




ESCALA: 1/750

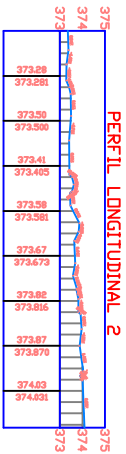

CORTES TRANSVERSALES 1

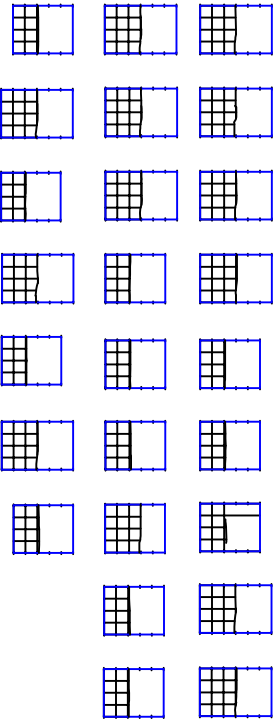

CORTES TRANSVERSALES 2

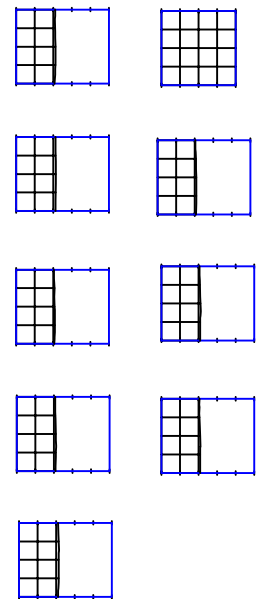

REFERENCIA CARTOGRAFICA
PROYECCION: Transversal de Mercator
ELIPSOIDE: GRS80
FALSO NORTE: 2000000
FALSO ESTE: 500000
ESCALA: 0,9992

CONVENCIONES
PIZD
POSTE ELCTRICO
VIA PRINCIPAL

NOMBRE DE PROYECTO:
 DISEÑO GEOMTRICO CRUCE PR 28+500
 CONCESION GIRARDDT - MOSQUERA
 CONTENIDO:
 ANALISIS CURVA
 GIRARDDT - MOSQUERA MDV. 9-(3)

V Bo
LEGALIZACION TITULACION CIVIL
LEVANTADO Y DISEÑADO POR
ING. MICHELLE TATIANA BERNAL BARBOSA ING. JOHN ALEXANDER CARTAGENA R. REVISADO Y APROBADO POR

LONGITUD VIA PERFIL LONGITUDINAL 1: 592 M PERFIL LONGITUDINAL 2: 176 M	ESCALA INDICADA PLANO 1/1
DIRECCION CRUCE PR 28 + 500 CONCESION GIRARDDT - MOSQUERA	
NOMBRE DE ARCHIVO: PLANO TIPOGRAFICO.DWG	
FECHA: ABRIL DE 2023	