

Proyecto de grado:

Hotel Piedra Magna
Villa de Leyva,
Boyacá, Colombia

Presentado a:

Arq. Luis Antonio Guzmán Cubillos
Laboratorio de Diseño X

Elaborado por:

Estudiante
Iván Felipe Rodríguez Rodríguez

Contiene:

Planta de Primer Piso

Observaciones:

Escala:


1 : 125


Plano No:

1 de 9


Fecha:

22/11/2023

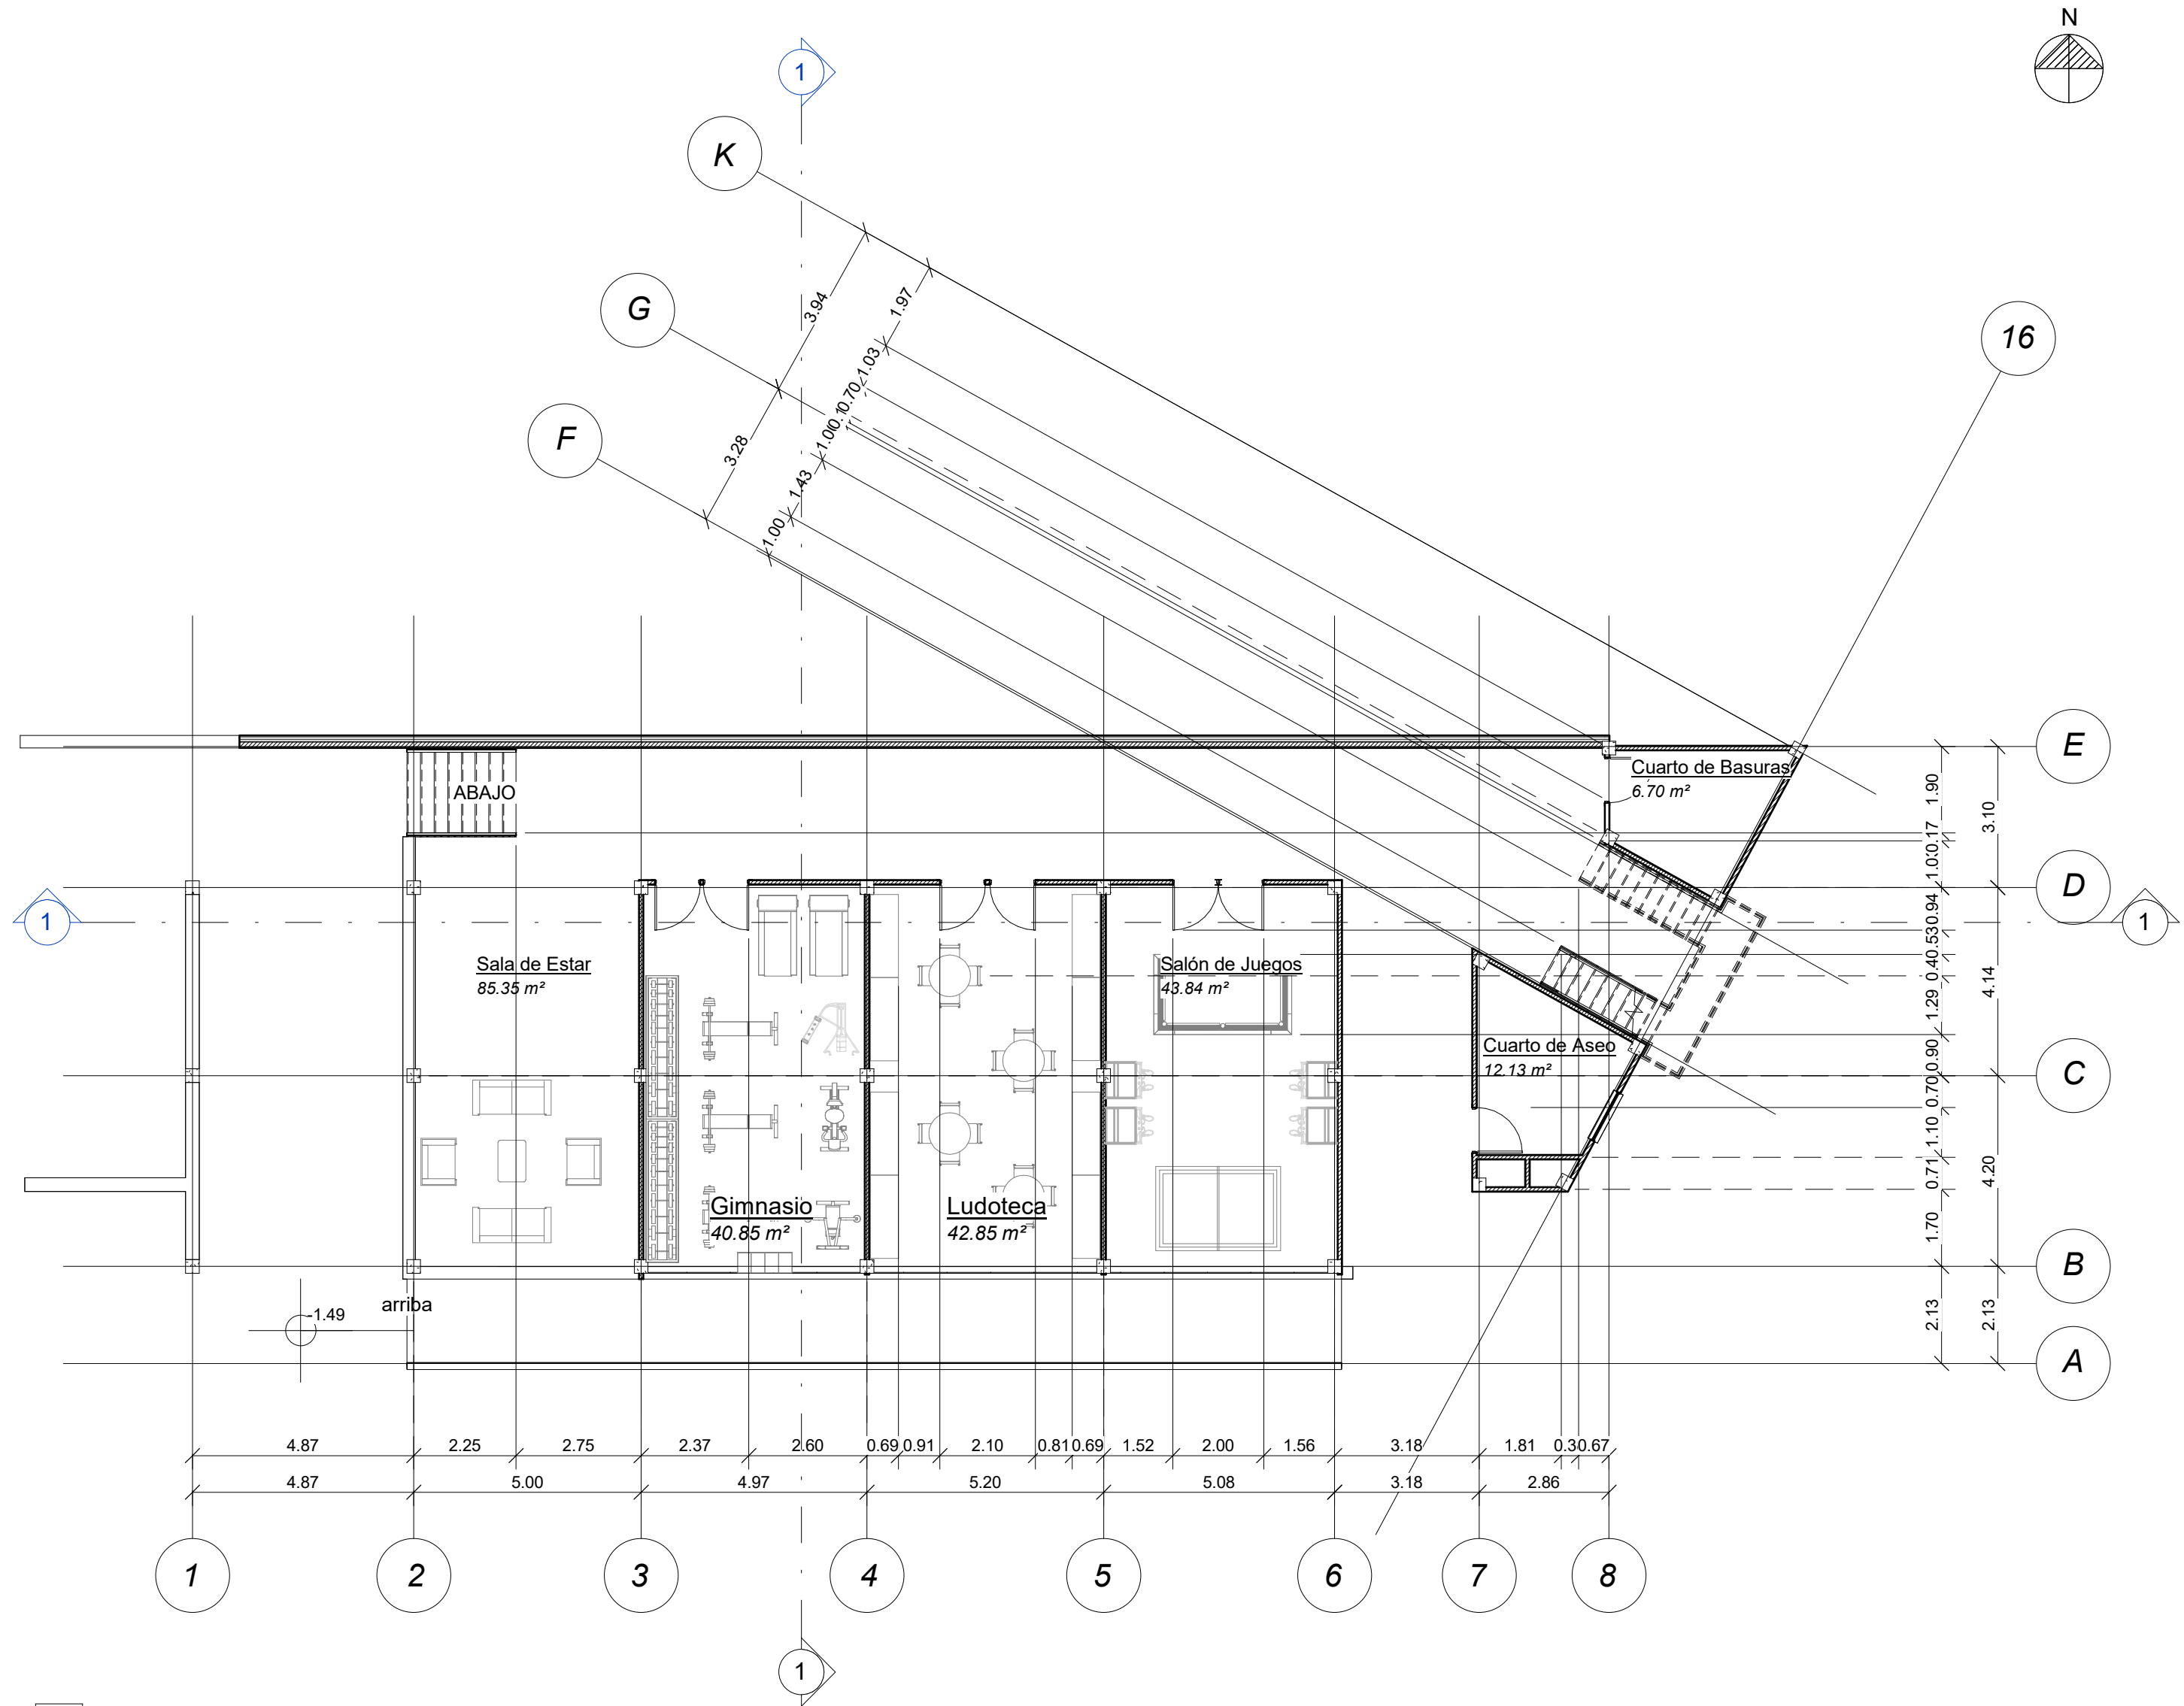

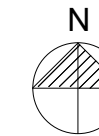

22/11/2023

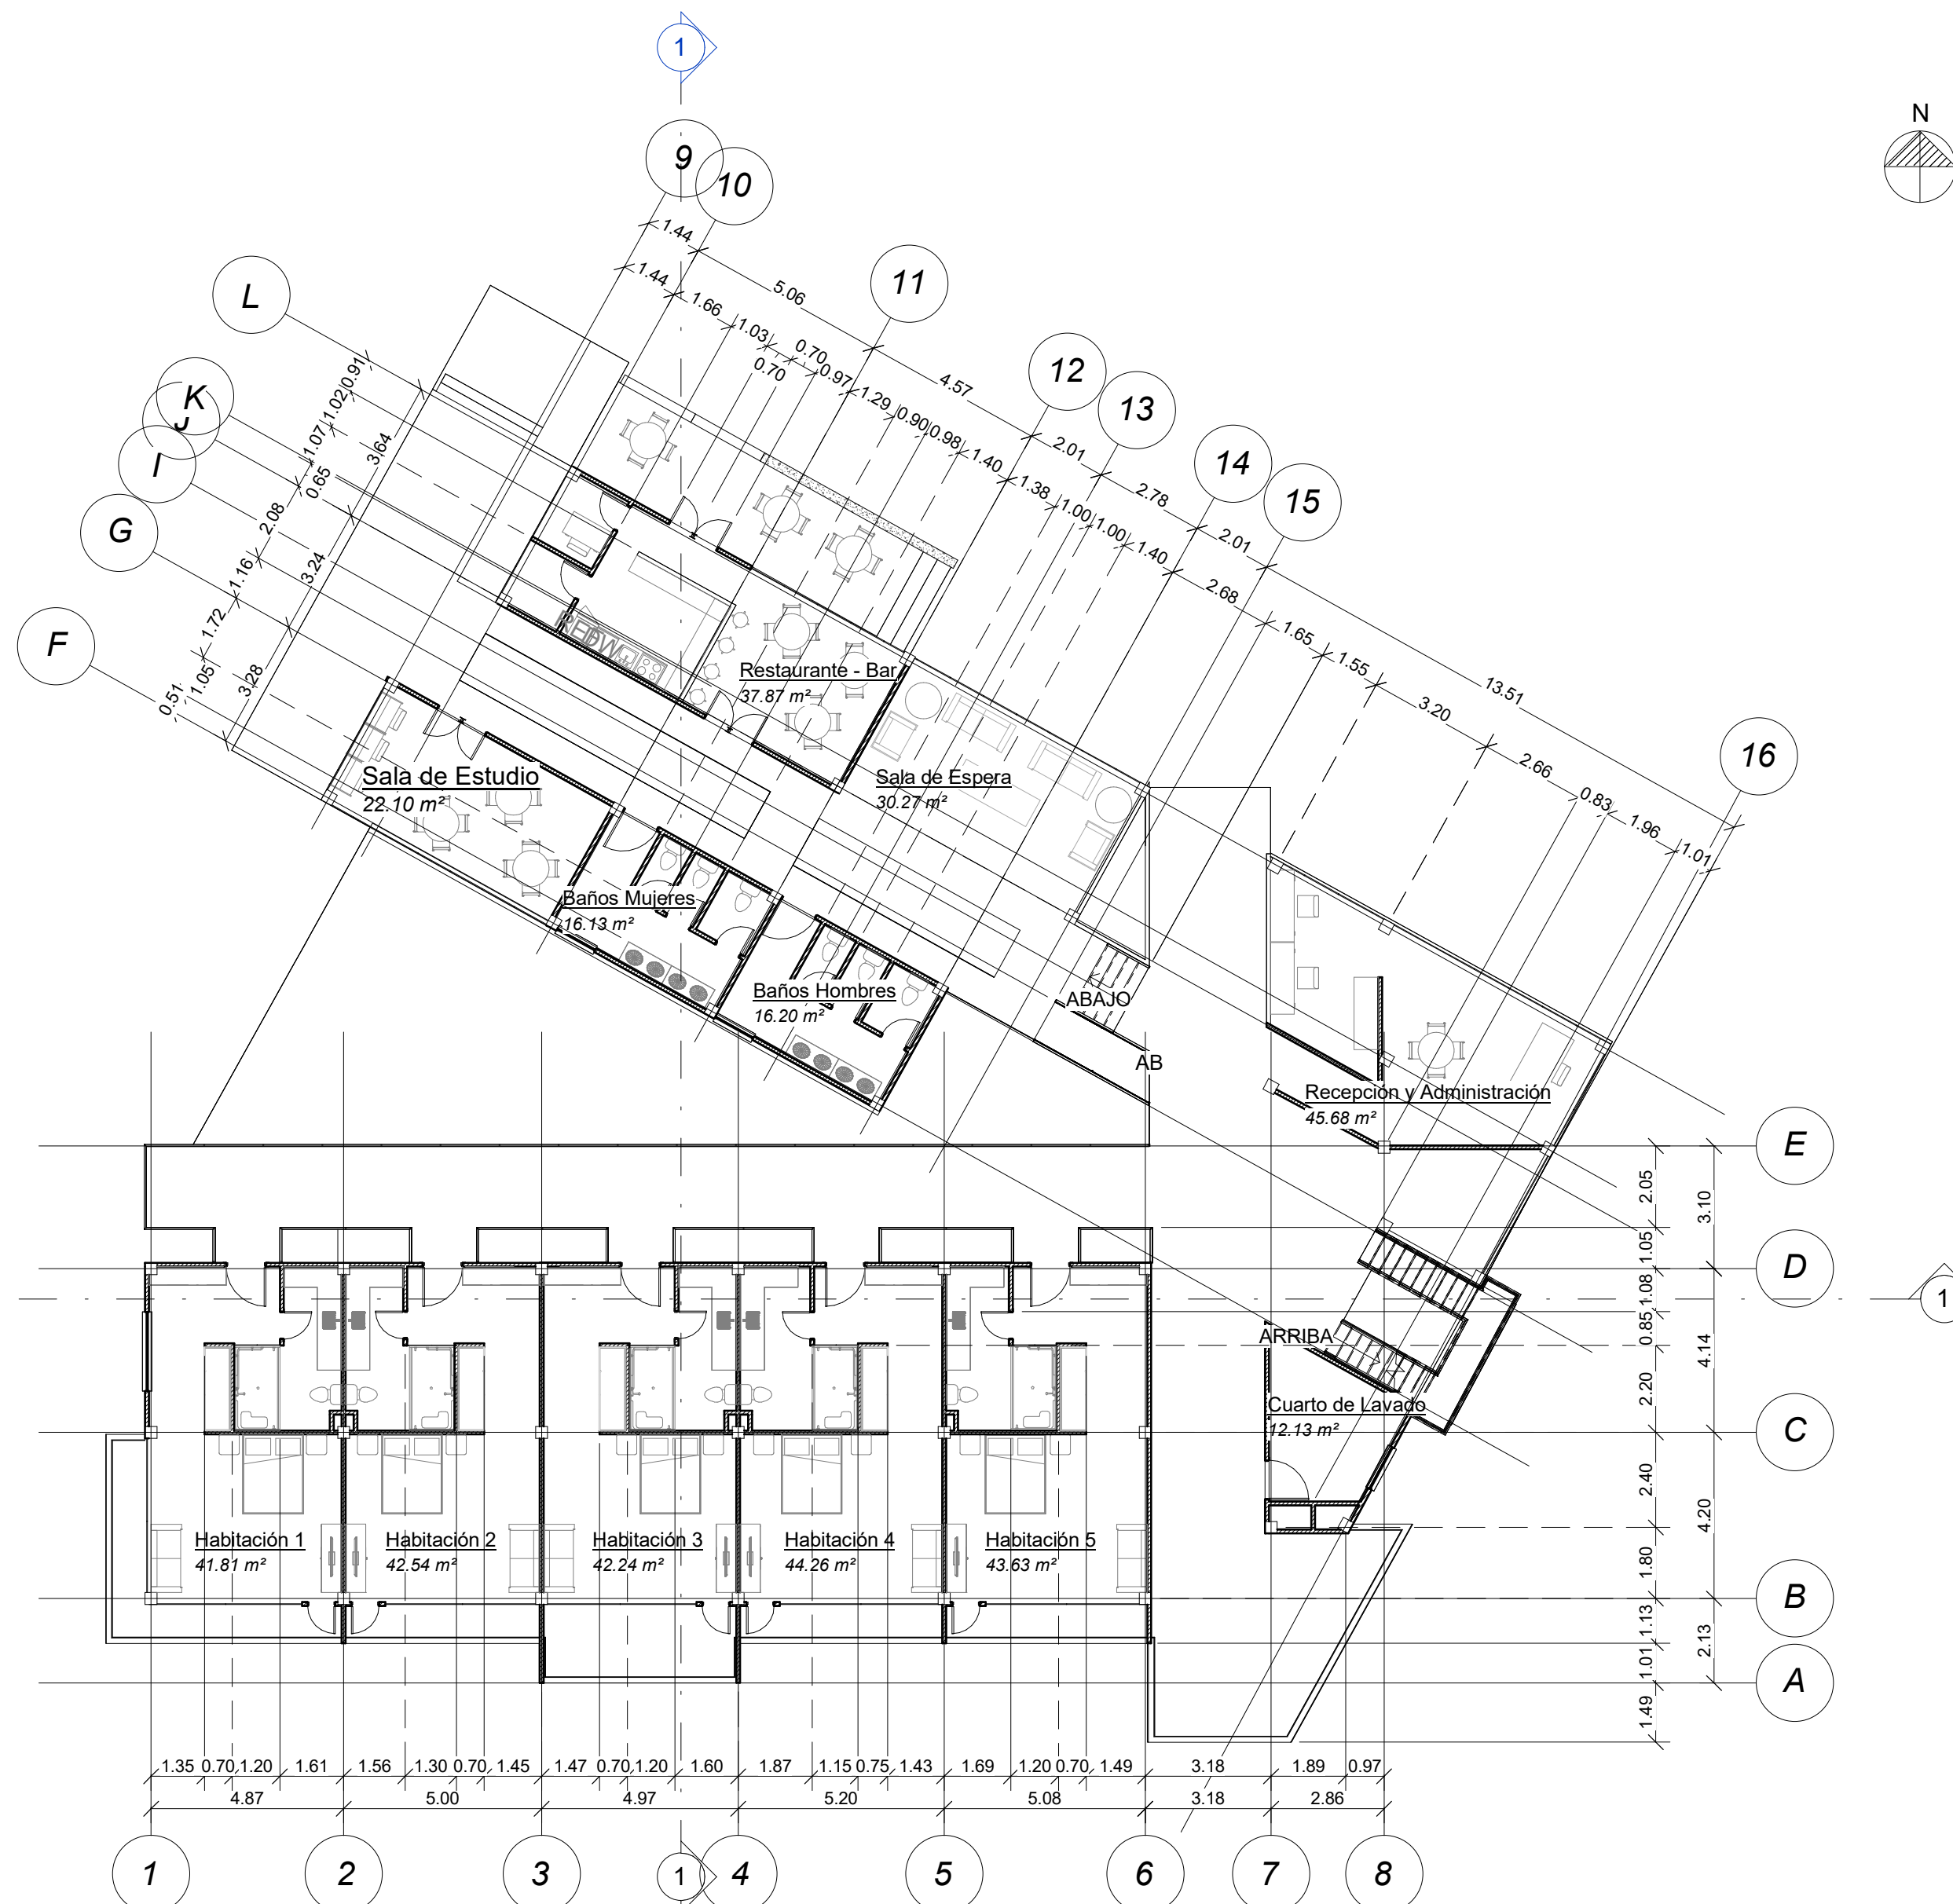

Proyecto de grado:

Hotel Piedra Magna
Villa de Leyva,
Boyacá, Colombia

Presentado a:

Arq. Luis Antonio Guzmán Cubillos
Laboratorio de Diseño X

Elaborado por:

Estudiante
Iván Felipe Rodríguez Rodríguez

Contiene:

Planta de Tercer Piso

Observaciones:

Escala:


1 : 150

Plano No:

3 de 9

Fecha:

22/11/2023

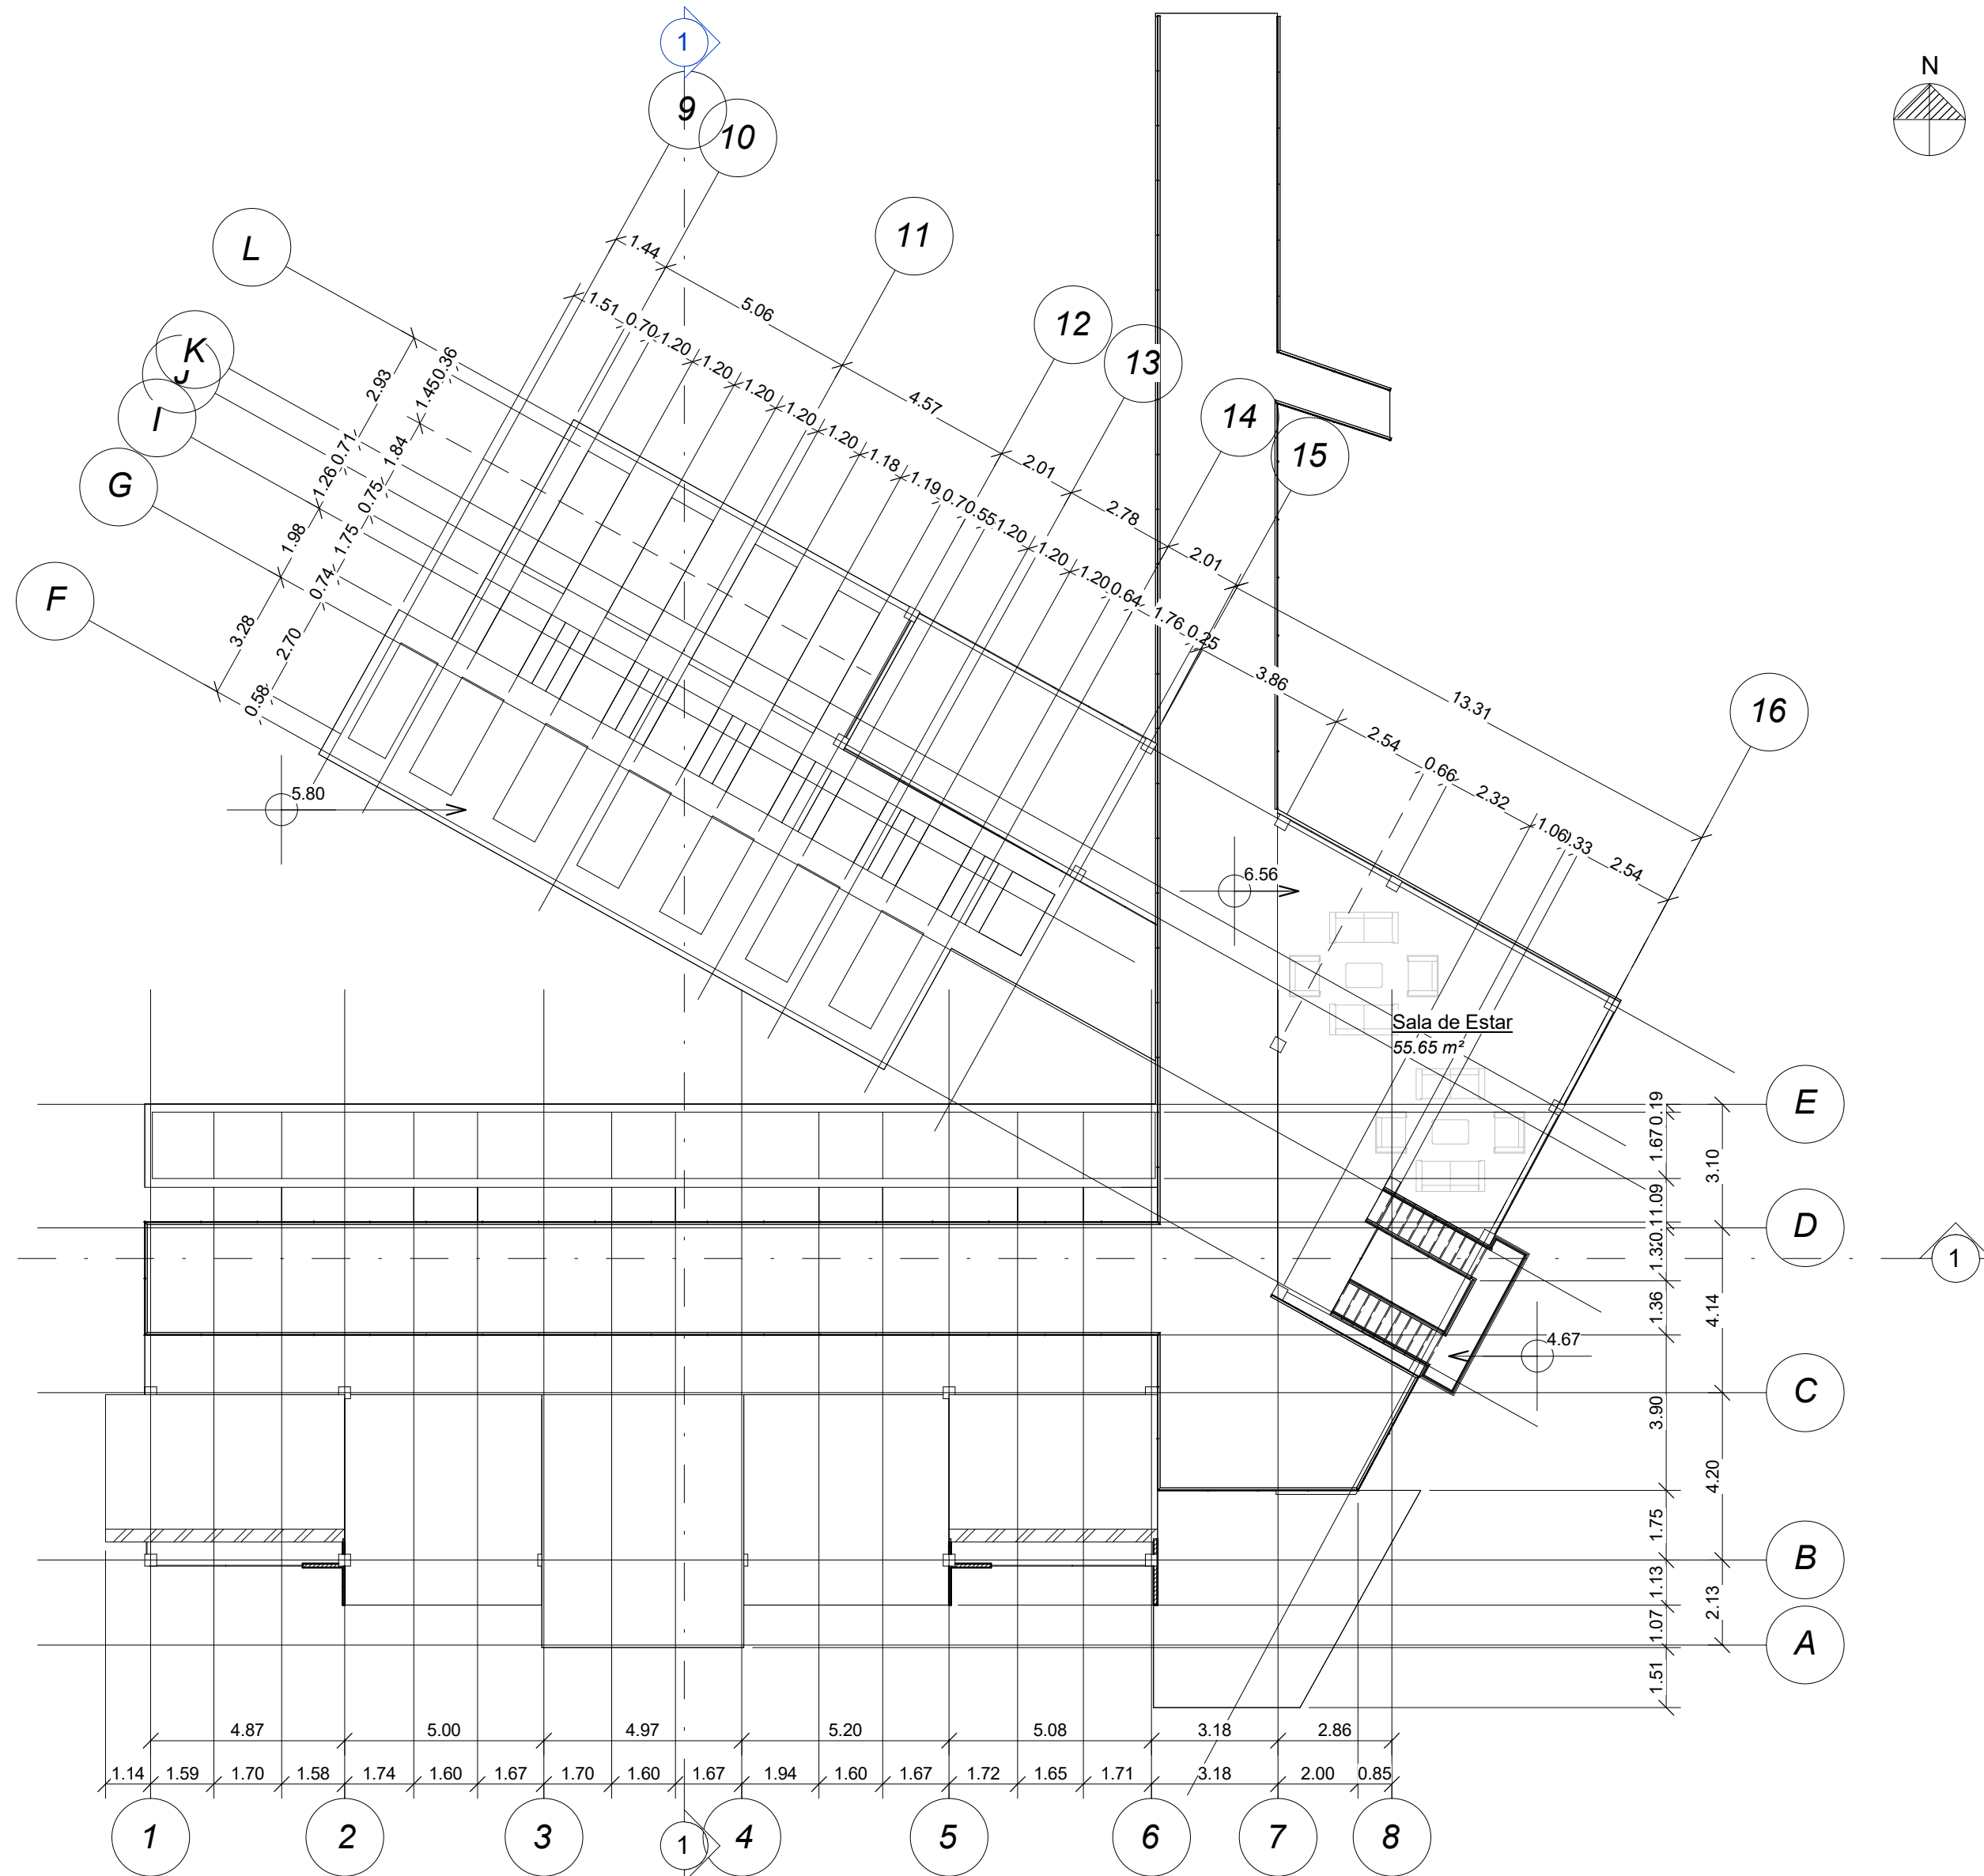

Proyecto de grado:

Hotel Piedra Magna
Villa de Leyva,
Boyacá, Colombia

Presentado a:

Arq. Luis Antonio Guzmán Cubillos
Laboratorio de Diseño X

Elaborado por:

Estudiante
Iván Felipe Rodríguez Rodríguez

Contiene:

Corte Longitudinal

Observaciones:

Escala:


1 : 200

Plano No:

4 de 9

Fecha:

22/11/2023

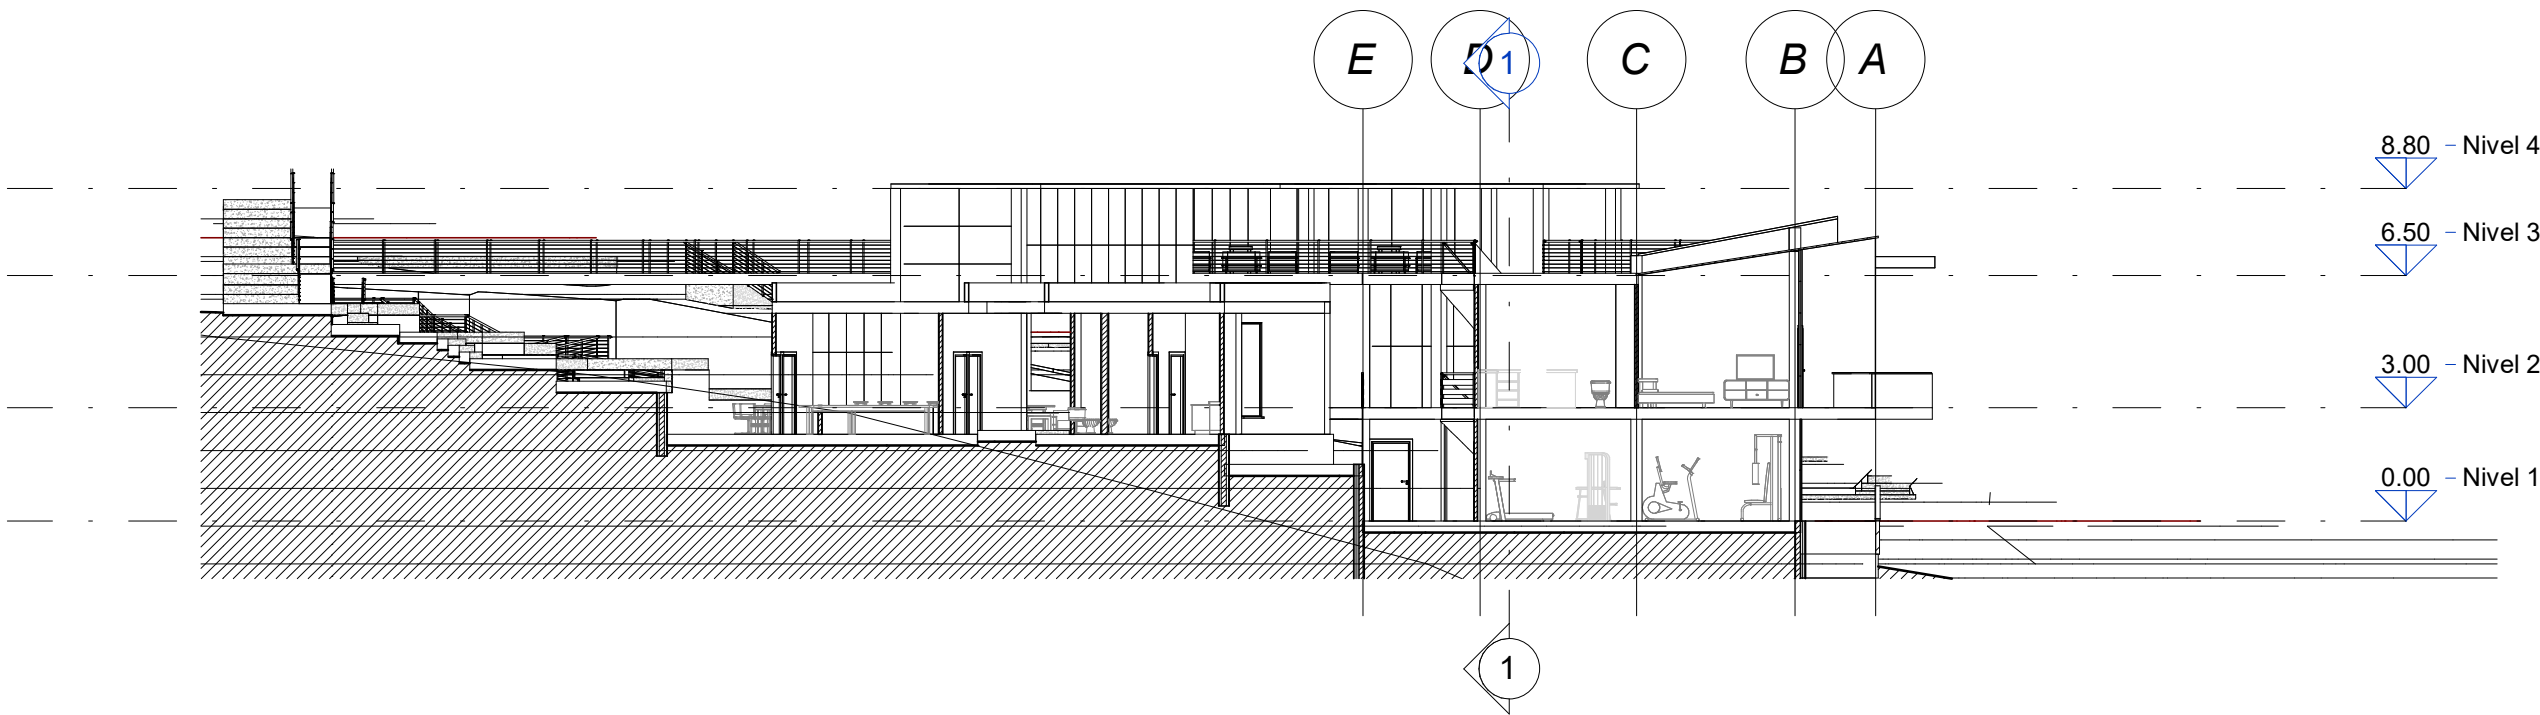

Proyecto de grado:

Hotel Piedra Magna
Villa de Leyva,
Boyacá, Colombia

Presentado a:

Arq. Luis Antonio Guzmán Cubillos
Laboratorio de Diseño X

Elaborado por:

Estudiante
Iván Felipe Rodríguez Rodríguez

Contiene:

Corte Transversal

Observaciones:

Escala:


1 : 200

Plano No:

5 de 9

Fecha:

22/11/2023

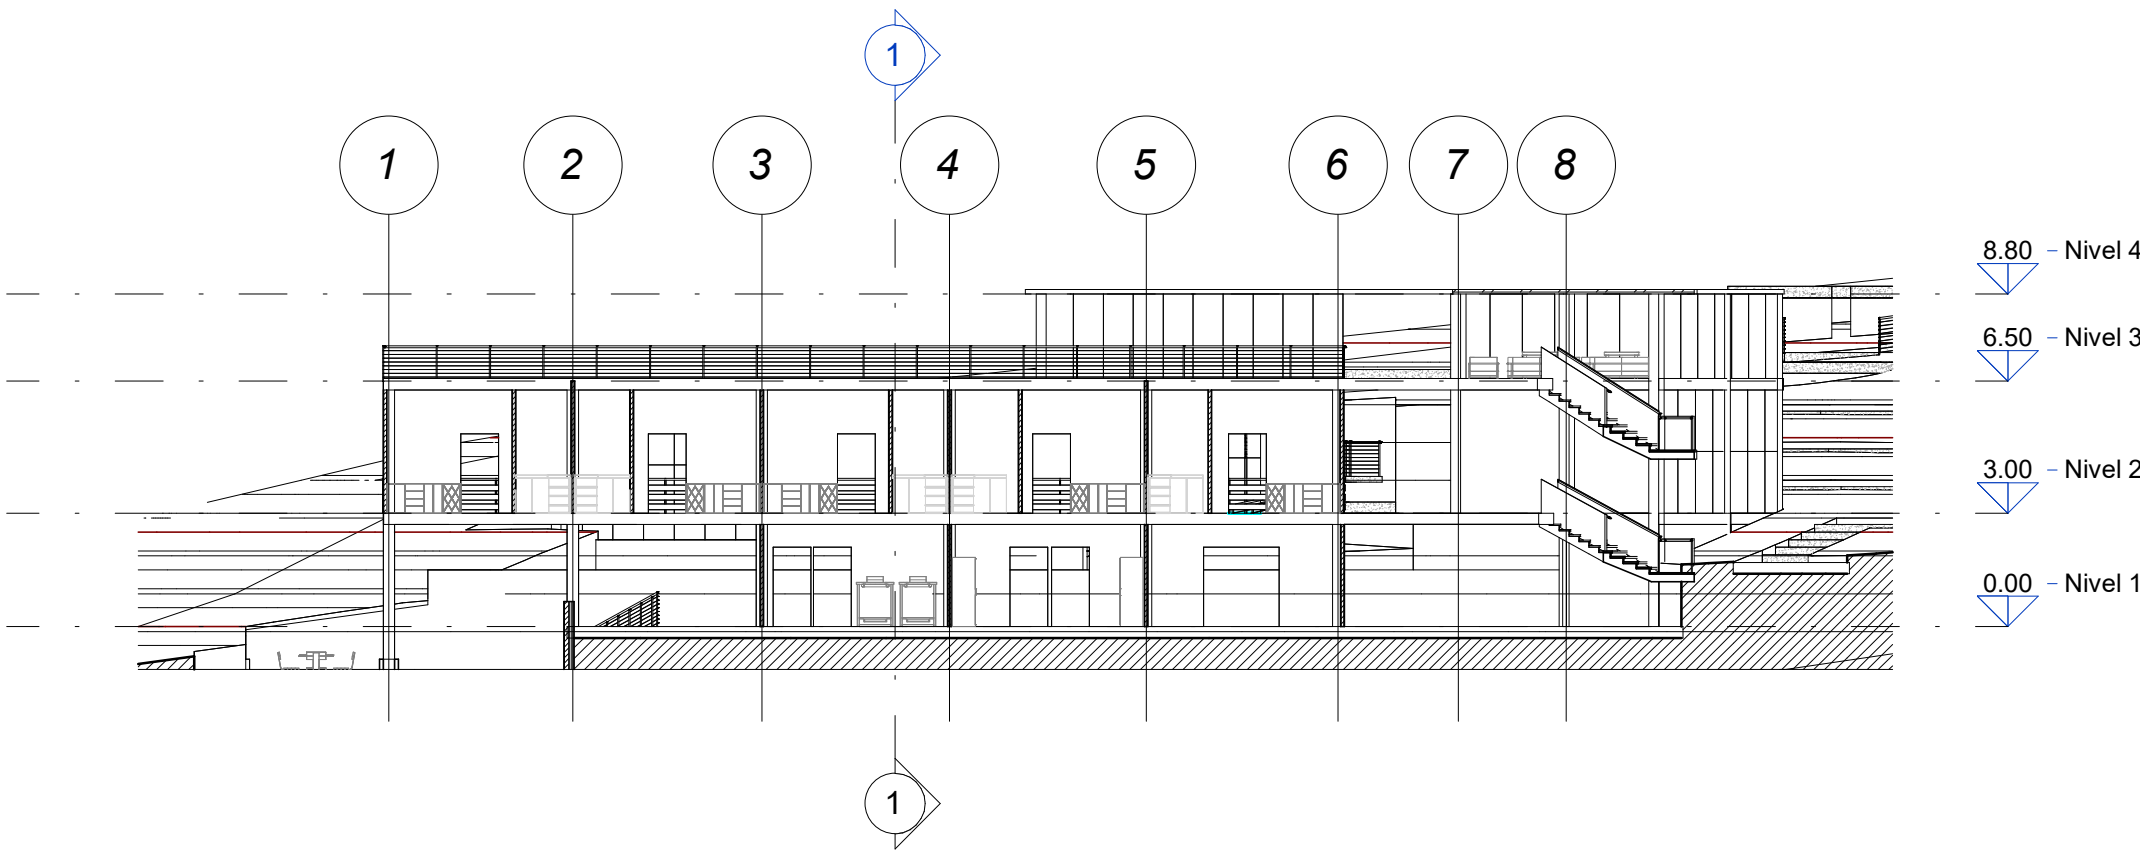

Proyecto de grado:

Hotel Piedra Magna
Villa de Leyva,
Boyacá, Colombia

Presentado a:

Arq. Luis Antonio Guzmán Cubillos
Laboratorio de Diseño X

Elaborado por:

Estudiante
Iván Felipe Rodríguez Rodríguez

Contiene:

Plano General

Observaciones:

Escala:


1 : 350

Plano No:

6 de 9

Fecha:

22/11/2023

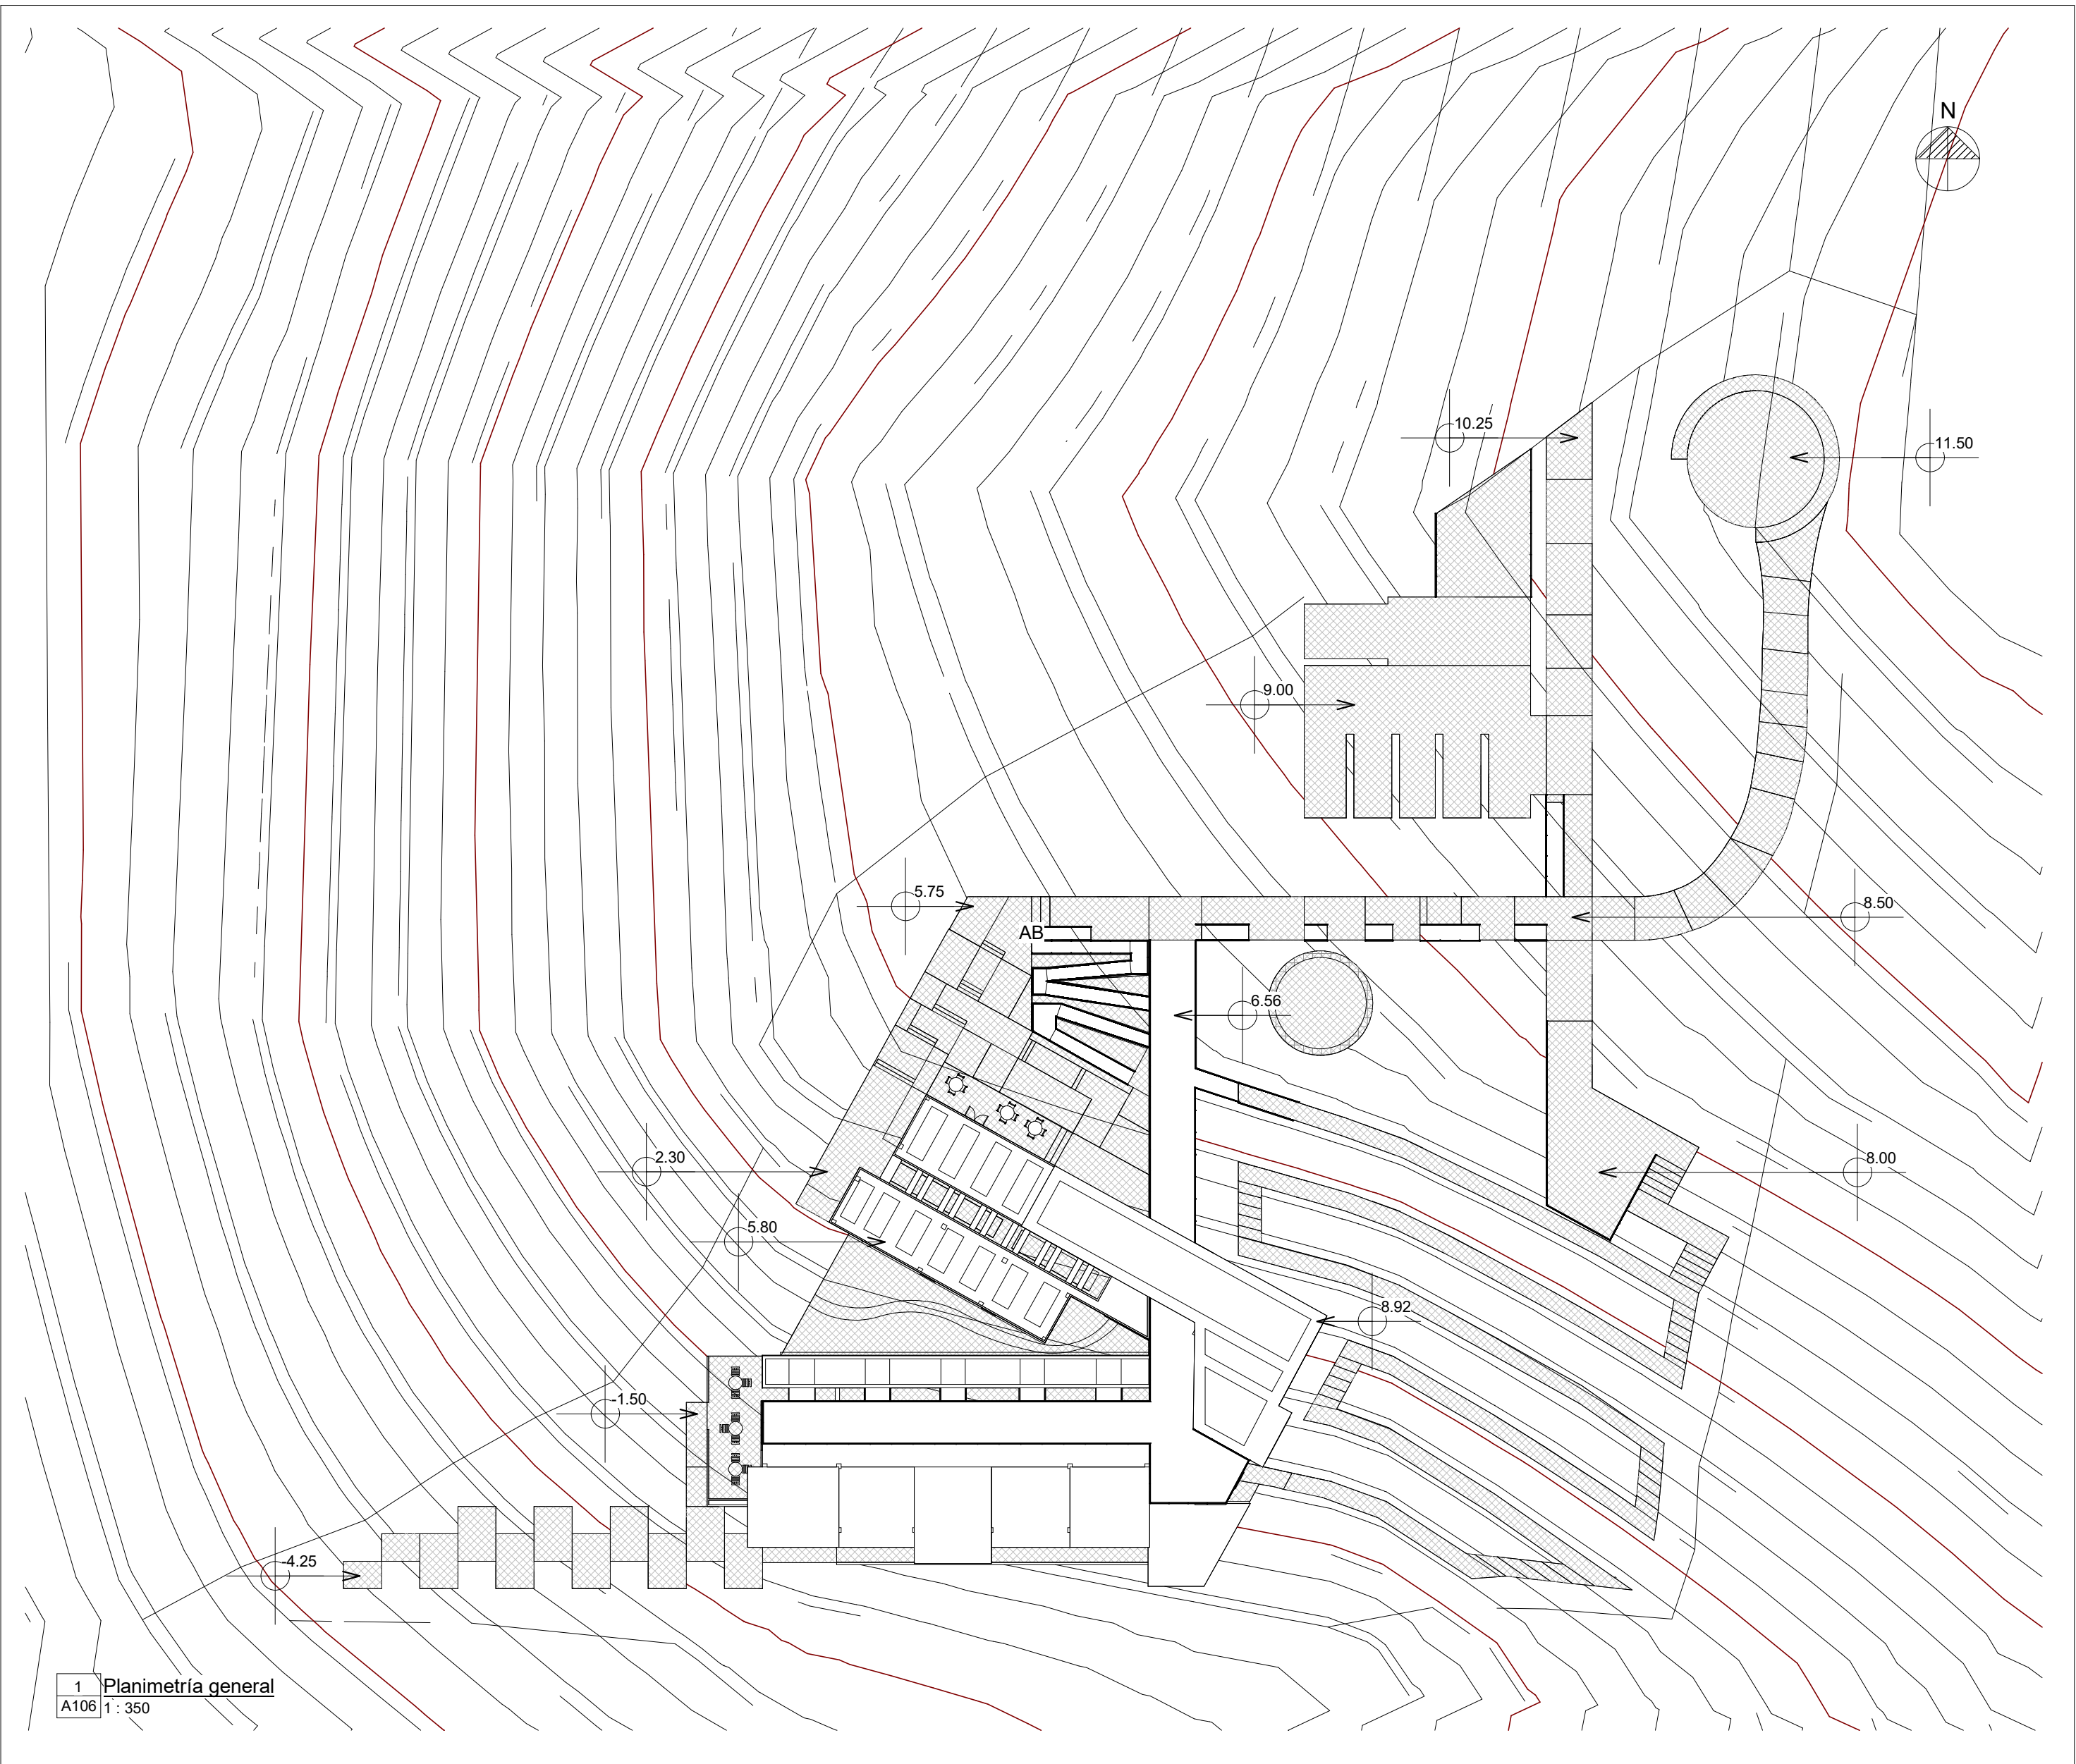

Proyecto de grado:

Hotel Piedra Magna

Villa de Leyva,
Boyacá, Colombia

Presentado a:

Arq. Luis Antonio Guzmán Cubillos

Laboratorio de Diseño X

Elaborado por:

Estudiante

Iván Felipe Rodríguez Rodríguez

Contiene:

Planta de Cubiertas

Observaciones:

Escala:


1 : 150

Plano No:

7 de 9

Fecha:

22/11/2023

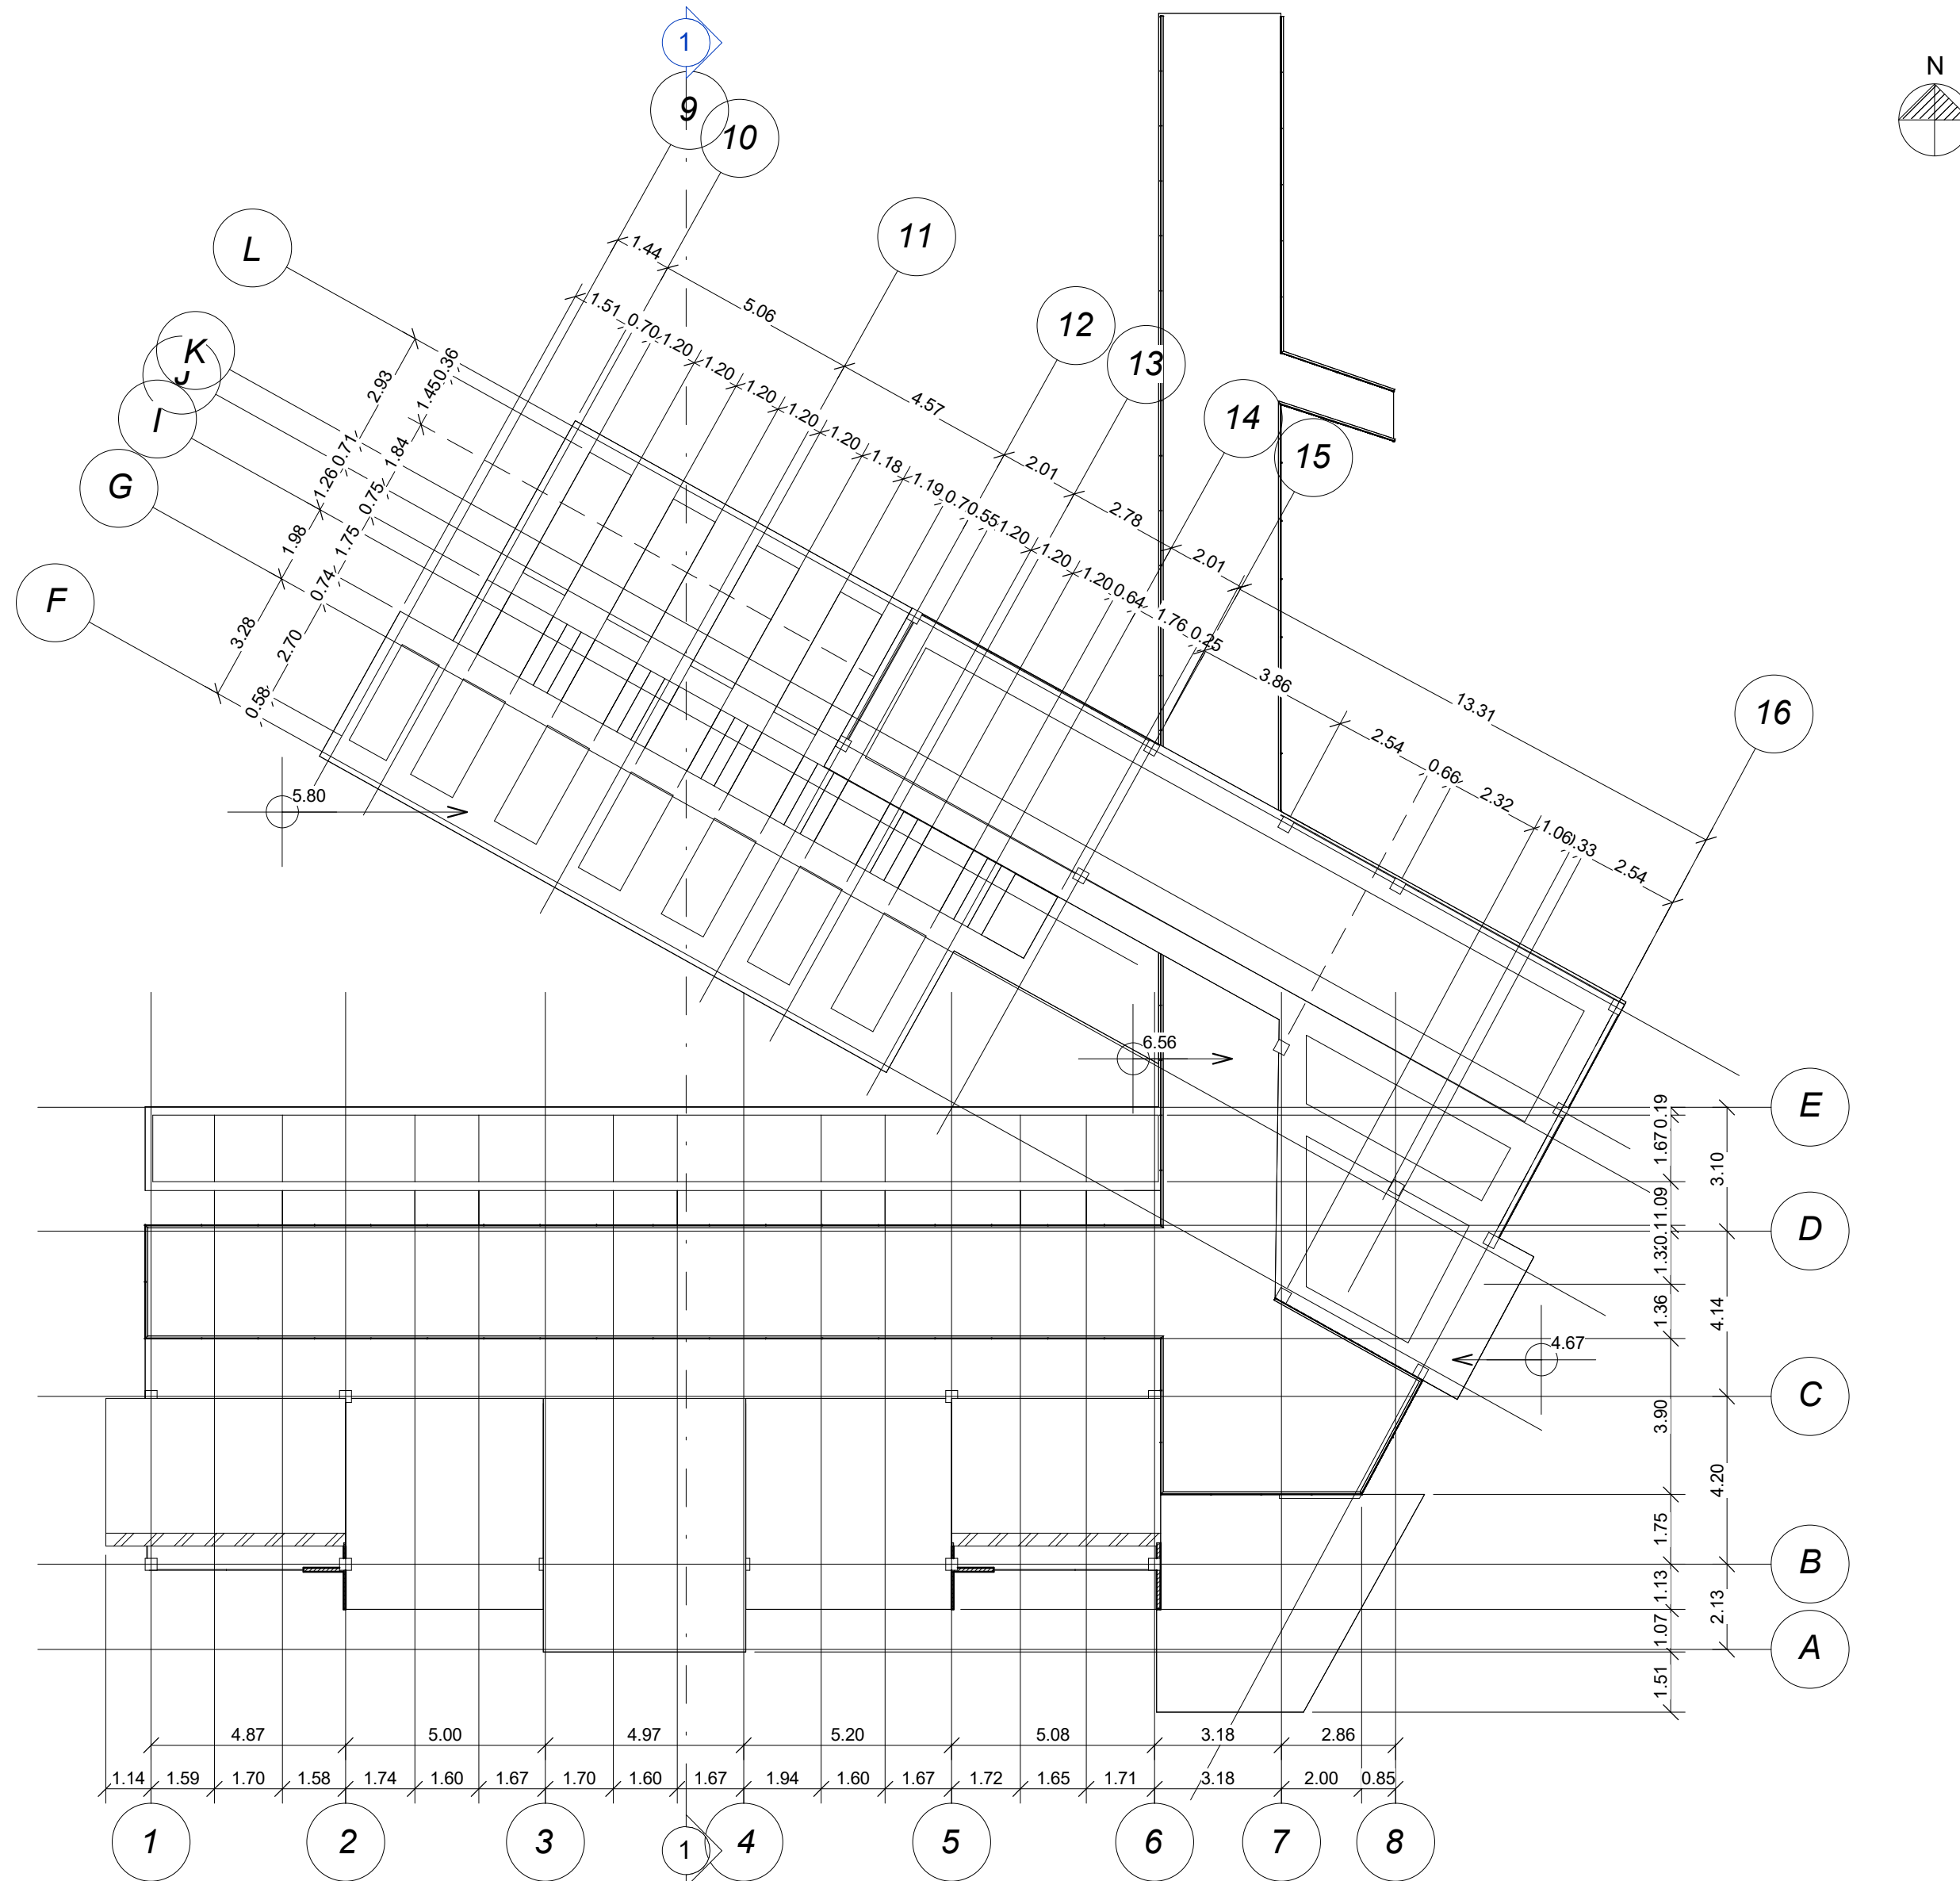

Proyecto de grado:

Hotel Piedra Magna
Villa de Leyva,
Boyacá, Colombia

Presentado a:

Arq. Luis Antonio Guzmán Cubillos
Laboratorio de Diseño X

Elaborado por:

Estudiante
Iván Felipe Rodríguez Rodríguez

Contiene:

Fachada Occidental

Observaciones:

Escala:


1 : 200

Plano No:

8 de 9

Fecha:

22/11/2023

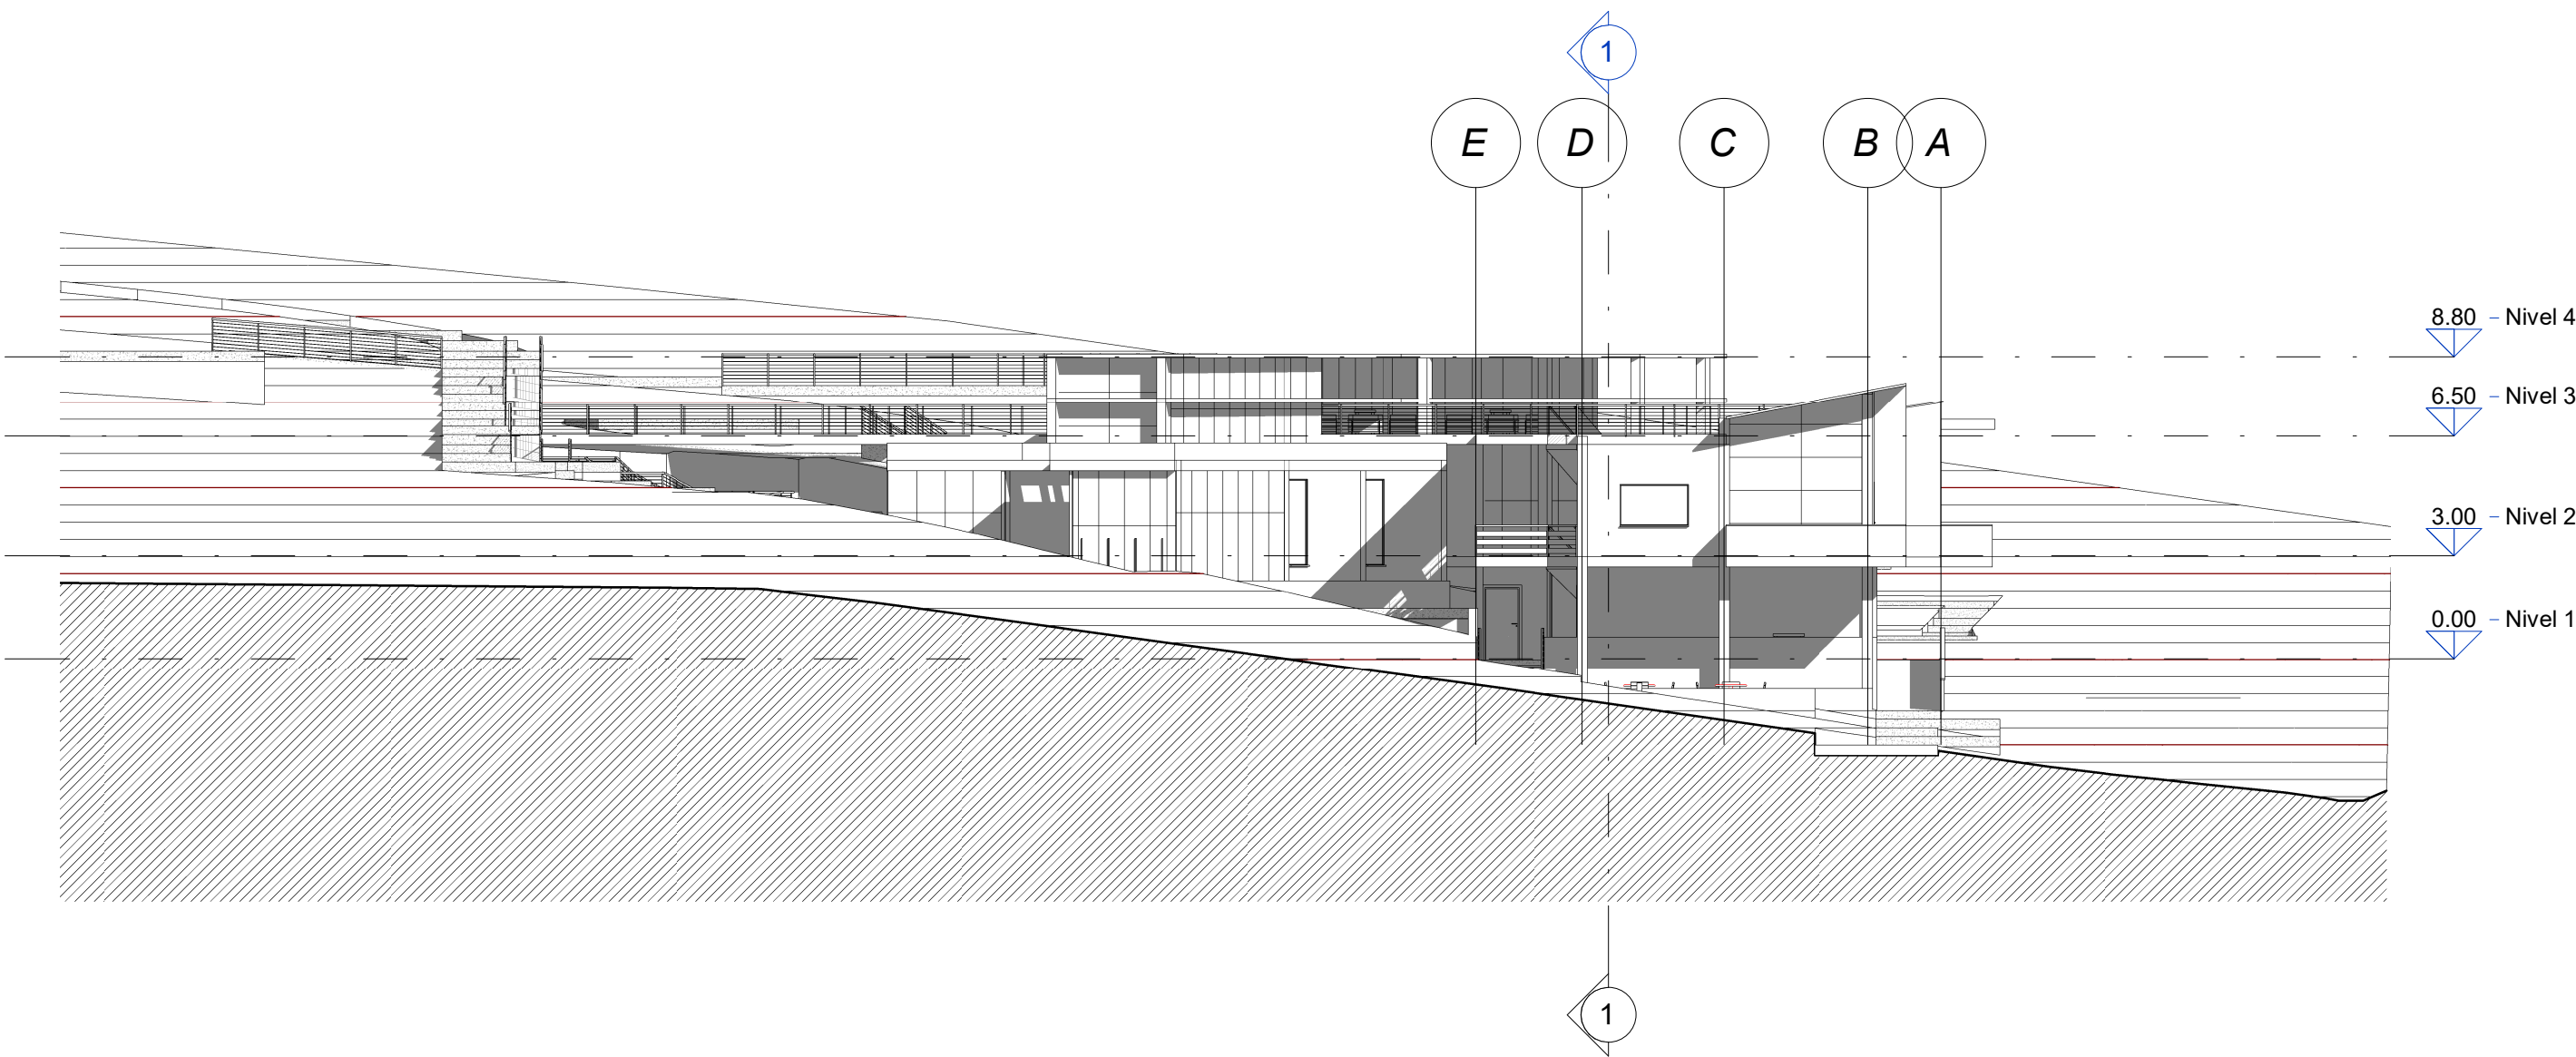

Proyecto de grado:

Hotel Piedra Magna
Villa de Leyva,
Boyacá, Colombia

Presentado a:

Arq. Luis Antonio Guzmán Cubillos
Laboratorio de Diseño X

Elaborado por:

Estudiante
Iván Felipe Rodríguez Rodríguez

Contiene:

Fachada Sur

Observaciones:

Escala:

1 : 200

Plano No:

9 de 9

Fecha:

22/11/2023

