





UNIVERSIDAD  
**Piloto**  
DE COLOMBIA

FACULTAD DE  
ARQUITECTURA  
Y ARTES

FACULTAD DE  
ARQUITECTURA  
Y ARTES

TALLER X


PROYECTO:

RENOVACIÓN  
PATRIMONIAL

UBICACIÓN:

LOS MÁRTIRES -  
BOGOTÁ

ORIENTACIÓN:

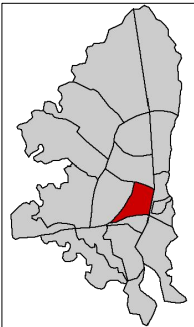

DOCENTE:

ARQ. NATALIA  
CORREAL

CONTENIDO:

CUBIERTAS ESTADO ACTUAL

ESCALA:

1:600

PLANCHA:

A1

NOTAS:

 PATIOS A LIBERAR





FACULTAD DE  
ARQUITECTURA  
Y ARTES

FACULTAD DE  
ARQUITECTURA  
Y ARTES

TALLER X


PROYECTO:

RENOVACIÓN  
PATRIMONIAL

UBICACIÓN:

LOS MÁRTIRES -  
BOGOTÁ

ORIENTACIÓN:

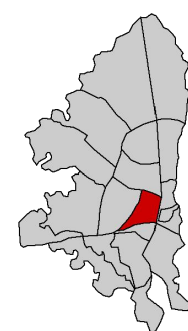

DOCENTE:

ARQ. NATALIA  
CORREAL

CONTENIDO:

PLANTA CUBIERTA PROPUESTA

ESCALA:



1:600

PLANCHA:


A2

NOTAS:



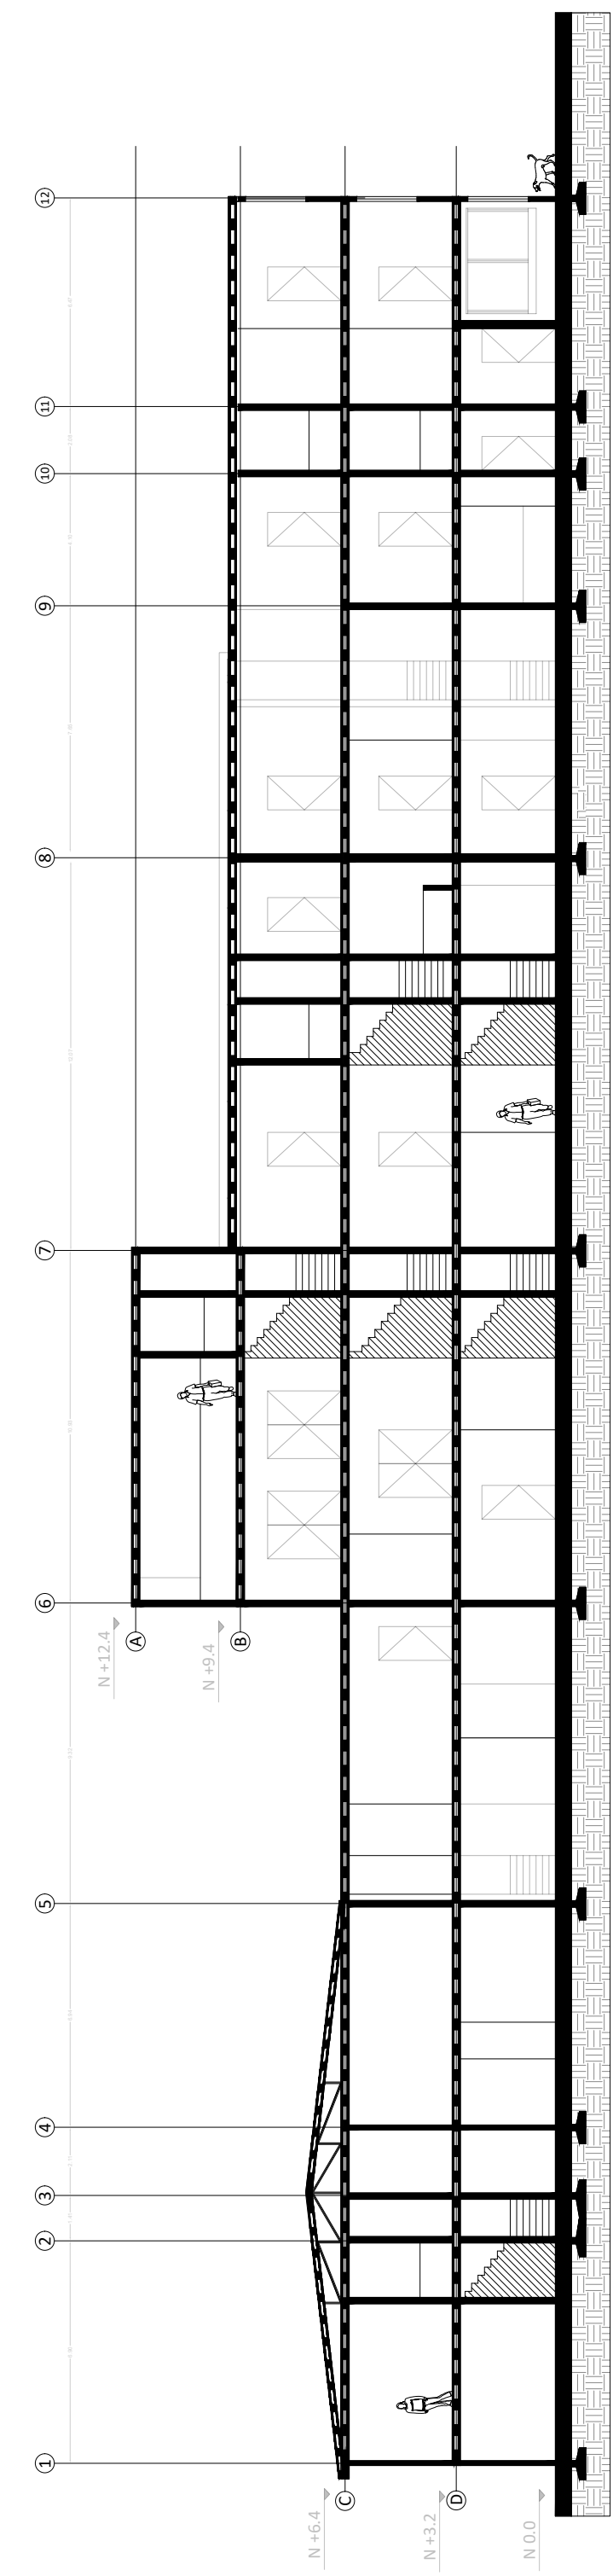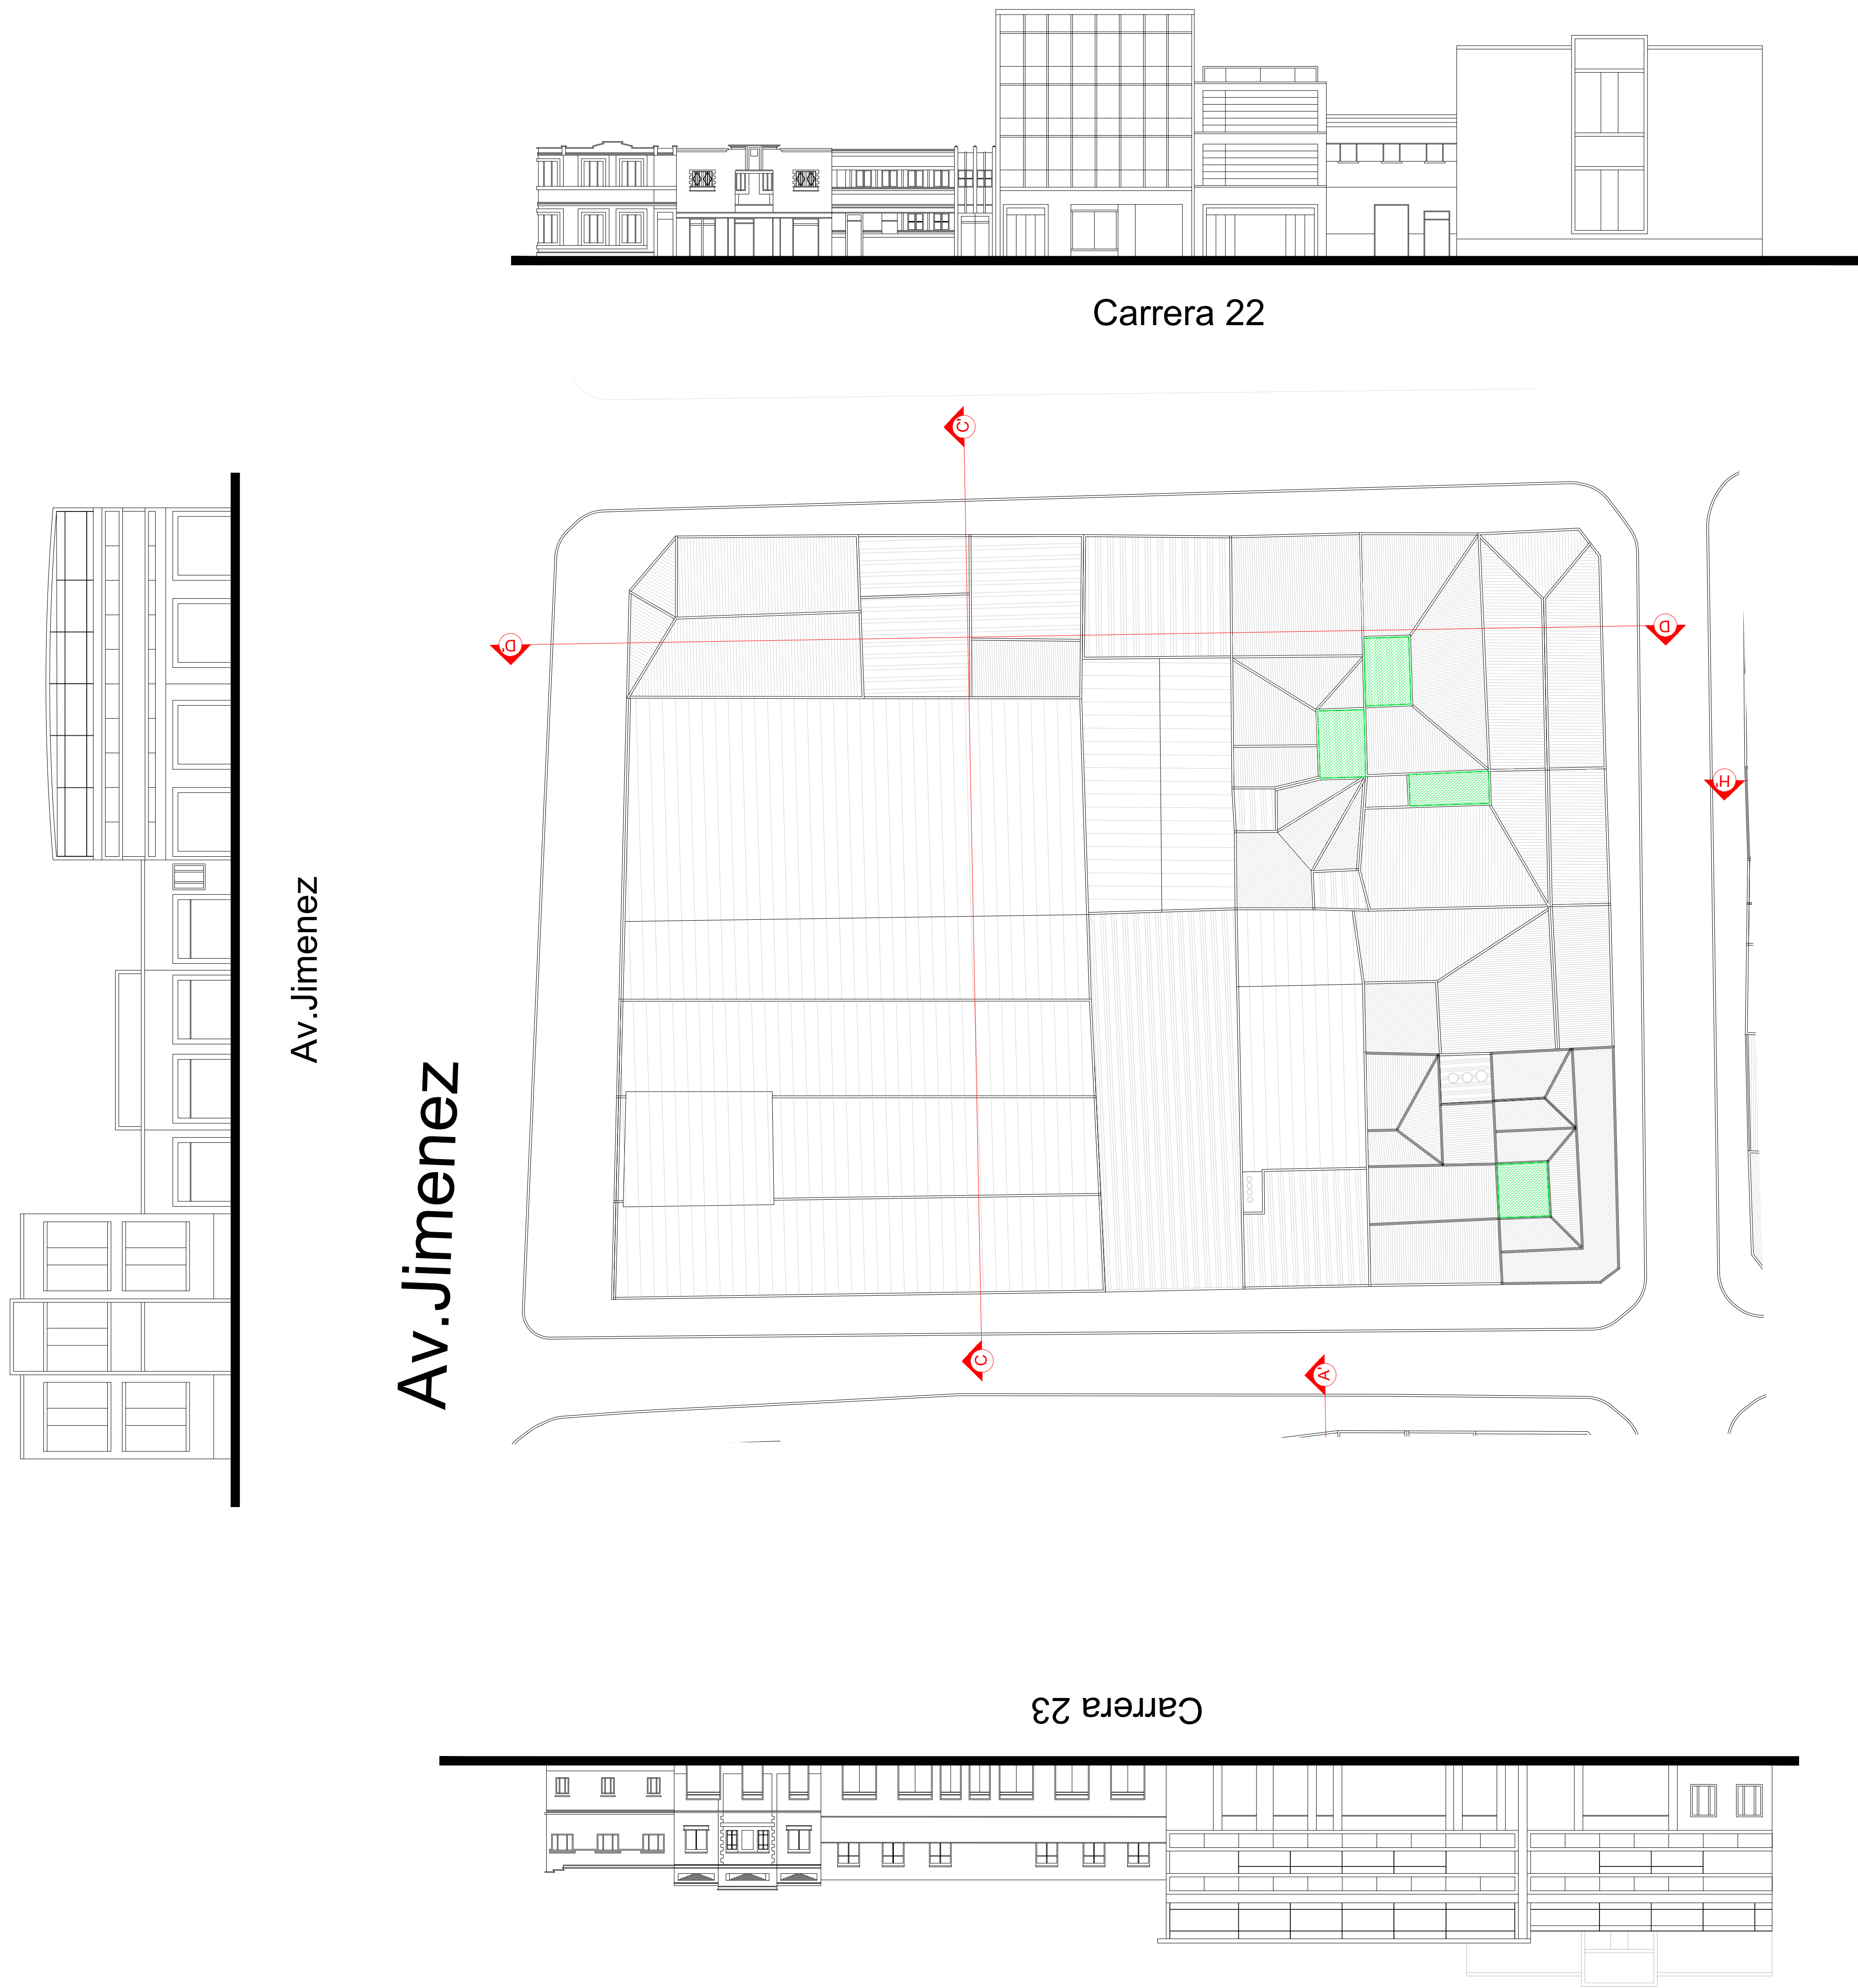

CORTE C-C'

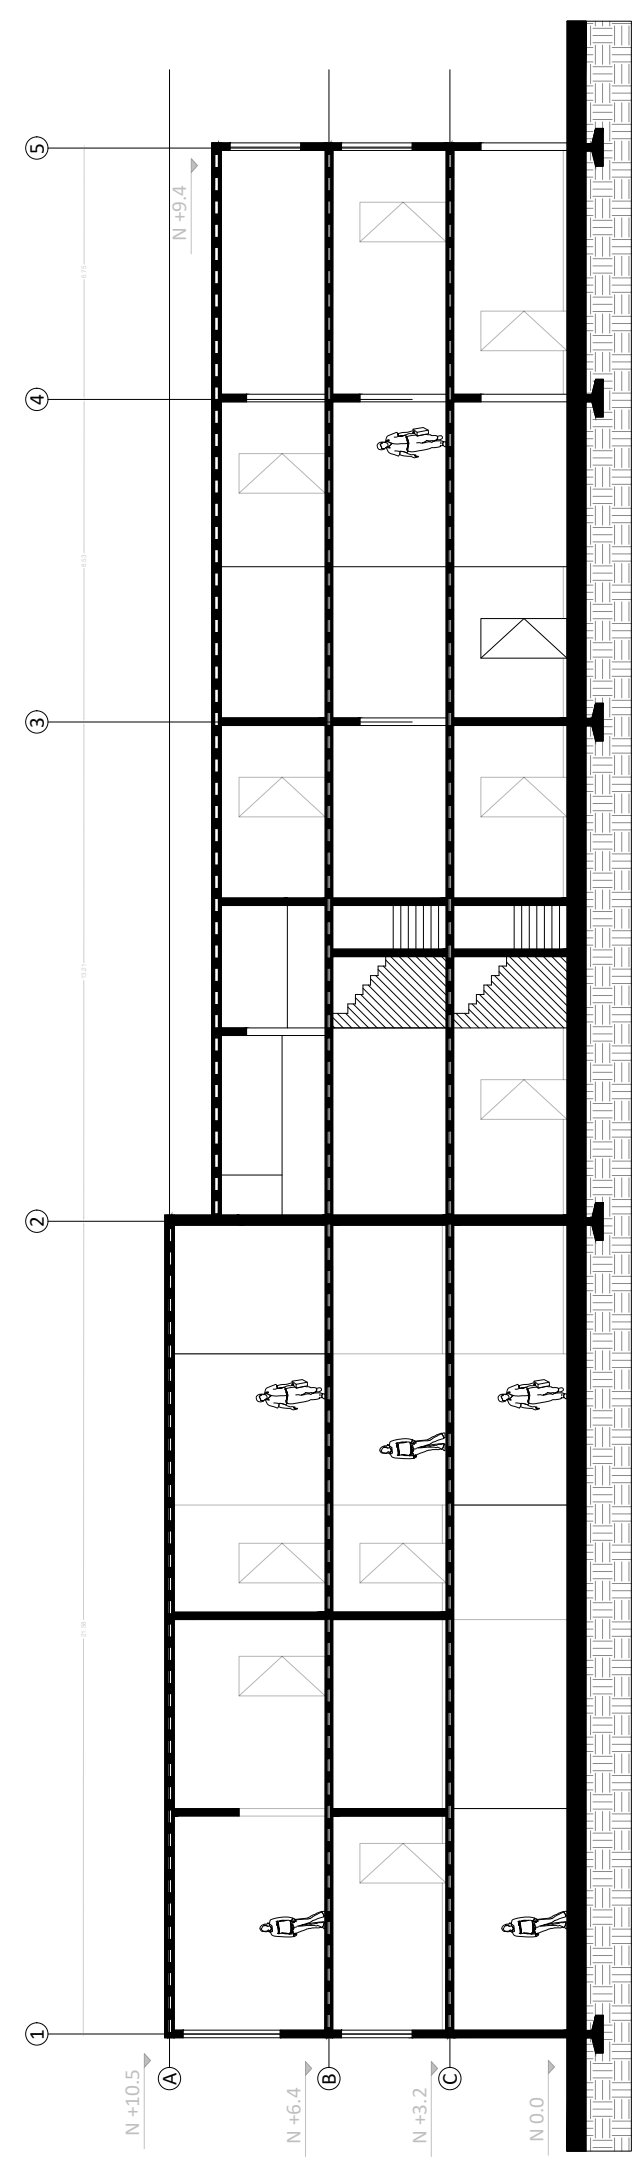

CORTE D-D'



FACULTAD DE ARQUITECTURA Y ARTES



FACULTAD DE ARQUITECTURA Y ARTES

TALLER X

PROYECTO:  
RENOVACIÓN PATRIMONIAL

UBICACIÓN:  
LOS MÁRTIRES - BOGOTÁ

ORIENTACIÓN:

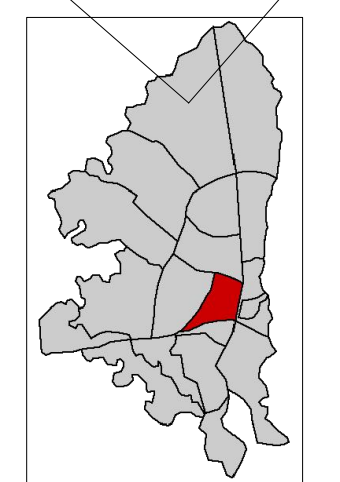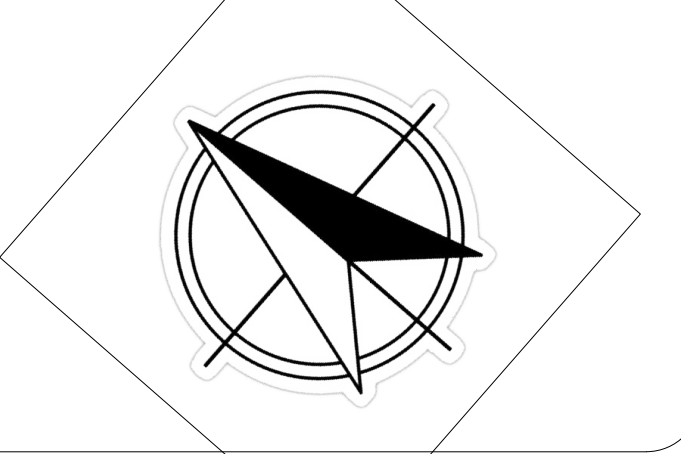


DOCENTE:  
ARQ. NATALIA CORREAL


CONTENIDO:  
MANZANA B ESTADO ACTUAL

ESCALA:  
CUBIERTAS 1:500  
FACHADAS YCORTES 1:400


PLANCHA:  
C1

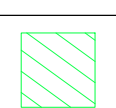NOTAS:  
 PATIOS A LIBERAR





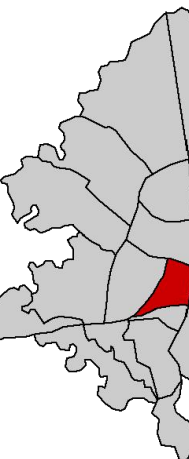


Carrera 23

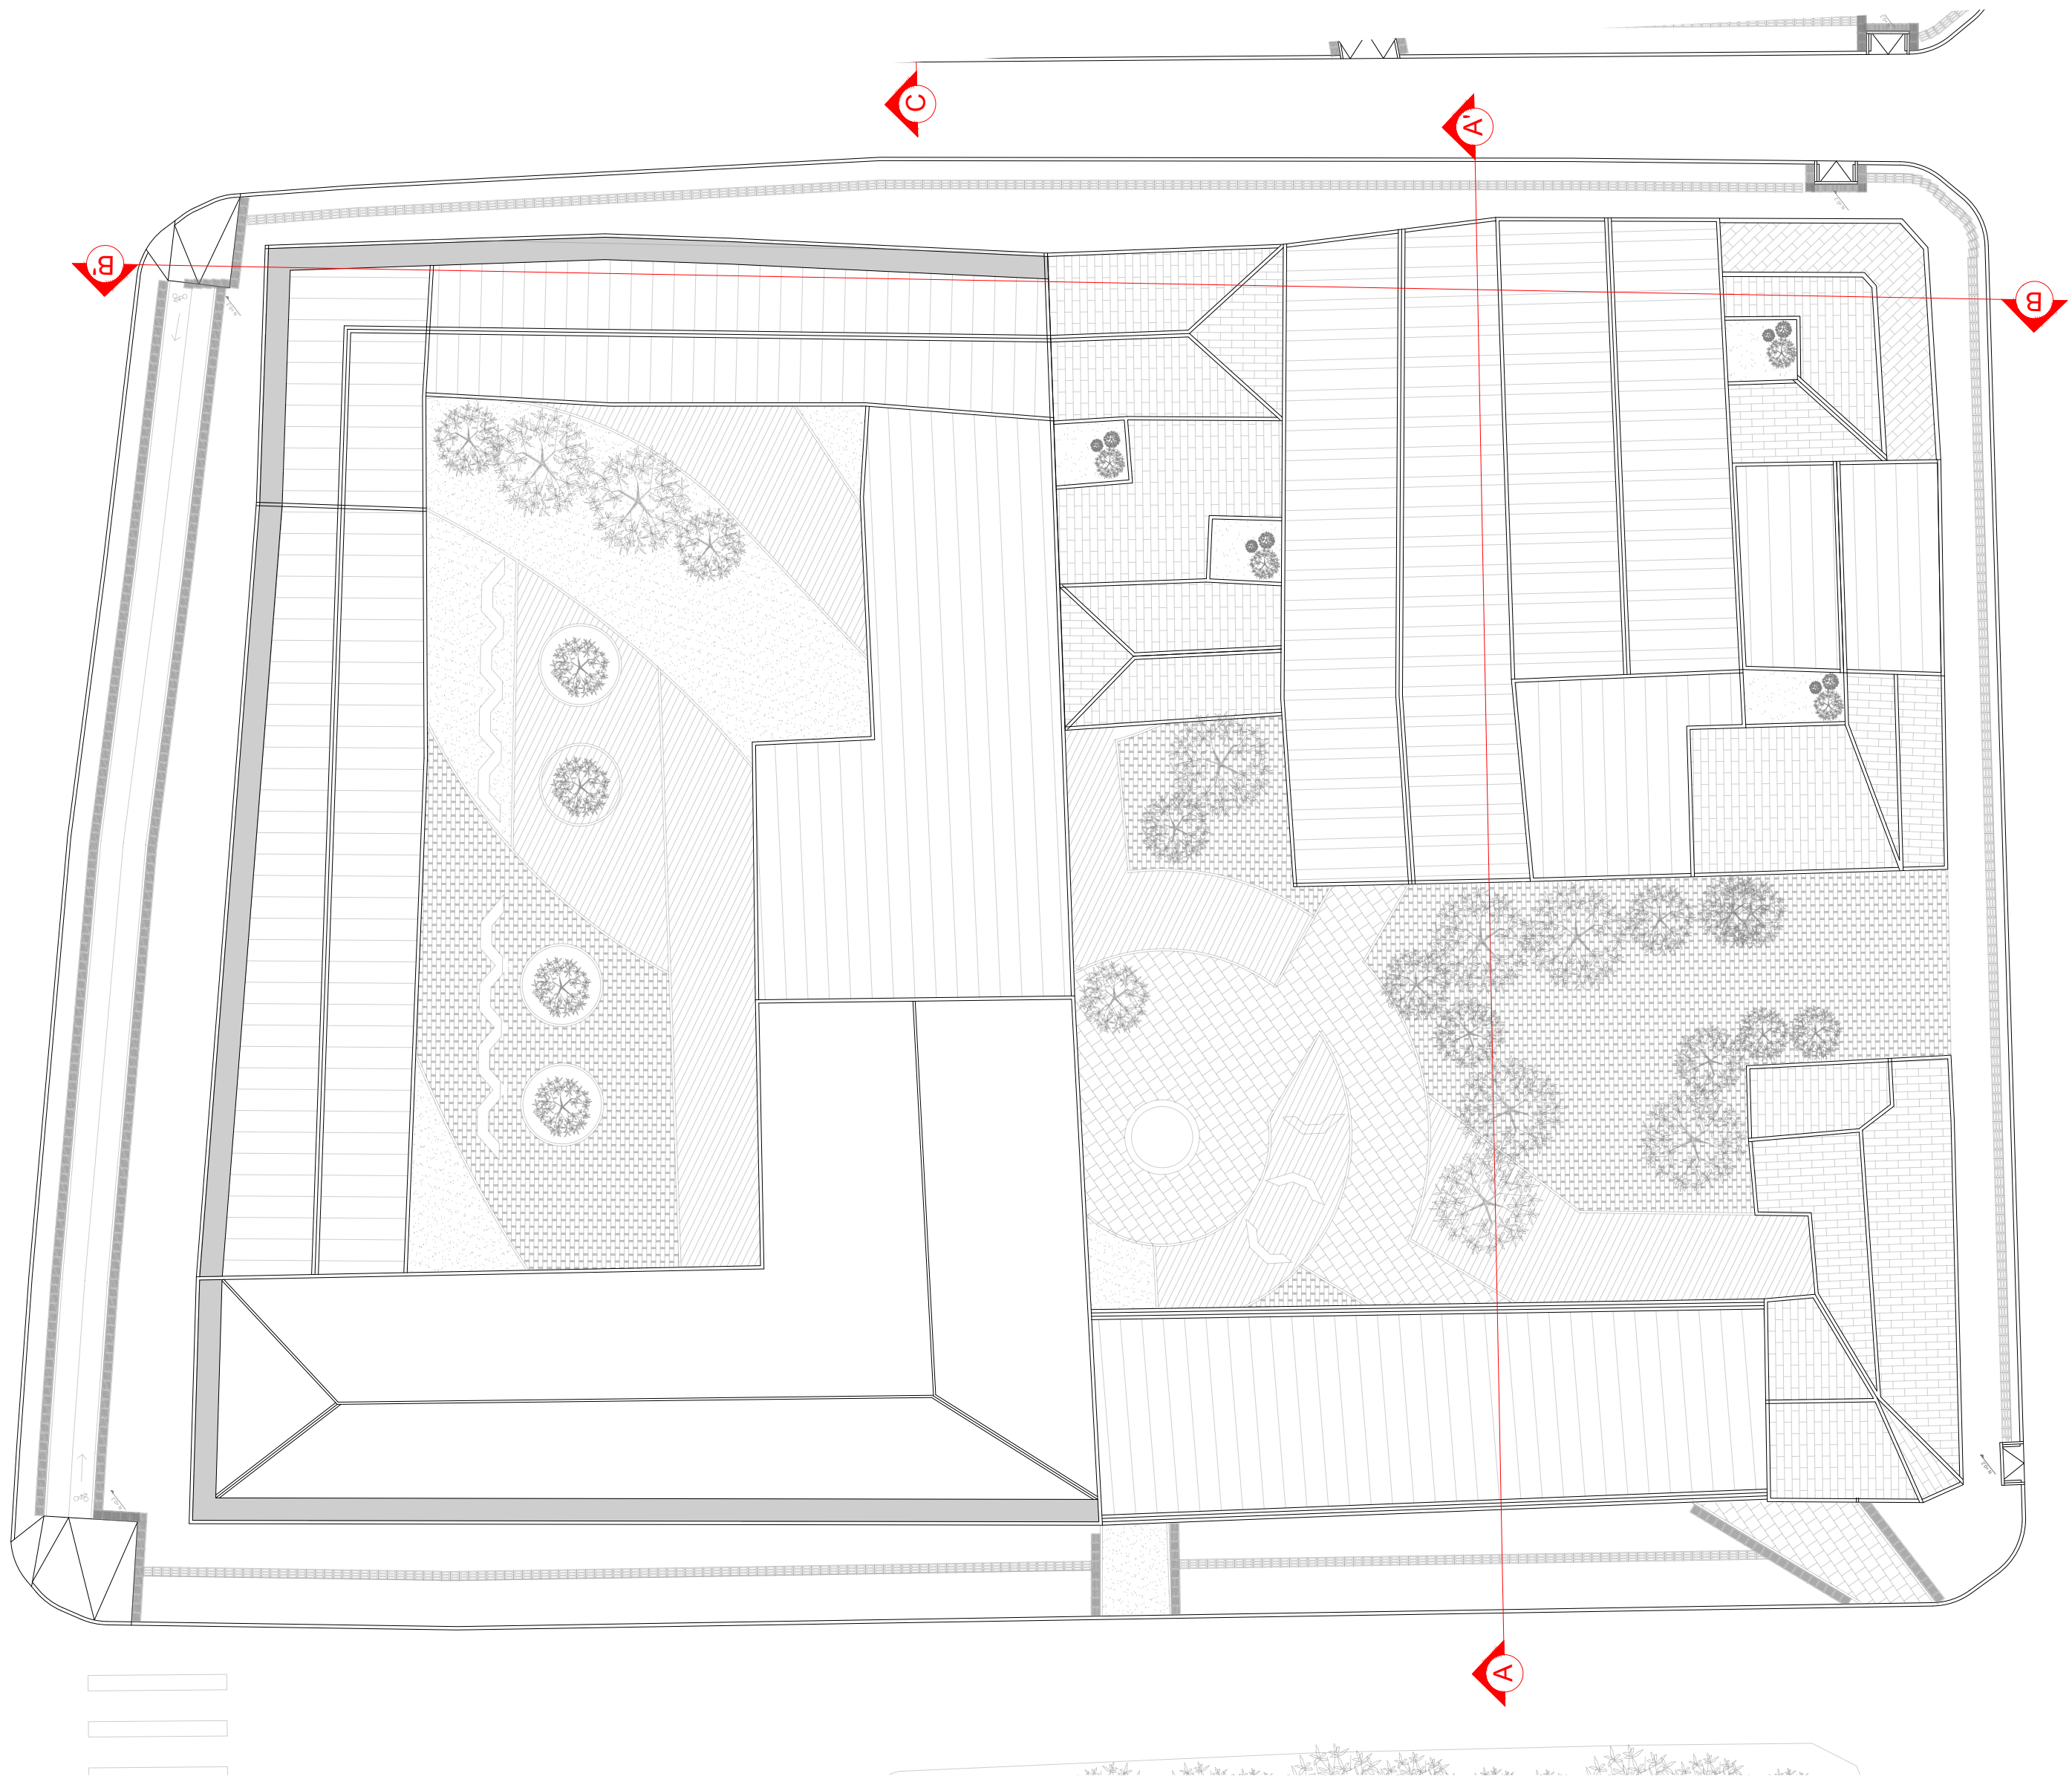


Carrera 24

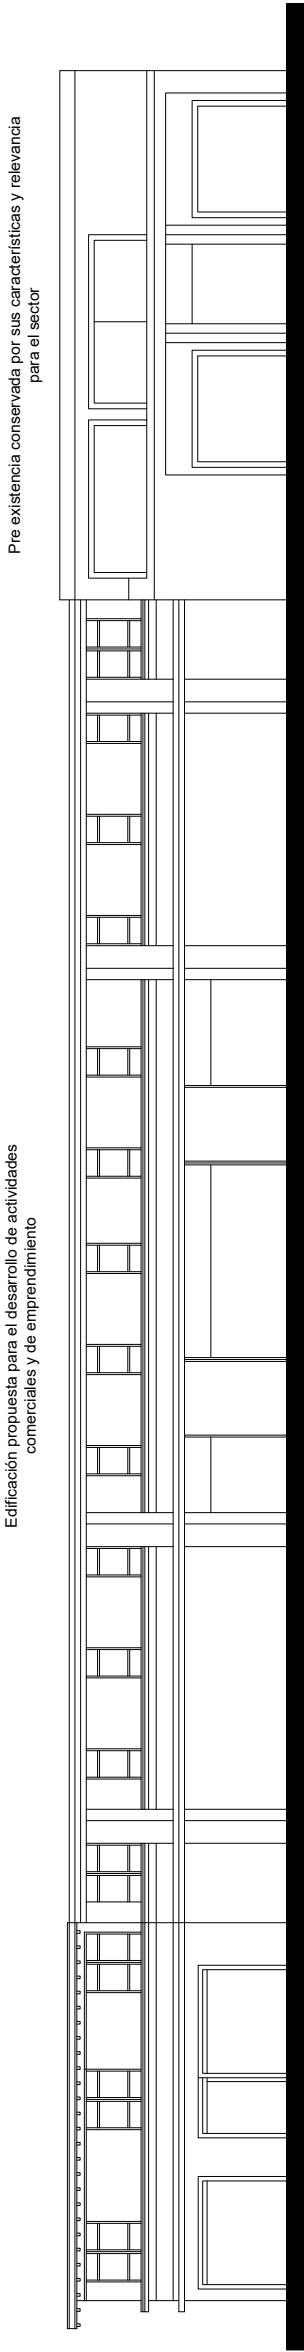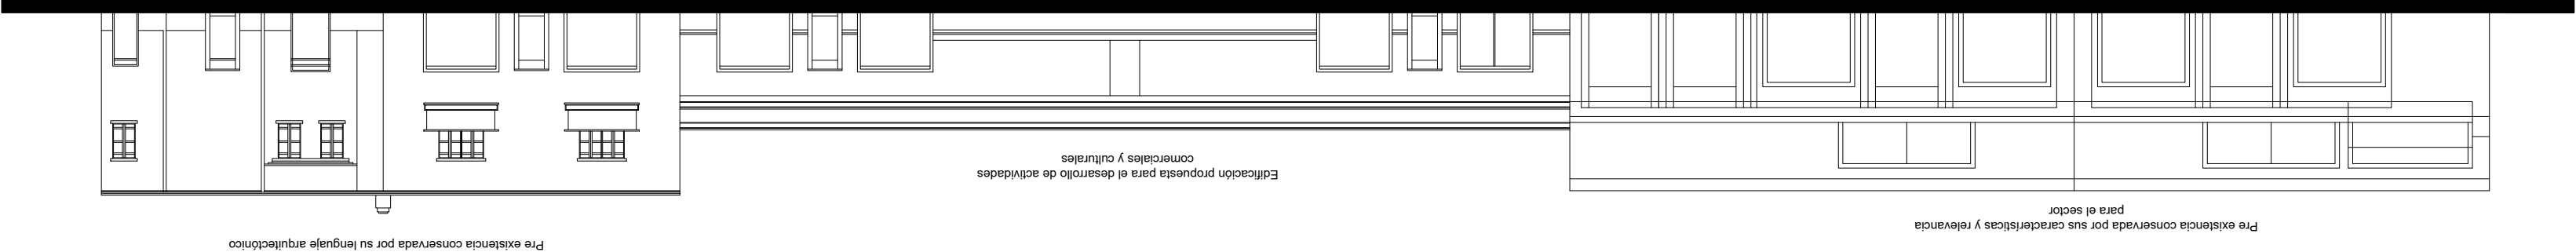


Av. Jiménez

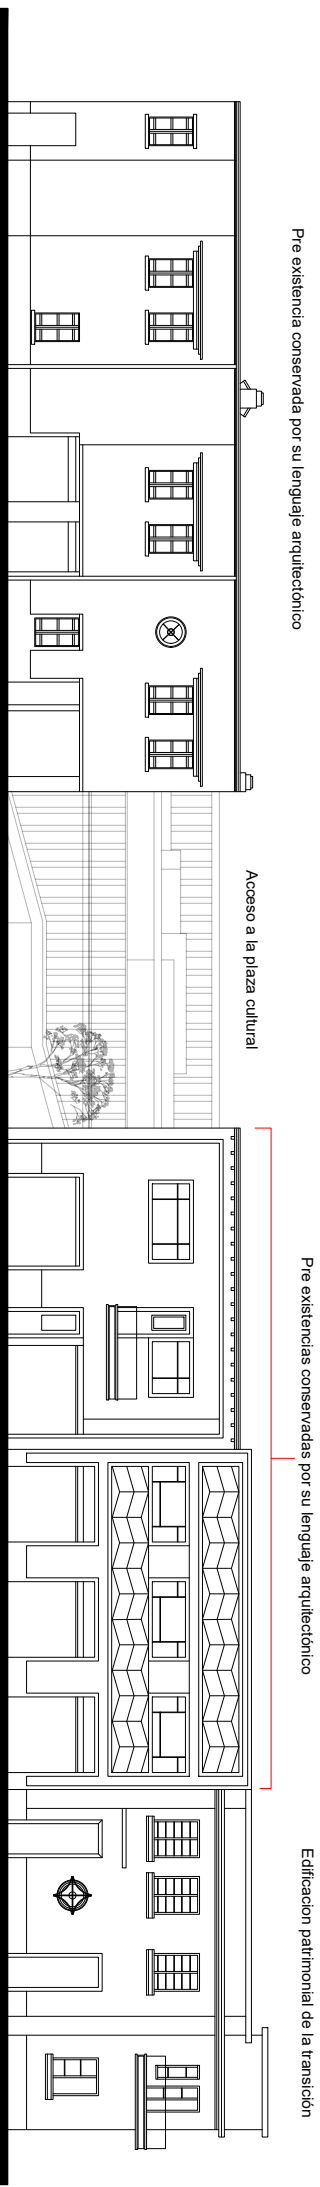

Calle 12 B

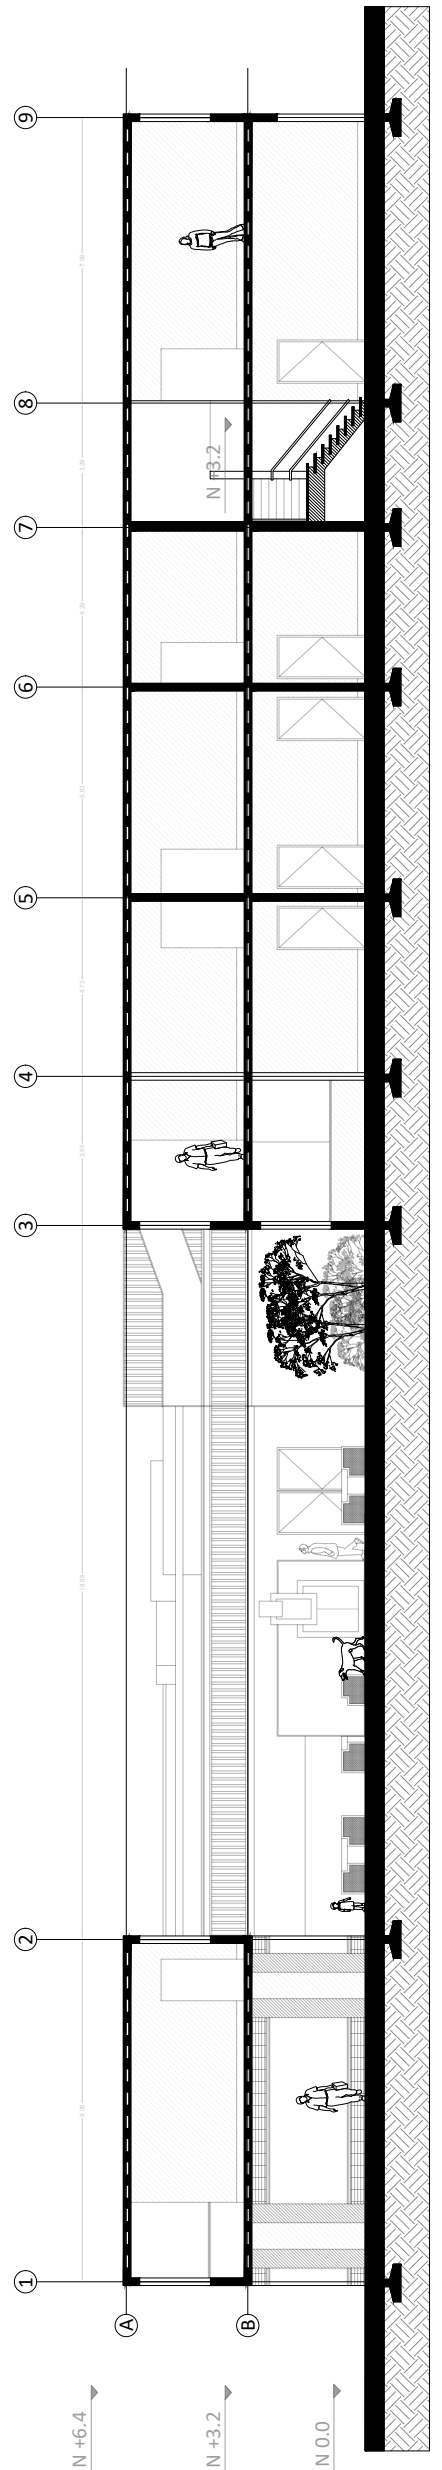

CORTE A-A'

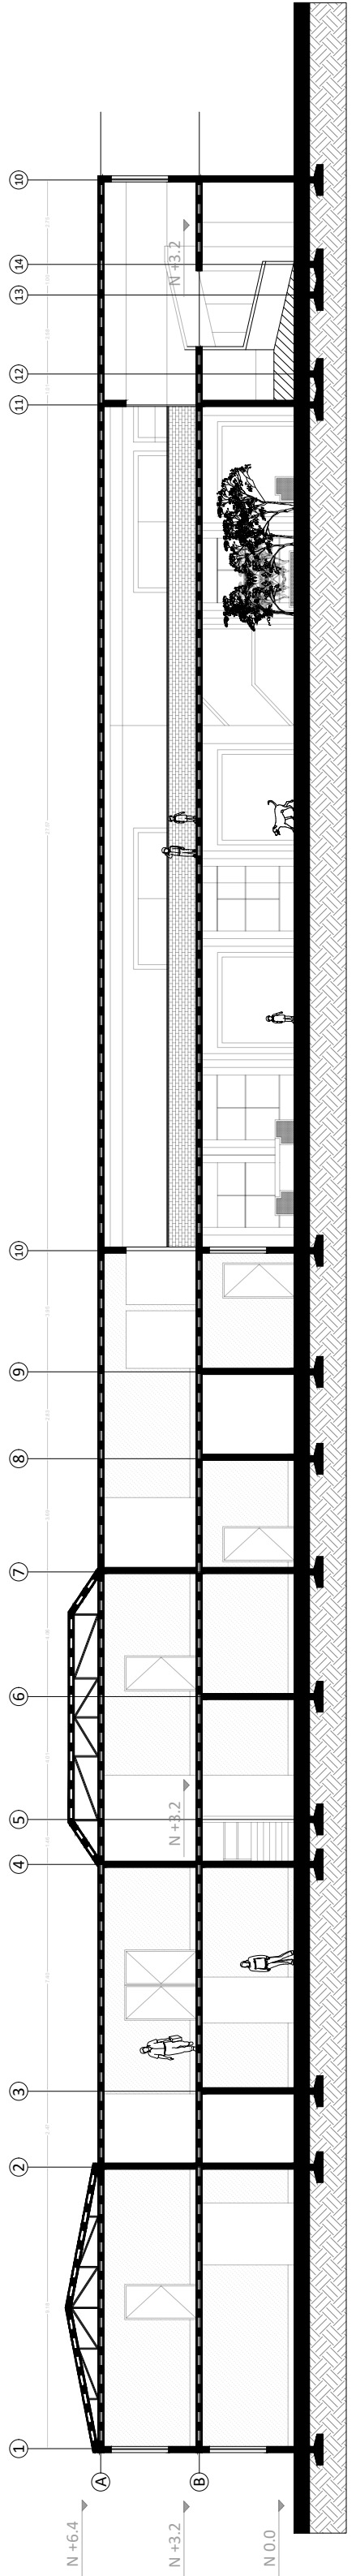


CORTE B-B'








Cra. 23

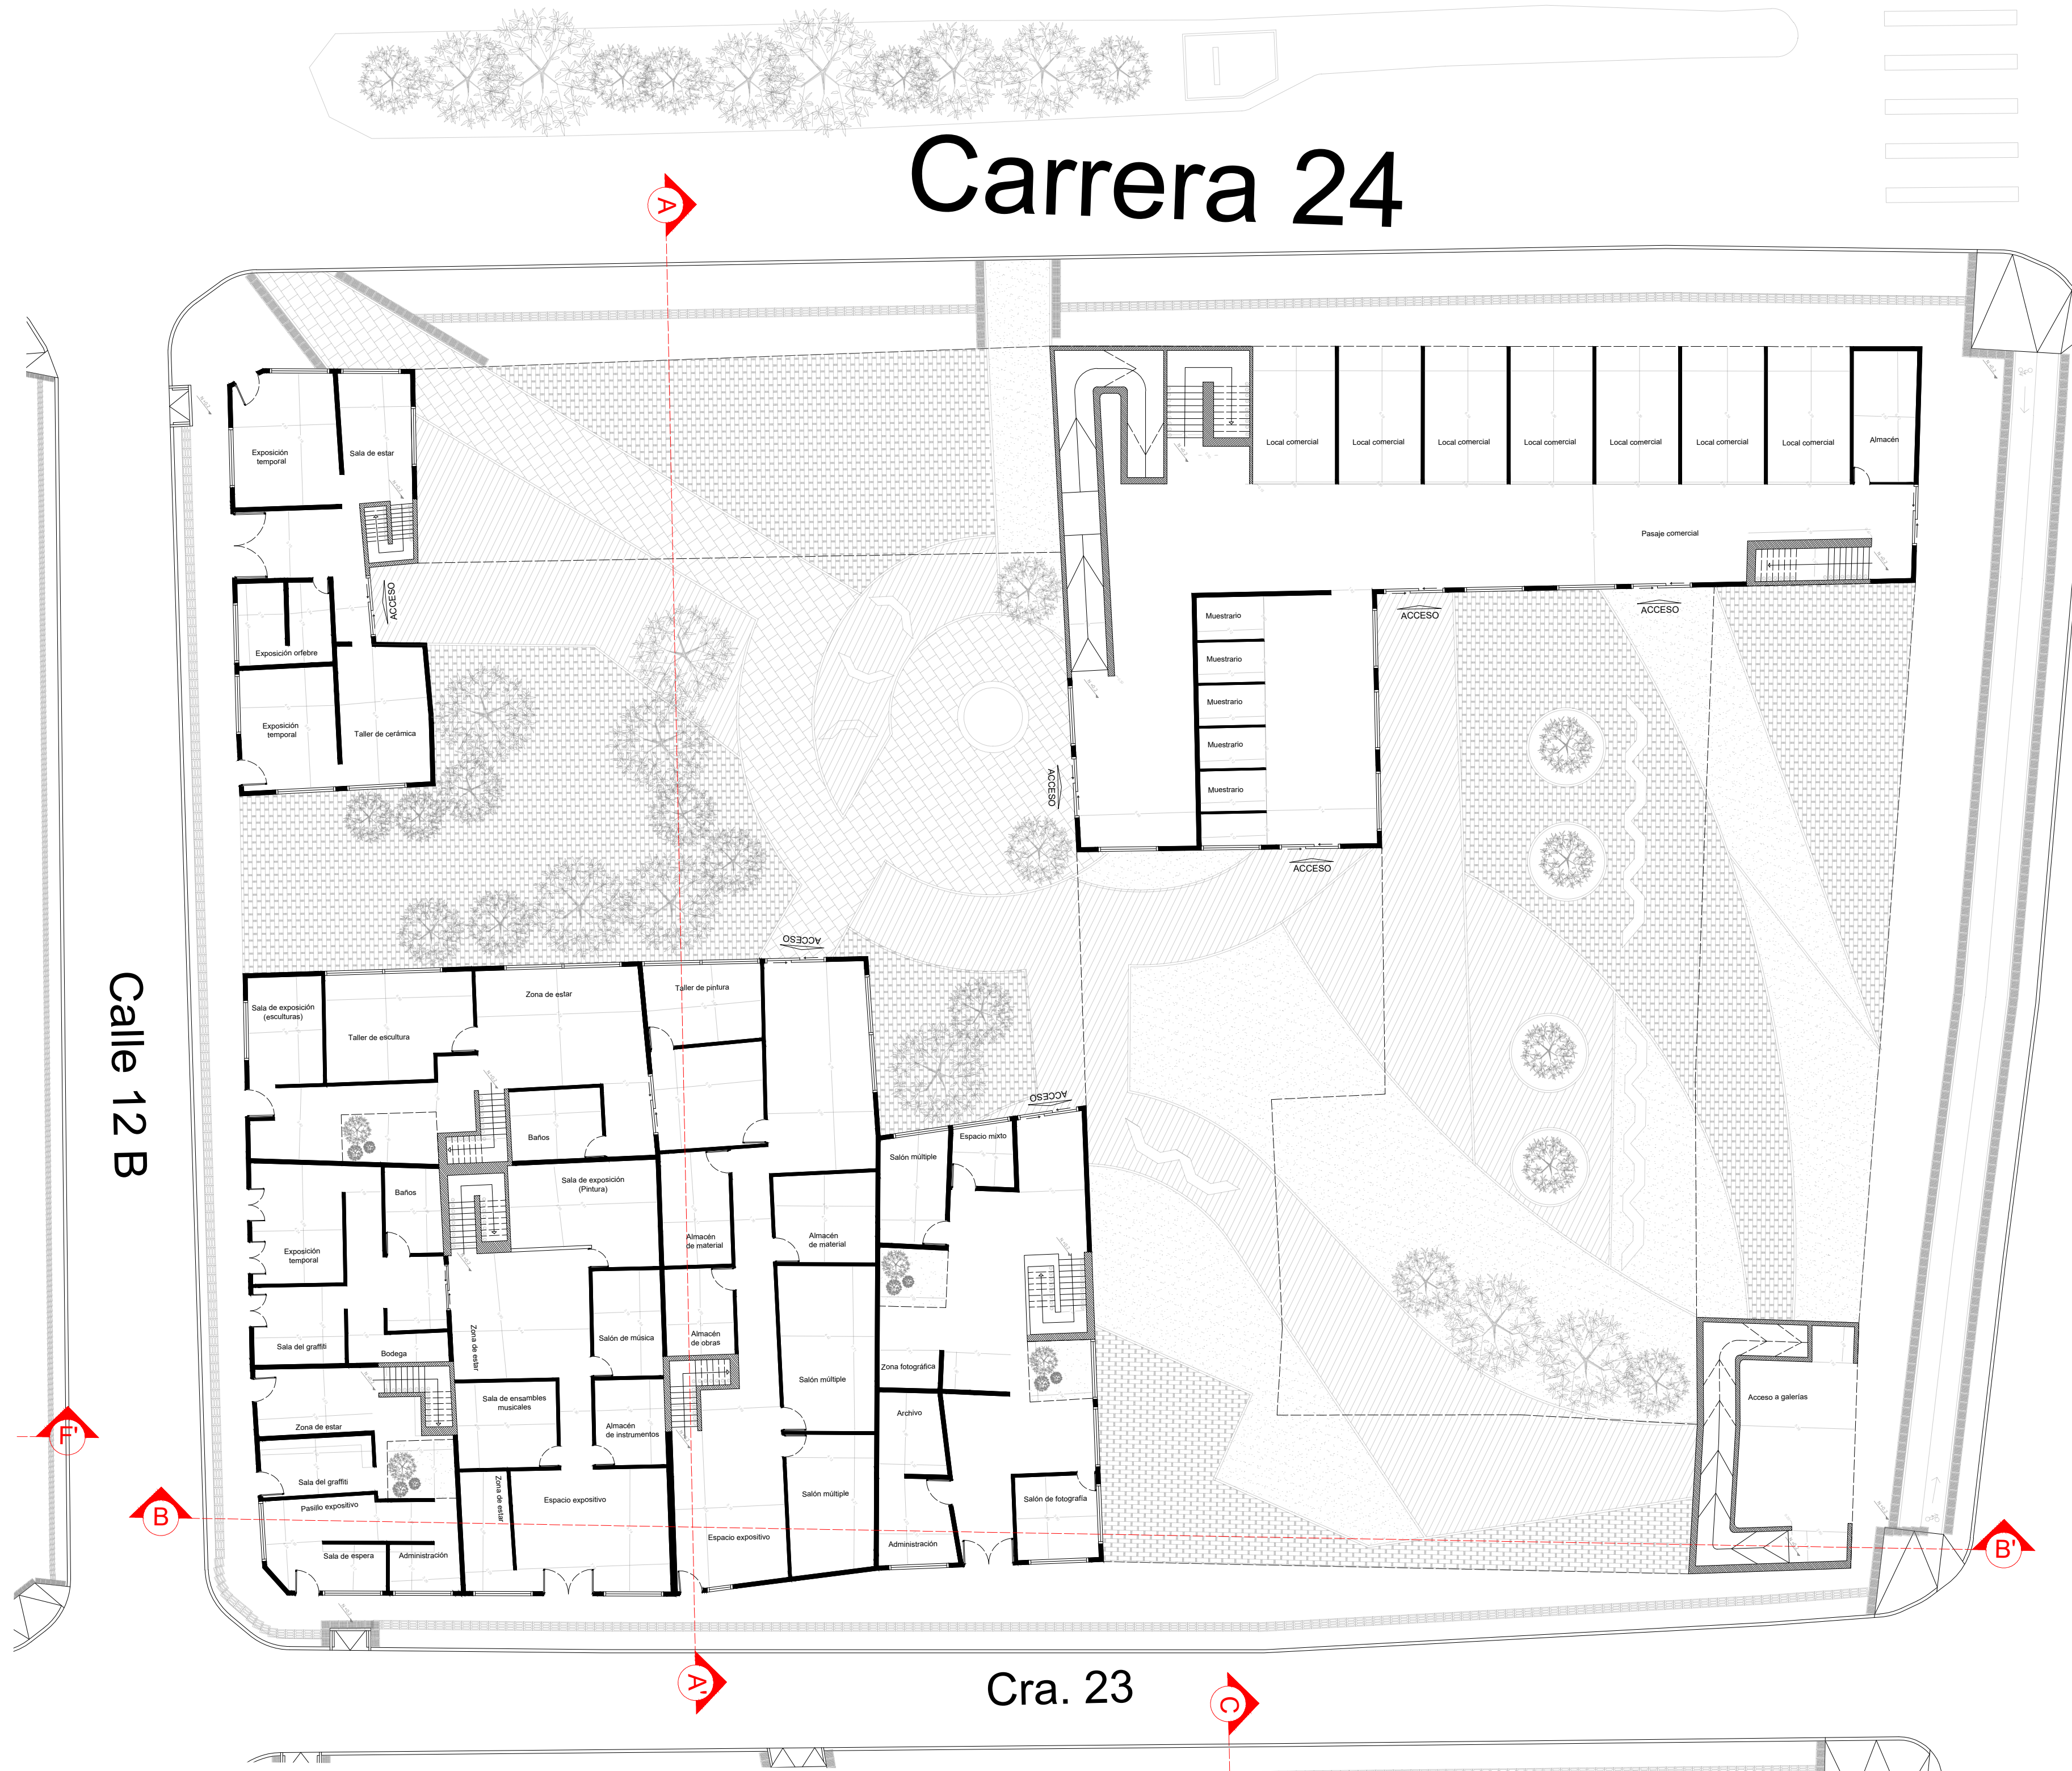



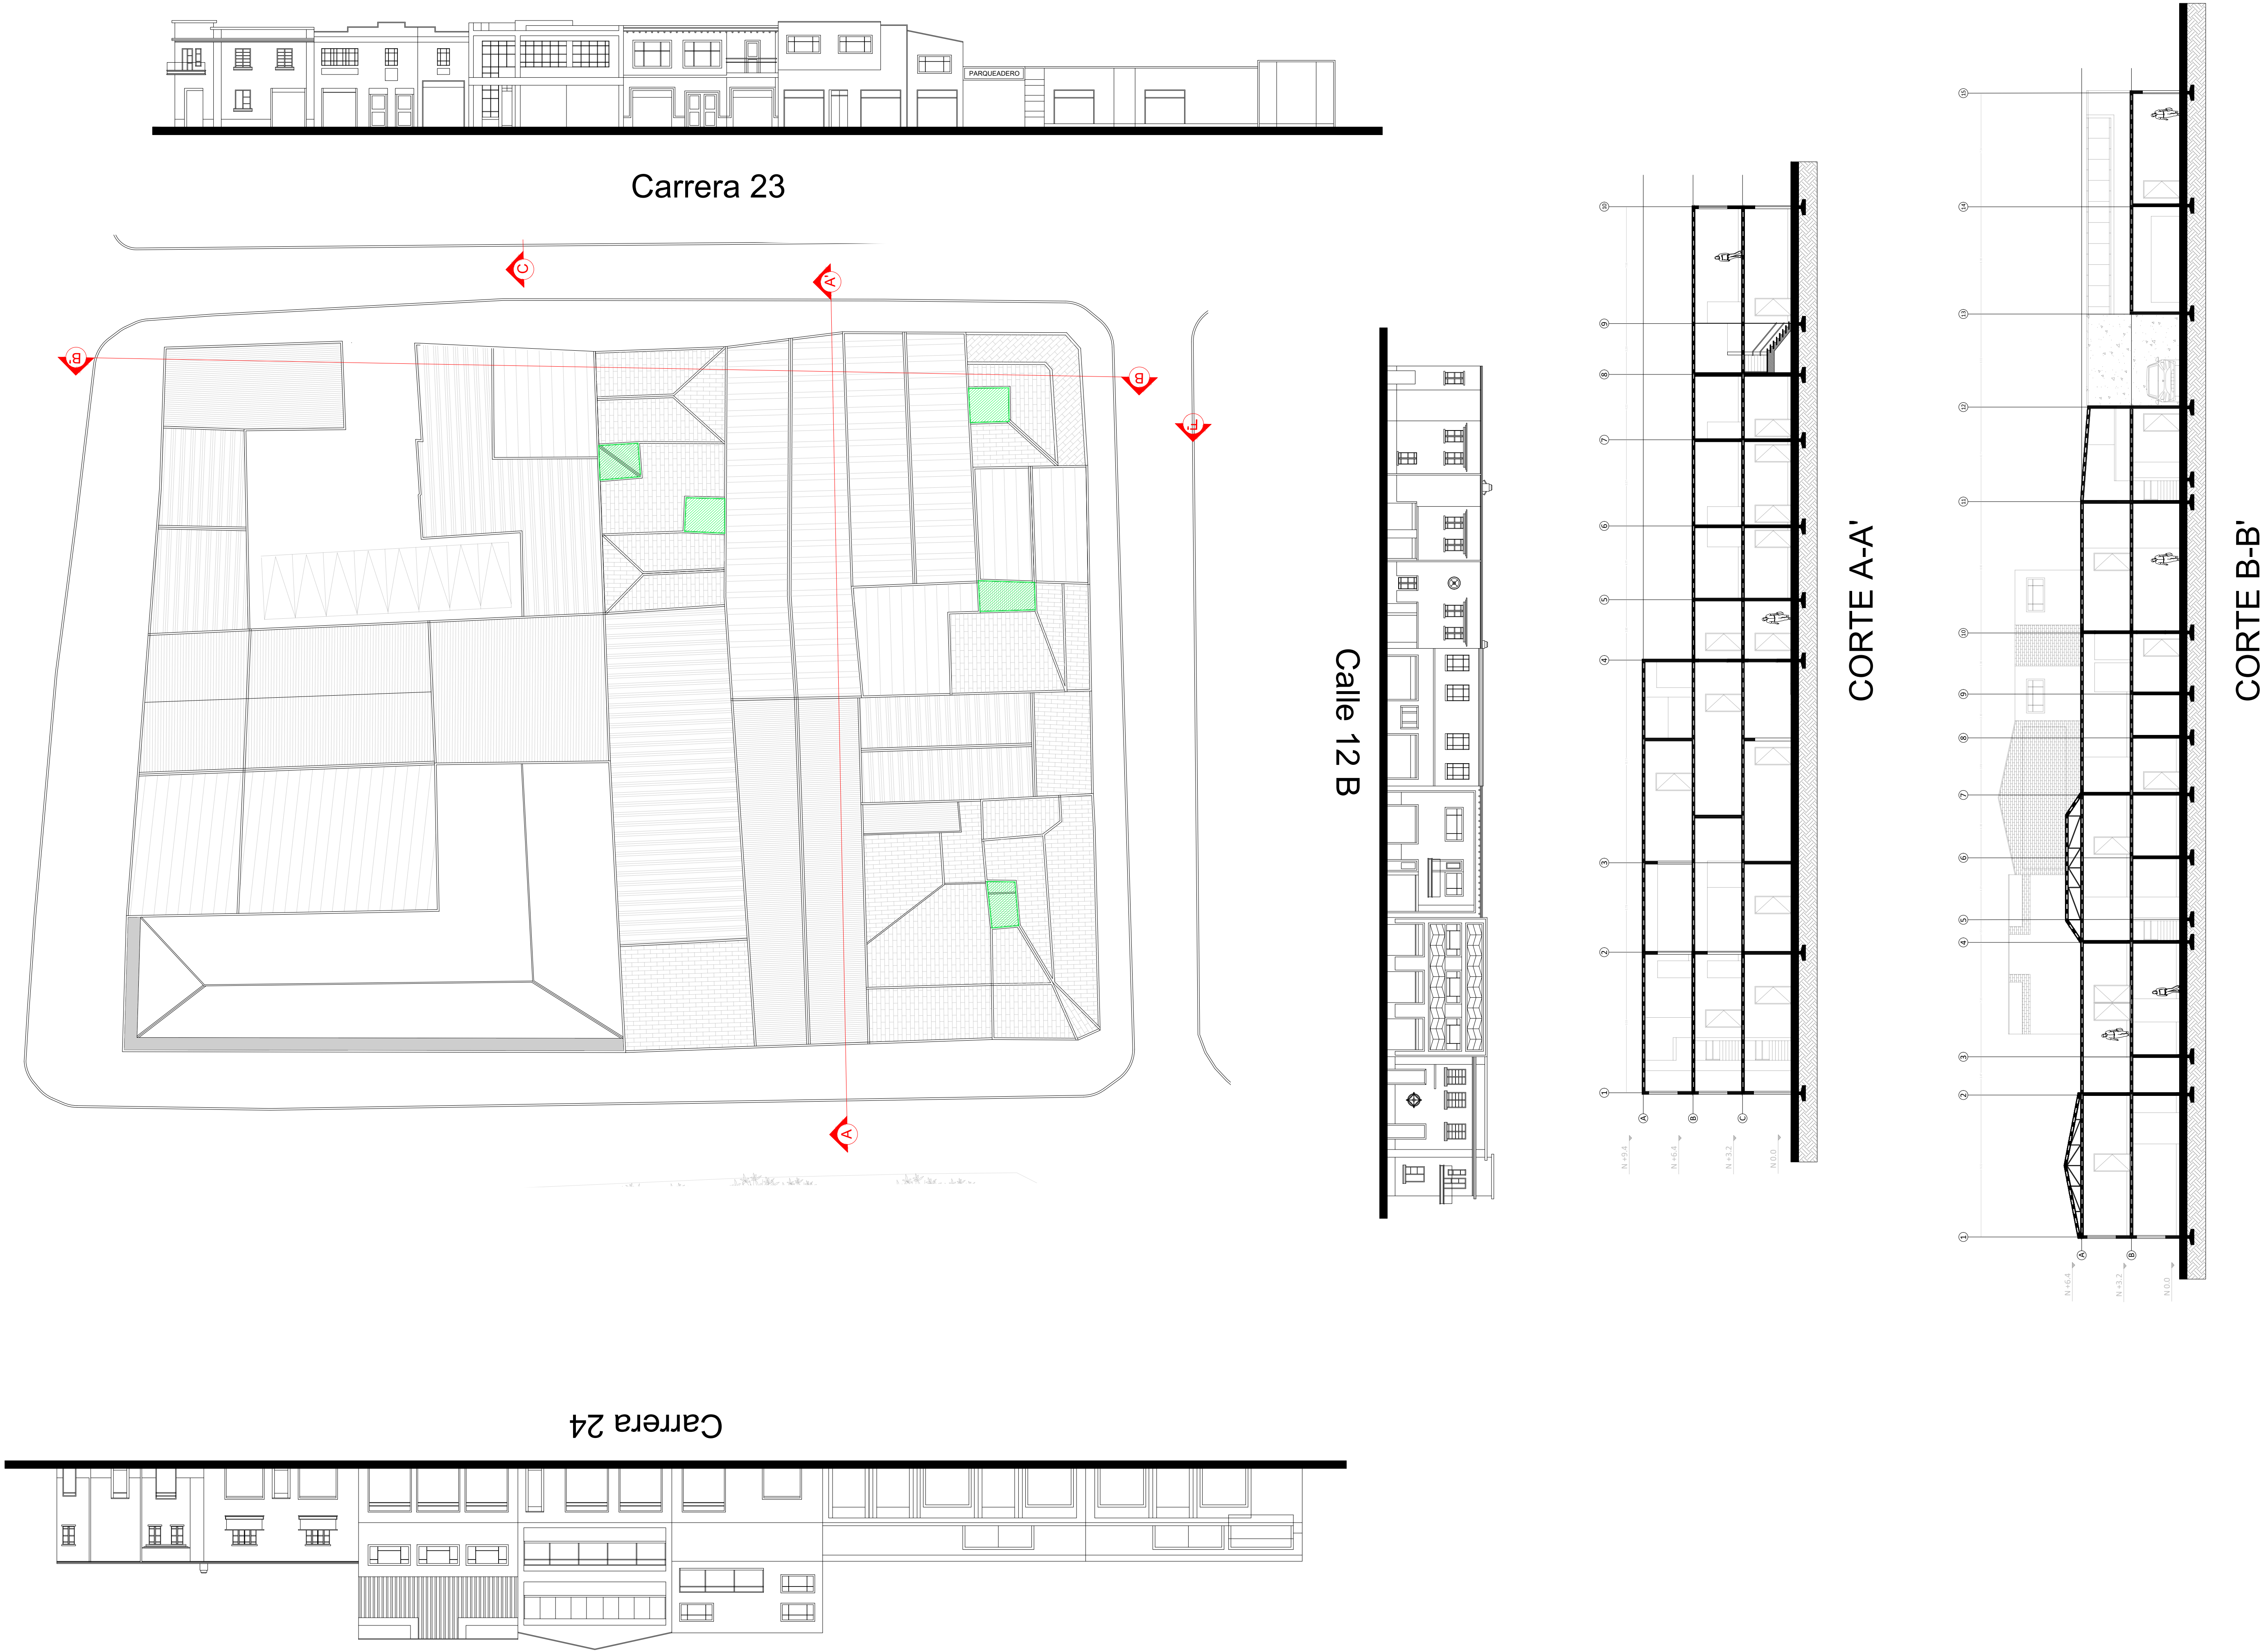



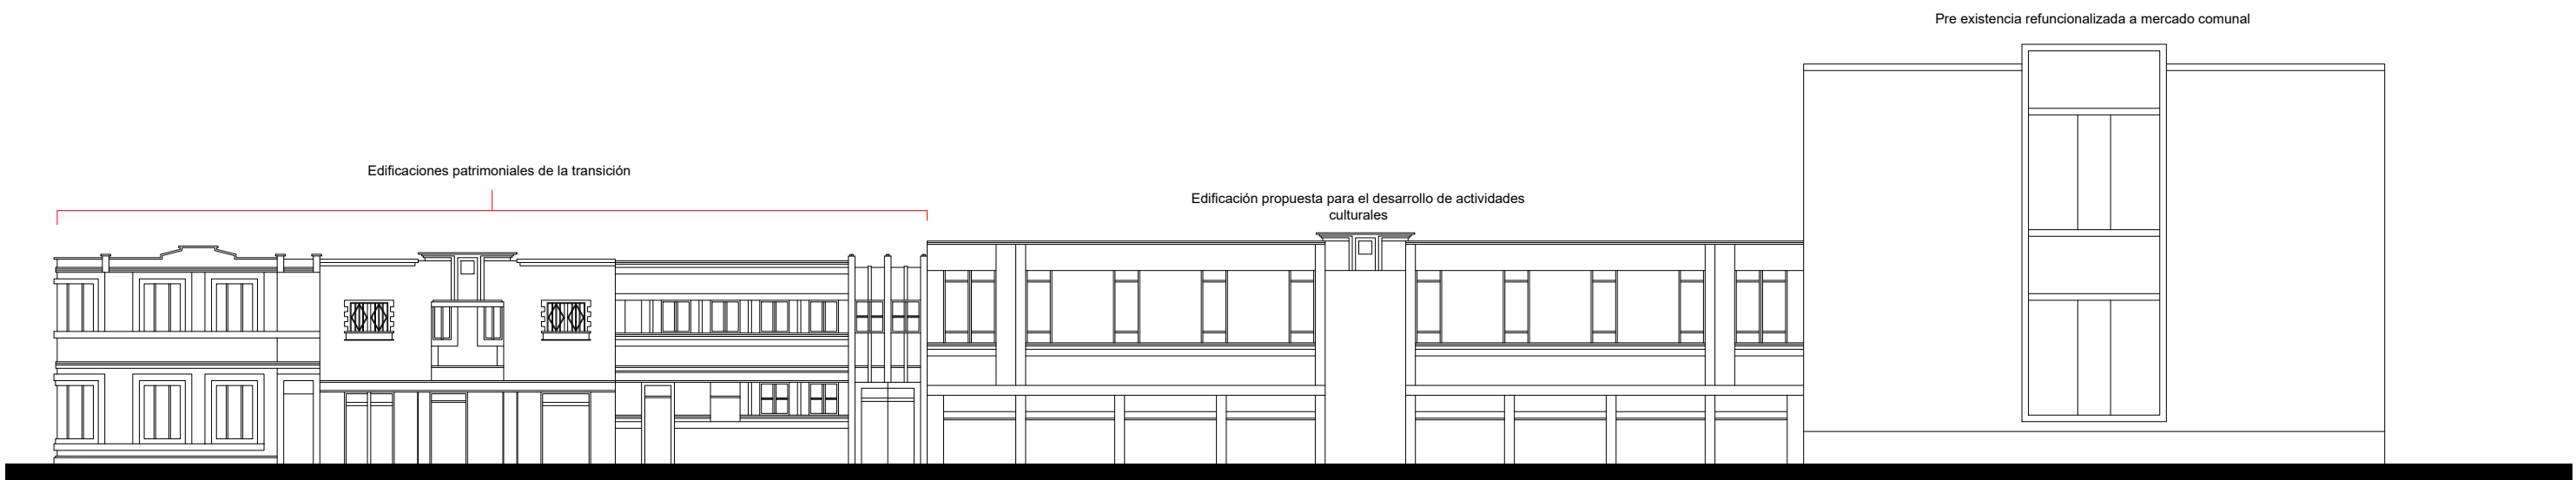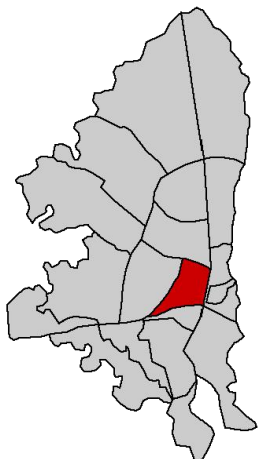



Carrera 22




Carrera 23




Calle 12 B

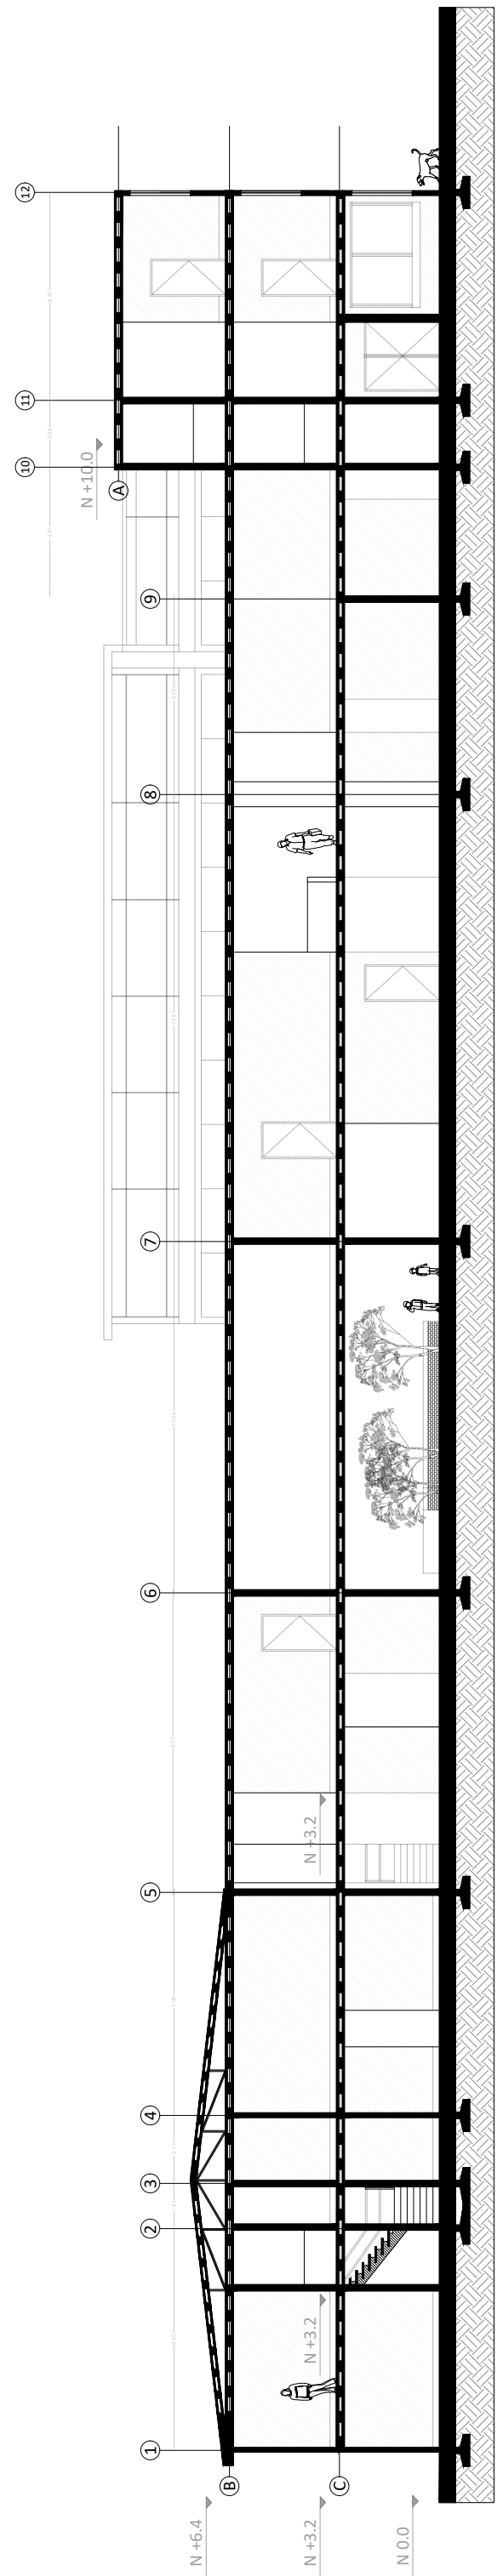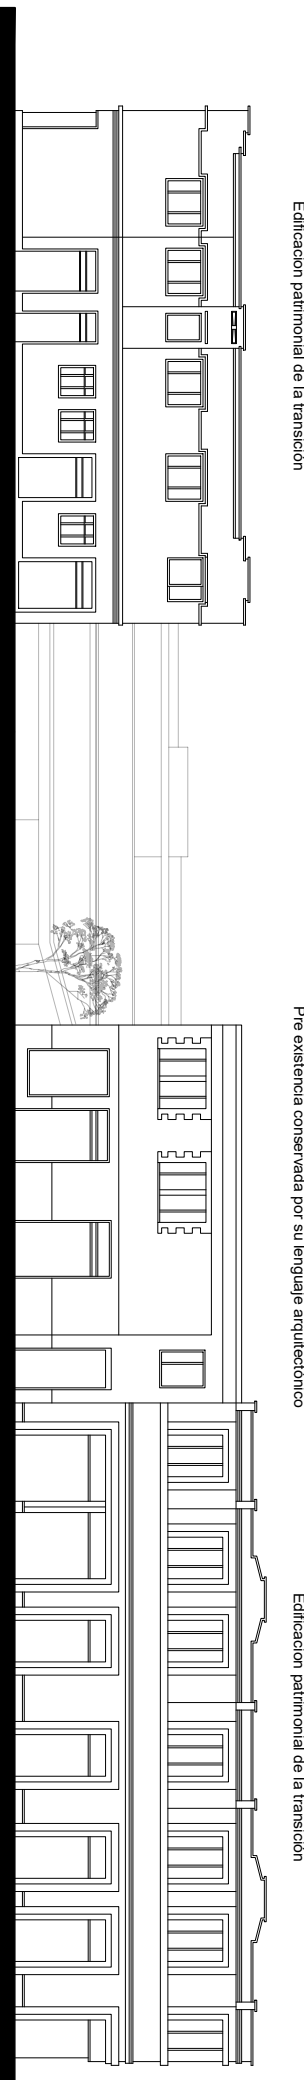

CORTE C-C'

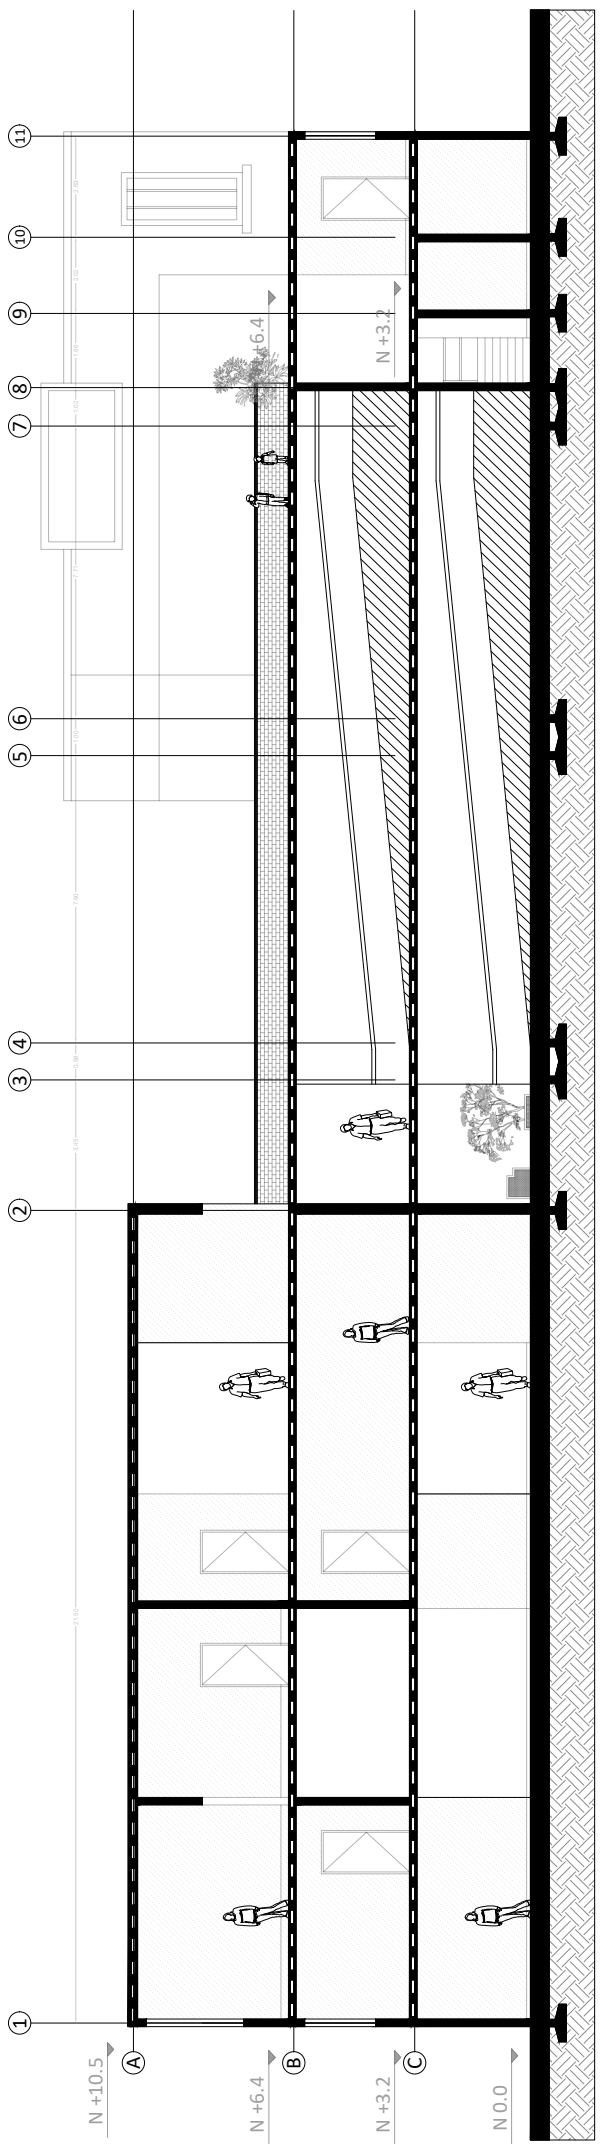

CORTE D-D'

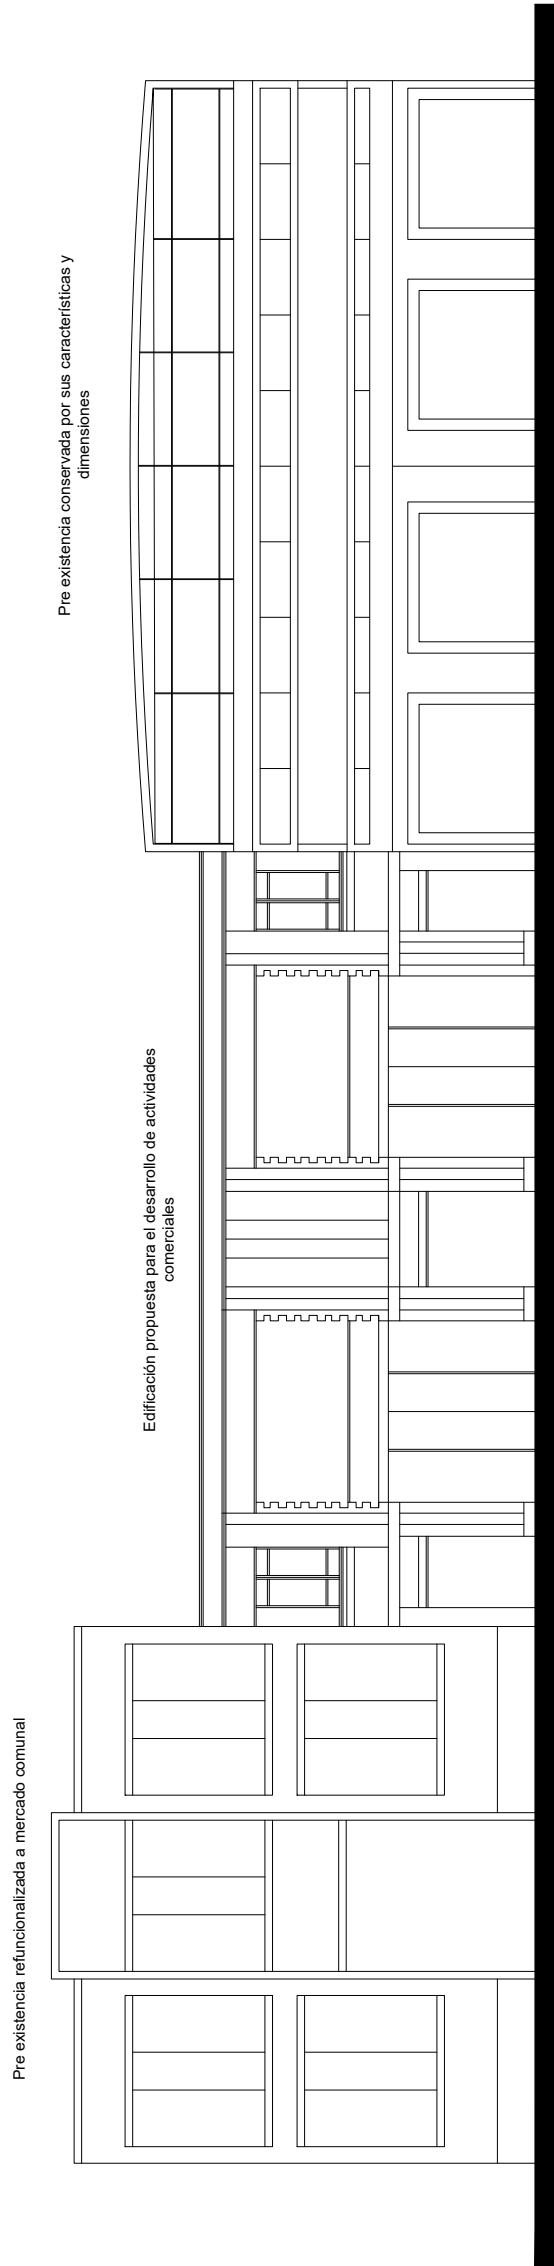

Av. Jimenez



FACULTAD DE  
ARQUITECTURA  
Y ARTES

FACULTAD DE  
ARQUITECTURA  
Y ARTES

## TALLER X



PROYECTO:

## RENOVACIÓN PATRIMONIAL

UBICACIÓN:

## LOS MÁRTIRES - BOGOTÁ

## ORIENTACIÓN:

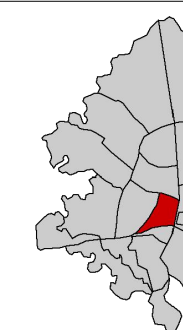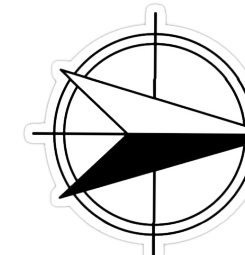

DOCENTE:

ARQ. NATALIA  
CORREAL

## CONTENIDO:

## IMPLANTACIÓN MANZANA B


ESCALA:

1:200


PLANCHAS:

C3


NOTAS:

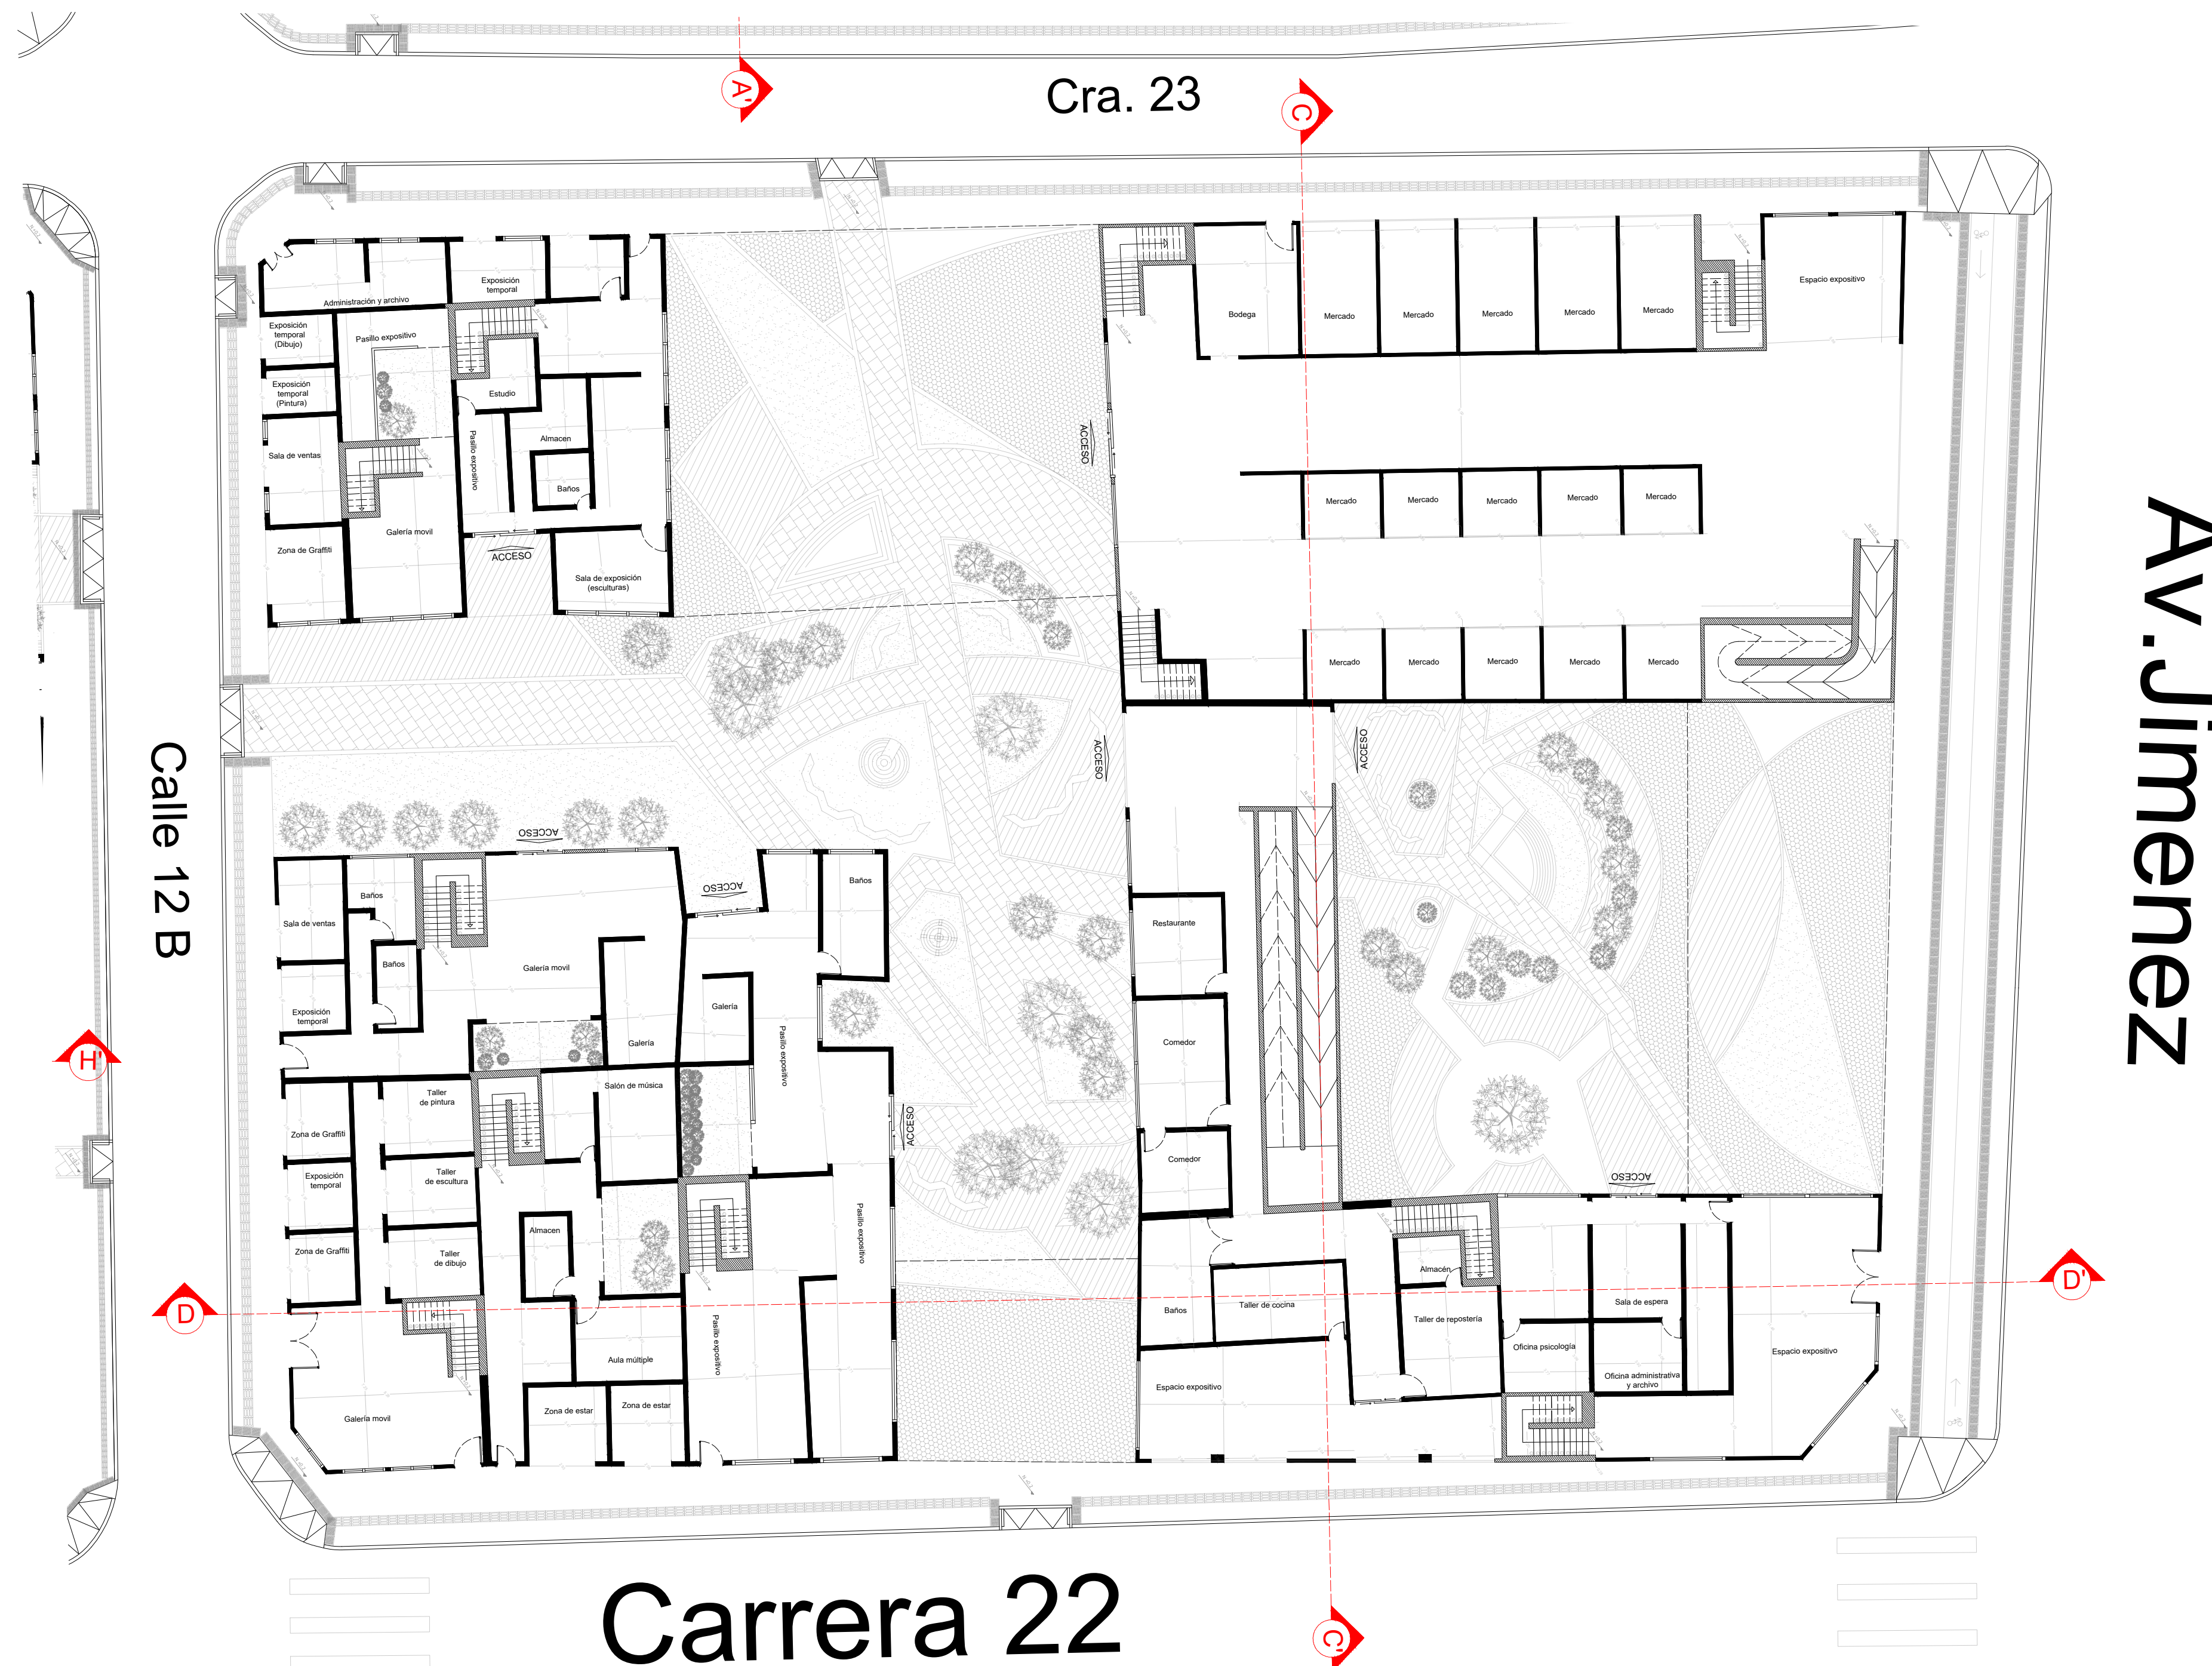




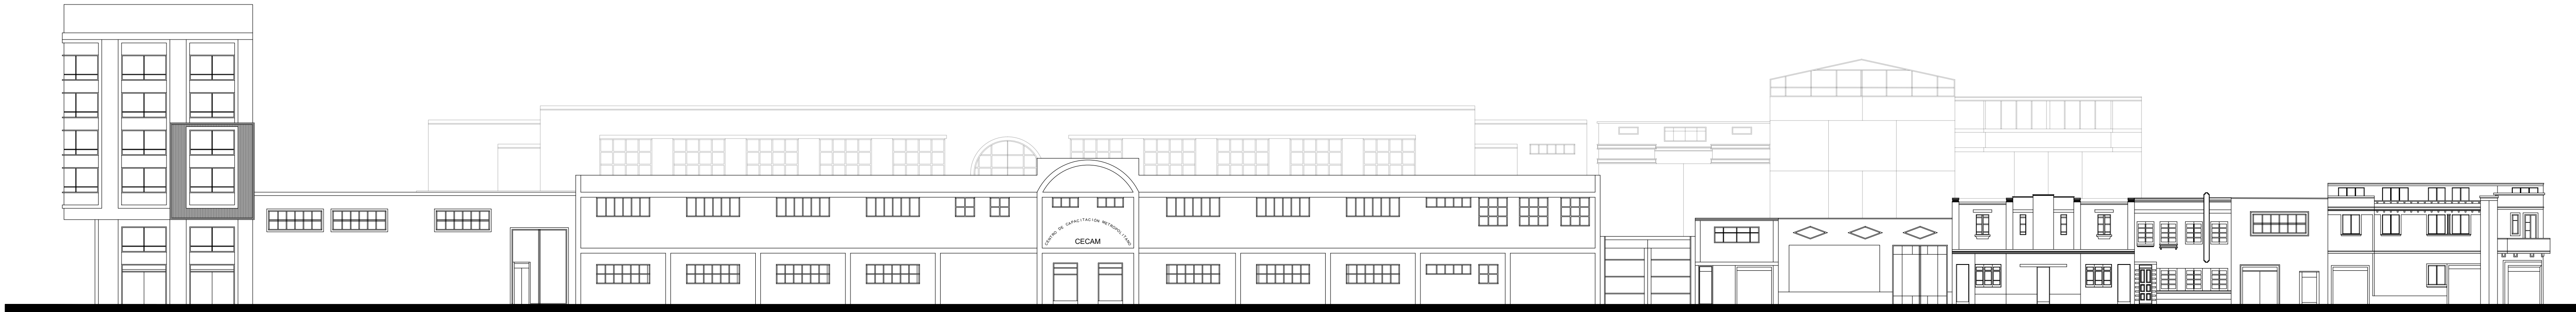

Carrera 23

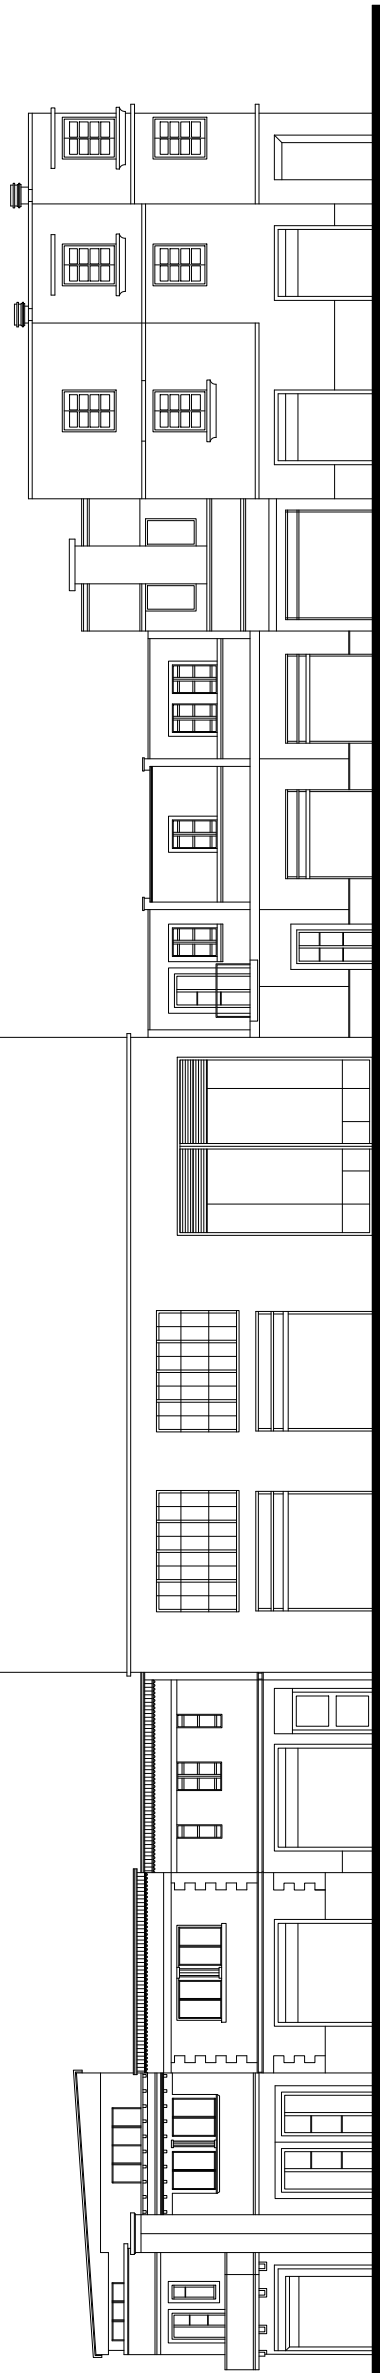


Calle 12 B

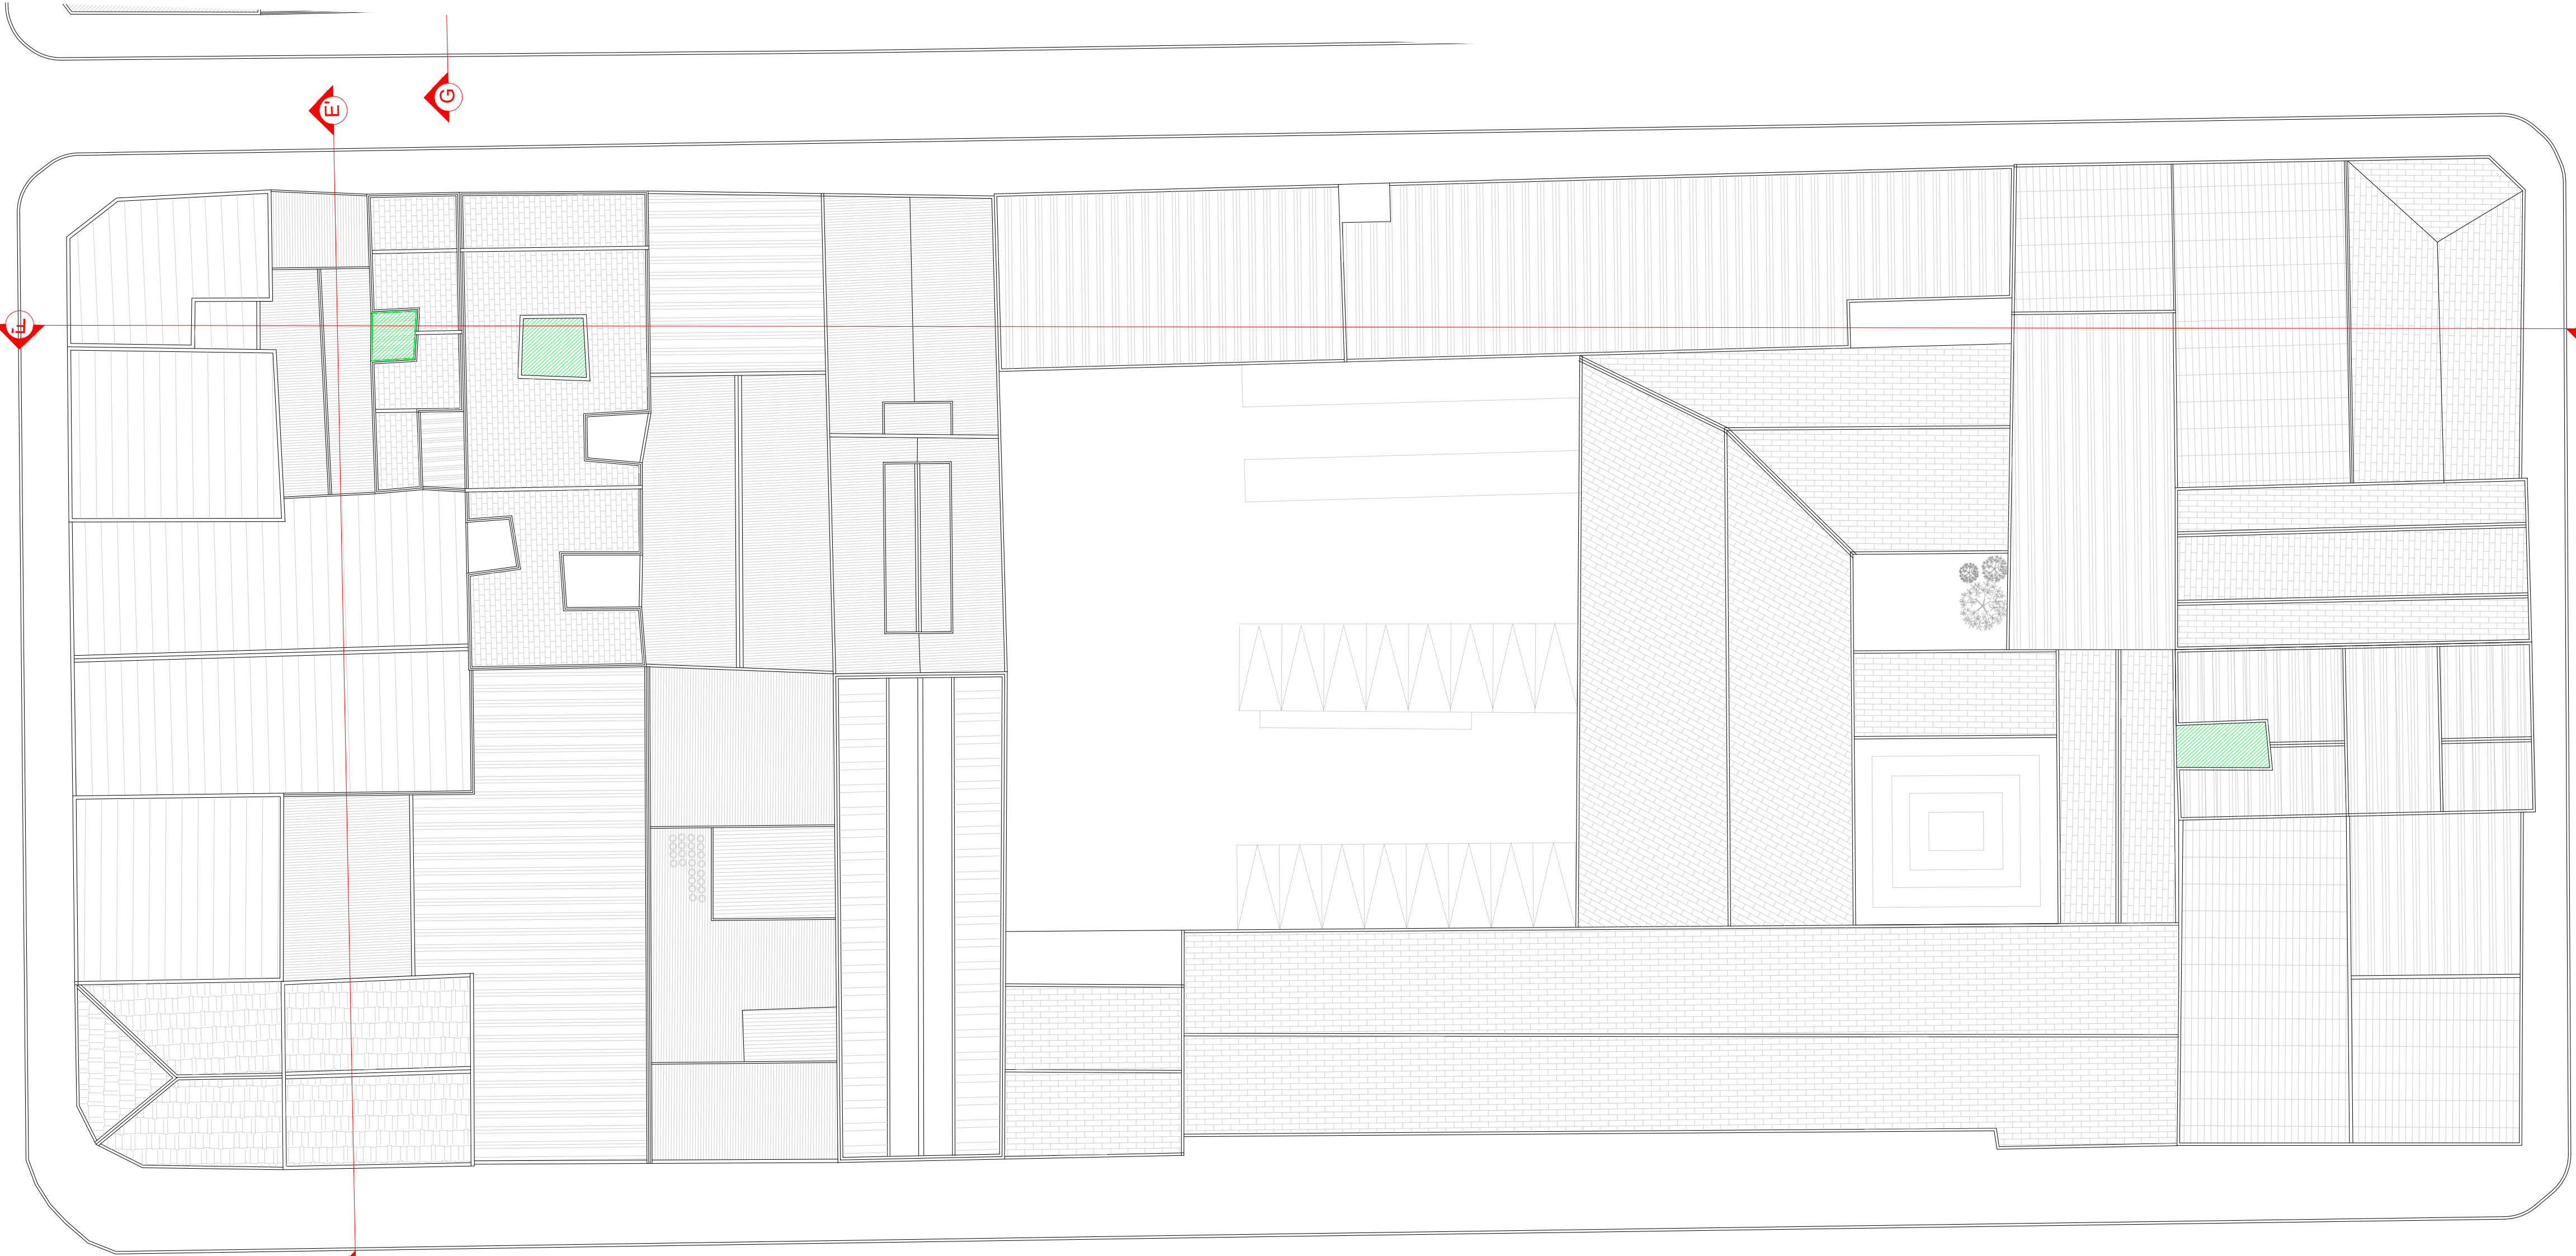

Calle 12



Carrera 24

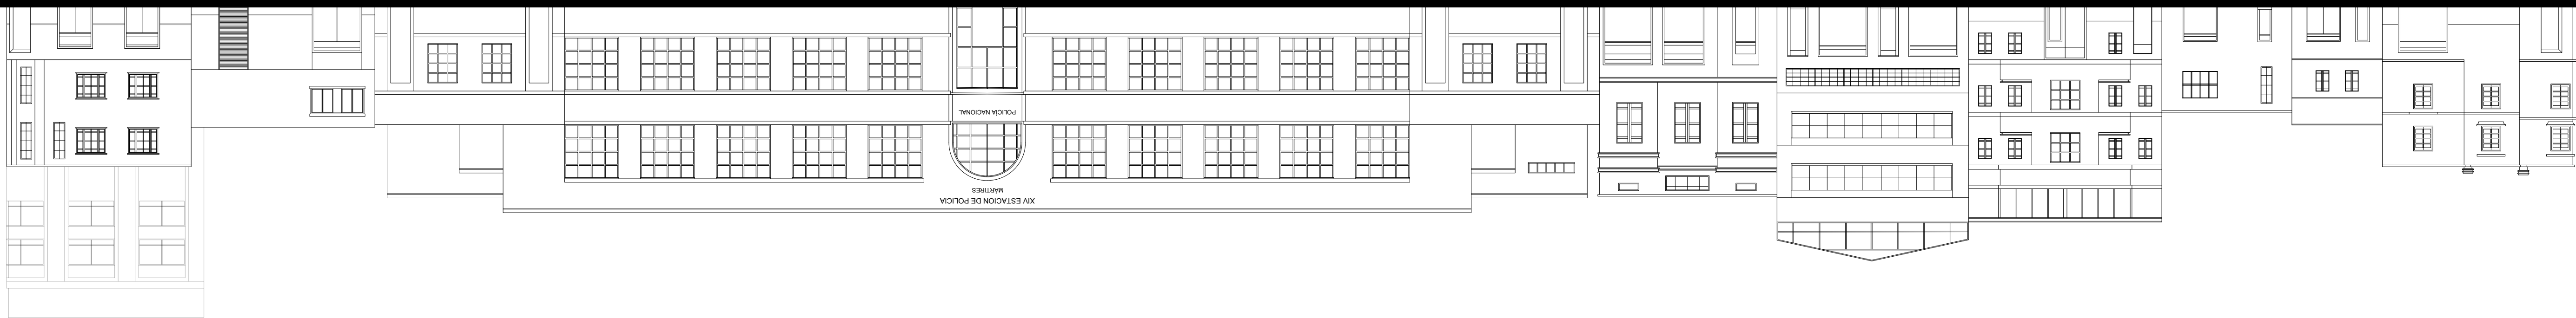



UNIVERSIDAD  
**Piloto**  
DE COLOMBIA

FACULTAD DE  
ARQUITECTURA  
Y ARTES

FACULTAD DE  
ARQUITECTURA  
Y ARTES

TALLER X


PROYECTO:

RENOVACIÓN  
PATRIMONIAL

UBICACIÓN:

LOS MÁRTIRES -  
BOGOTÁ

ORIENTACIÓN:

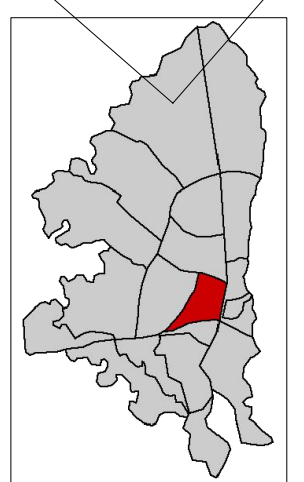

DOCENTE:

ARQ. NATALIA  
CORREAL

CONTENIDO:

MANZANA C ESTADO ACTUAL

ESCALA:

CUBIERTAS 1:500  
FACHADAS 1:400

PLANCHA:

D1

NOTAS:

 PATIOS A LIBERAR



FACULTAD DE  
ARQUITECTURA  
Y ARTES

FACULTAD DE  
ARQUITECTURA  
Y ARTES

TALLER X


PROYECTO:

RENOVACIÓN  
PATRIMONIAL

UBICACIÓN:

LOS MÁRTIRES -  
BOGOTÁ

ORIENTACIÓN:

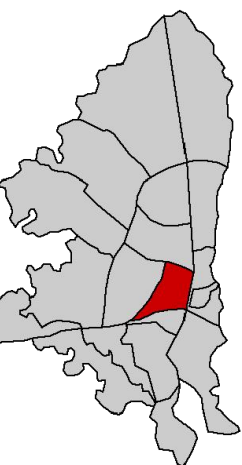

DOCENTE:

ARQ. NATALIA  
CORREAL

CONTENIDO:

MANZANA C PROPUESTA




ESCALA:

CUBIERTAS 1:500  
FACHADAS 1:400

PLANCHA:


D2

NOTAS:

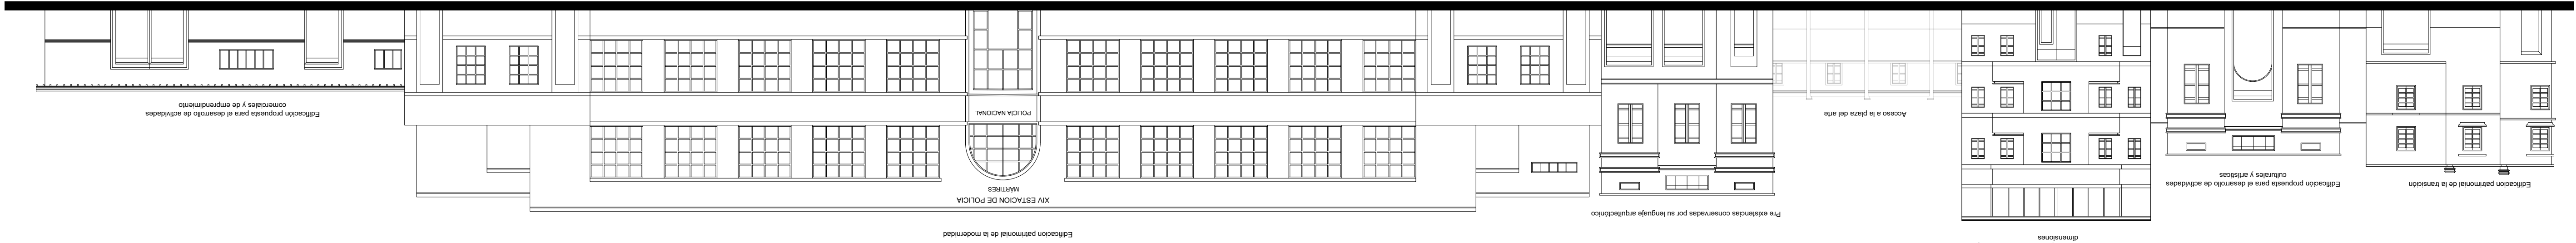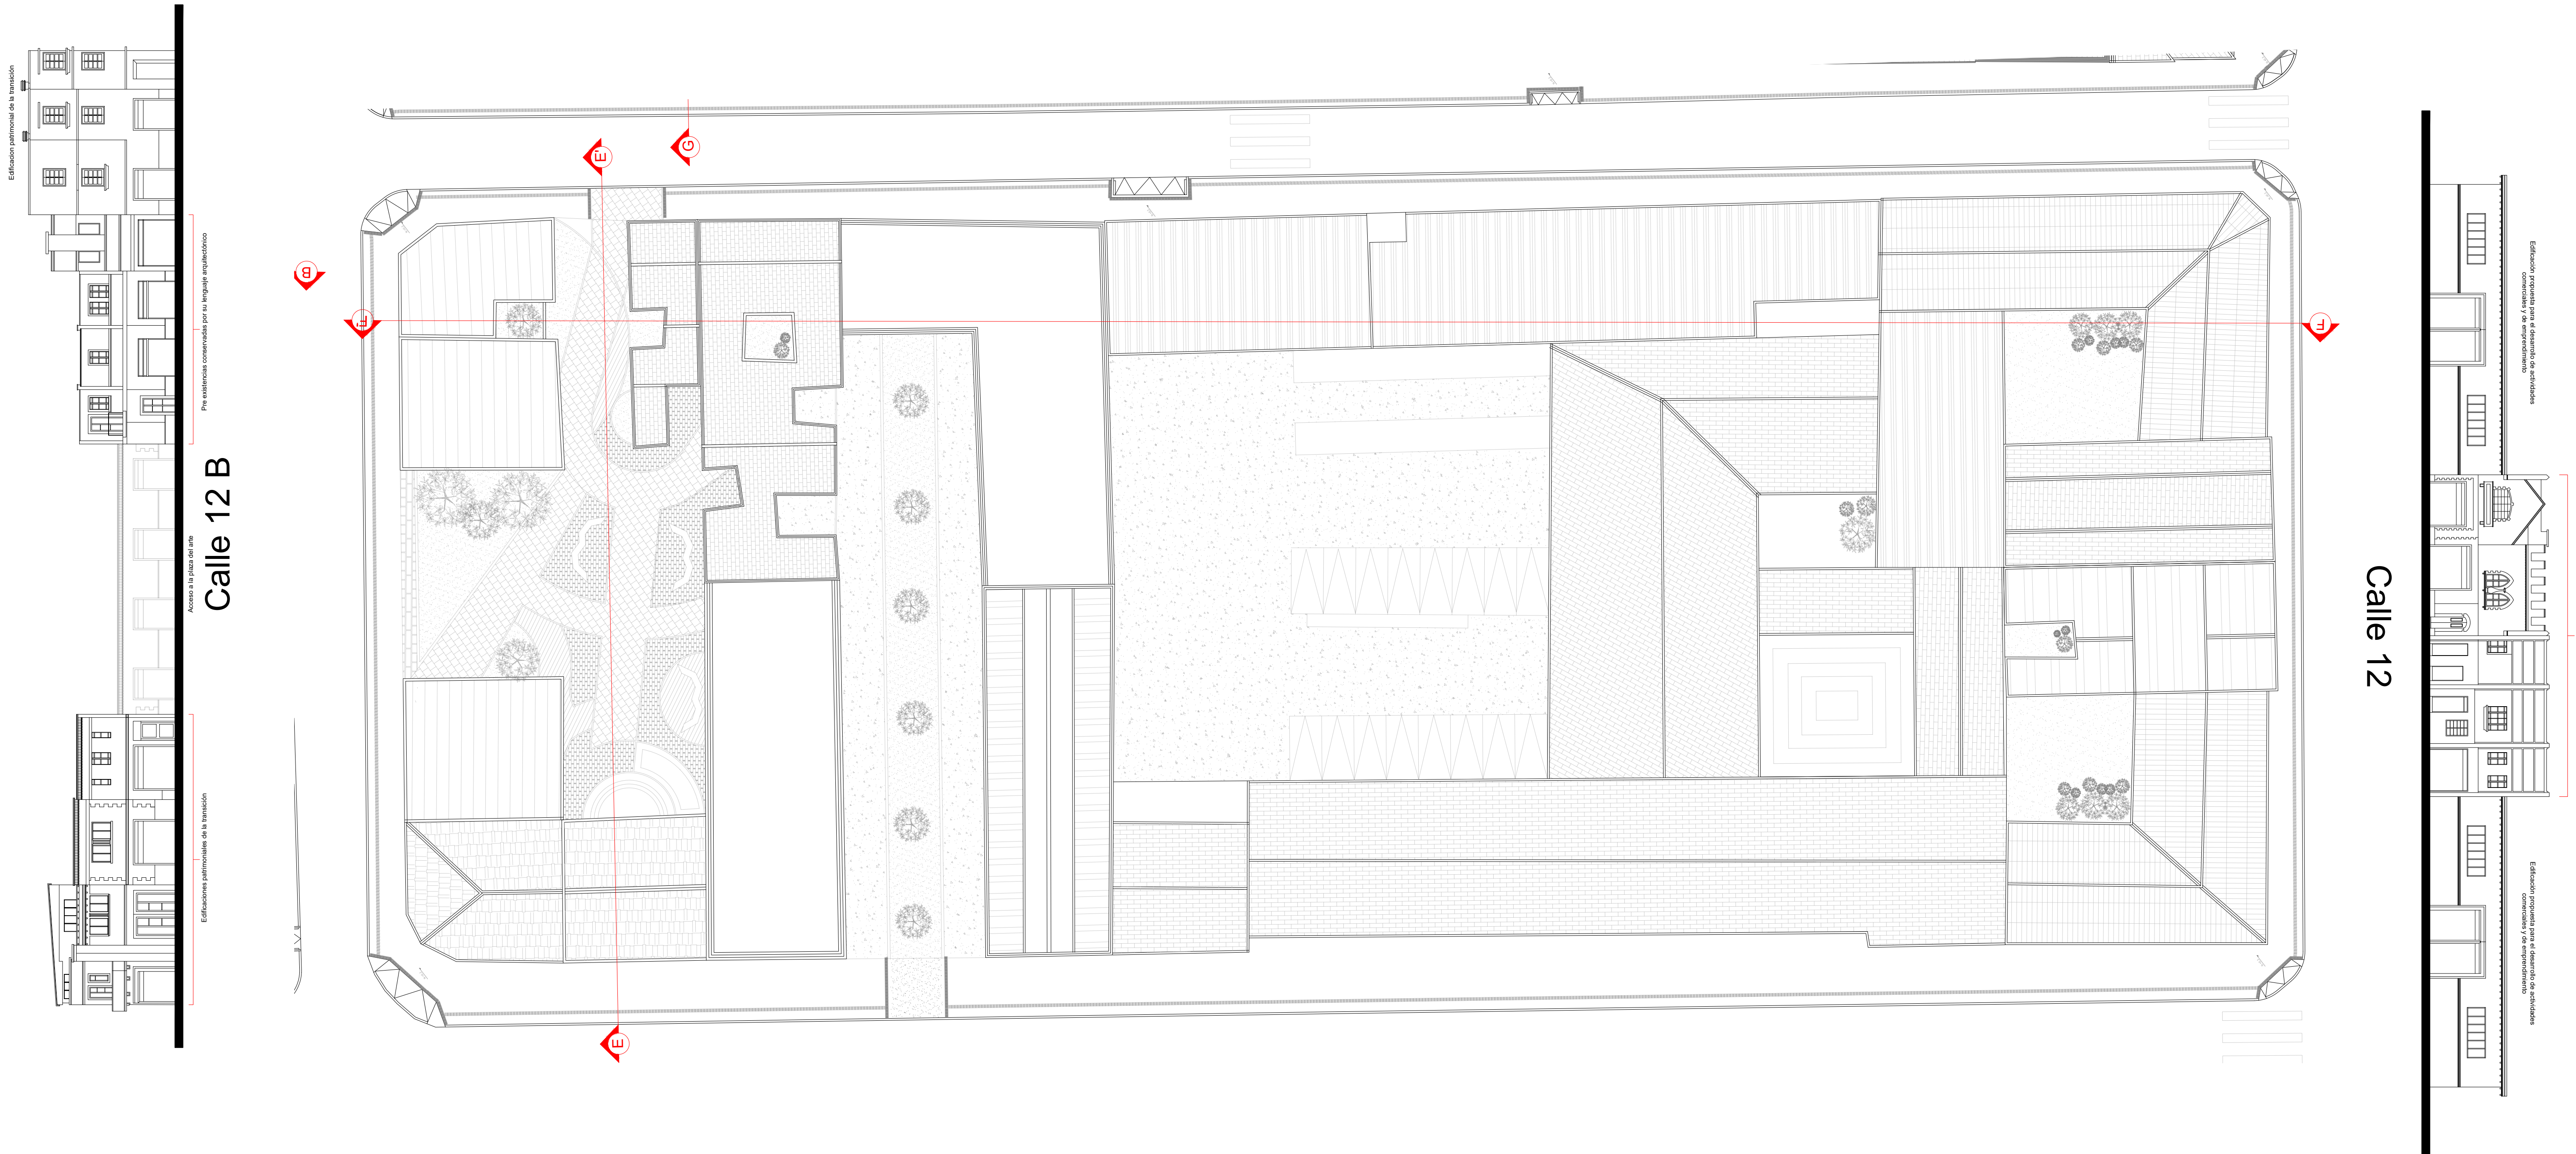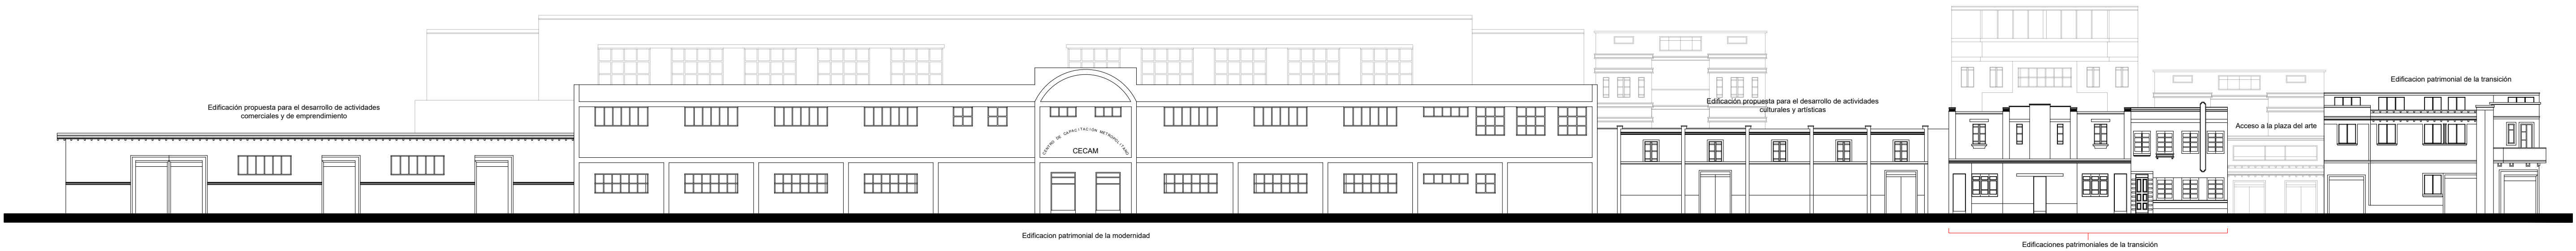





CORTE D-D'

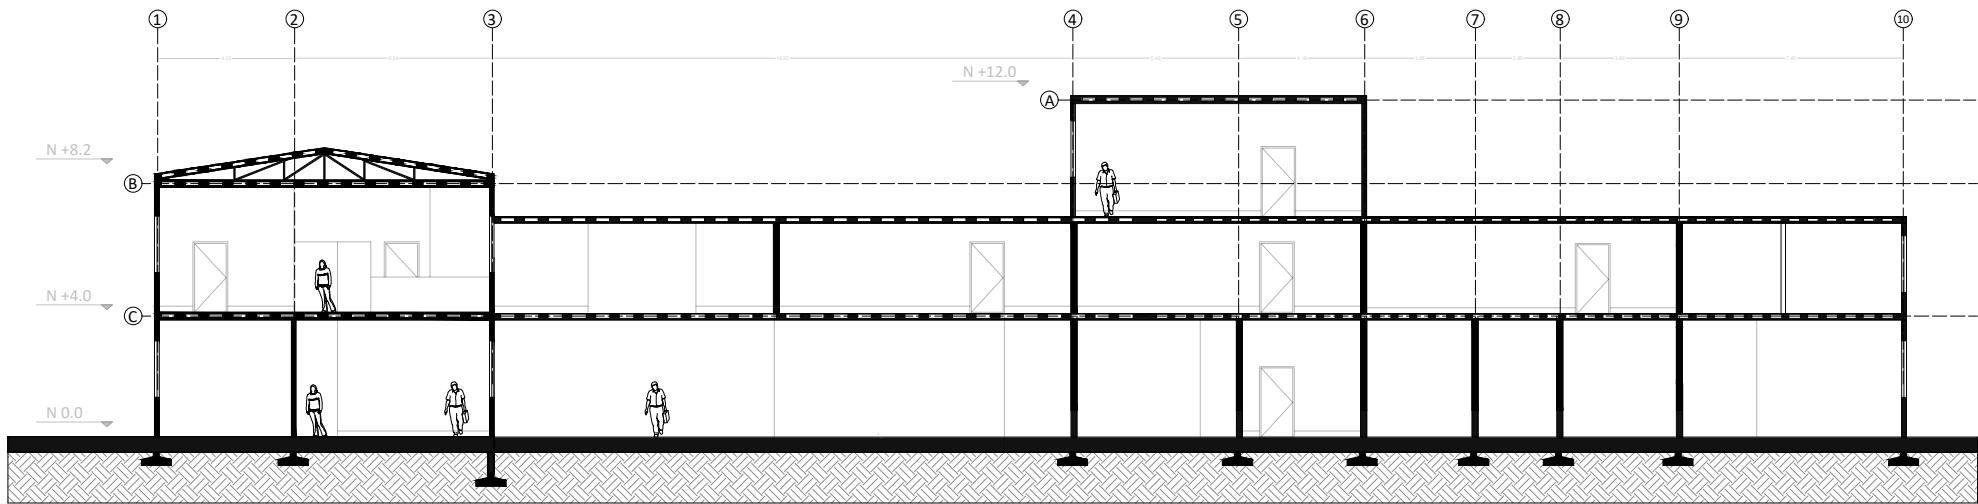



CORTE E-E'

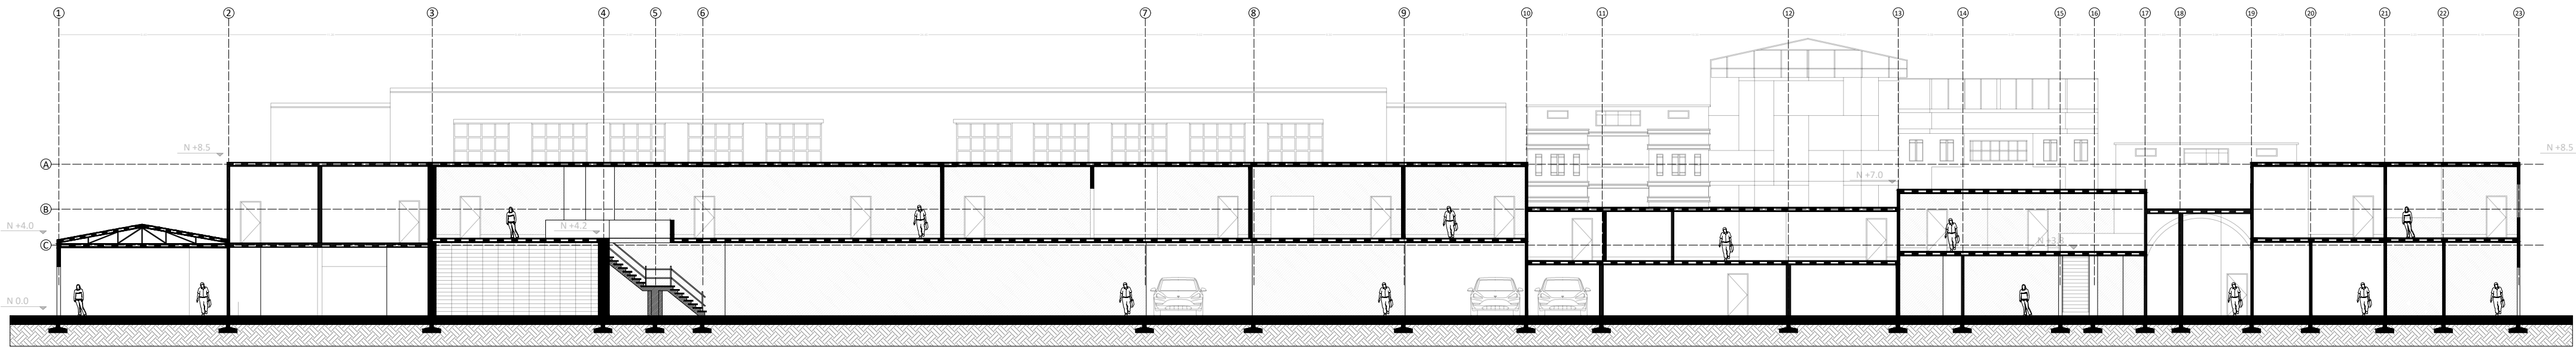


CORTE F-F'

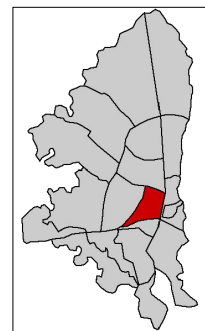



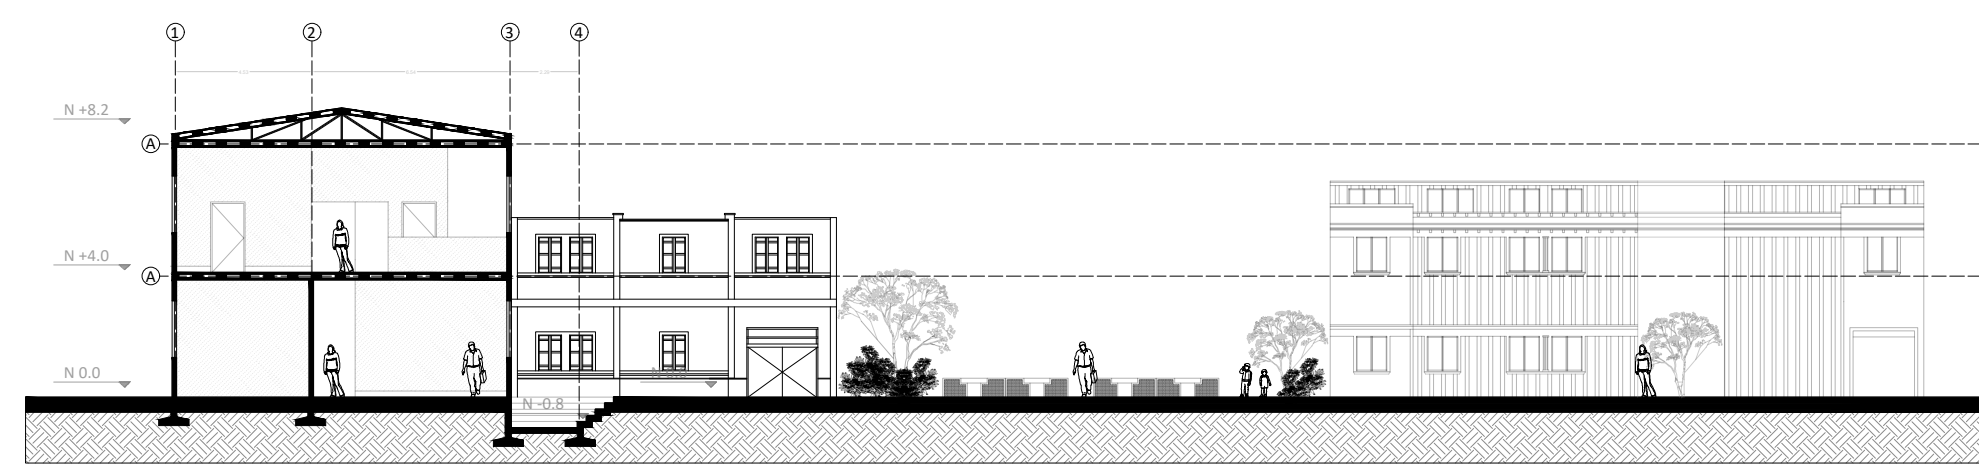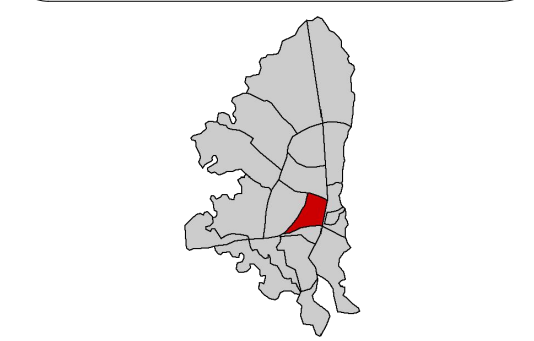

CORTE E-E'

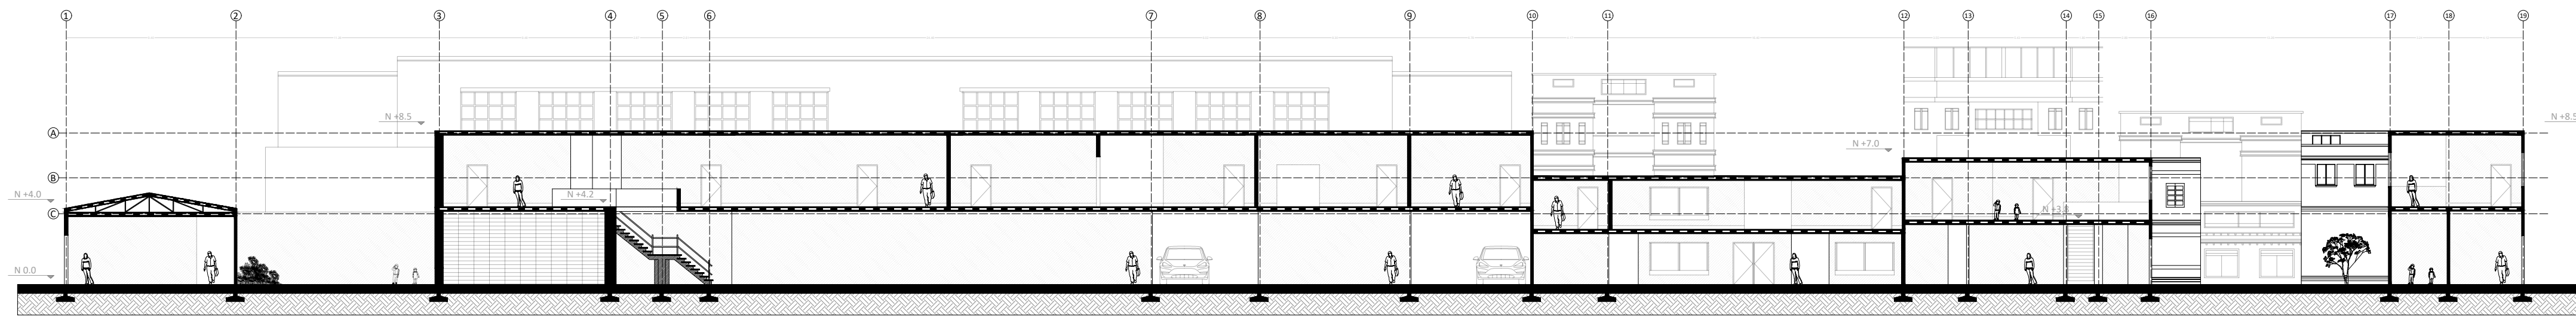

CORTE F-F'





FACULTAD DE  
ARQUITECTURA  
Y ARTES

FACULTAD DE  
ARQUITECTURA  
Y ARTES

## TALLER X



PROYECTO:

## RENOVACIÓN PATRIMONIAL

**UBICACIÓN:**

# LOS MÁRTIRES - BOGOTÁ

## ORIENTACIÓN:

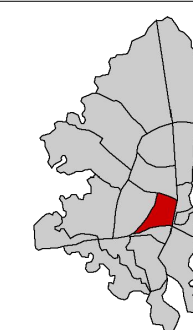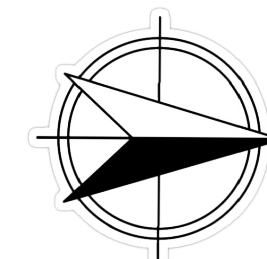

**DOCENTE:**

ARQ. NATALIA  
CORREAL

## CONTENIDO:

### IMPLANTACIÓN MANZANA C


ESCALA:

1:250

PLANCHA:

D5


NOTAS:

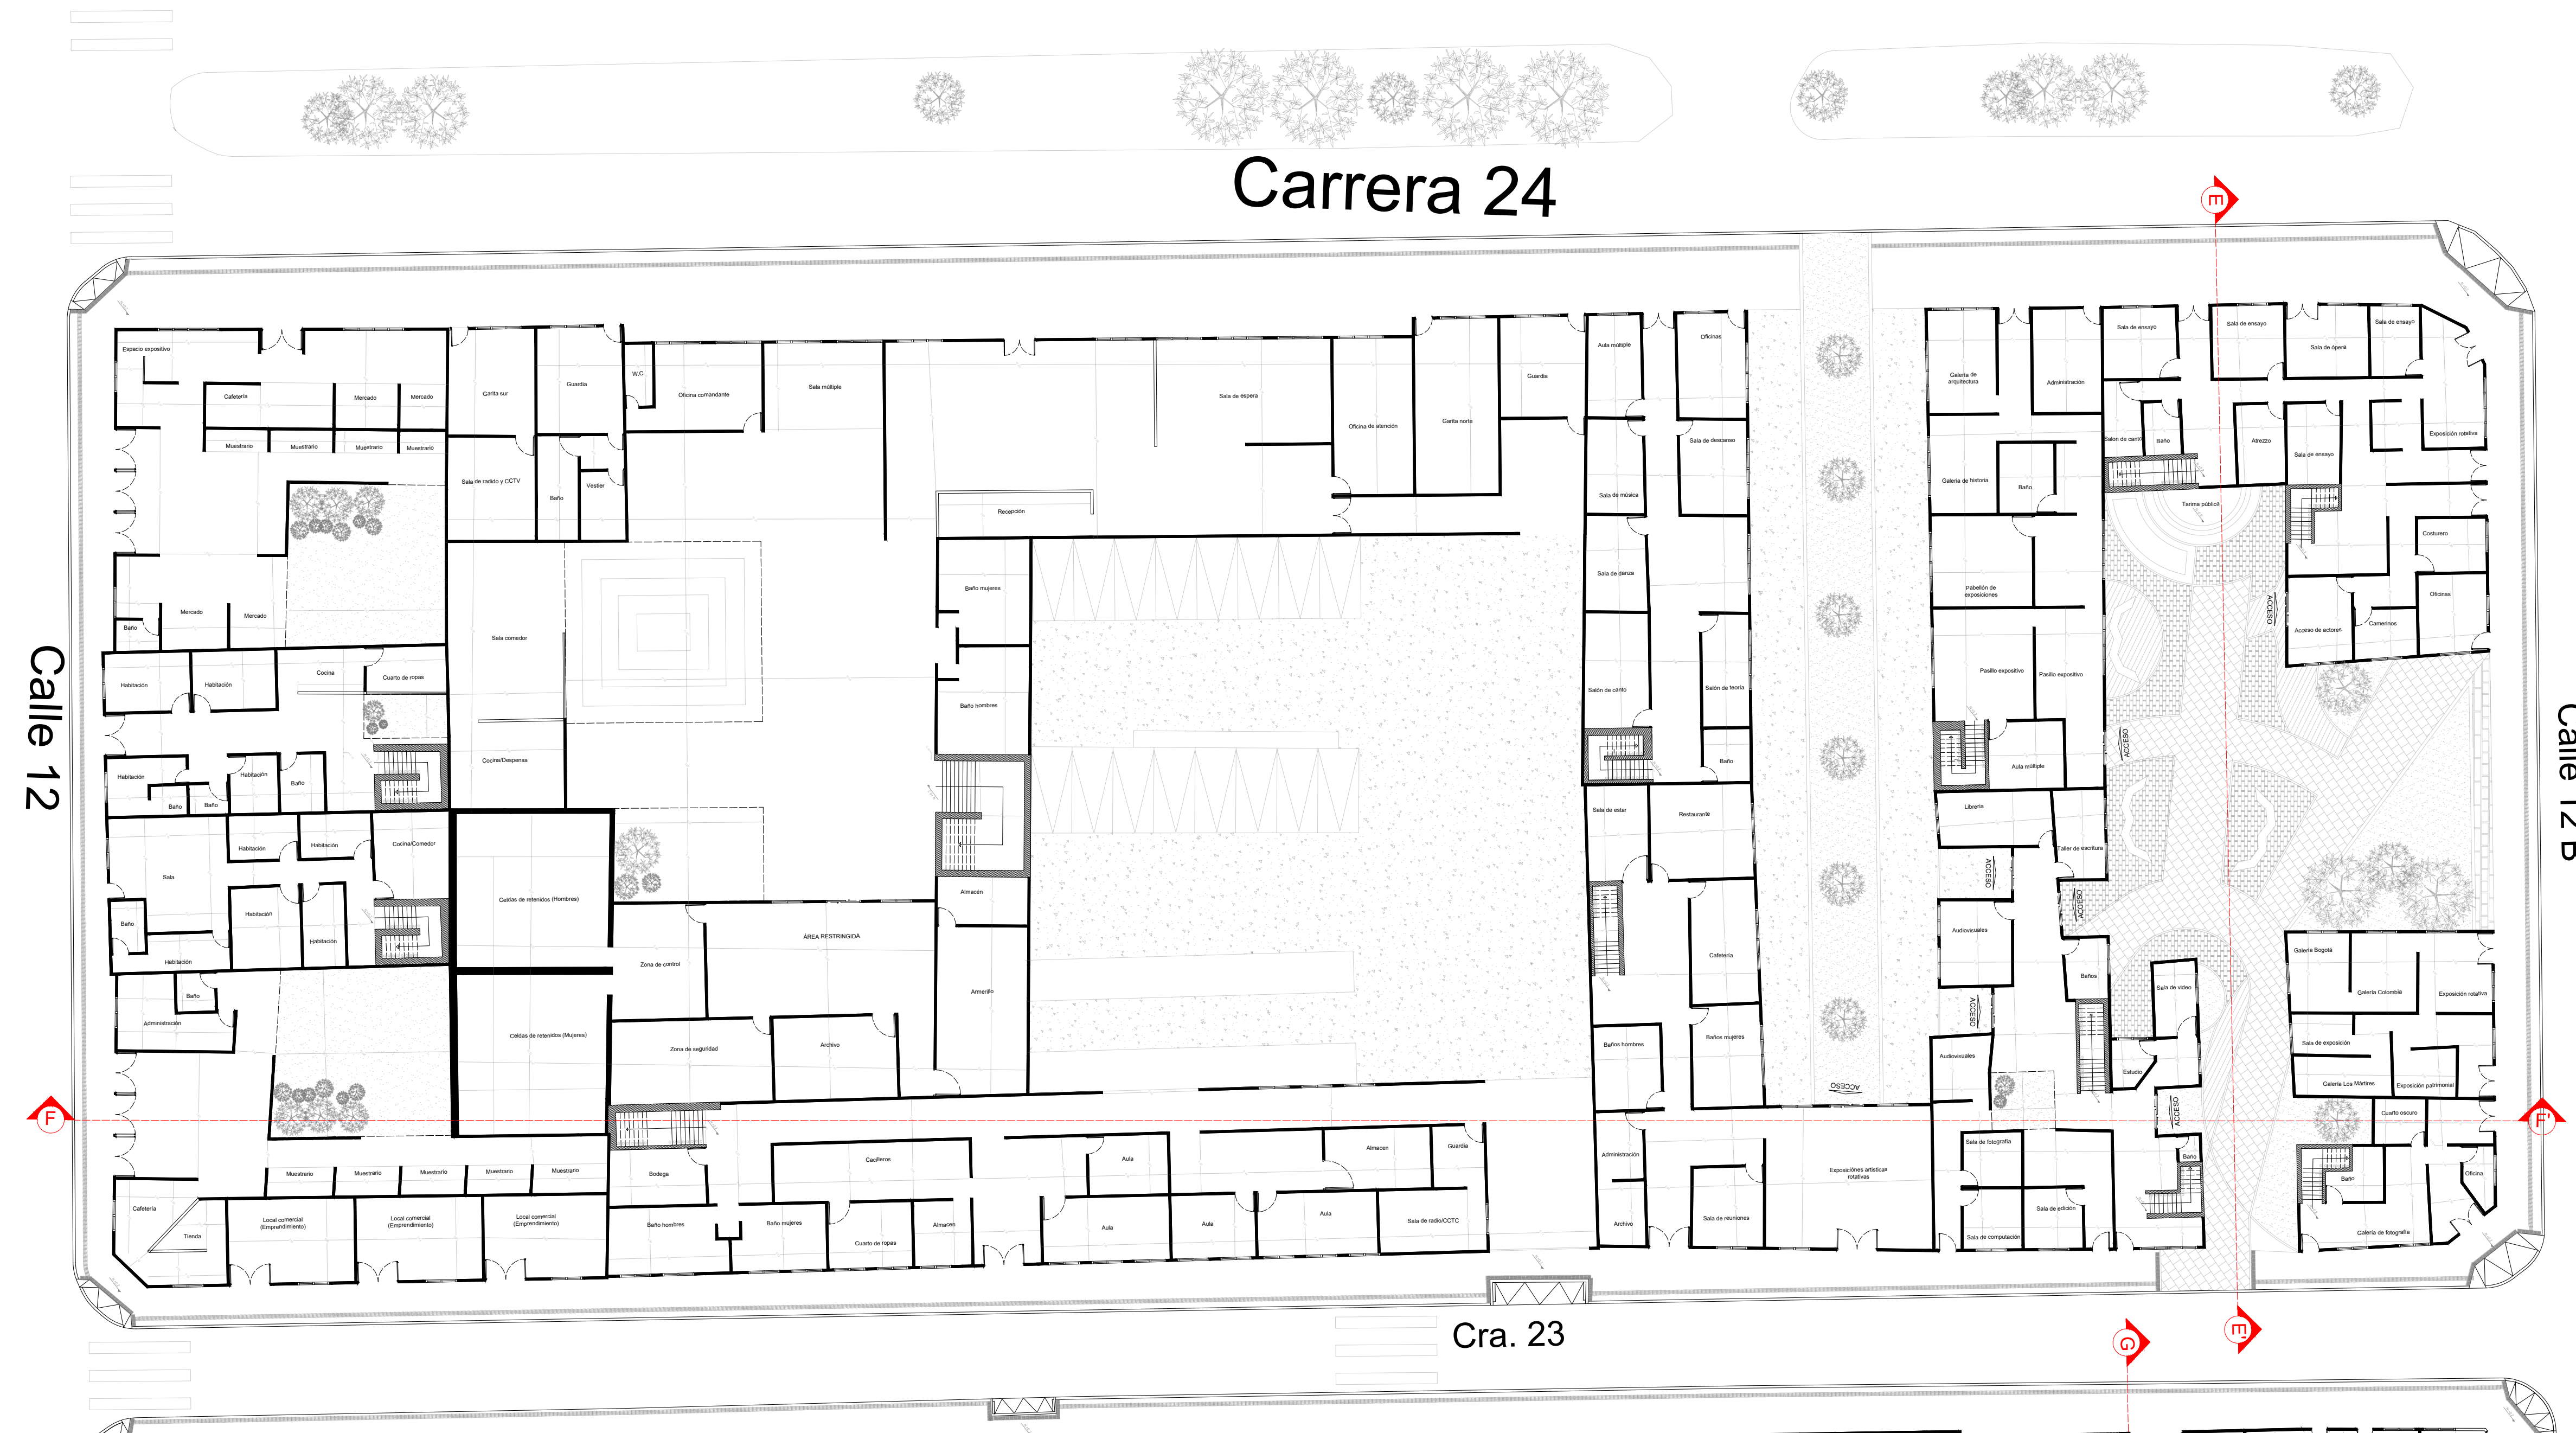






Carrera 22

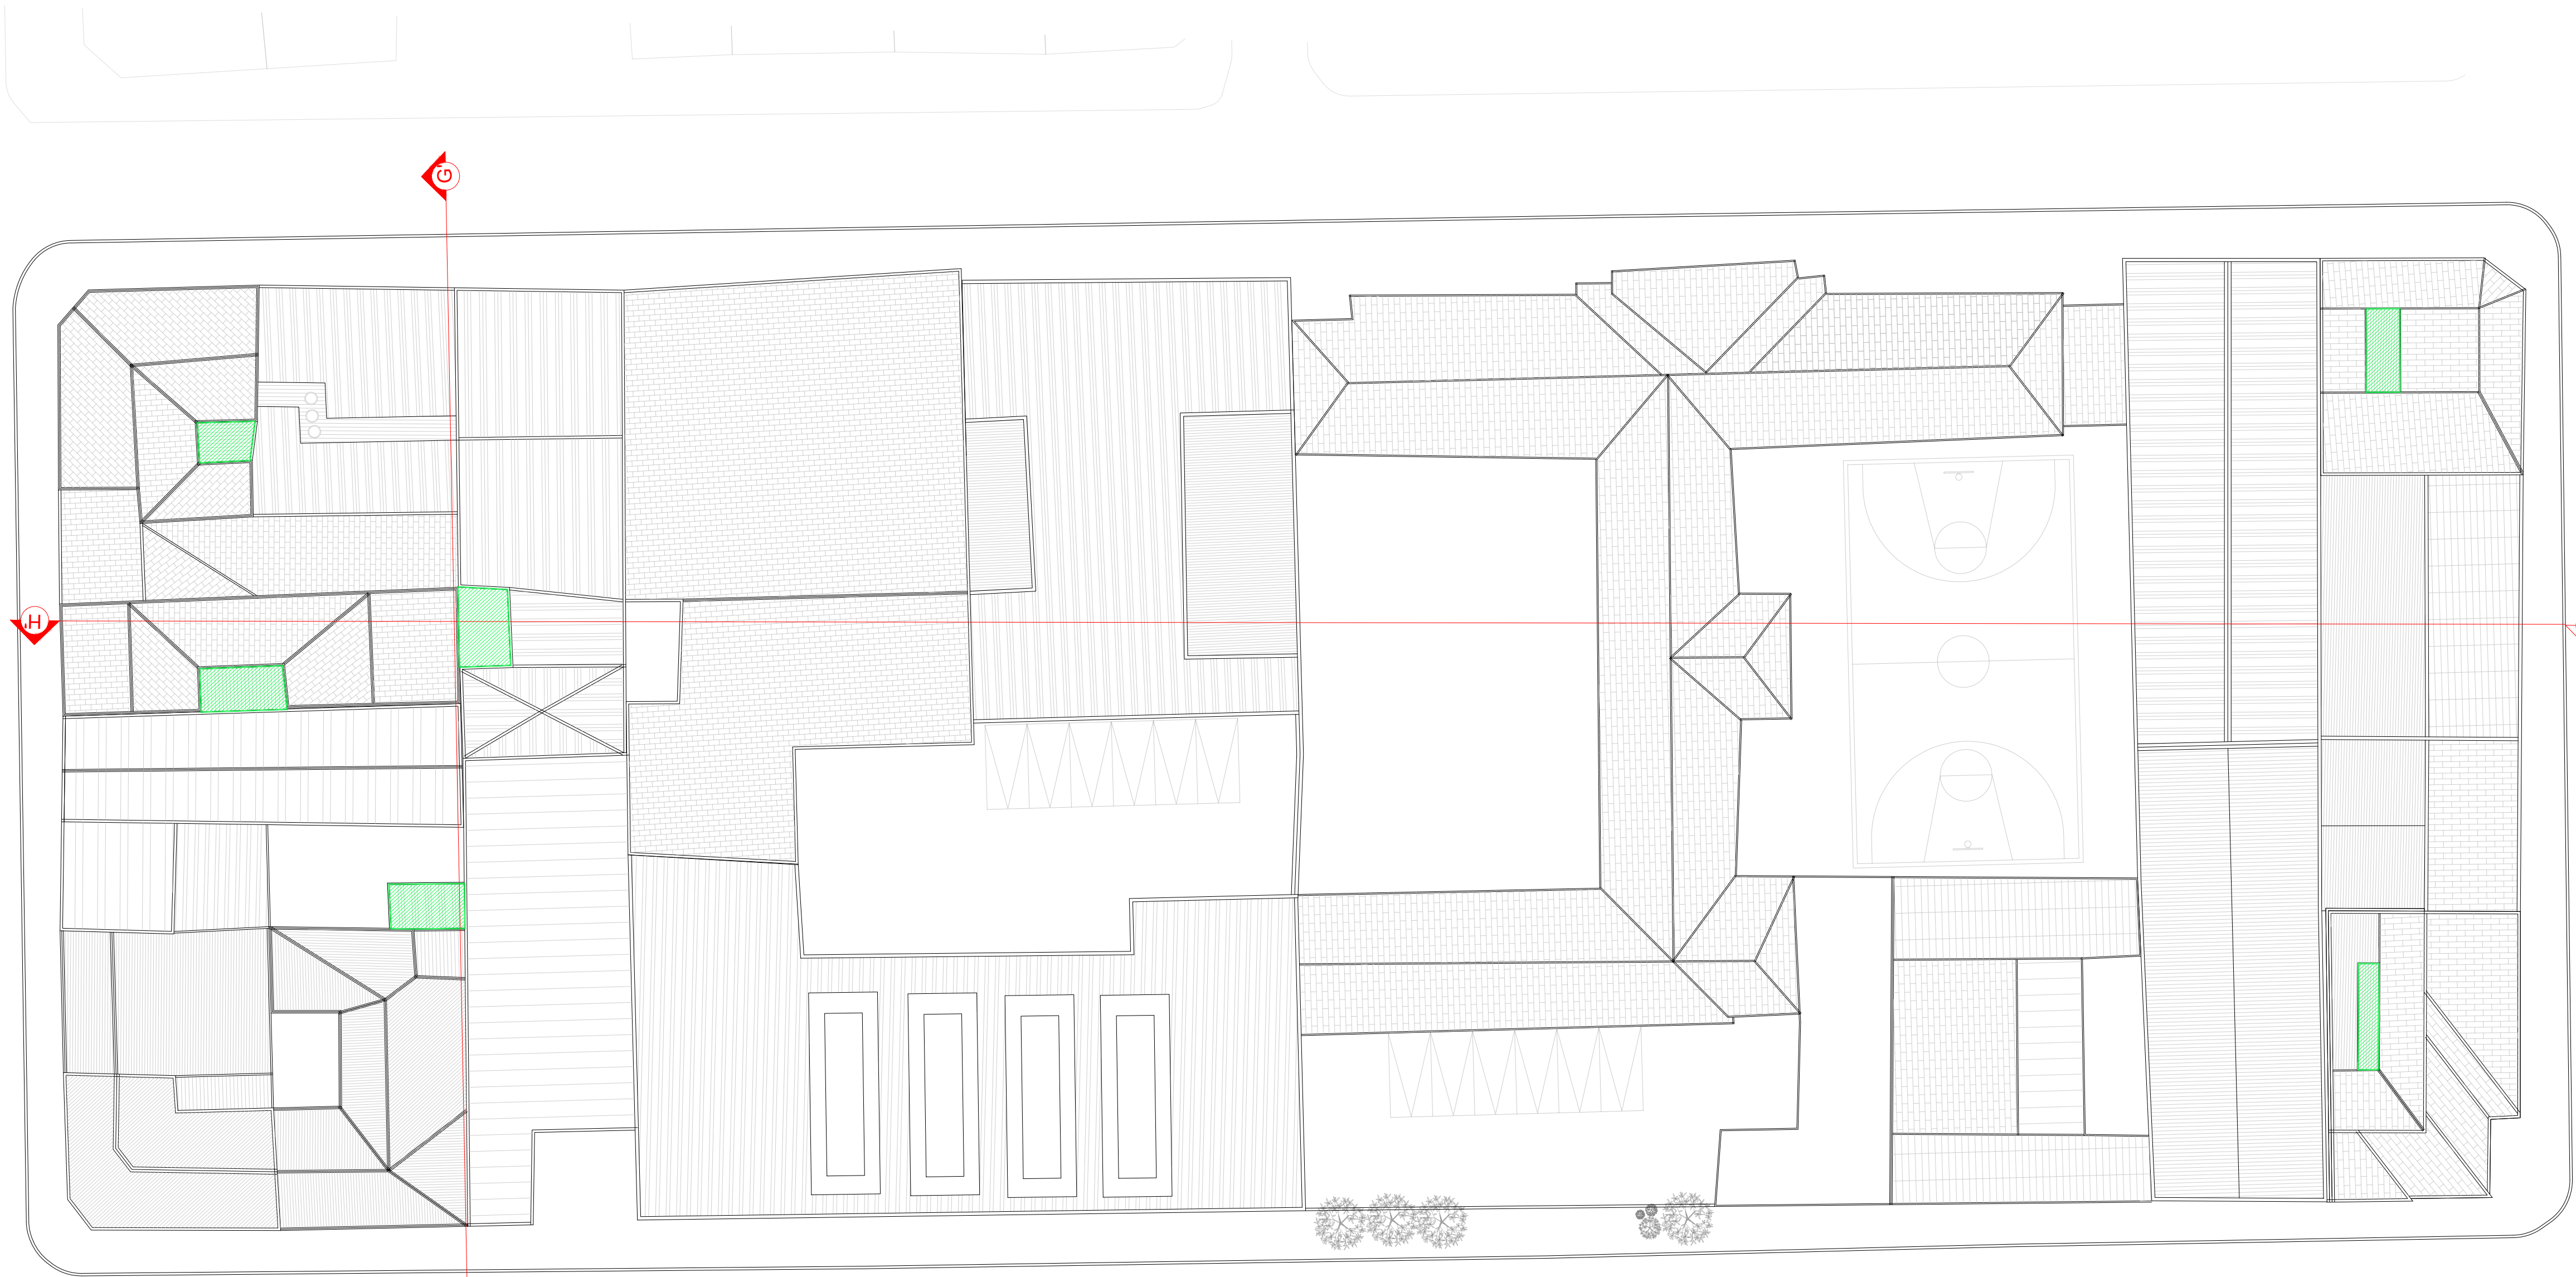

Calle 12 B

Calle 12

Carrera 23

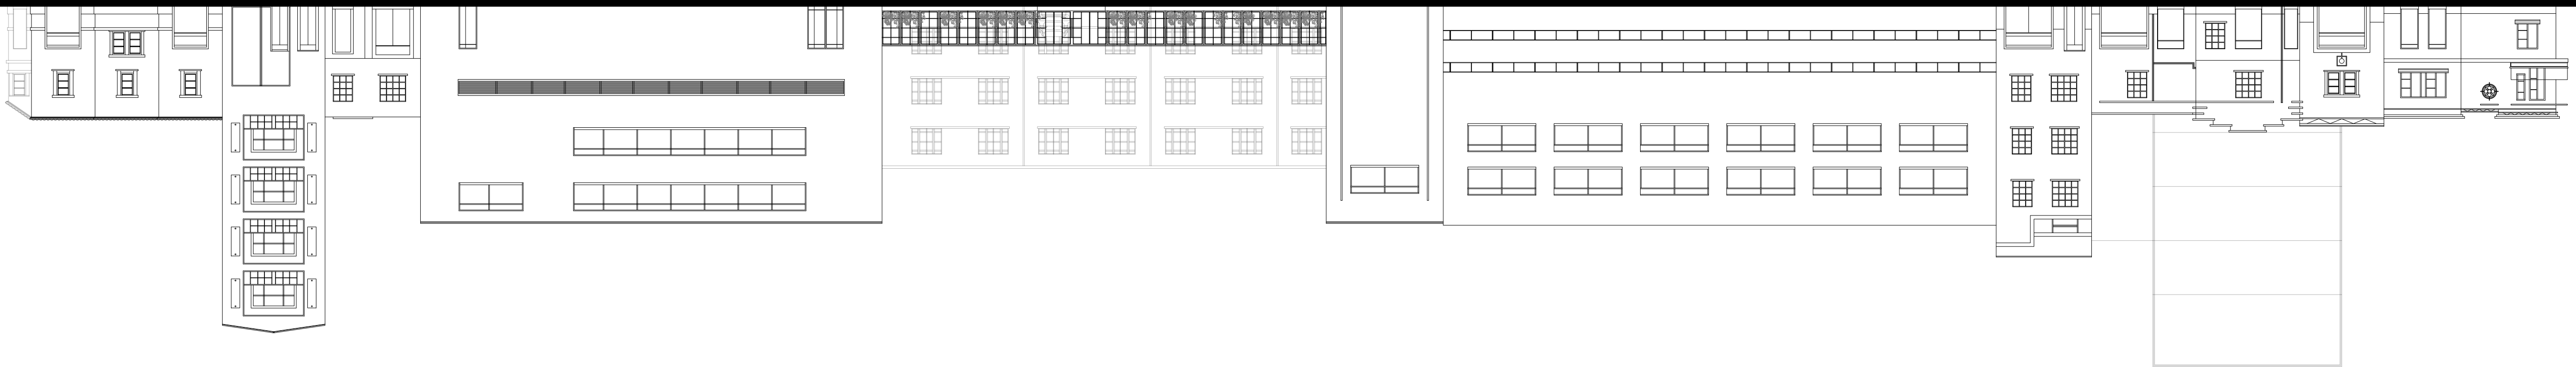

FACULTAD DE  
ARQUITECTURA  
Y ARTES

FACULTAD DE  
ARQUITECTURA  
Y ARTES

TALLER X


PROYECTO:

RENOVACIÓN  
PATRIMONIAL

UBICACIÓN:

LOS MÁRTIRES -  
BOGOTÁ

ORIENTACIÓN:

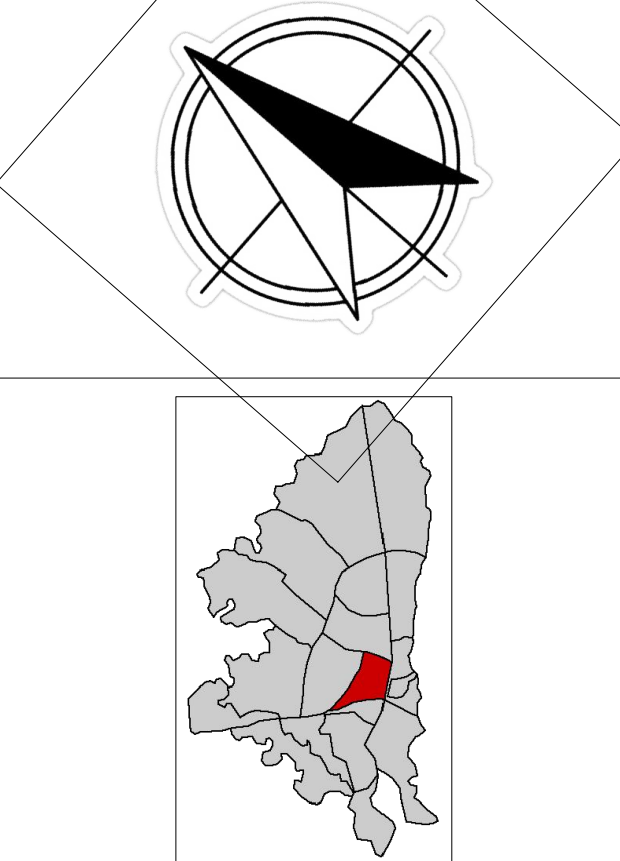

DOCENTE:

ARQ. NATALIA  
CORREAL

CONTENIDO:

MANZANA D ESTADO ACTUAL


ESCALA:

CUBIERTAS 1:500  
FACHADAS 1:400




PLANCHA:

E1


NOTAS:

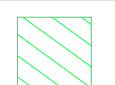 PATIOS A LIBERAR



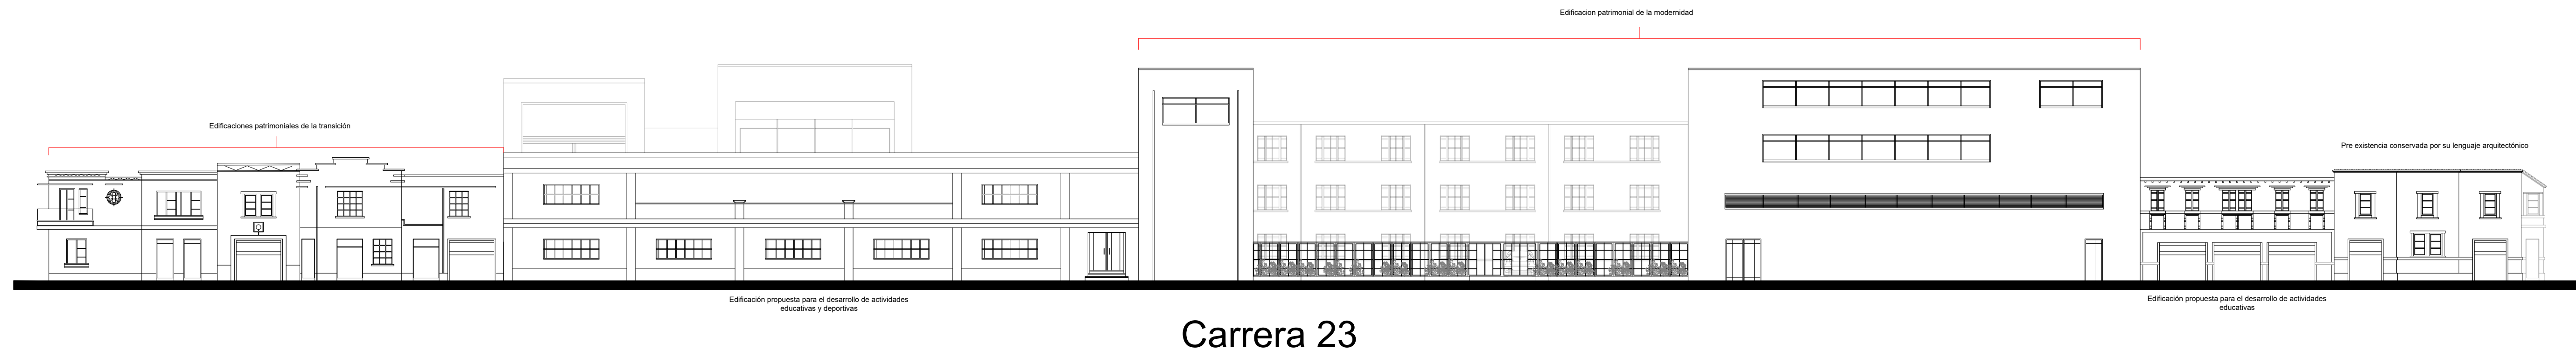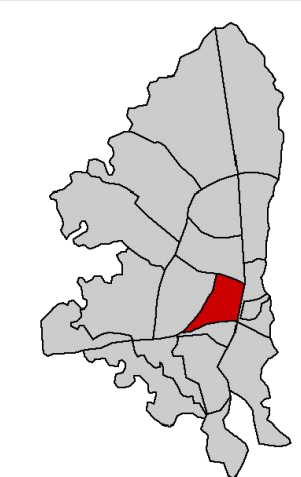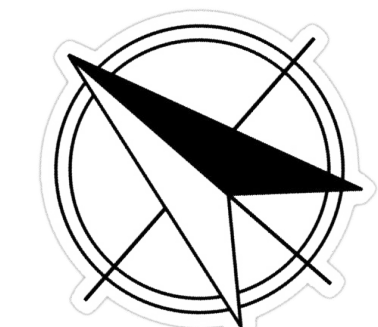

Carrera 23

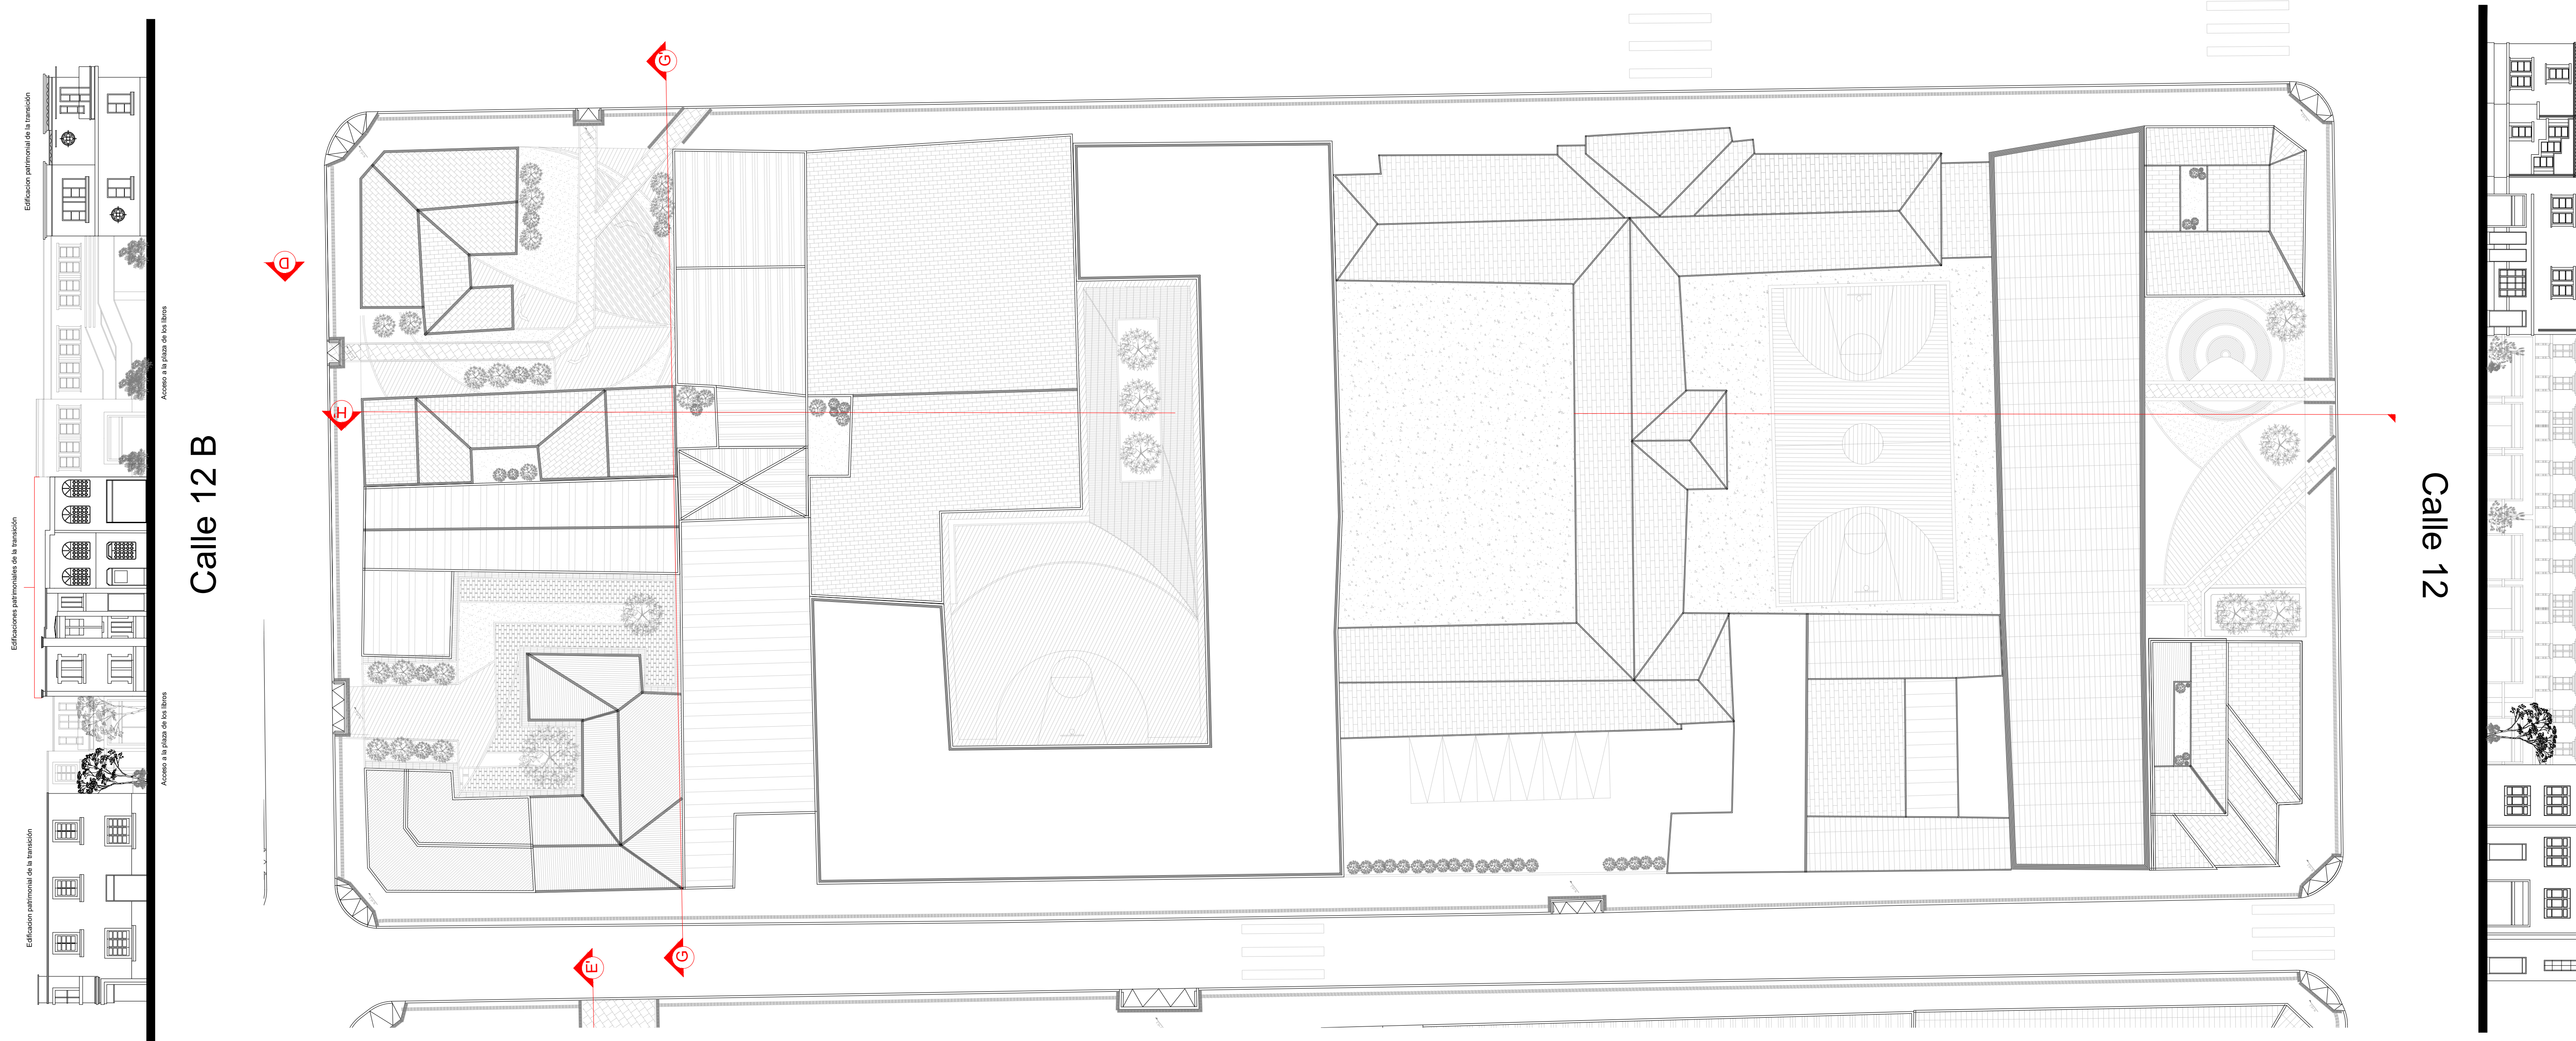

Carrera 22





UNIVERSIDAD

Piloto

DE COLOMBIA

FACULTAD DE

ARQUITECTURA

Y ARTES

FACULTAD DE

ARQUITECTURA

Y ARTES

TALLER X

PROYECTO:

RENOVACIÓN


PATRIMONIAL

UBICACIÓN:

LOS MÁRTIRES -

BOGOTÁ

ORIENTACIÓN:

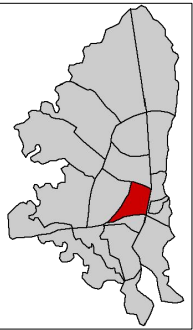

DOCENTE:

ARQ. NATALIA

CORREAL

CONTENIDO:

CORTES G-G' H-H' (ESTADO ACTUAL)

ESCALA:

1:250

PLANCHA:




E3

NOTAS:


CORTE G-G'

CORTE H-H'



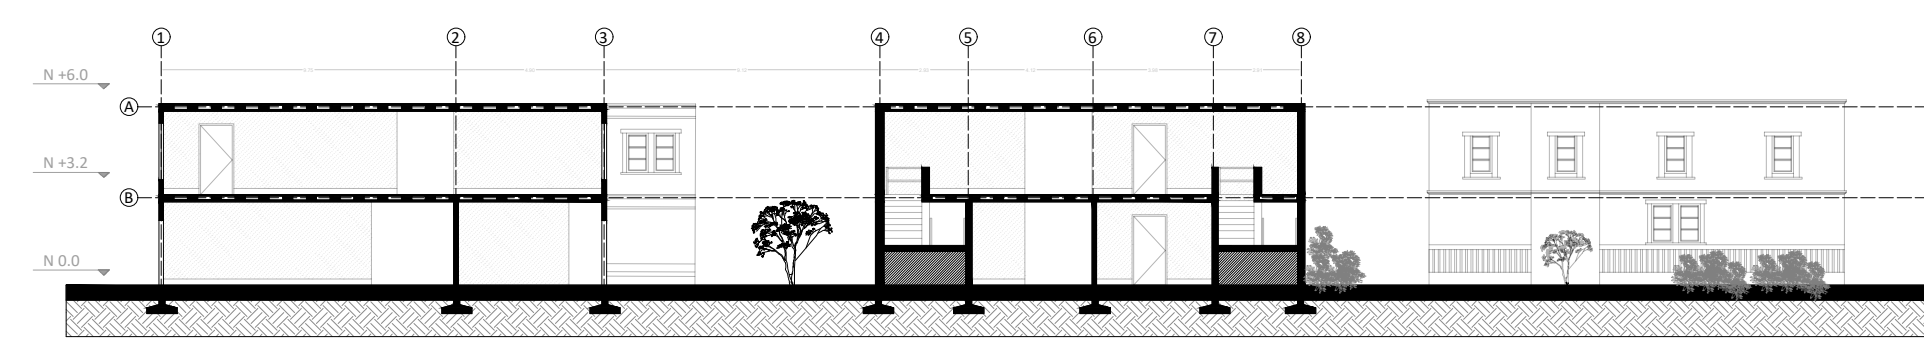
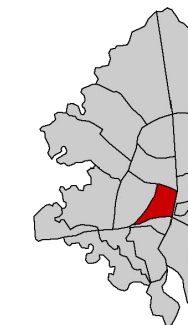
 


CORTE G-G'


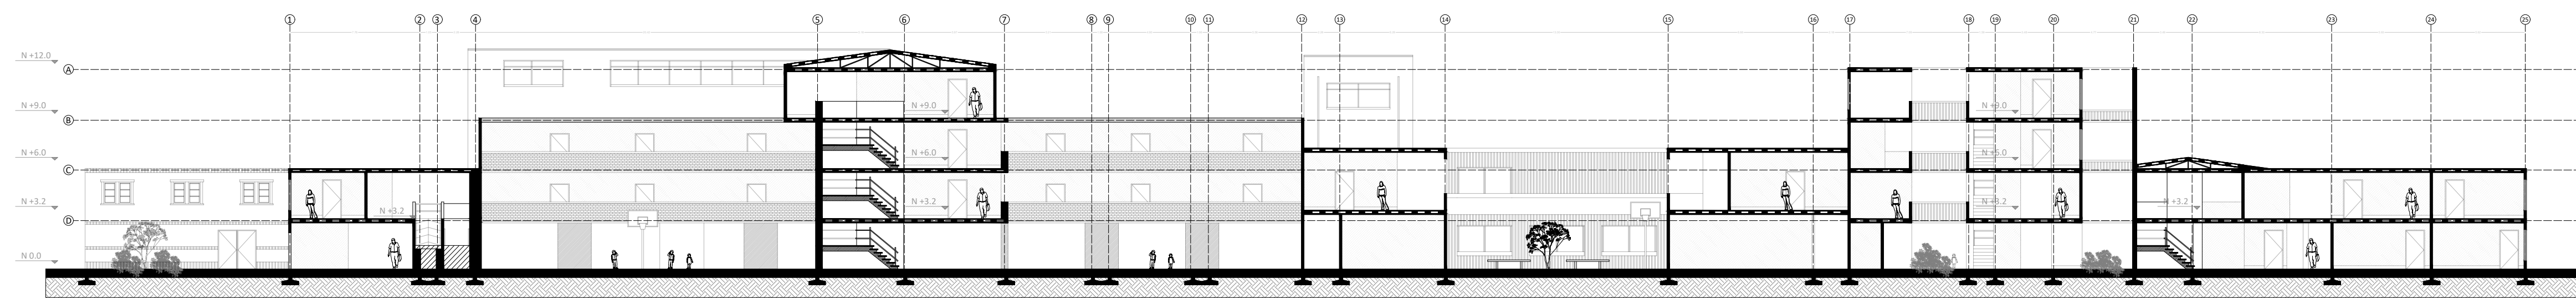


CORTE H-H'



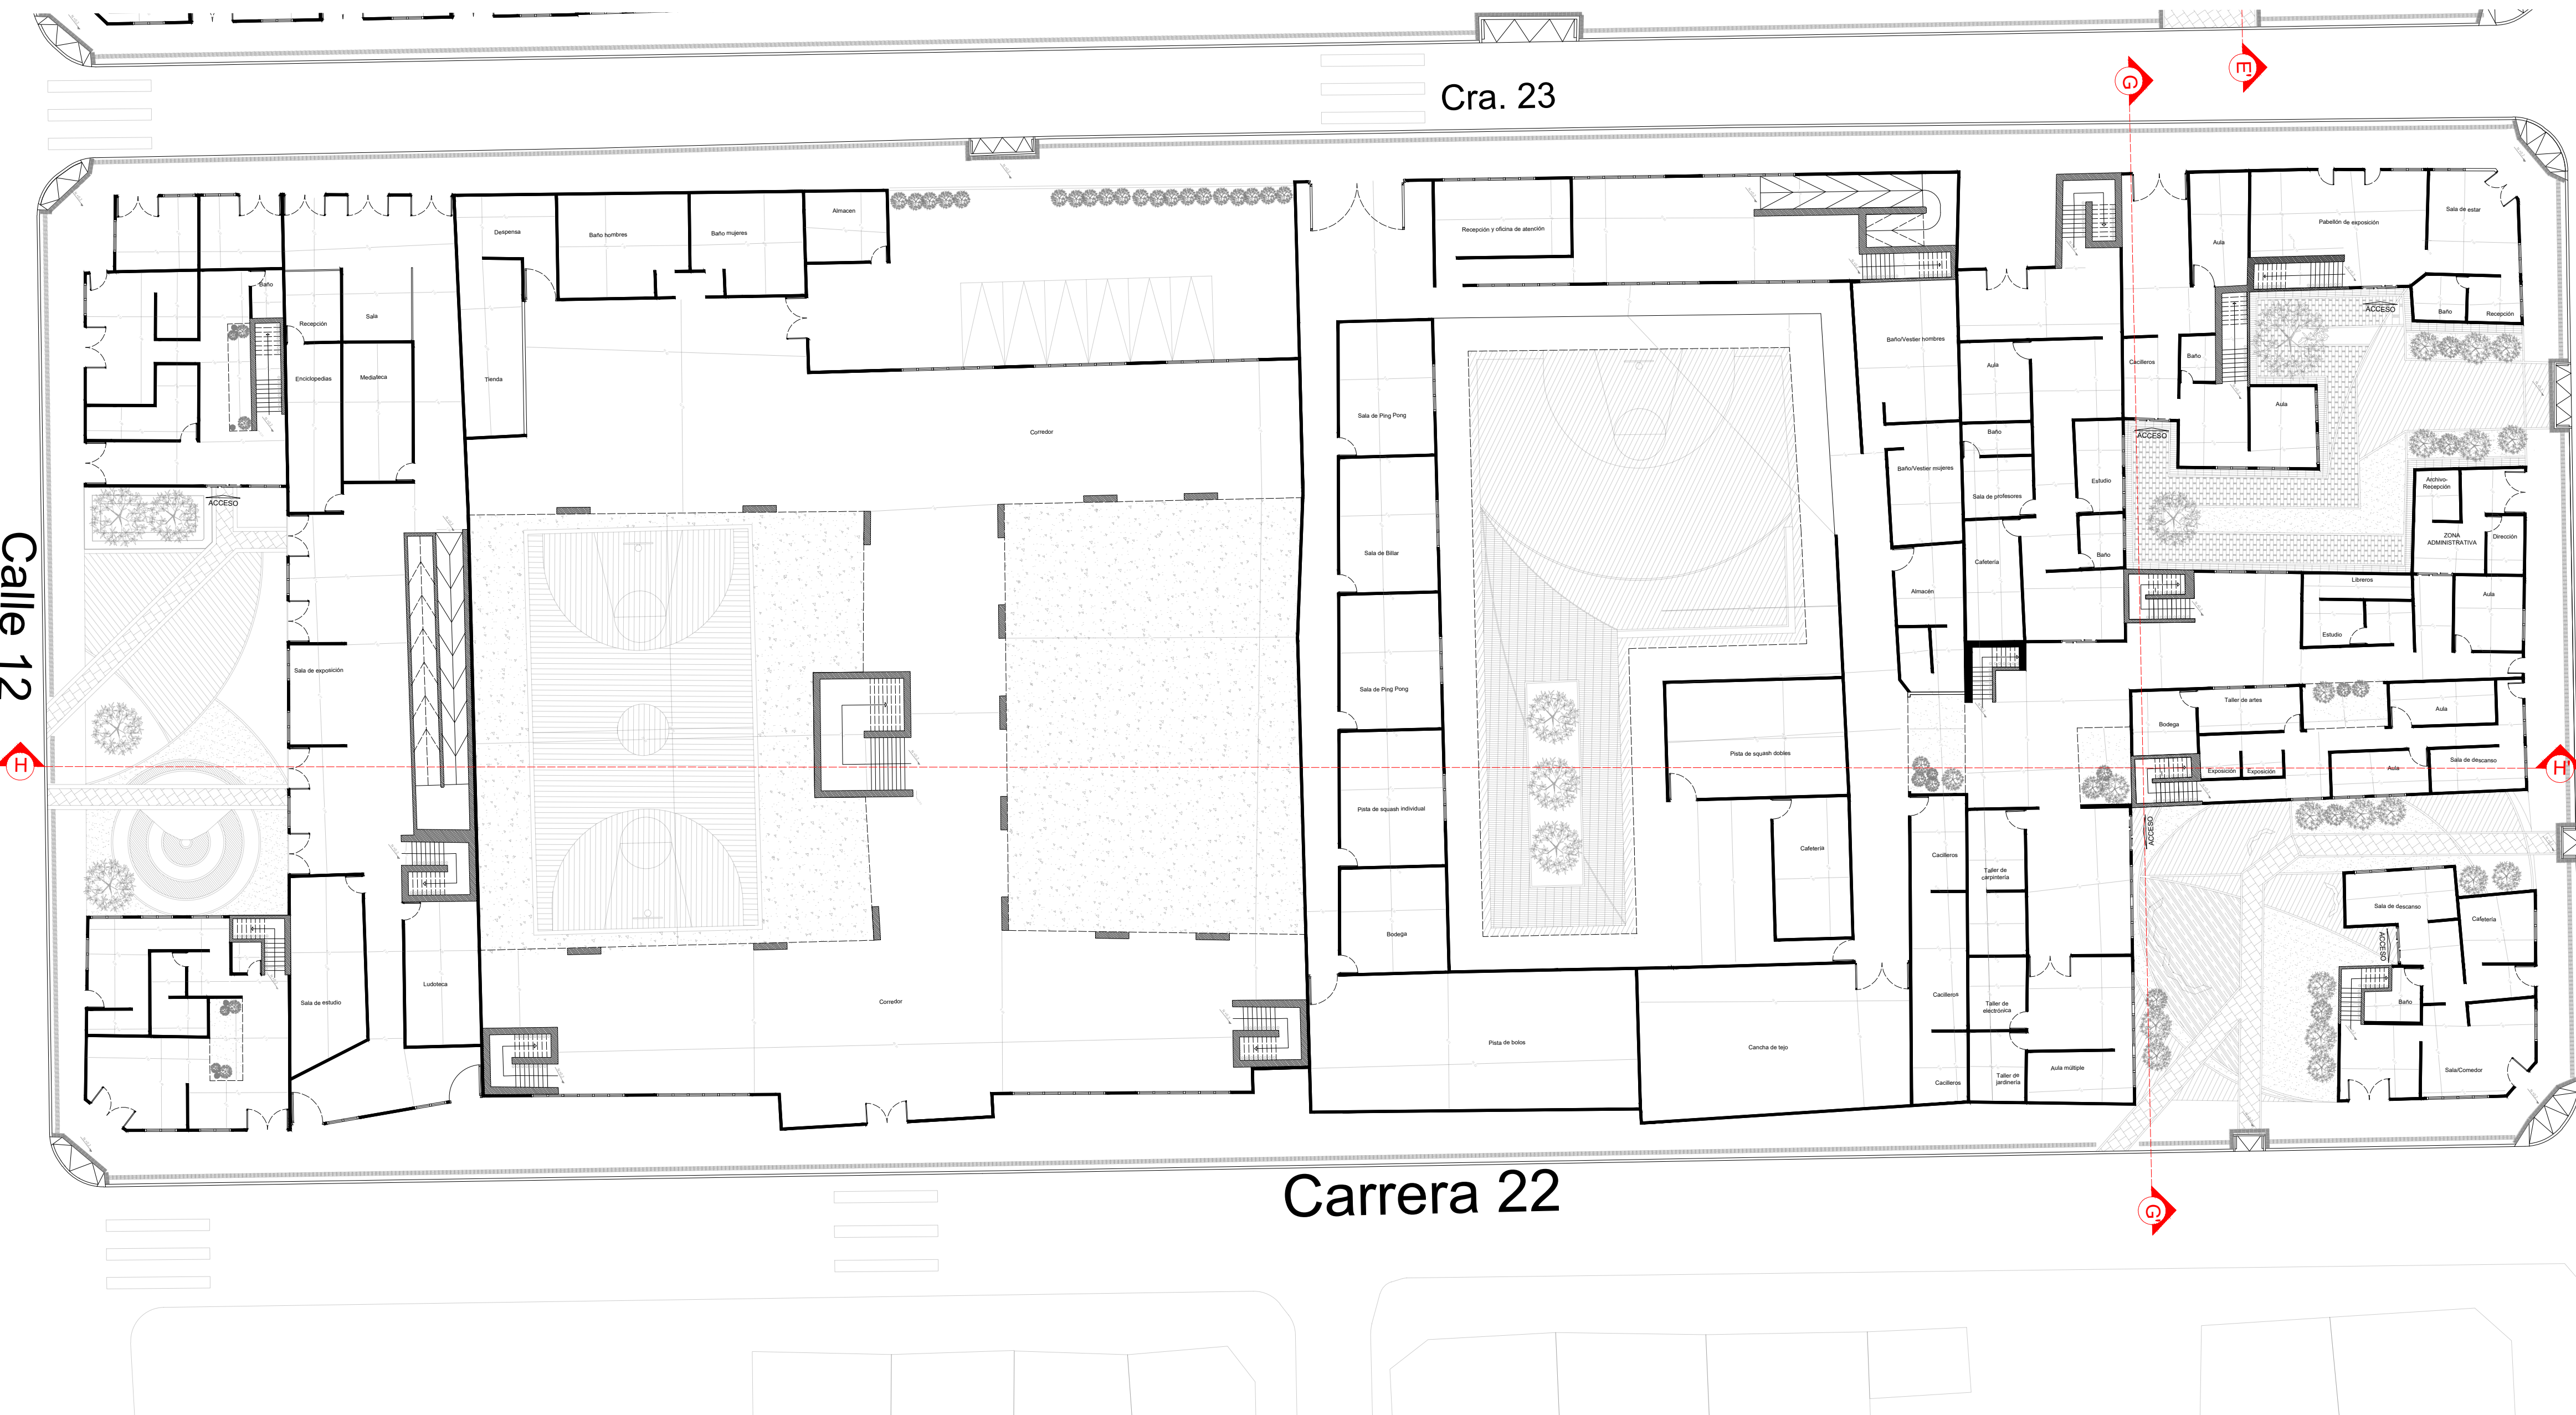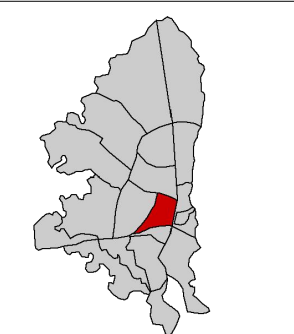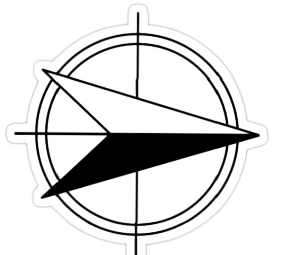



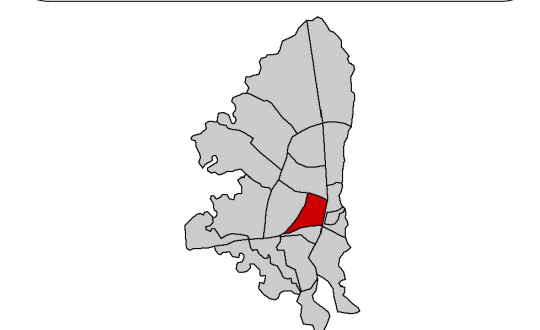 

## PROPUESTA

Cubierta de policarbonato celular

Vigueta tubular

Perfil metálico de anclaje figurado

Rejilla de acero perforado

Unión de armazón metálico

Unión de perfil

Soporte de estructura metálica

Estructura de acero tubular

## PATRIMONIO

Loza de concreto armado

Vigueta tubular

Viga de amarre

Muro en concreto reforzado

Acabado de piso en madera

Viga de amarre