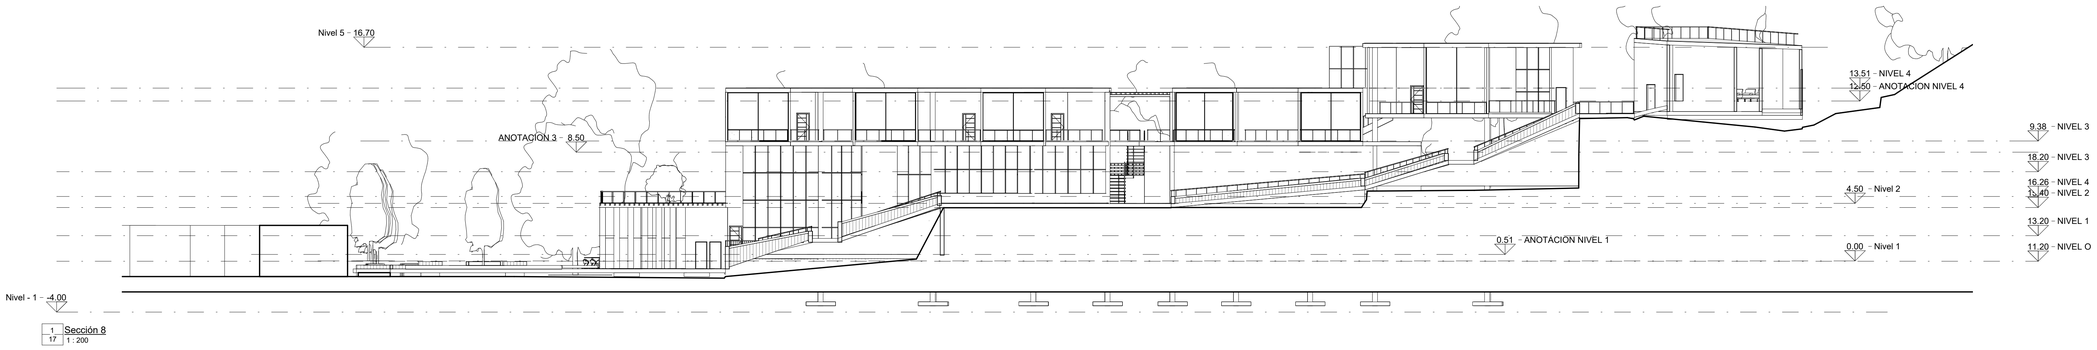

1 Sección 8
17 1 : 200

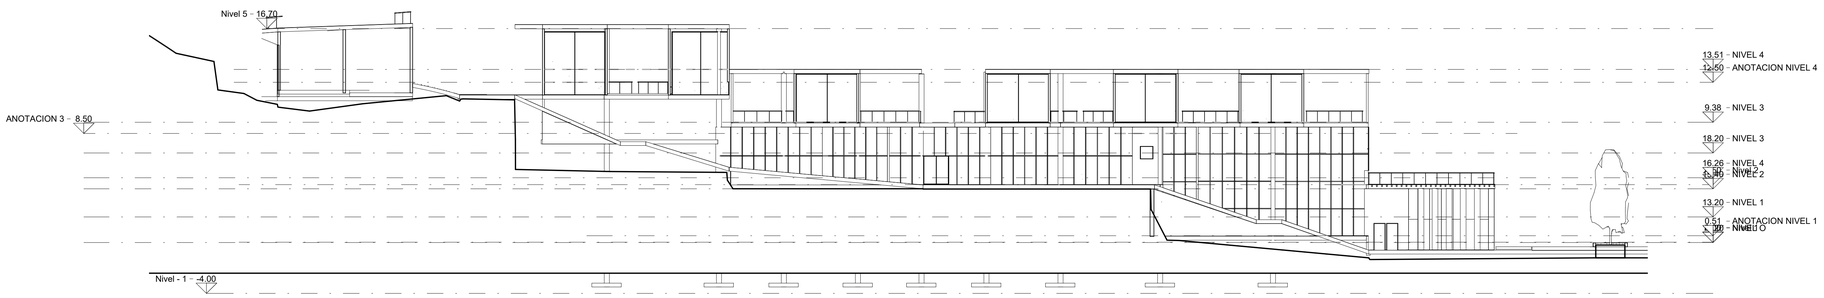

3 Sección 10
17 1 : 200

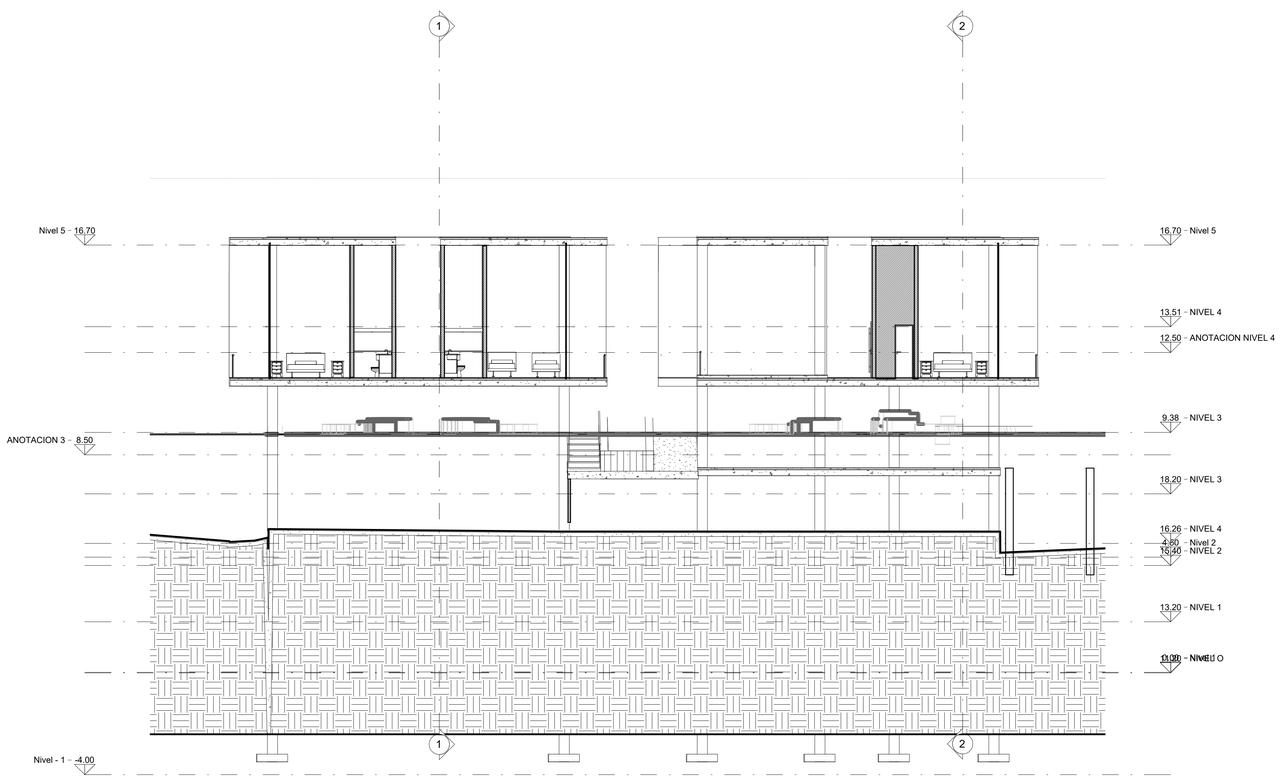

2 Sección 9
17 1 : 100

UNIVERSIDAD Piloto DE COLOMBIA

UBICACION: Sabaneta-Antioquia

PROYECTO: Arquitectura ecológica de un hotel para el crecimiento sostenible y turístico

N.º	Descripción	Fecha

Julián Velásquez

OMNI HOTEL

CORTES

Codigo Universidad	1320698
Fecha	Fecha de emisión
Dibujado por: Julian Andres	Autor
Comprobado por	Verificador
17	
Escala	Como se indica

15/11/2024 4:02:34 p. m.