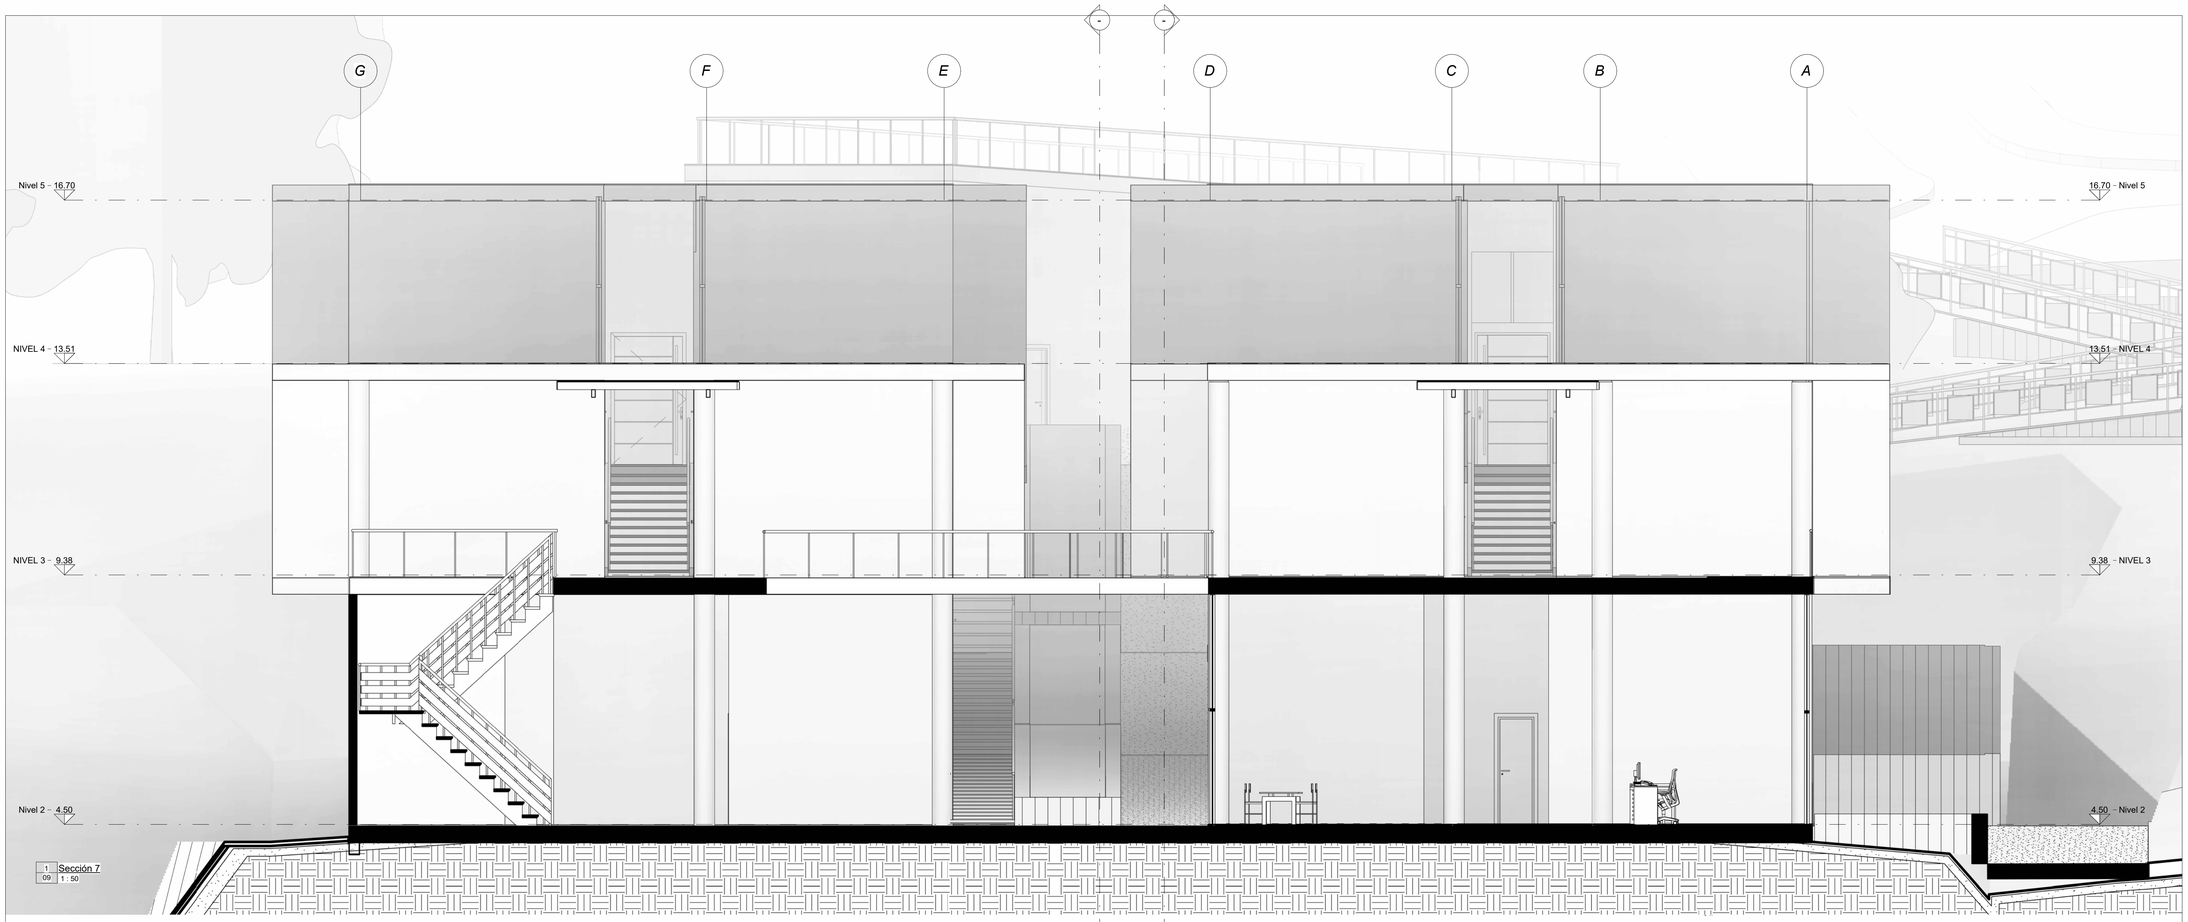

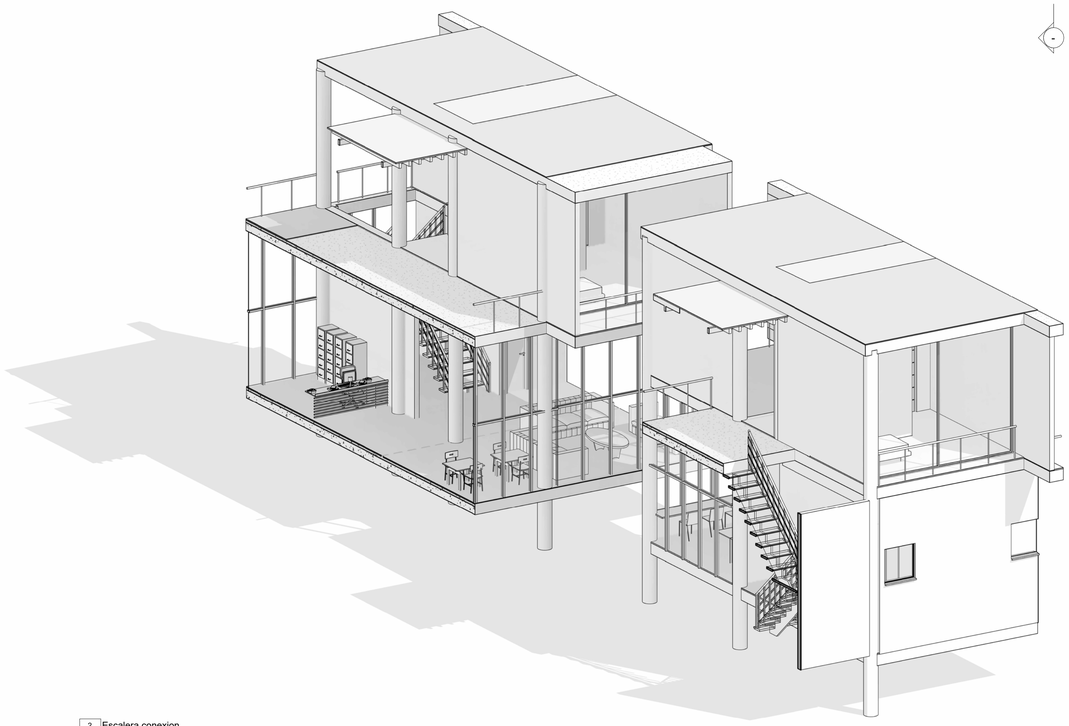

2 09 Escalera conexion

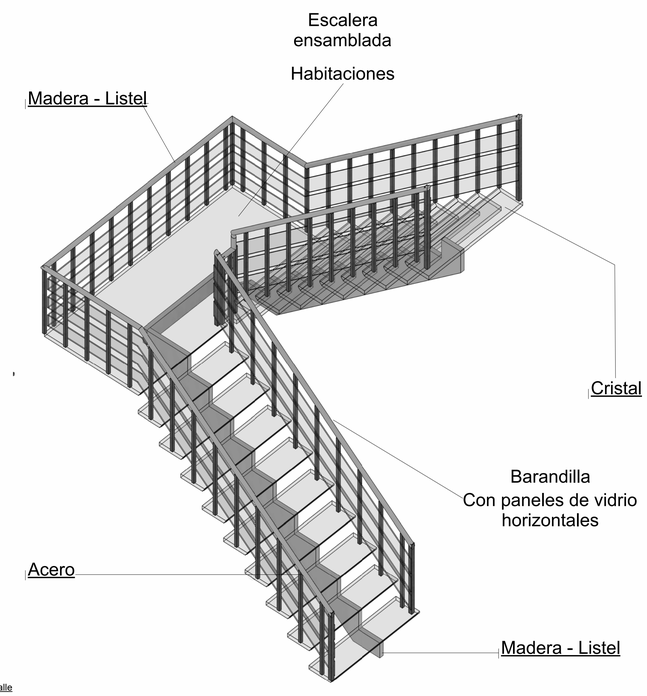

3 09 Escalera Detalle

UNIVERSIDAD Piloto DE COLOMBIA

UBICACION: Sabaneta-Antioquia

PROYECTO: Arquitectura ecológica de un hotel para el crecimiento sostenible y turístico

N.º	Descripción	Fecha

Julián Velásquez

OMNI HOTEL

Escalera

Codigo Universidad	1320698
Fecha	Fecha de emisión
Dibujado por: Julian Andres	Autor
Comprobado por	Verificador
09	
Escala	1 : 50

15/11/2024 2:48:34 p. m.