




ANÁLISIS MACRO

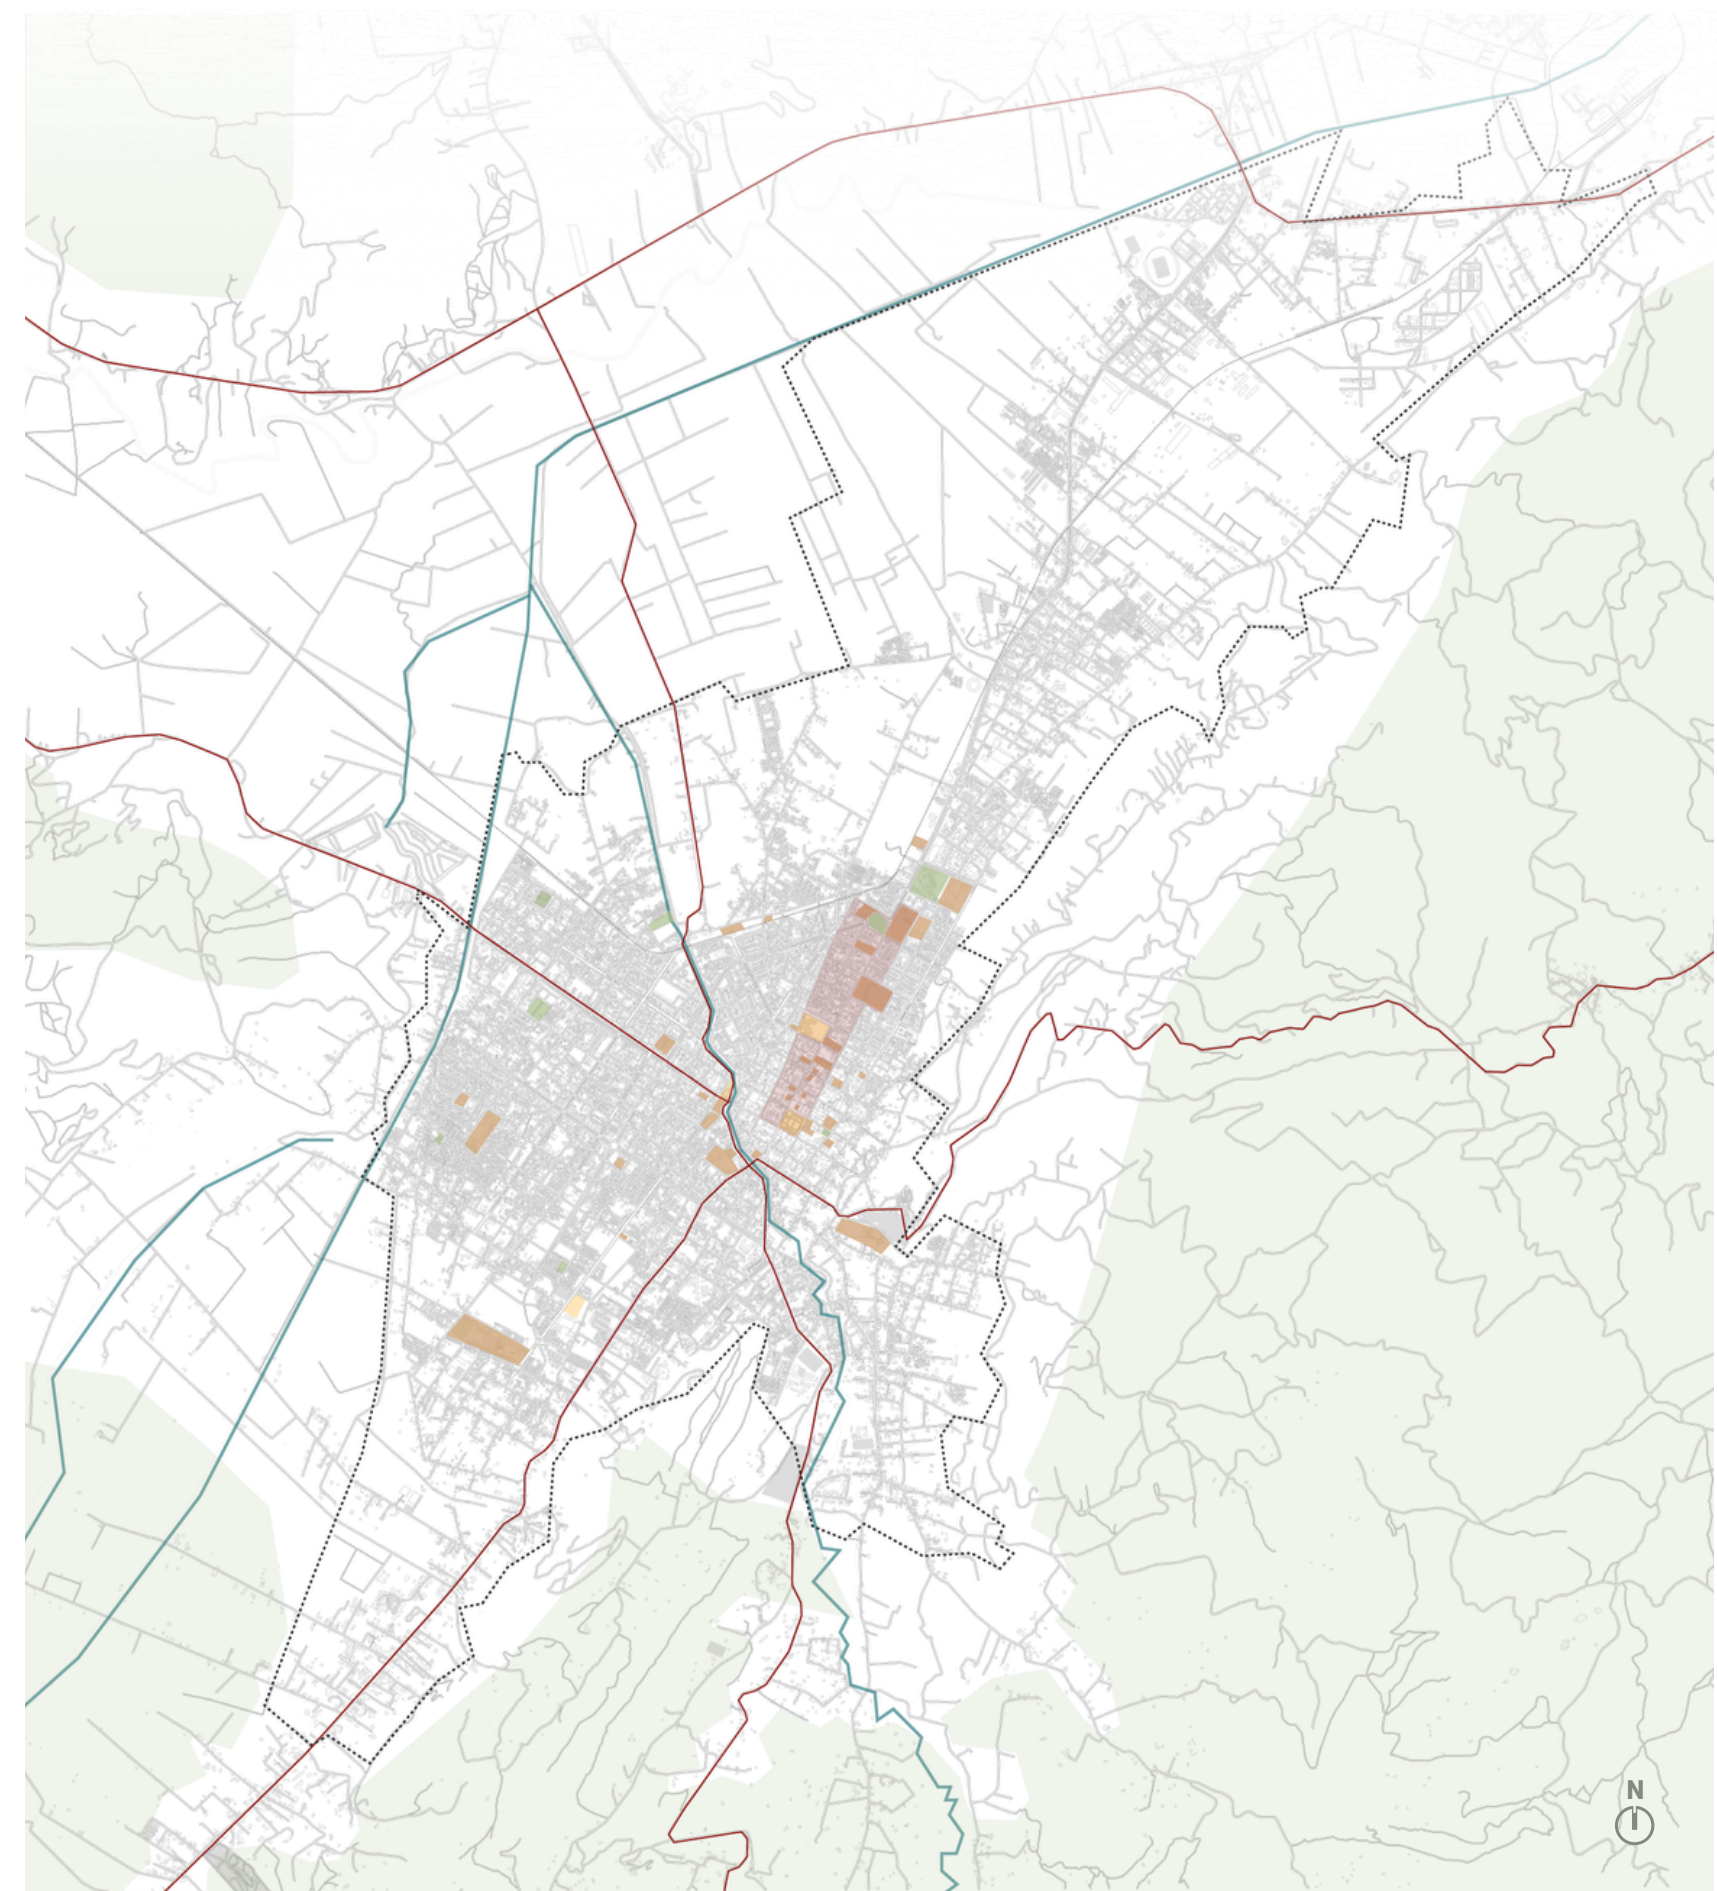

- CONVENCIONES
- PERIMETRO URBANO

BORDE FLUVIAL

EJE VIAL

EQUIPAMENTOS


PLAZAS

PARQUES


ZONA DE INVERTECCIÓN

Sogamoso evidencia una estructura urbana con potencial de consolidación, pero con desafíos en términos de conectividad, accesibilidad y distribución equitativa. La **fragmentación** en la articulación del territorio, da la necesidad de estrategias para una **integración** más eficiente. Además, la relación entre el entorno natural y el tejido urbano requiere un **enfoque** que fortalezca la sostenibilidad y resiliencia del territorio.


USOS DEL SUELO

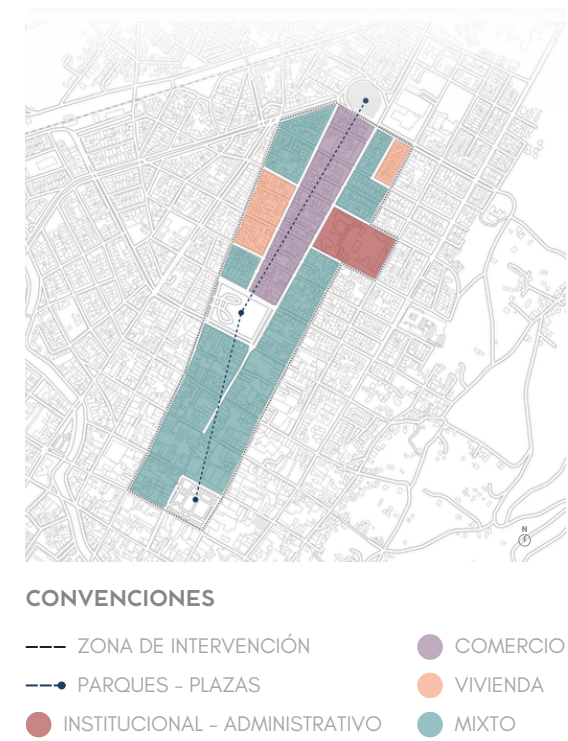


MOVILIDAD Y ACCESIBILIDAD

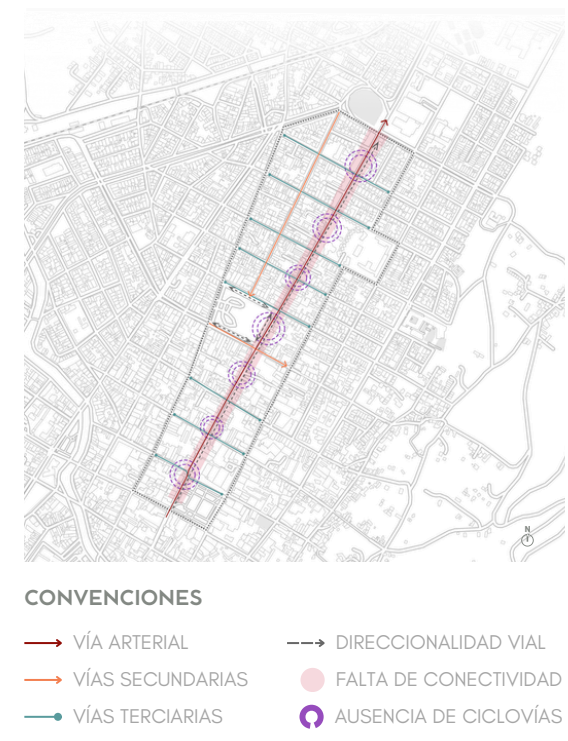


ESTRUCTURA ECOLÓGICA

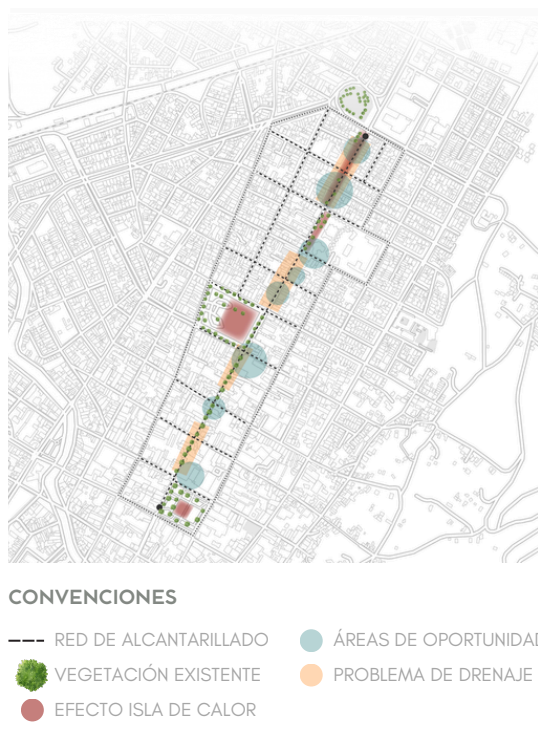

DECISIONES DE EMPLAZAMIENTO

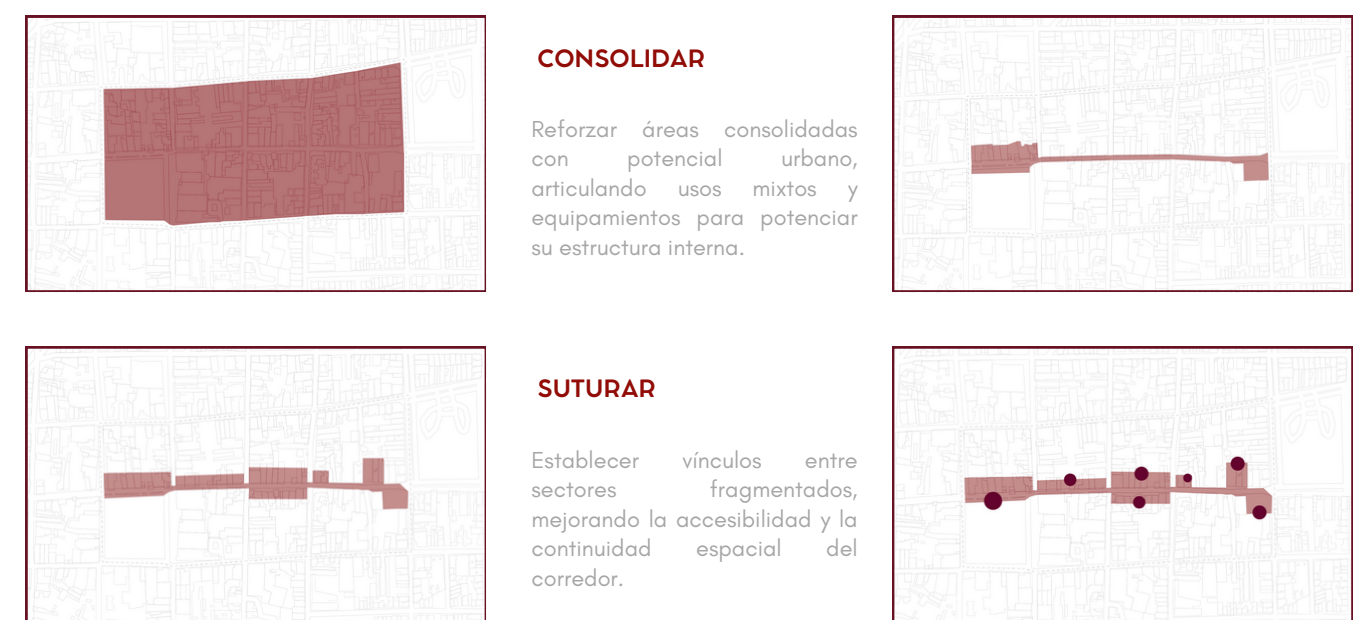

PLANO GENERAL - ETAPAS

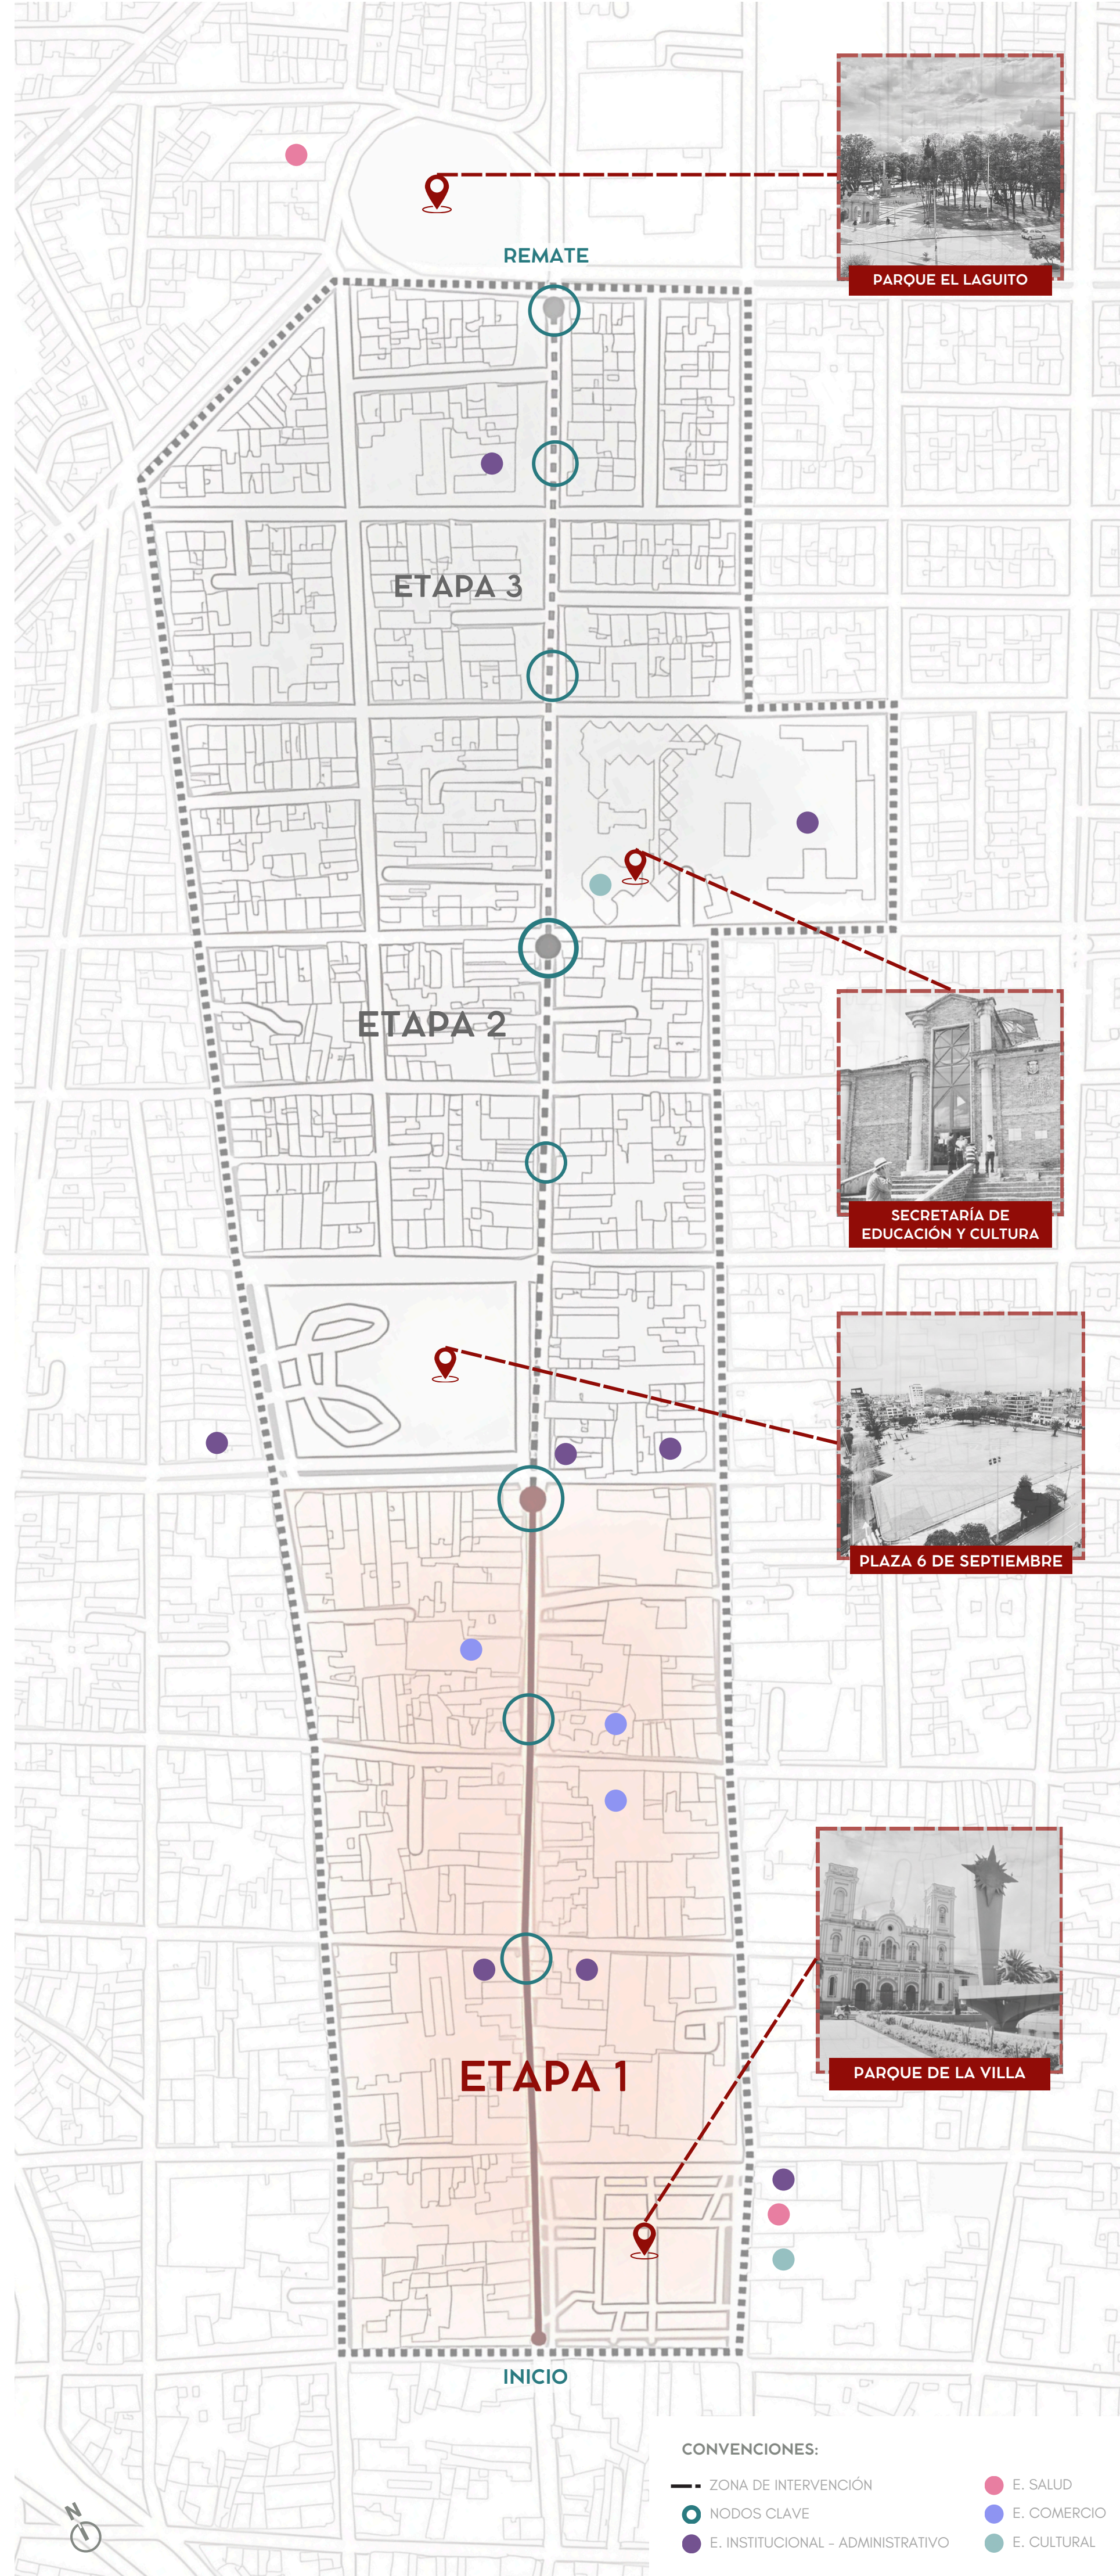

ESTRUCTURA DE LA IMAGEN URBANA

RECORRIDOS



NODOS




HITOS



CENDAS Y PERMANENCIA




ARTICULACIÓN FUNCIONAL DEL ESPACIO PÚBLICO

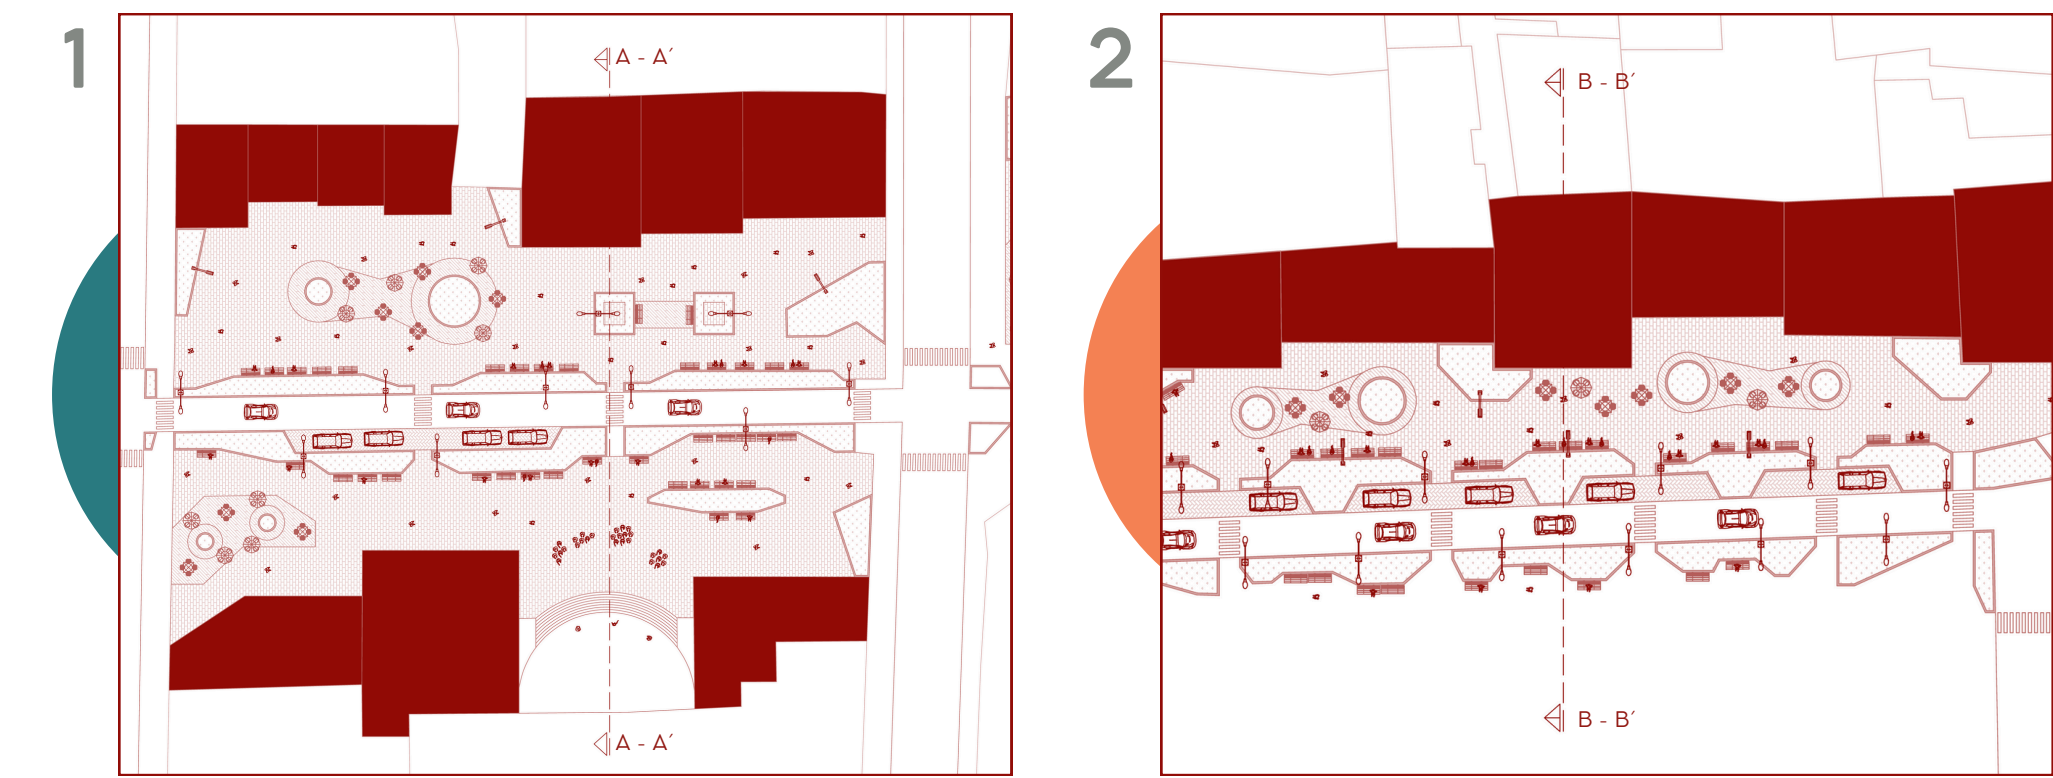


Bajo el concepto de **articulación funcional**, los acercamientos muestran cómo el espacio público se estructura para integrar movilidad, encuentro y vocación ambiental. Cada zona **conecta usos** complementarios como permanencias, recorridos, vegetación y equipamientos que responden a las dinámicas del contexto y fortalecen la continuidad urbana. La propuesta **prioriza** la escala humana, generando espacios accesibles, activos y coherentes con la **identidad del lugar**.

SECCIÓN URBANA A - A´

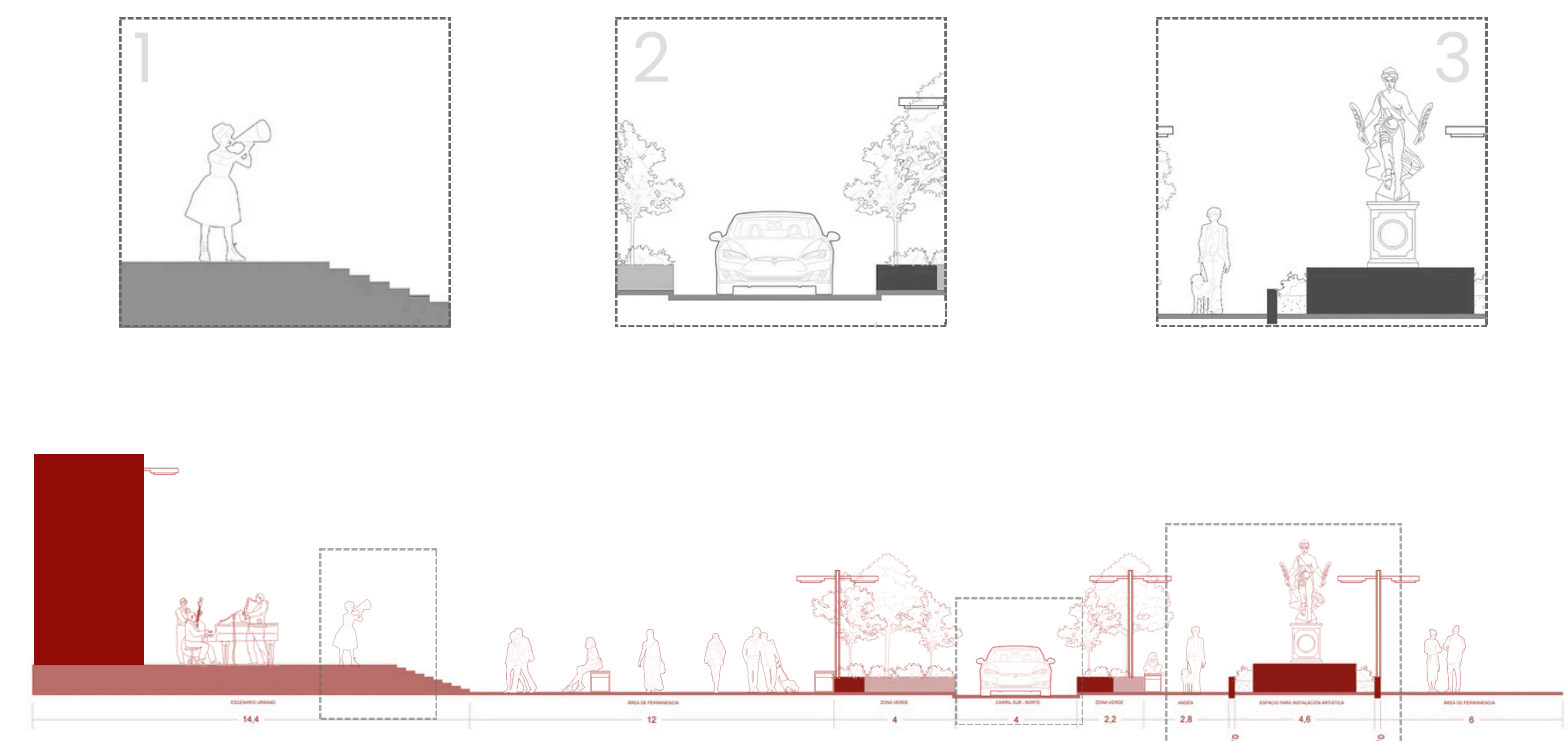


SECCIÓN URBANA B - B´

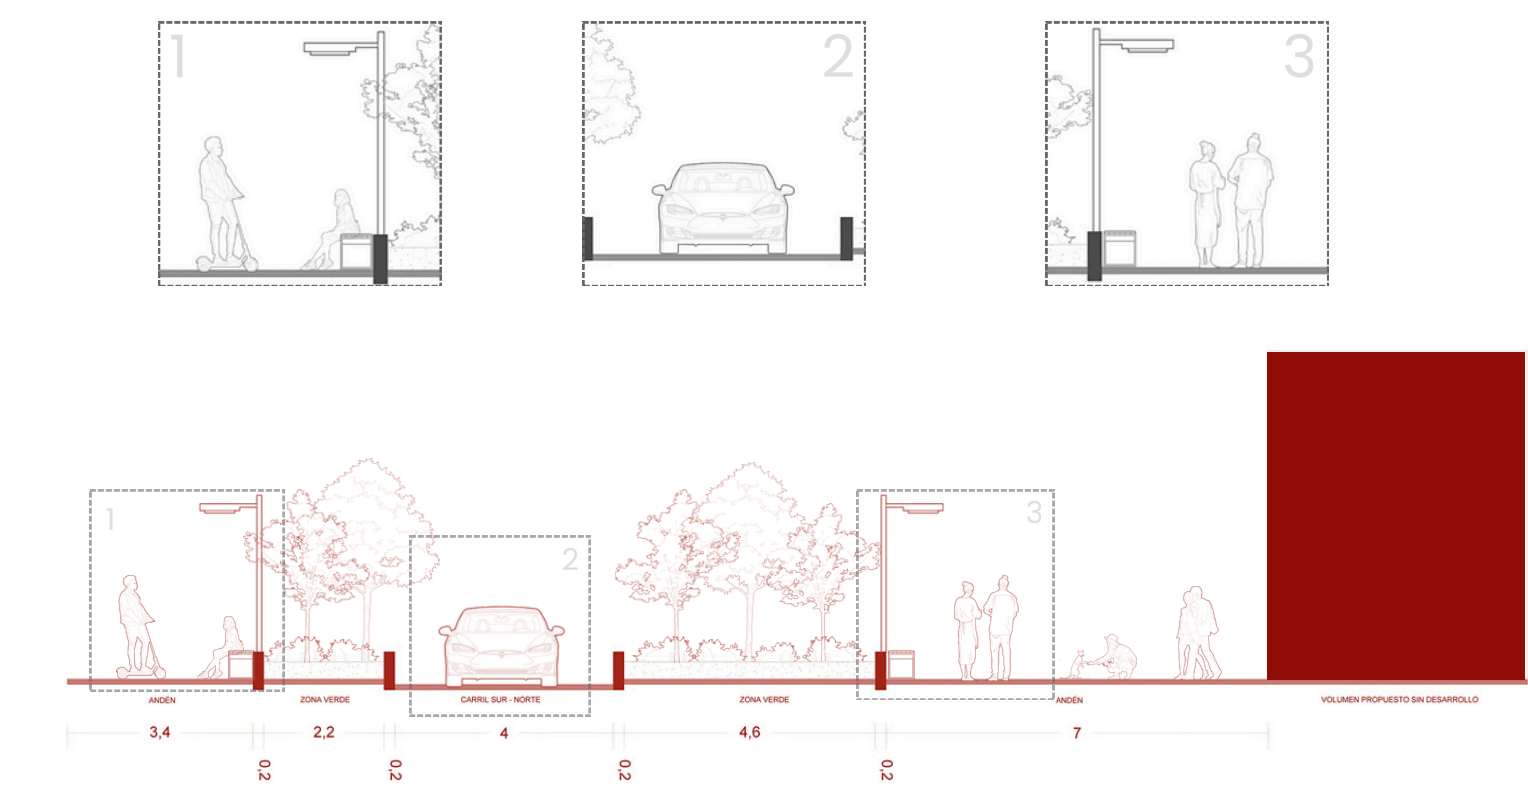


CONDICIÓN ACTUAL



CONDICIÓN ACTUAL

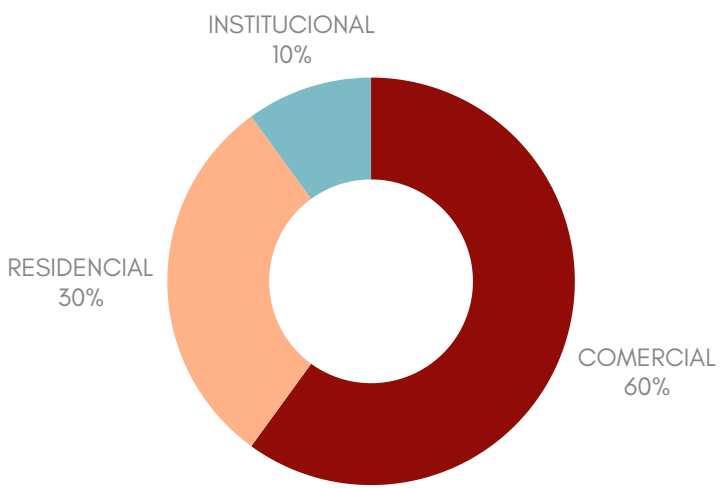


Las imágenes evidencian las **condiciones actuales de la carrera 11**, eje estructurante del centro de Sogamoso. Se observa un espacio altamente activo, con fuerte presencia comercial formal e informal, aceras invadidas, mobiliario deteriorado y escasa infraestructura verde. La vía presenta un perfil estrecho, tránsito mixto y conflictos entre peatones, vehículos y vendedores. Este corredor se reconoce fácilmente en el plano urbano por su linealidad, presencia de palmas, fachadas comerciales y concentración de usos. A pesar de su deterioro físico y saturación funcional, **mantiene** un alto valor estratégico y simbólico, lo que lo convierte en una **oportunidad** clave para reimaginar el espacio público, priorizar al peatón y recuperar su identidad urbana.

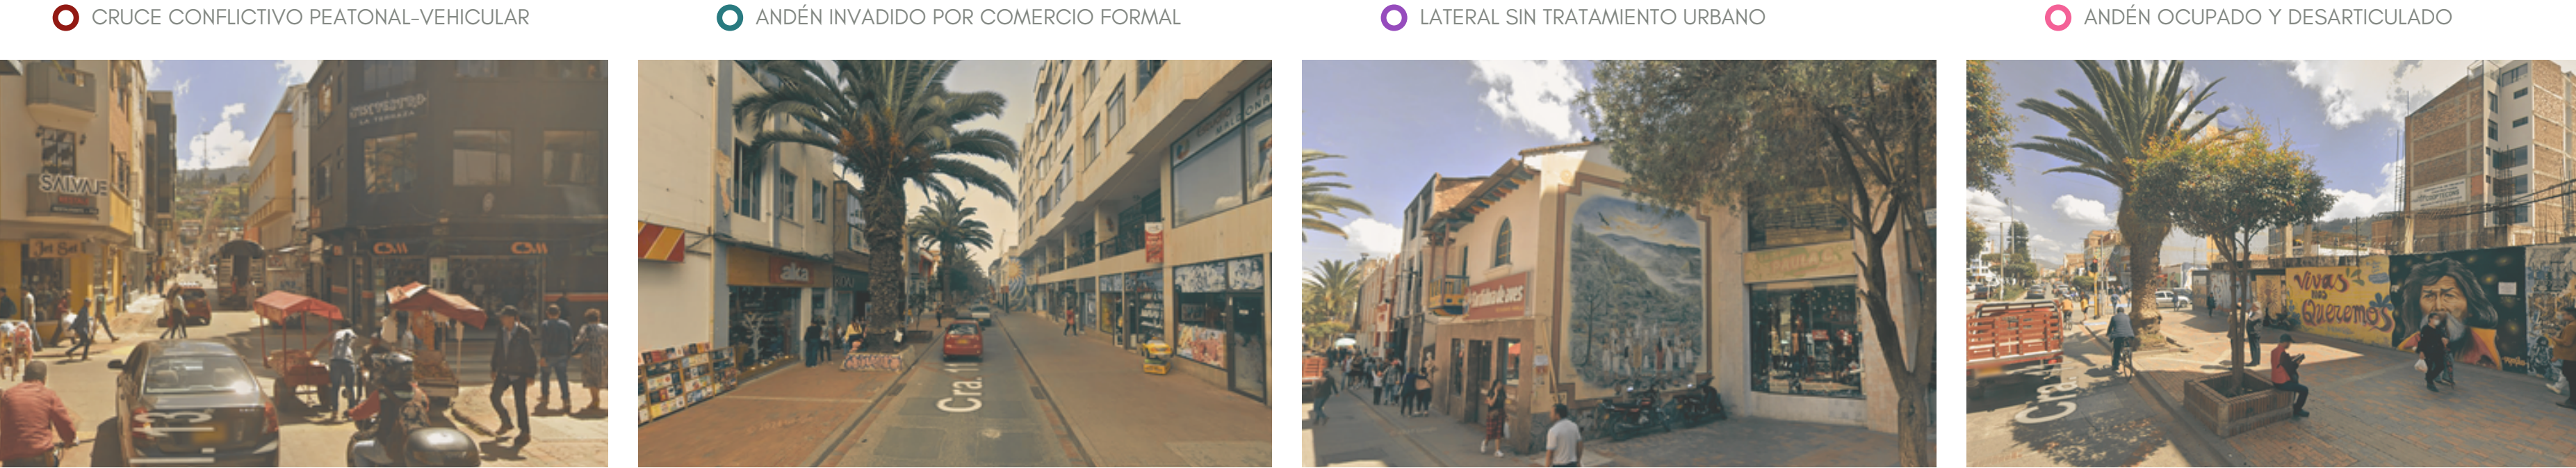

PROPUESTA URBANA



CONDICIÓN ACTUAL

 

Las imágenes evidencian las **condiciones actuales de la carrera 11**, eje estructurante del centro de Sogamoso. Se observa un espacio altamente activo, con fuerte presencia comercial formal e informal, aceras invadidas, mobiliario deteriorado y escasa infraestructura verde. La vía presenta un perfil estrecho, tránsito mixto y conflictos entre peatones, vehículos y vendedores. Este corredor se reconoce fácilmente en el plano urbano por su linealidad, presencia de palmas, fachadas comerciales y concentración de usos. A pesar de su deterioro físico y saturación funcional, **mantiene** un alto valor estratégico y simbólico, lo que lo convierte en una **oportunidad** clave para reimaginar el espacio público, priorizar al peatón y recuperar su identidad urbana.

