



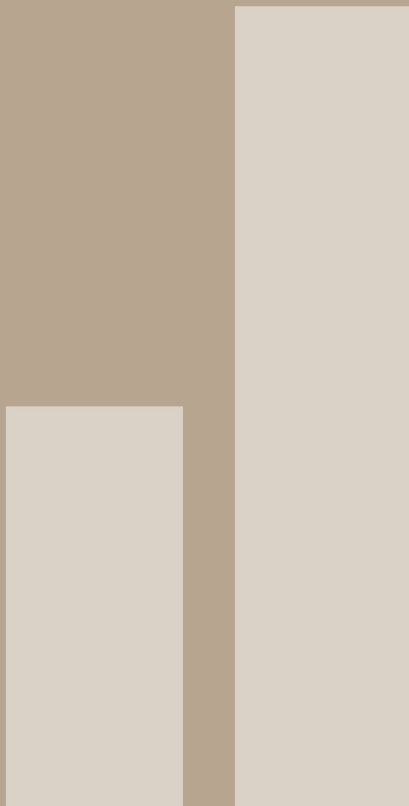

01

PLANIMETRIA

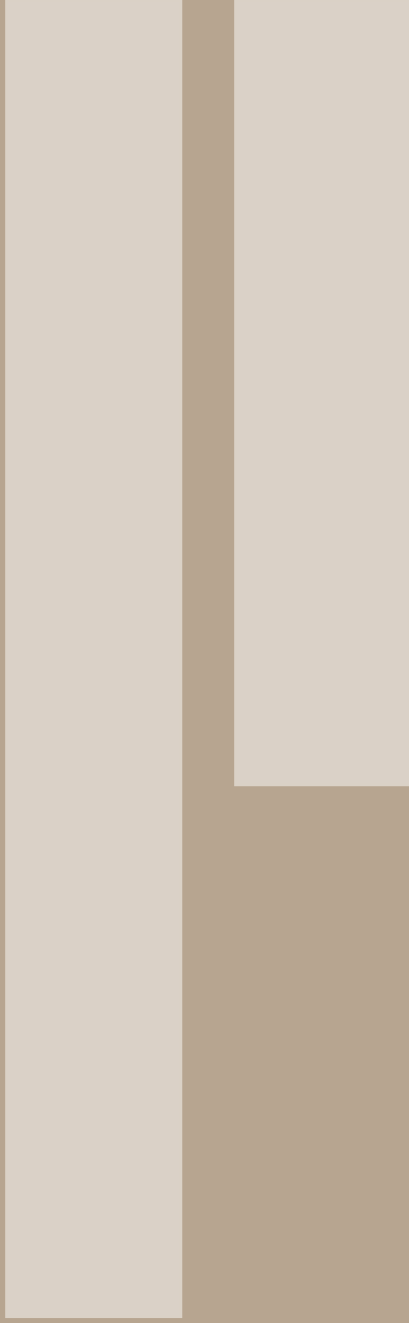

# BITÁCORA PLANOS


## CENTRO ETNO-TURÍSTICO

### COMUNITARIO

PROYECTO DE GRADO


LINA MARIA ARENGAS CARO



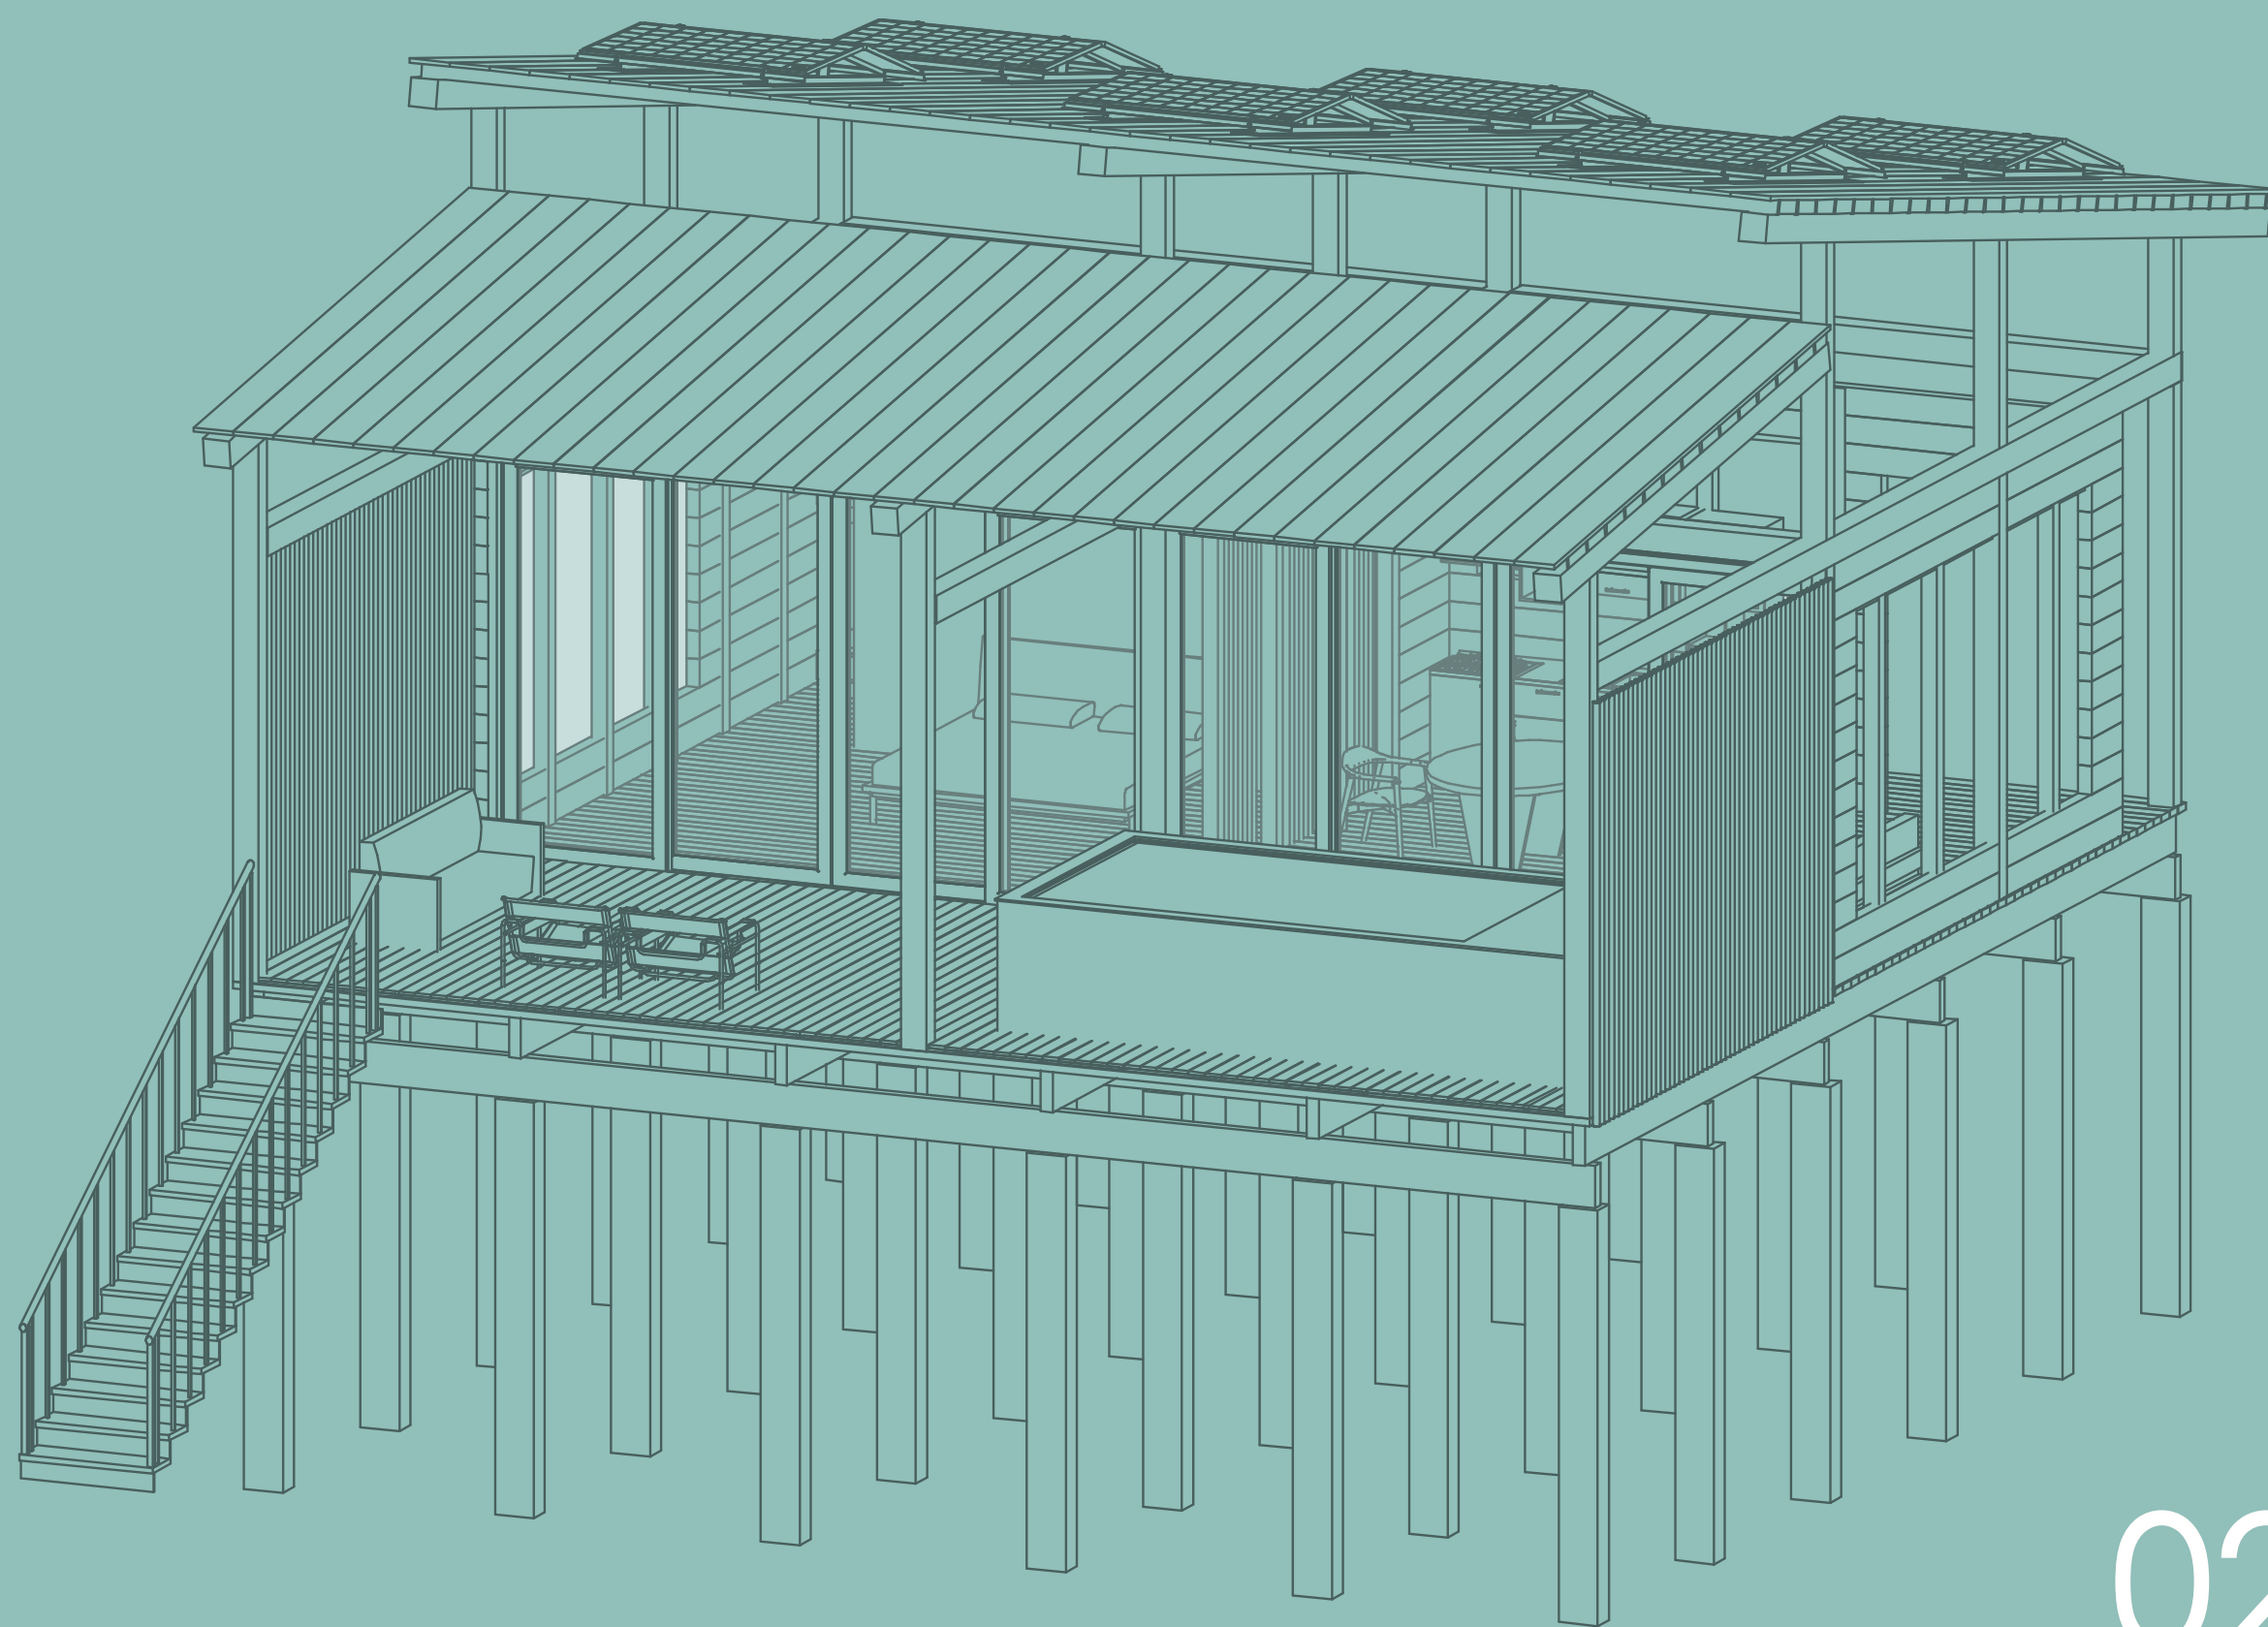

02

CABAÑA TIPO 1

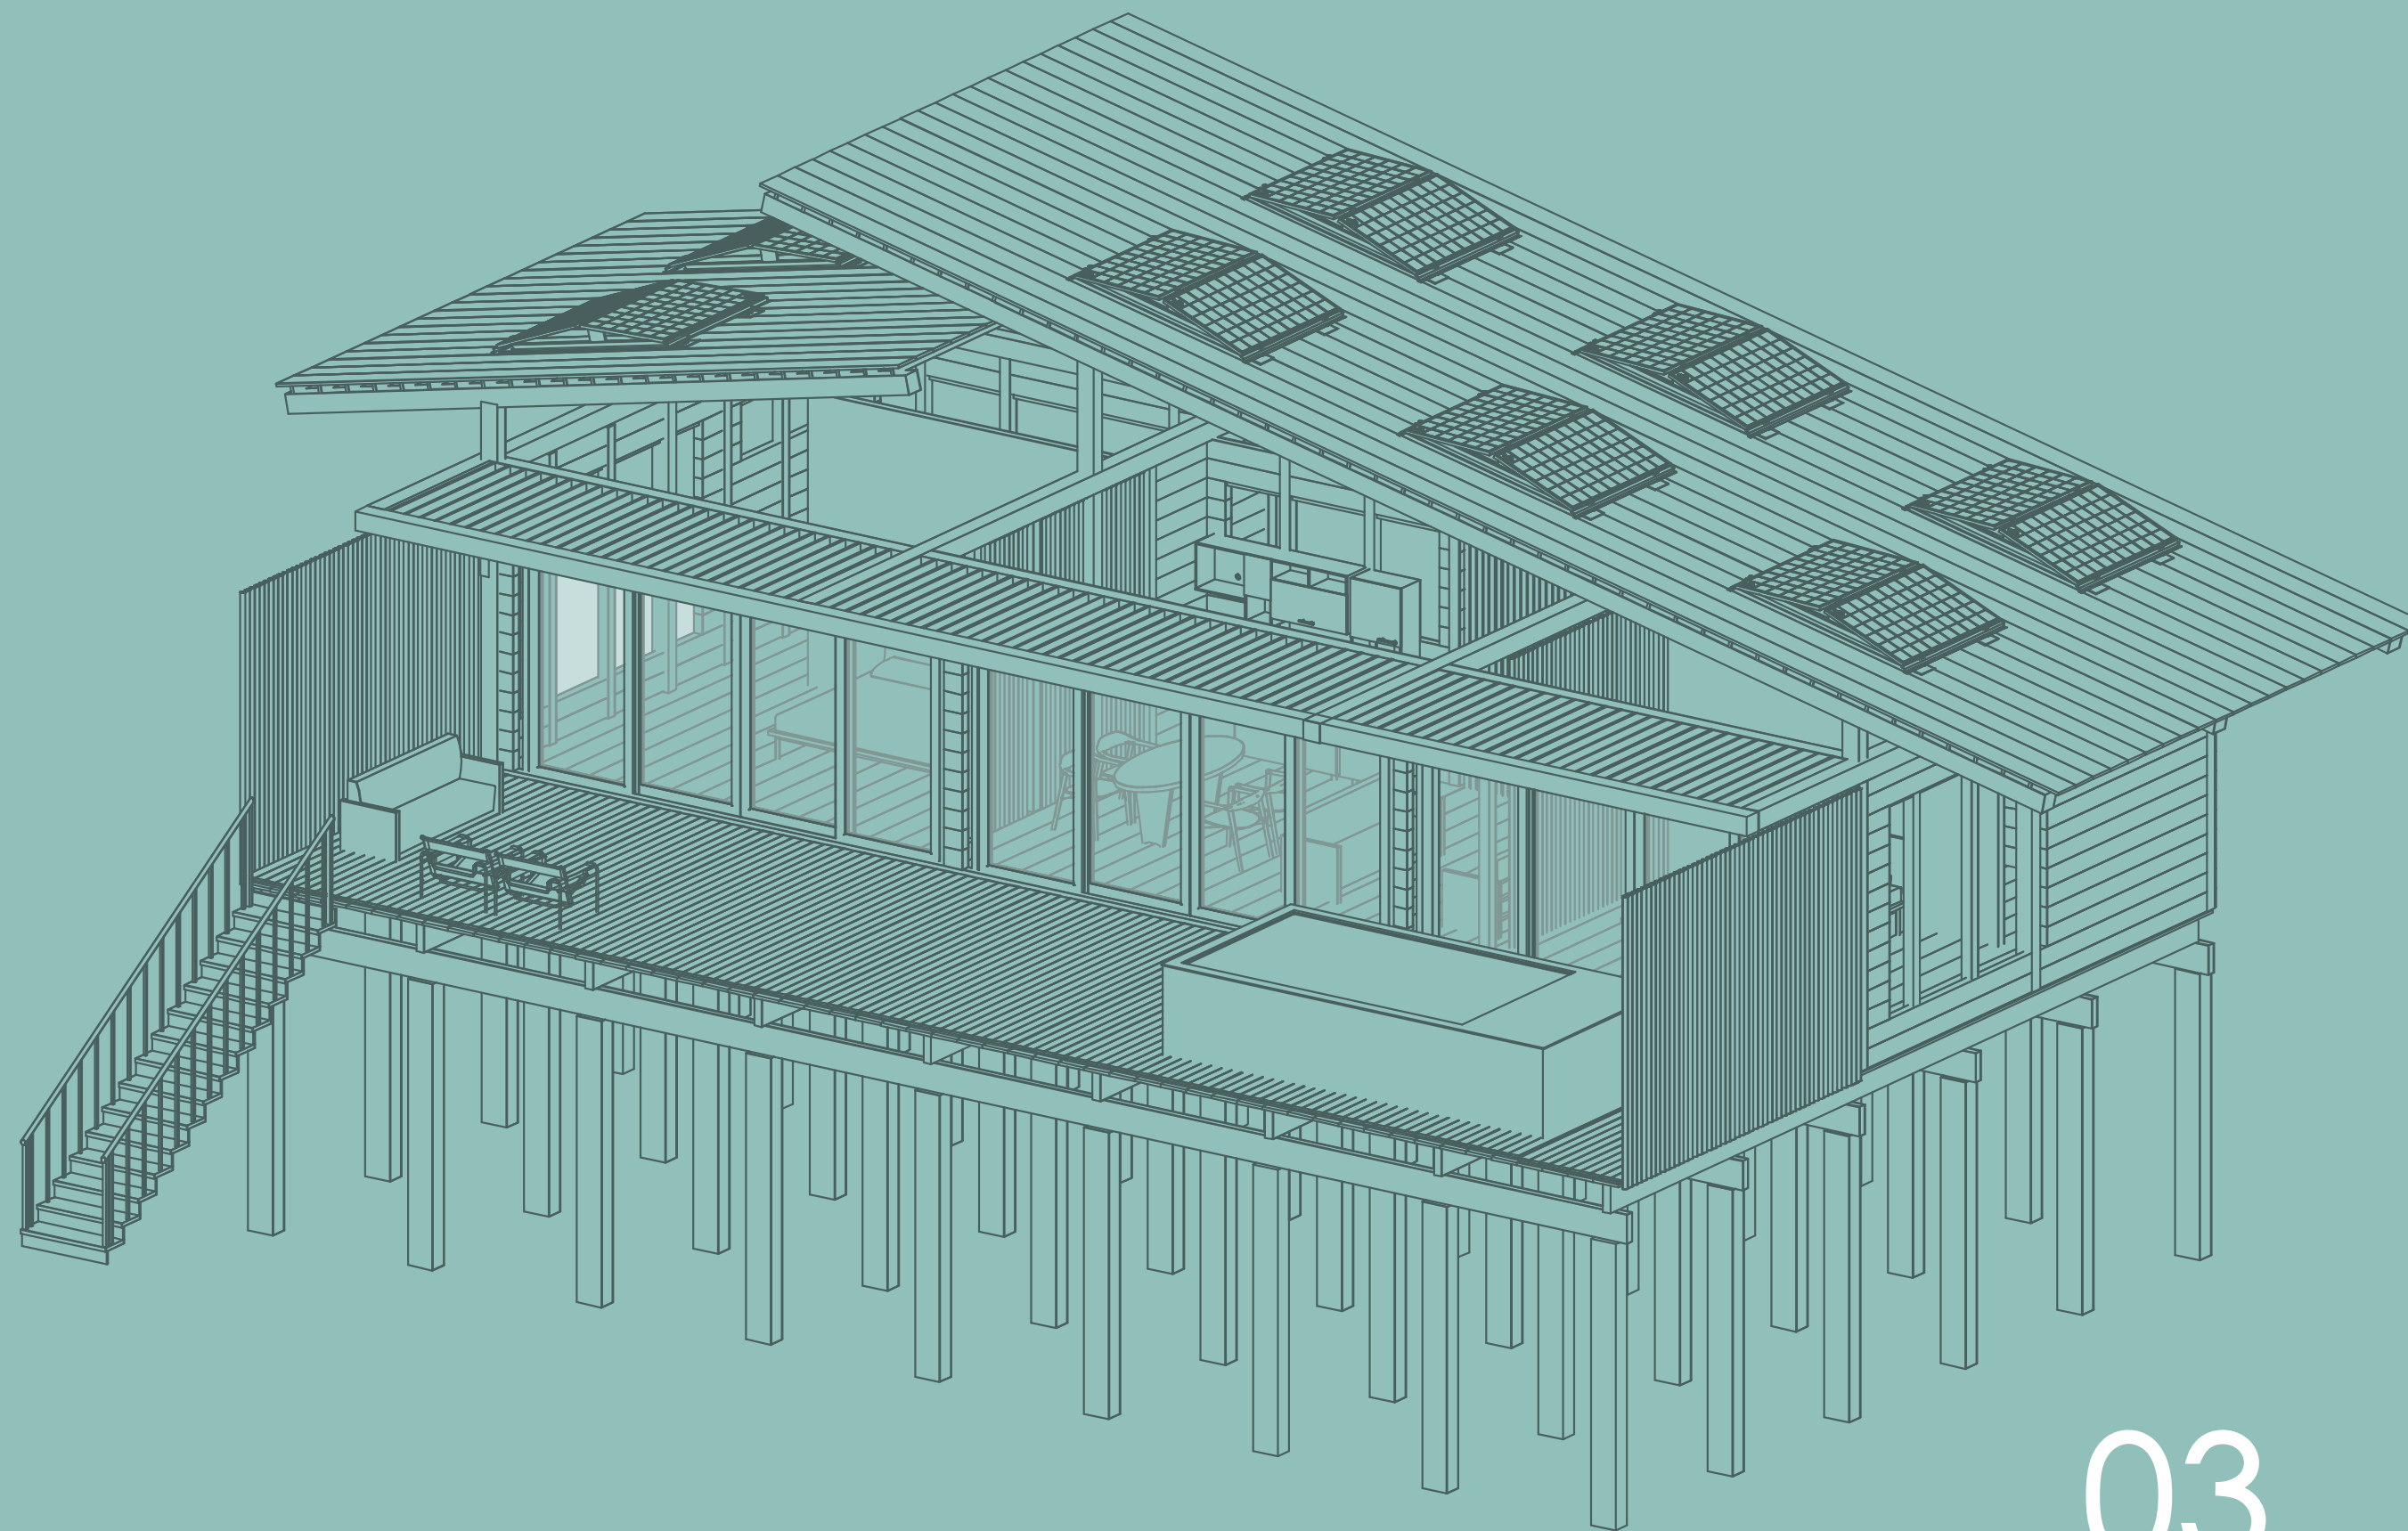


03

CABAÑA TIPO 2




LOCALIZACIÓN:

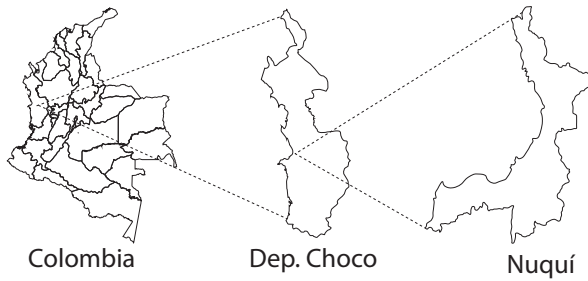

ÁREA DE INTERVENCIÓN:

Municipio de Nuquí- Chocó

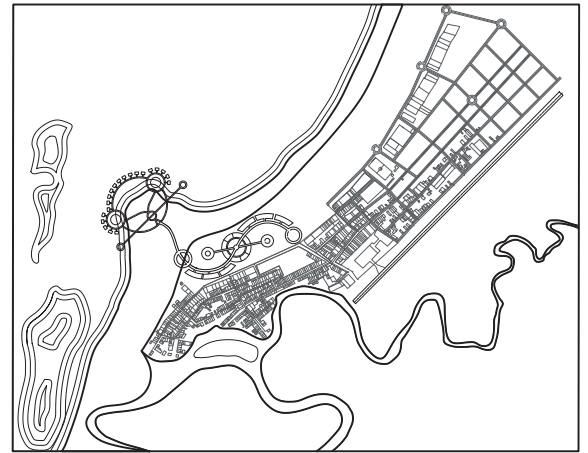

CONTENIDO DEL PLANO:

Planos Tipología 1

- 1. Cubiertas
- 2. Planta Tipo

ESCALA DE DIBUJO

1 : 100

PRESENTADO A:

Director de Tesis / Mario Arturo Pinilla


DISEÑADO POR:

Estudiante / Lina Maria Arengas Caro

TÍTULO PROYECTO:

CENTRO ETNO-TURÍSTICO  
COMUNITARIO


Fecha: 03 Junio 2025

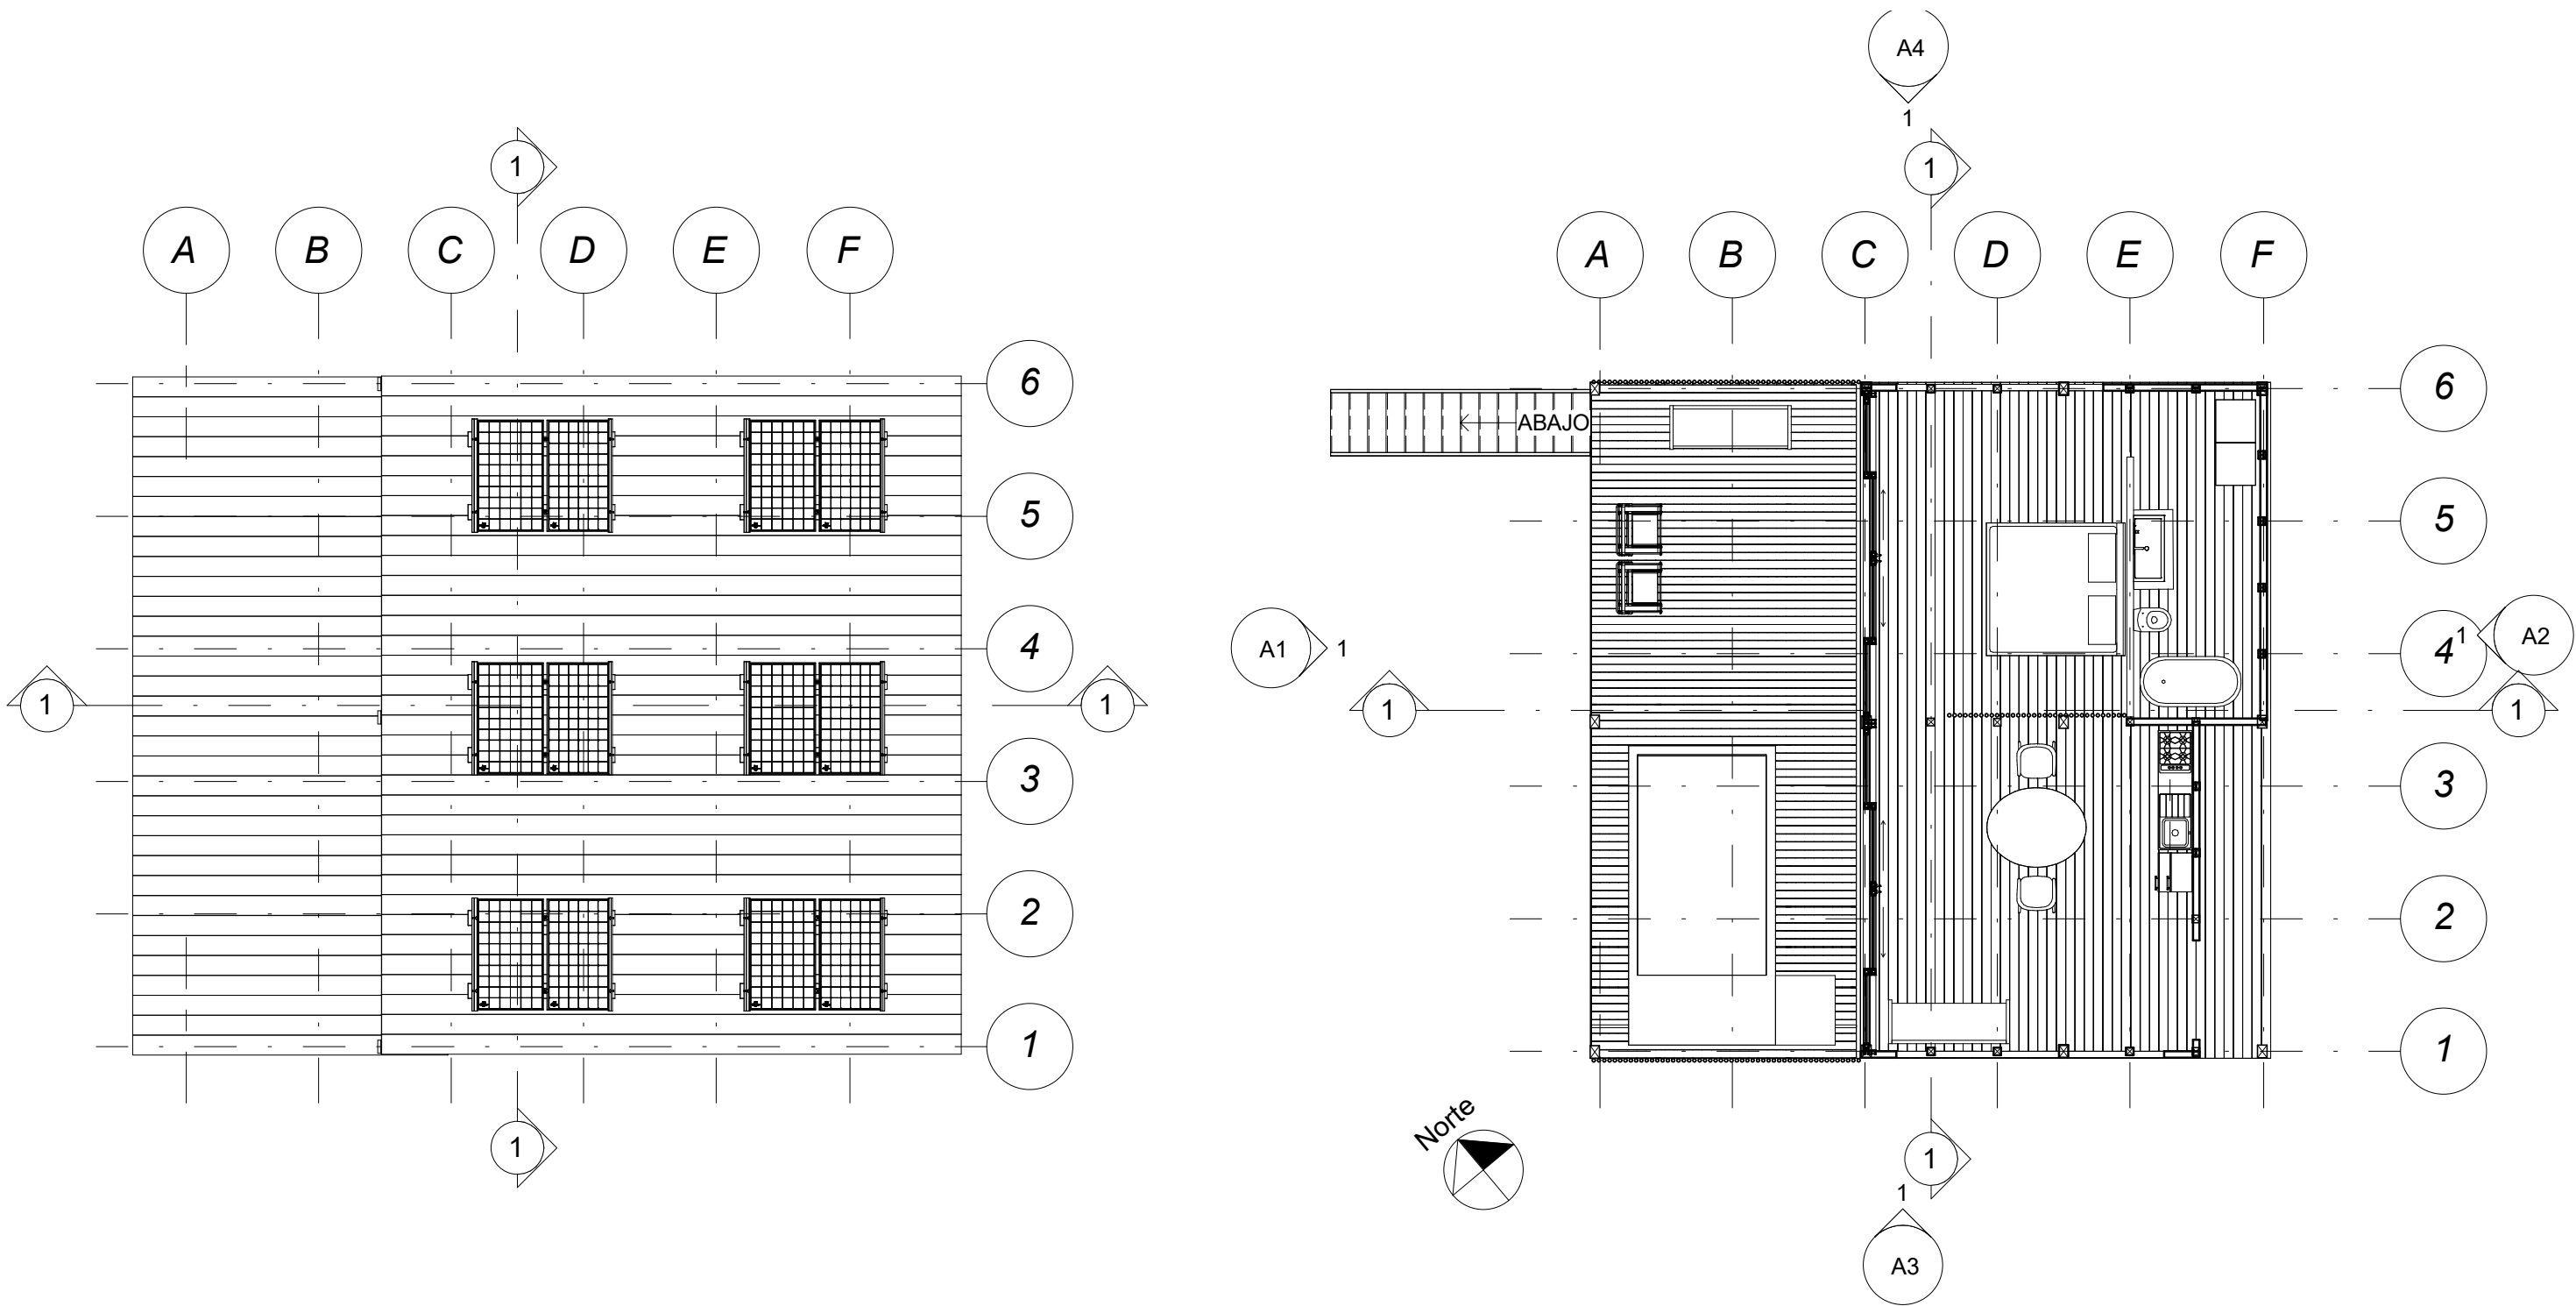






LOCALIZACIÓN:

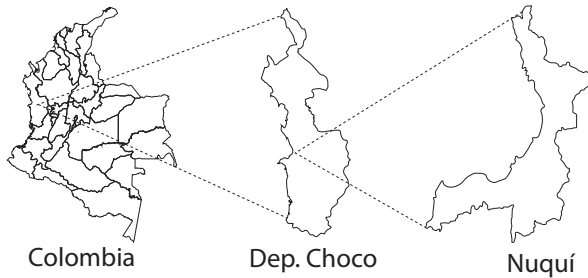

ÁREA DE INTERVENCIÓN:

Municipio de Nuquí- Chocó

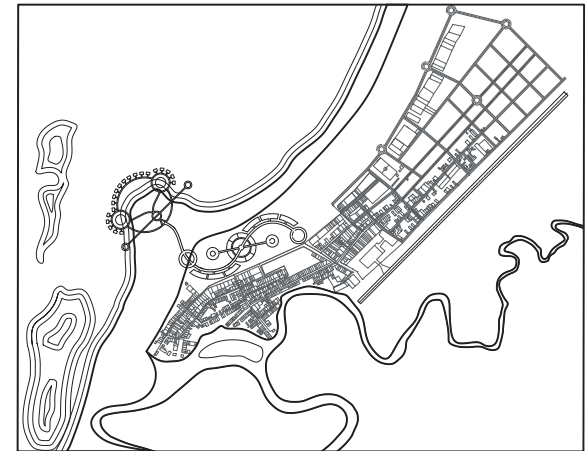

CONTENIDO DEL PLANO:

Planos Tipología 1

1. Alzado Norte
2. Alzado Sur

ESCALA DE DIBUJO

1 : 100

PRESENTADO A:

Director de Tesis / Mario Arturo Pinilla


DISEÑADO POR:

Estudiante / Lina Maria Arengas Caro

TÍTULO PROYECTO:


CENTRO ETNO-TURÍSTICO  
COMUNITARIO

Fecha: 03 Junio 2025

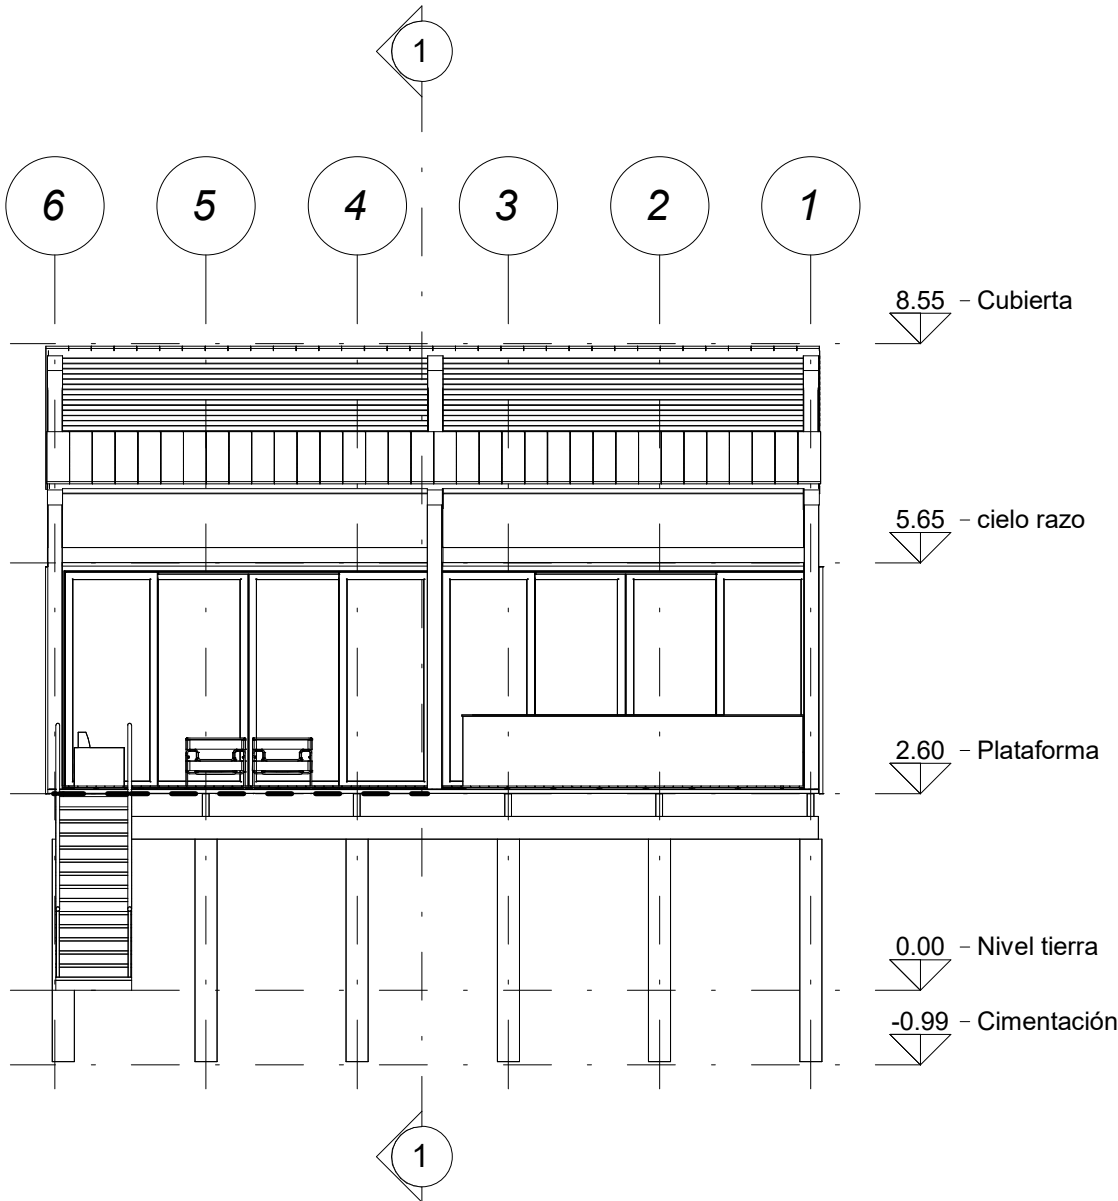

1  
A1

Alzado Norte Tipologia 1  
1 : 100

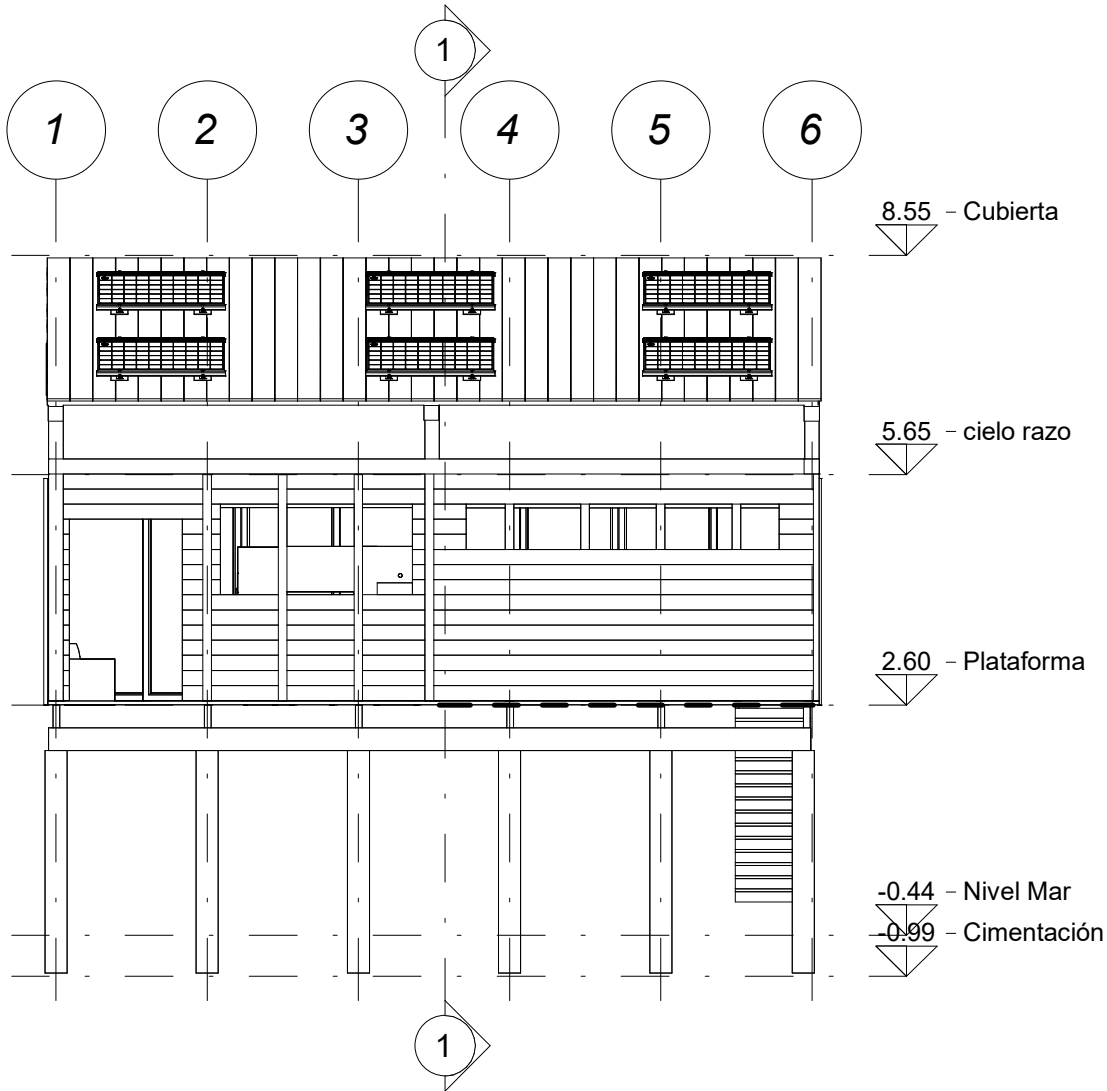


1  
A2

Alzado Sur tipologia 1  
1 : 100






LOCALIZACIÓN:

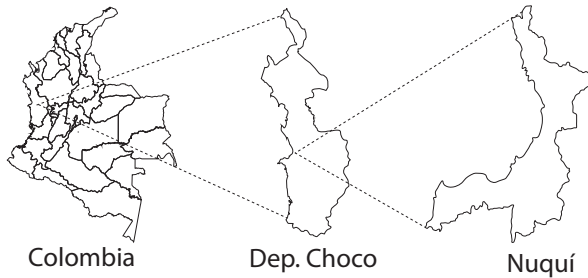

ÁREA DE INTERVENCIÓN:

Municipio de Nuquí- Chocó

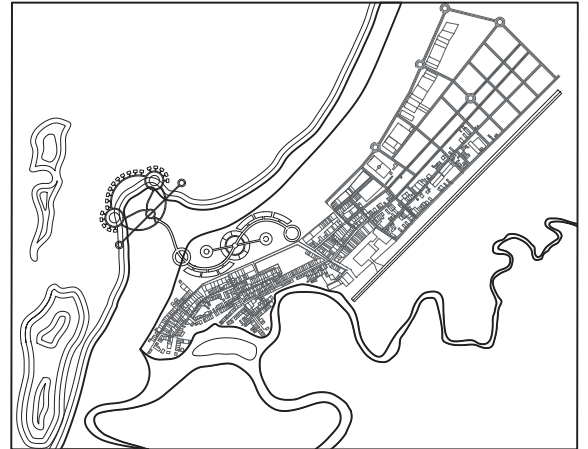

CONTENIDO DEL PLANO:

Planos Tipología 1

- 1. Alzado Occidente
- 2. Alzado Oriente

ESCALA DE DIBUJO

1 : 100

PRESENTADO A:

Director de Tesis / Mario Arturo Pinilla

DISEÑADO POR:


Estudiante / Lina Maria Arengas Caro

TÍTULO PROYECTO:


CENTRO ETNO-TURÍSTICO  
COMUNITARIO

Fecha: 03 Junio 2025

1/4

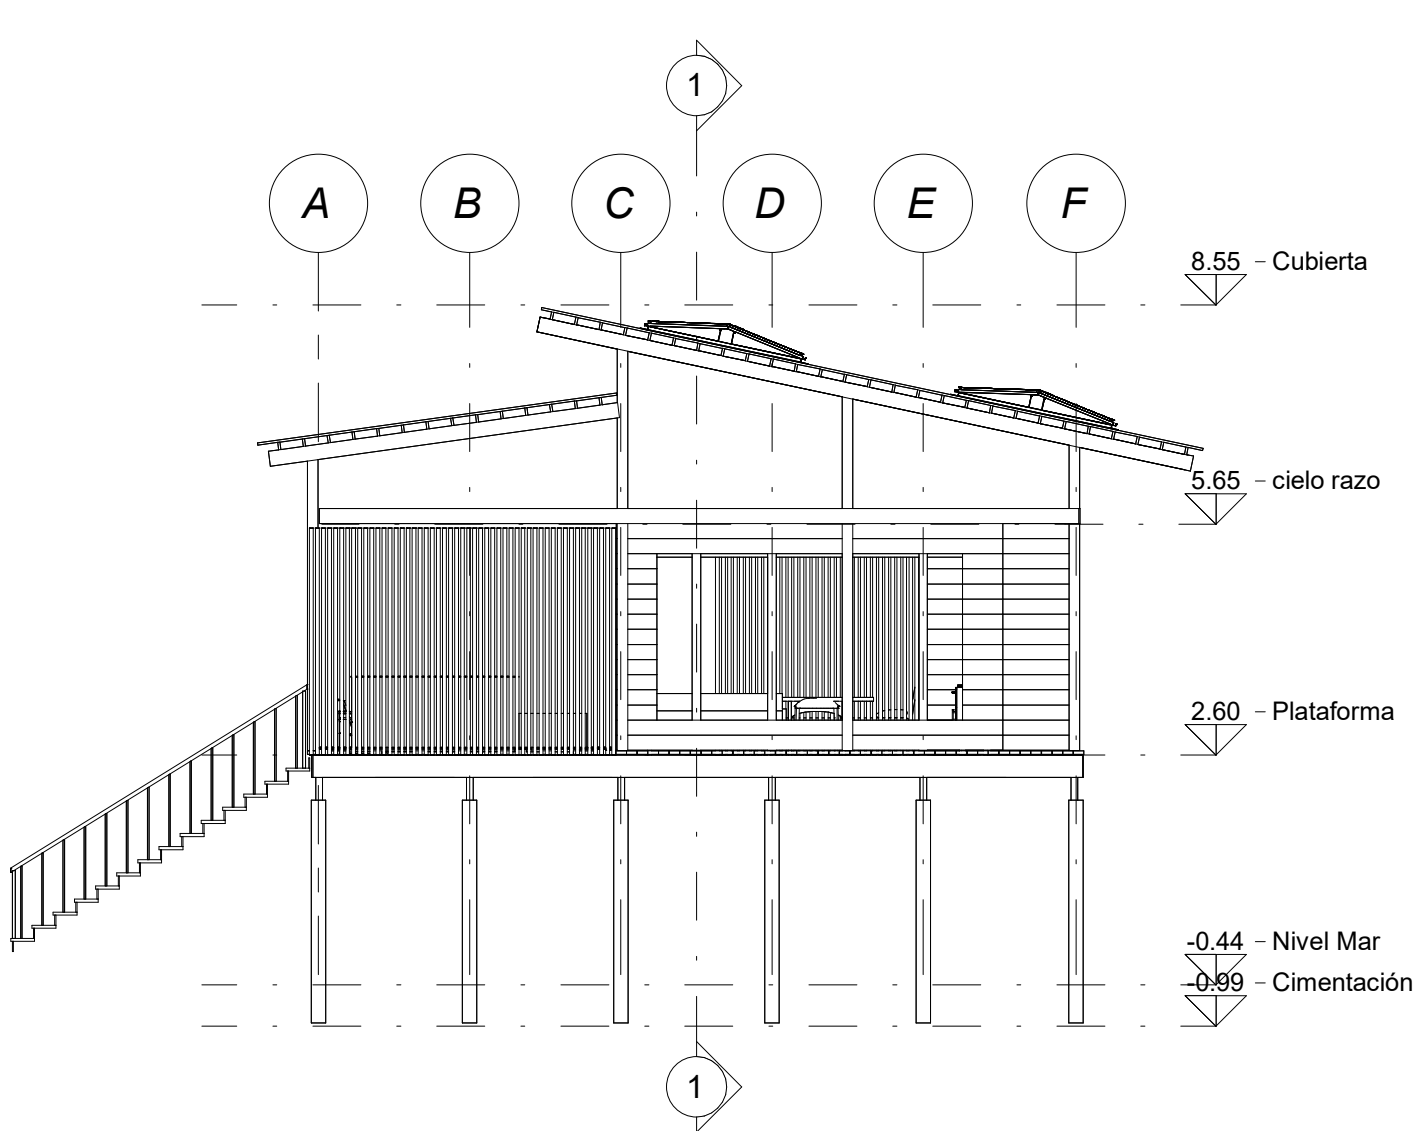


1 Alzado Occidente Tipología 1  
A3 1 : 100

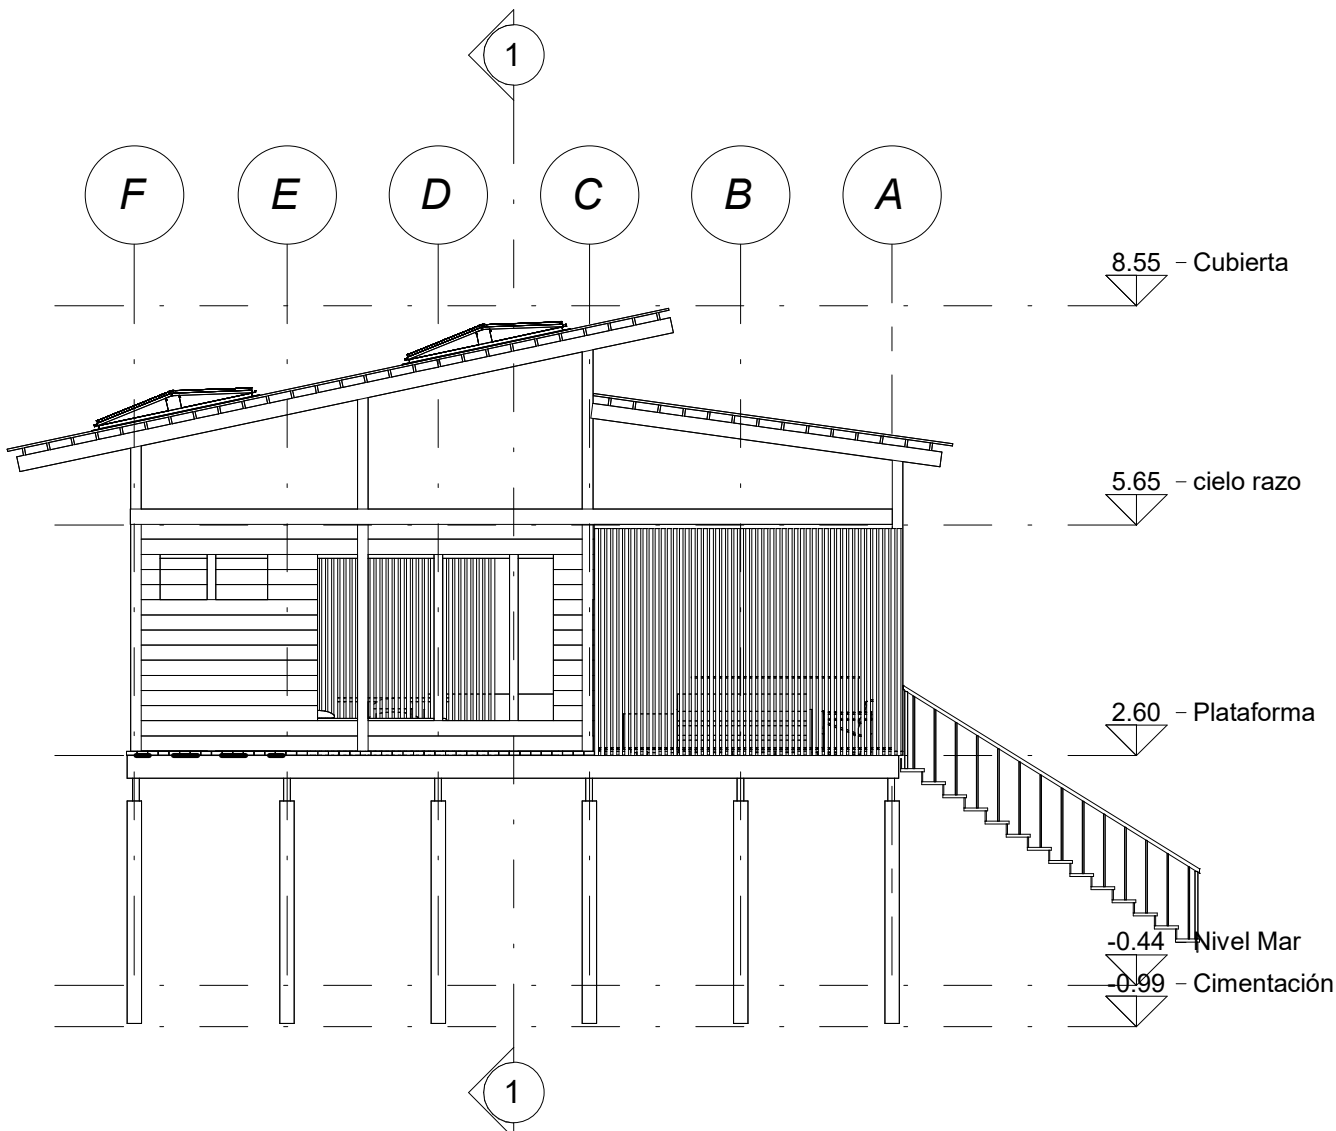

1 Alzado Oriente tipología 1  
A4 1 : 100




LOCALIZACIÓN:

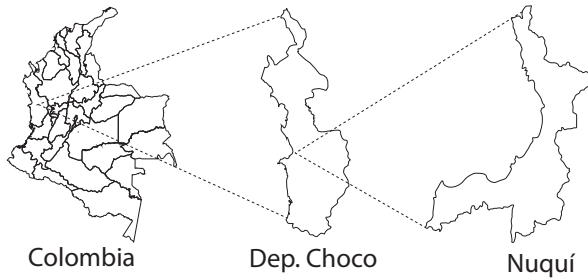

ÁREA DE INTERVENCIÓN:

Municipio de Nuquí- Chocó

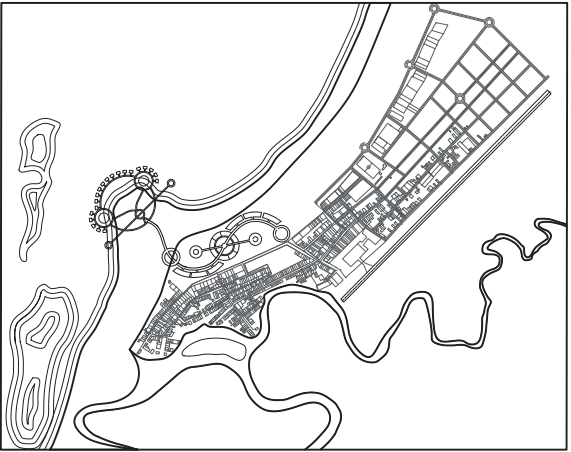

CONTENIDO DEL PLANO:

Planos Tipología 1

- 1. Sección A-A
- 2. Sección B-B

ESCALA DE DIBUJO

1 : 100

PRESENTADO A:

Director de Tesis / Mario Arturo Pinilla

DISEÑADO POR:


Estudiante / Lina Maria Arengas Caro

TÍTULO PROYECTO:


CENTRO ETNO-TURÍSTICO  
COMUNITARIO

Fecha: 03 Junio 2025


1/4

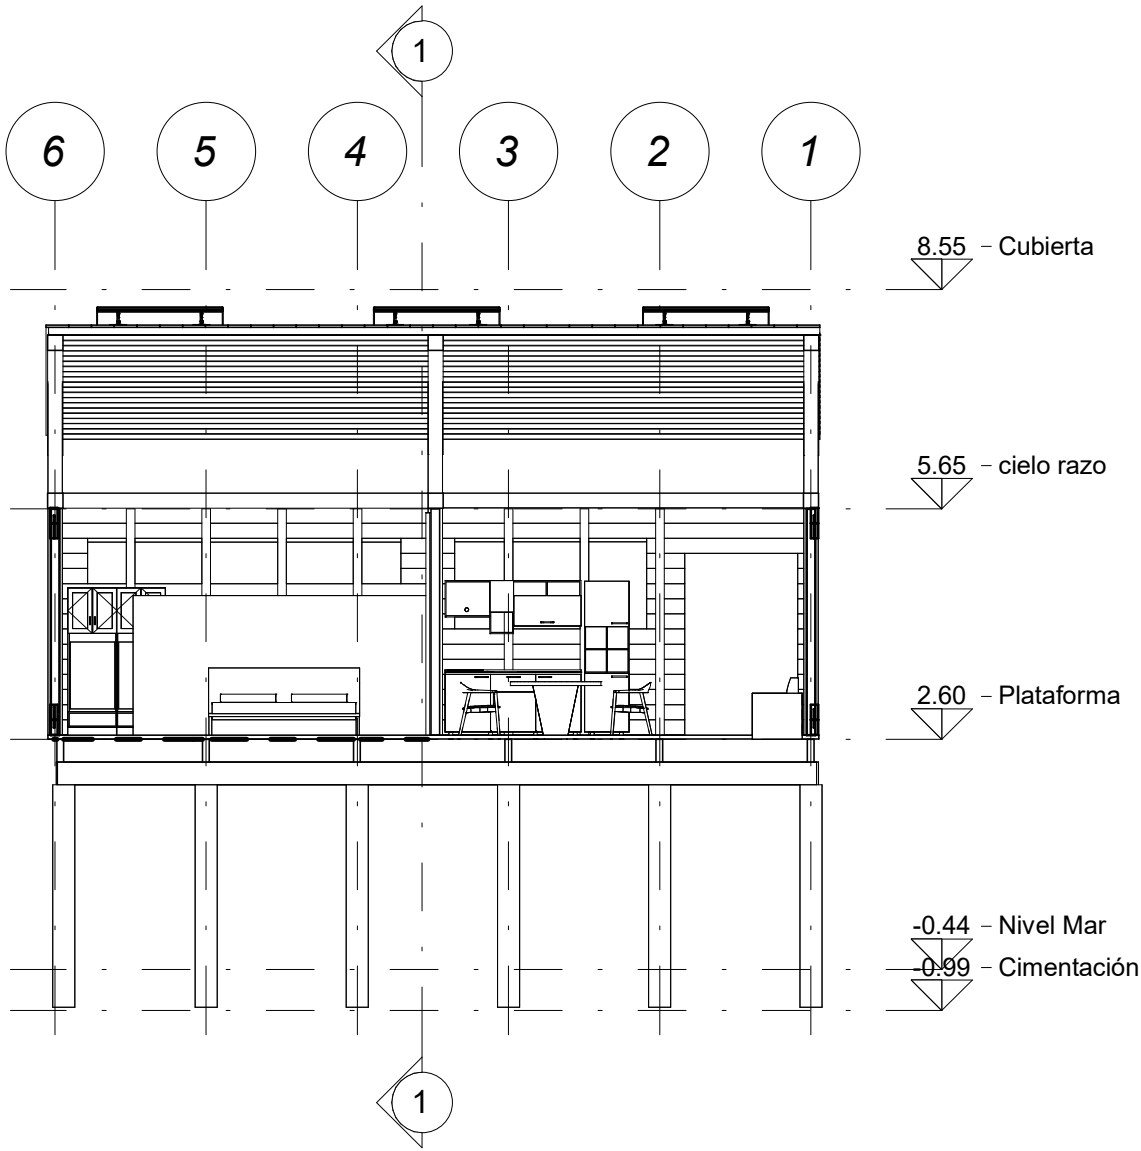

1 Sección A-A TIPO 1  
S1 1 : 100

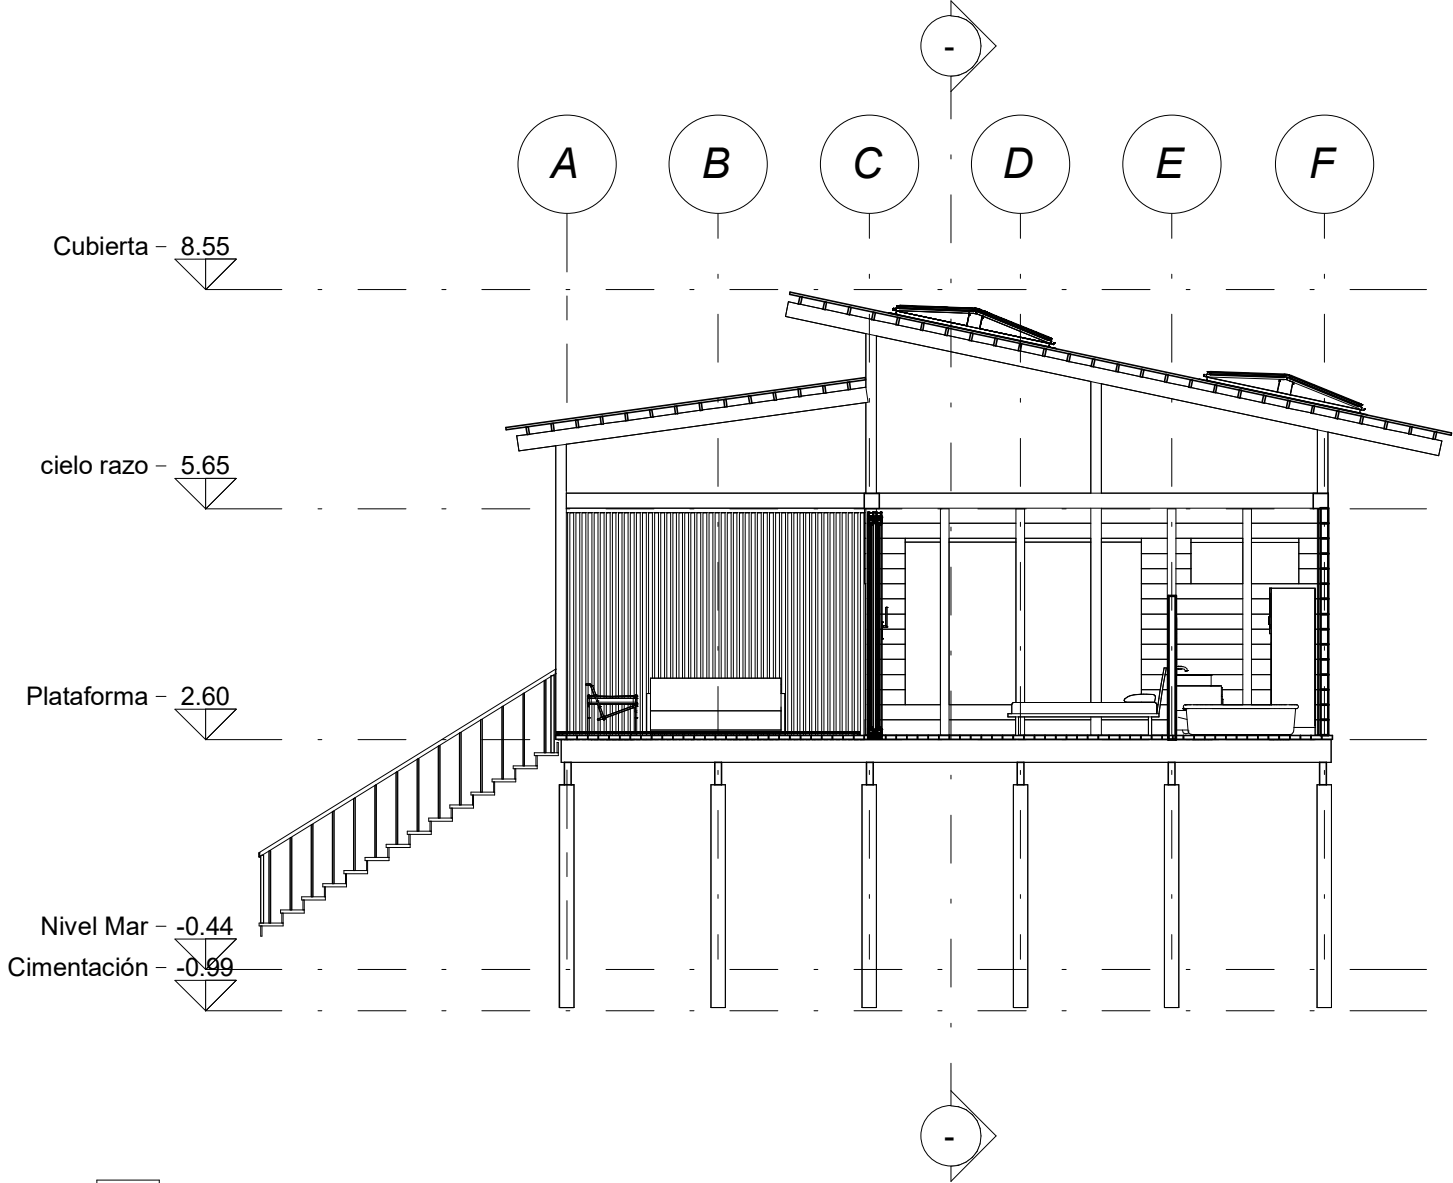

1 Sección B-B TIPO 1  
S2 1 : 100

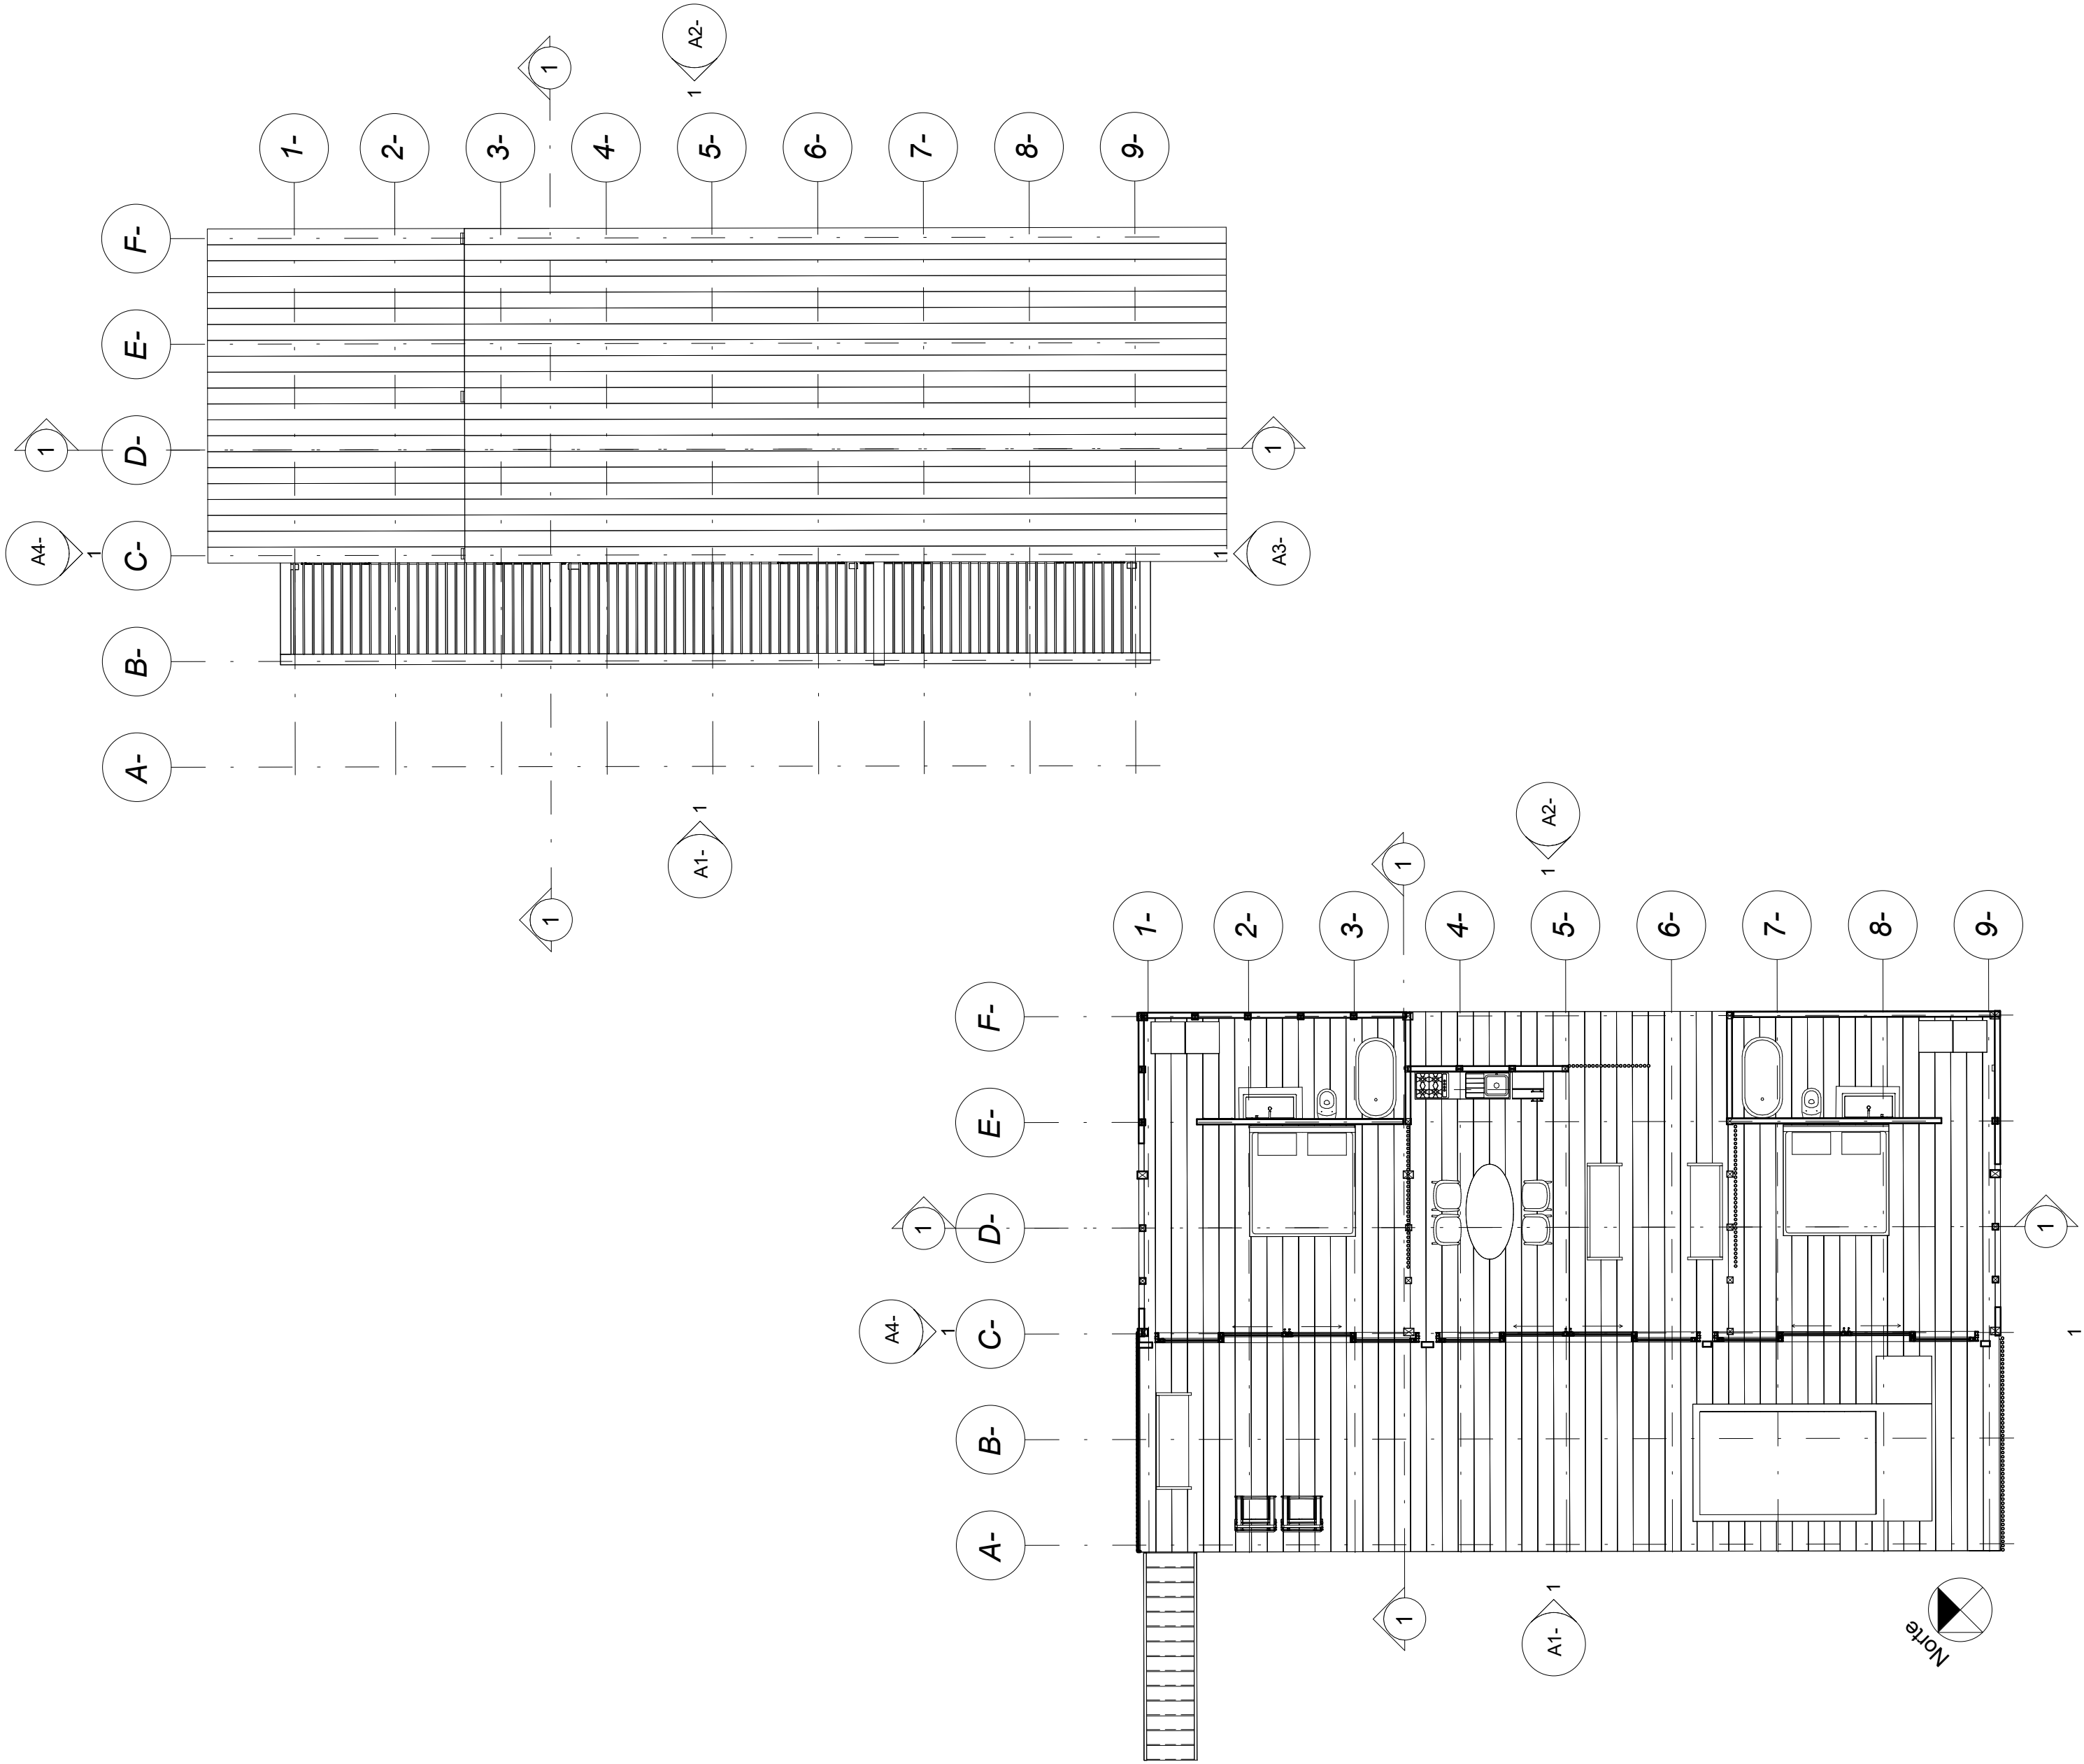

CONTENIDO DEL PLANO:

Planos Tipología 2

1. Cubiertas

2. Planta Tipo

ESCALA DE DIBUJO

1 : 100

PRESENTADO A:

Director de Tesis / Mario Arturo Pinilla


DISEÑADO POR:

Estudiante / Lina Maria Arengas Caro


TÍTULO PROYECTO:

CENTRO ETNO-TURÍSTICO  
COMUNITARIO



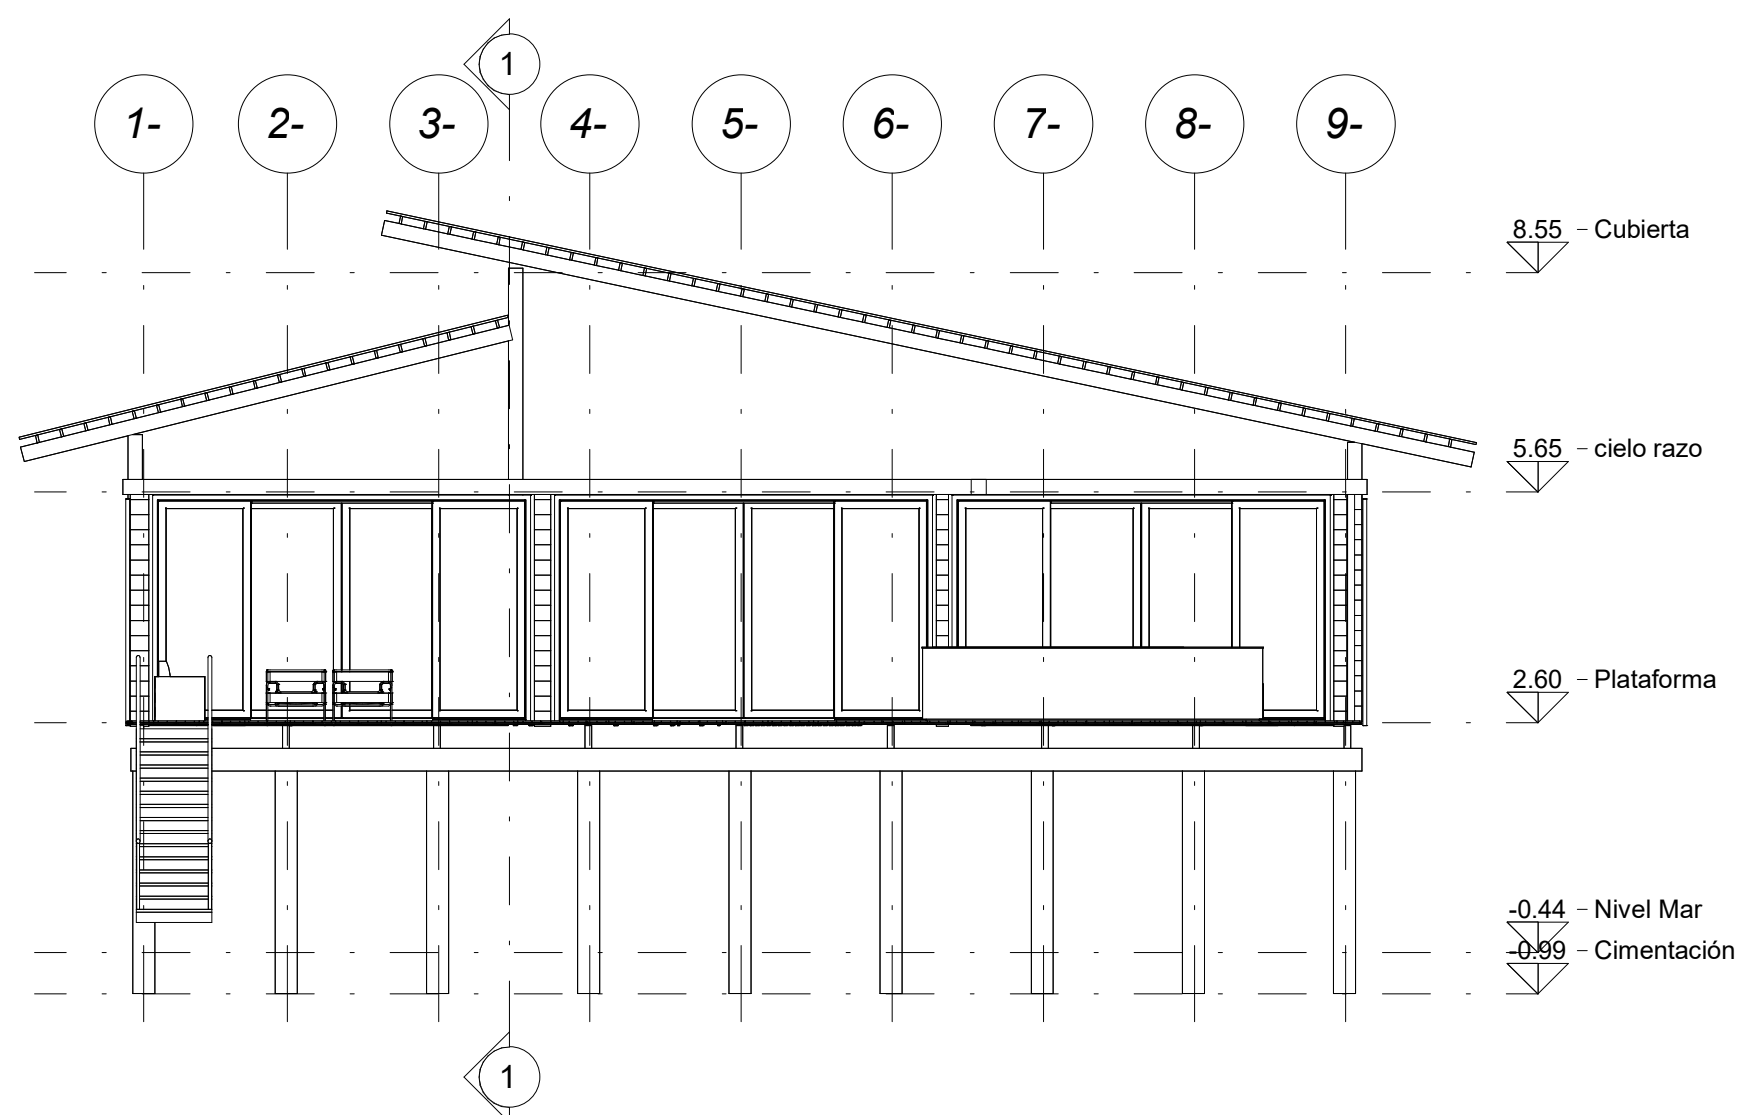


1 Alzado Norte Tipología 2  
A1- 1 : 100

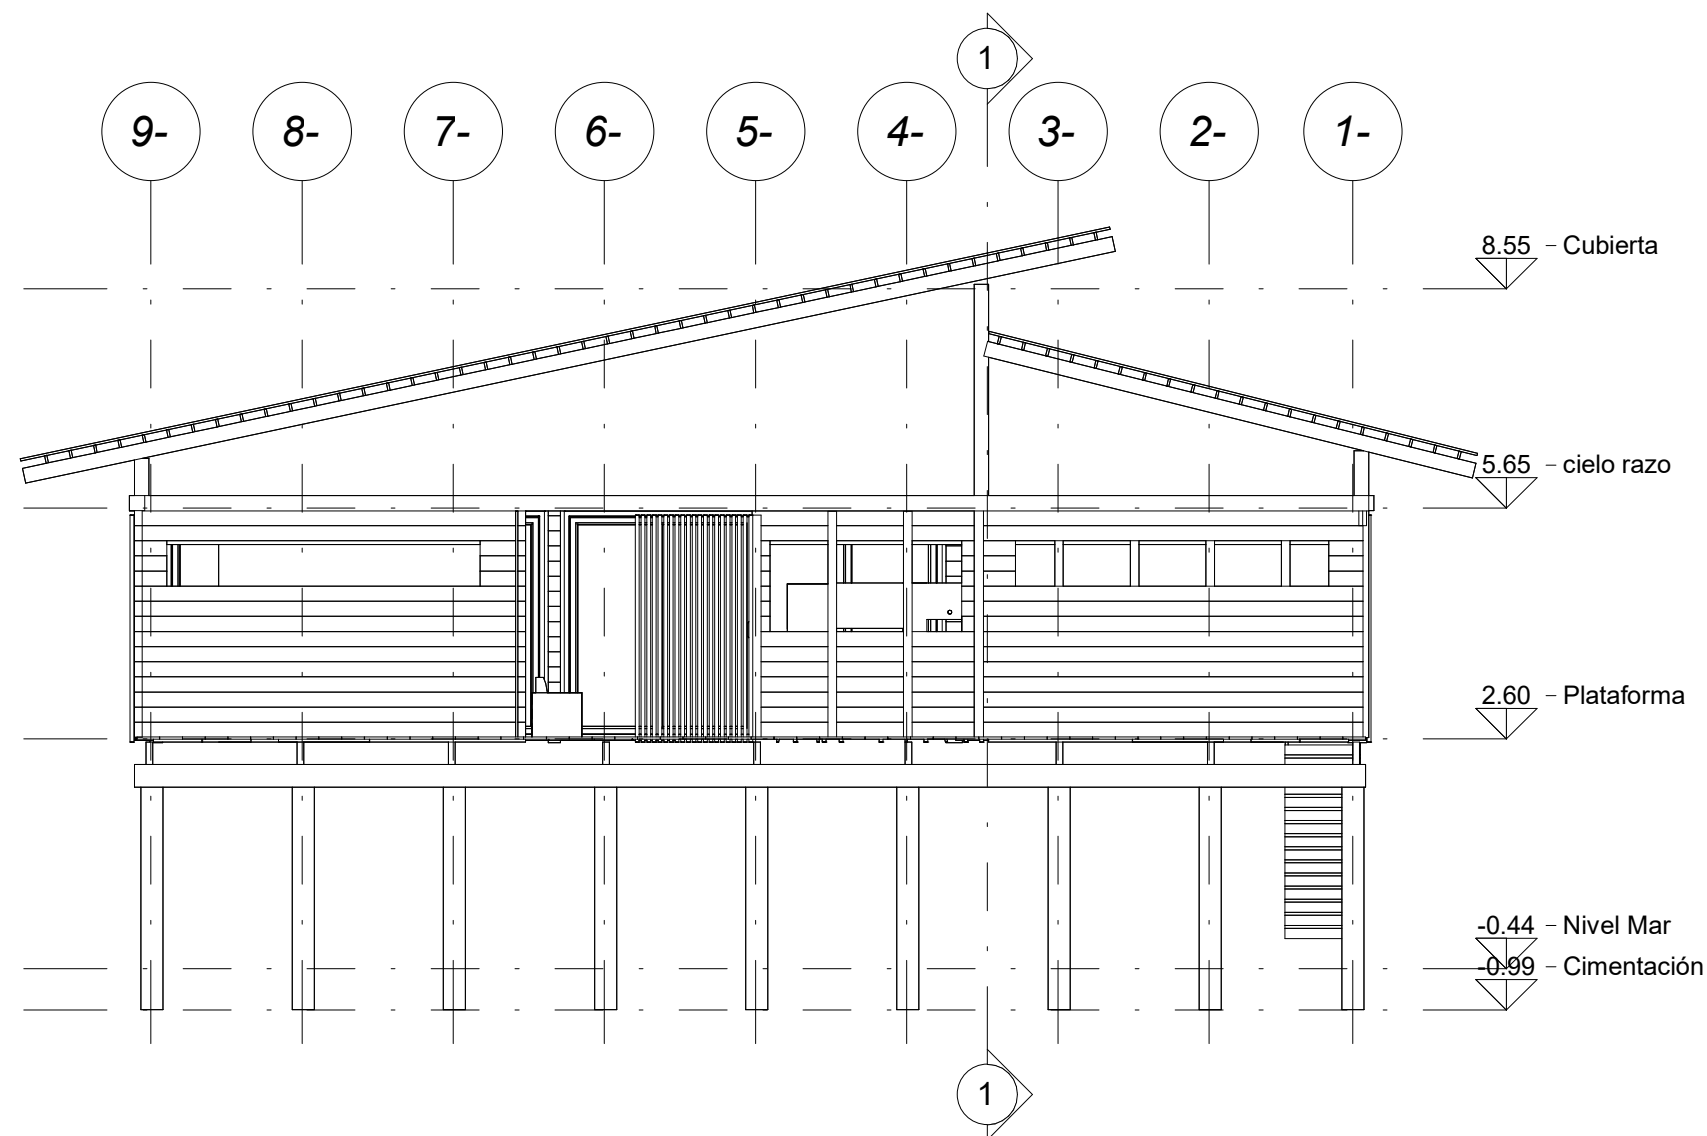

1 Alzado Sur Tipología 2  
A2- 1 : 100




LOCALIZACIÓN:

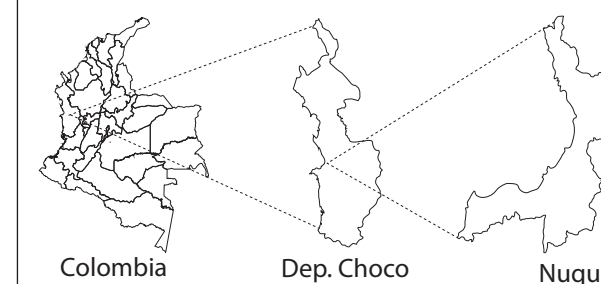

ÁREA DE INTERVENCIÓN:

Municipio de Nuquí- Chocó

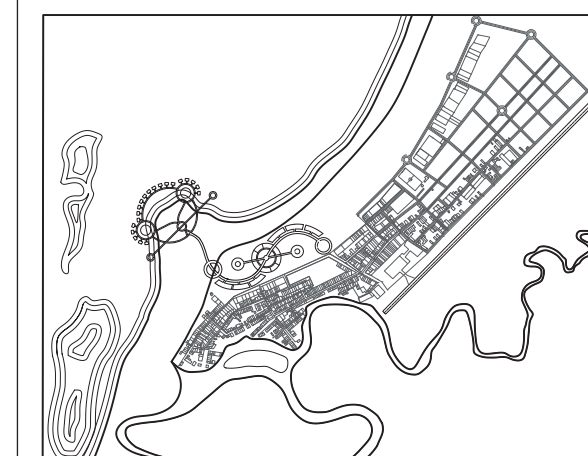

CONTENIDO DEL PLANO:

Planos Tipología 2

1. Alzado Norte
2. Alzado Sur

ESCALA DE DIBUJO

1 : 100

PRESENTADO A:

Director de Tesis / Mario Arturo Pinilla

DISEÑADO POR:

Estudiante / Lina Maria Arengas Caro

TÍTULO PROYECTO:

CENTRO ETNO-TURÍSTICO  
COMUNITARIO


Fecha: 03 Junio 2025

1/4






LOCALIZACIÓN:

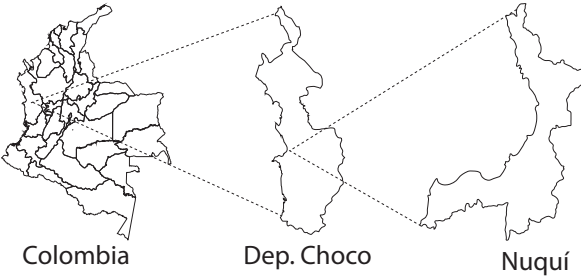

ÁREA DE INTERVENCIÓN:

Municipio de Nuquí- Chocó

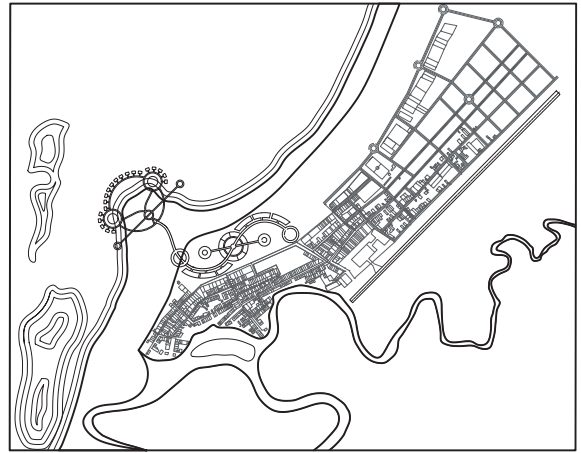

CONTENIDO DEL PLANO:

Planos Tipología 2

- 1. Alzado Occidente
- 2. Alzado Oriente

ESCALA DE DIBUJO

1 : 100

PRESENTADO A:

Director de Tesis / Mario Arturo Pinilla

DISEÑADO POR:


Estudiante / Lina Maria Arengas Caro

TÍTULO PROYECTO:


CENTRO ETNO-TURÍSTICO  
COMUNITARIO

Fecha: 03 Junio 2025

1/4

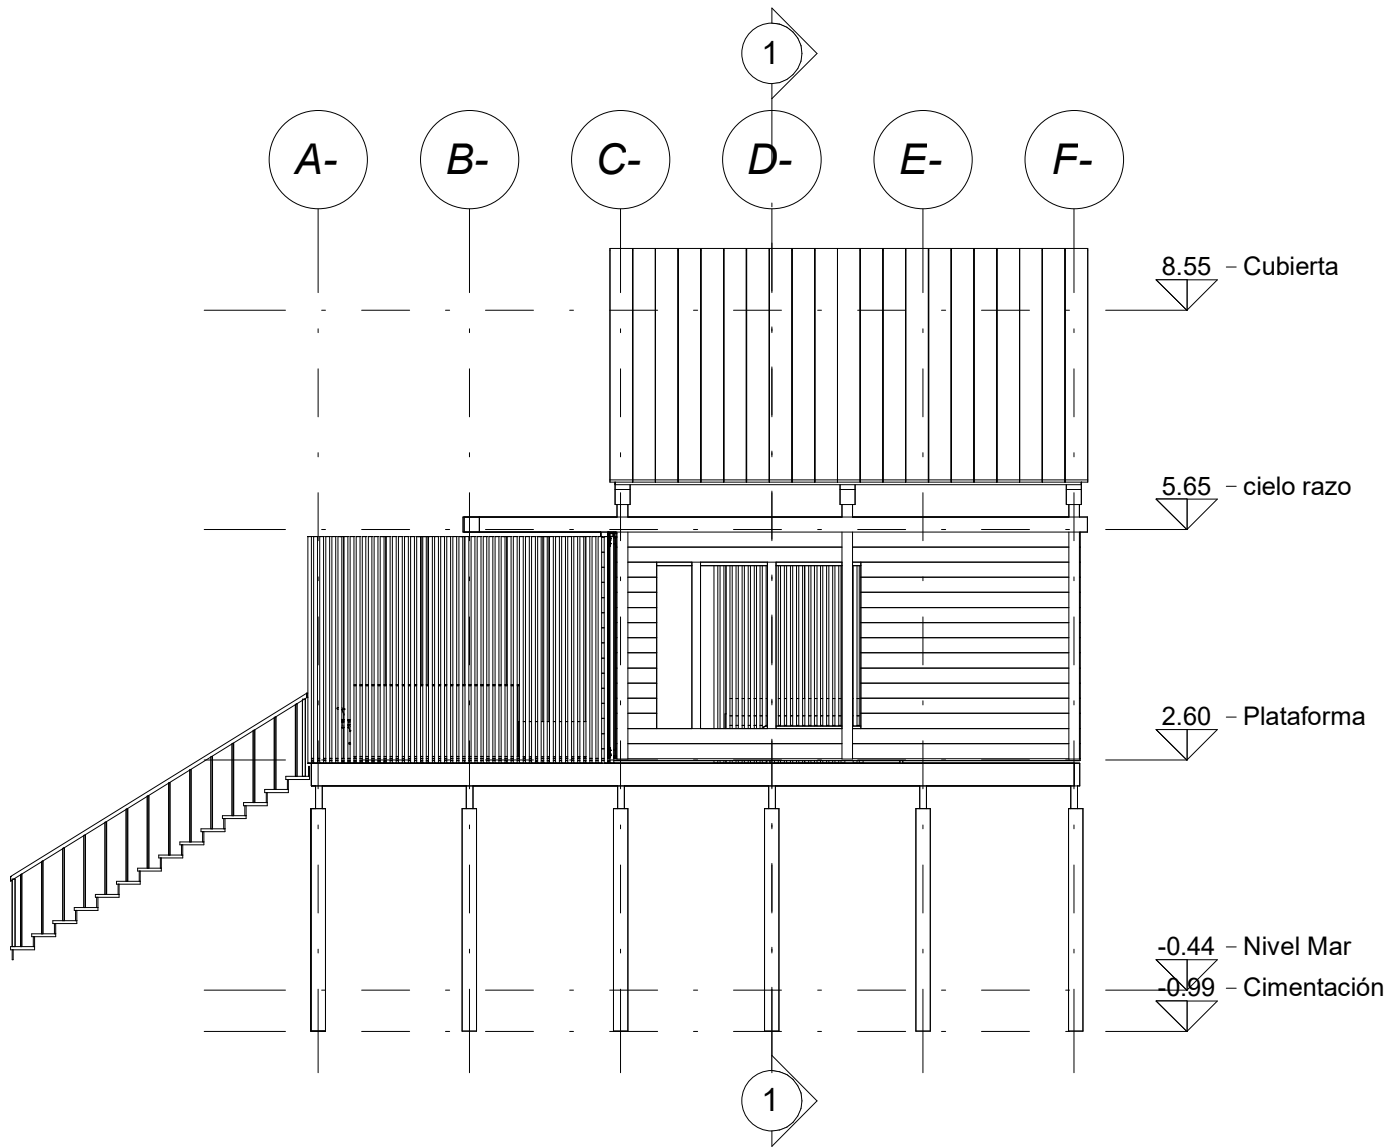


1 Alzado Occidente Tipología 2  
A3- 1 : 100

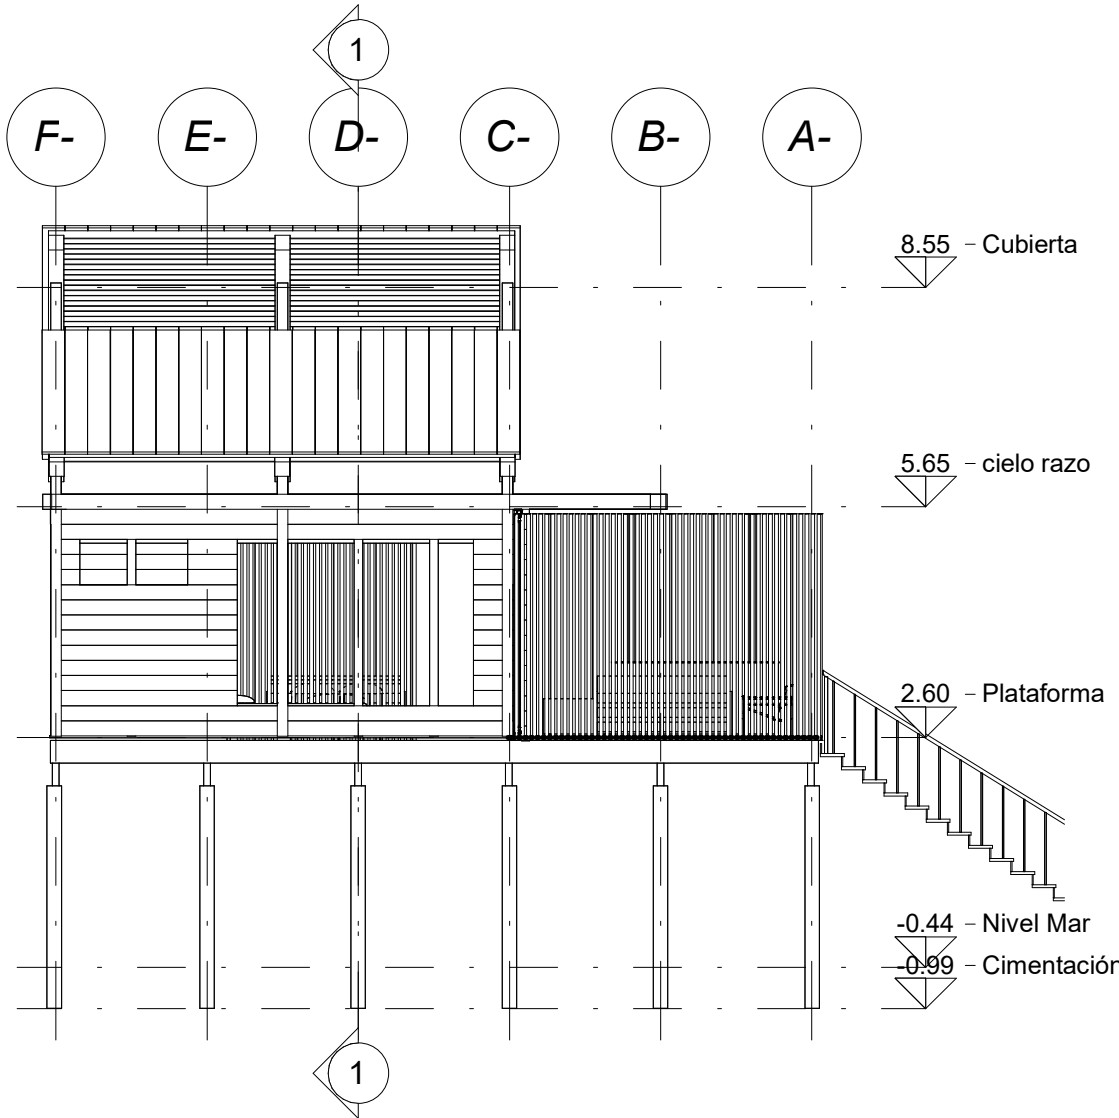

1 Alzado Oriente Tipología 2  
A4- 1 : 100




LOCALIZACIÓN:

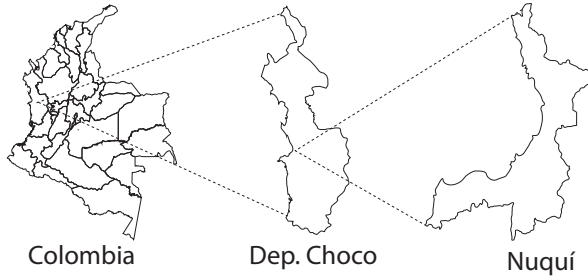

ÁREA DE INTERVENCIÓN:

Municipio de Nuquí- Chocó

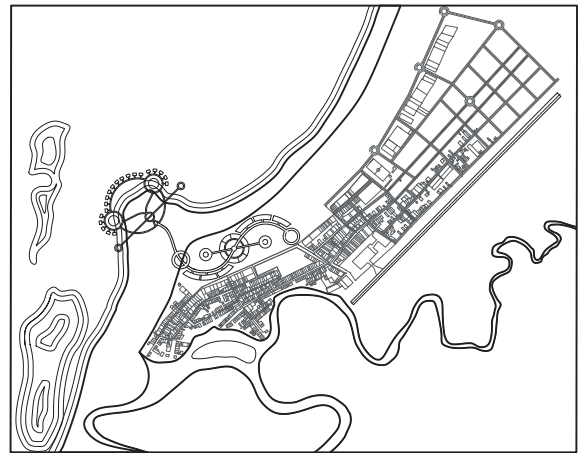

CONTENIDO DEL PLANO:

Planos Tipología 1

1. Sección A-A
2. Sección B-B

ESCALA DE DIBUJO

1 : 100

PRESENTADO A:

Director de Tesis / Mario Arturo Pinilla

DISEÑADO POR:


Estudiante / Lina Maria Arengas Caro

TÍTULO PROYECTO:


CENTRO ETNO-TURÍSTICO  
COMUNITARIO

Fecha: 03 Junio 2025


1/4

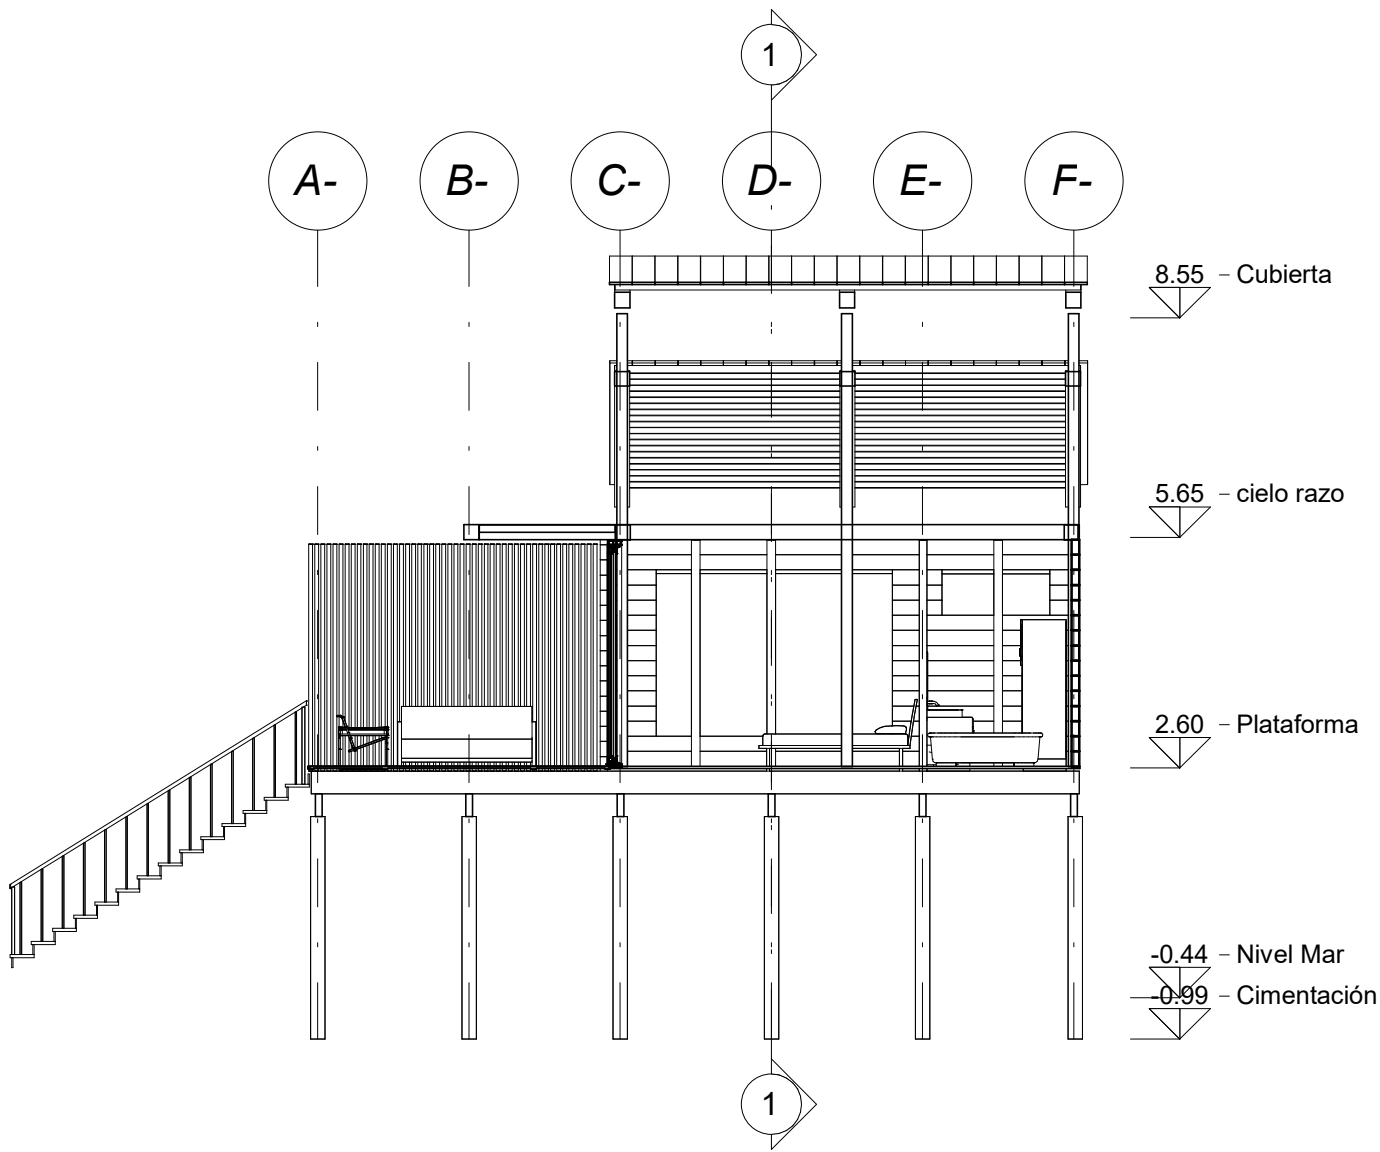


1 Sección A-A TIPO 2  
S1- 1 : 100

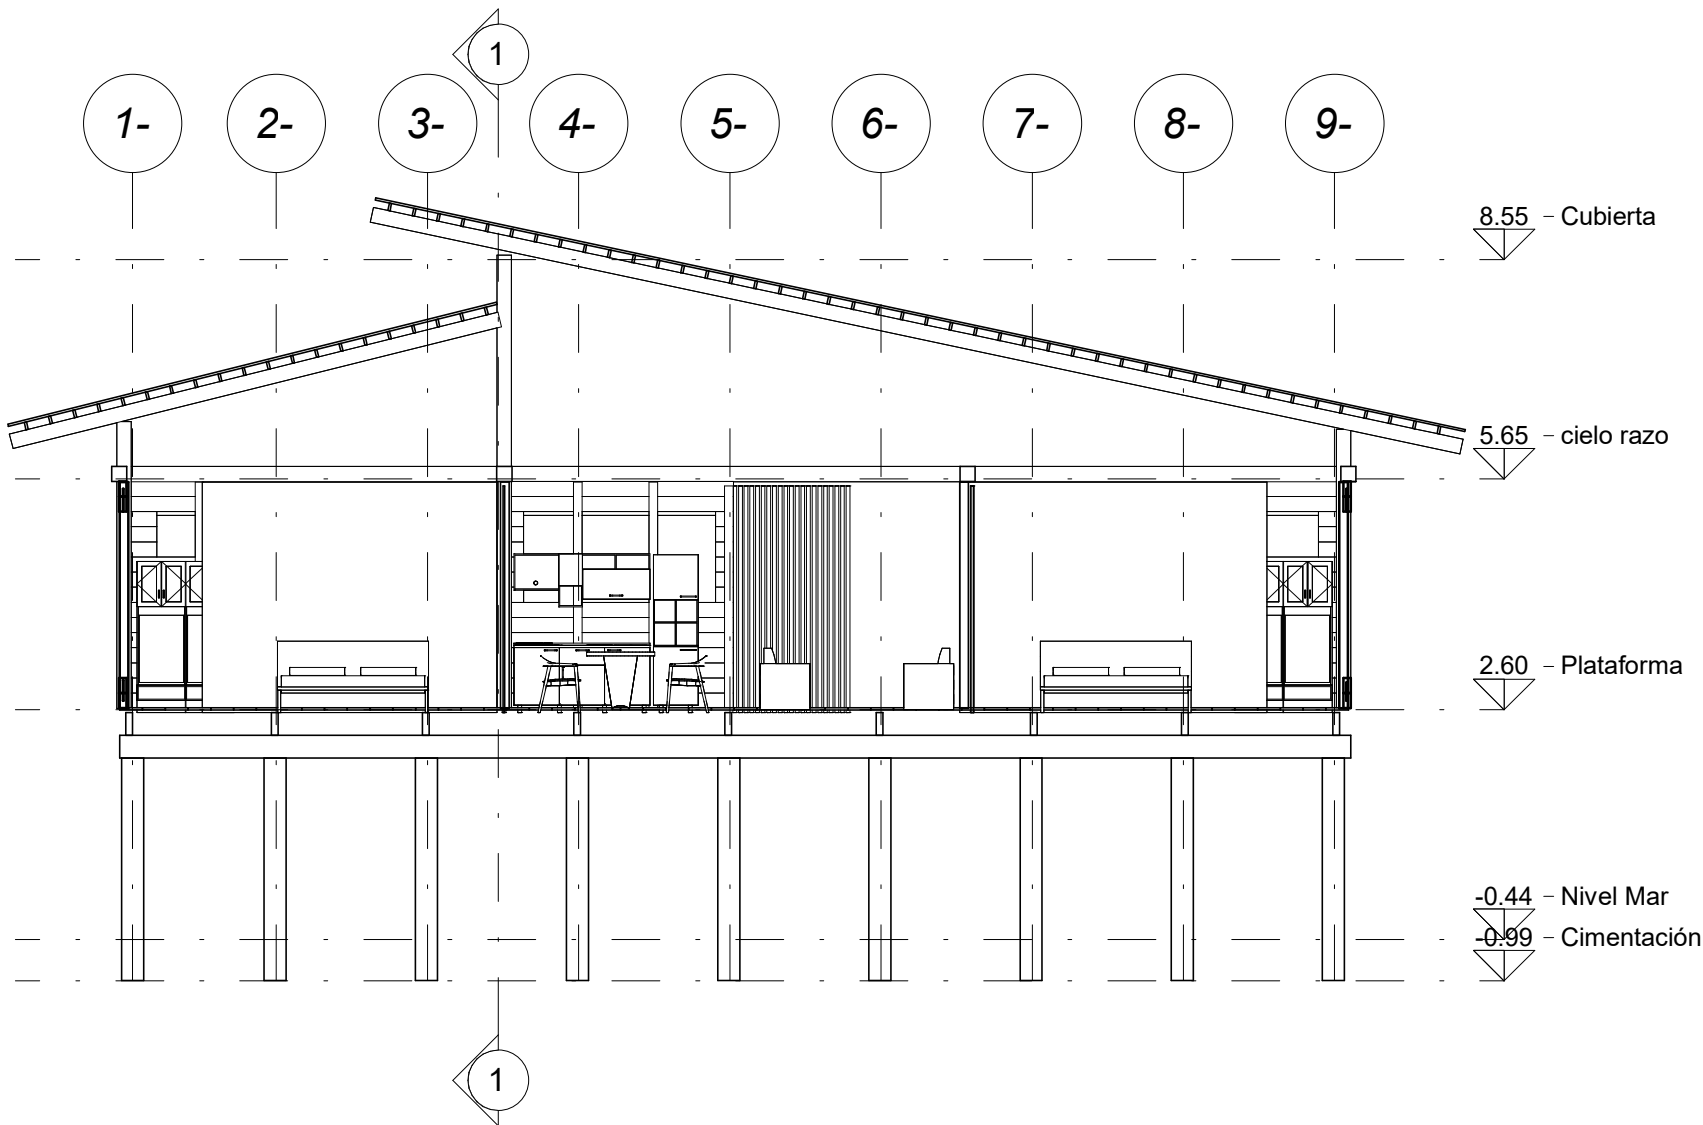

1 Sección B-B TIPO 2  
S2- 1 : 100

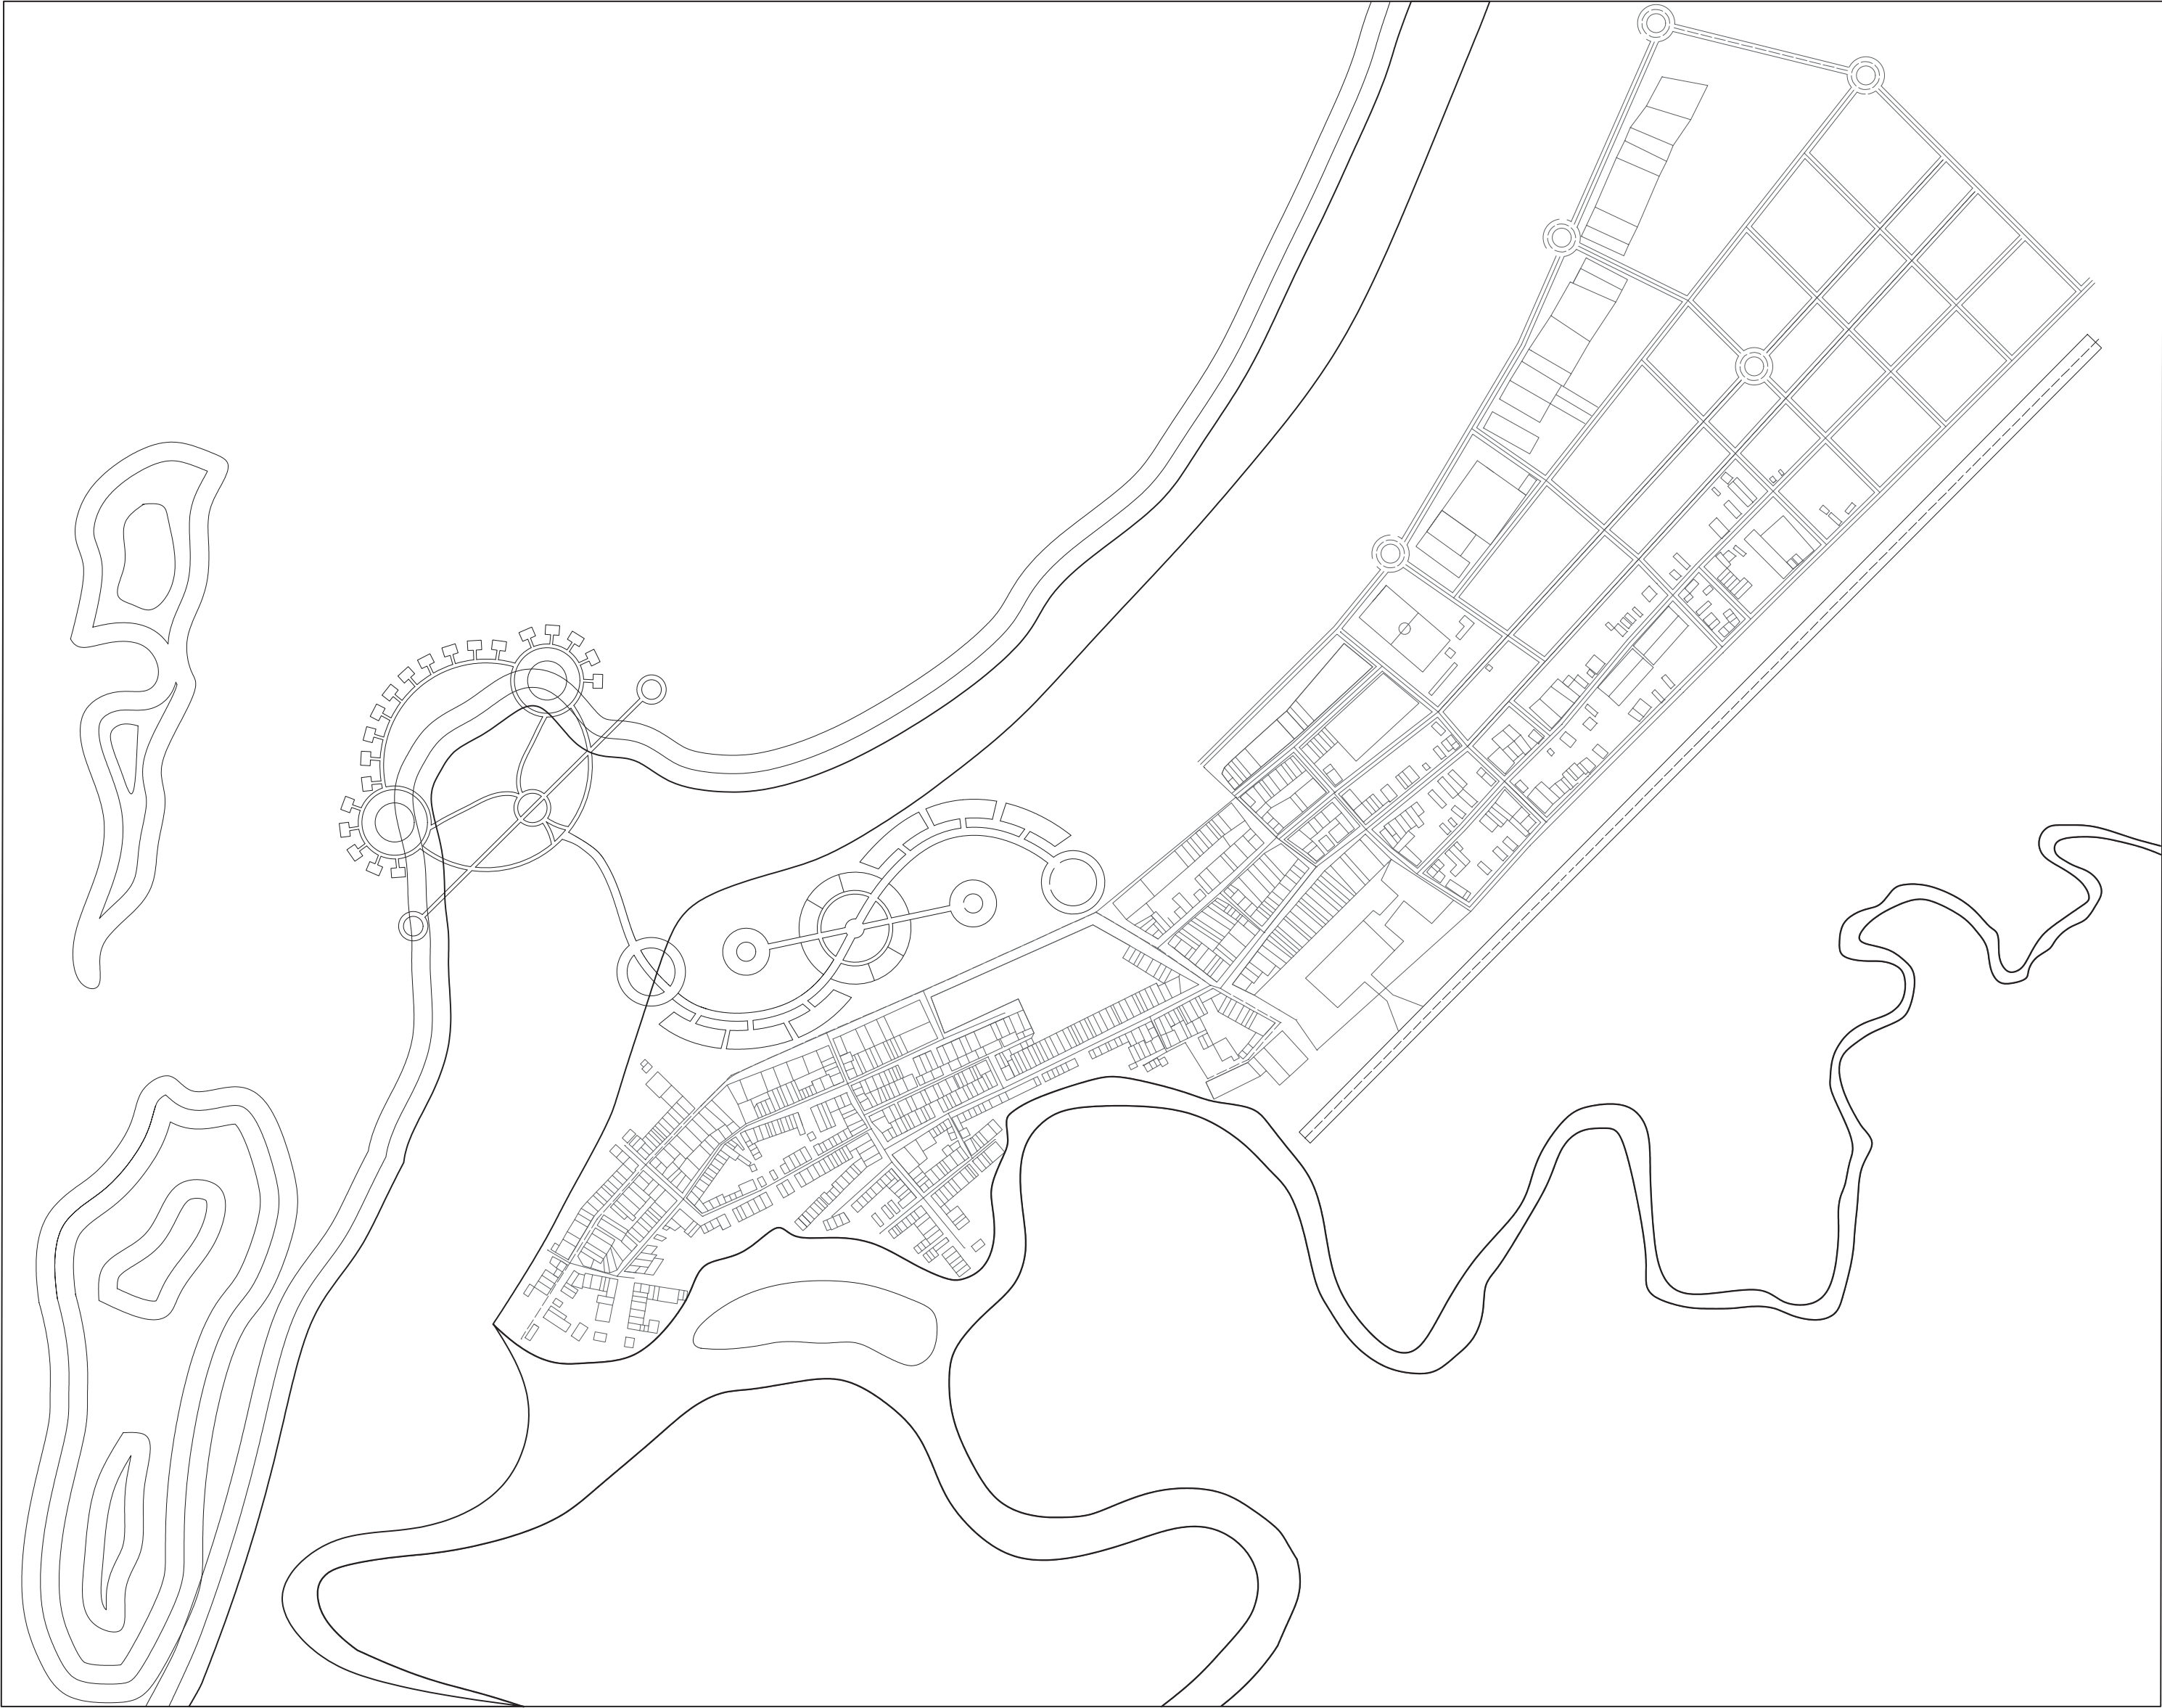


LOCALIZACIÓN:

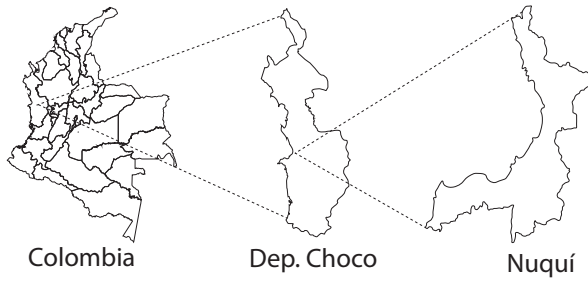

ÁREA DE INTERVENCIÓN:

Municipio de Nuquí- Chocó

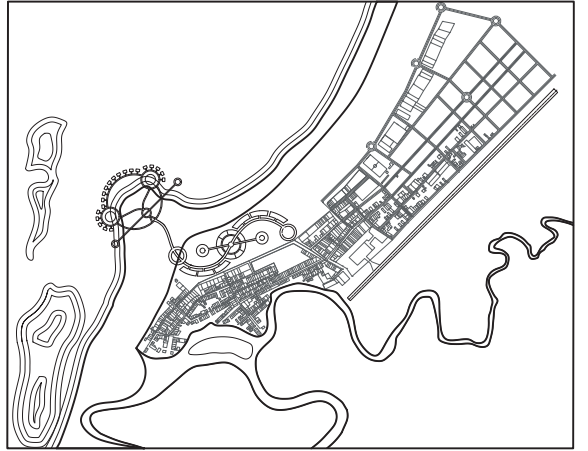

CONTENIDO DEL PLANO:

Emplazamiento Propuesta

ESCALA DE DIBUJO

1 :5000

PRESENTADO A:

Director de Tesis / Mario Arturo Pinilla

DISEÑADO POR:

Estudiante / Lina Maria Arengas Caro

TÍTULO PROYECTO:

CENTRO ETNO-TURÍSTICO  
COMUNITARIO