


ECOHOTEL REFUGIO NATURAL DEL PACÍFICO

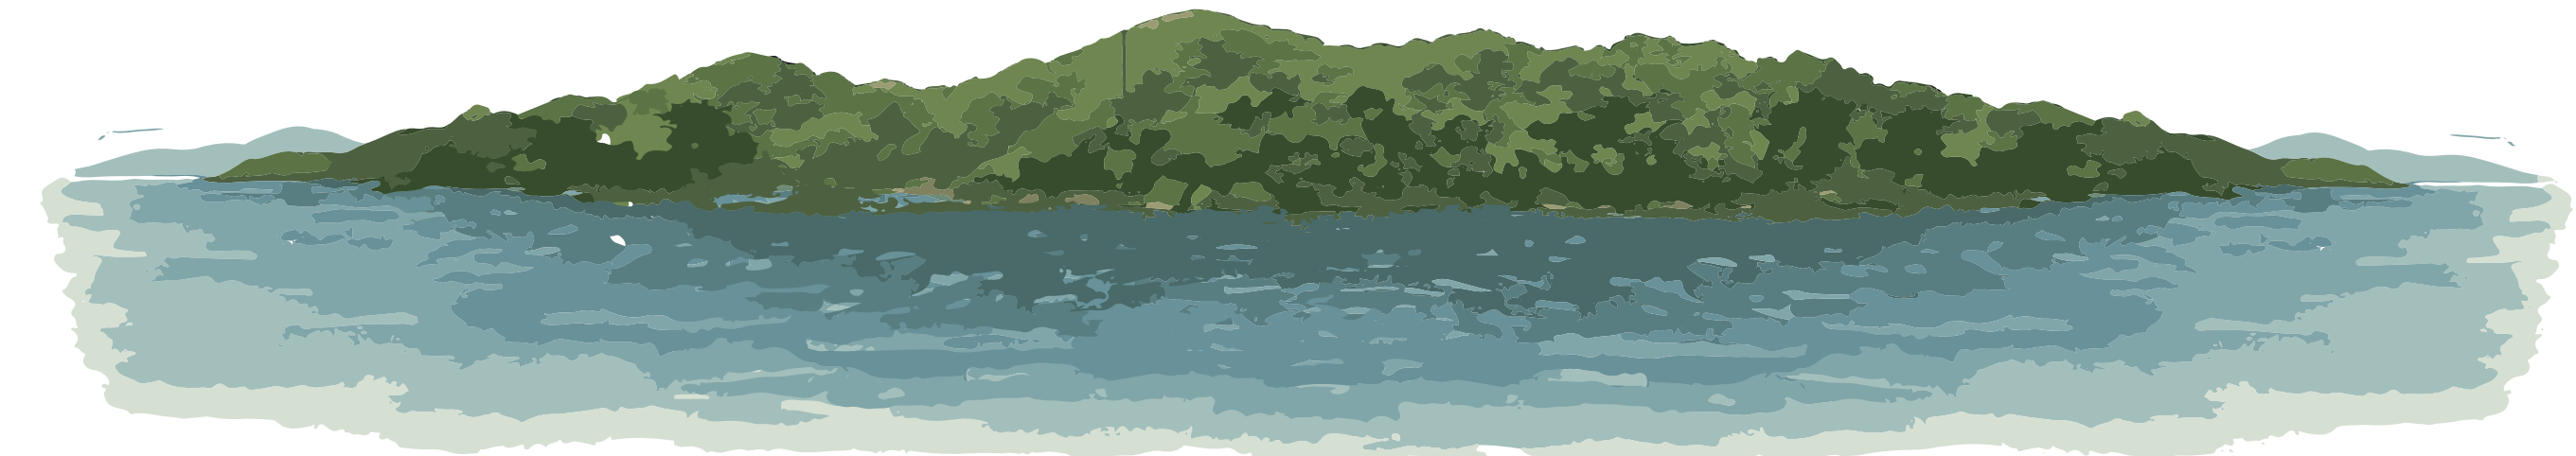


**CONTEXTO Y LUGAR**  
El proyecto se ubica en el Pacífico colombiano, en el departamento del Cauca, con una extensión de 61.687 hectáreas, de las cuales el 97% corresponde a área marina y el 2,4% a territorio insular. Esta zona, que en el pasado fue refugio de piratas y luego prisión de máxima seguridad, fue declarada Parque Nacional Natural en 1984. Hoy es una reserva protegida y un destino ideal para el ecoturismo, donde se pueden realizar actividades como buceo, senderismo, avistamiento de aves y ballenas, y visitas históricas.

**DESCRIPCION DEL PROYECTO**  
El proyecto propone un ecohotel enfocado en el turismo responsable, compuesto por cabañas estratégicamente ubicadas para garantizar la privacidad de cada visitante. El equipamiento principal cuenta con una circulación elevada en acero, lo que minimiza la compactación del terreno y permite el libre tránsito de la fauna. La construcción utiliza materiales de bajo impacto ambiental y presenta un diseño de un solo nivel, reduciendo la contaminación visual y preservando el ecosistema natural.


**OBJETIVO**  
Diseñar un ecohotel con estructuras elevadas en acero en el Parque Nacional Natural Gorgona, integrando principios de sostenibilidad y ecoturismo para minimizar el impacto ambiental y promover la conservación de la flora y fauna. El proyecto investiga el uso del acero en ecosistemas terrestres, destacando sus beneficios ecológicos como la durabilidad, el reciclaje y su aporte a la conservación ambiental. Esta propuesta se alinea con el Objetivo de Desarrollo Sostenible (ODS) n.º 15: vida de ecosistemas terrestres.




PLANO DE UBICACIÓN

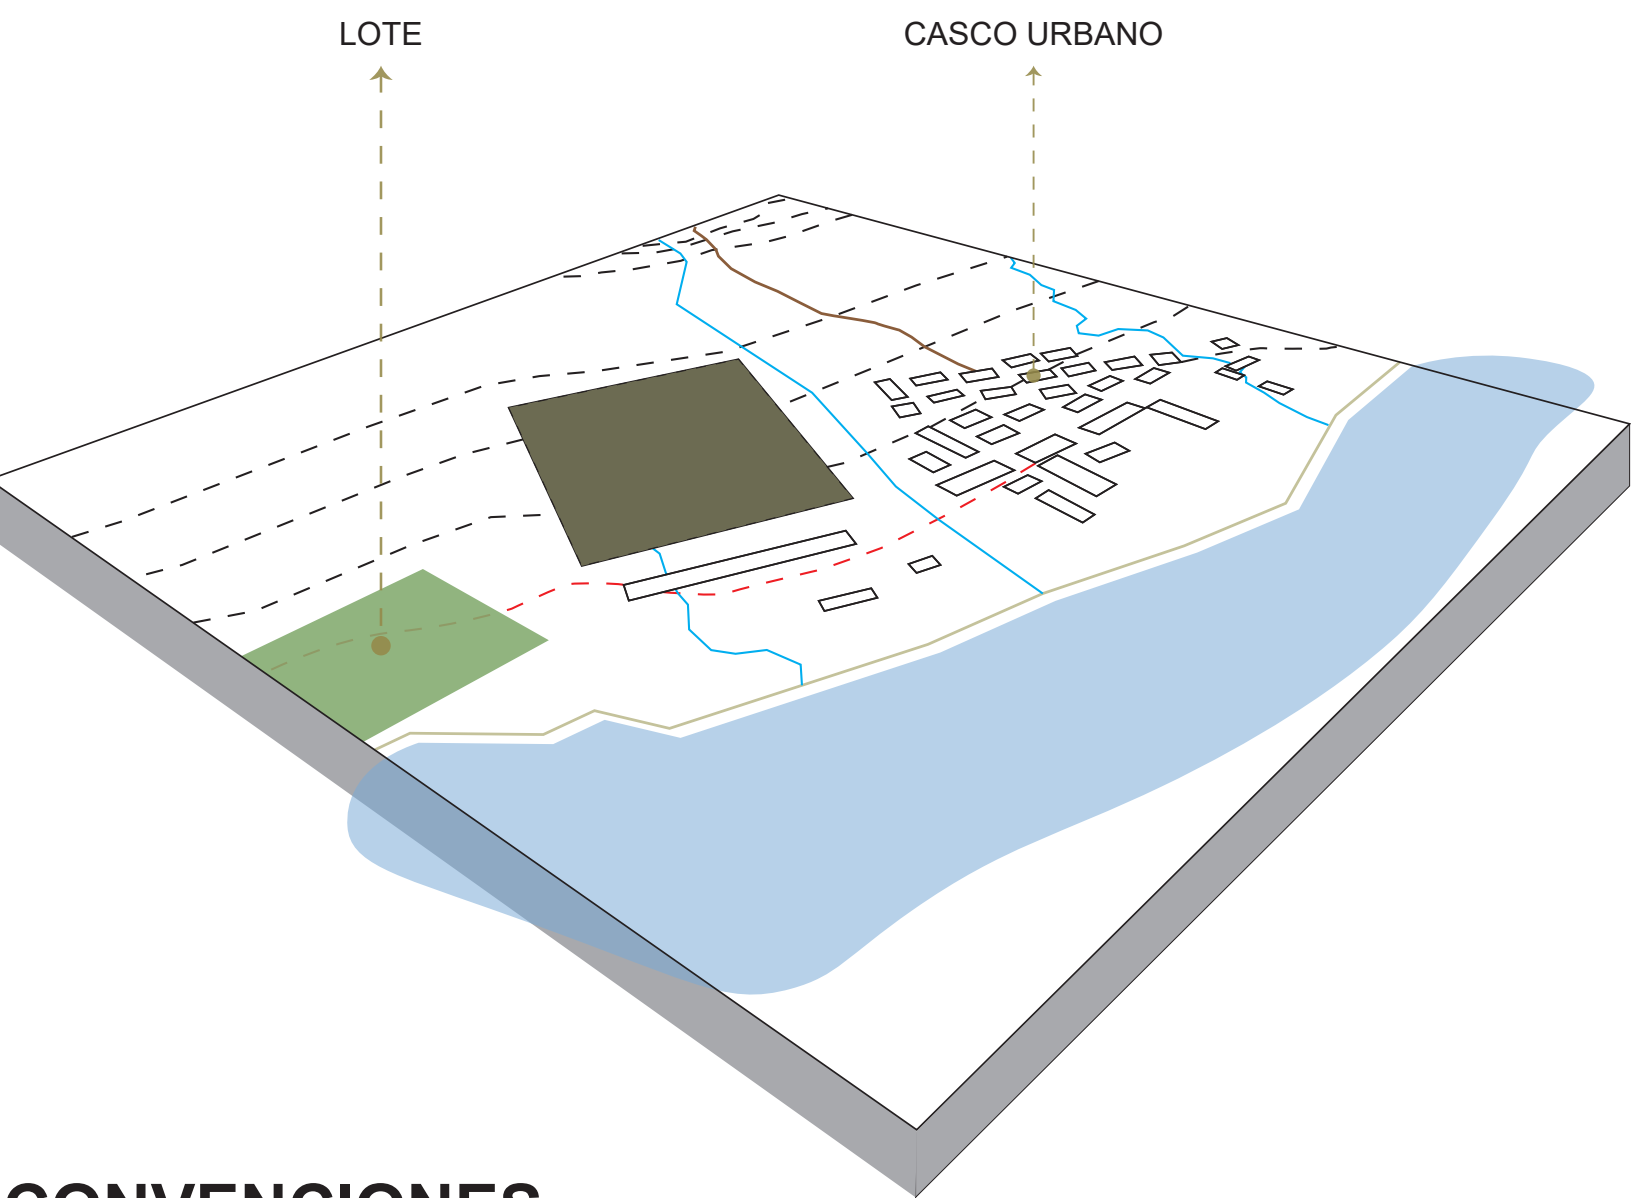

DETERMINANTES DE DISEÑO

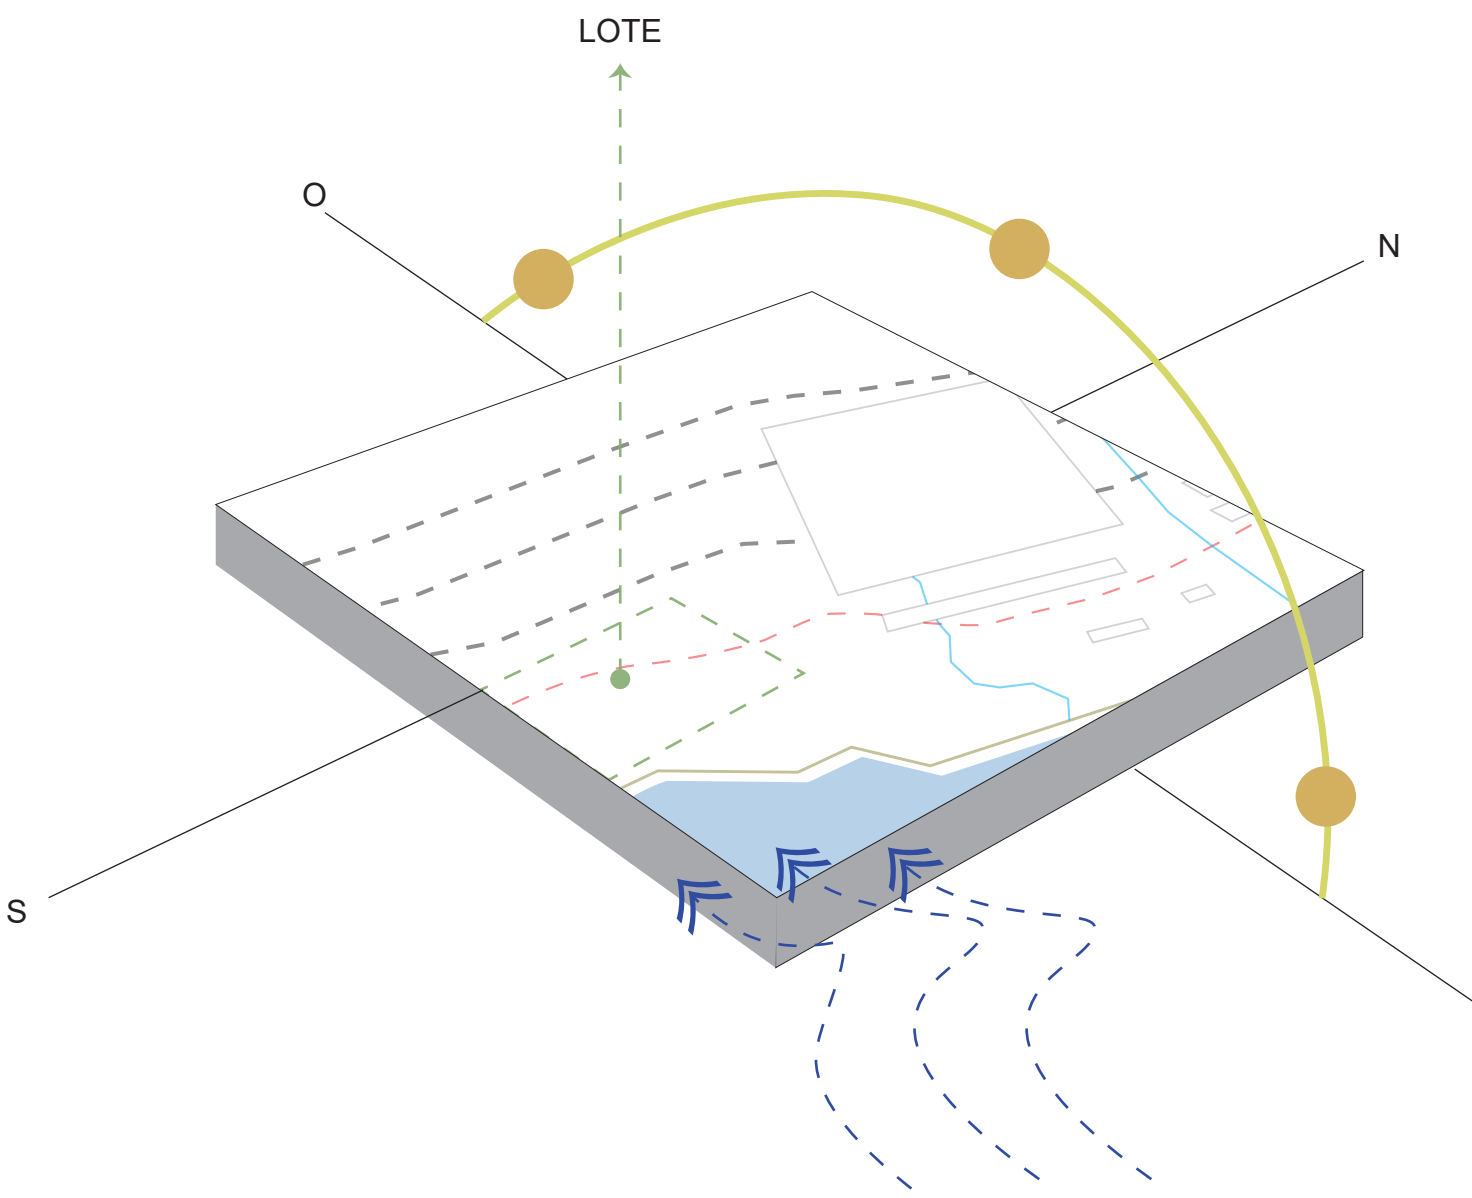

- Topografía Plana, por su bajo requerimiento de movimientos de tierra.
- Accesibilidad, Vía marítima desde Buenaventura
- Confort térmico y dirección de los vientos dominantes
- Visuales. hacia el mar y a la selva
- Recorridos preexistentes, generando nuevos ya sea hacia la selva, el mar o el casco urbano.

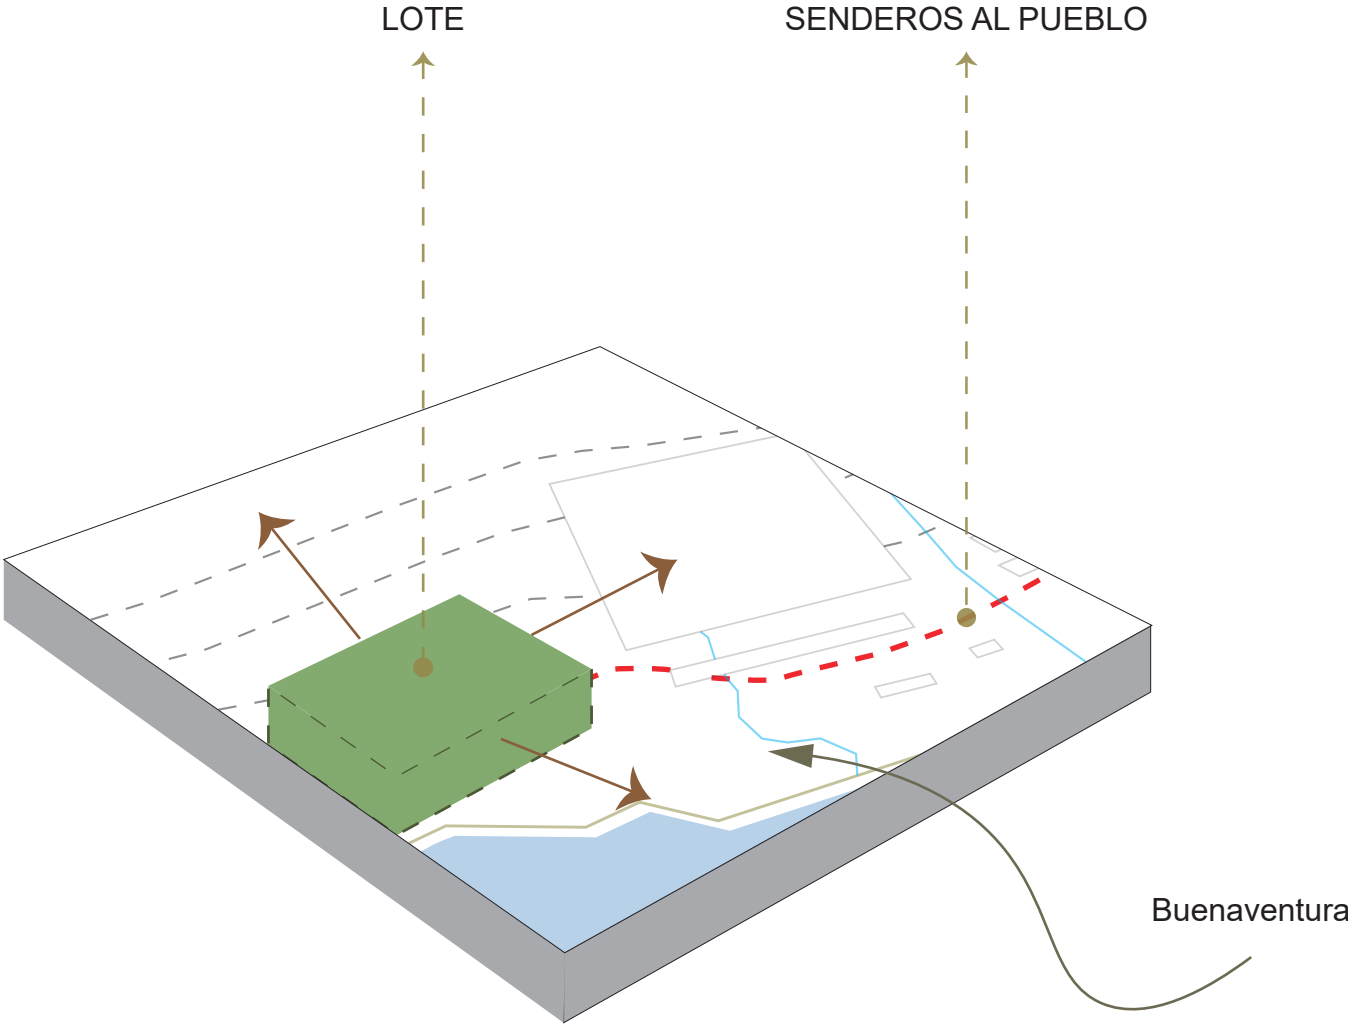


CONVENCIONES



|                      |                |                          |            |          |
|----------------------|----------------|--------------------------|------------|----------|
| Lote de Intervención | Curva de Nivel | Camino Cerro la Trinidad | Asoleación | Visuales |
| Mar Pacífico         | Quebradas      | Penal de Gorgona         | Vientos    | Sendero  |




CABAÑAS

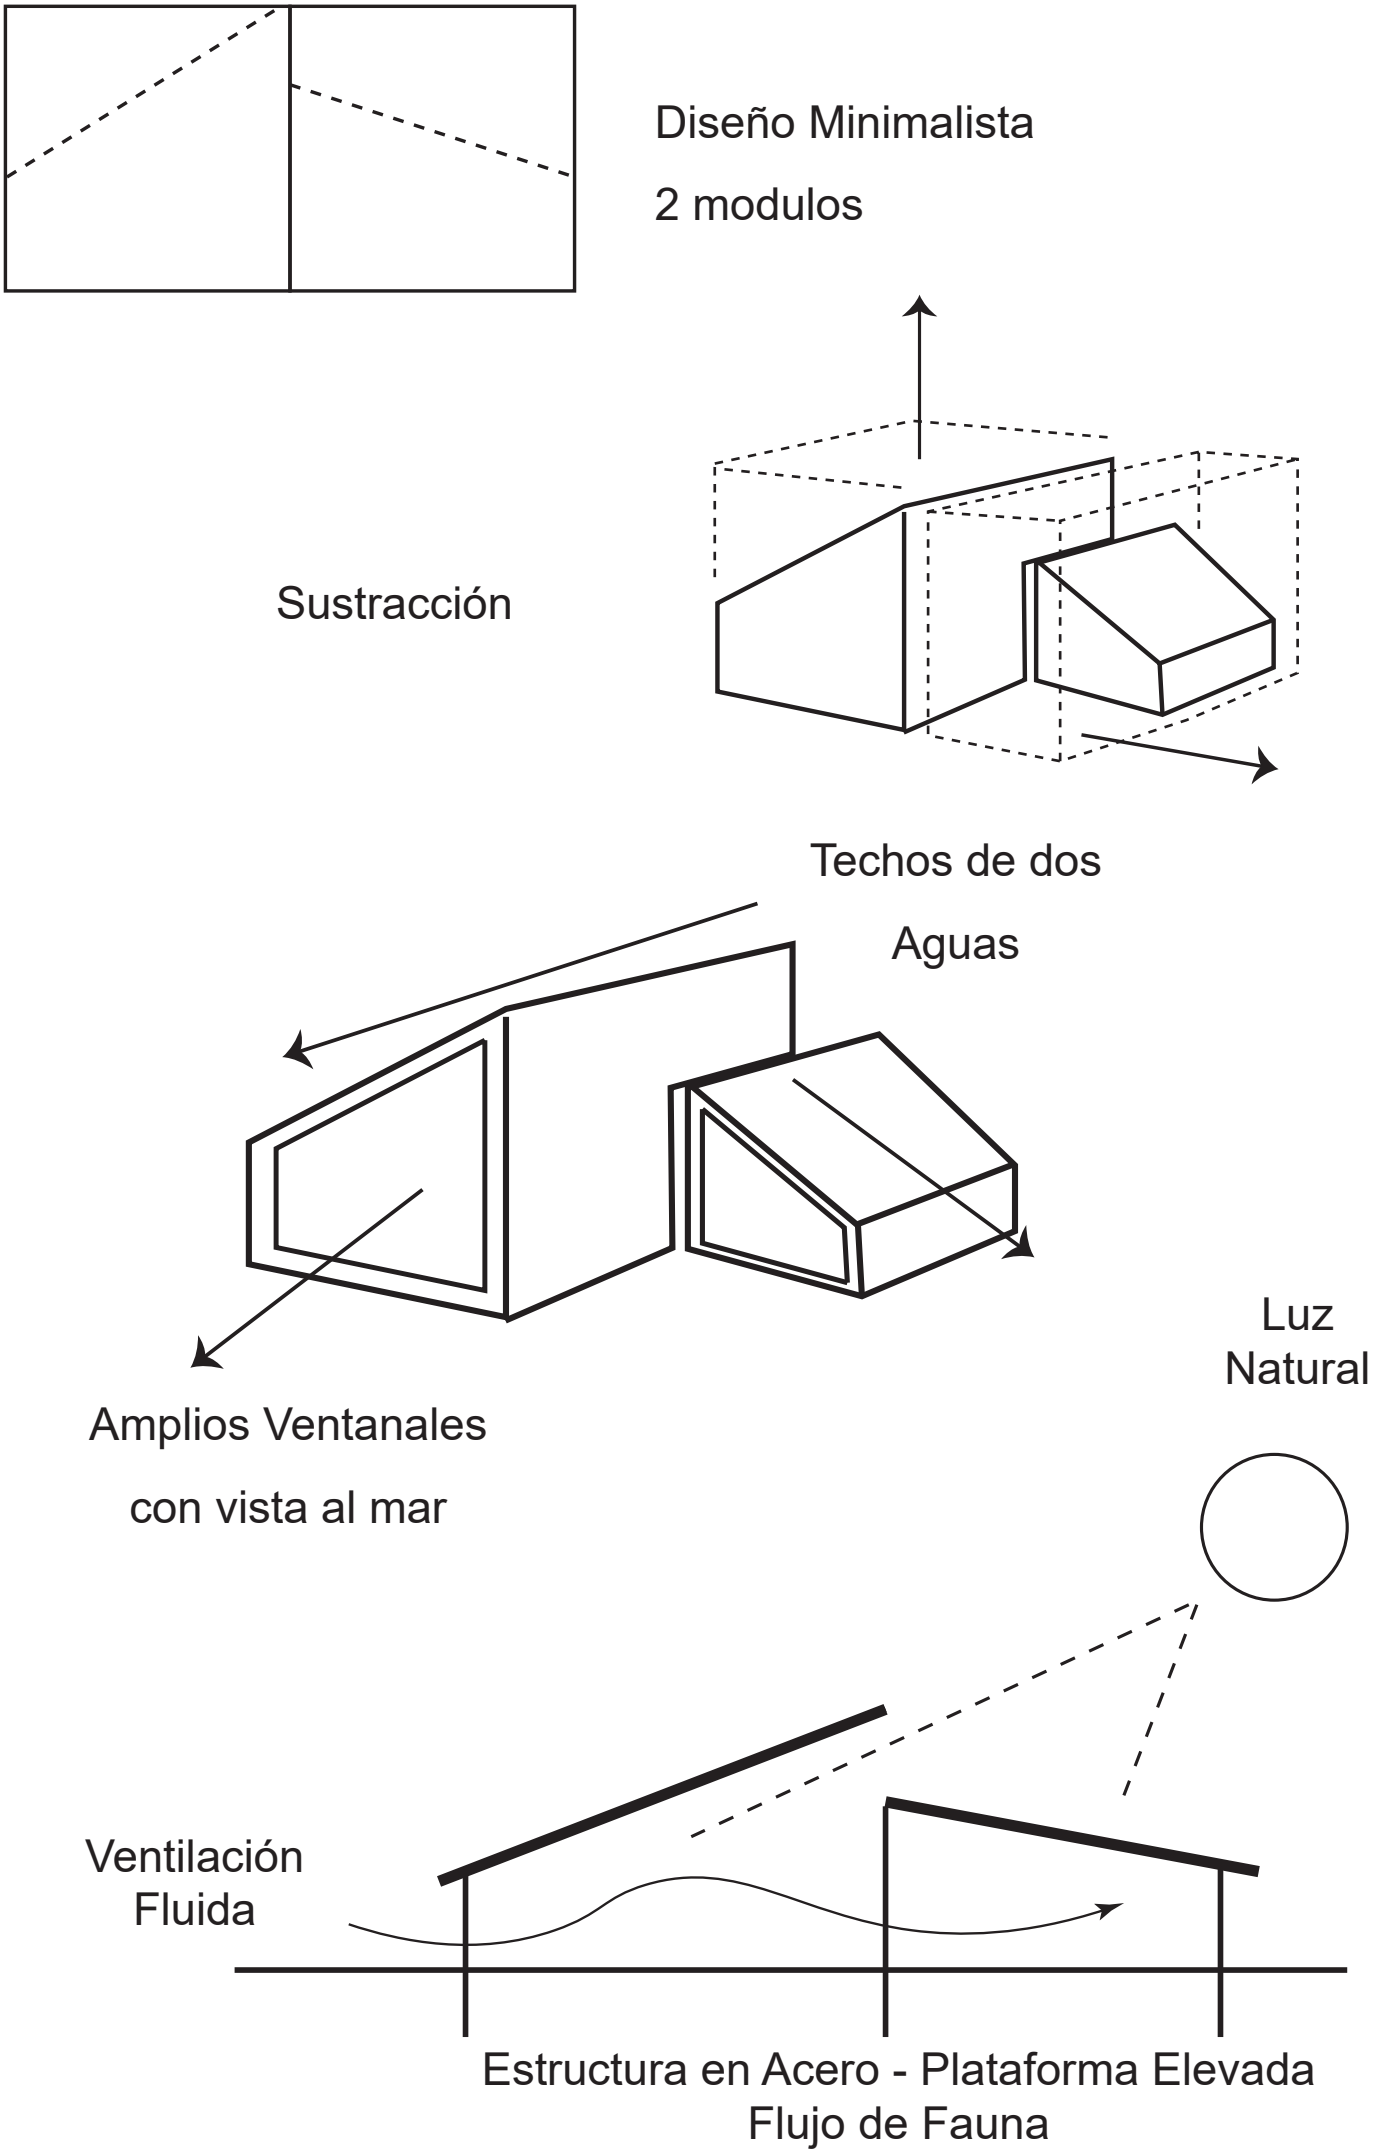



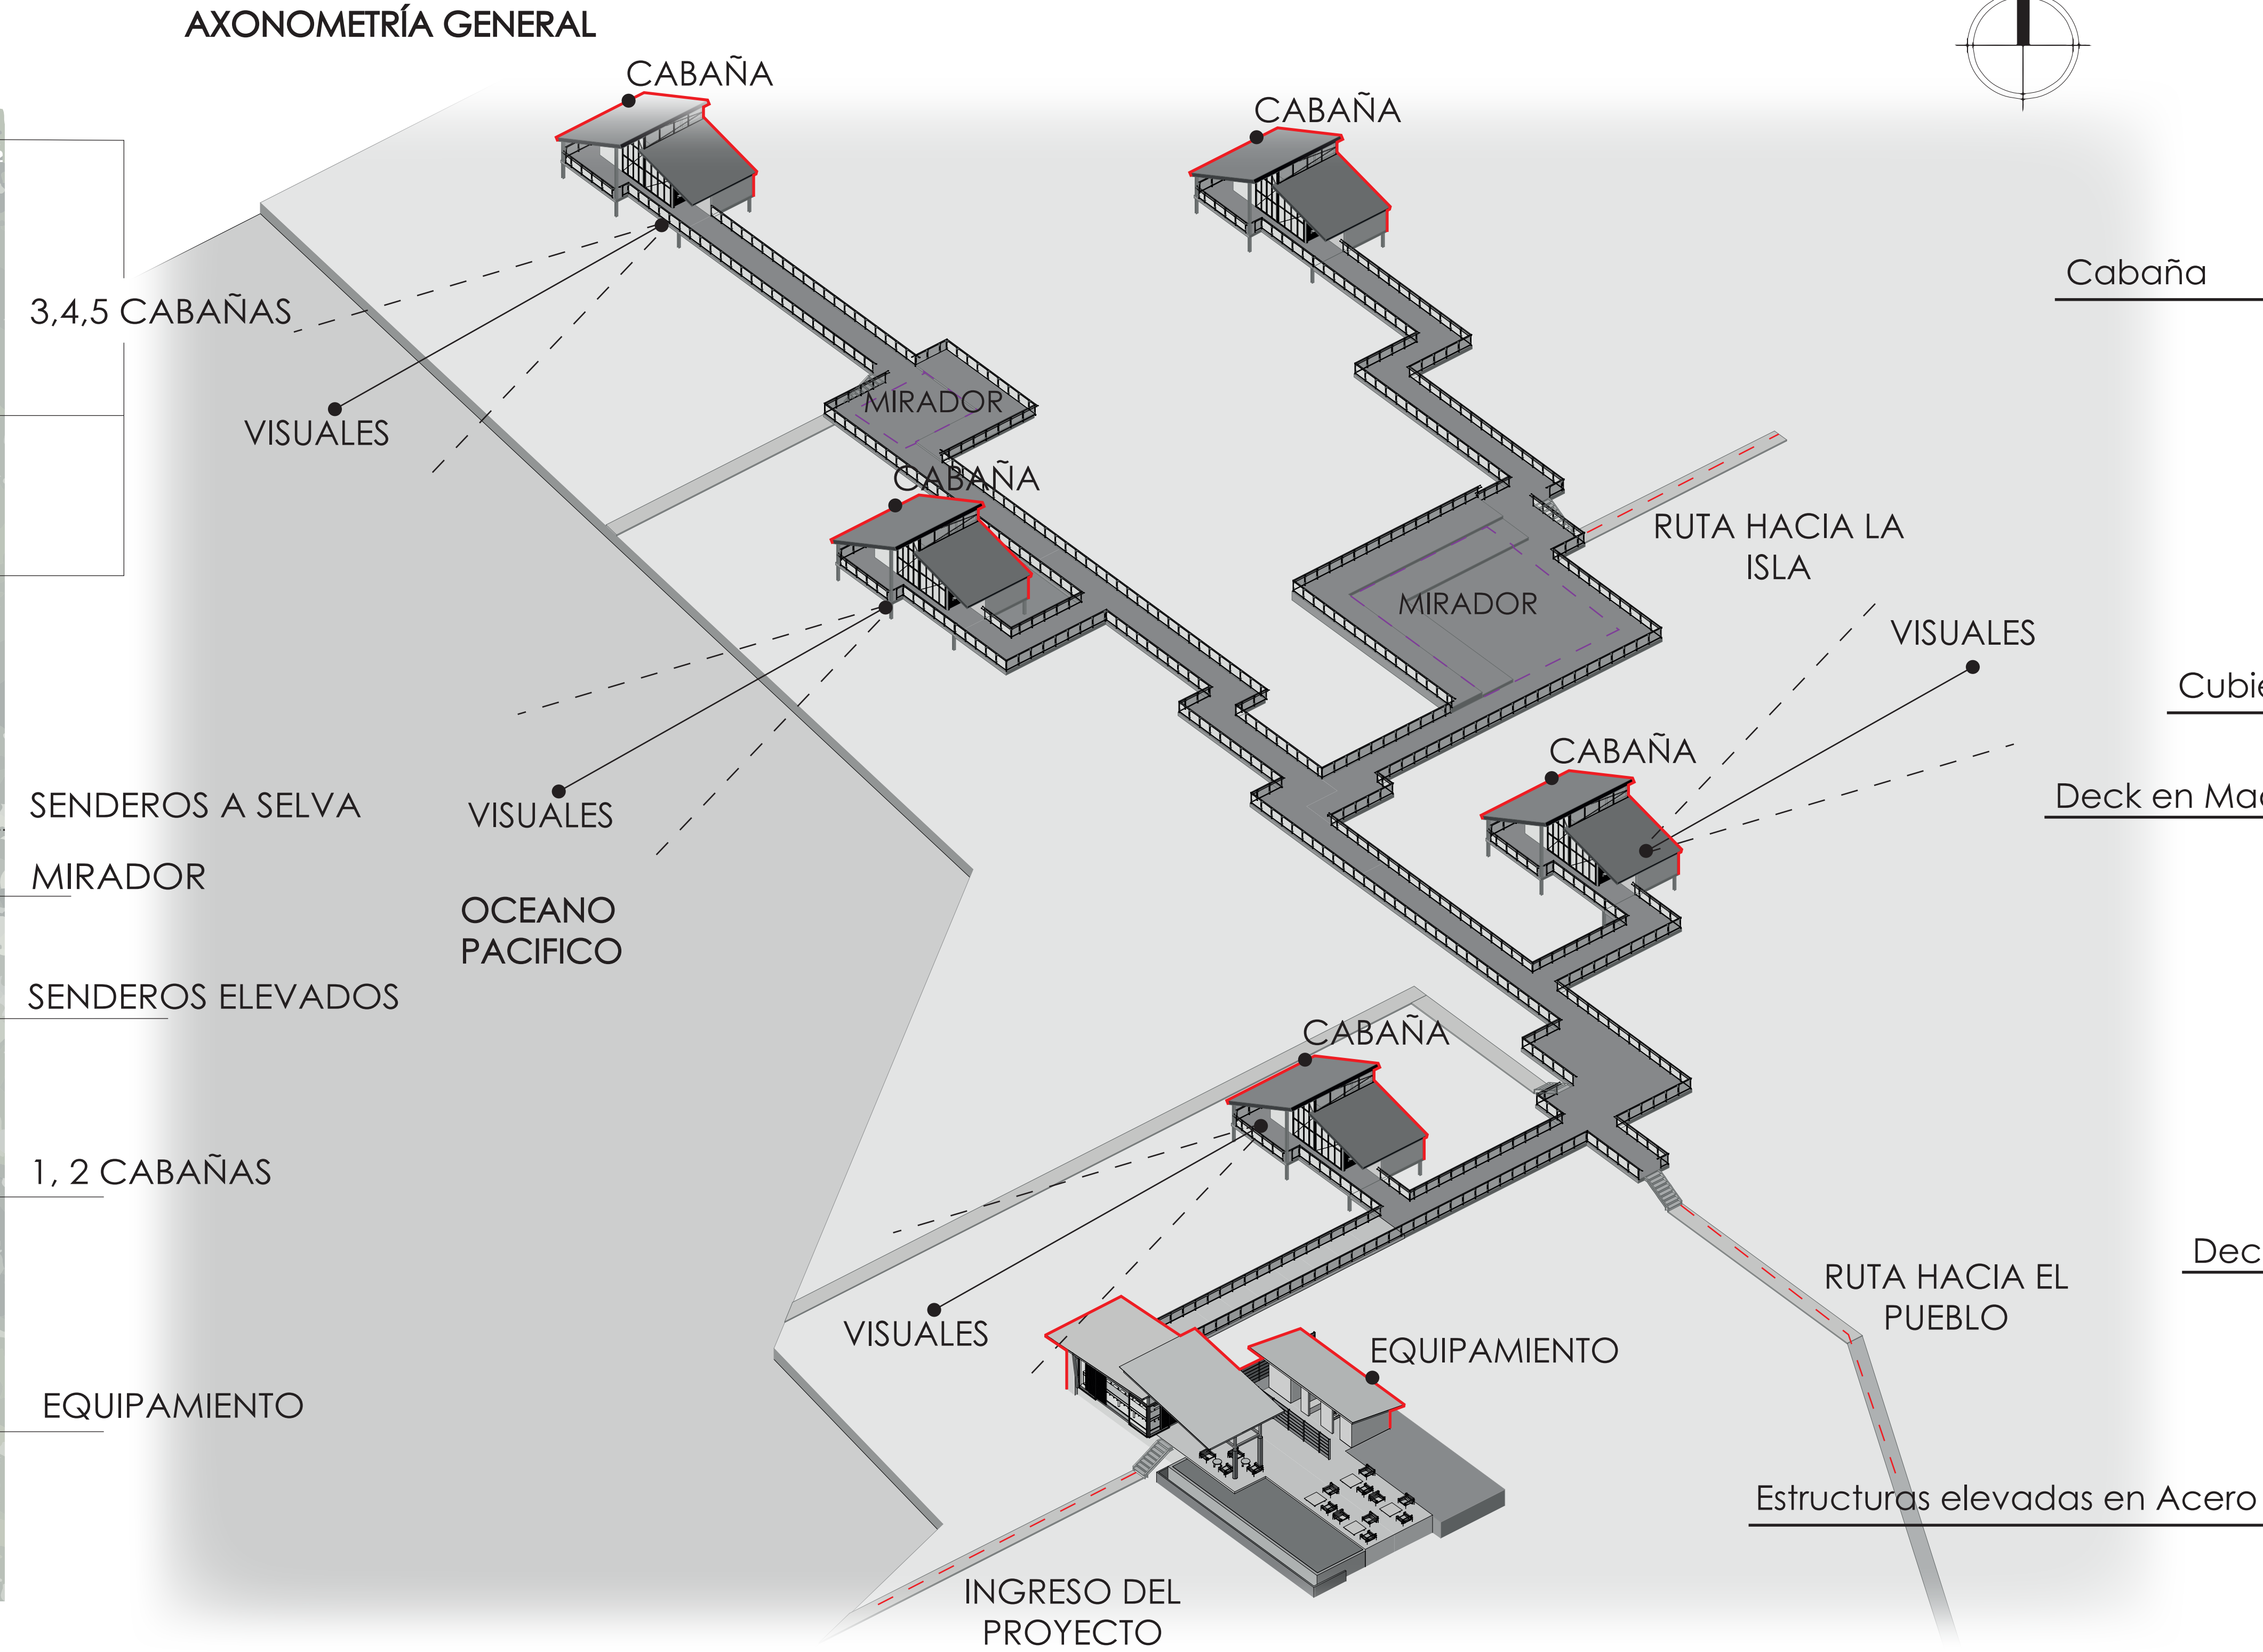
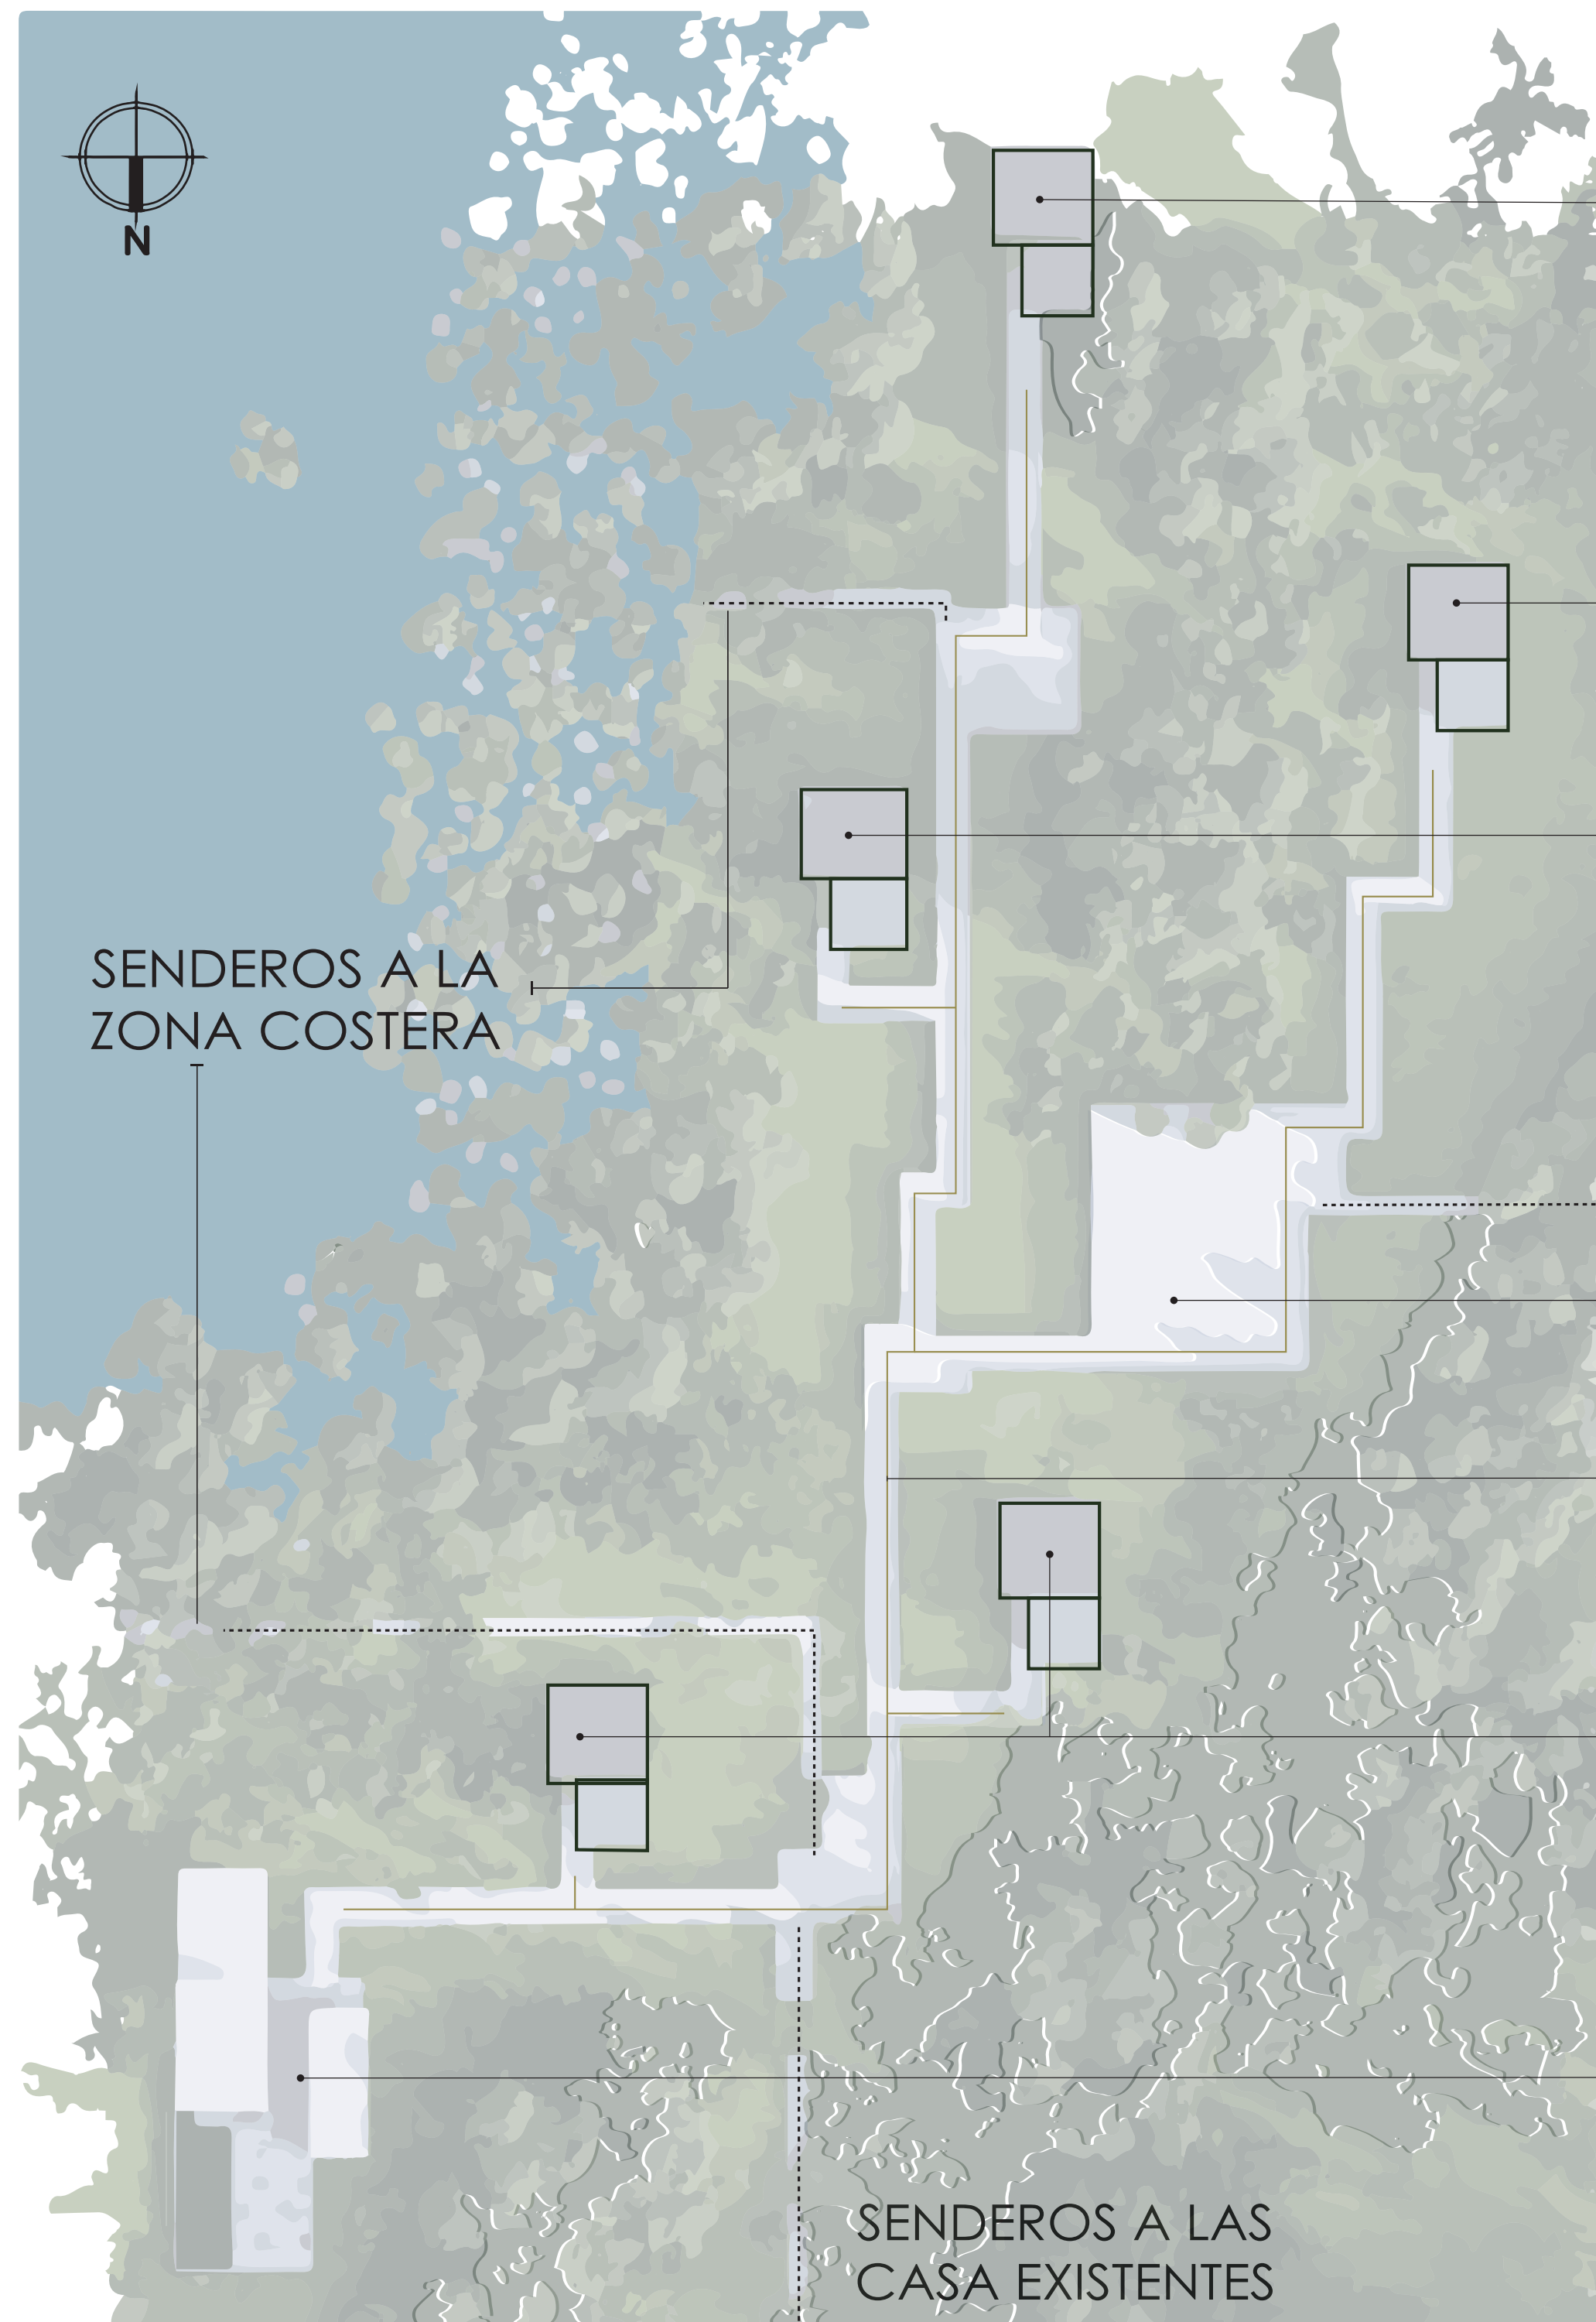


PLANTA IMPLANTACIÓN


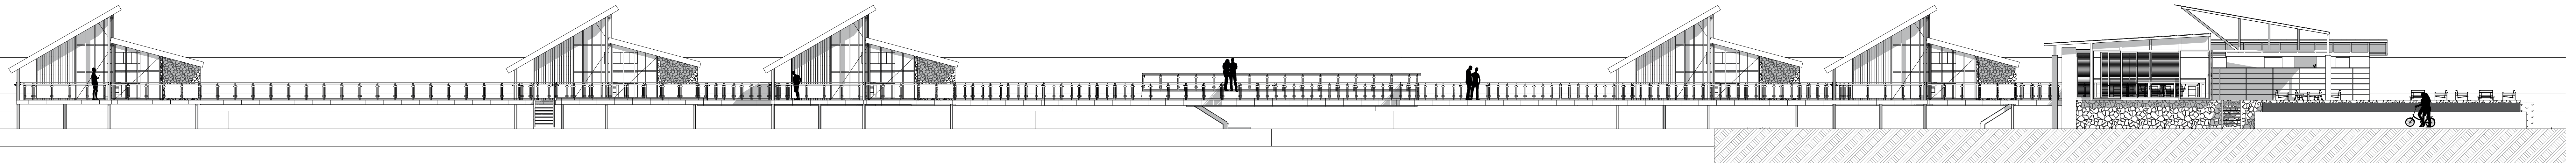






PLANTA PRINCIPAL CABAÑA

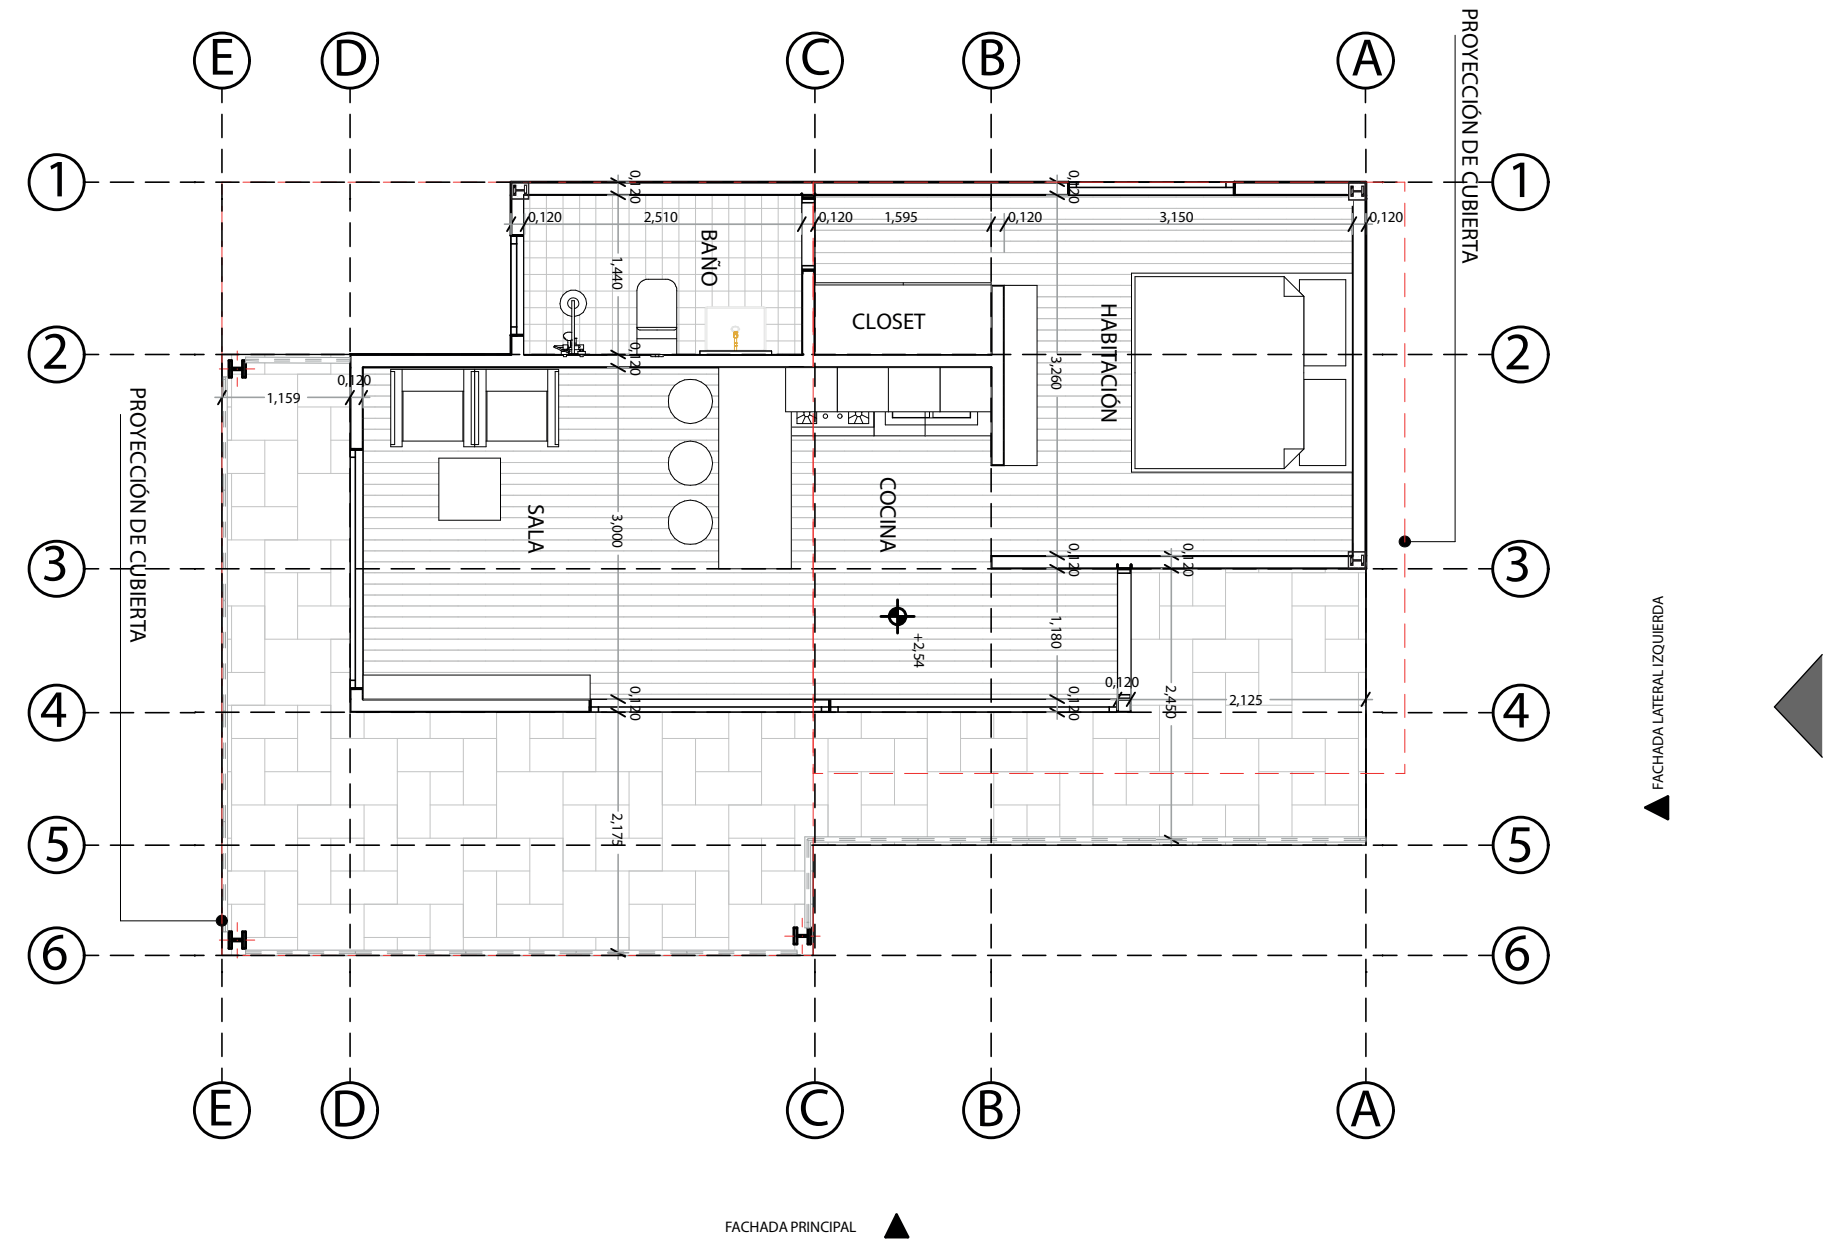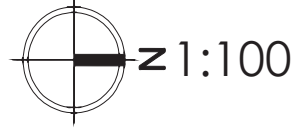



PLANTA PRINCIPAL RECEPCIÓN

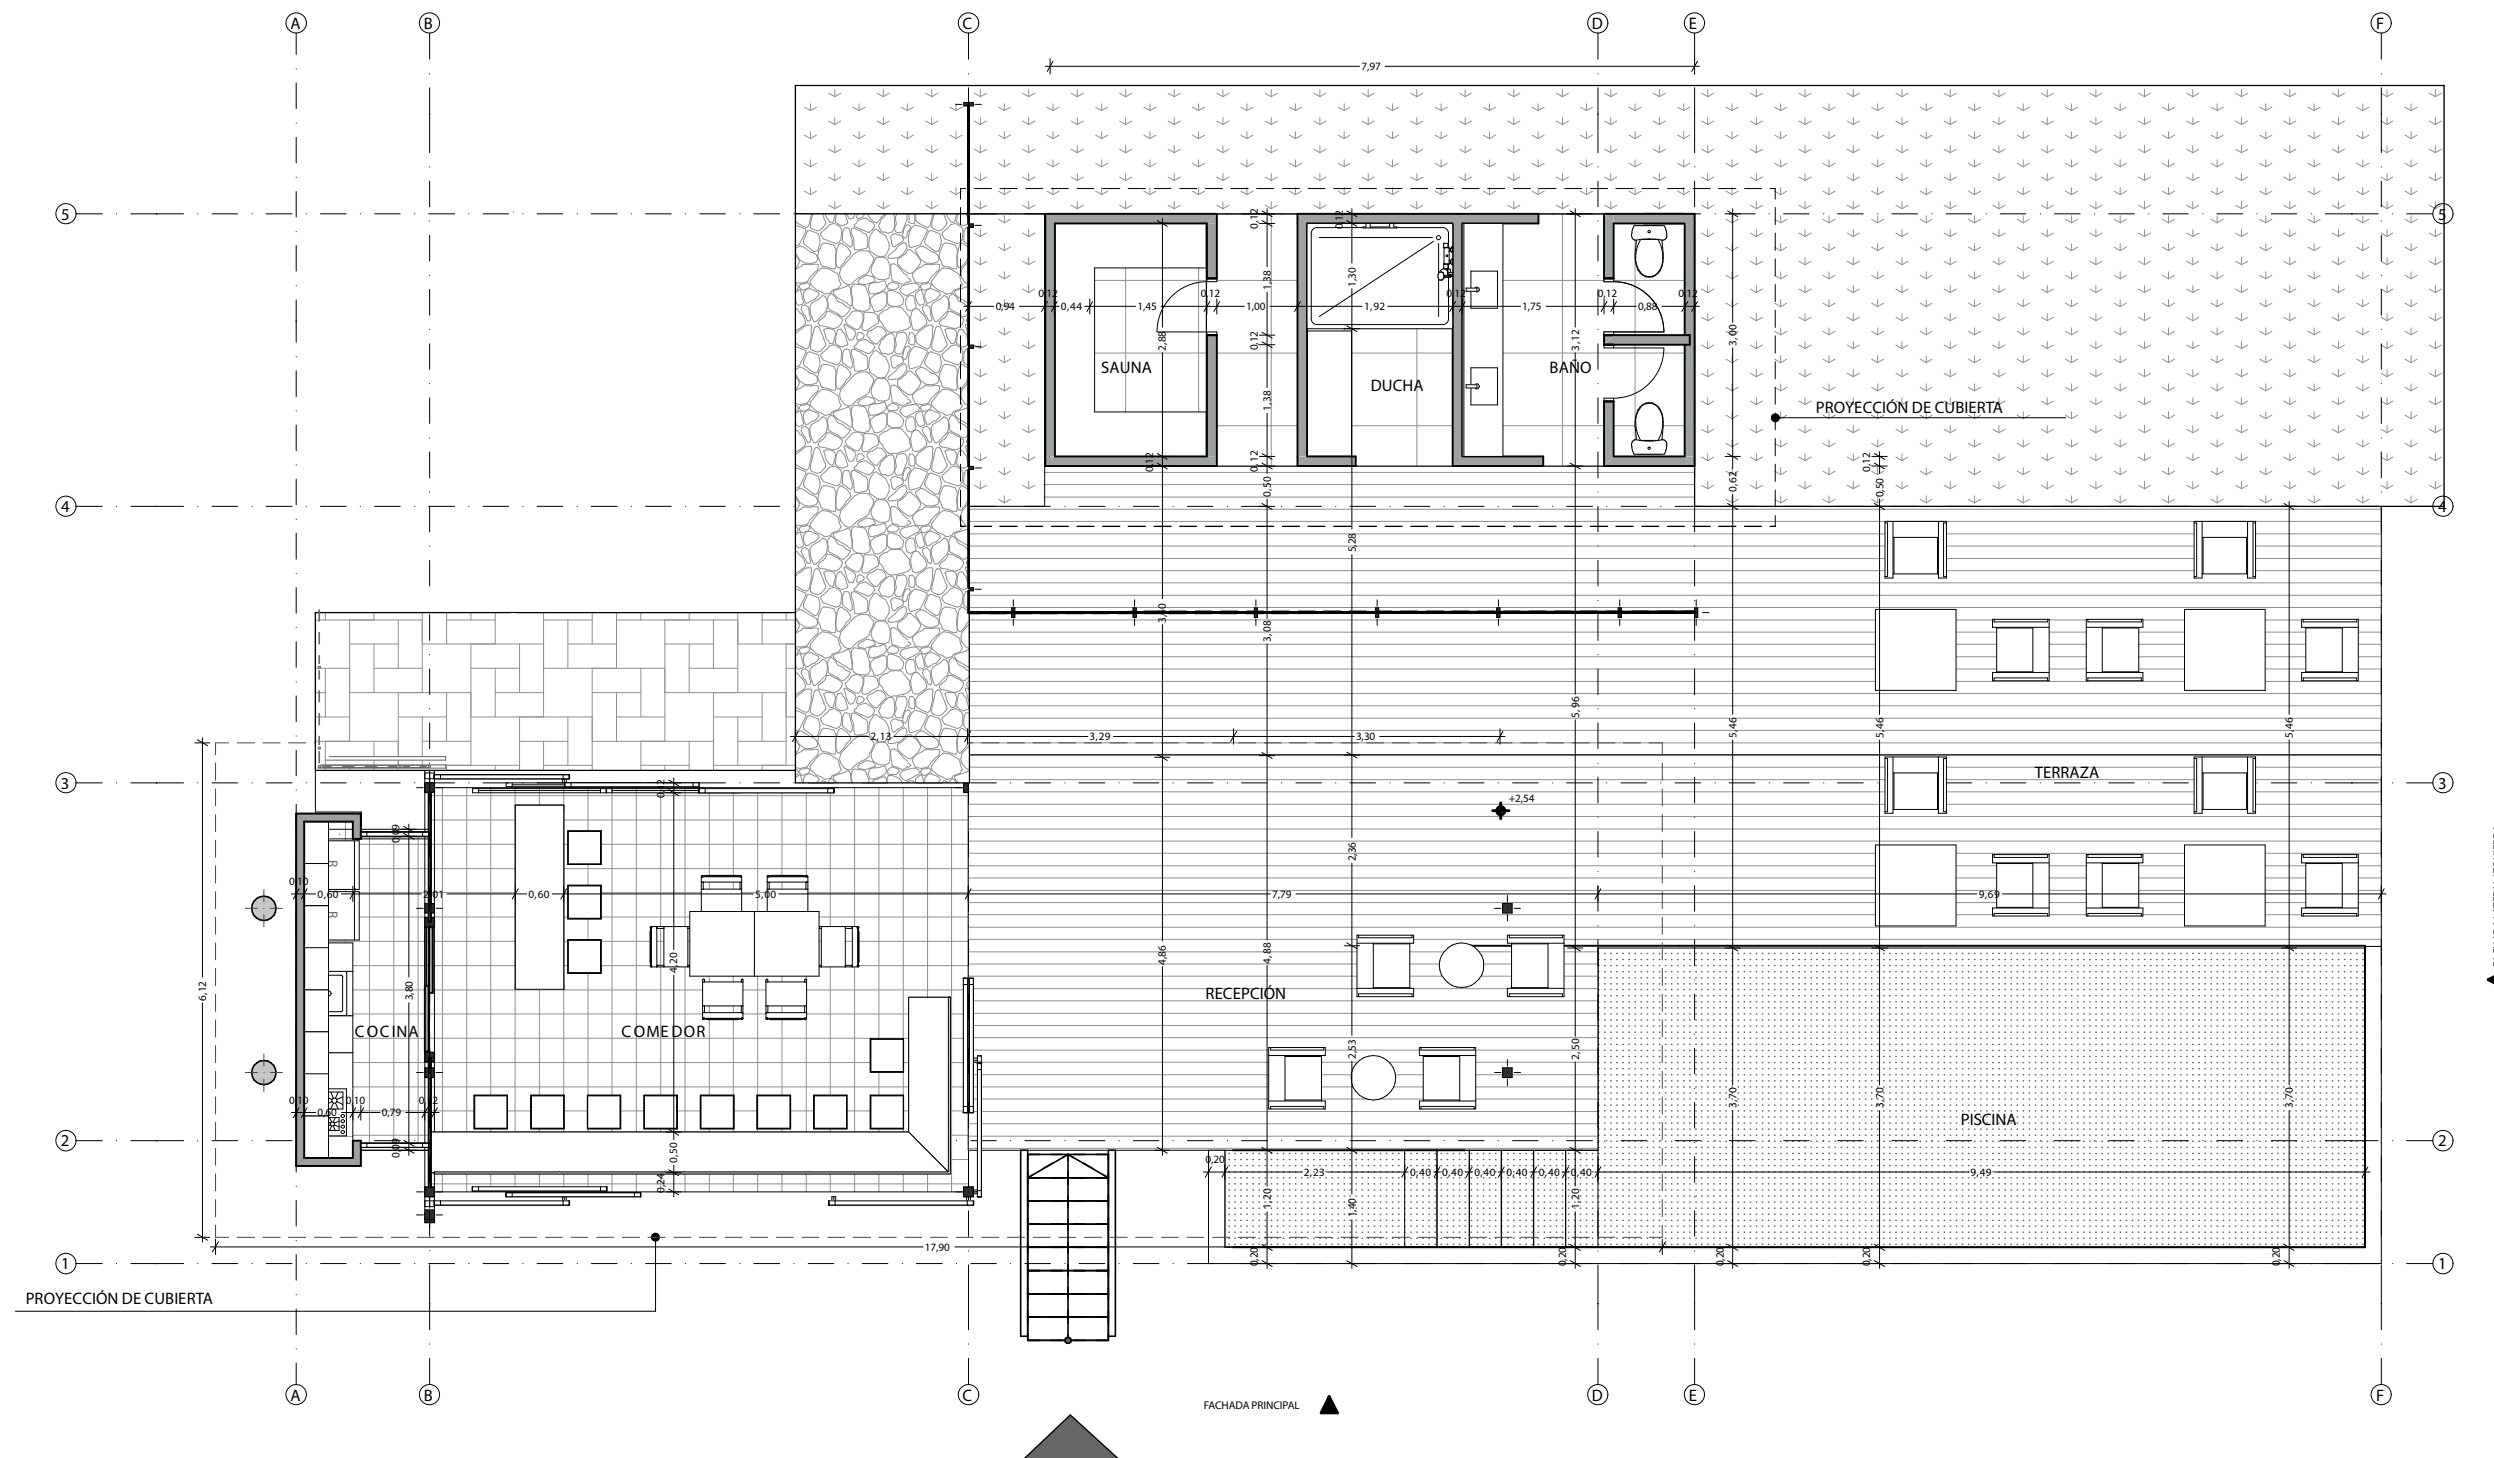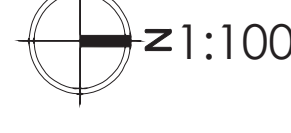


FACHADA LATERAL DERECHA RECEPCIÓN

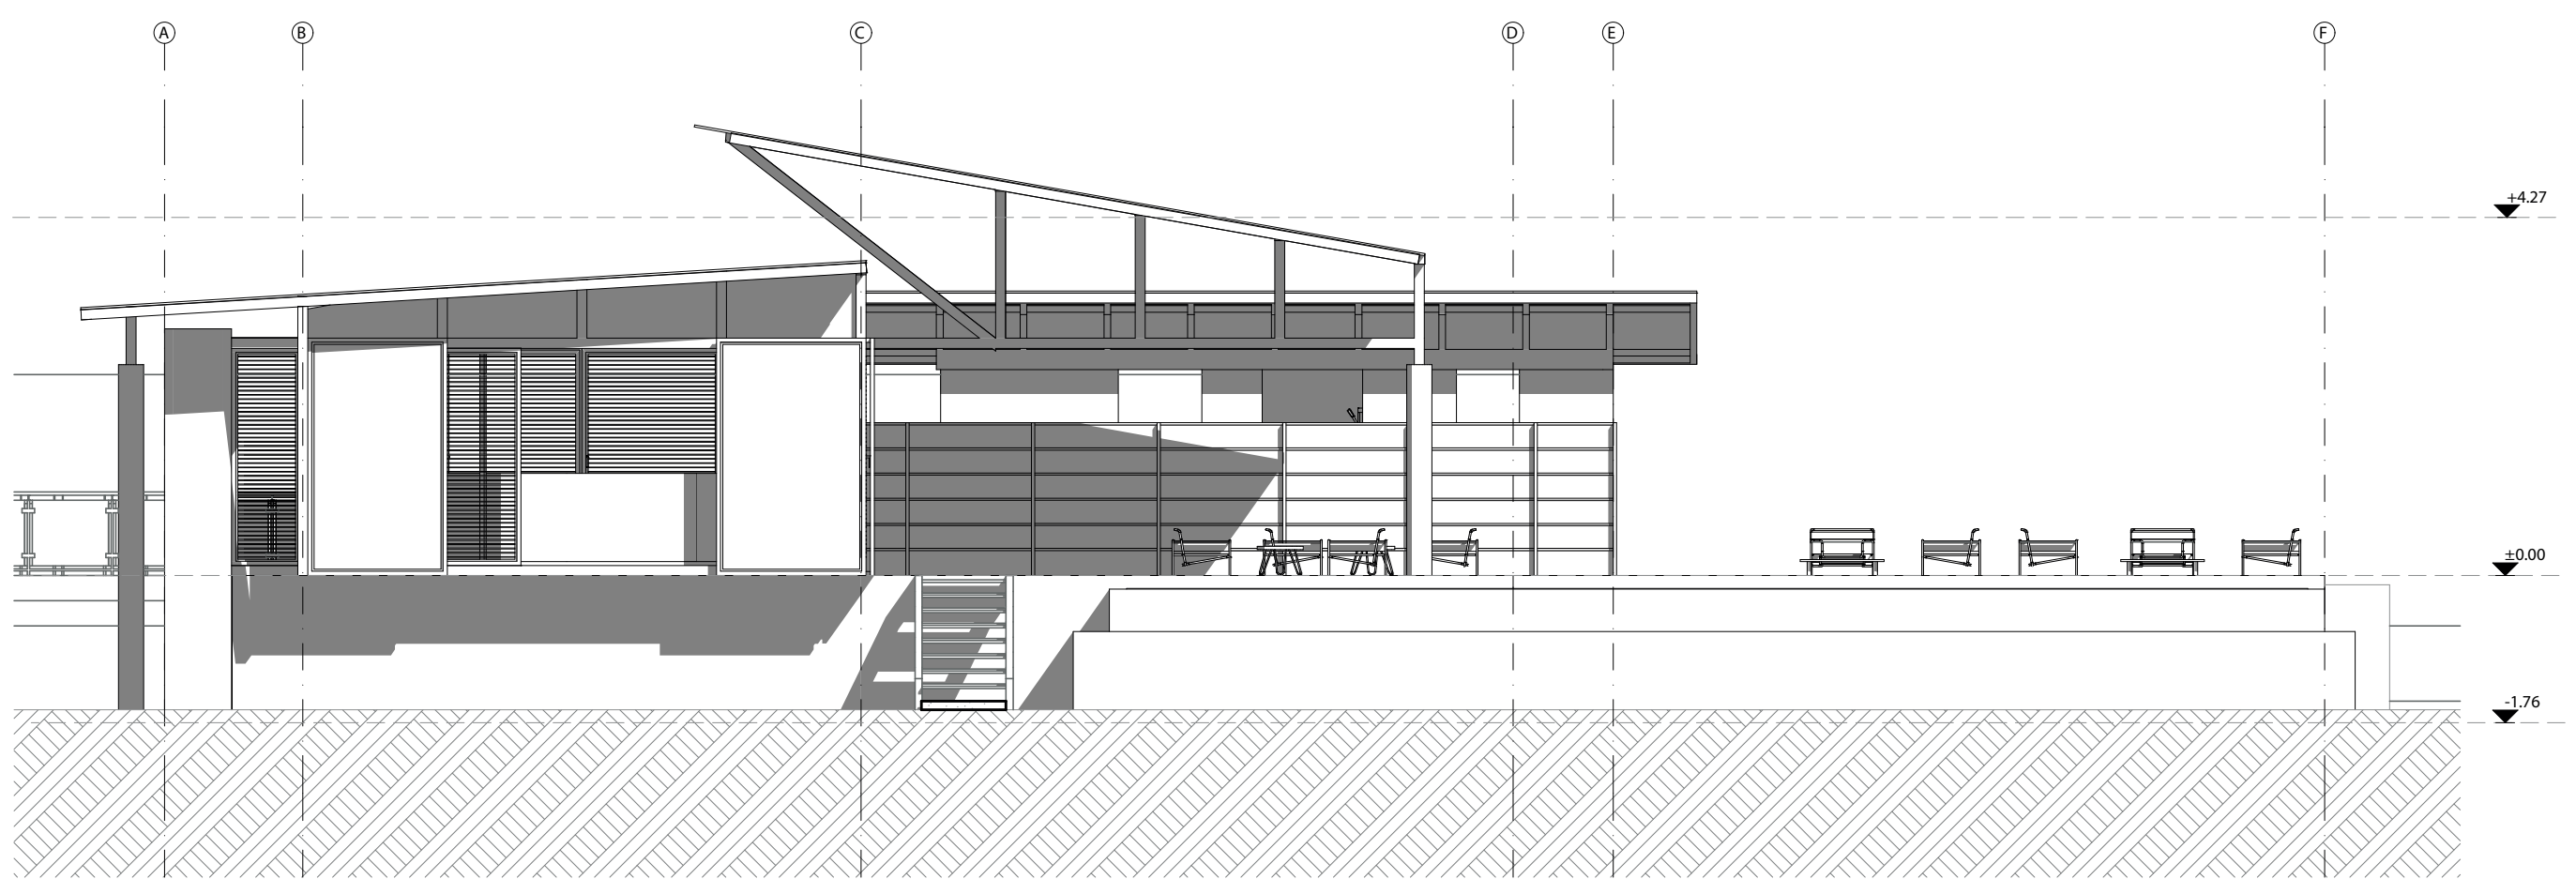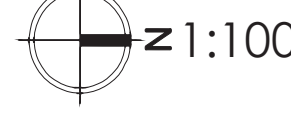



FACHADA FRONTAL RECEPCIÓN

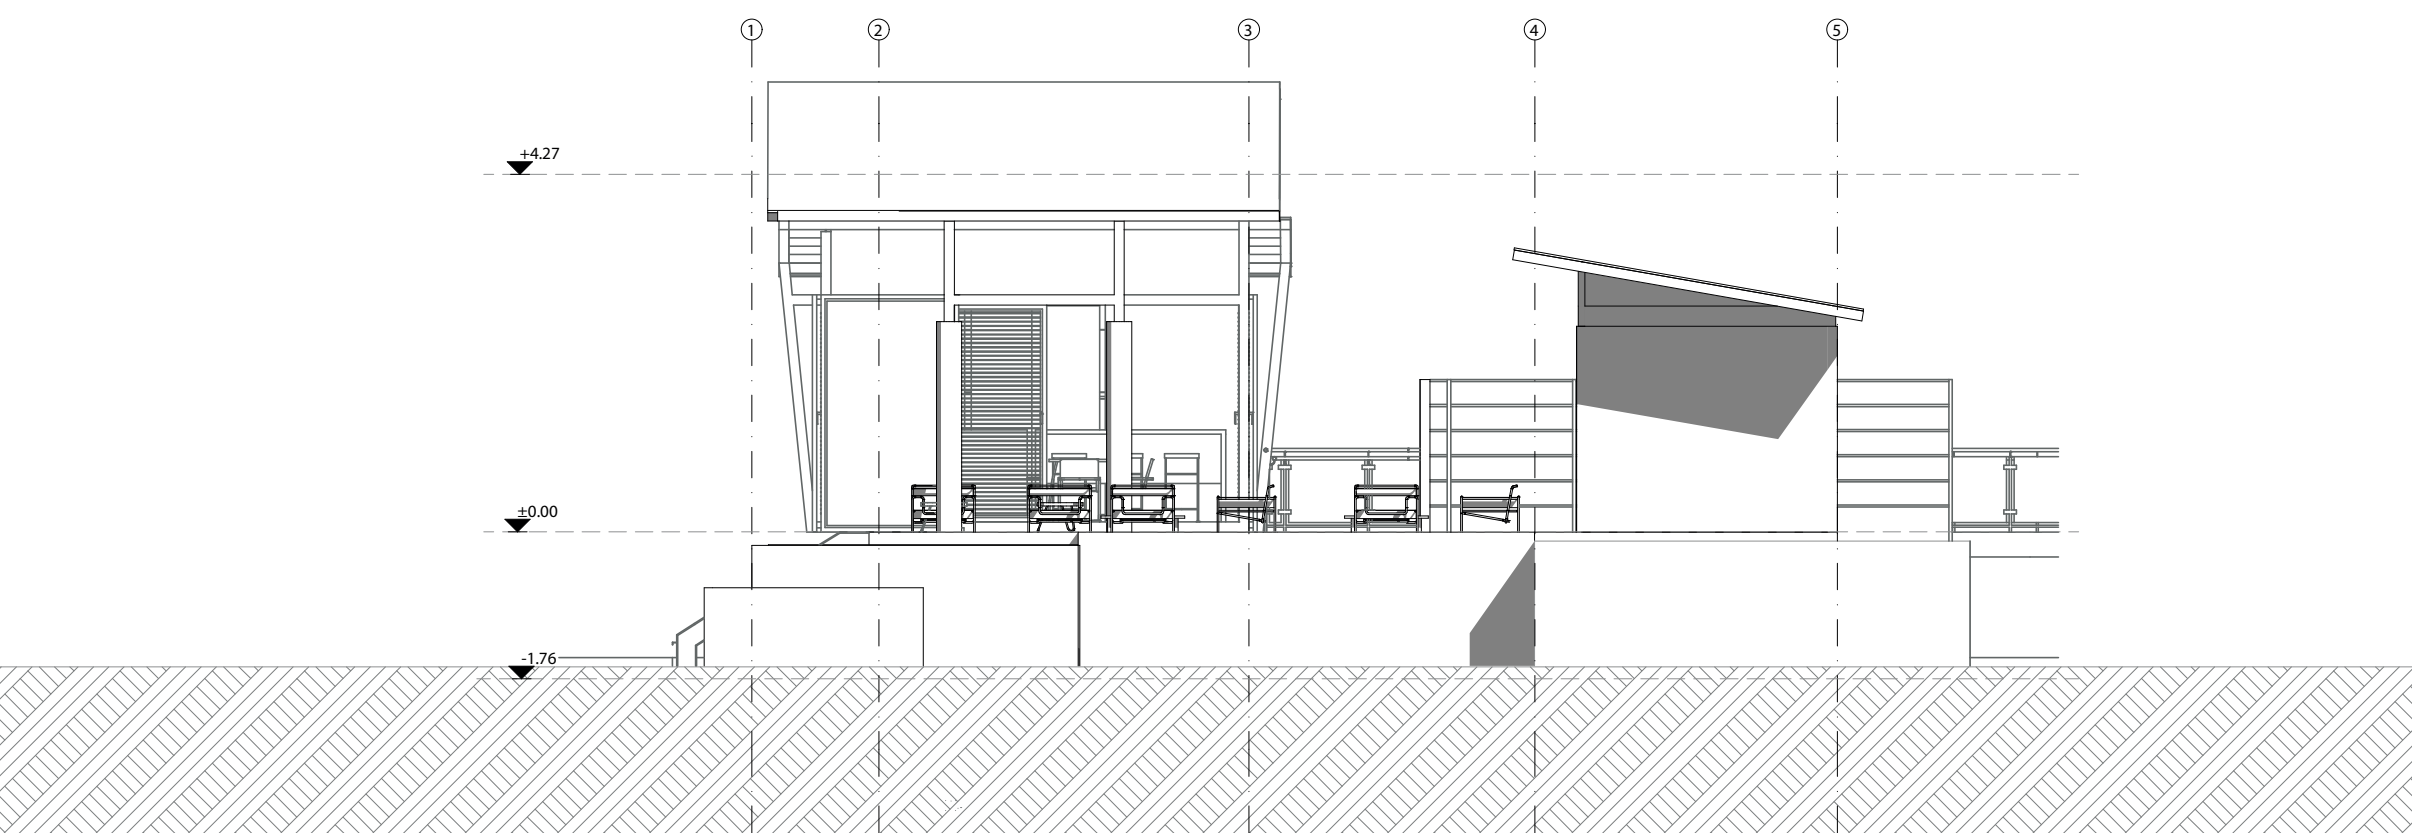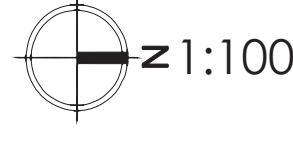






FACHADA POSTERIOR CABAÑA

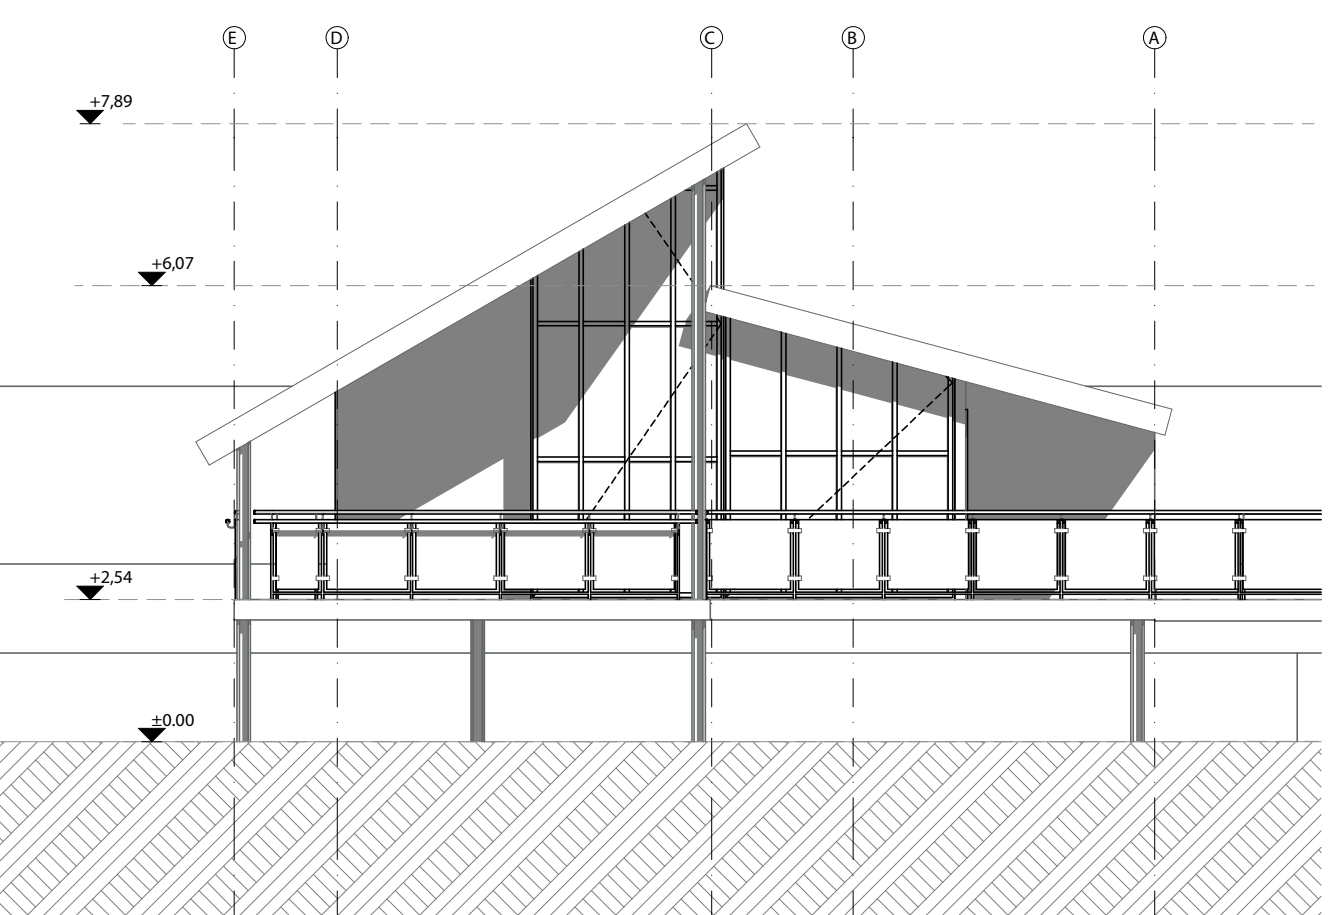


FACHADA FRONTAL CABAÑA

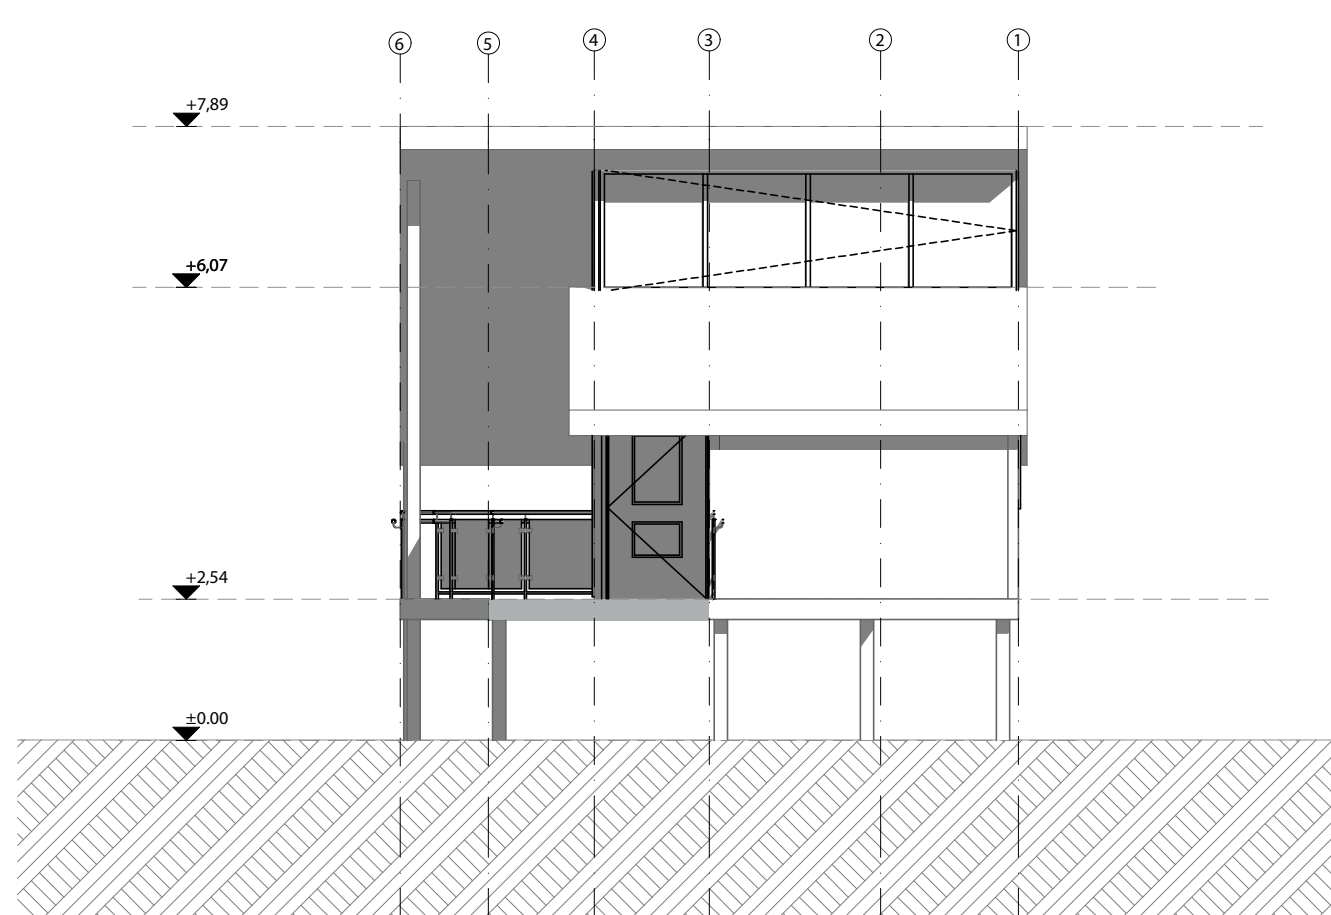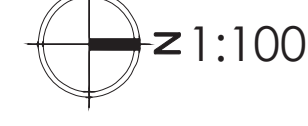




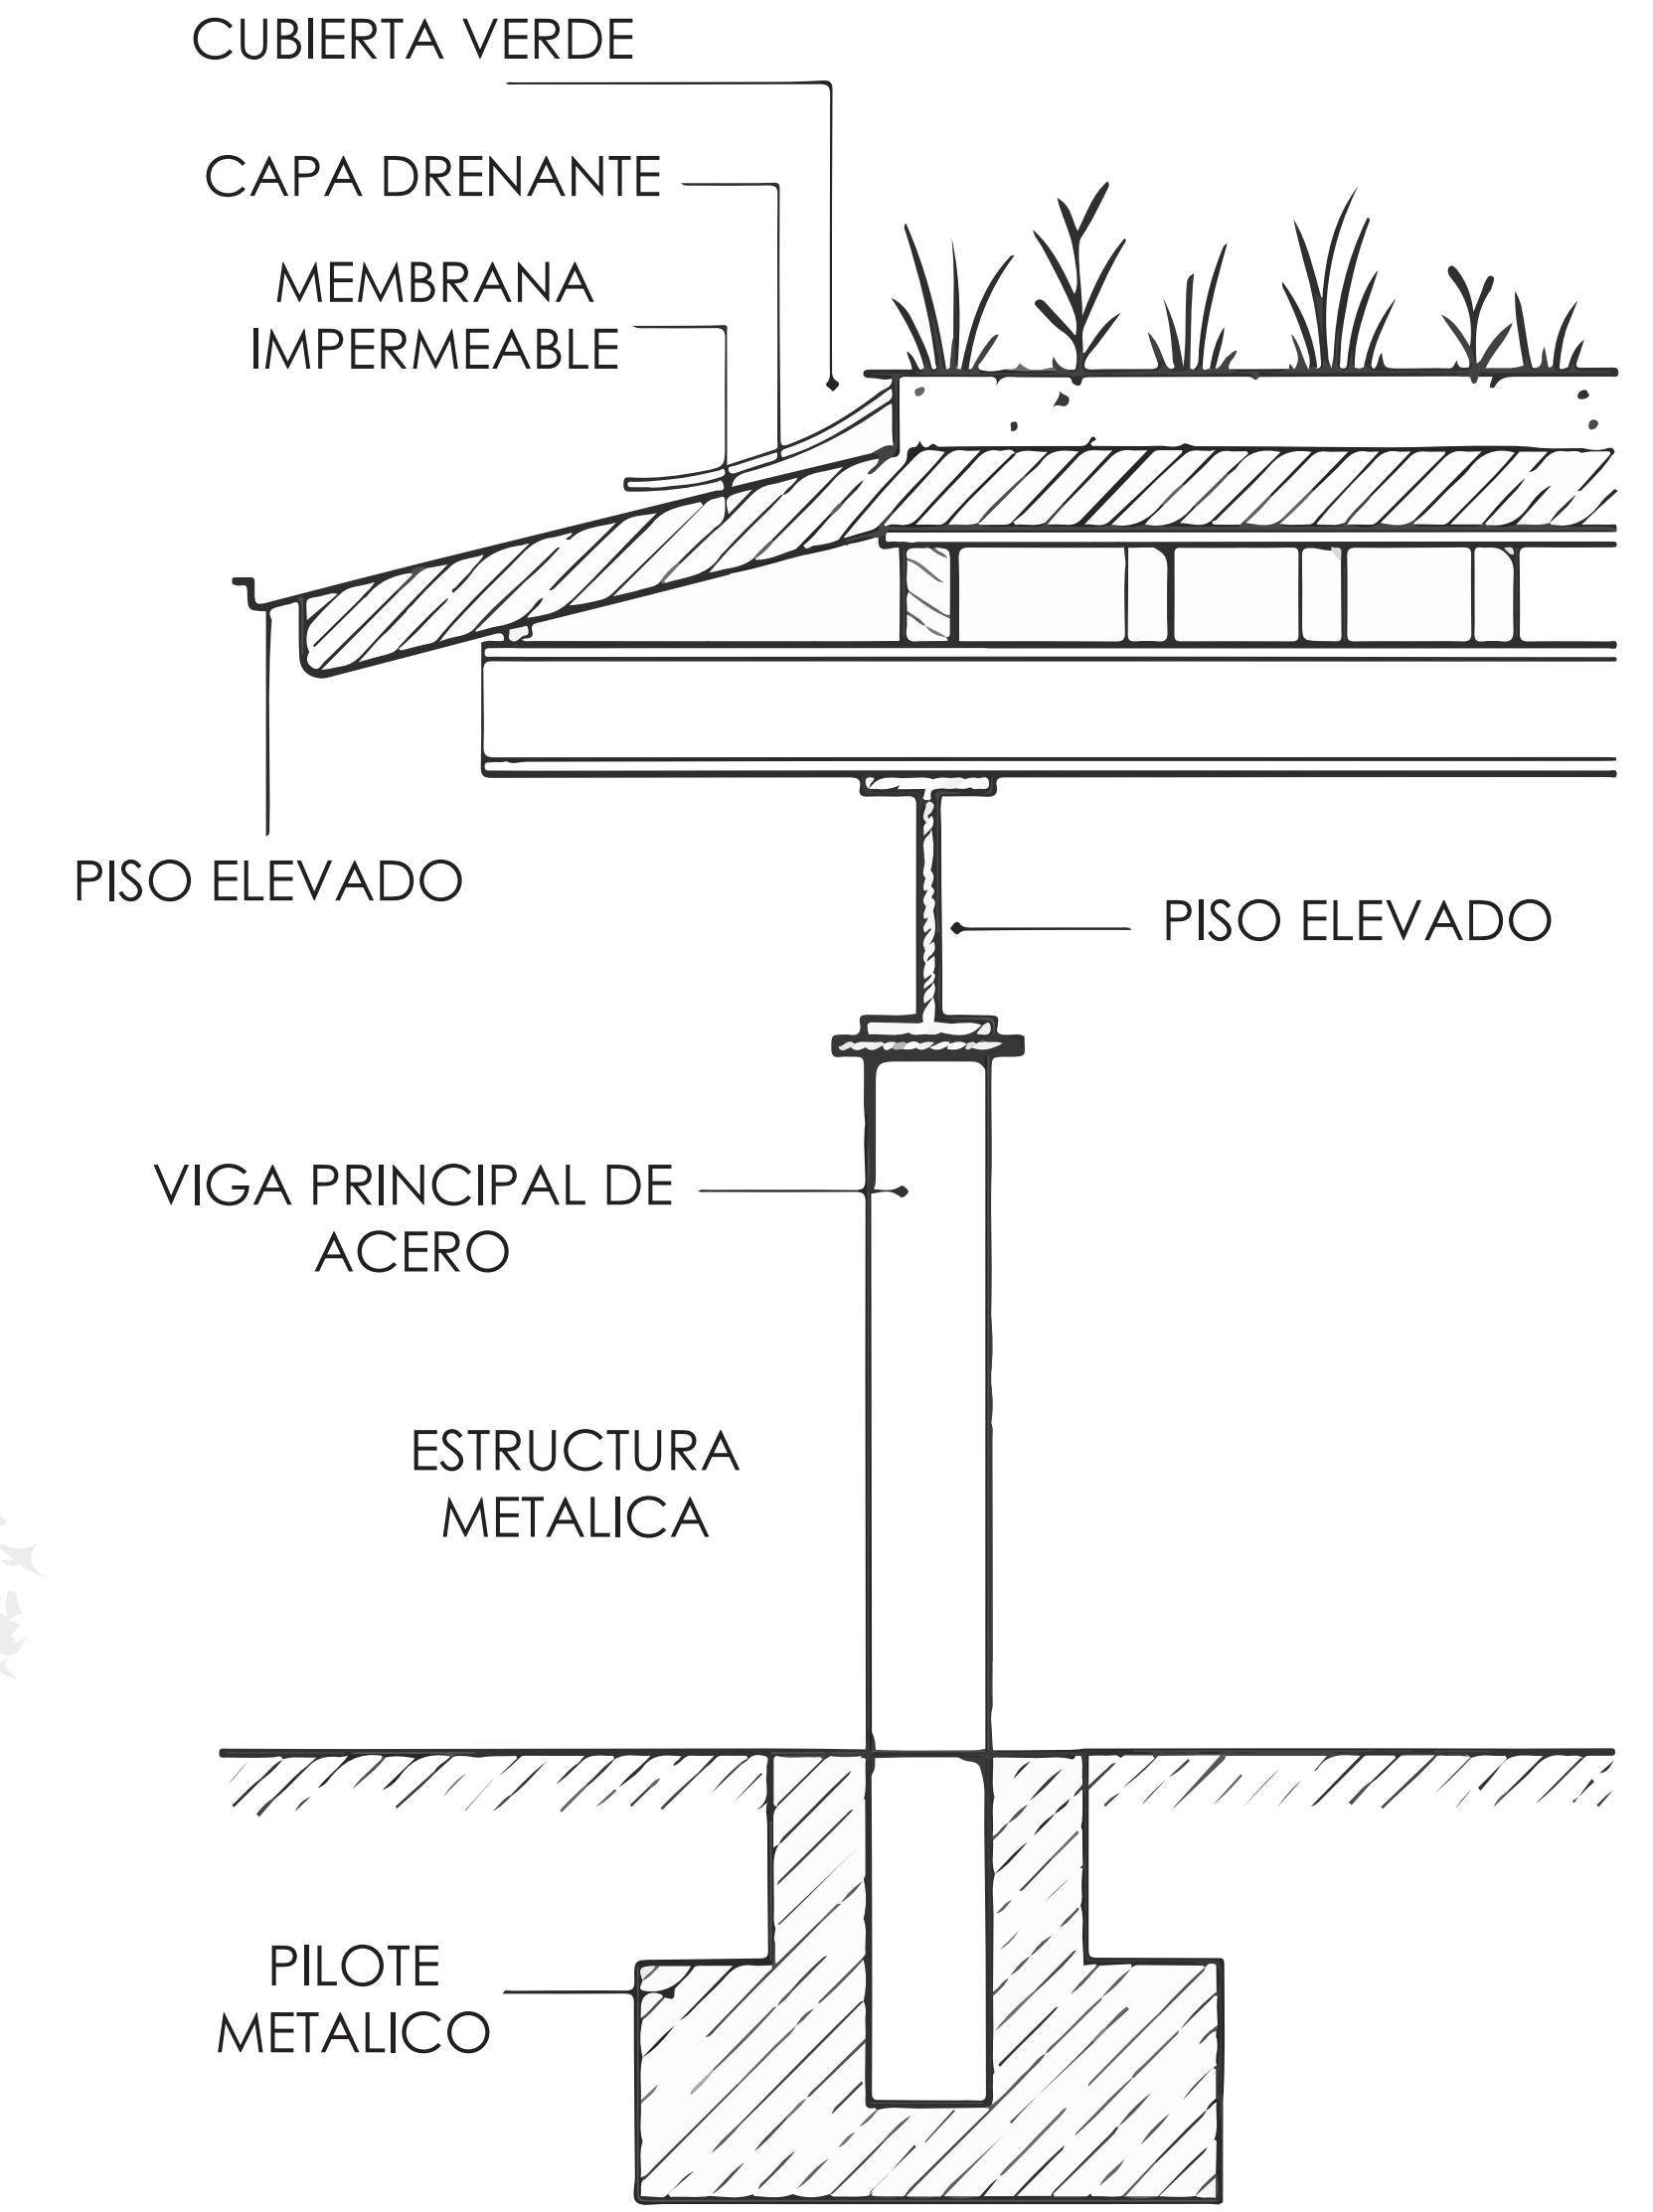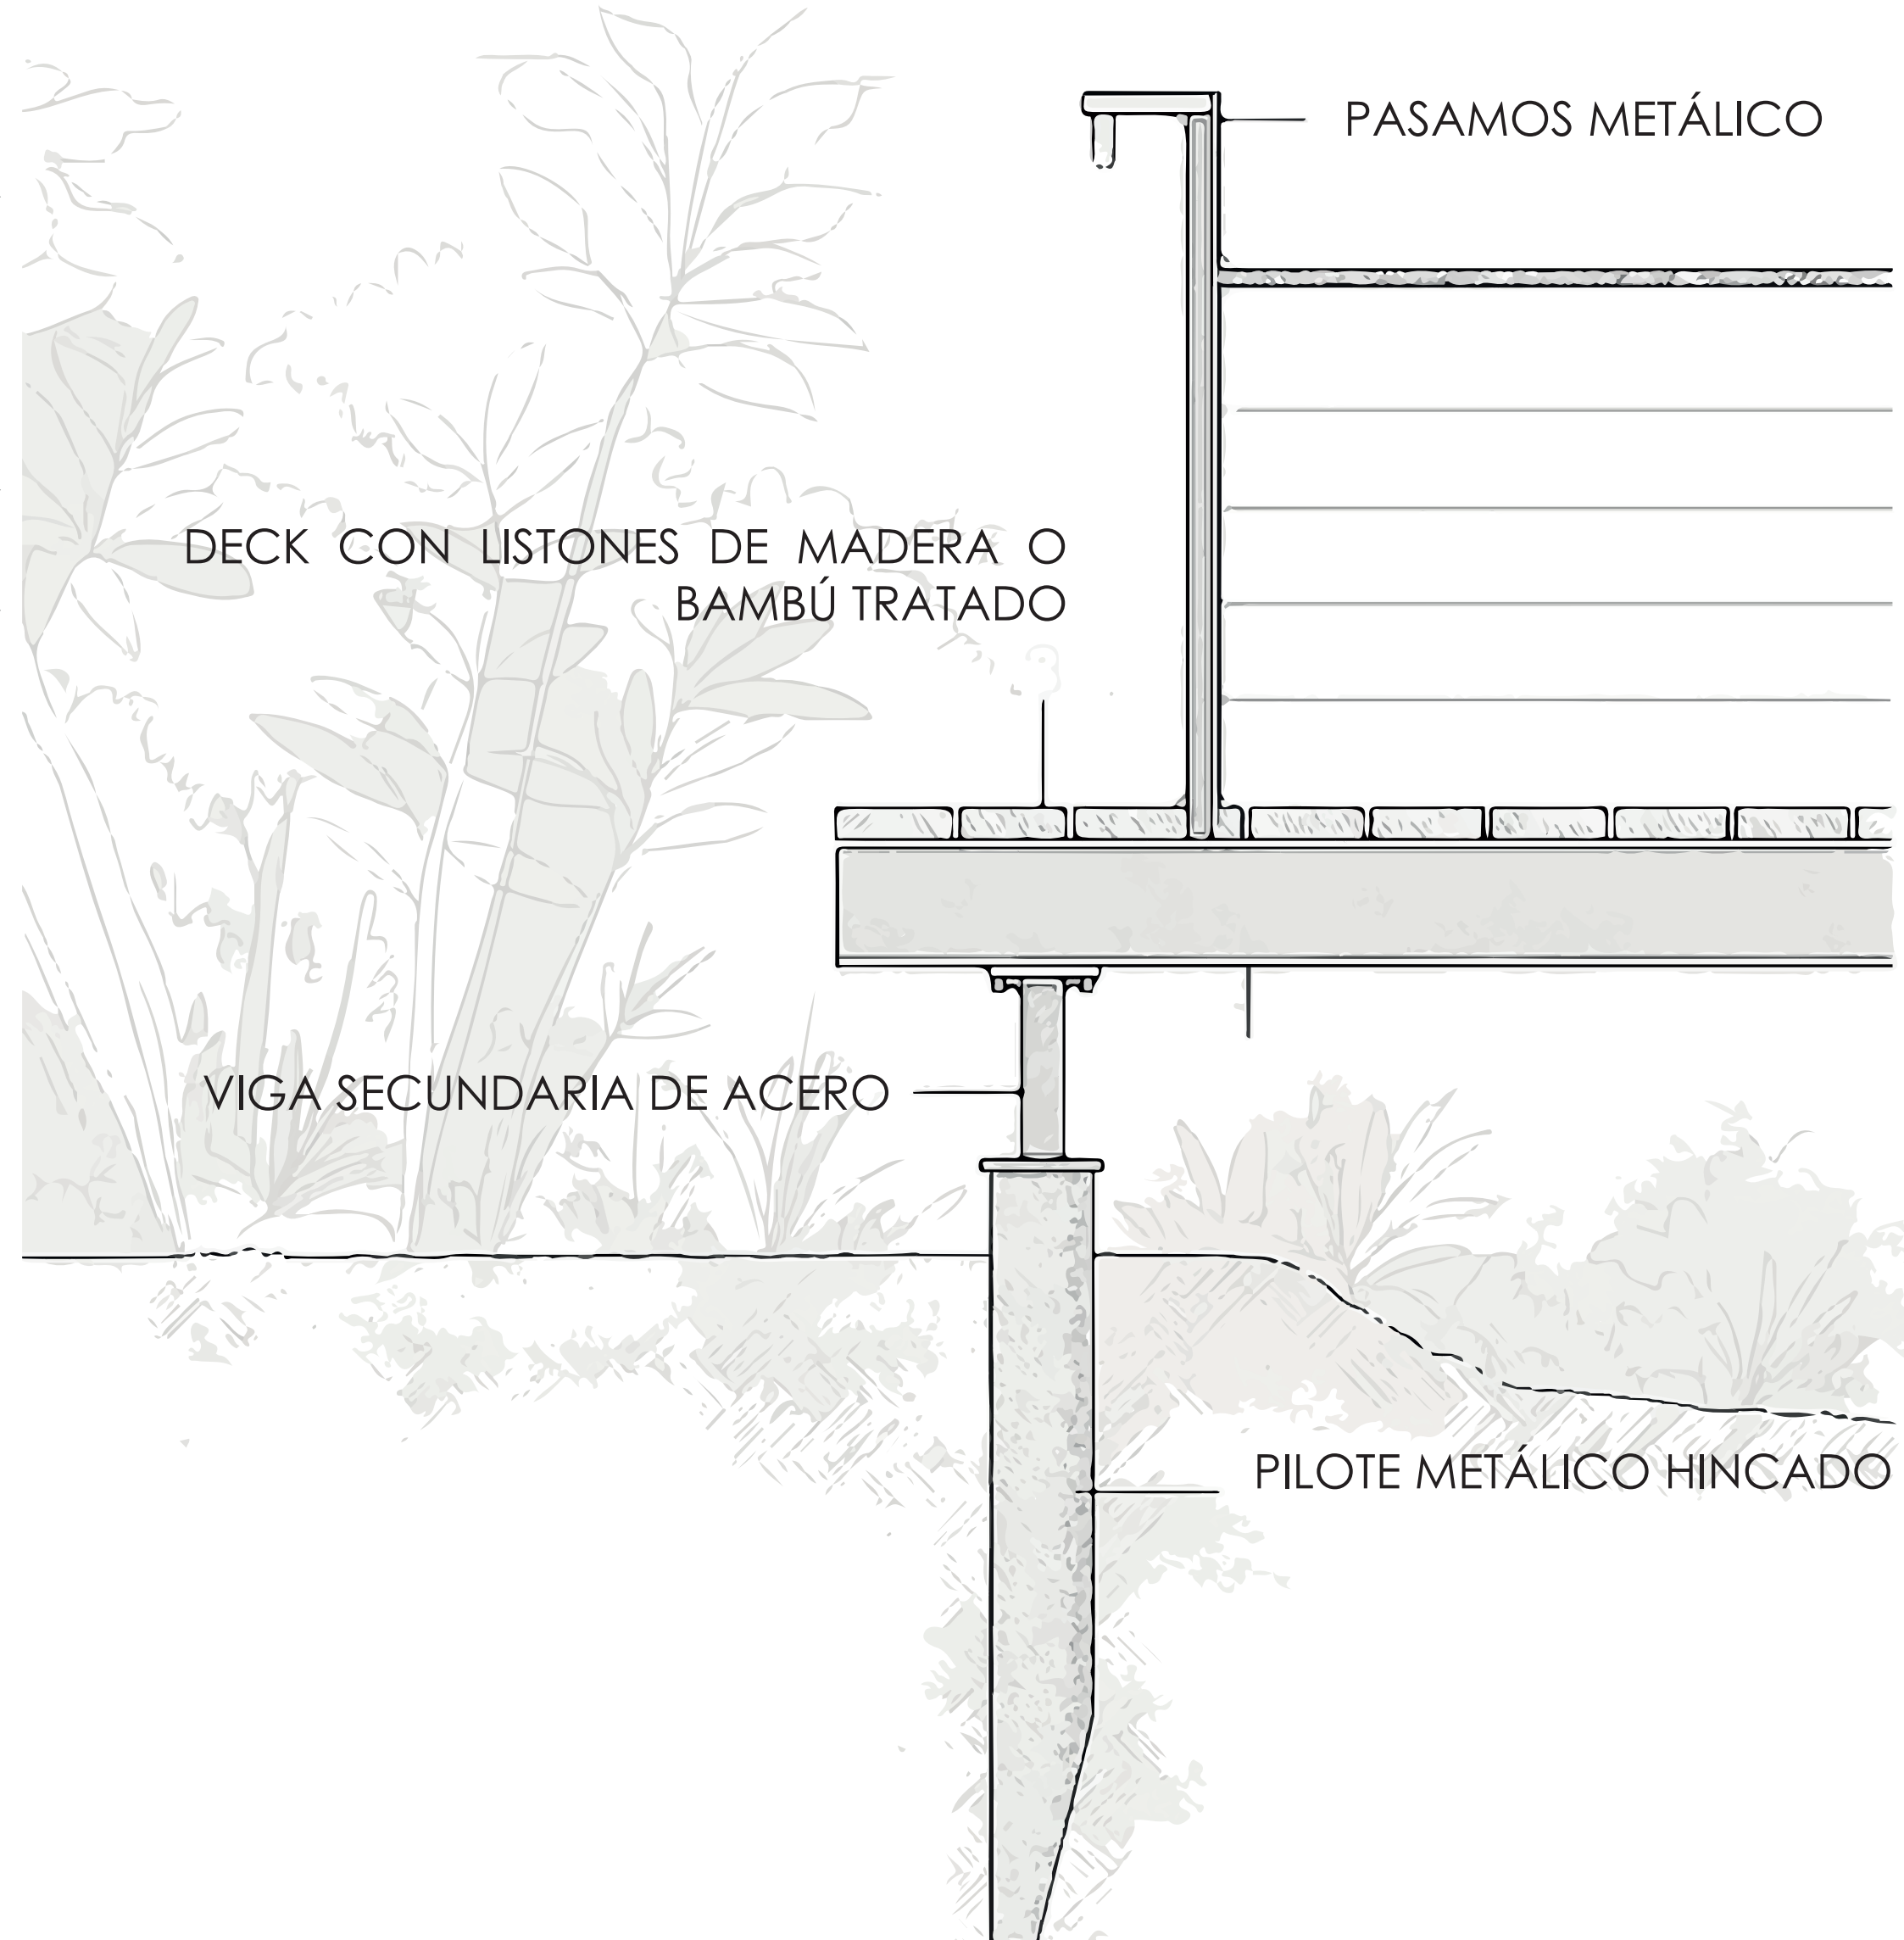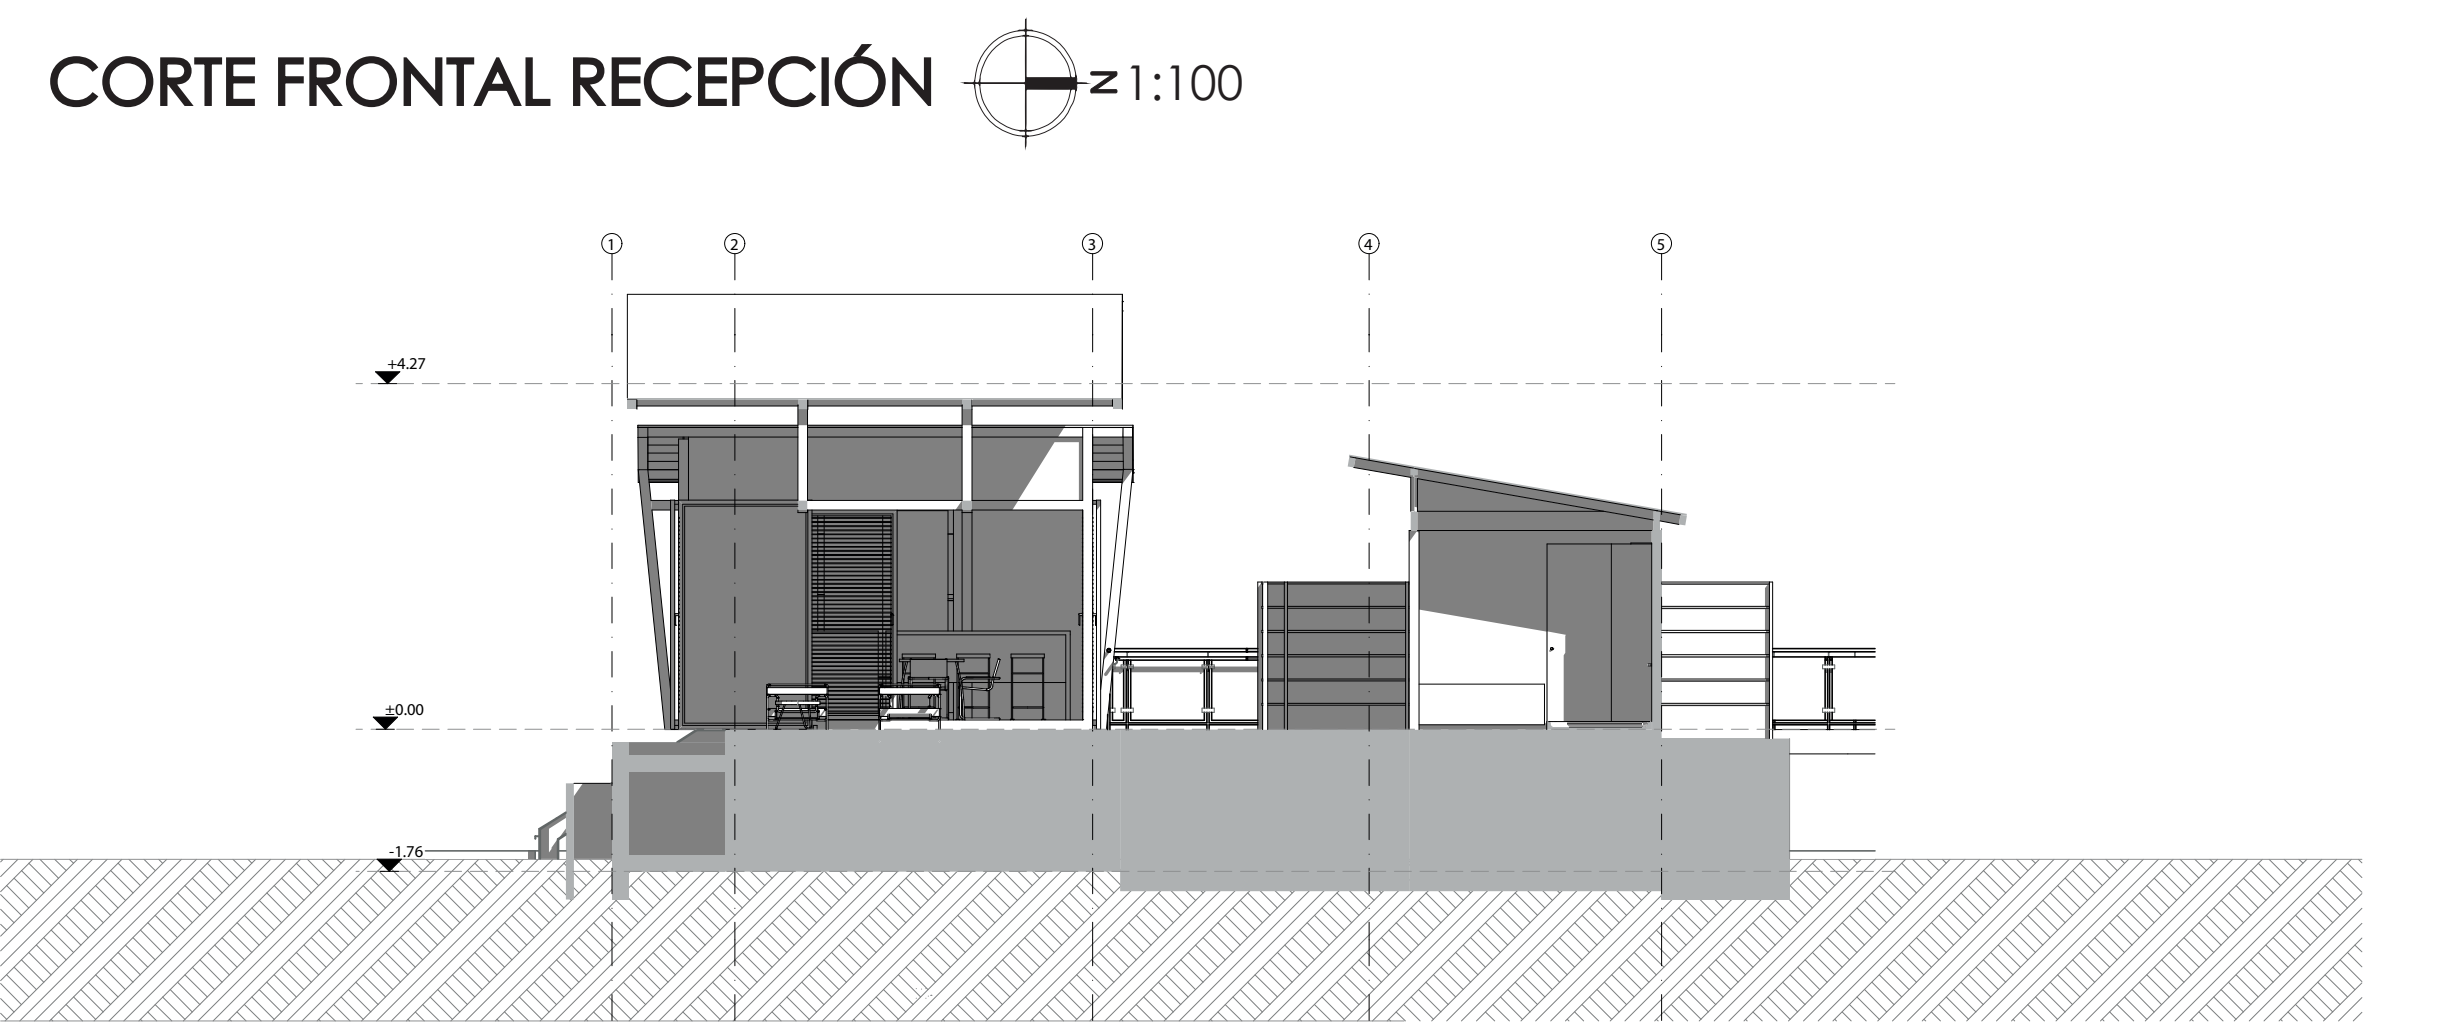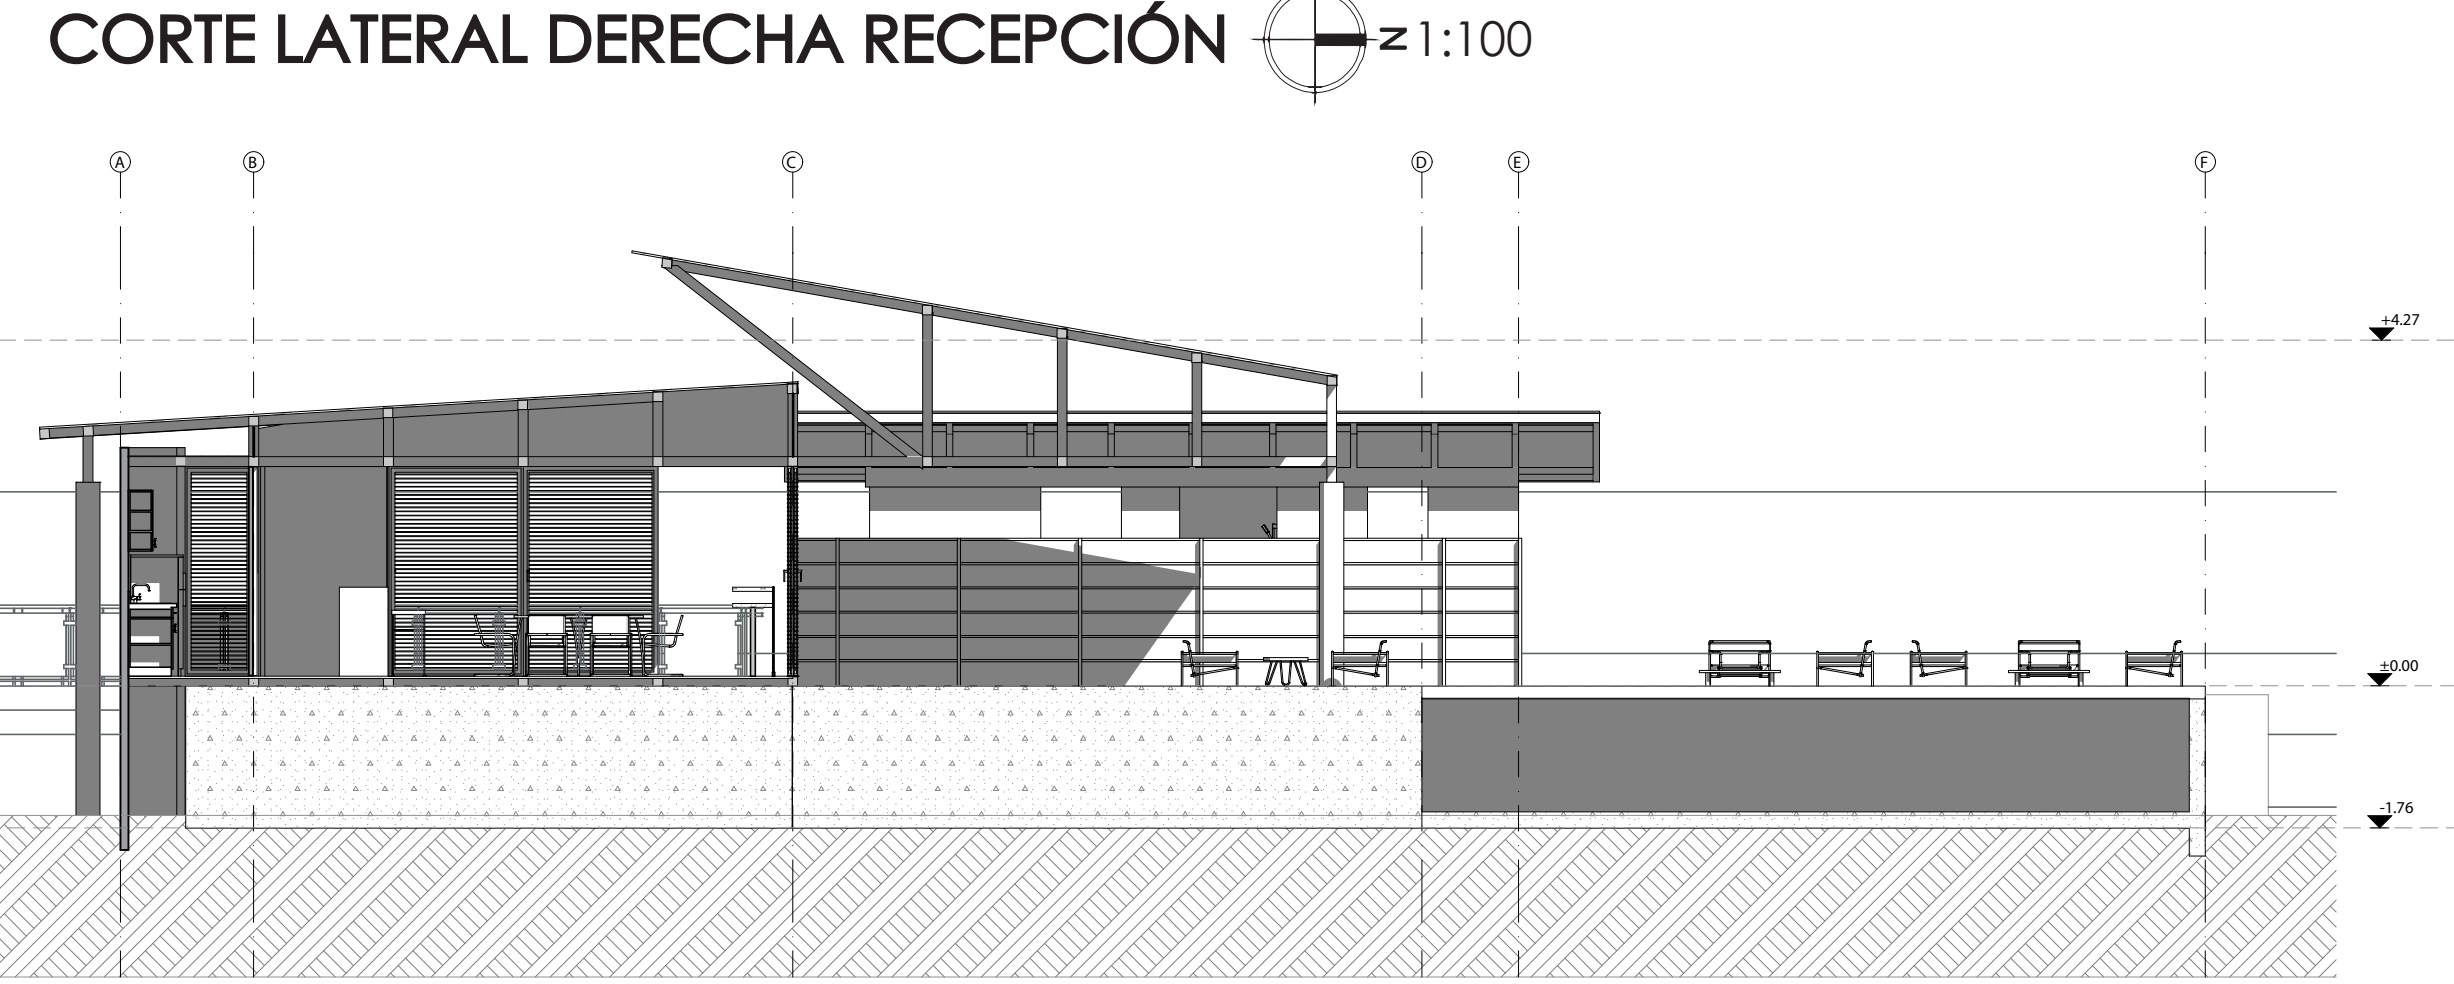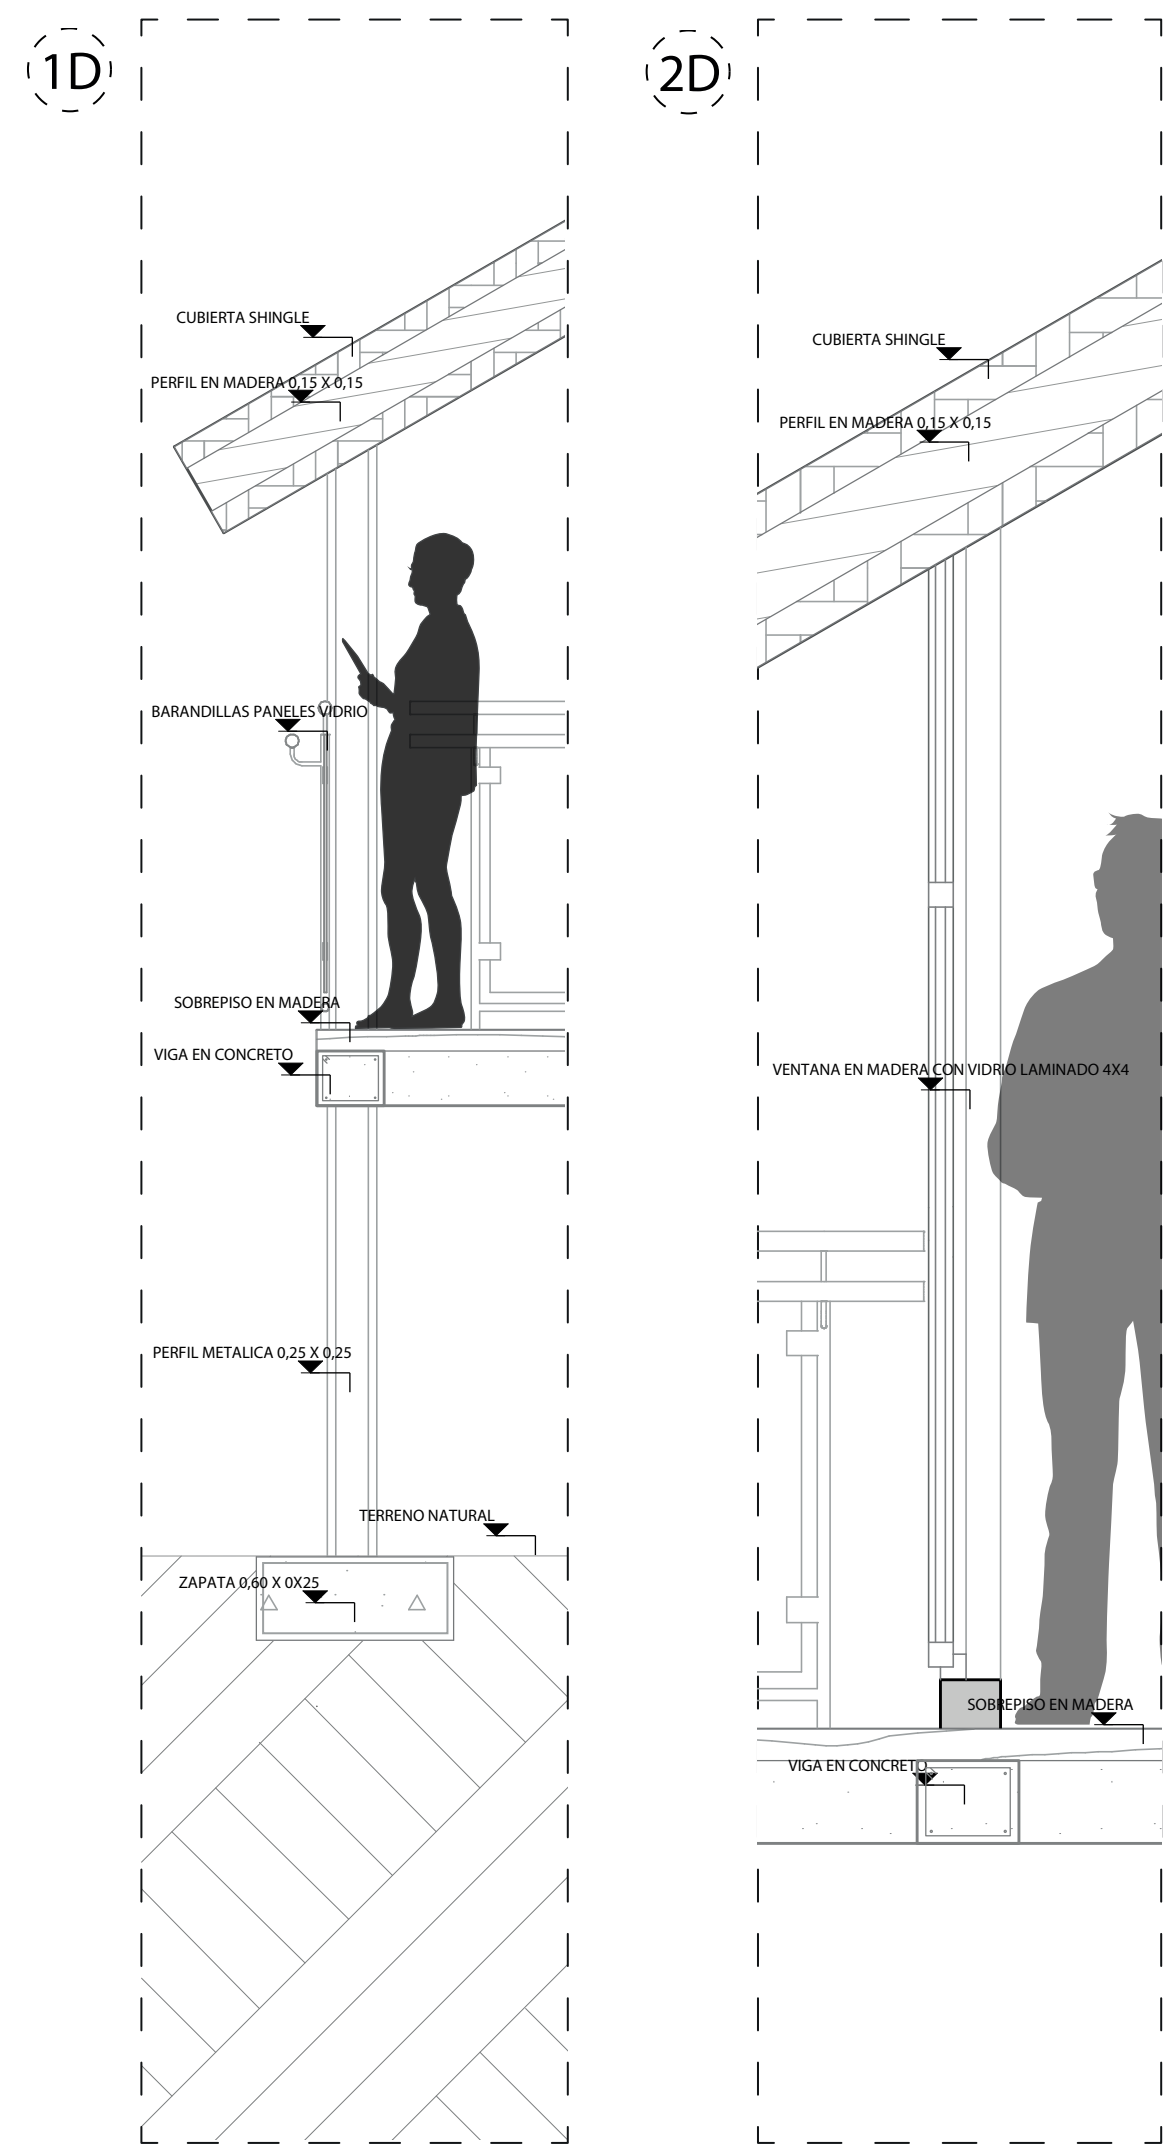

DETALLE DE SOLUCIÓN SOSTENIBLE

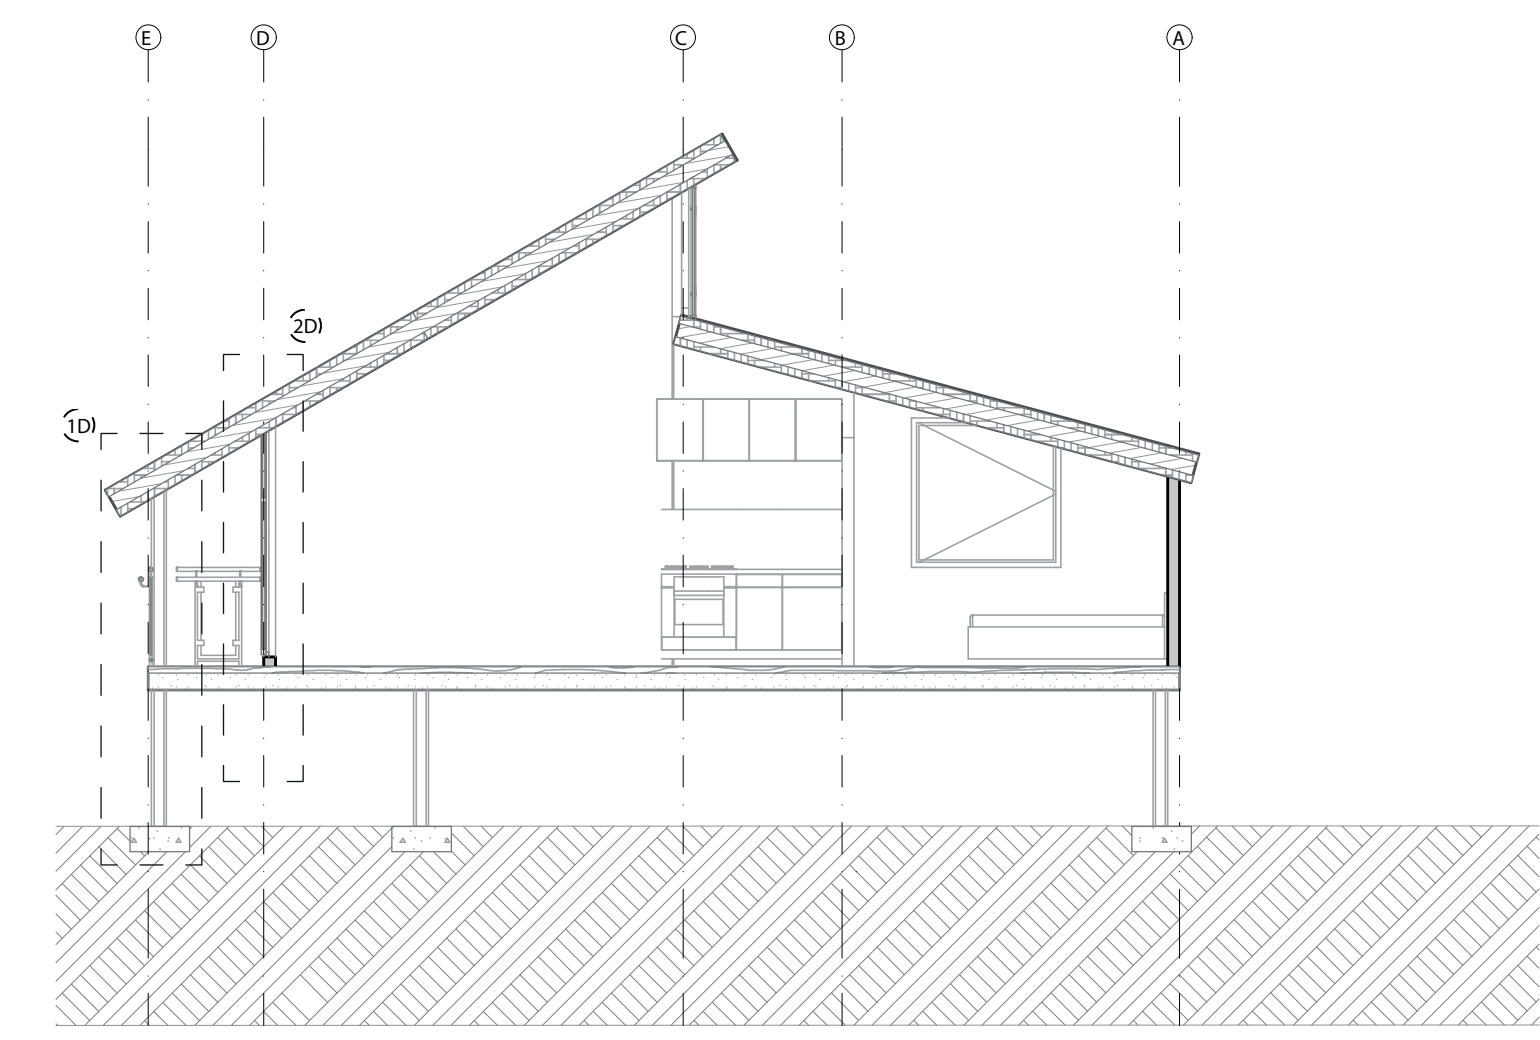

CORTE DETALLE CABAÑA

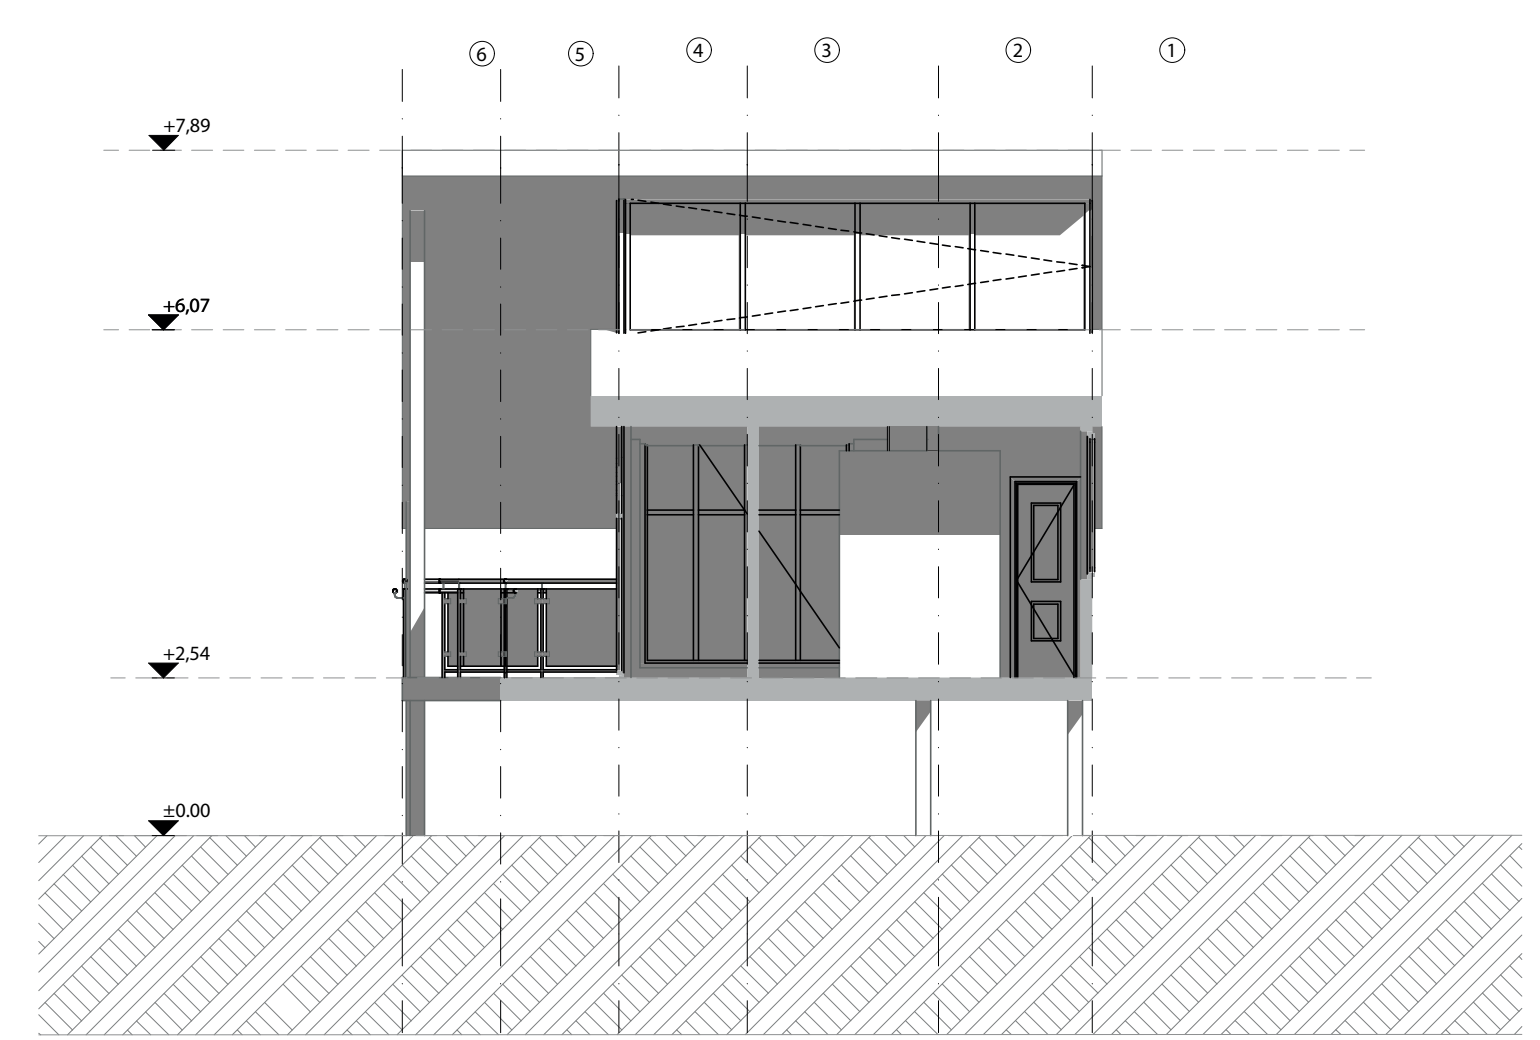

CORTE FRONTAL CABAÑA

