



Planta primer nivel

CARRERA 12

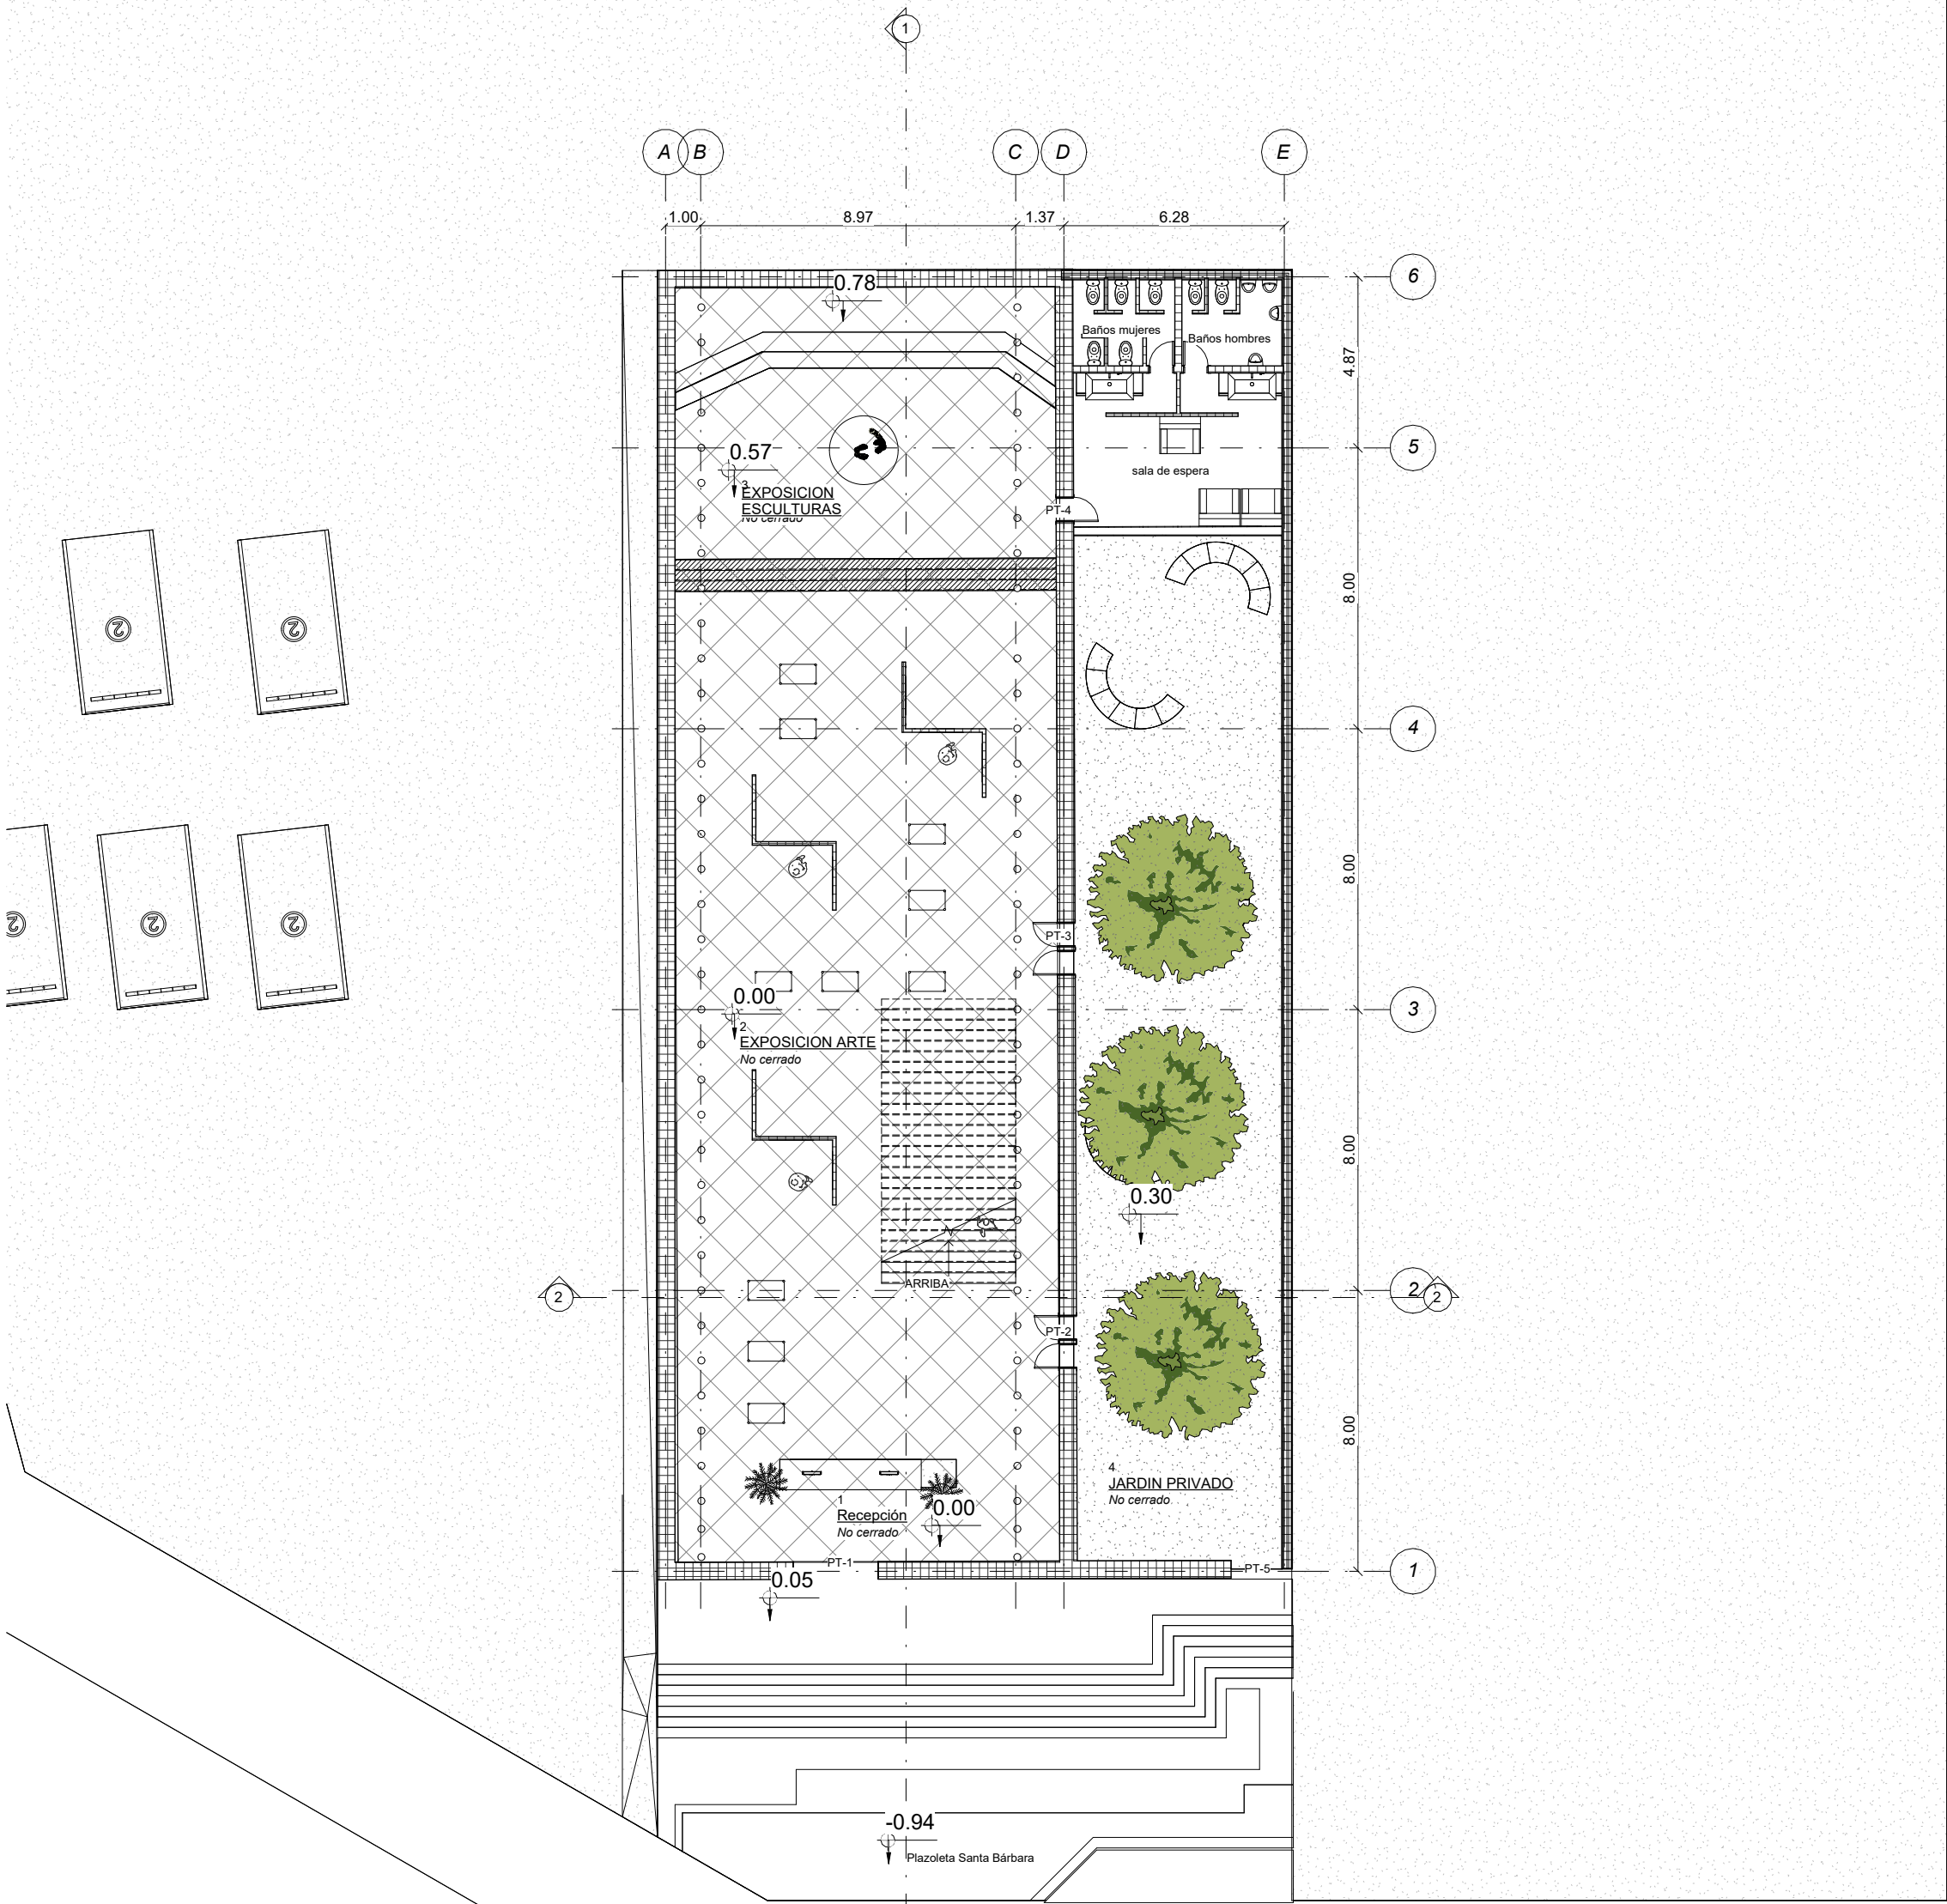

Planta segundo nivel

CARRERA 12

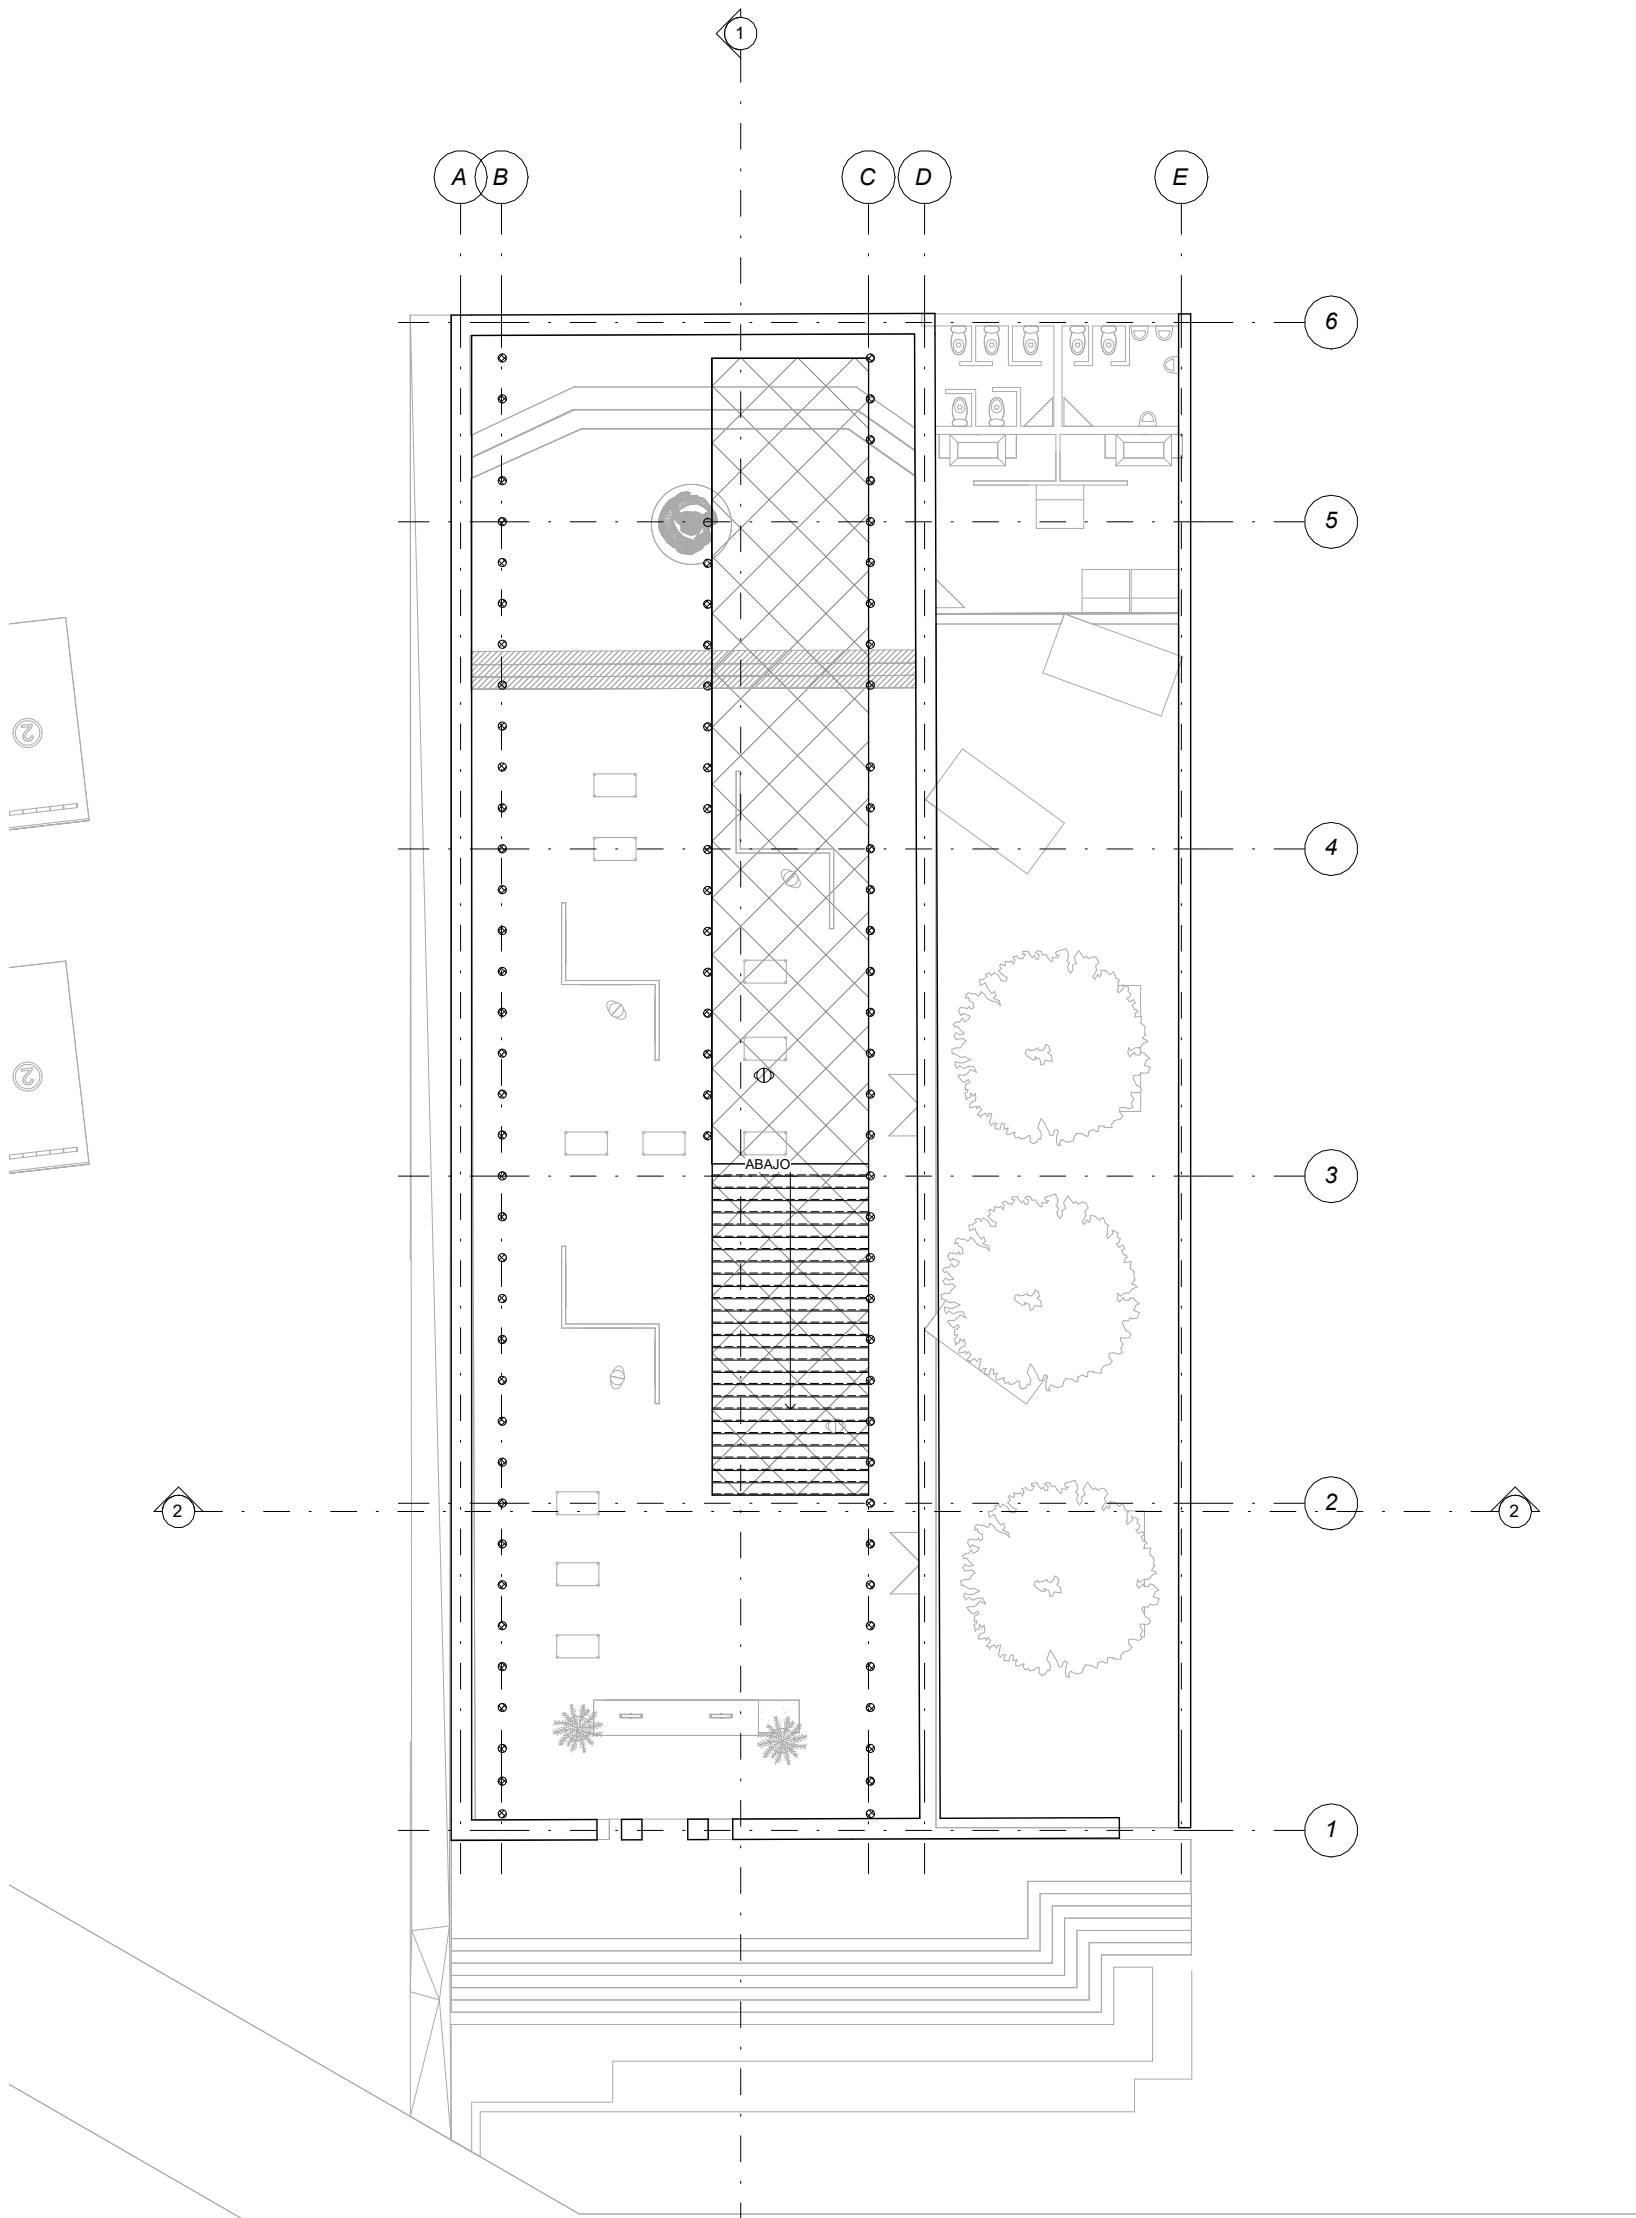




UNIVERSIDAD
Piloto
DE COLOMBIA

Estudiante: Sofia Alejandra Cortes Torres
Profesor: Fabian Sanchez Giraldo

Contiene:
Planta nivel 1
Planta nivel 2

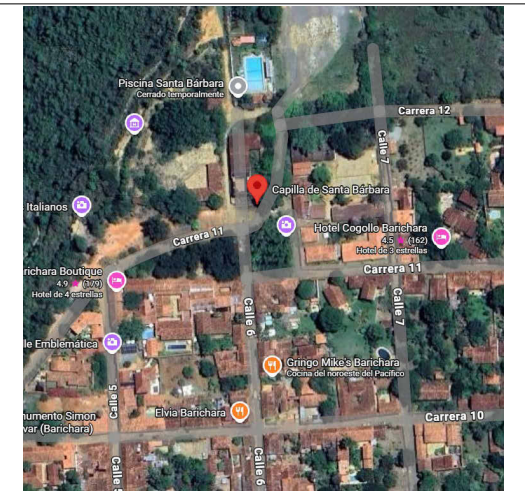

OBSERVACIONES

OBSERVACIONES


RESTAURACION

OBSERVACIONES

PLANTAS
NIVEL 1 Y 2



Fecha 01 Junio 2026

Dibujado por Sofia Alejandra Cortes Torres

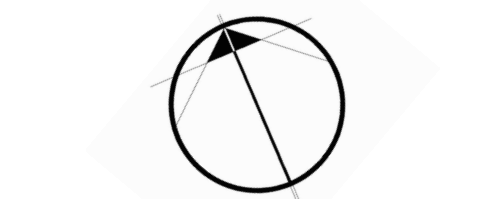


ARQ-001

Escala 1 : 100

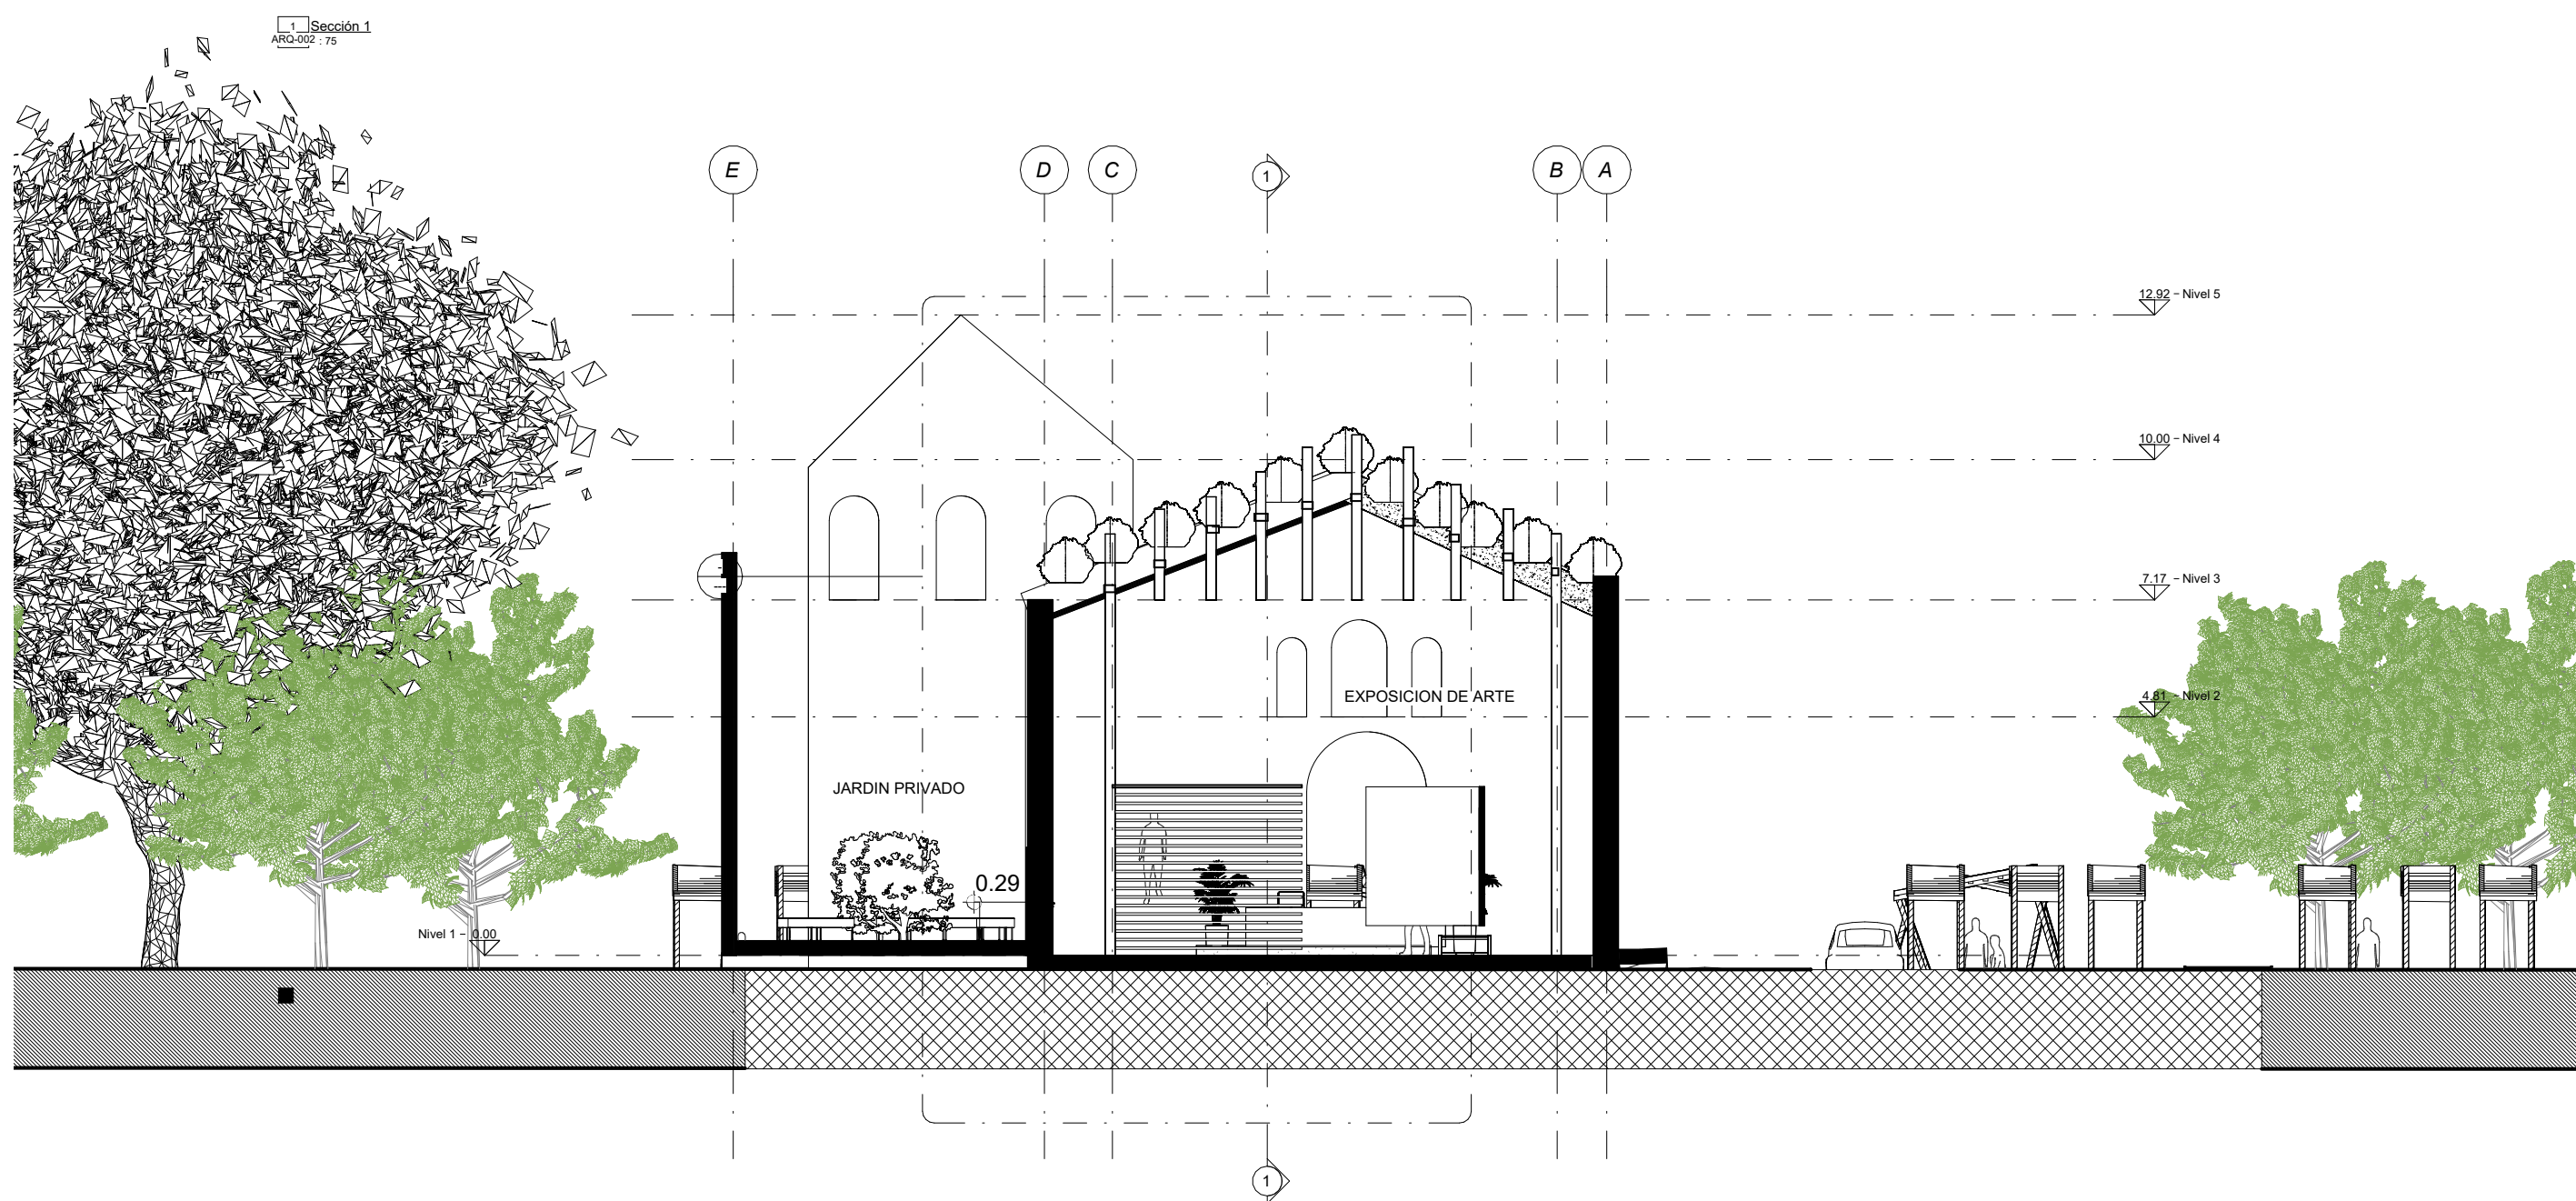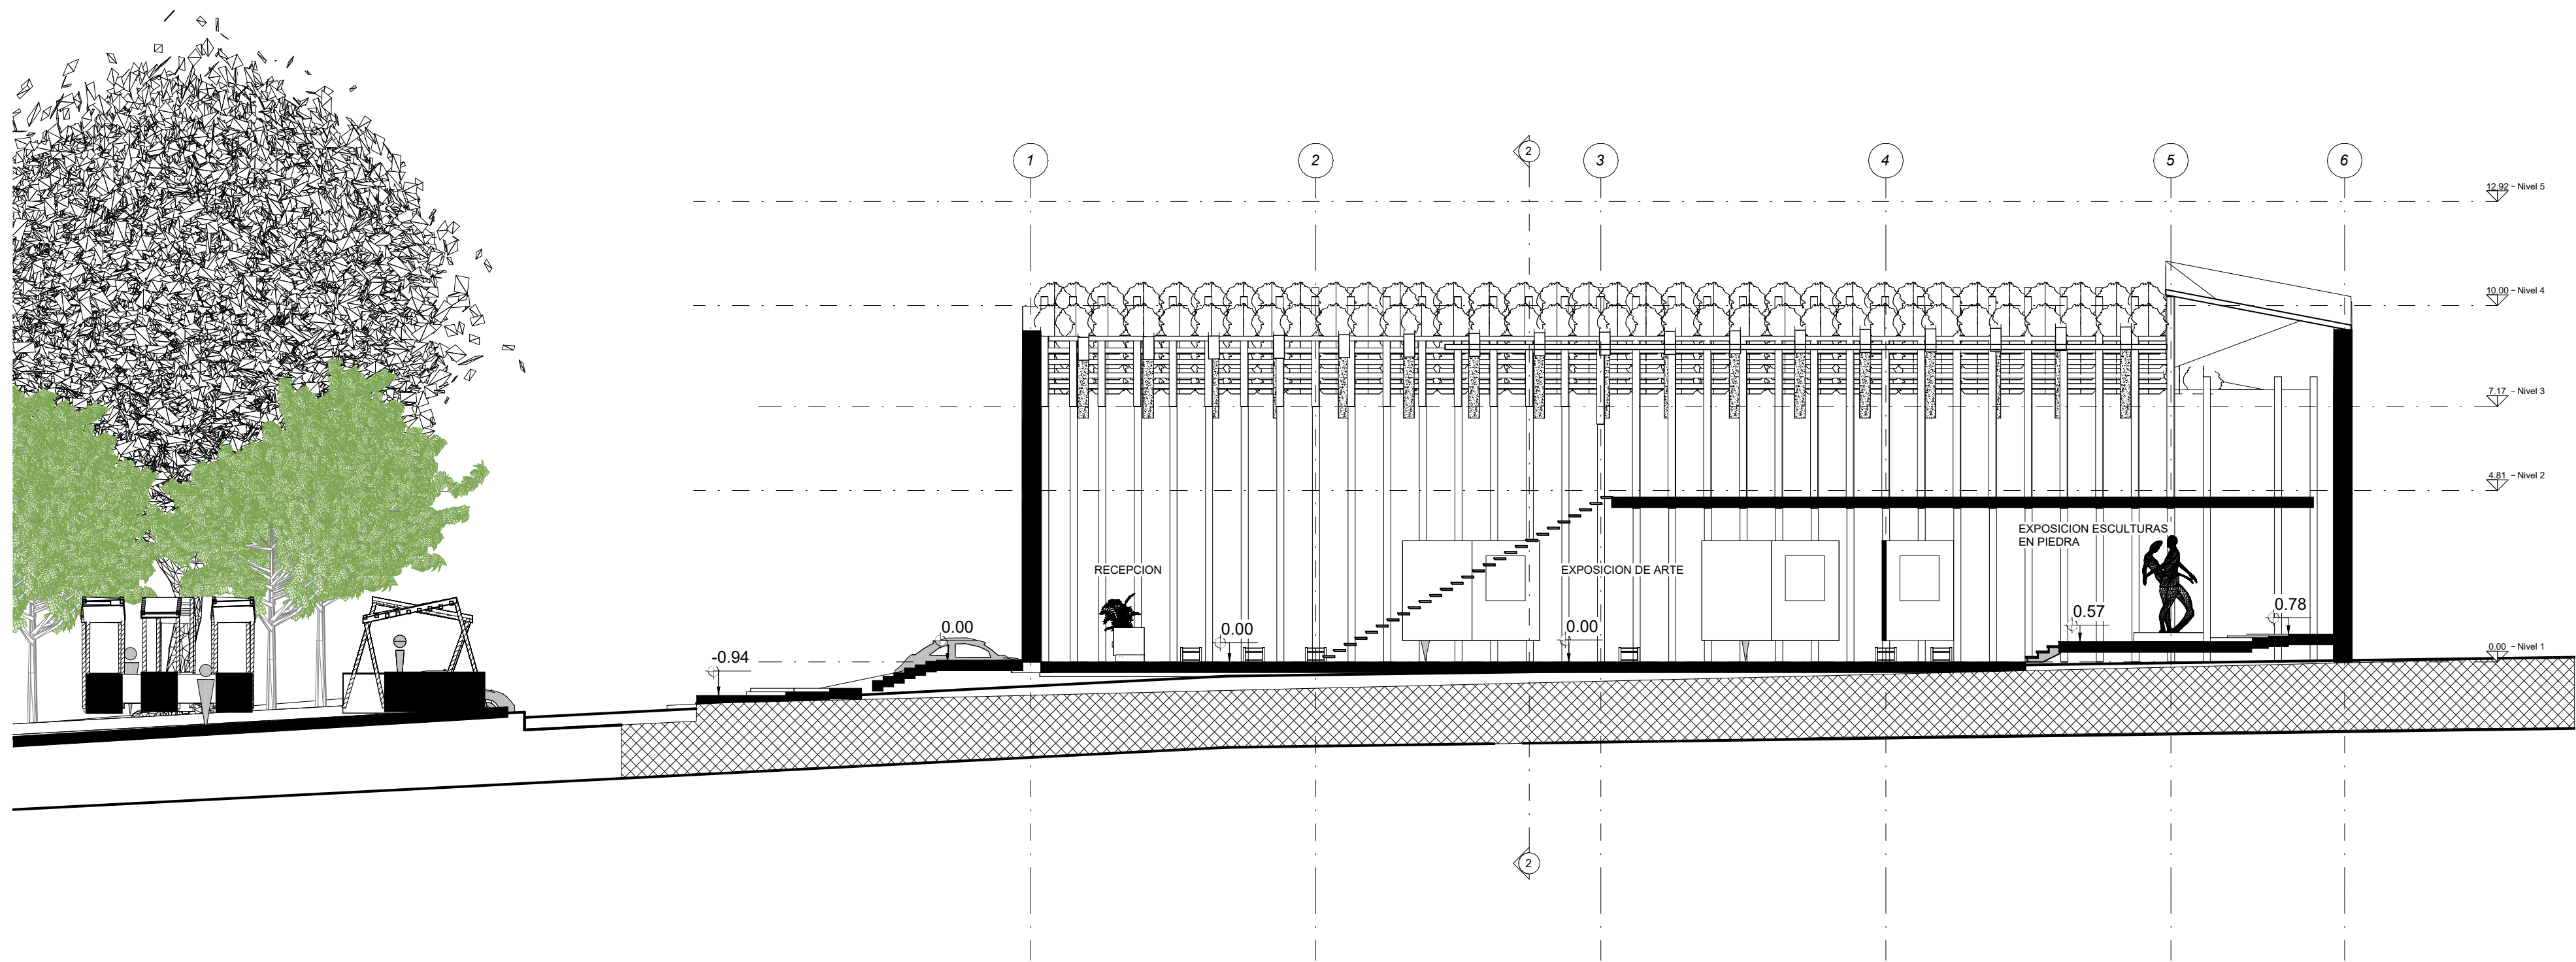

Contiene:
Corte Longitudinal
Corte Transversal

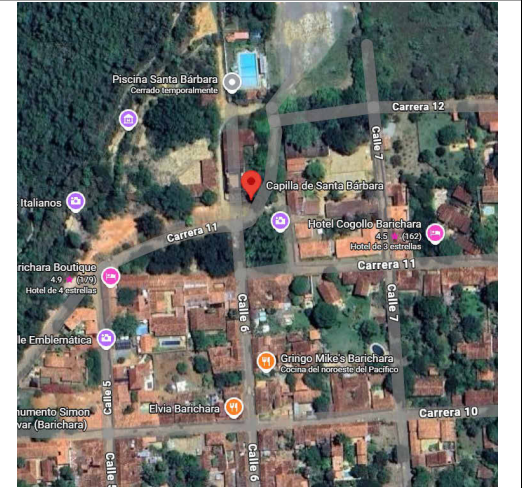

OBSERVACIONES

OBSERVACIONES

RESTAURACION

OBSERVACIONES

CORTES

Fecha 01 Junio 2026


Dibujado por Sofía Alejandra Cortes Torres

ARQ-002

Escala 1 : 75



1 Sur
ARQ-001 - 100

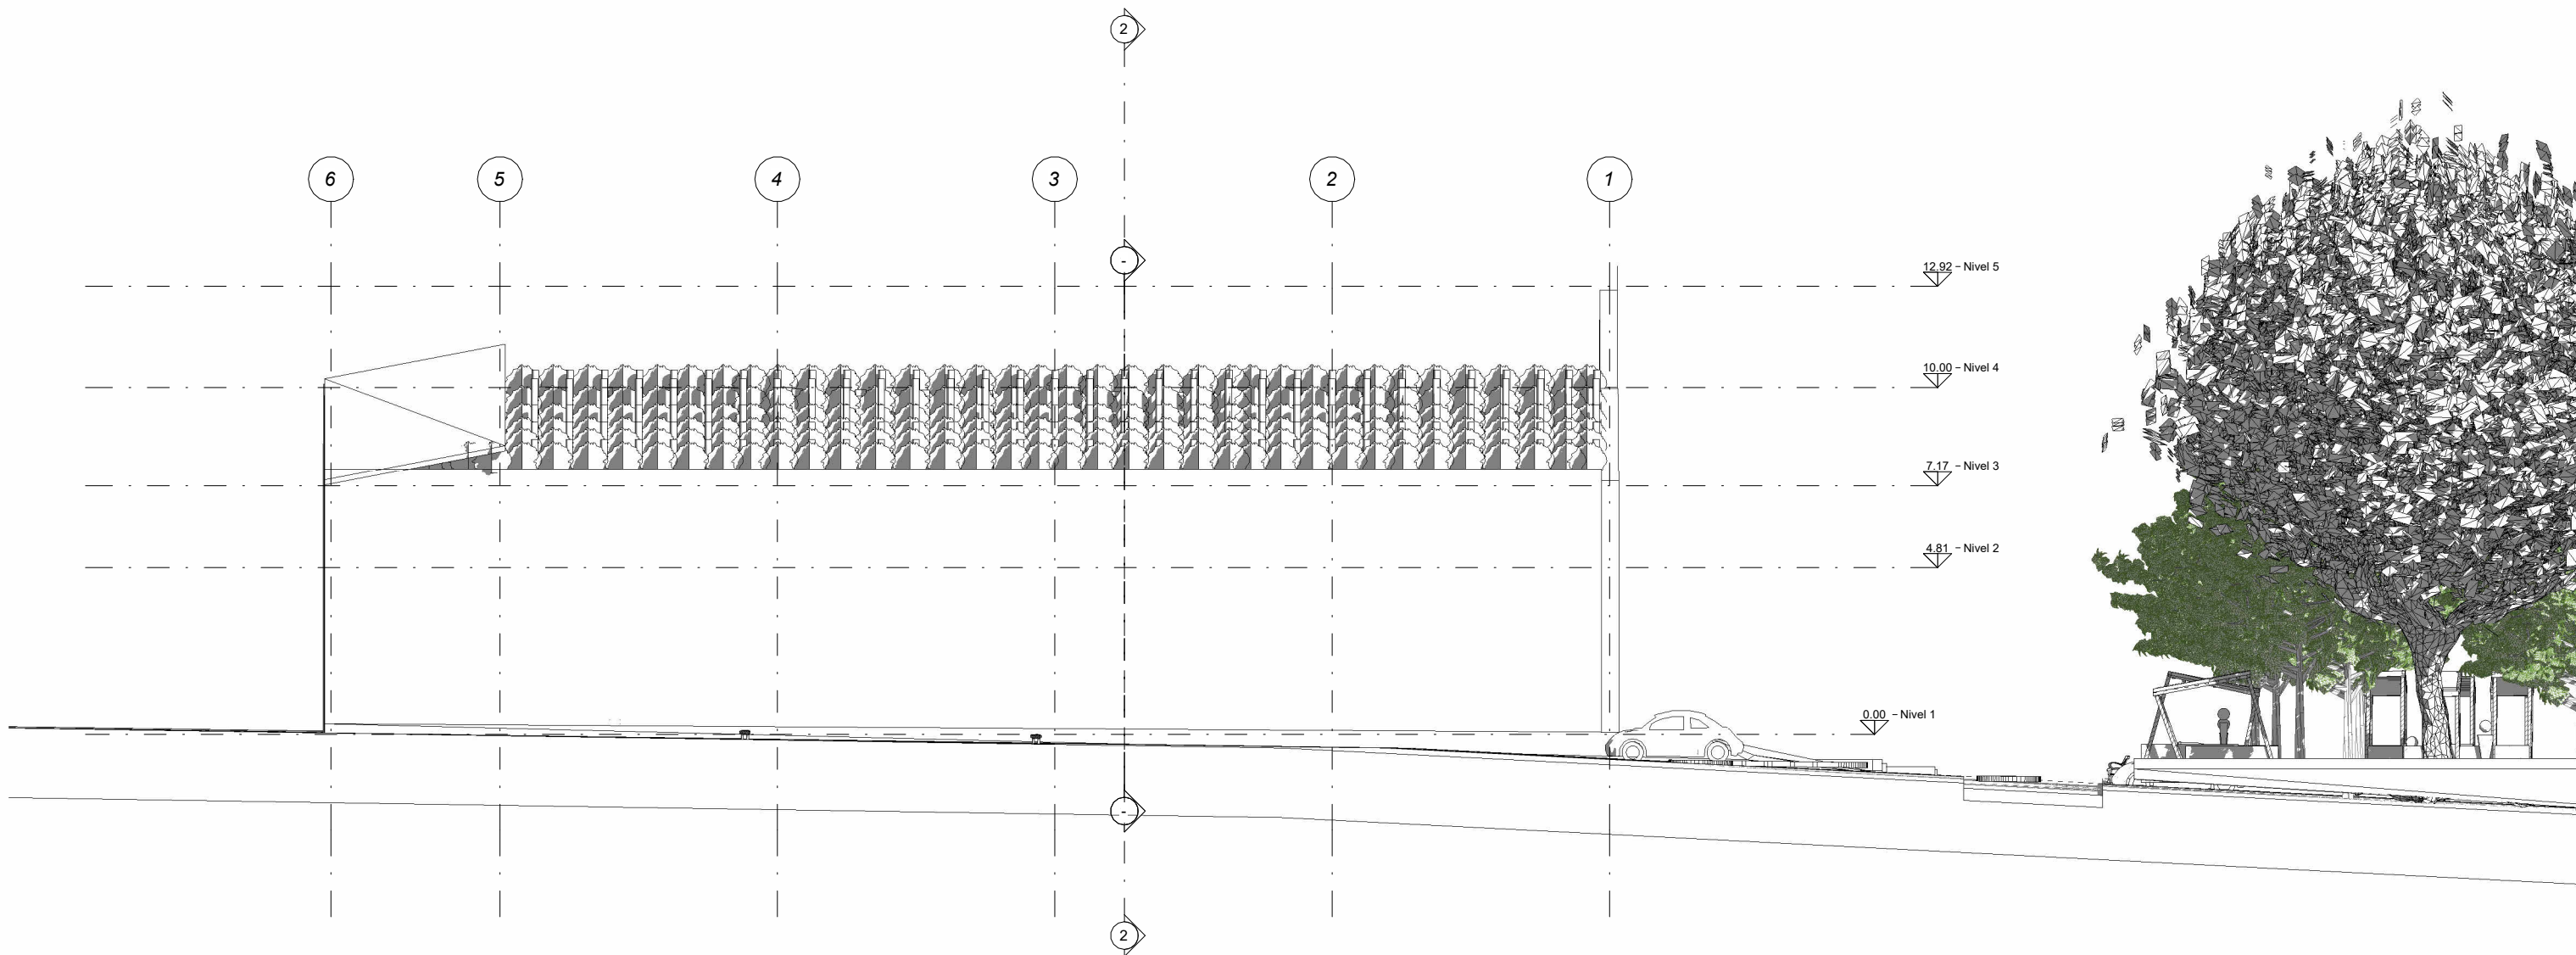

2 Oeste
ARQ-002 - 100




UNIVERSIDAD
Piloto
DE COLOMBIA

Estudiante: Sofia Alejandra Cortes Torres
Profesor: Fabian Sanchez Giraldo

Contiene:

Fachadas sur y norte

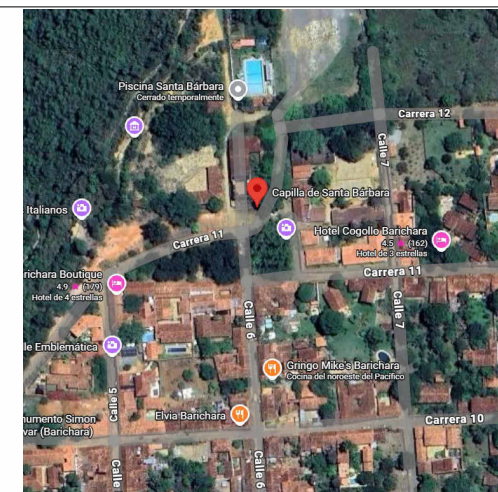

OBSERVACIONES

OBSERVACIONES

RESTAURACION

OBSERVACIONES



FACHADAS

Fecha 01 Junio 2026

Dibujado por Sofia Alejandra Cortes Torres

ARQ-003

Escala 1 : 100

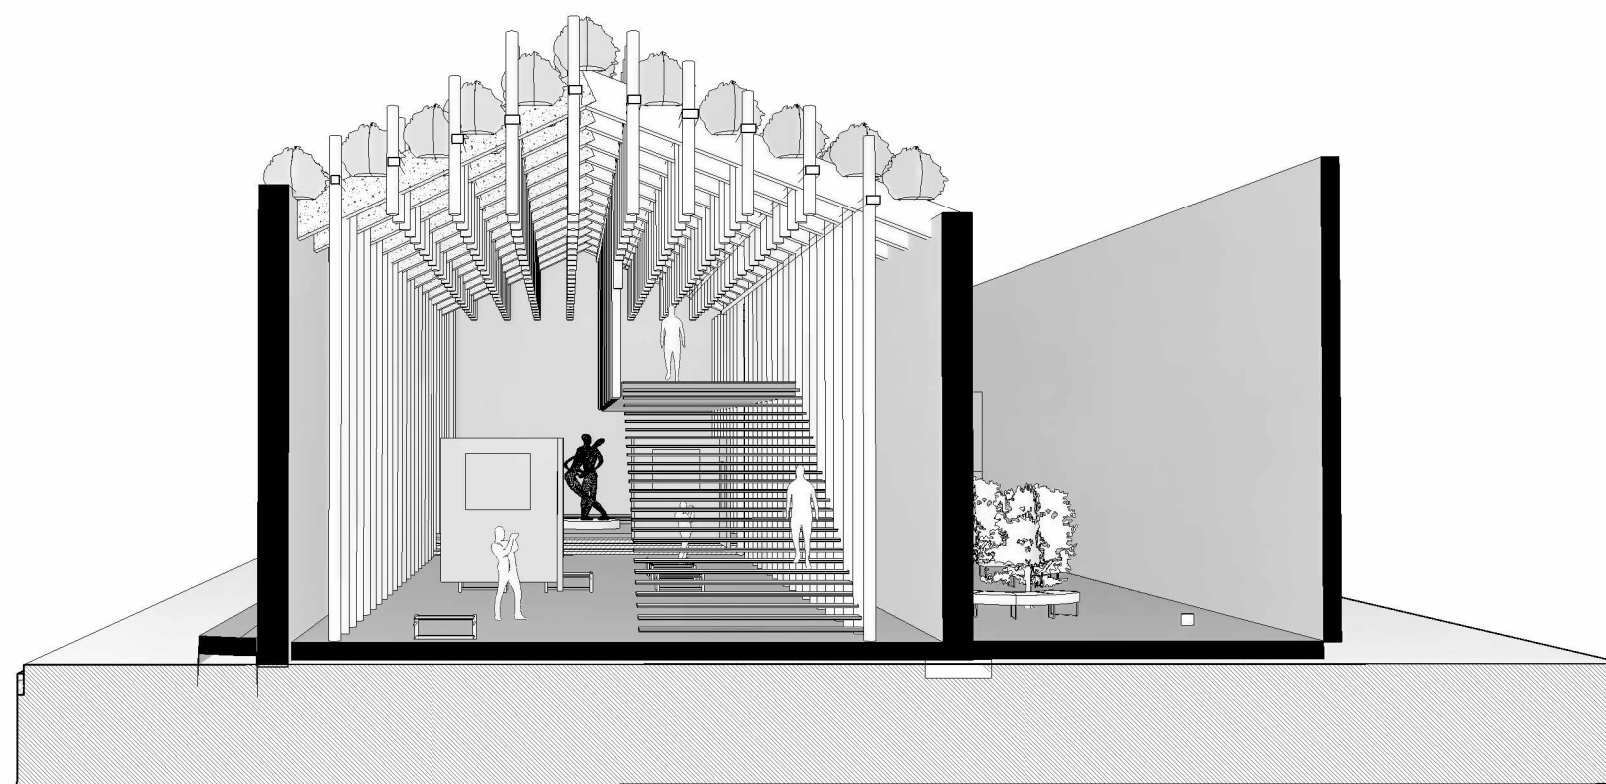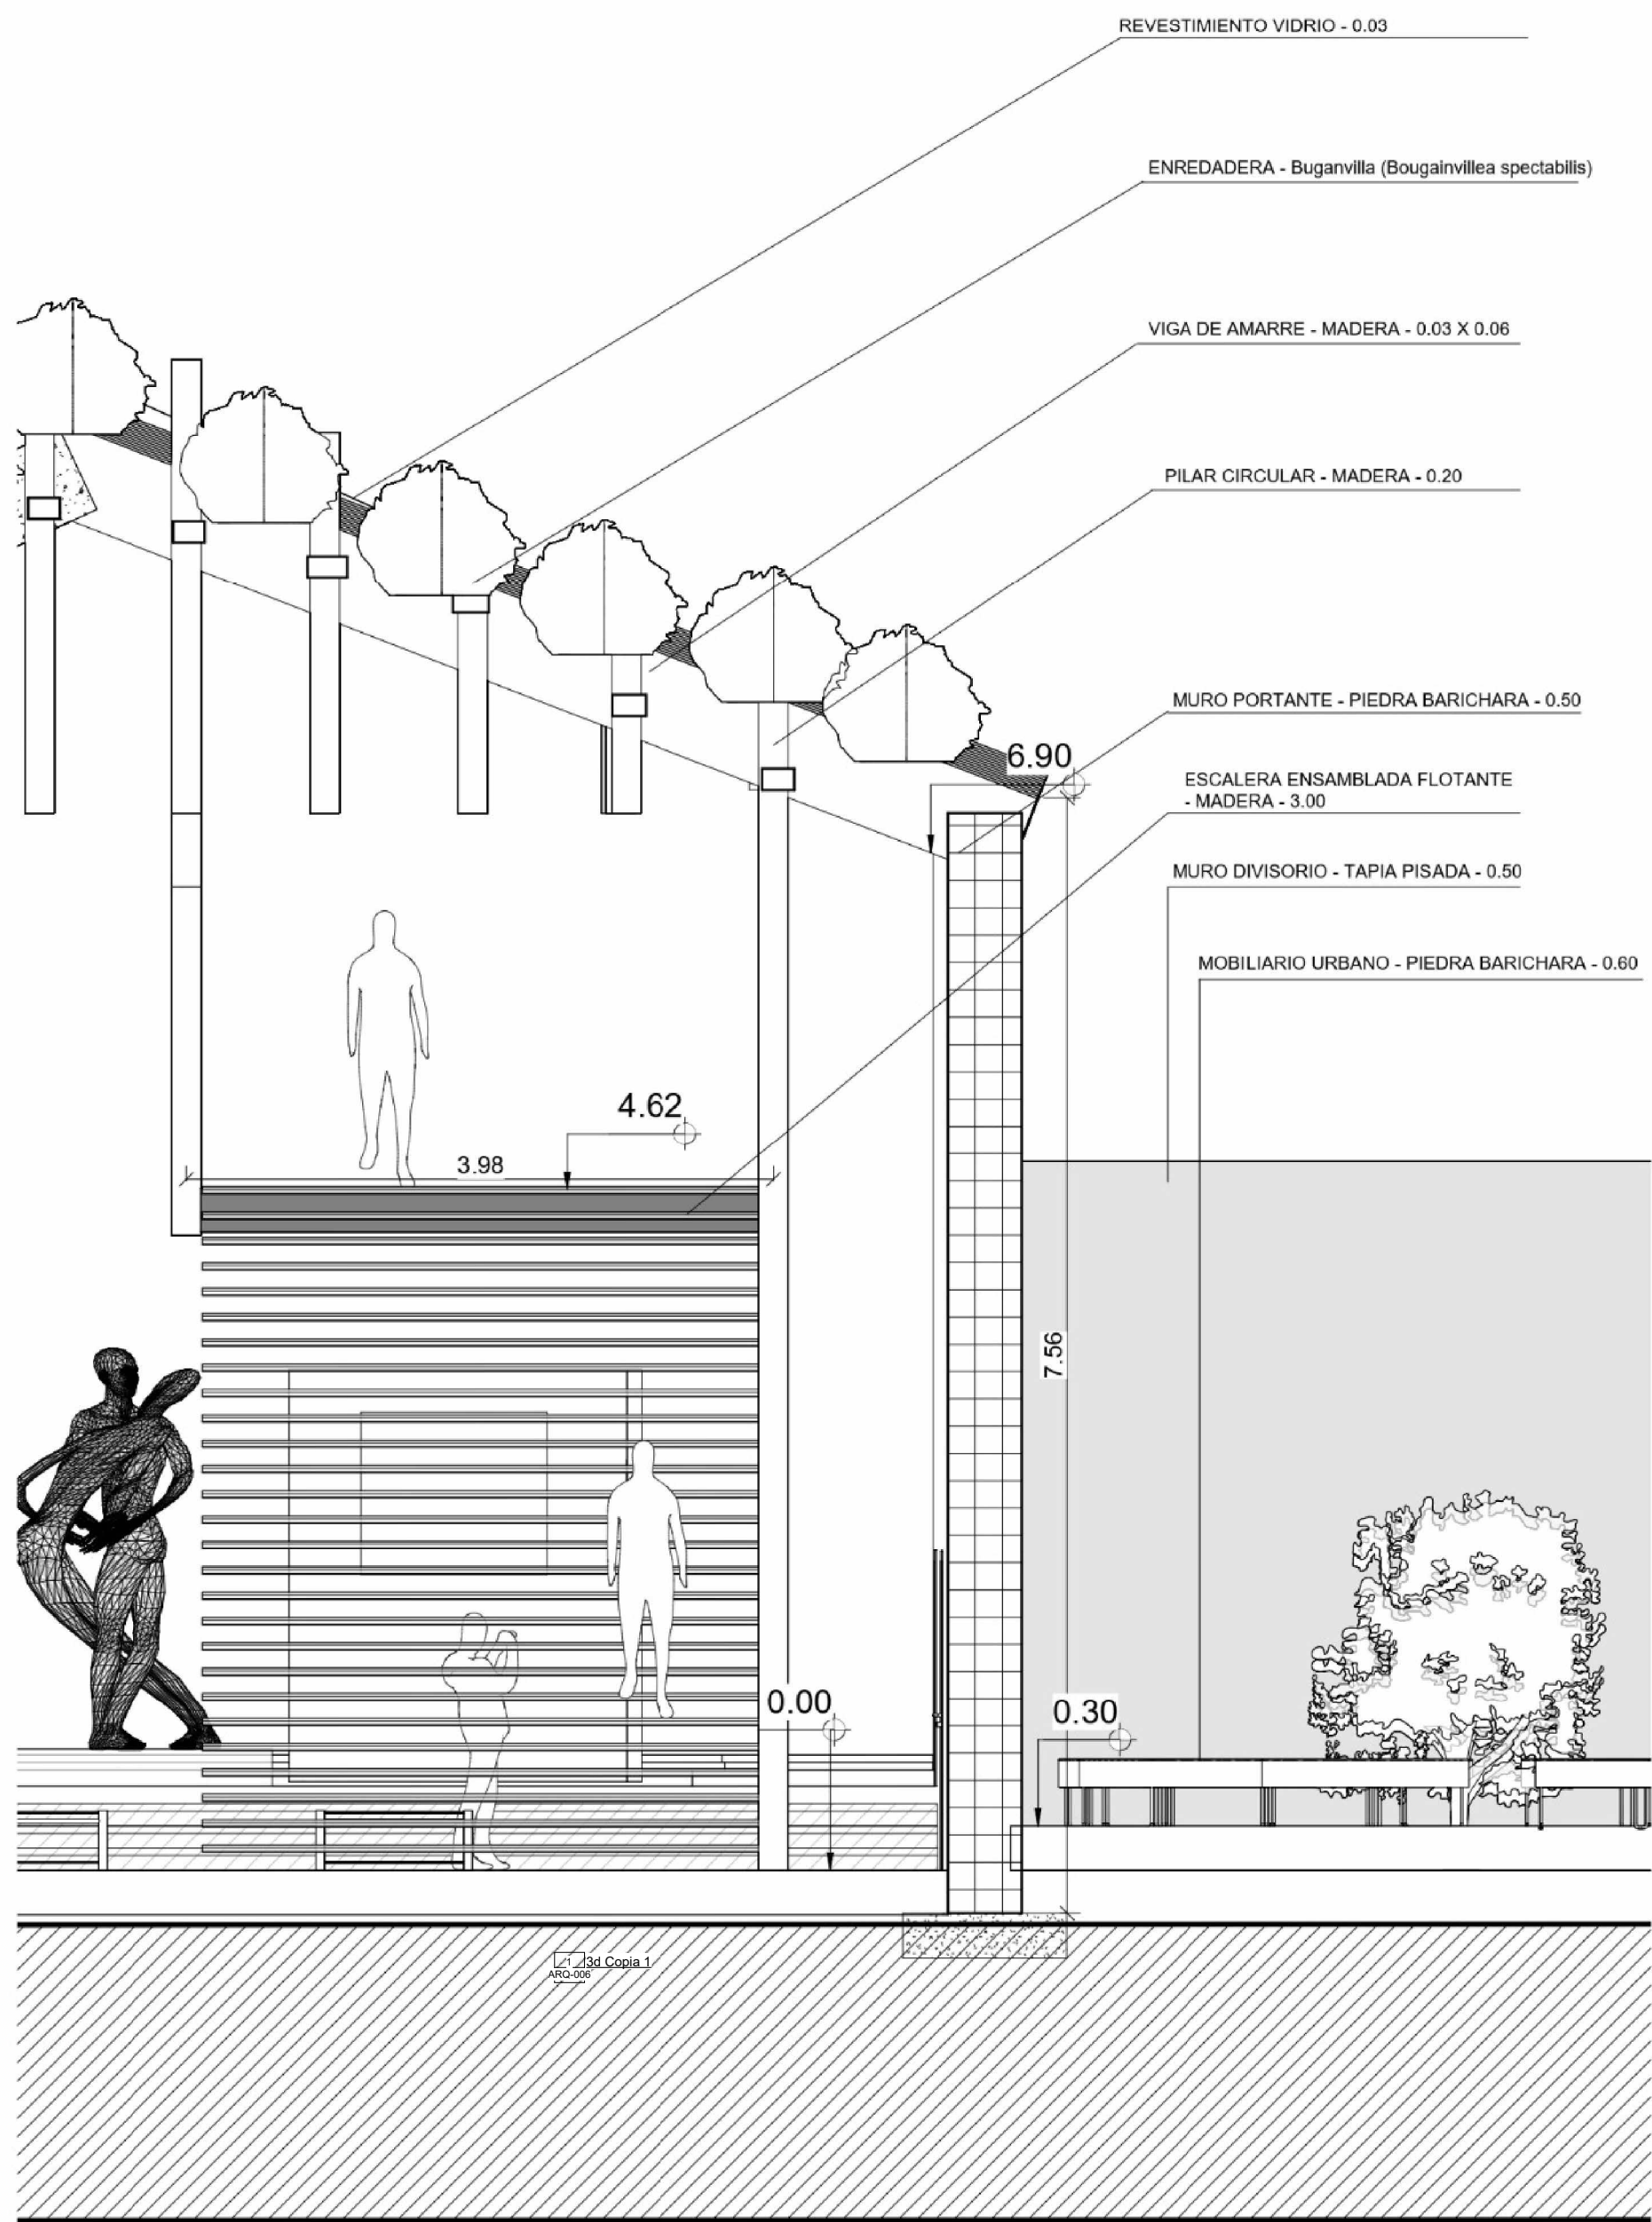

Contiene:
Localización general actual
Asoleación actual
Cuadro de áreas actual
diseño de restauración



OBSERVACIONES

OBSERVACIONES

RESTAURACION

OBSERVACIONES



tecnicos 2

Fecha 01 Junio 2026

Dibujado por Autor

ARQ-006

Escala

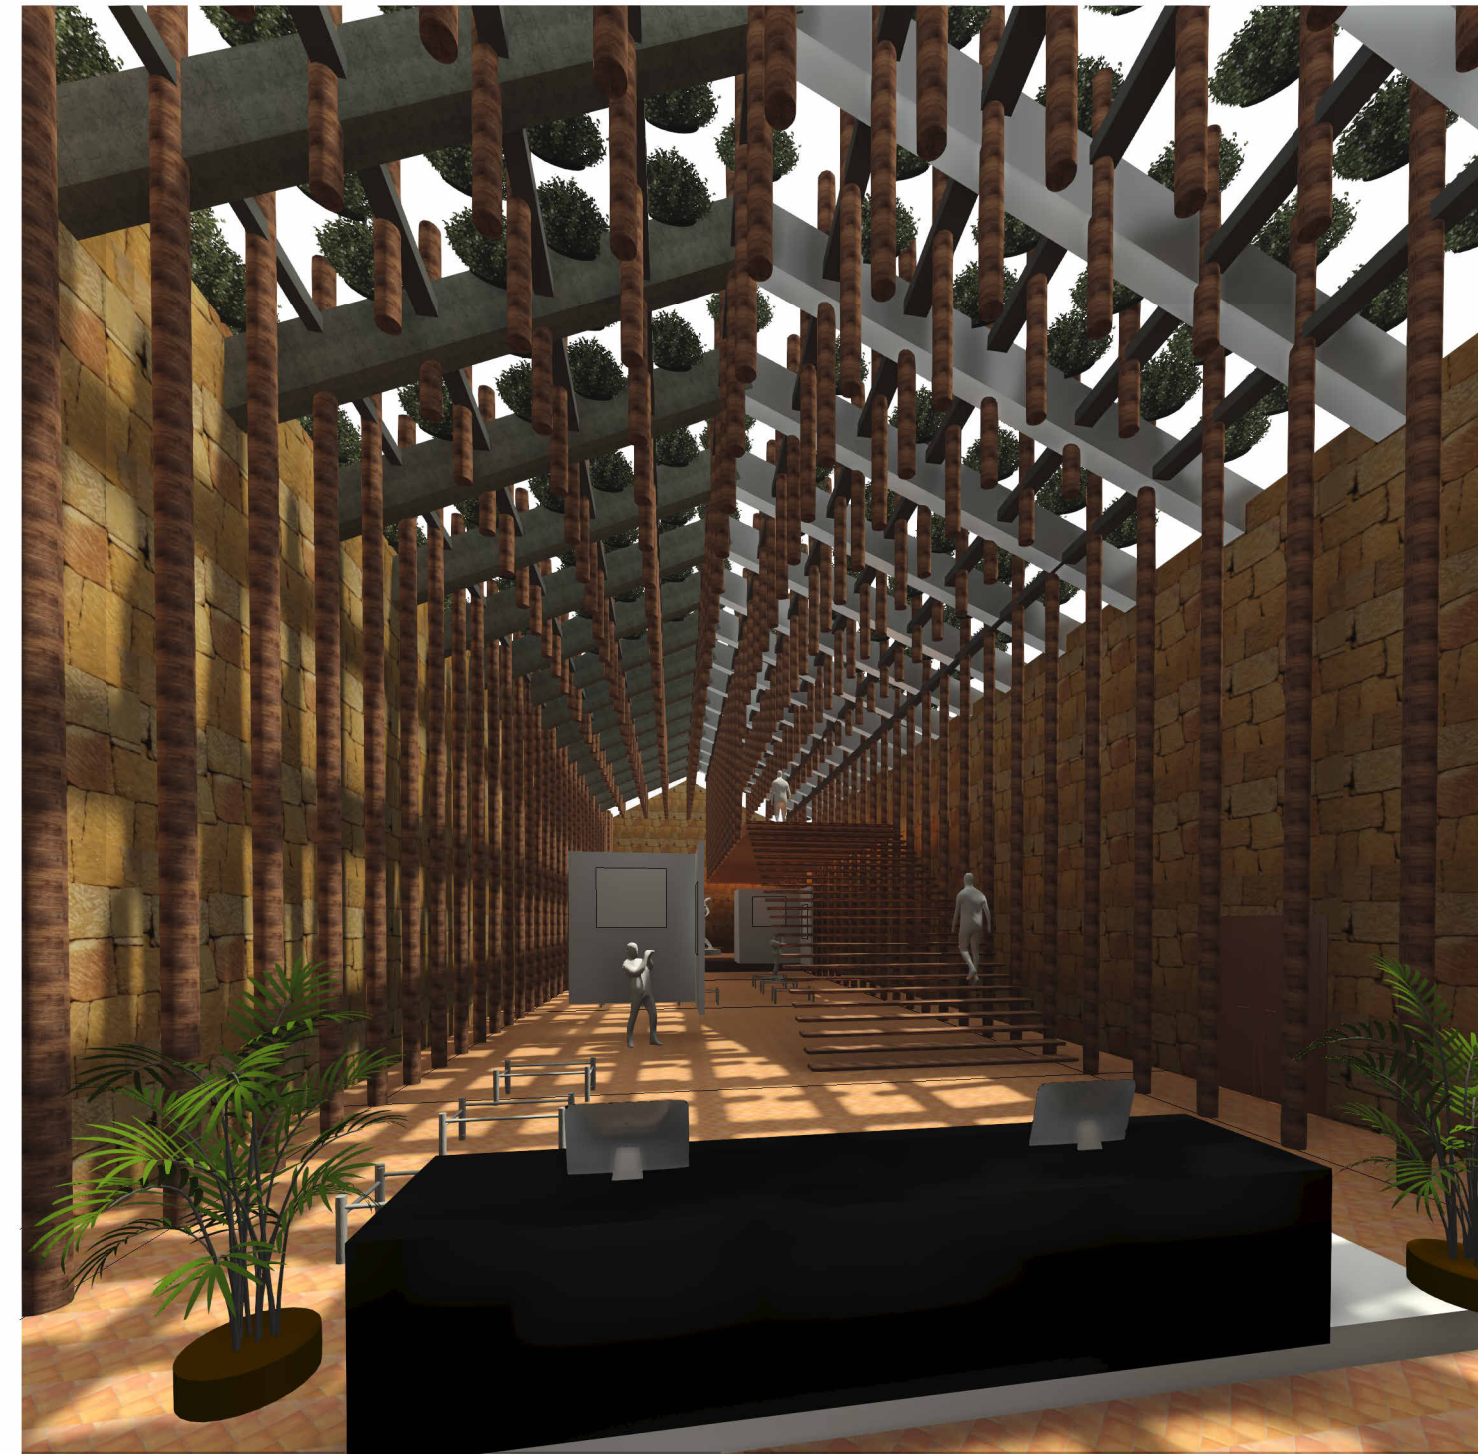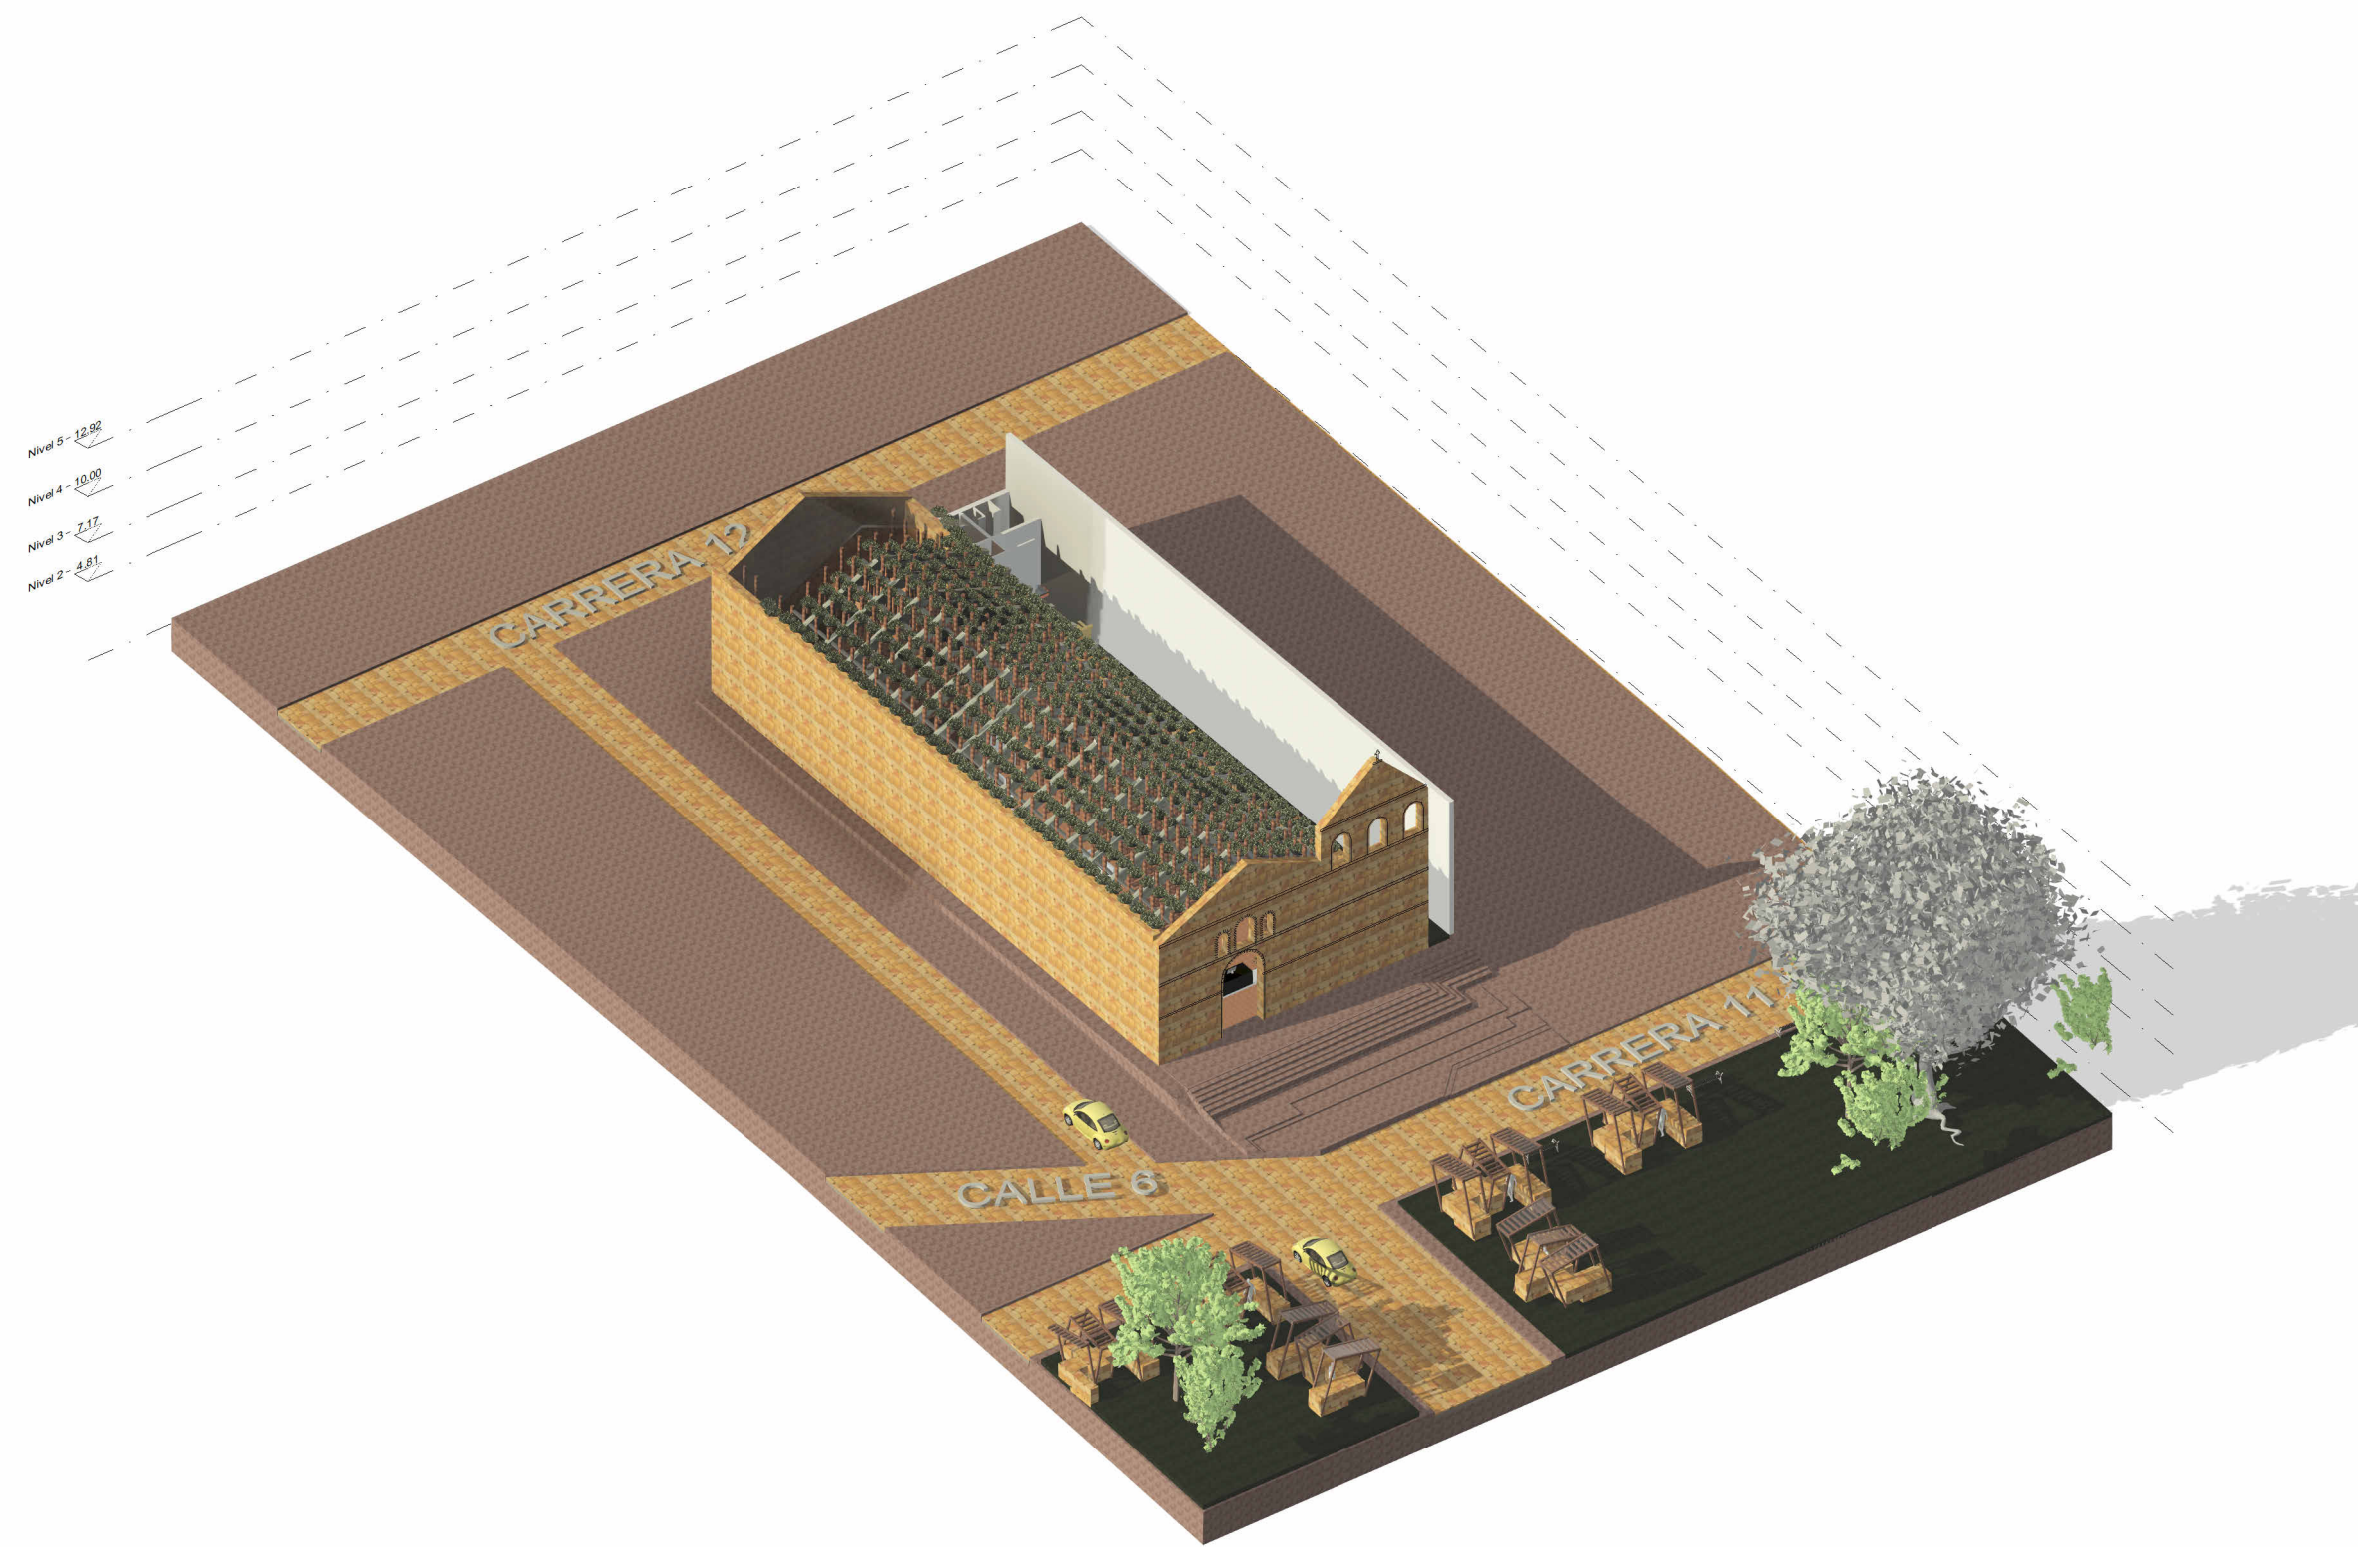

INTERIOR.1
ARQ-004




PEATONAL ESP.P
ARQ-004



UNIVERSIDAD
Piloto
DE COLOMBIA

Estudiante: Sofía Alejandra Cortes Torres
Profesor: Fabian Sanchez Giraldo

Contiene:

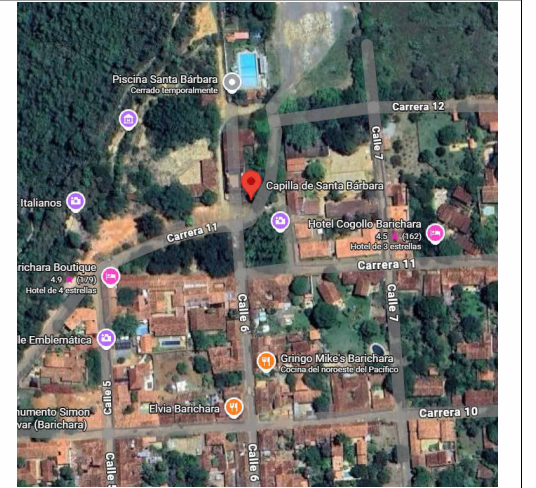

OBSERVACIONES

OBSERVACIONES

RESTAURACION

OBSERVACIONES

3D

Fecha 01 Junio 2026

Dibujado por Autor

ARQ-004

Escala