
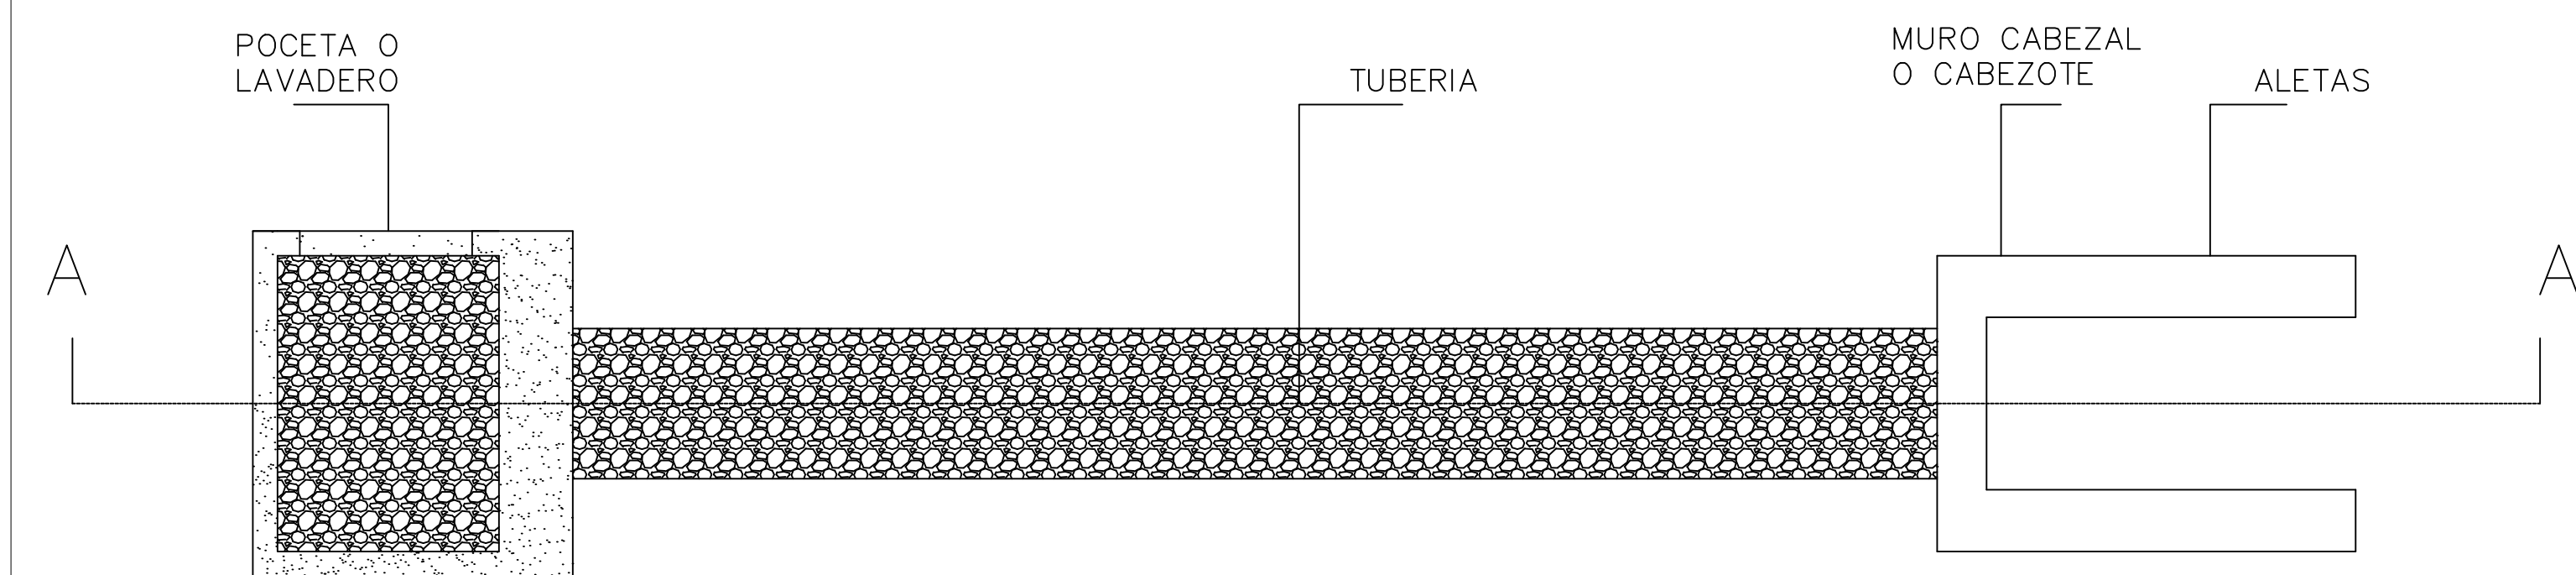


PERÍMETRO MOJADO Y ÁREA DE SECCIÓN TRANSVERSAL ALCANTARILLA N° 2 – VEREDA SAN JUDAS

Perímetro mojado
2.60 m


Área mojada
0.68 m²

ESTRUCTURA DE SALIDA-ENTRADA, SECCIÓN A-A, PLANTA ESTADO ACTUAL

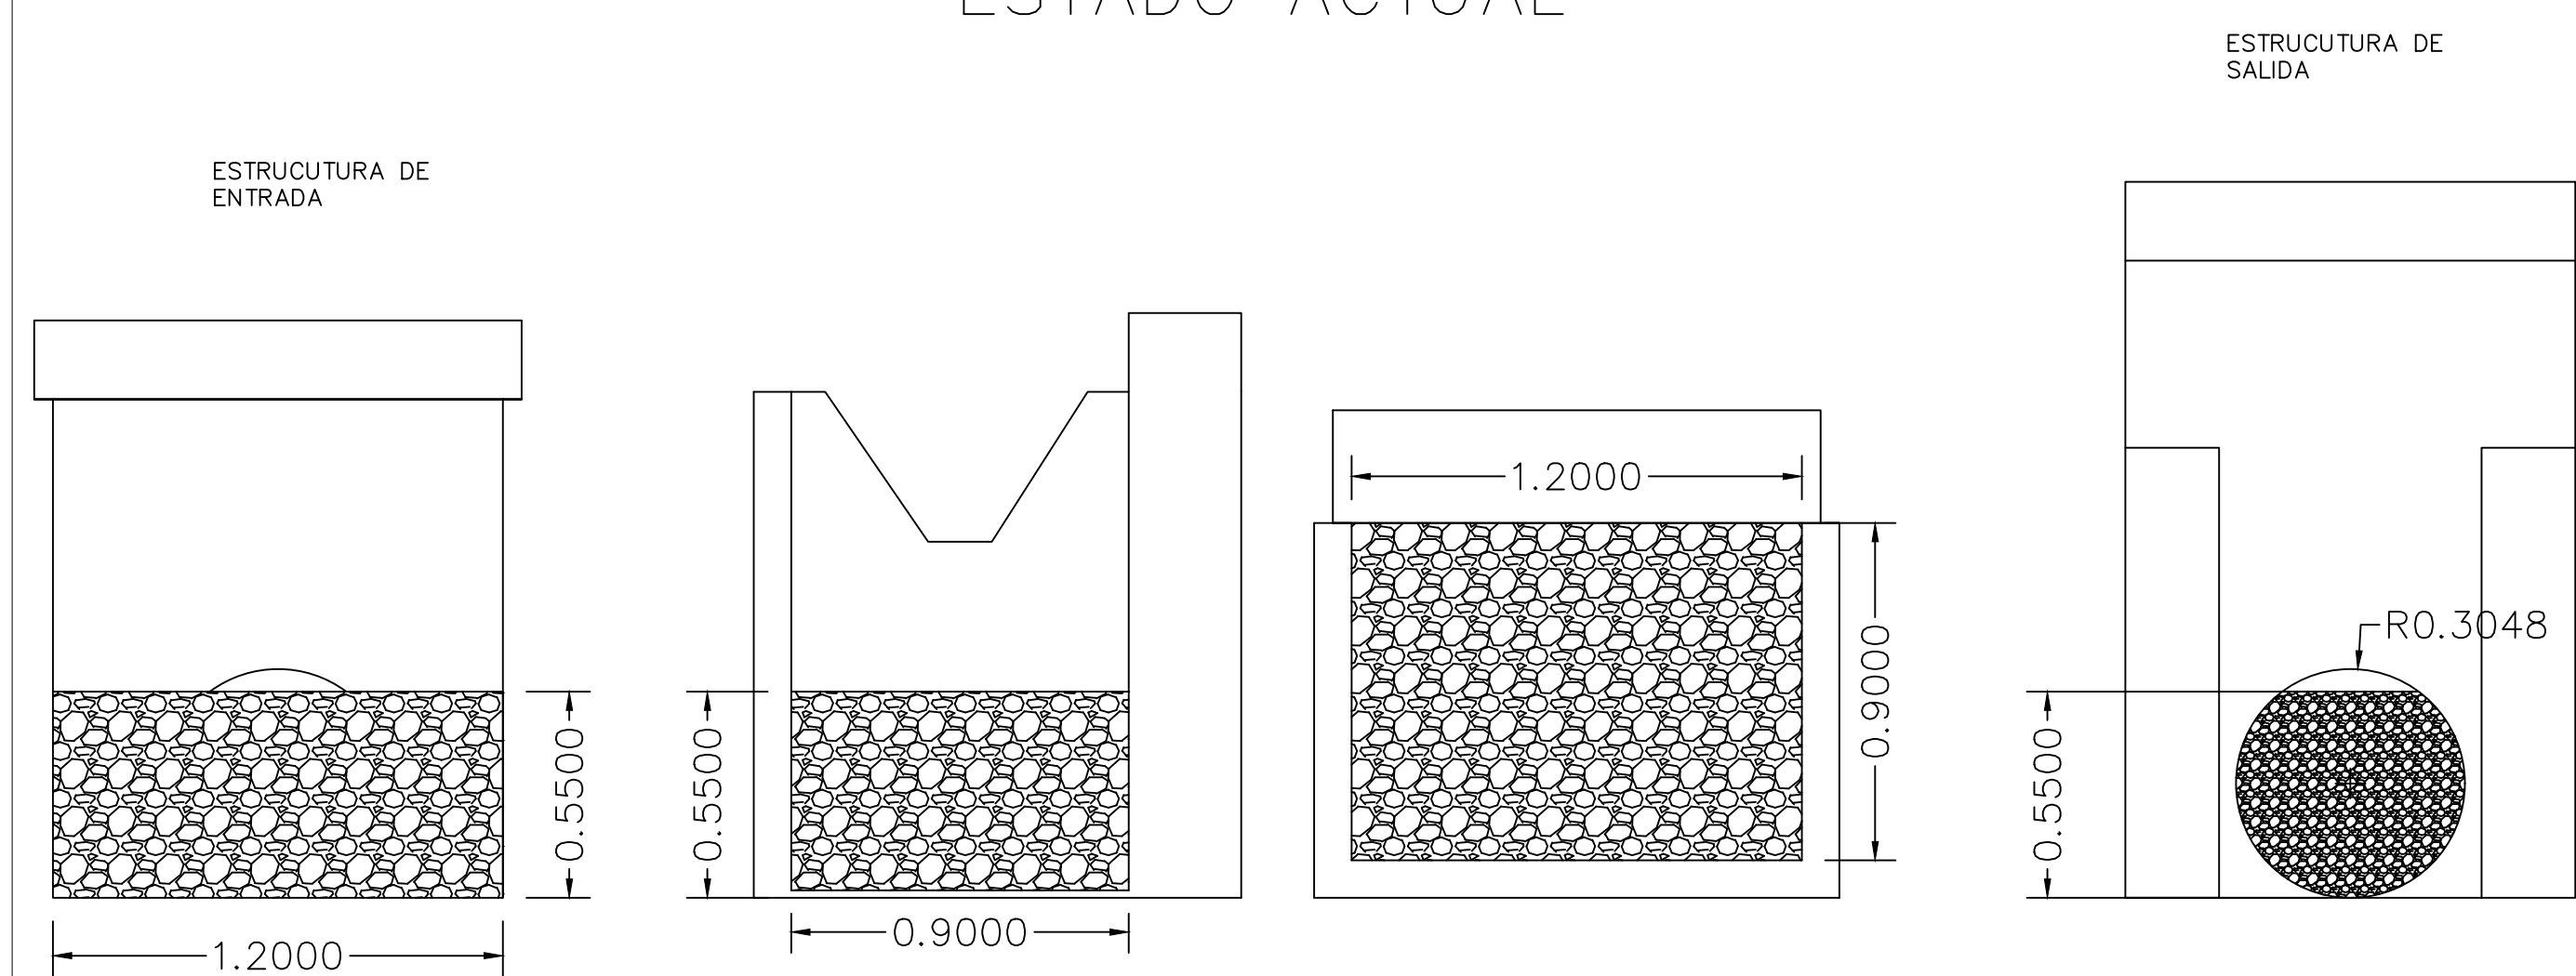


PLANTA


SECCIÓN A-A

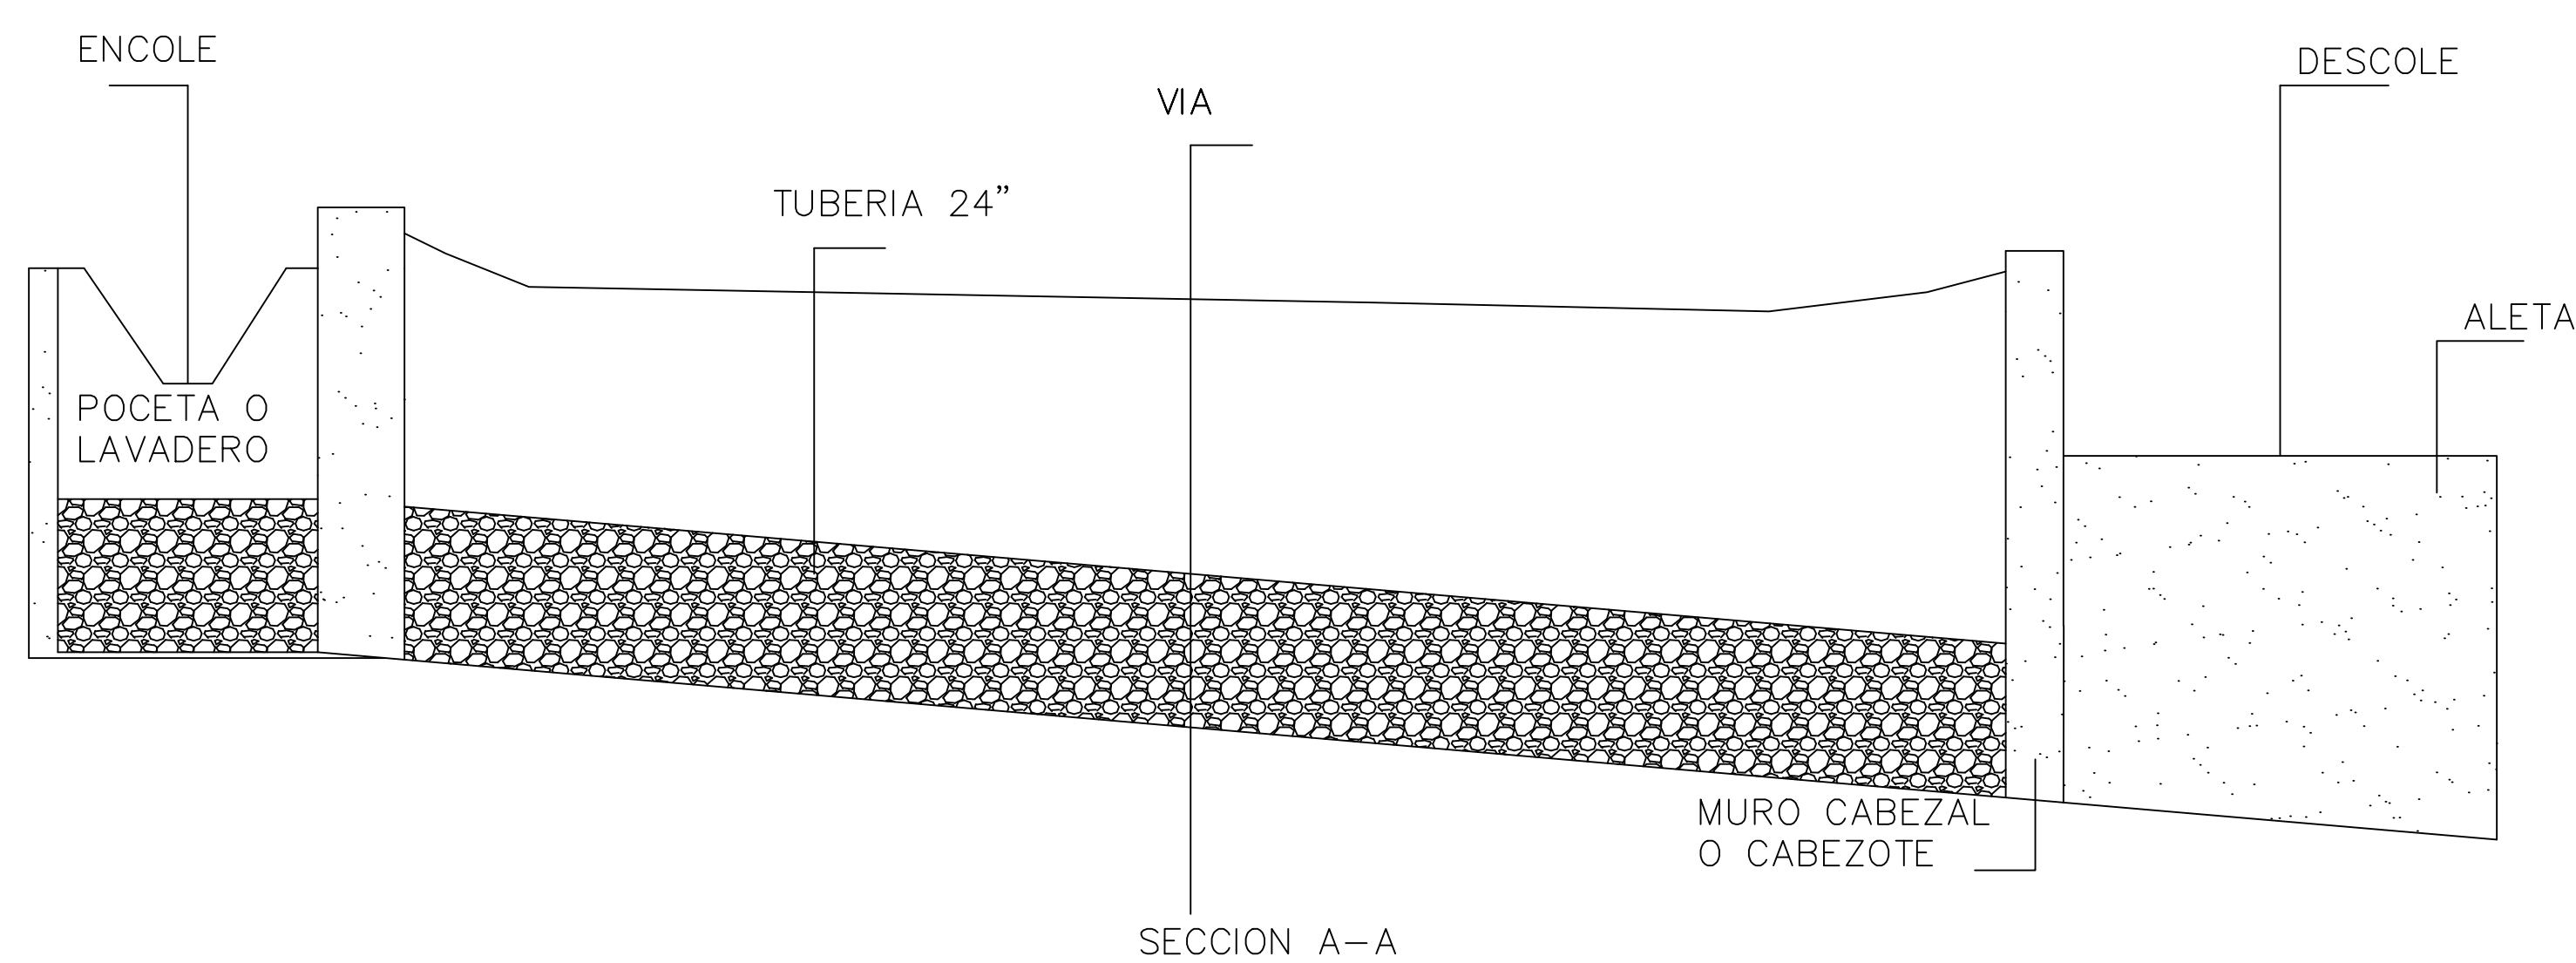


PERFIL ALCANTARILLA N° 2 – VEREDA SAN JUDAS

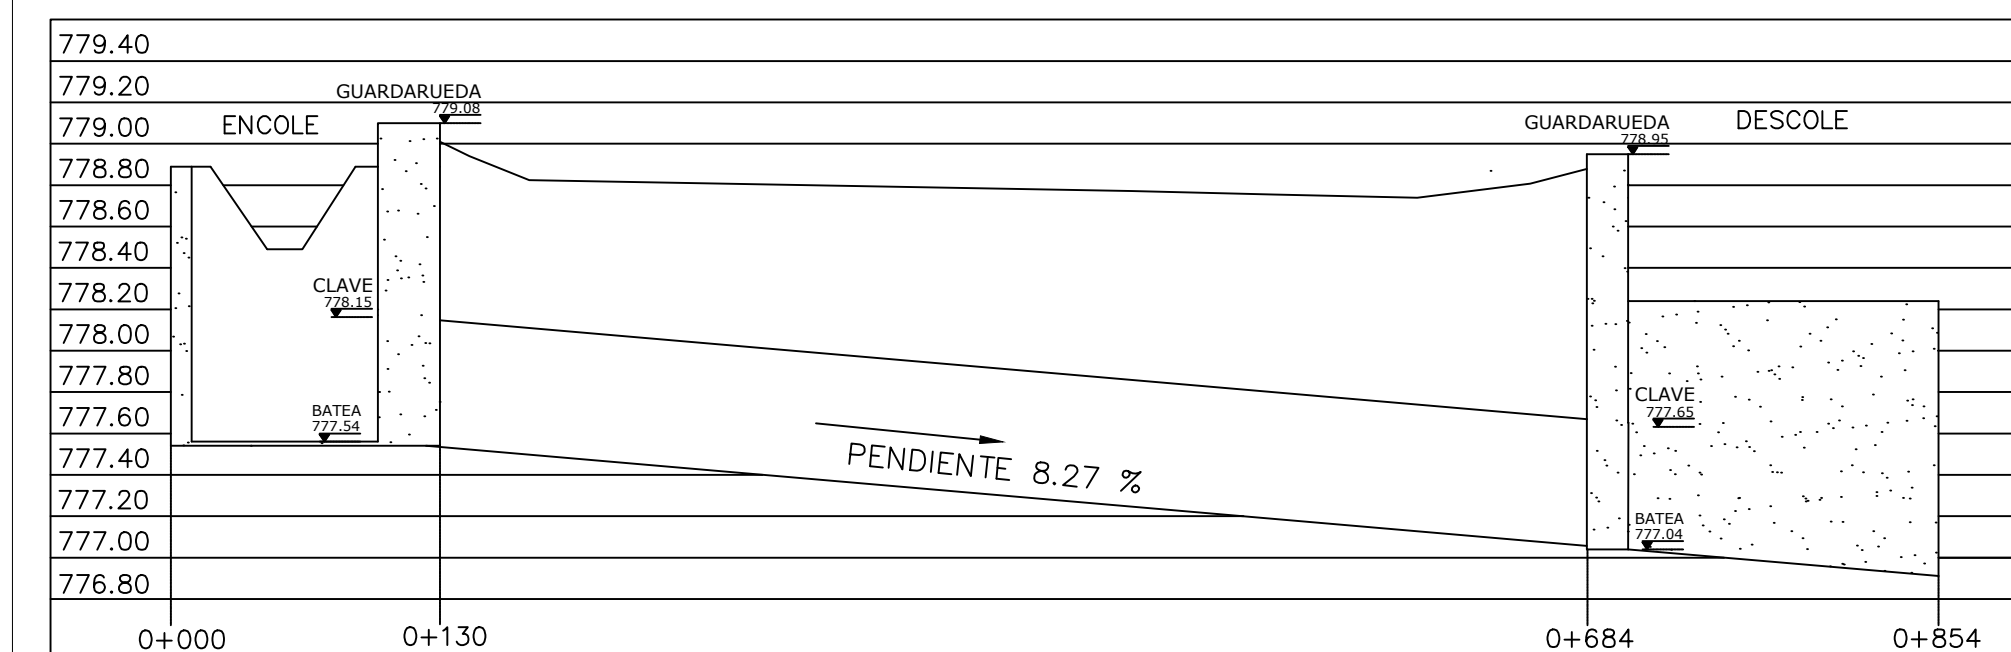


ALCANTARILLA N° 2 – VEREDA SAN JUDAS SISTEMA ENCOLE –DESCOLE SECCION A-A

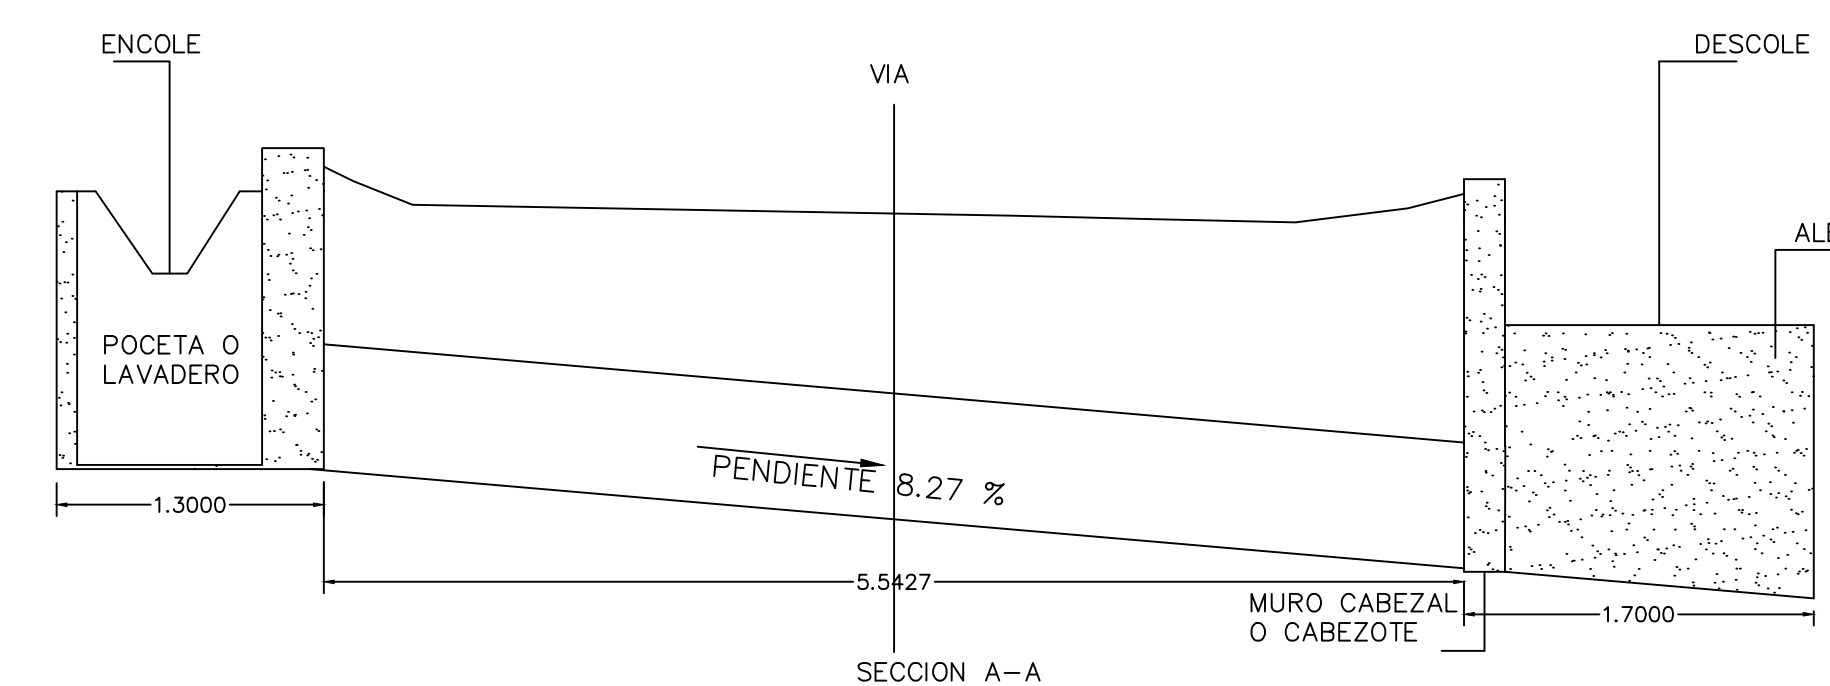


ALCANTARILLA N° 2 – VEREDA SAN JUDAS SISTEMA ENCOLE –DESCOLE PLANTA

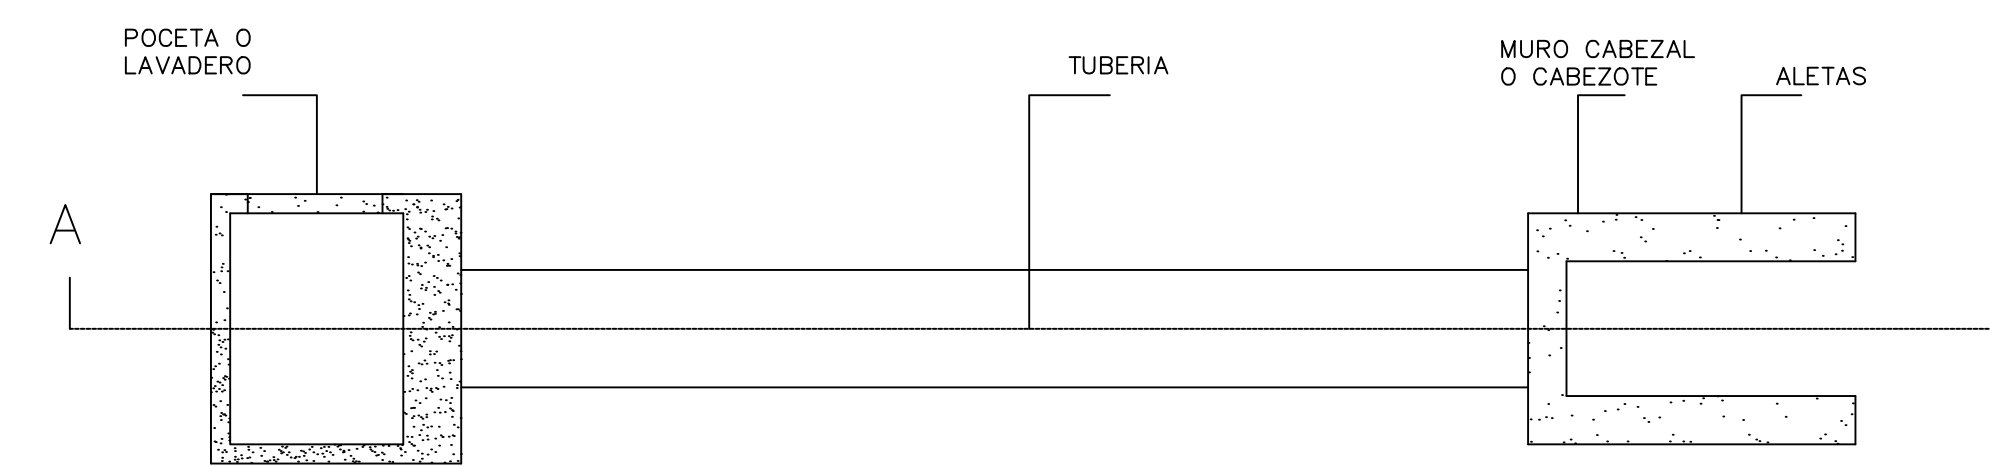

ALCANTARILLA N° 2 – VEREDA SAN JUDAS ESTRUCTURA DE ENTRADA

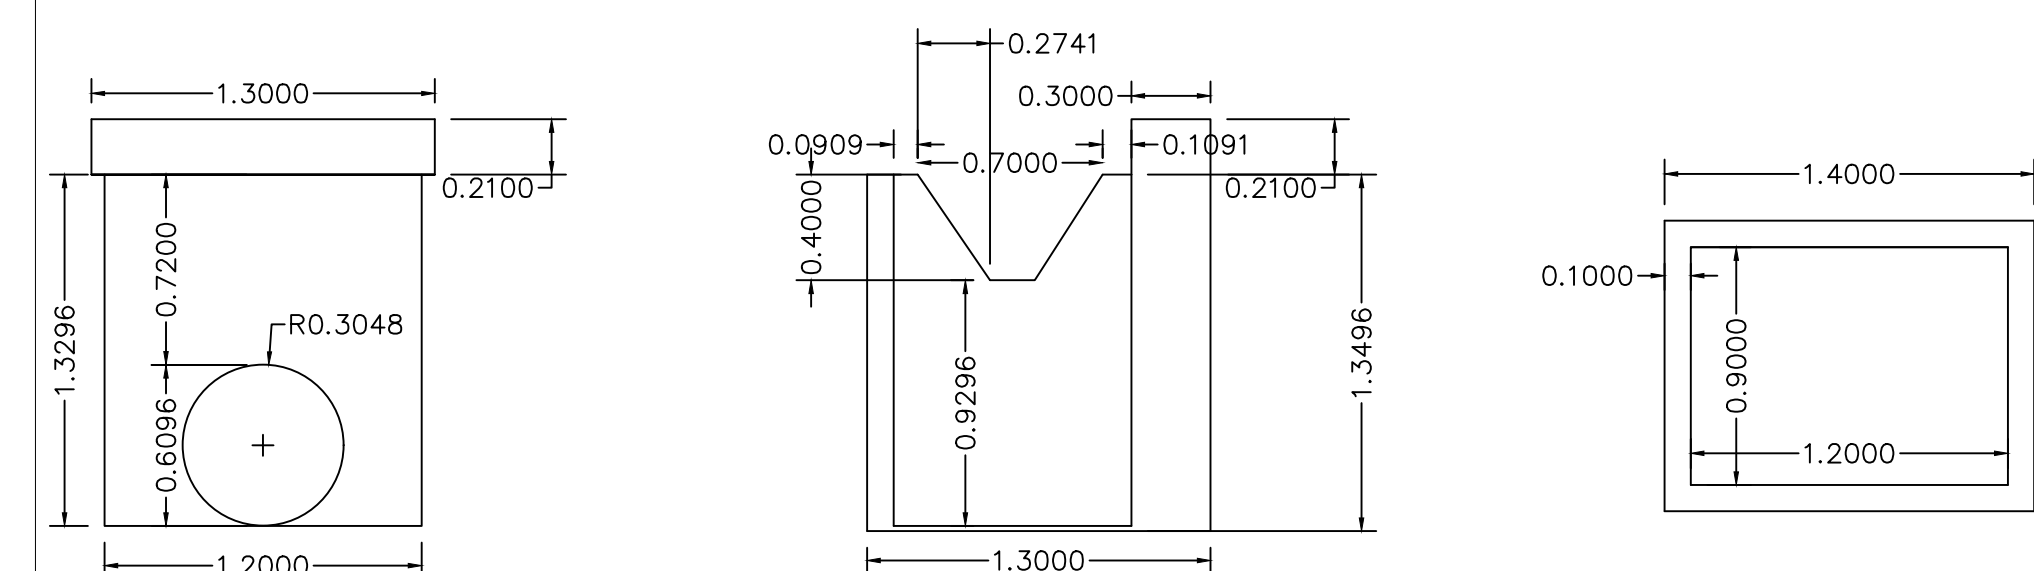

ALCANTARILLA N° 2 – VEREDA SAN JUDAS ESTRUCTURA DE SALIDA

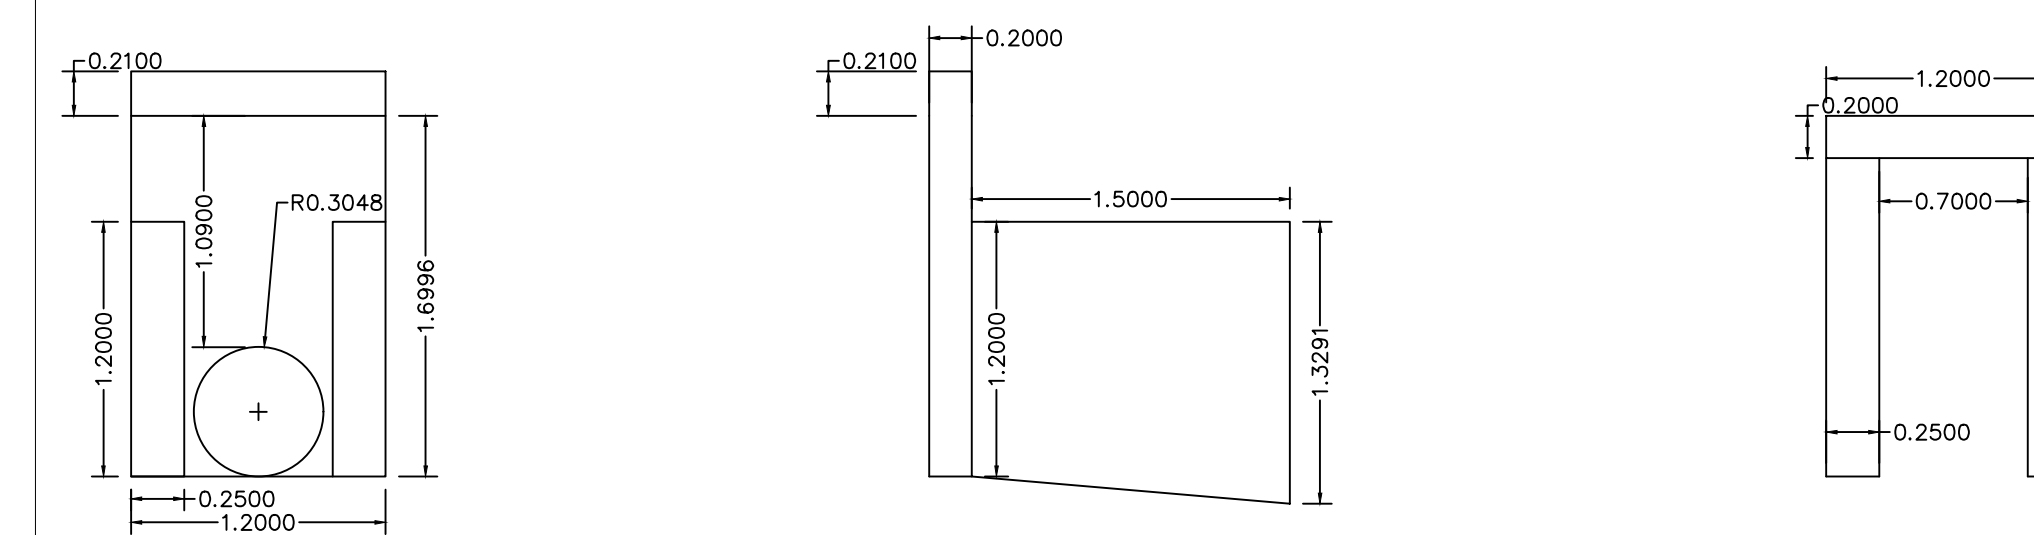

PROYECTO: MONOGRAFIA

MODULACION COMPUTACIONAL DE DOS ALCANTARILLAS EXISTENTES EN VIAS DE BAJOS VOLUMENES DE TRANSITO UBICADAS EN LAS VEREDAS APICATA Y SAN JUDAS DE ANAPOIMA (CUNDINAMARCA)

DEPARTAMENTO: CUNDINAMARCA
MUNICIPIO: ANAPOIMA

DIRECCION: VEREDA APICATA
VEREDA SAN JUDAS

CONTENIDO: ALCANTARILLA No.2 V-SAN JUDAS

1. PERIMETRO MOJADO Y AREA DE SECCION TRANSVERSAL
2. ESTRUCTURA DE SALIDA-ENTRADA, SECCION A-A, PLANTA ESTADO ACTUAL
3. PERFIL ALCANTARILLA No.2
4. SISTEMA ENCOLE –DESCOLE SECCION A-A
5. SISTEMA ENCOLE –DESCOLE PLANTA
6. ESTRUCTURA DE ENTRADA
7. ESTRUCTURA DE SALIDA

Vo. Bo. ASESOR TECNICO:

JULIÁN ANDRÉS PULECIO
INGENIERO CIVIL

Vo. Bo. DISEÑO:

MARIA PAULA PEÑALOZA ESPINOSA
C.C.1.072.962.604
CODIGO. 21220012

DIBUJO:
MARIA PAULA PEÑALOZA ESPINOSA
C.C.1.072.962.604
CODIGO. 21220012

ESCALA:
SIN ESCALA

FECHA: OCTUBRE 2018

Vo. Bo. SELLOS Y APROBACION

PLANO:

ANEXO F