


# ALCANTARILLA No. 1 AGUA BLANCA

## PERFIL DE CAUCE ENCOLE NIVELACIÓN (B-B)

### ANEXO . 4

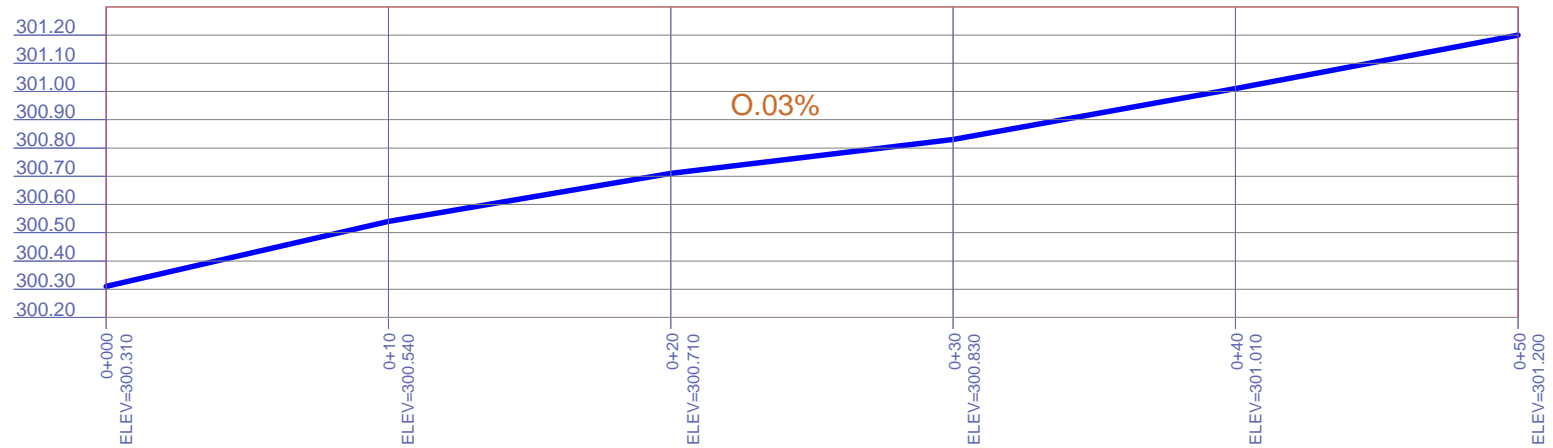

NIVELACIÓN (B)

ESC H. 1:1  
ESC V. 1:10

<b>PROYECTO:</b>  MODELACIÓN COMPUTACIONAL DE ALCANTARILLAS EXISTENTES PARA VÍAS CON BAJOS VOLUMENES DE TRANSITO
<b>CONTIENE:</b>  PERFIL DE CAUCE ENCOLE PERFIL B-B
<b>SEMINARIO:</b>  INFRAESTRUCTURA VIAL CON BAJOS VOLUMENES DE TRANSITO
<b>REALIZADO POR:</b>  ESTEFANIA QUESADA CODIGO:21210208
<b>ESCALA:</b>  1 : 250
<b>FECHA:</b>  13-04-2018
<b>OBSERVACIONES:</b>         
<b>PLANO:</b>  <div style="text-align: center; font-size: 2em;">4</div> DE 10