


ALCANTARILLA No. 1 AGUA BLANCA

PERFIL DE CAUCE ENCOLE NIVELACIÓN (C-C)

ANEXO . 5

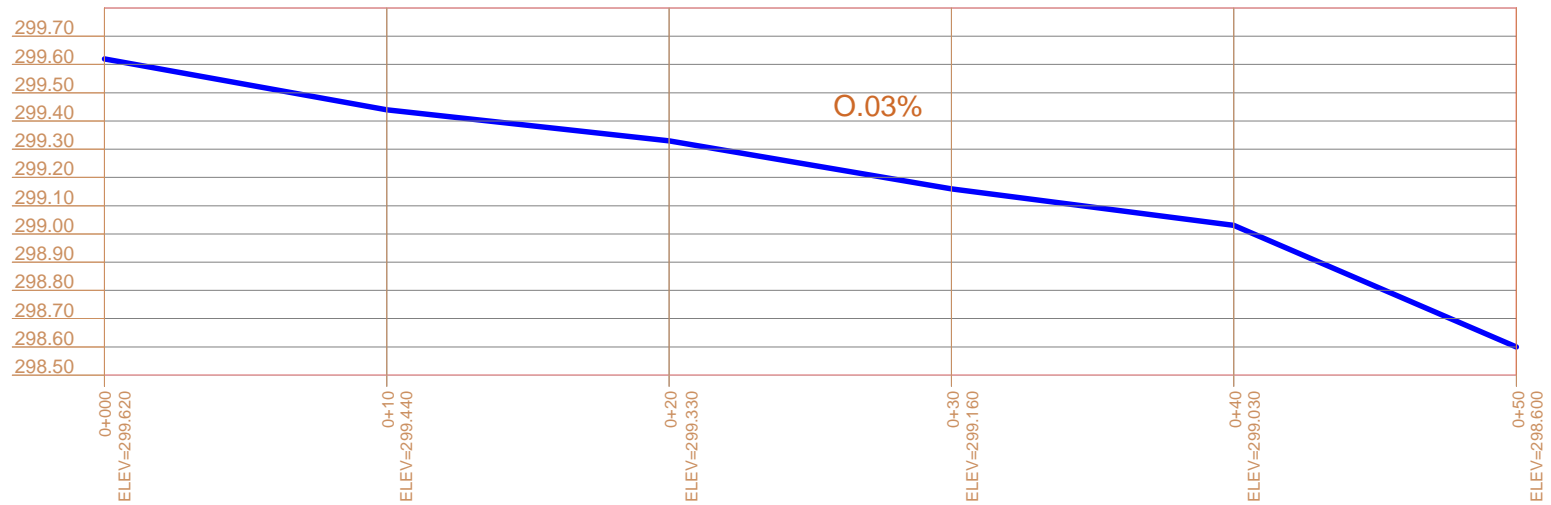

NIVELACIÓN (C)

ESC H. 1:1
ESC V. 1:10

PROYECTO: MODELACIÓN COMPUTACIONAL DE ALCANTARILLAS EXISTENTES PARA VÍAS CON BAJOS VOLUMENES DE TRANSITO
CONTIENE: PERFIL DE CAUCE ENCOLE PERFIL C-C
SEMINARIO: INFRAESTRUCTURA VIAL CON BAJOS VOLUMENES DE TRANSITO
REALIZADO POR: ESTEFANIA QUESADA CODIGO:21210208
ESCALA: 1 : 250
FECHA: 13-04-2018
OBSERVACIONES: _____ _____ _____ _____ _____ _____ _____ _____ _____
PLANO: 5 DE 10