


ALCANTARILLA No. 2 AGUA BLANCA

PERFIL DE CAUCE ENCOLE NIVELACIÓN (A-A)

ANEXO . 6

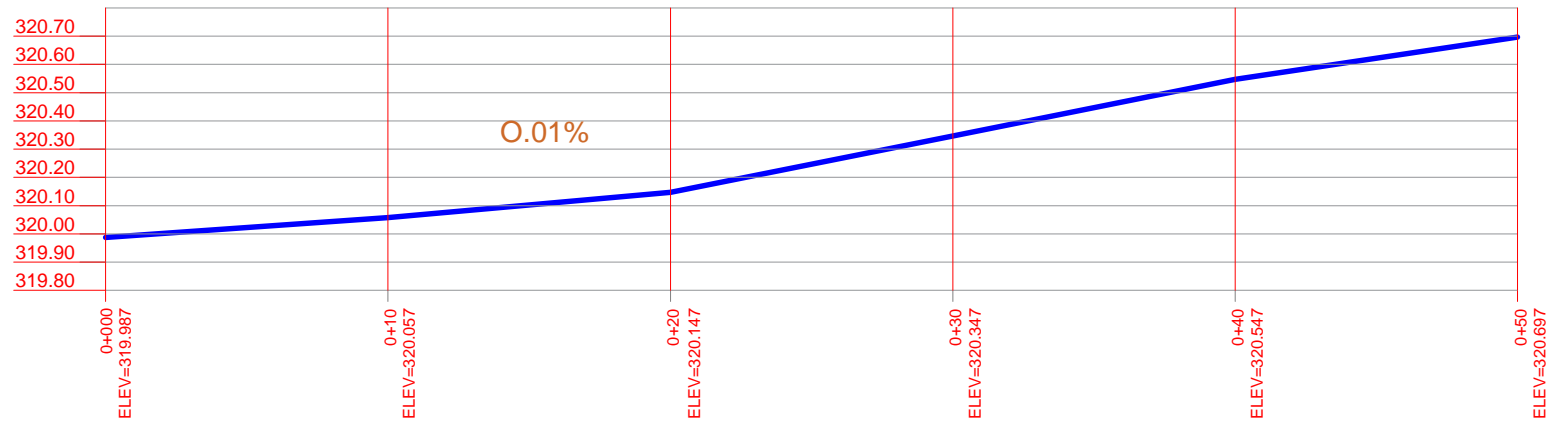

NIVELACIÓN (A)

ESC H. 1:1
ESC V. 1:10

PROYECTO: MODELACIÓN COMPUTACIONAL DE ALCANTARILLAS EXISTENTES PARA VÍAS CON BAJOS VOLUMENES DE TRANSITO
CONTIENE: PERFIL DE CAUCE ENCOLE PERFIL A-A
SEMINARIO: INFRAESTRUCTURA VIAL CON BAJOS VOLUMENES DE TRANSITO
REALIZADO POR: ESTEFANIA QUESADA CODIGO:21210208
ESCALA: 1 : 250
FECHA: 13-04-2018
OBSERVACIONES:
PLANO: <div style="text-align: center; font-size: 2em;">6</div> DE 11