


# ALCANTARILLA No. 2 AGUA BLANCA

## PERFIL DE CAUCE ENCOLE NIVELACIÓN (B-B) ANEXO . 7

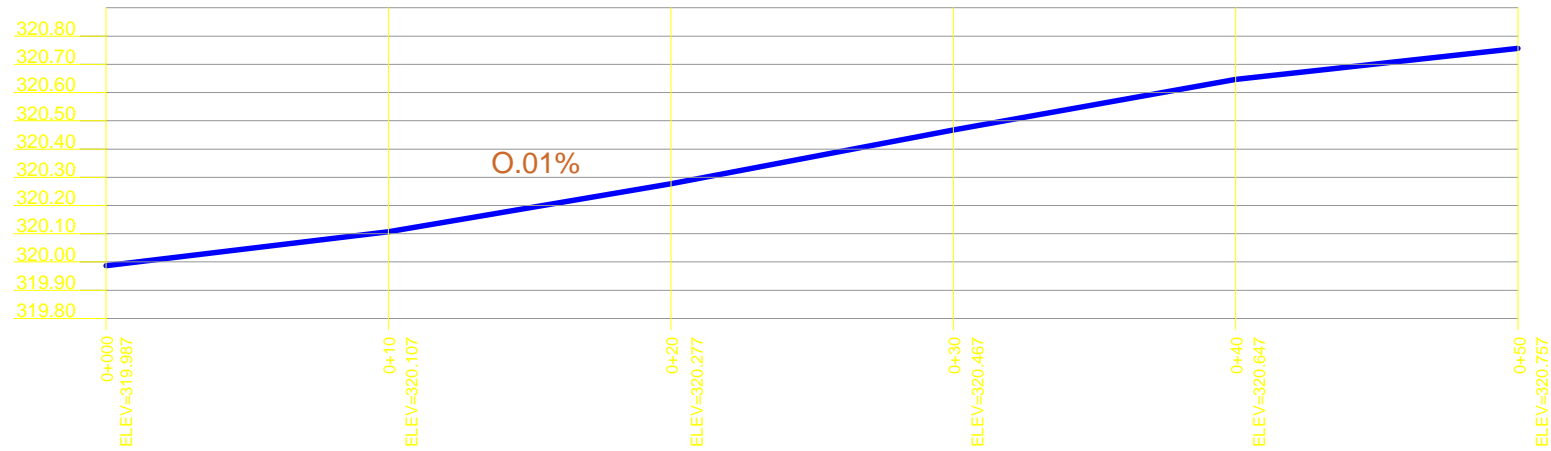

NIVELACIÓN (B)

ESC H. 1:1  
ESC V. 1:10

PROYECTO:

MODELACIÓN COMPUTACIONAL  
DE ALCANTARILLAS EXISTENTES  
PARA VÍAS CON BAJOS  
VOLUMENES DE TRANSITO

CONTIENE:

PERFIL DE CAUCE ENCOLE  
PERFIL B-B

SEMINARIO:

INFRAESTRUCTURA VIAL  
CON BAJOS VOLUMENES  
DE TRANSITO

REALIZADO POR:

ESTEFANIA QUESADA  
CODIGO:21210208

ESCALA:

1 : 250

FECHA:

13-04-2018

OBSERVACIONES:

PLANO:

7

DE 11