


# ALCANTARILLA No. 2 AGUA BLANCA

## PERFIL DE CAUCE ENCOLE NIVELACIÓN (D-D)

### ANEXO . 9

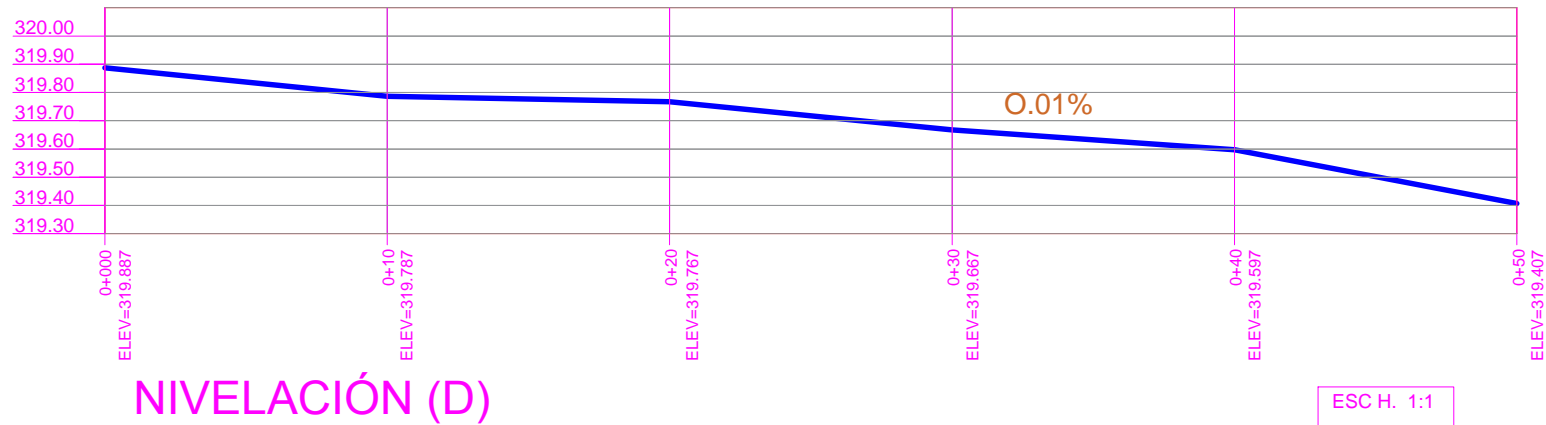

NIVELACIÓN (D)

ESC H. 1:1  
ESC V. 1:10

PROYECTO:

MODELACIÓN COMPUTACIONAL  
DE ALCANTARILLAS EXISTENTES  
PARA VÍAS CON BAJOS  
VOLUMENES DE TRANSITO

CONTIENE:

PERFIL DE CAUCE ENCOLE  
PERFIL D-D

SEMINARIO:

INFRAESTRUCTURA VIAL  
CON BAJOS VOLUMENES  
DE TRANSITO

REALIZADO POR:

ESTEFANIA QUESADA  
CODIGO:21210208

ESCALA:

1 : 250

FECHA:

13-04-2018

OBSERVACIONES:

PLANO:

9

DE 11