


P5 **INSTALACIÓN SANITARIA**
ESCALA 1:100

CONVENCIONES RED SANITARIA


- C** CODO PVC 90°
- SIFON
- TEE
- YEE
- SEMICODO (CODO 45°)

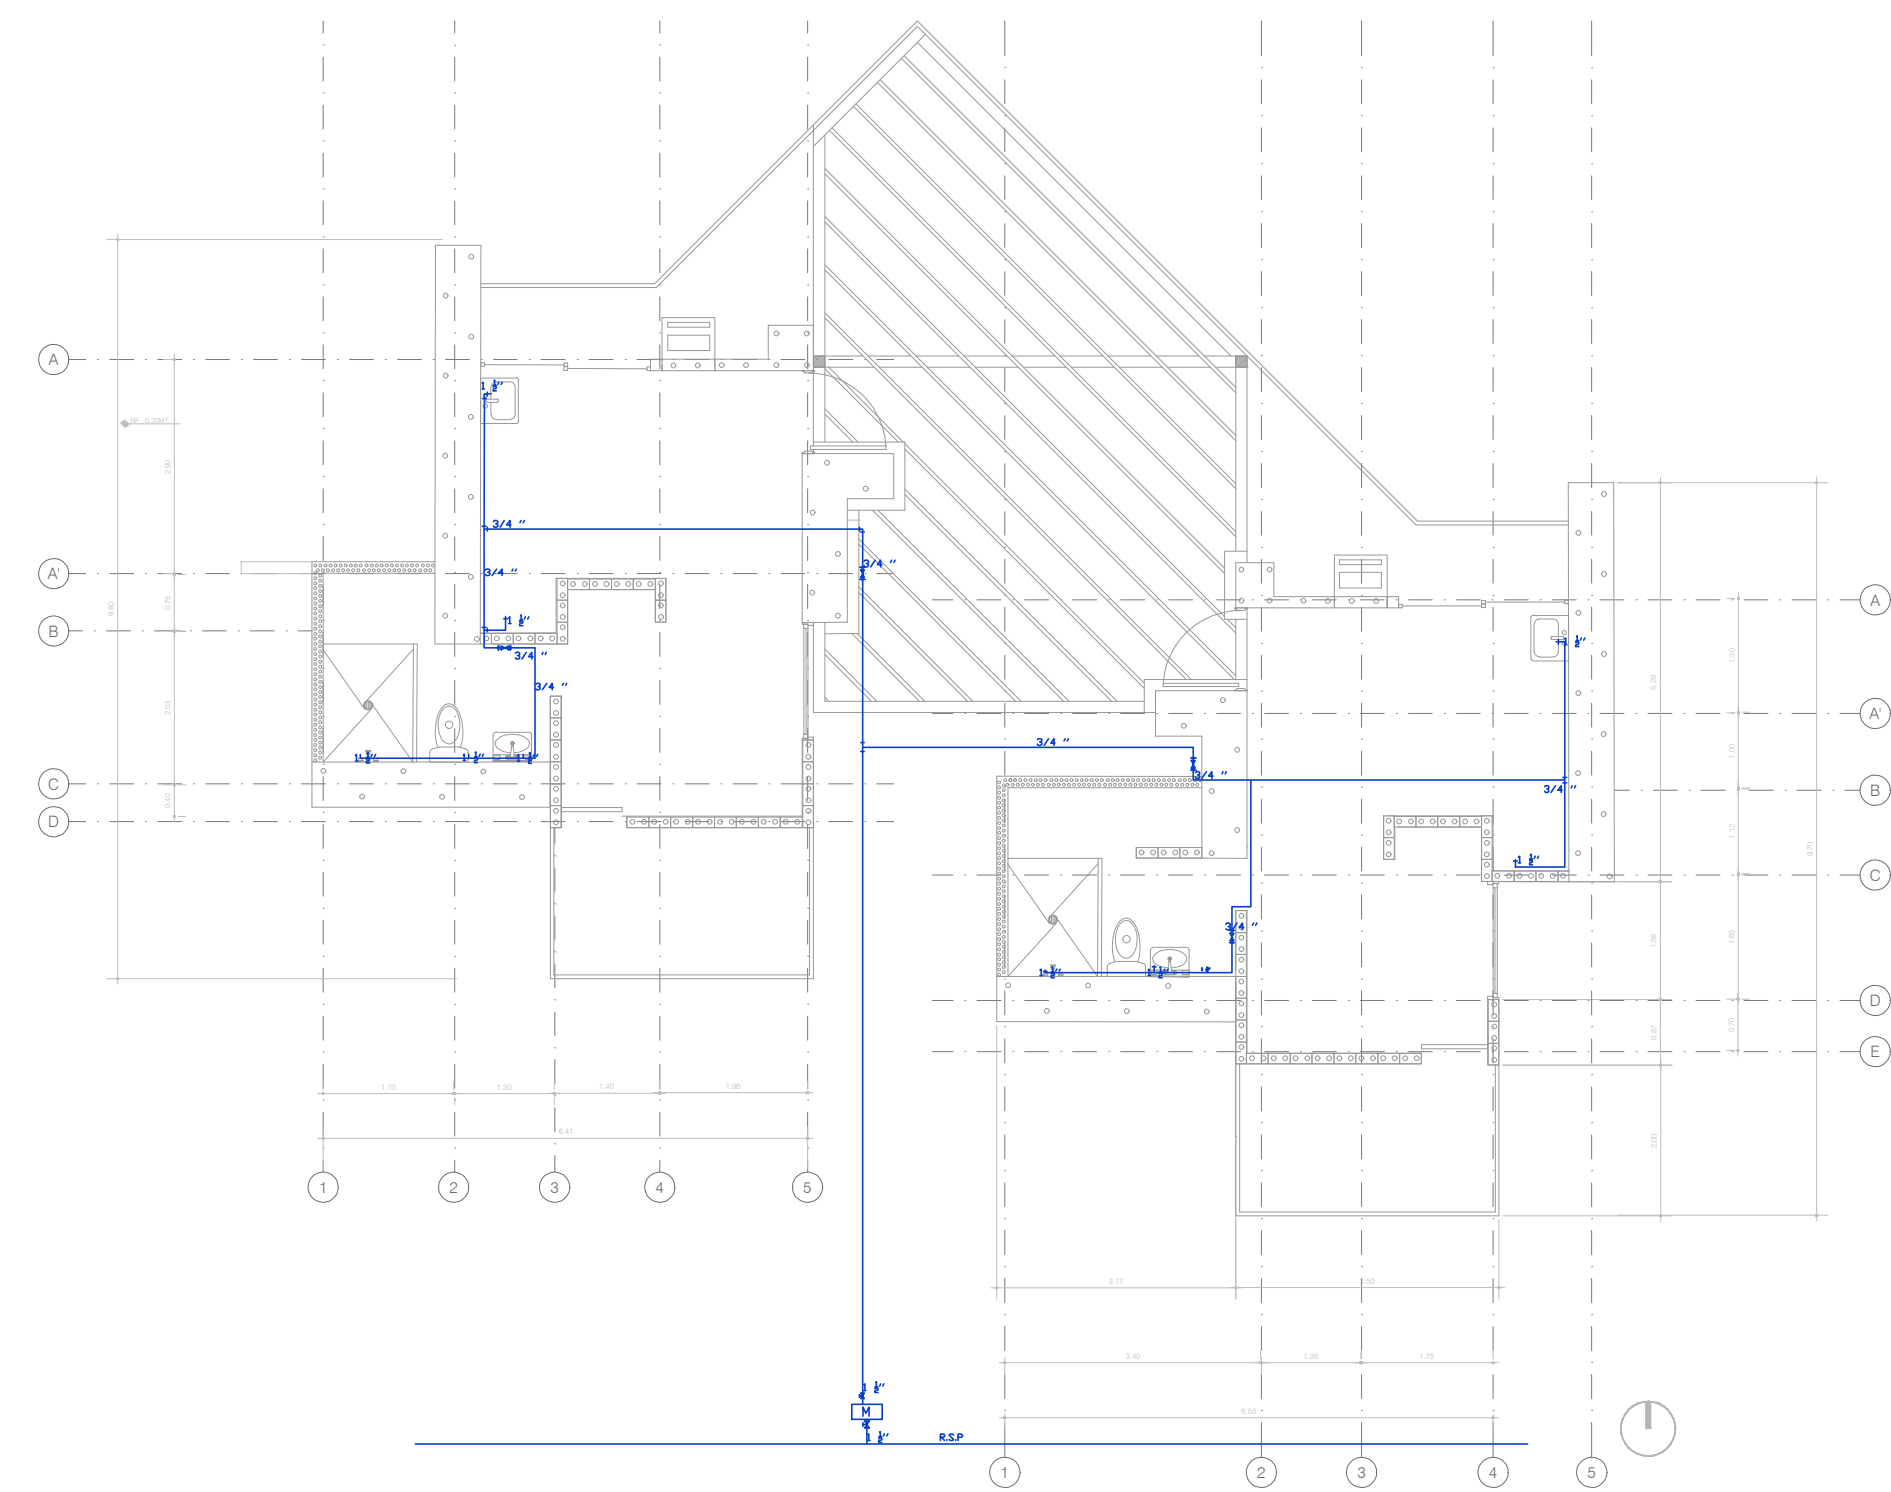

P6 **INSTALACIÓN HIDRÁULICA**
ESCALA 1:100

CONVENCIONES DE INSTALACIÓN HIDRÁULICAS

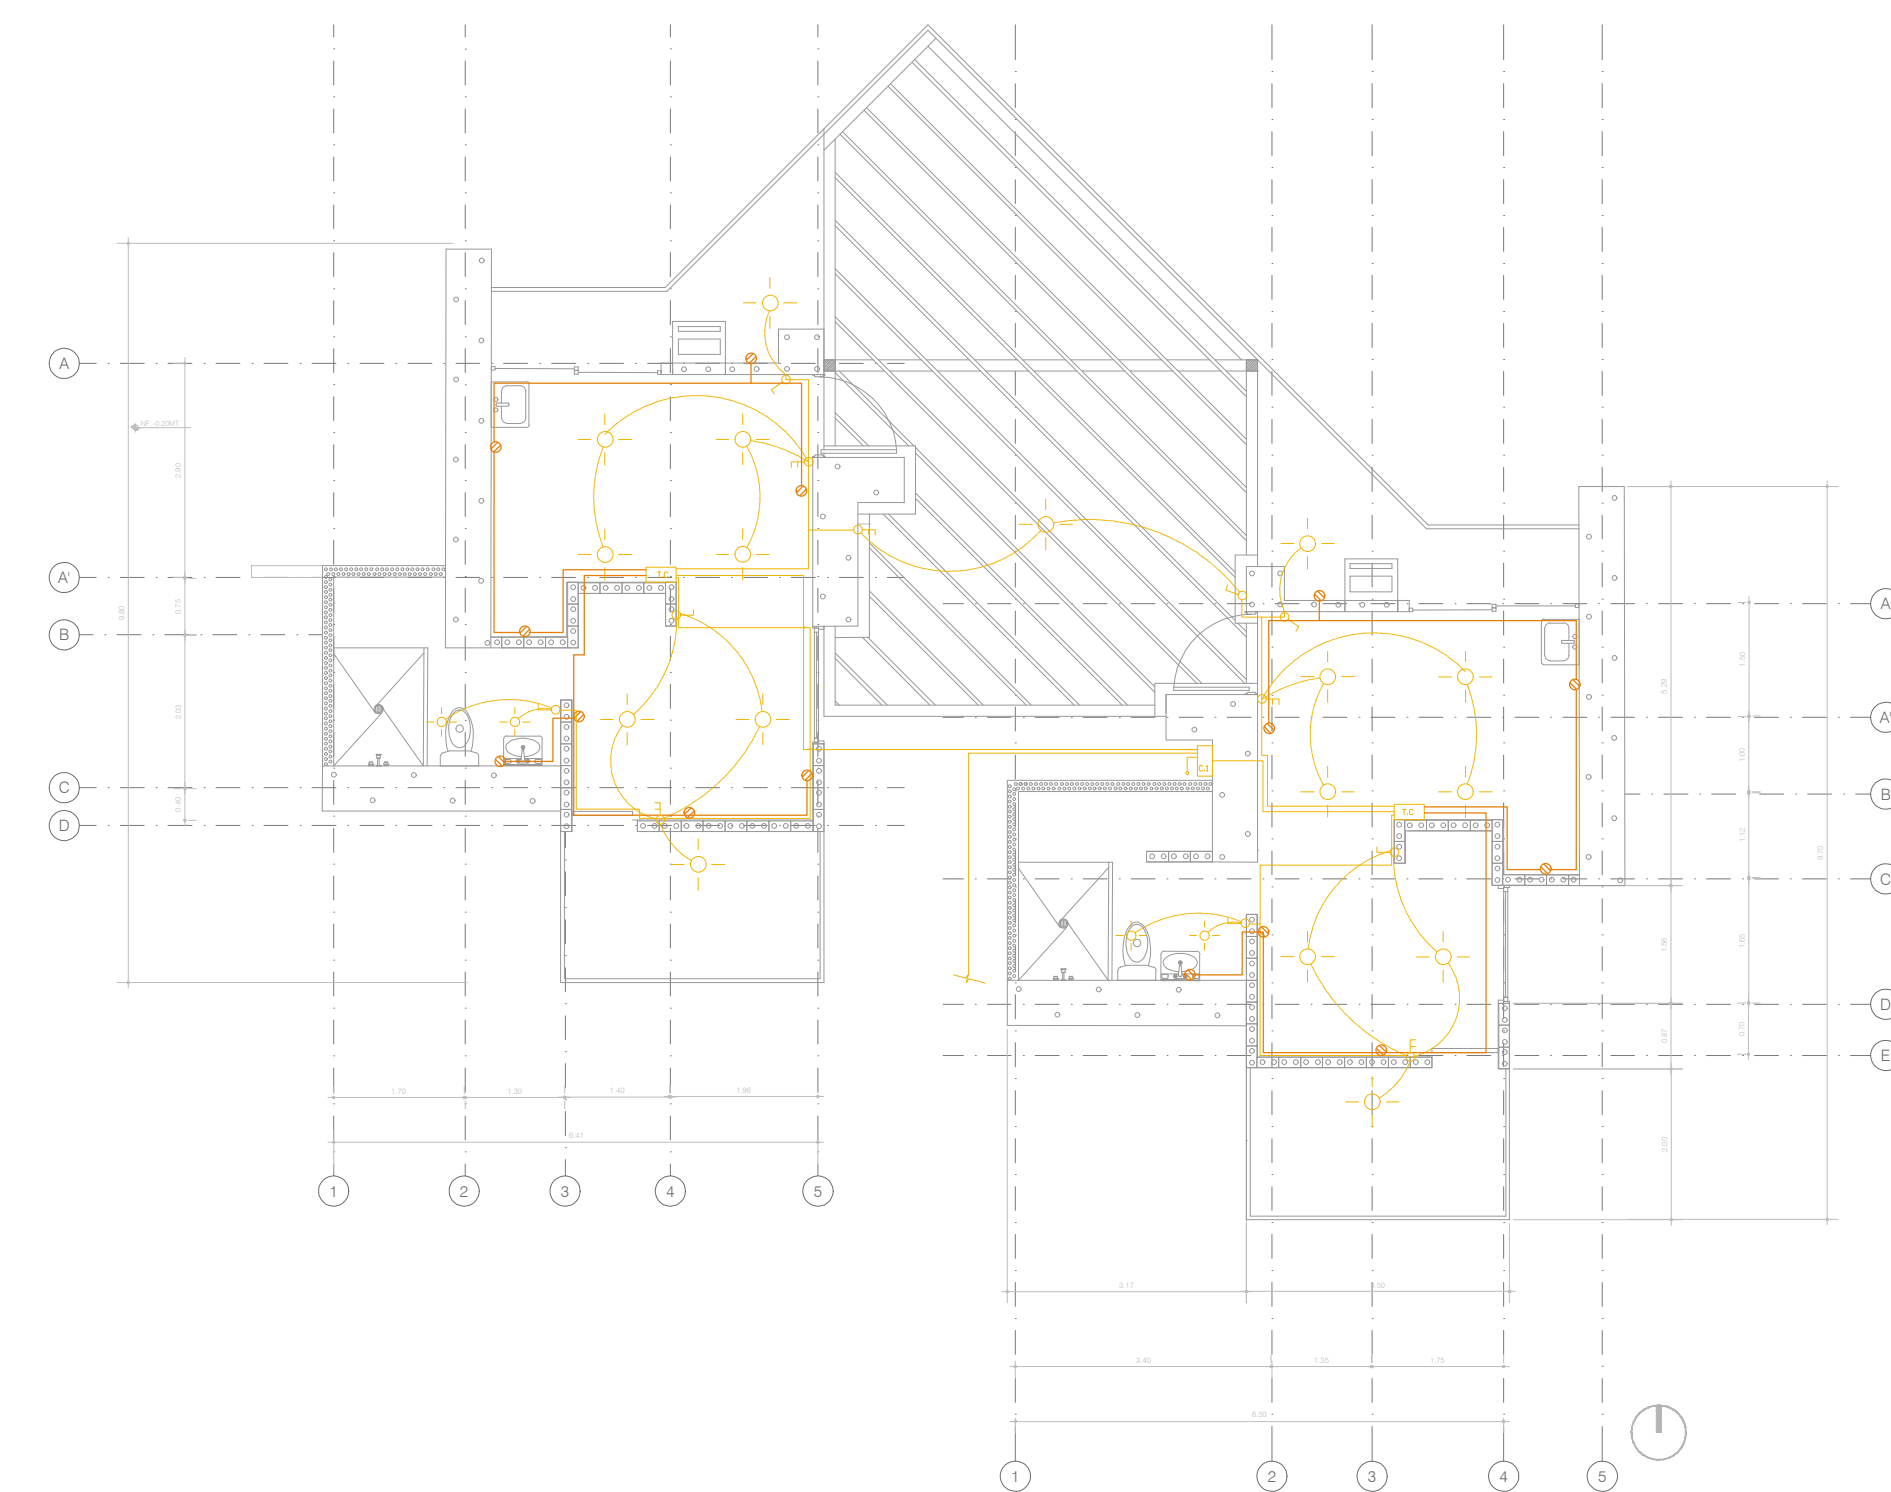


- RED PROYECTADA
- VALVULA EN H.F.
- TEE
- CODO 90
- TAPON
- MEDIDOR
- CRUCE DE TUBERIAS



P7 **INSTALACIÓN ELECTRICA**
ESCALA 1:100

CONVENCIONES DE INSTALACIÓN ELÉCTRICA

- | | |
|---------------------|---------------------------|
| SALIDA PARA LÁMPARA | TUBERIA CONDUIT |
| DE TECHO (ROSETA) | TECHO Y MURO |
| DE MURO | PISO |
| INTERRUPTORES | TABLERO DE CIRCUITOS |
| S SENCILLO | TABLERO GENERAL |
| S2 DOBLE | SALIDA PARA TOMACORRIENTE |
| S3 TRIPLE | DOBLE DE MURO |
| SC CONMUTABLE | |

02	02	02	100-1				
							
							
<p>PROYECTO</p> <p>MUNICIPIO DE NOBSA VEREDA DE CHÁMEZA Trabajo de Grado ECO HOTEL TERRA DE LELA</p>							
<p>LOCALIZACIÓN EN LA IMPLANTACIÓN</p> 							
<p>CONVENCIONES</p> <table border="0" style="width: 100%;"> <tr> <td style="width: 50%;"></td> <td>ESTRUCTURA EN MADERA</td> </tr> <tr> <td></td> <td>CONCRETO</td> </tr> </table>					ESTRUCTURA EN MADERA		CONCRETO
	ESTRUCTURA EN MADERA						
	CONCRETO						
<p>ÁREA</p> <p>147.00 M2</p>							
<p>DIRECTOR</p> <p>Arq. Julian Ricardo Ruiz Solano</p>							
<p>CODIRECTOR</p> <p>Arq. Ivan Mauricio Eraso</p>							
<p>SEMINARISTA</p> <p>Tomas Bolaños</p>							
<p>ESTUDIANTE</p> <p>DANIELA FERNANDA MERCHÁN MANRIQUE 1510727-1018501458</p>							
<p>CONTENIDO</p> <p>Planos de instalaciones de la "Modulo Habitacional" CABAÑA</p> <ul style="list-style-type: none"> - Instalaciones electricas - Instalaciones sanitarias - Instalaciones hidráulicas 							
ESCALA 1:100	FECHA 06-11-19						
ARCHIVO CABAÑA.DWG	FECHA COPIA 06-11-19						
DIBUJÓ DANIELAMERCHÁN	ELABORACIÓN DANIELAMERCHÁN						
REGION	PLANTILLA I-001	PLANTILLA 20	22				