



**M0** LLAMADO A DETALLE PLACA DE CONCRETO FUNDIDO EN ENCHAPE DE ADOQUIN FOTOCATALITICO ESC 1:10

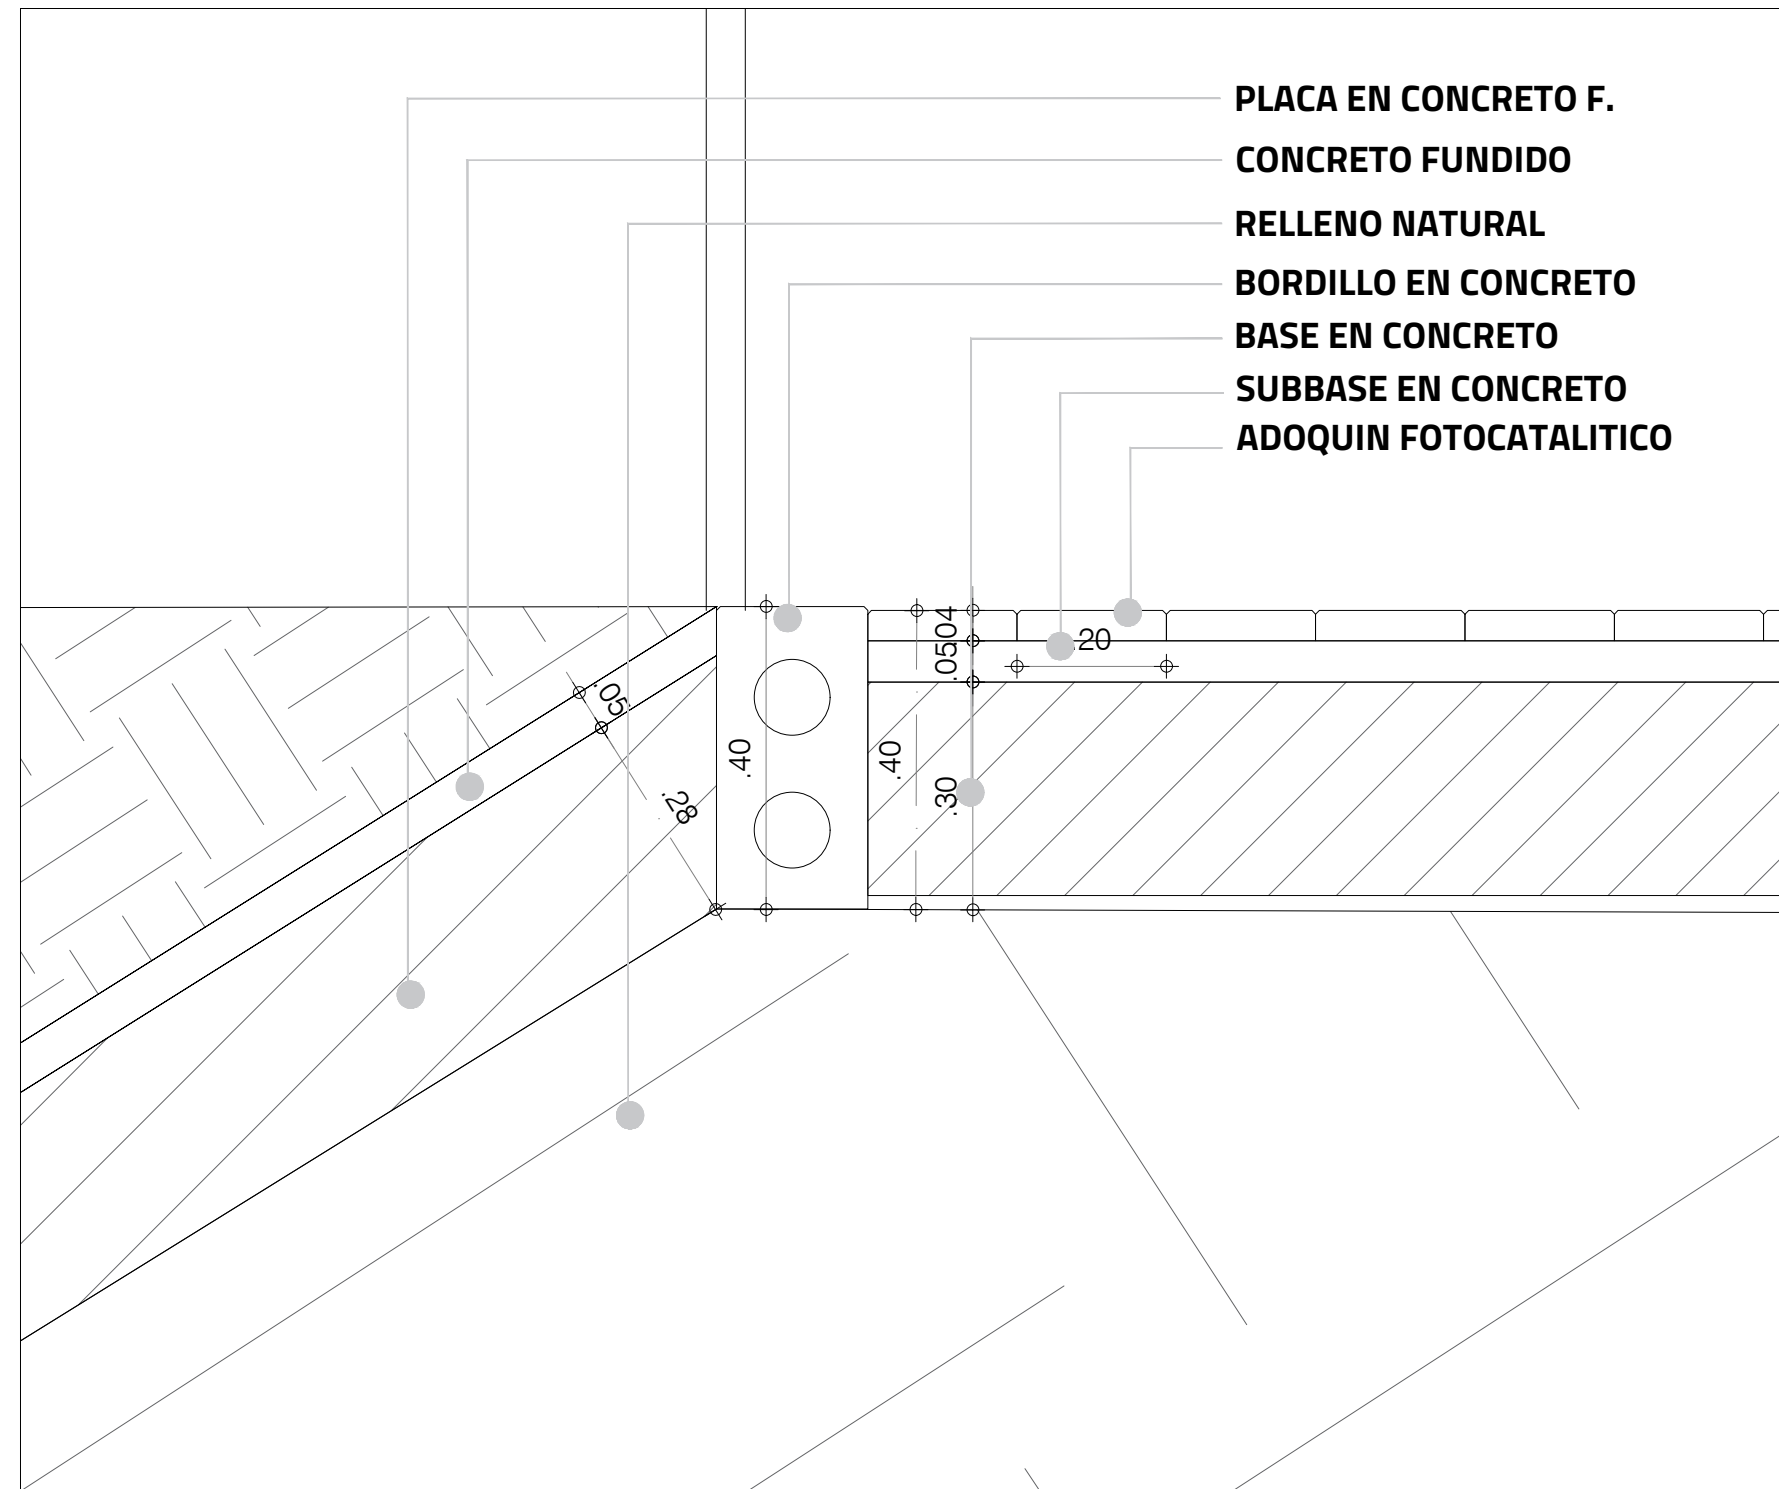


PLACA EN CONCRETO F.  
CONCRETO FUNDIDO  
RELLENO NATURAL  
BORDILLO EN CONCRETO  
BASE EN CONCRETO  
SUBBASE EN CONCRETO  
ADOQUIN FOTOCATALITICO

**M1** CAJA CONTENCIÓN DE AGUAS LLUVIAS ESC 1:15

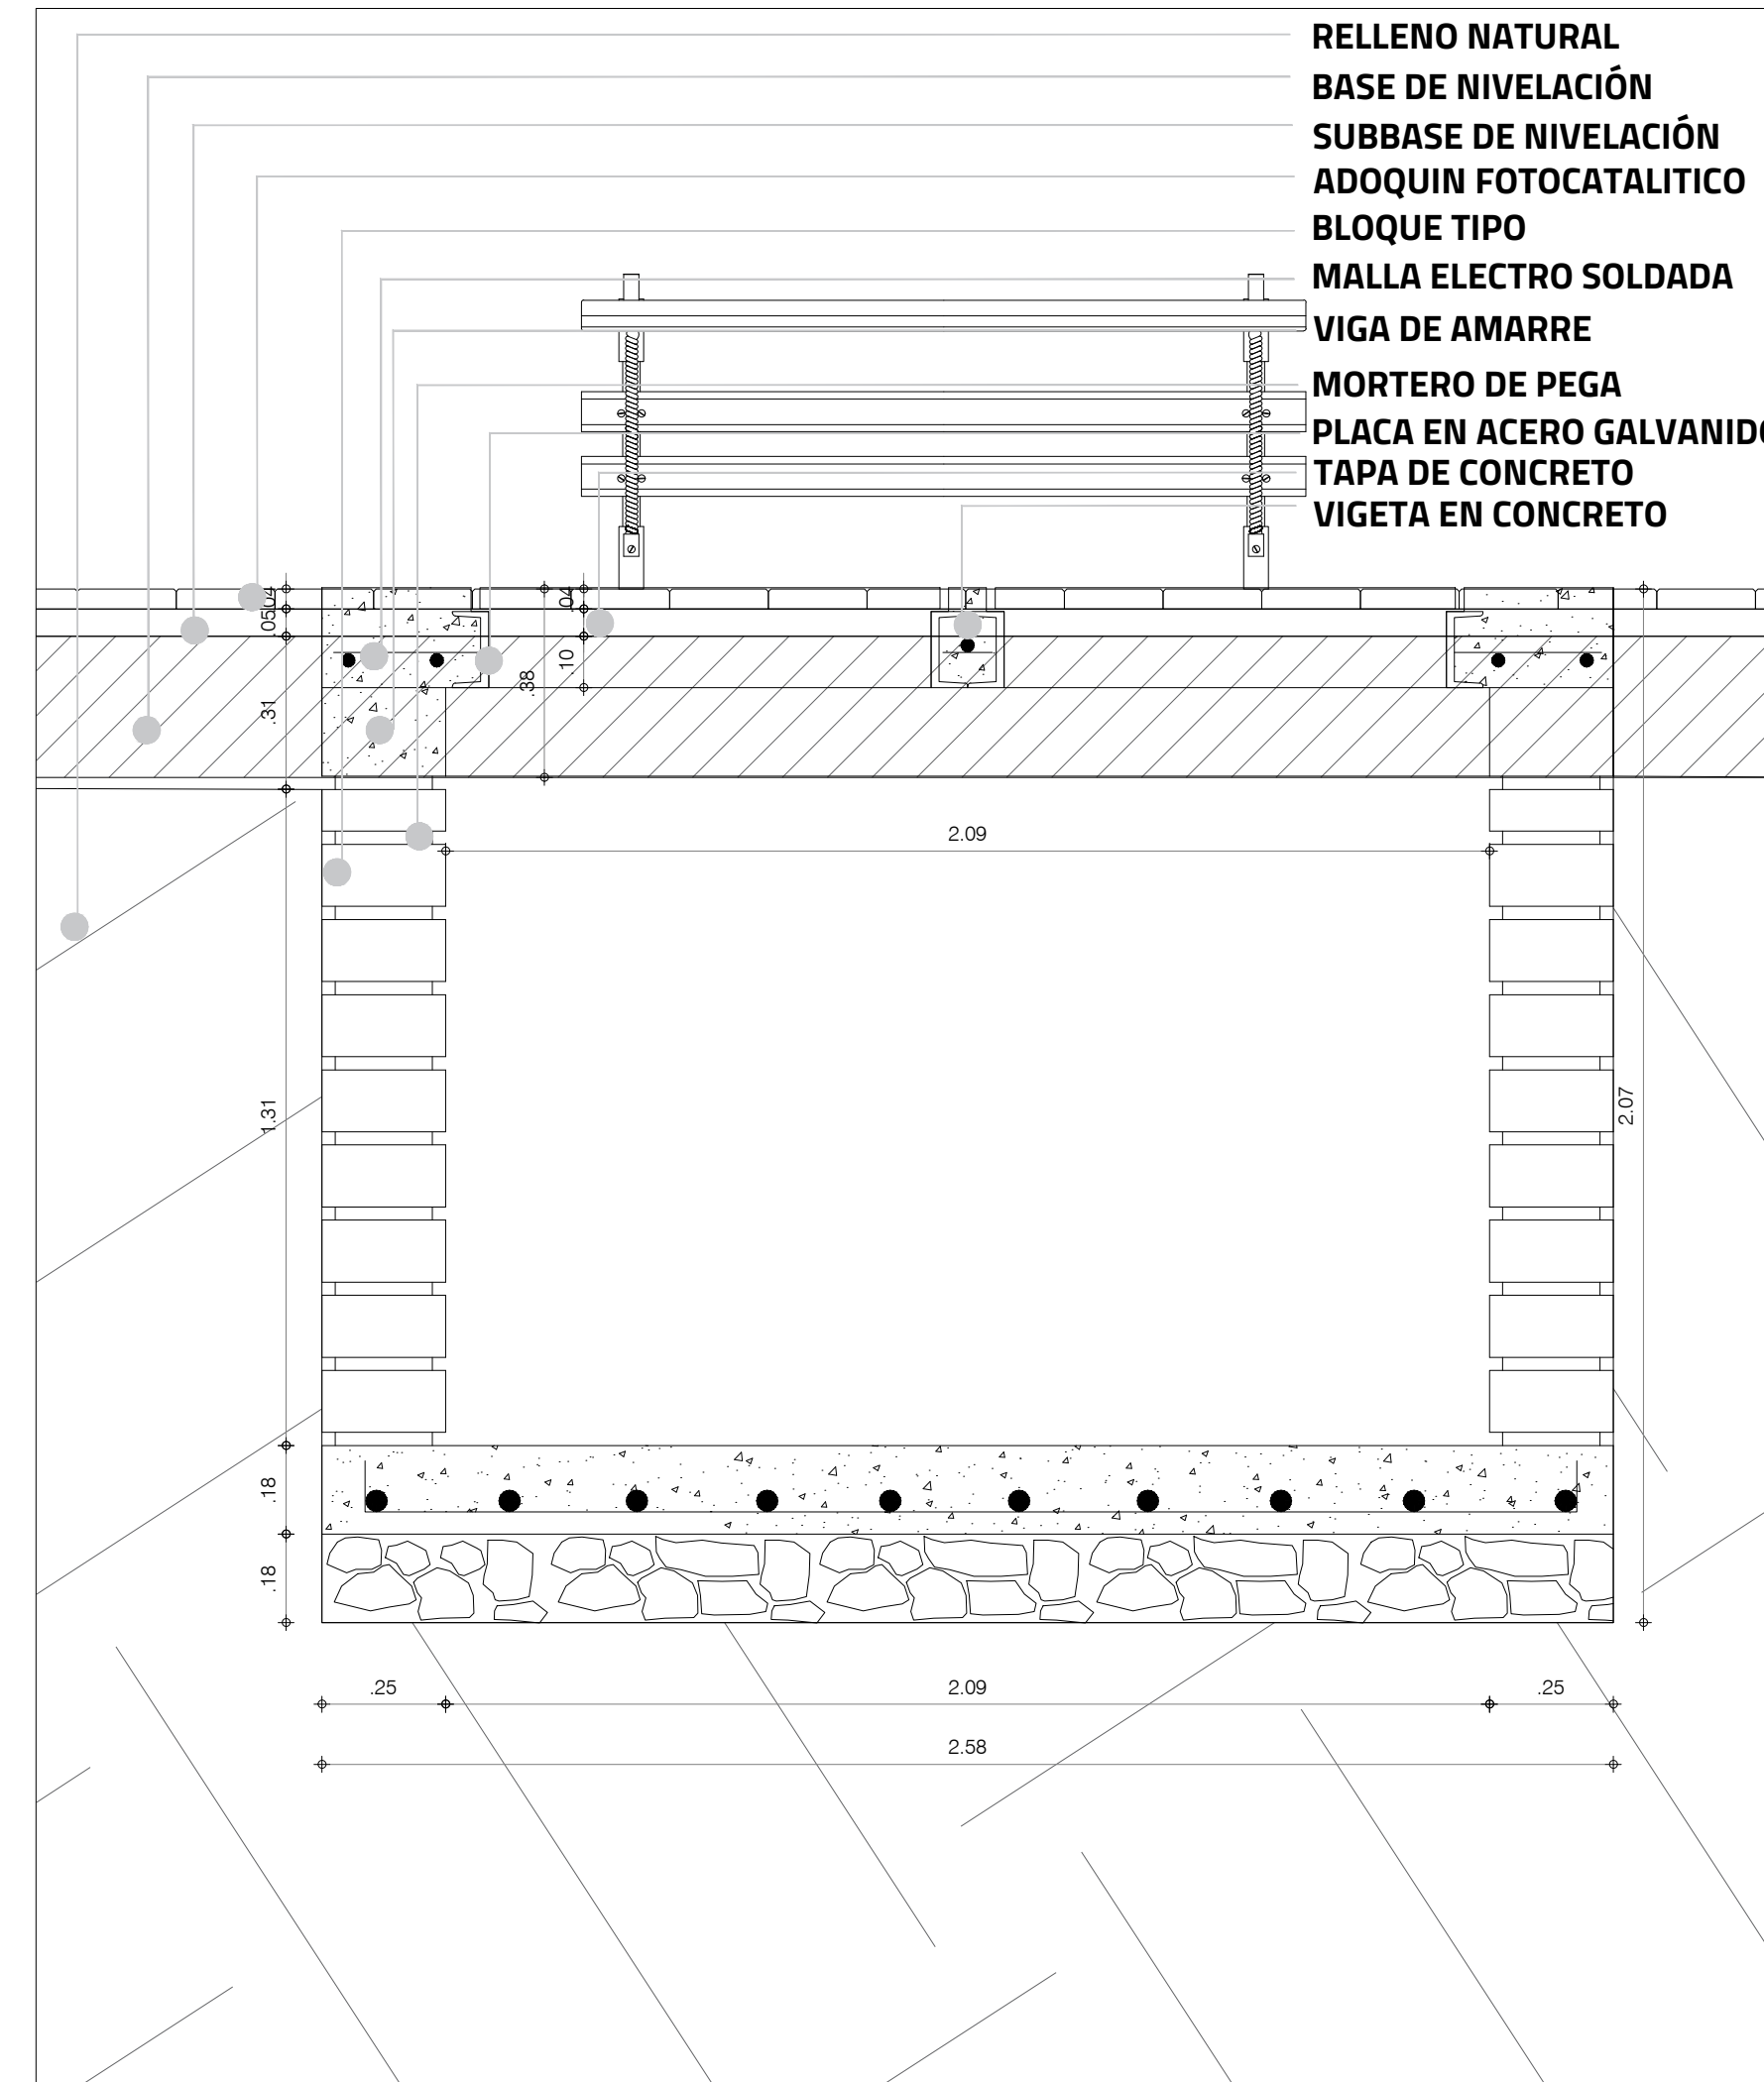


RELLENO NATURAL  
BASE DE NIVELACIÓN  
SUBBASE DE NIVELACIÓN  
ADOQUIN FOTOCATALITICO  
BLOQUE TIPO  
MALLA ELECTRO SOLDADA  
VIGA DE AMARRE  
MORTERO DE PEGA  
PLACA EN ACERO GALVANIZADO  
TAPA DE CONCRETO  
VIGETA EN CONCRETO

**M2** CAJA CONTENCIÓN DE ARBOLES ESC 1:15

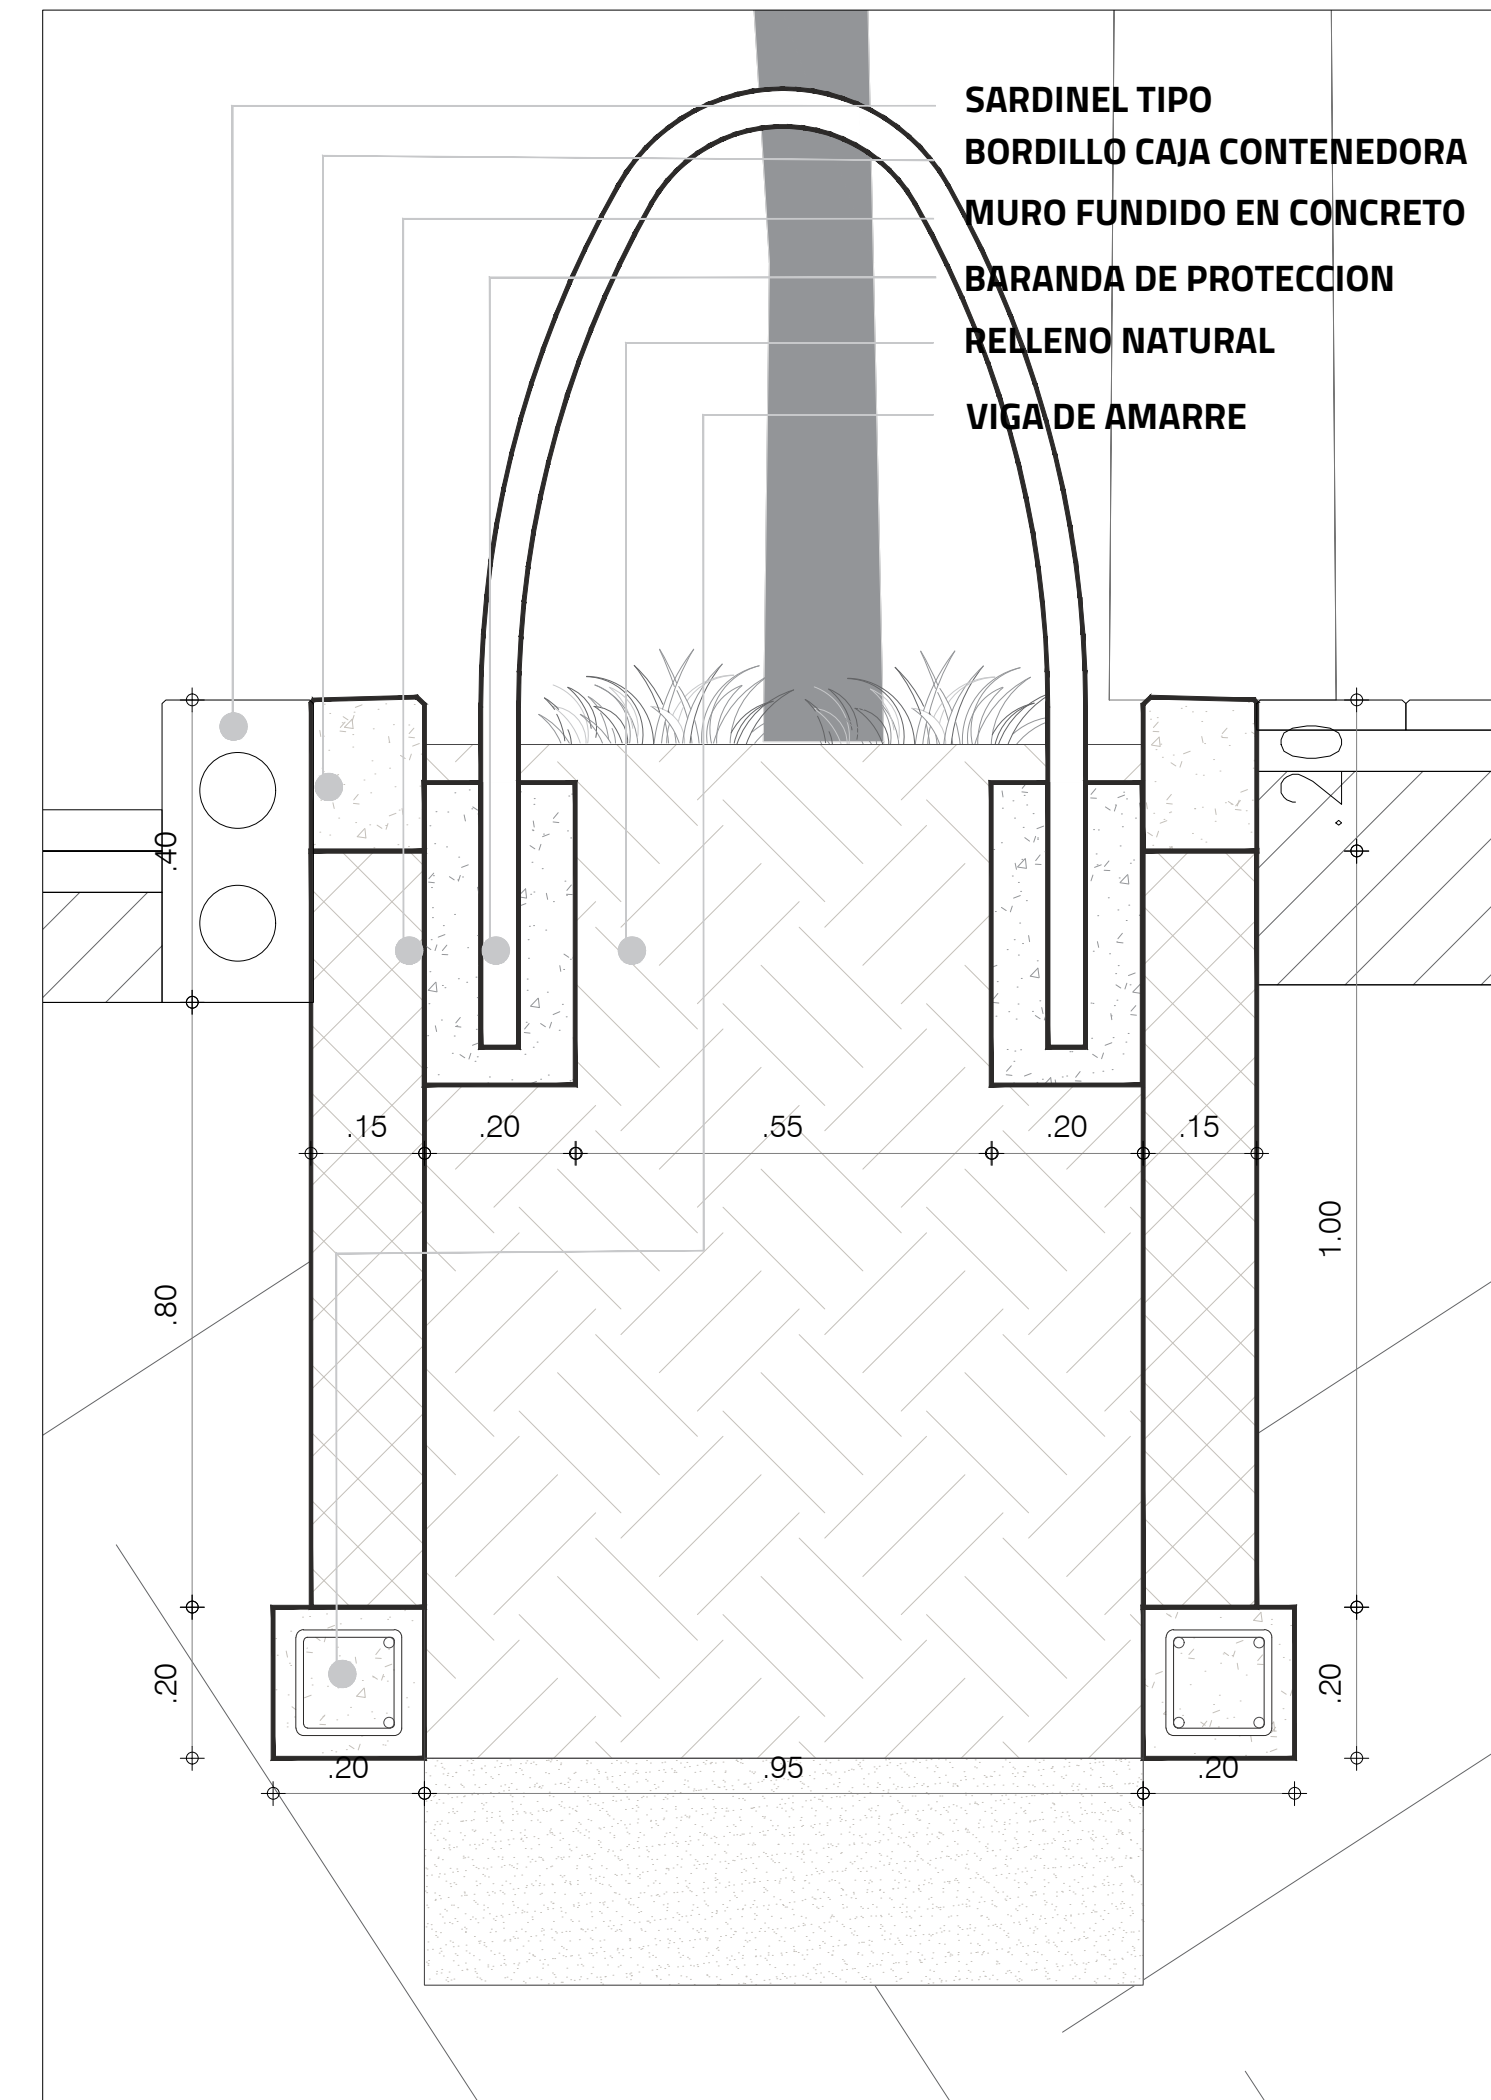


SARDINEL TIPO  
BORDILLO CAJA CONTENEDORA  
MURO FUNDIDO EN CONCRETO  
BARANDA DE PROTECCION  
RELLENO NATURAL  
VIGA DE AMARRE

**M3** MOBILIARIO URBANO/ BANCA EN ACERO ESC 1:20

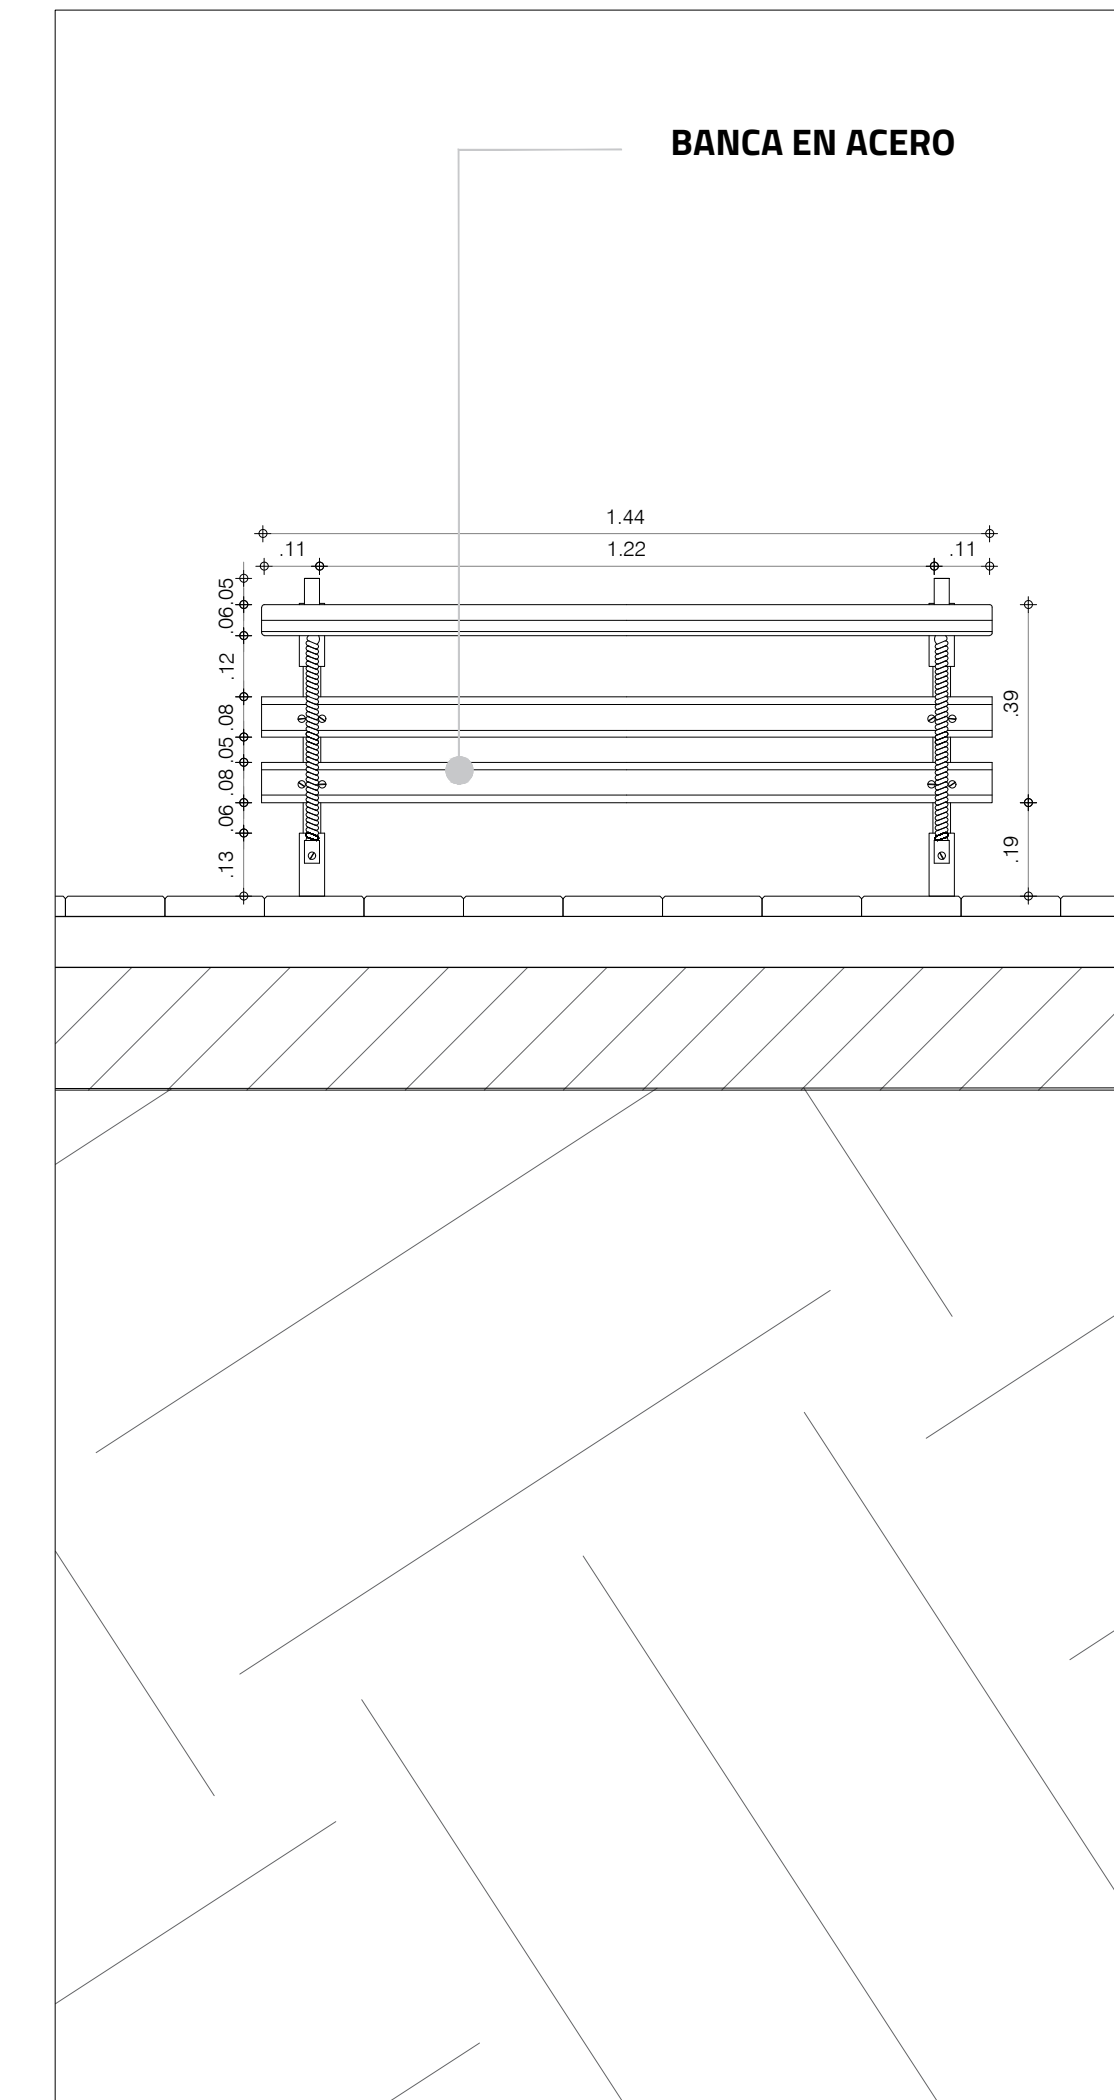


BANCA EN ACERO

**M4** LUMINARIA URBANA PEATONAL PARA CENTRO DE MANZANA ESC 1:10

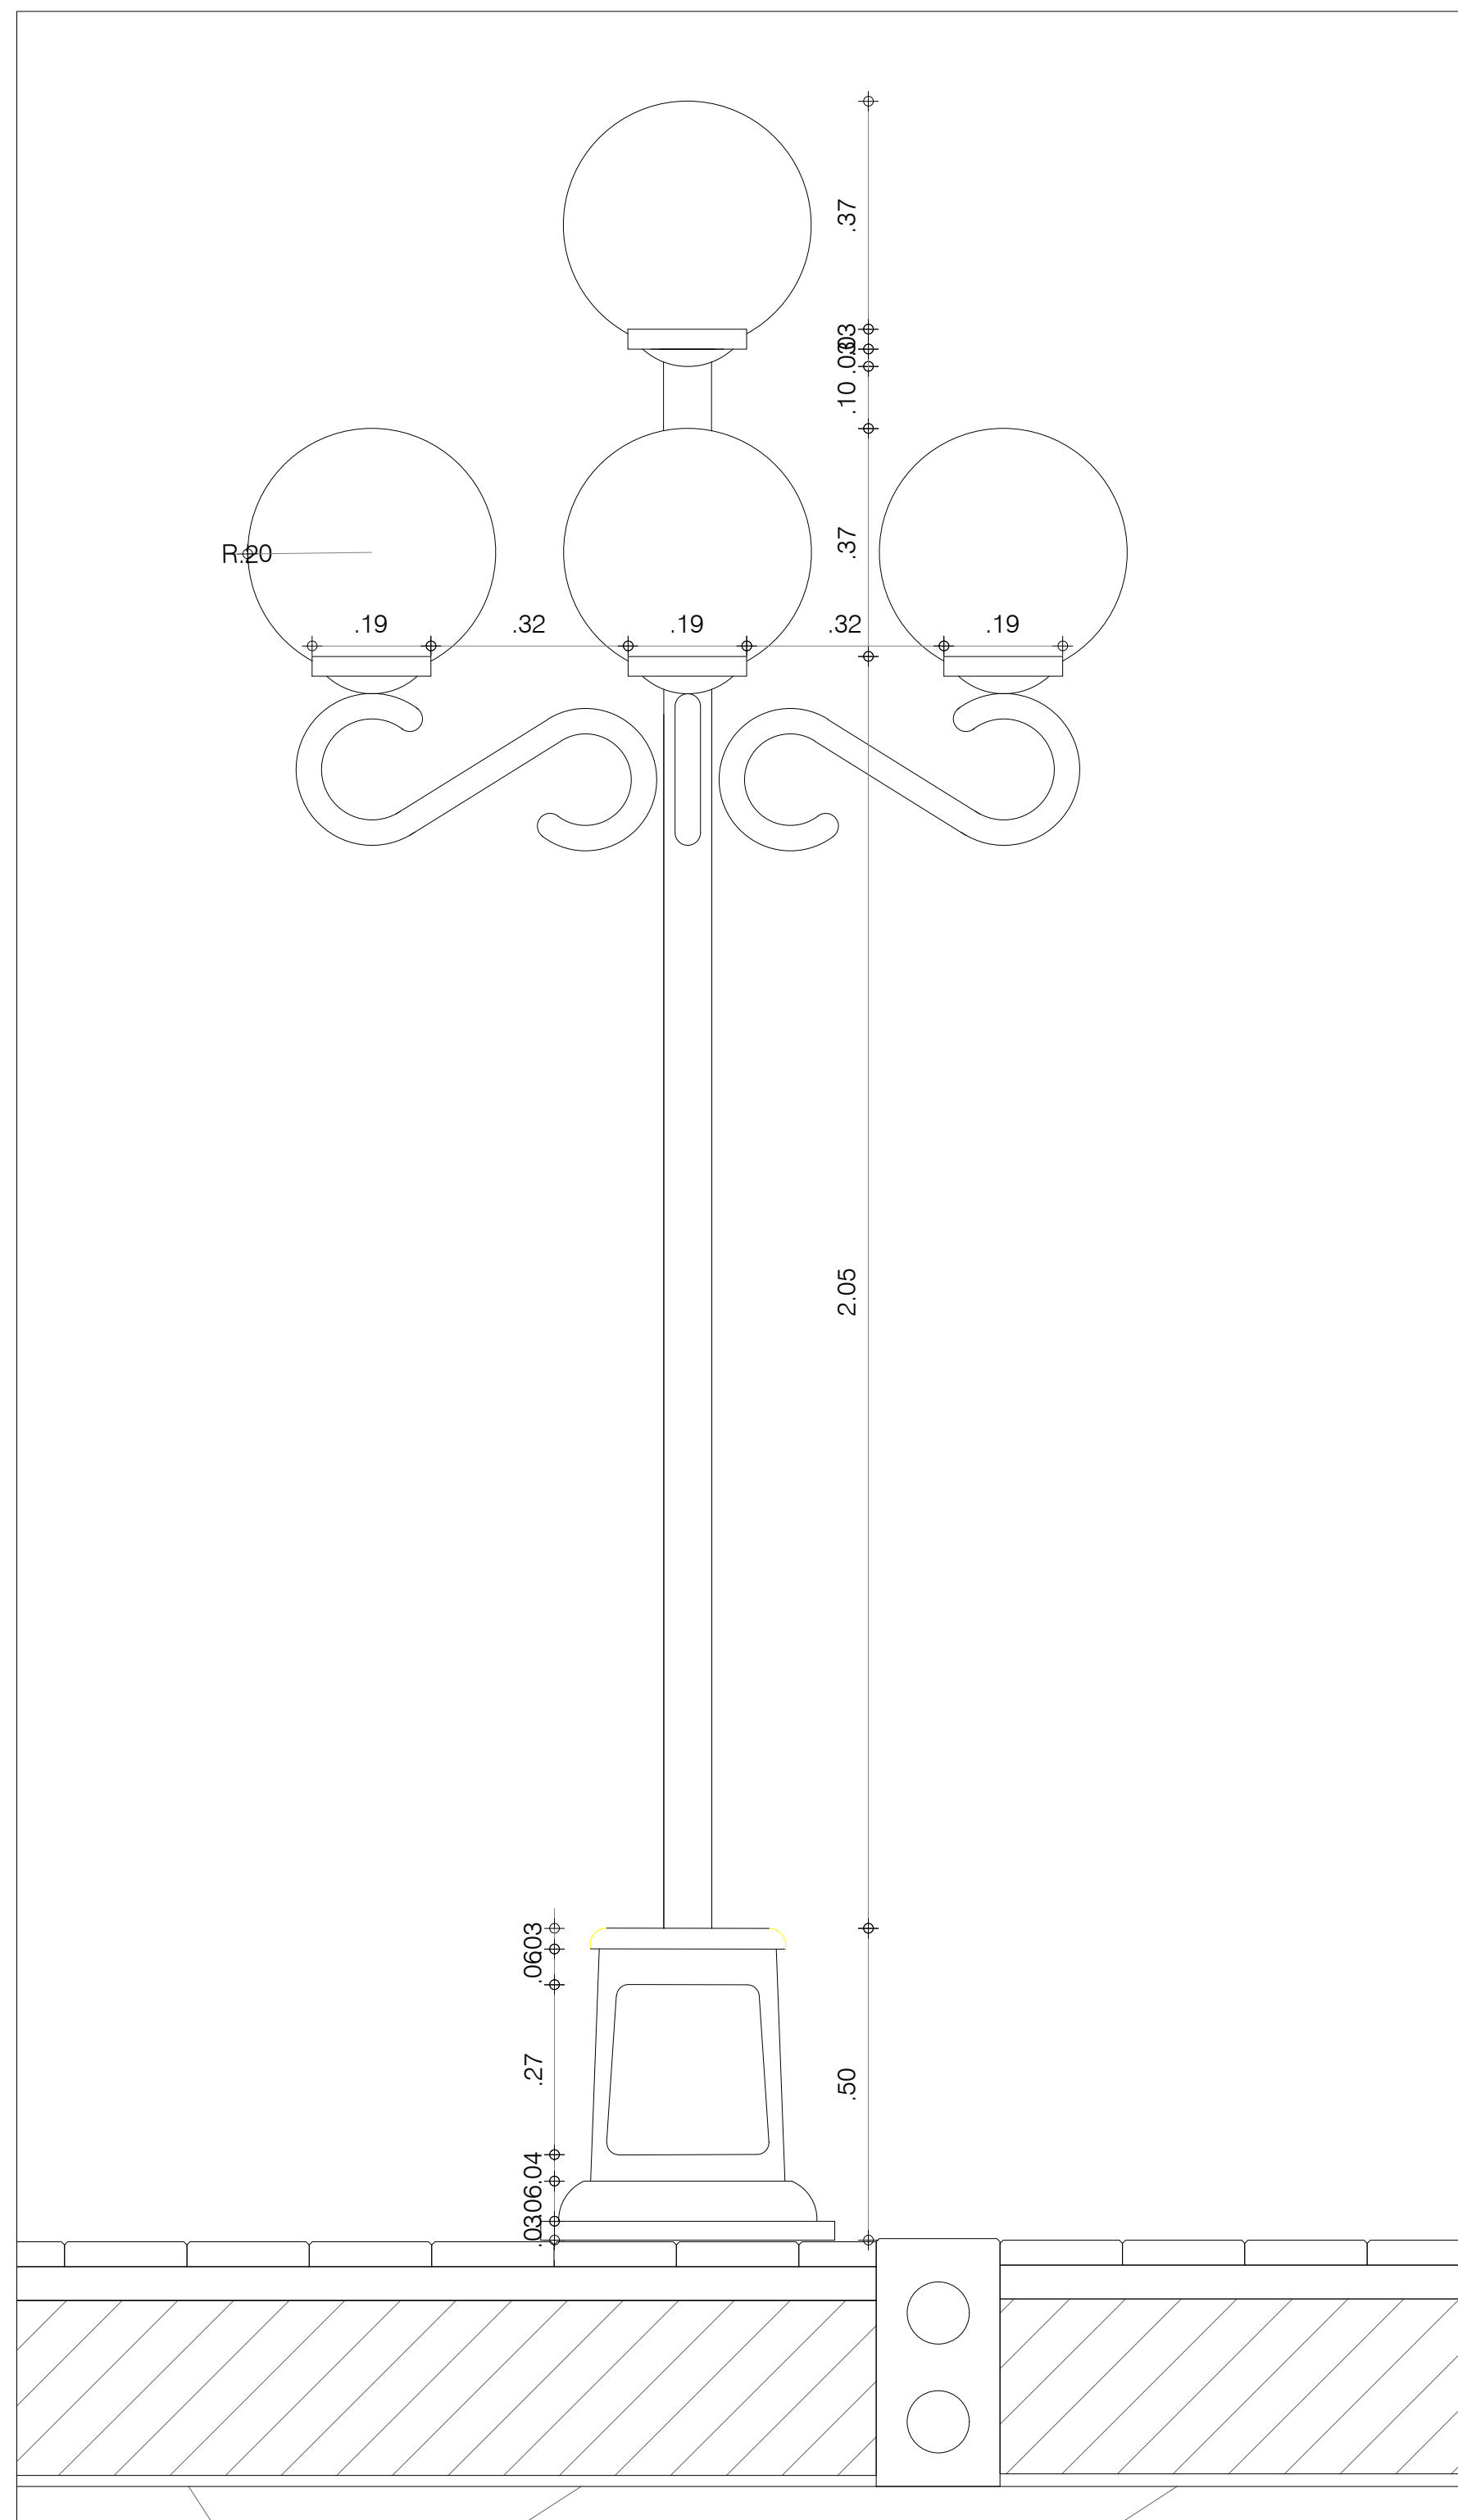


**M5** LLAMADO A DETALLE PLACA DE CONCRETO FUNDIDO PARA ESTRUCTURA VIAL DE TRANSPORTE ESC 1:10

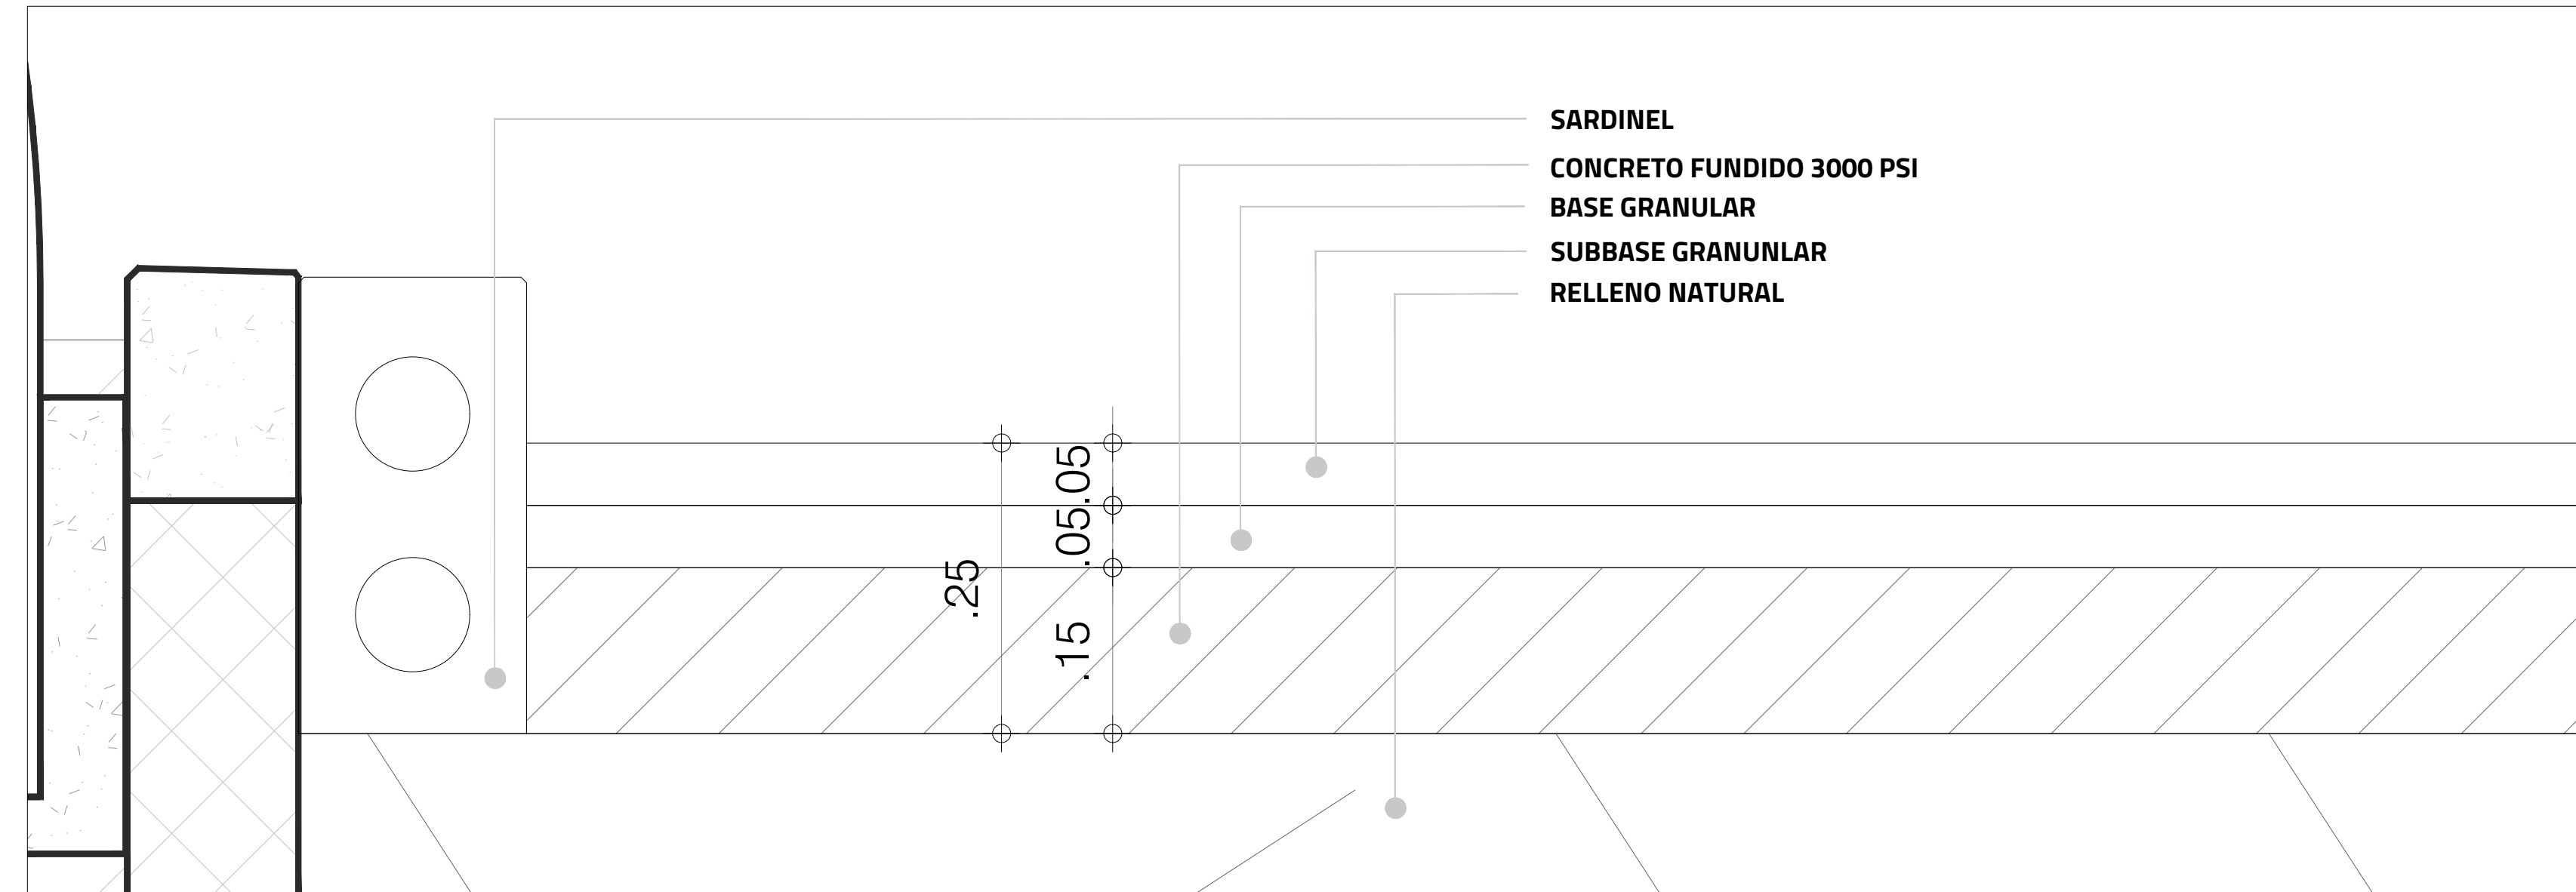

SARDINEL  
CONCRETO FUNDIDO 3000 PSI  
BASE GRANULAR  
SUBBASE GRANUNLAR  
RELLENO NATURAL

**M6** LLAMADO A DETALLE PLACA DE CONCRETO FUNDIDO EN ENCHAPE DE ADOQUIN FOTOCATALITICO ESC 1:10

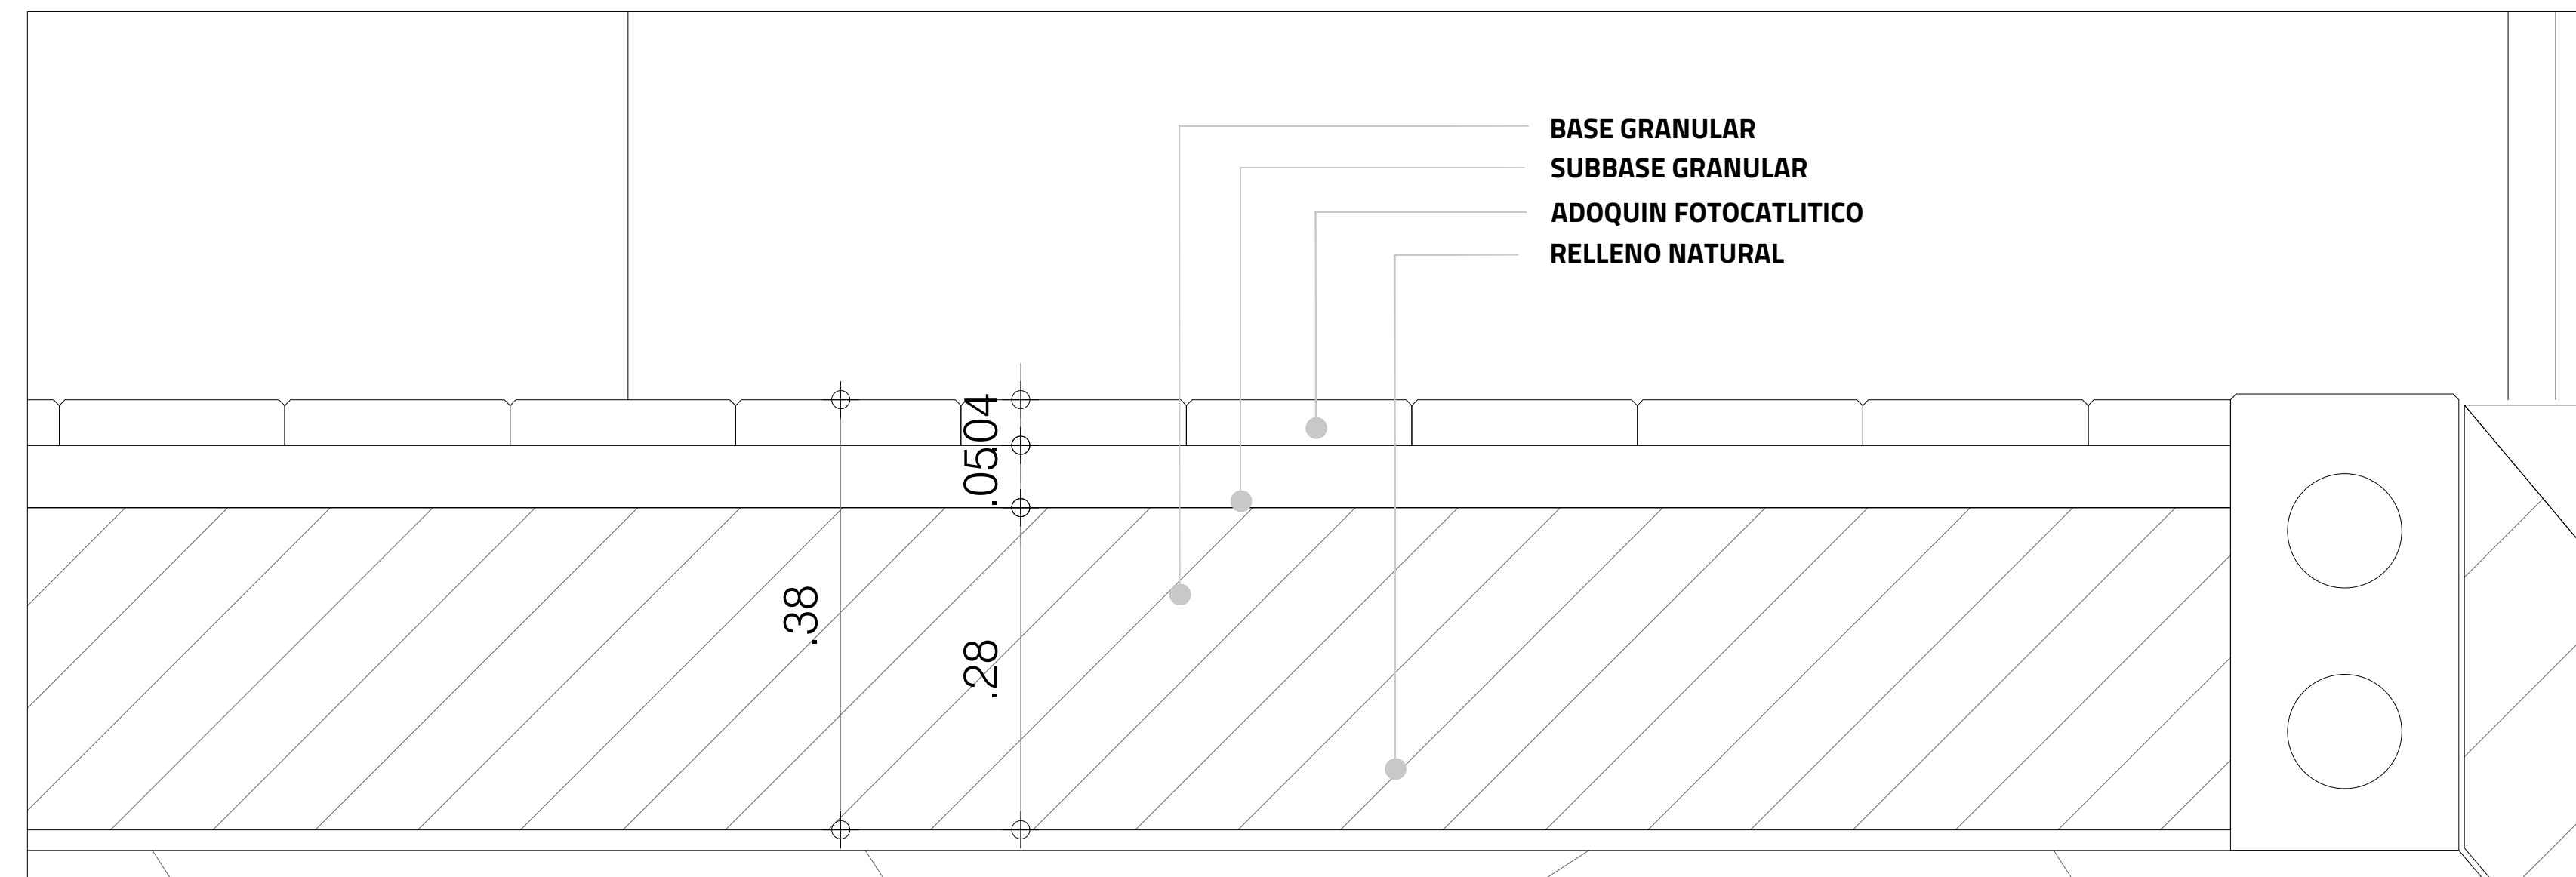

BASE GRANULAR  
SUBBASE GRANULAR  
ADOQUIN FOTOCATALITICO  
RELLENO NATURAL

**M7** LUMINARIA PEATONAL Y VIAL ESC 1:40



ZI #	01 #	
01 #	01 #	
PLAN PARCIAL DE RENOVACIÓN URBANA POLO CLUB		
PROYECTO: URBANIZACION POLO CLUB BOGOTA 2019		
CONVENCIONES:		
<ul style="list-style-type: none"> <li>REJILLA METALICA</li> <li>ADOQUIN FOTOCATALITICO TIPO 1</li> <li>ADOQUIN FOTOCATALITICO TIPO 2</li> <li>ADOQUIN EN BORDILLO 100</li> </ul>		
CONTEXTO DEL PROYECTO:		
MODIFICACIONES:		
1. MODIFICACIONES	FECHA: 16-11-2019	
COLABORADORES:		
UNIVERSIDAD PÍLOTO DE COLOMBIA		
CONTEXTO URBANO:		
PLANOS DE REFERENCIA:		
10_DETALLE_URBANO.DWG		
ARCHIVOS DE REFERENCIA:		
10_DETALLE_URBANO.DWG		
IN SU LABORACIÓN:	IN SU PROYECTO:	
ARQUITECTO RESPONSABLE:	ARQUITECTO COORDINADOR:	
DISEÑO DEL PROYECTO:	REVISIÓN:	
VERIFICACIÓN:	REVISIÓN:	
CONTIENE:		
DETALLE_URBANO		
ESCALA:	ESCALA:	FECHA:
ESC_1:5	ESC_1:10	28/11/19
ESC_1:20	ESC_1:15	
ARCHIVO:	FECHA COPIA:	
10_DETALLE_URBANO.DWG	28/11/19	
DIBUJO:	ELABORACIÓN:	
TESIS_POLO_CLUB	TESIS_POLO_CLUB	
FECHA:	REVISIÓN:	APROBACIÓN:
		#10
		#12