

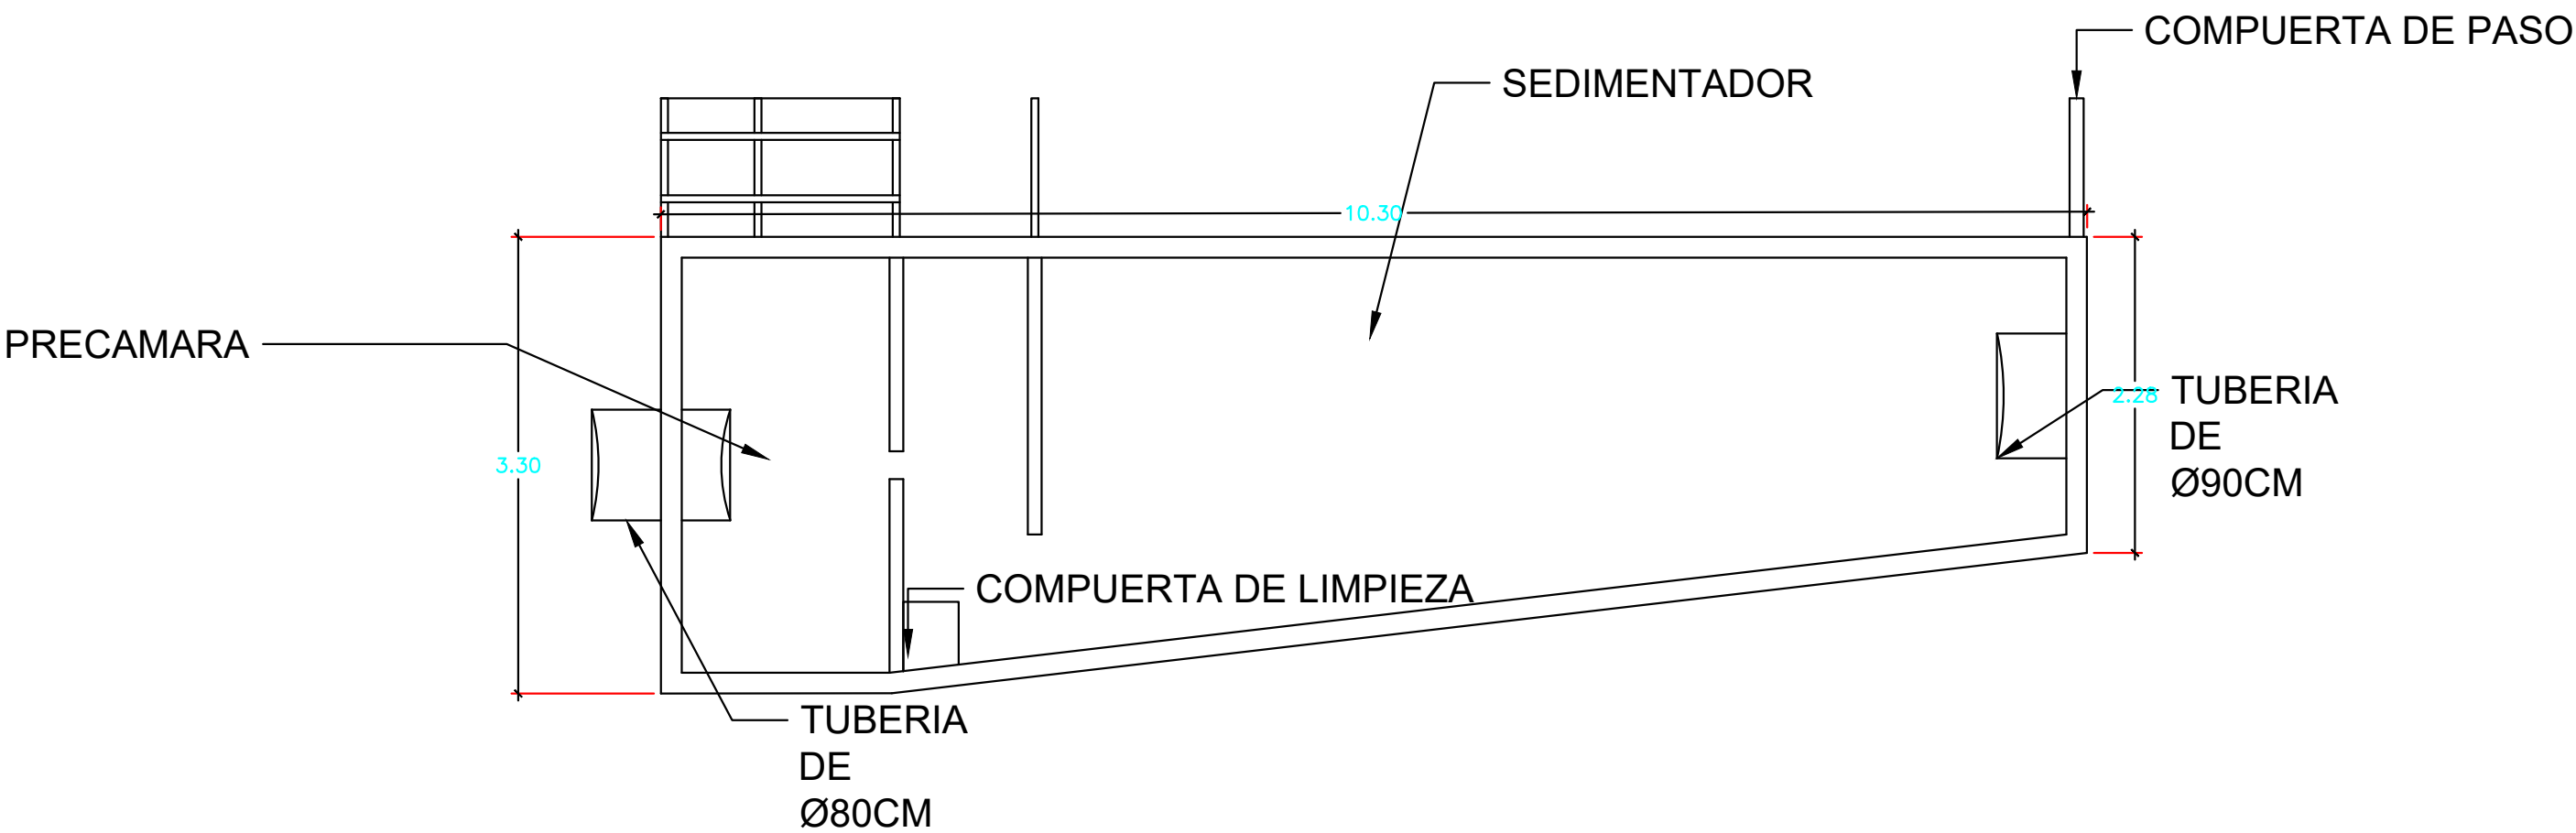
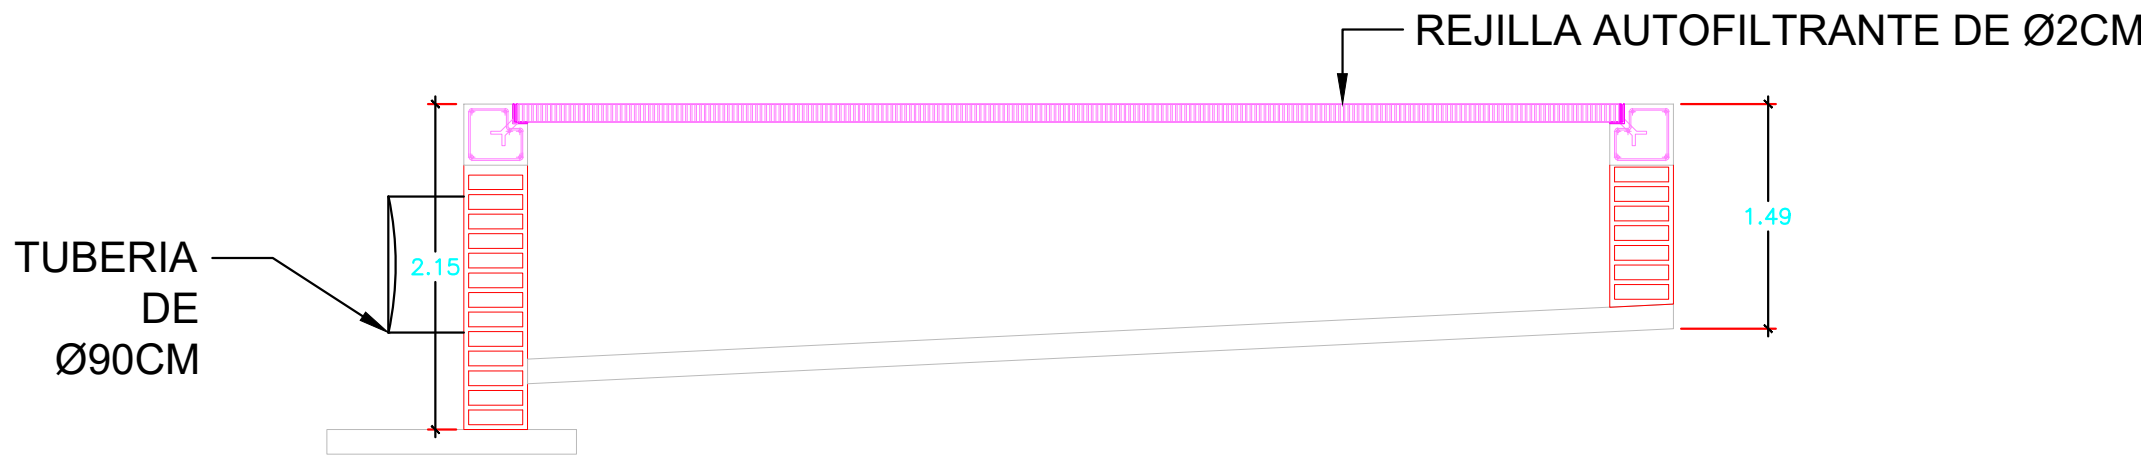



REJILLA TOMA DE AGUA EN EL RIO
NIVEL 118 Mts

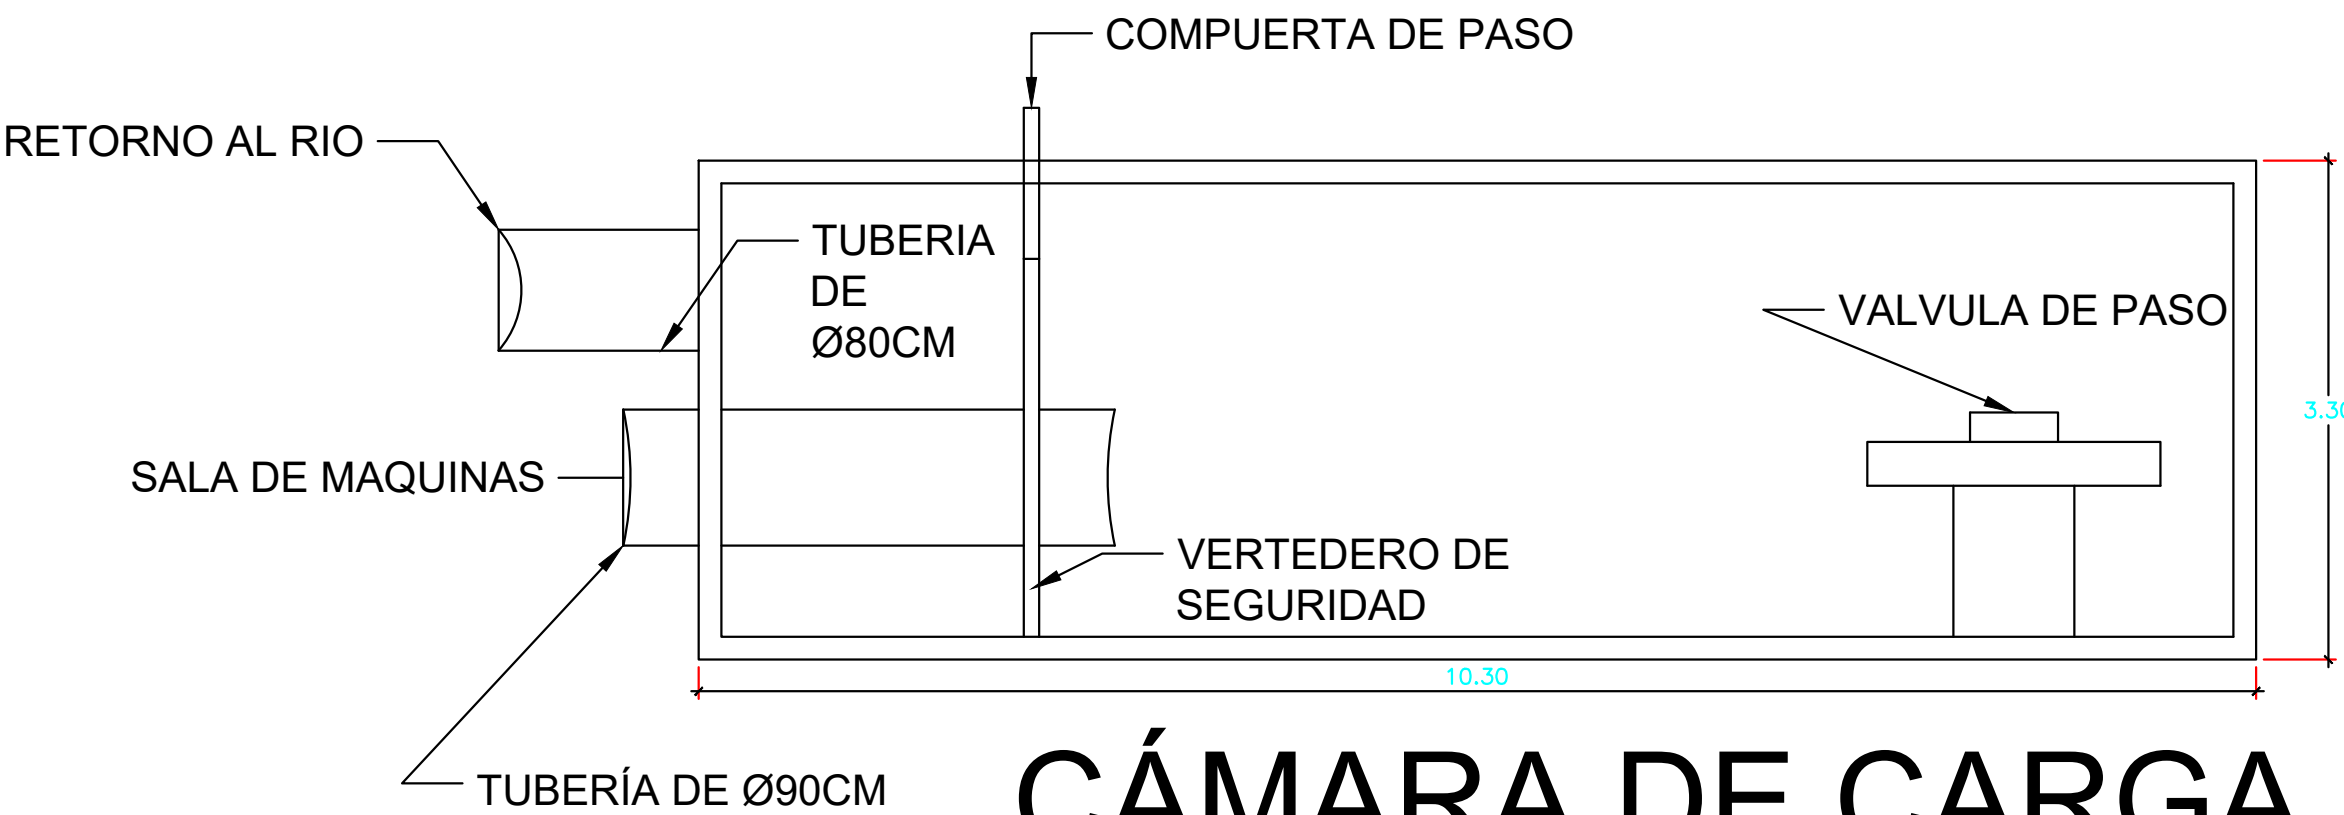



DESARENADOR
NIVEL 116 Mts

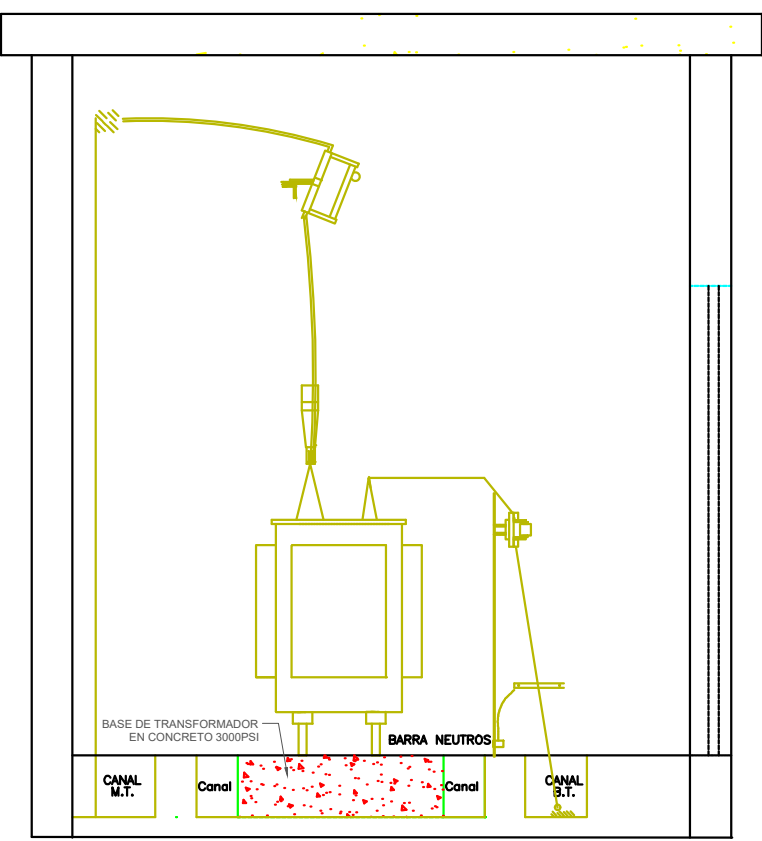

CÁMARA DE CARGA
NIVEL 106 Mts

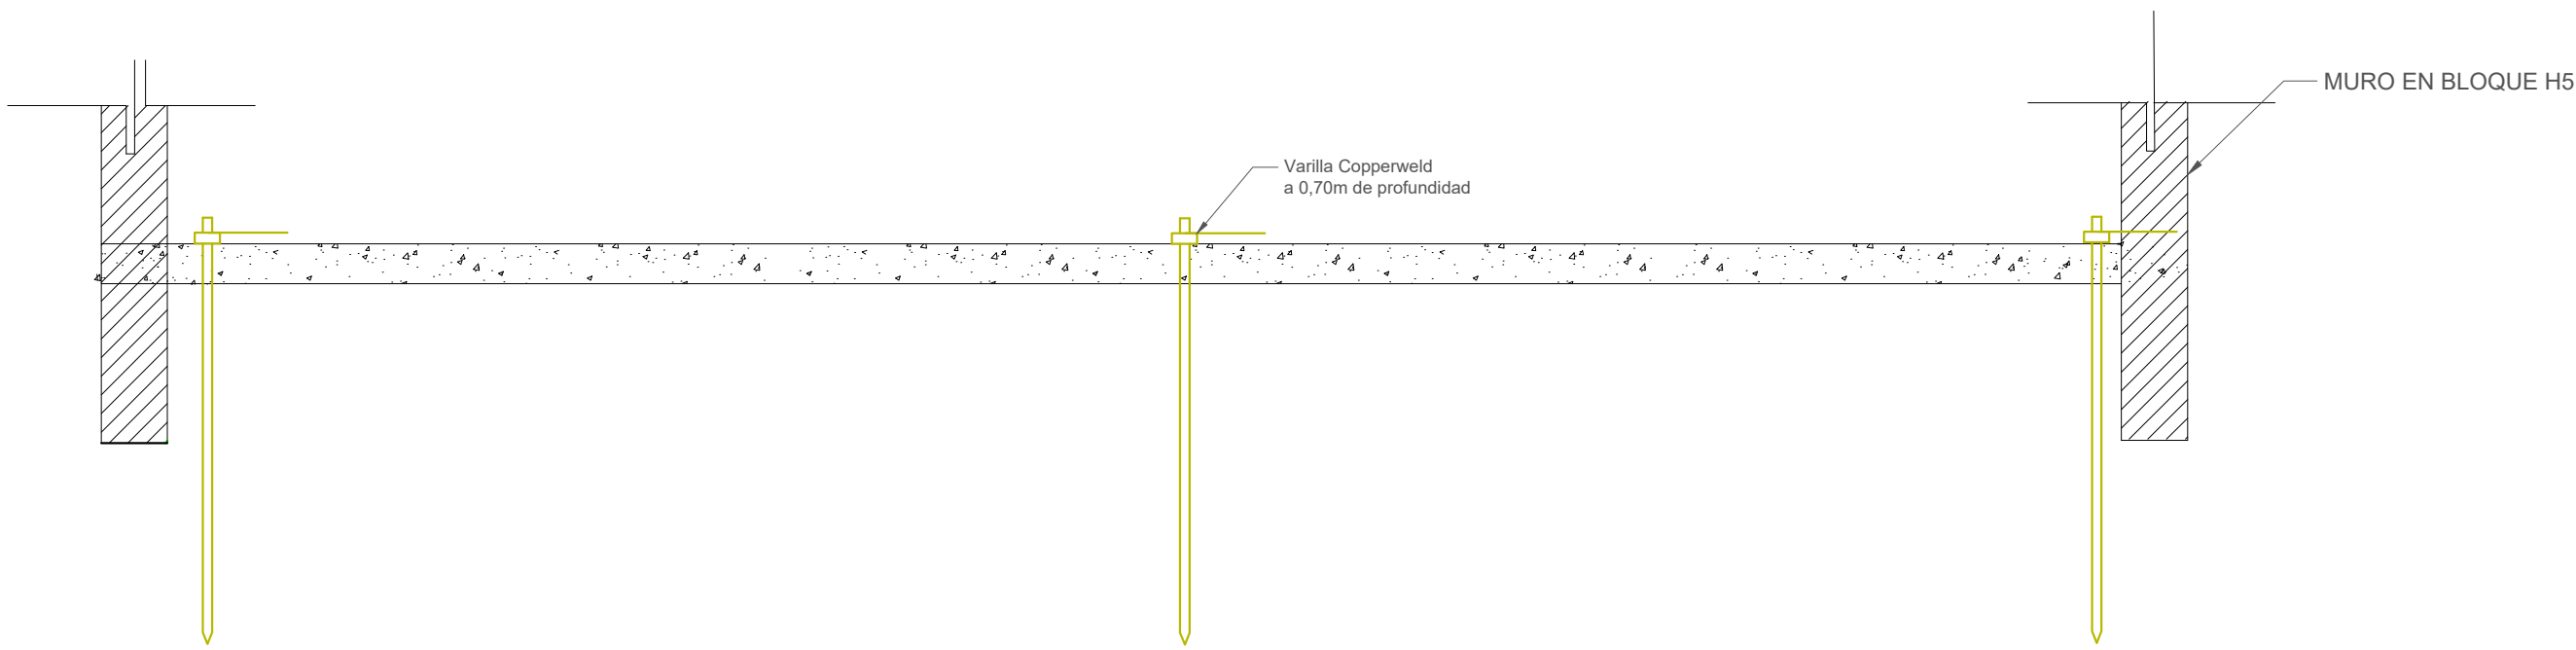

APANTALLAMIENTO ELECTRICO
UBICACION VARILLAS COPPERWELD

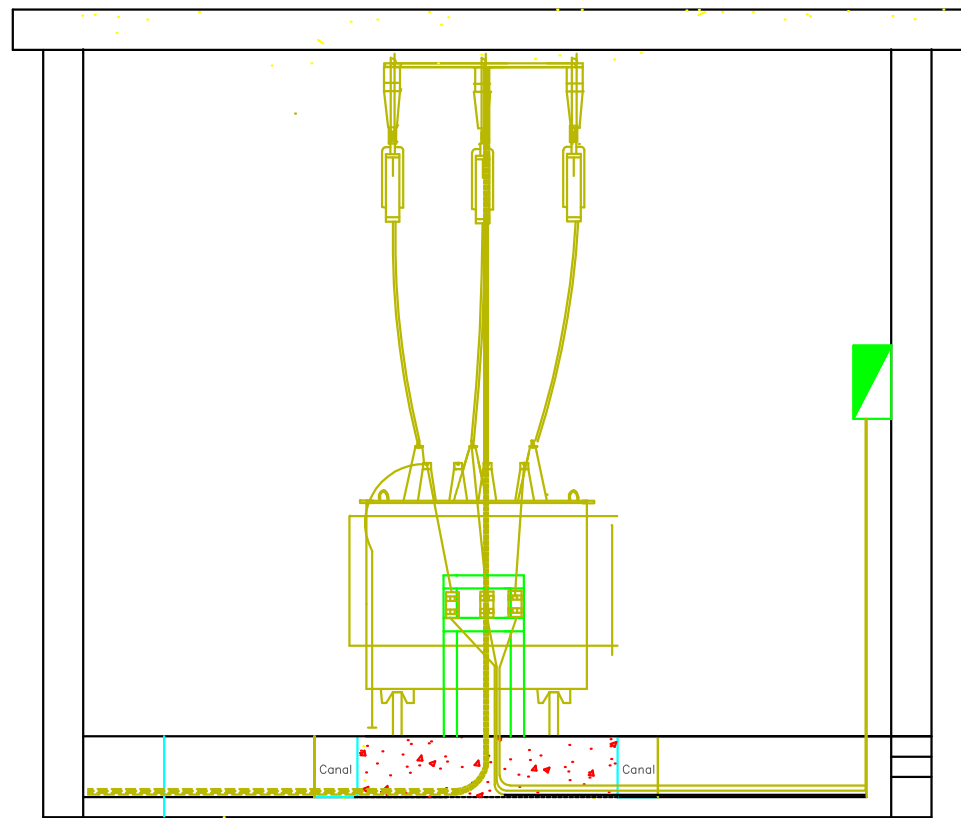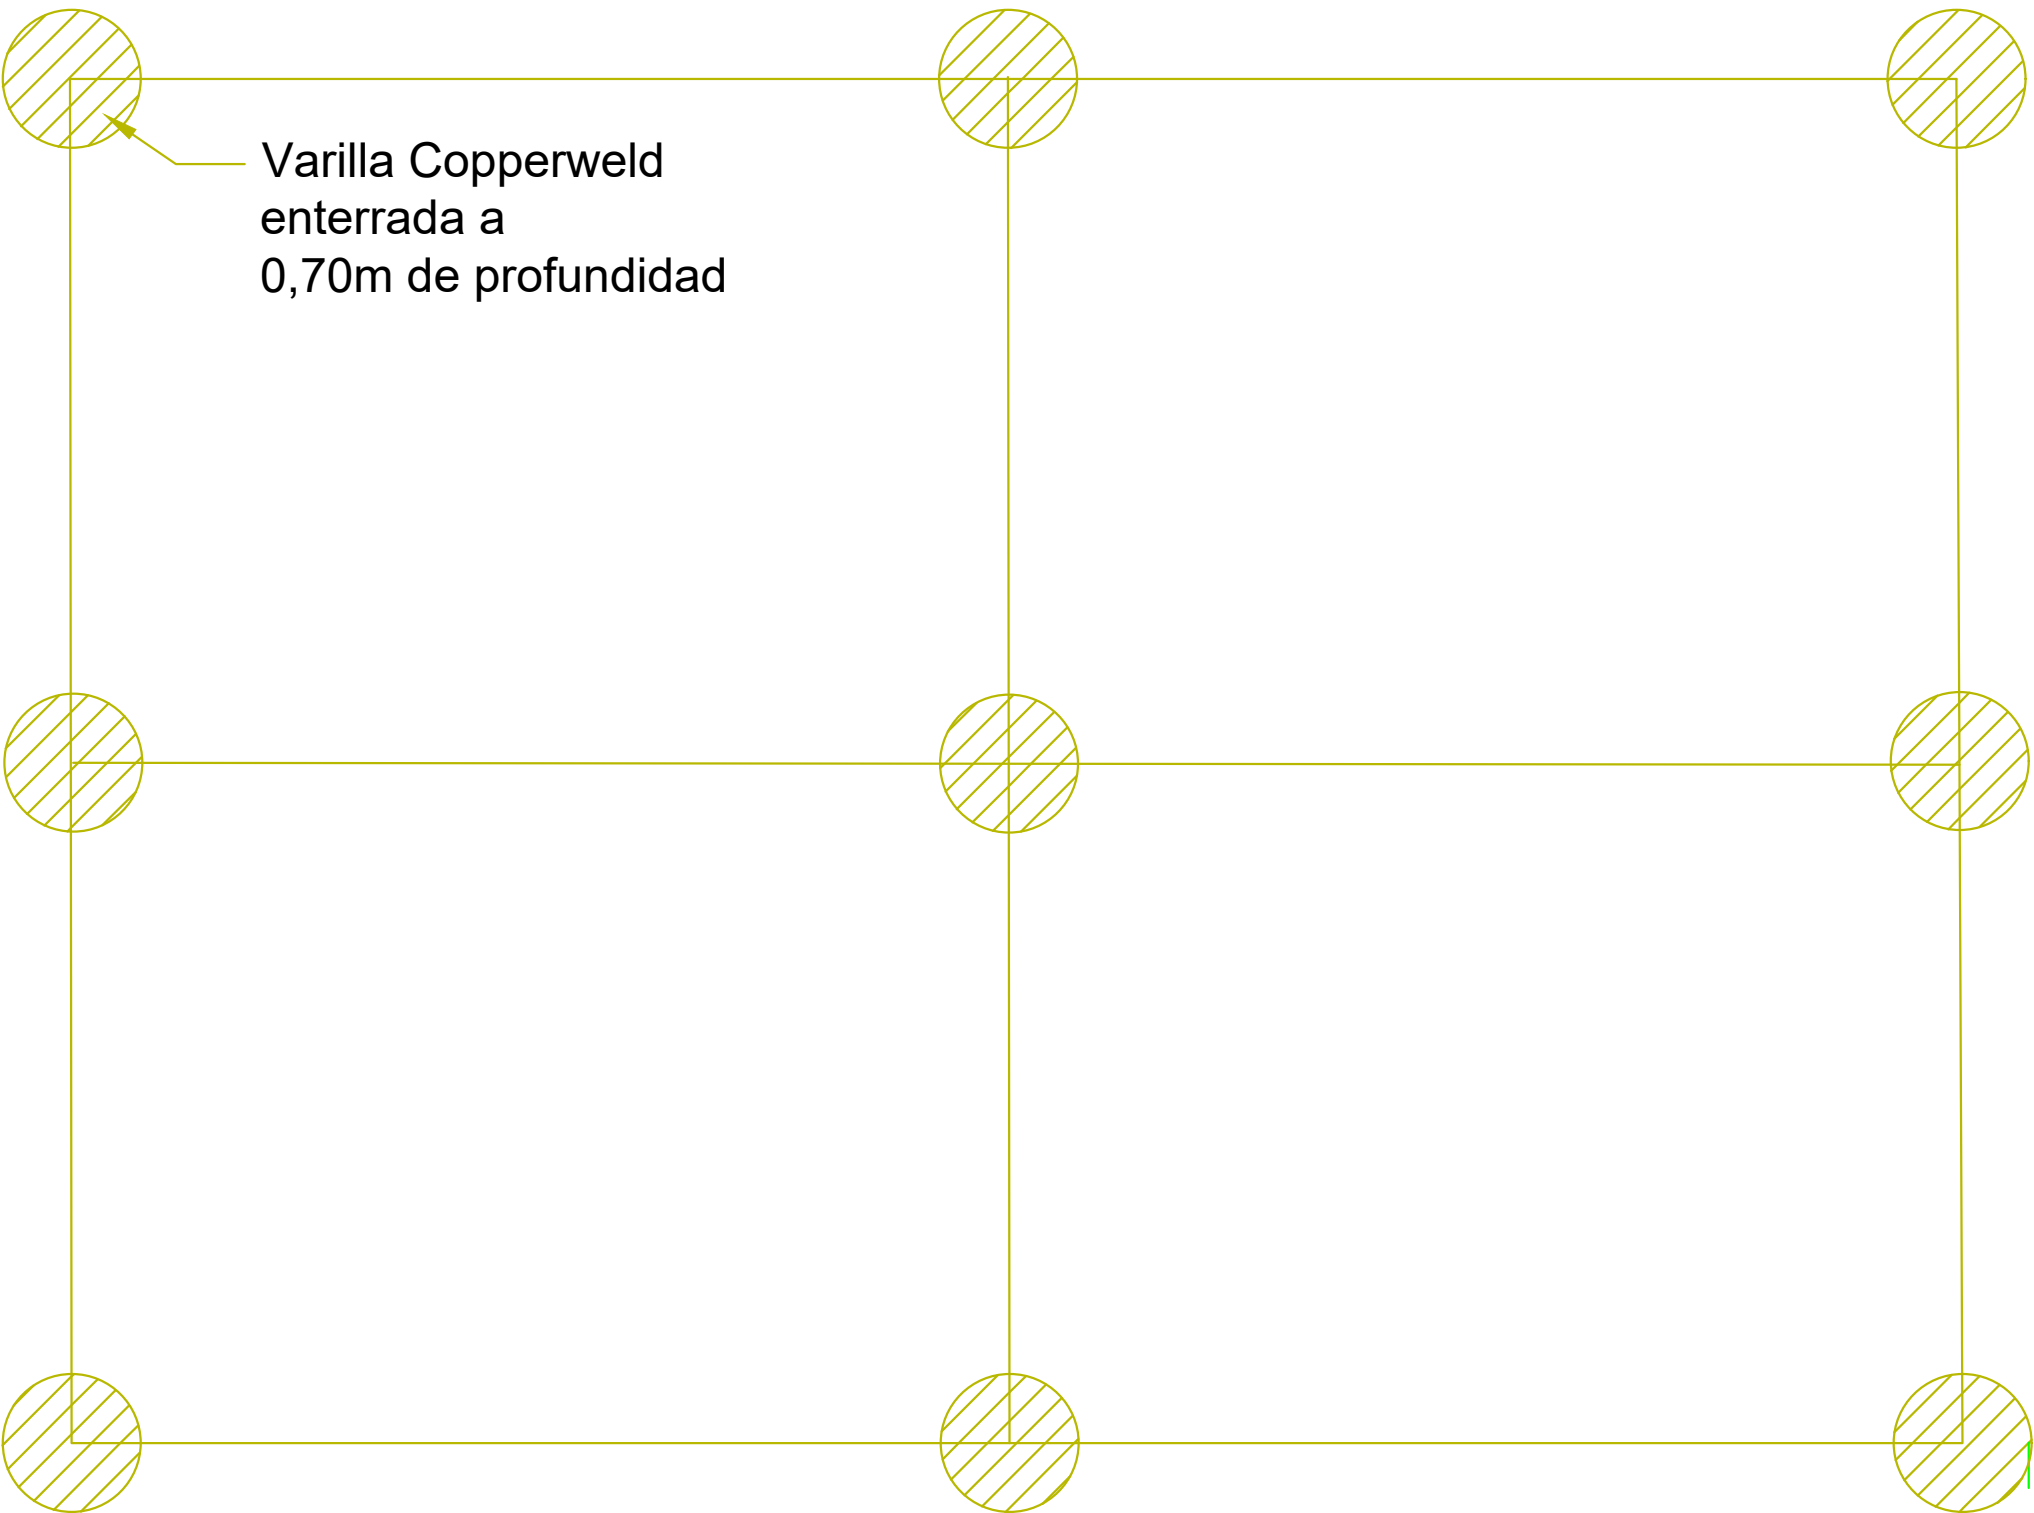

CANAL DE SALIDA DE
AGUA DE VUELTA AL
RIO MAGDALENA

