

PROYECTO

CENTRO DEPORTIVO
Y CULTURAL

PROYECTO
TESIS DE GRADO

DISEÑADOR
GERALDINNE LEIVA
SALAMANCA


SEMESTRE
DÉCIMO


TUTOR
ARQ. ARMANDO
LOZADA A.


CONTIENE
PLANTA
PRIMER PISO

UBICACIÓN
CÁQUEZA
CUNDINAMARCA

FECHA
26-11-2020

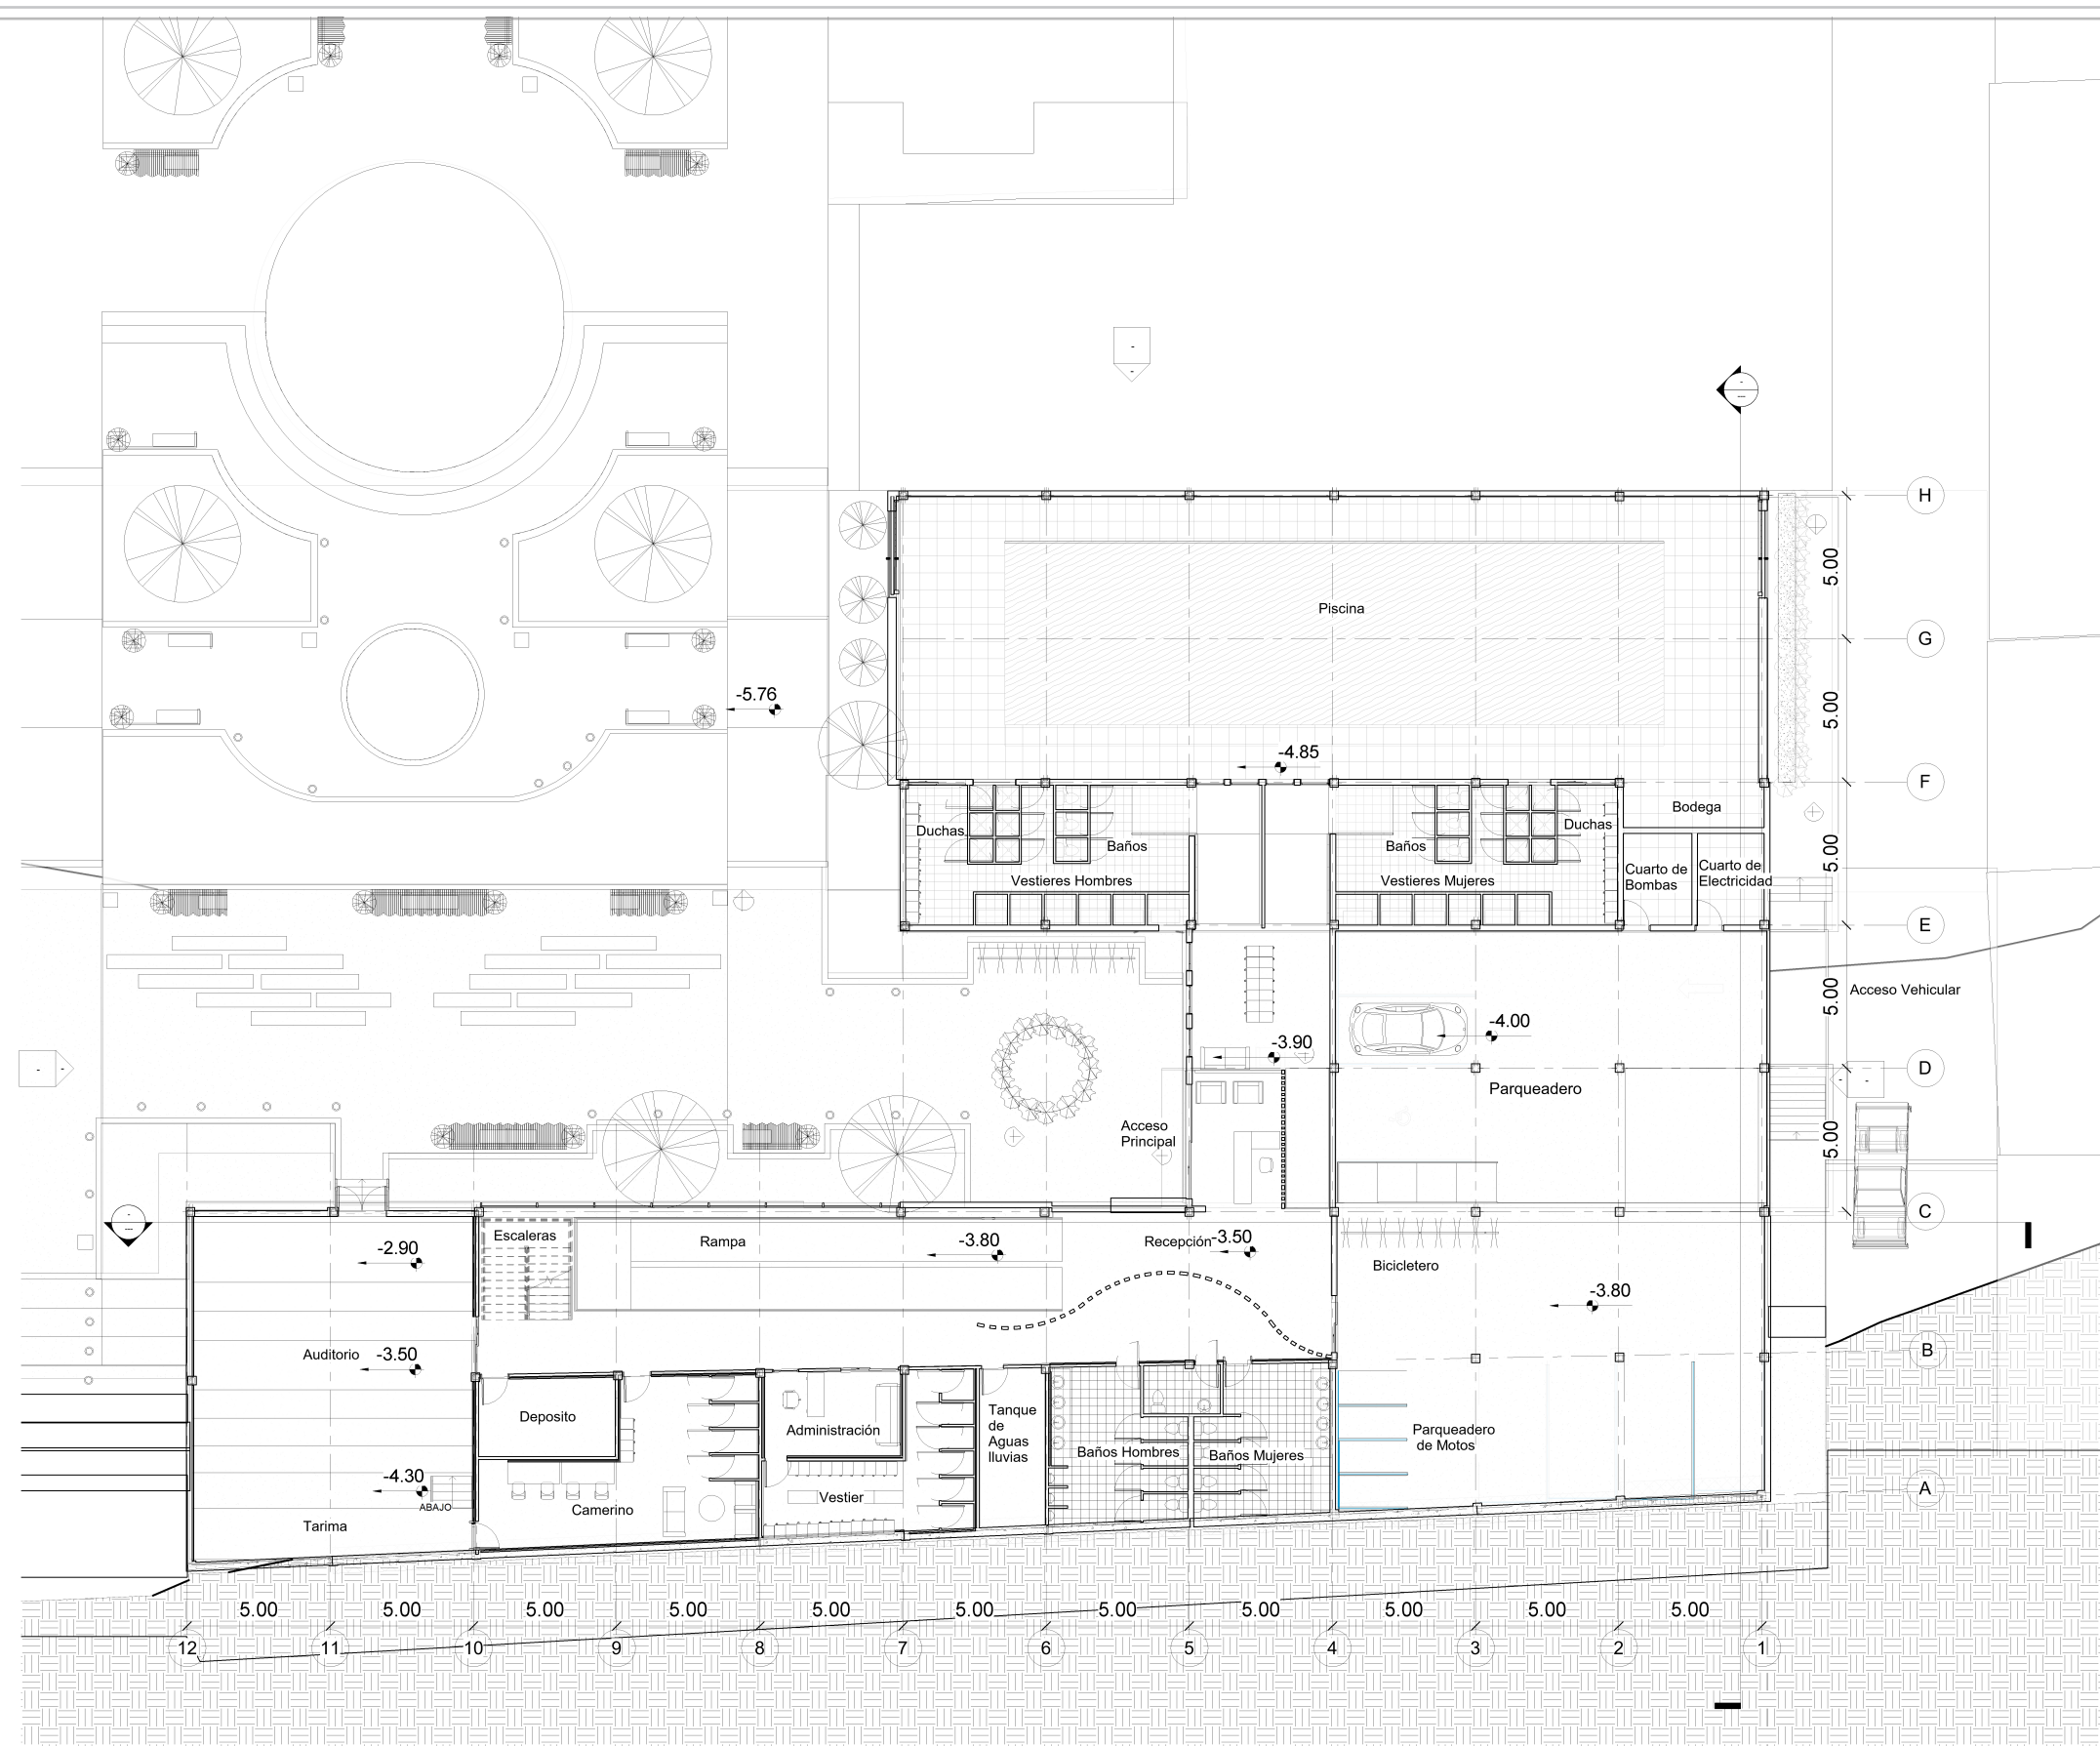

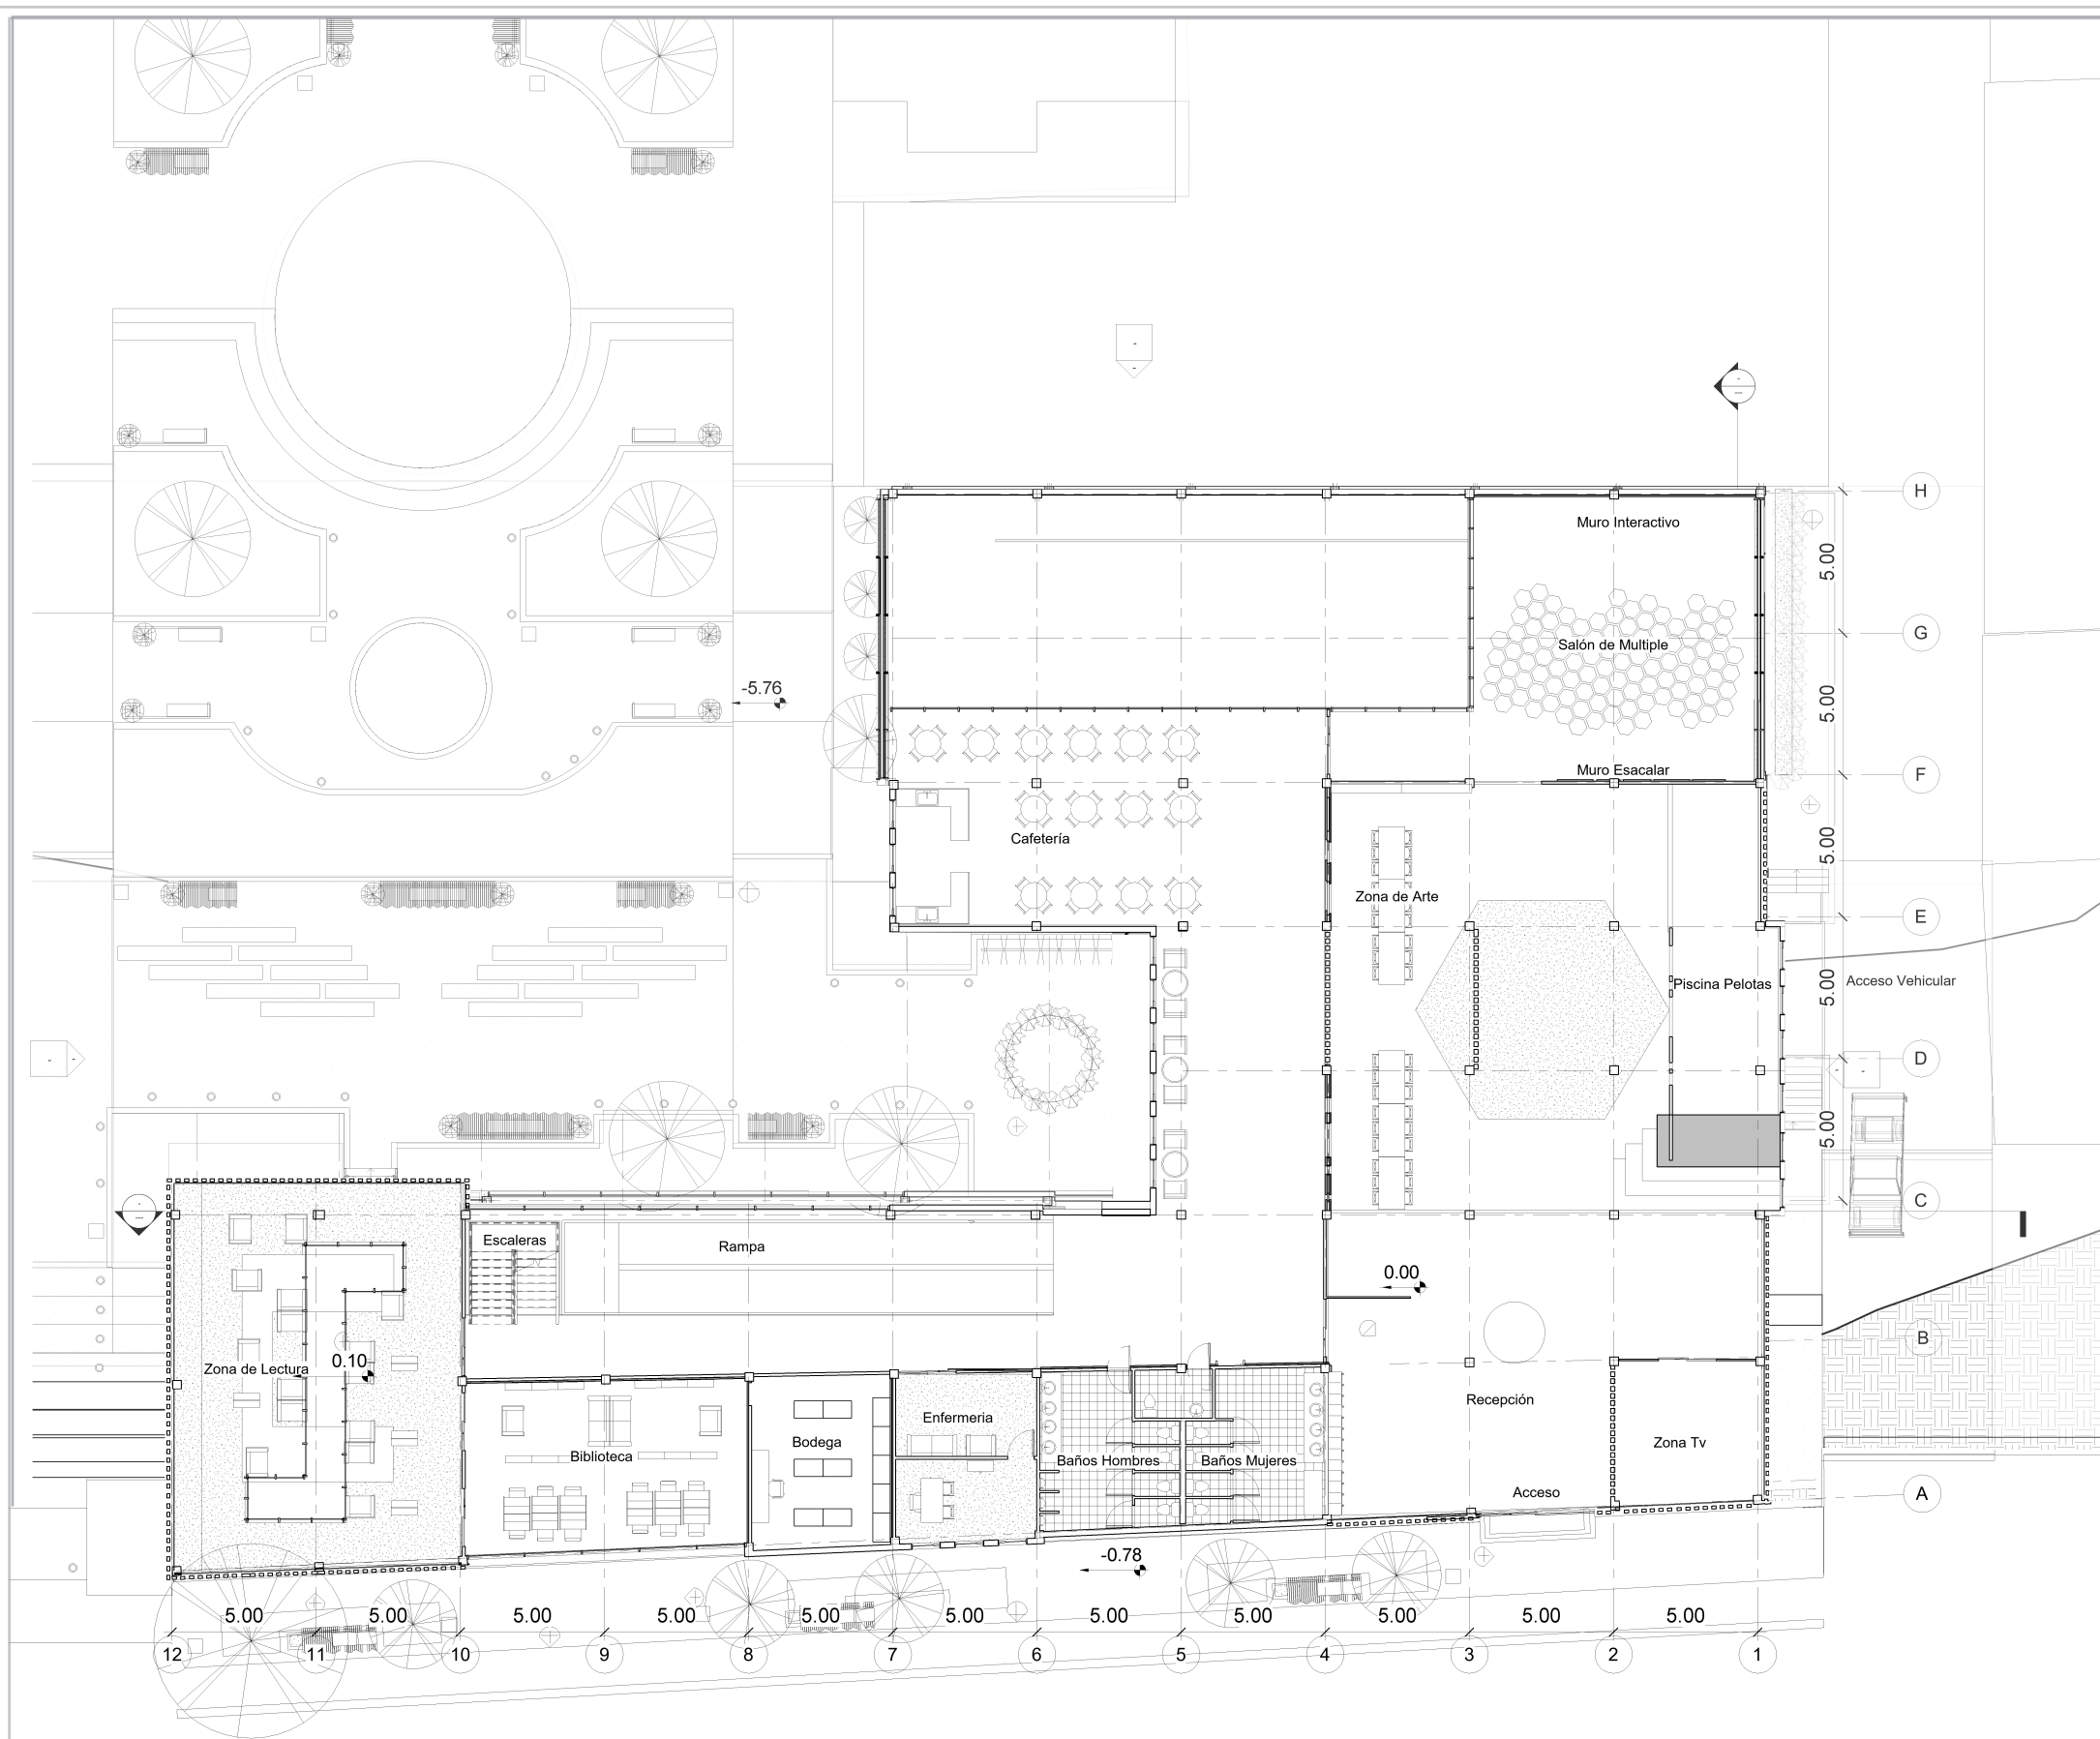

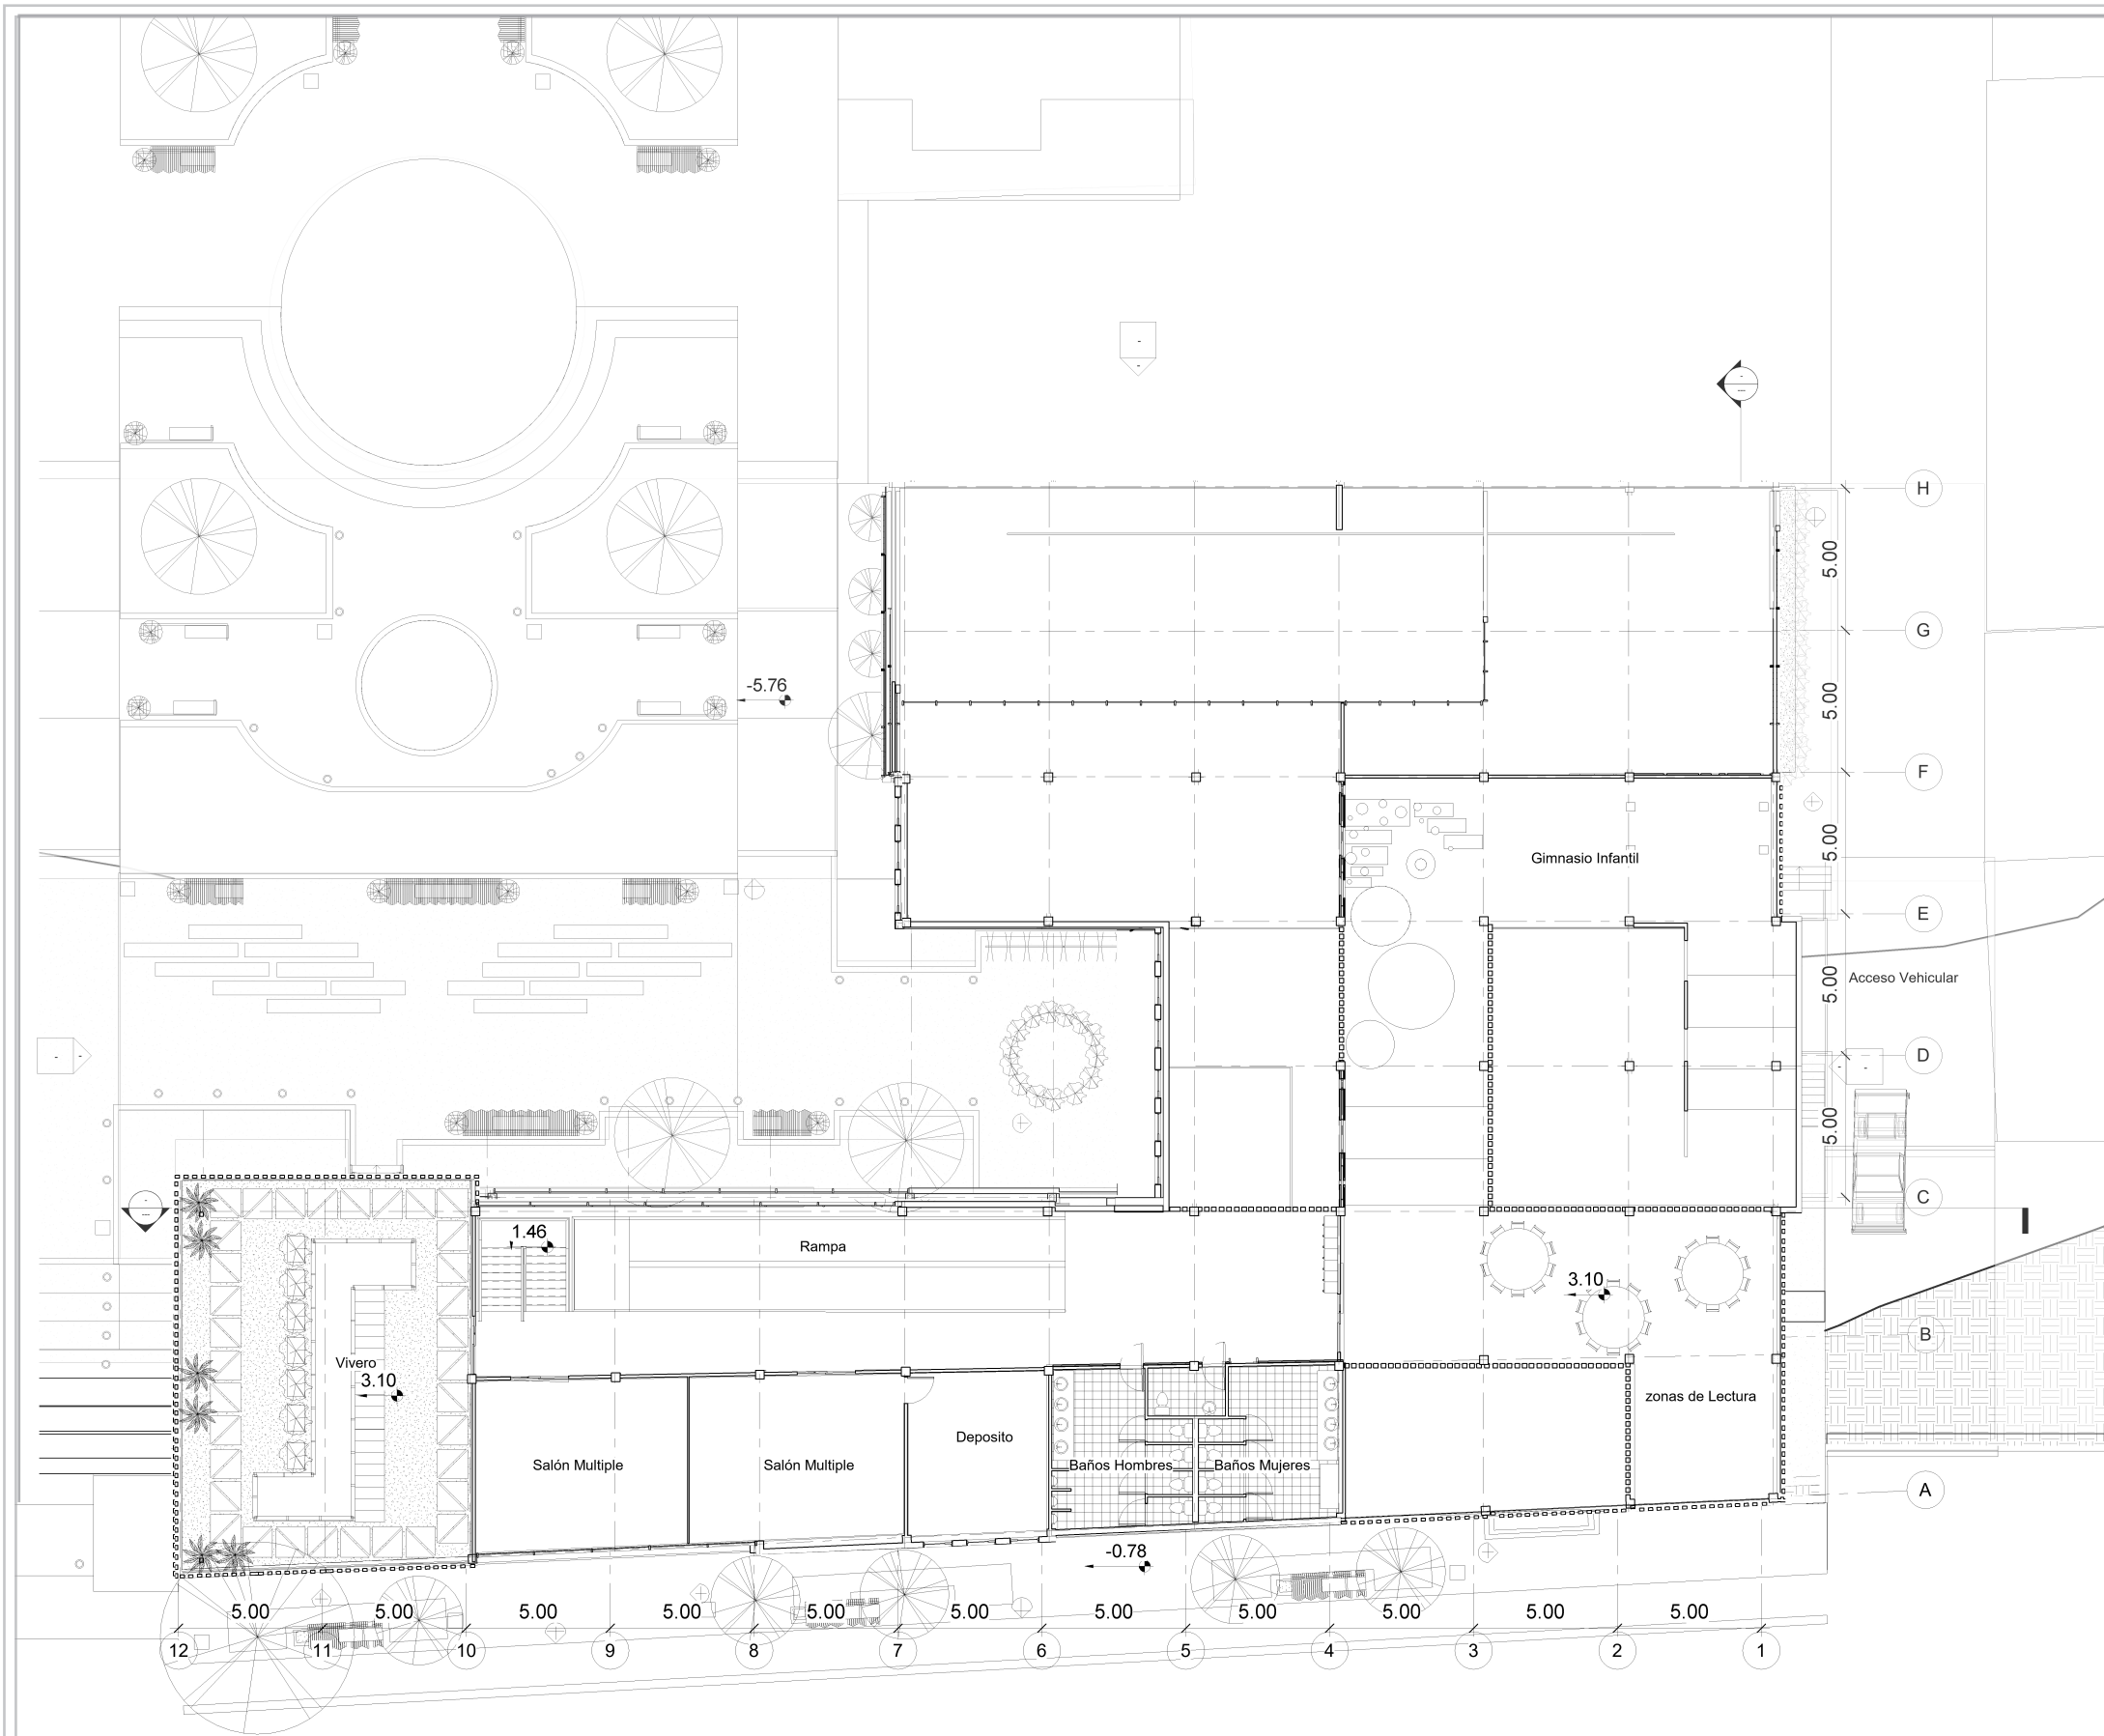

PROYECTO

CENTRO DEPORTIVO
Y CULTURAL

PROYECTO
TESIS DE GRADO

DISEÑADOR
GERALDINNE LEIVA
SALAMANCA

SEMESTRE
DÉCIMO

TUTOR
ARQ. ARMANDO
LOZADA A.


CONTIENE
PLANTA
TERCER PISO

UBICACIÓN
CÁQUEZA
CUNDINAMARCA

FECHA
26-11-2020



FACHADA CALLE 4

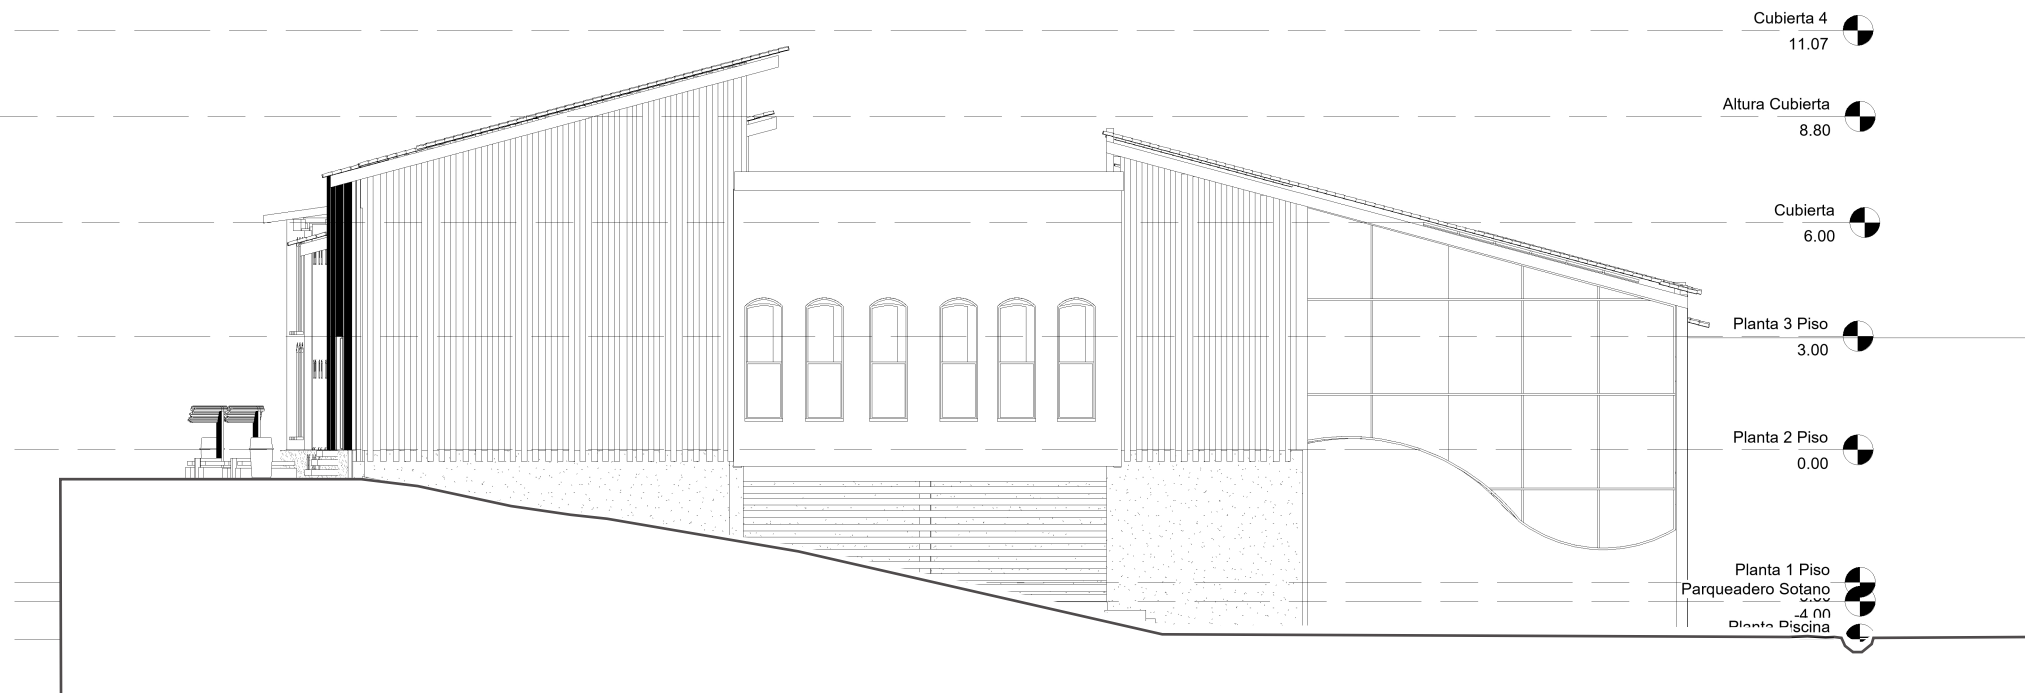

FACHADA CALLE 5



PROYECTO

CENTRO DEPORTIVO
Y CULTURAL

PROYECTO
TESIS DE GRADO

DISEÑADOR

GERALDINNE LEIVA
SALAMANCA

SEMESTRE

DÉCIMO

TUTOR

ARQ. ARMANDO
LOZADA A.

CONTIENE

FACHADAS

UBICACIÓN


CÁQUEZA
CUNDINAMARCA

FECHA


26-11-2020



FACHADA CARRERA 5

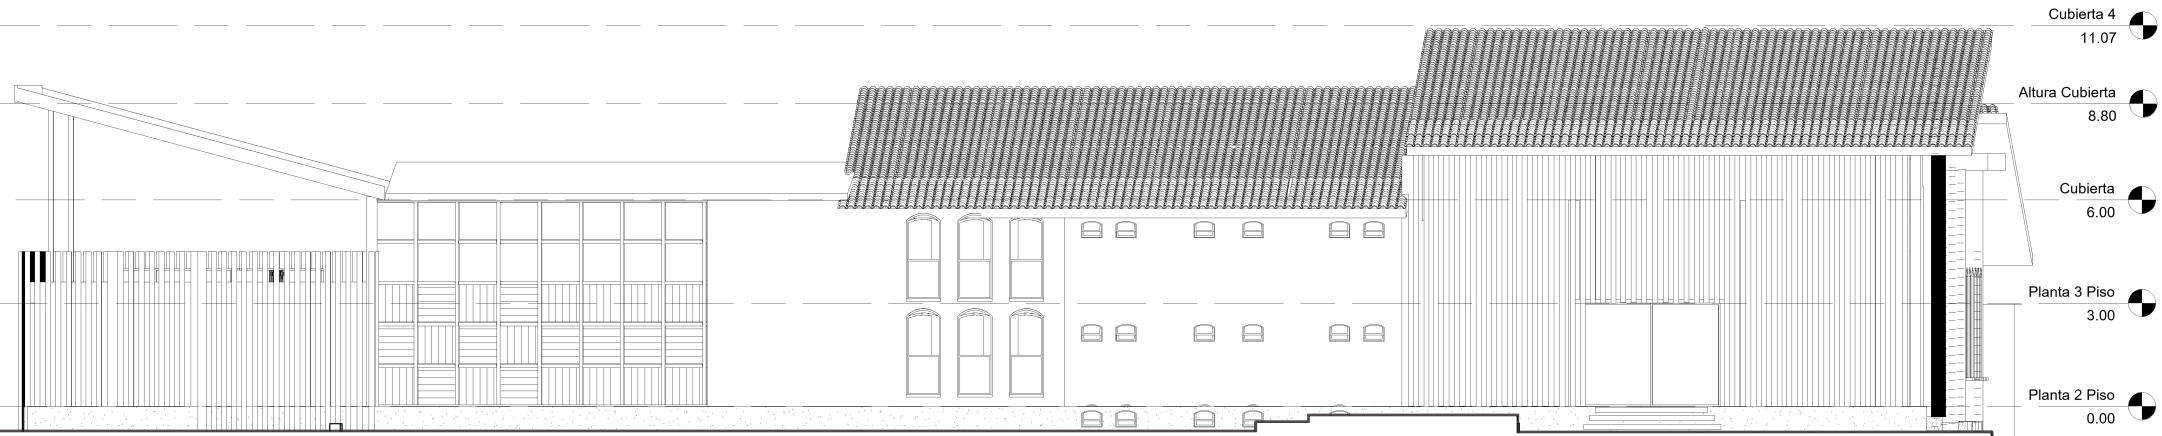

FACHADA CARRERA 5A

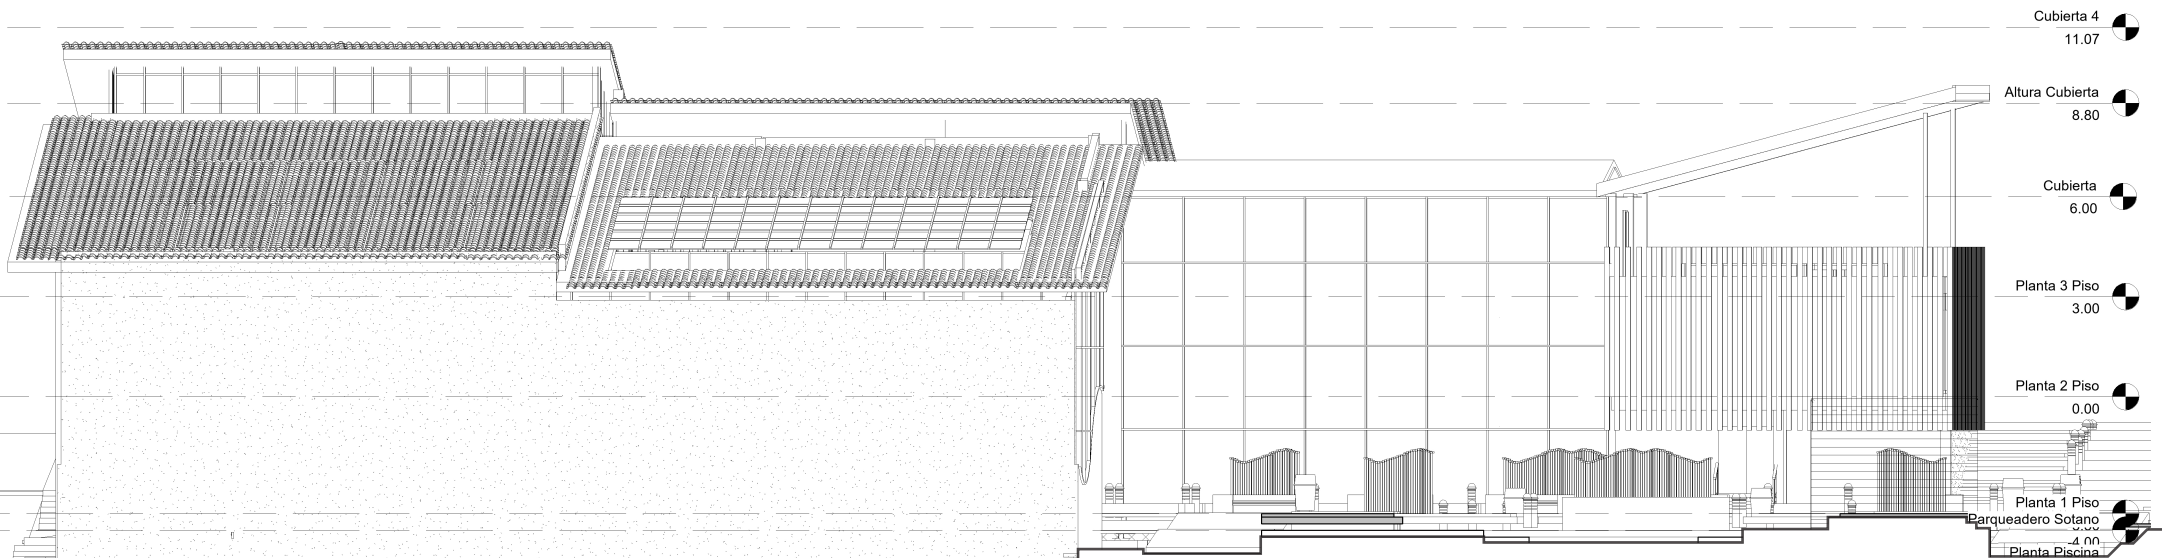

PROYECTO

CENTRO DEPORTIVO
Y CULTURAL

PROYECTO
TESIS DE GRADO

DISEÑADOR
GERALDINNE LEIVA
SALAMANCA

SEMESTRE
DÉCIMO

TUTOR
ARQ. ARMANDO
LOZADA A.


CONTIENE
FACHADAS

UBICACIÓN
CÁQUEZA
GUNDINAMARCA


FECHA
26-11-2020



CORTE TRANSVERSAL

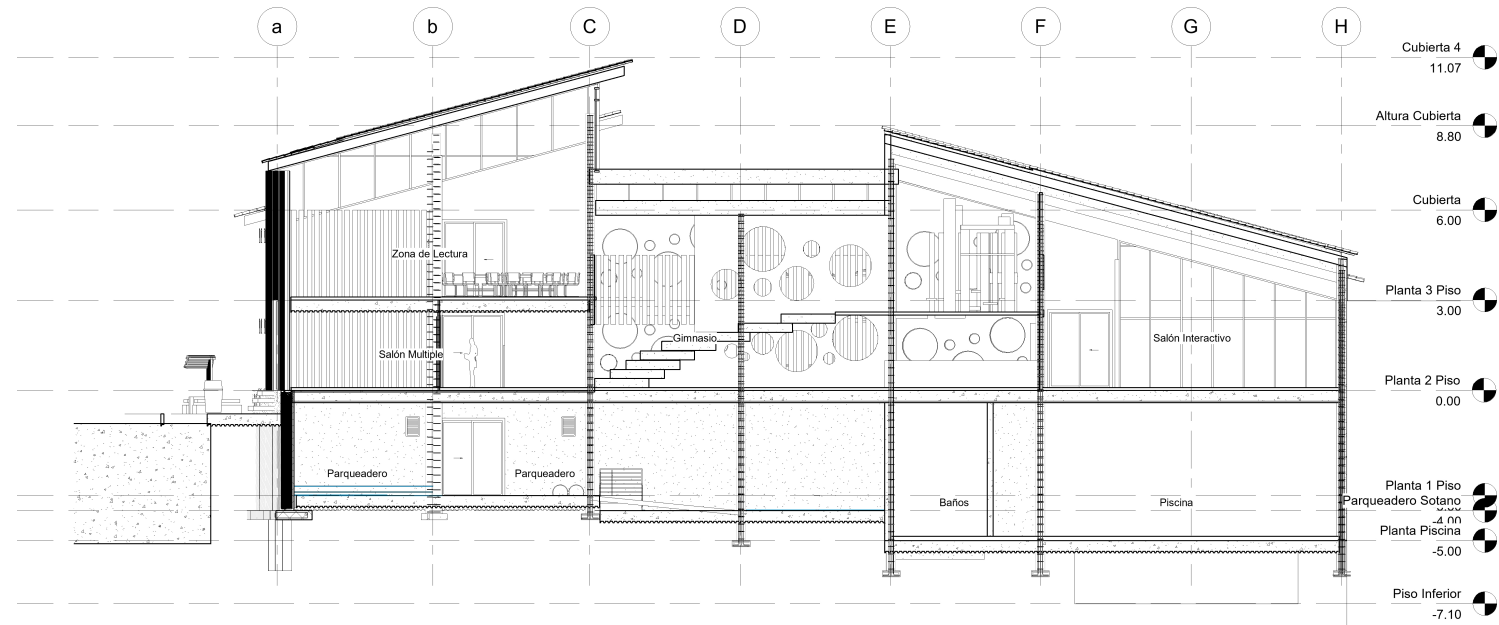

CORTE LONGITUDINAL

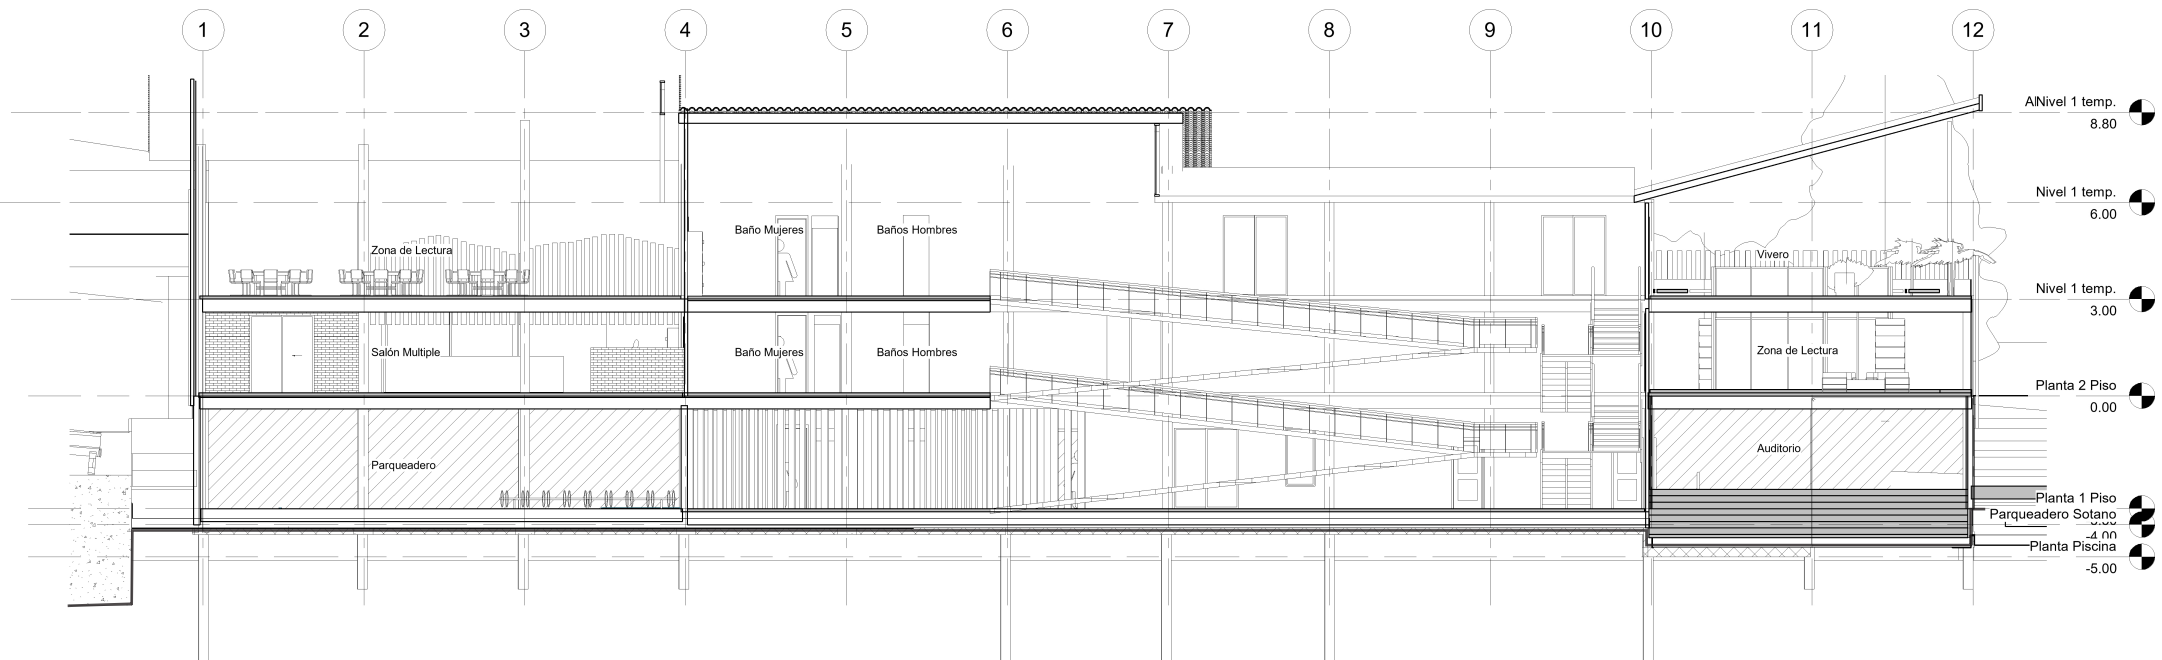

PROYECTO

CENTRO DEPORTIVO Y CULTURAL

PROYECTO TESIS DE GRADO

DISEÑADOR
**GERALDINNE LEIVA
SALAMANCA**

SEMESTRE
DÉCIMO

TUTOR
**ARQ. ARMANDO
LOZADA A.**


CONTIENE
CORTES

UBICACIÓN
**CÁQUEZA
CUNDINAMARCA**



FECHA
26-11-2020

DETALLE CONSTRUCTIVO

DETALLE CONSTRUCTIVO CUBIERTA ESPAÑOLA

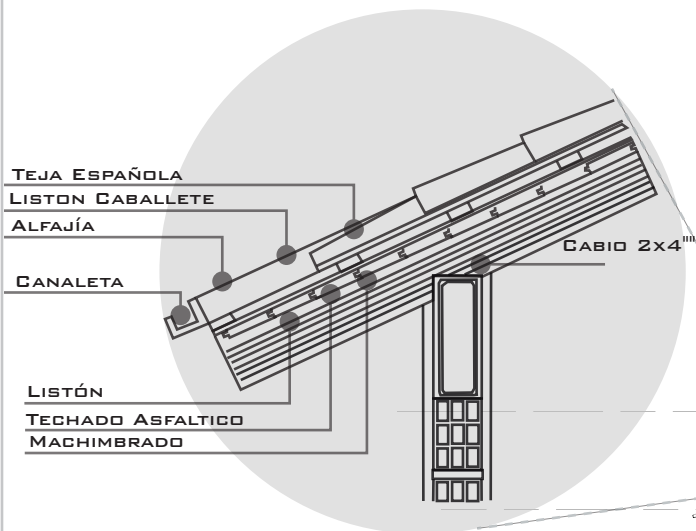

DETALLE CONSTRUCTIVO CIMENTACIÓN

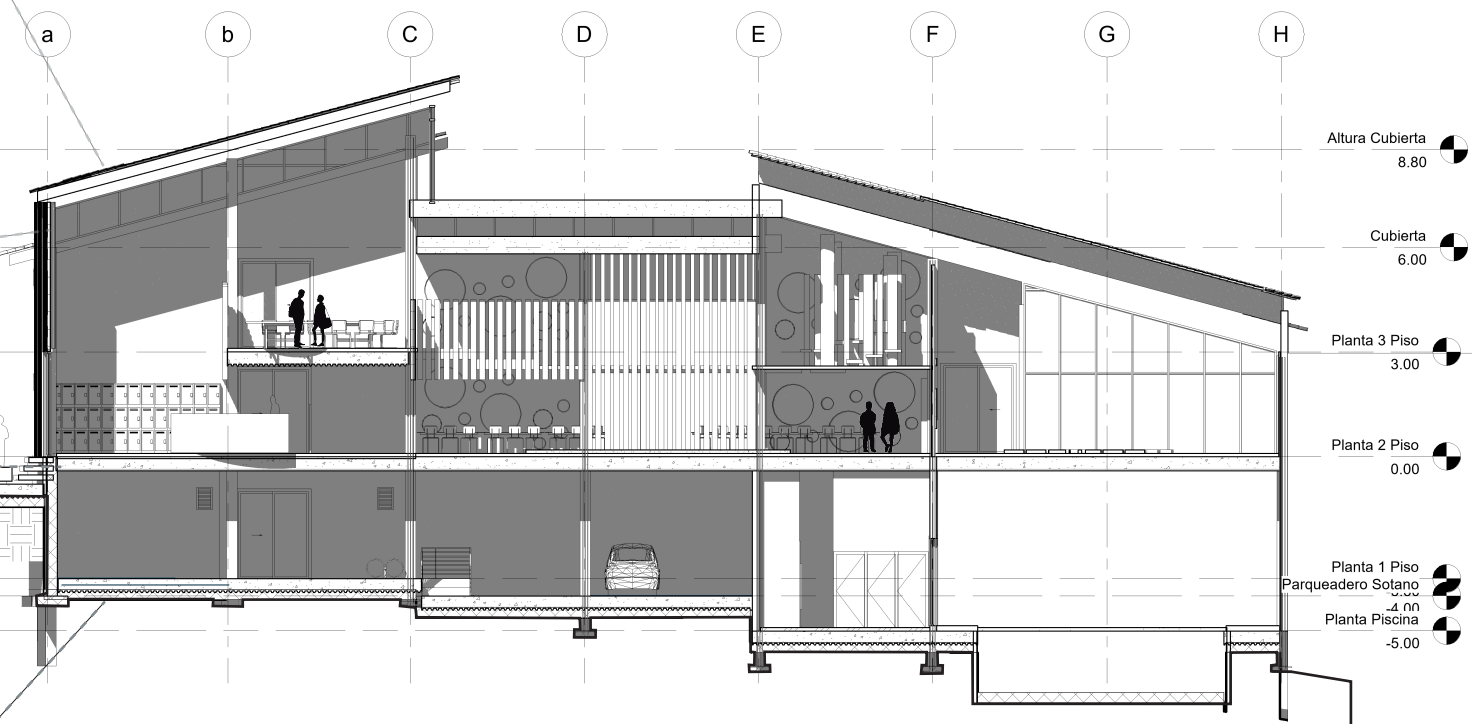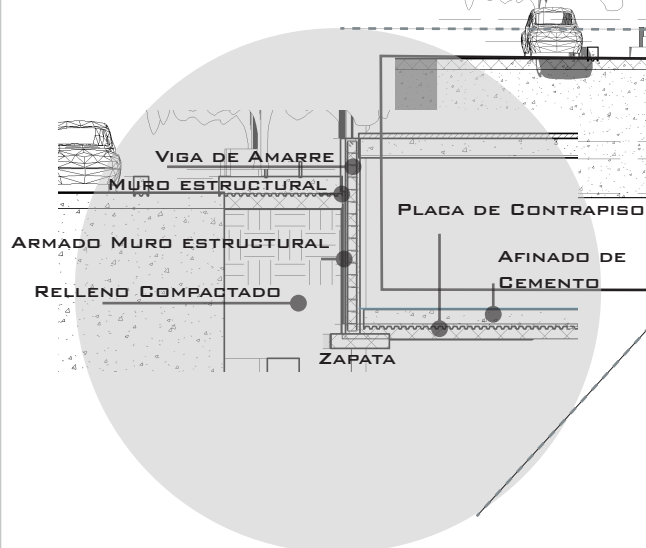

PROYECTO

CENTRO DEPORTIVO
Y CULTURAL

PROYECTO
TESIS DE GRADO

DISEÑADOR

GERALDINNE LEIVA
SALAMANCA

SEMESTRE

DÉCIMO

TUTOR

ARQ. ARMANDO
LOZADA A.

CONTIENE

DETALLE
CONSTRUCTIVO


UBICACIÓN

CÁQUEZA
CUNDINAMARCA

FECHA

26-11-2020



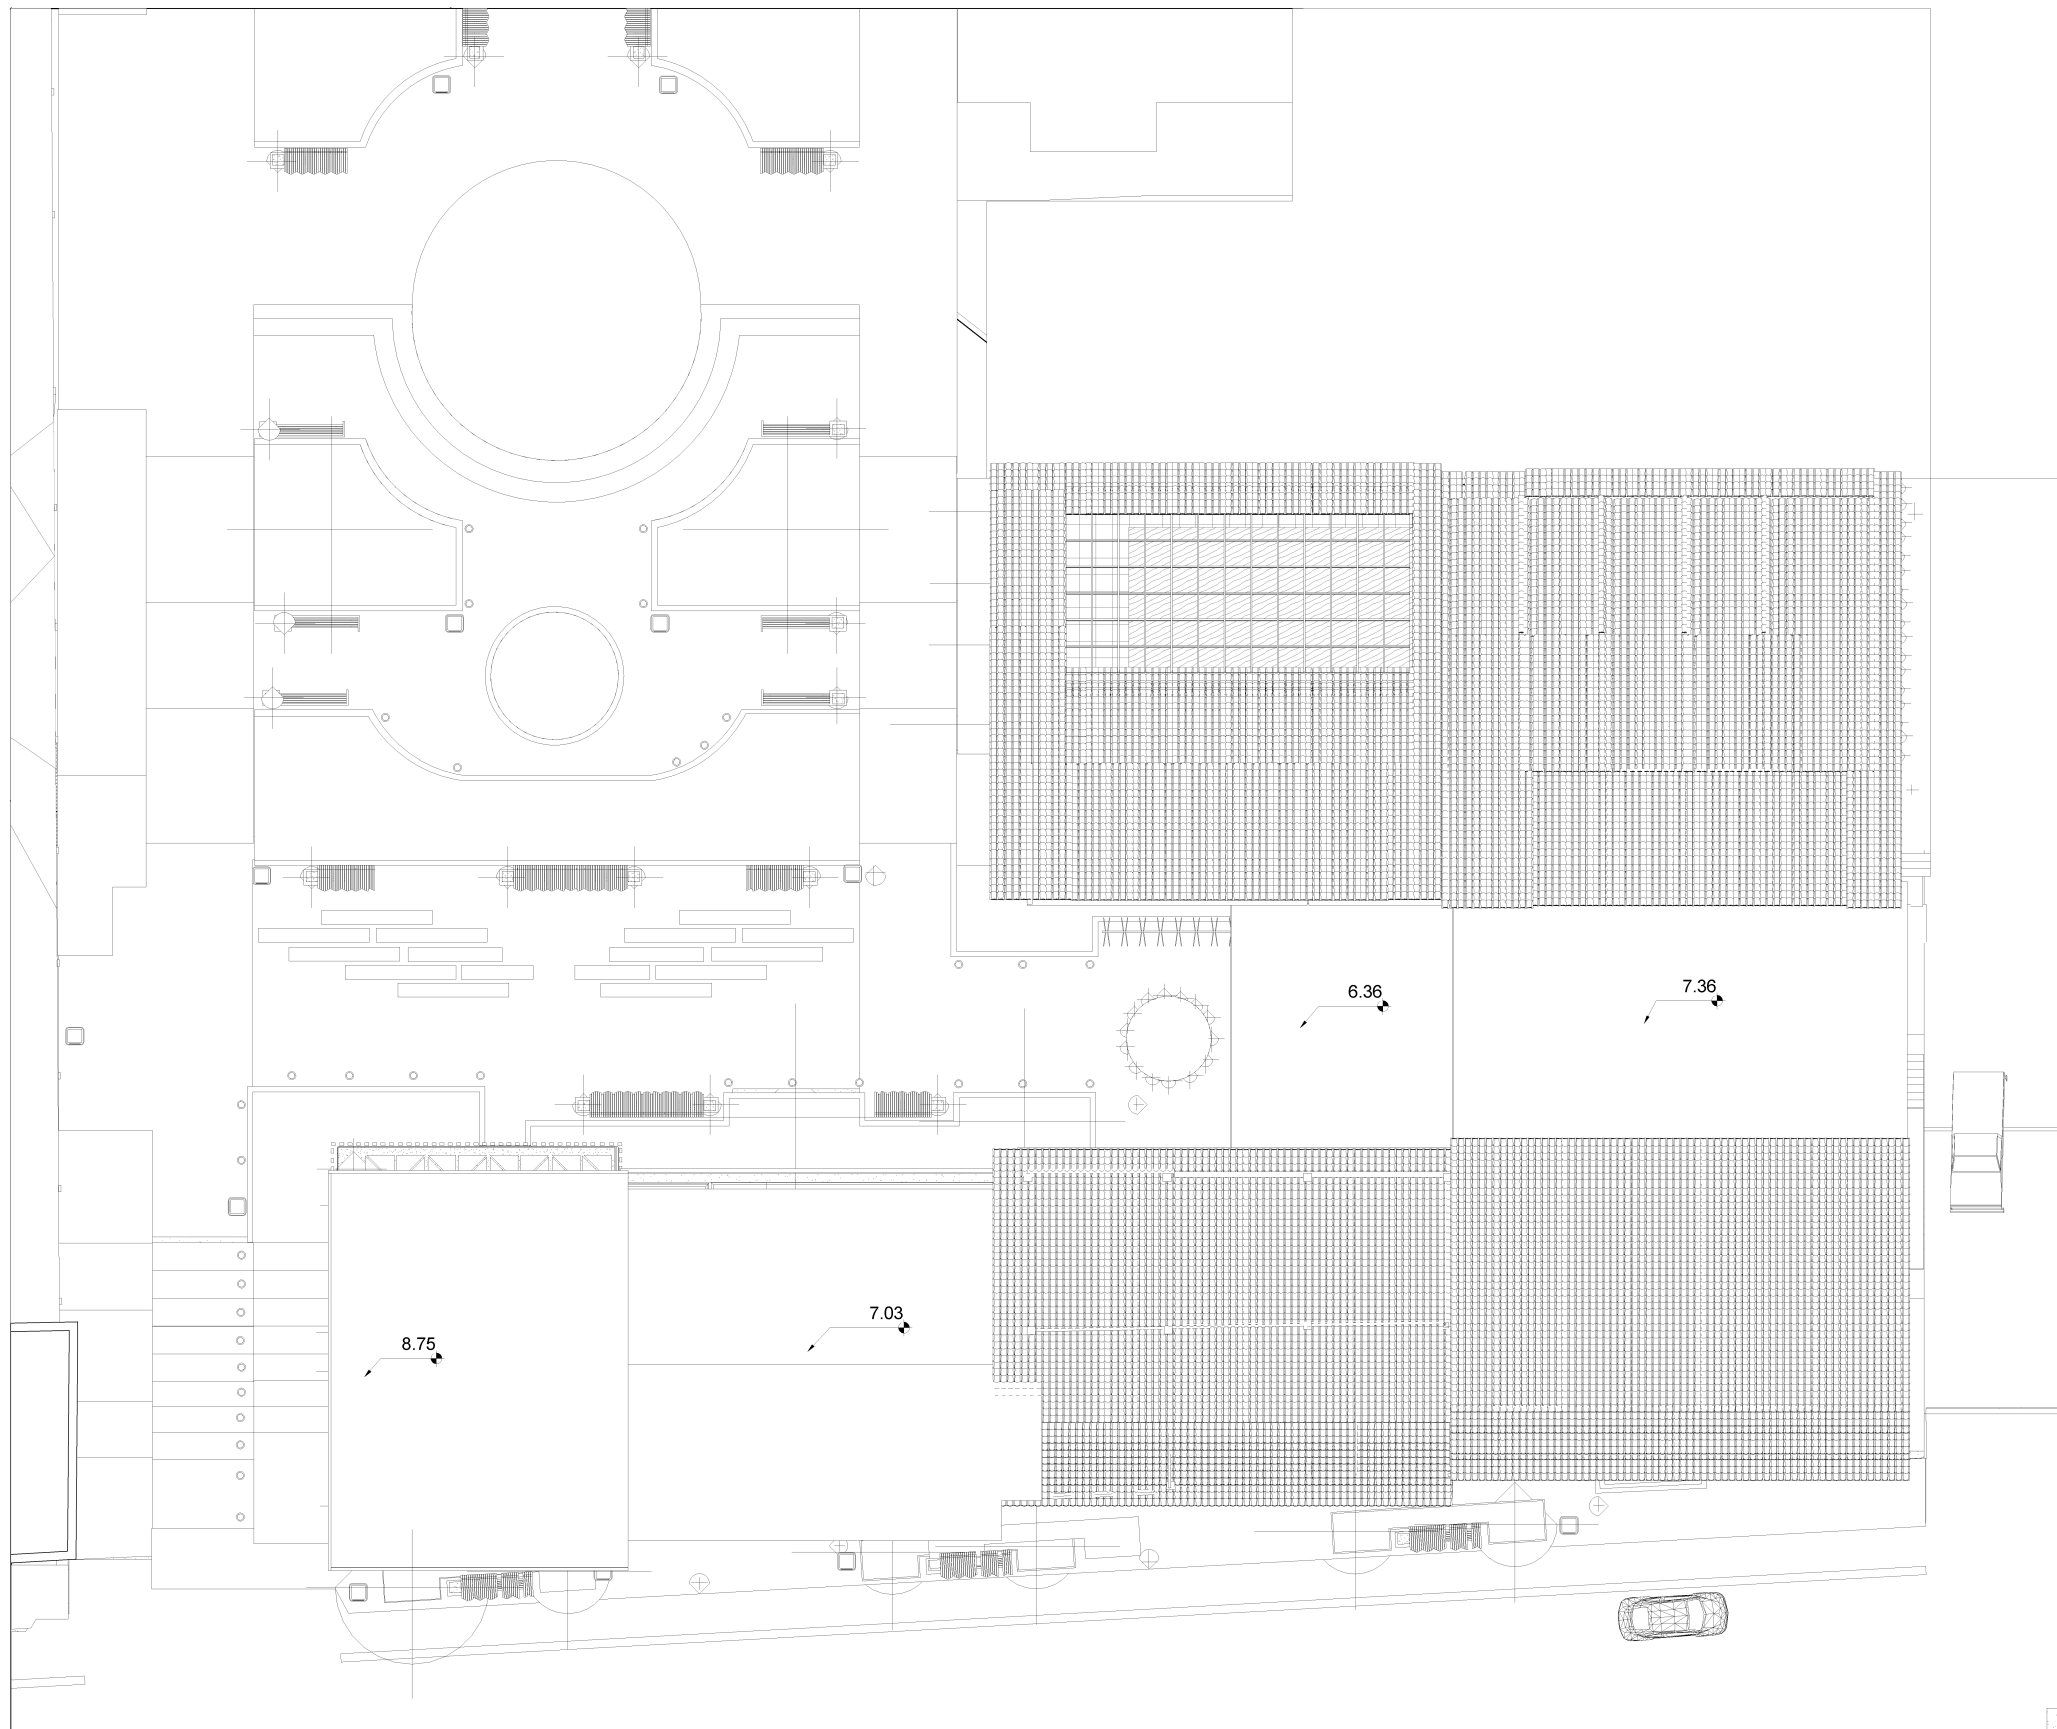

PROYECTO

CENTRO DEPORTIVO
Y CULTURAL

PROYECTO
TESIS DE GRADO

DISEÑADOR
GERALDINNE LEIVA
SALAMANCA

SEMESTRE
DÉCIMO

TUTOR
ARQ. ARMANDO
LOZADA A.

CONTIENE
PLANTA CUBIERTAS

UBICACIÓN
CÁQUEZA
CUNDINAMARCA

FECHA
26-11-2020

