


PLANTA PRIMER PISO
ESPACIO PÚBLICO



VISTAS
ESPACIO PÚBLICO CIUDADELA COLSUBSIDIO

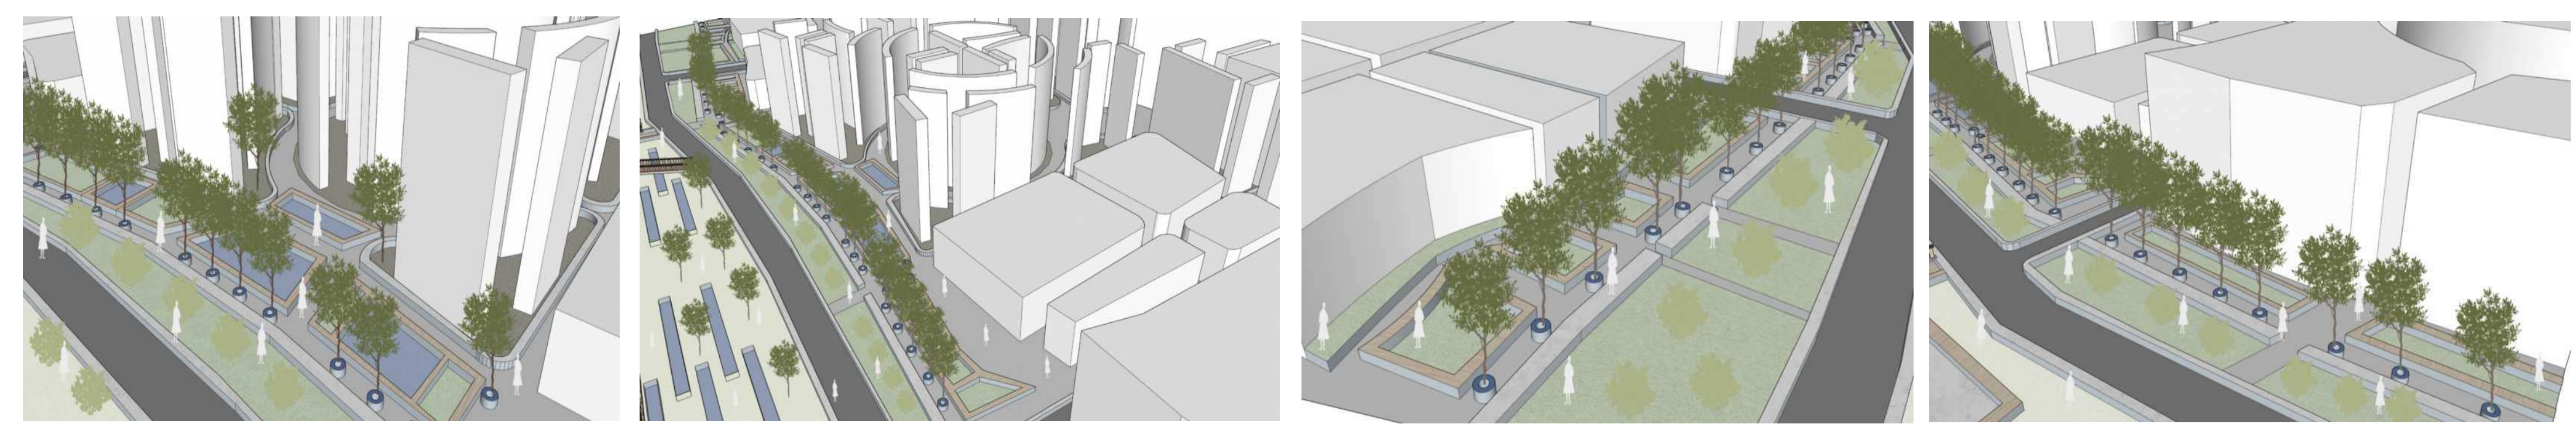

ESTRATEGIAS
ARQUITECTÓNICAS Y URBANAS

1. **SUPERAR LA REJA MEDIANTE VIDA ACTIVA EN EL PRIMER PISO**

2. **PUENTE (CORREDORES) AL INTERIOR DEL PROYECTO QUE PERMITAN LA CONTINUIDAD DEL PAISAJE**


3. **MATERIALIDAD, COMO LA MADERA AYUDA EN ENTORNOS ECOLÓGICOS**

4. **ARQUITECTURA ANFIBIA - CONSTRUCCIÓN SOBRE PILARES CONTRA INUNDACIONES**


5. **TALUD PARA MEJORAR BARRERA DE PARQUEADEROS Y MEJORAR VISUALES**

ZONIFICACIÓN


PRIMER PISO

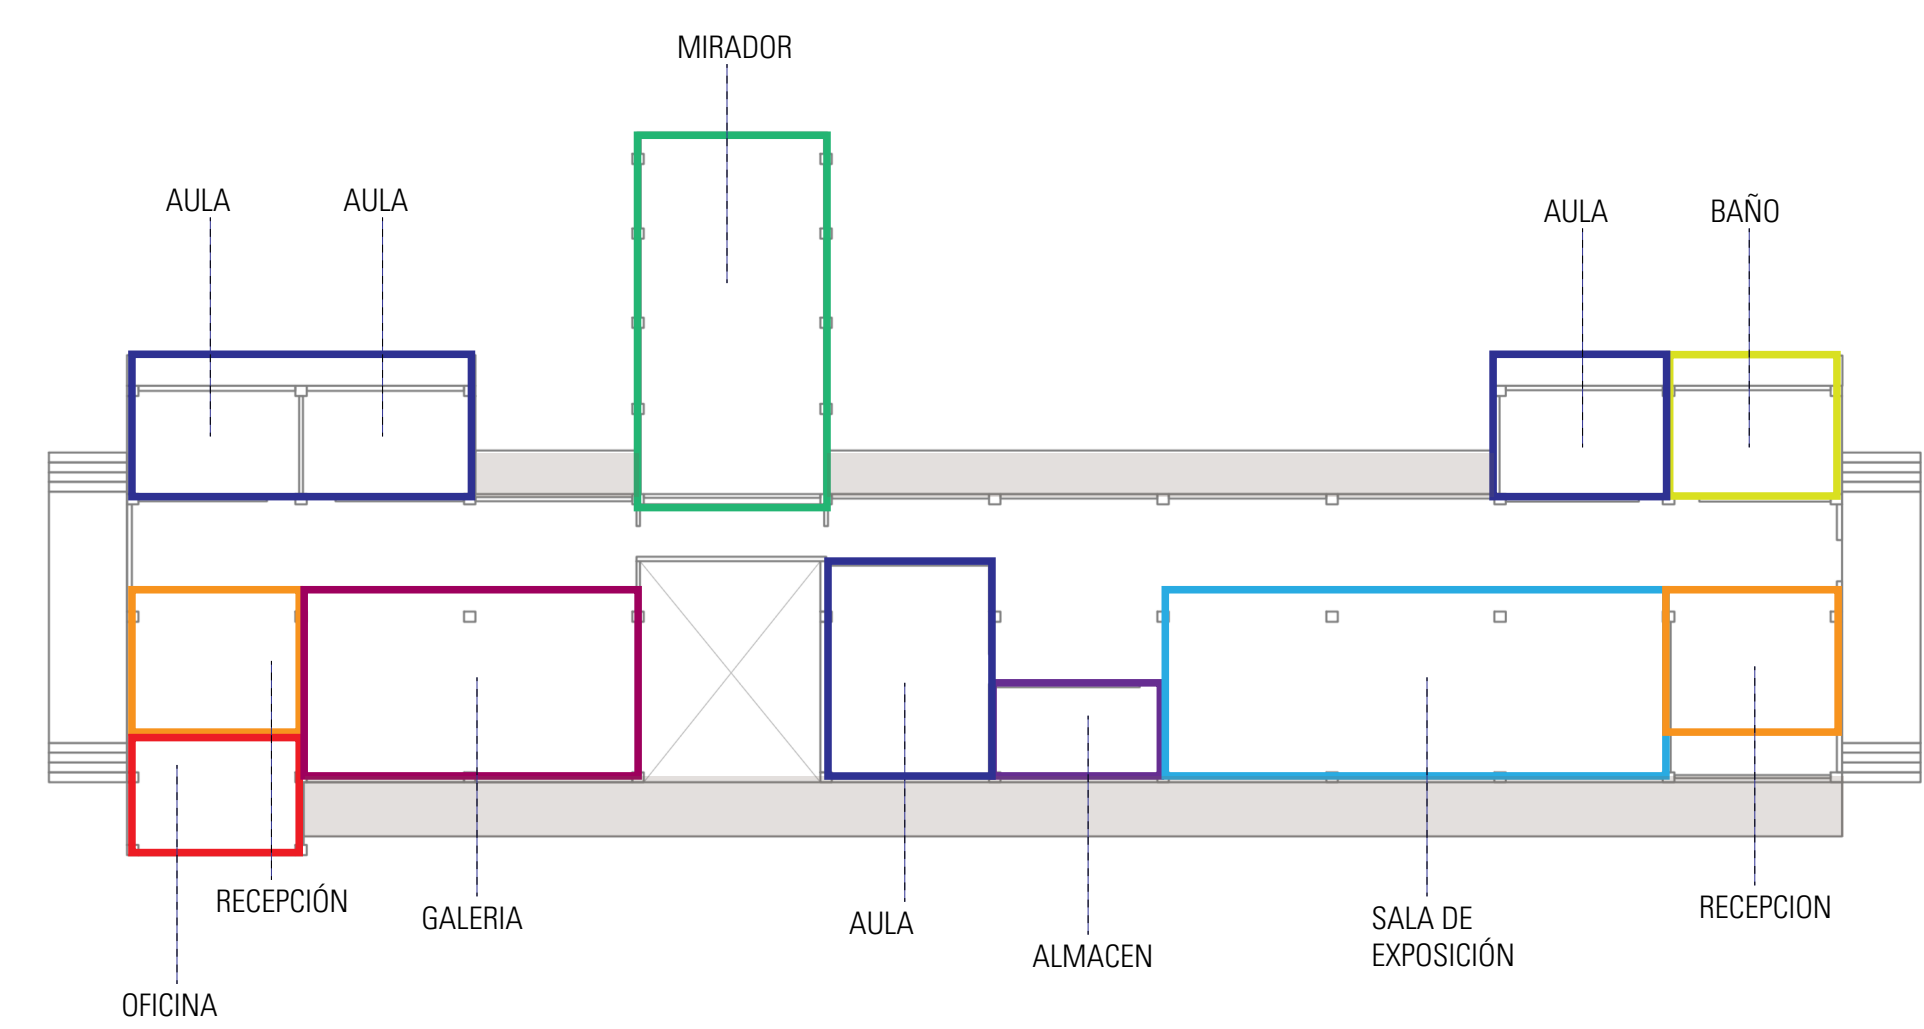


PRIMER PISO

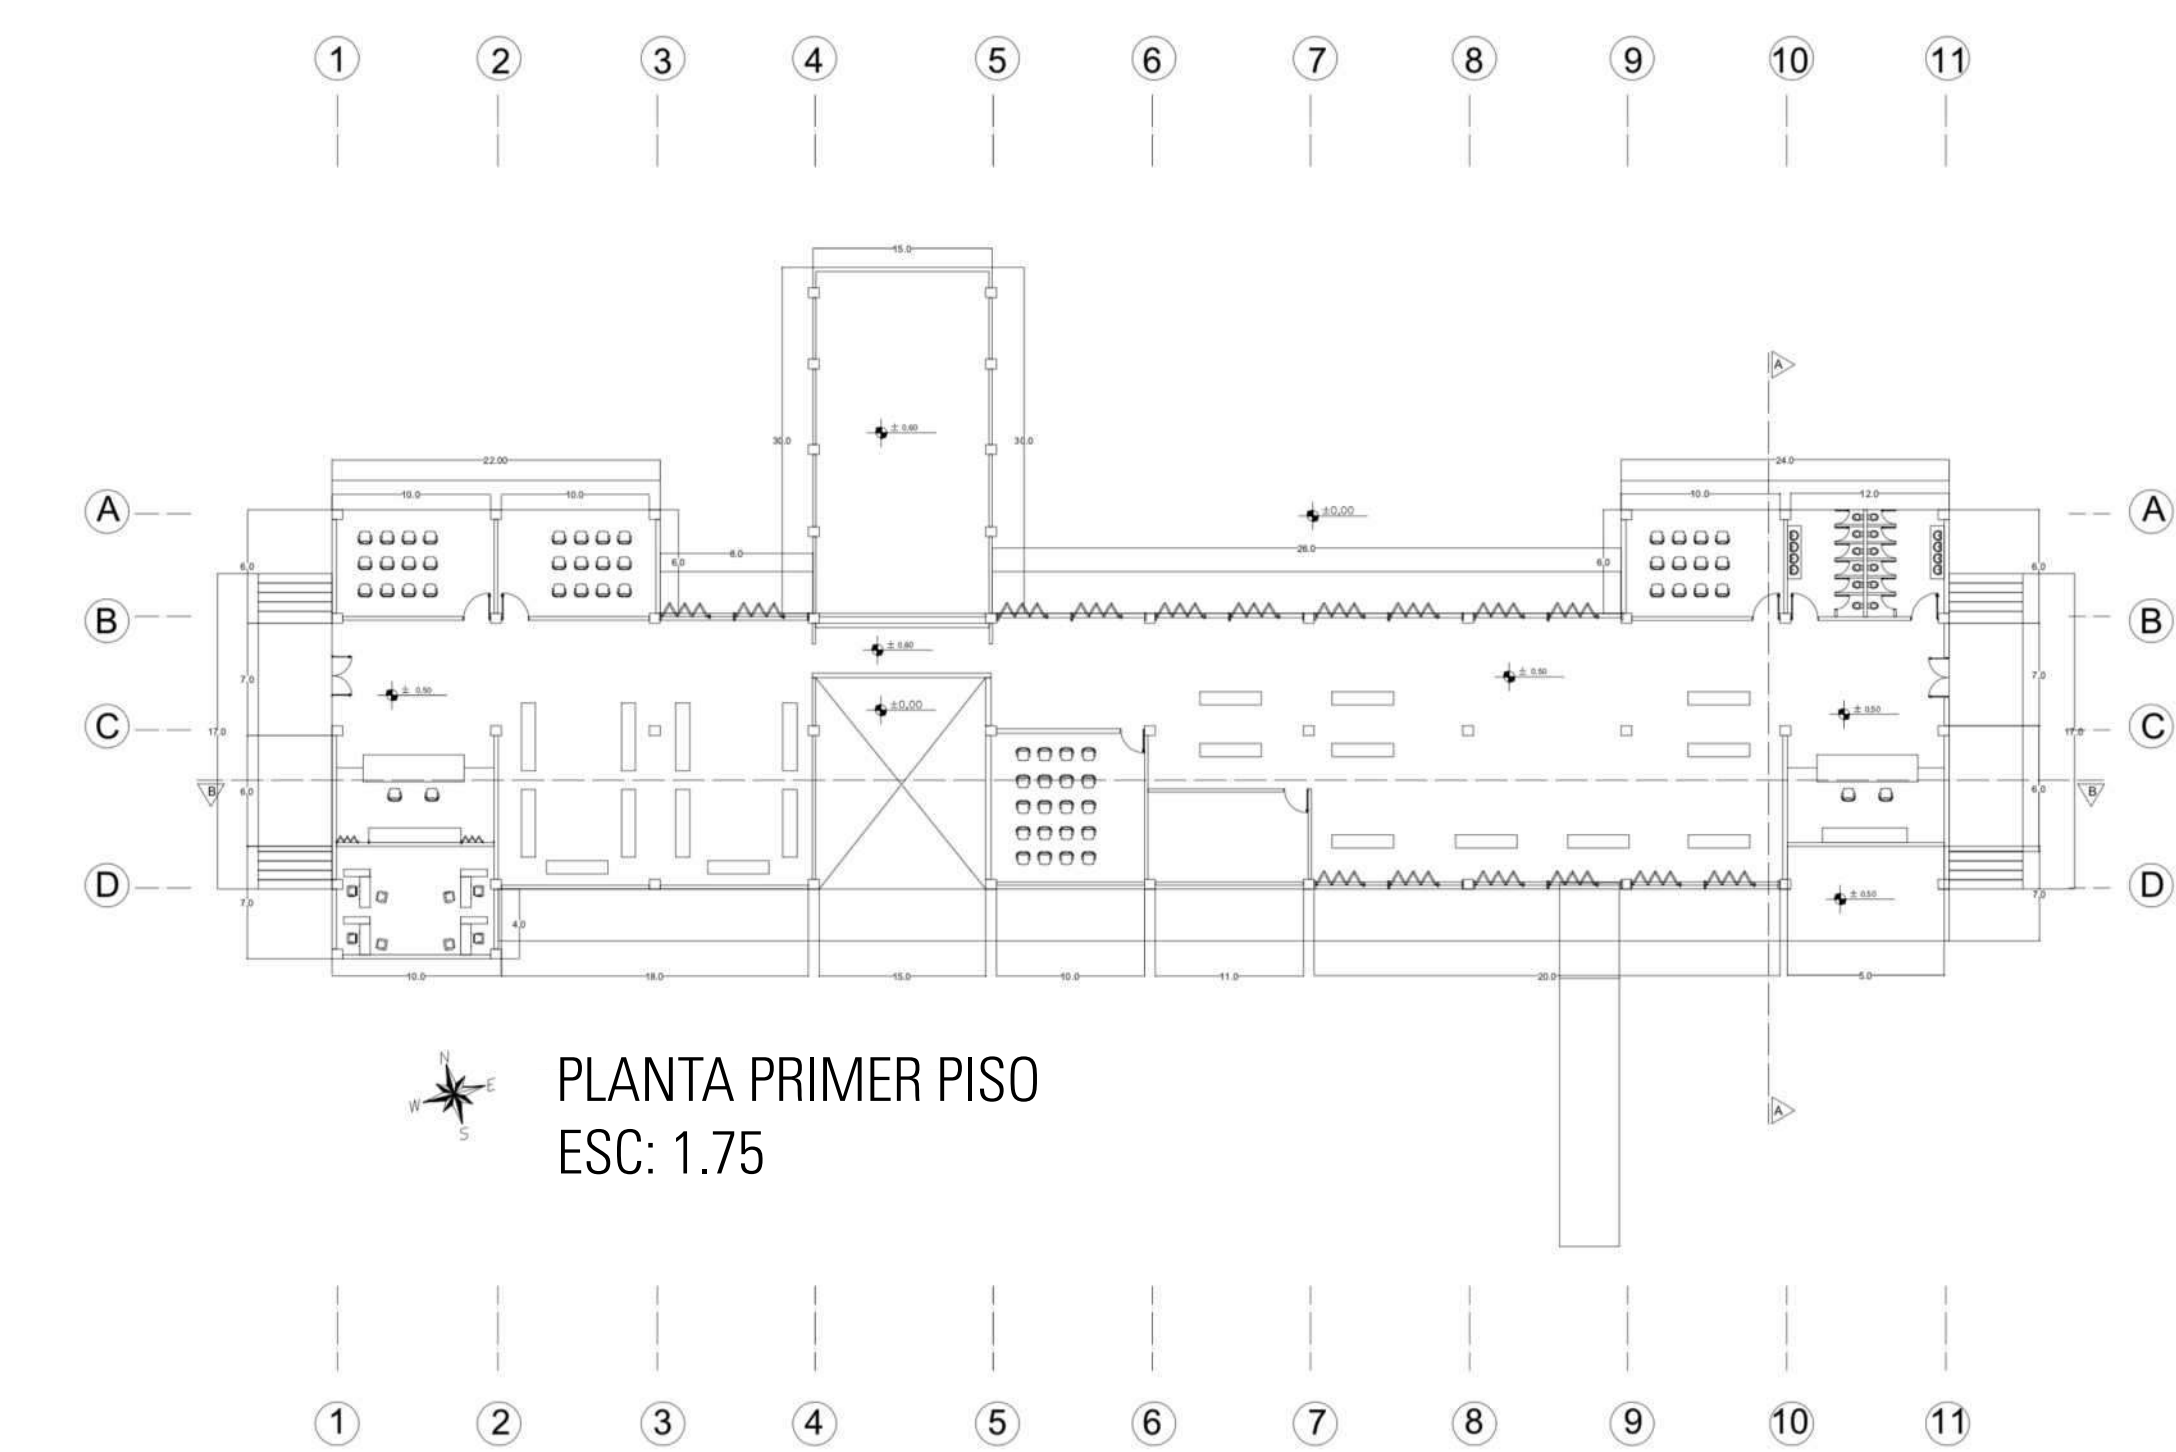


SEGUNDO PISO

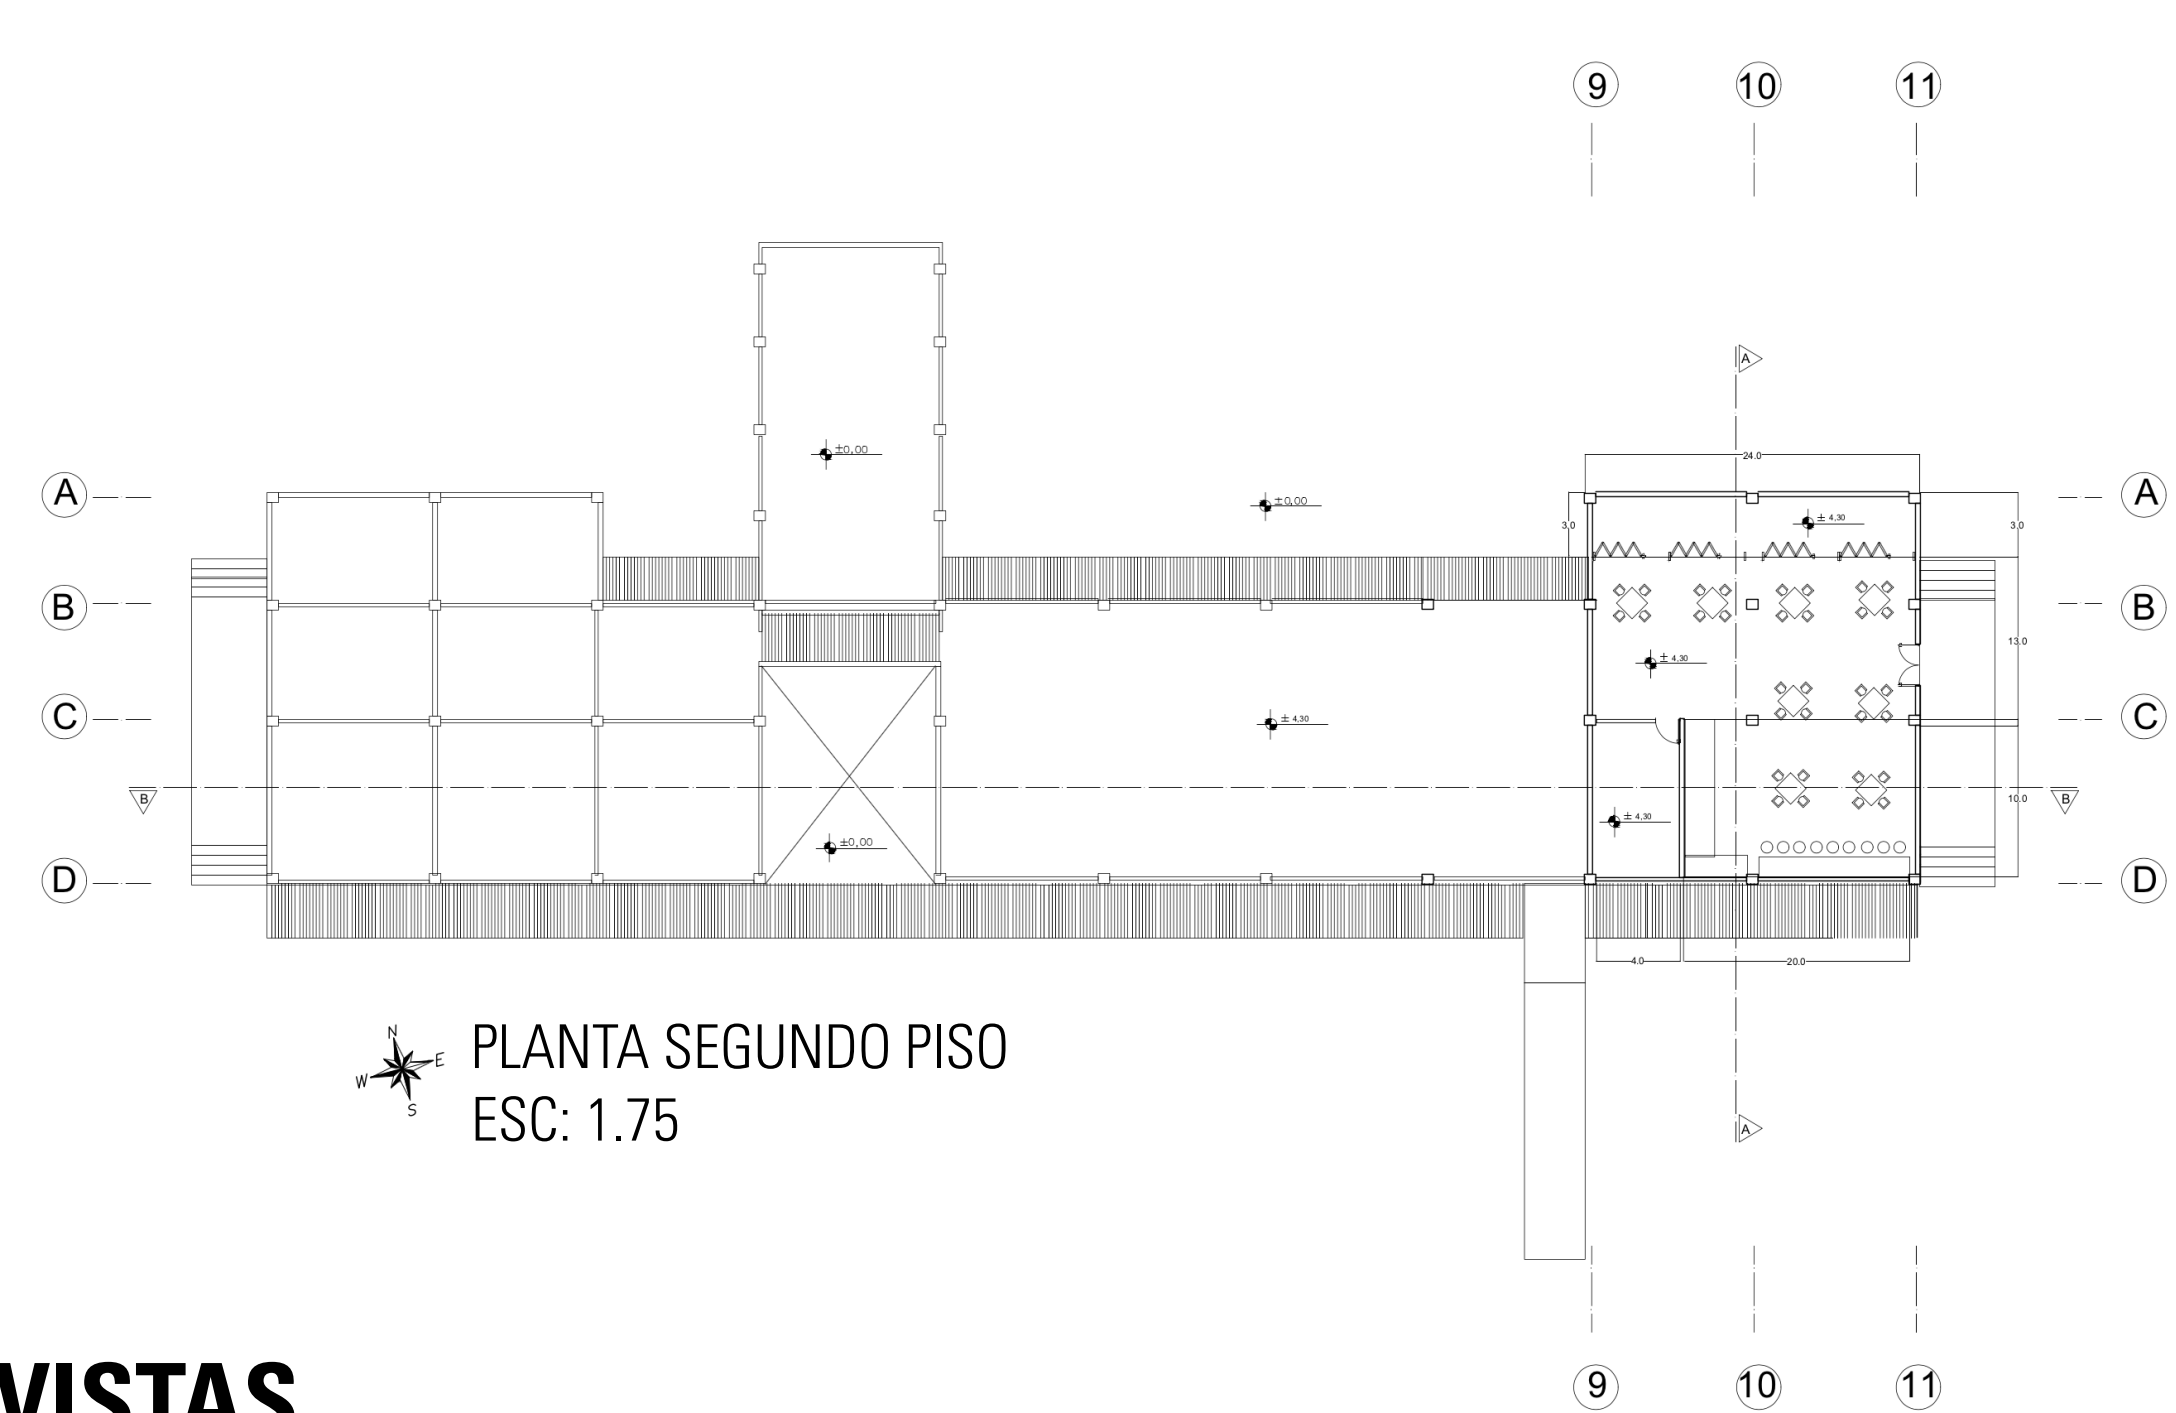


VISTAS ESPACIO PÚBLICO PROYECTO

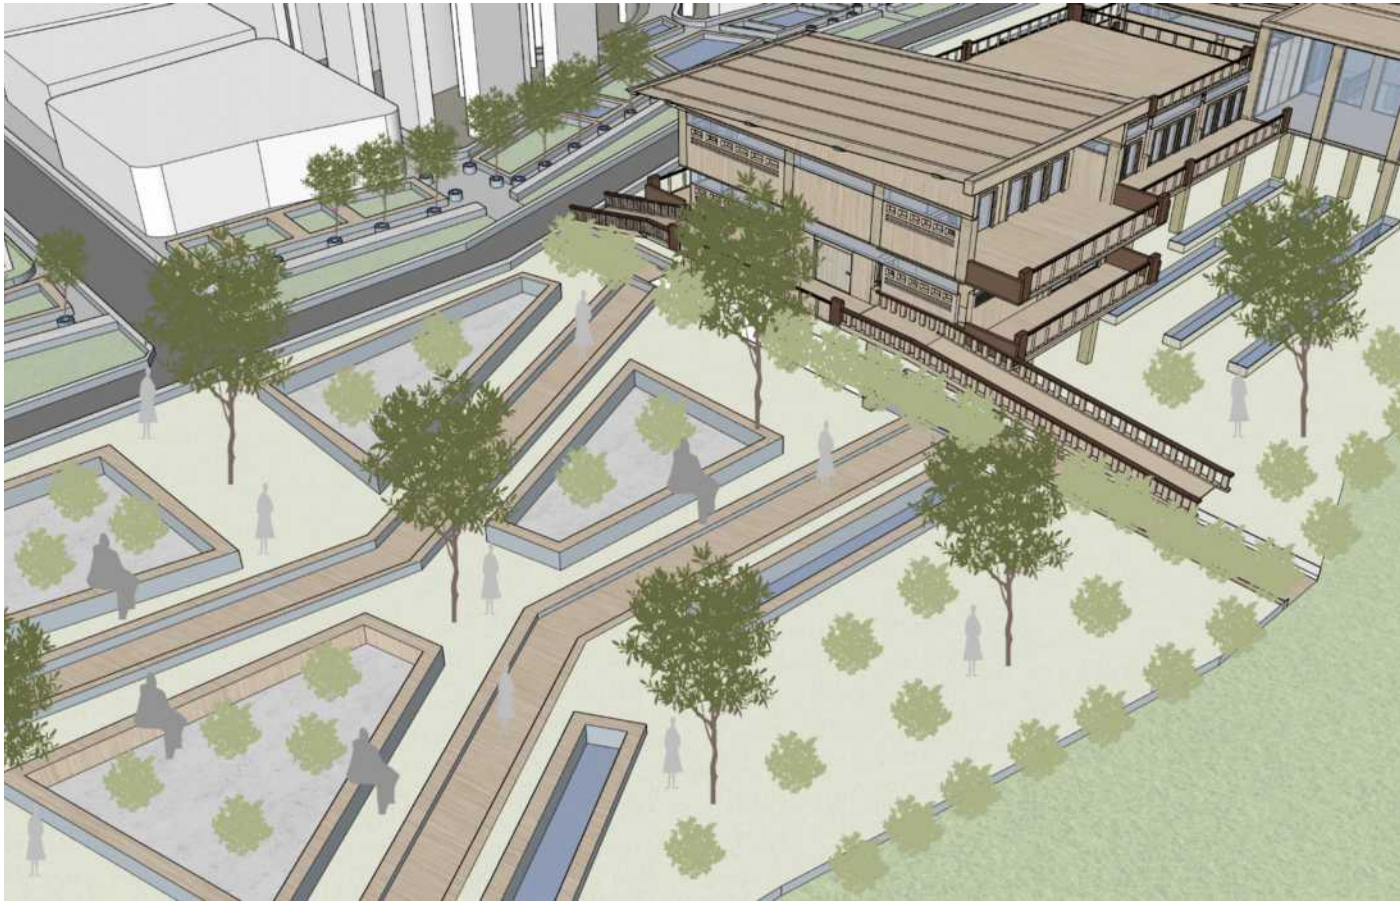


SEGUNDO PISO

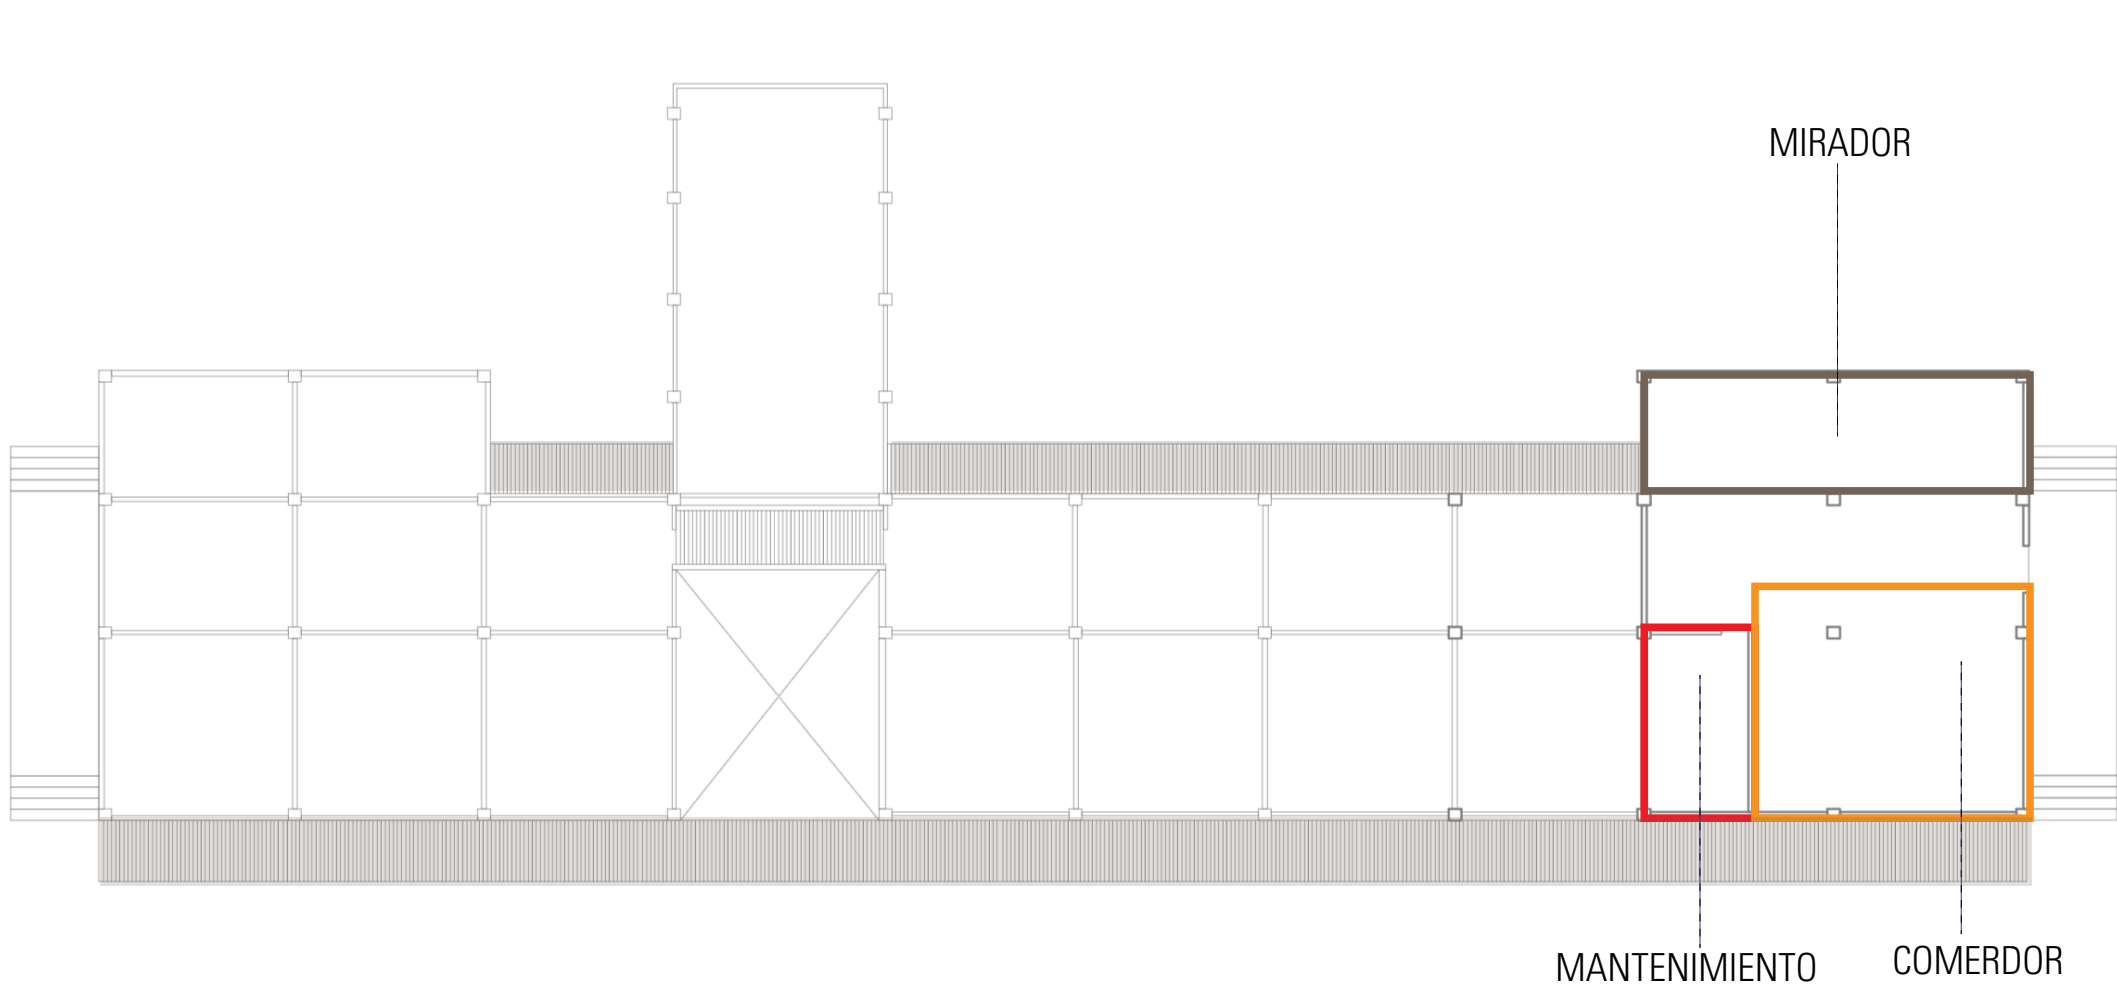


PLANTA FUGAFA PRIMER PISO

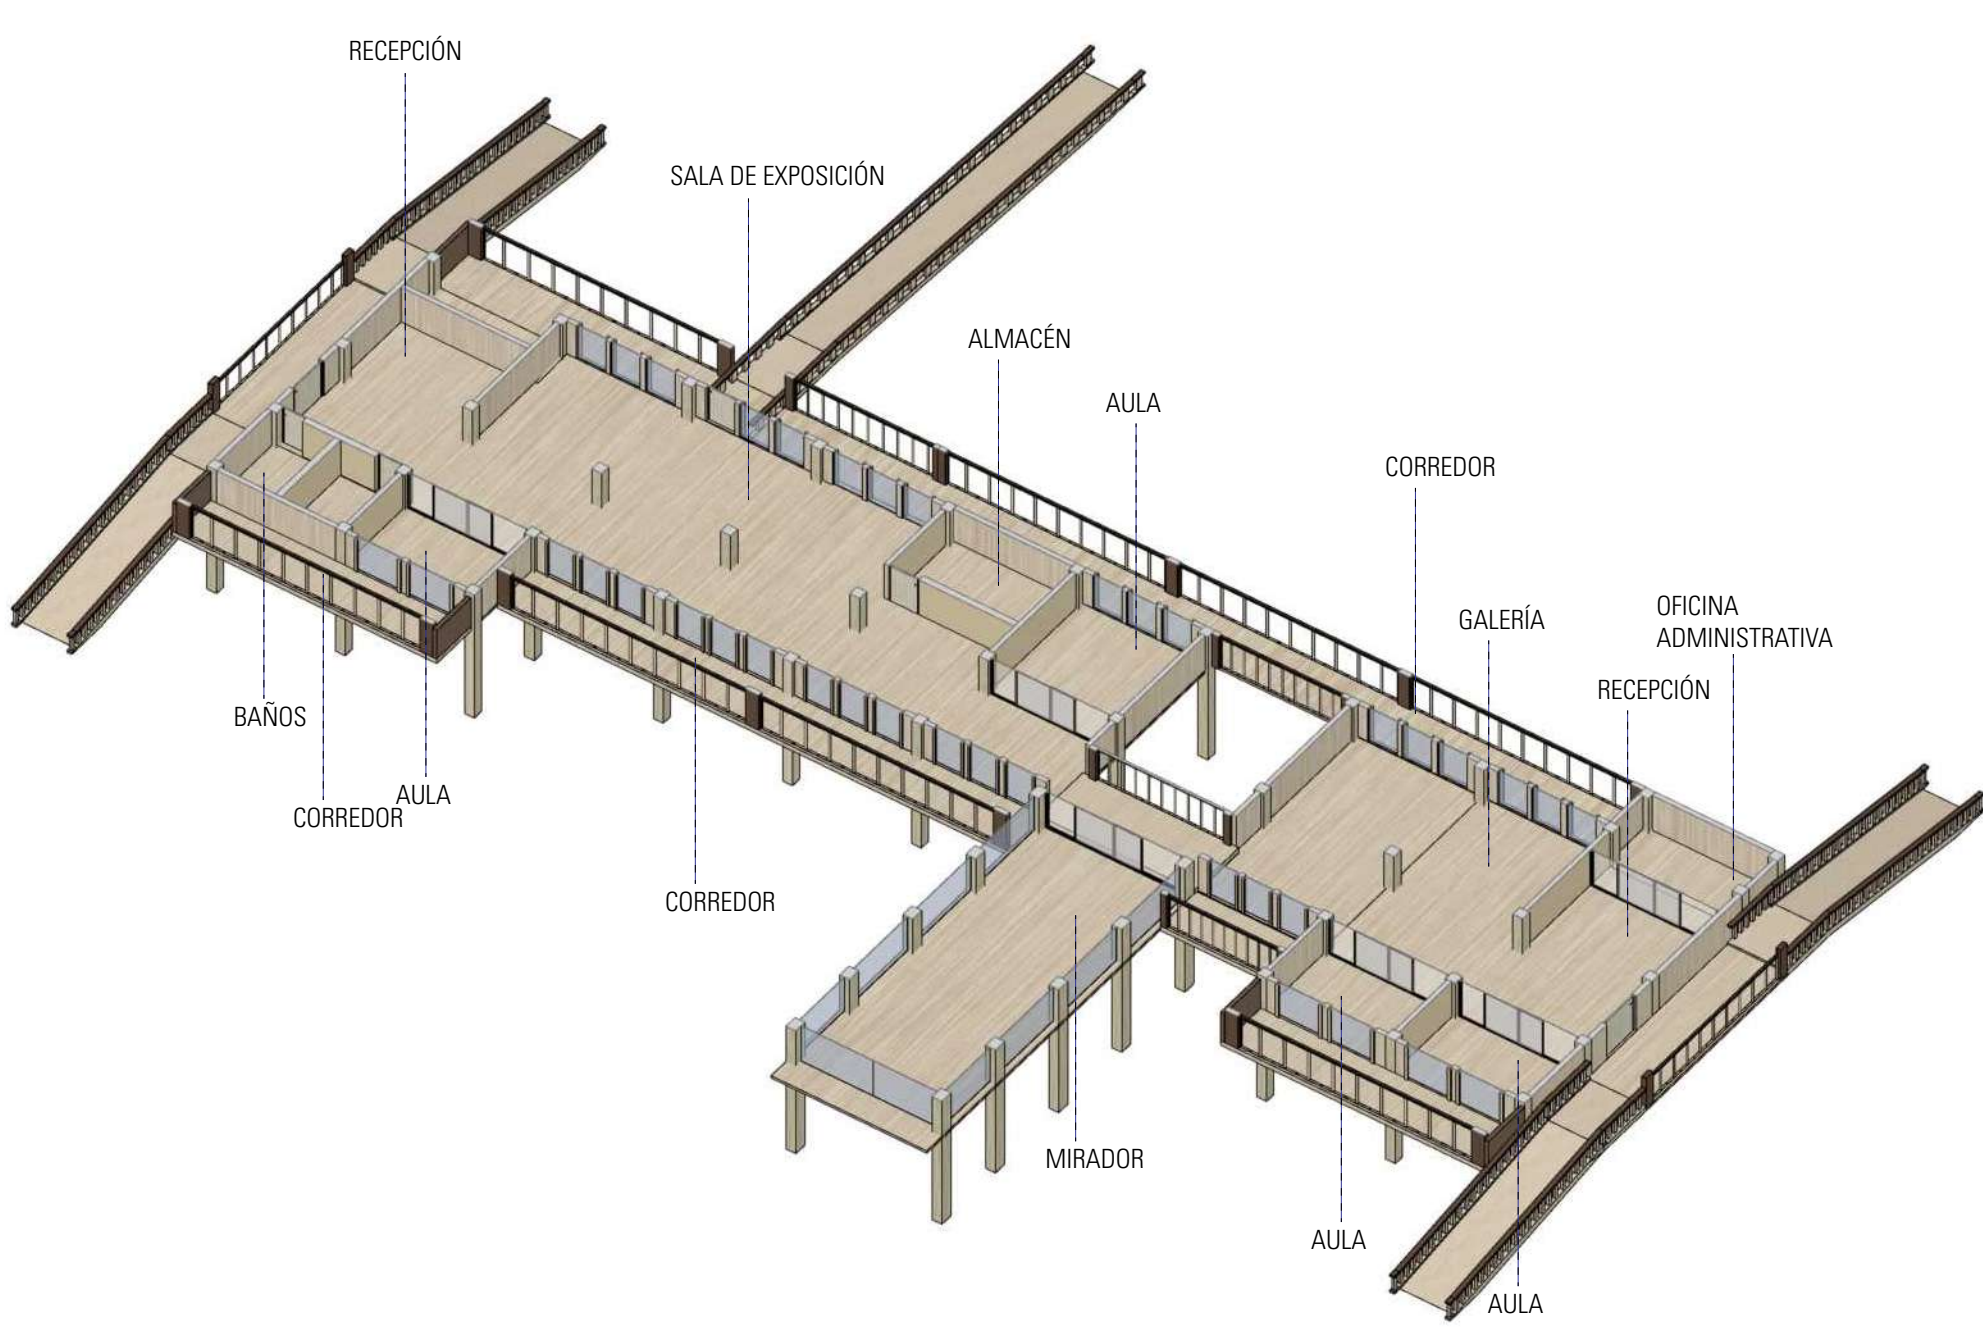

PLANTA FUGAFA SEGUNDO PISO

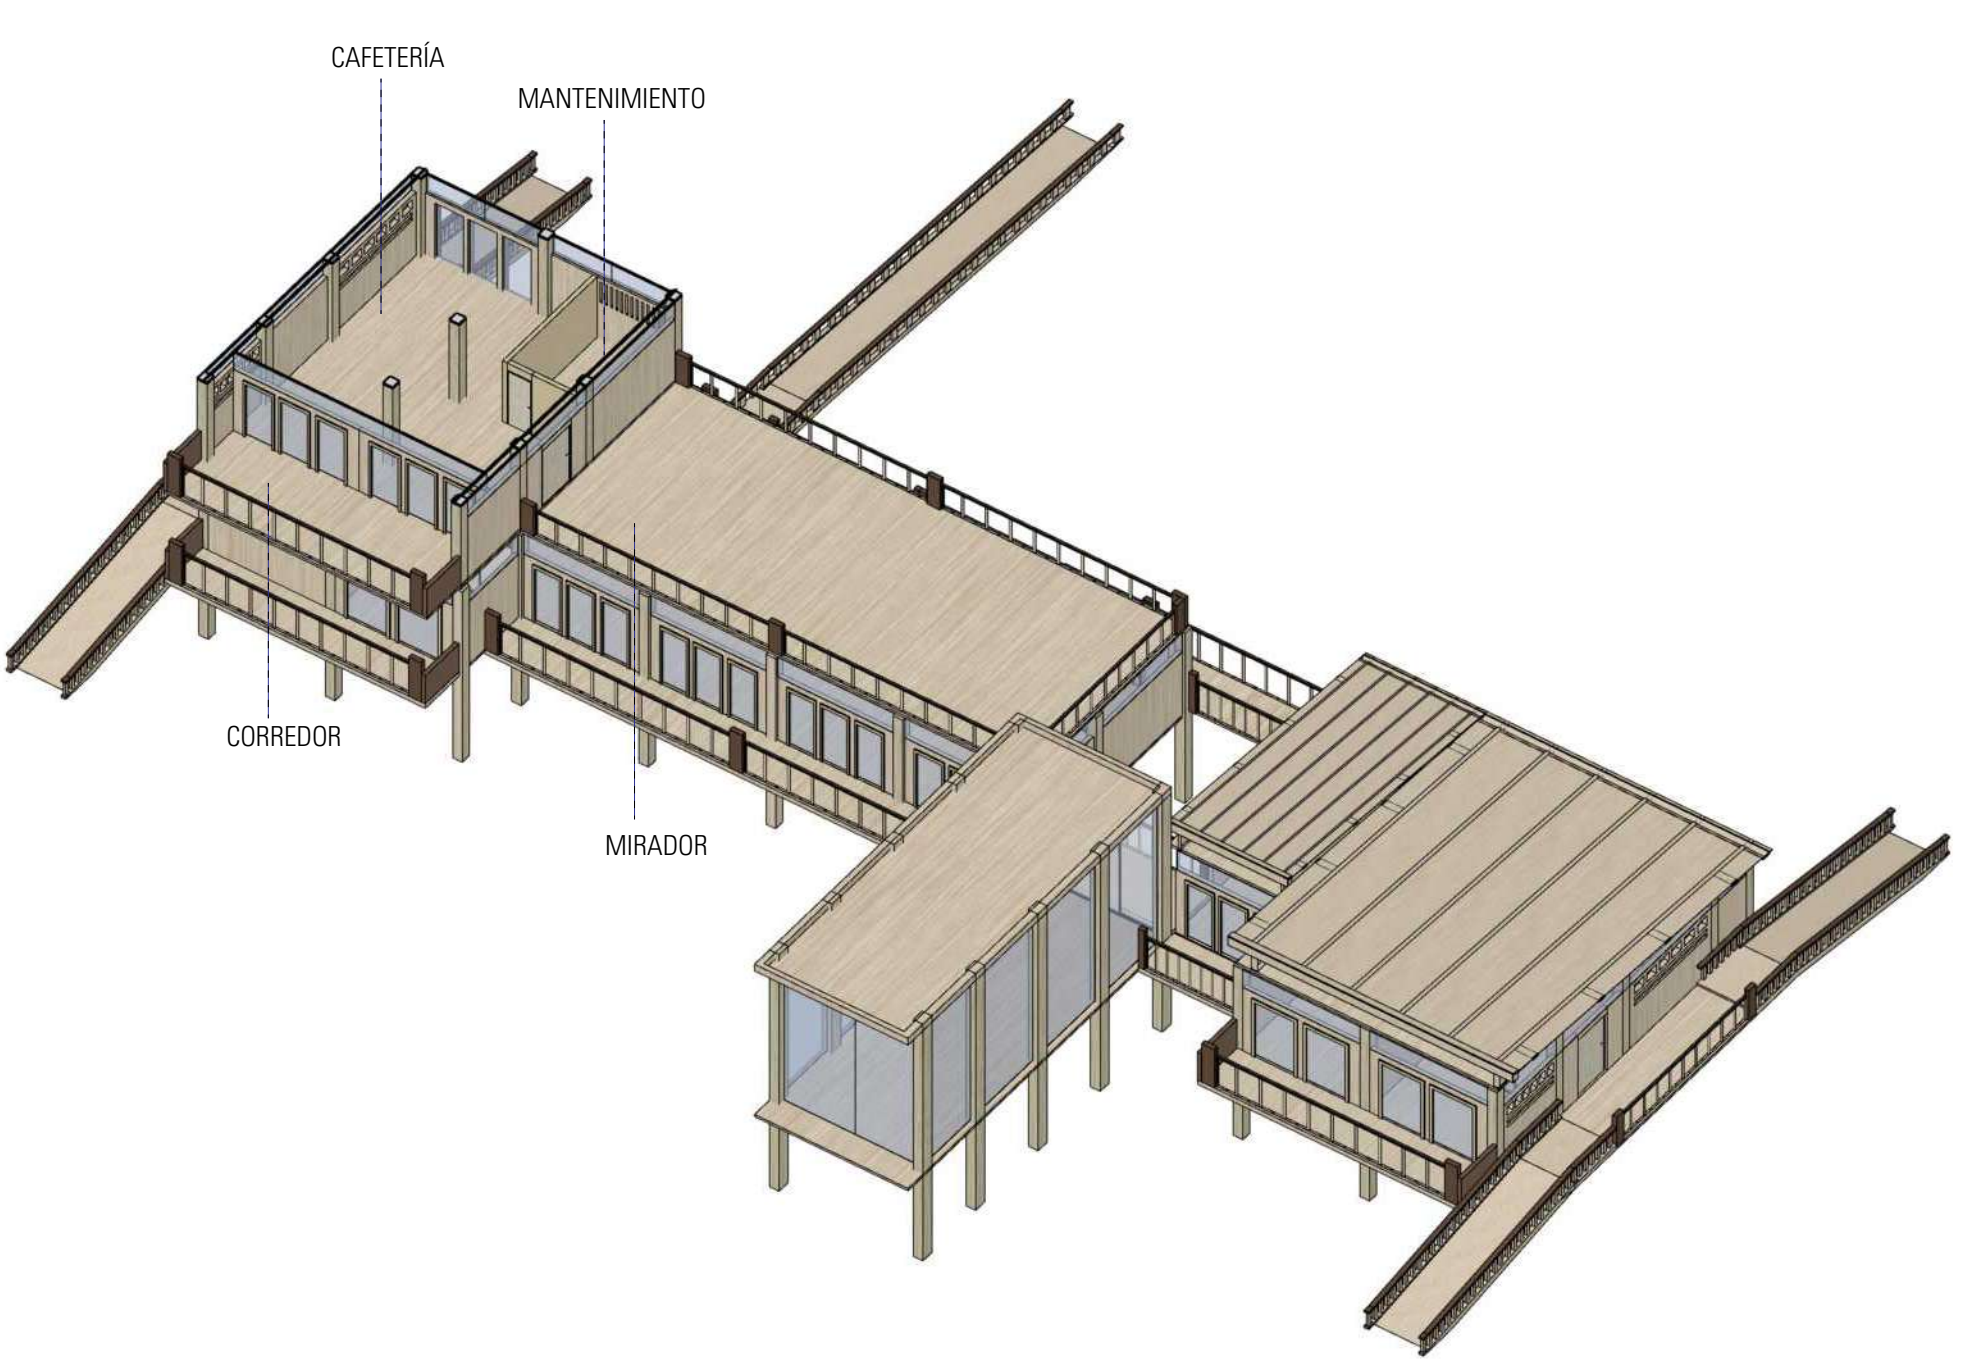

AXONOMETRÍA

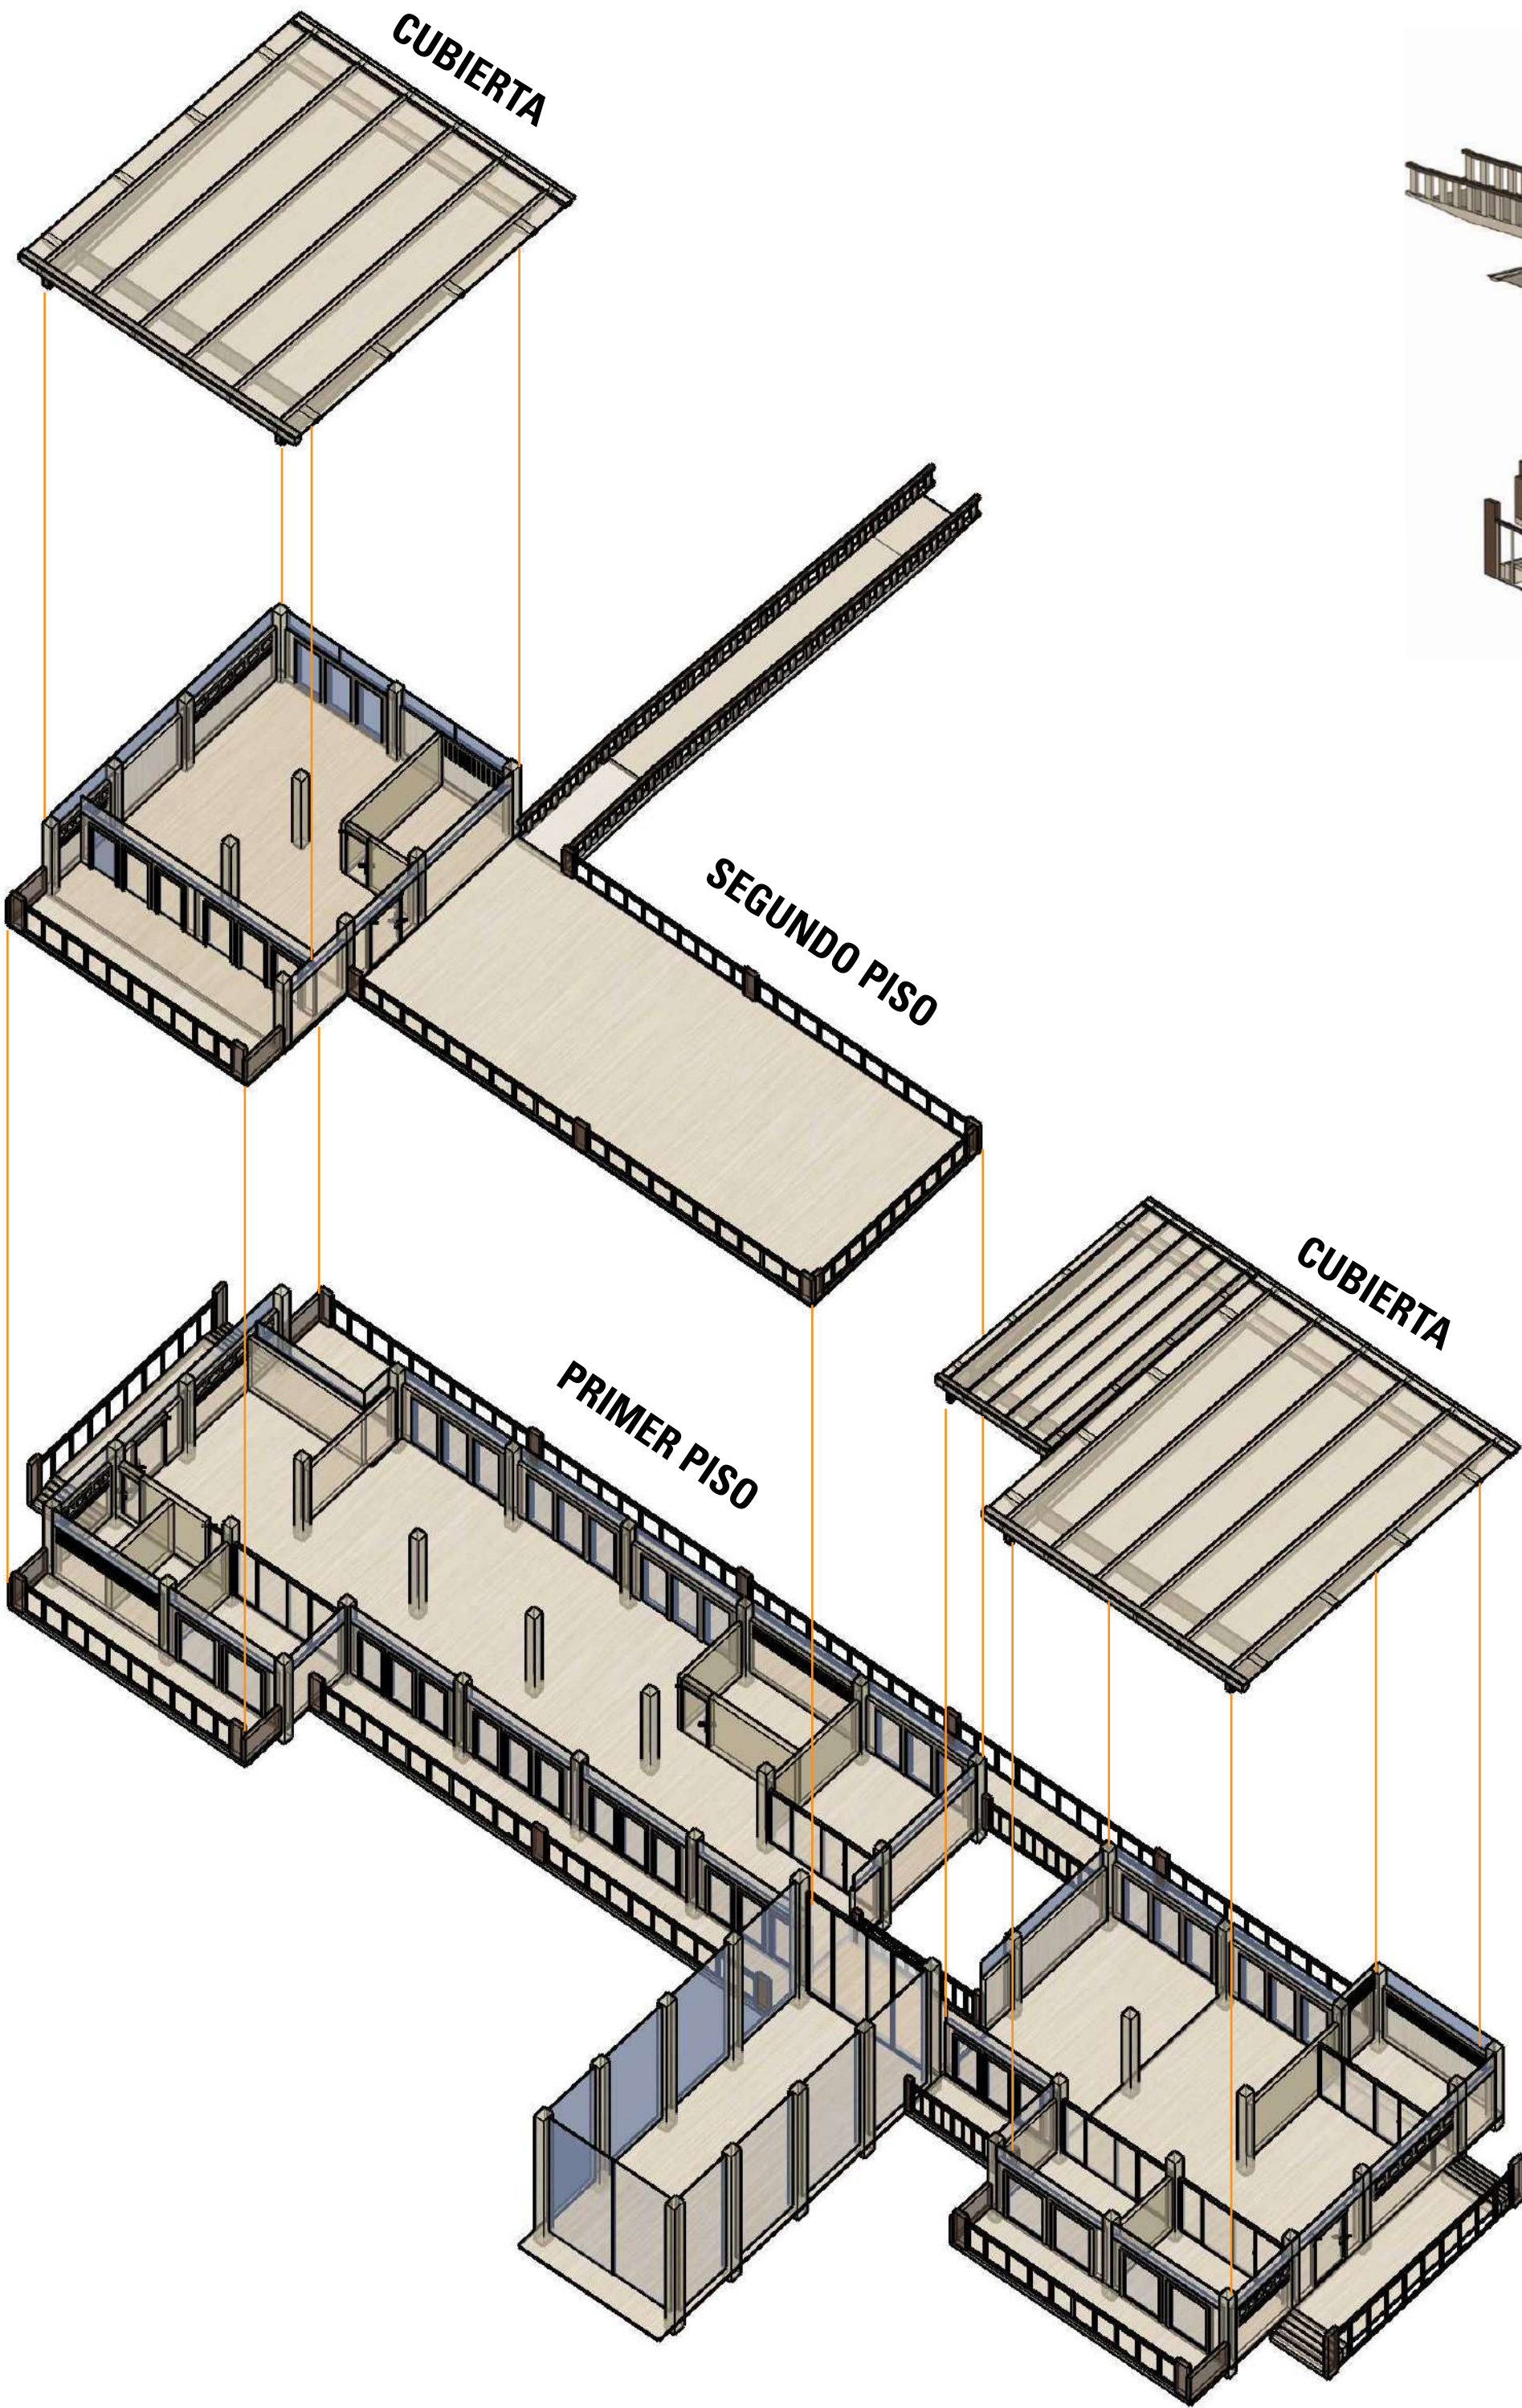




CORTE FUGADO




VISTAS PROYECTO




CORTES

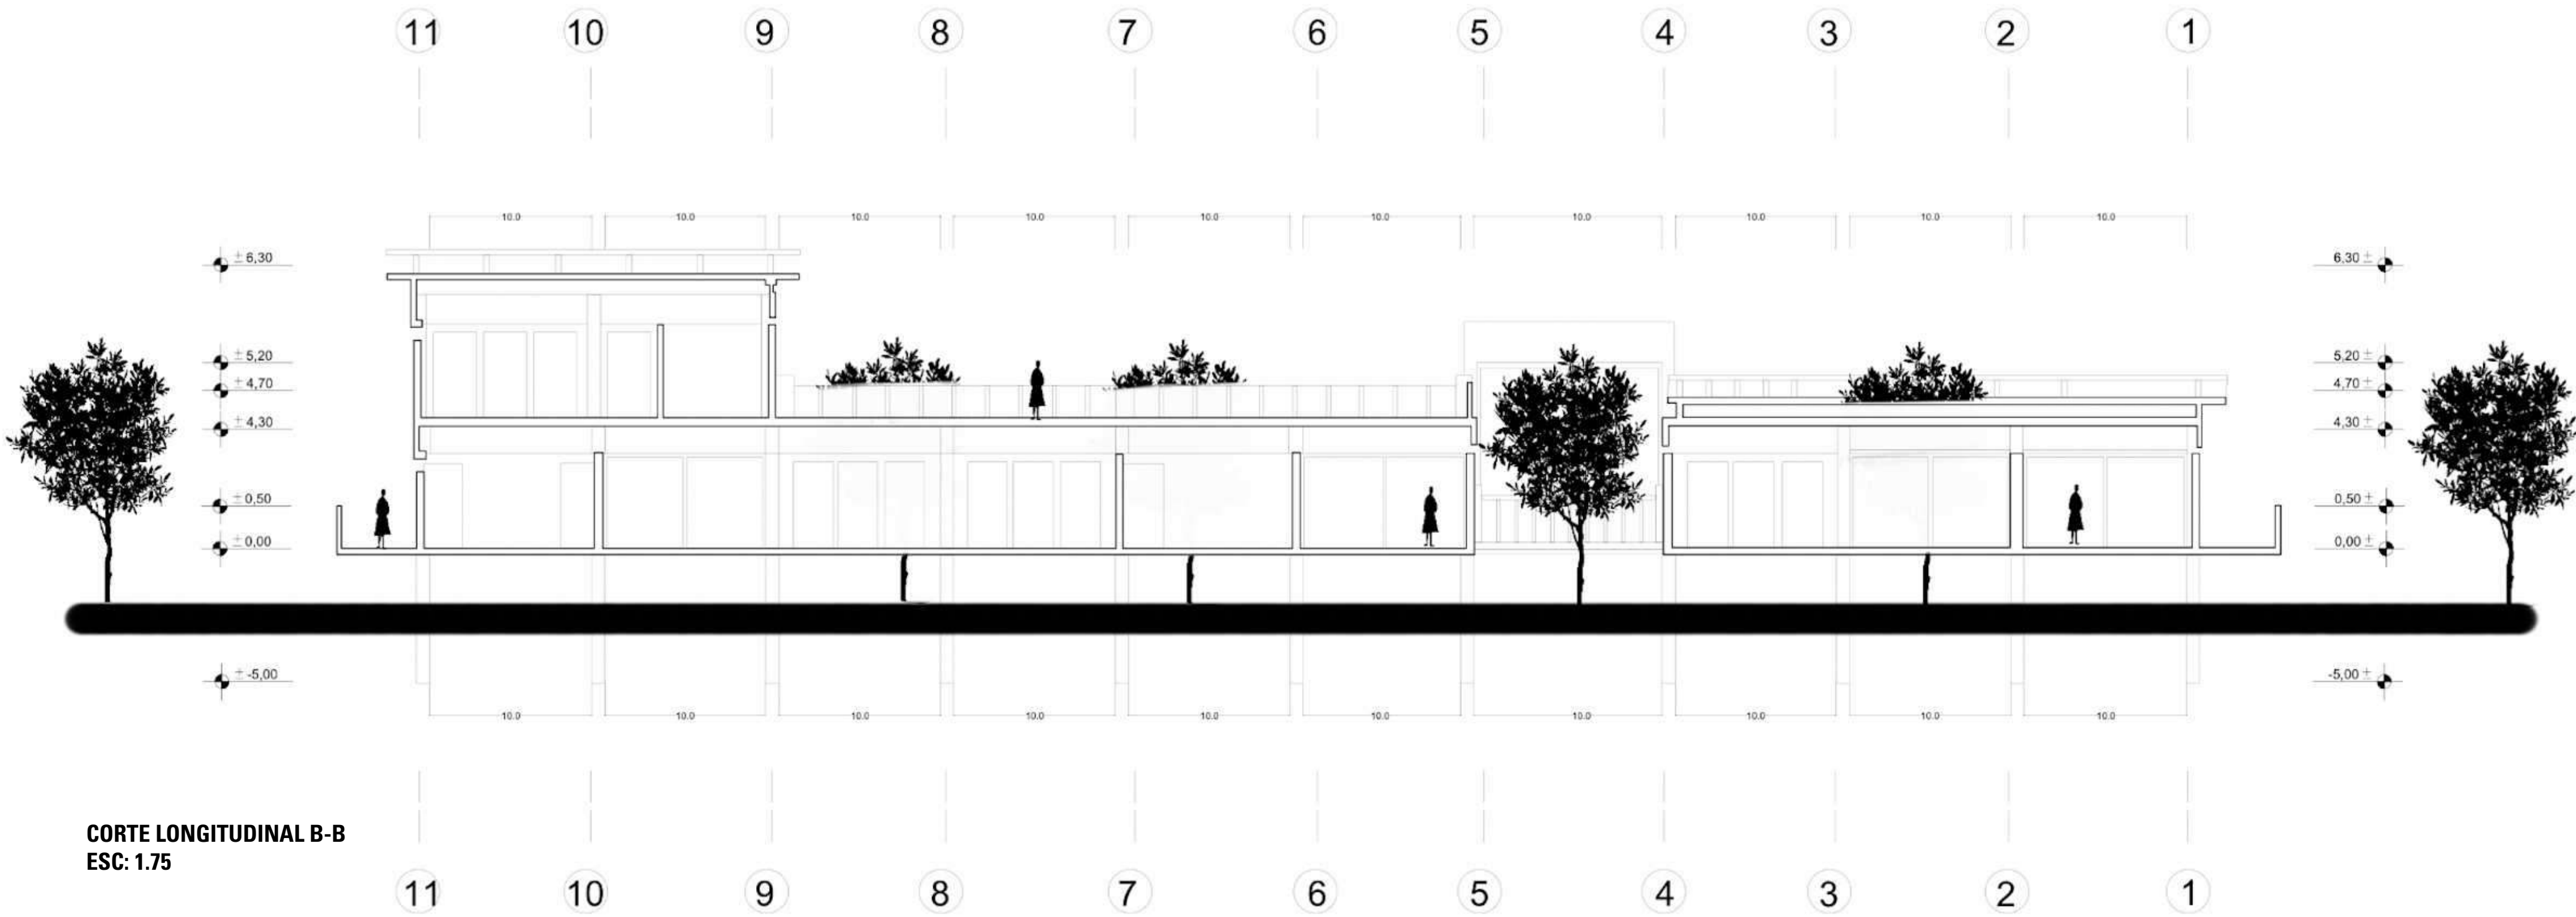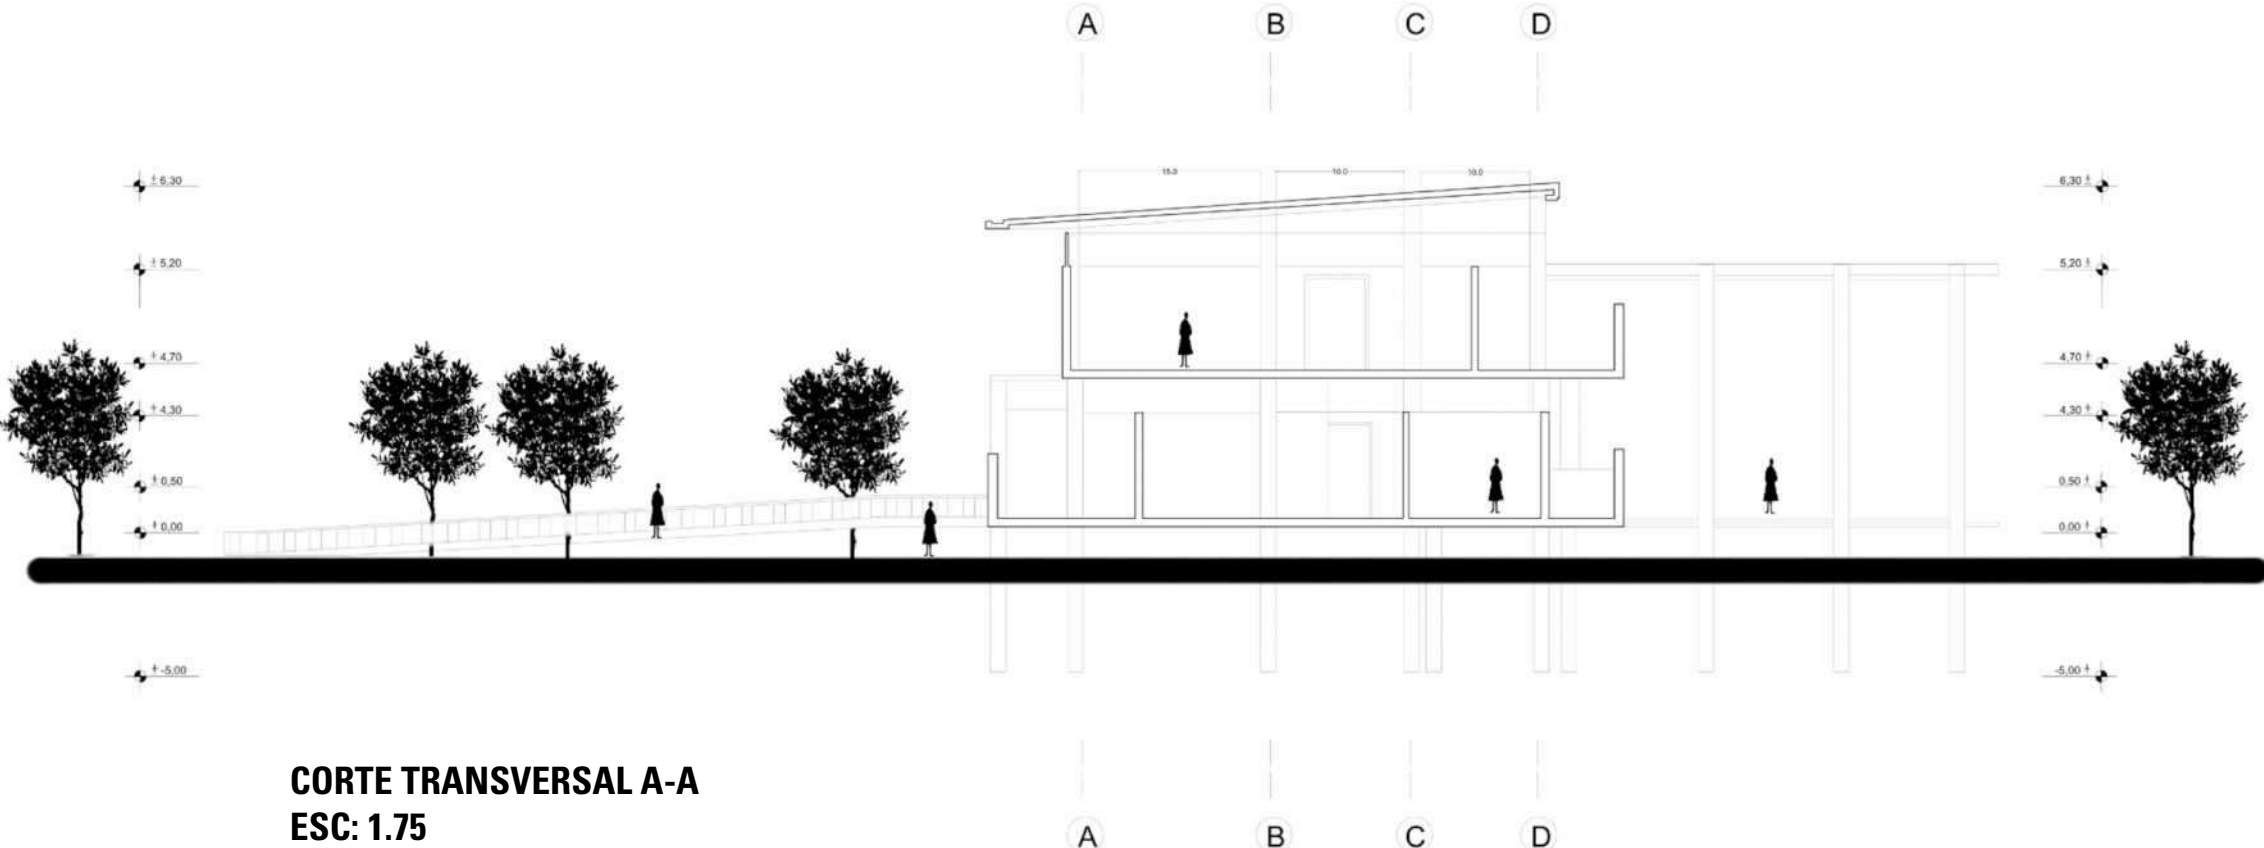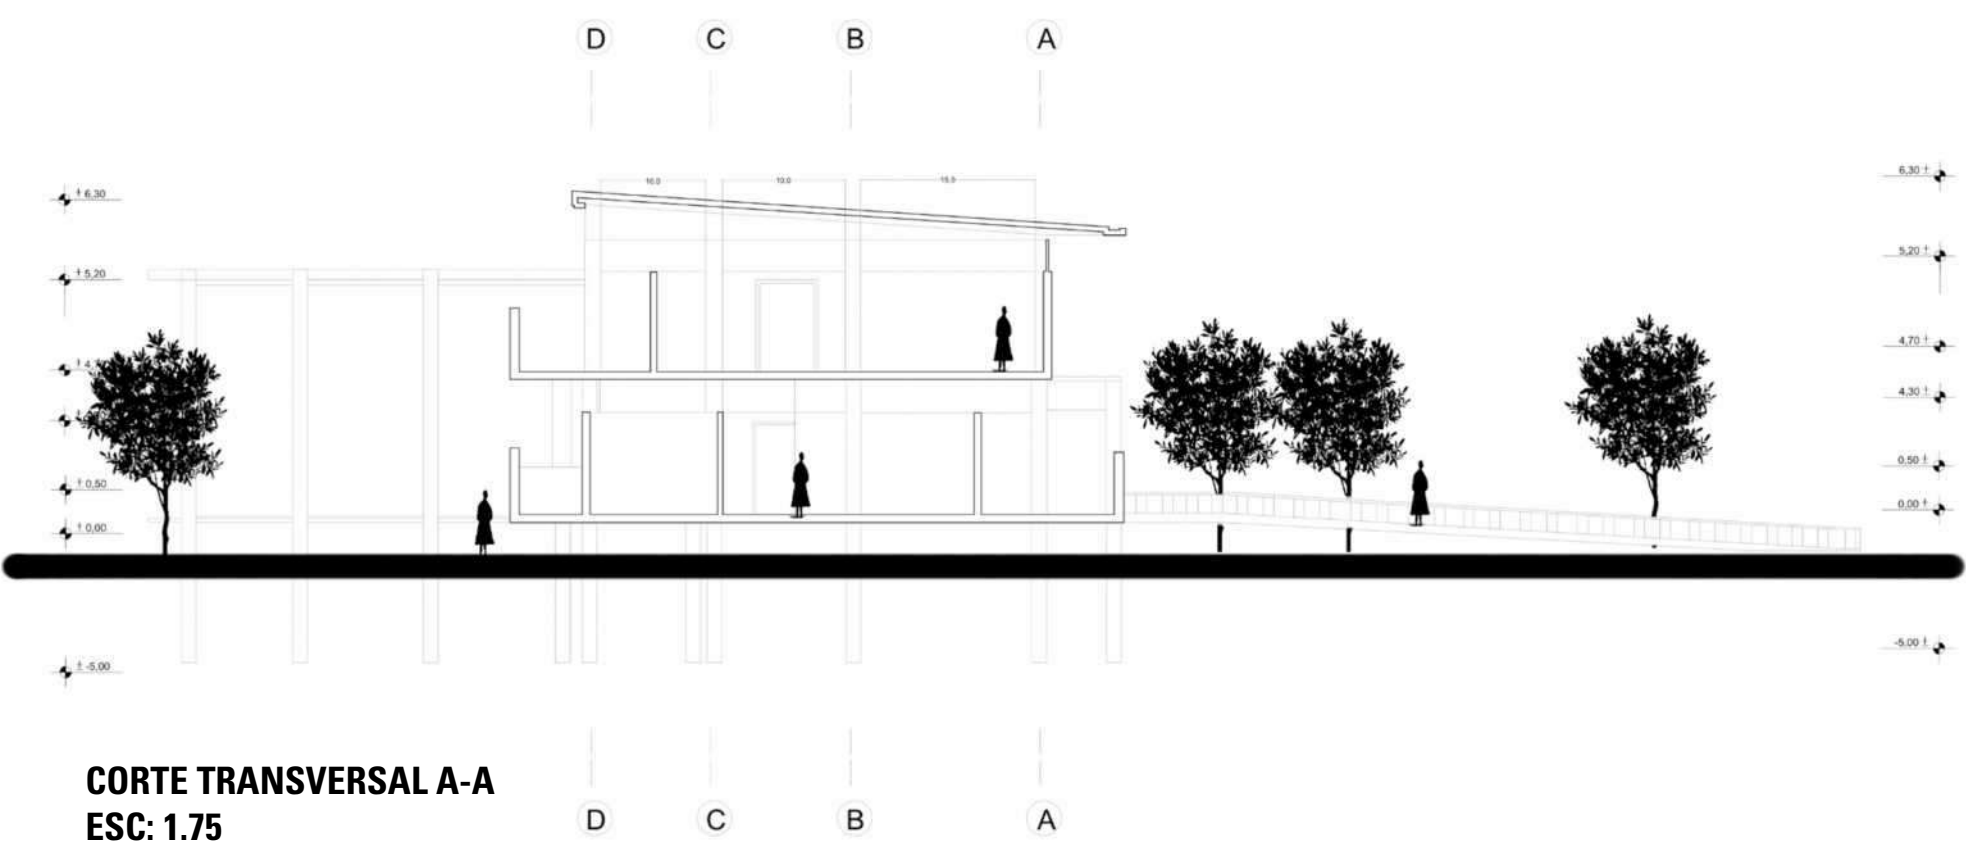


PROYECTO ARQUITECTÓNICO

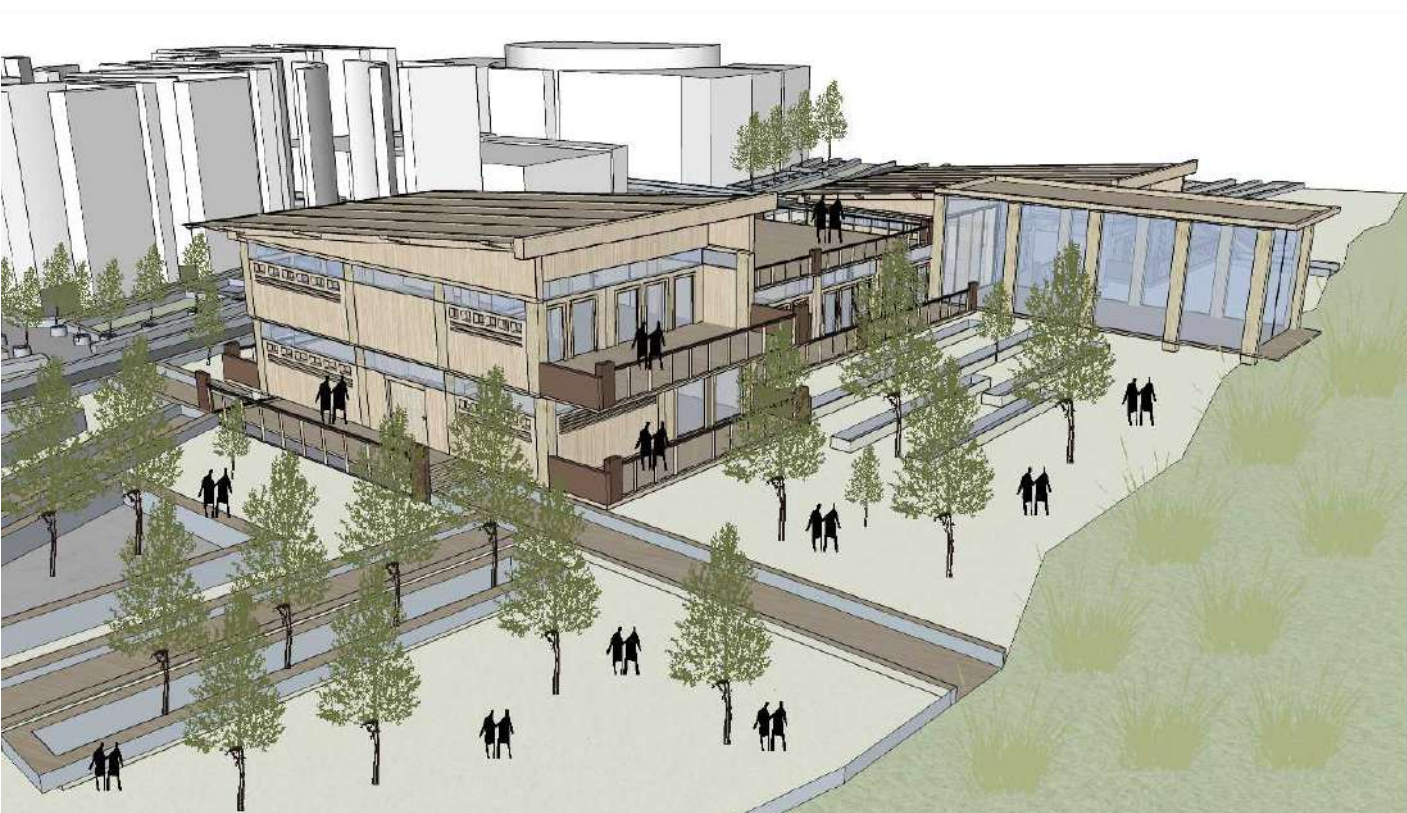

FACHADA PRINCIPAL

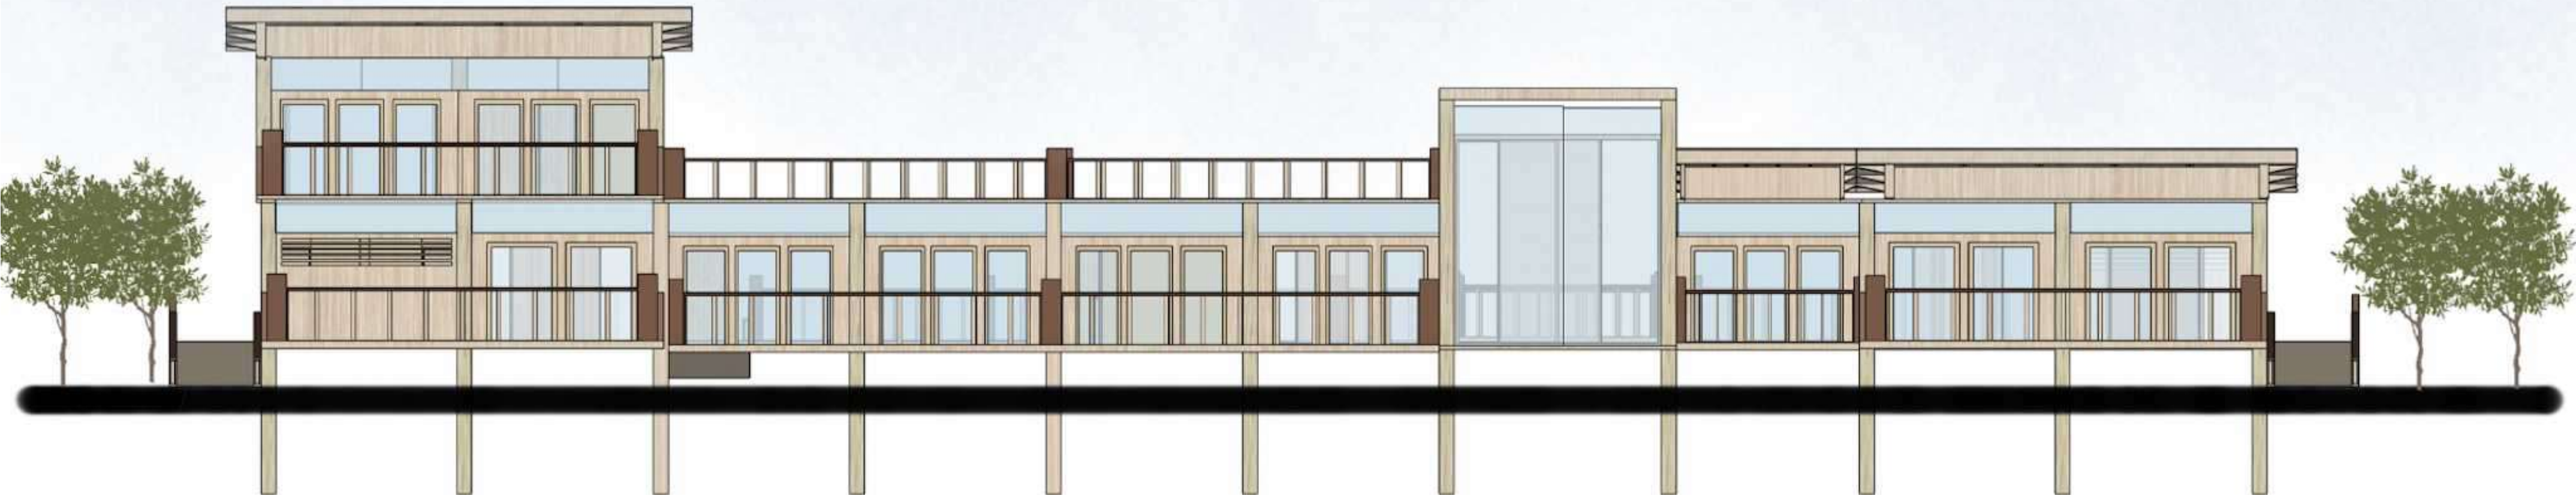

FACHADA POSTERIOR

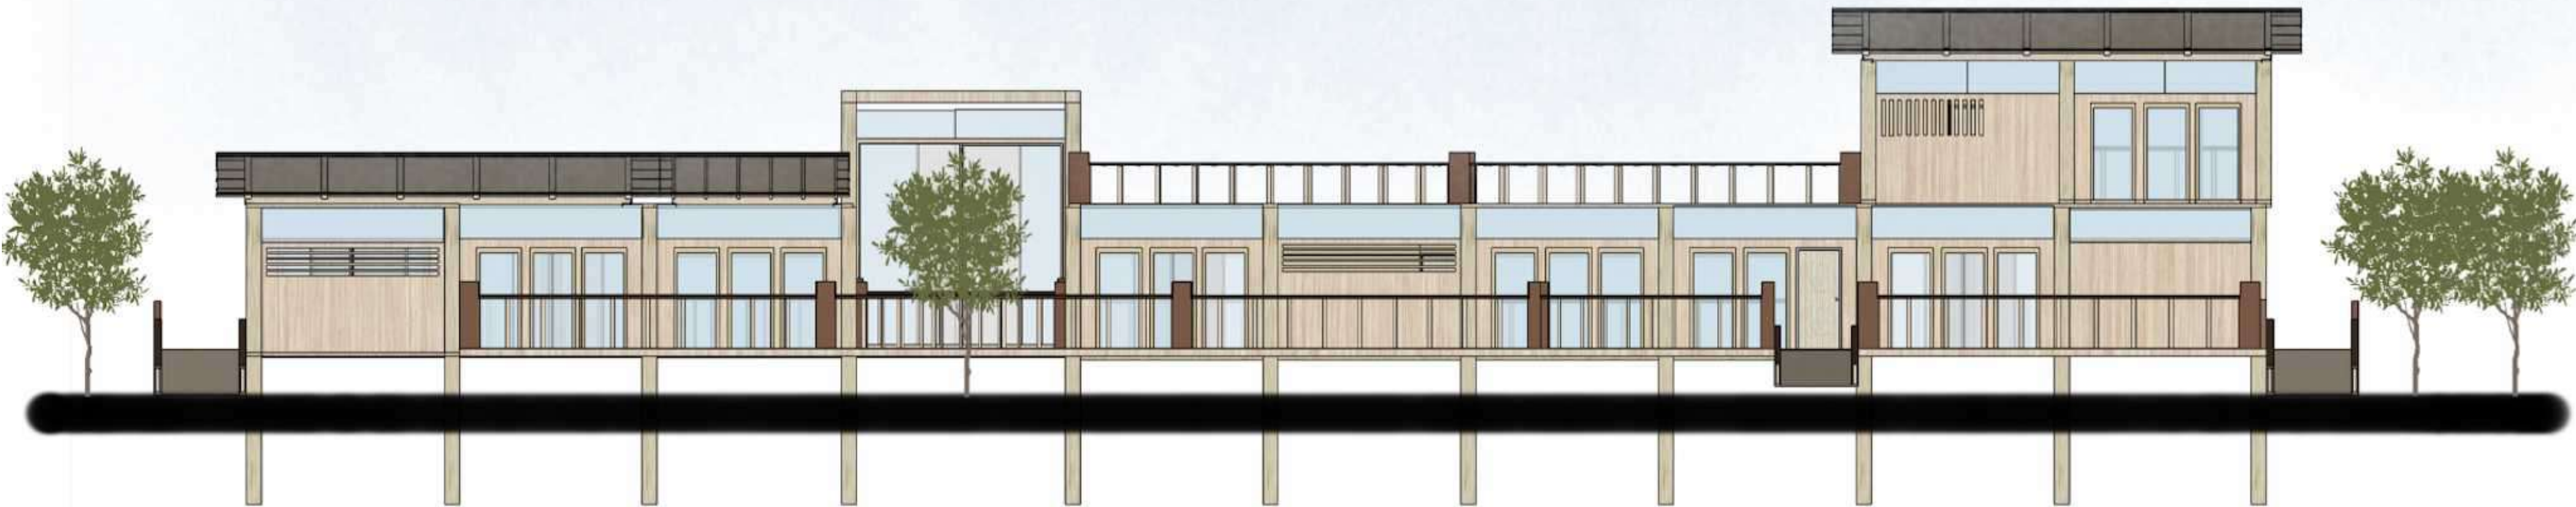

FACHADA LATERAL IZQUIERDA



FACHADA LATERAL DERECHA



PERSPECTIVAS

