


NORMATIVA

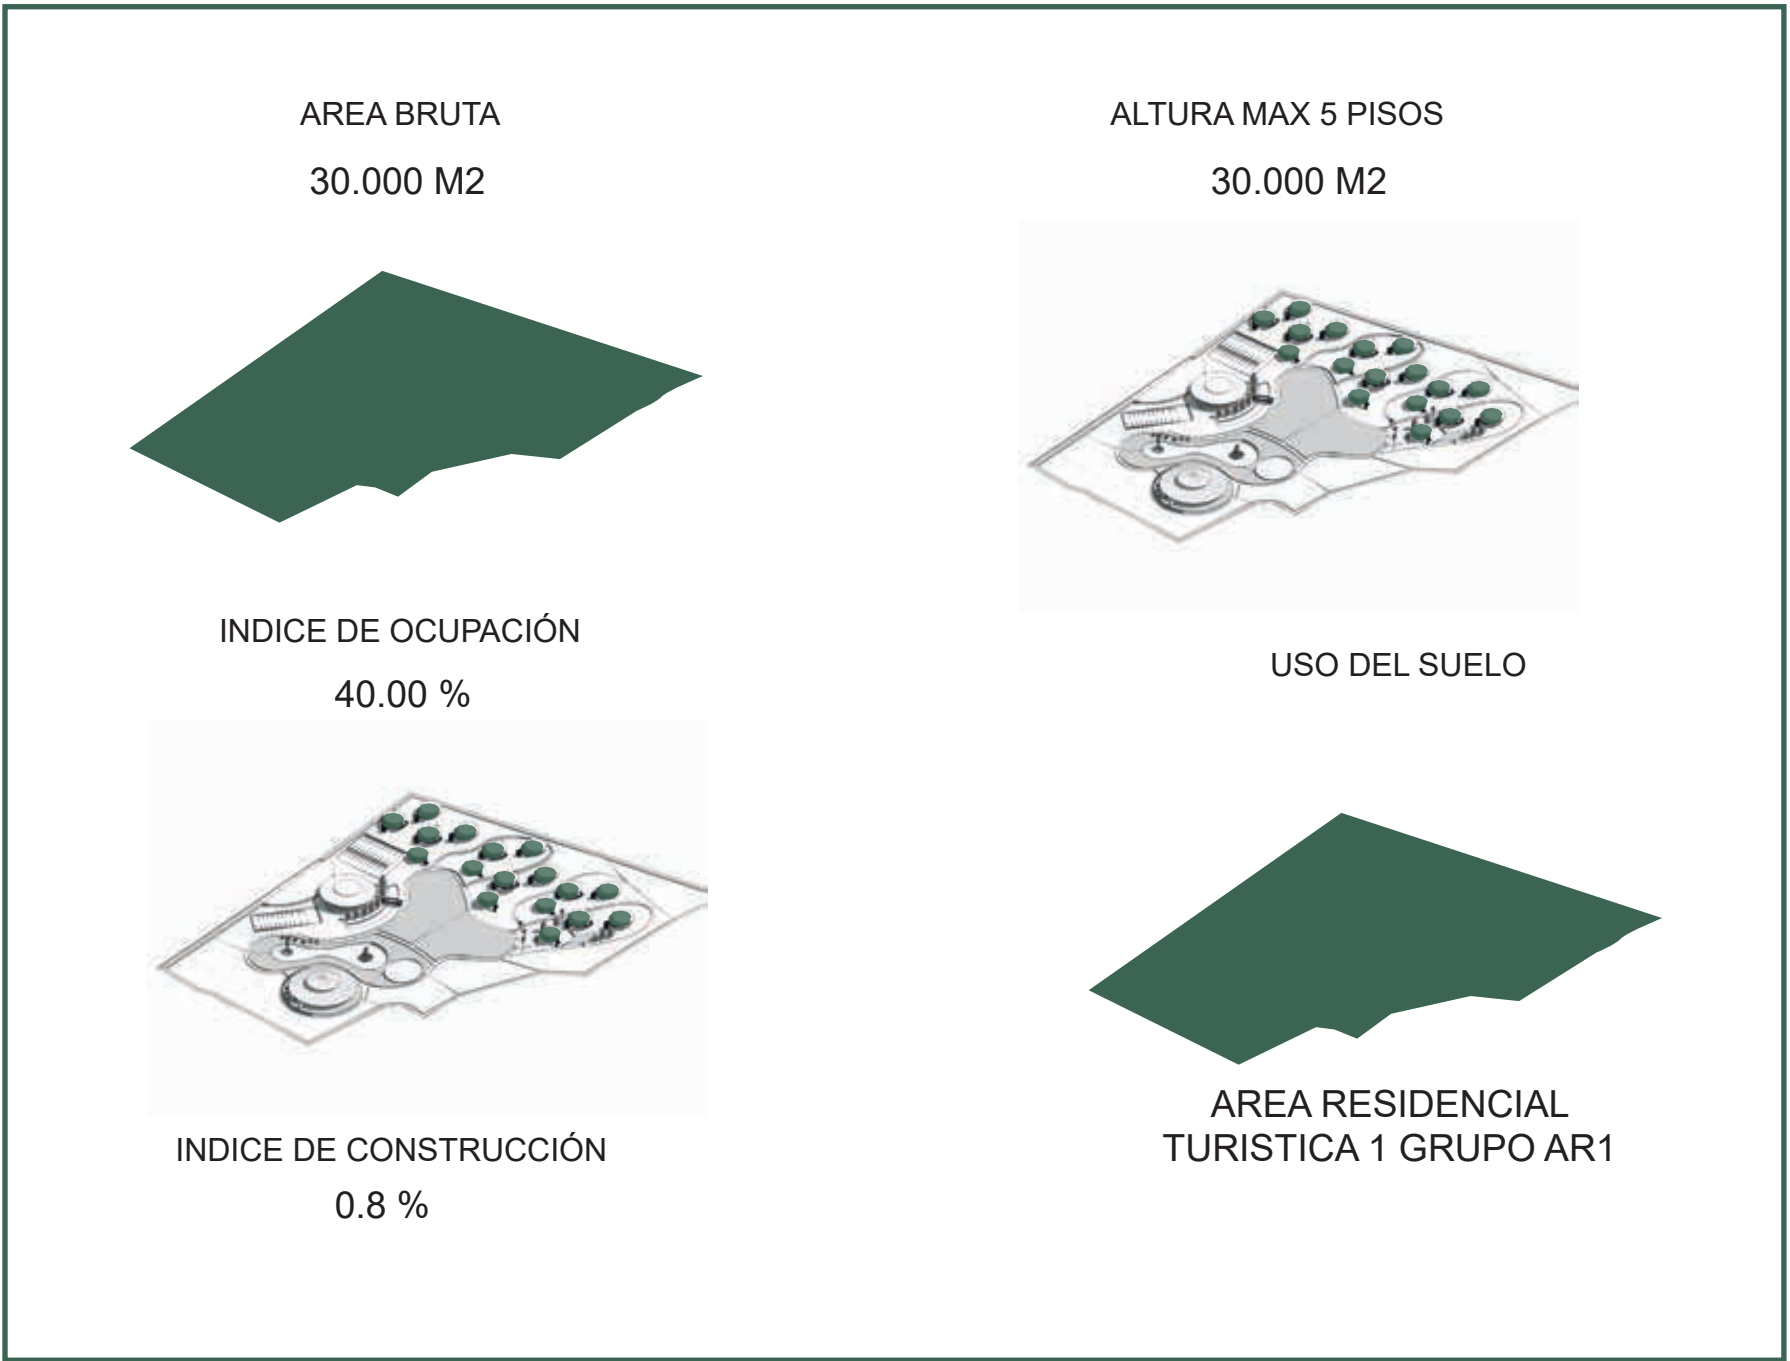

TOPOGRAFIA

El Corregimiento de Taganga se encuentra en una zona montañosa que comienza a partir del nivel del mar.




CONTEXTO + PROPUESTA A INTERVENIR



CIRCULACION - ACCESO




ZONIFICACION

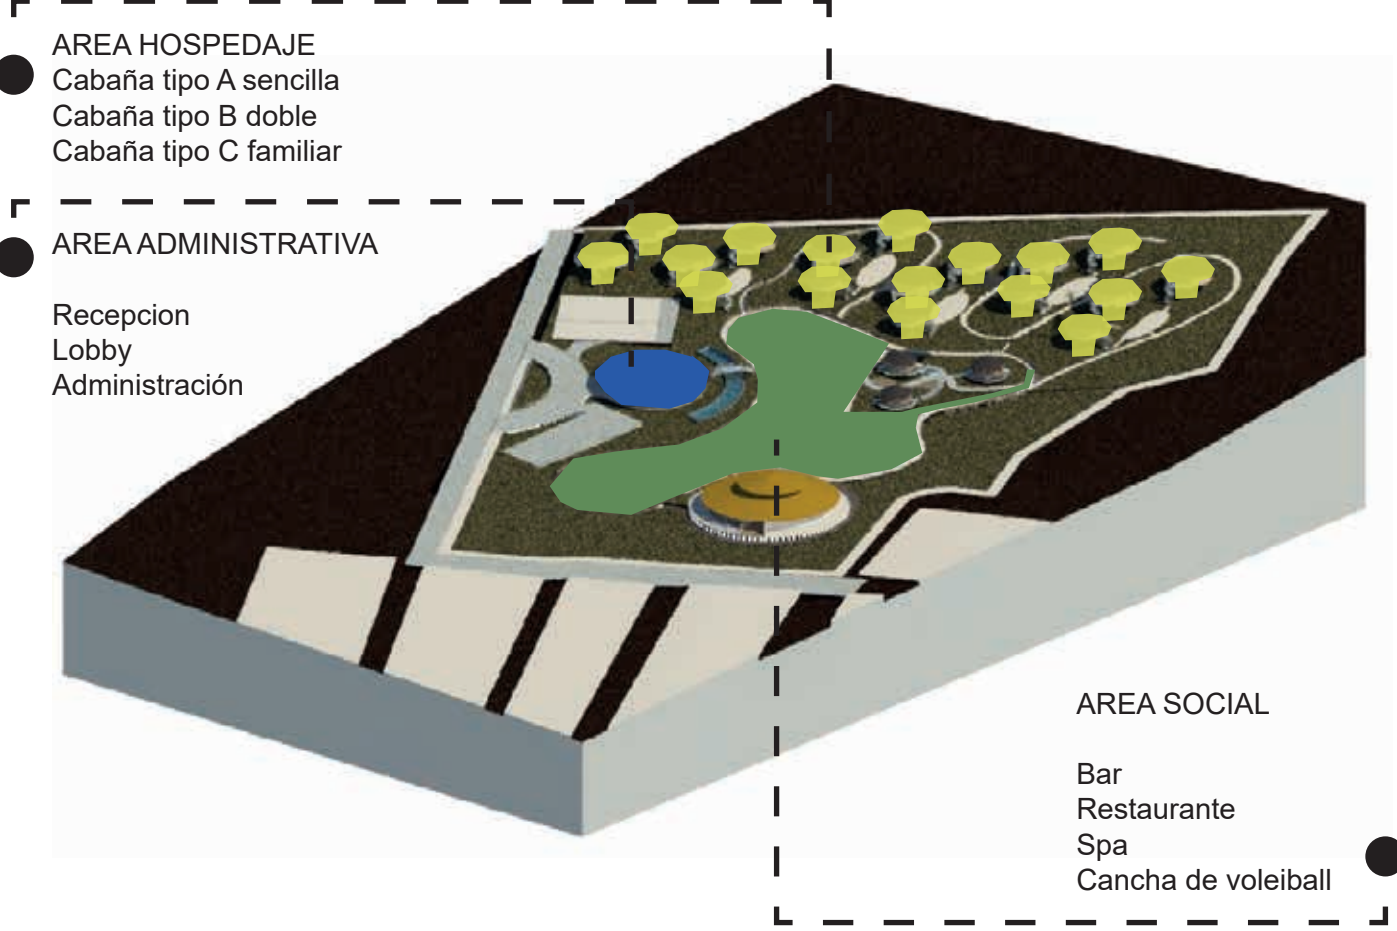


PROGRAMA ARQUITECTONICO

AREA DE SERVICIOS		RESTAURANTE	
Estacionamiento público	360 mts	Zona de mesas	200 mts
Estacionamiento proveedor	150 mts	Cocina	200 mts
Cuartos eléctricos	45 mts	Cuartos frios	15 mts
Cuarto hidráulicos	45 mts	Circulacion	15 mts
Limpieza	20 mts	Cuartos de basuras	10 mts
		Bodega	20 mts
AREA COMUNES LOBBY		AREA DE DESCANSO	
Lobby	120 mts	Cabaña sencilla (52 mts) x5	264mts
Acceso principal	130 mts	Cabaña doble (52 mts) x10	528 mts
Recepcion	100 mts	Cabaña familiar (93 mts) x10	931 mts
Sala de espera	45 mts		
Baños públicos	20 mts		
Deposito de maletas	20 mts		
Deposito de maletas	20 mts		
Locales	90 mts		

CORTE TRANSVERSAL

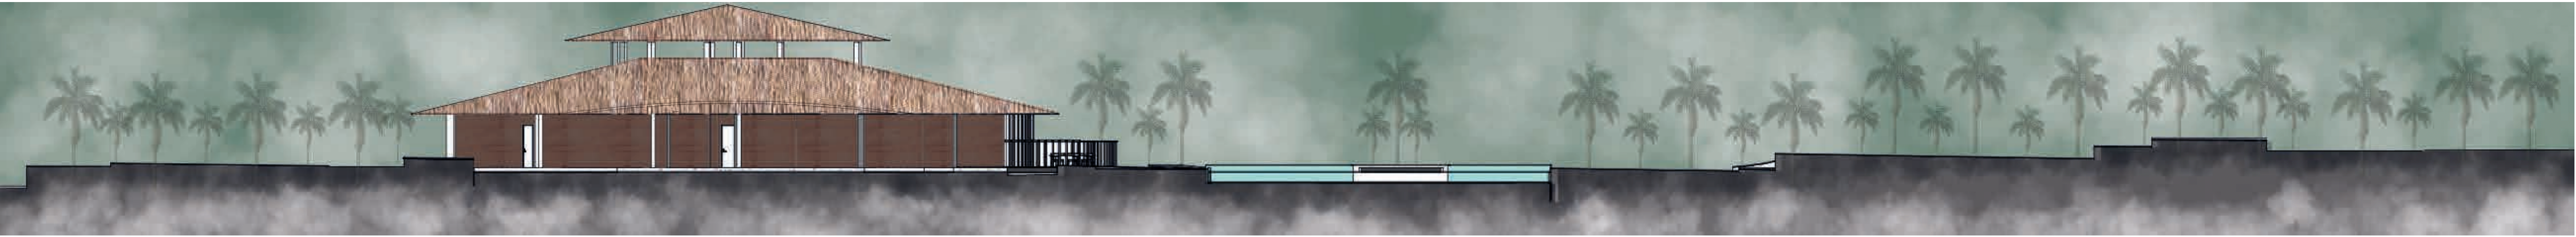


CORTE LONGITUDINAL

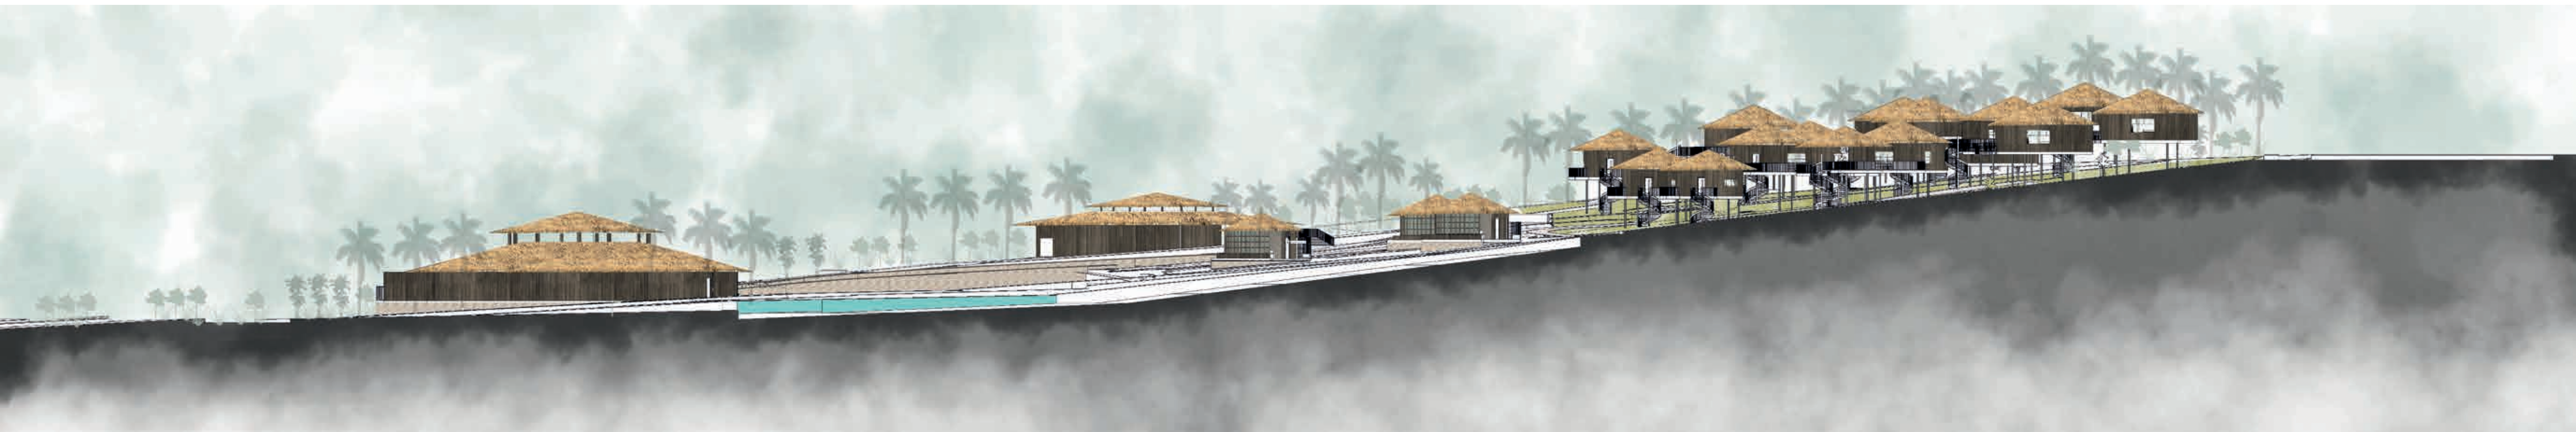


ESTRATEGIAS DE DISEÑO


2 ejes principales

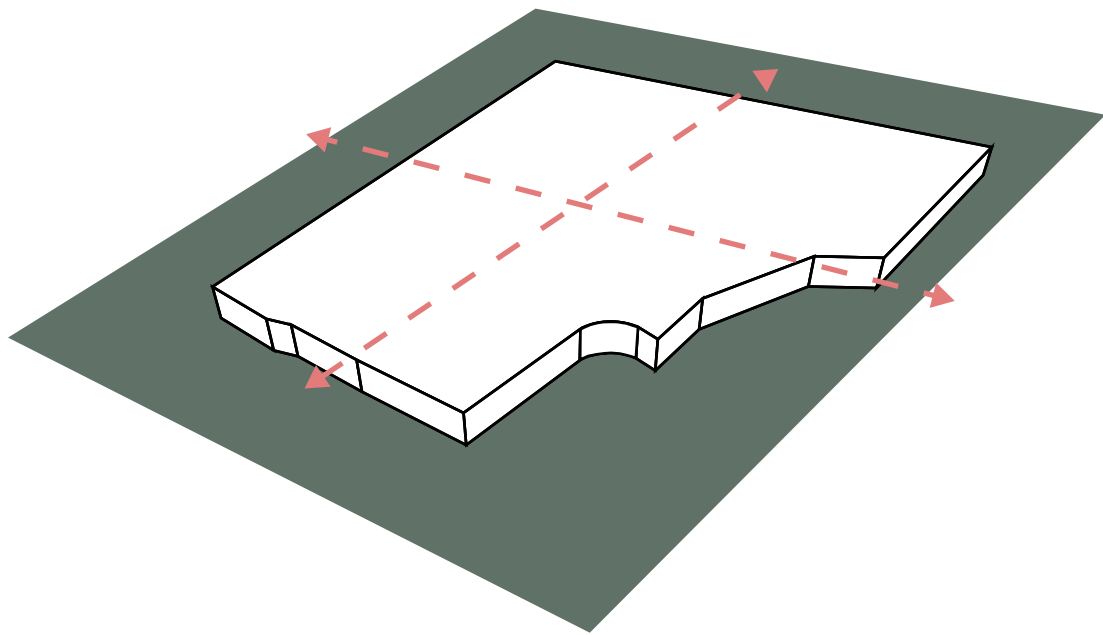

Arborizacion para quede continuidad con el entorno vegetal

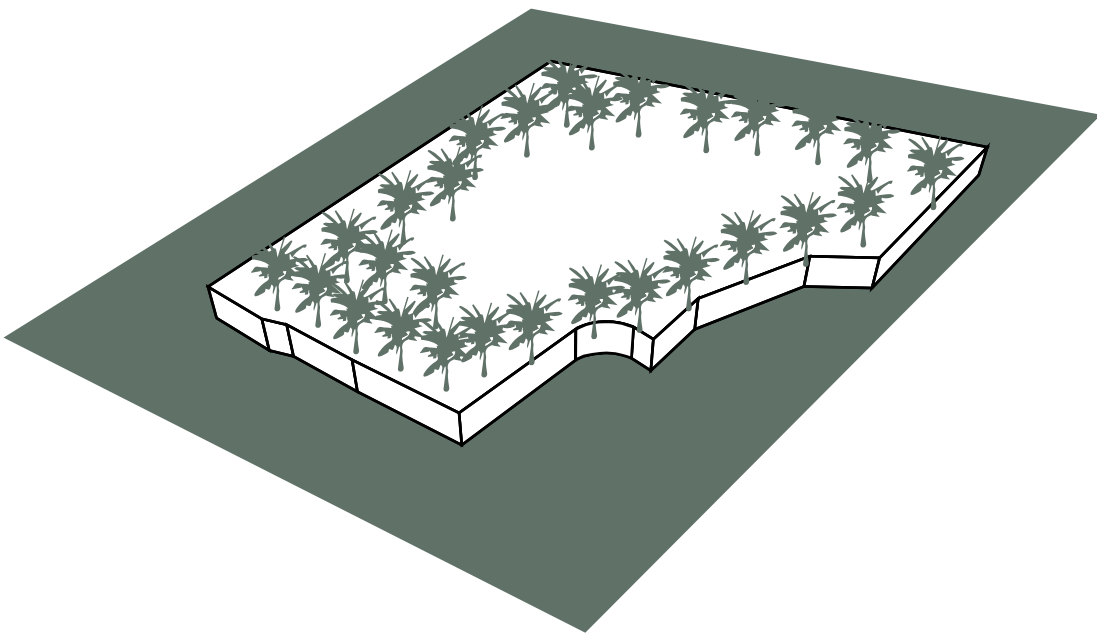


Circulación dentro del proyecto

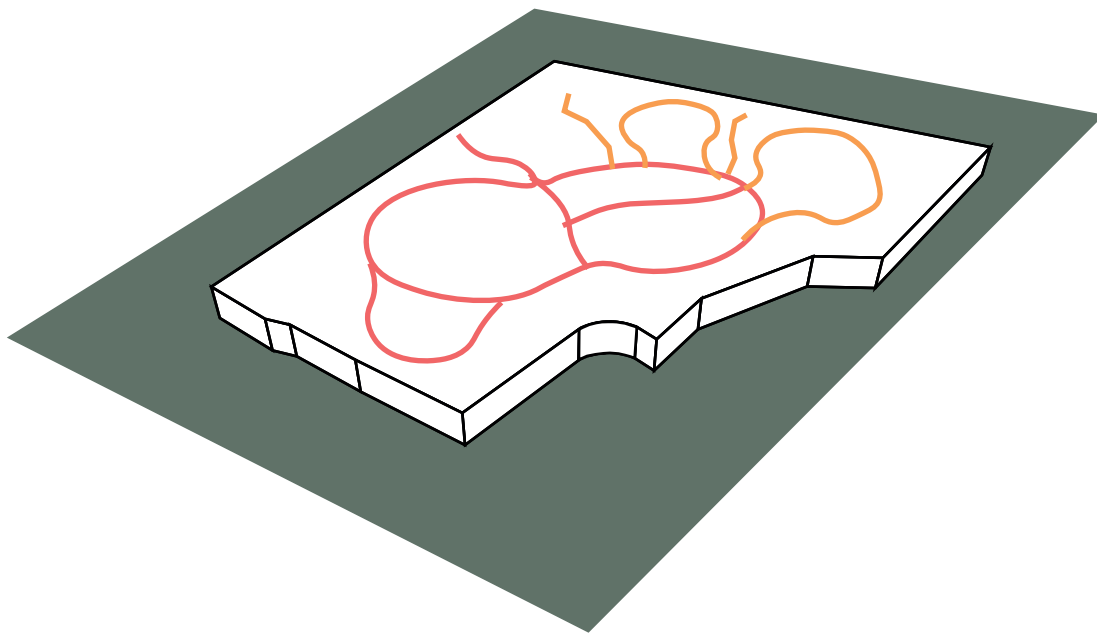


Circulación pública

Circulación privada


Aproximación al proyecto

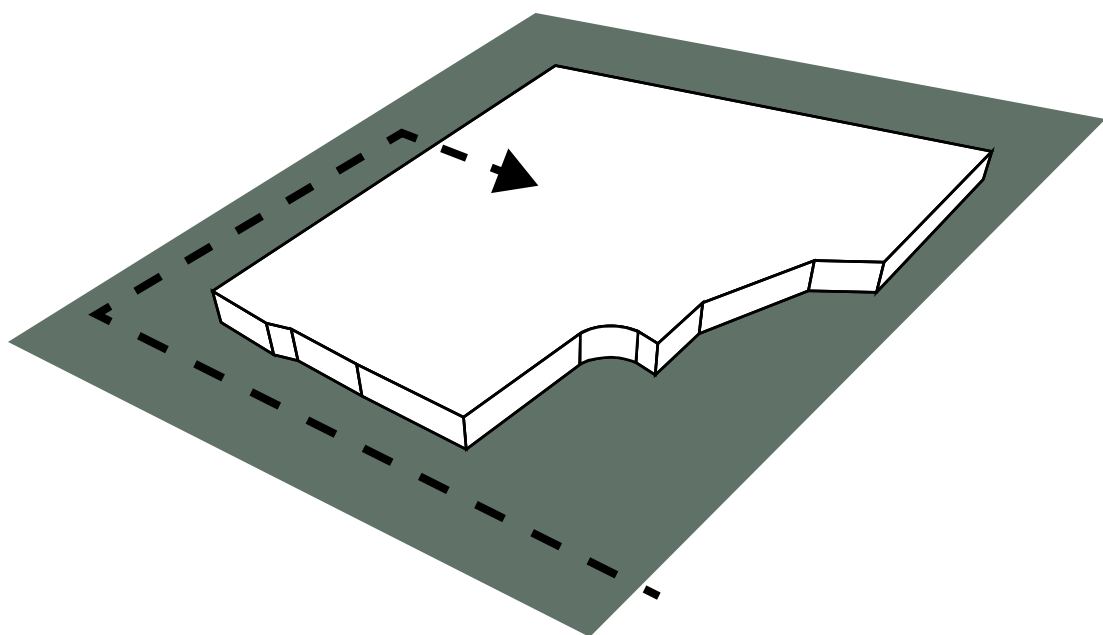

Estrategia radial con plaza como centro

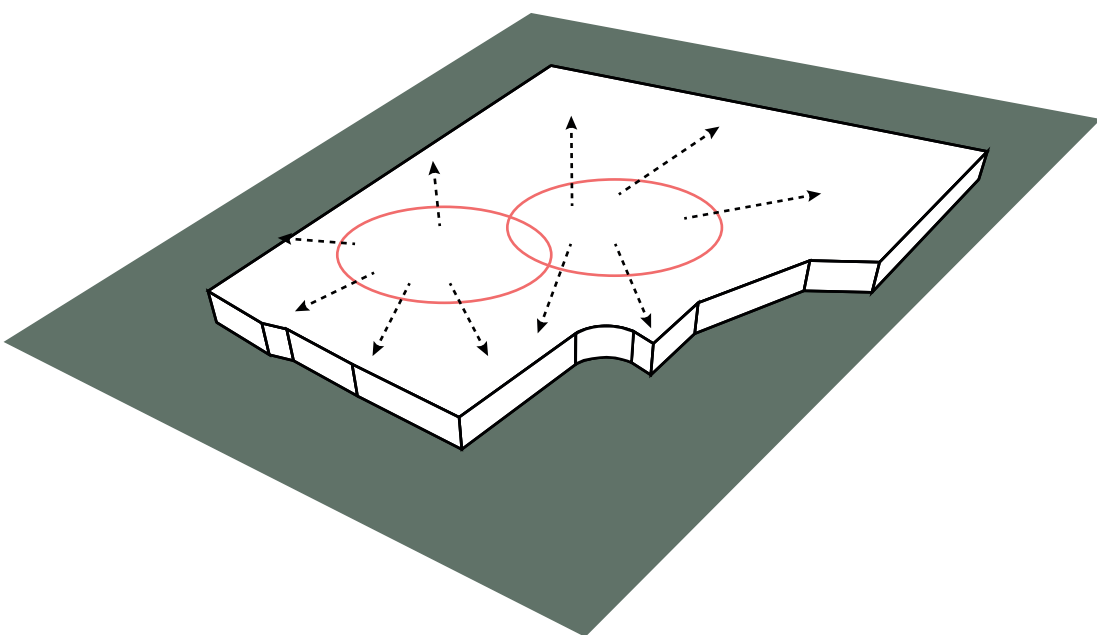

Zonificación general

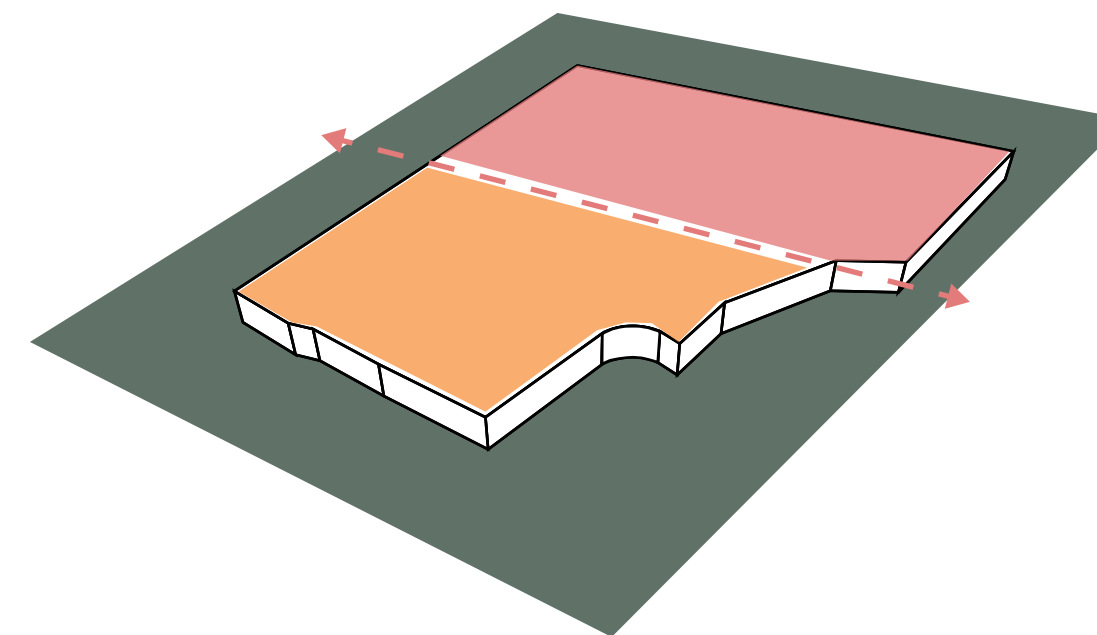

Zona Alojamiento

Zona de servicios