

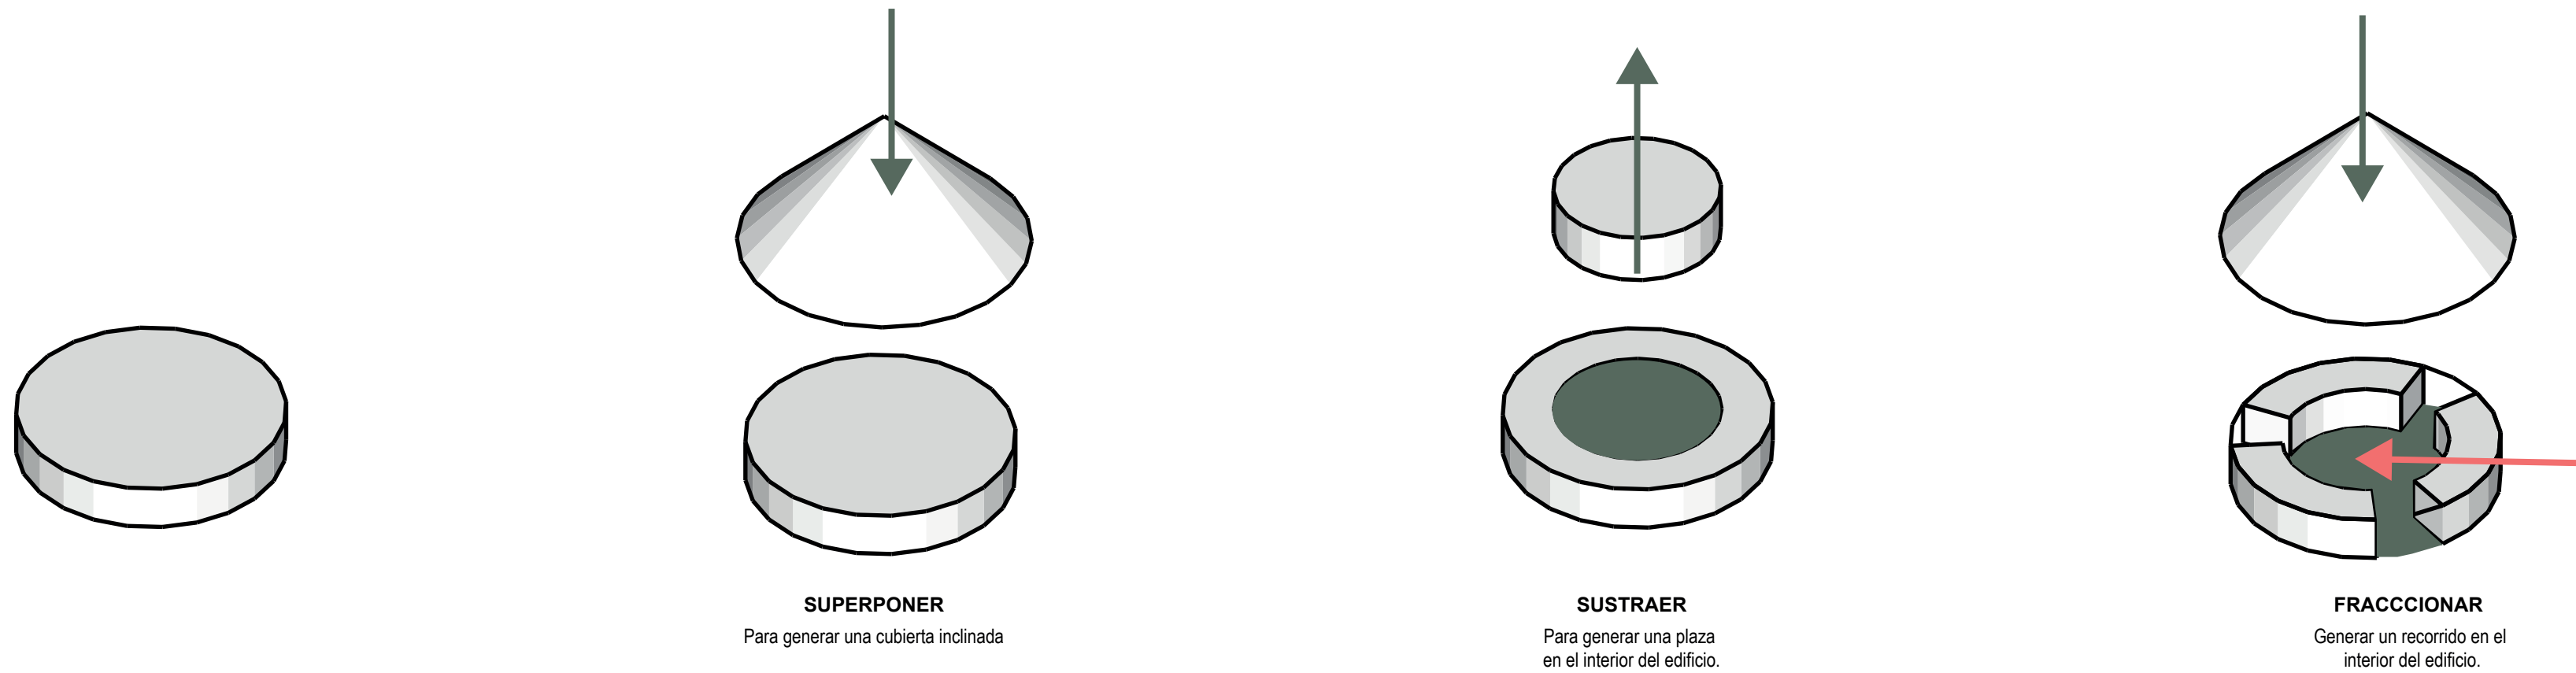



OPERACIONES DE DISEÑO.LOBBY - RESTAURANTE

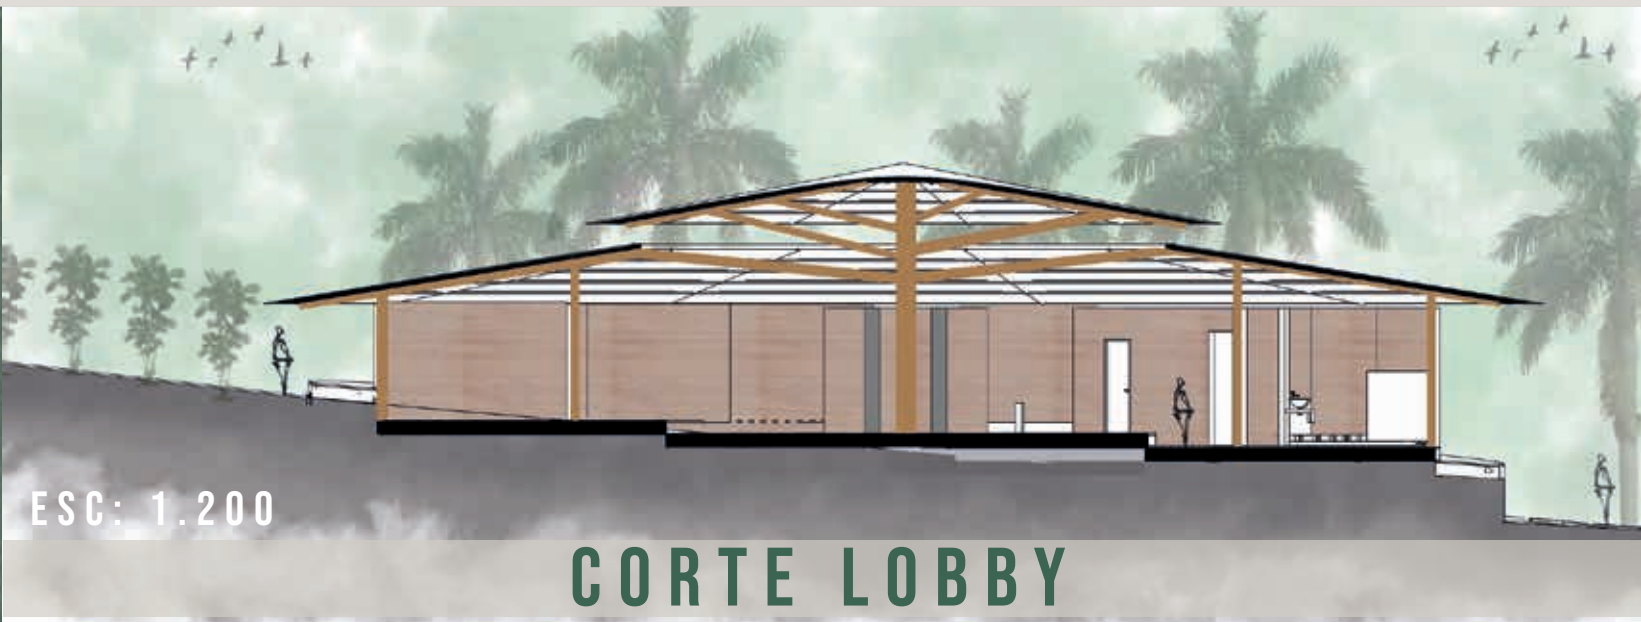


LOBBY

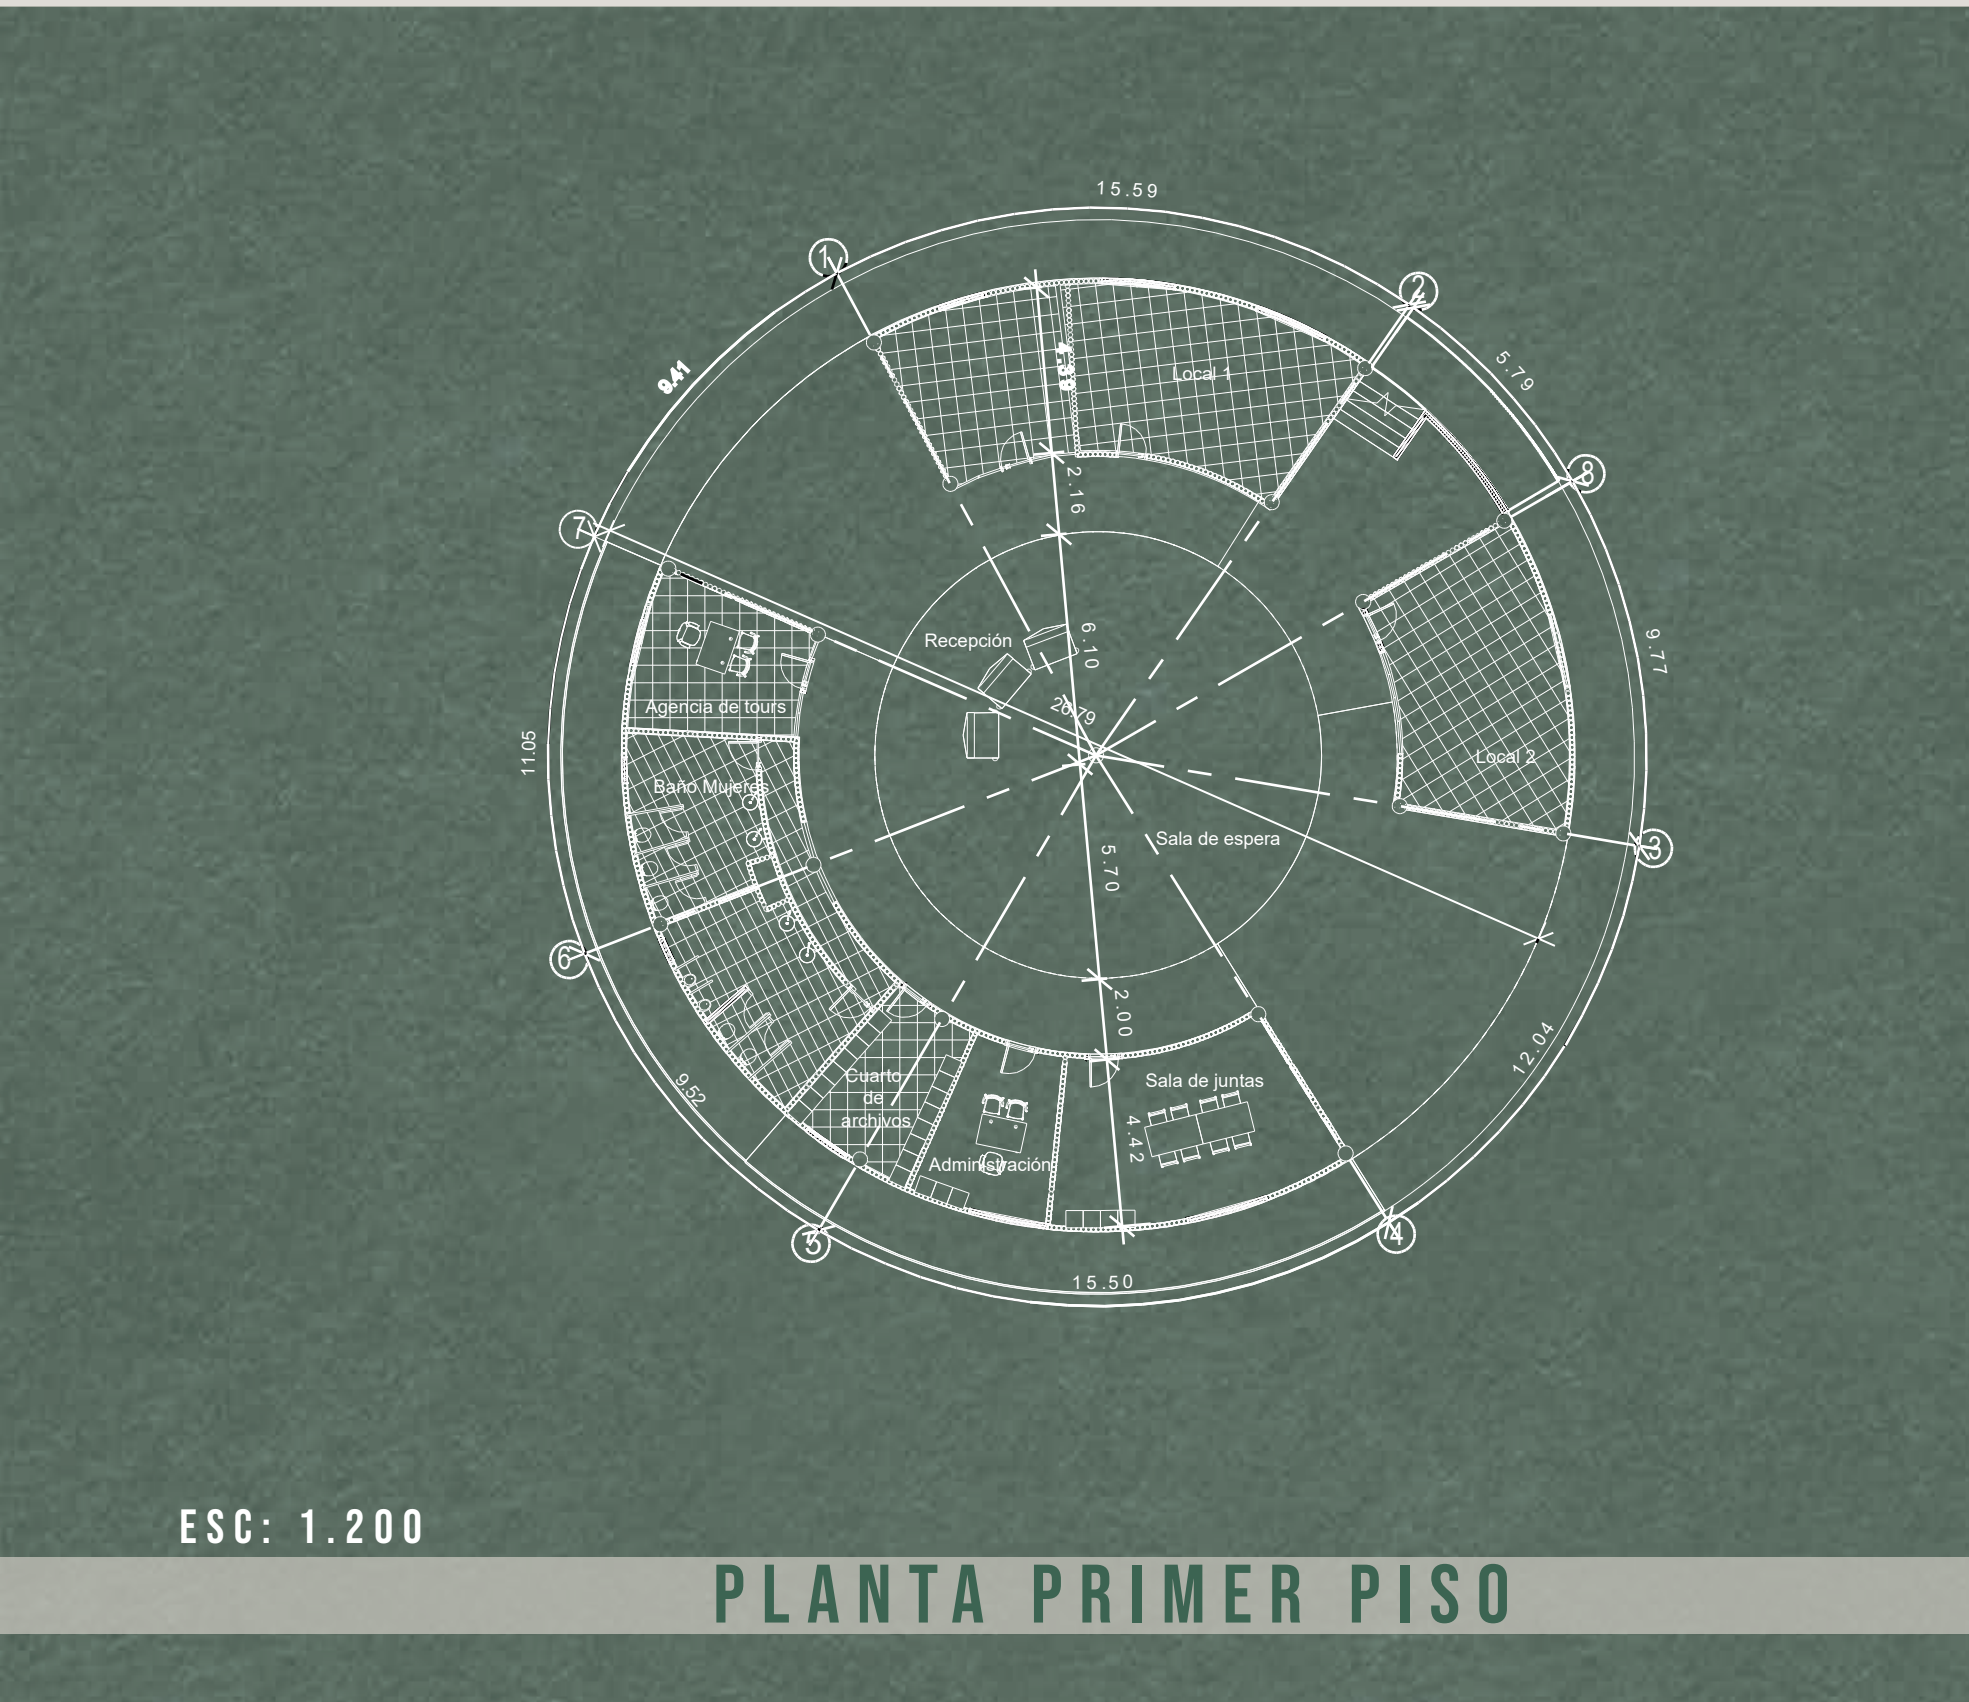

RESTAURANTE

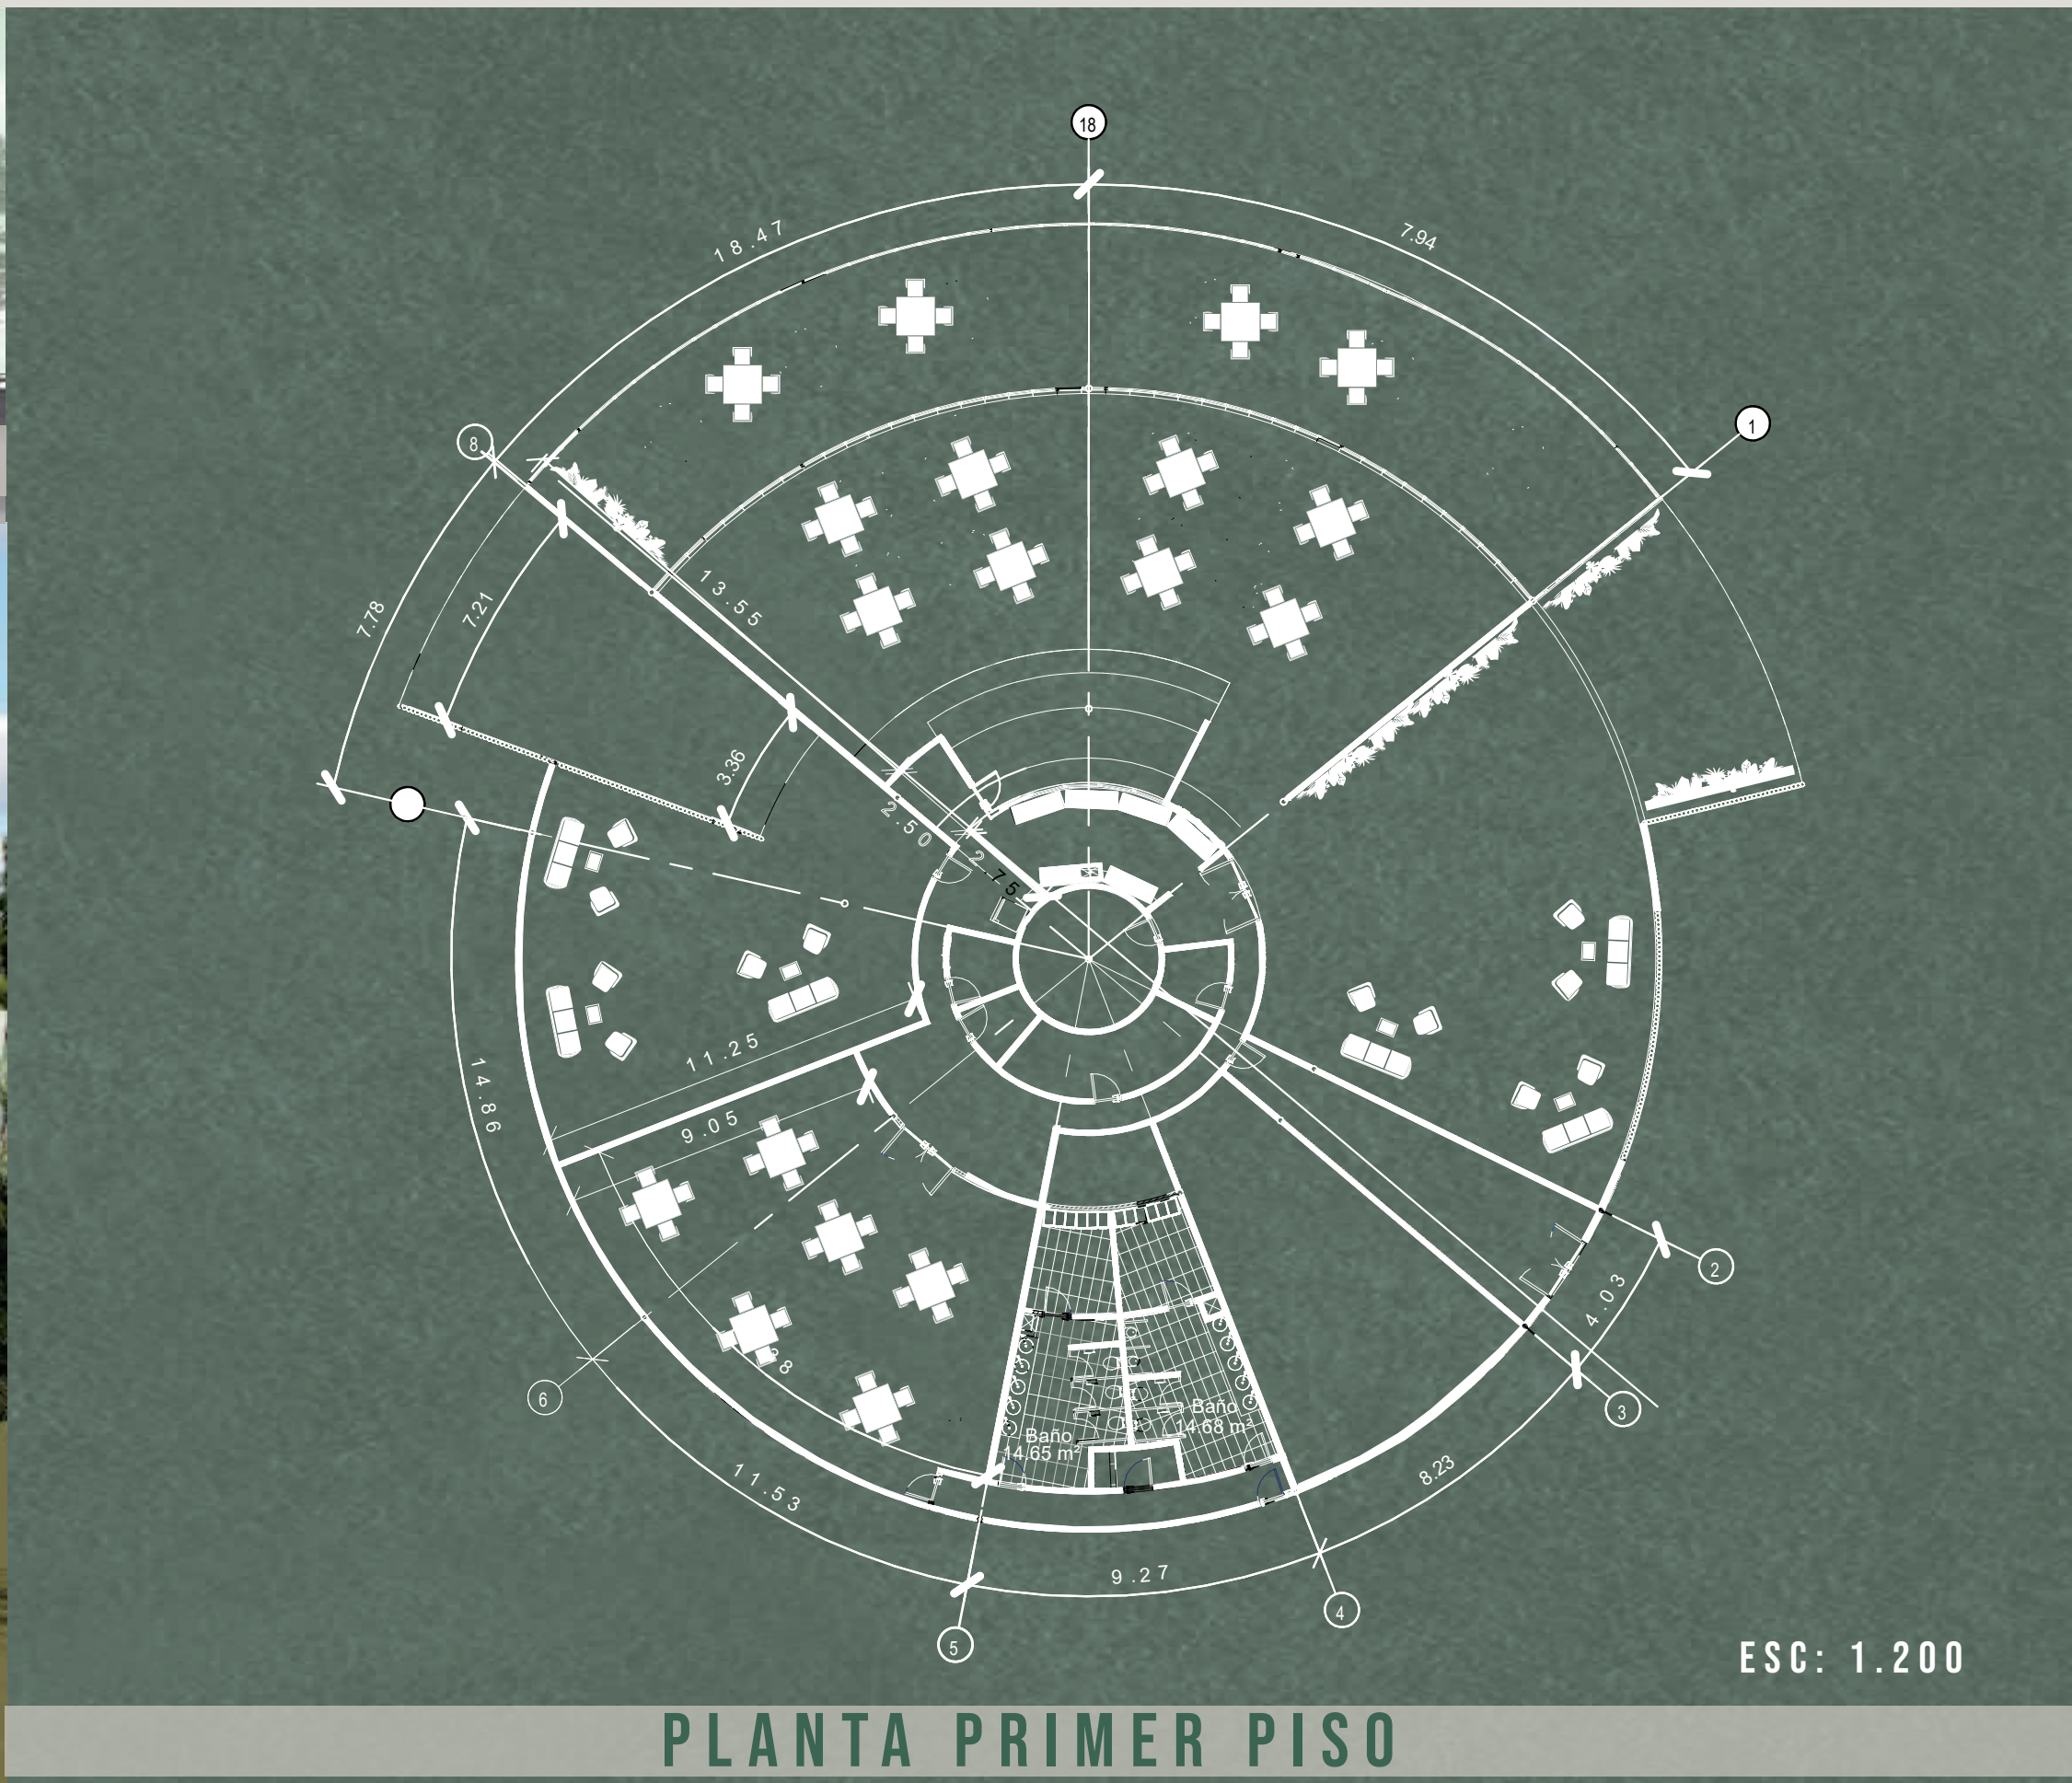

MATERIALIDAD

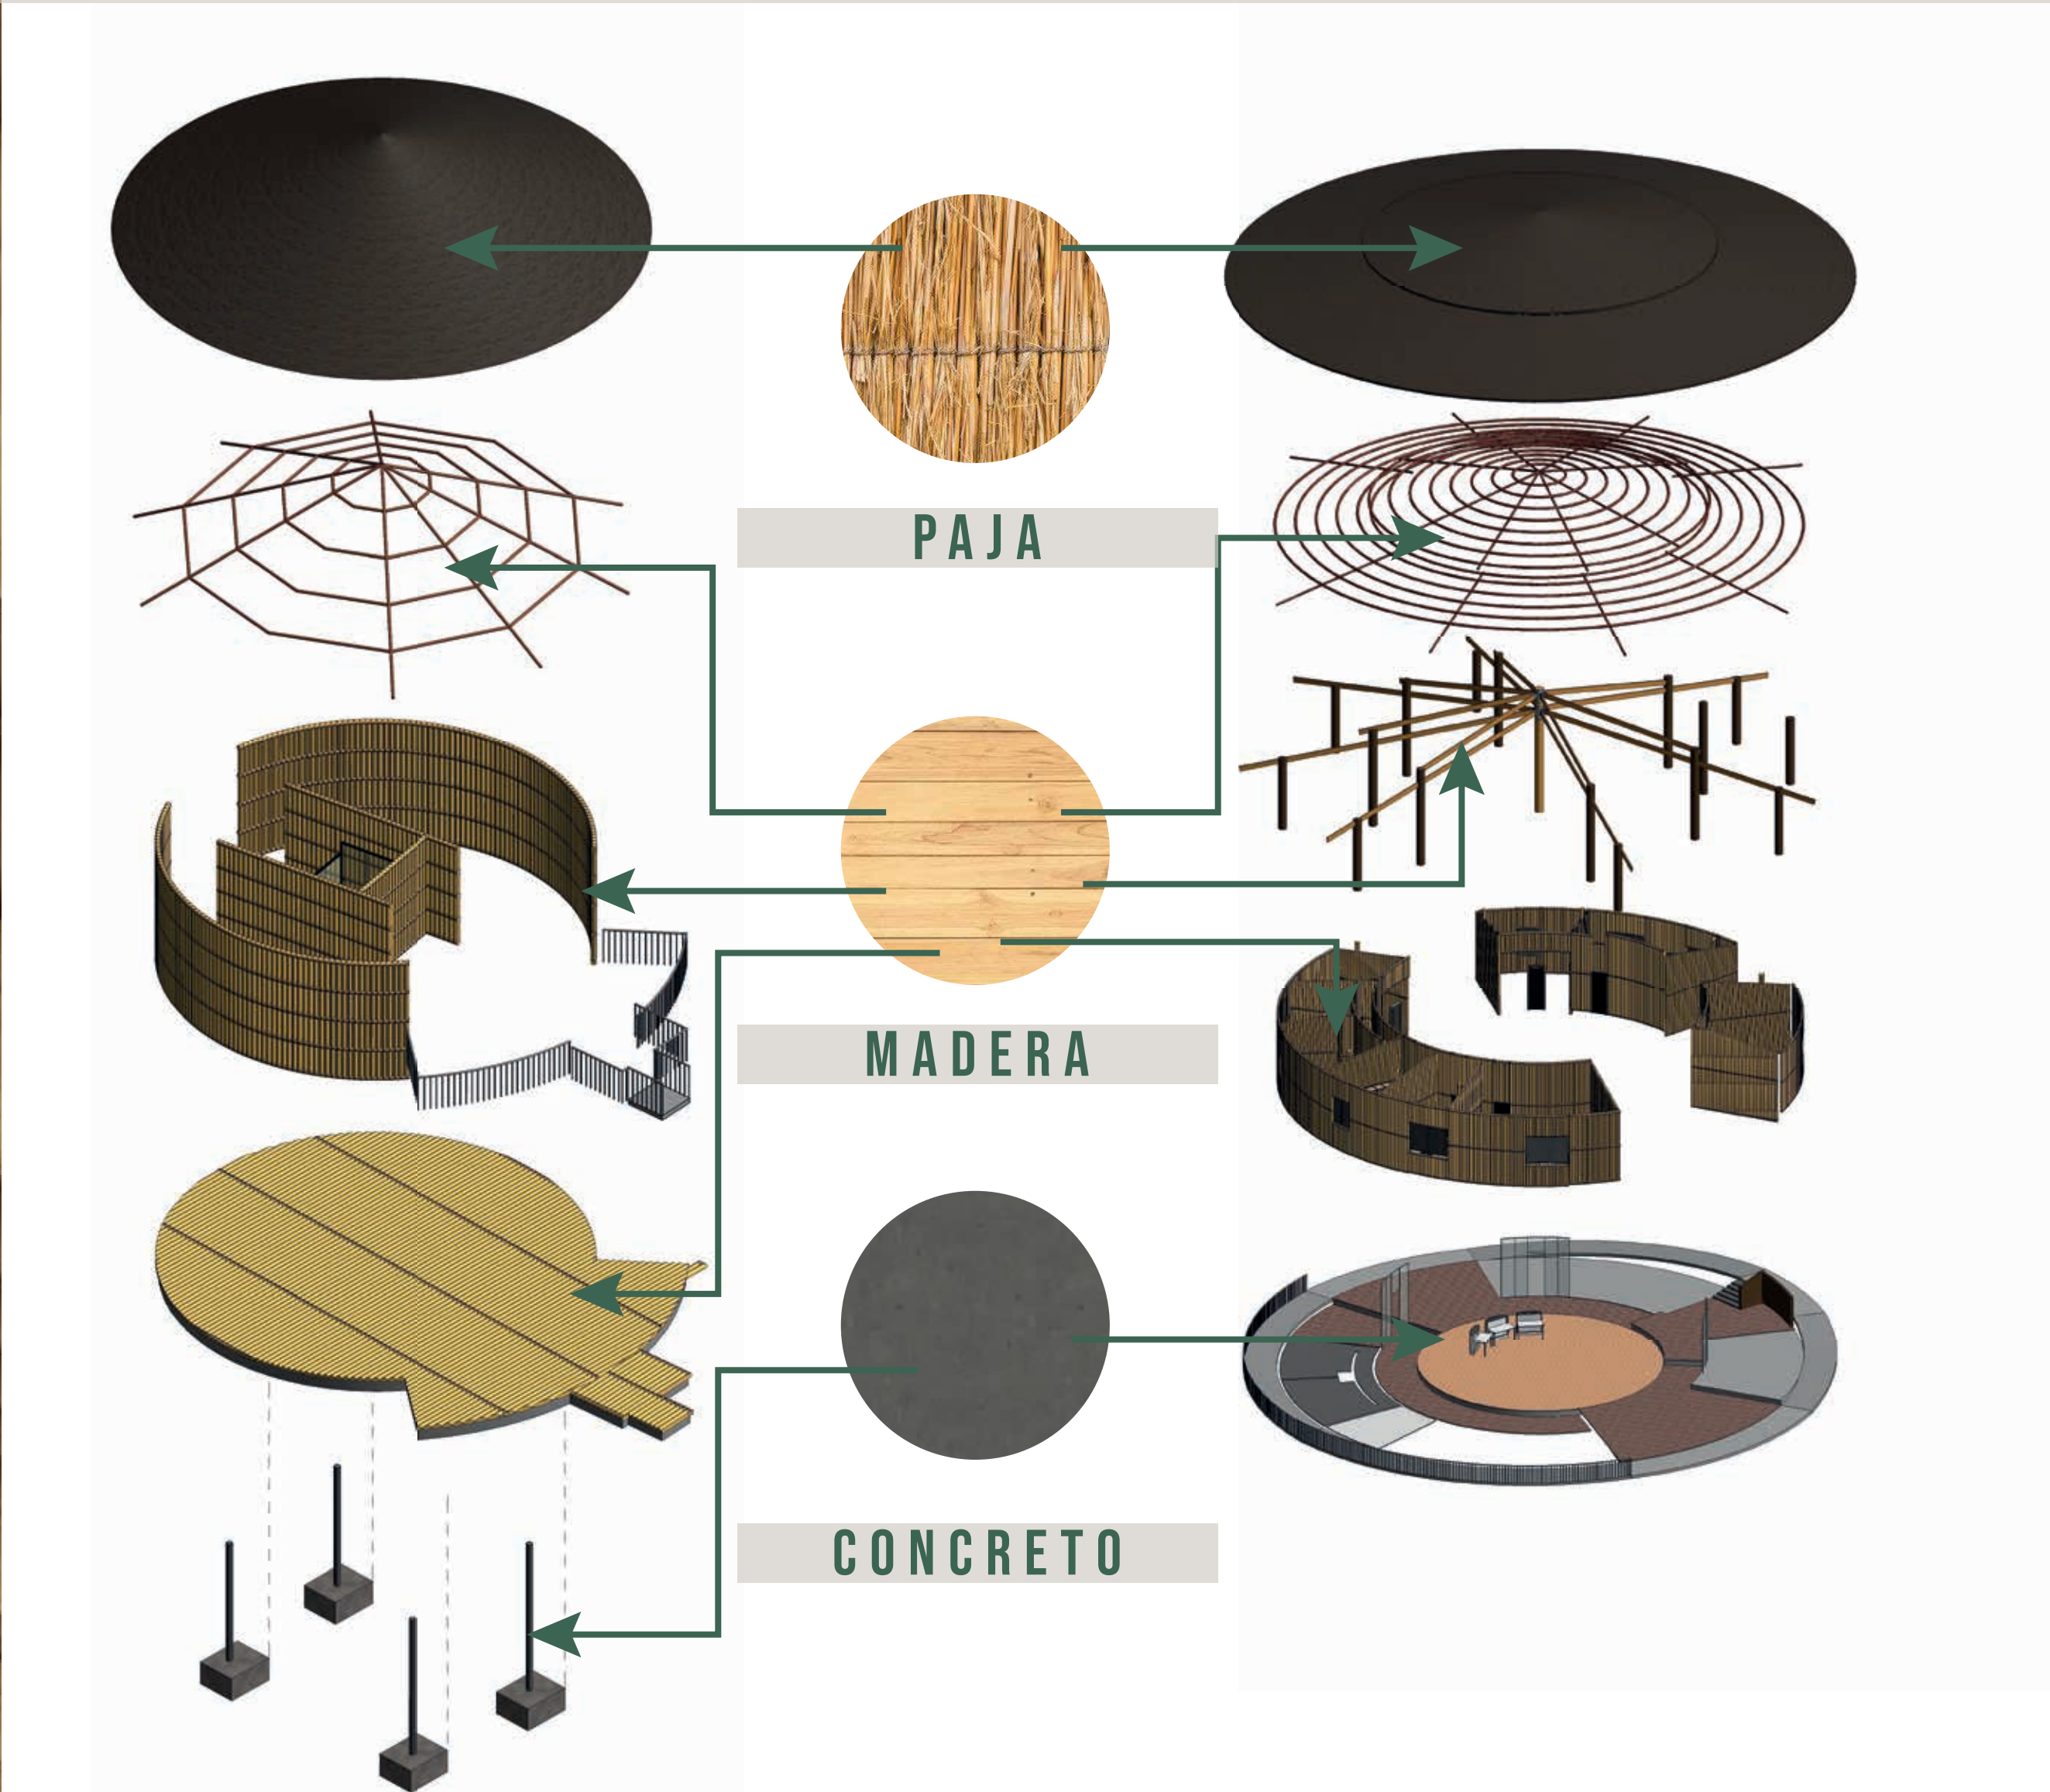

CABAÑAS

LOBBY - RESTAURANTE