


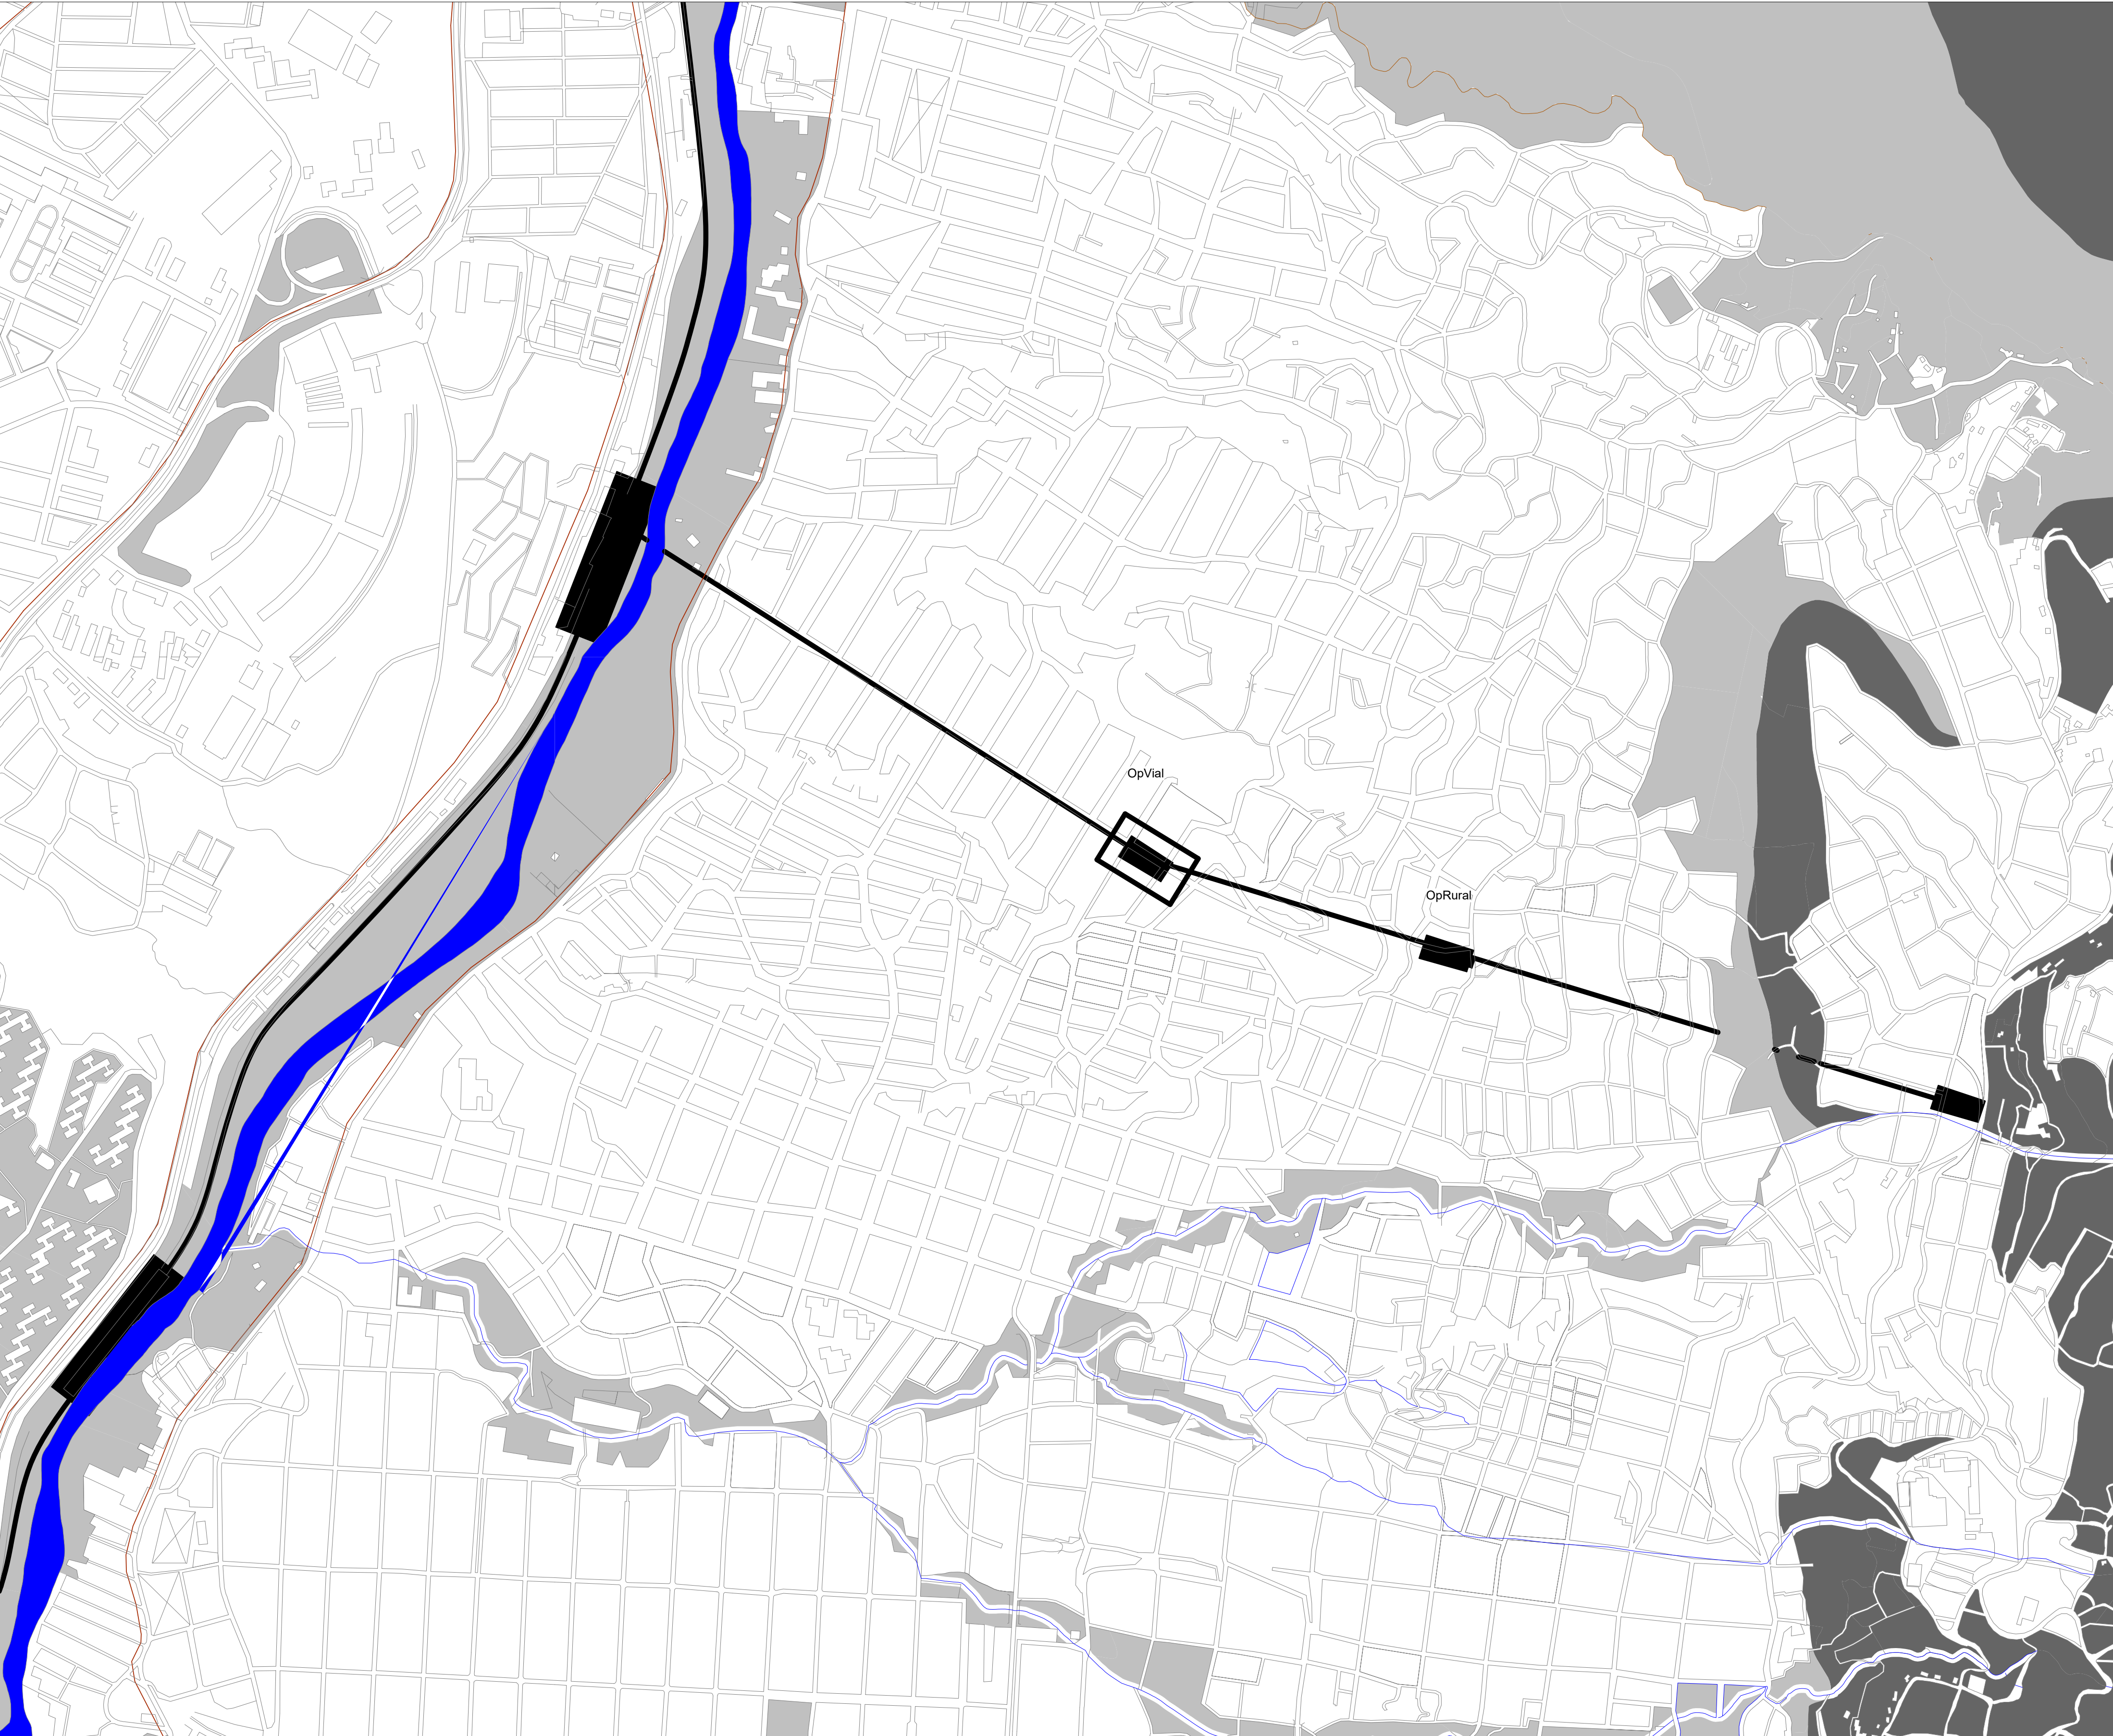

HC

Horizonte Cultural

Medellin . Colombia

075°33'48.92 - N6°15'6.62

DISEÑO DE ESPACIO PUBLICO

ESCALA: 1 : 5000

DIBUJADO: Nicolas Mogollon

REVISIÓN: Checker

FECHA: 10/21/2020 6:34:48 PM

COMENTARIOS:

NOMBRE PLANO:

Localizacion

No.PLANO:

A . 99

HC

Horizonte Cultural

Medellin . Colombia

075°33'48.92 - N6°15'6.62

DISEÑO DE ESPACIO PUBLICO

ESCALA: 1 : 200

DIBUJADO: NICOLAS MOGOLLON

REVISIÓN: EDUARDO ASSMUS

FECHA: 10/21/2020 6:34:52 PM

COMENTARIOS:




NOMBRE PLANO:

Planta General

No.PLANO:

A . 100



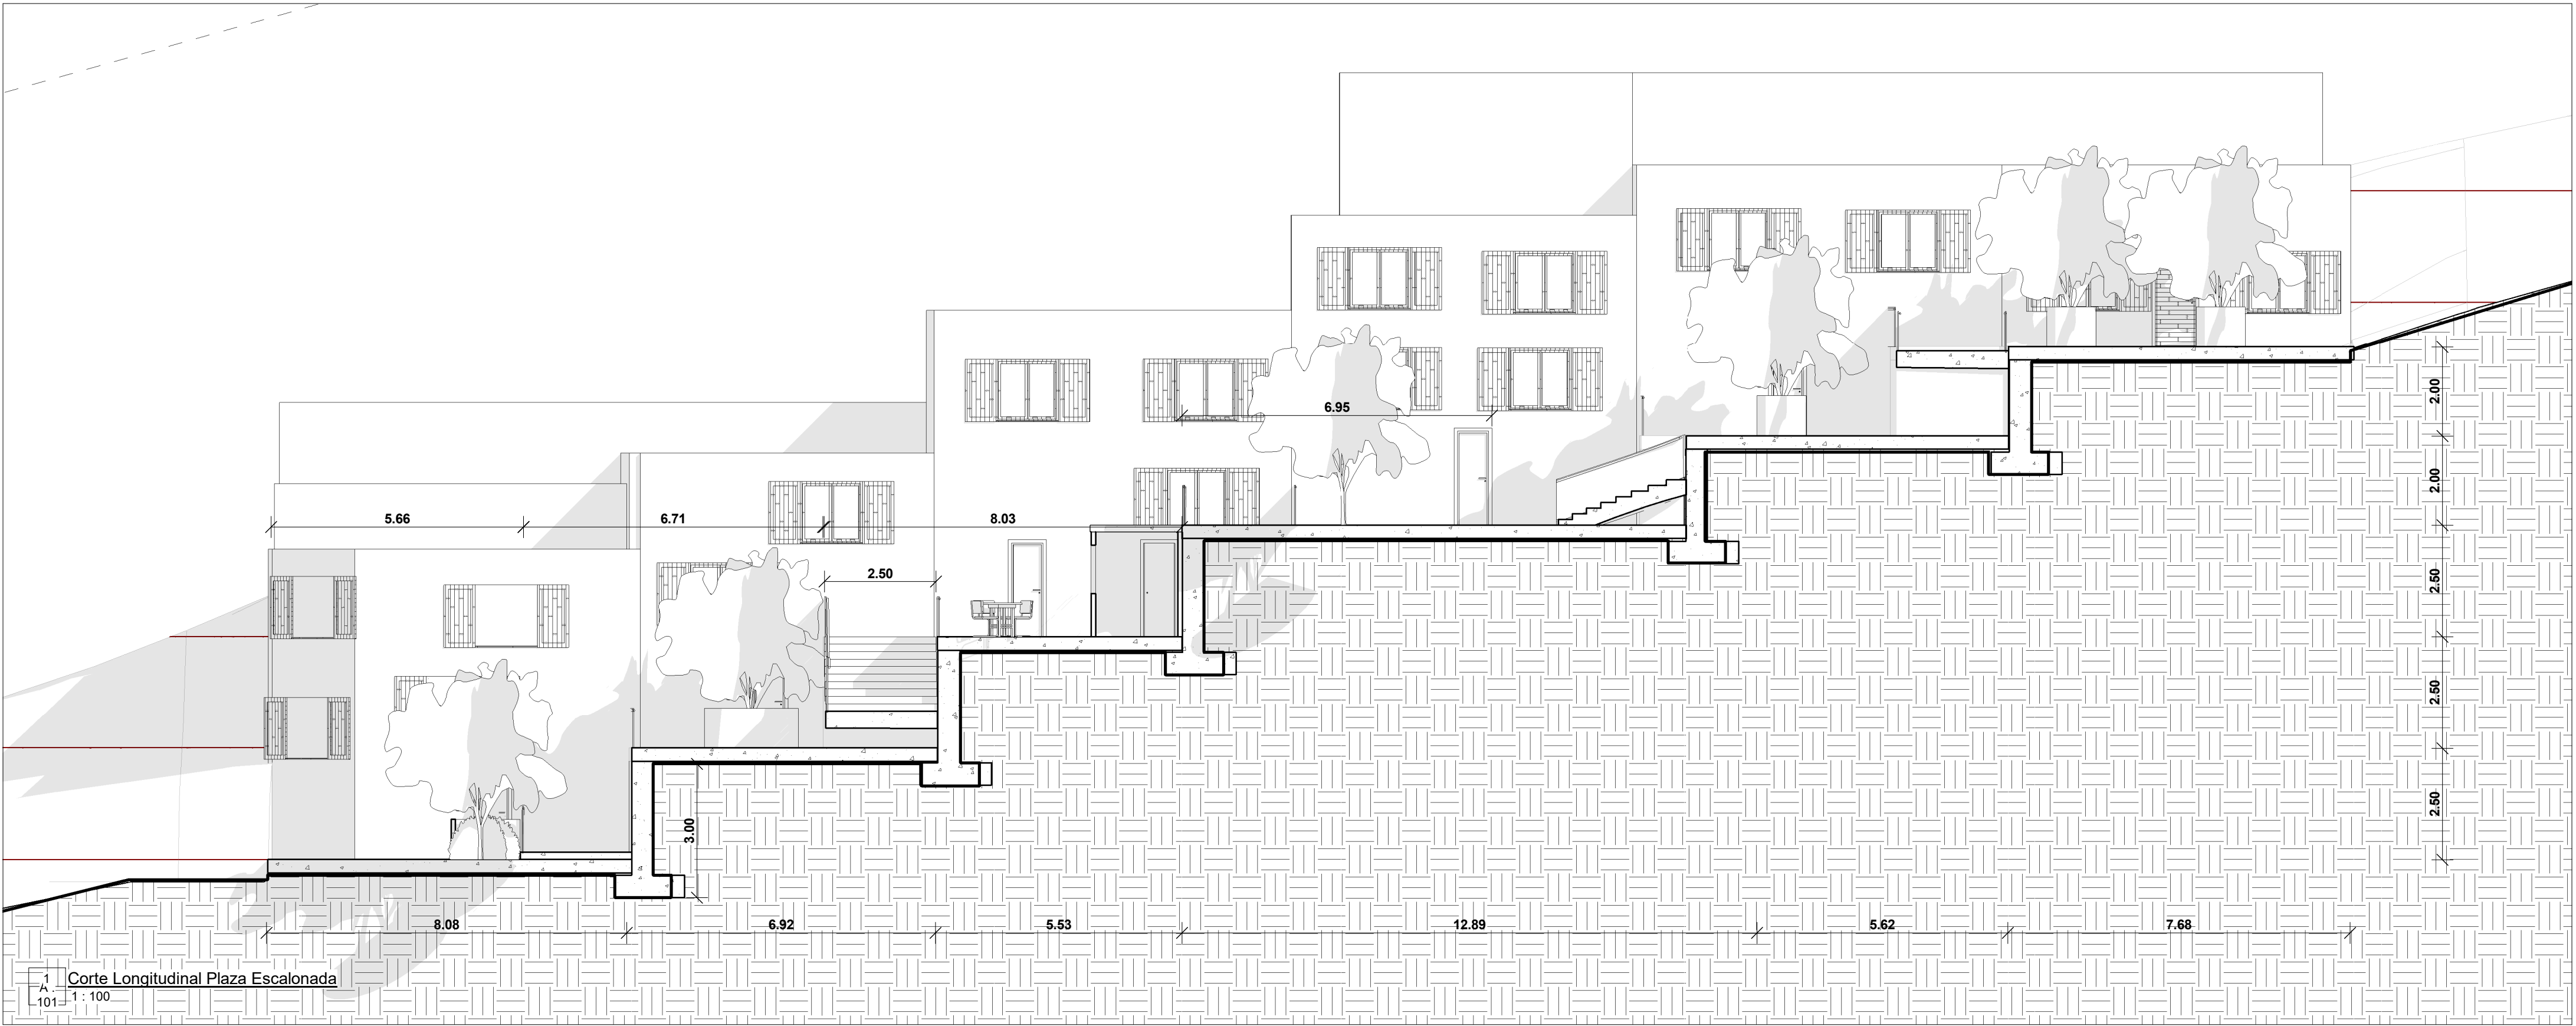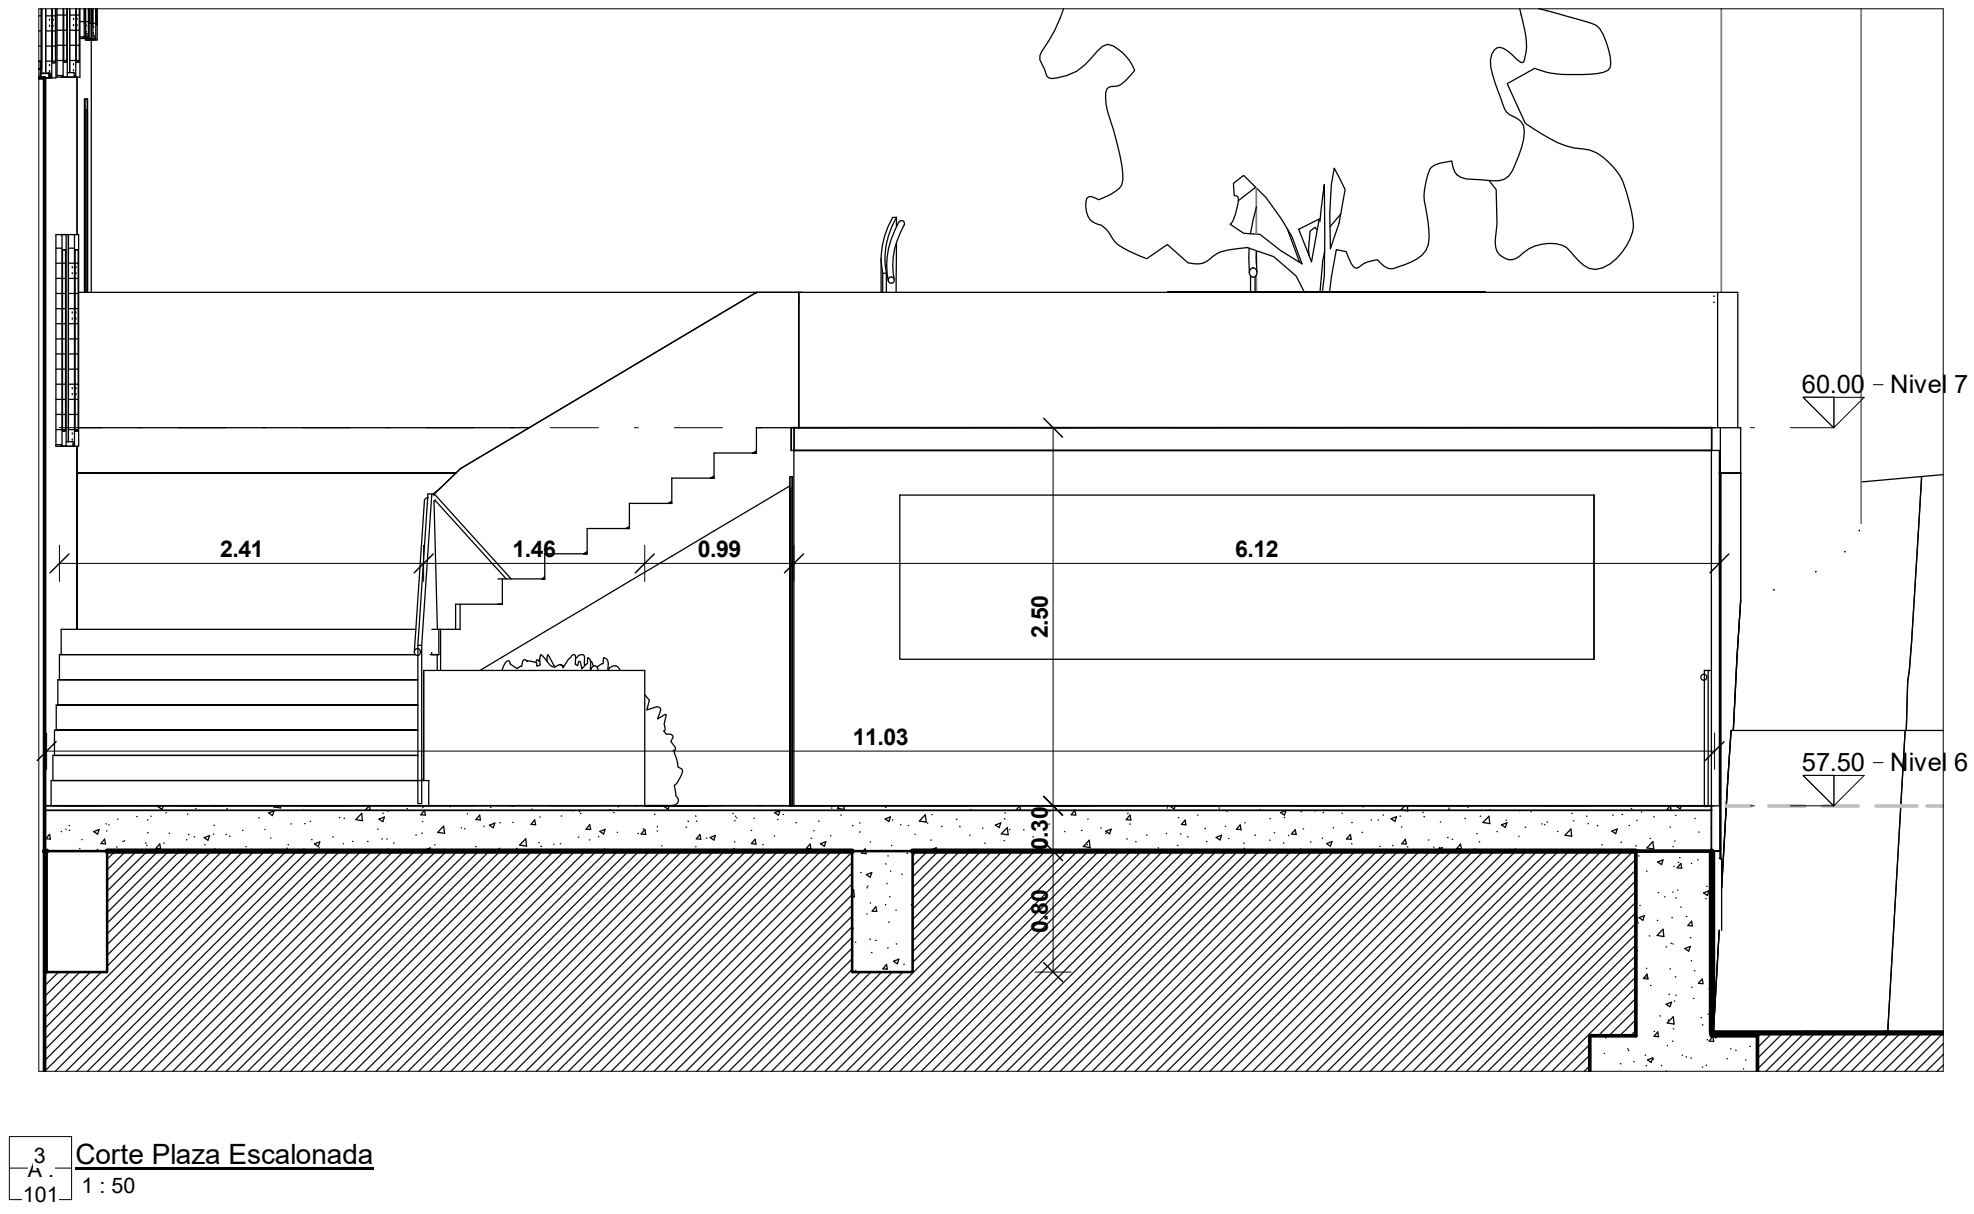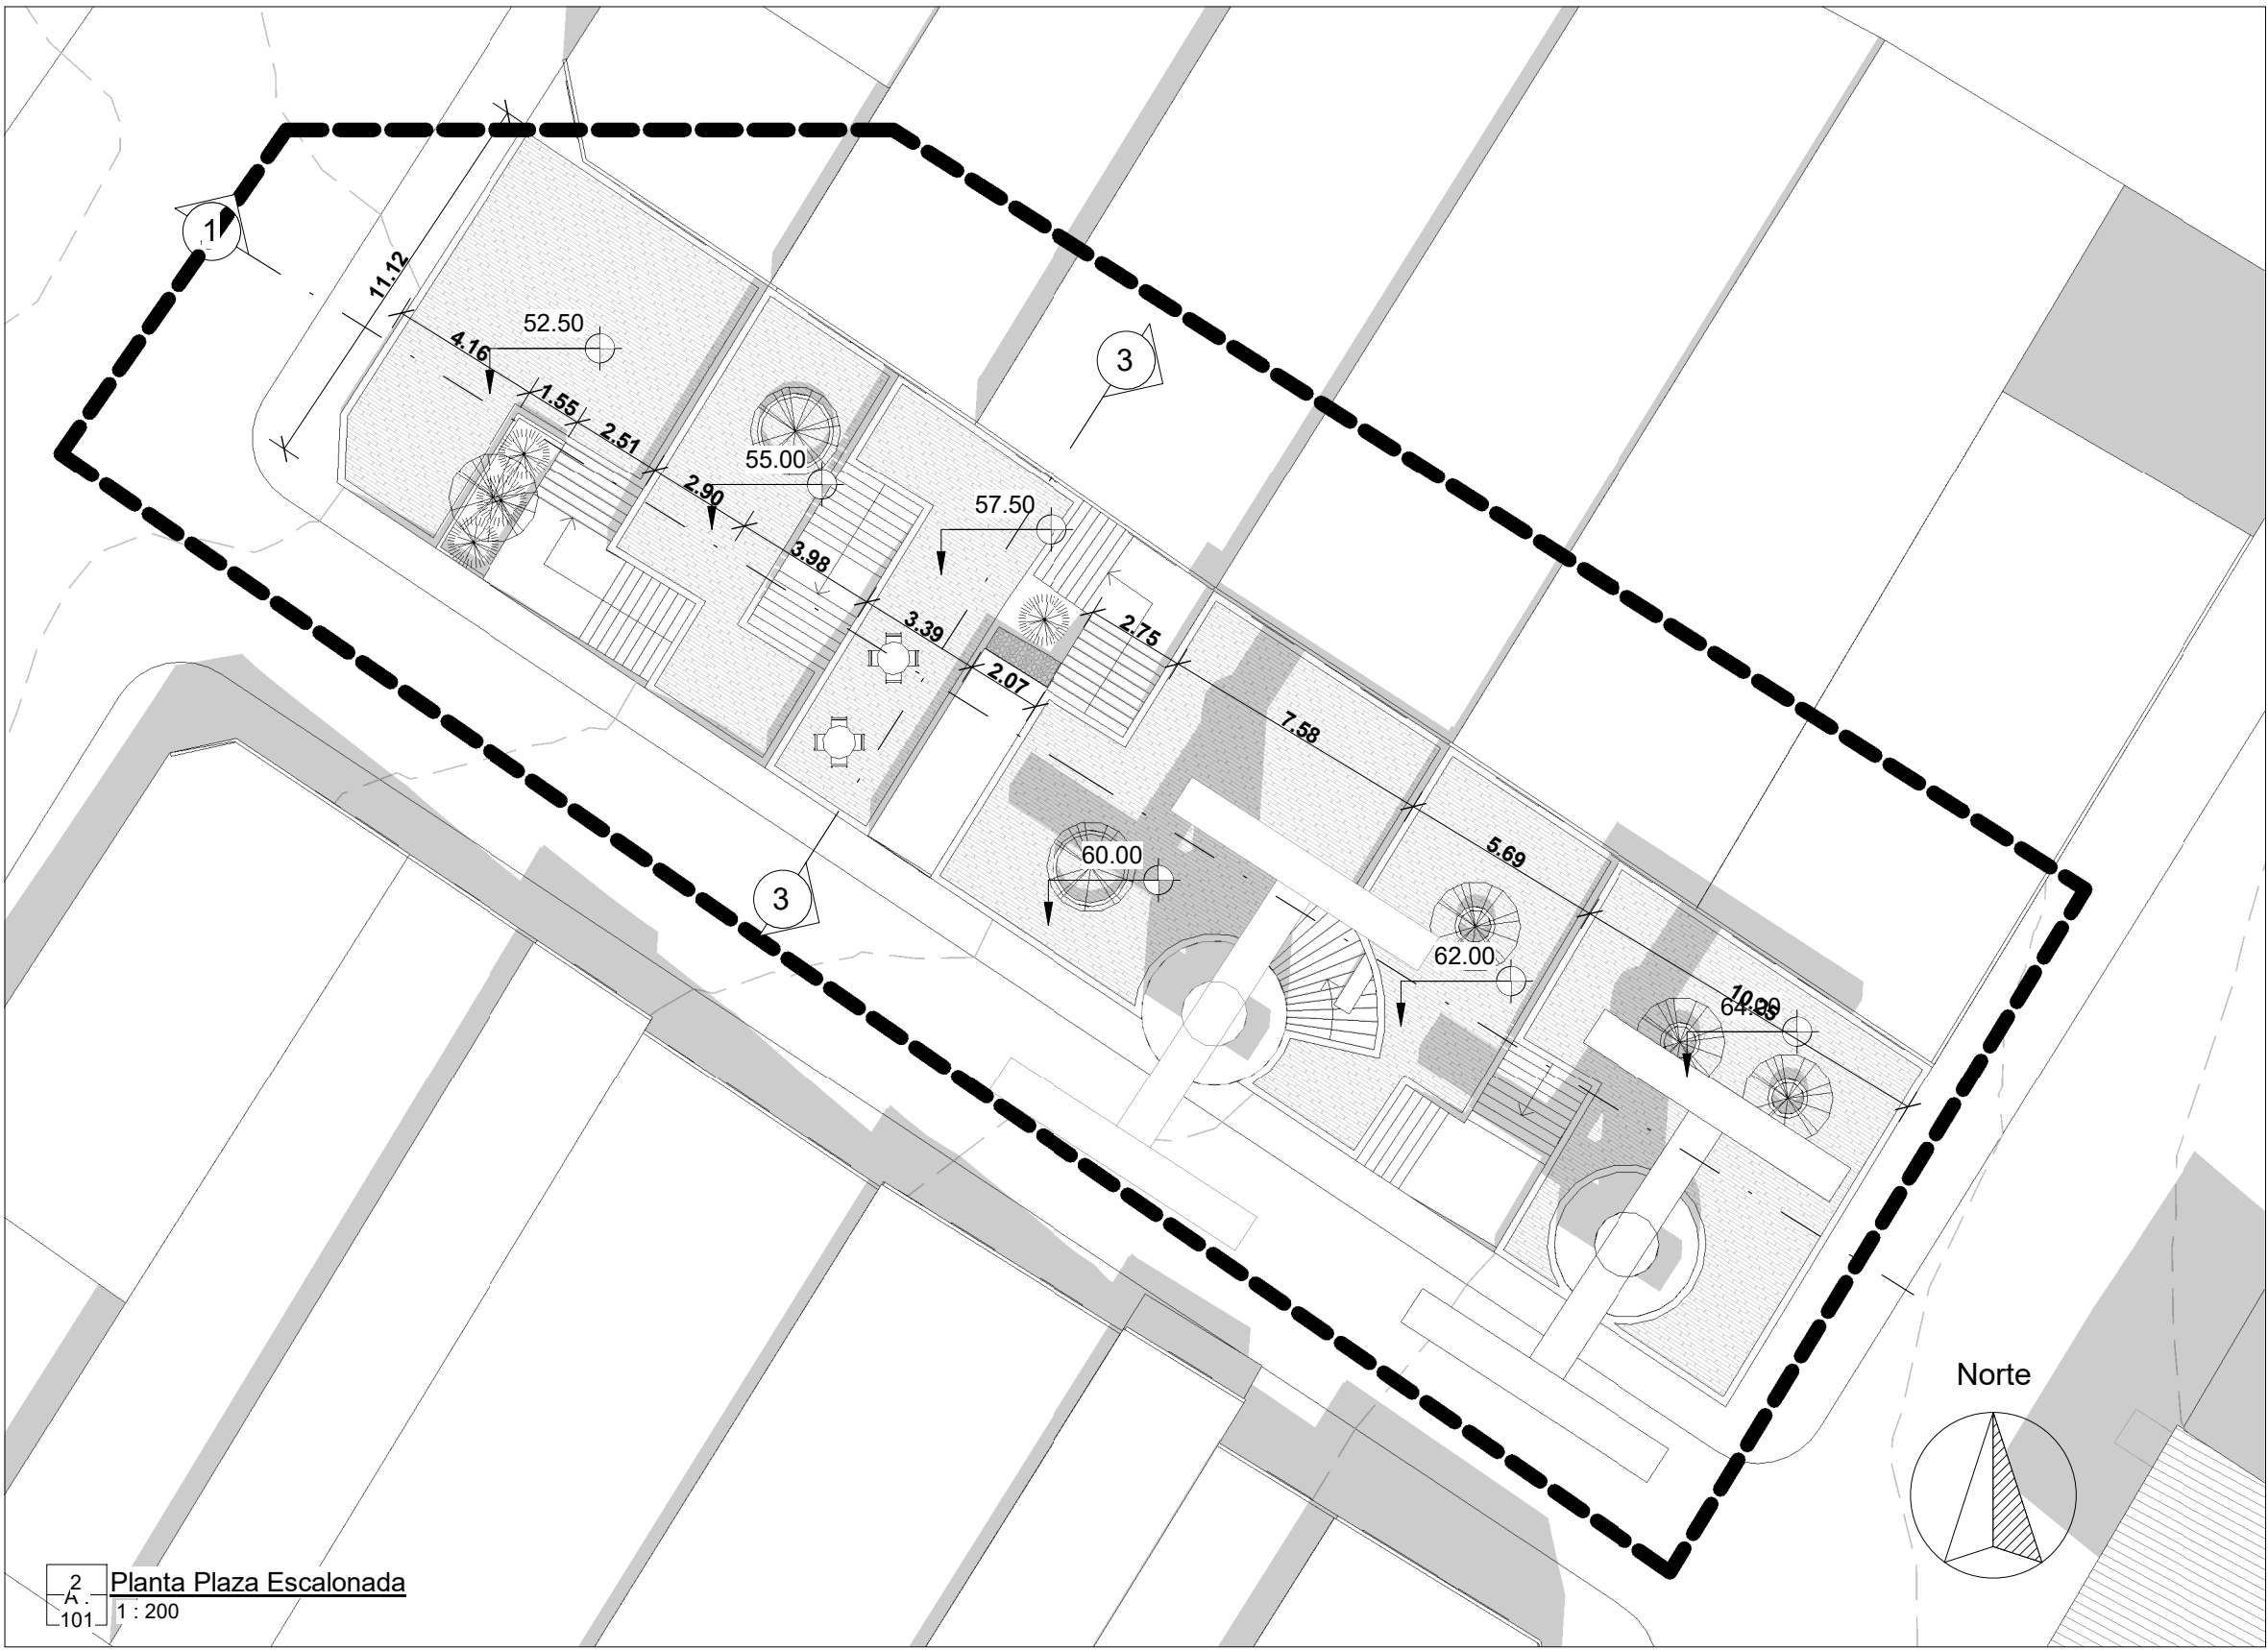

HC

Horizonte Cultural

Medellin . Colombia

075°33'48.92 - N6°15'6.62

DISEÑO DE ESPACIO PUBLICO

ESCALA: As indicated

DIBUJADO: NICOLAS MOGOLLON

REVISIÓN: EDUARDO ASSMUS

FECHA: 10/21/2020 6:34:56 PM


COMENTARIOS:

NOMBRE PLANO:


Plaza Escalonada

No.PLANO:

A . 101

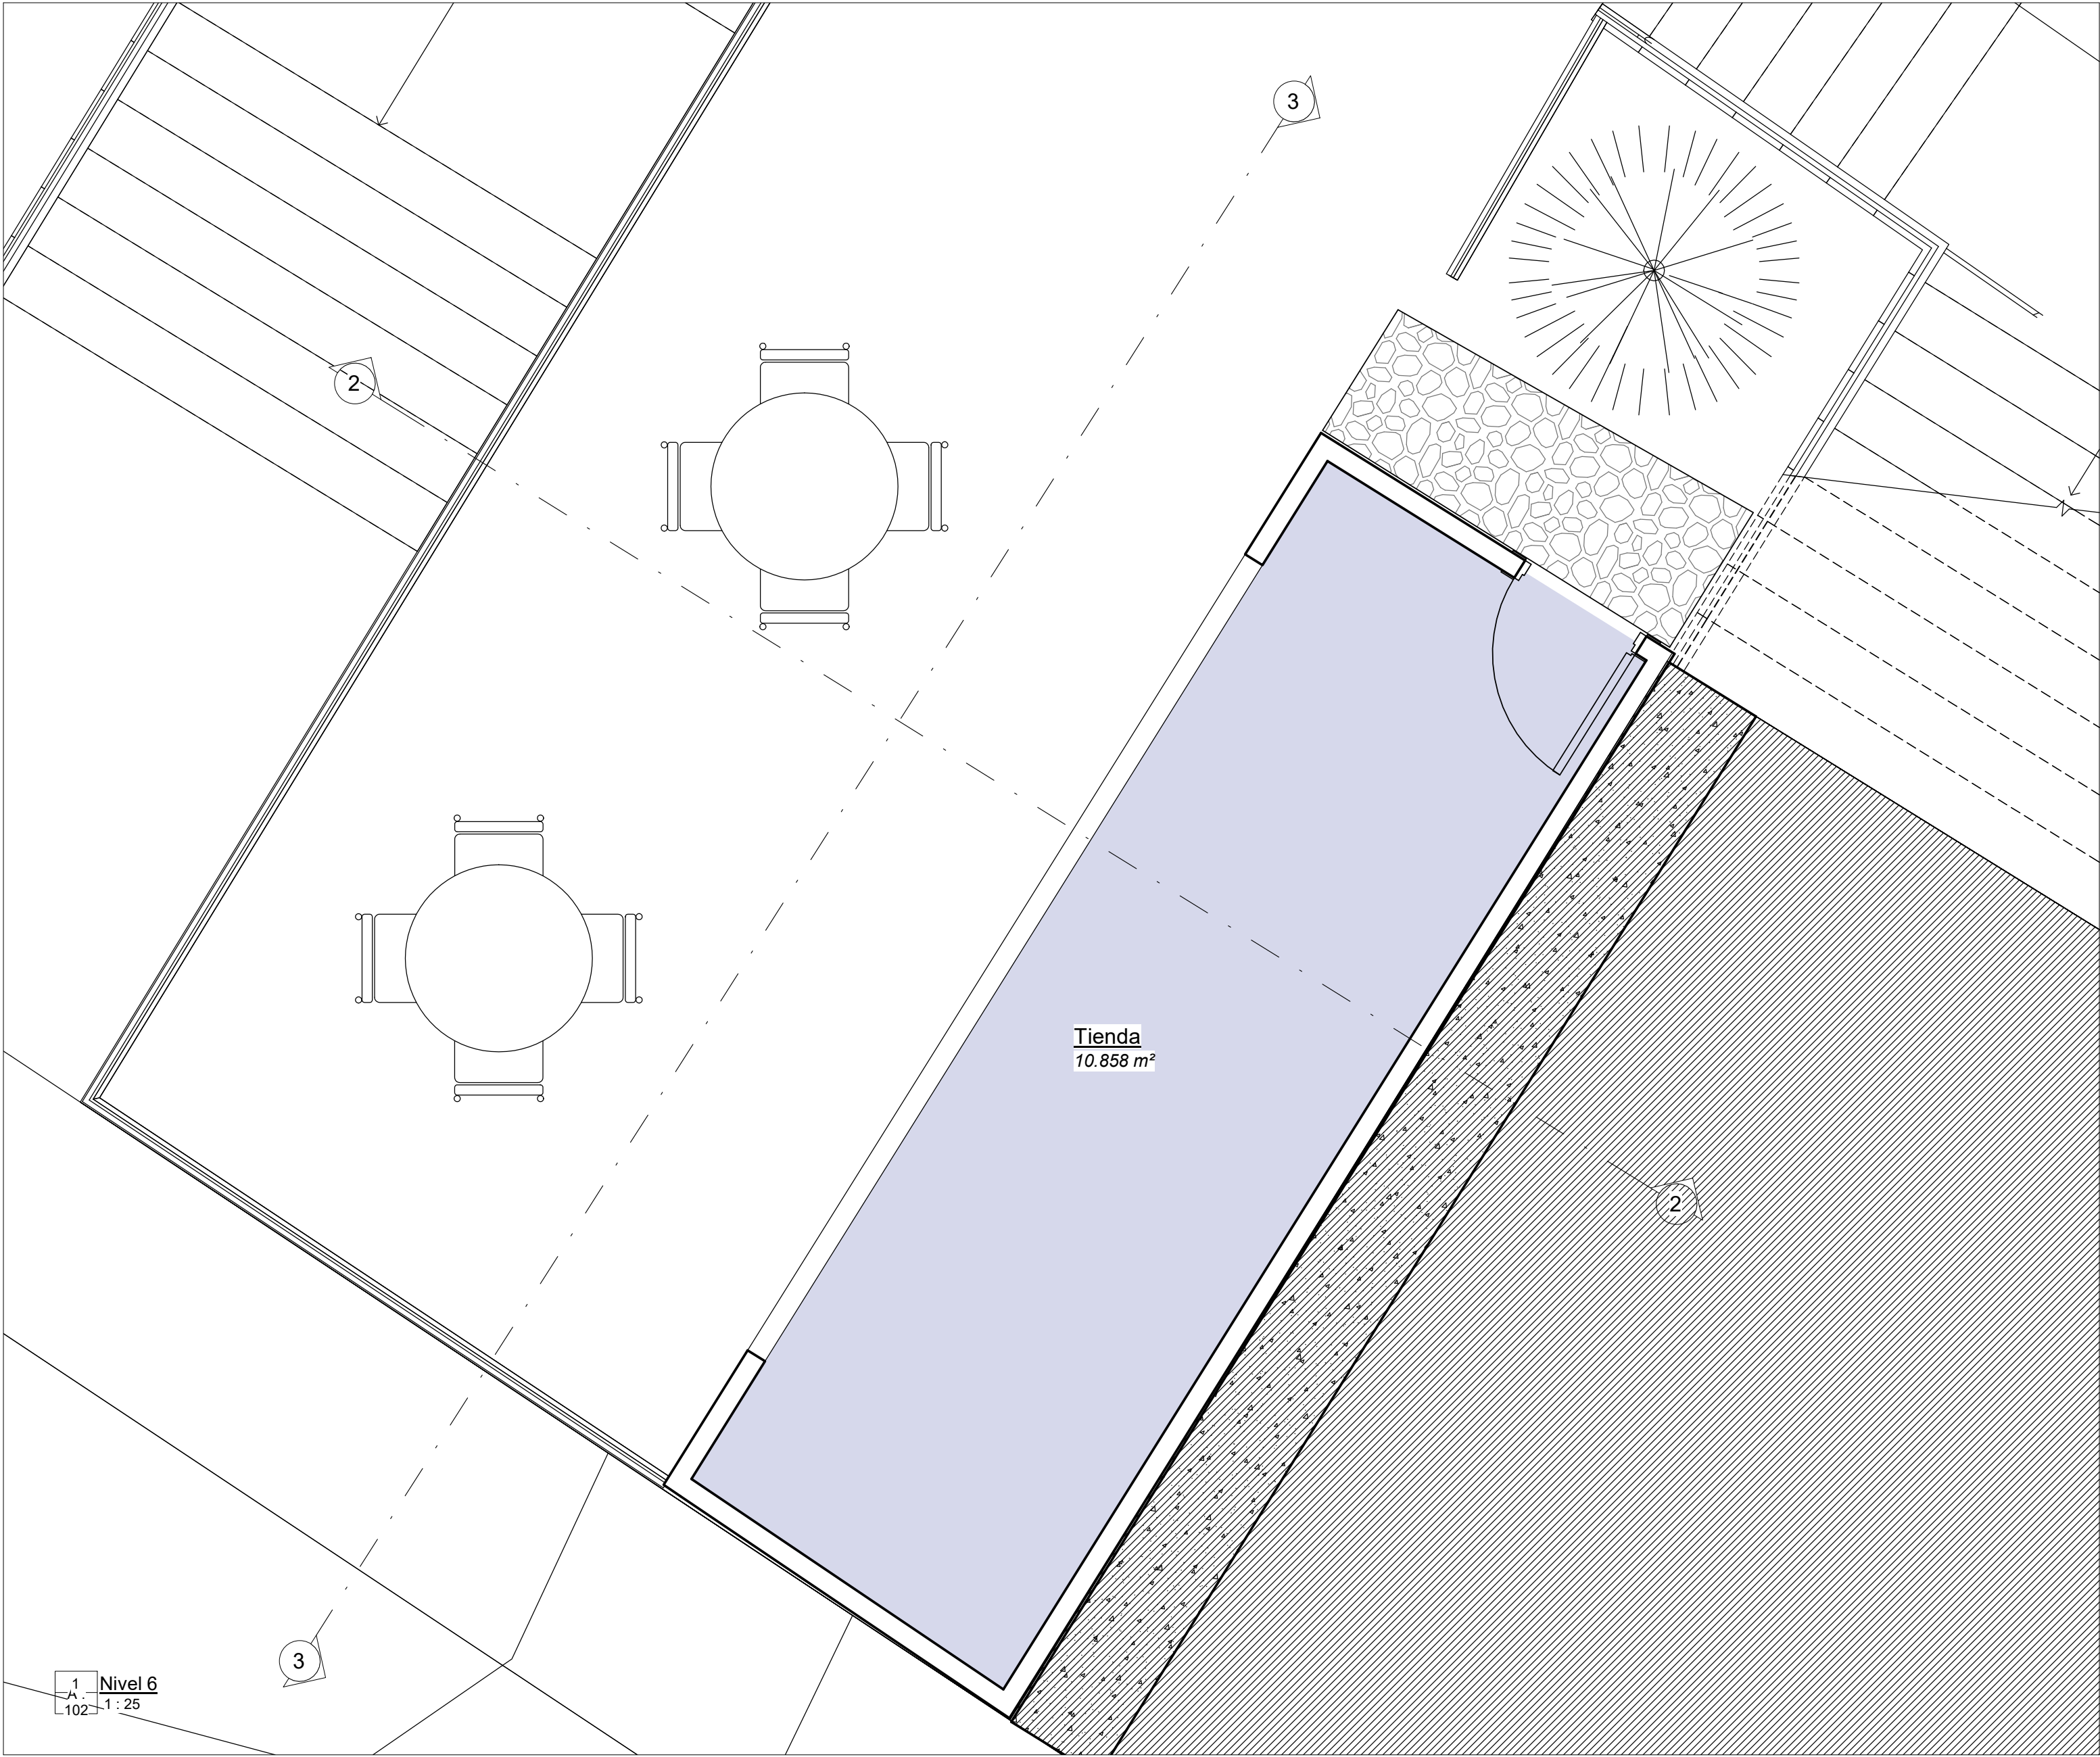

2
A. Sección 2
102 1:25

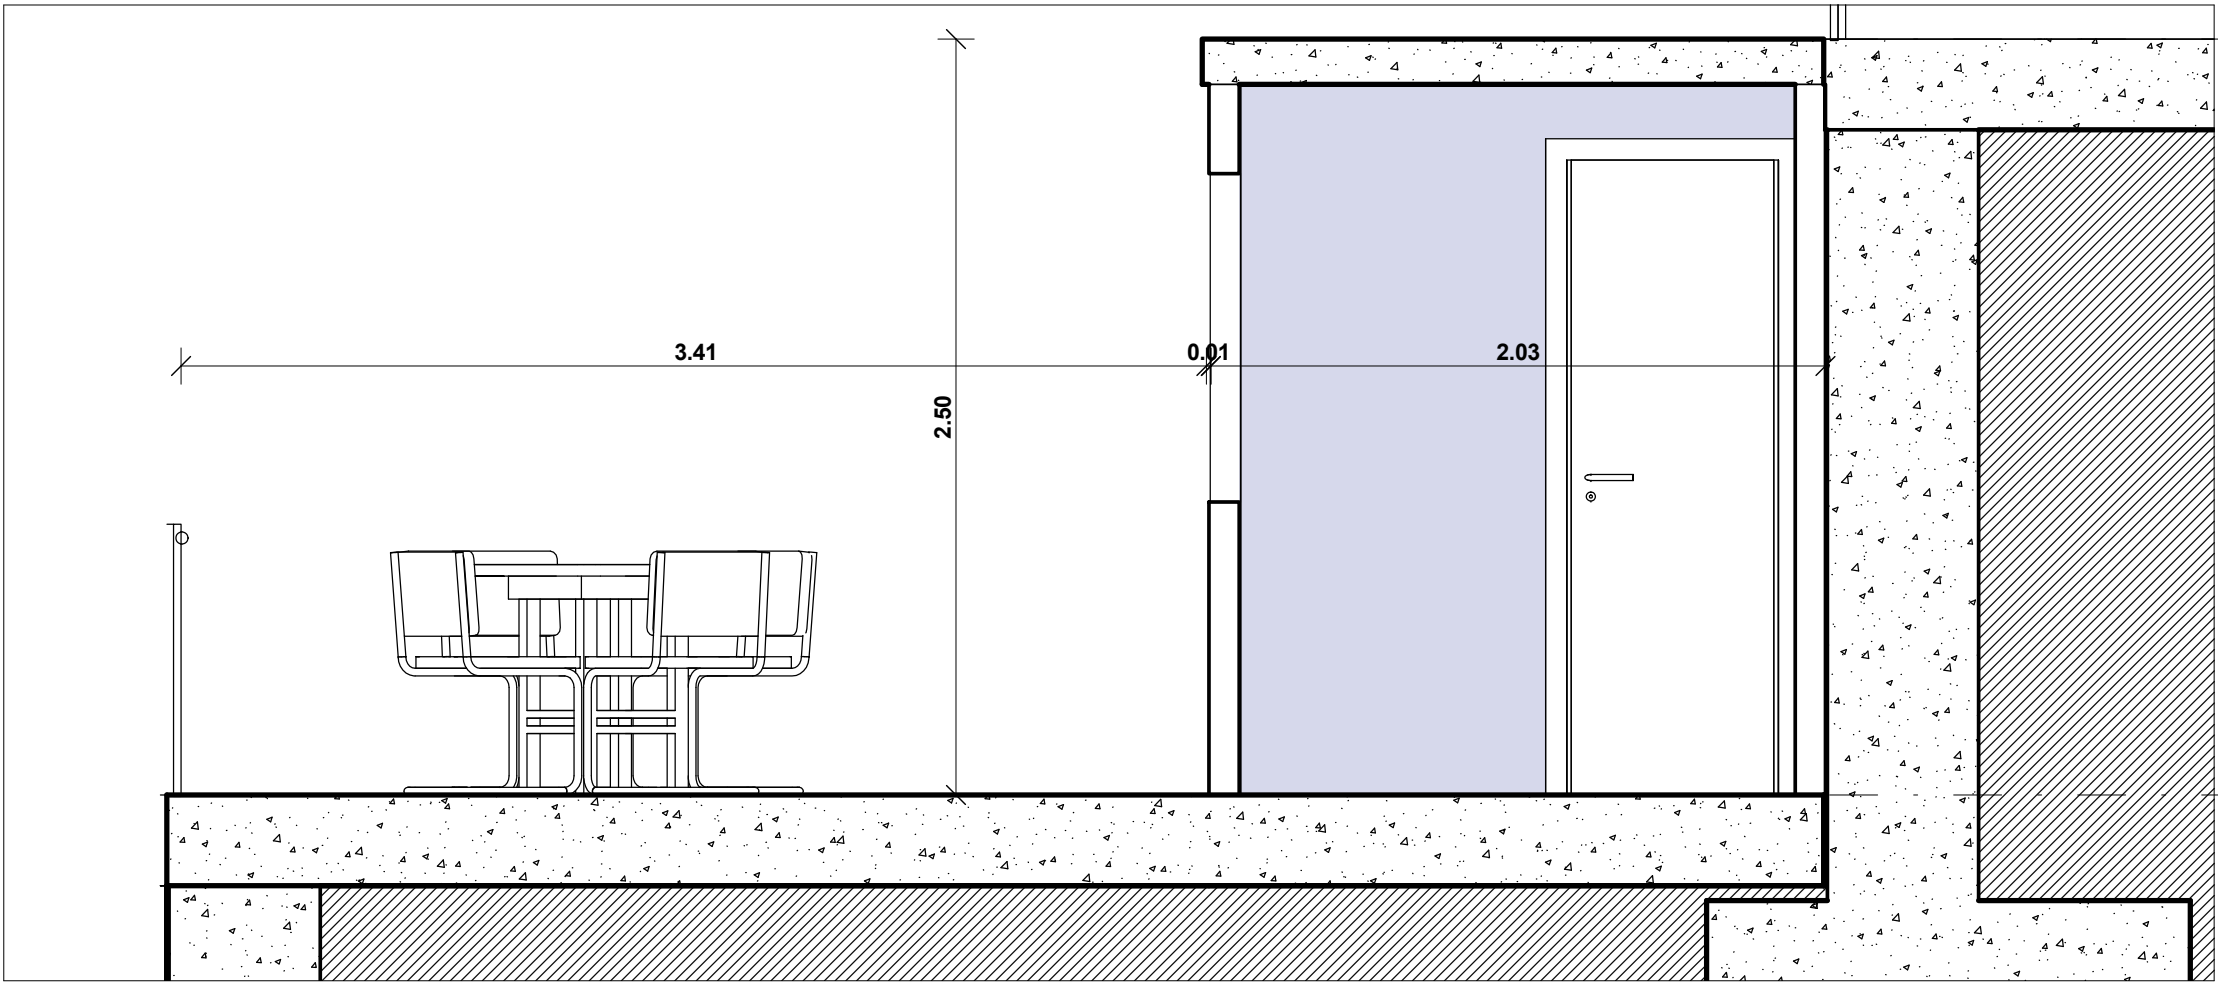

HC

Horizonte Cultural

Medellin . Colombia

075°33'48.92 - N6°15'6.62

DISEÑO DE ESPACIO PUBLICO

ESCALA: 1 : 25

DIBUJADO: NICOLAS MOGOLLON

REVISIÓN: EDUARDO ASSMUS

FECHA: 10/21/2020 6:35:03 PM




COMENTARIOS:

NOMBRE PLANO:

Detalle Tienda
Comercio

No.PLANO:

A . 102

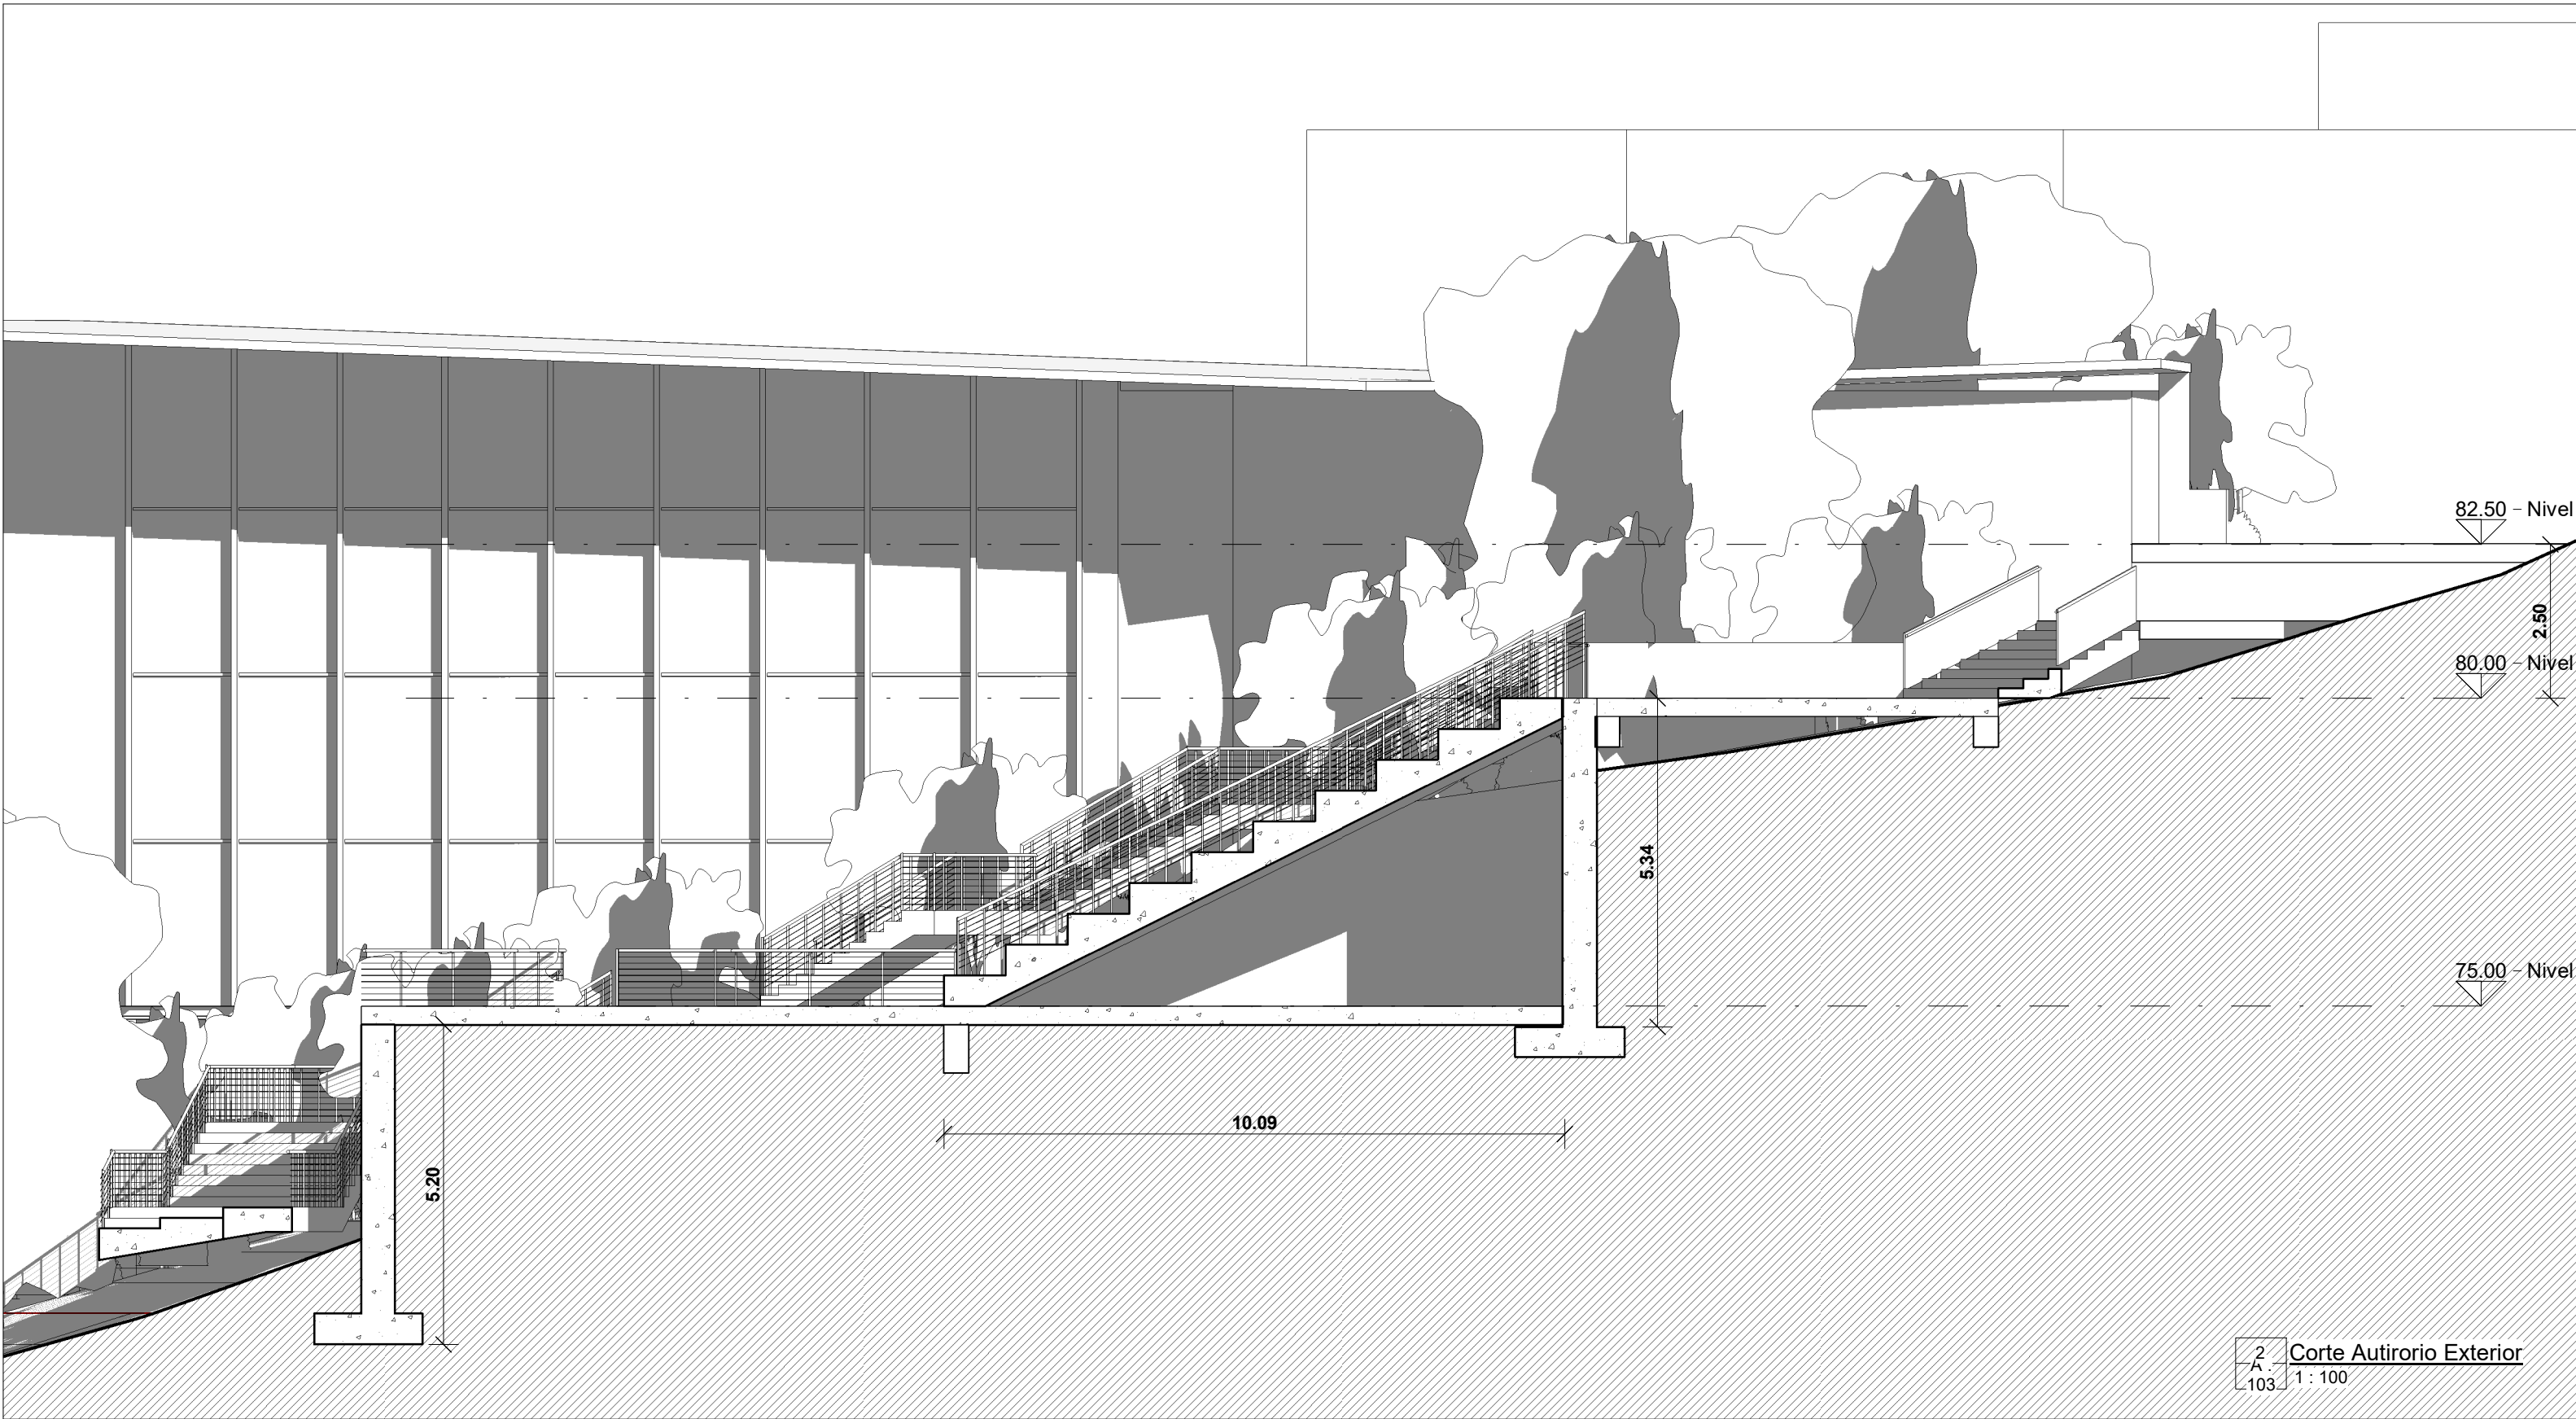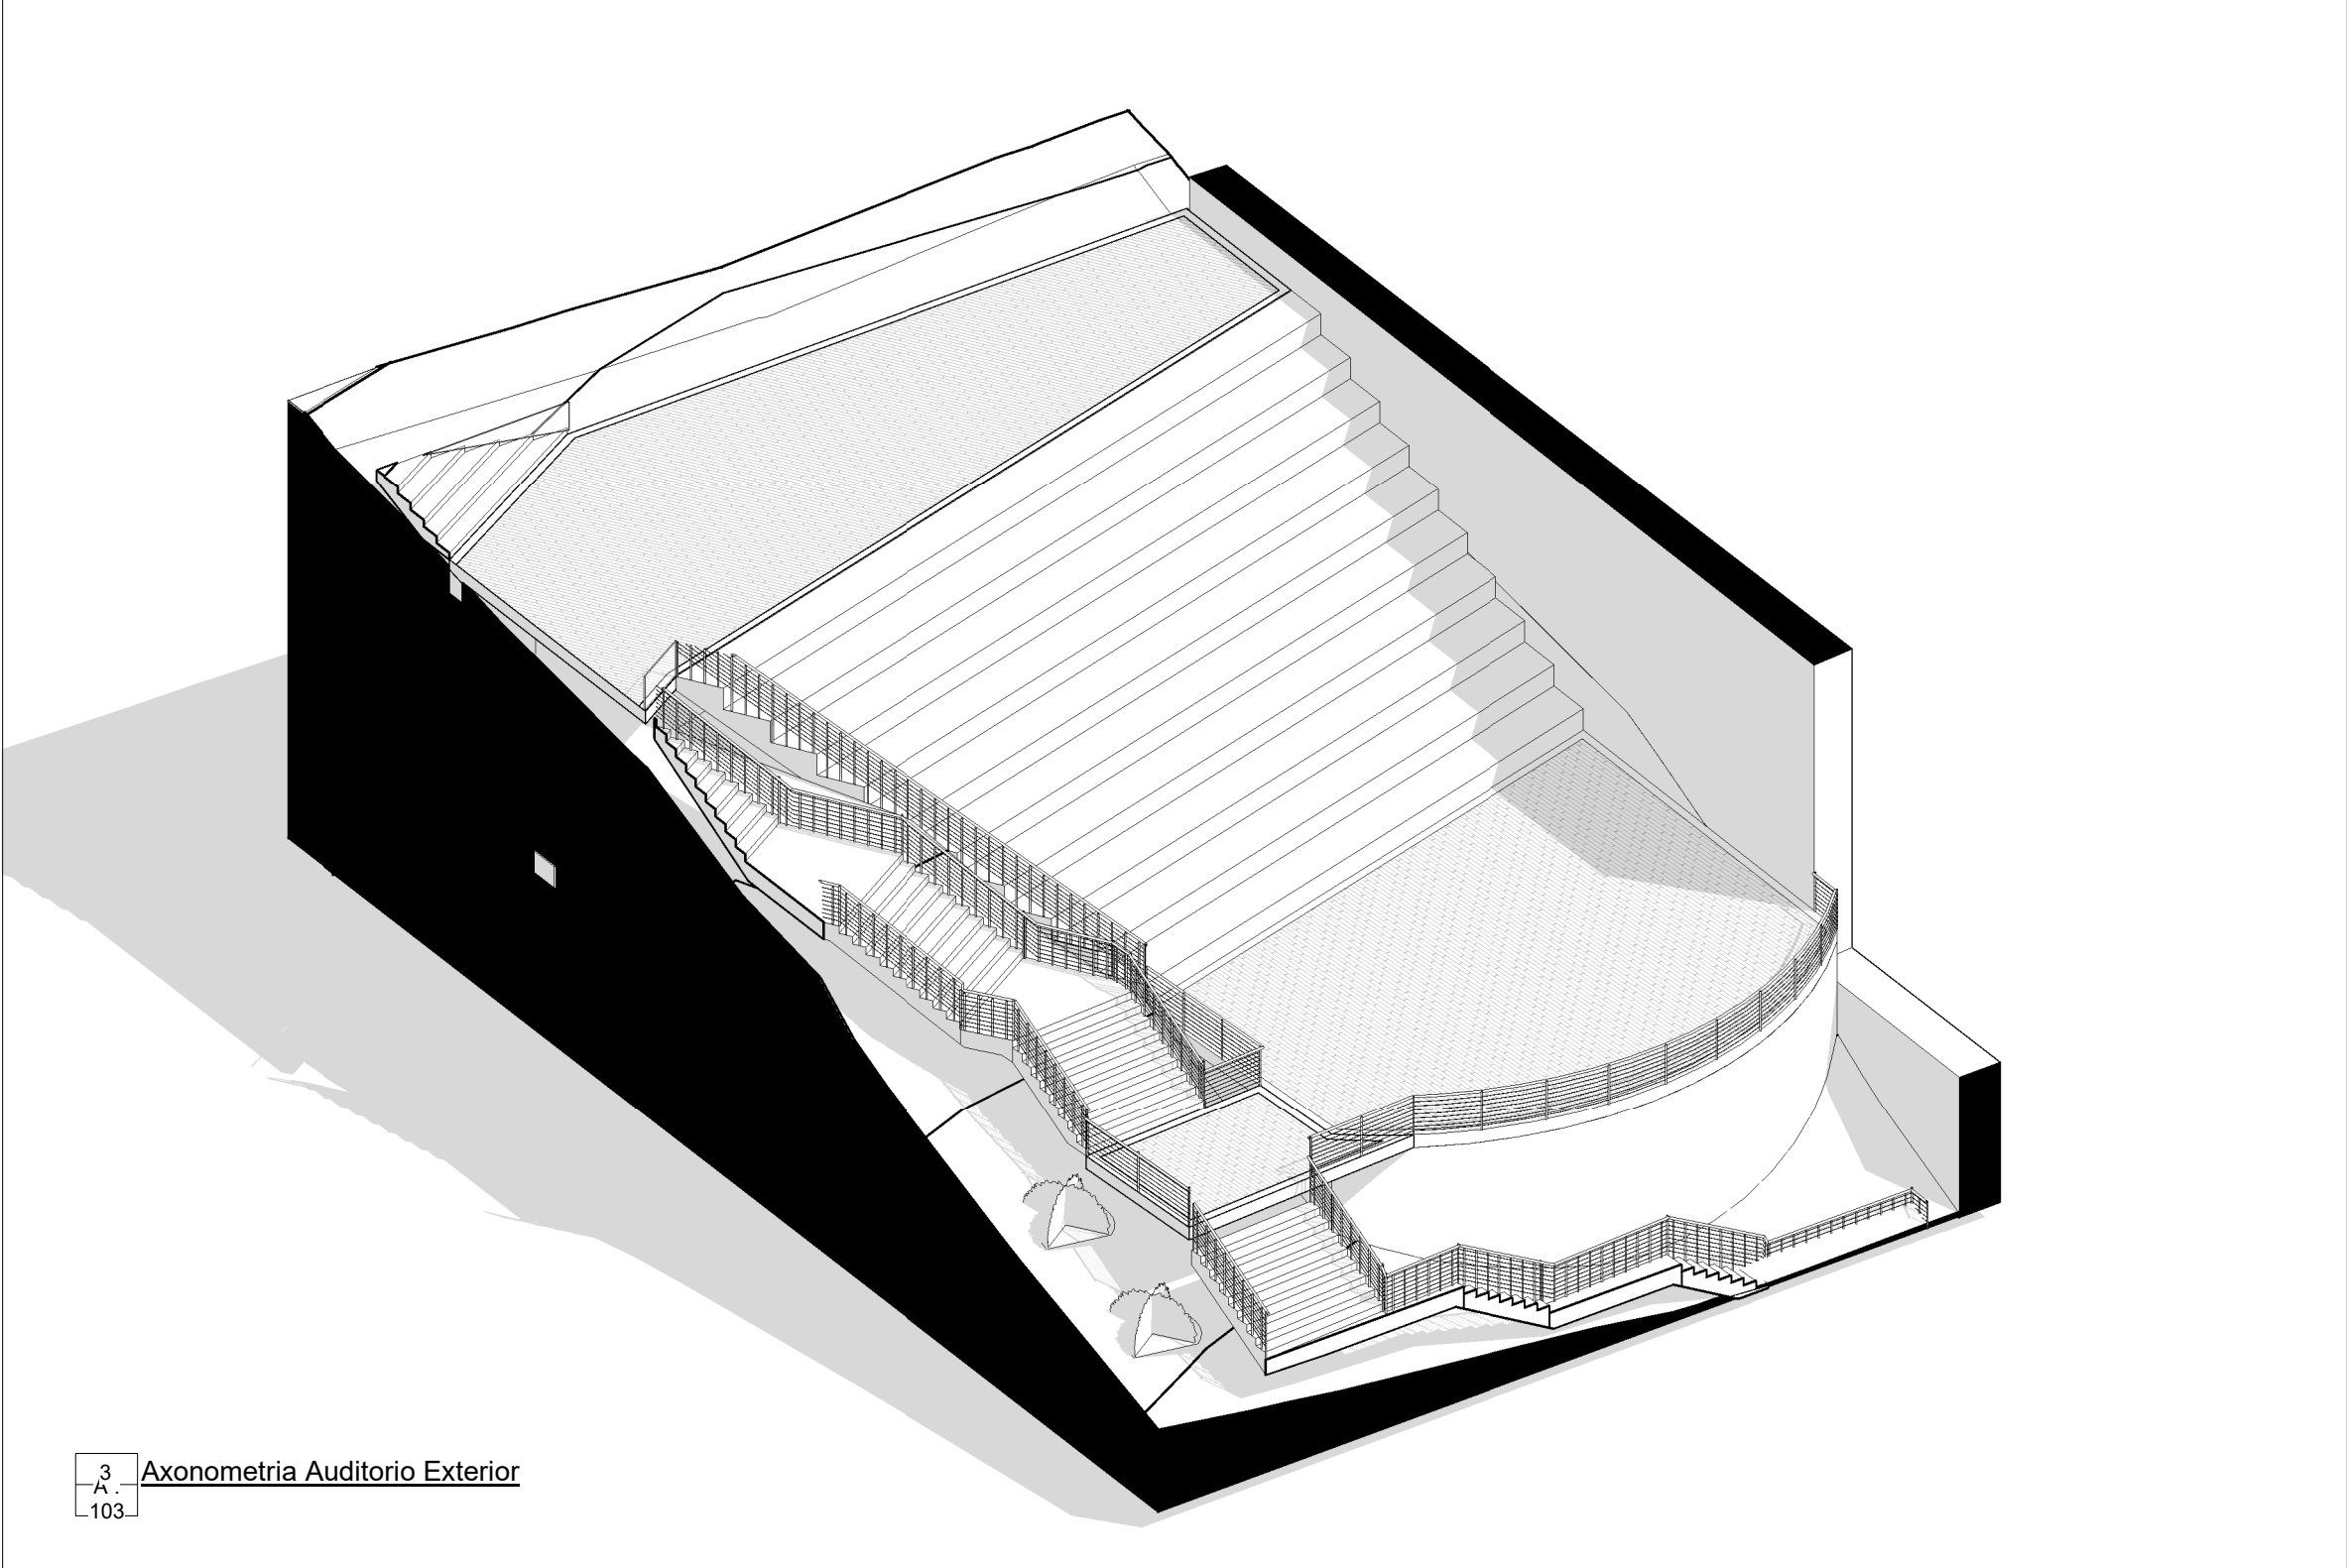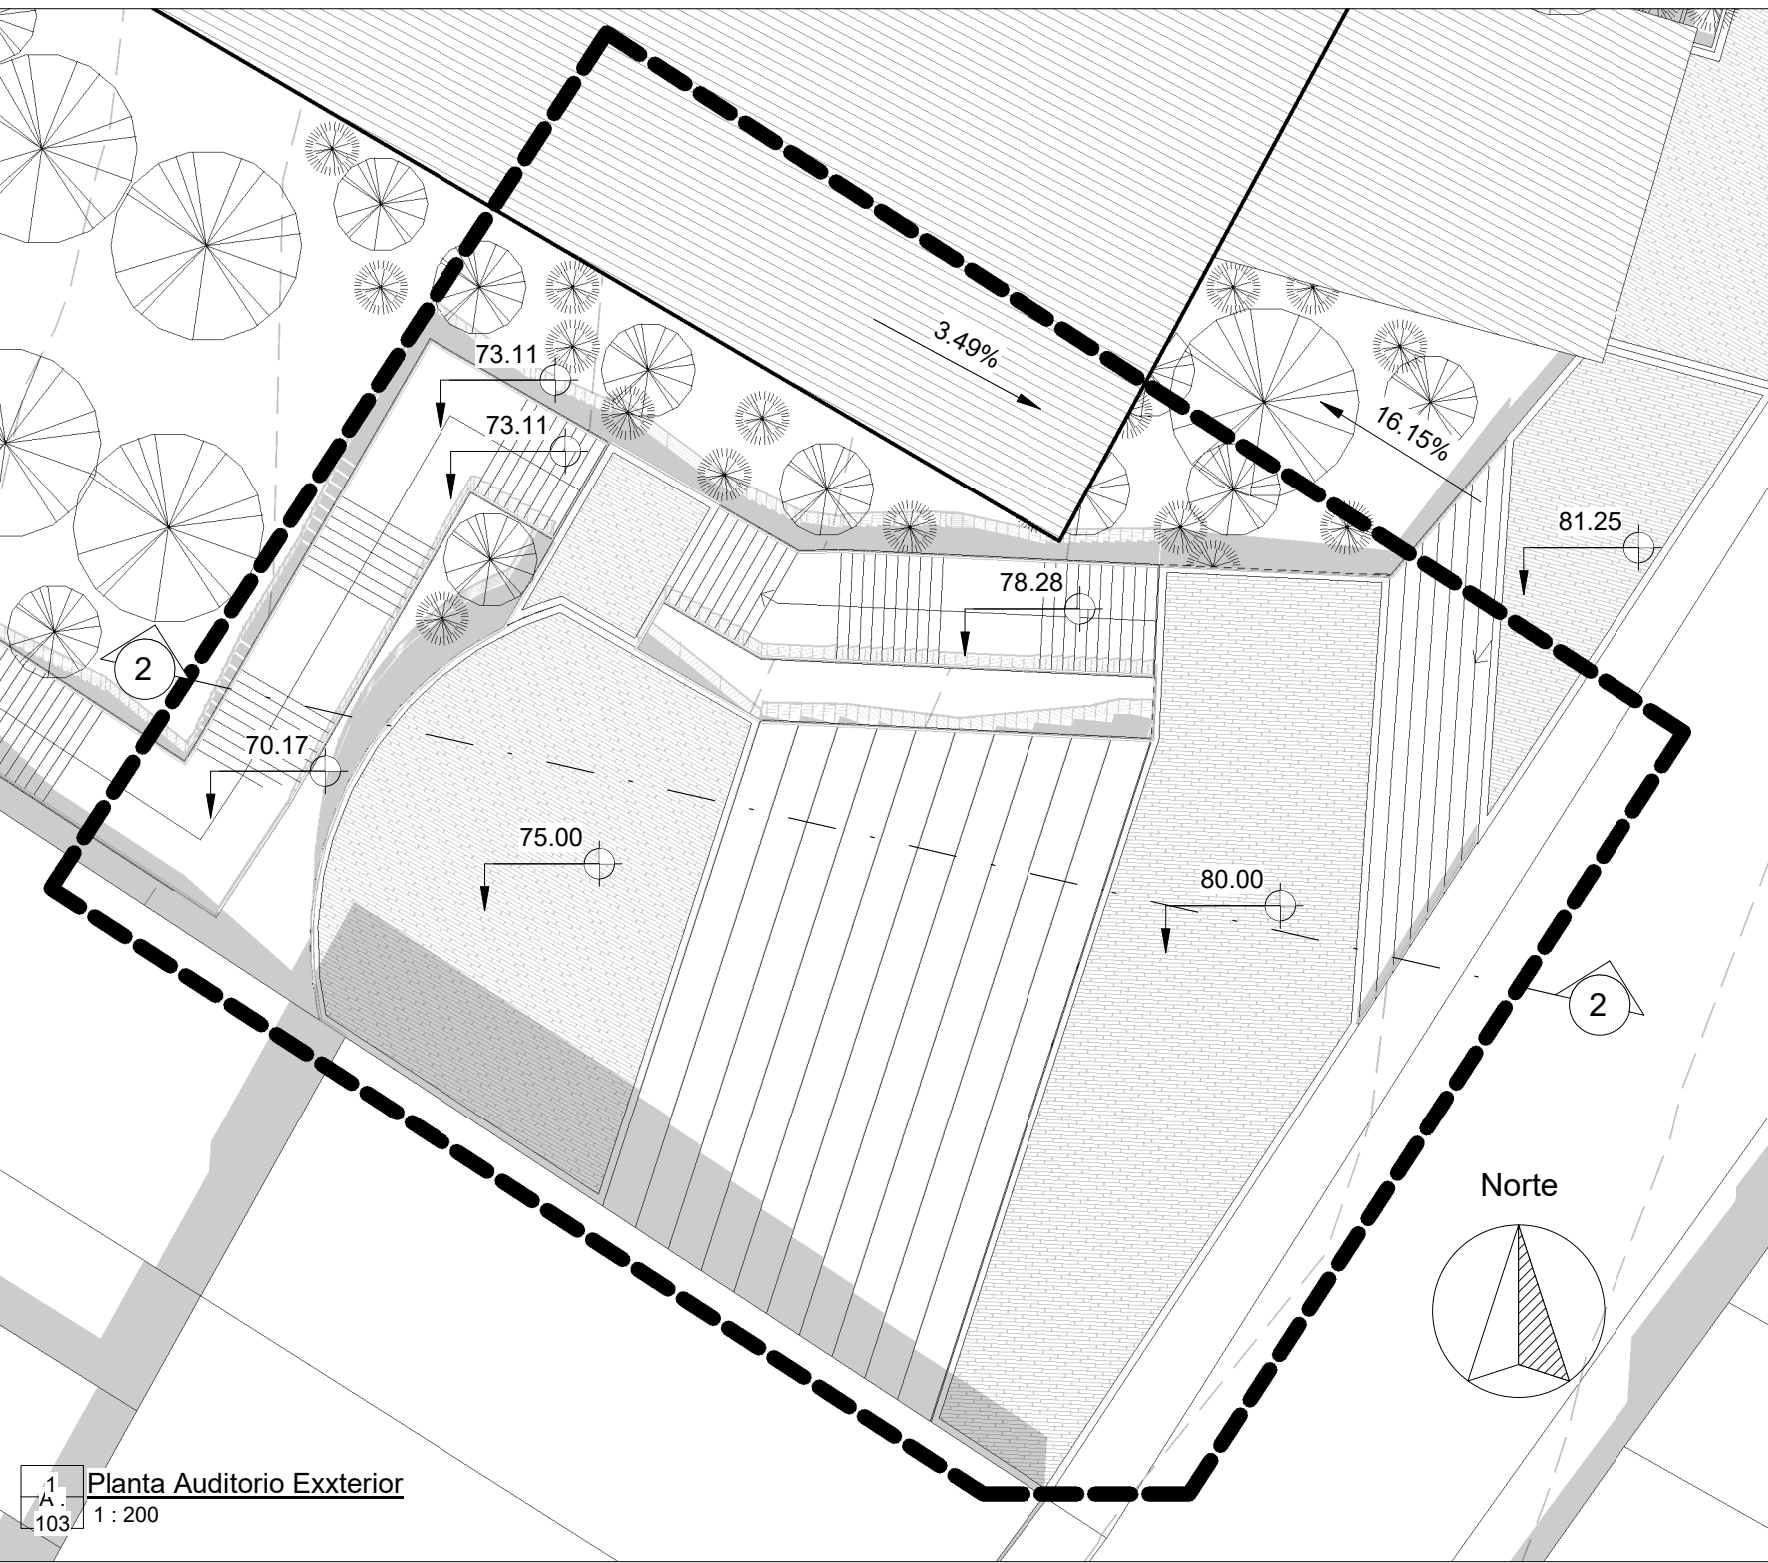

HC

Horizonte Cultural

Medellin . Colombia

075°33'48.92 - N6°15'6.62

DISEÑO DE
ESPACIO
PUBLICO

ESCALA: As indicated

DIBUJADO: Author

REVISIÓN: Checker

FECHA: 10/21/2020 6:35:10 PM



COMENTARIOS:

NOMBRE PLANO:

Auditoiro Exterior

No.PLANO:

A . 103

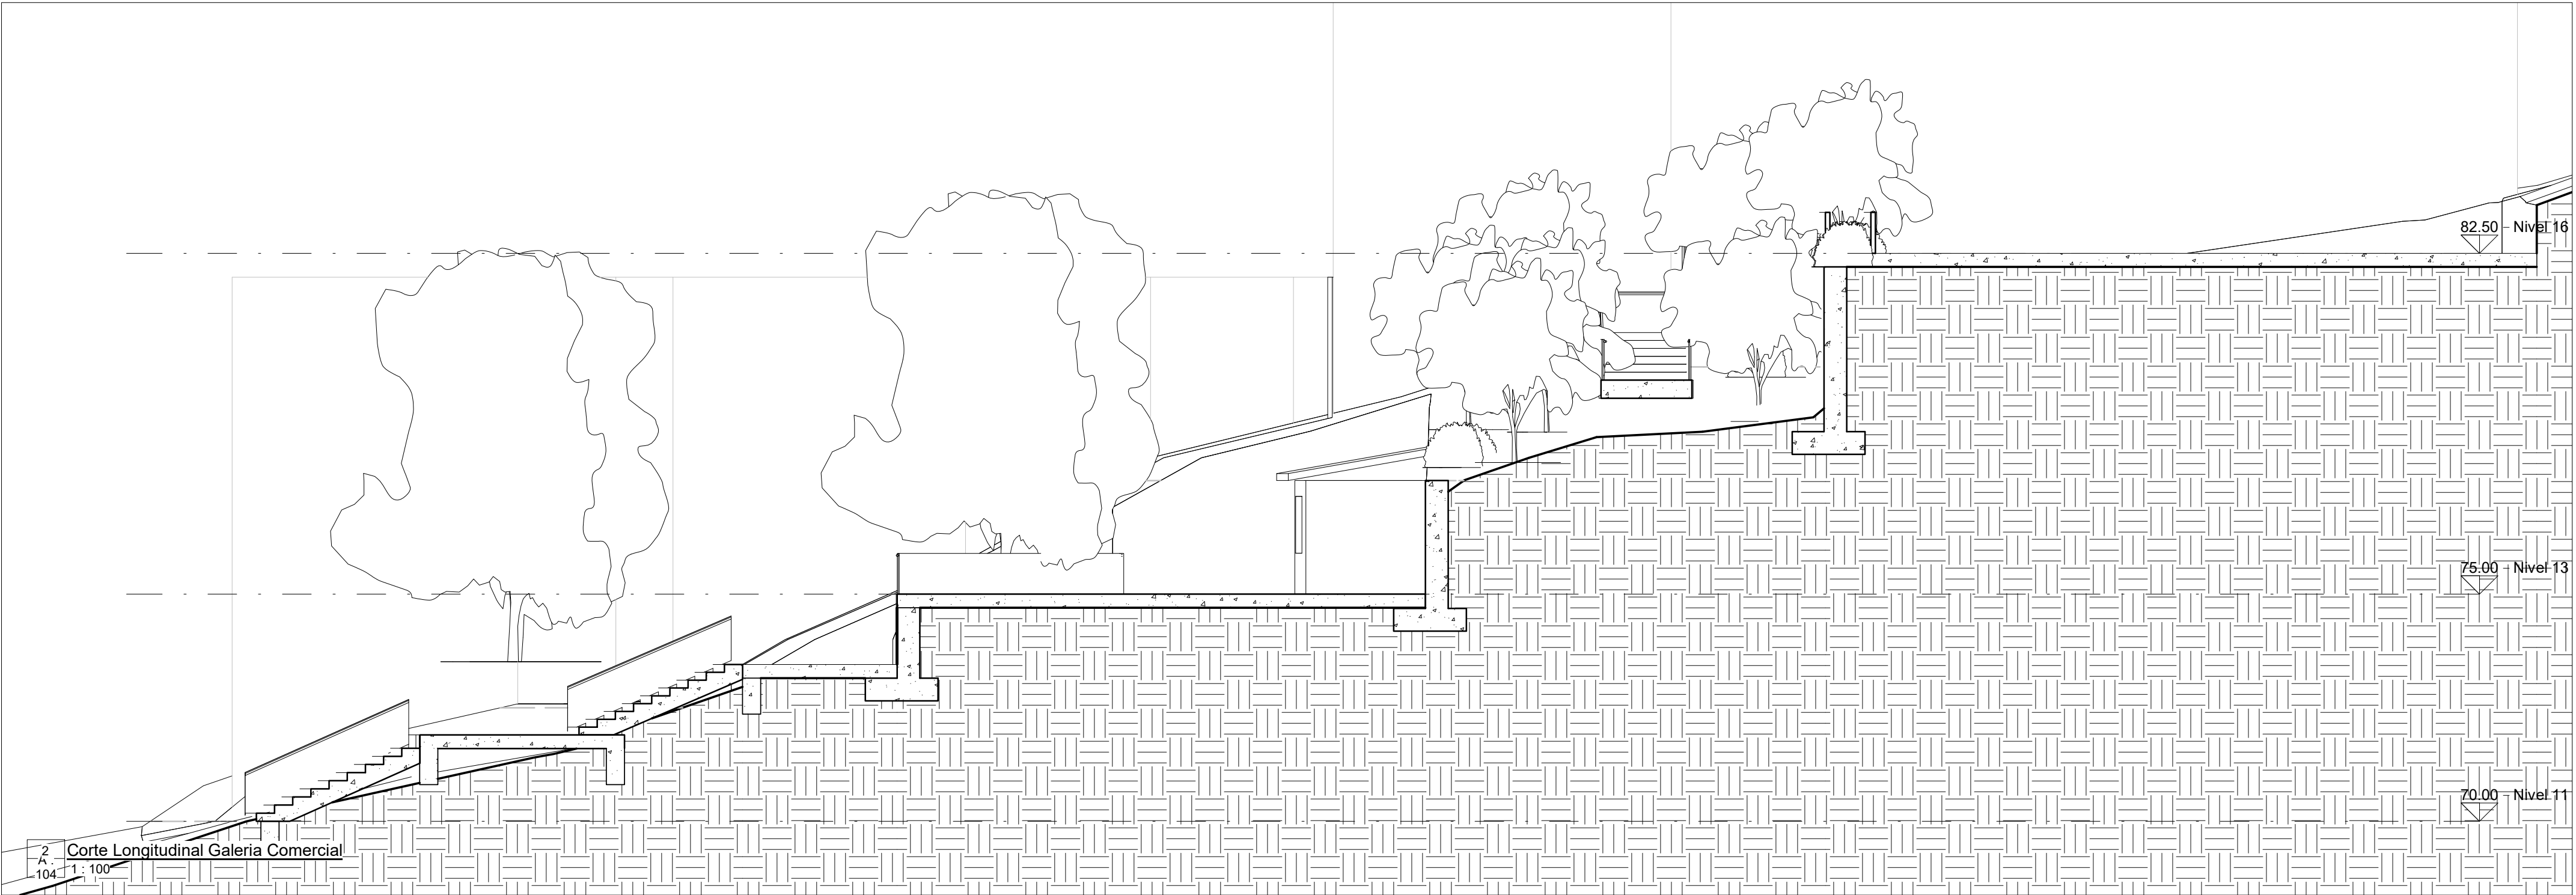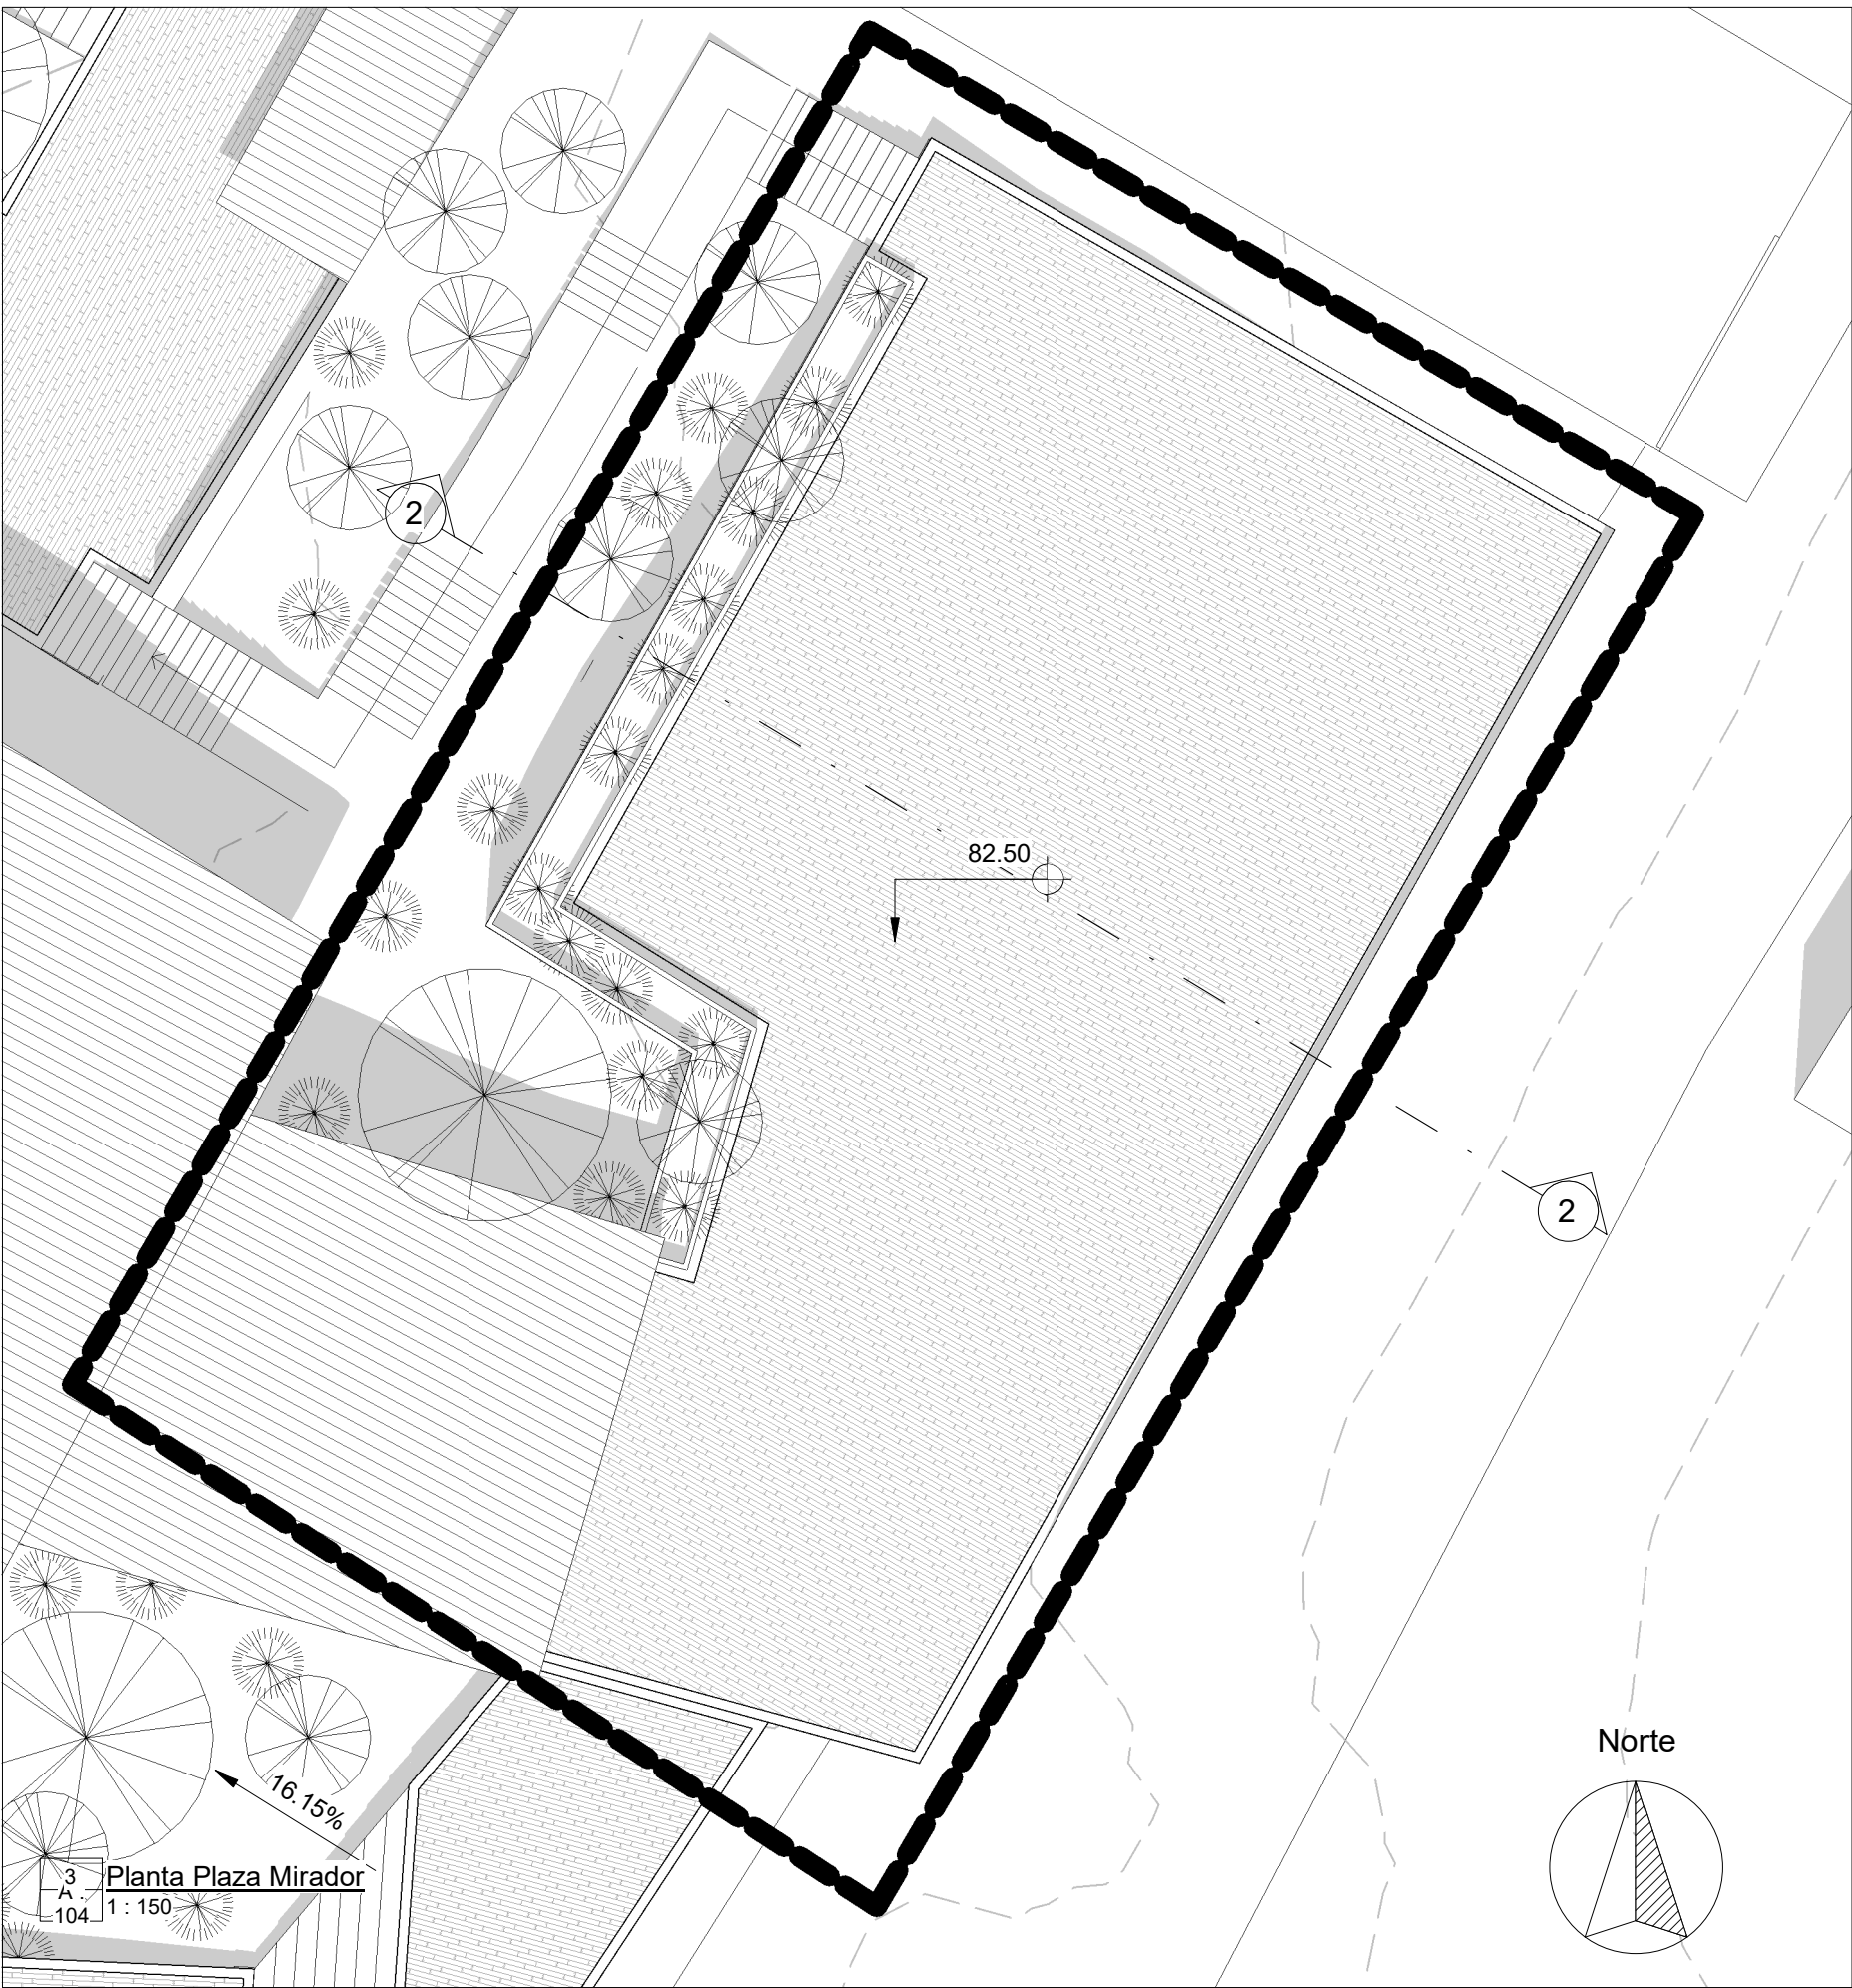

HC

Horizonte Cultural

Medellin . Colombia

075°33'48.92 - N6°15'6.62

DISEÑO DE
ESPACIO
PUBLICO

ESCALA: As indicated

DIBUJADO: Author

REVISIÓN: Checker

FECHA: 10/21/2020 6:35:14 PM

COMENTARIOS:

NOMBRE PLANO:

Galeria Comercial y
Plaza Mirador

No.PLANO:

A . 104