
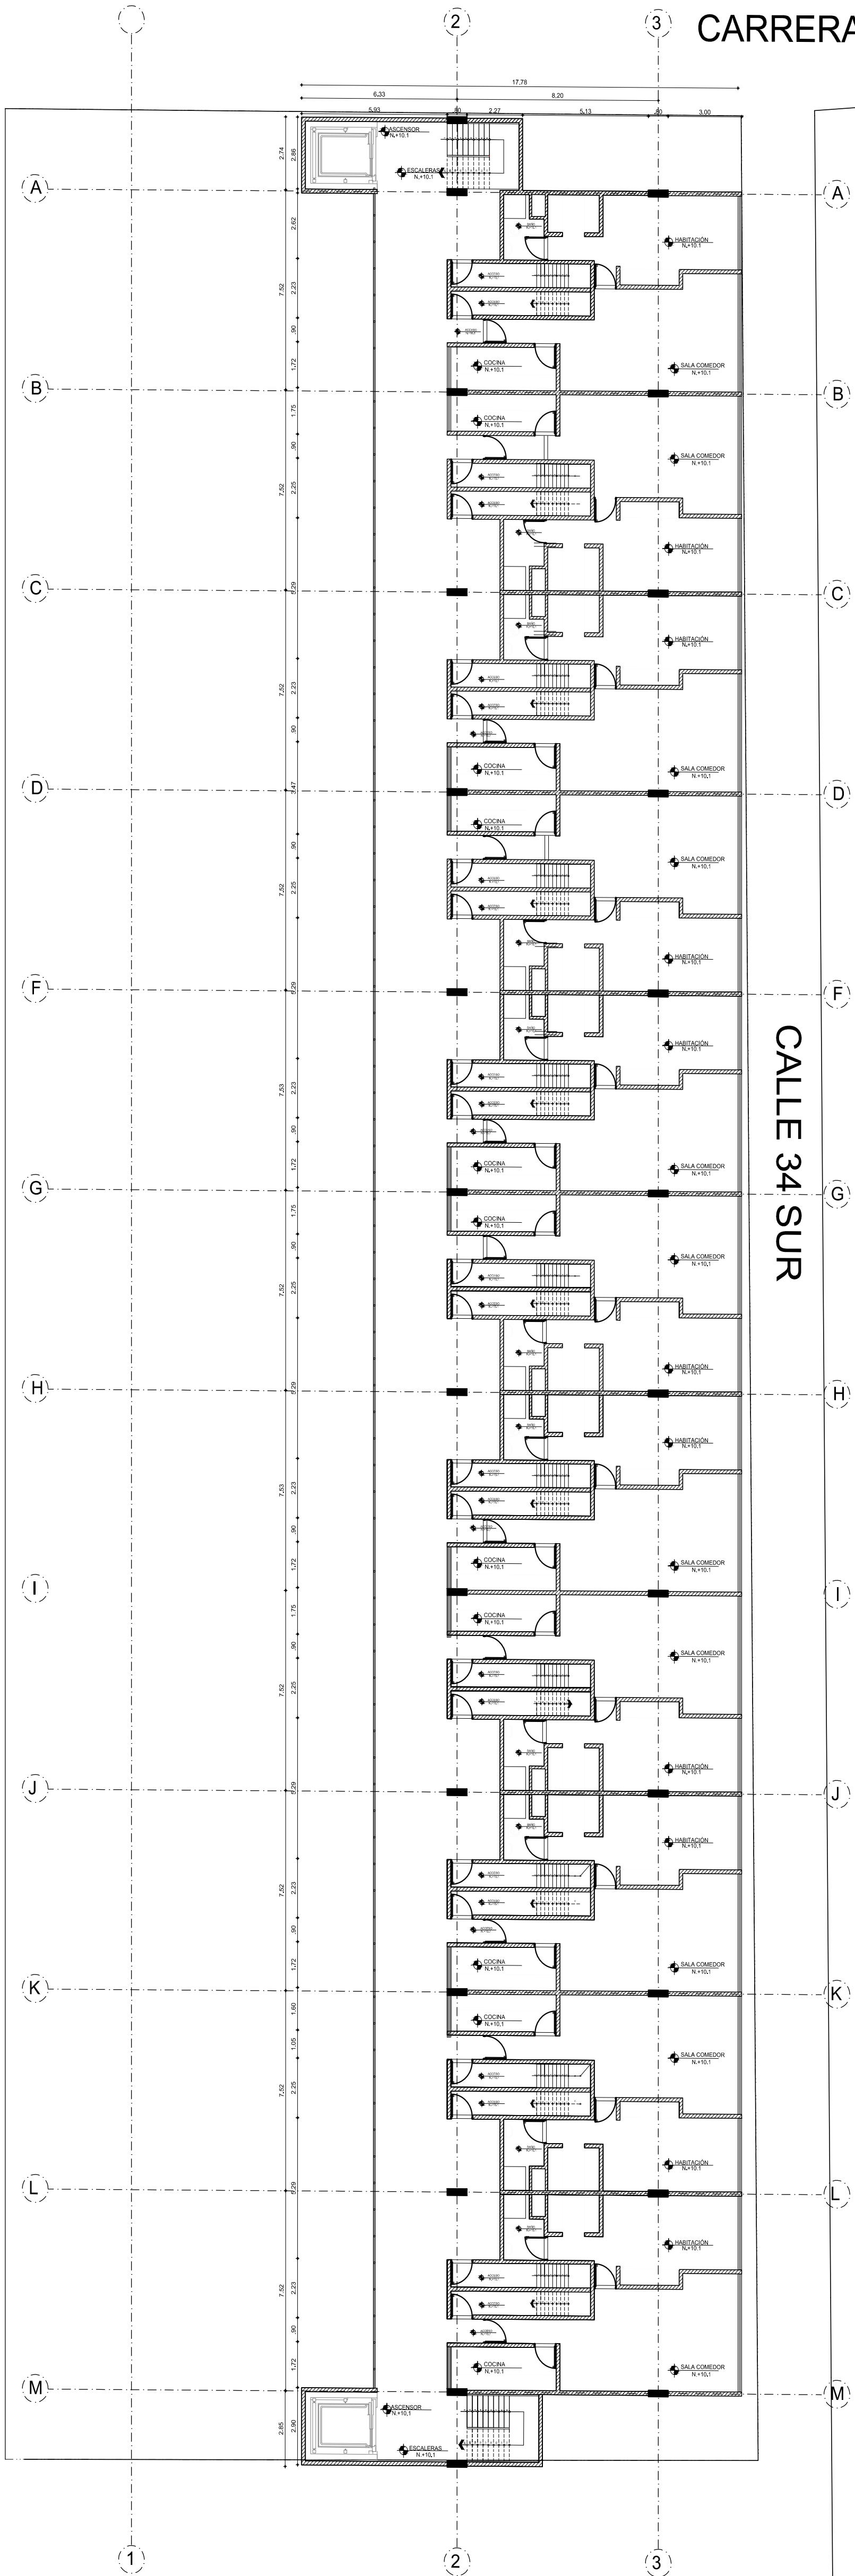
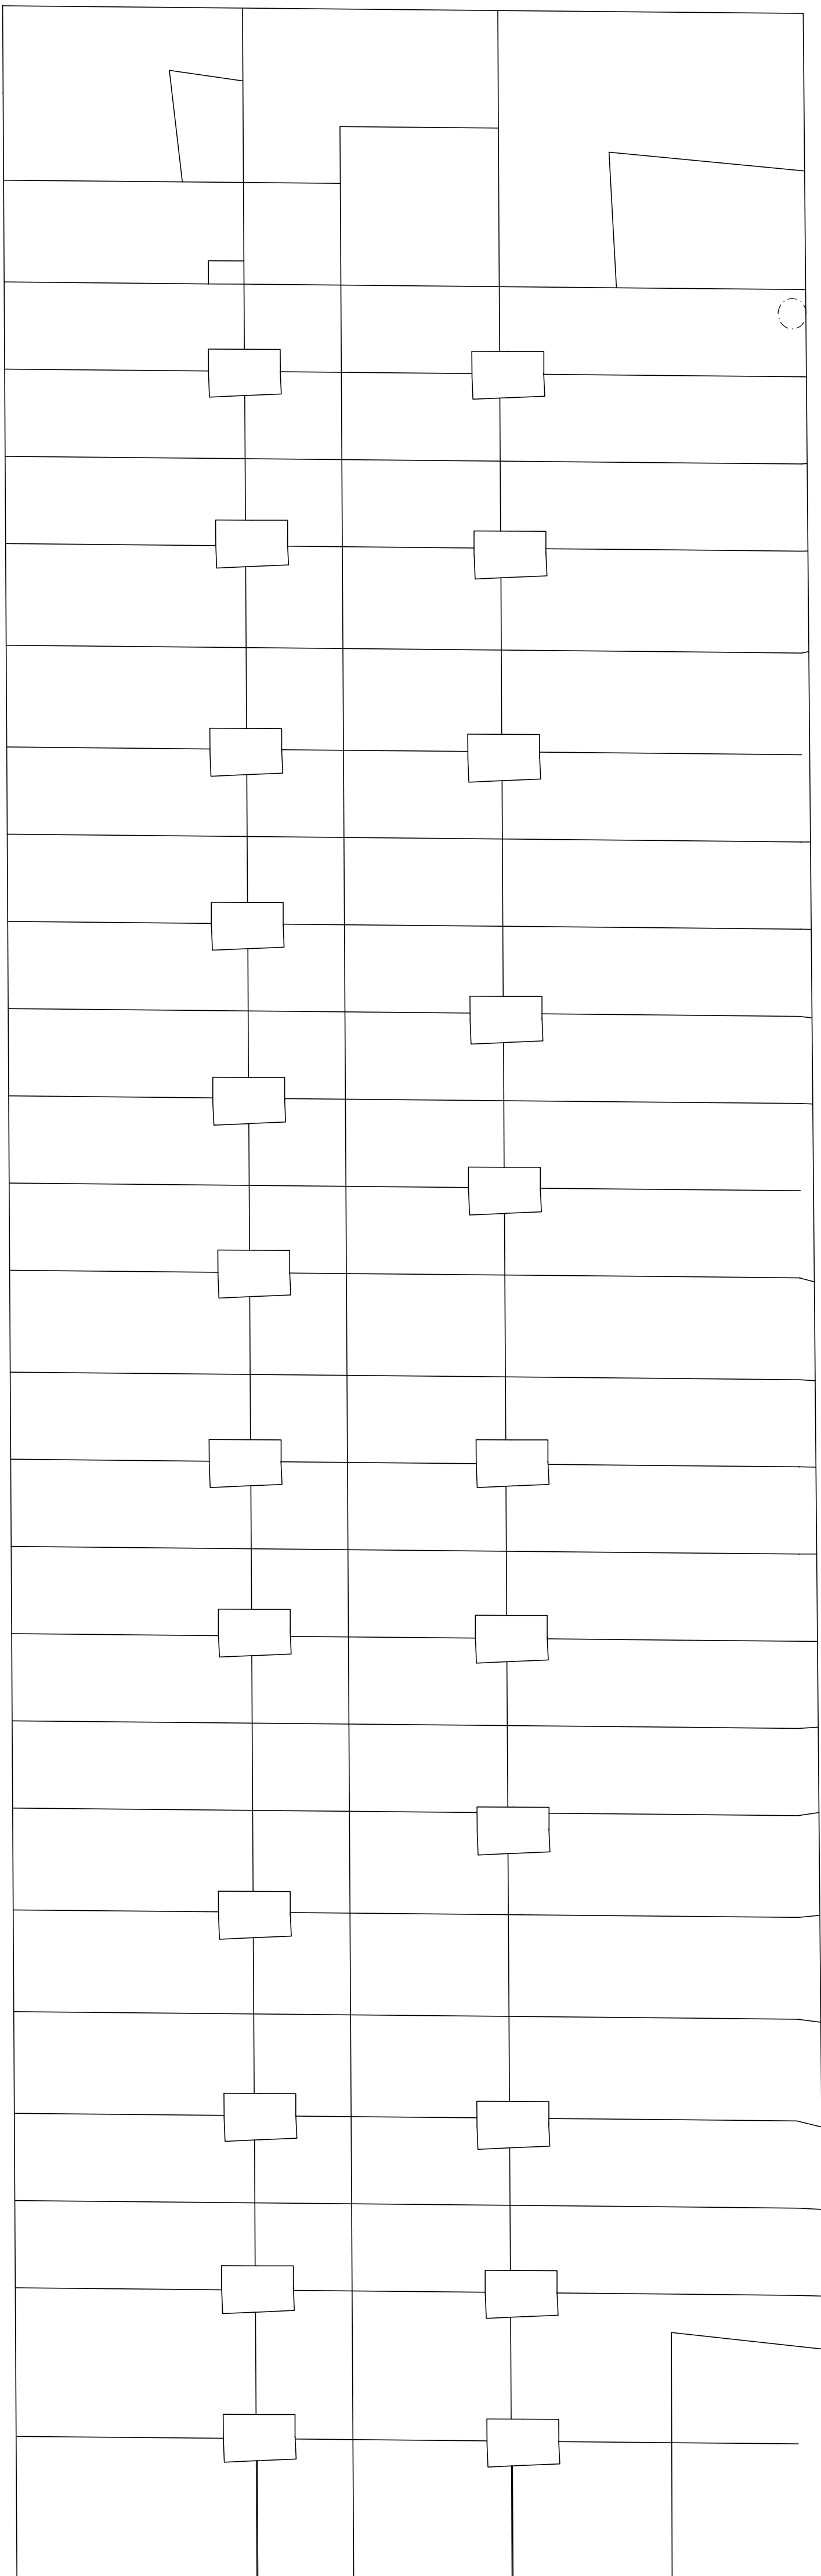


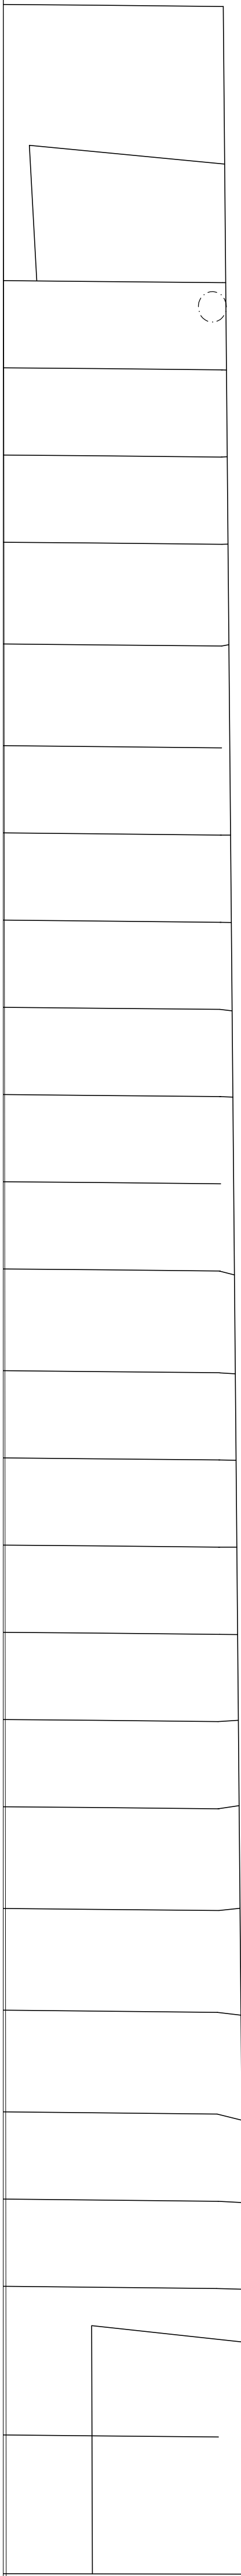


FACULTAD DE ARQUITECTURA Y ARTES

PROGRAMA DE ARQUITECTURA

PROYECTO DE GRADO

INTEGRACIÓN ENTRE VIVIENDA Y EQUIPAMIENTO CON CRITERIO DE INCLUSIÓN

UPZ CALANDAIMA - BOGOTÁ

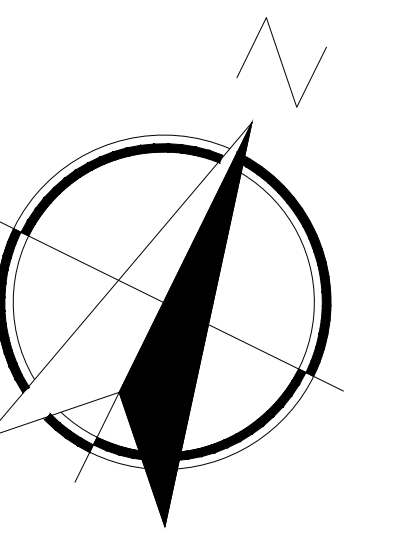

LOCALIZACIÓN



CONTENIDO:

PROPUESTA GENERAL
PLANTA APARTAMENTOS
(CALLE EN AIRE)

DOCENTES:

ARQ. RAFAEL FRANCESCO LATORRE
DIRECTOR

ARQ. WILLIAM BLAIN LÓPEZ
SEMINARISTA

DISEÑO:

LAURA GUZMAN DAZA
ESTUDIANTE

ESCALA

1: 100

OBSERVACIONES:

DISEÑO:

LAURA GUZMÁN DAZA

DIBUJO:

L.G.D

No. PROYECTO

1

REVISION

A

PLANCHA

FECHA:

26 NOVIEMBRE , 2020

5/9