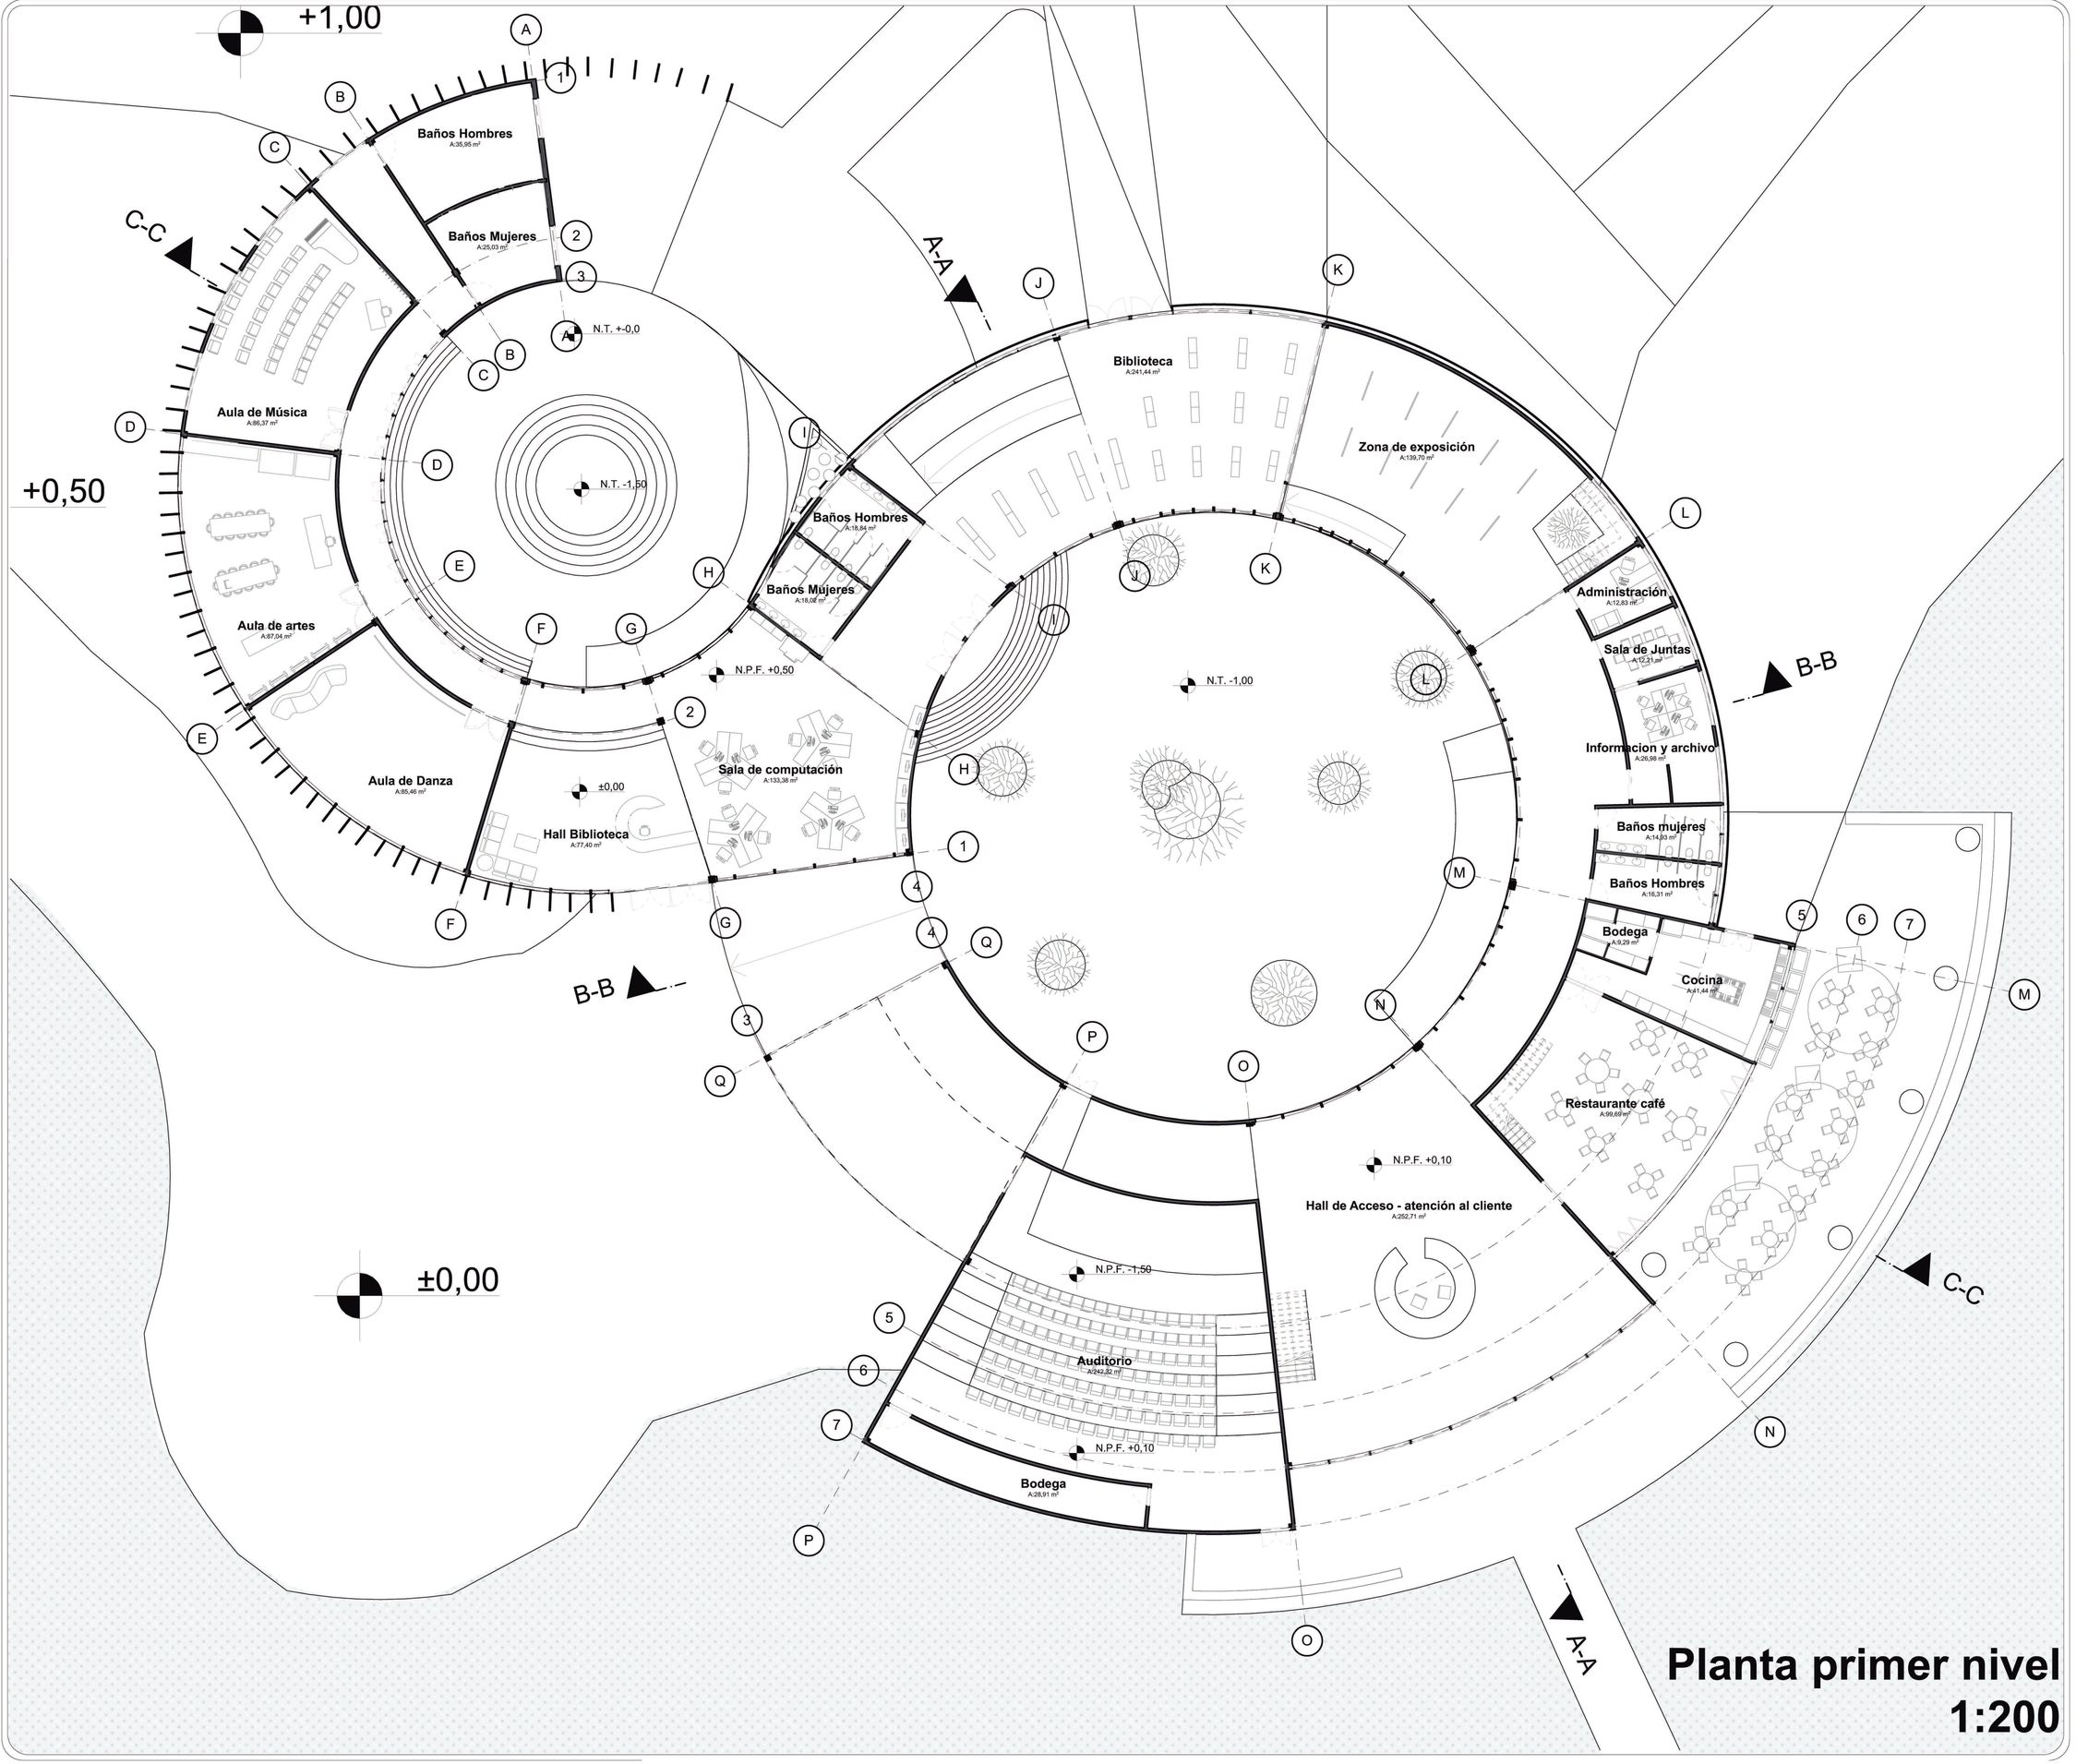

Planta primer nivel
1:200

N

ORIENTACION:

UNIVERSIDAD Piloto DE COLOMBIA

LOCALIZACION:

ÁREAS

	Capacidad	Zonas	m2 área maximo	m2 área propuesto	Total propuesto
Hall		Hall de acceso	100,00	252,71	252,71
Biblioteca	100	Estanterias y zonas de lectura	400,00	241,44 (Piso 1) 342,98 (Piso 2)	584,42
	18	Sala Informática	80,00	133,38	133,38
		Fotocopiado - Impresión	20,00		
	20	Sala Infantil	30,00	42,71	42,71
		Hall biblioteca	30,00	77,40	77,40
		Circulaciones		40,00	40,00
					837,91
Auditorio	173	Sillas	250,00	242,32 (Primer piso) 114,95 (Mezzanine)	357,27
	1	Cuarto técnico	20,00	28,91	28,91
	1	Taquilla	6,00	6,53	6,53
		Vestier	20,00	20,53	20,53
	2	Baños	25,00	24,03	24,03
		Circulaciones		66,90	66,90
					437,27
Salas de taller y capacitacion	24	Música	60,00	86,37	86,37
	30	Artesanias	60,00	87,04	87,04
	20	Danzas	50,00		
		Vestier - vestuario	10,00	85,46	85,46
		Circulaciyn		75,84	75,84
					298,87
Salas de exposiciyn cubiertas		Zona de exposición	100,00	139,70	139,70
					139,70
Zona de alimentos	100	Restaurante - café	200,00	99,69 111,82	211,51
		Cocina - servicio	35,00	41,44	50,74
		Bodega	10,00	9,30	
					262,25
Zonas administrativas	5	Información y archivo	20,00	26,98	26,98
		Administración	12,00	12,83	12,83
		Sala de juntas	12,00	12,21	12,21
					52,02
Zonas de servicio	10	Baño 1	50,00	35,95 25,03	60,98
	8	Baño 2	35,00	18,02 18,84	36,86
	8	Baño 3	35,00	18,02 18,84	36,86
	6	Baño 4	30,00	14,93 16,31	31,24
	6	Baño 5	30,00	14,93 16,31	31,24
		Bodega		12,84	12,84
		Cuarto de aseo		12,21	12,21
					222,23
		Circulaciones		432,74	432,74
		Plaza 1 + Anfiteatro		261,97	1554,43
		Plaza 2 + exposición al aire libre		715,45	
		Muelle + zona de estar		577,01	

AREA DEL LOTE		4984,09
AREA TOTAL OCUPADA		4450,13
AREA TOTAL CONSTRUIDA	58	2896,70
AREA LIBRE	42	2086,39

IDRev	ChID	Nombre del Cambio	Fecha

CENTRO CULTURAL BOCACHICA

ESTUDIANTE:
MÓNICA ALEJANDRA GUTIÉRREZ RAMÍREZ

SEMESTRE	CÓDIGO	NO. DE REVISION
X	1610152	

TIPO DE PROYECTO:
PROYECTO DE GRADO - ARQUITECTURA
EQUIPAMIENTO CULTURAL Y RECREATIVO
ESCALA ZONAL

DIRECTORES: DAIRO GÓMEZ ANDRÉS SANIN	COTAS: METROS
	ESCALA: 1:200
FECHA: 20/11/2020	CLAVE:
PLANO: Planta 0,0	AP 01