

948.020 E

948.040 E


948.060 E

948.080 E

948.100 E


995.203 N

995.183 N

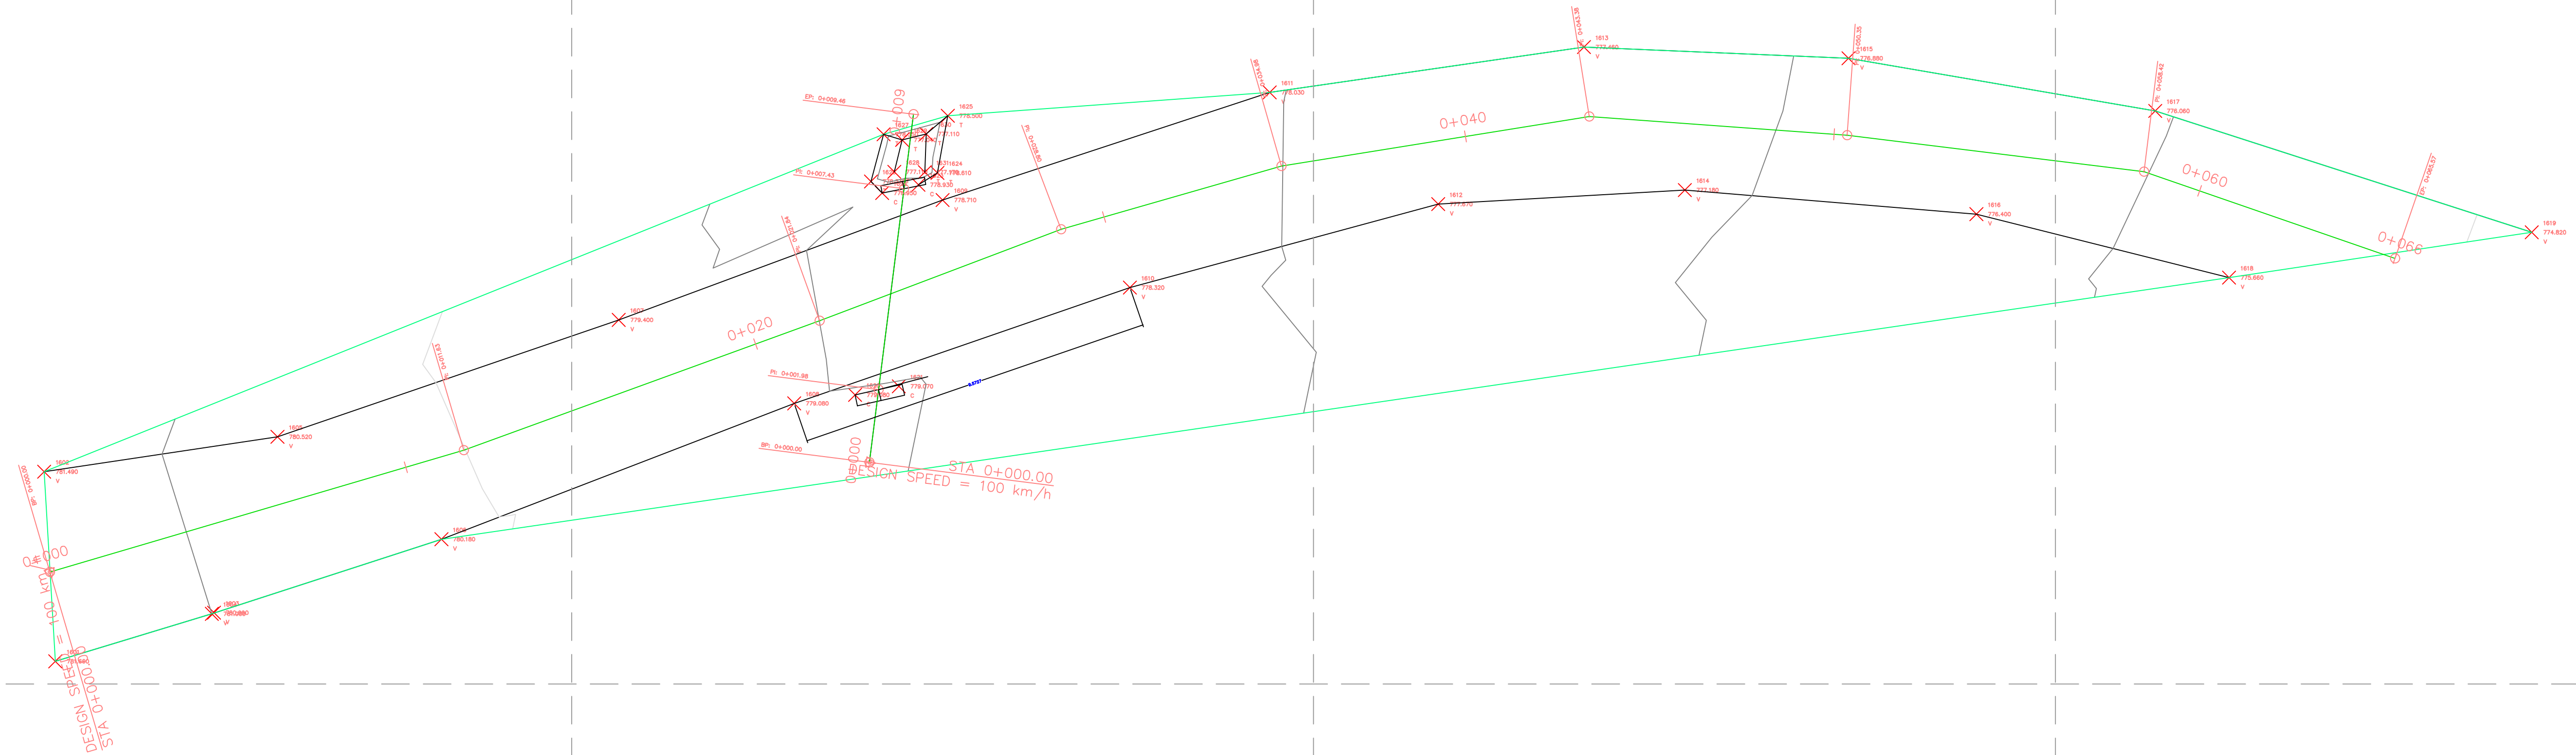

PLANTA GENERAL VÍA VEREDA SAN JUDAS
ESCALA 1:100

EJE PERFIL VÍA
ESCALA 1:150
Alignment - (1) PROFILE

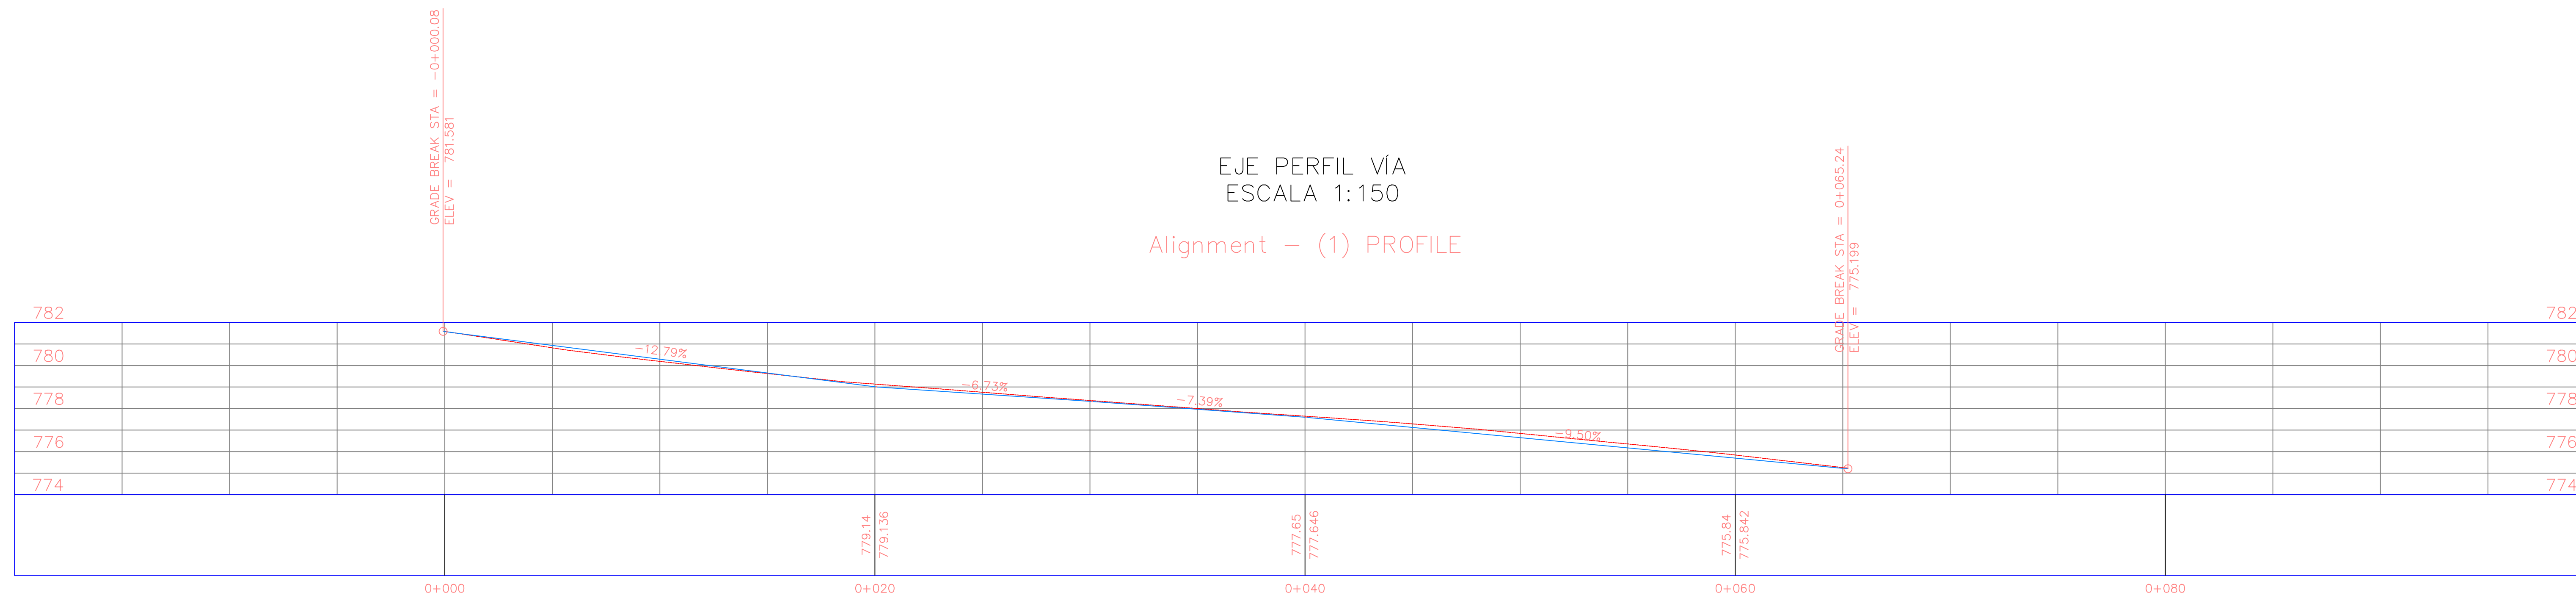

PROYECTO: MONOGRAFÍA

MODULACIÓN COMPUTACIONAL DE DOS
ALCANTARILLAS EXISTENTES EN VÍAS
DE BAJOS VOLÚMENES DE TRÁNSITO
UBICADAS EN LAS VEREDAS APICATA Y
SAN JUDAS DE ANAPOIMA
(CUNDINAMARCA)

DEPARTAMENTO: CUNDINAMARCA
MUNICIPIO: ANAPOIMA

DIRECCIÓN: VEREDA APICATA
VEREDA SAN JUDAS

CONTENIDO:

1. PLANTA GENERAL VÍA VEREDA SAN JUDAS
2. EJE PERFIL VÍA

Vo. Bo. ASESOR TÉCNICO:

JULIÁN ANDRÉS PULECIO
INGENIERO CIVIL

Vo. Bo. DISEÑO:

MARIA PAULA PEÑALOZA ESPINOSA
C.C.1.072.962.604
CODIGO. 21220012

DIBUJO:
MARIA PAULA PEÑALOZA ESPINOSA
C.C.1.072.962.604
CODIGO. 21220012

ESCALA:
INDICADA

FECHA: OCTUBRE 2018

Vo. Bo.
SELLOS Y APROBACIÓN