



**G1 PLANTA LOCALIZACIÓN (Zona de Intervención)**  
ESCALA 1:500

12  
10  
1/4"=30'00"U

100-A  
1/4"=30'00"U  
NOV/2021

CENTRO DE CIENCIAS  
SAN JUAN DE PASTO

Museo + Planetario + Observatorio

  
UniPilot

PROYECTO

CENTRO DE CIENCIAS  
SAN JUAN DE PASTO  
PASTO - NARIÑO  
2021

CONVENCIONES

|     |   |   |   |
|-----|---|---|---|
| 001 | P | M | T |
|     | N | G | H |

P. PISOS  
M. ACABADO MUROS  
T. ACABADO CIELO-RASO  
N. NIVEL FINO  
G. SUPERFICIES  
H. ALTURA LIBRE

MATERIALES

PISOS

- P. ALFONBRÁ DUREX 30X30 CMS
- P. ALFONBRÁ MARBELLA 30X30 CMS
- P. NOVODECK TESA 14X45 CMS
- P. NOVODECK KOLE BIENA 14X28 CMS
- P. TRAVERTINO VILLA DE LEIVA 30.5X30.5 CMS
- P. PORCELANATO MONACO GREY CLARO 30X30 CMS
- P. CONCRETO ESTAMPADO
- P. PIEDRA BANCARANA (Terminio Variable)
- P. PIEDRA BANCARANA 15X15 CMS (Ignea)
- P. PORCELANATO QUARTZ SUMMER TAN 36.5X36.5 CMS
- P. PIRAN EN BALCONÍN GREY PAVANE 30X30 CMS
- P. TATAMI FLO 8337-30X35

MUROS

- M. LADRILLO BOCAJO MACZO 5u x 15u x 22.5 CMS
- M. AISLAMIENTO ACÚSTICO PANEL COMFORTAN 20L 4CMS
- M. CONCRETO ESTRUCTURAL 2000 PSI

MODIFICACIONES

FECHA

1. MODIFICACIONES

00-00-00

2. MODIFICACIONES

00-00-00

ESTUDIANTE:

CONSTANZA PAOLA OCAMPO DIAZ

DIRECTOR Y COAUTOR DE TESIS

ARG. JUAN MANUEL GUTIERREZ PARDO

SEMINARISTA

ARG. EDWIN QUIROGA MOLANO

ASESOR URBANO

NO APLICA

ASESOR TECNOLOGÍA

NO APLICA

PLANOS DE REFERENCIA

No Aplica  
No Aplica

ARCHIVOS DE REFERENCIA

No Aplica  
No Aplica

Vs. Su. APROBACIÓN

Vs. Su. PROPIETARIO

ARQUITECTO RESPONSABLE

ARQUITECTO CONSTRUCTORA

ASESOR DE DISEÑO

ASESOR

CONTIENE

Localización (Zona de Intervención)

ESCALA

1 : 10.000

FECHA

03-06-21

ARCHIVO

Drawing5.dwg

FECHA COPIA

03-06-21

DIBUJO

Constanza Paola Ocampo

ELABORACIÓN

REVISOR

PLANO No.

PLANO No.


01

DE

12

A-001



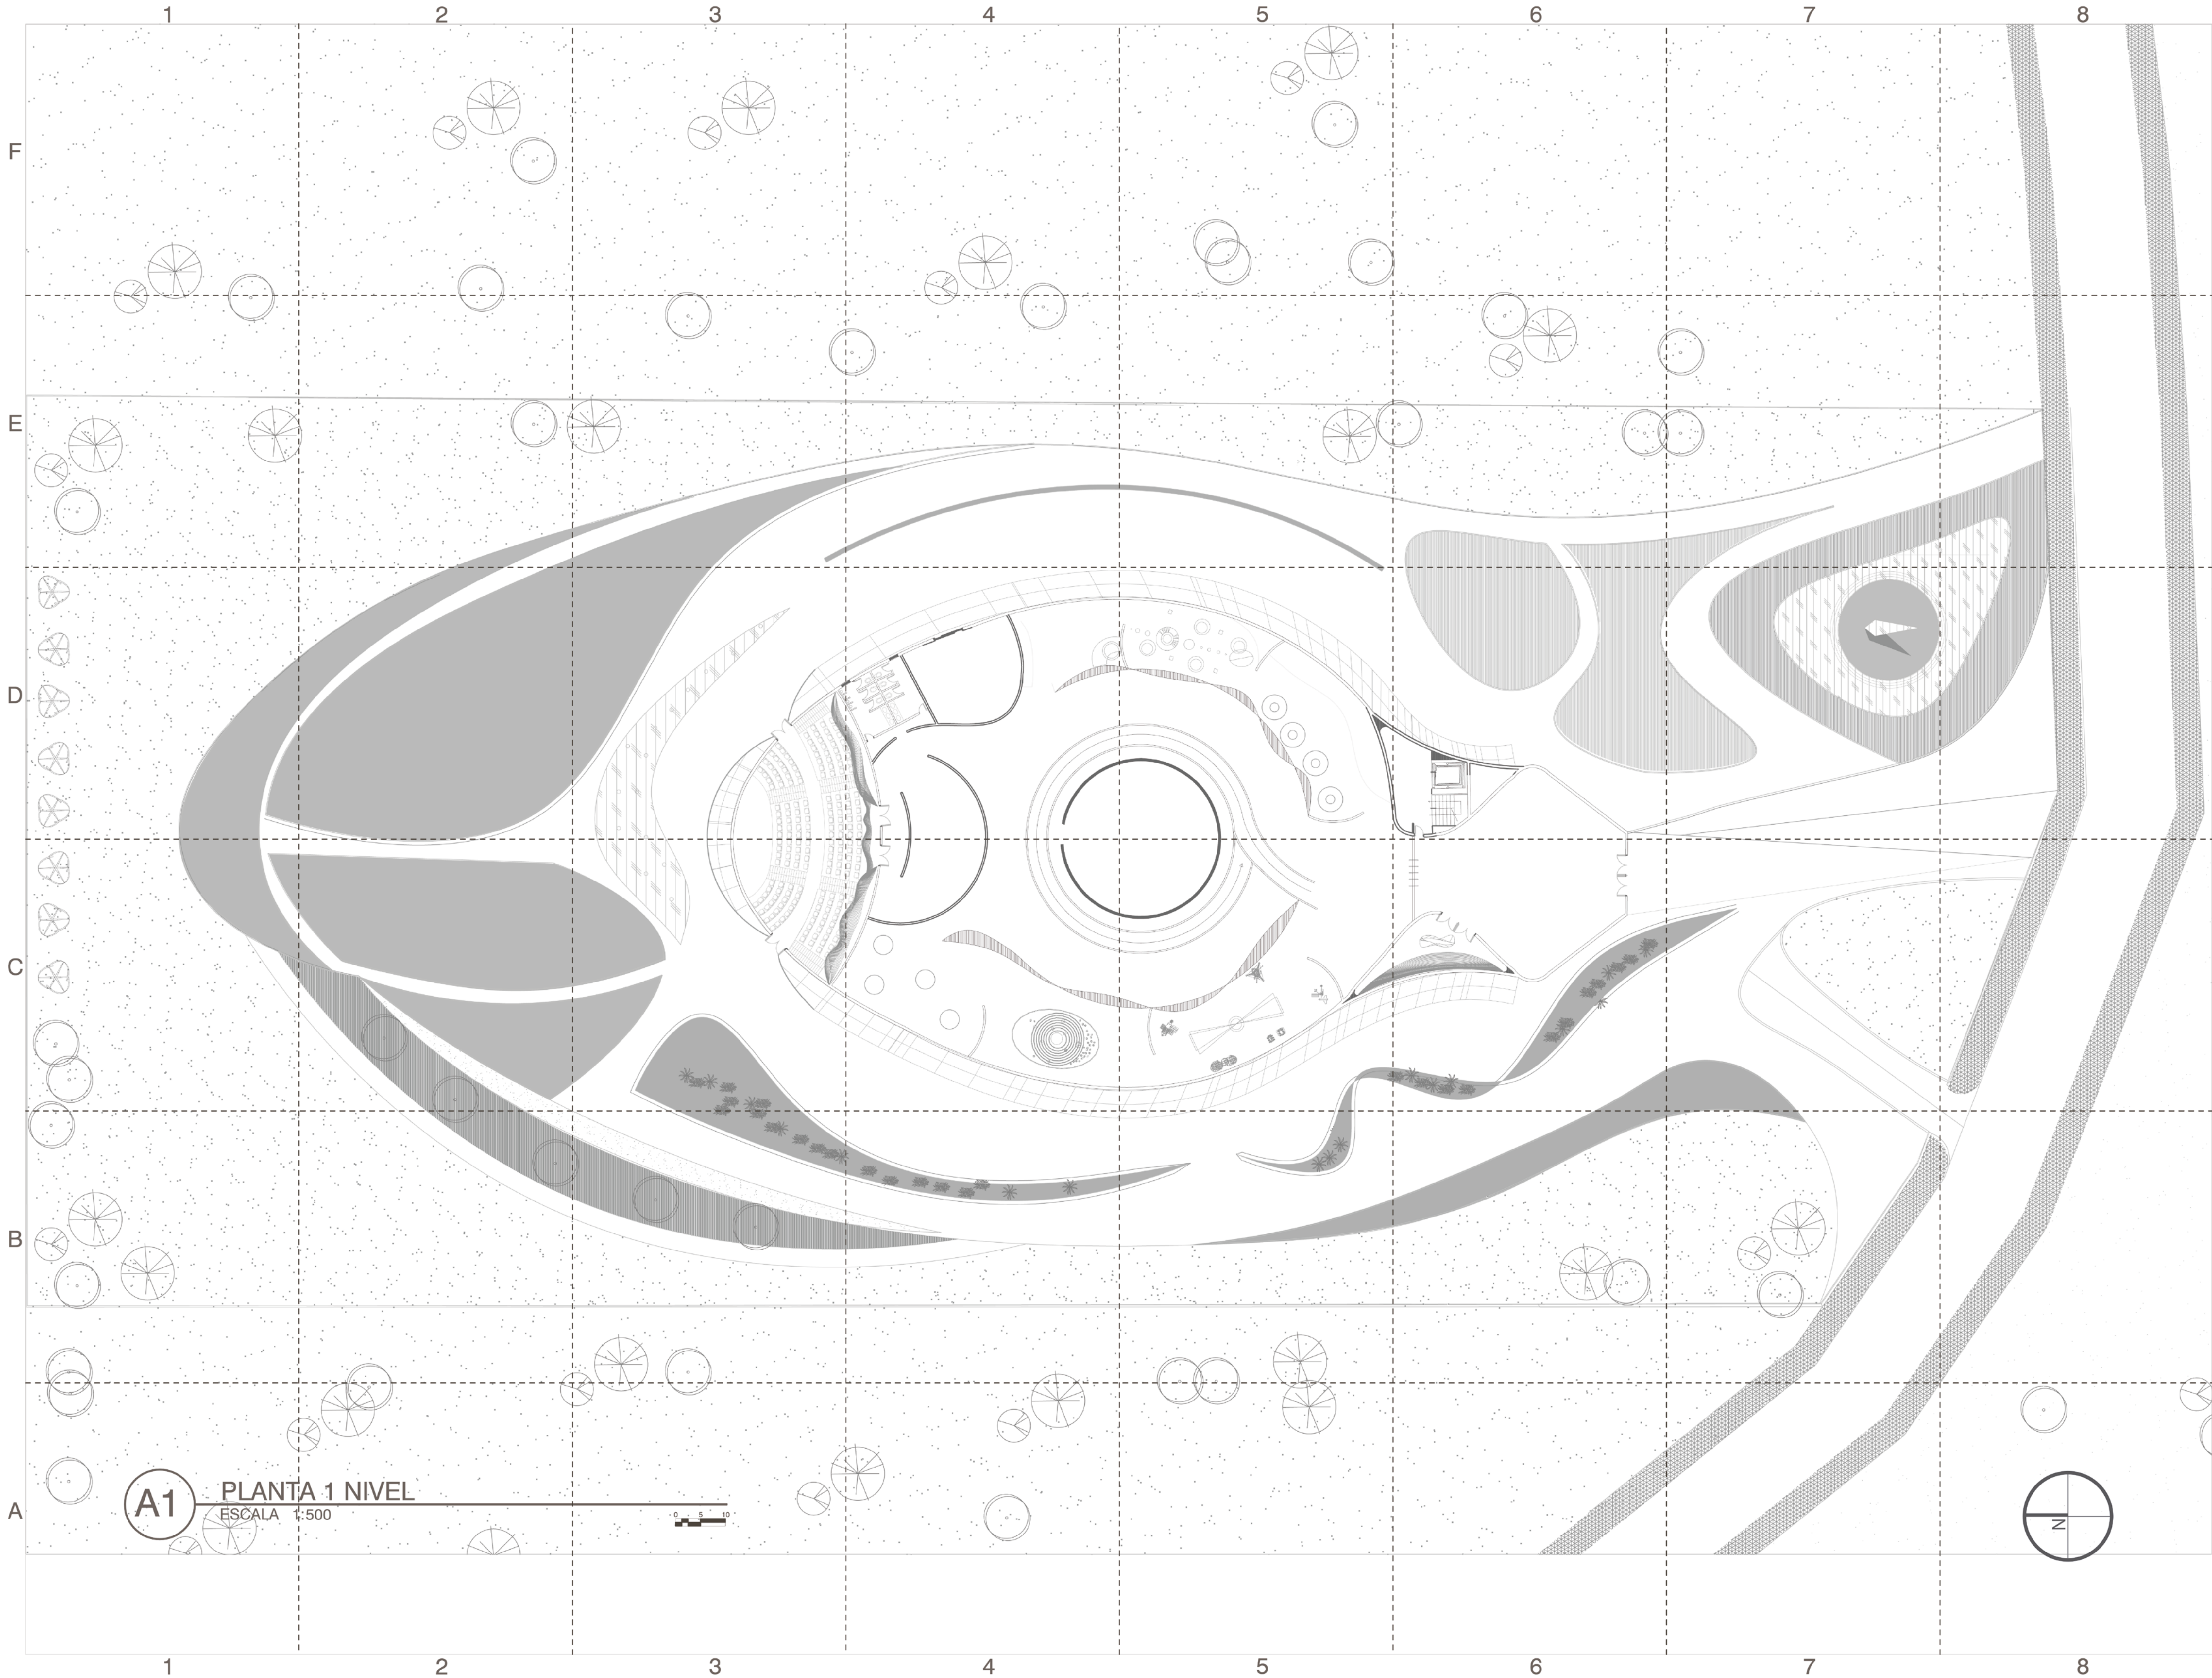

A1

PLANTA 1 NIVEL  
ESCALA 1:500



1202A-002

PROYECTO

CENTRO DE CIENCIAS  
SAN JUAN DE PASTO  
PASTO - NARIÑO  
2021

CONVENCIONES

001

P M T  
N G H

P. PISO

M. ACABADO MUROS

T. ACABADO CIELO/BAÑO

N. NIVEL FINO

G. GUARDARESCOSA

H. ALTURA LIBRE

MATERIALES

P. PISO

P. ALFOMBRA DURICH 50000 CMS

P. ALFOMBRA MARSELLA 50000 CMS

P. NOVIKOV TELA 14000 CMS

P. NOVIKOV ACUE SENA 14000 CMS

P. TRAVERTINO VILLA DE LEYVA 30.000 X 5 CMS

P. PORCELANATO MONACO GREY CLARO 80000 CMS

P. CONCRETO ESTAMPADO

P. PIEDRA BAROCHARA (Esmalte Variable)

P. PIEDRA BAROCHARA 13015 CMS (Apico)

P. PORCELANATO QUARRY SUMMIT TAN 36.000 X 5 CMS

P. PILAN EN BALCONIN GREY PAVANDE 30000 CMS

P. TATAMI FUG 60X100CMS

M. MUROS

M. LADRILLO BOCAL MAC20 5x10x22 CMS

M. AISLAMIENTO ACUSTICO PANEL COMFORTFAN 200.4CMS

M. CONCRETO ESTRUCTURAL 2500 PSI

MODIFICACIONES

FECHA

1. MODIFICACIONES00-00-00

2. MODIFICACIONES00-00-00

ESTUDIANTE:

CONSTANZA PAOLA OCAMPO DIAZ

DIRECTOR Y COAUTOR DE TESIS

ARO. JUAN MANUEL GUTIERREZ PARDO

SEMINARISTA

ARO. EDWIN QUIROGA MOLANO

ASESOR URBANO

NO APLICA

ASESOR TECNOLOGÍA

NO APLICA

PLANOS DE REFERENCIA

No Aplica

No Aplica

ARCHIVOS DE REFERENCIA

No Aplica

No Aplica

Vs. Su APROBACIÓN

Vs. Su PROPIETARIO

ARQUITECTO RESPONSABLE

ARQUITECTO CONSTRUCTORA

ASESOR DE DISEÑO

ASESOR

CONTIENE

Planta 2 nivel

ESCALA

FECHA

1:500

03-05-21

ARCHIVO

FECHA COPIA

Drawing5.dwg

03-05-21

DIBUJO

ELABORACIÓN

Constanza Paola Ocampo

REVISOR

PLANO No.

PLANCHA No.


02

A-002

DE

12



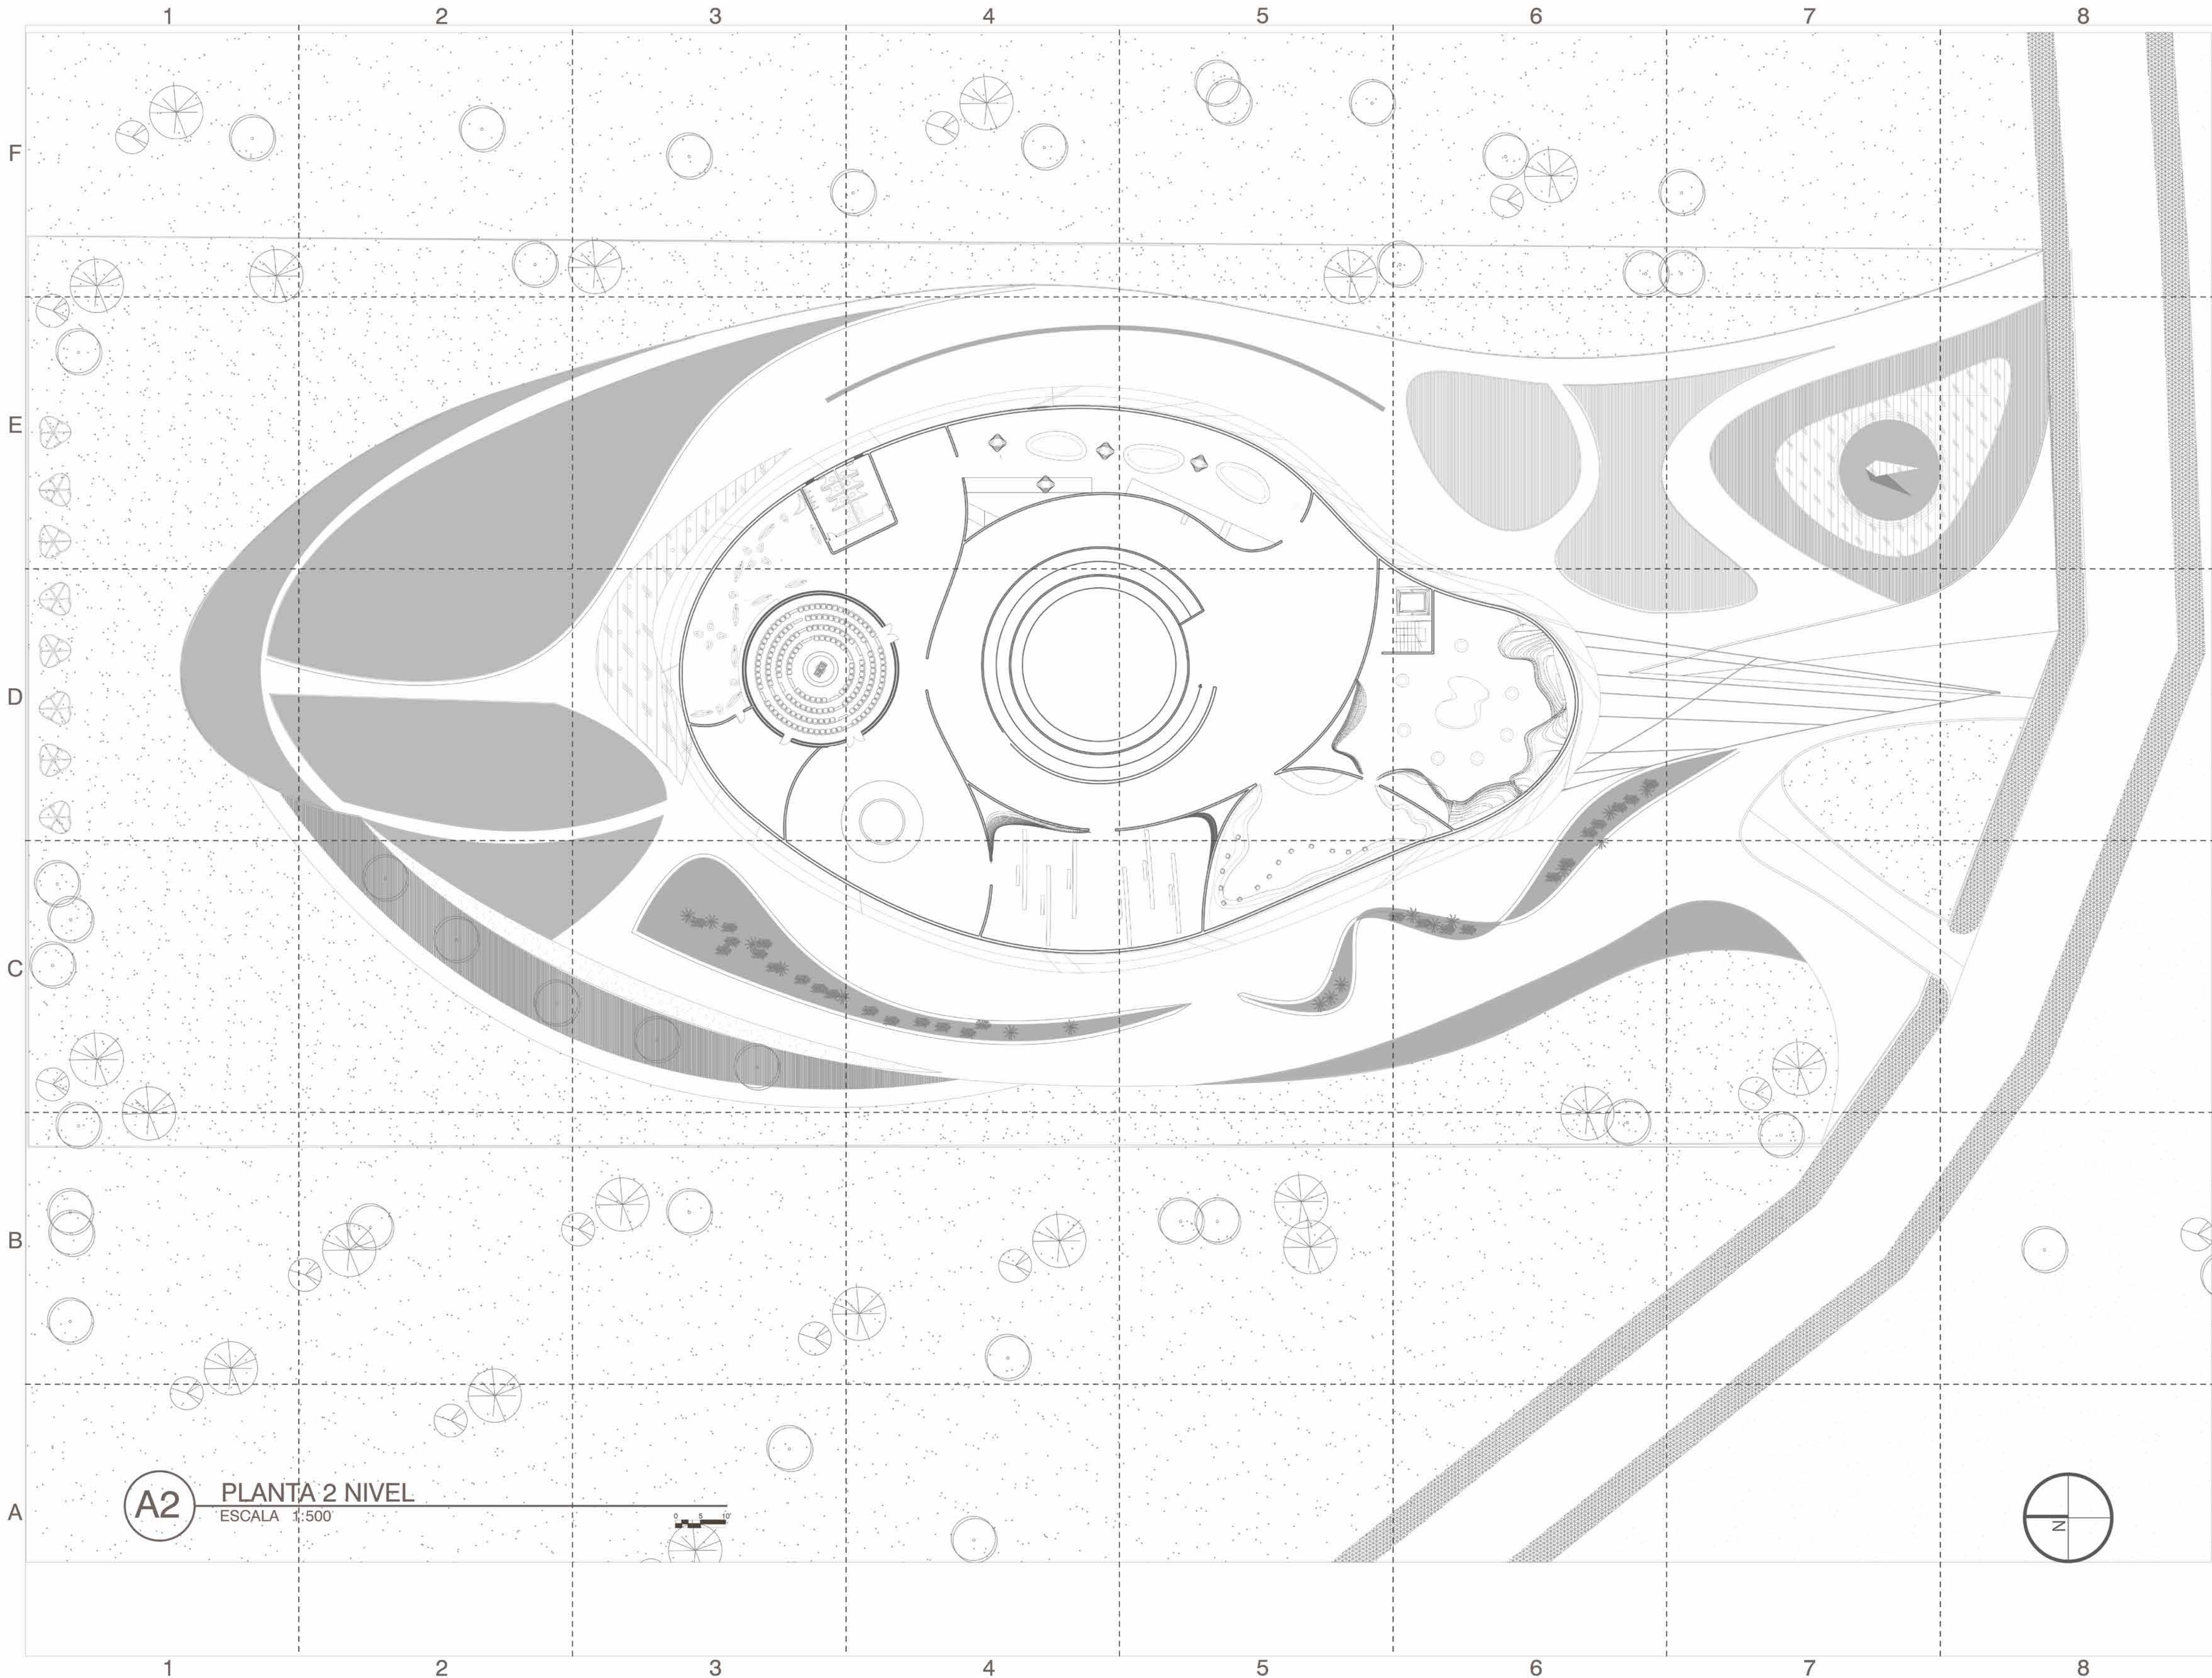

1230

00

A-003

NOB303M

CENTRO DE CIENCIAS  
SAN JUAN DE PASTO

Museo + Planetario + Observatorio

  
UniPilot

PROYECTO

CENTRO DE CIENCIAS  
SAN JUAN DE PASTO

PASTO - NARIÑO  
2021

CONVENCIONES

|   |   |   |
|---|---|---|
| P | M | T |
| N | S | H |

P: PISOS  
M: ACABADO MUROS  
T: ACABADO CILINDRADO  
N: NIVEL FINO  
S: GUARNIDORERIA  
H: ALTURA LIBRE

MATERIALES

PISOS

- P: ALUMBRERA BURCH 30000 CMS
- P: ALUMBRERA MARSELLA 10000 CMS
- P: KNOXDECOR TELA 140000 CMS
- P: KNOXDECOR FOLIA 140000 CMS
- P: INVIOLITING TELA DE LUTERA 30 30000 CMS
- P: PORCELANATO MONACO GRIS CLARO 60000 CMS
- P: CONCRETO ESTAMPADO
- P: PIEDRA BANCARERA (Fornesio Fornesio)
- P: PIEDRA BANCARERA 100000 CMS (Fornesio)
- P: PORCELANATO QUARRY SUMMIT TAN 60 60000 CMS
- P: PIEL EN BALCONES GRIS PAVANE 30000 CMS
- P: TATAMI FLO 600000 CMS

MUROS

- M: LAFOLLO BOCKEY MACRO 50 x 100 x 200 CMS
- M: AISLAMIENTO ACUSTICO PANEL COMFORTAN 200 x 1000
- M: CONCRETO ESTRUCTURAL 2000 PSI

| MODIFICACIONES    | FECHA    |
|-------------------|----------|
| 1. MODIFICACIONES | 00-00-00 |
| 2. MODIFICACIONES | 00-00-00 |

ESTUDIANTE:

CONSTANZA PAOLA OCAMPO DIAZ

DIRECTOR Y COAUTOR DE TESIS

ARQ. JUAN MANUEL GUTIERREZ PARDO

SEMINARISTA

ARQ. EDWIN QUIROGA MOLANO

ASESOR URBANO

NO APLICA

ASESOR TECNOLOGIA

NO APLICA

PLANOS DE REFERENCIA

No Aplica

ARCHIVOS DE REFERENCIA

No Aplica

No Aplica

No Aplica

|                        |                         |
|------------------------|-------------------------|
| Yo. Su. APROBACION     | Yo. Su. PROPIETARIO     |
| ARQUITECTO RESPONSABLE | ARQUITECTO CONSTRUCTORA |
| ASESOR DE DISEÑO       | ASESOR                  |


CONTIENE

Localización (Zona de Intervención)

|                        |             |
|------------------------|-------------|
| ESCALA                 | FECHA       |
| 1 : 500                | 03-06-21    |
| ARCHIVO                | FECHA COPIA |
| Drawing5.dwg           | 03-06-21    |
| DIBUJO                 | ELABORACION |
| Constanza Paola Ocampo |             |

|          |           |              |
|----------|-----------|--------------|
| REVISION | PLANO No. | PLANCHAS No. |
|          | A-003     | 03           |
|          |           | 12           |



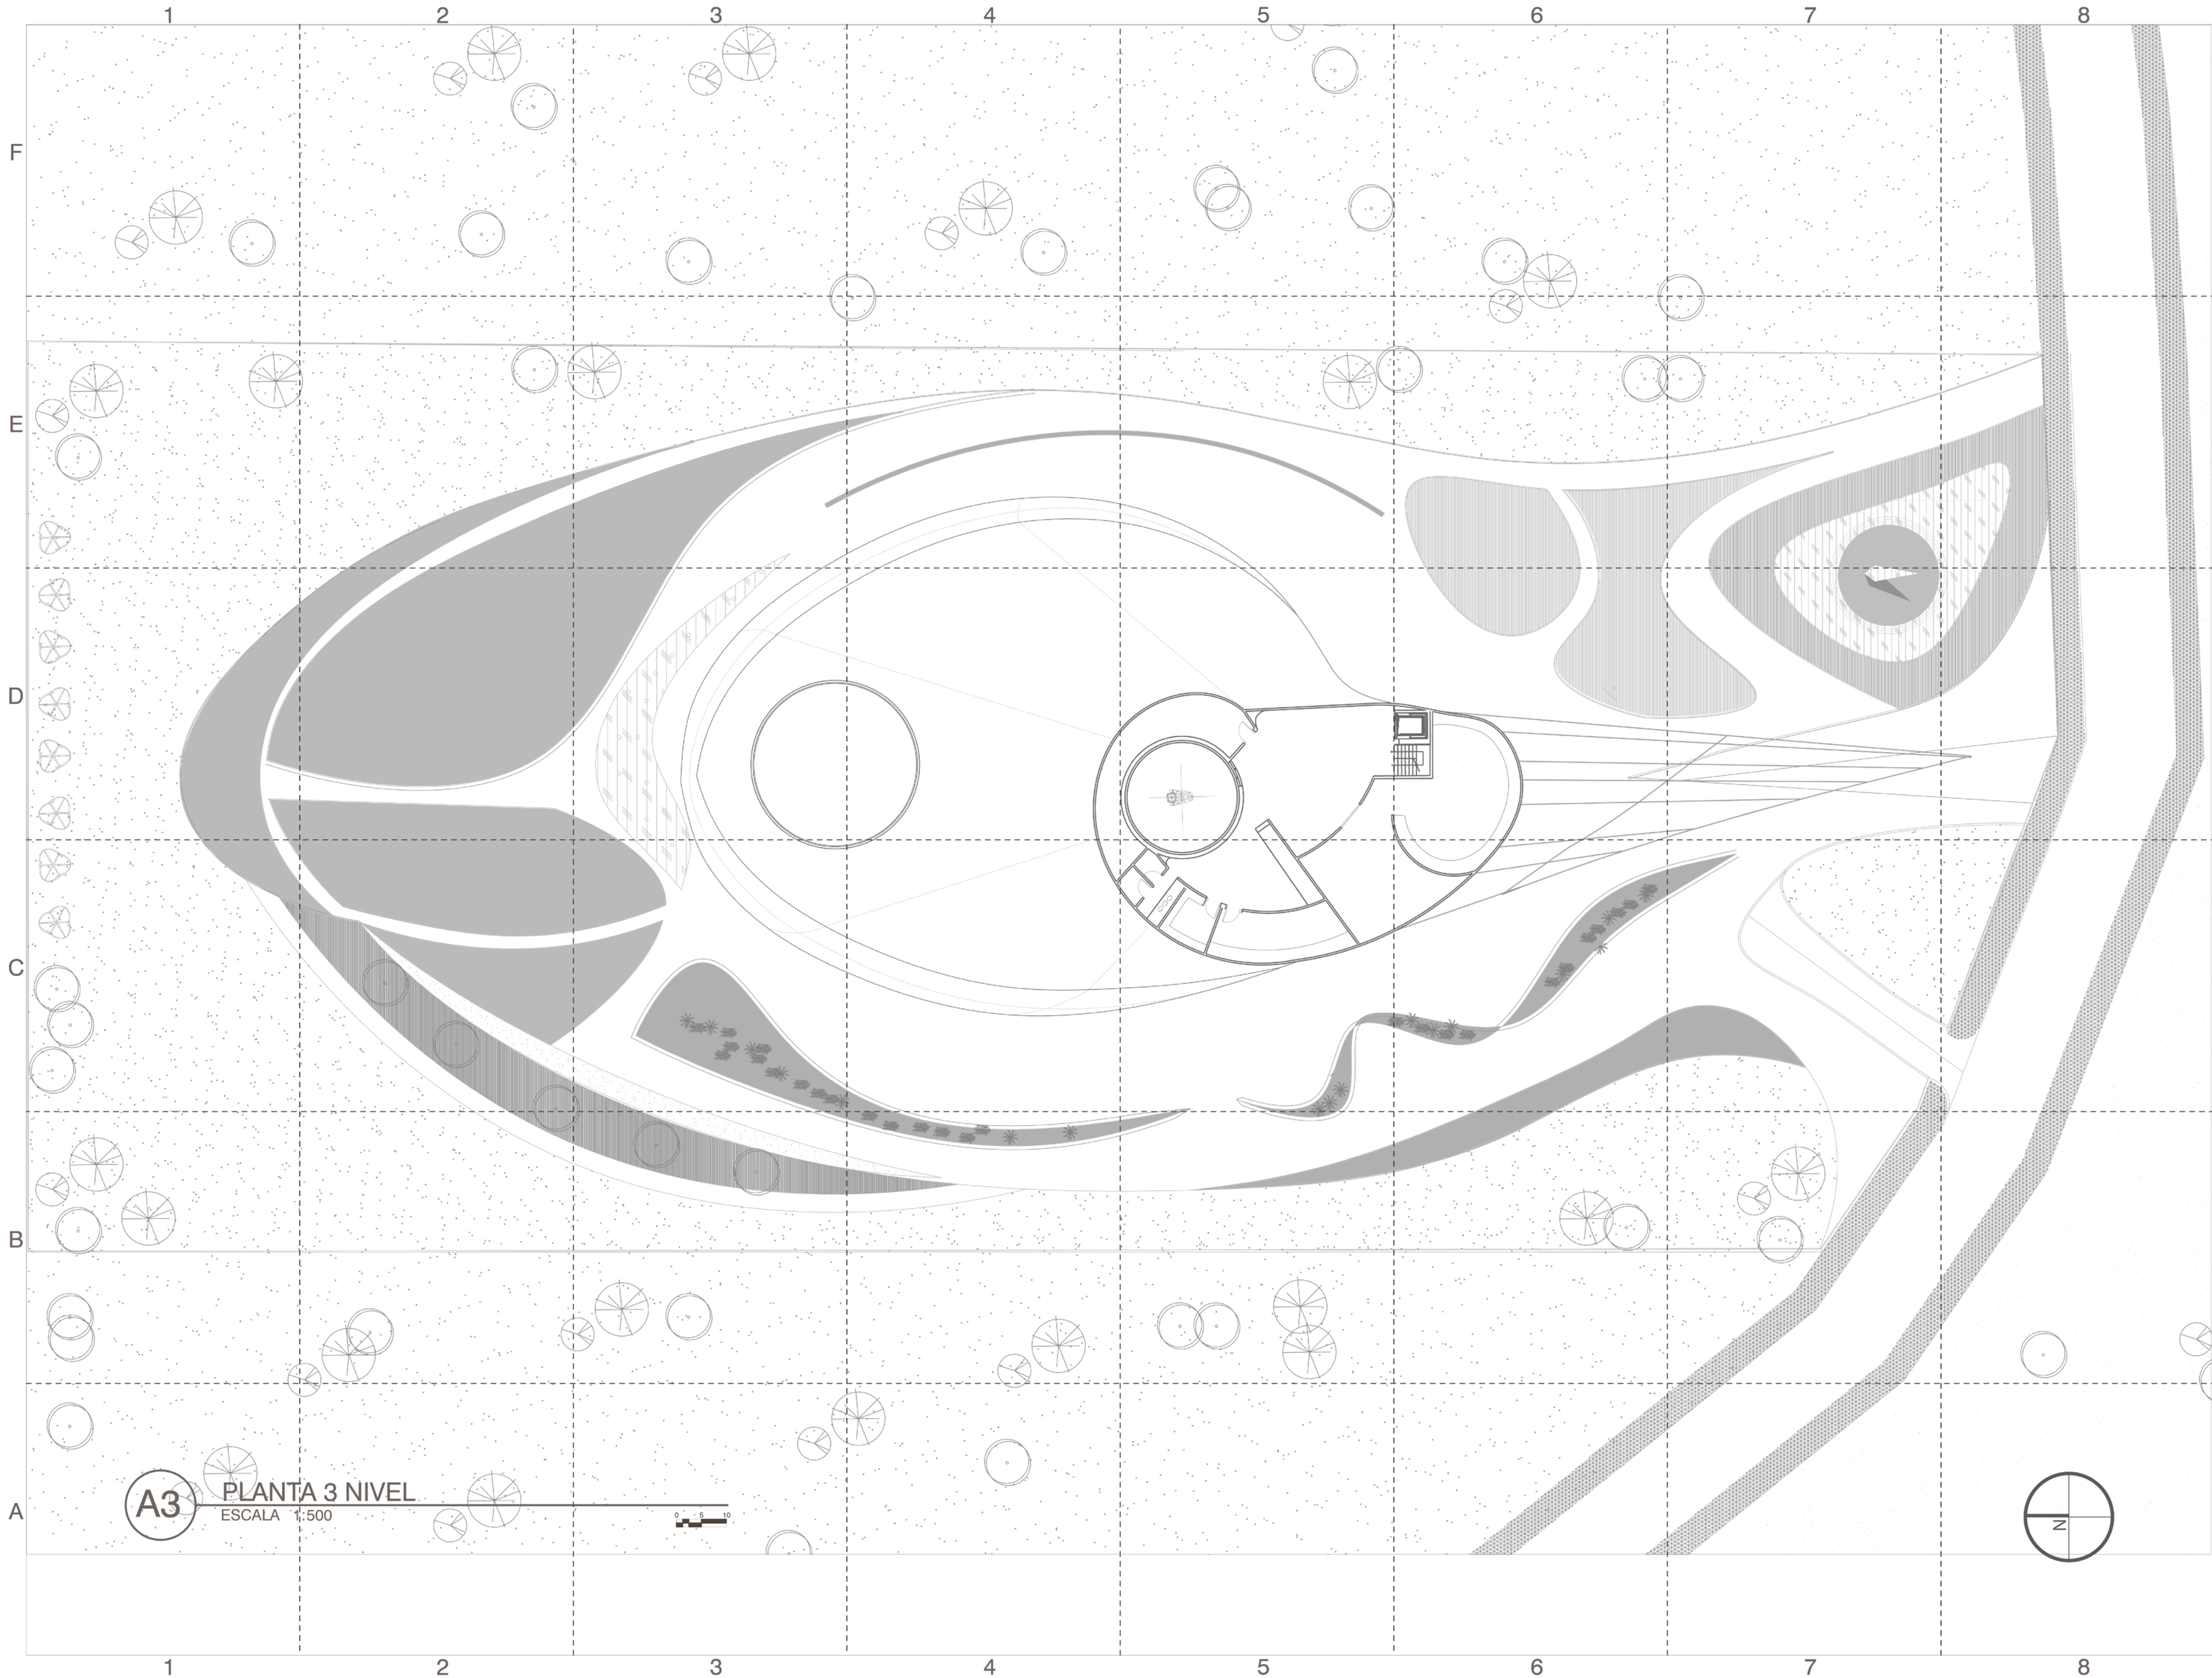


A3

PLANTA 3 NIVEL  
ESCALA 1:500



|   |  |                         |  |
|---|--|-------------------------|--|
| 12<br>04<br>PLANCHA NÚM.   |  | A-004<br>NOMBRE         |  |
| CENTRO DE CIENCIAS<br>SAN JUAN DE PASTO<br>Museo + Planetario + Observatorio   |  |                         |  |
|   |  |                         |  |
| PROYECTO<br>CENTRO DE CIENCIAS<br>SAN JUAN DE PASTO<br>PASTO - NARIÑO<br>2021   |  |                         |  |
| CONVENIONES<br>001<br>P M T<br>N G H<br>P. Pisos<br>M. Acabado Muros<br>T. Acabado Cielo/Radio<br>N. Nivel PISO<br>G. Guarnecedora<br>H. Altura Libre   |  |                         |  |
| MATERIALES<br>Pisos<br>P. ALFOMBRA BURCH 50000 CMS<br>P. ALFOMBRA MARBELLA 50000 CMS<br>P. NOVIKOTEK TERA 14000 CMS<br>P. NOVIKOTEK HOLZ BENA 140000 CMS<br>P. TRAVERTINO VILLA DE LETYA 30.0000.0 CMS<br>P. PORCELANATO MÓNICO GRIS CLARO 60000 CMS<br>P. CONCRETO ESTAMPADO<br>P. PIEDRA BARICHANA (Familia Varada)<br>P. PIEDRA BARICHANA 15015 CMS (Aplu)<br>P. PORCELANATO QUARK SUMMER TAN 66.0000.0 CMS<br>P. PIRAN EN BALDOSIN GRIS TAYANDE 30000 CMS<br>P. TATAMI FLO 60X120CMS<br>Muros<br>M. LADRILLO BOCADO MACED 16 x 16 x 22.5 CMS<br>M. AISLAMIENTO ACÚSTICO PANEL COMFORTAN 006.40MS<br>M. CONCRETO ESTRUCTURAL 2000 PSI |  |                         |  |
| MODIFICACIONES   |  | FECHA                   |  |
| 1. MODIFICACIONES   |  | 00-00-00                |  |
| 2. MODIFICACIONES   |  | 00-00-00                |  |
| ESTUDIANTE:<br>CONSTANZA PAOLA OCAMPO DIAZ   |  |                         |  |
| DIRECTOR Y COAUTOR DE TESIS<br>ARQ. JUAN MANUEL GUTIERREZ PARDO   |  |                         |  |
| SEMINARISTA<br>ARQ. EDWIN QUIROGA MOLANO   |  |                         |  |
| ASESOR URBANO<br>NO APLICA   |  |                         |  |
| ASESOR TECNOLOGÍA<br>NO APLICA   |  |                         |  |
| PLANOS DE REFERENCIA<br>No Aplica<br>No Aplica   |  |                         |  |
| ARCHIVOS DE REFERENCIA<br>No Aplica<br>No Aplica   |  |                         |  |
| Vto. Su. APROBACIÓN   |  | Vto. Su. PROPIETARIO    |  |
| ARQUITECTO RESPONSABLE   |  | ARQUITECTO CONSTRUCTORA |  |
| ASESOR DE DISEÑO   |  | ASESOR                  |  |
| CONTIENE<br>Planta 3 nivel   |  |                         |  |
| ESCALA<br>1:500   |  | FECHA<br>03-06-21       |  |
| ARCHIVO<br>Drawing5.dwg   |  | FECHA COPIA<br>03-06-21 |  |
| DIBUJO<br>Constanza Paola Ocampo   |  | ELABORACIÓN             |  |
| REVISIÓN   |  | PLANCHA NÚM.<br>A-004   |  |
|   |  | 04<br>DE<br>12          |  |



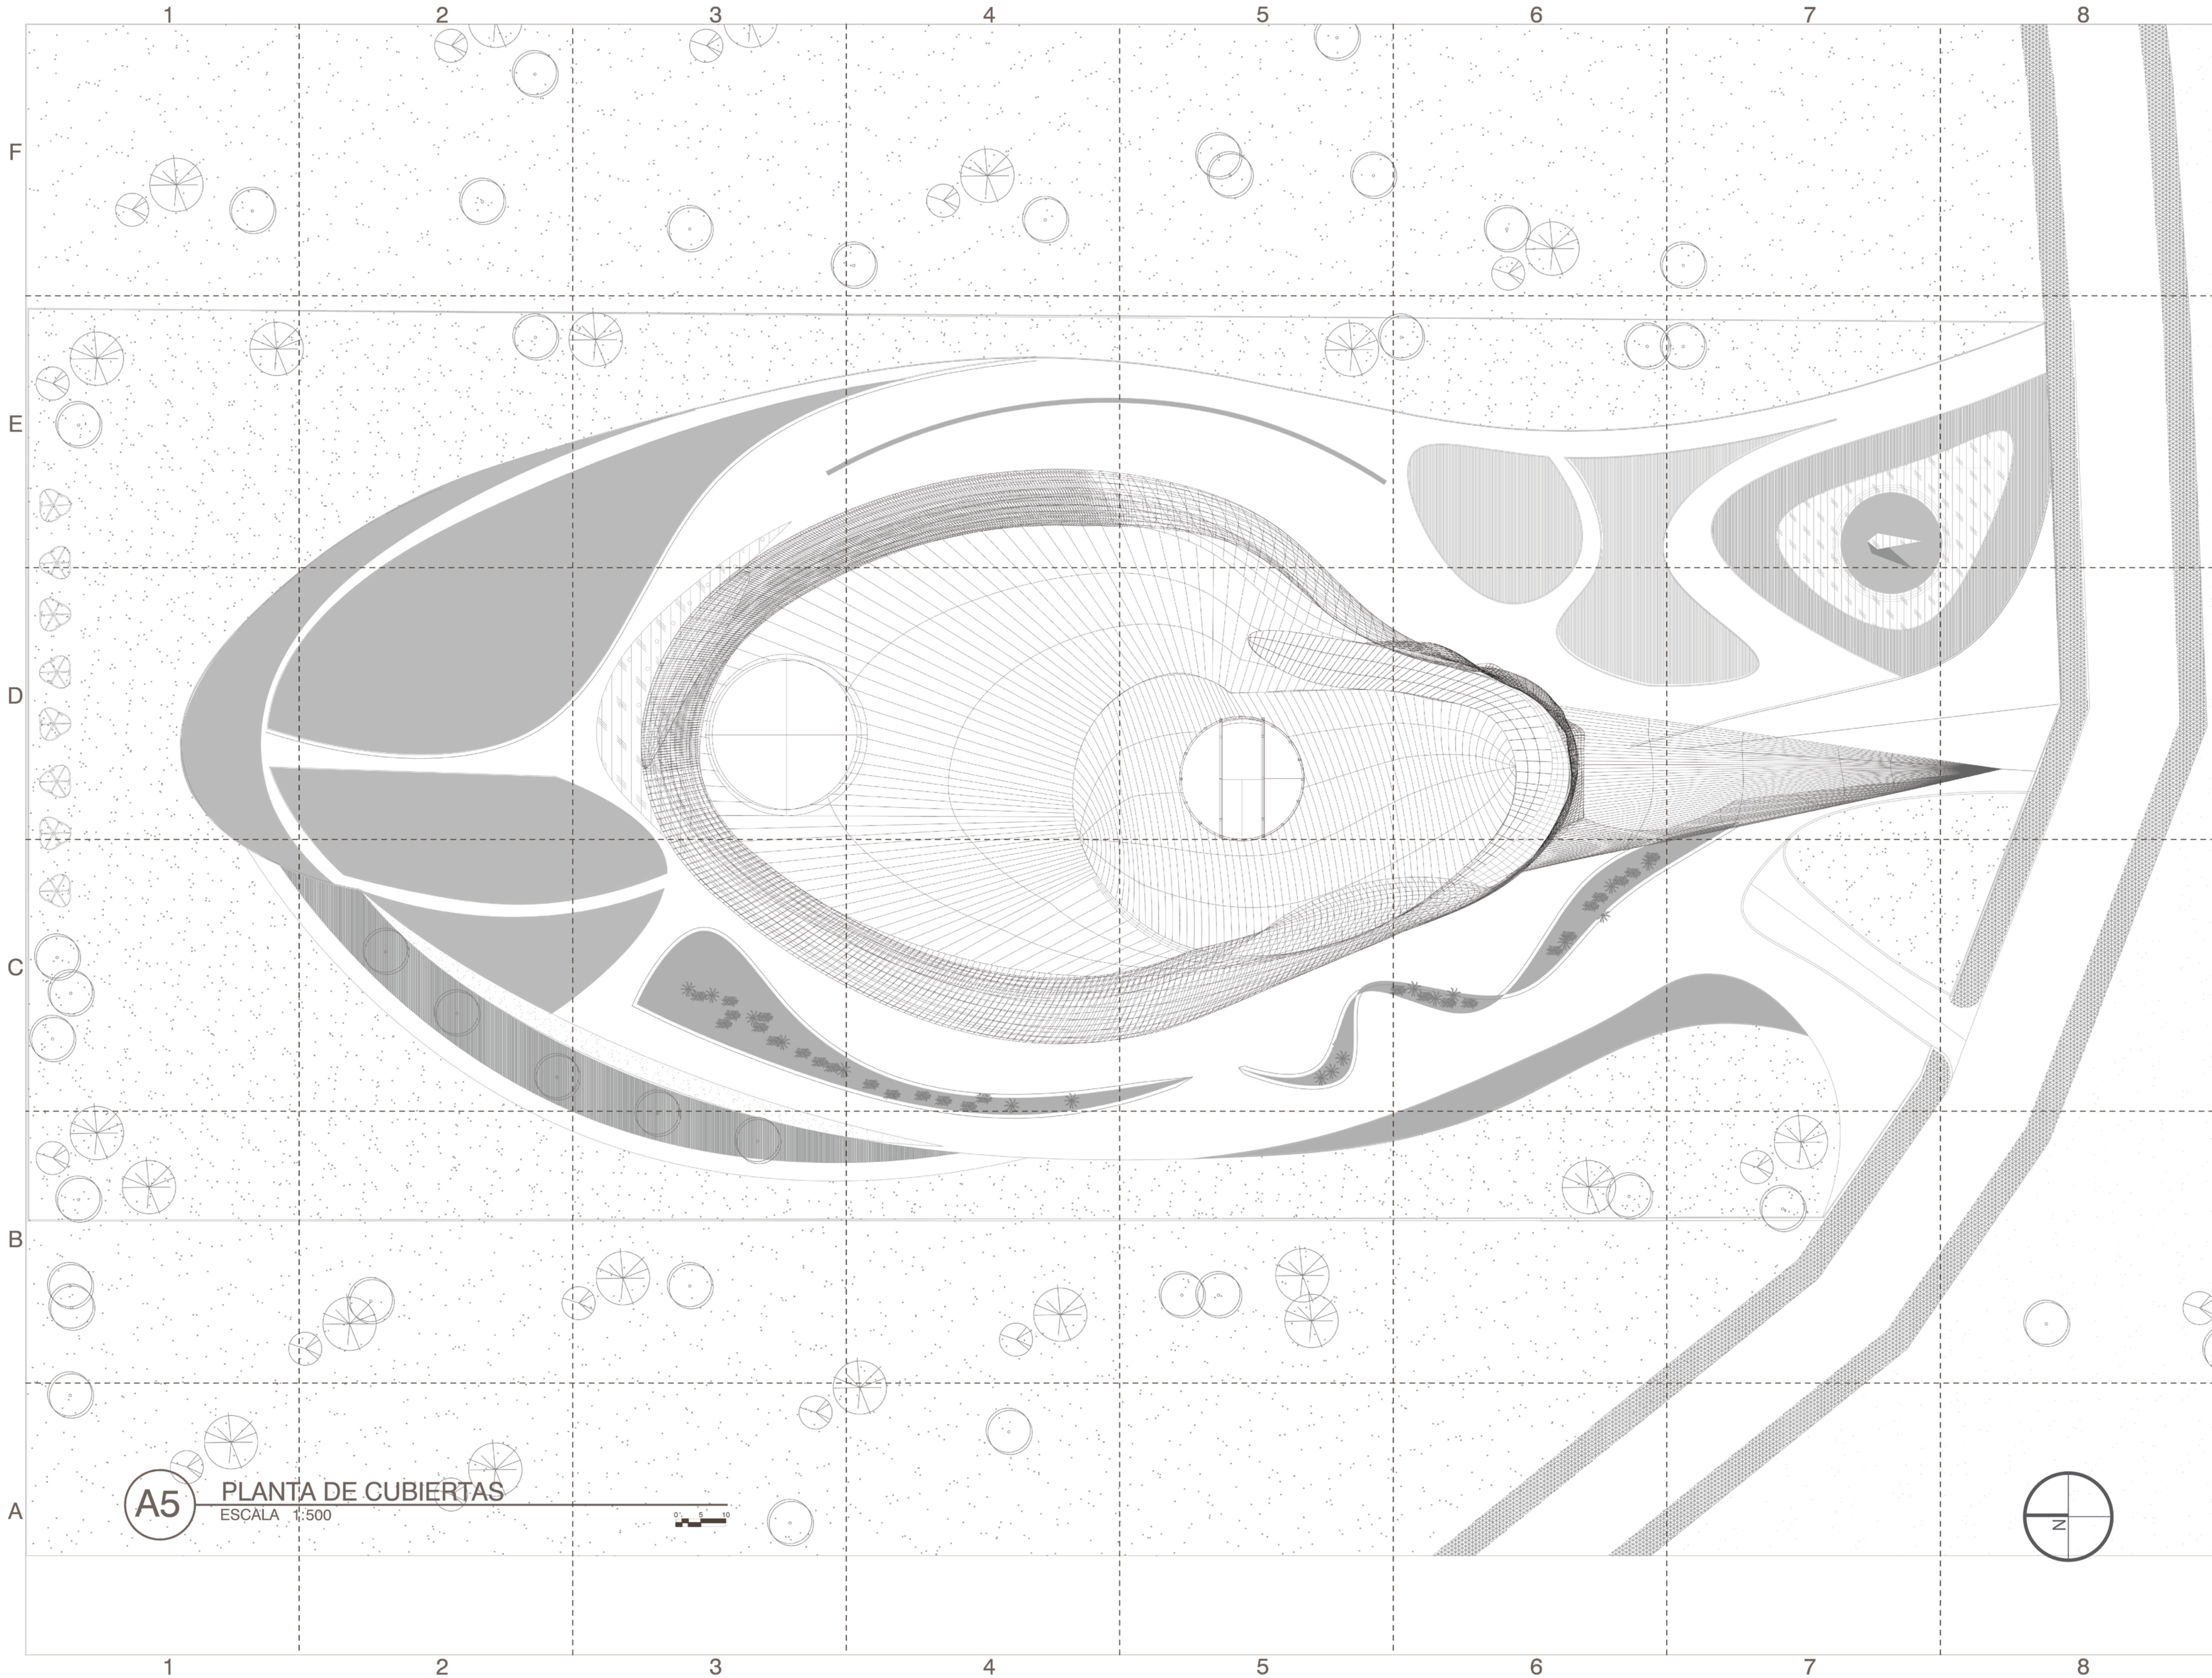

A5

PLANTA DE CUBIERTAS  
ESCALA 1:500



1250

50

PLANTA No.

500-A

NO. DISEÑO

NO. DISEÑO

CENTRO DE CIENCIAS  
SAN JUAN DE PASTO

Museo + Planetario + Observatorio

  
UniPiloto

PROYECTO

CENTRO DE CIENCIAS  
SAN JUAN DE PASTO

PASTO - NARIÑO  
2021

CONVENCIONES

|   |   |   |
|---|---|---|
| P | M | T |
| N | G | H |

P. Pisos  
M. Acabado Muros  
T. Acabado Cielo/Rasante  
N. Nivel Fm2  
G. Guarnecedora  
H. Altura Libre

MATERIALES

Pisos

- P. ALFOMBRAS BURCH 50X50 CMS
- P. ALFOMBRAS MARBELLA 50X50 CMS
- P. NOVIKOVK TESA 14X48 CMS
- P. NOVIKOVK FOLIE BENA 14X58 CMS
- P. TRAVERTINO VILLA DE LEVIA 30.50X3.5 CMS
- P. PORCELANATO MONACO GREY CLARO 60X60 CMS
- P. CONCRETO ESTAMPADO
- P. PIEDRA BARCCHARA (Formato Variable)
- P. PIEDRA BARCCHARA 15X15 CMS (Azul)
- P. PORCELANATO QUARK SUMMER TAN 55.50X5.5 CMS
- P. PIRLAN EN BALCON GREY PAVANDE 30X30 CMS
- P. TATAMI FLOO 60X120CMS

Muros

- M. LADRILLO BOCAZO MACIZO 5x10x25 CMS
- M. AISLAMIENTO ACUSTICO PANEL COMFORTAN 100, 40MS
- M. CONCRETO ESTRUCTURAL 2500 PSI

MODIFICACIONES

FECHA

1. MODIFICACIONES

00-00-00

2. MODIFICACIONES

00-00-00

ESTUDIANTE:

CONSTANZA PAOLA OCAMPO DIAZ

DIRECTOR Y COAUTOR DE TESIS

ARQ. JUAN MANUEL GUTIERREZ PARDO

SEMINARISTA

ARQ. EDWIN QUIROGA MOLANO

ASESOR URBANO

NO APLICA

ASESOR TECNOLOGÍA

NO APLICA

PLANOS DE REFERENCIA

No Aplica

No Aplica

ARCHIVOS DE REFERENCIA

No Aplica

No Aplica

Yo So. APROBACIÓN

Yo So. PROPIETARIO

ARQUITECTO RESPONSABLE

ARQUITECTO CONSTRUCTORA

ASESOR DE DISEÑO

ASESOR

CONTIENE

Planta de cubiertas

ESCALA

1 : 500

FECHA

03-05-21

ARCHIVO

Drawing5.dwg

FECHA COPIA

03-05-21

DIBUJO

Constanza Paola Ocampo

ELABORACIÓN

REVISOR

PLANO No.


5

DE

12

A-005



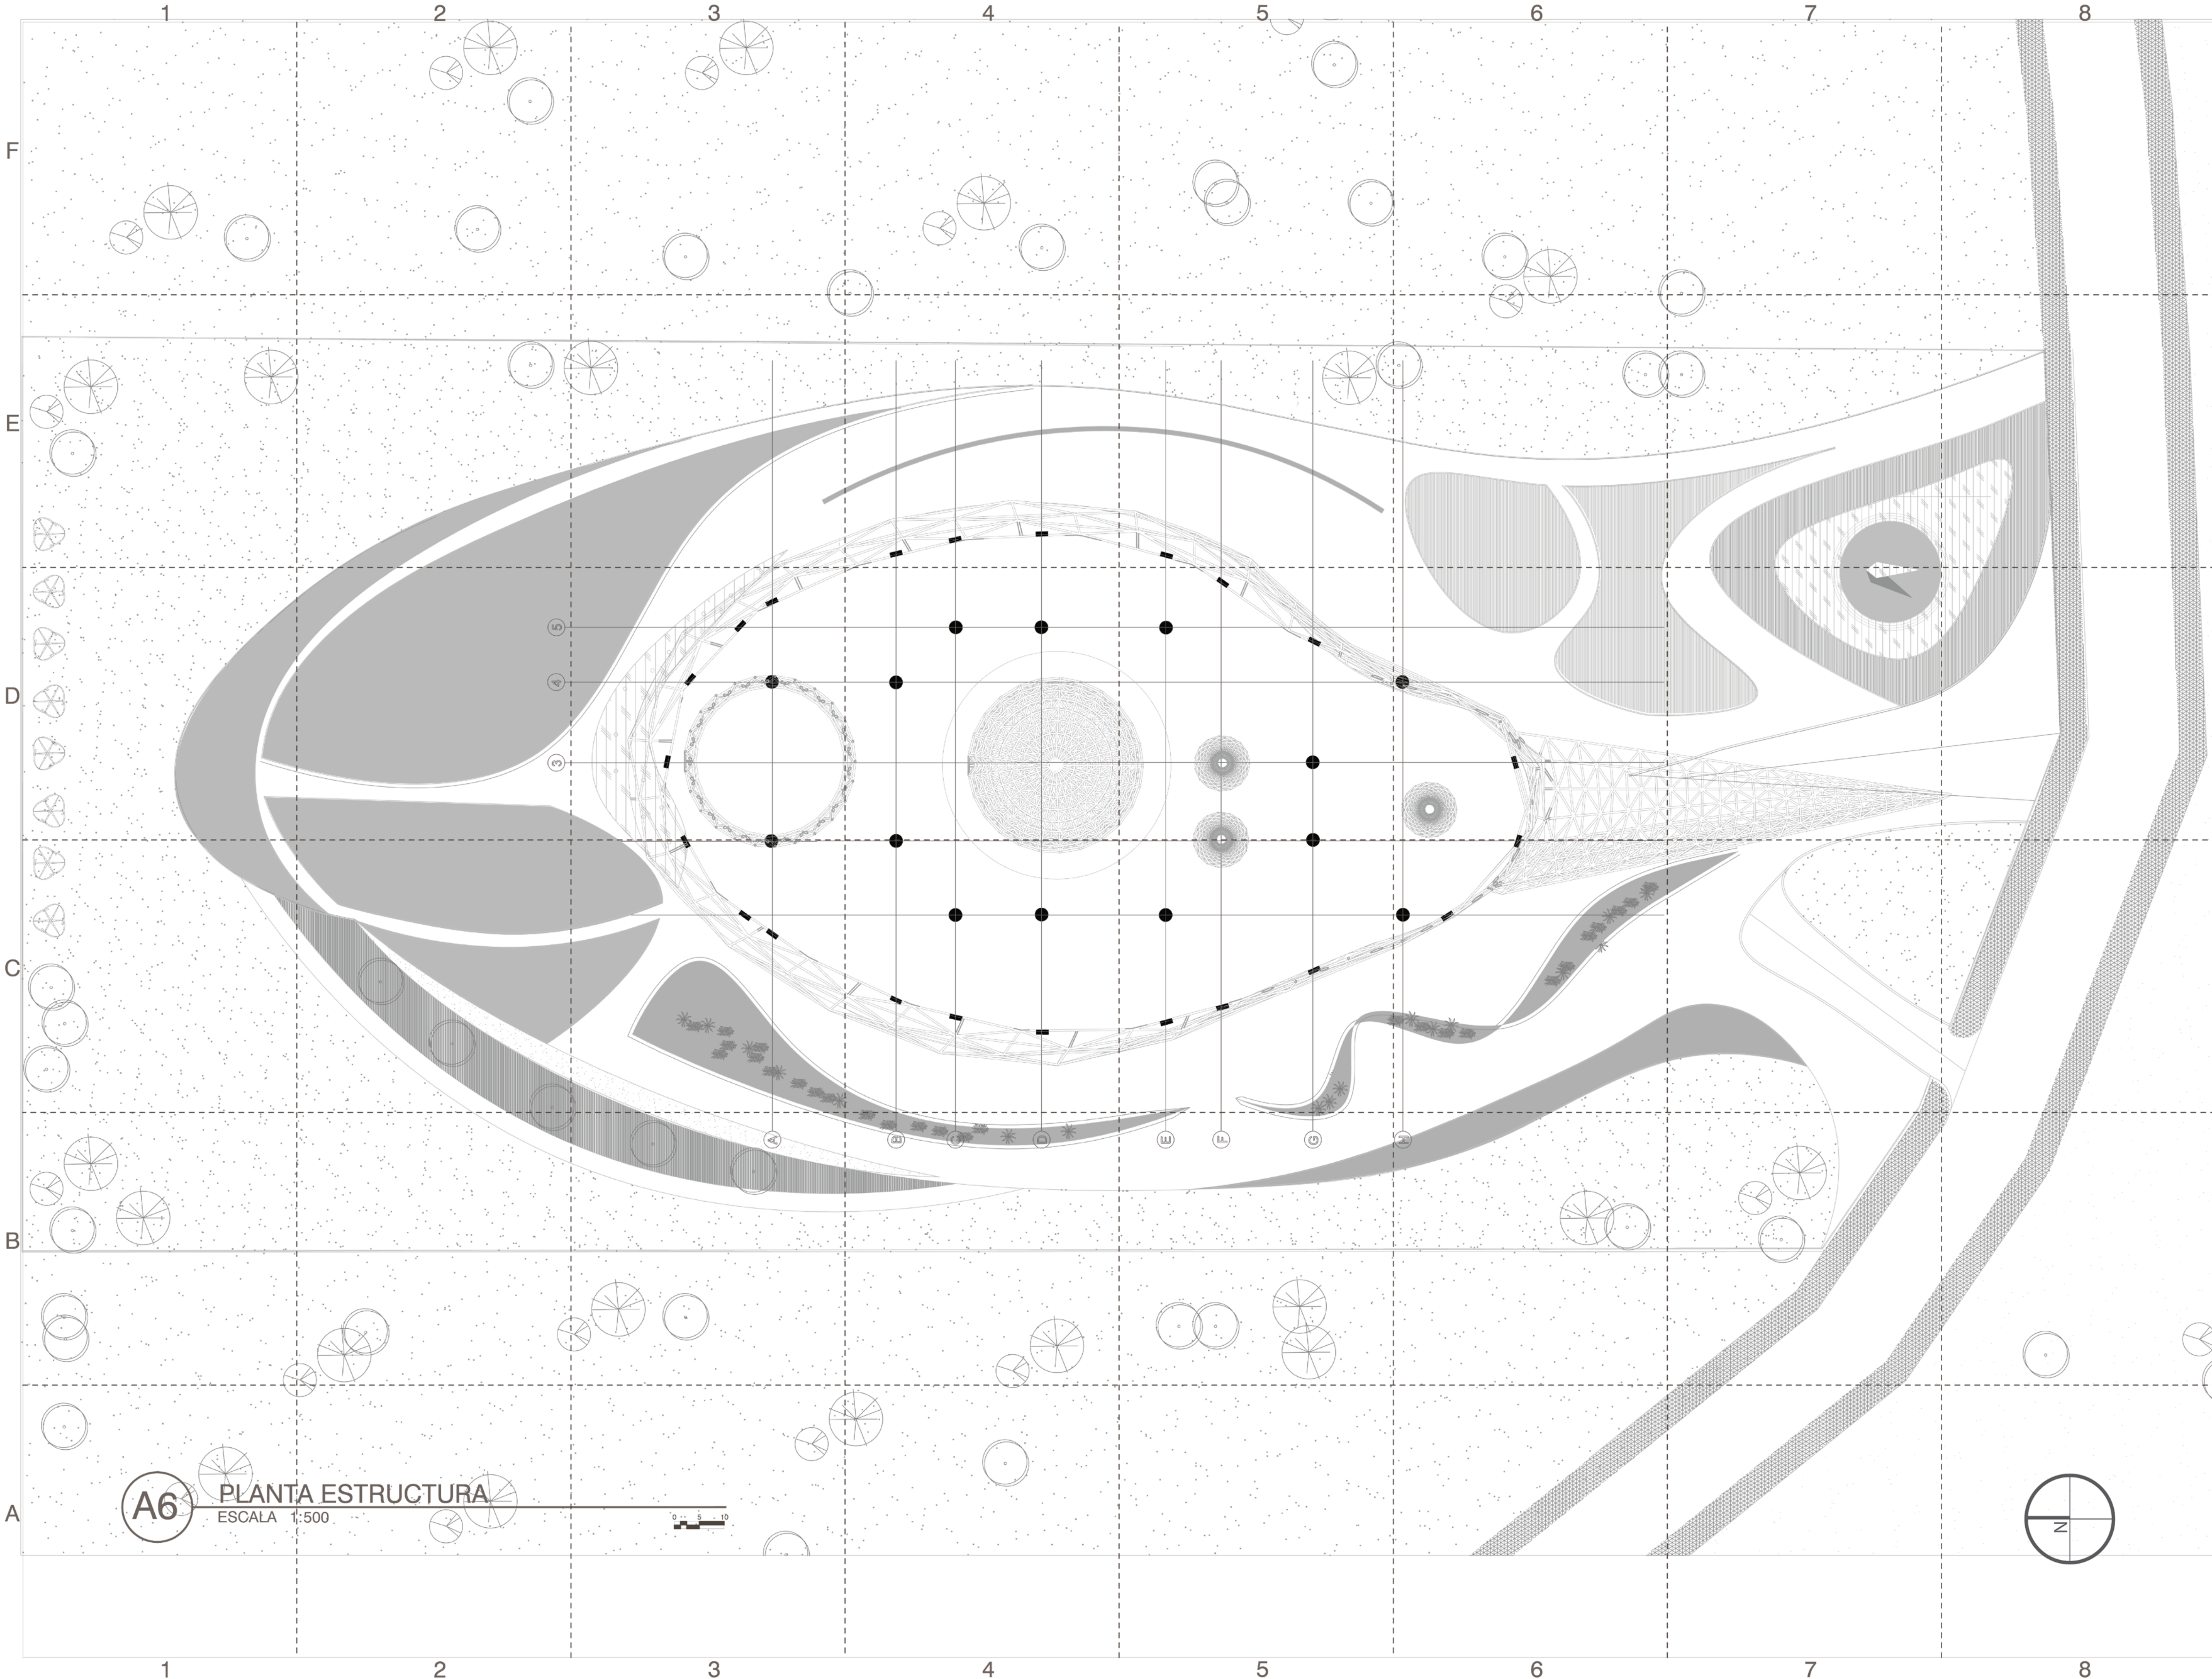


|   |           |                         |                |           |   |   |   |   |   |   |
|---|-----------|-------------------------|----------------|-----------|---|---|---|---|---|---|
| 12<br>30<br>90<br>% VENTILACIÓN   |           | 900-V                   | 1% VENTILACIÓN | NOBIBIBIB |   |   |   |   |   |   |
| CENTRO DE CIENCIAS<br>SAN JUAN DE PASTO   |           |                         |                |           |   |   |   |   |   |   |
| Museo + Planetario + Observatorio   |           |                         |                |           |   |   |   |   |   |   |
| <div></div> UniPiloto   |           |                         |                |           |   |   |   |   |   |   |
| PROYECTO   |           |                         |                |           |   |   |   |   |   |   |
| CENTRO DE CIENCIAS<br>SAN JUAN DE PASTO   |           |                         |                |           |   |   |   |   |   |   |
| PASTO - NARIÑO<br>2021   |           |                         |                |           |   |   |   |   |   |   |
| CONVENCIONES   |           |                         |                |           |   |   |   |   |   |   |
| <div><div>001</div><table><tr><td>P</td><td>M</td><td>T</td></tr><tr><td>N</td><td>G</td><td>H</td></tr></table></div>   |           |                         |                |           | P | M | T | N | G | H |
| P   | M         | T                       |                |           |   |   |   |   |   |   |
| N   | G         | H                       |                |           |   |   |   |   |   |   |
| P. PISOS<br>M. ACABADO MUROS<br>T. ACABADO CIELO FASO<br>N. NIVEL FINO<br>D. SUMINISTRADO<br>H. ALTURA LIBRE   |           |                         |                |           |   |   |   |   |   |   |
| MATERIALES   |           |                         |                |           |   |   |   |   |   |   |
| <div><div><div></div><div>PISOS</div></div><div><div></div><div>P. ALFOMBRA ZURICH 3000 CMS</div></div><div><div></div><div>P. ALFOMBRA MARBELL 3000 CMS</div></div><div><div></div><div>P. NOVIKOV 1400 CMS</div></div><div><div></div><div>P. NOVIKOV 1400 CMS</div></div><div><div></div><div>P. TRAVERTINO VILLA DE LEYVA 3000 CMS</div></div><div><div></div><div>P. PORCELANATO MONACO GRIS CLARO 6000 CMS</div></div><div><div></div><div>P. CONCRETO ESTAMPADO</div></div><div><div></div><div>P. PIEDRA BANCARIA (Forma Varada)</div></div><div><div></div><div>P. PIEDRA BANCARIA 1500 CMS (Apais)</div></div><div><div></div><div>P. PORCELANATO QUARTZ SUMMIT TAN 6000 CMS</div></div><div><div></div><div>P. PULIDO EN BALCONES GRIS PAVANES 6000 CMS</div></div><div><div></div><div>P. TATAMI FLO 6000 CMS</div></div></div> <div><div></div><div>MUROS</div></div> <div><div></div><div>M. LADRILLO BOCADO MACIZO 6x10x125 CMS</div></div> <div><div></div><div>M. AISLAMIENTO ACUSTICO PANEL COMFORTAN 200, 400 CMS</div></div> <div><div></div><div>M. CONCRETO ESTRUCTURAL 2000 PSI</div></div> |           |                         |                |           |   |   |   |   |   |   |
| MODIFICACIONES   |           | FECHA                   |                |           |   |   |   |   |   |   |
| 1. MODIFICACIONES   |           | 00-00-00                |                |           |   |   |   |   |   |   |
| 2. MODIFICACIONES   |           | 00-00-00                |                |           |   |   |   |   |   |   |
| ESTUDIANTE:   |           |                         |                |           |   |   |   |   |   |   |
| CONSTANZA PAOLA OCAMPO DIAZ   |           |                         |                |           |   |   |   |   |   |   |
| DIRECTOR Y COAUTOR DE TESIS   |           |                         |                |           |   |   |   |   |   |   |
| ARQ. JUAN MANUEL GUTIERREZ PARDO   |           |                         |                |           |   |   |   |   |   |   |
| SEMINARISTA   |           |                         |                |           |   |   |   |   |   |   |
| ARQ. EDWIN QUIROGA MOLANO   |           |                         |                |           |   |   |   |   |   |   |
| ASESOR URBANO   |           |                         |                |           |   |   |   |   |   |   |
| NO APLICA   |           |                         |                |           |   |   |   |   |   |   |
| ASESOR TECNOLOGÍA   |           |                         |                |           |   |   |   |   |   |   |
| NO APLICA   |           |                         |                |           |   |   |   |   |   |   |
| PLANOS DE REFERENCIA   |           |                         |                |           |   |   |   |   |   |   |
| No Aplica   |           |                         |                |           |   |   |   |   |   |   |
| No Aplica   |           |                         |                |           |   |   |   |   |   |   |
| ARCHIVOS DE REFERENCIA   |           |                         |                |           |   |   |   |   |   |   |
| No Aplica   |           |                         |                |           |   |   |   |   |   |   |
| No Aplica   |           |                         |                |           |   |   |   |   |   |   |
| VIA. B. APROBACIÓN   |           | VIA. B. PROPIETARIO     |                |           |   |   |   |   |   |   |
| ARQUITECTO RESPONSABLE   |           | ARQUITECTO CONSTRUCTOR  |                |           |   |   |   |   |   |   |
| ASESOR DE DISEÑO   |           | ASESOR                  |                |           |   |   |   |   |   |   |
| CONTIENE   |           |                         |                |           |   |   |   |   |   |   |
| Planta estructural   |           |                         |                |           |   |   |   |   |   |   |
| ESCALA<br>1 : 500   |           | FECHA<br>03-06-21       |                |           |   |   |   |   |   |   |
| ARCHIVO<br>Drawing5.dwg   |           | FECHA COPIA<br>03-06-21 |                |           |   |   |   |   |   |   |
| DIBUJO<br>Constanza Paola Ocampo   |           | ELABORACIÓN             |                |           |   |   |   |   |   |   |
| REVISOR   | PLANO No. | PLANO No.               |                | 06        |   |   |   |   |   |   |
| A-006   |           |                         |                | DE        |   |   |   |   |   |   |
|   |           |                         |                | 12        |   |   |   |   |   |   |







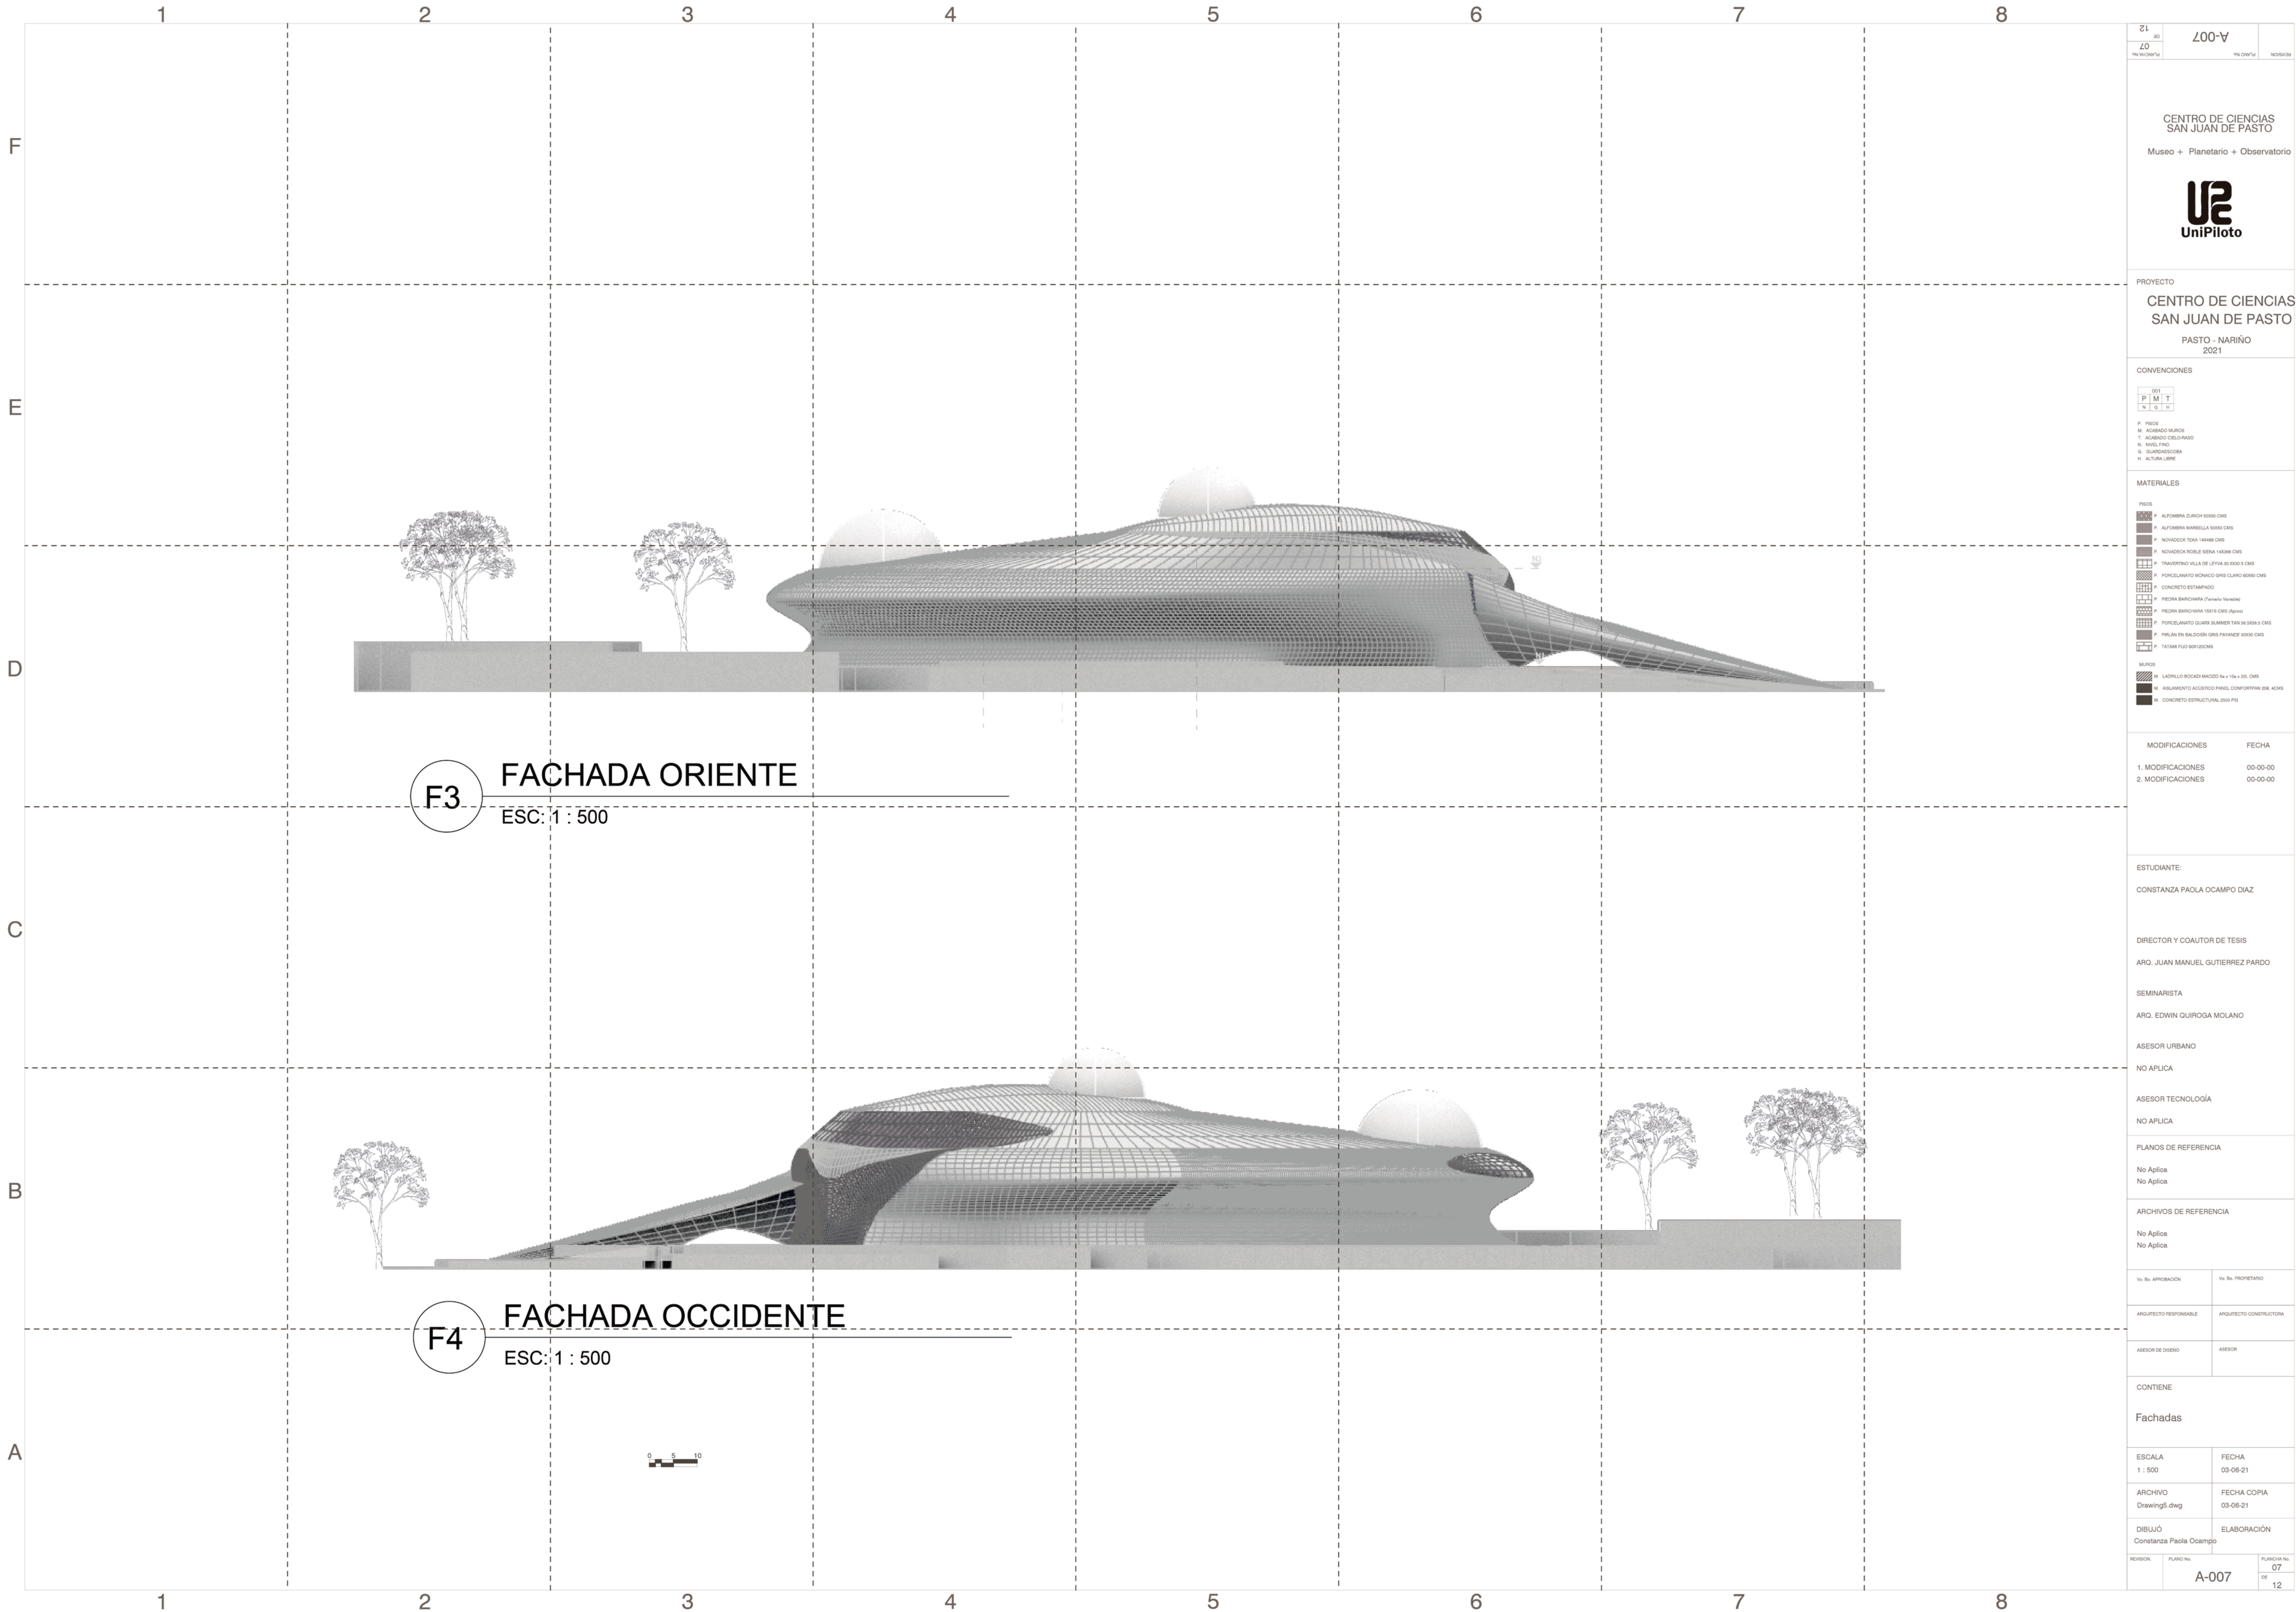


F3 FACHADA ORIENTE  
ESC: 1 : 500

F4 FACHADA OCCIDENTE  
ESC: 1 : 500


|   |  |                         |  |
|---|--|-------------------------|--|
| 12<br>07<br>PLANCHA No.   |  | A-007<br>NOBIS          |  |
| CENTRO DE CIENCIAS<br>SAN JUAN DE PASTO<br>Museo + Planetario + Observatorio   |  |                         |  |
|   |  |                         |  |
| PROYECTO<br>CENTRO DE CIENCIAS<br>SAN JUAN DE PASTO<br>PASTO - NARIÑO<br>2021   |  |                         |  |
| CONVENCIONES<br>001<br>P M T<br>N G H<br>P. PISO<br>M. ACABADO MUROS<br>T. ACABADO CIELO/ABACO<br>N. NIVEL FINO<br>G. GUARNESICORA<br>H. ALTURA LIBRE   |  |                         |  |
| MATERIALES<br>PISOS<br>P. ALFOMBRA ZURICH 5050X CMS<br>P. ALFOMBRA MARSELLA 5050X CMS<br>P. NOVADECK TERA 1400X CMS<br>P. NOVADECK ROJA 1400X CMS<br>P. TRAVERTINO VILLA DE LETYA 30 50X5 5 CMS<br>P. PORCELANATO MONACO GRIS CLARO 60X60 CMS<br>P. CONCRETO ESTAMPADO<br>P. PIEDRA BARCAYAMA (Familia Varadero)<br>P. PIEDRA BARCAYAMA 15X15 CMS (Apuro)<br>P. PORCELANATO QUARTZ SUMMER TAN 60 50X5 5 CMS<br>P. PIRLAN EN BALCONIN GRIS FAVINDE 30X30 CMS<br>P. TATAMI FLO 60X120CMS<br>MUROS<br>M. LADRILLO BOCADO MACEDO 6x x 10x x 20, CMS<br>M. AISLAMIENTO ACUSTICO PANEL CONFORTRAN 208, 40MS<br>M. CONCRETO ESTRUCTURAL 2000 PSI |  |                         |  |
| MODIFICACIONES   |  | FECHA                   |  |
| 1. MODIFICACIONES   |  | 00-00-00                |  |
| 2. MODIFICACIONES   |  | 00-00-00                |  |
| ESTUDIANTE:<br>CONSTANZA PAOLA OCAMPO DIAZ   |  |                         |  |
| DIRECTOR Y COAUTOR DE TESIS<br>ARO. JUAN MANUEL GUTIERREZ PARDO   |  |                         |  |
| SEMINARISTA<br>ARO. EDWIN QUIROGA MOLANO   |  |                         |  |
| ASESOR URBANO<br>NO APLICA   |  |                         |  |
| ASESOR TECNOLOGÍA<br>NO APLICA   |  |                         |  |
| PLANOS DE REFERENCIA<br>No Aplica<br>No Aplica   |  |                         |  |
| ARCHIVOS DE REFERENCIA<br>No Aplica<br>No Aplica   |  |                         |  |
| Vto. By. APROBACIÓN   |  | Vto. By. PROPIETARIO    |  |
| ARQUITECTO RESPONSABLE   |  | ARQUITECTO CONSTRUCTORA |  |
| ASESOR DE DISEÑO   |  | ASESOR                  |  |
| CONTIENE<br>Fachadas   |  |                         |  |
| ESCALA<br>1 : 500   |  | FECHA<br>03-06-21       |  |
| ARCHIVO<br>Drawings5.dwg   |  | FECHA COPIA<br>03-06-21 |  |
| DIBUJÓ<br>Constanza Paola Ocampo   |  | ELABORACIÓN             |  |
| REVISOR:   |  | PLANCHA No.<br>A-007    |  |
|   |  | 07<br>DE<br>12          |  |



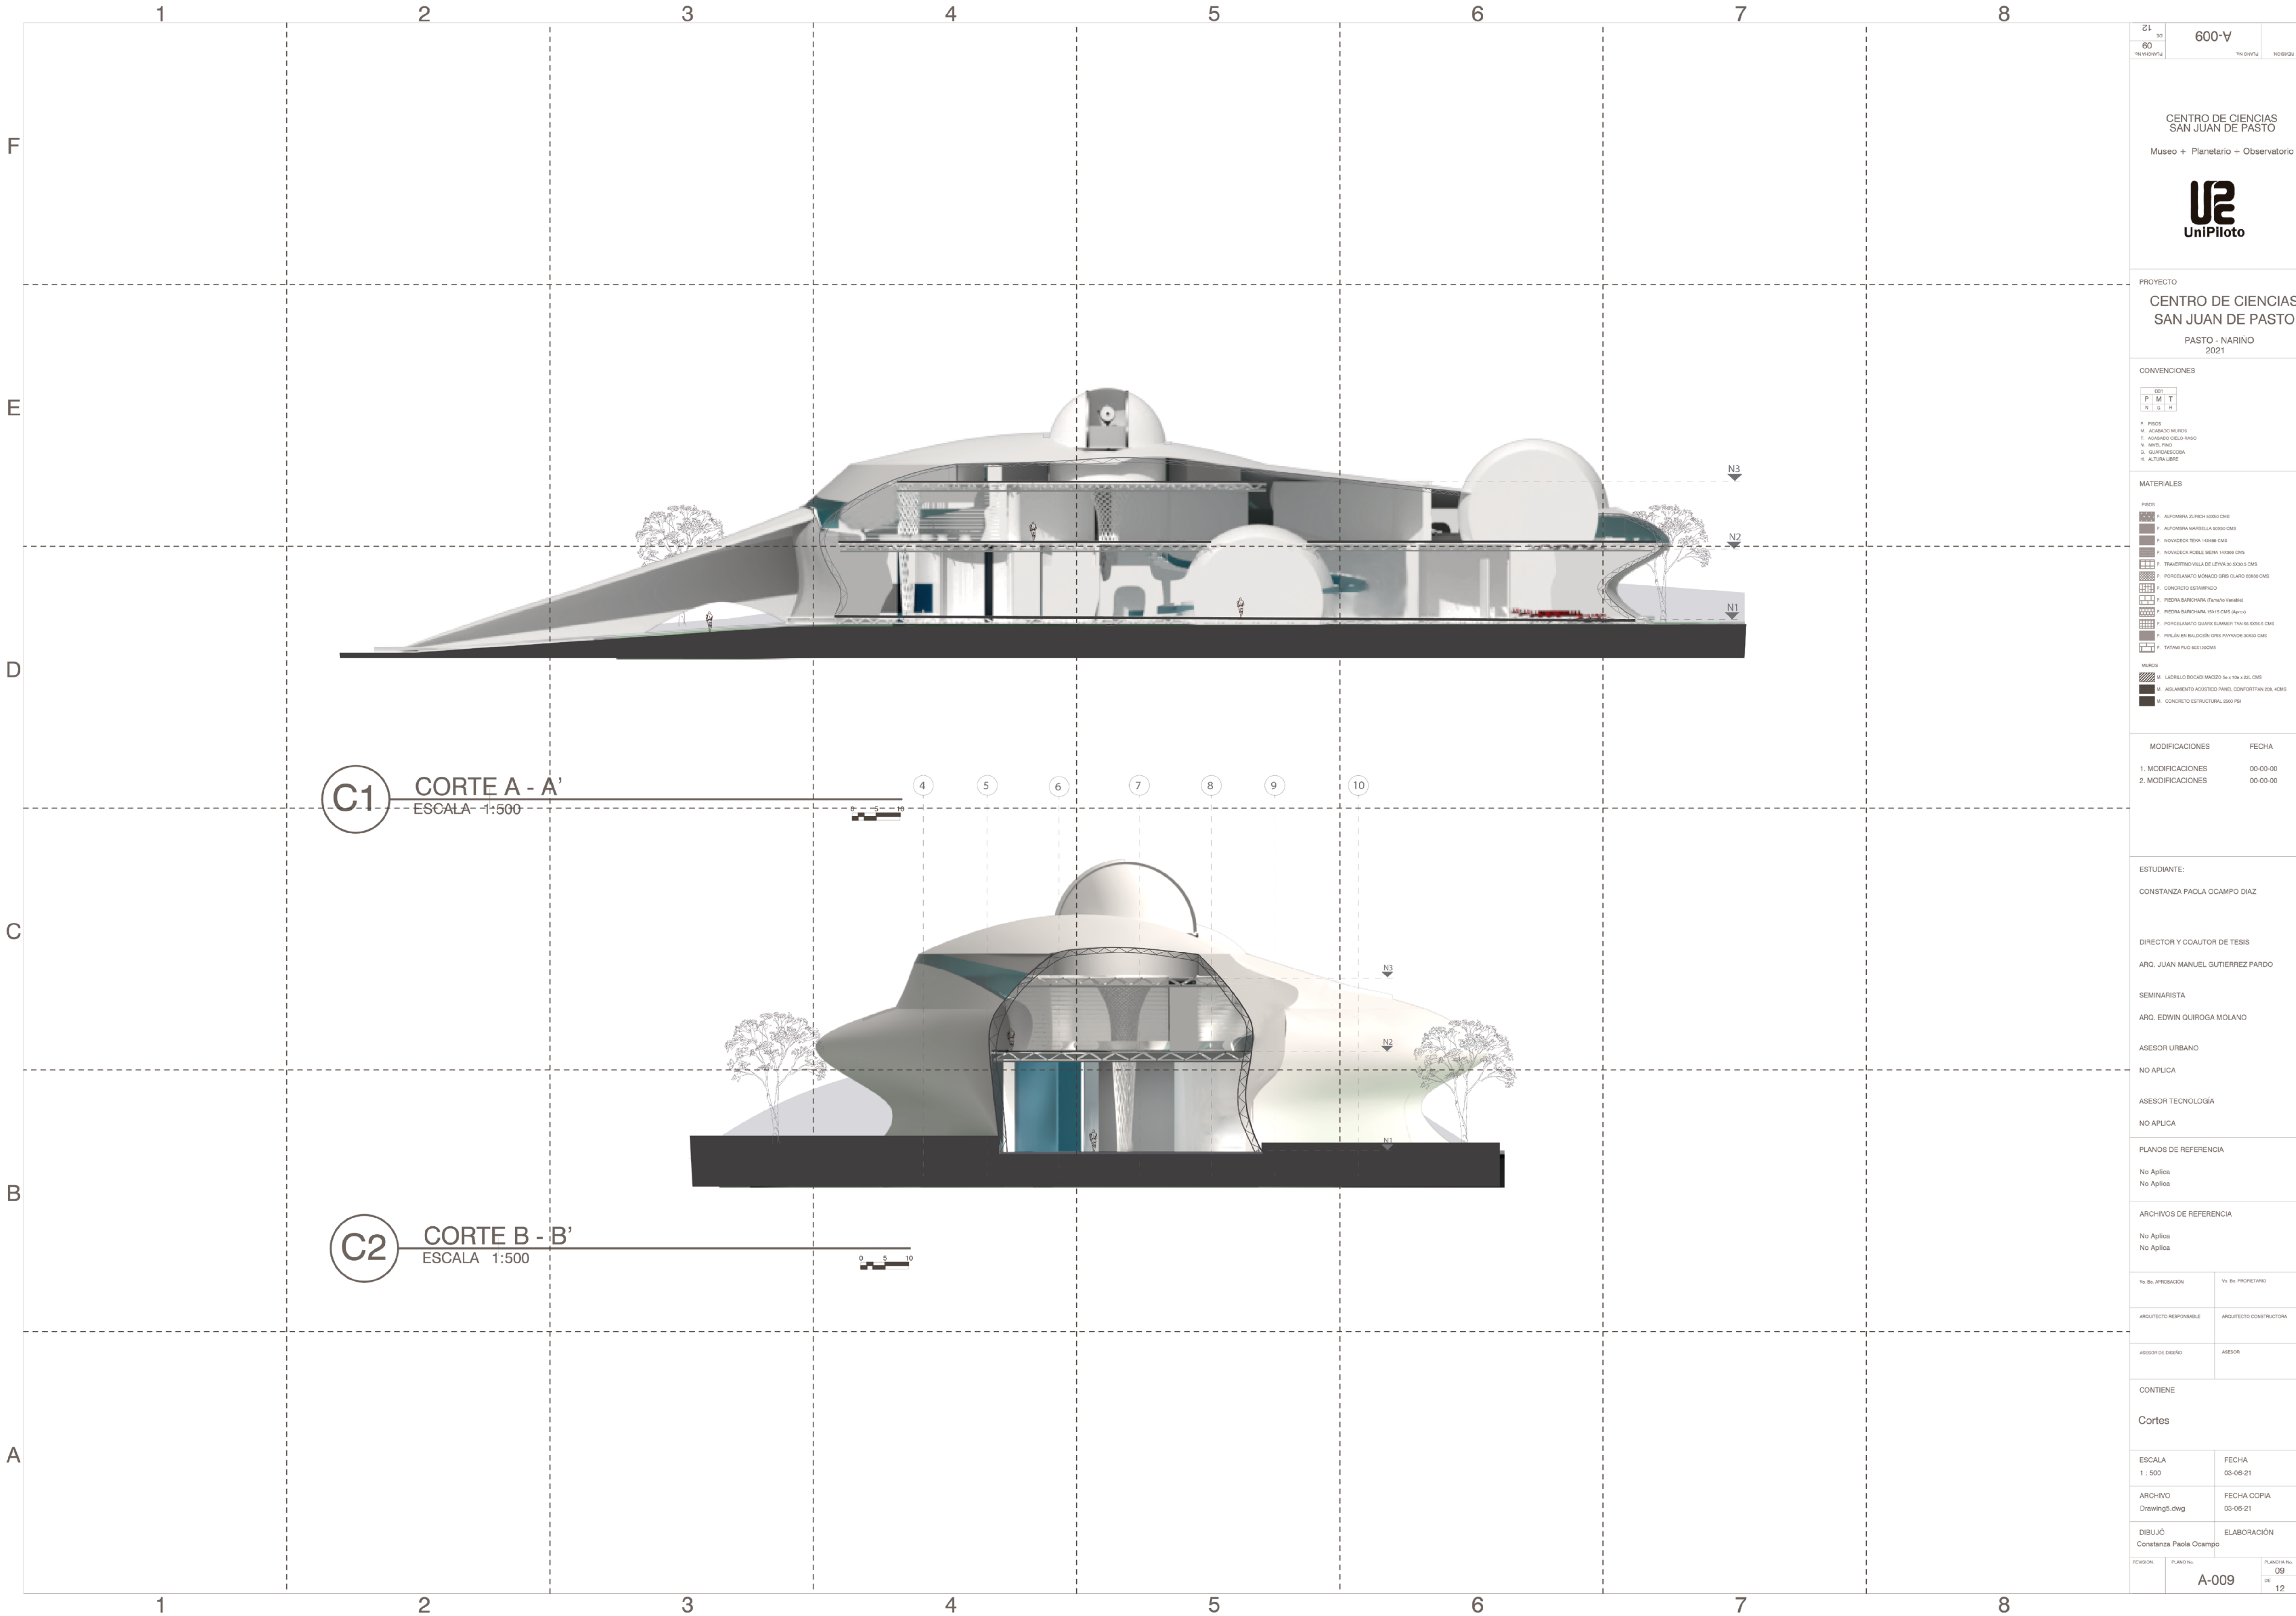


|   |           |                             |       |
|---|-----------|-----------------------------|-------|
| 21   | 30        | 600-V                       | NOBIS |
| CENTRO DE CIENCIAS<br>SAN JUAN DE PASTO   |           |                             |       |
| Museo + Planetario + Observatorio   |           |                             |       |
| U2<br>UniPiloto   |           |                             |       |
| PROYECTO<br>CENTRO DE CIENCIAS<br>SAN JUAN DE PASTO<br>PASTO - NARIÑO<br>2021   |           |                             |       |
| CONVENCIONES   |           |                             |       |
| 001<br>P I M T<br>N I G I H   |           |                             |       |
| P. PISOS<br>M. ACABADO MUROS<br>T. ACABADO CIELO-RASO<br>N. NIVEL FINO<br>G. SUPERFICIES<br>H. ALTURA LIBRE   |           |                             |       |
| MATERIALES   |           |                             |       |
| PISOS<br>P. ALUMBRERA ZURICH 60X60 CMS<br>P. ALUMBRERA MARRELLA 60X60 CMS<br>P. NOVODECK TEKA 14X46 CMS<br>P. NOVODECK ROBLE SIENA 14X36 CMS<br>P. TRAVERTINO VILLA DE LEIVA 36.5X60.3 CMS<br>P. PORCELANATO MONACO GRIS CLARO 60X60 CMS<br>P. CONCRETO ESTAMPADO<br>P. PIEDRA BARCHANA (Formato Variable)<br>P. PIEDRA BARCHANA 15X15 CMS (4px+4)<br>P. PORCELANATO QUARX SUMMER TAN 66.5X66.5 CMS<br>P. PIRLAN EN BALCONES GRIS PAYANDE 30X30 CMS<br>P. TATAMI FLO 80X120CMS |           |                             |       |
| MUROS<br>M. LADRILLO BOCADO MACED 16 x 16 x 22.5 CMS<br>M. AISLAMIENTO ACUSTICO PANEL CONFORTAN 106.4CMS<br>M. CONCRETO ESTRUCTURAL 2500 PSI   |           |                             |       |
| MODIFICACIONES   |           | FECHA                       |       |
| 1. MODIFICACIONES   |           | 00-00-00                    |       |
| 2. MODIFICACIONES   |           | 00-00-00                    |       |
| ESTUDIANTE:<br>CONSTANZA PAOLA OCAMPO DIAZ   |           |                             |       |
| DIRECTOR Y COAUTOR DE TESIS<br>ARQ. JUAN MANUEL GUTIERREZ PARDO   |           |                             |       |
| SEMINARISTA<br>ARQ. EDWIN QUIROGA MOLANO   |           |                             |       |
| ASESOR URBANO<br>NO APLICA   |           |                             |       |
| ASESOR TECNOLOGÍA<br>NO APLICA   |           |                             |       |
| PLANOS DE REFERENCIA<br>No Aplica<br>No Aplica   |           |                             |       |
| ARCHIVOS DE REFERENCIA<br>No Aplica<br>No Aplica   |           |                             |       |
| Vr. Bn. APROBACIÓN   |           | Vr. Bn. PROPIETARIO         |       |
| ARQUITECTO RESPONSABLE   |           | ARQUITECTO CONSTRUCTORA     |       |
| ASESOR DE DISEÑO   |           | ASESOR                      |       |
| CONTIENE<br>Cortes   |           |                             |       |
| ESCALA<br>1 : 500   |           | FECHA<br>03-06-21           |       |
| ARCHIVO<br>Drawing5.dwg   |           | FECHA COPIA<br>03-06-21     |       |
| DIBUJO<br>Constanza Paola Ocampo   |           | ELABORACIÓN                 |       |
| REVISOR   | PLANO No. | PLANO No.<br>09<br>DE<br>12 |       |
| A-009   |           |                             |       |



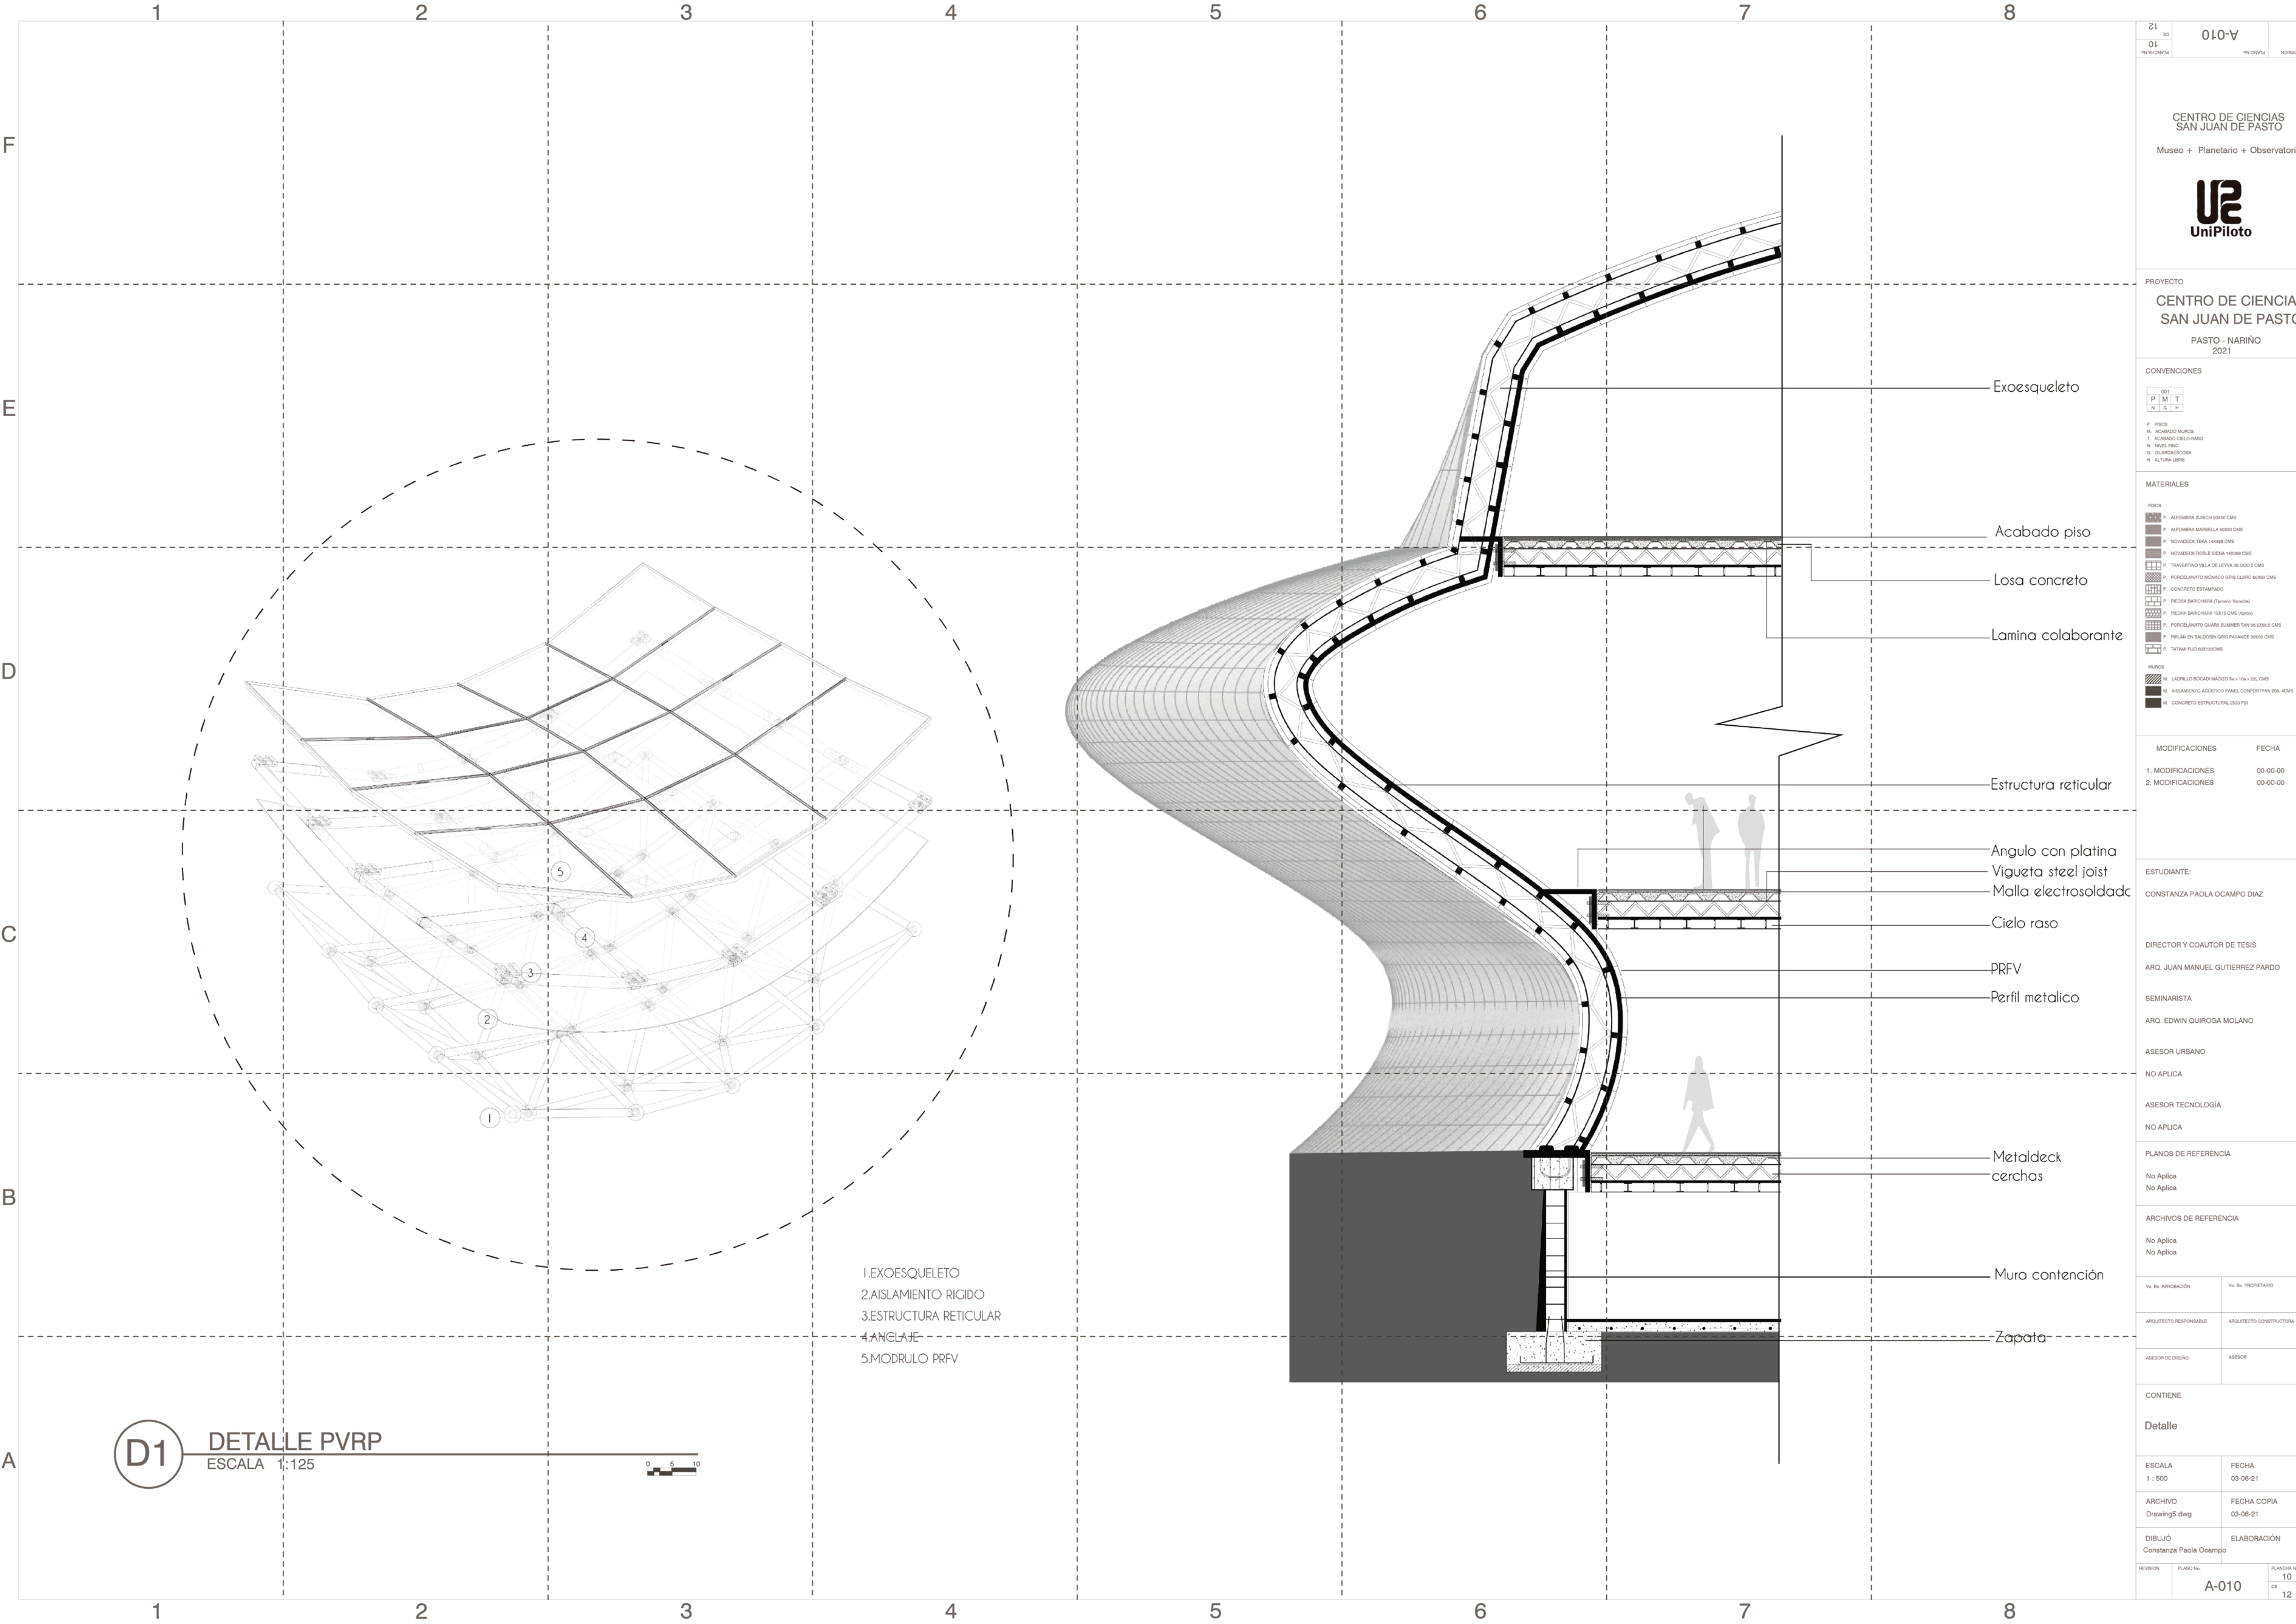

D1

DETALLE PVRP  
ESCALA 1:125

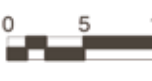

- 1.EXOESQUELETO
- 2.AISLAMIENTO RIGIDO
- 3.STRUCTURA RETICULAR
- 4.ANGLAJE
- 5.MODRULO PRFV

- Exoesqueleto
- Acabado piso
- Losa concreto
- Lamina colaborante
- Estructura reticular
- Angulo con platina
- Vigueta steel joist
- Malla electrosoldada
- Cielo raso
- PRFV
- Perfil metalico
- Metaldeck cerchas
- Muro contención
- Zapata

12  
10  
8  
6  
4  
2

010-A

NO ESCALA

CENTRO DE CIENCIAS  
SAN JUAN DE PASTO

Museo + Planetario + Observatorio

**U2**  
UniPiloto

PROYECTO

CENTRO DE CIENCIAS  
SAN JUAN DE PASTO  
PASTO - NARIÑO  
2021

CONVENCIONES

001  
P M T  
N S R

P. PISO  
M. ACABADO PISO  
T. ACABADO CIELO RASO  
N. MALLA PRFV  
G. GUARDACORONA  
H. ALTURA LIBRE

MATERIALES

PISOS

P. ALFOMBRA ZURICH 30000 CMS

P. ALFOMBRA MARELLA 30000 CMS

P. NOVADECK TESA 14000 CMS

P. NOVADECK TESA 14000 CMS

P. TRAVERTINO VILLA DE LEYVA 30 5000 S CMS

P. PORCELANATO MONACO GRES CLARO 6000 CMS

P. CONCRETO ESTAMPADO

P. PIEDRA BARCENAGA (Tamaño Varadero)

P. PIEDRA BARCENAGA 15015 CMS (Apuro)

P. PORCELANATO QUARRY SUMMIT TAN 50 5000 S CMS

P. PIRULAN EN BALDOSA GRES PAVANES 30000 CMS

P. TATAMI FLOX 60000 CMS

MUROS

M. LADRELLA BOCADO MACEDO 8x10x1x120 CMS

M. AISLAMIENTO ACUSTICO PANEL CONFORFAN 200. 40MS

M. CONCRETO ESTRUCTURAL 2000 PSI

MODIFICACIONES

FECHA

1. MODIFICACIONES

00-00-00

2. MODIFICACIONES

00-00-00

ESTUDIANTE:

CONSTANZA PAOLA OCAMPO DIAZ

DIRECTOR Y COAUTOR DE TESIS

ARQ. JUAN MANUEL GUTIERREZ PARDO

SEMINARISTA

ARQ. EDWIN QUIROGA MOLANO

ASESOR URBANO

NO APLICA

ASESOR TECNOLOGÍA

NO APLICA

PLANOS DE REFERENCIA

No Aplica

No Aplica

ARCHIVOS DE REFERENCIA

No Aplica

No Aplica

Vs. Su. APROBACIÓN

Vs. Su. PROPIETARIO

ARQUITECTO RESPONSABLE

ARQUITECTO CONSTRUCTORA

ASESOR DE DISEÑO

ASESOR

CONTIENE

Detalle

ESCALA

1 : 500

FECHA

03-06-21

ARCHIVO

Drawing5.dwg

FECHA COPIA

03-06-21

DIBUJO

Constanza Paola Ocampo

ELABORACIÓN

Constanza Paola Ocampo

REVISION

PLANO No.

PLANCHA No.


10

DE

12


A-010



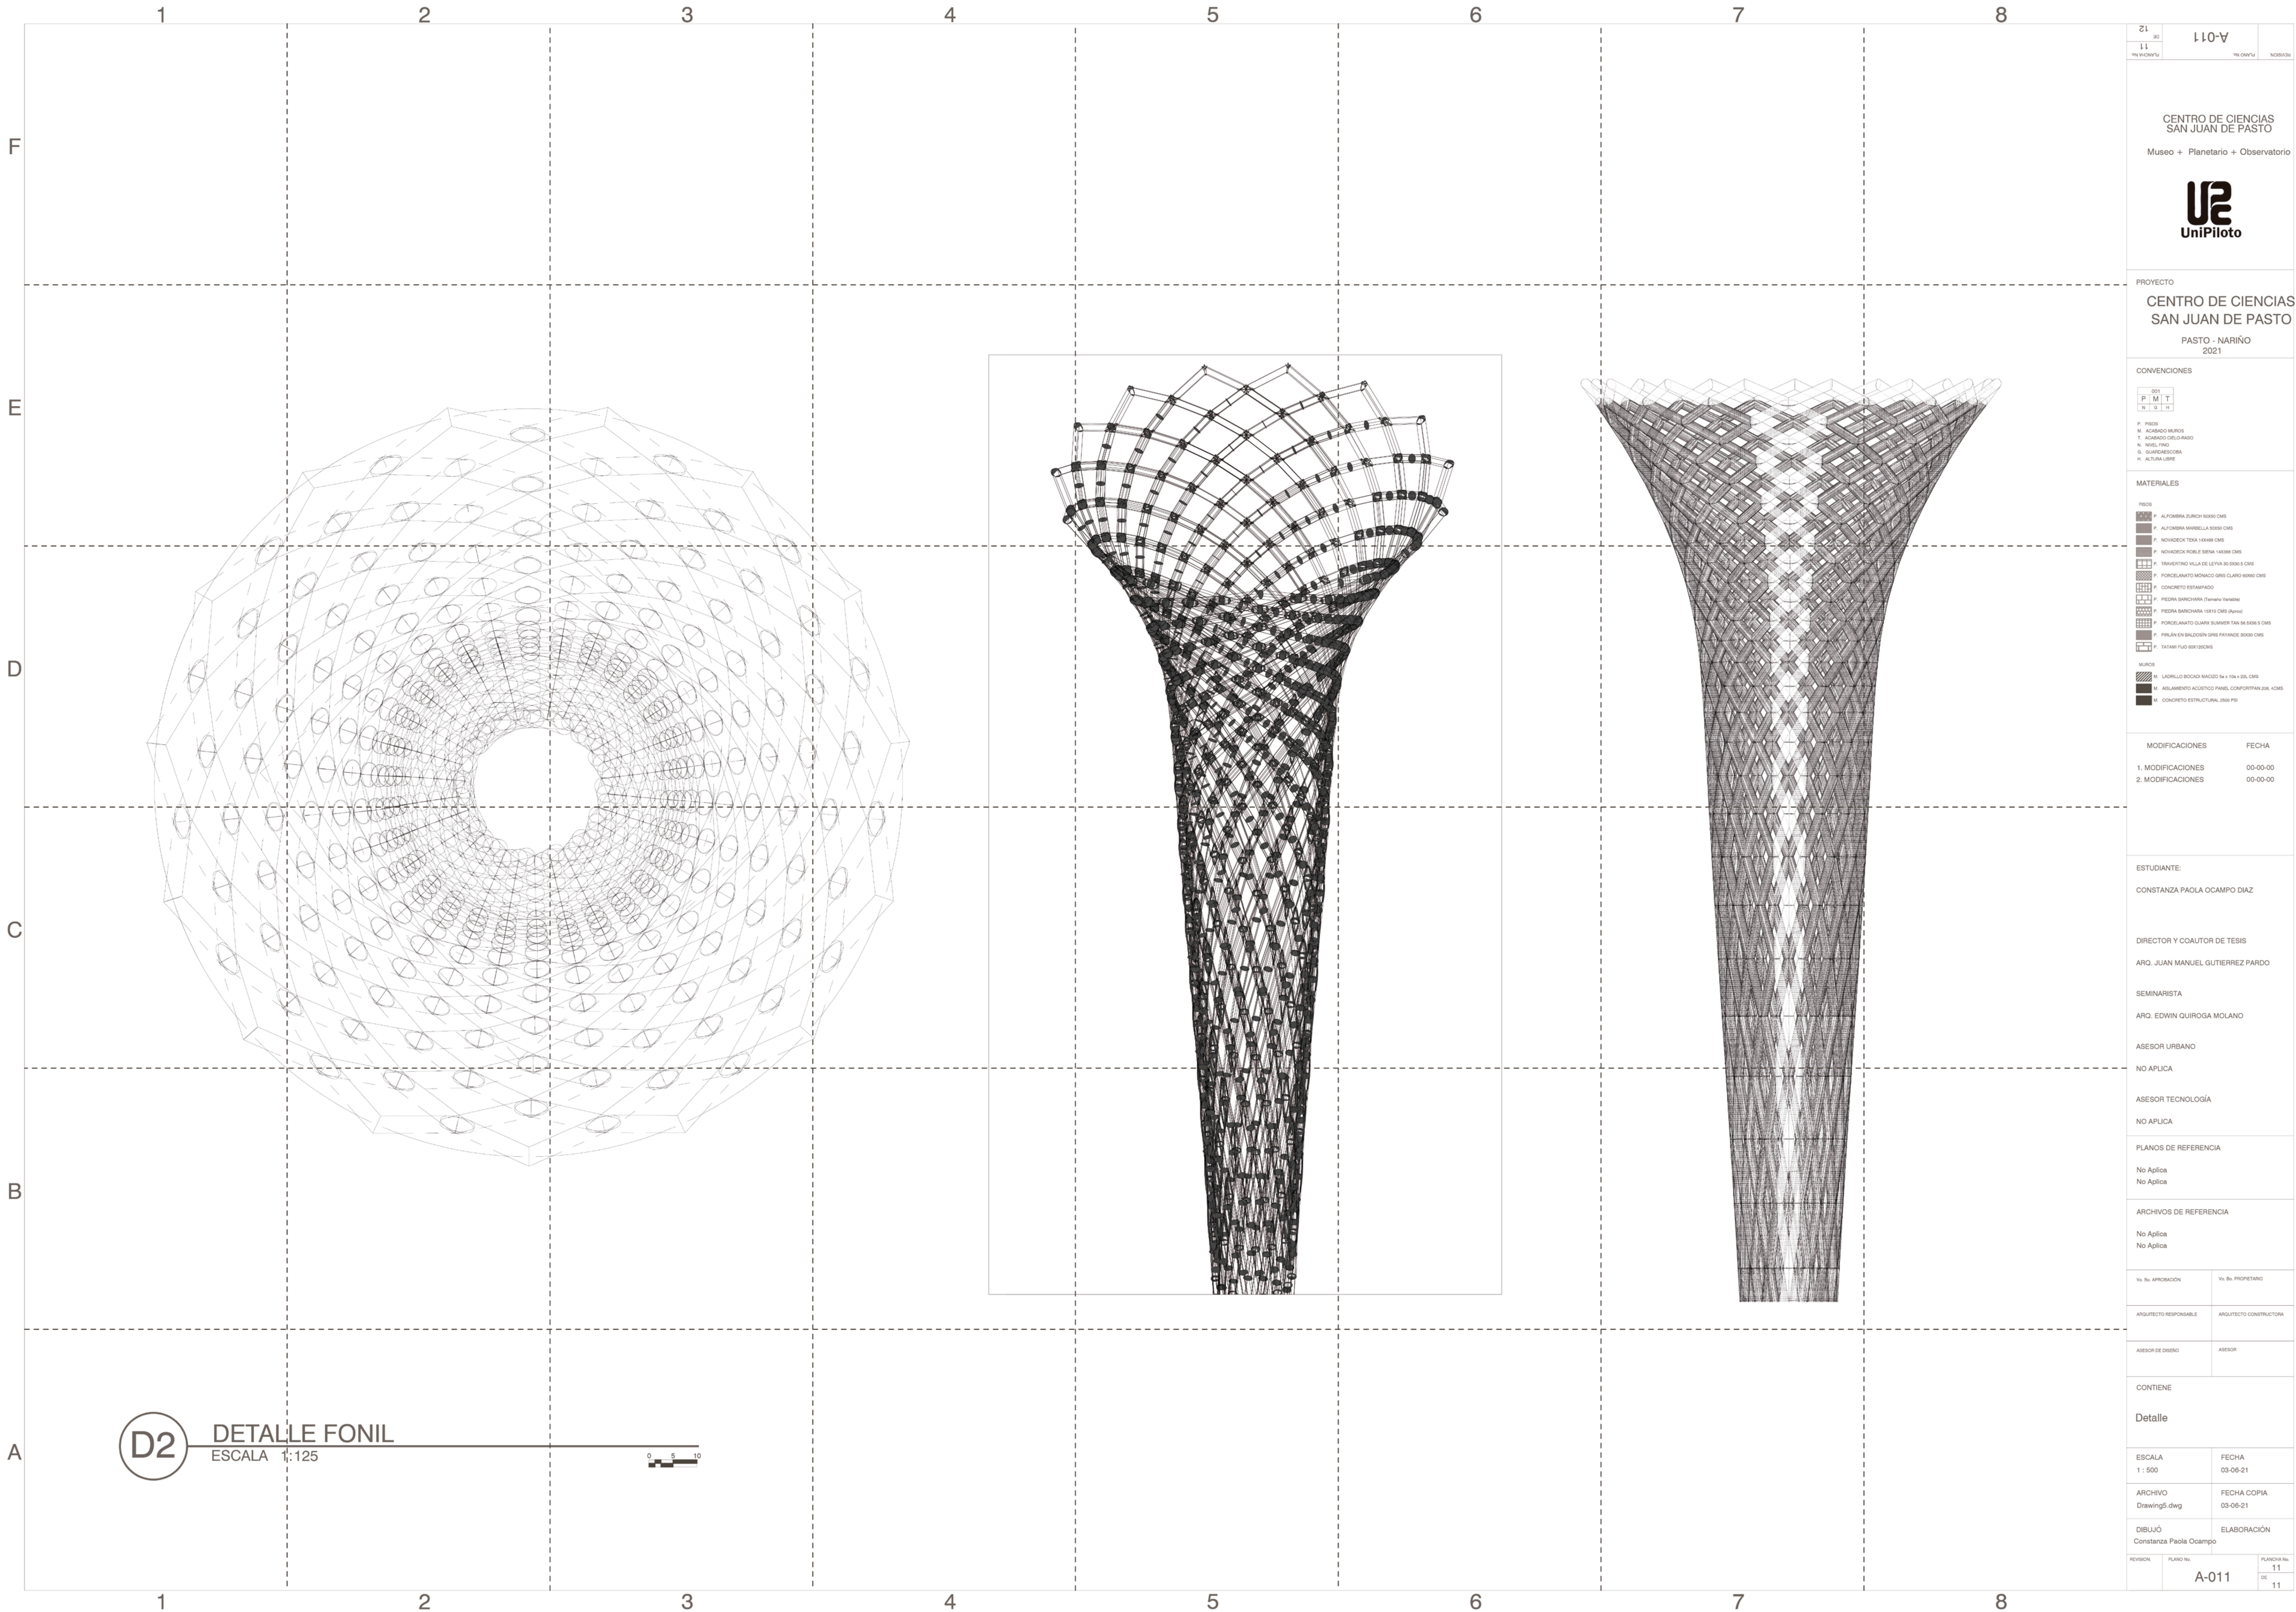

|   |           |               |                         |             |    |   |   |   |   |   |   |
|---|-----------|---------------|-------------------------|-------------|----|---|---|---|---|---|---|
| 12   |           | 10-1          |                         | NOVENA      |    |   |   |   |   |   |   |
| PLANTA No. 11   |           | PLANTA No. 10 |                         | NOVENA      |    |   |   |   |   |   |   |
| CENTRO DE CIENCIAS<br>SAN JUAN DE PASTO   |           |               |                         |             |    |   |   |   |   |   |   |
| Museo + Planetario + Observatorio   |           |               |                         |             |    |   |   |   |   |   |   |
| <div></div>   |           |               |                         |             |    |   |   |   |   |   |   |
| PROYECTO   |           |               |                         |             |    |   |   |   |   |   |   |
| CENTRO DE CIENCIAS<br>SAN JUAN DE PASTO   |           |               |                         |             |    |   |   |   |   |   |   |
| PASTO - NARIÑO<br>2021   |           |               |                         |             |    |   |   |   |   |   |   |
| CONVENCIONES   |           |               |                         |             |    |   |   |   |   |   |   |
| <div>001</div> <table><tr><td>P</td><td>M</td><td>T</td></tr><tr><td>N</td><td>G</td><td>H</td></tr></table> <p>P. PISOS<br/>M. ACABADO MUROS<br/>T. ACABADO OBLÓCULO<br/>N. NIVEL FINO<br/>G. GUARNESCECORA<br/>H. ALTURA LIBRE</p>   |           |               |                         |             |    | P | M | T | N | G | H |
| P   | M         | T             |                         |             |    |   |   |   |   |   |   |
| N   | G         | H             |                         |             |    |   |   |   |   |   |   |
| MATERIALES   |           |               |                         |             |    |   |   |   |   |   |   |
| <div><div> PISOS</div><div><div> P. ALUMBRAS DURICH 50X50 CMS</div><div> P. ALUMBRAS MARBELLA 50X50 CMS</div><div> P. NOVODECK TELA 140X88 CMS</div><div> P. NOVODECK FOLLE BENA 140X88 CMS</div><div> P. TRAVERTINO VILLA DE LEYVA 30.5X50.5 CMS</div><div> P. PORCELANATO MONACO GREY CLARO 60X60 CMS</div><div> P. CONCRETO ESTAMPADO</div><div> P. PIEDRA BARCHANA (Formato Variable)</div><div> P. PIEDRA BARCHANA 15X15 CMS (Aplaca)</div><div> P. PORCELANATO QUARX SUMMER TAN 66.5X66.5 CMS</div><div> P. PILAN EN BALCÓN GREY FAYANDE 30X30 CMS</div><div> P. TATAMI FUG 80X120CMS</div></div><div><div> MUROS</div><div><div> M. LADRILLO BOCAJO MACIZO 5x10x25 CMS</div><div> M. AISLAMIENTO ACÚSTICO PANEL CONFORTAN 20x, 40x5</div><div> M. CONCRETO ESTRUCTURAL 2000 PSI</div></div></div></div> |           |               |                         |             |    |   |   |   |   |   |   |
| MODIFICACIONES   |           |               | FECHA                   |             |    |   |   |   |   |   |   |
| 1. MODIFICACIONES   |           |               | 00-00-00                |             |    |   |   |   |   |   |   |
| 2. MODIFICACIONES   |           |               | 00-00-00                |             |    |   |   |   |   |   |   |
| ESTUDIANTE:   |           |               |                         |             |    |   |   |   |   |   |   |
| CONSTANZA PAOLA OCAMPO DIAZ   |           |               |                         |             |    |   |   |   |   |   |   |
| DIRECTOR Y COAUTOR DE TESIS   |           |               |                         |             |    |   |   |   |   |   |   |
| ARQ. JUAN MANUEL GUTIERREZ PARDO   |           |               |                         |             |    |   |   |   |   |   |   |
| SEMINARISTA   |           |               |                         |             |    |   |   |   |   |   |   |
| ARQ. EDWIN BALDORIO MOLANO   |           |               |                         |             |    |   |   |   |   |   |   |
| ASESOR URBANO   |           |               |                         |             |    |   |   |   |   |   |   |
| NO APLICA   |           |               |                         |             |    |   |   |   |   |   |   |
| ASESOR TECNOLOGÍA   |           |               |                         |             |    |   |   |   |   |   |   |
| NO APLICA   |           |               |                         |             |    |   |   |   |   |   |   |
| PLANOS DE REFERENCIA   |           |               |                         |             |    |   |   |   |   |   |   |
| No Aplica   |           |               |                         |             |    |   |   |   |   |   |   |
| No Aplica   |           |               |                         |             |    |   |   |   |   |   |   |
| ARCHIVOS DE REFERENCIA   |           |               |                         |             |    |   |   |   |   |   |   |
| No Aplica   |           |               |                         |             |    |   |   |   |   |   |   |
| No Aplica   |           |               |                         |             |    |   |   |   |   |   |   |
| Vto. Su. APROBACIÓN   |           |               | Vto. Su. PROPIETARIO    |             |    |   |   |   |   |   |   |
| ARQUITECTO RESPONSABLE   |           |               | ARQUITECTO CONSTRUCTORA |             |    |   |   |   |   |   |   |
| ASESOR DE DISEÑO   |           |               | ASESOR                  |             |    |   |   |   |   |   |   |
| CONTIENE   |           |               |                         |             |    |   |   |   |   |   |   |
| Detalle   |           |               |                         |             |    |   |   |   |   |   |   |
| ESCALA<br>1 : 500   |           |               | FECHA<br>03-06-21       |             |    |   |   |   |   |   |   |
| ARCHIVO<br>Drawings5.dwg   |           |               | FECHA COPIA<br>03-06-21 |             |    |   |   |   |   |   |   |
| DIBUJO<br>Constanza Paola Ocampo   |           |               | ELABORACIÓN             |             |    |   |   |   |   |   |   |
| REVISOR   | PLANO No. | A-011         |                         | PLANCHA No. | 11 |   |   |   |   |   |   |
|   |           |               |                         | DE          | 11 |   |   |   |   |   |   |



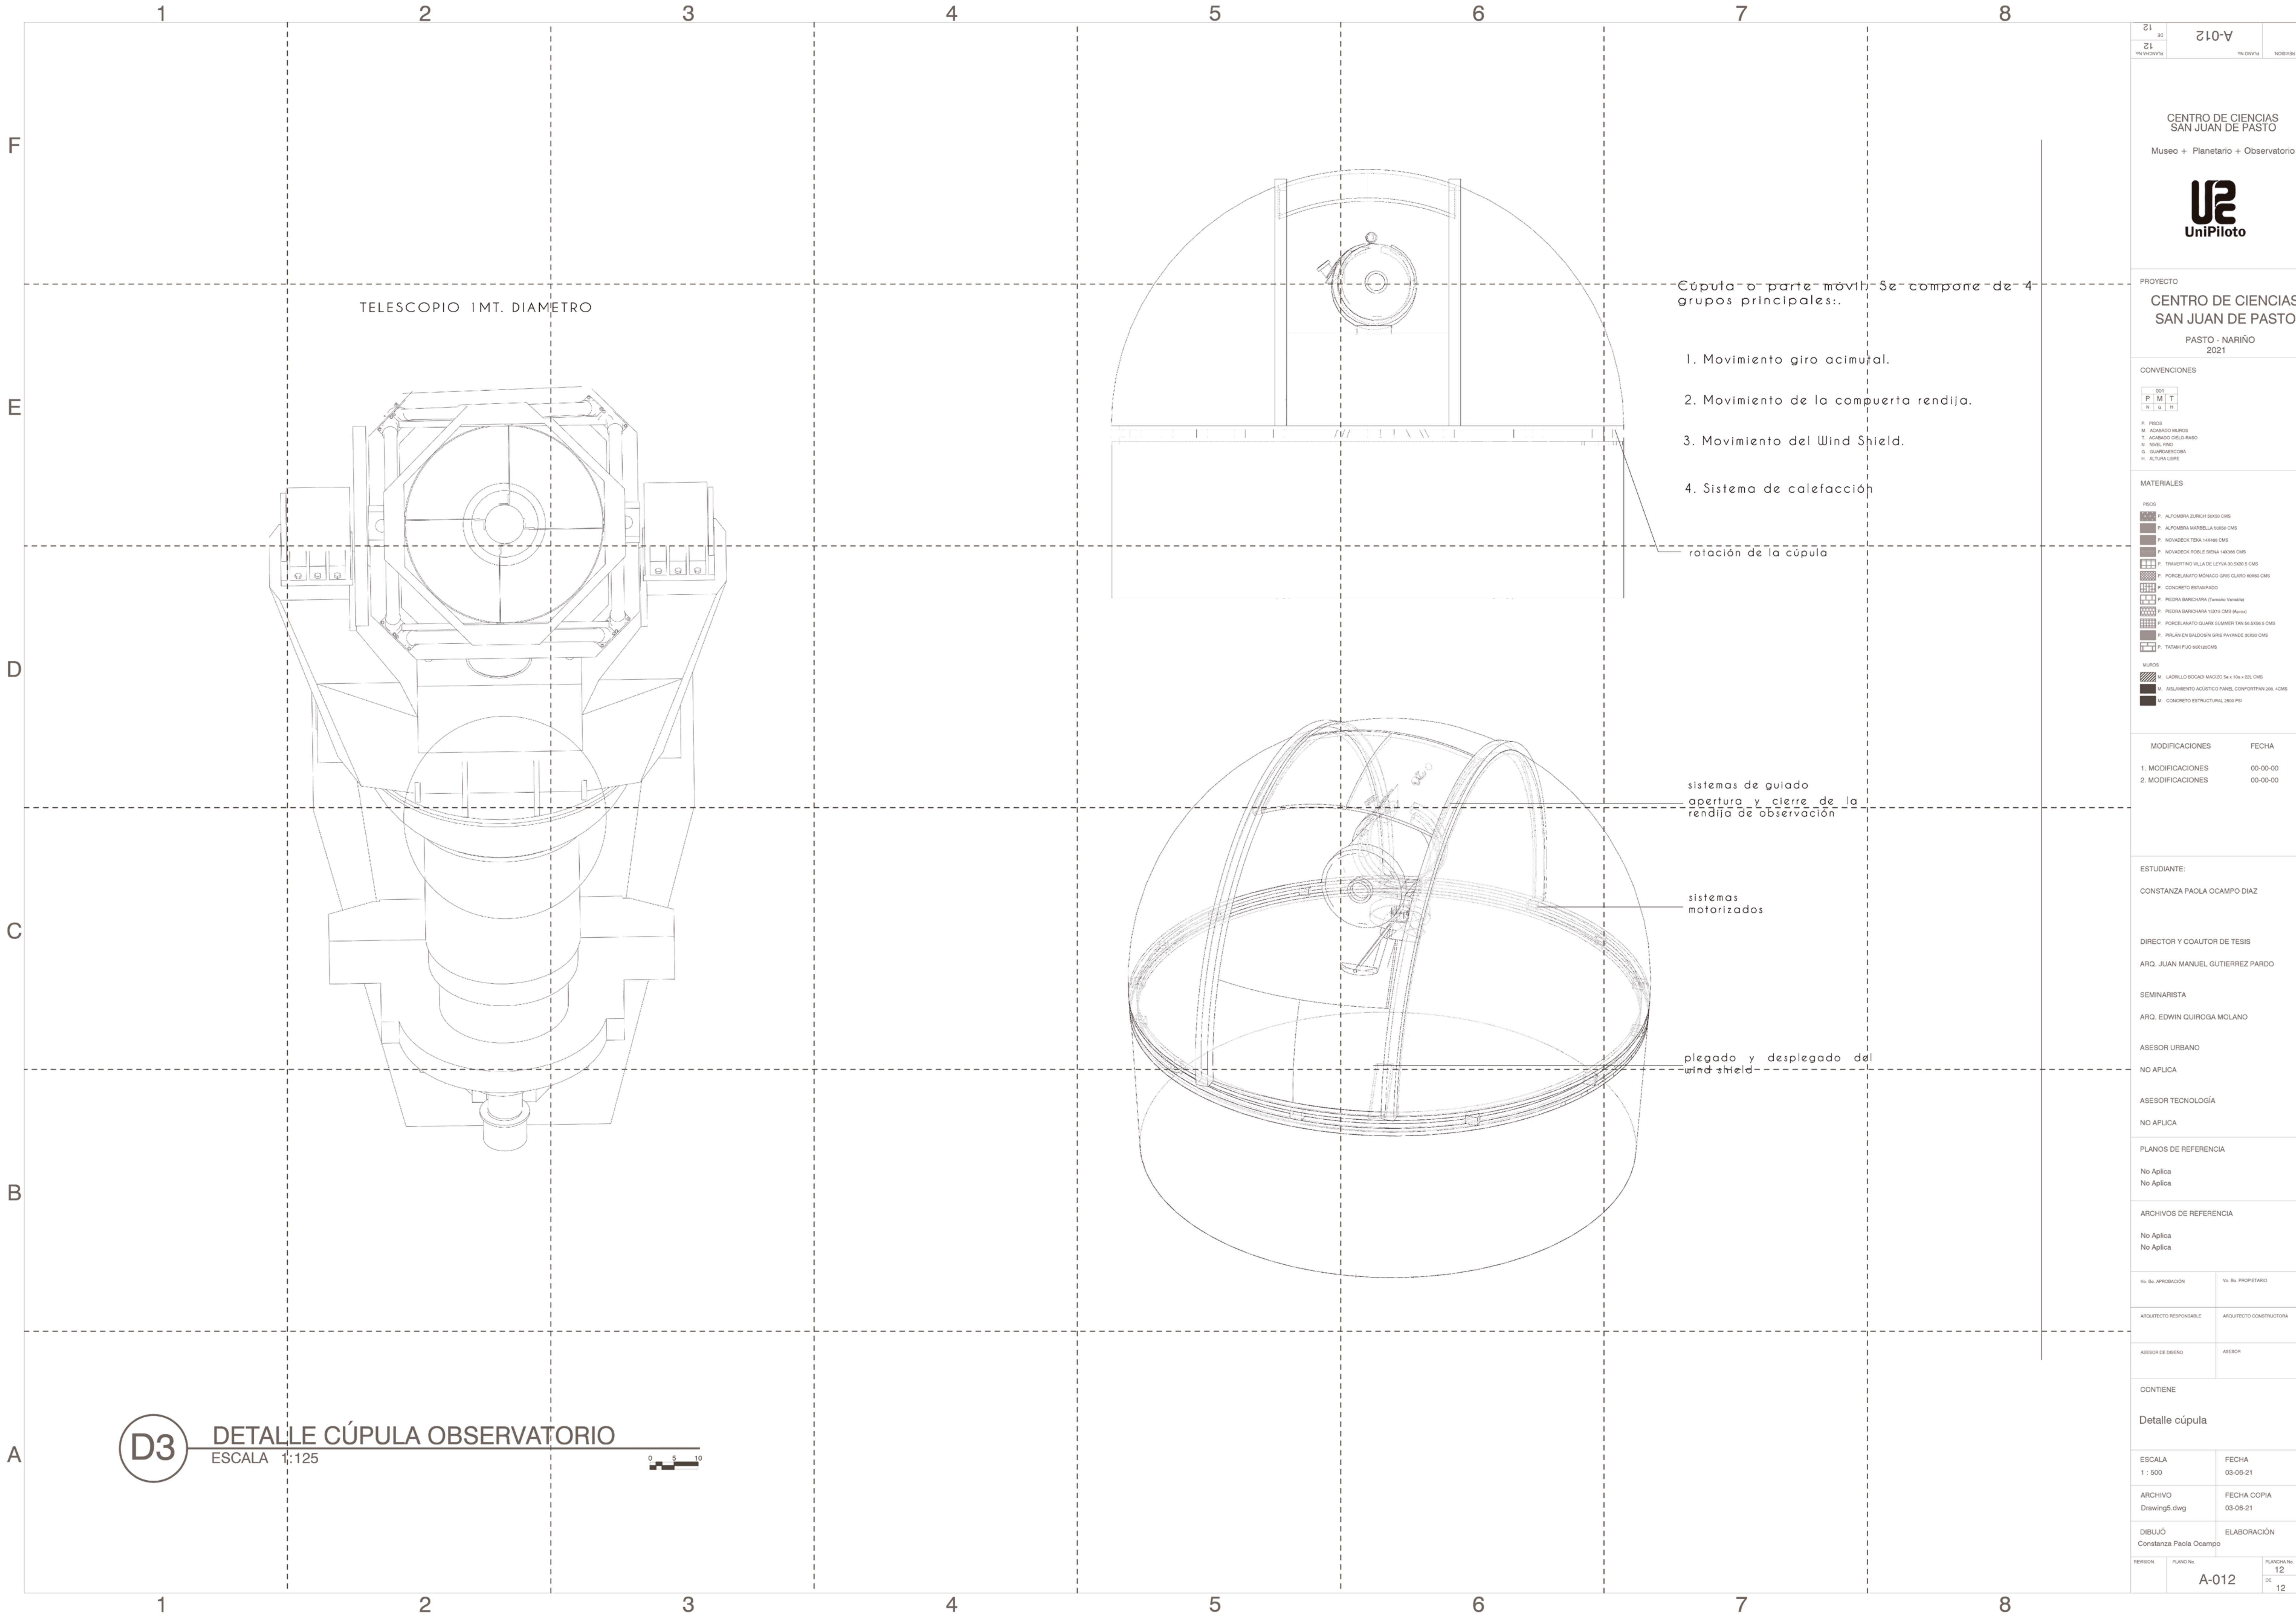

12

DE

A-012

12

PLANCHA No.

NOBRE

CENTRO DE CIENCIAS  
SAN JUAN DE PASTO

Museo + Planetario + Observatorio

UP

UniPilot

PROYECTO

CENTRO DE CIENCIAS  
SAN JUAN DE PASTO  
PASTO - NARIÑO  
2021

CONVENCIONES

001

P M T

N G H

P. PISOS

M. ACABADO MUROS

T. ACABADO CILINDRO

N. NIVEL FINO

G. GUARDARESCOTA

H. ALTURA LIBRE

MATERIALES

PISOS

P. ALFOMBRA DUNLOP 55X50 CMS

P. ALFOMBRA MARBELL 50X50 CMS

P. NOVADECK TSK 14X60 CMS

P. NOVADECK KOLE 14X60 CMS

P. TRAVERTINO VILLA DE LEIVA 30.5X30.5 CMS

P. PORCELANATO MONACO GREY CLARO 60X60 CMS

P. CONCRETO ESTAMPADO

P. PIEDRA BARCHANA (Tamaño Variable)

P. PIEDRA BARCHANA 13X13 (4mm)

P. PORCELANATO QUARRY SUMMER TAN 36.5X36.5 CMS

P. PILAN EN BALCONIN GREY PAVANDE 30X30 CMS

P. TATAMI FLO 60X120CMS

MUROS

M. LADRILLO BOCAO MACZO 5x x 10x x 20x CMS

M. AISLAMIENTO ACUSTICO PANEL COMFORTAN 100x 4CMS

M. CONCRETO ESTRUCTURAL 2500 PSI

MODIFICACIONES

FECHA

1. MODIFICACIONES

00-00-00

2. MODIFICACIONES

00-00-00

ESTUDIANTE:

CONSTANZA PAOLA OCAMPO DIAZ

DIRECTOR Y COAUTOR DE TESIS

ARQ. JUAN MANUEL GUTIERREZ PARDO

SEMINARISTA

ARQ. EDWIN QUIROGA MOLANO

ASESOR URBANO

NO APLICA

ASESOR TECNOLOGÍA

NO APLICA

PLANOS DE REFERENCIA

No Aplica

No Aplica

ARCHIVOS DE REFERENCIA

No Aplica

No Aplica

Vs. Su APROBACIÓN

Vs. Su PROPIETARIO

ARQUITECTO RESPONSABLE

ARQUITECTO CONSTRUCTORA

ASESOR DE DISEÑO

ASESOR

CONTIENE

Detalle cúpula

ESCALA

FECHA

1 : 500

03-06-21

ARCHIVO

FECHA COPIA

Drawing5.dwg

03-06-21

DIBUJO

ELABORACIÓN

Constanza Paola Ocampo

REVISOR

PLANO No.

PLANCHA No.

A-012

DE

12

12