



PROYECTO DE GRADO

DISEÑO X

INSERCIÓN
ARQUITECTÓNICA EN
CONTEXTOS URBANO
REGIONALES II

Juan Estevan Gutierrez
Balcazar

Cod. 1620032



LABORATORIO SOCIO
CULTURAL

NODO COLECTIVO EN TEUSAQUILLO BOGOTÁ

PLANTA NIVEL 1

Número de proyecto:	0001
---------------------	------

Fecha:	03/06/2021
--------	------------


Estudiante: **Juan E Gutierrez B**

Revisado por: Arq. Mauricio largacha

A102

Escala: 1 : 150

OBSERVACIONES:

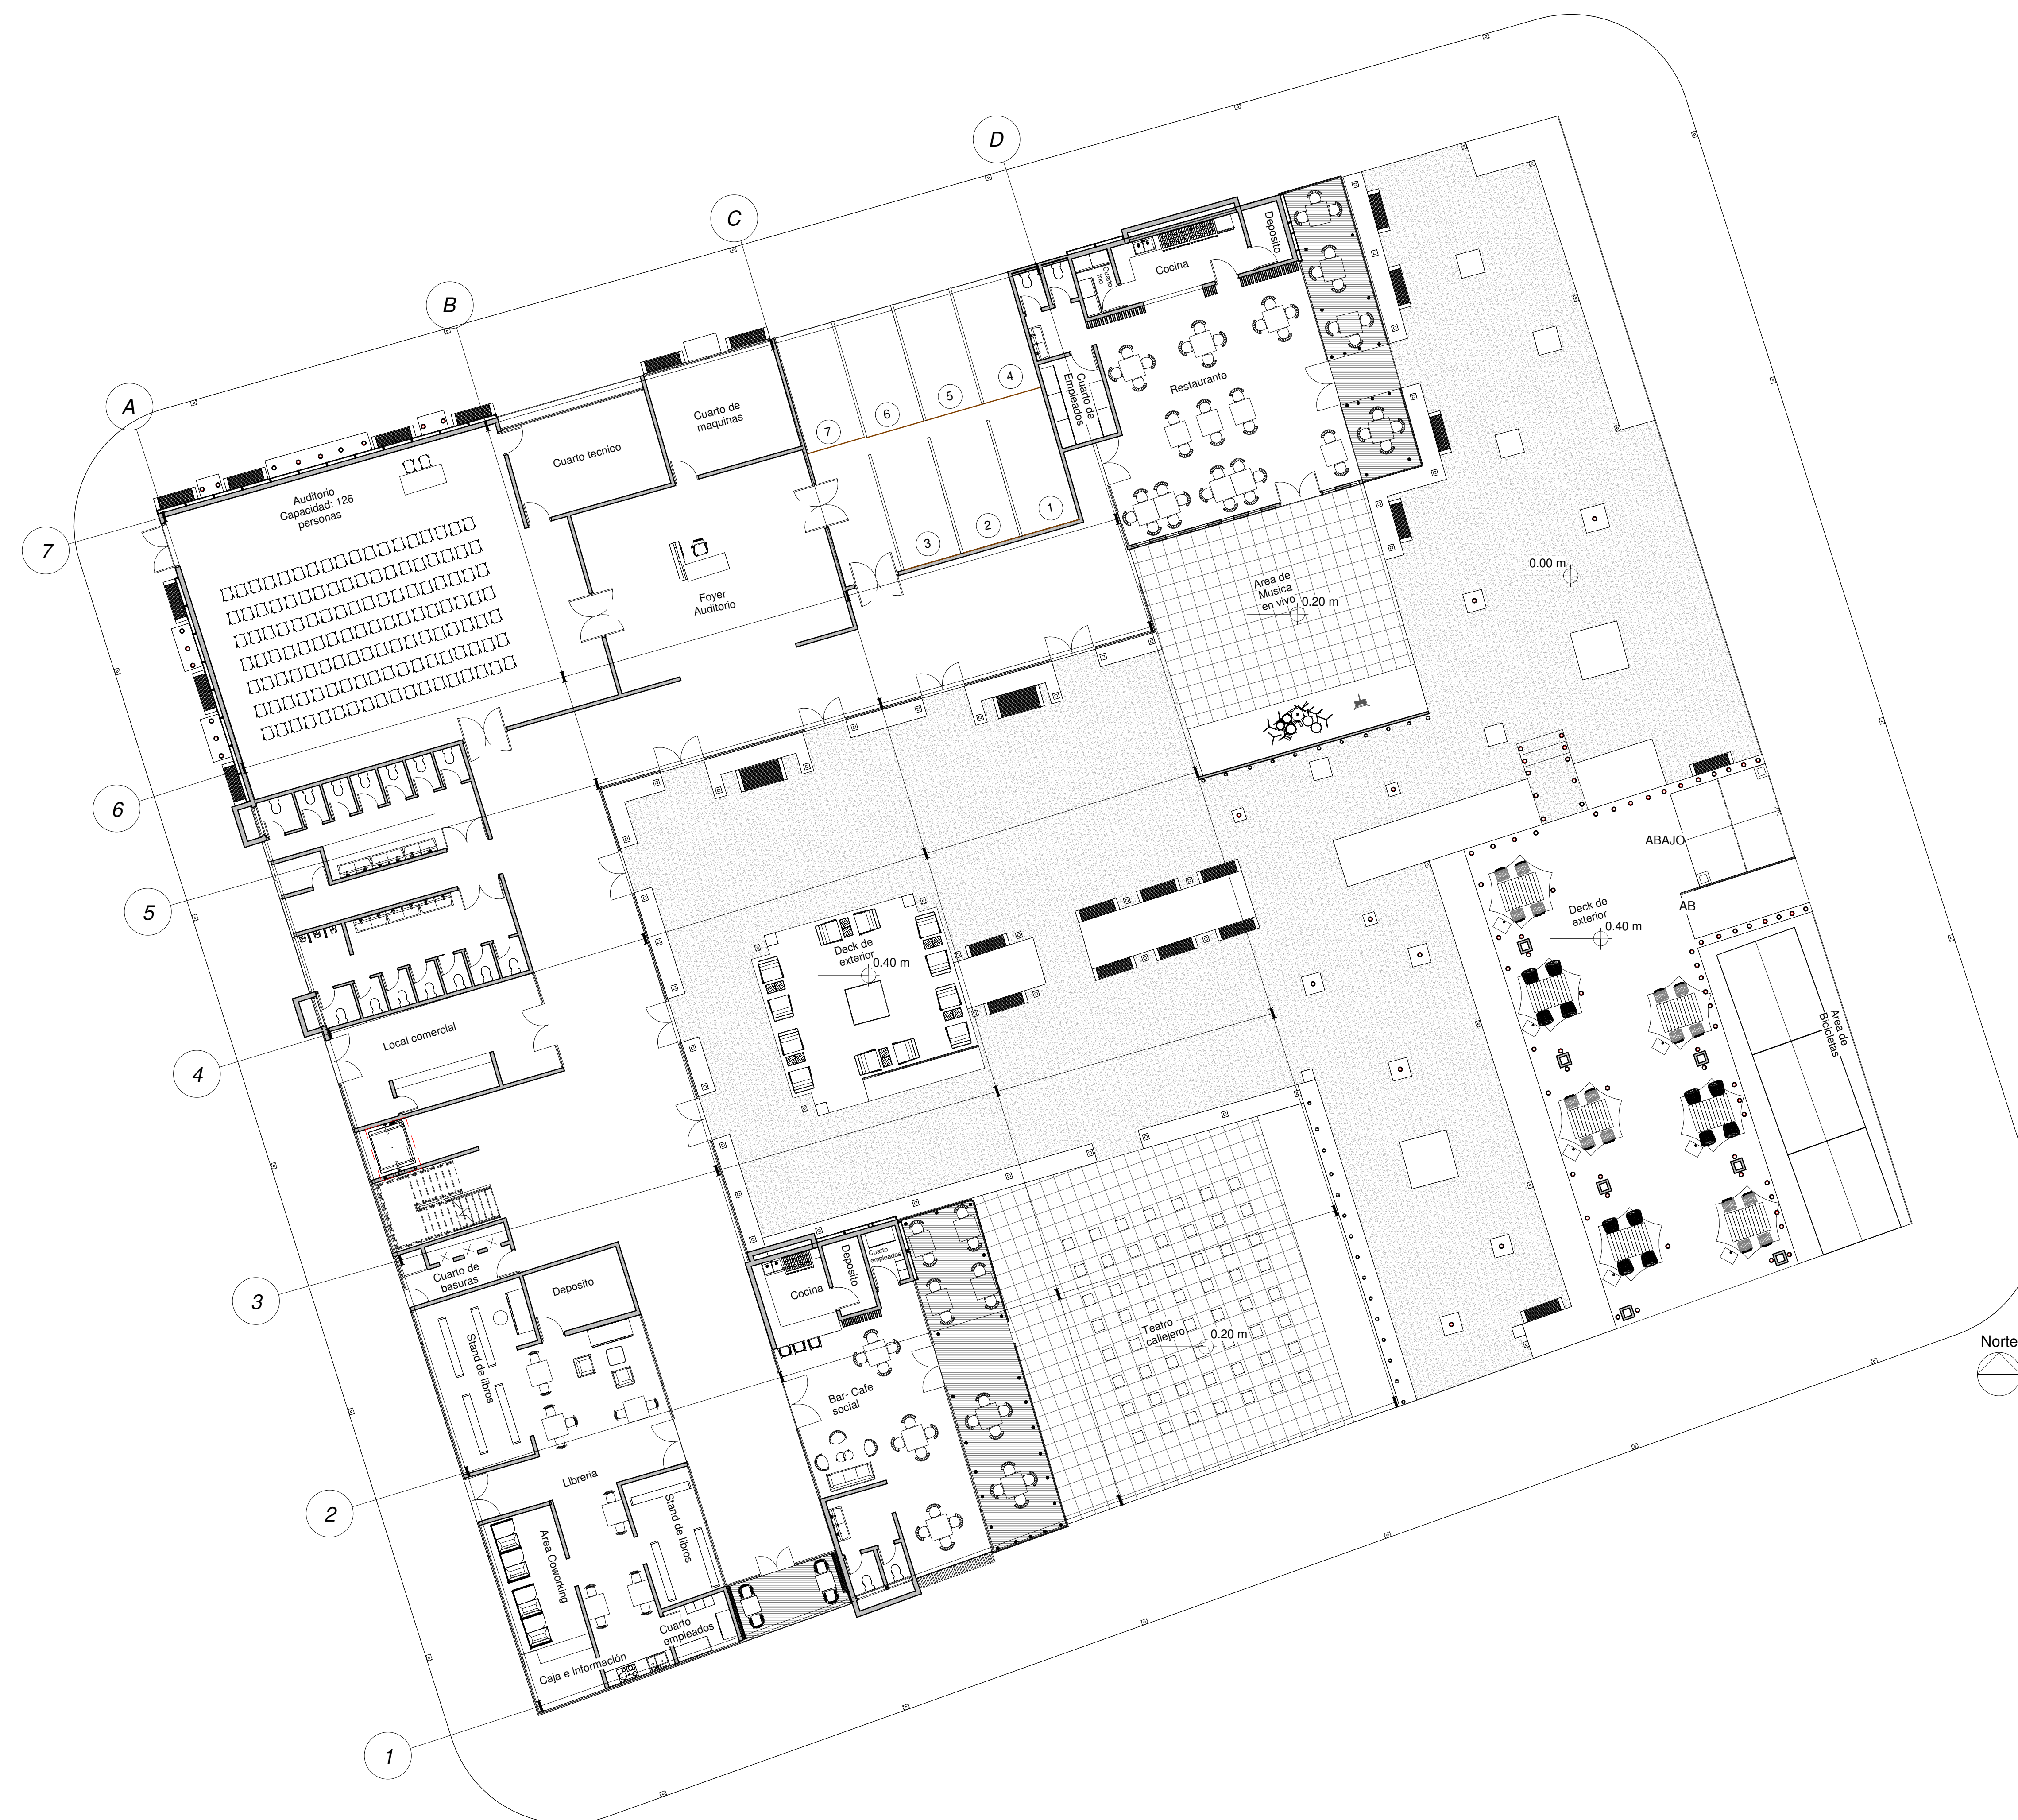

1	PLANTA NIVEL 1
A102	1 : 150