


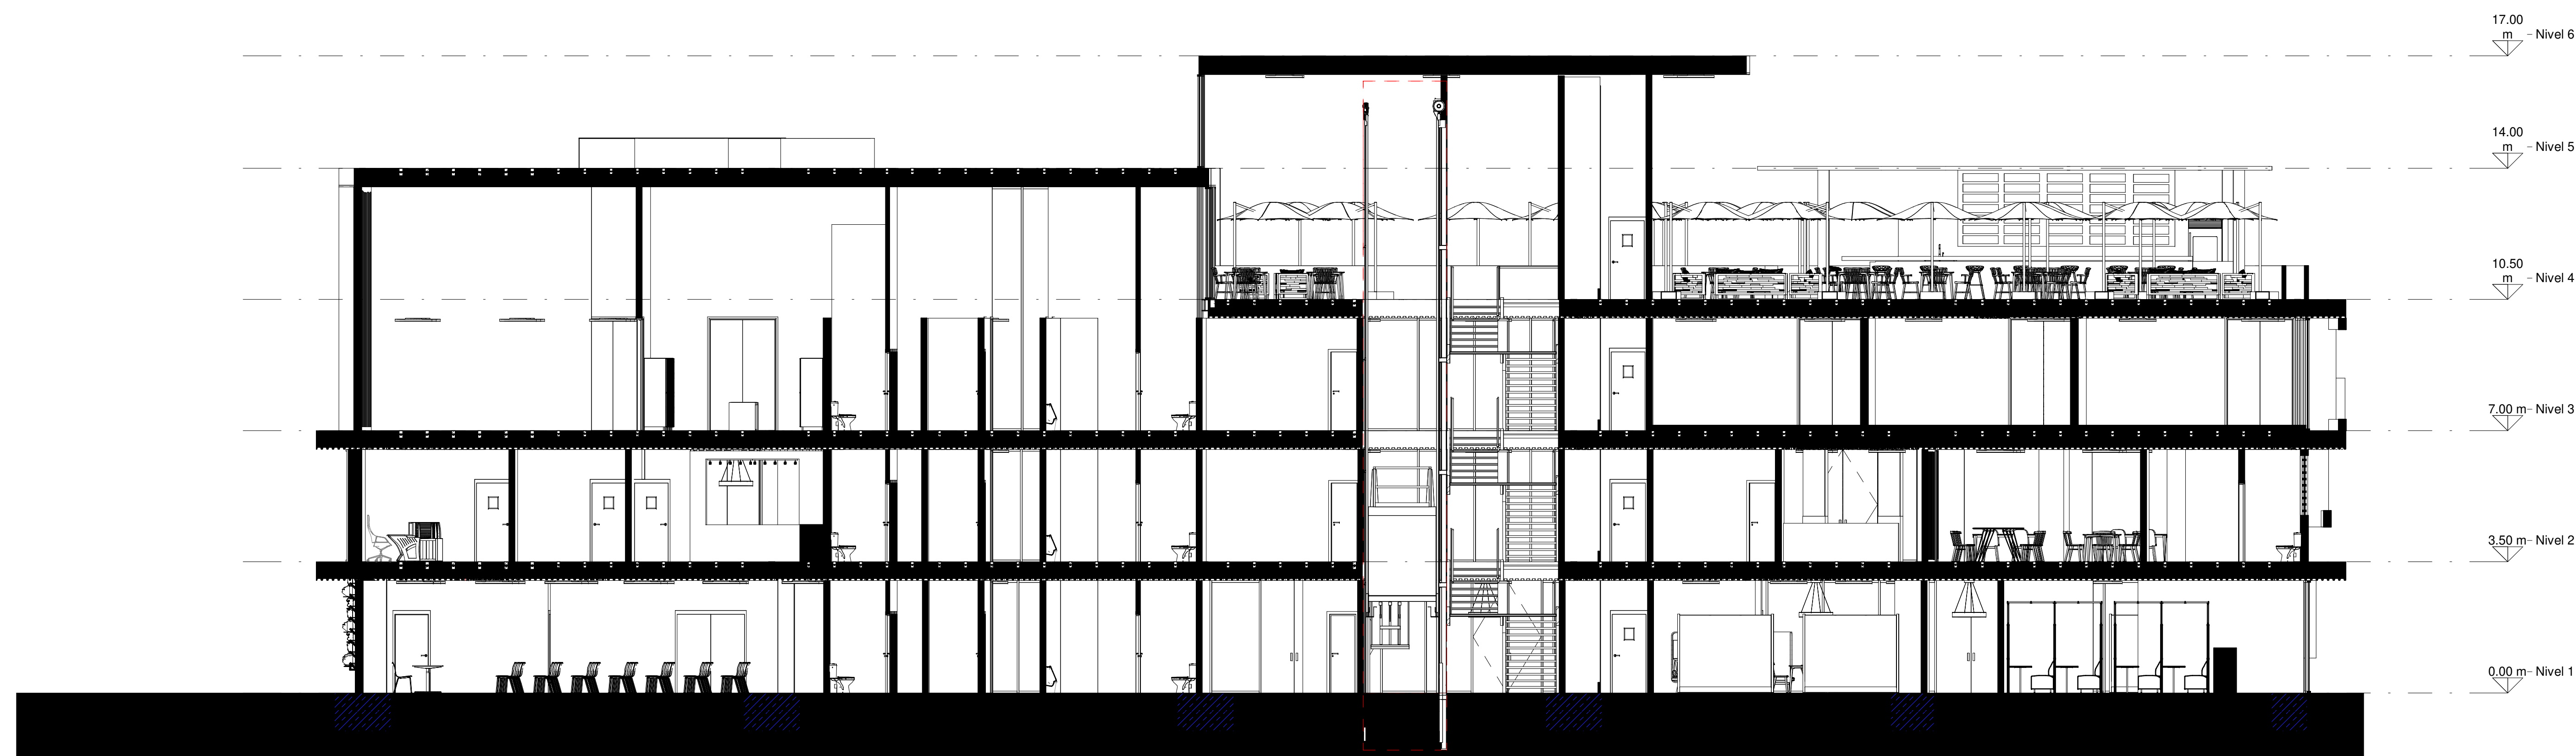

1 | CORTE AA
A105 1:100



2 | CORTE BB
A105 1:100



PROYECTO DE GRADO

DISEÑO X

INSERCIÓN
ARQUITECTÓNICA EN
CONTEXTOS URBANO
REGIONALES II

Juan Estevan Gutierrez
Balcazar

Cod. 1620032



LABORATORIO SOCIO
CULTURAL

NODO COLECTIVO EN
TEUSAQUILLO BOGOTÁ

CORTES

Número de proyecto: 0001

Fecha: 03/06/2020

Estudiante: Juan E Gutierrez B

Revisado por: Arq. Mauricio Iargacha

A105

Escala: 1 : 100

OBSERVACIONES: