

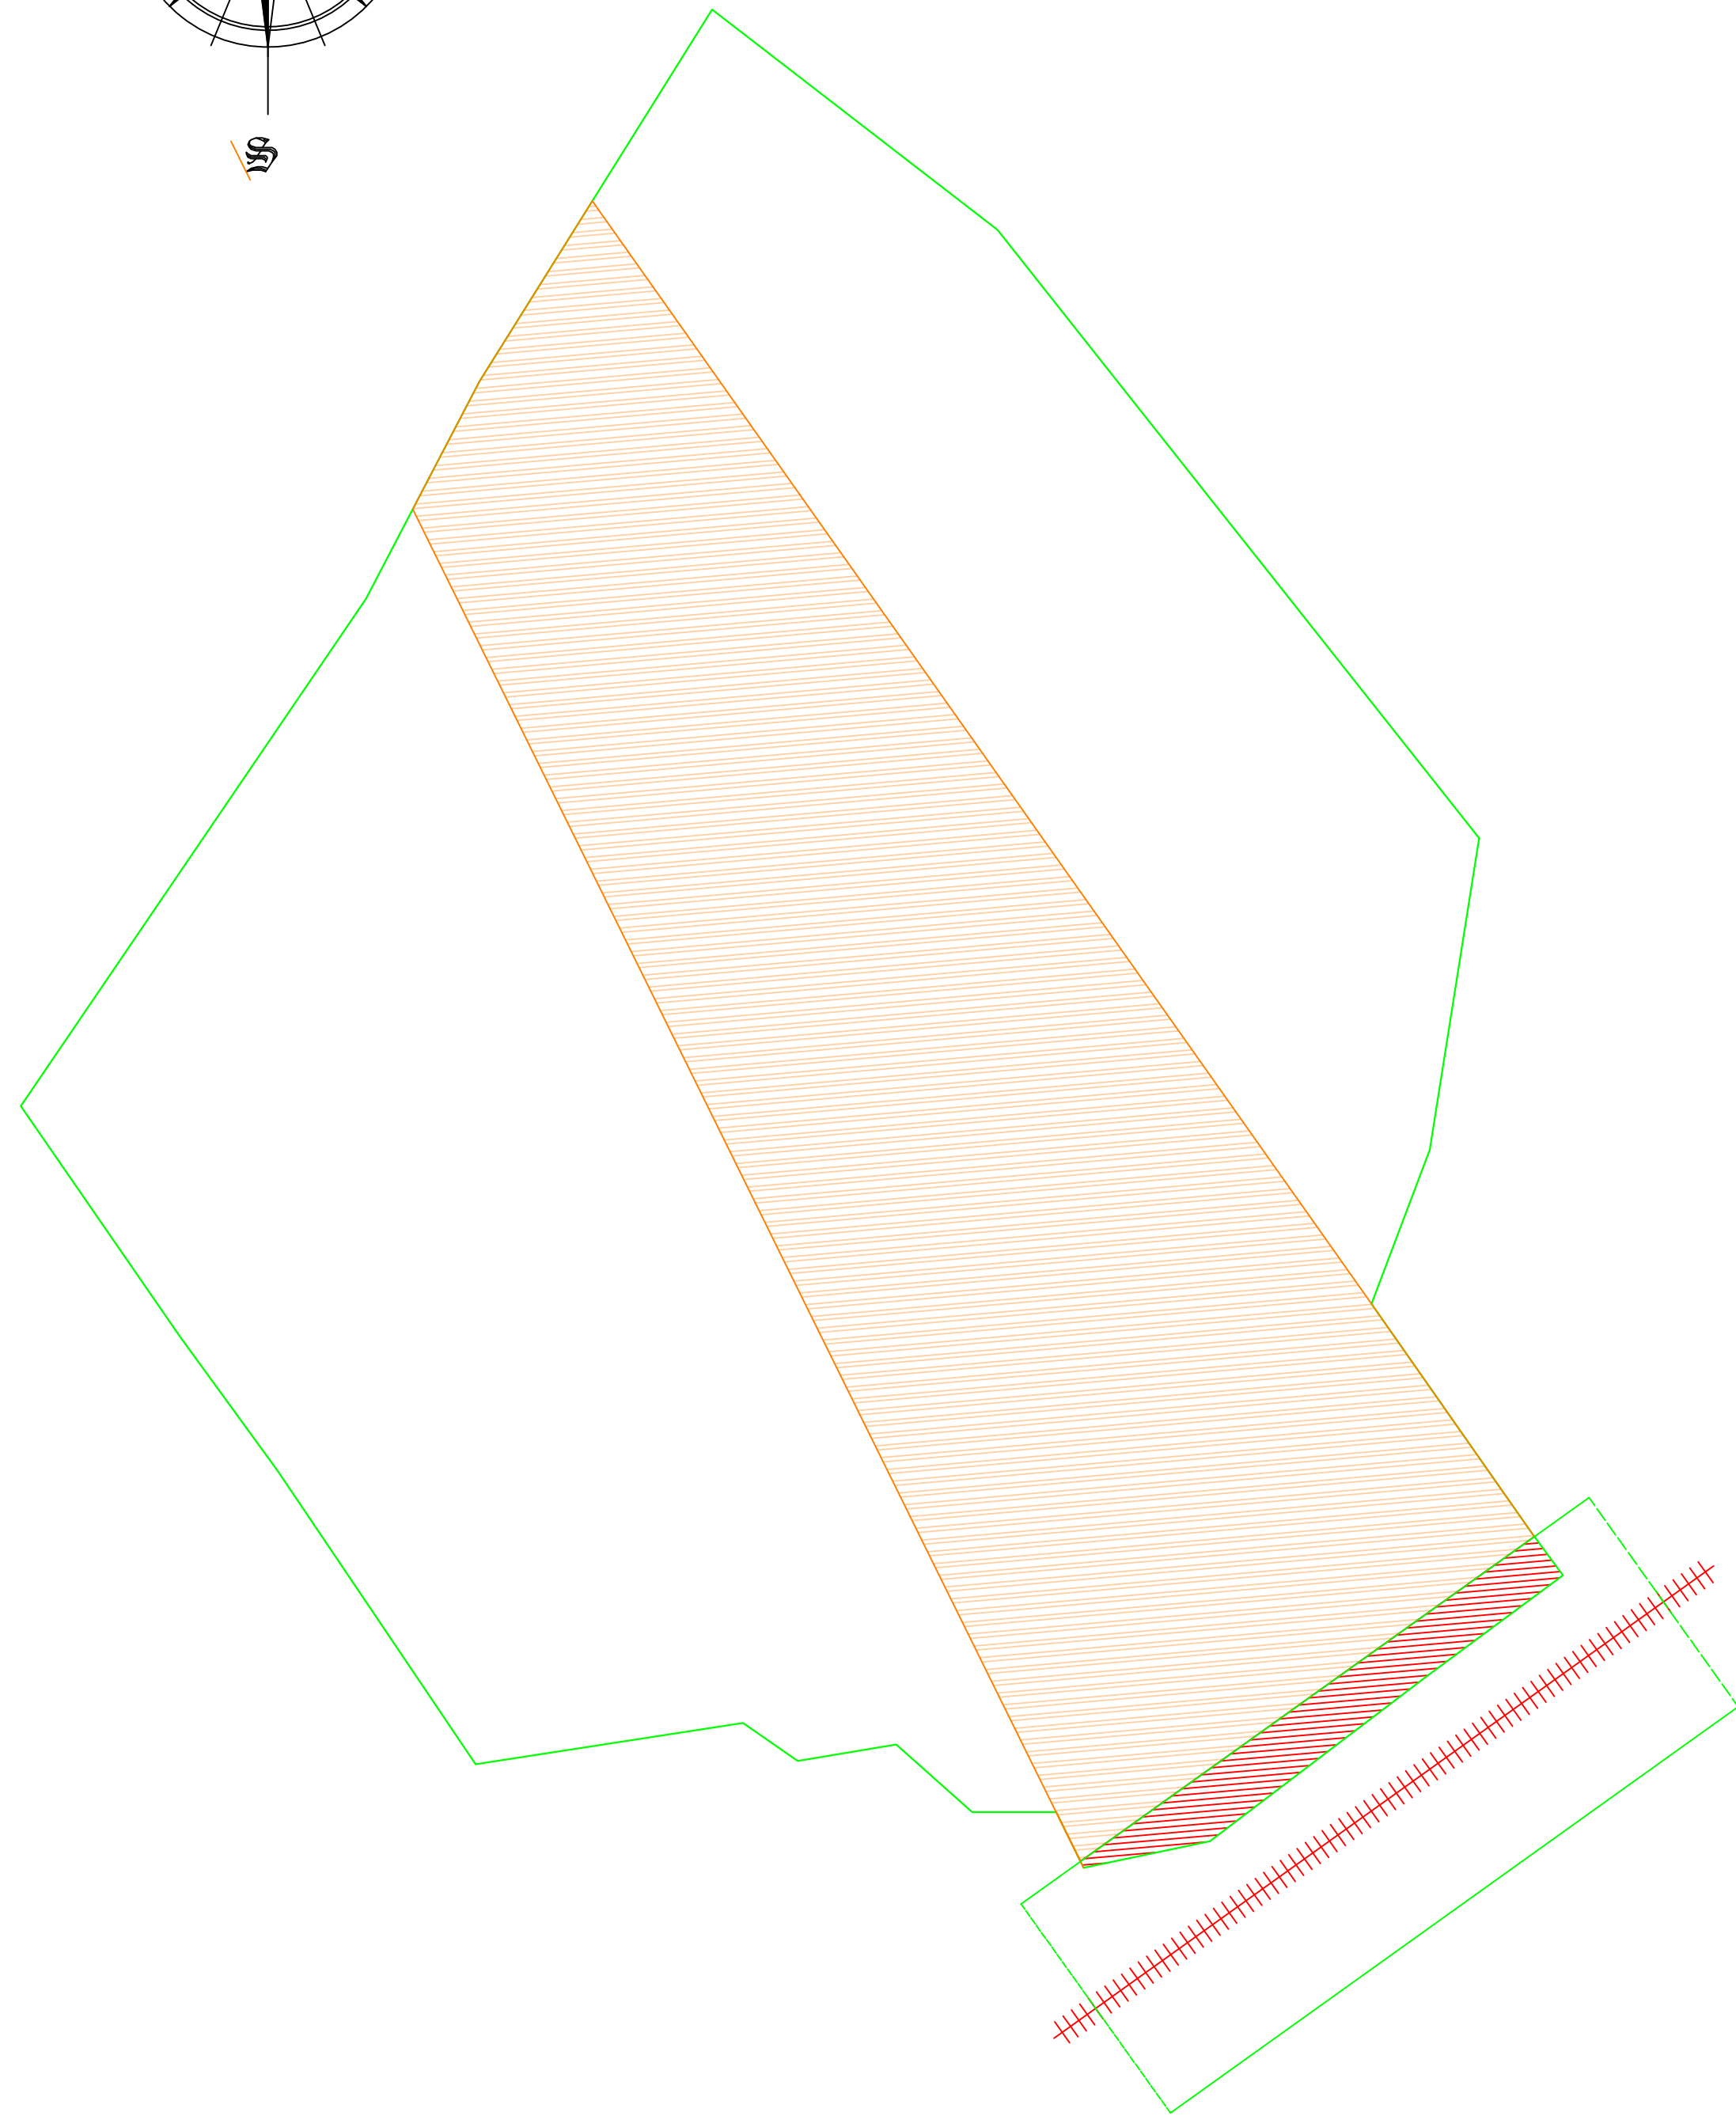
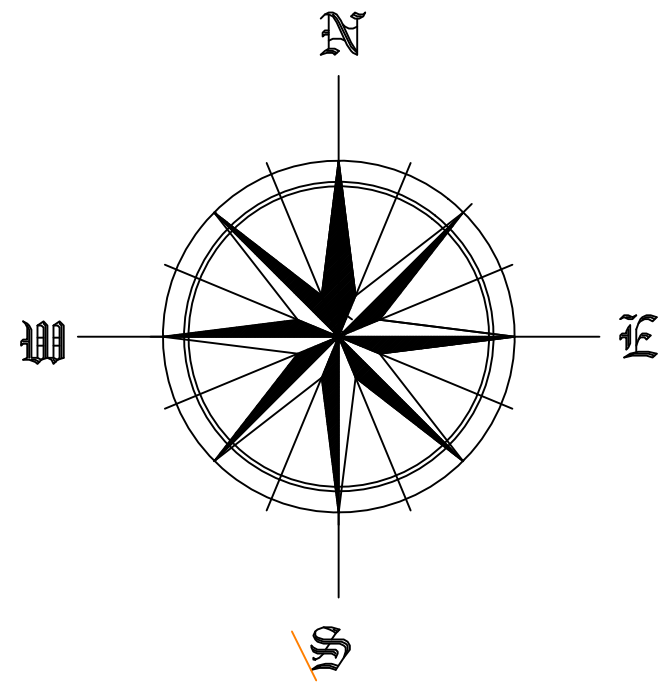
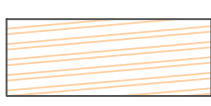
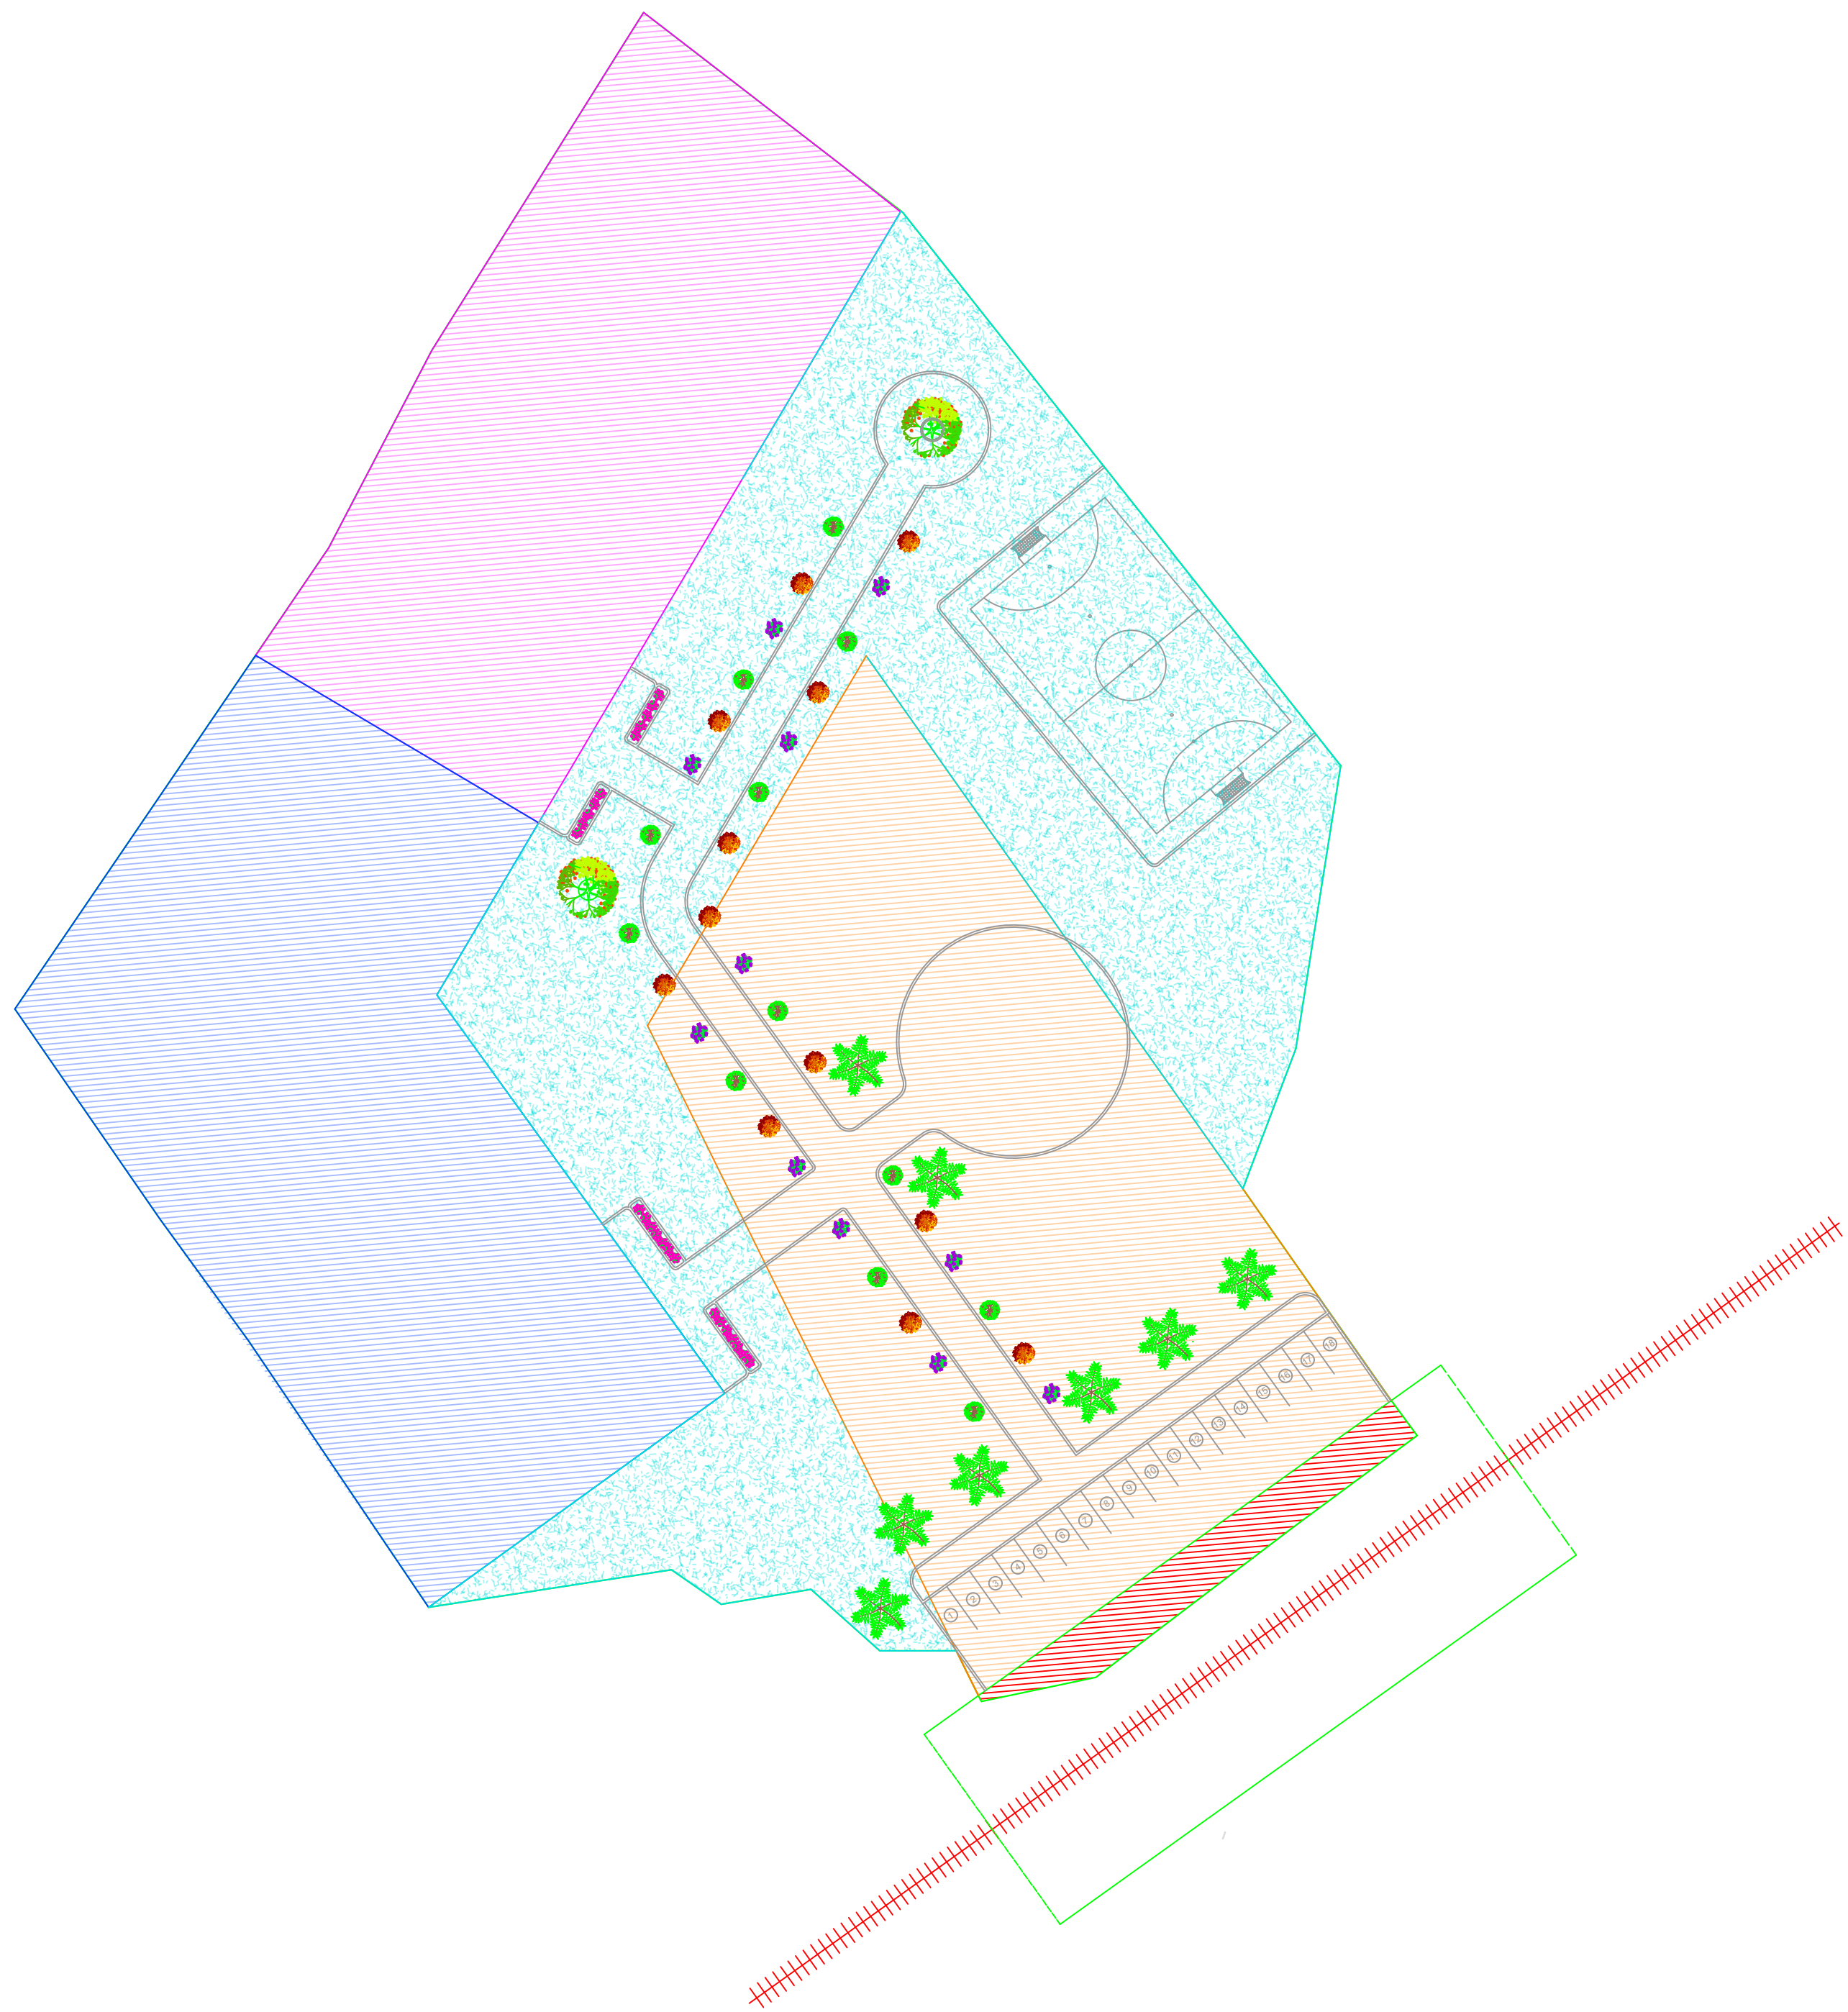


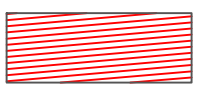

	ÁREA DE AFECTACIÓN POR VÍAS FERREAS	164,98 m2	1.58 %
	ÁREA DEL PREDIO QUE CUMPLE PARA CESIÓN TIPO A	4140,42 m2	39.70 %

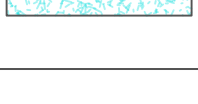

	ÁREA DE AFECTACIÓN POR VÍAS FERREAS	164,98 m2	1,58 %
	ÁREA DE CESIÓN TIPO A	2684,27 m2	25,74 %
	ÁREA DEL CENTRO DE DESARROLLO INFANTIL	2384,49 m2	22,87 %
	ÁREA DEL CENTRO VIDA	1754,31 m2	16,82 %
	ÁREA DE ZONAS RECREATIVA (PARQUES Y ZONAS VERDES)	3434,35 m2	32,99 %
ÁREA TOTAL DEL PREDIO		10428.4 m2	100 %

UNIVERSIDAD PILOTO DE COLOMBIA



PROYECTO :
CARACTERIZACIÓN Y PROYECCIÓN DE GRUPO ETARIO DEL MUNICIPIO DE APULO - CUNDINAMARCA, PARA EL DISEÑO DE UN CDI Y UN CENTRO VIDA, MEDIANTE LA METODOLOGÍA BIM EN SUS PRIMERAS 5 DIMENSIONES

IDENTIFICACIÓN DE LA SOLICITUD :
TIPO DE TRAMITE: PROYECTO DE GRADO, EN BENEFICIO DEL MUNICIPIO DE APULO.
UNIVERSIDAD: UNIVERSIDAD PILOTO DE COLOMBIA S.A.M.
PROGRAMA: PROGRAMA ACADEMICO DE INGENIERIA CIVIL

ALCALDESA:
MARIBEL ROCIO HERNANDEZ VANEGAS
SECRETARIA DE DESARROLLO SOSTENIBLE:
ARQ. LEIDY JOHANNA BONILLA RAMIREZ

TUTOR:
INGENIERO CRISTIAN ANDRES QUINCHIA AGUIRRE
REVISADO:
ARQ. CAMILO ANDRES CASTRO ZABALA
MP. A25292005-80029125 - C.C 80.029.125 DE BOGOTÁ D.C.

DISEÑO :
ING. JUAN DAVID PATIÑO GONZÁLEZ
ING. LUIS FELIPE RODRIGUEZ ALDANA

FECHA :
MAYO - 2021
ESCALA :
1 : 466
FORMATO :
FORMATO A1
594 x 841mm
URB
PLANO:
01

CONTIENE :
DISTRIBUCIÓN DE ÁREAS, ÁREAS DE CESIÓN TIPO A Y AFECTACIONES