
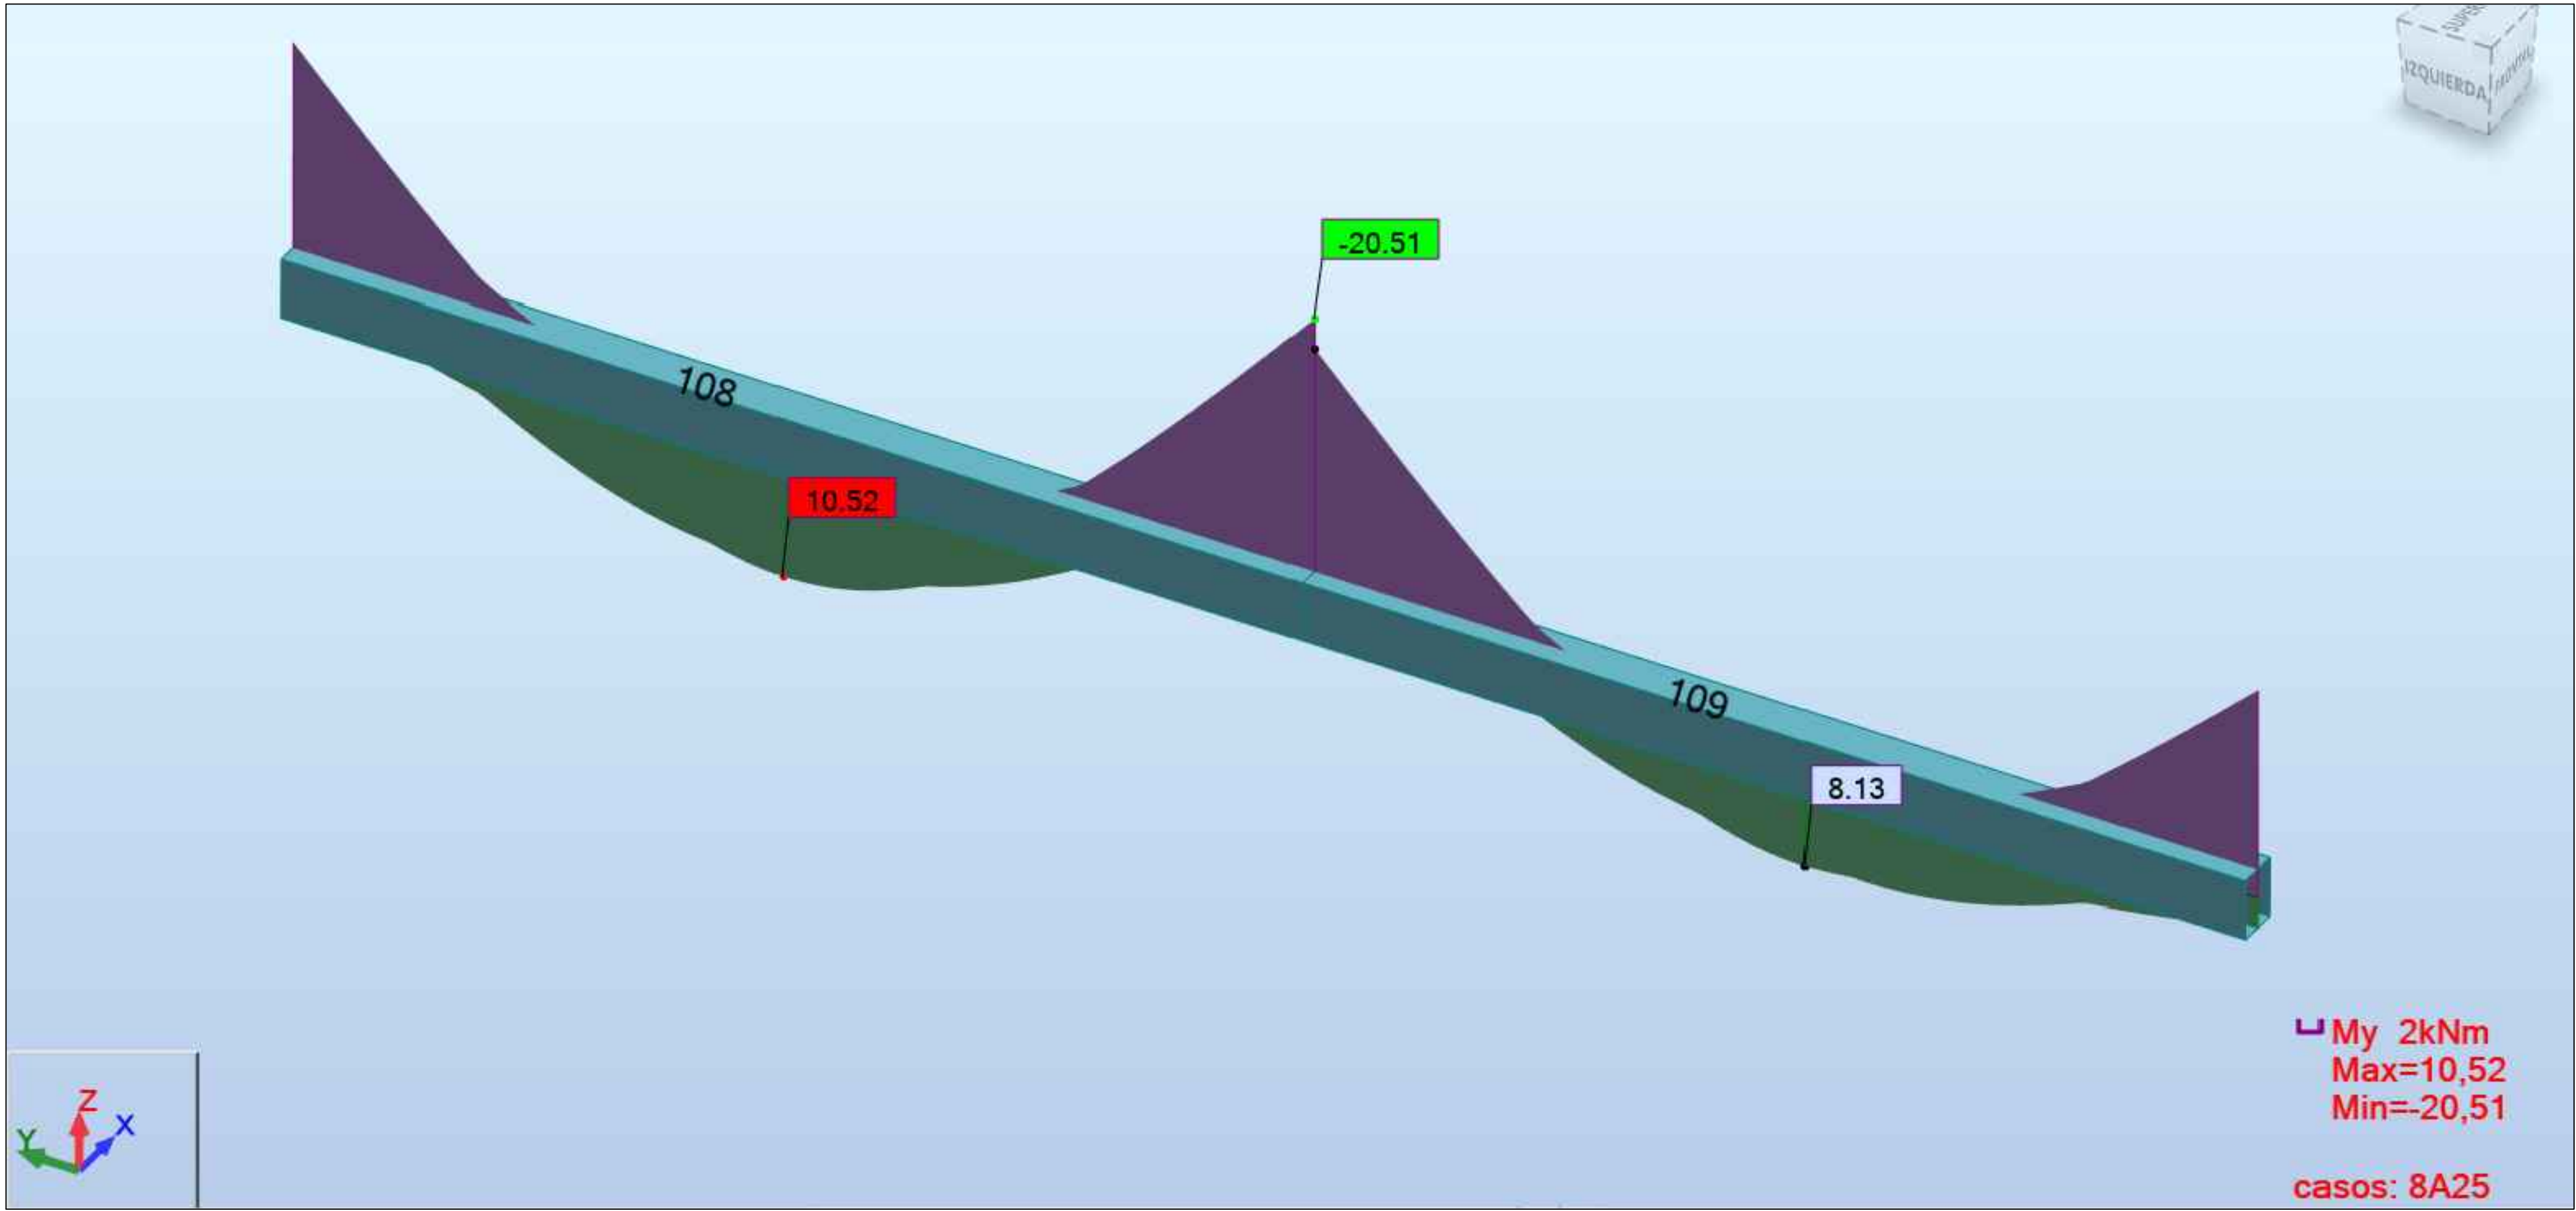


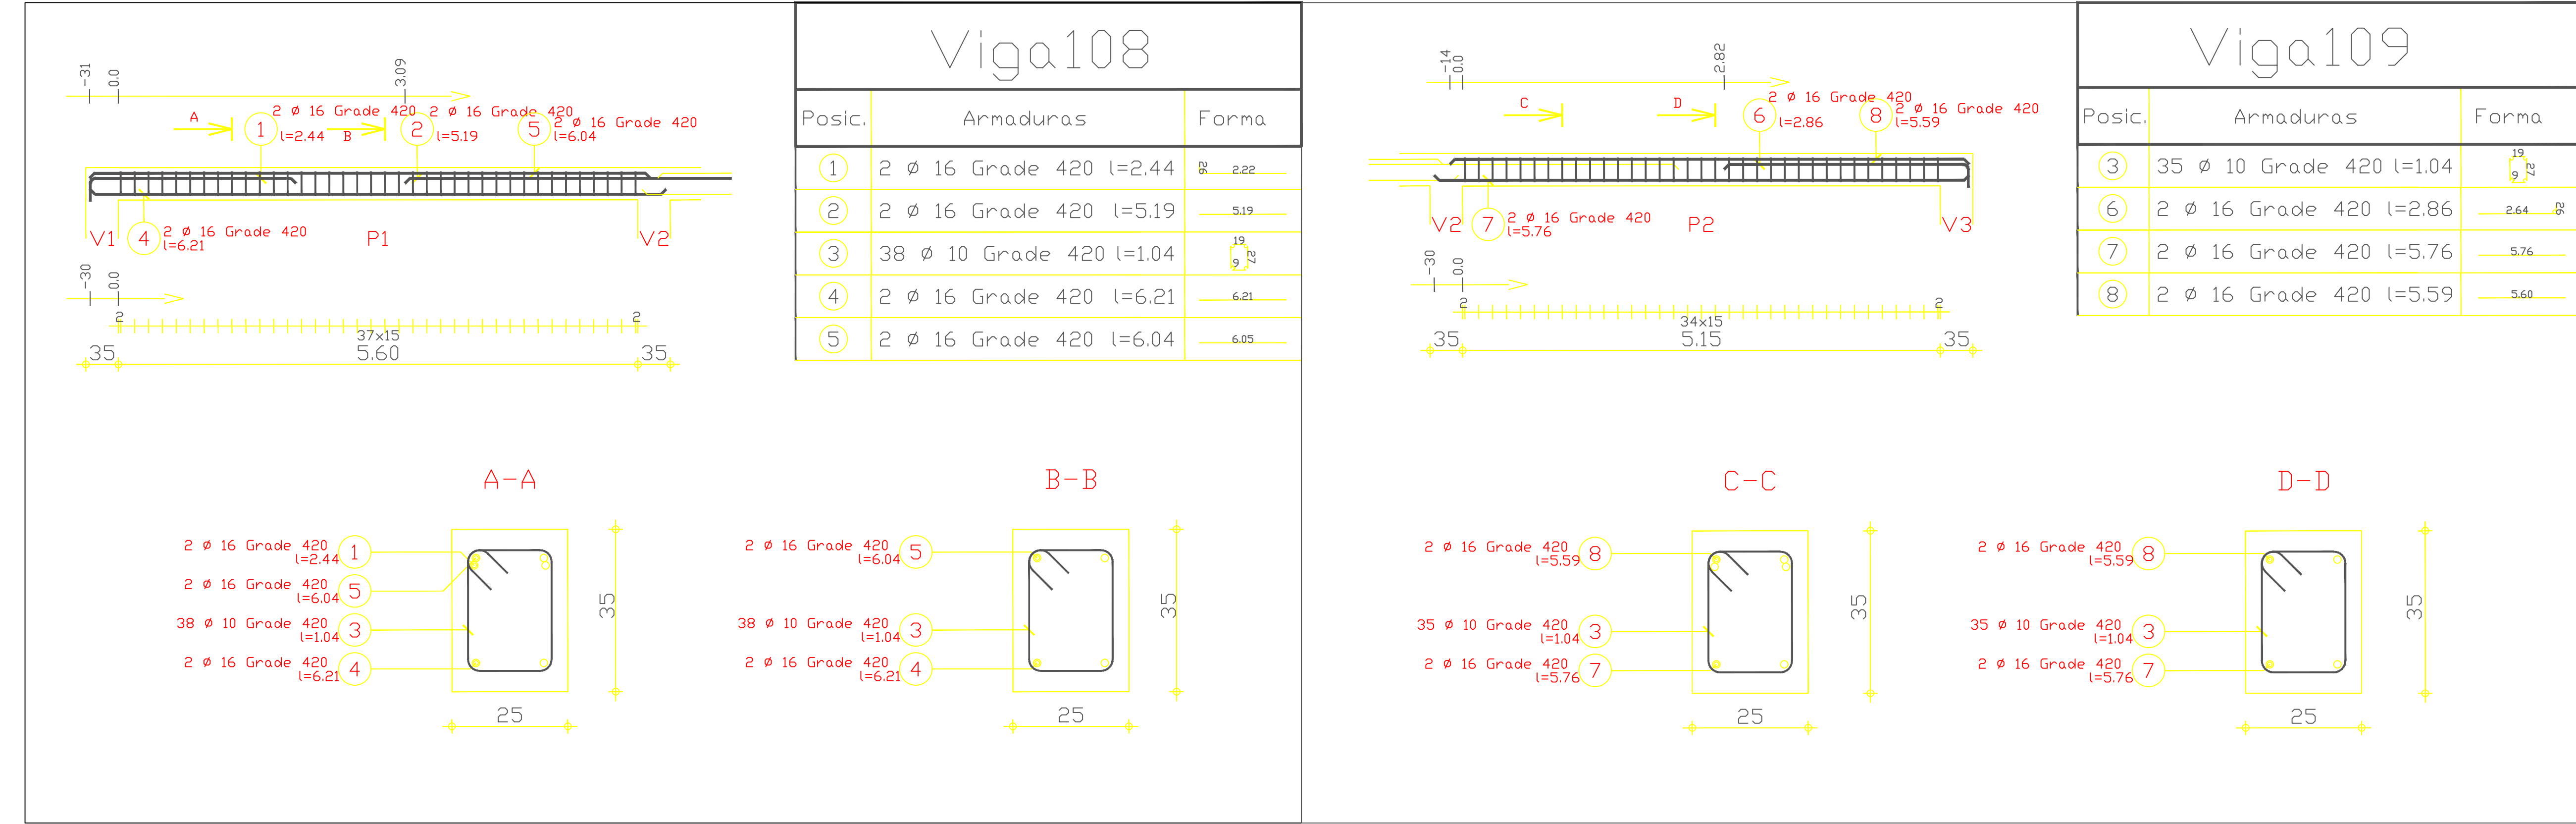

PROYECTO :
CARACTERIZACIÓN Y PROYECCIÓN DE GRUPO ETARIO DEL MUNICIPIO DE APULO - CUNDINAMARCA, PARA EL DISEÑO DE UN CDI Y UN CENTRO VIDA, MEDIANTE LA METODOLOGÍA BIM EN SUS PRIMERAS 5 DIMENSIONES

IDENTIFICACIÓN DE LA SOLICITUD :
TIPO DE TRAMITE:
PROYECTO DE GRADO, EN BENEFICIO DEL MUNICIPIO DE APULO.
UNIVERSIDAD:
UNIVERSIDAD PILOTO DE COLOMBIA S.A.M.
PROGRAMA:
PROGRAMA ACADEMICO DE INGENIERIA CIVIL

ALCALDESA:
MARIBEL ROCIO HERNANDEZ VANEGAS
SECRETARIA DE DESARROLLO SOSTENIBLE:
ARQ. LEIDY JOHANNA BONILLA RAMIREZ

TUTOR:
INGENIERO CRISTIAN ANDRES QUINCHIA AGUIRRE
REVISADO:
ARQ. LEYDI BAUTISTA BARRETO
MP. A25292005-80029125
C.C.80.029.125 DE BOGOTÁ D.C

DISEÑO :
ING. JUAN DAVID PATIÑO GONZÁLEZ
ING. LUIS FELIPE RODRIGUEZ ALDANA

FECHA :
MAYO - 2021
ESCALA :
1 : 205
FORMATO :
FORMATO A1
594 x 841mm
PLANO :
01

CONTIENE :
DESPIECE DE ACERO PARA VIGAS 108, 109 DE LA ESTRUCTURA 2 DEL CENTRO VIDA