


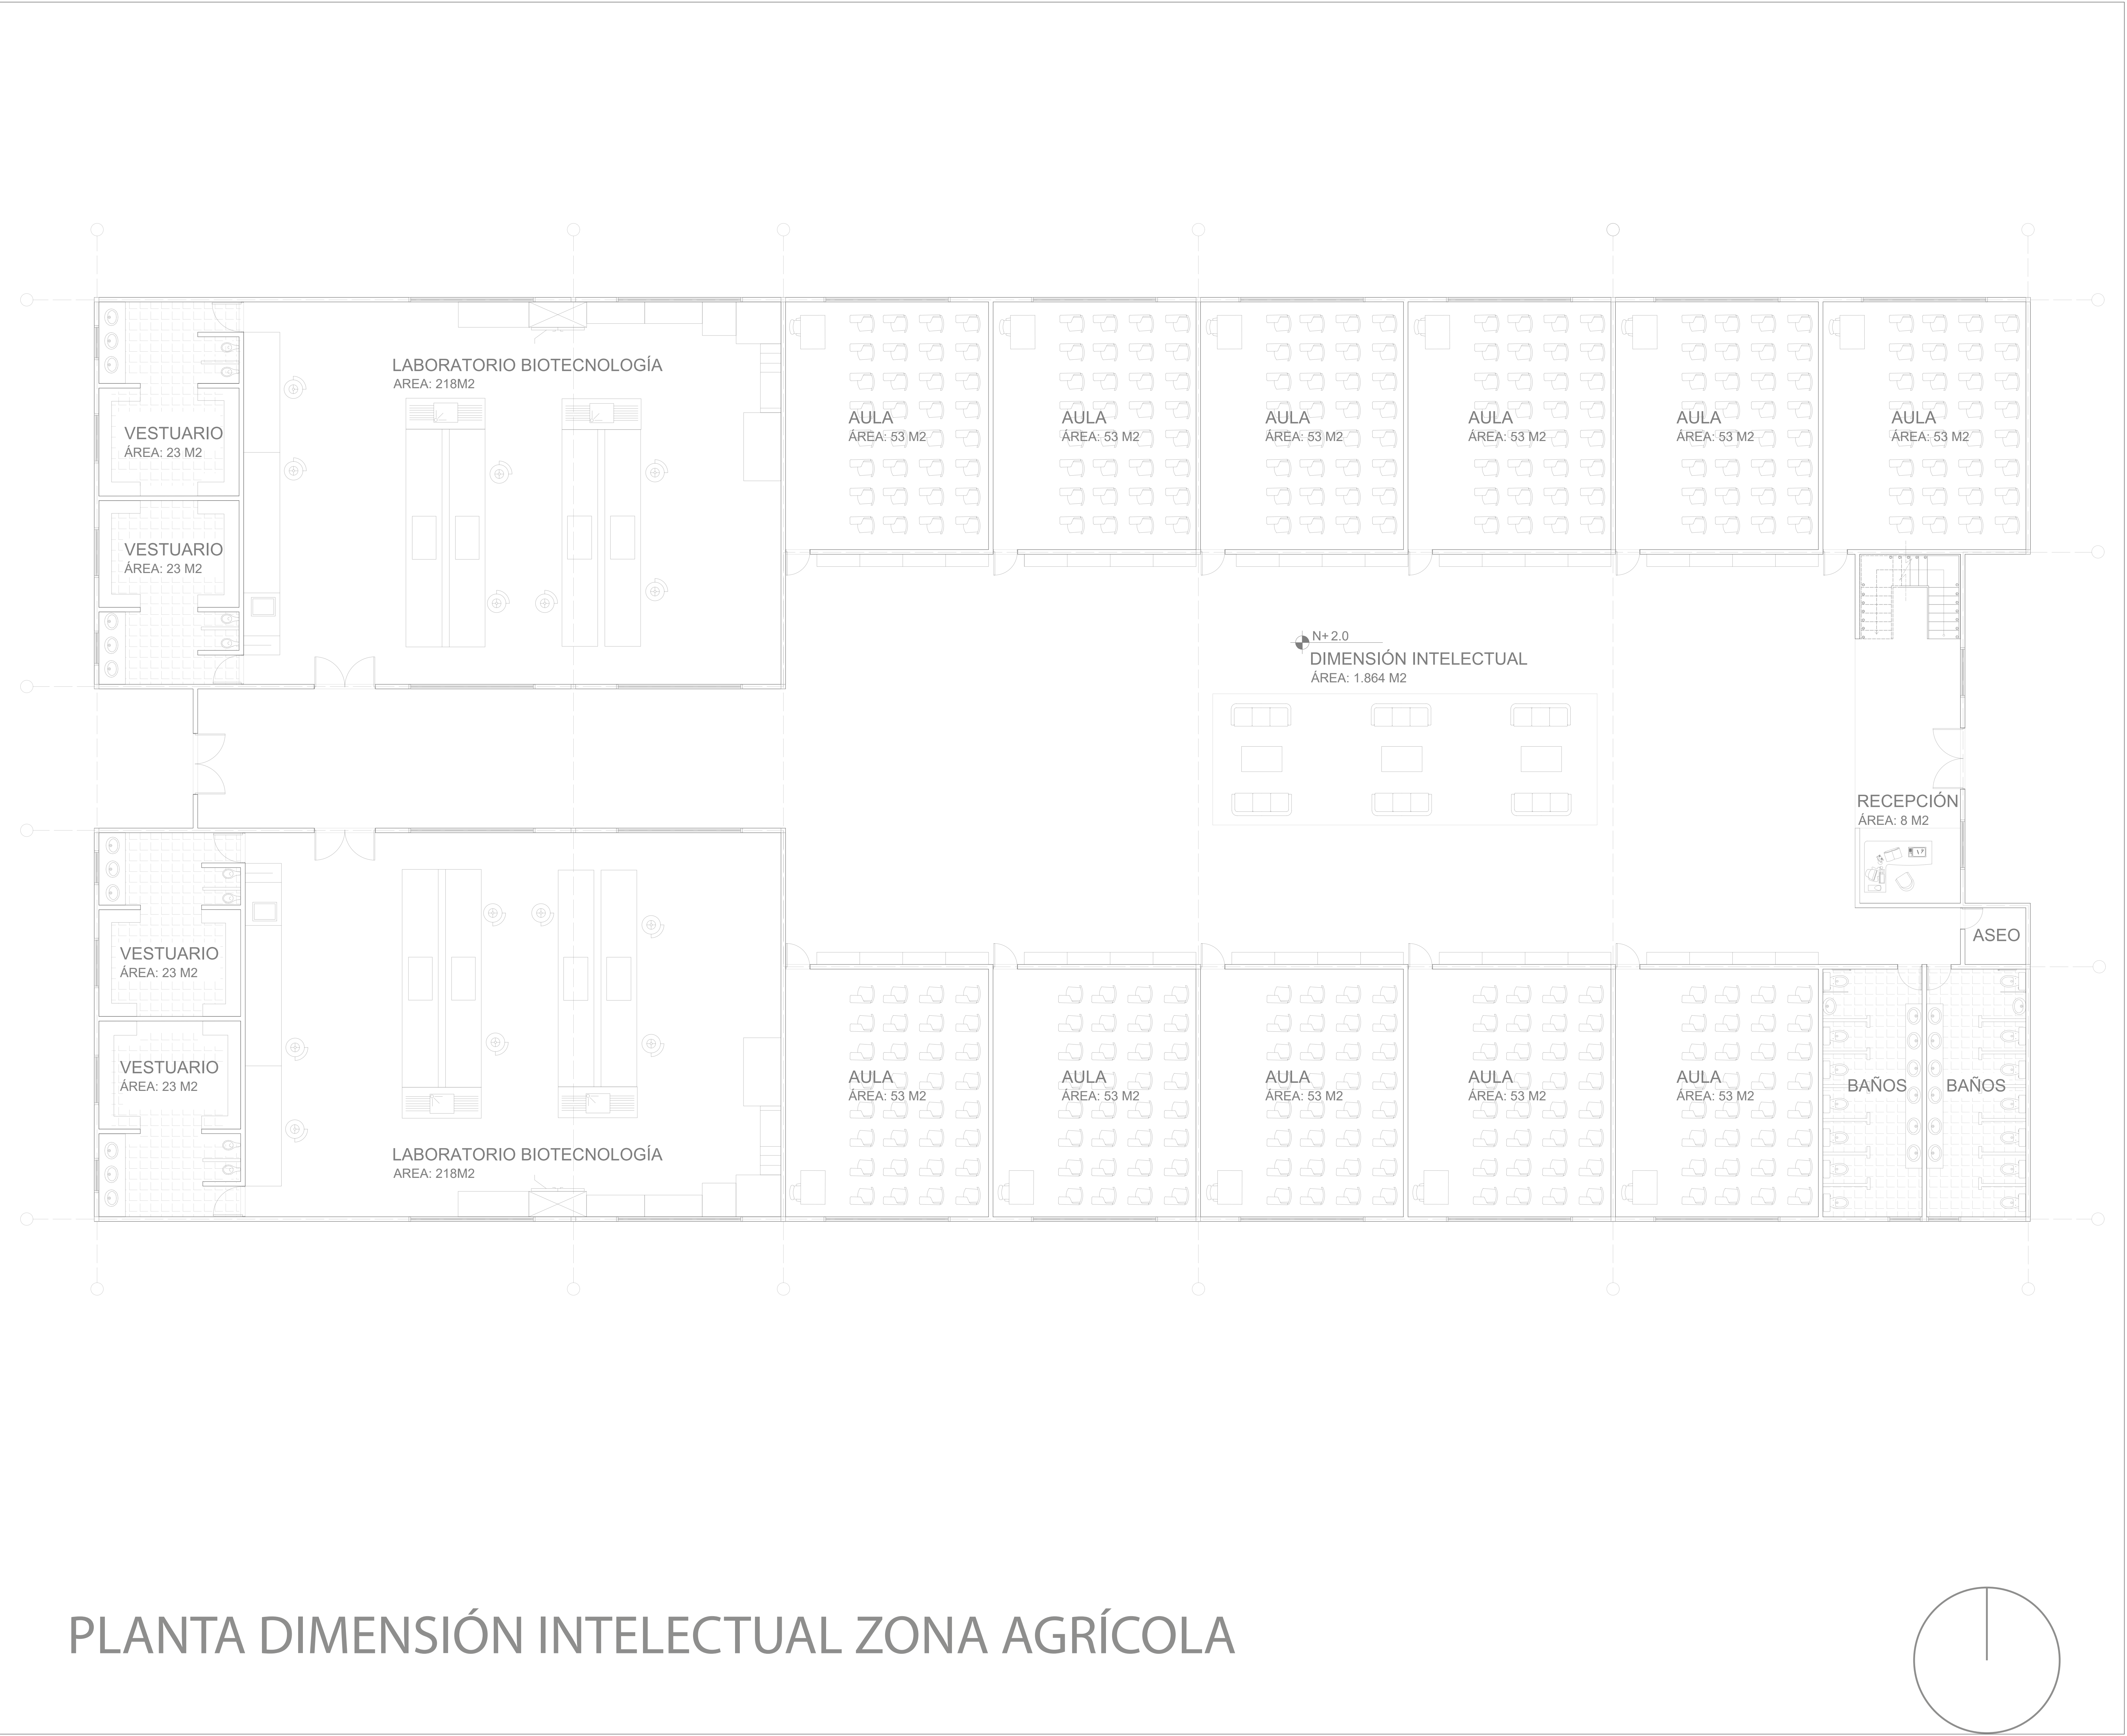

PROYECTO

CENTRO EDUCATIVO
AGROPECUARIO
TÉCNICO Y TÉCNOLOGO
AVANZAR

CONTIENE

PLANTAS
PRIMER PISO

CONVENCIONES

LOCALIZACIÓN

ESCALA

1:100


FECHA

REVISIÓN

OBSERVACIONES

PLANO

REVISIÓN

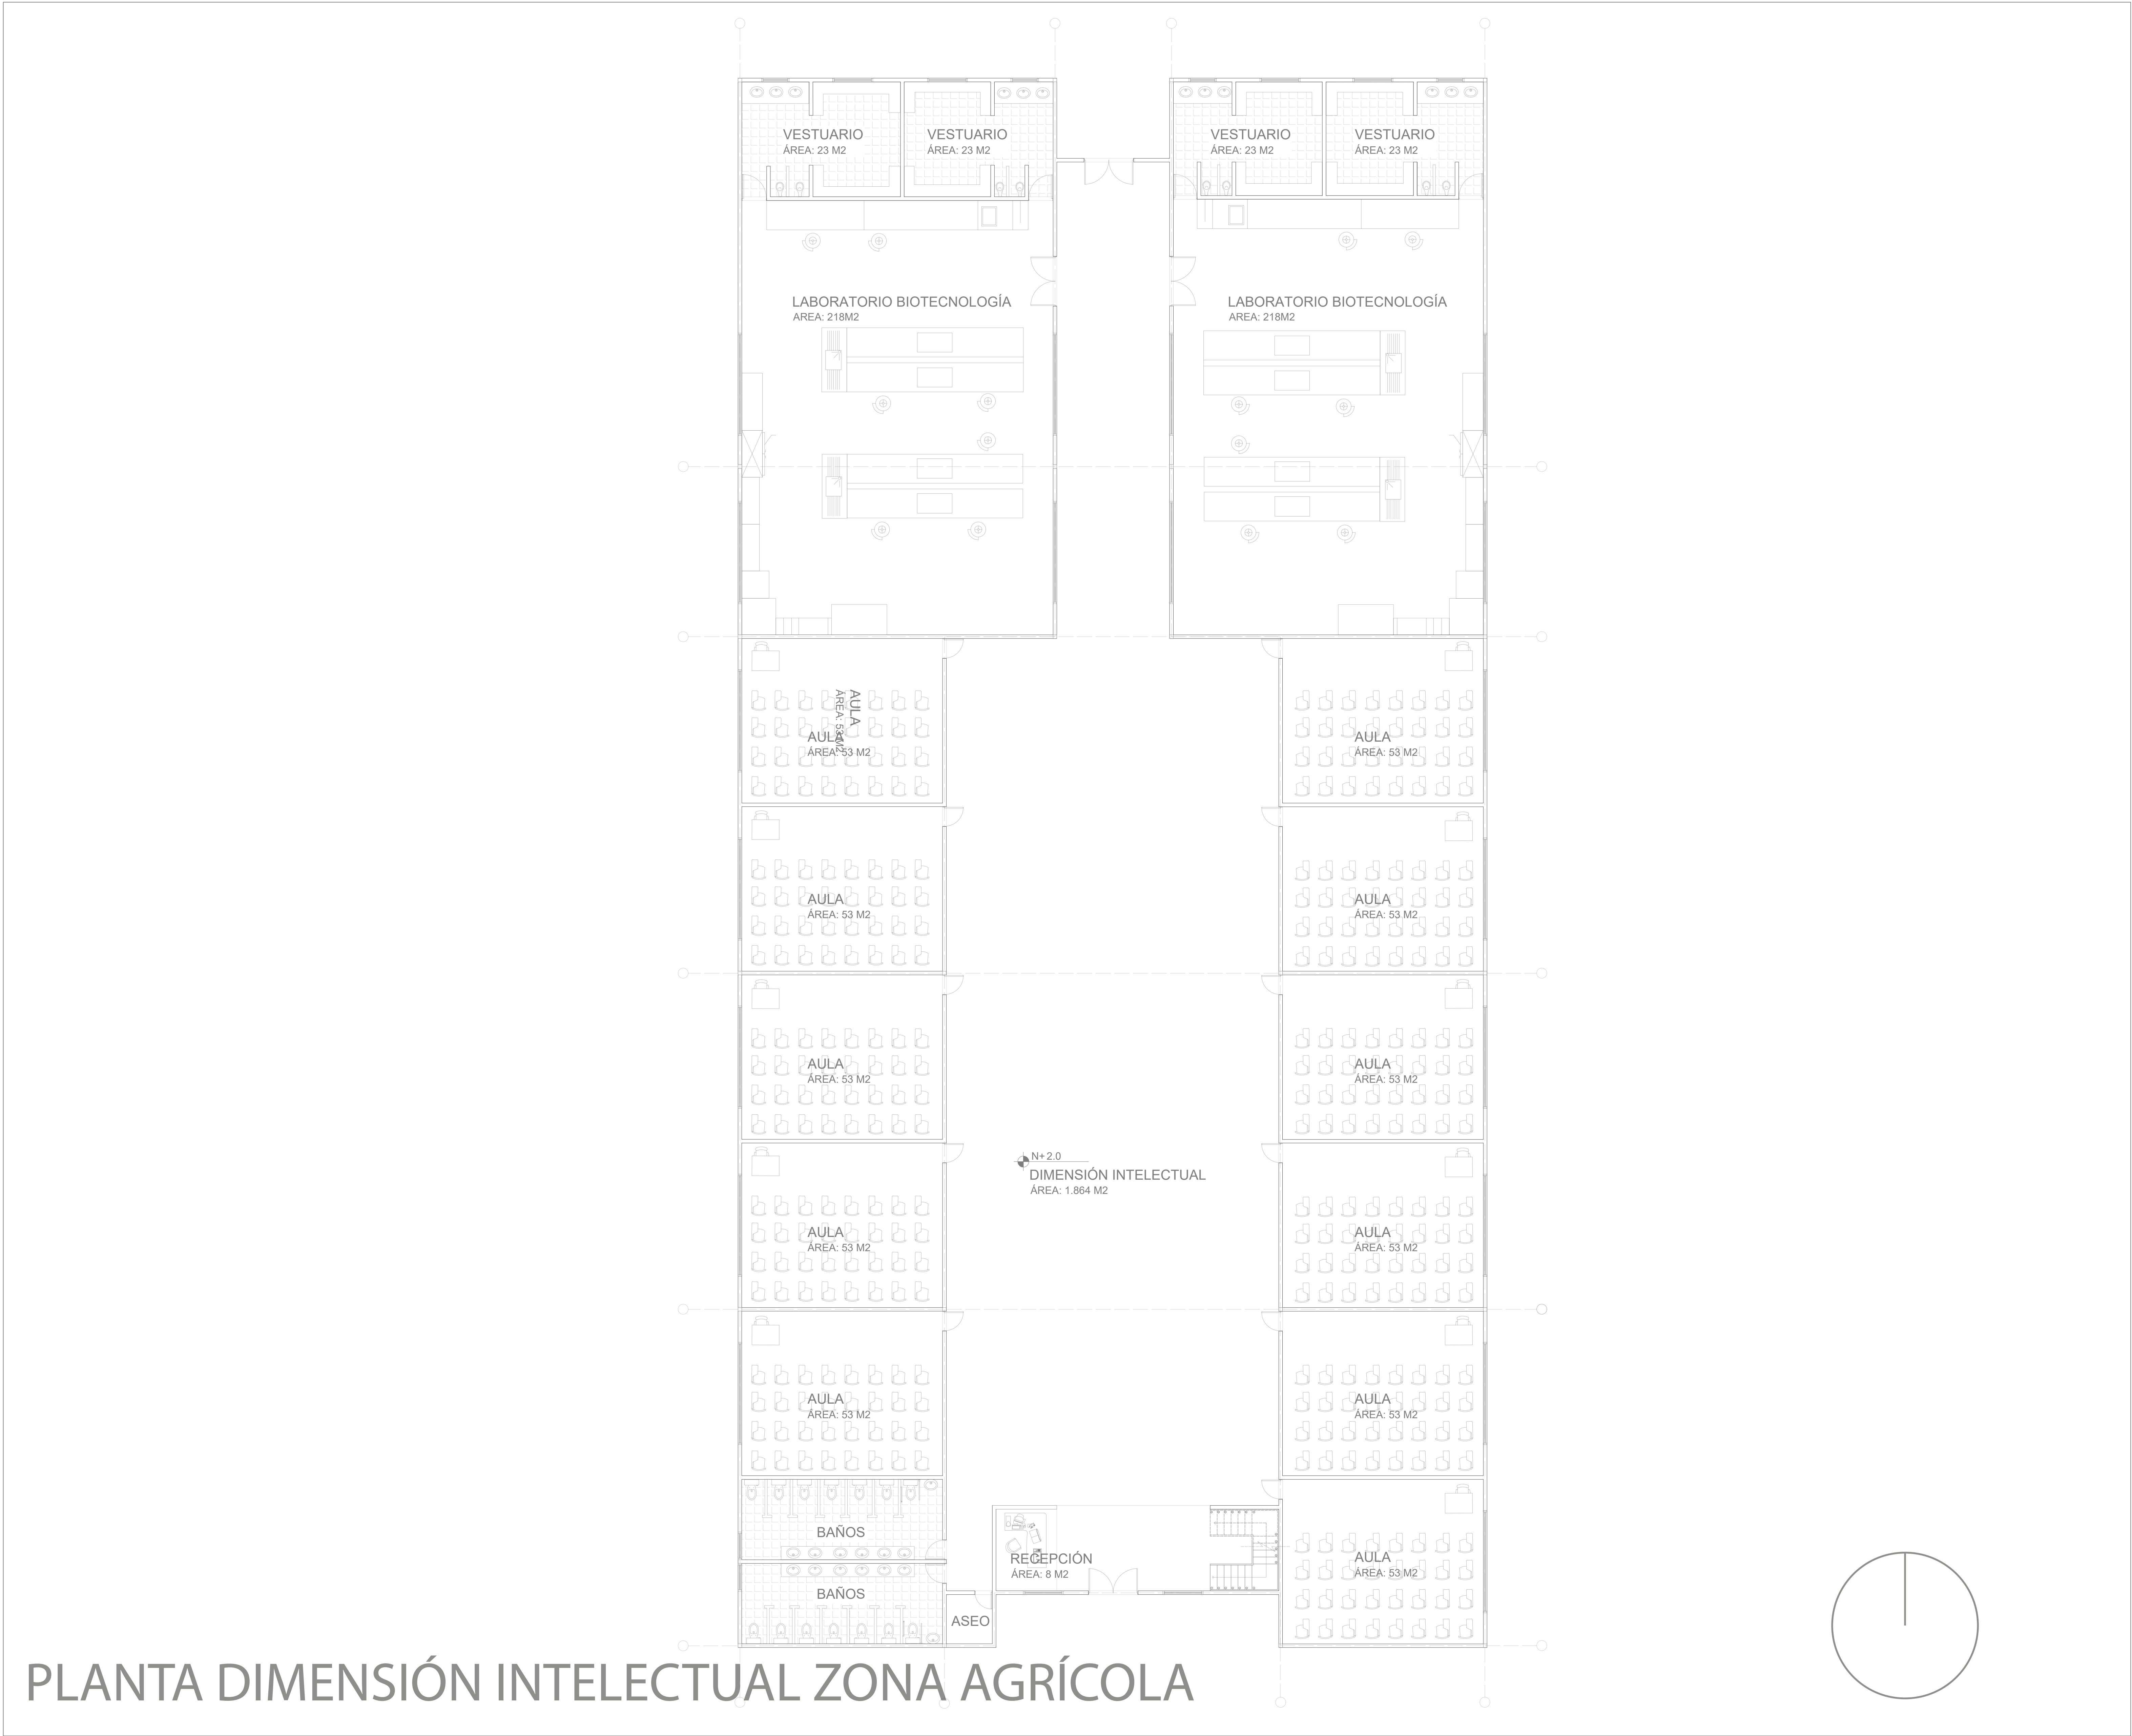

PROYECTO

CENTRO EDUCATIVO
AGROPECUARIO
TÉCNICO Y TÉCNOLOGO
AVANZAR

CONTIENE

PLANTAS
PRIMER PISO

CONVENCIONES

LOCALIZACIÓN

ESCALA

1:100


FECHA

REVISIÓN

OBSERVACIONES


PLANO

REVISIÓN

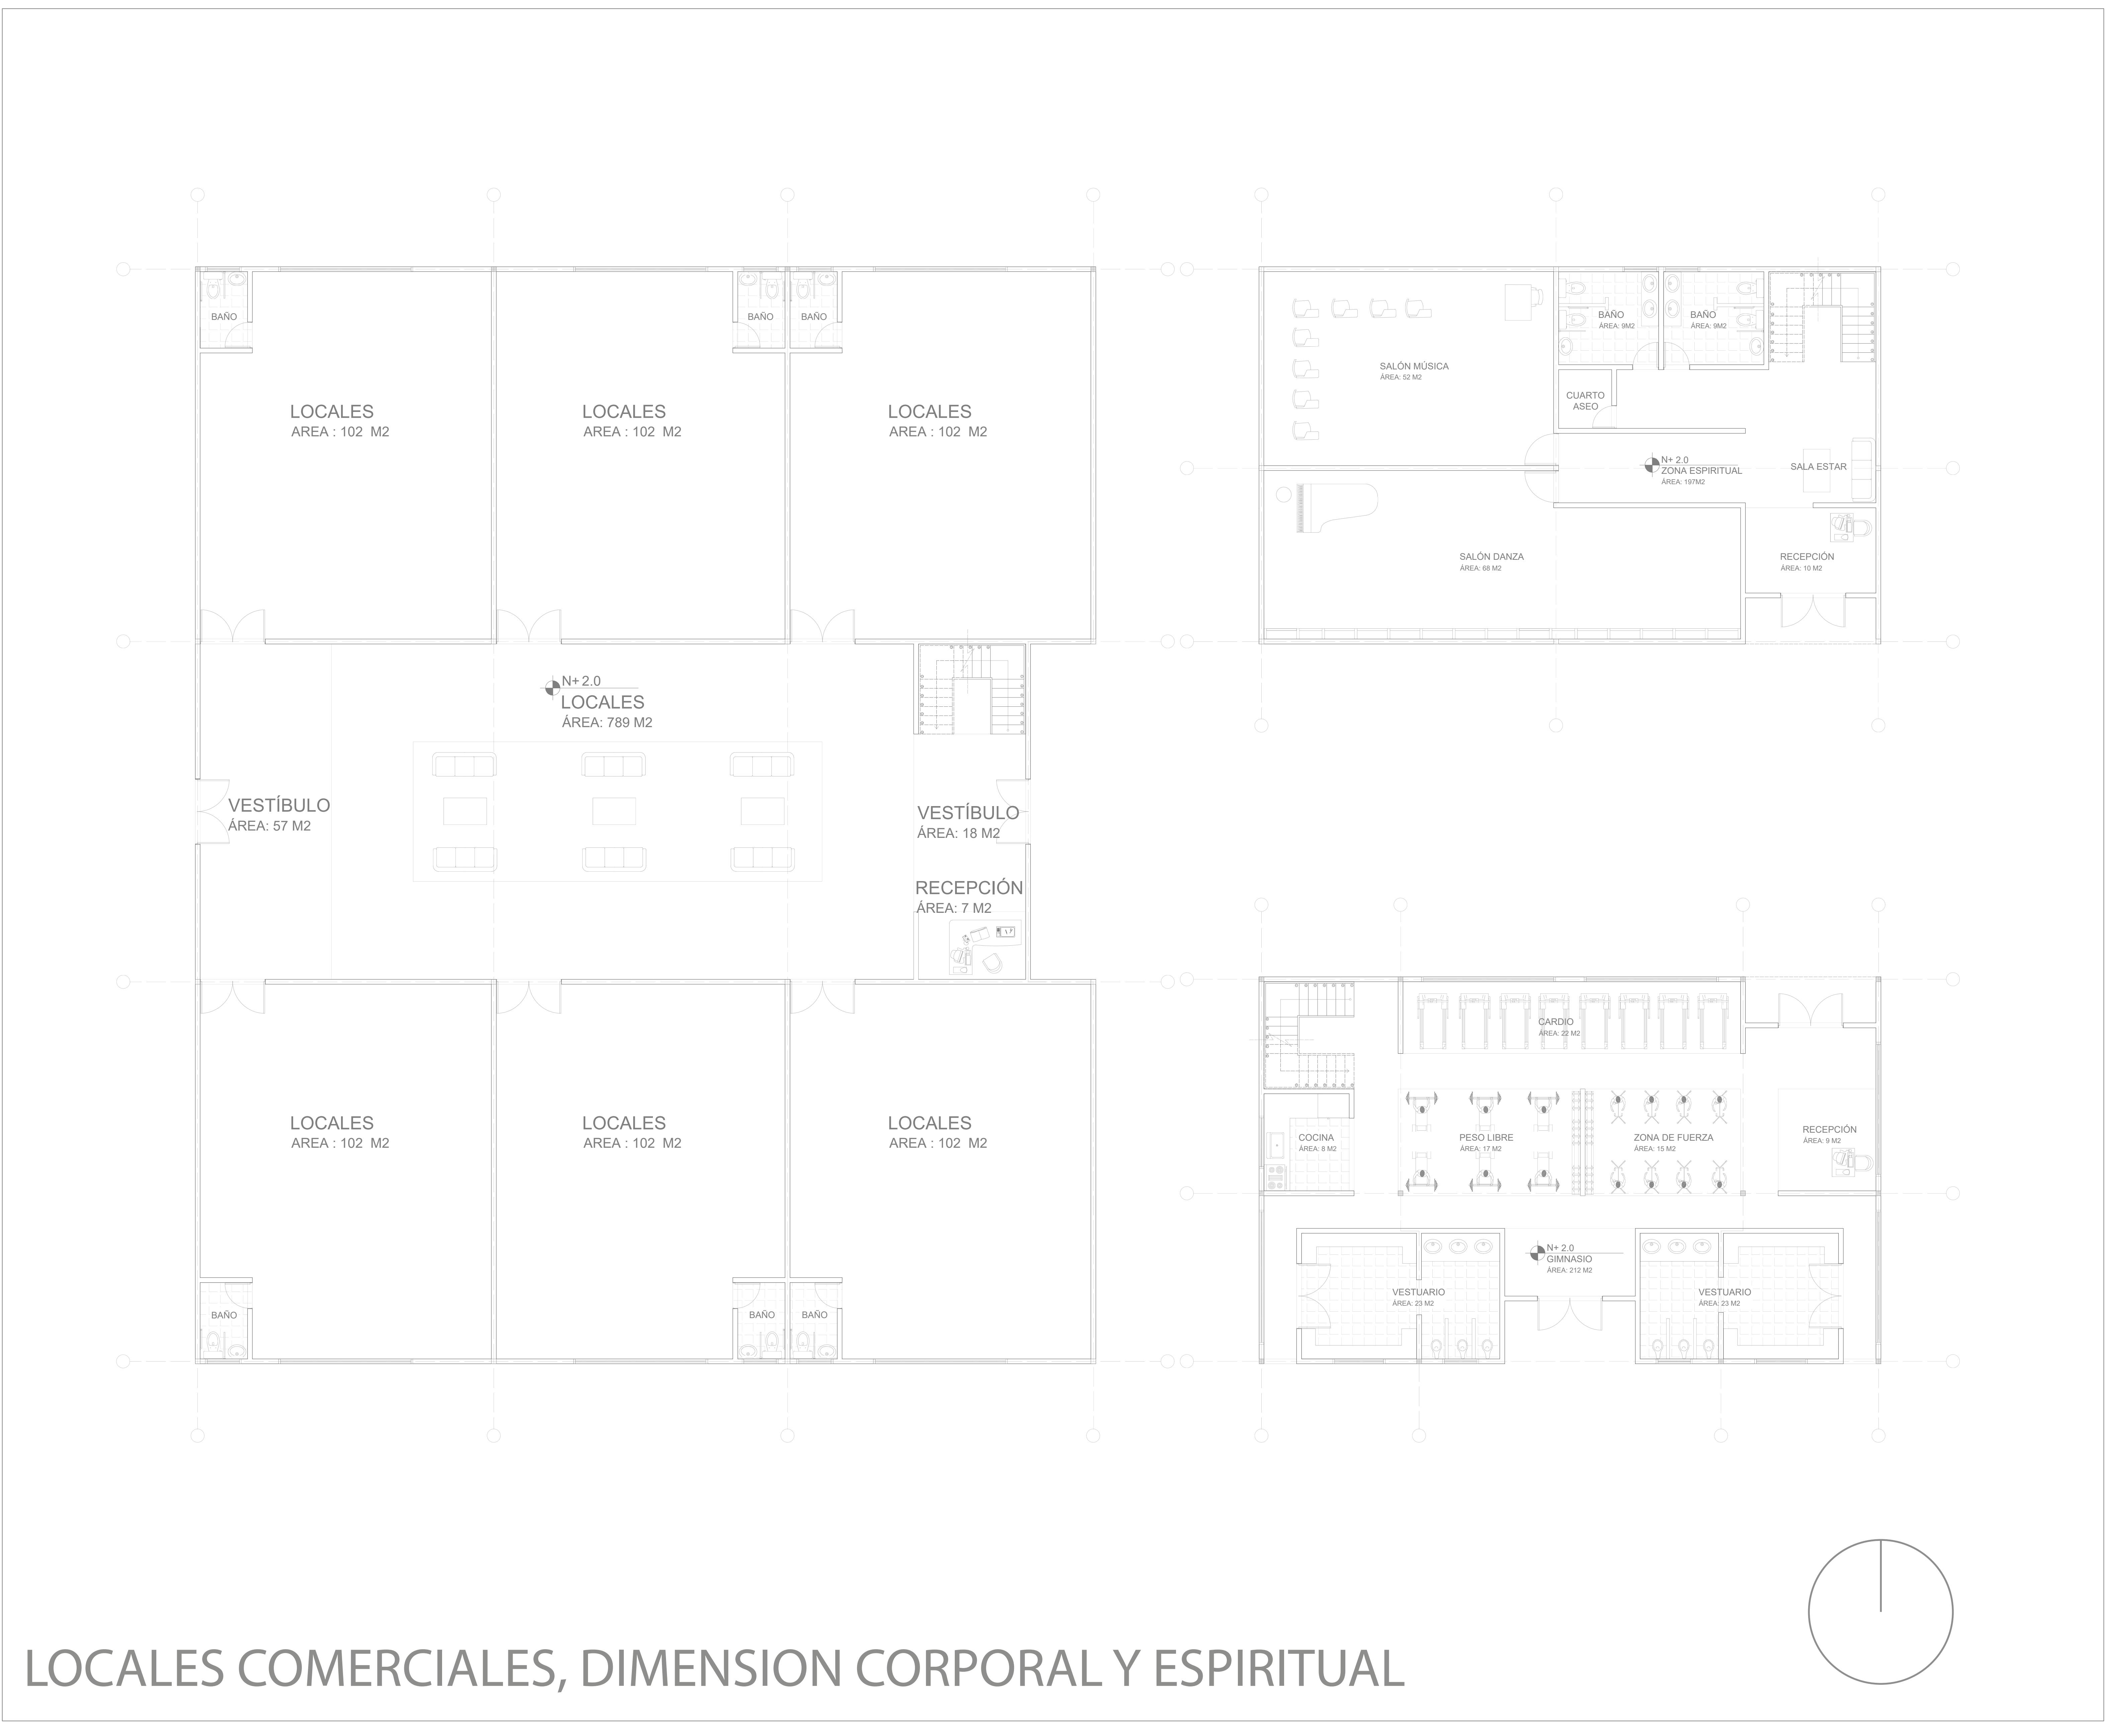


LOCALES COMERCIALES, DIMENSION CORPORAL Y ESPIRITUAL


PROYECTO	
CENTRO EDUCATIVO AGROPECUARIO TÉCNICO Y TÉCNOLOGO AVANZAR	
CONTIENE PLANTAS PRIMER PISO	
CONVENCIONES	
LOCALIZACIÓN	
ESCALA	FECHA
1:100	
REVISIÓN	
OBSERVACIONES	
PLANO	REVISIÓN

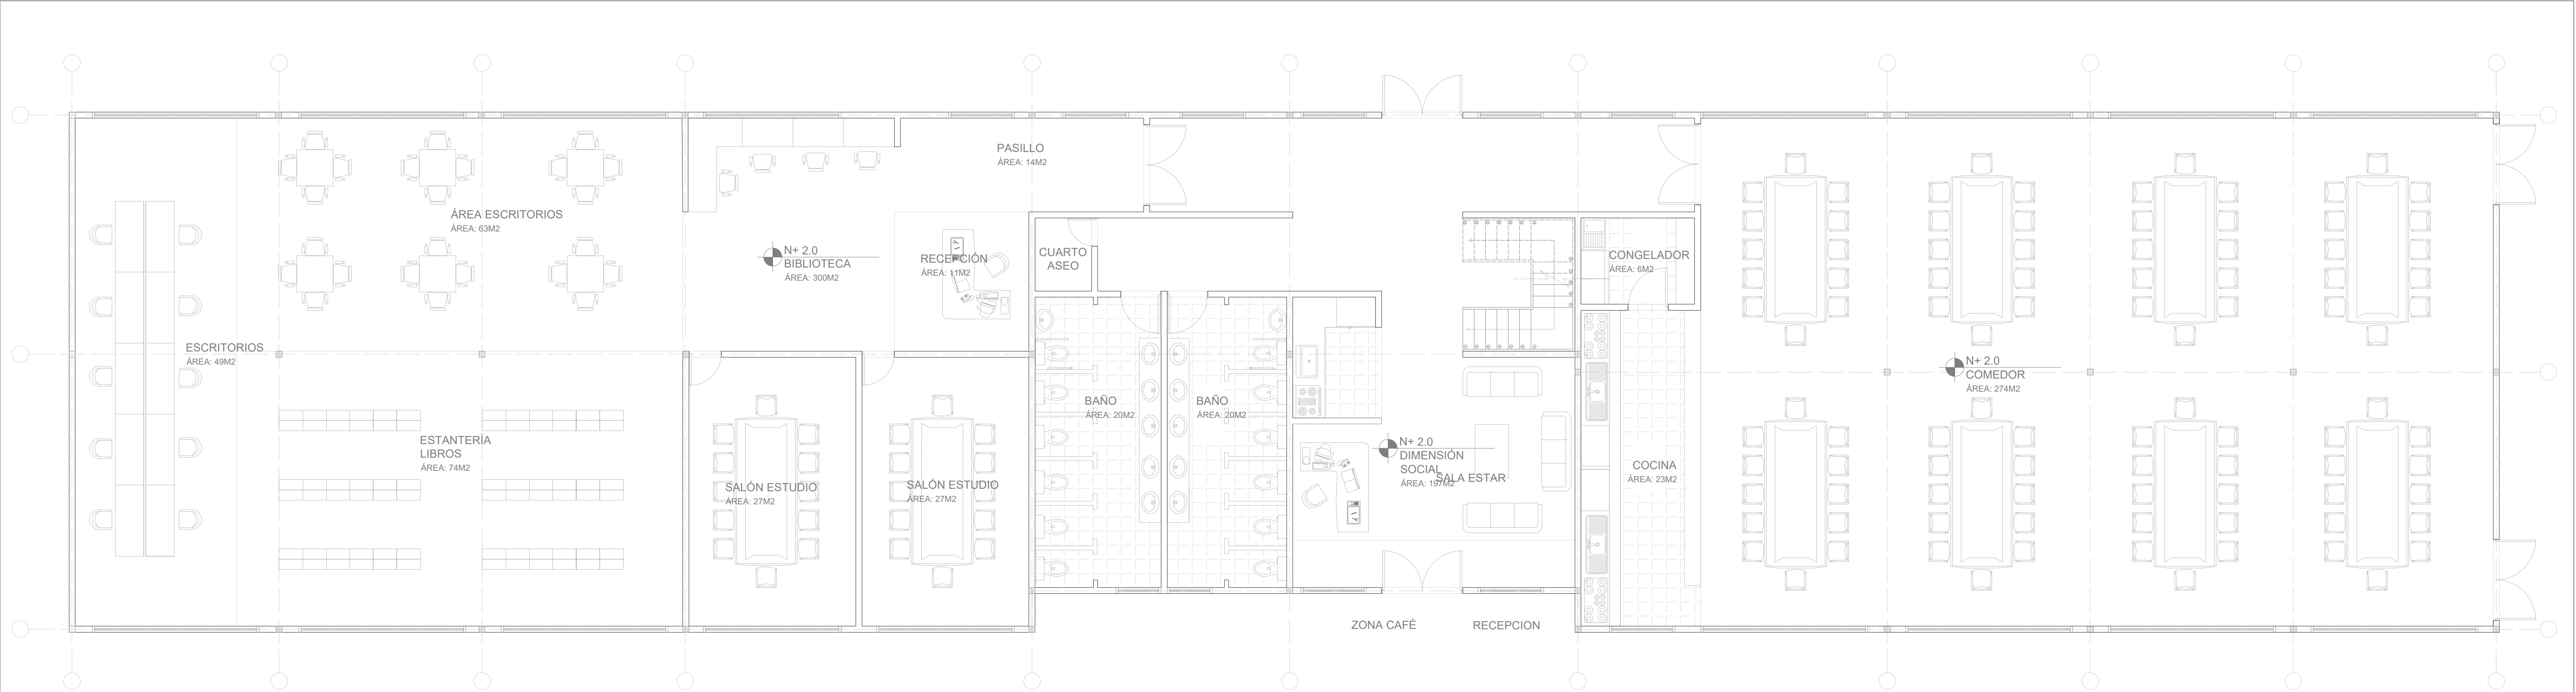

PLANTA DIMENSIÓN SOCIAL

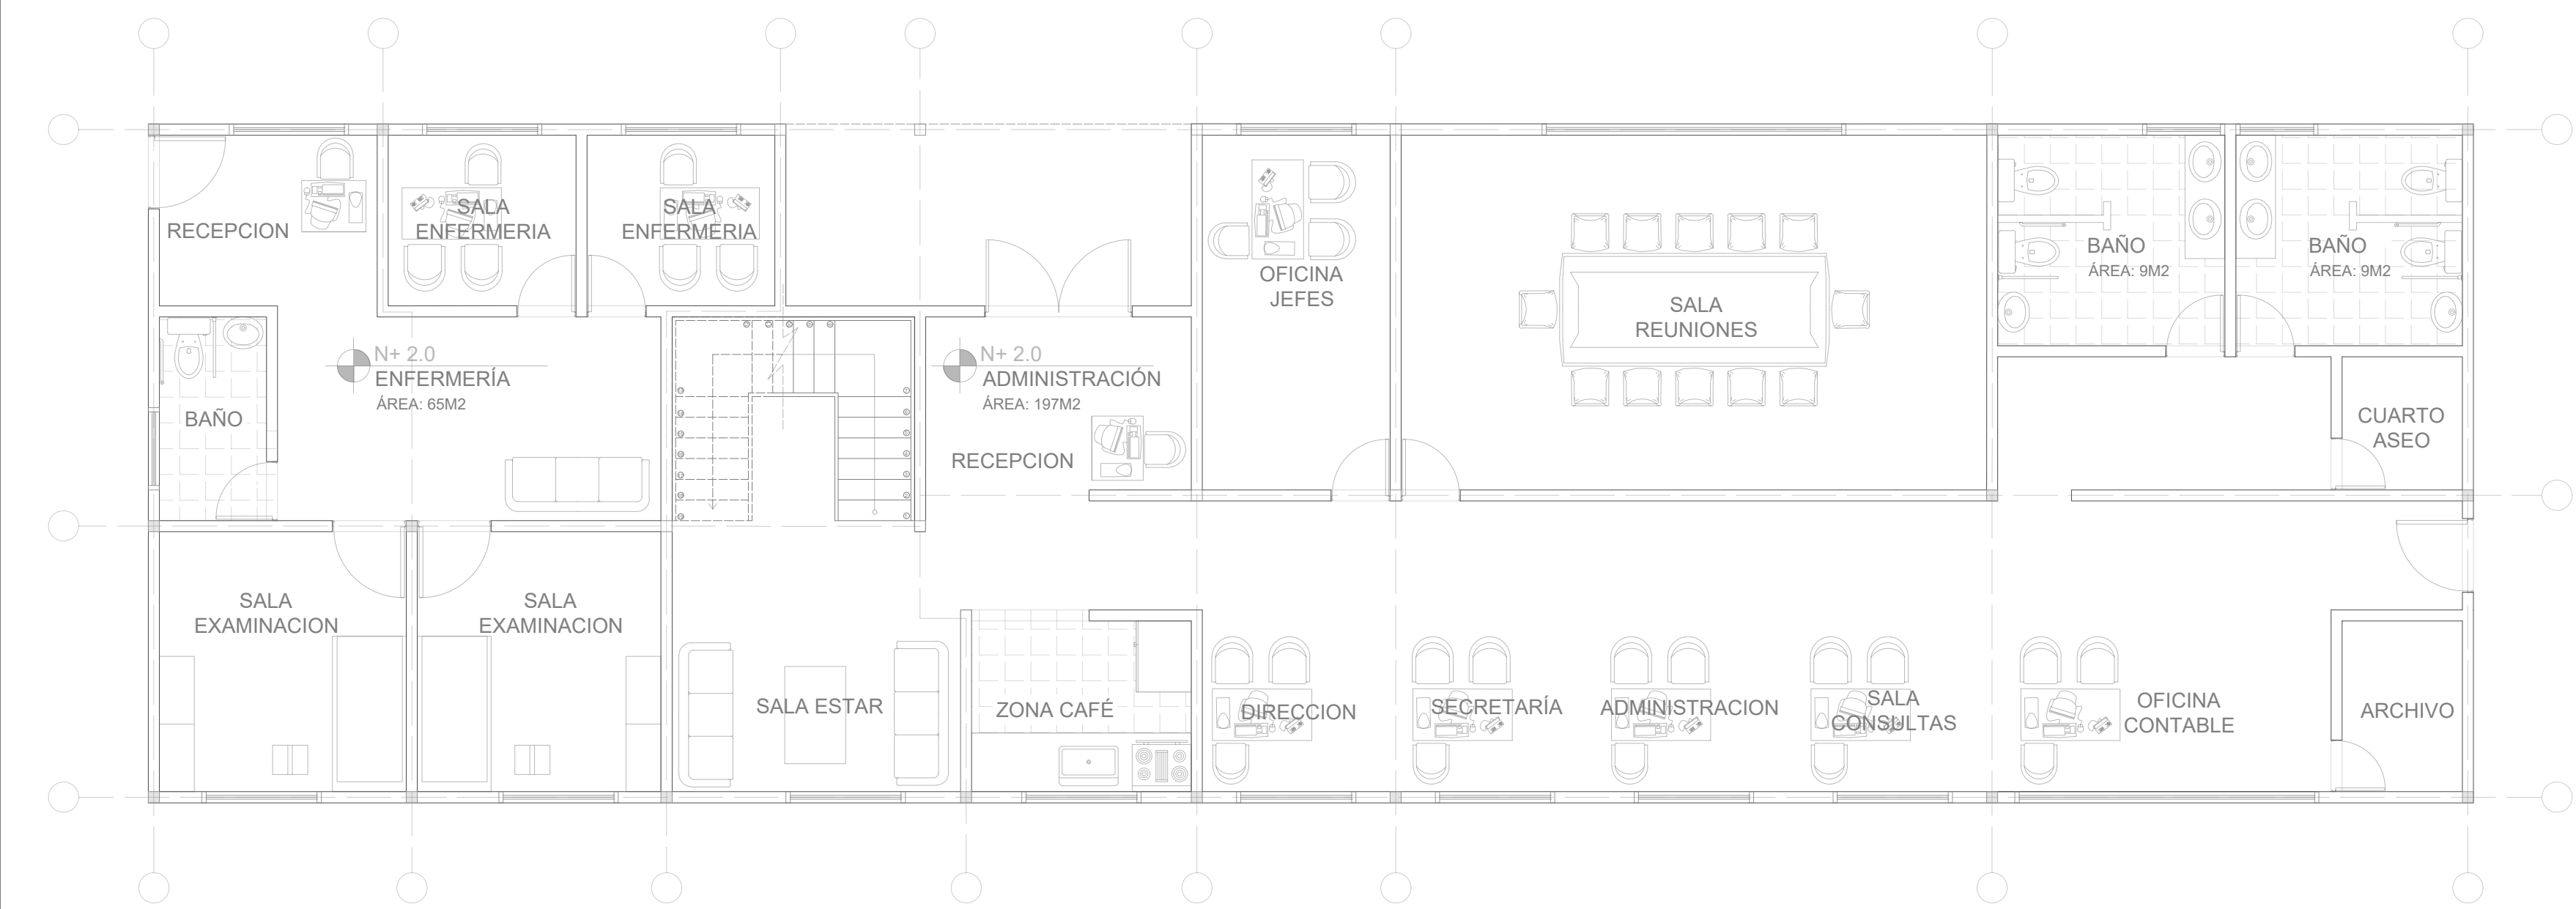

PLANTA ADMINISTRACIÓN

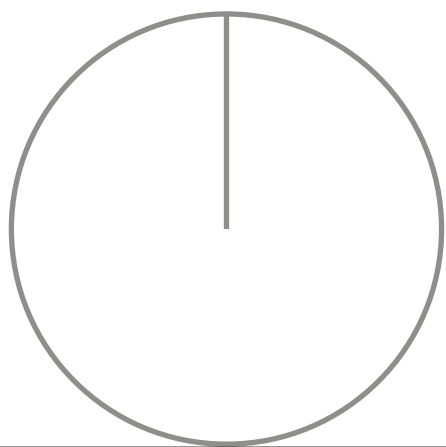

PROYECTO

CENTRO EDUCATIVO
AGROPECUARIO
TÉCNICO Y TÉCNOLOGO
AVANZAR

CONTIENE

PLANTAS
PRIMER PISO

CONVENCIONES

LOCALIZACIÓN

ESCALA

1:75


FECHA

REVISIÓN


OBSERVACIONES

PLANO

REVISIÓN

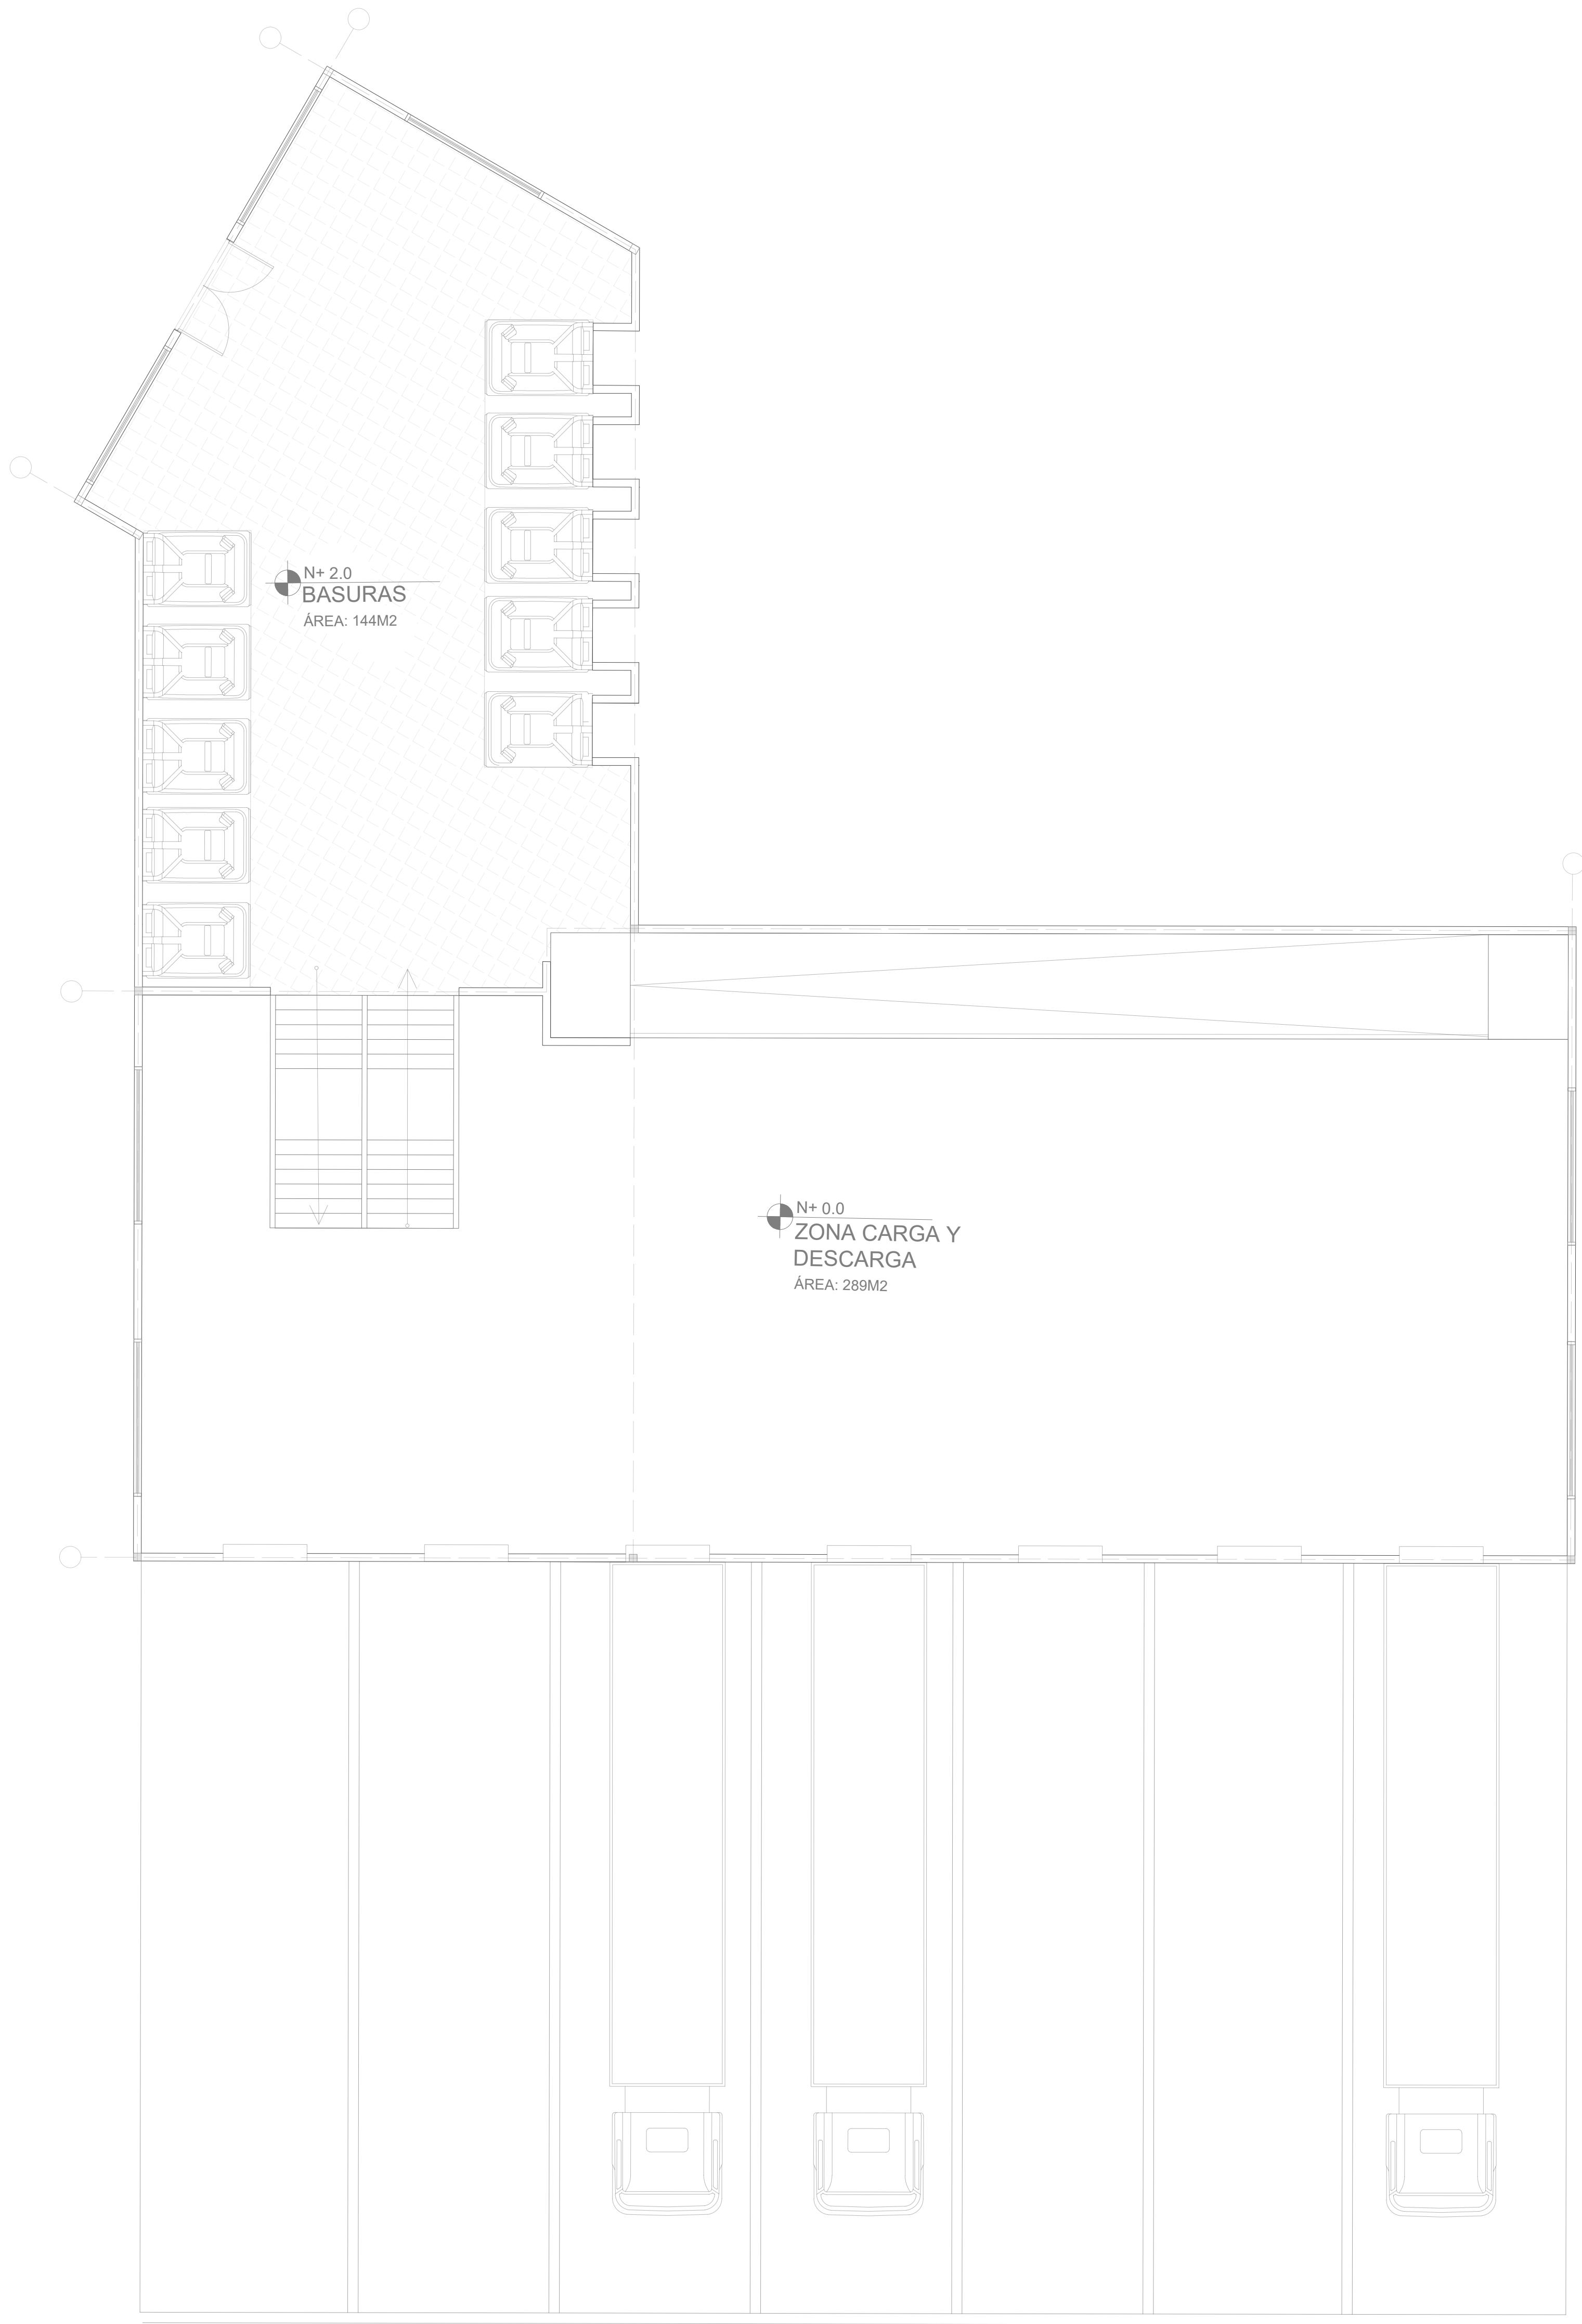

ZONA CARGA Y DESCARGA

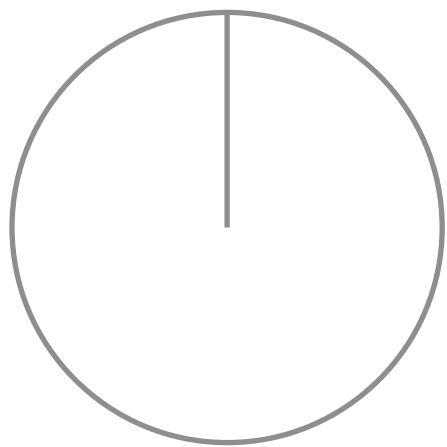

PROYECTO

CENTRO EDUCATIVO
AGROPECUARIO
TÉCNICO Y TÉCNOLOGO
AVANZAR

CONTIENE

PLANTAS
PRIMER PISO

CONVENCIONES

LOCALIZACIÓN

ESCALA

1:75


FECHA

REVISIÓN

OBSERVACIONES

PLANO

REVISIÓN

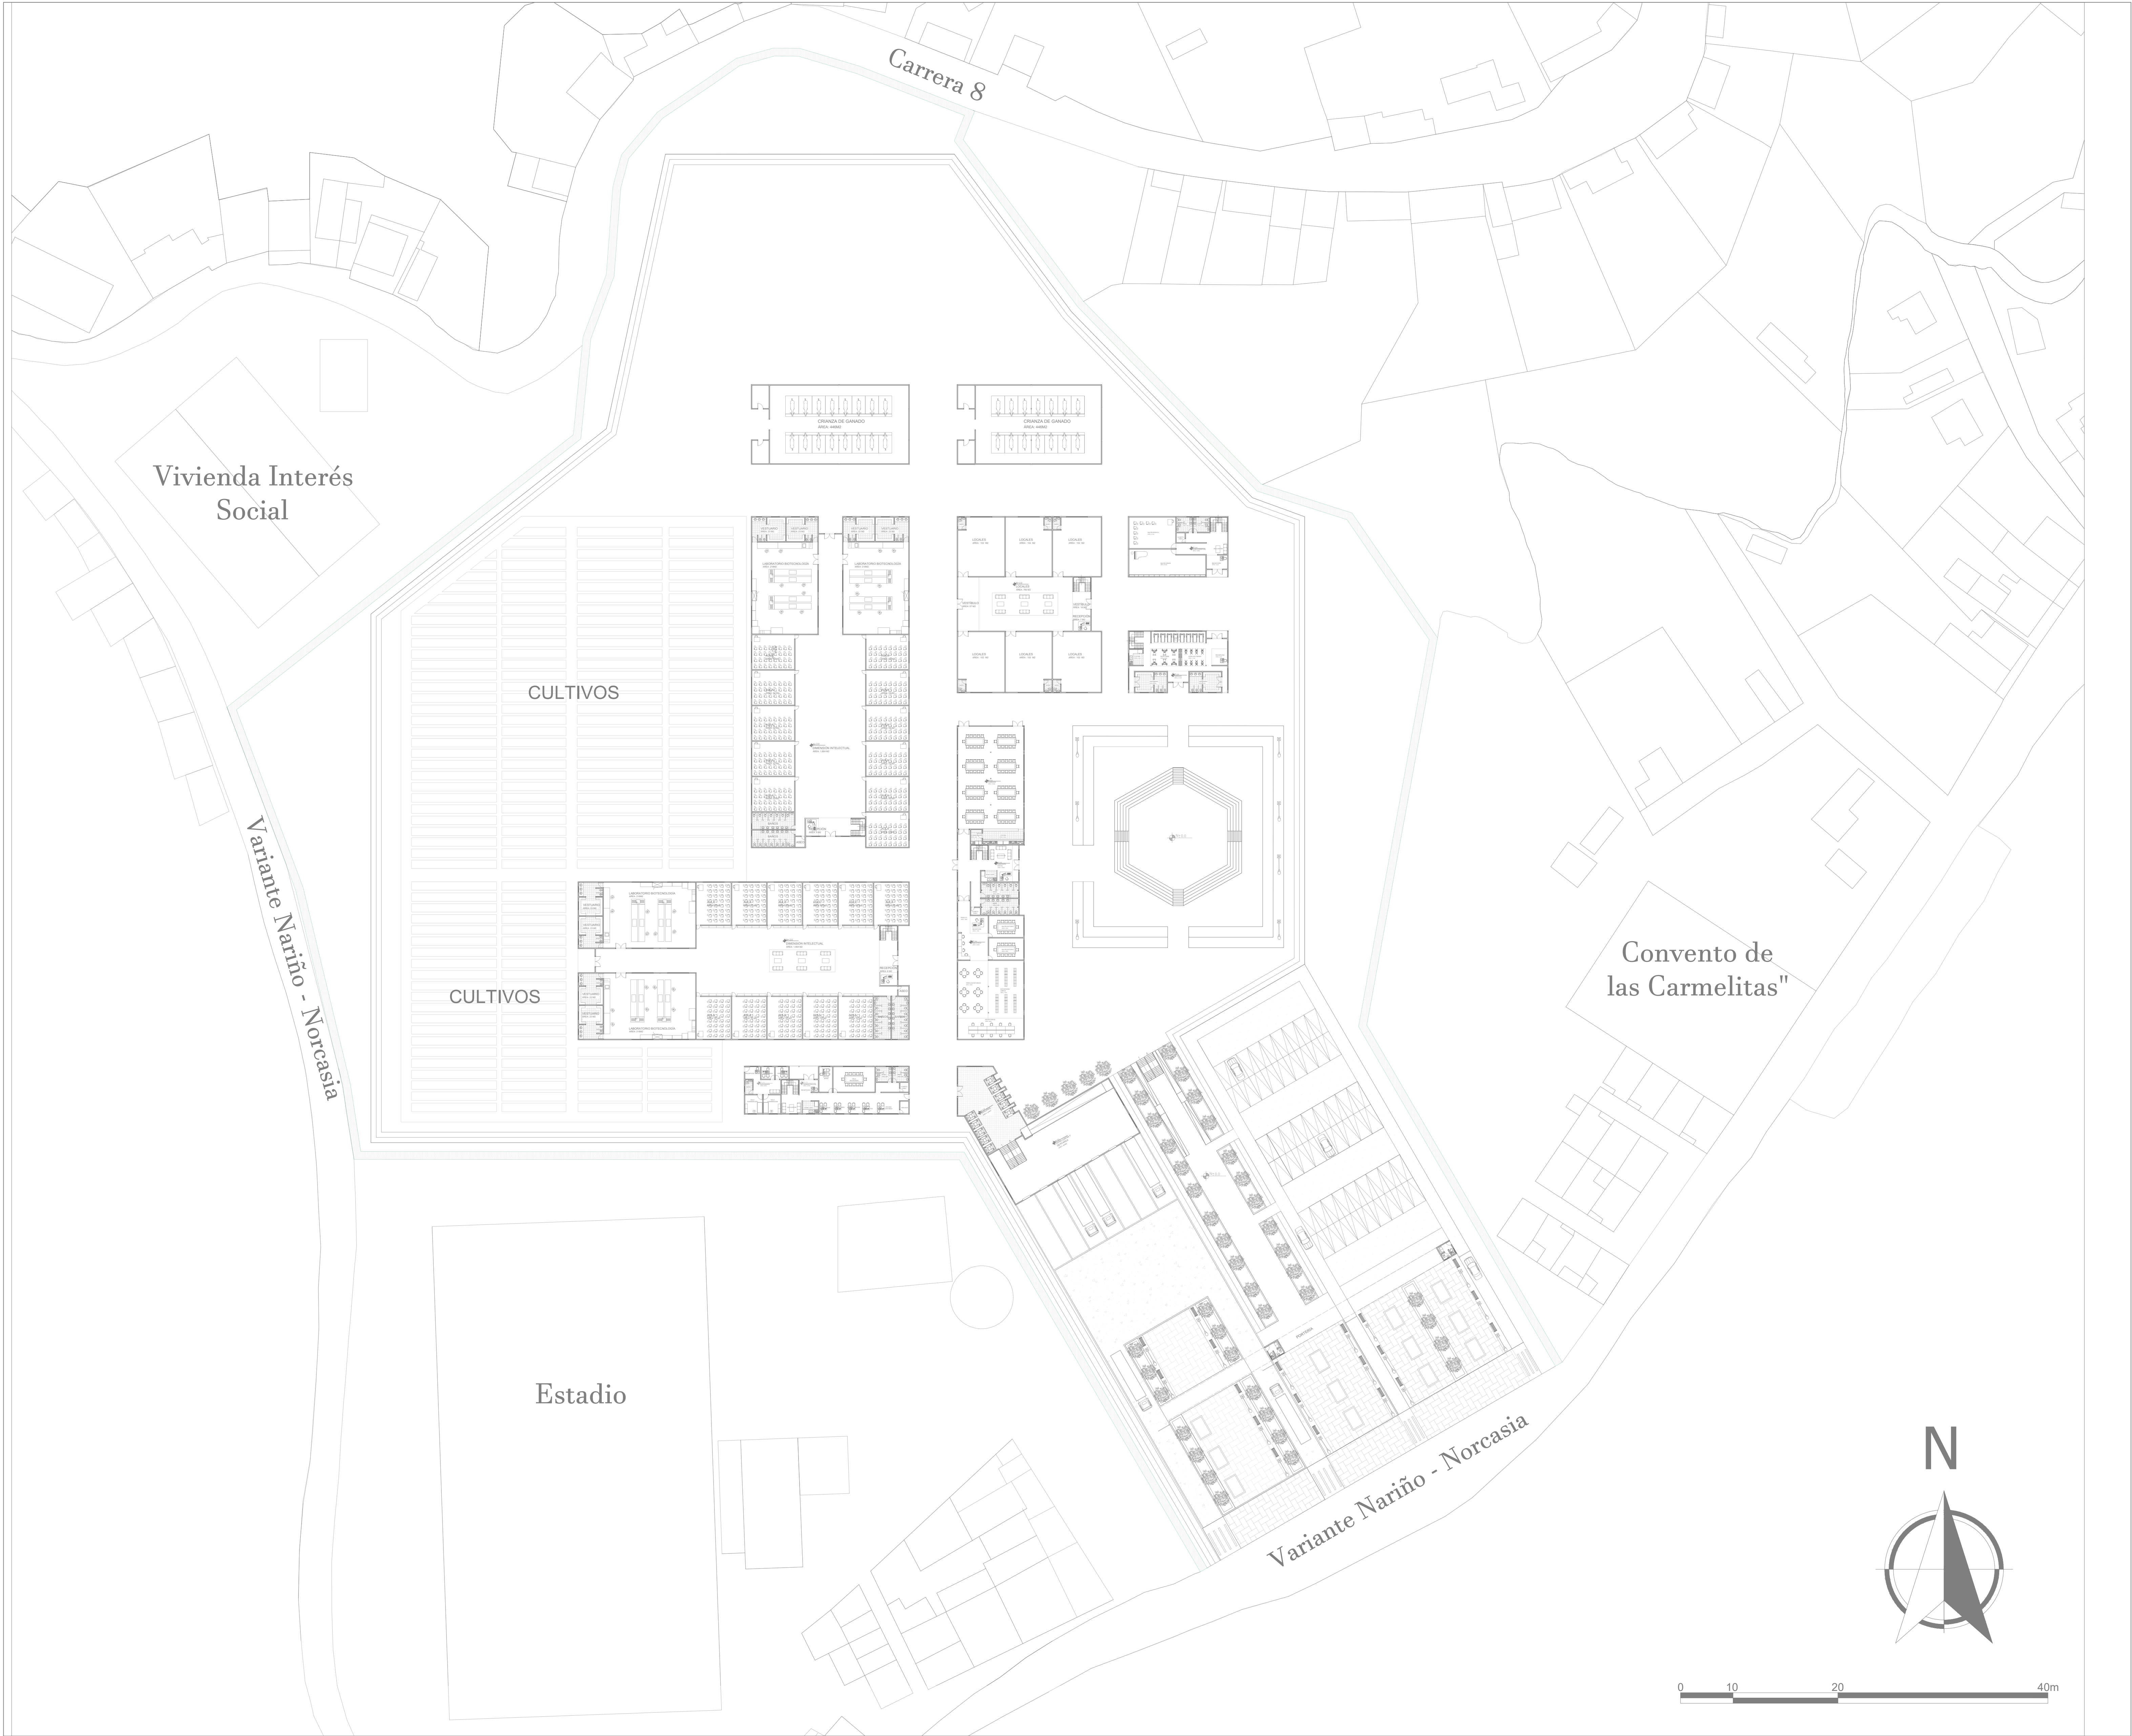

PROYECTO	
CENTRO EDUCATIVO AGROPECUARIO TÉCNICO Y TÉCNOLOGO AVANZAR	
CONTIENE PLANTAS PRIMER PISO	
CONVENCIONES	
LOCALIZACIÓN	
ESCALA	FECHA
1:75	
REVISIÓN	
OBSERVACIONES	
PLANO	REVISIÓN