


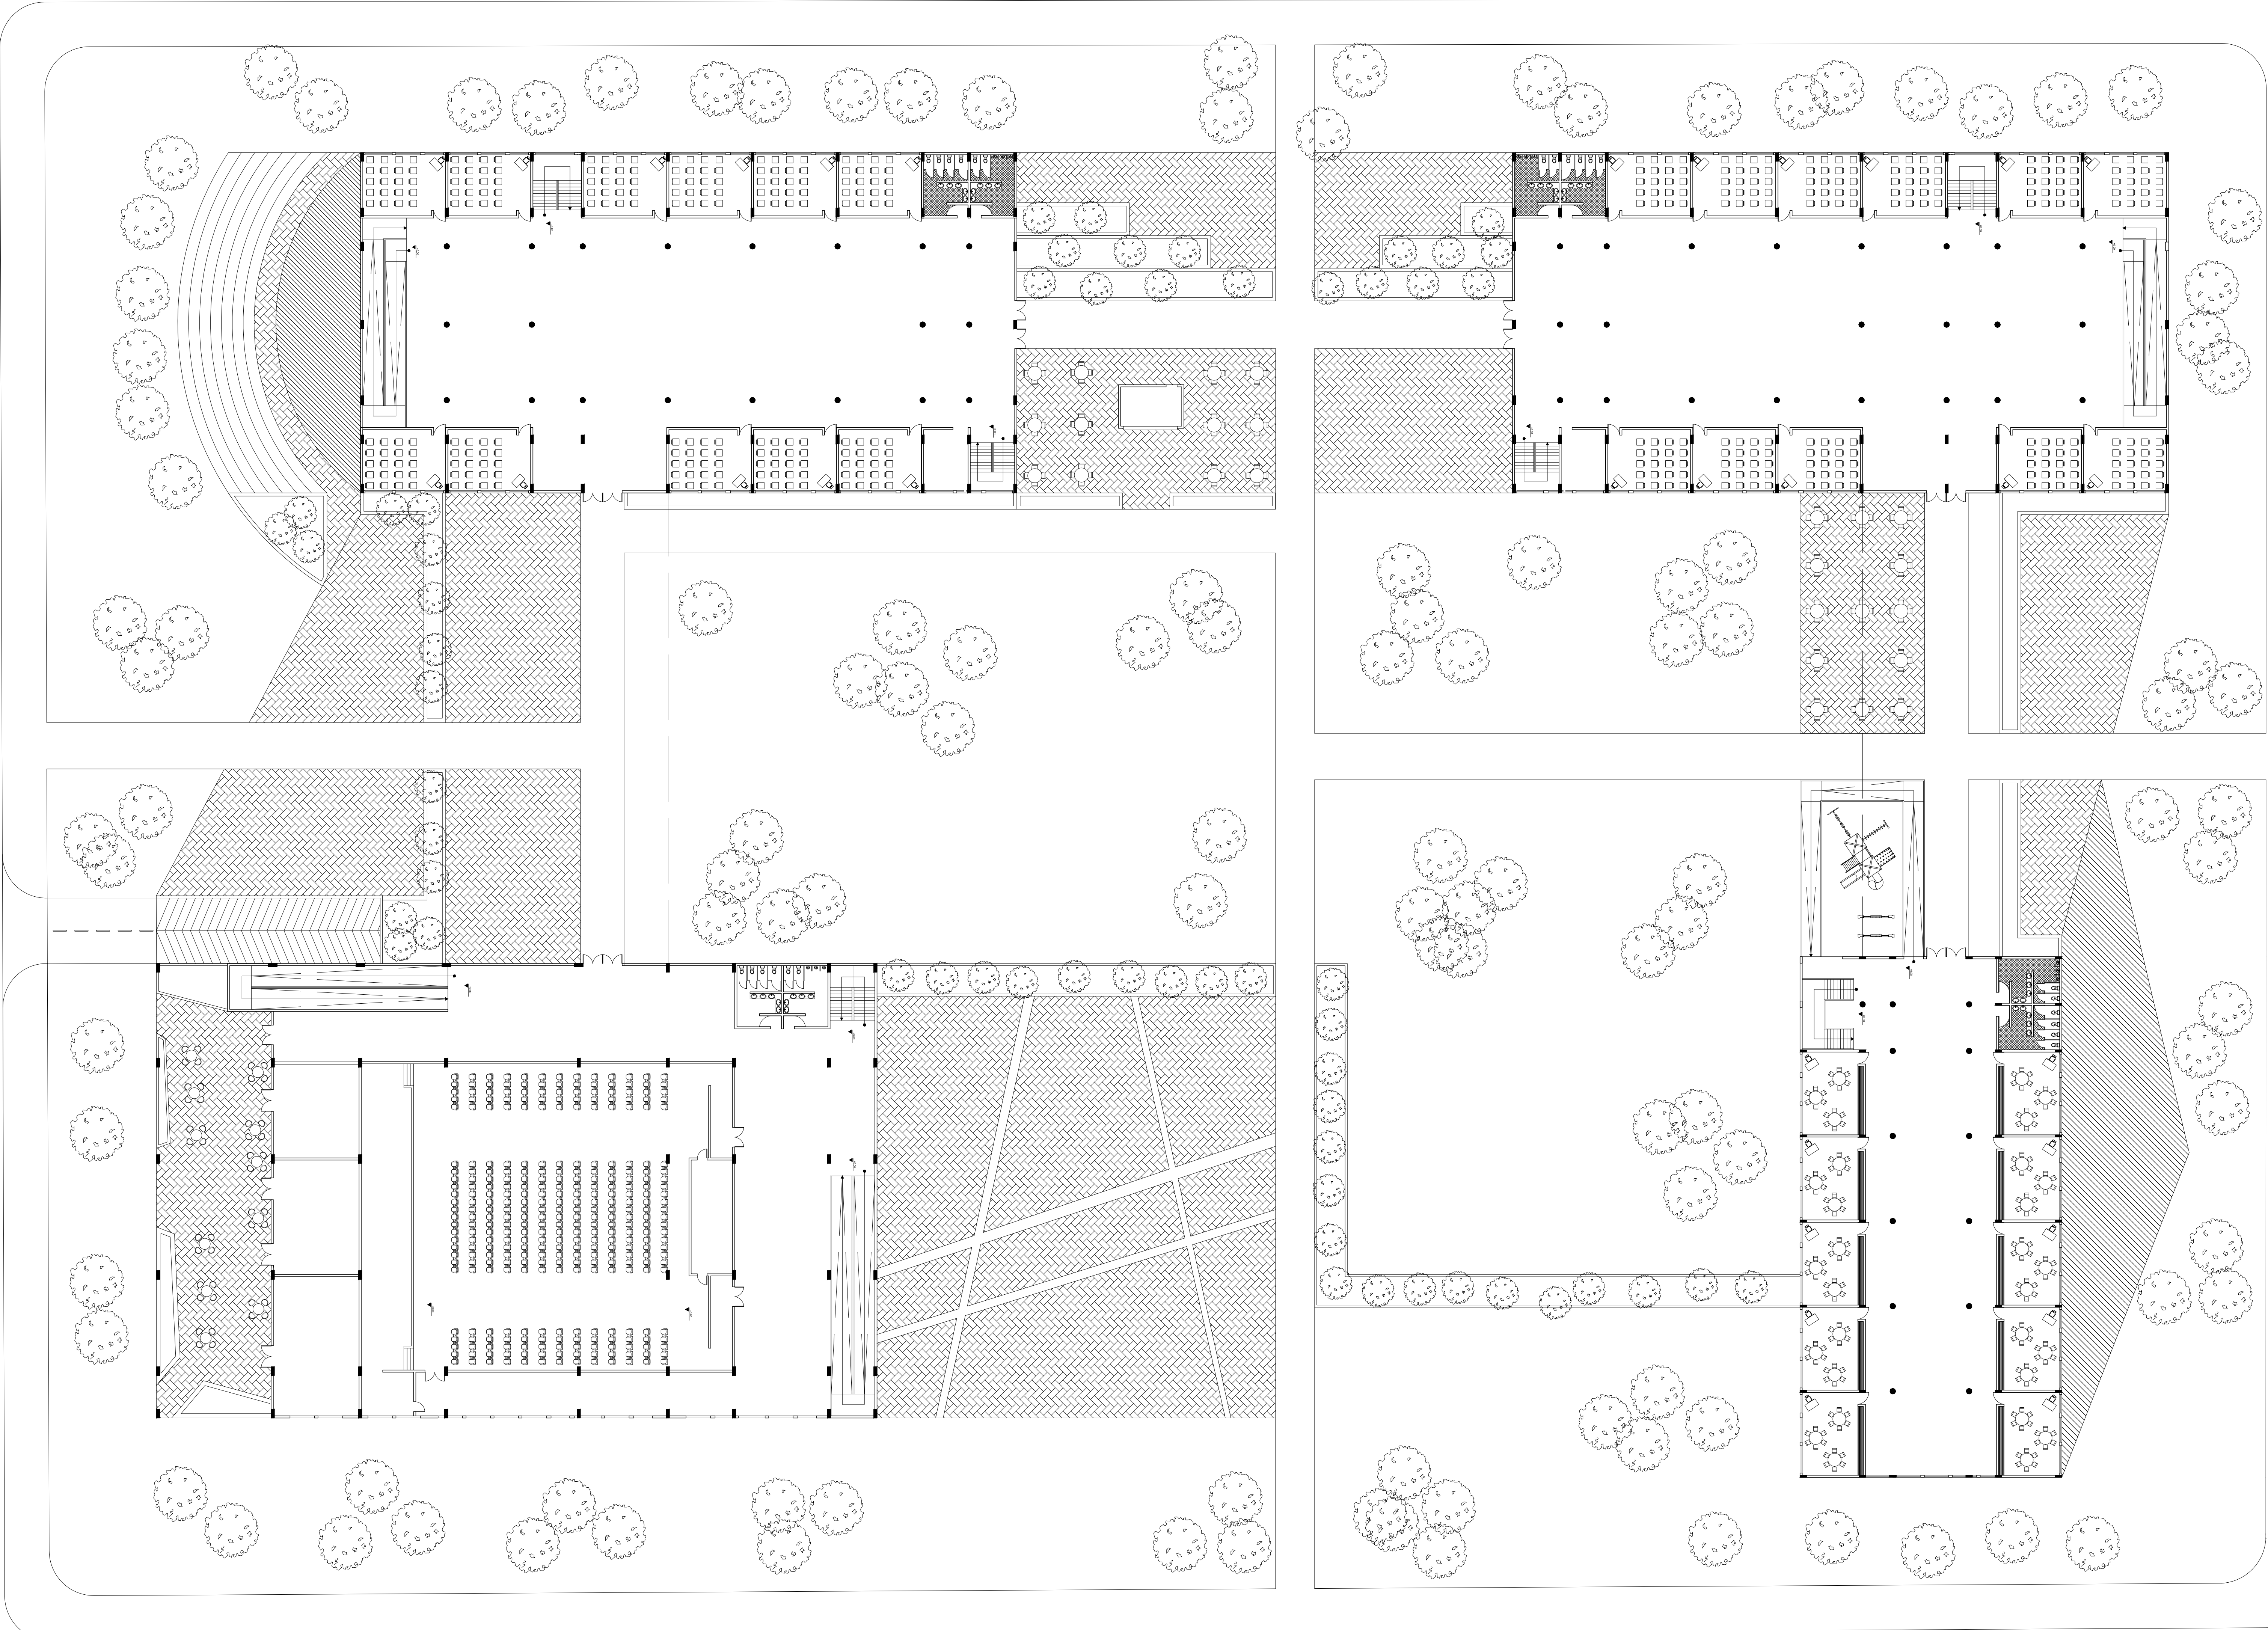

PLANO No.

PLANCHA No.

A-000

001

DE

012

LOCALIZACIÓN

PAÍS: COLOMBIA
CIUDAD: BOGOTÁ
LOCALIDAD: PUENTE ARANDA

CONTIENE

IMPLANTACION
ESPACIO PUBLICO

ESCALA

1:250

PROYECTO

INSTITUCION EDUCATIVA
PUBLICA - PREESCOLAR
PRIMARIA
BACHILLERATO

ESTUDIANTE

1620413

FECHA

03 - 06 - 2021

UNIVERSIDAD PILOTO DE
COLOMBIA



LOCALIZACIÓN

PAÍS: COLOMBIA
CIUDAD: BOGOTÁ
LOCALIDAD: PUENTE ARANDA

CONTIENE

PLANTA PRIMER NIVEL

ESCALA

1:250

PROYECTO


INSTITUCION EDUCATIVA
PUBLICA - PREESCOLAR
PRIMARIA
BACHILLERATO

ESTUDIANTE

1620413

FECHA

03 - 06 - 2021

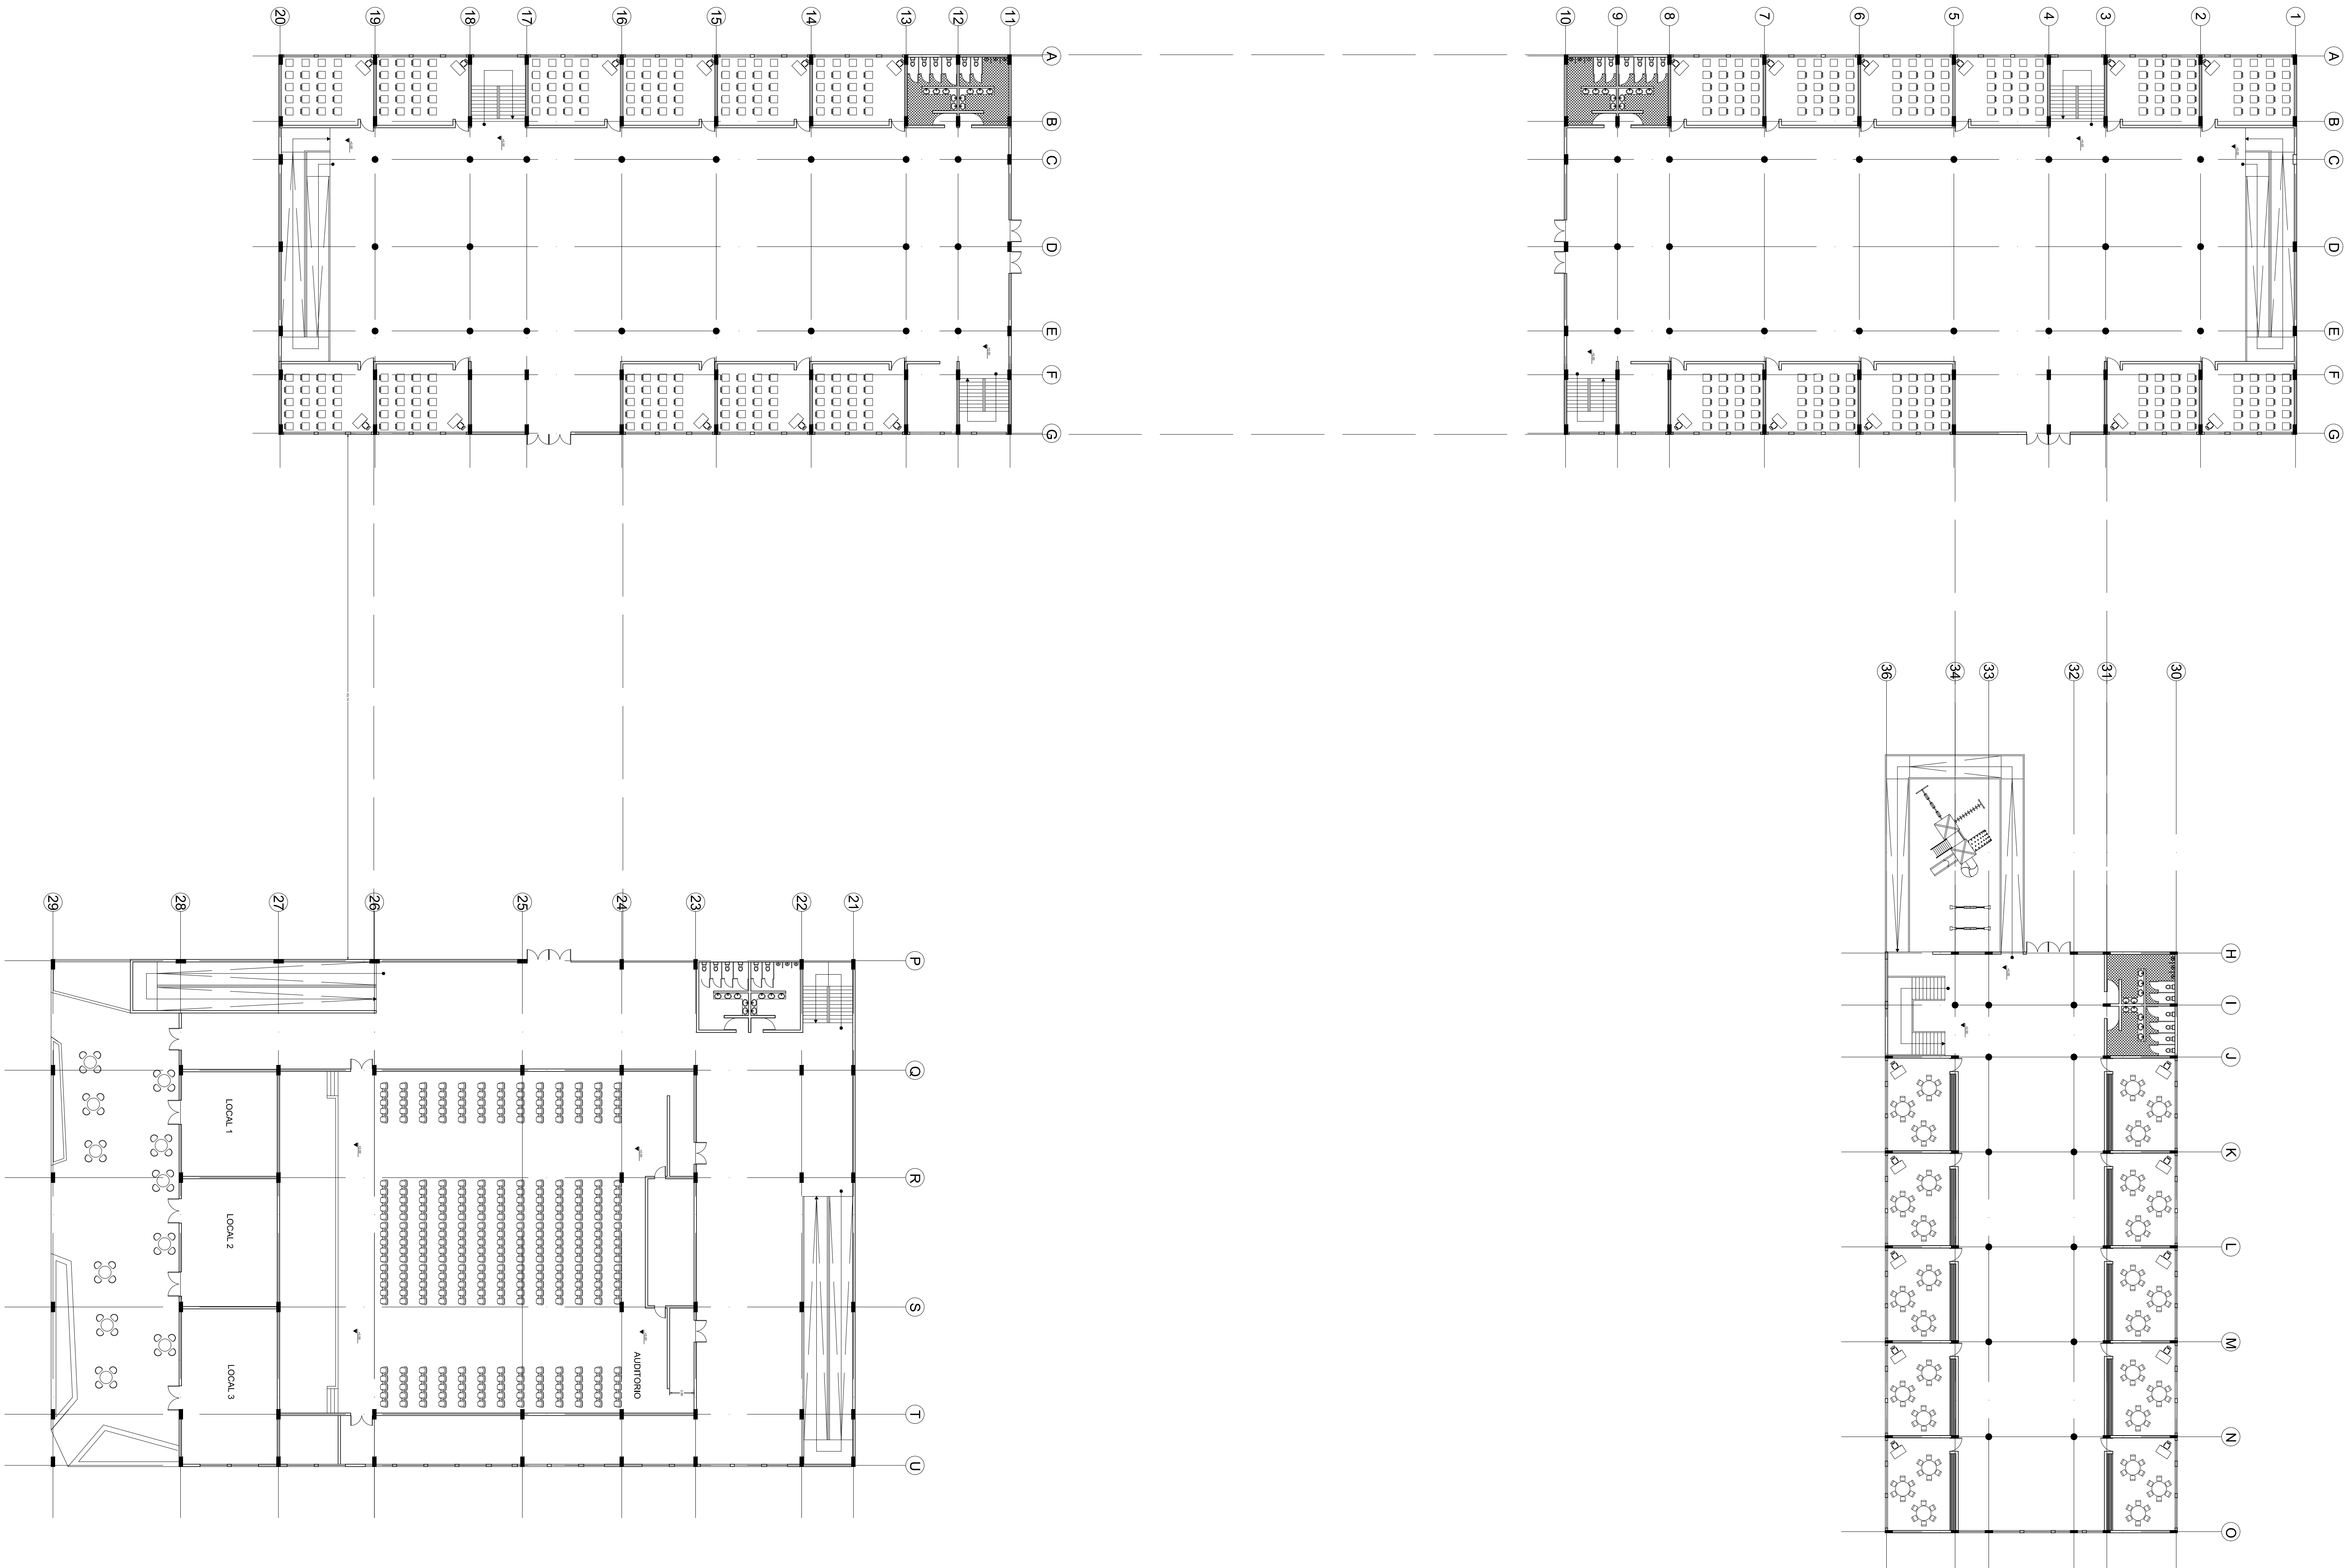

LOCALIZACIÓN

PAÍS: COLOMBIA
CIUDAD: BOGOTÁ
LOCALIDAD: PUENTE ARANDA

CONTIENE

PLANTA SEGUNDO NIVEL

ESCALA

1:250

PROYECTO

INSTITUCION EDUCATIVA
PUBLICA - PREESCOLAR
PRIMARIA
BACHILLERATO




ESTUDIANTE

1620413

FECHA

03 - 06 - 2021

UNIVERSIDAD PILOTO DE
COLOMBIA

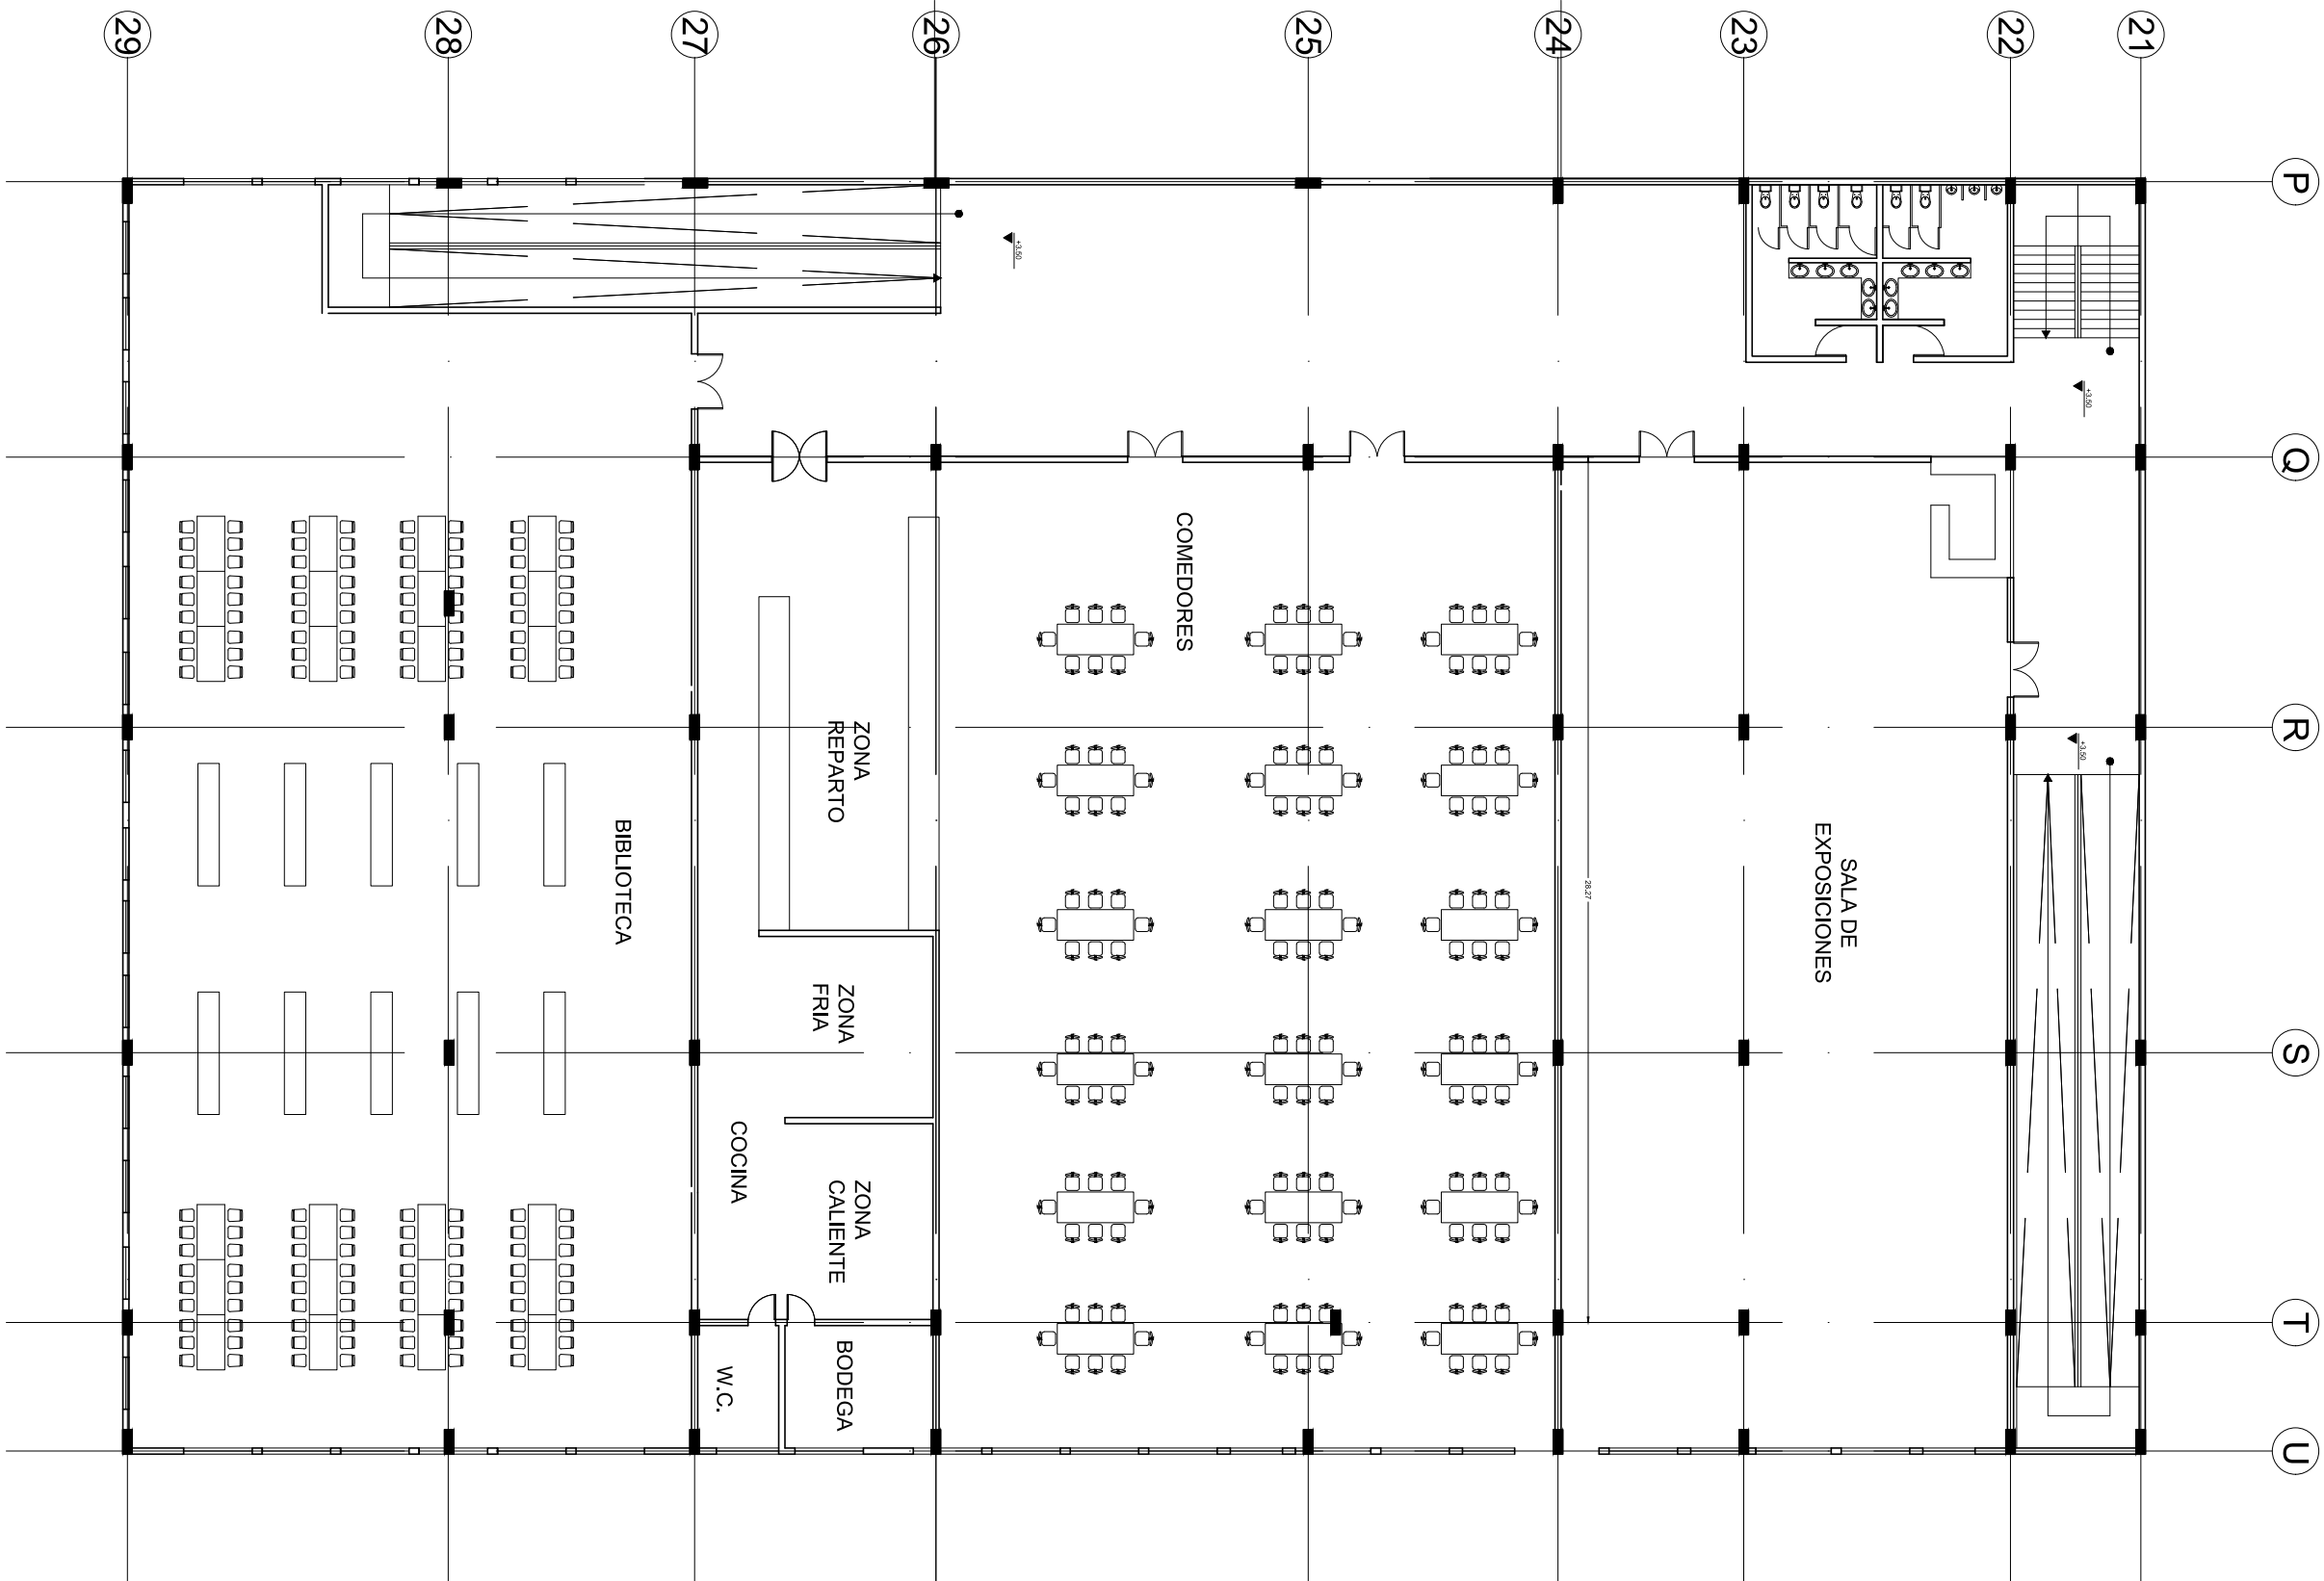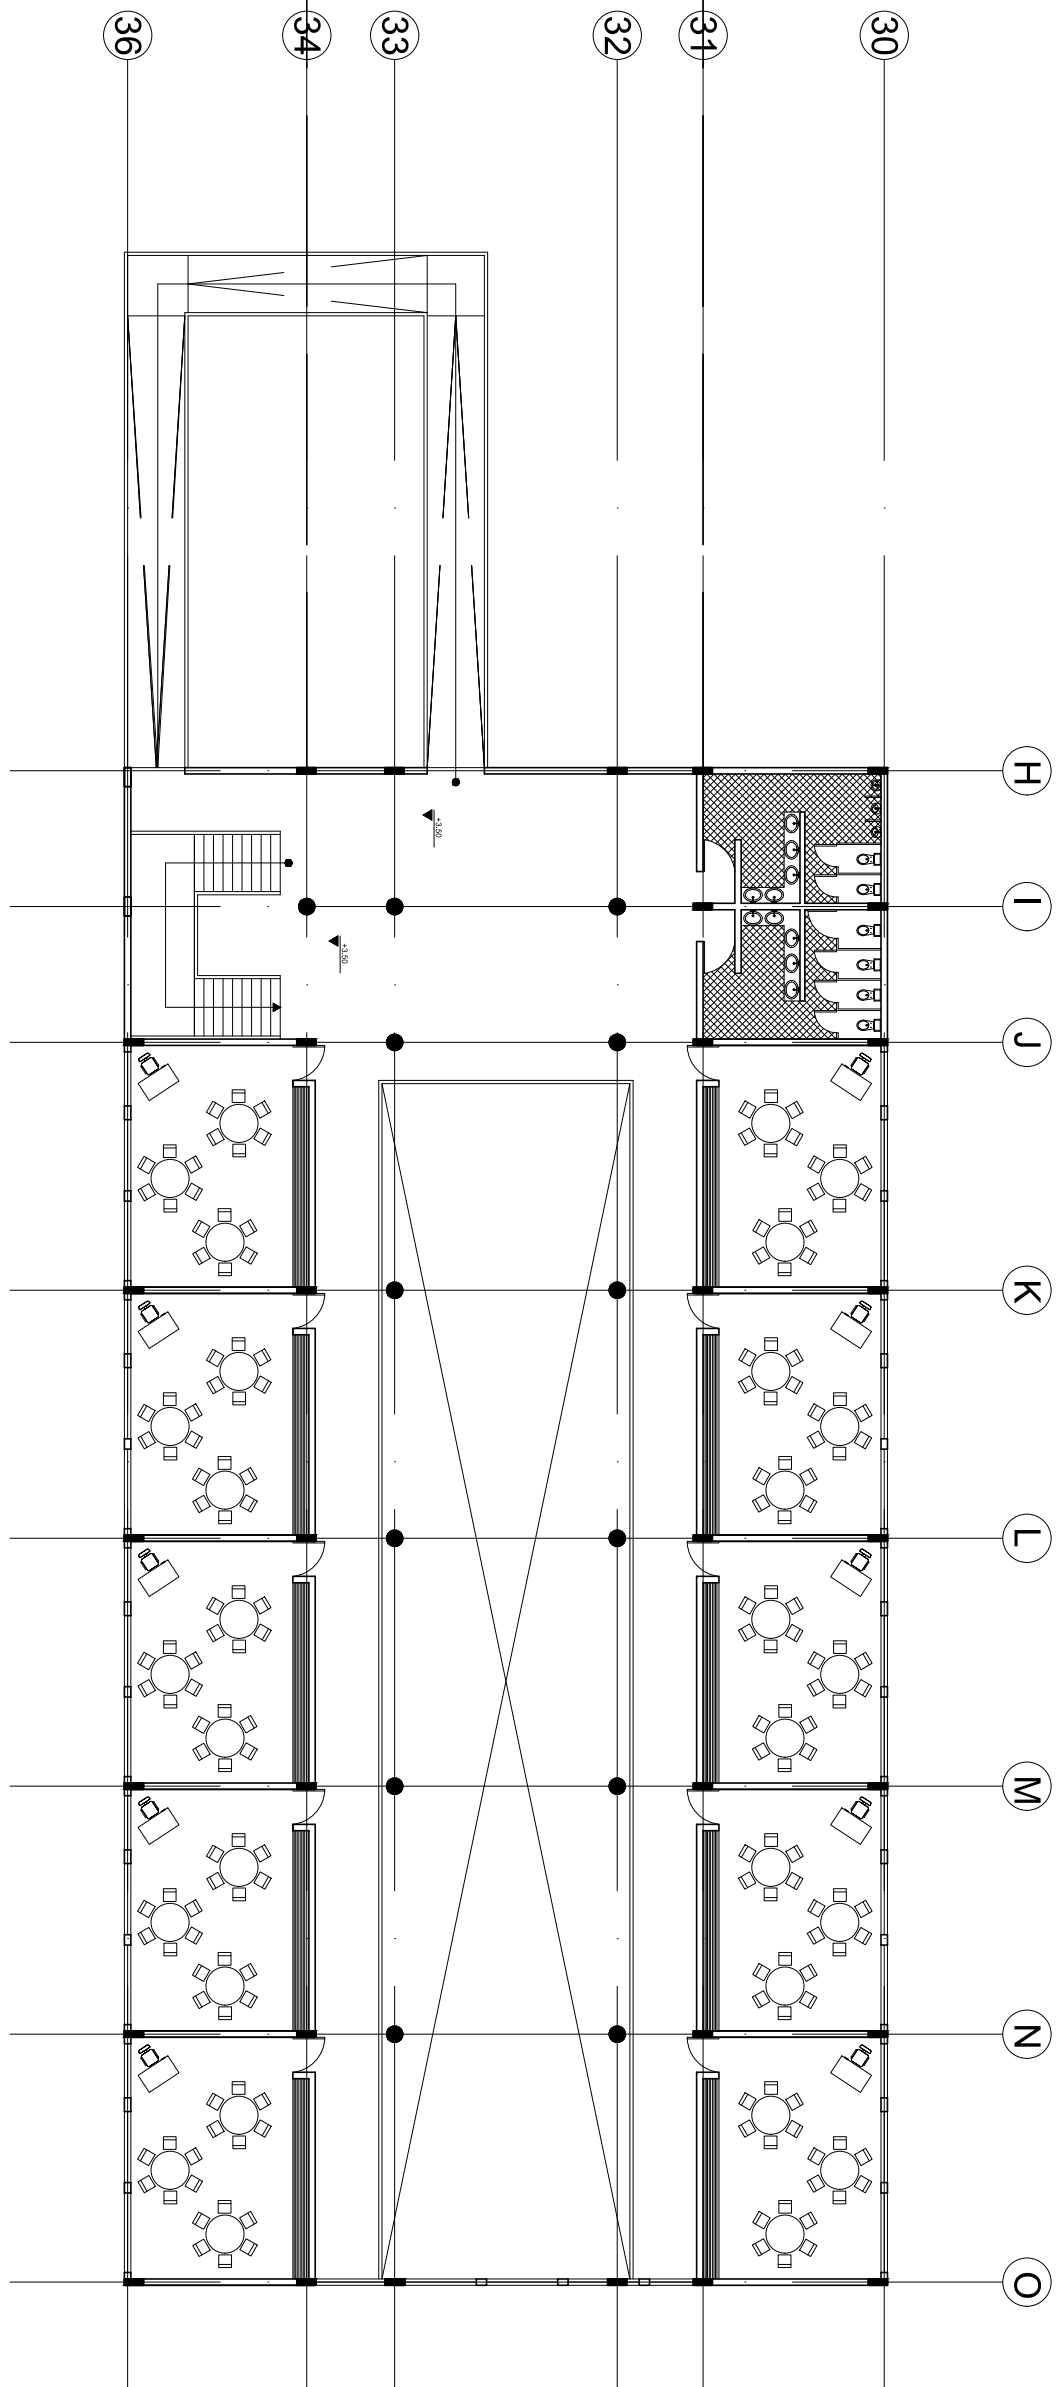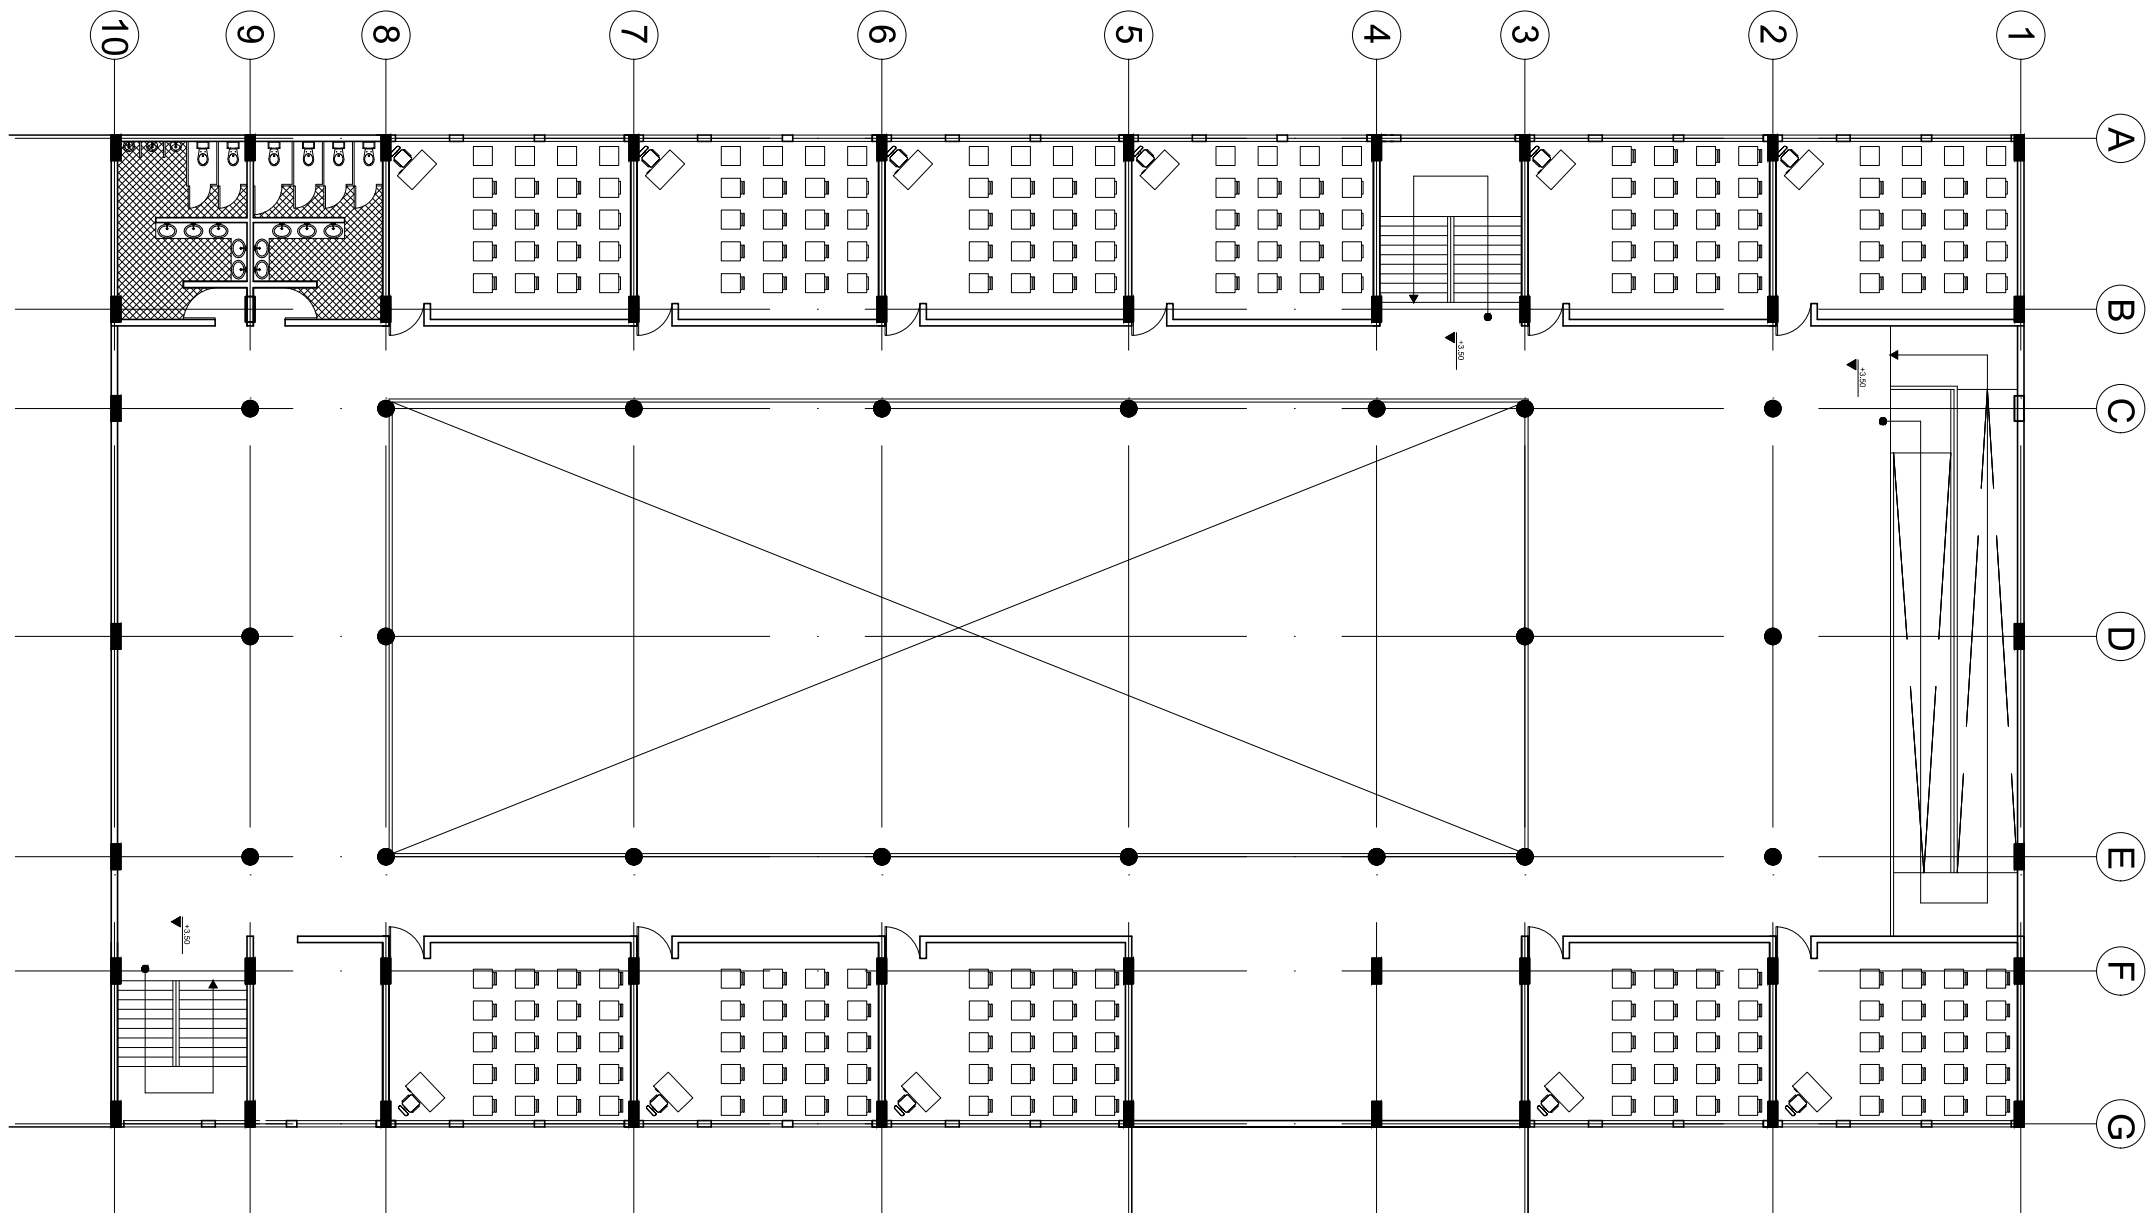

LOCALIZACIÓN

PAÍS: COLOMBIA
CIUDAD: BOGOTÁ
LOCALIDAD: PUENTE ARANDA

CONTIENE

PLANTA TERCER NIVEL

ESCALA

1:250

PROYECTO



INSTITUCION EDUCATIVA
PUBLICA - PREESCOLAR
PRIMARIA
BACHILLERATO


ESTUDIANTE

1620412

FECHA

03 - 06 - 2021

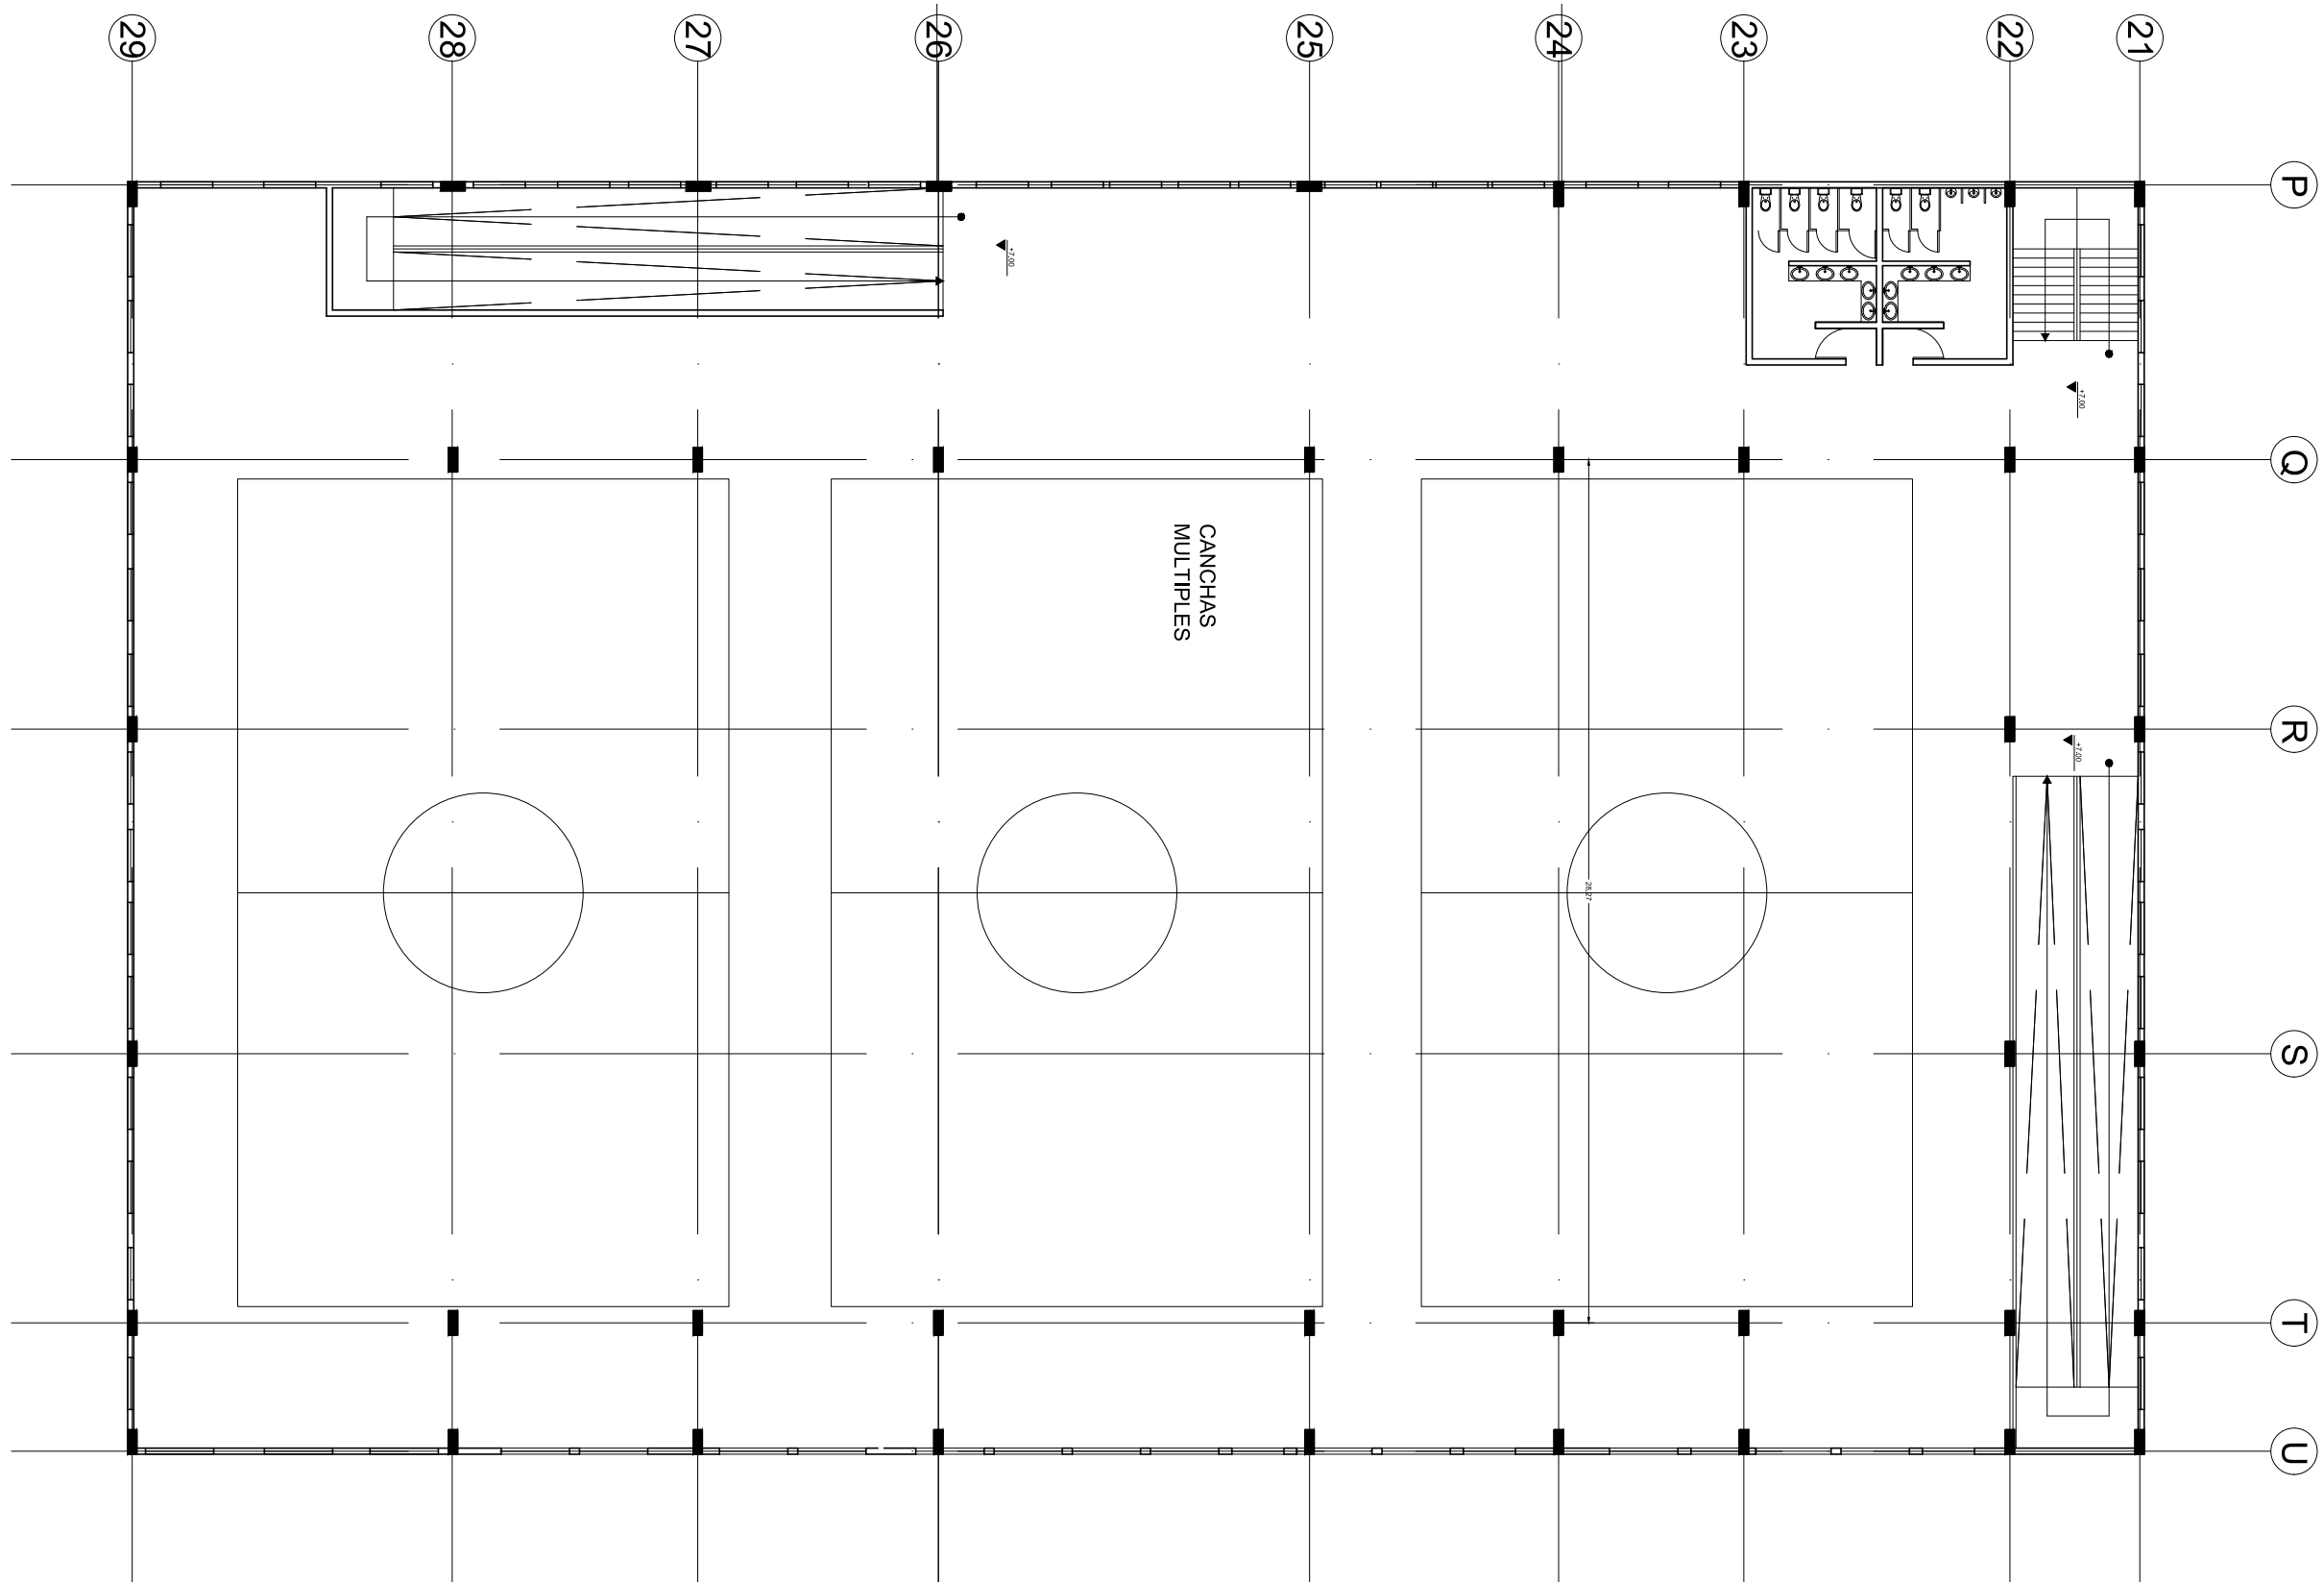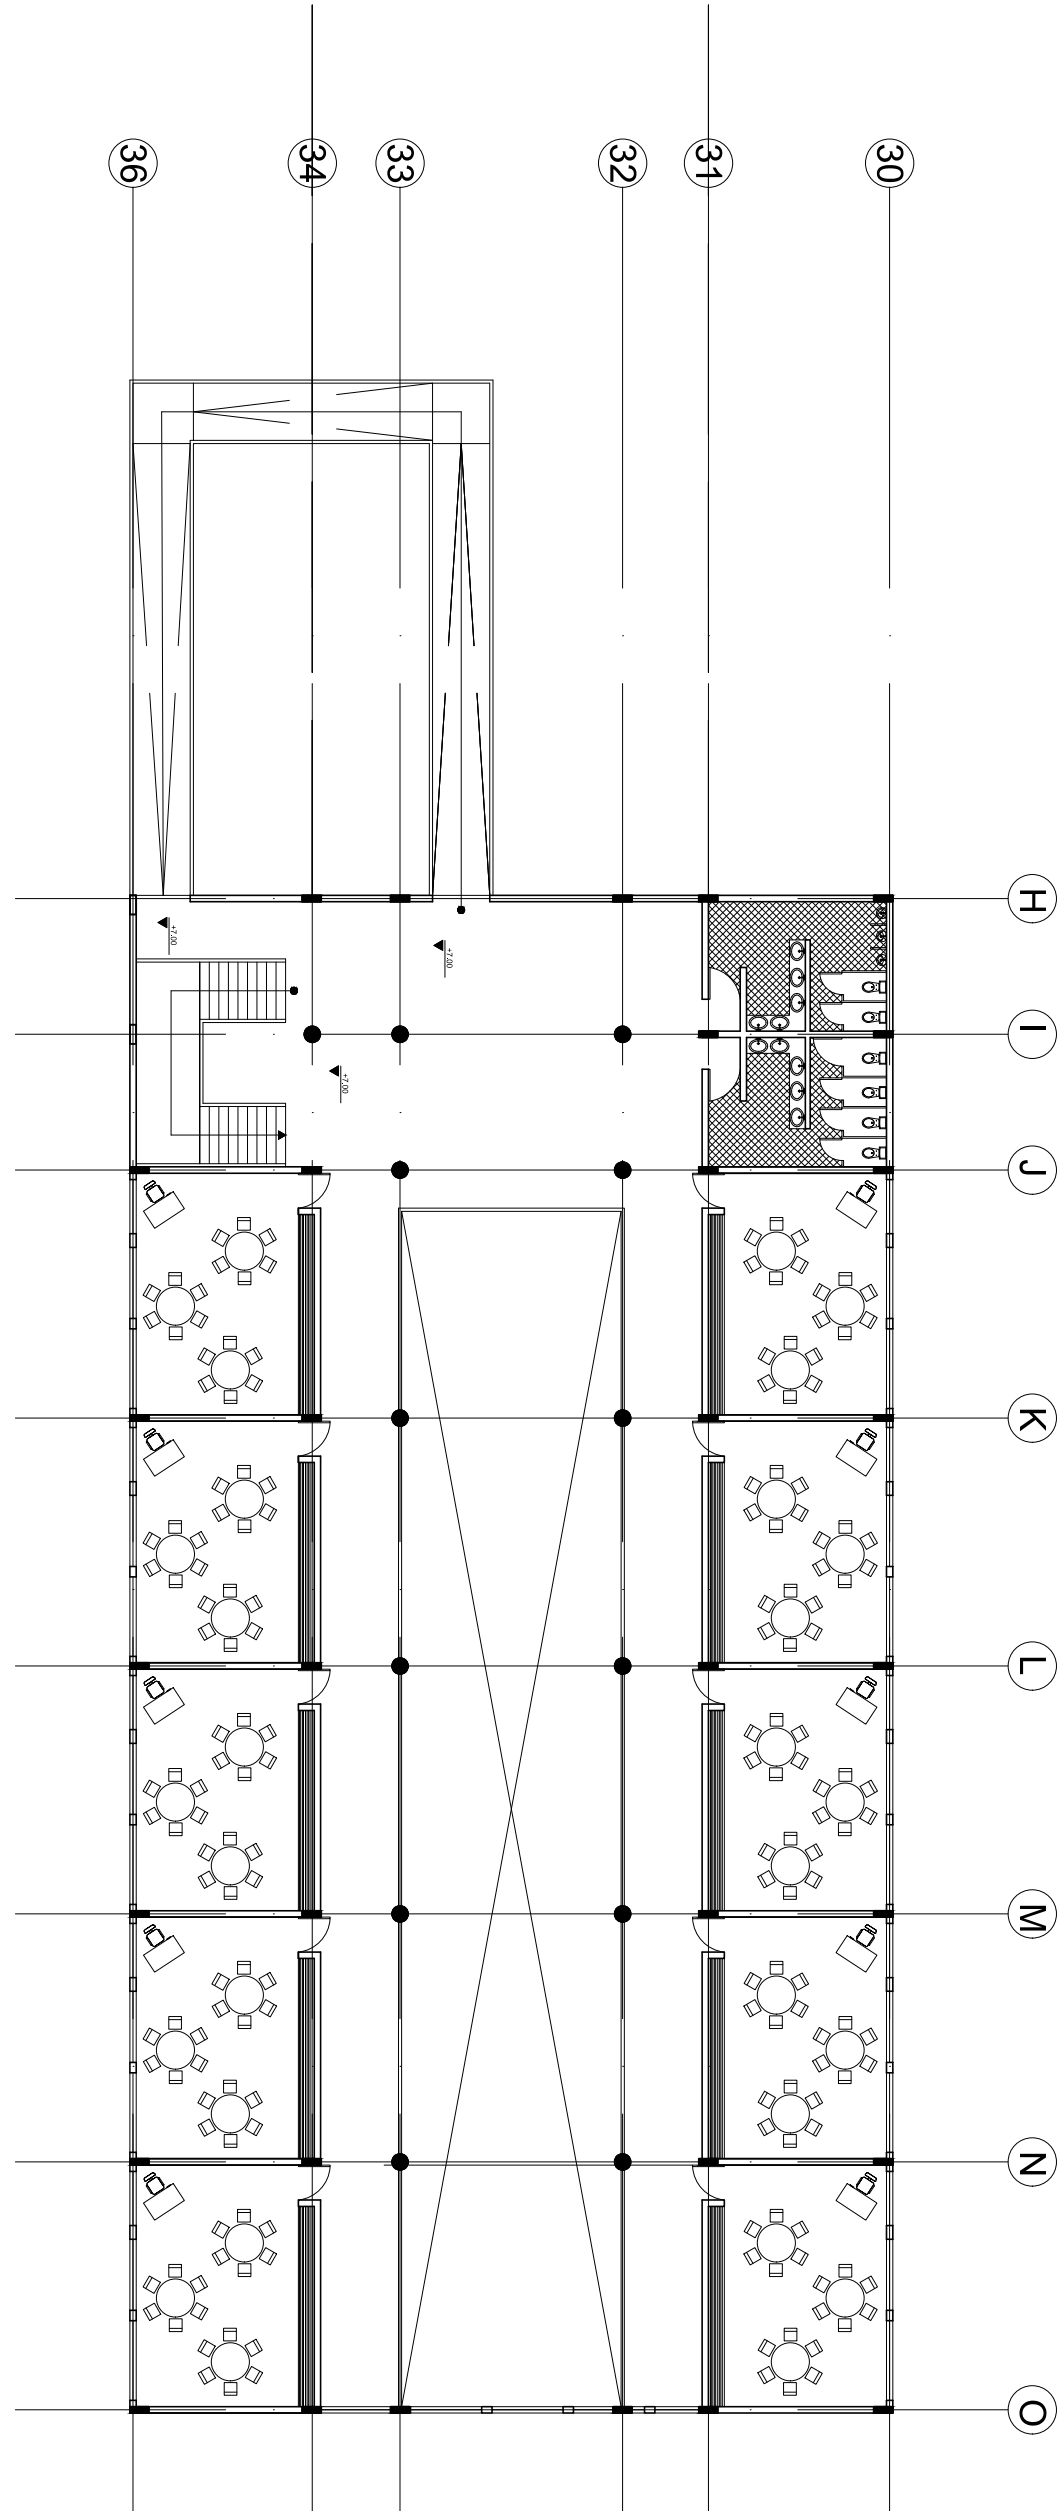

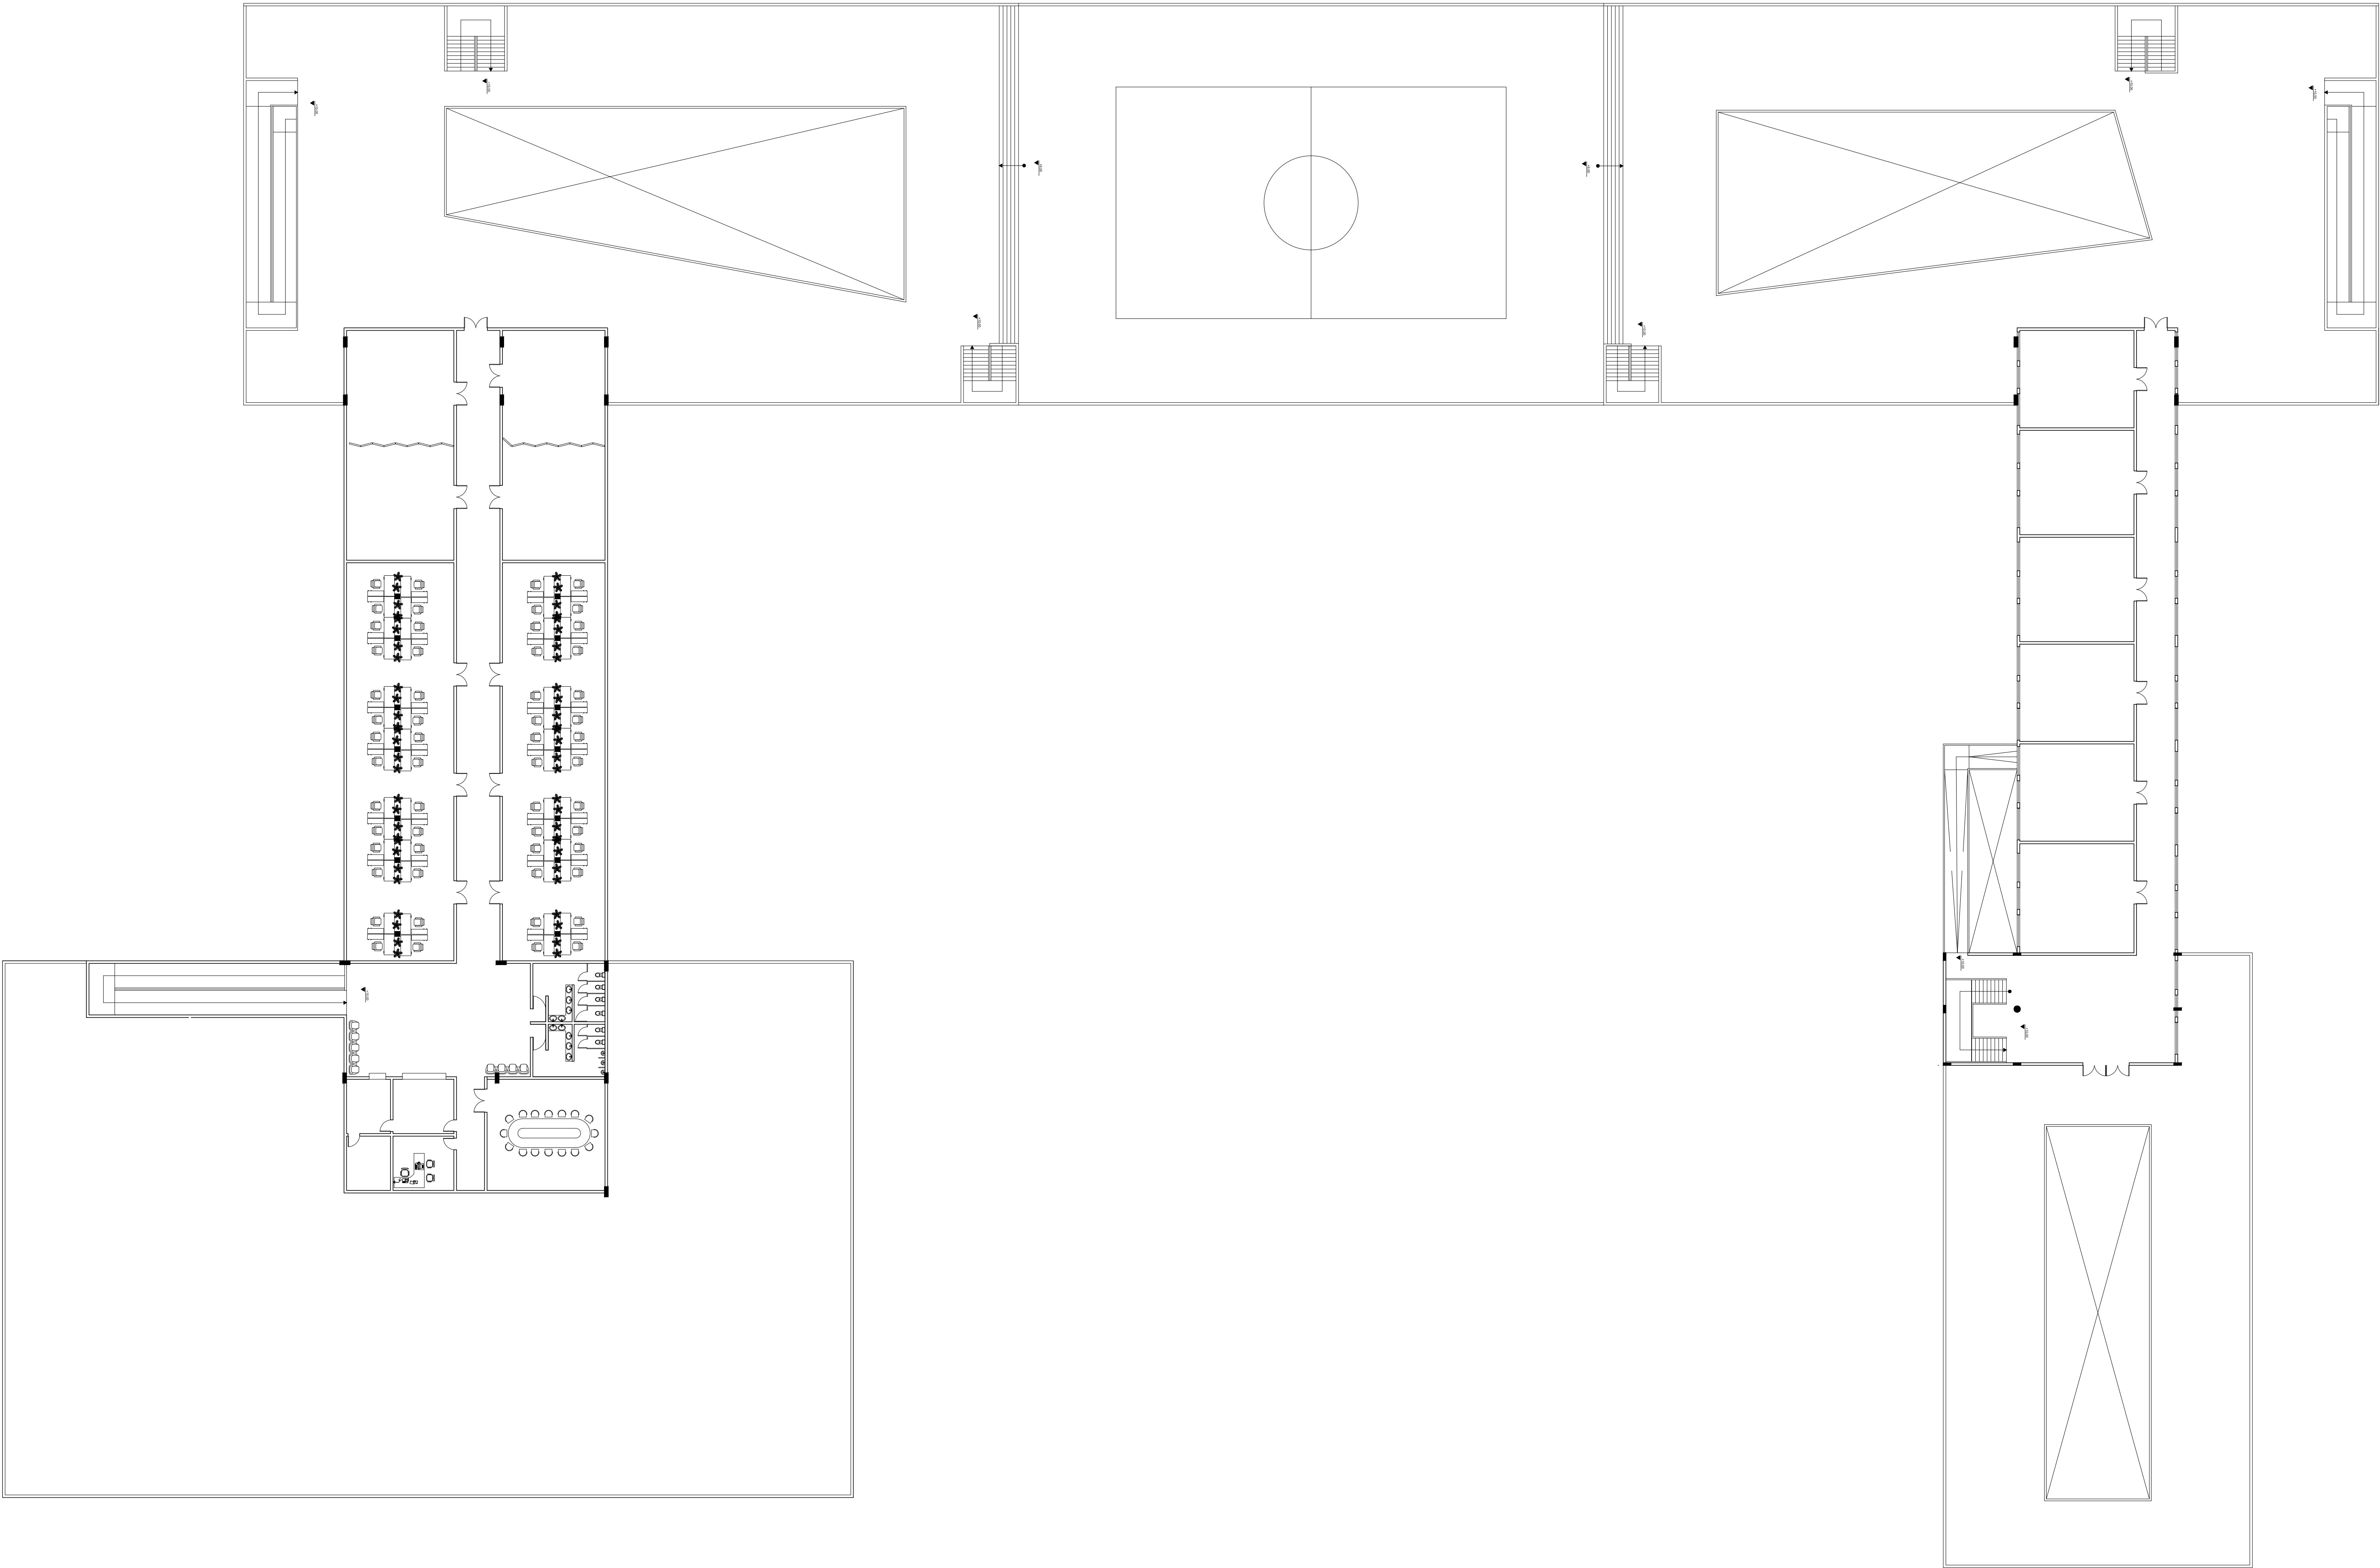

PLANO No.

PLANCHA No.

A-000

005

DE

017

LOCALIZACIÓN

PAÍS: COLOMBIA
CIUDAD: BOGOTÁ
LOCALIDAD: PUENTE ARANDA

CONTIENE

PLANTA CUARTO NIVEL

ESCALA

1:250

PROYECTO

INSTITUCION EDUCATIVA
PUBLICA - PREESCOLAR
PRIMARIA
BACHILLERATO

ESTUDIANTE





1620412

FECHA

03 - 06 - 2021

UNIVERSIDAD PILOTO DE
COLOMBIA



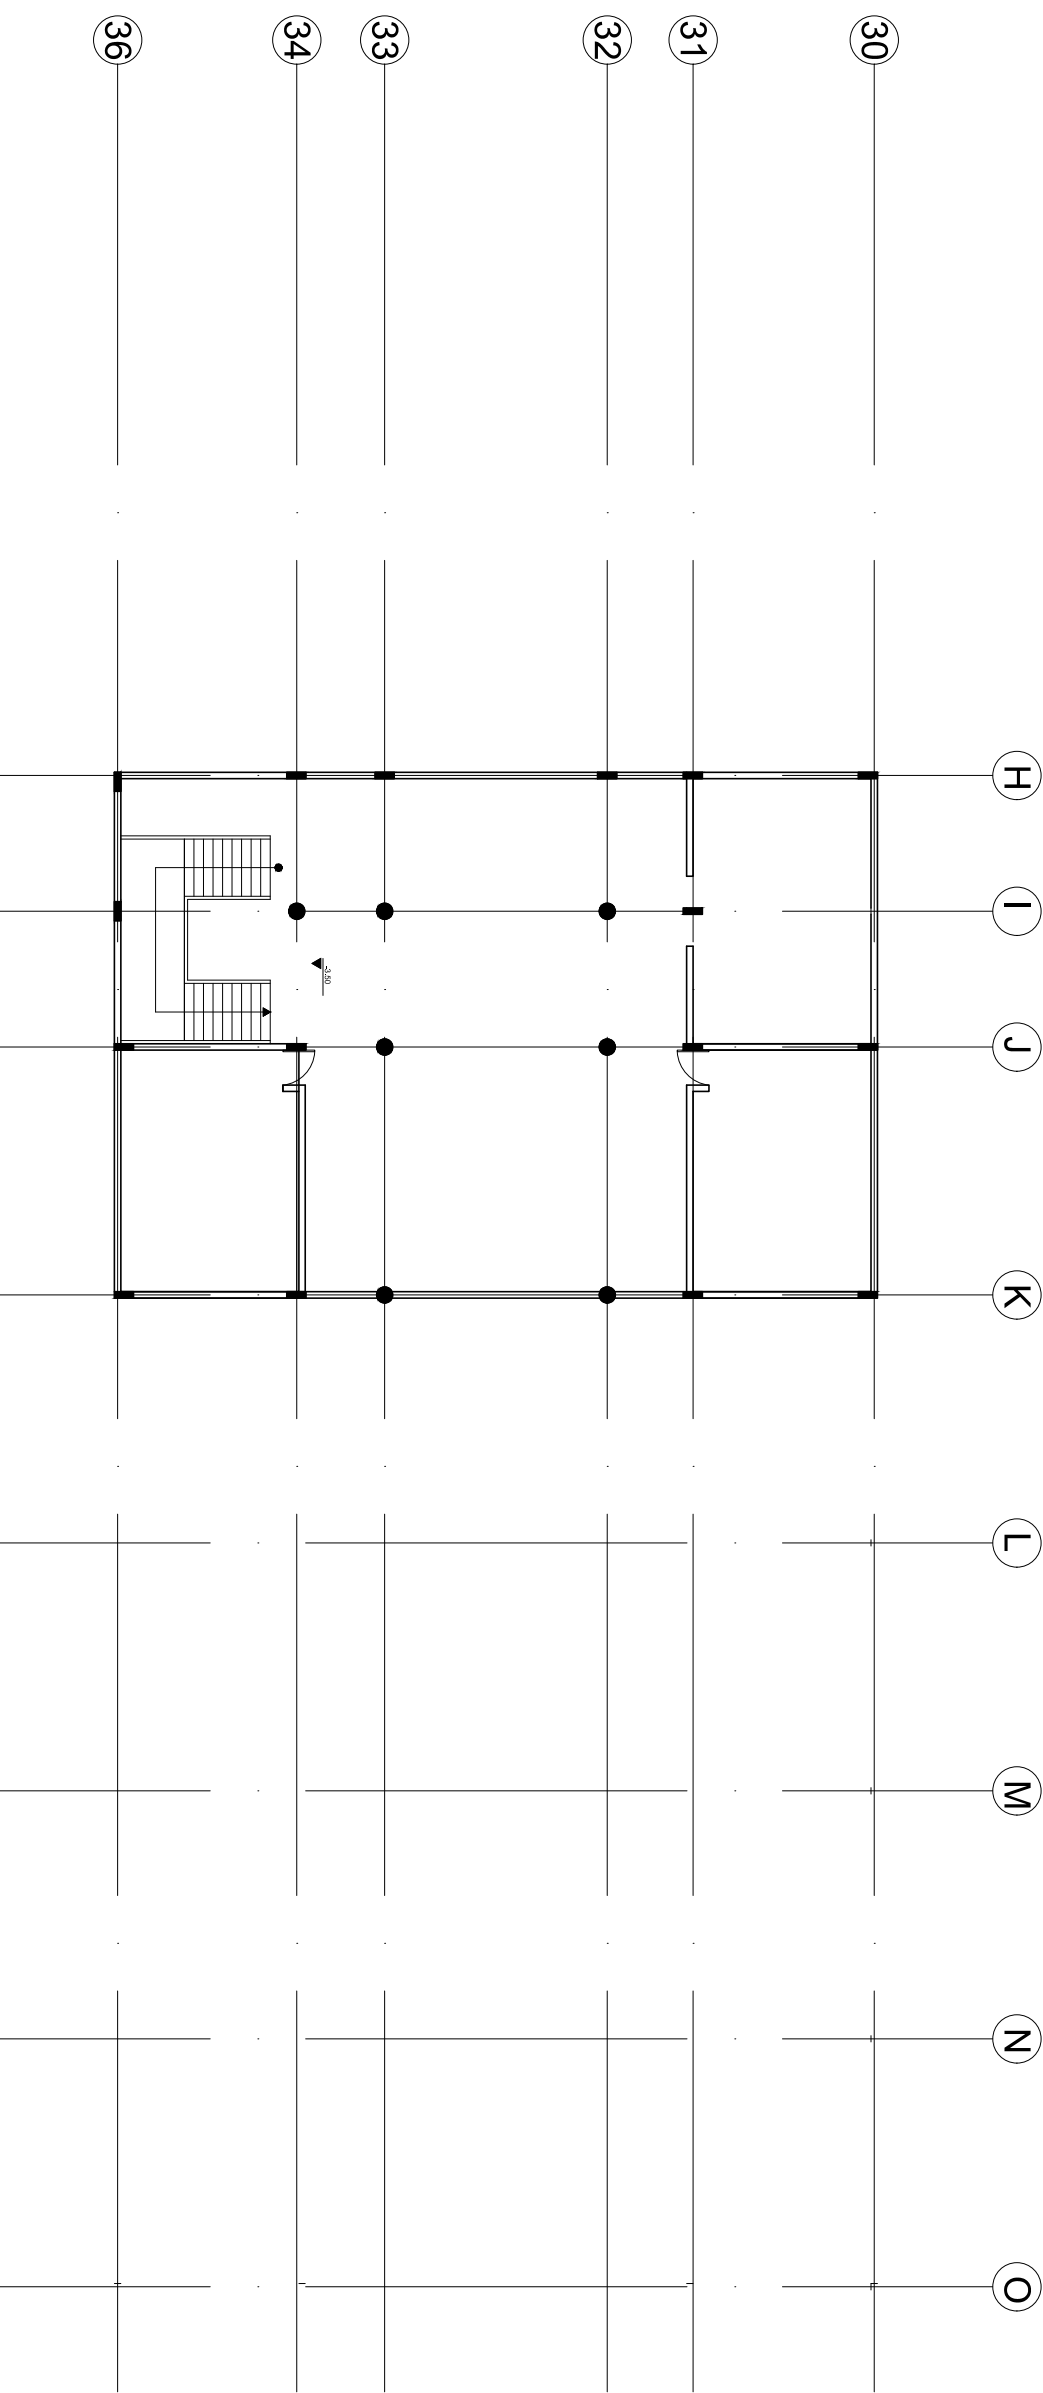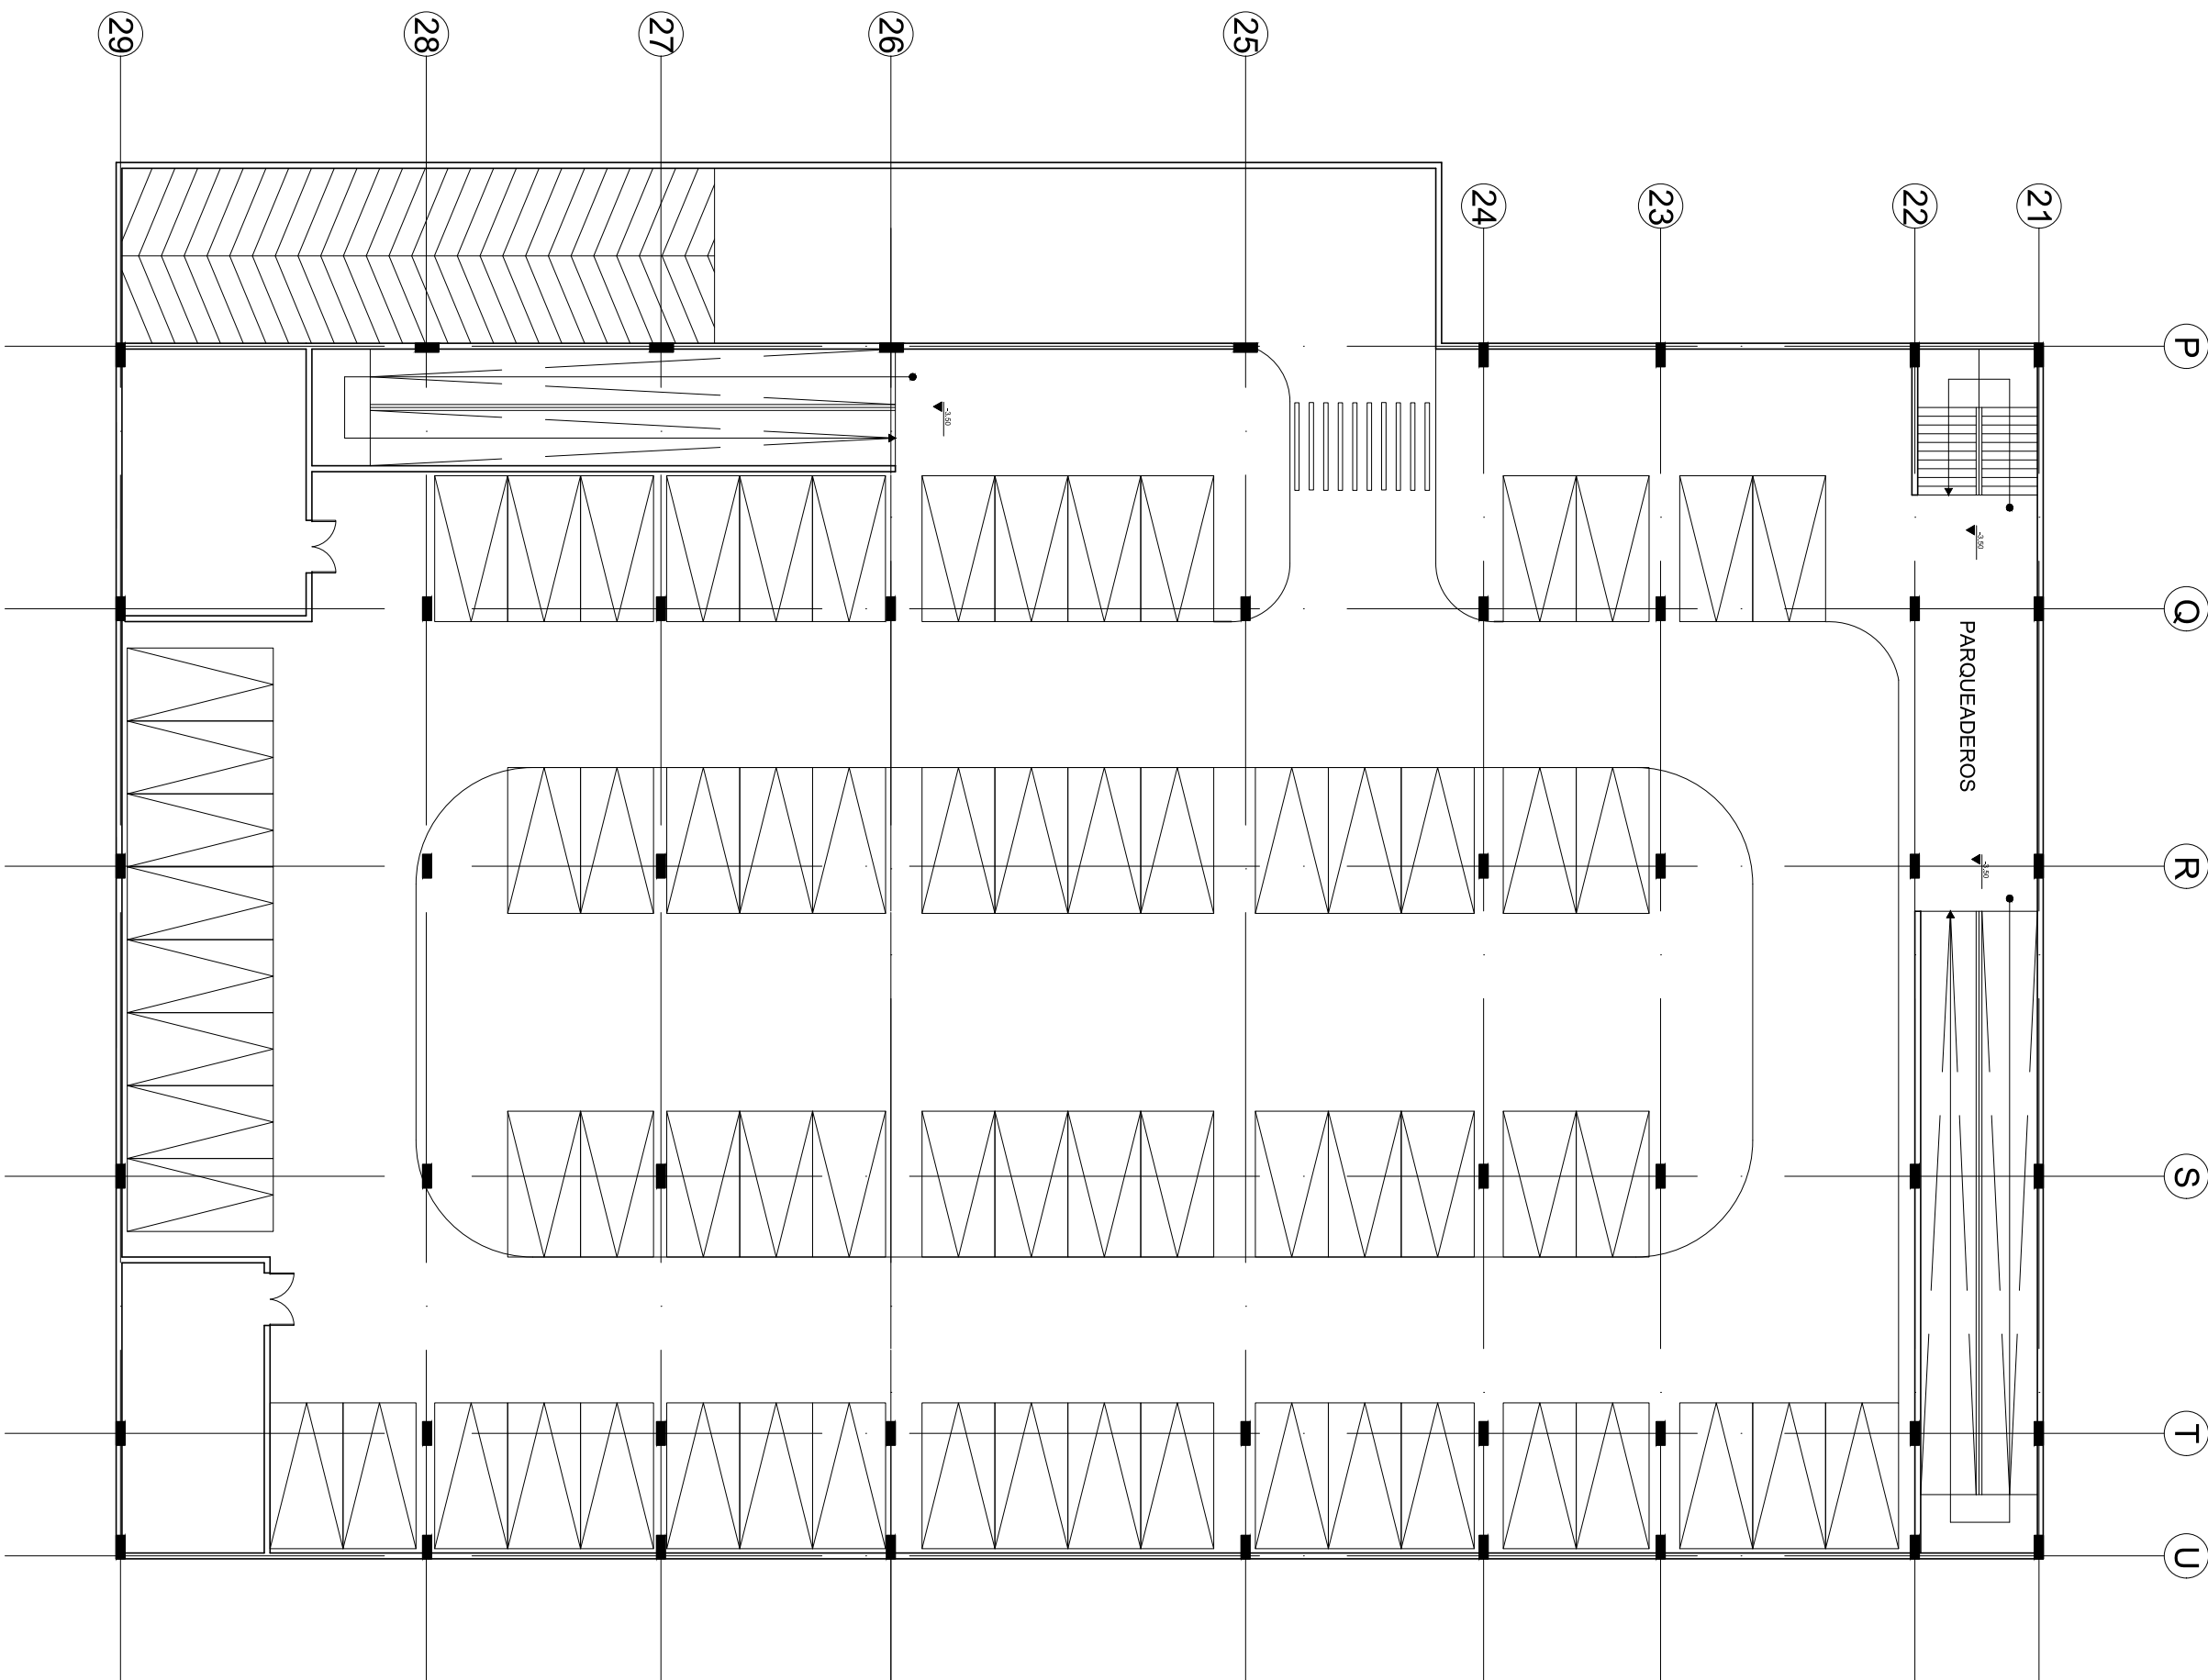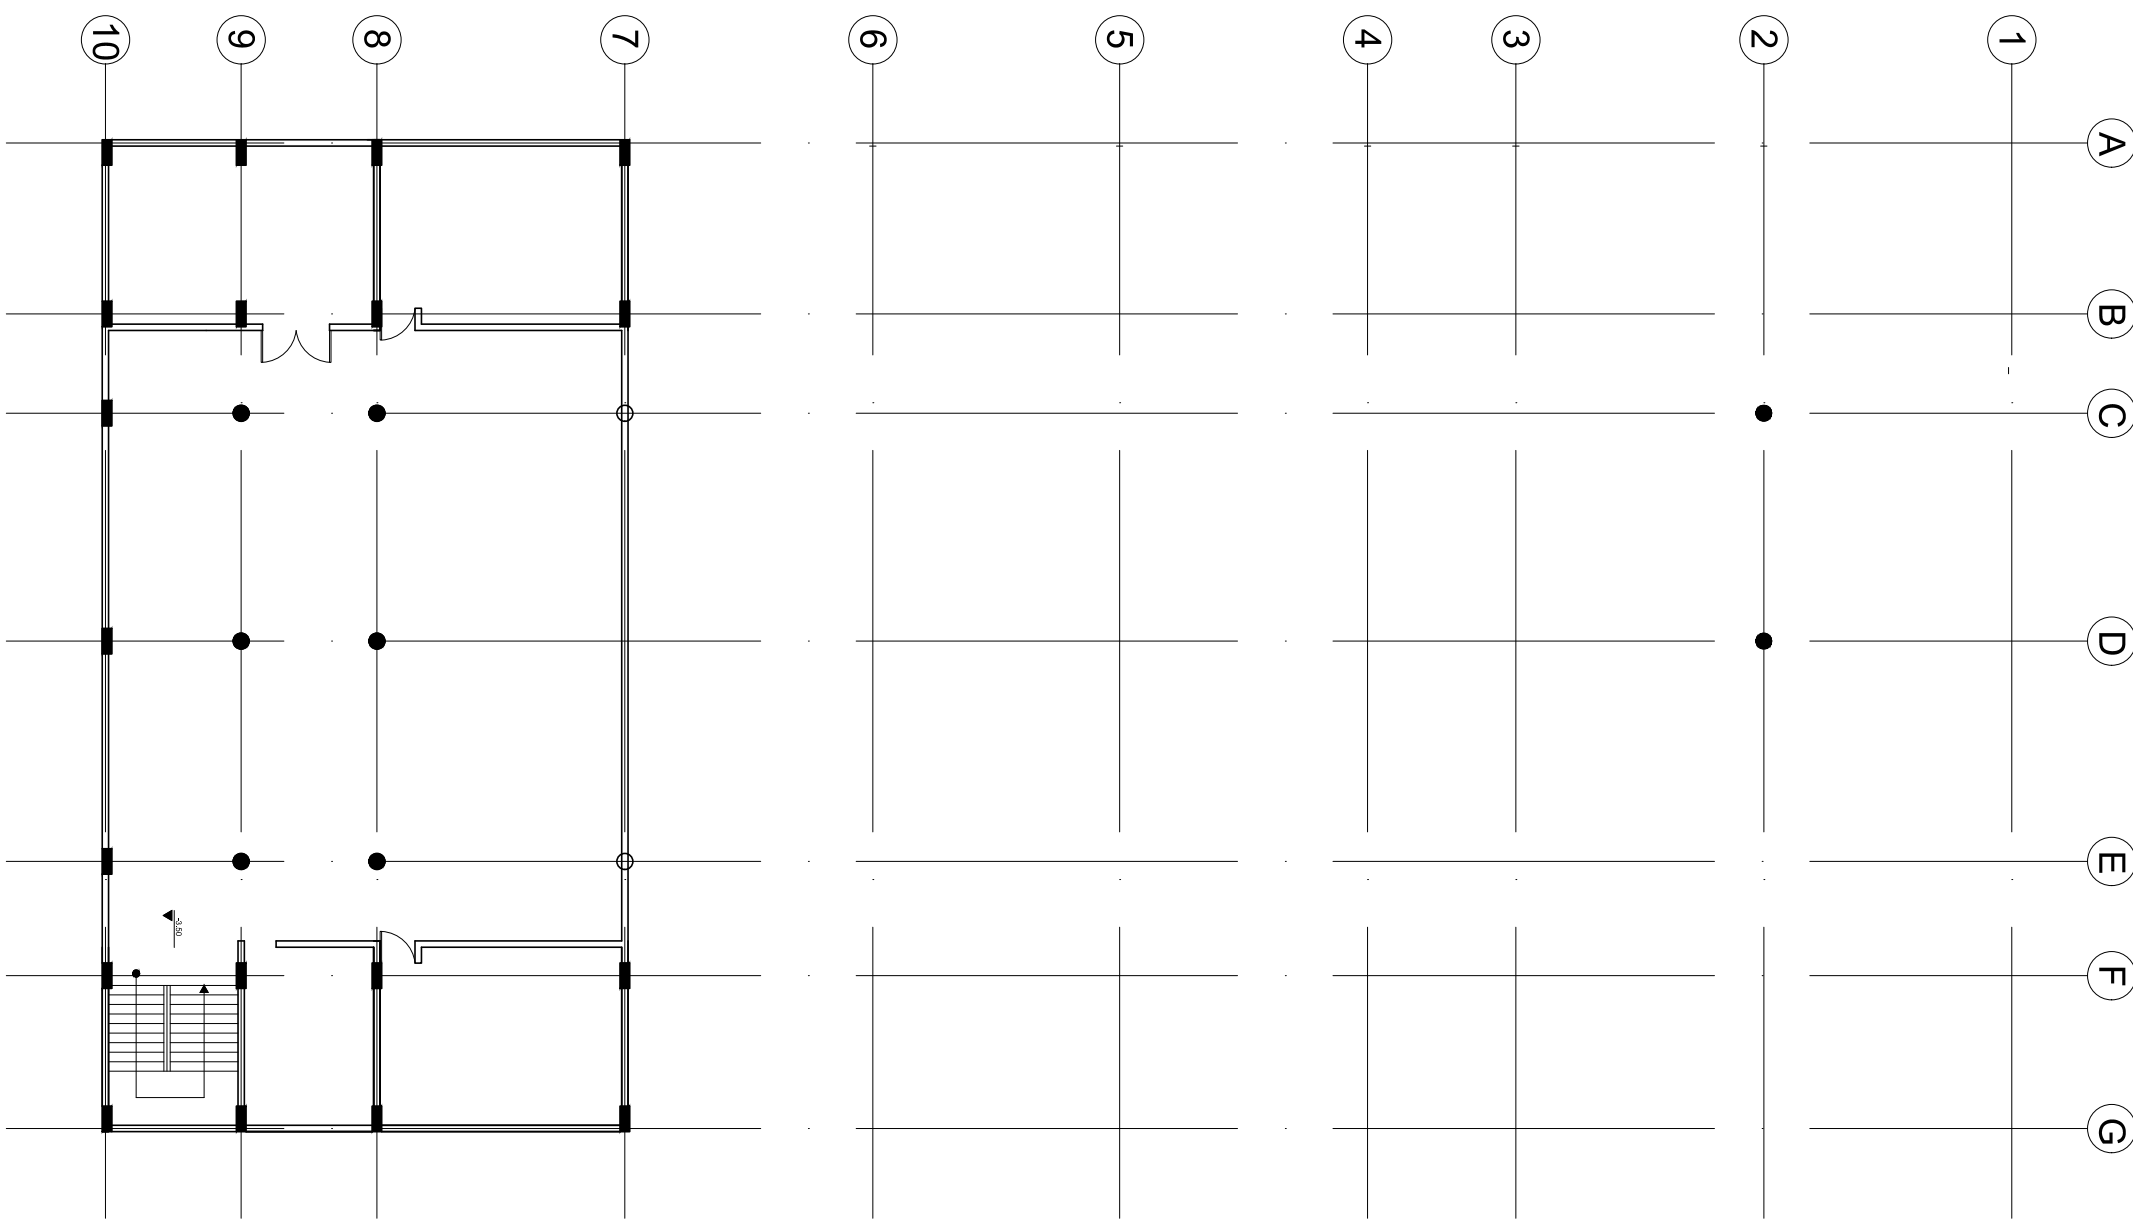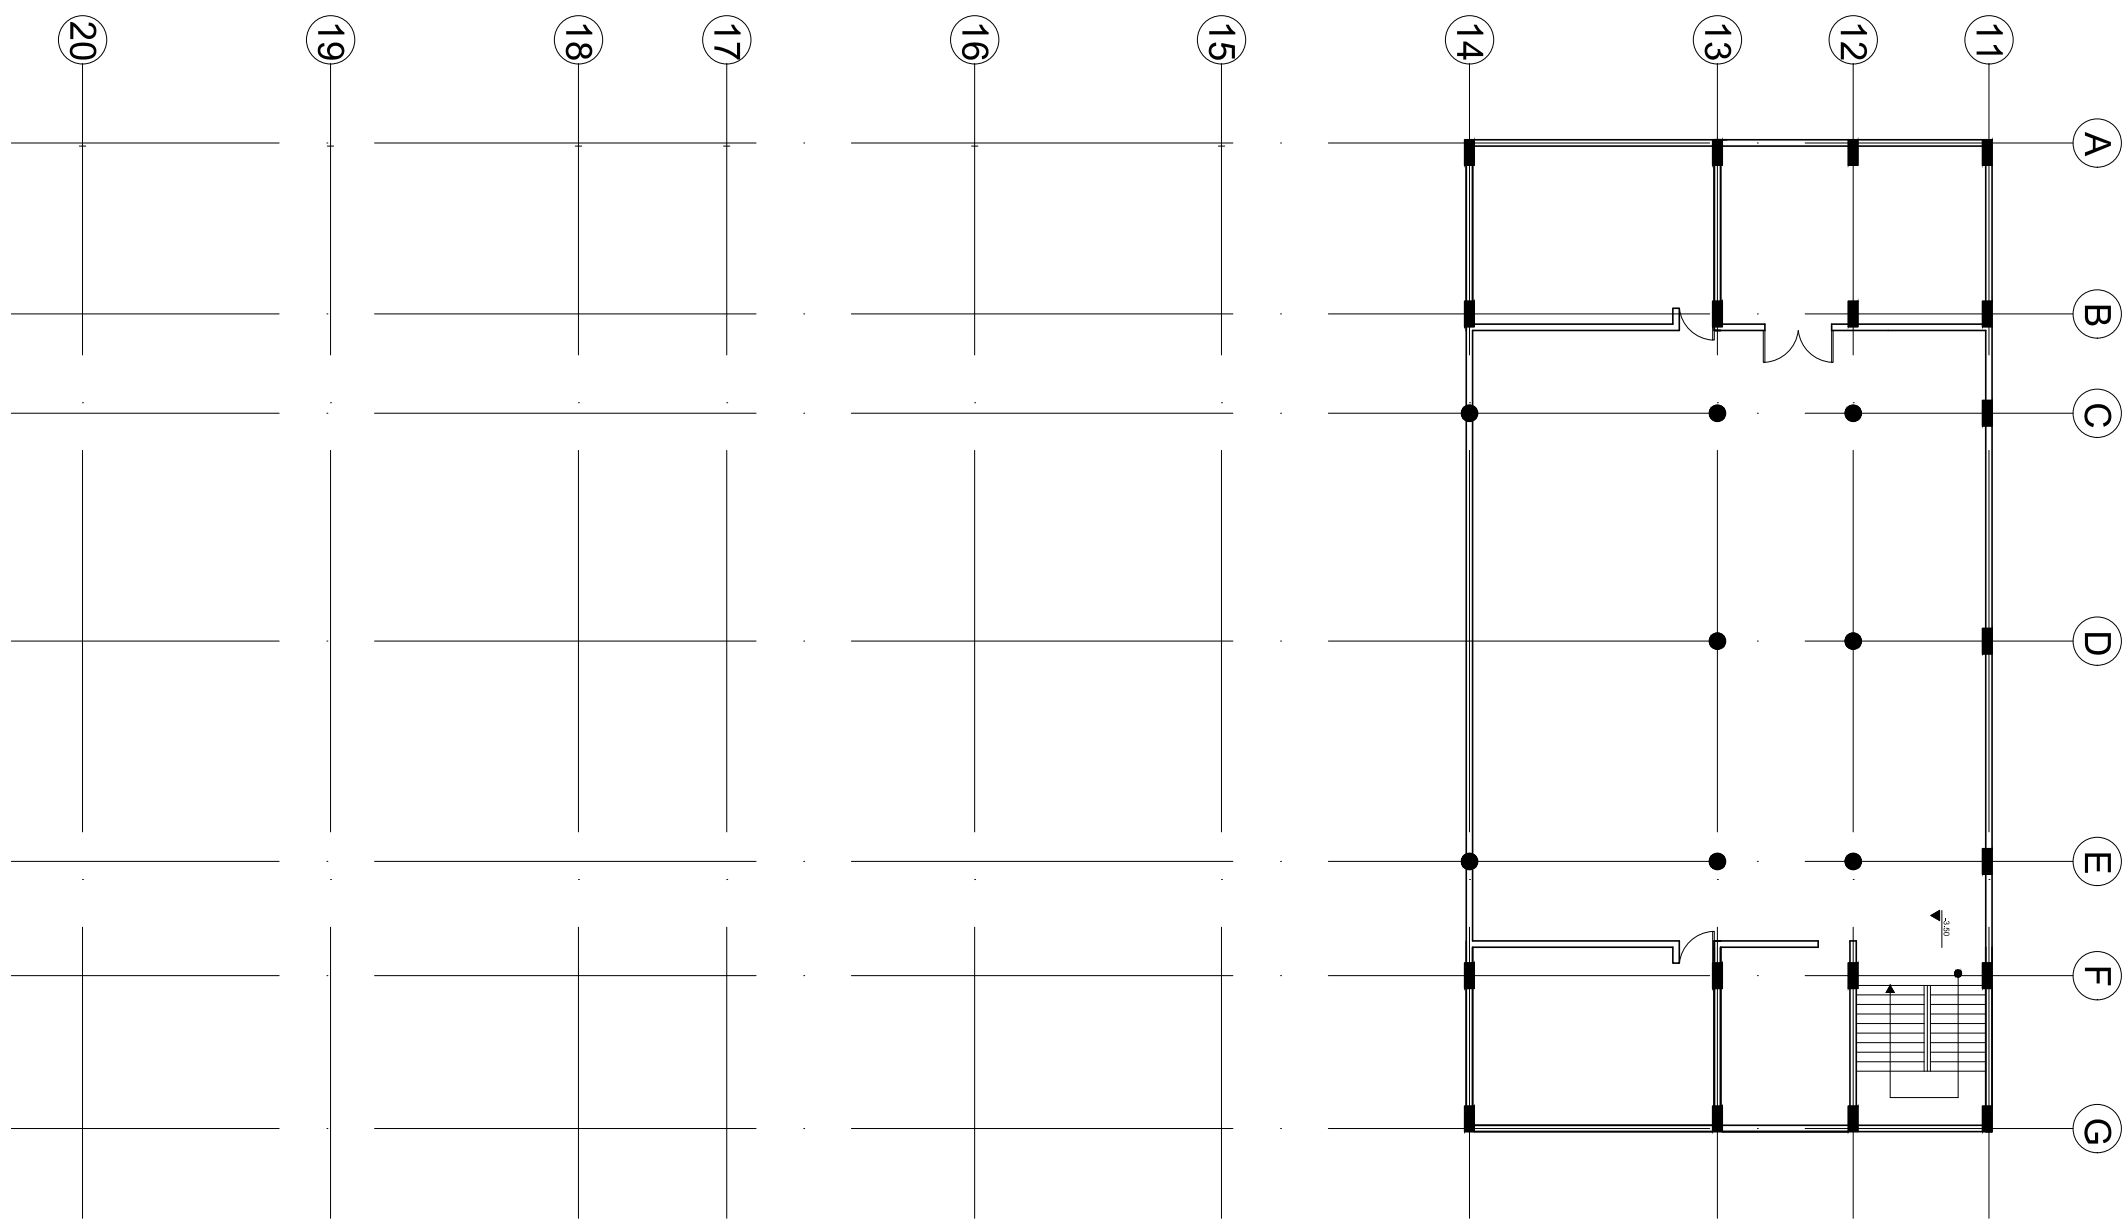

PLANO No.

A-000

PLANCHA No.

006

DE

012

LOCALIZACIÓN

PAÍS: COLOMBIA
CIUDAD: BOGOTÁ
LOCALIDAD: PUENTE ARANDA

CONTIENE

PLANTA SOTANO

ESCALA

1:250

PROYECTO

INSTITUCION EDUCATIVA
PUBLICA - PREESCOLAR
PRIMARIA
BACHILLERATO

ESTUDIANTE

1620412

FECHA

03 - 06 - 2021

UNIVERSIDAD PILOTO DE
COLOMBIA

