



PORTAFOLIO DE PLANOS

Centro de reacondicionamiento
Ricaurte

Desarrollado por:


Sebastián Alexander Bautista López


Dirigido por:

Luis Guillermo Hernandez Devia

Fabian Sanchez Giraldo

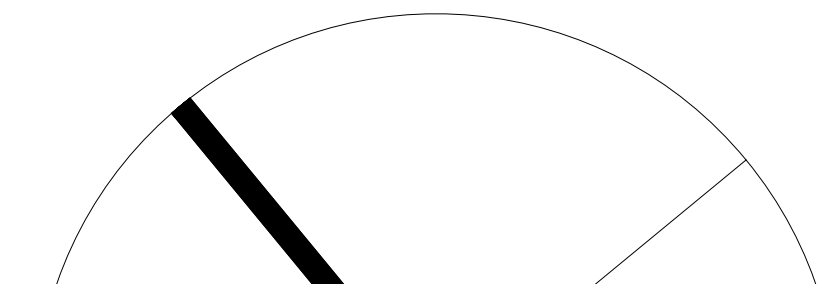

 UNIVERSIDAD Piloto DE COLOMBIA	Desarrollado por: Sebastián Alexander Bautista López	Centro de reacondicionamiento Ricaurte		Proyecto de grado Decimo semestre	2021-1		Plano: 1/1
	Dirigido por: Luis Guillermo Hernandez Devia Fabian Sanchez Giraldo	Contiene: Planta de localización	Escala: 1:1000				

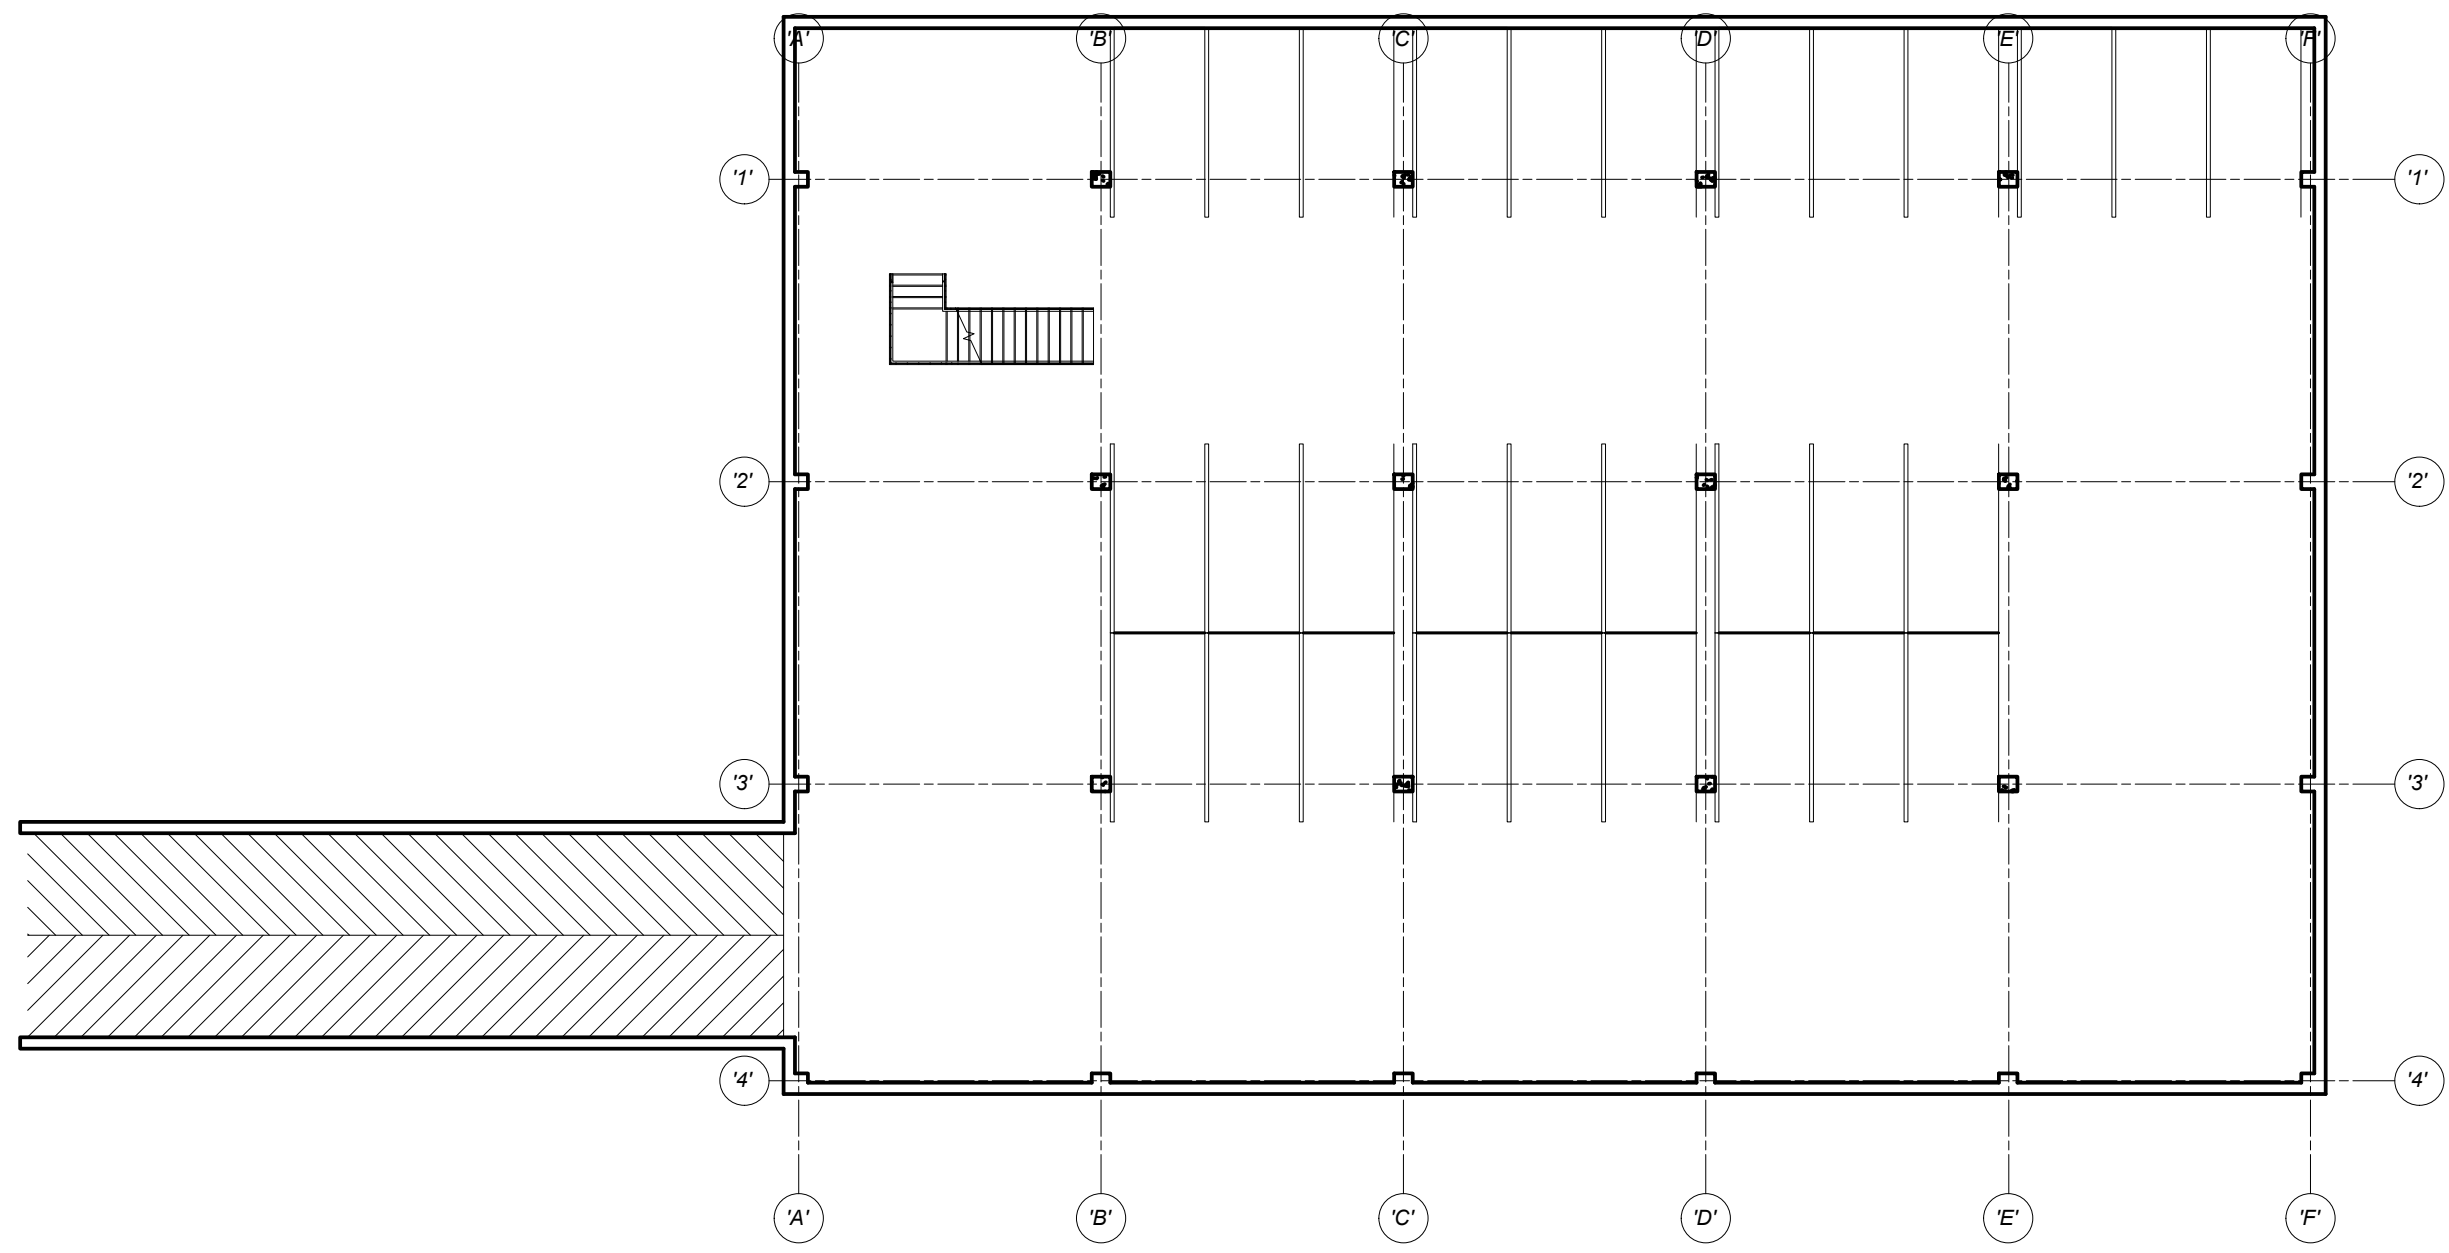

UNIVERSIDAD
Piloto
DE COLOMBIA

Desarrollado por:
Sebastián Alexander Bautista López

Dirigido por:
Luis Guillermo Hernandez Devia
Fabian Sanchez Giraldo



Centro de reacondicionamiento
Ricaurte

Contiene:
Planta de sótanos


Escala:
1:200

Proyecto de grado
Décimo semestre

2021-1

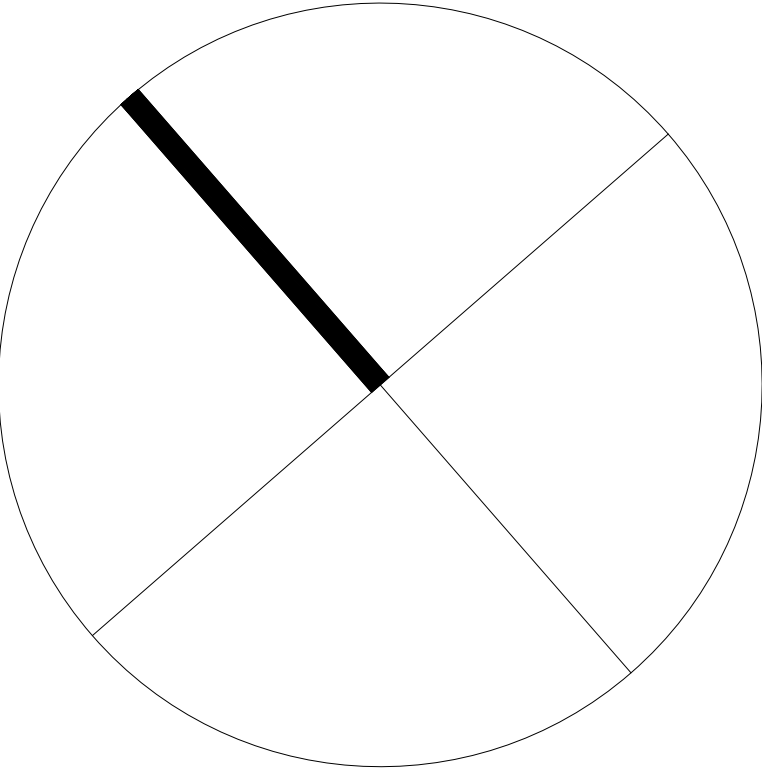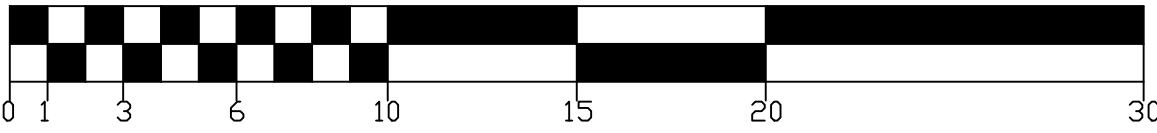

Plano:
2/11

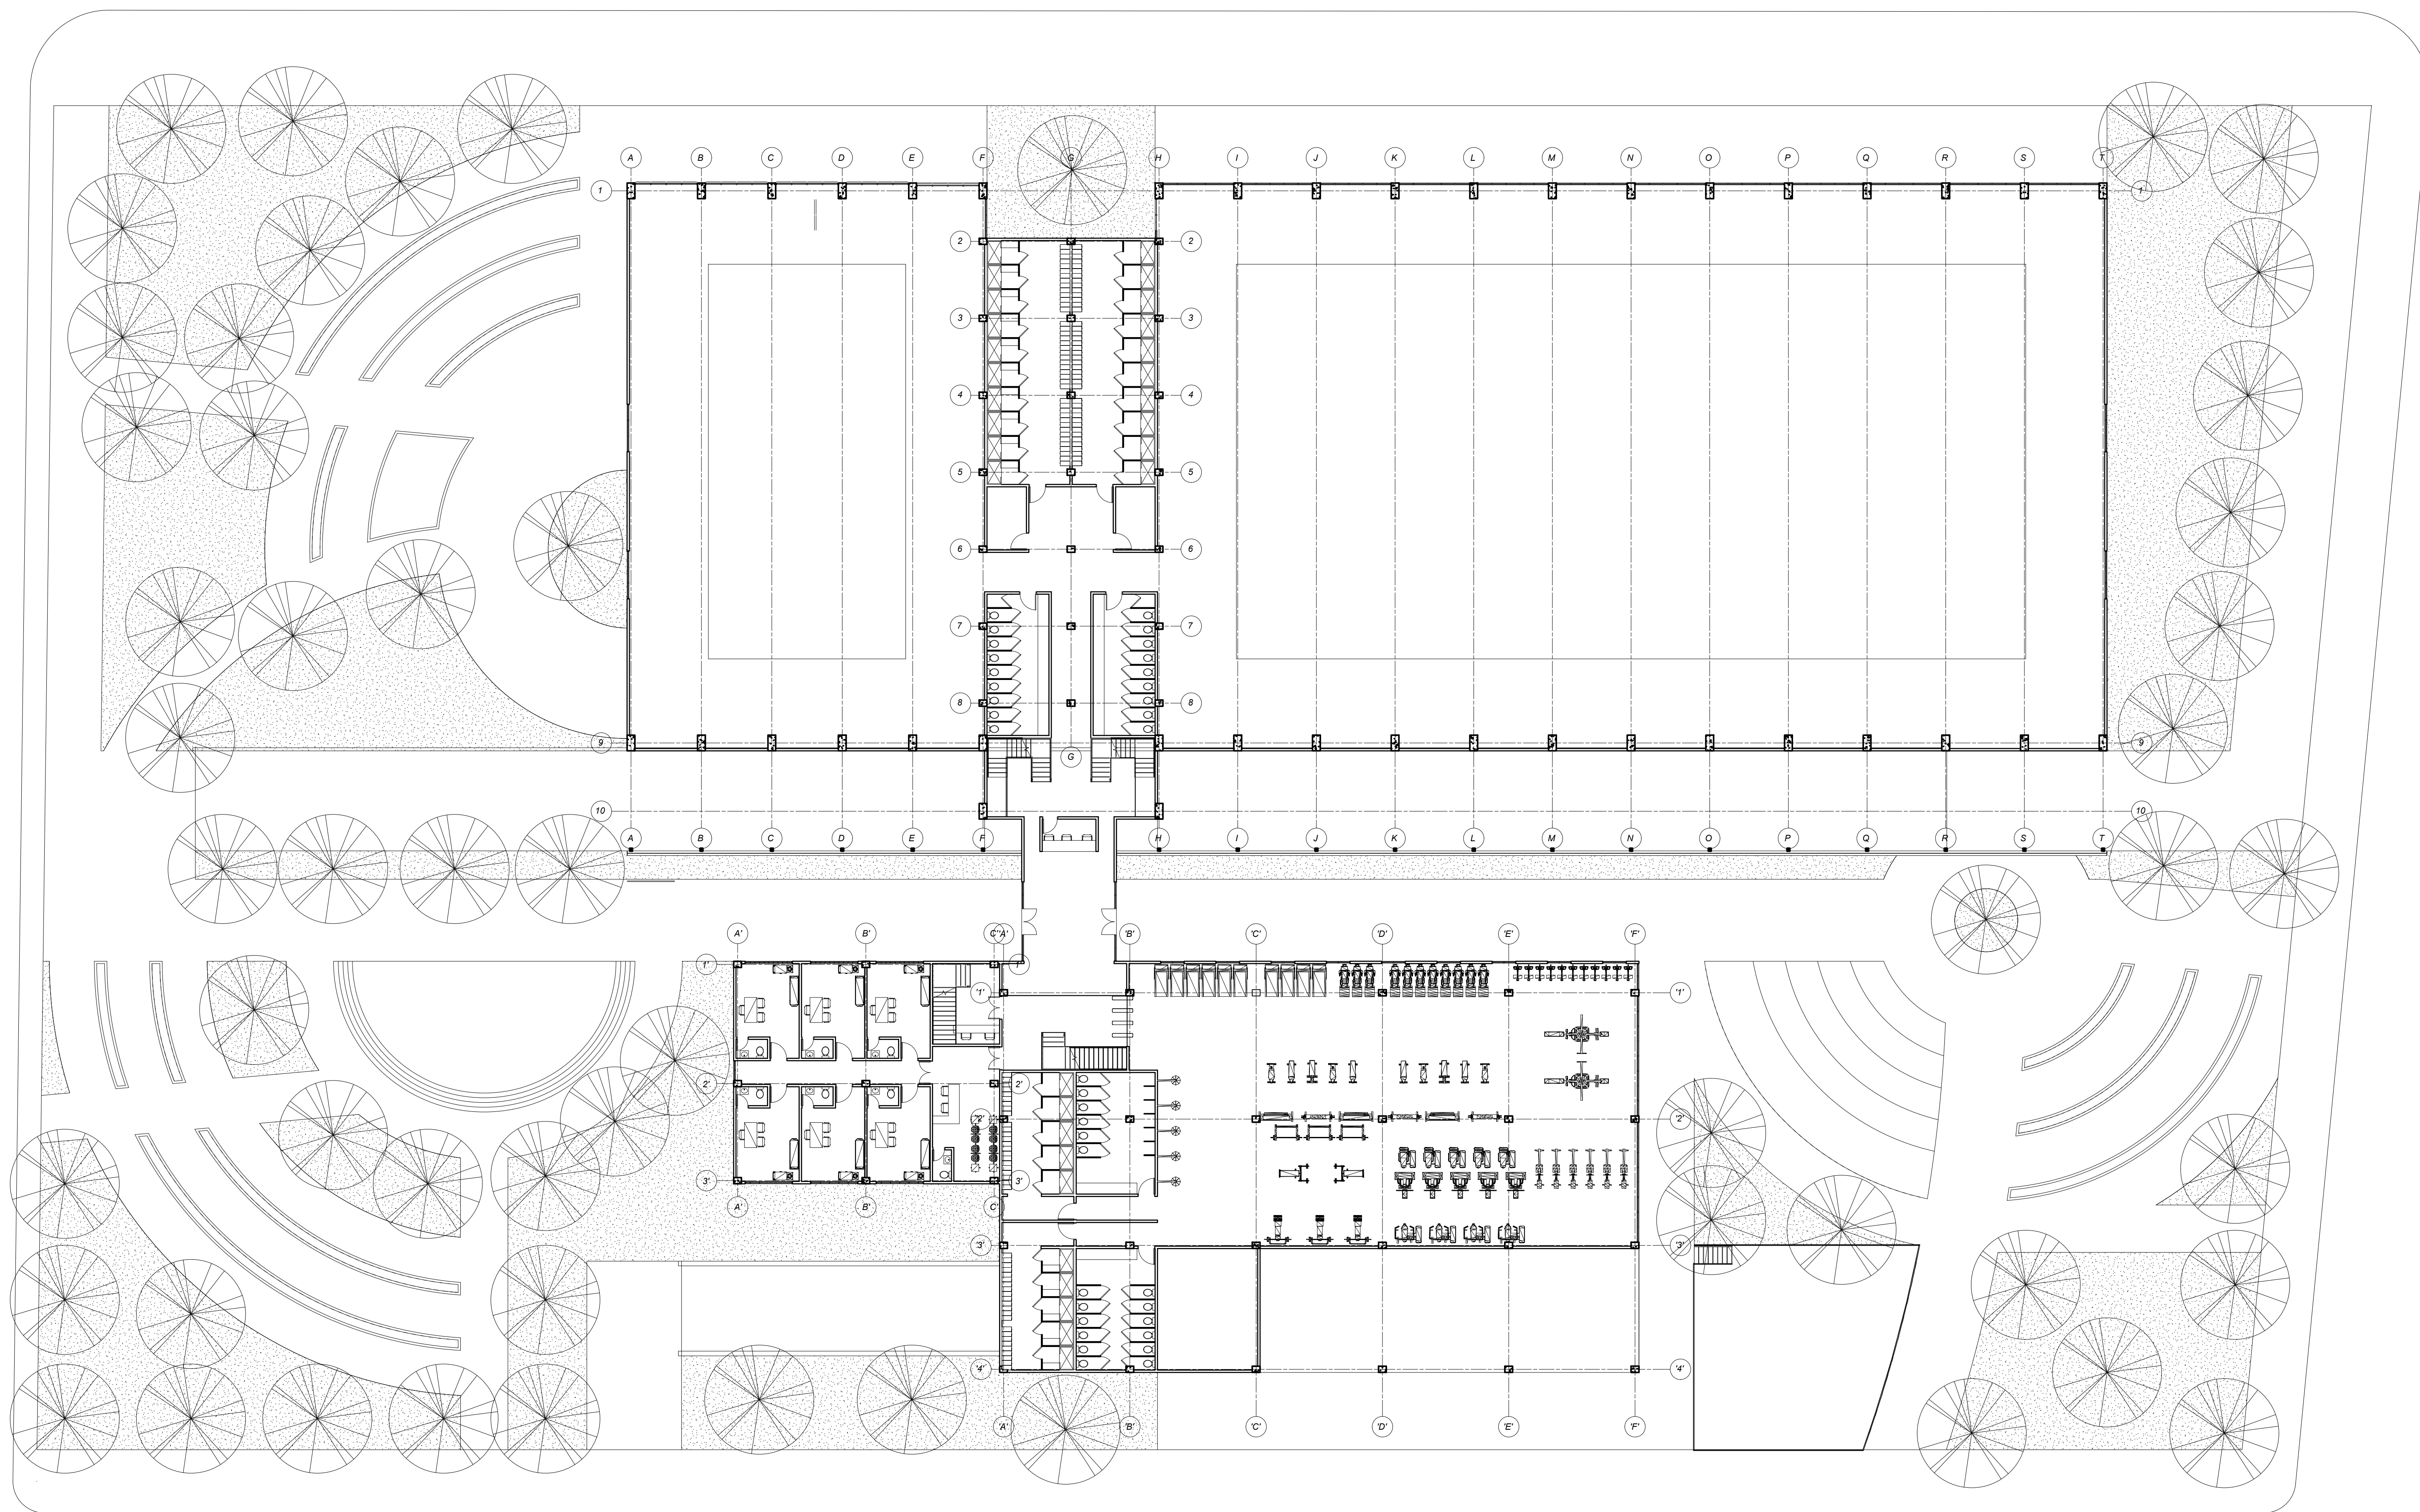

UNIVERSIDAD
Piloto
DE COLOMBIA

Desarrollado por:
Sebastián Alexander Bautista López

Dirigido por:
Luis Guillermo Hernandez Devia
Fabian Sanchez Giraldo



Centro de reacondicionamiento
Ricaurte

Contiene:
Planta de primer
piso


Escala:
1:200

Proyecto de grado
Décimo semestre

2021-1

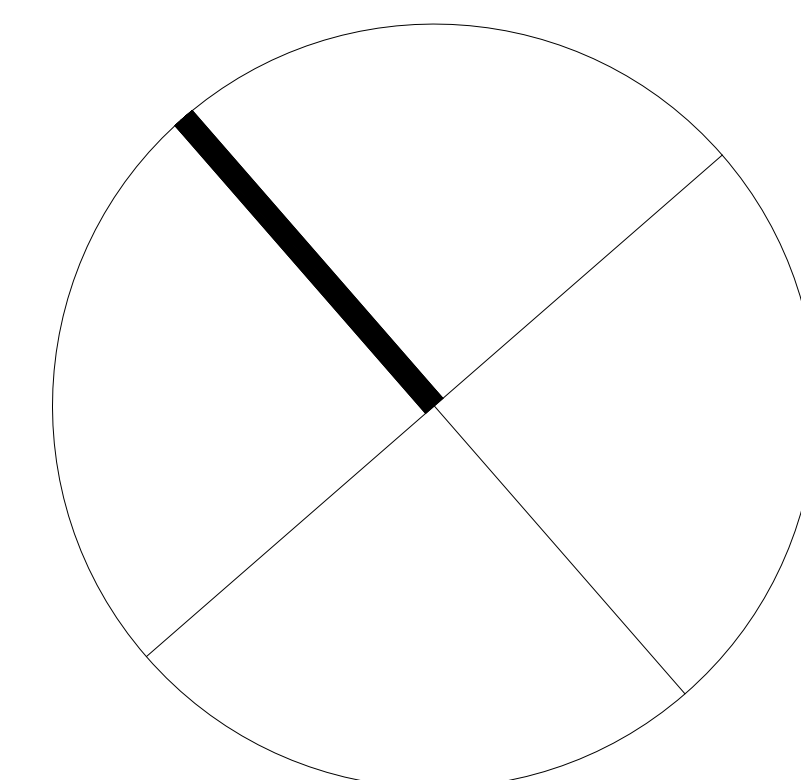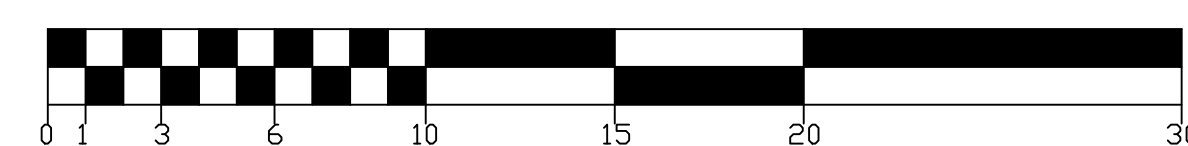

Plano:
3/11

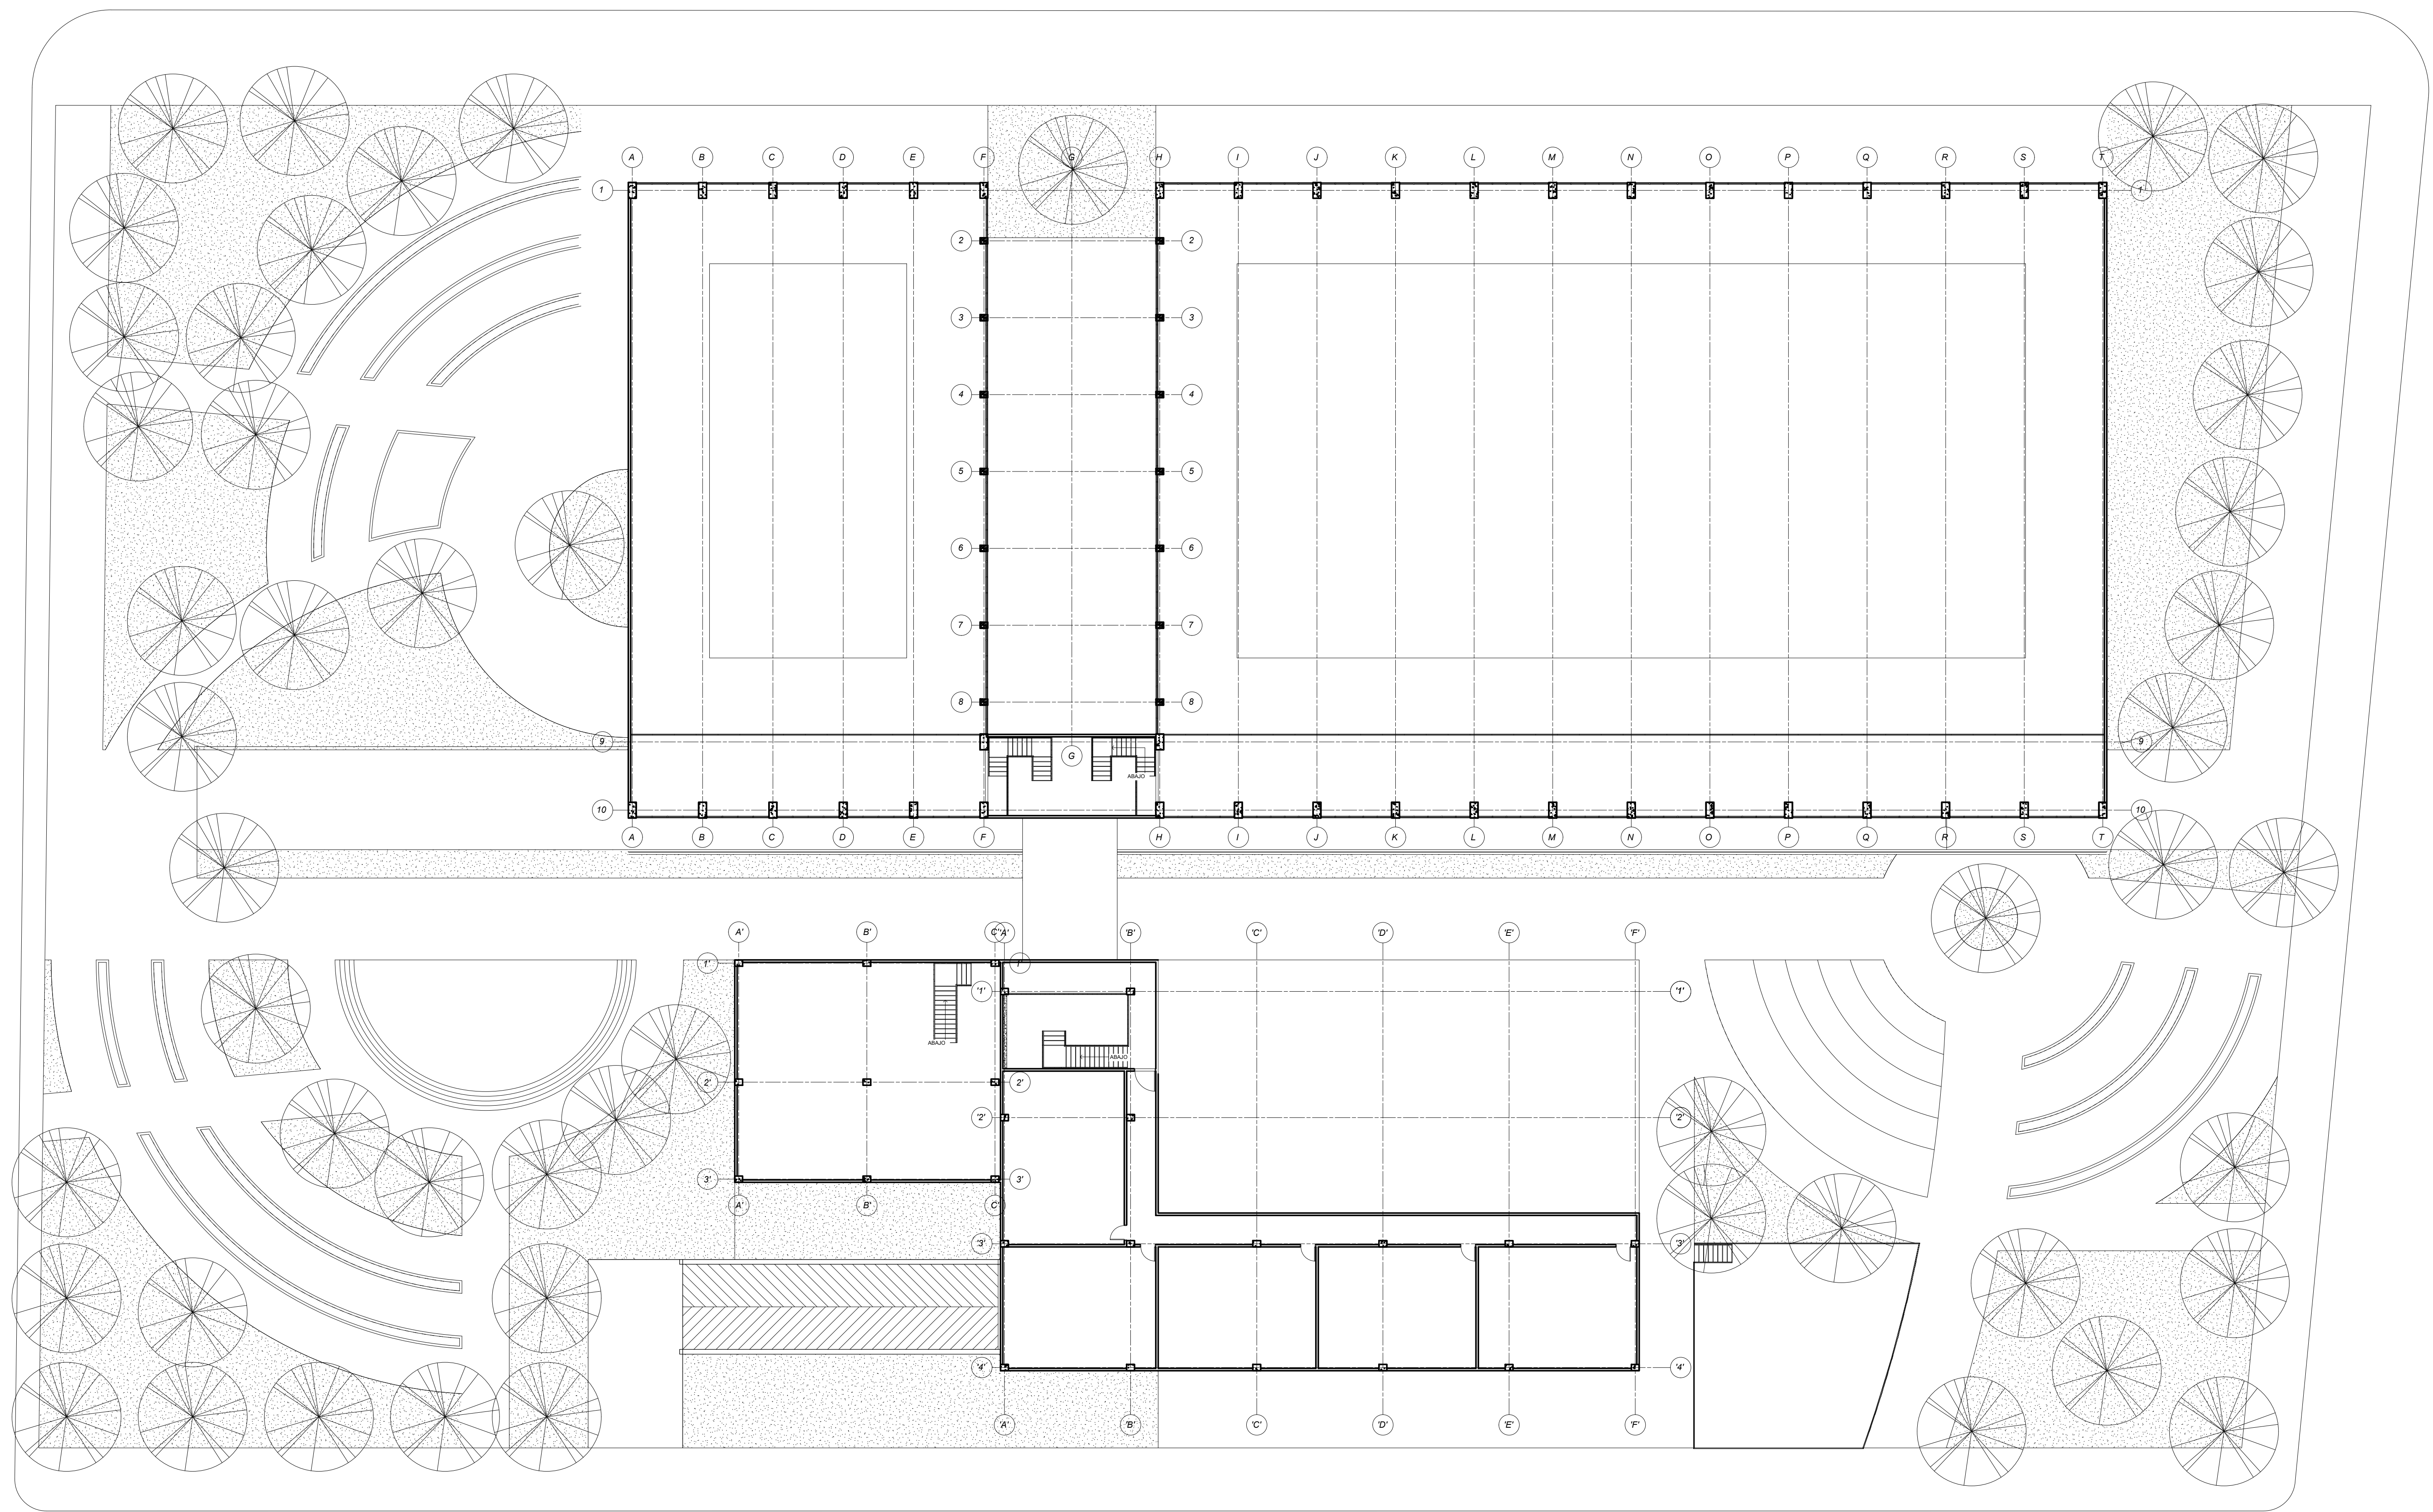

UNIVERSIDAD
Piloto
DE COLOMBIA

Desarrollado por:
Sebastián Alexander Bautista López

Dirigido por:
Luis Guillermo Hernandez Devia
Fabian Sanchez Giraldo



Centro de reacondicionamiento
Ricaurte

Contiene:
Planta de segundo
piso


Escala:
1:200

Proyecto de grado
Décimo semestre

2021-1

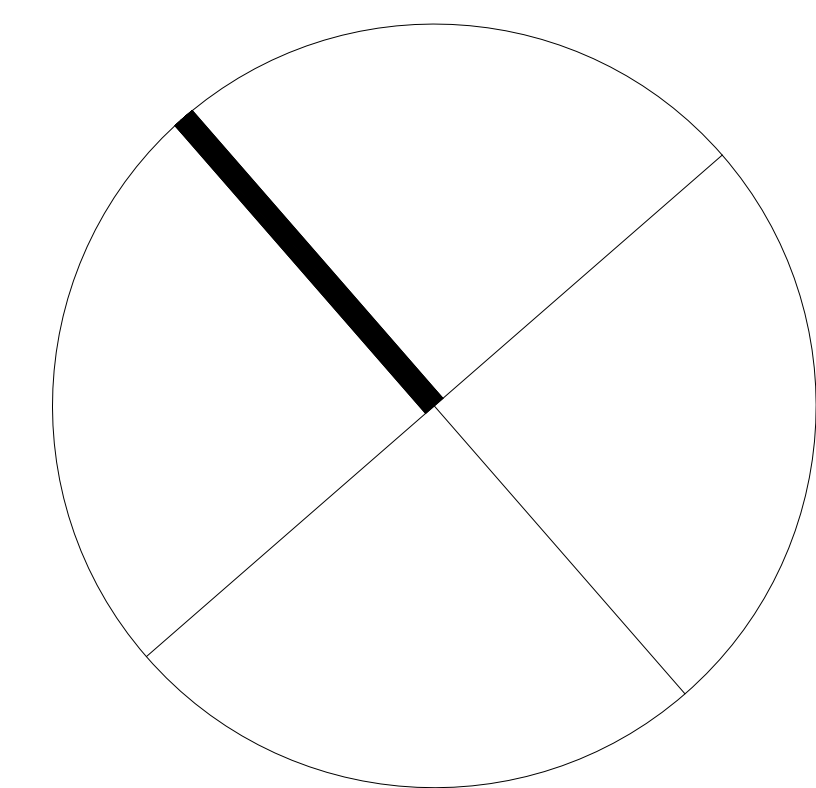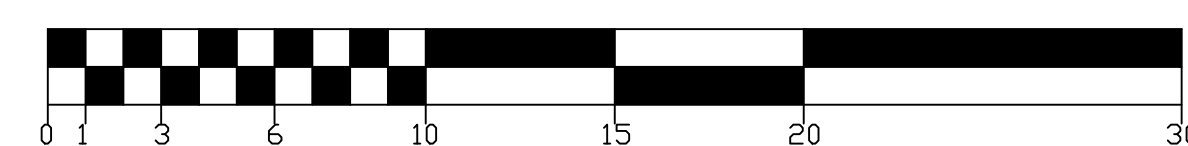

Plano:
4/11

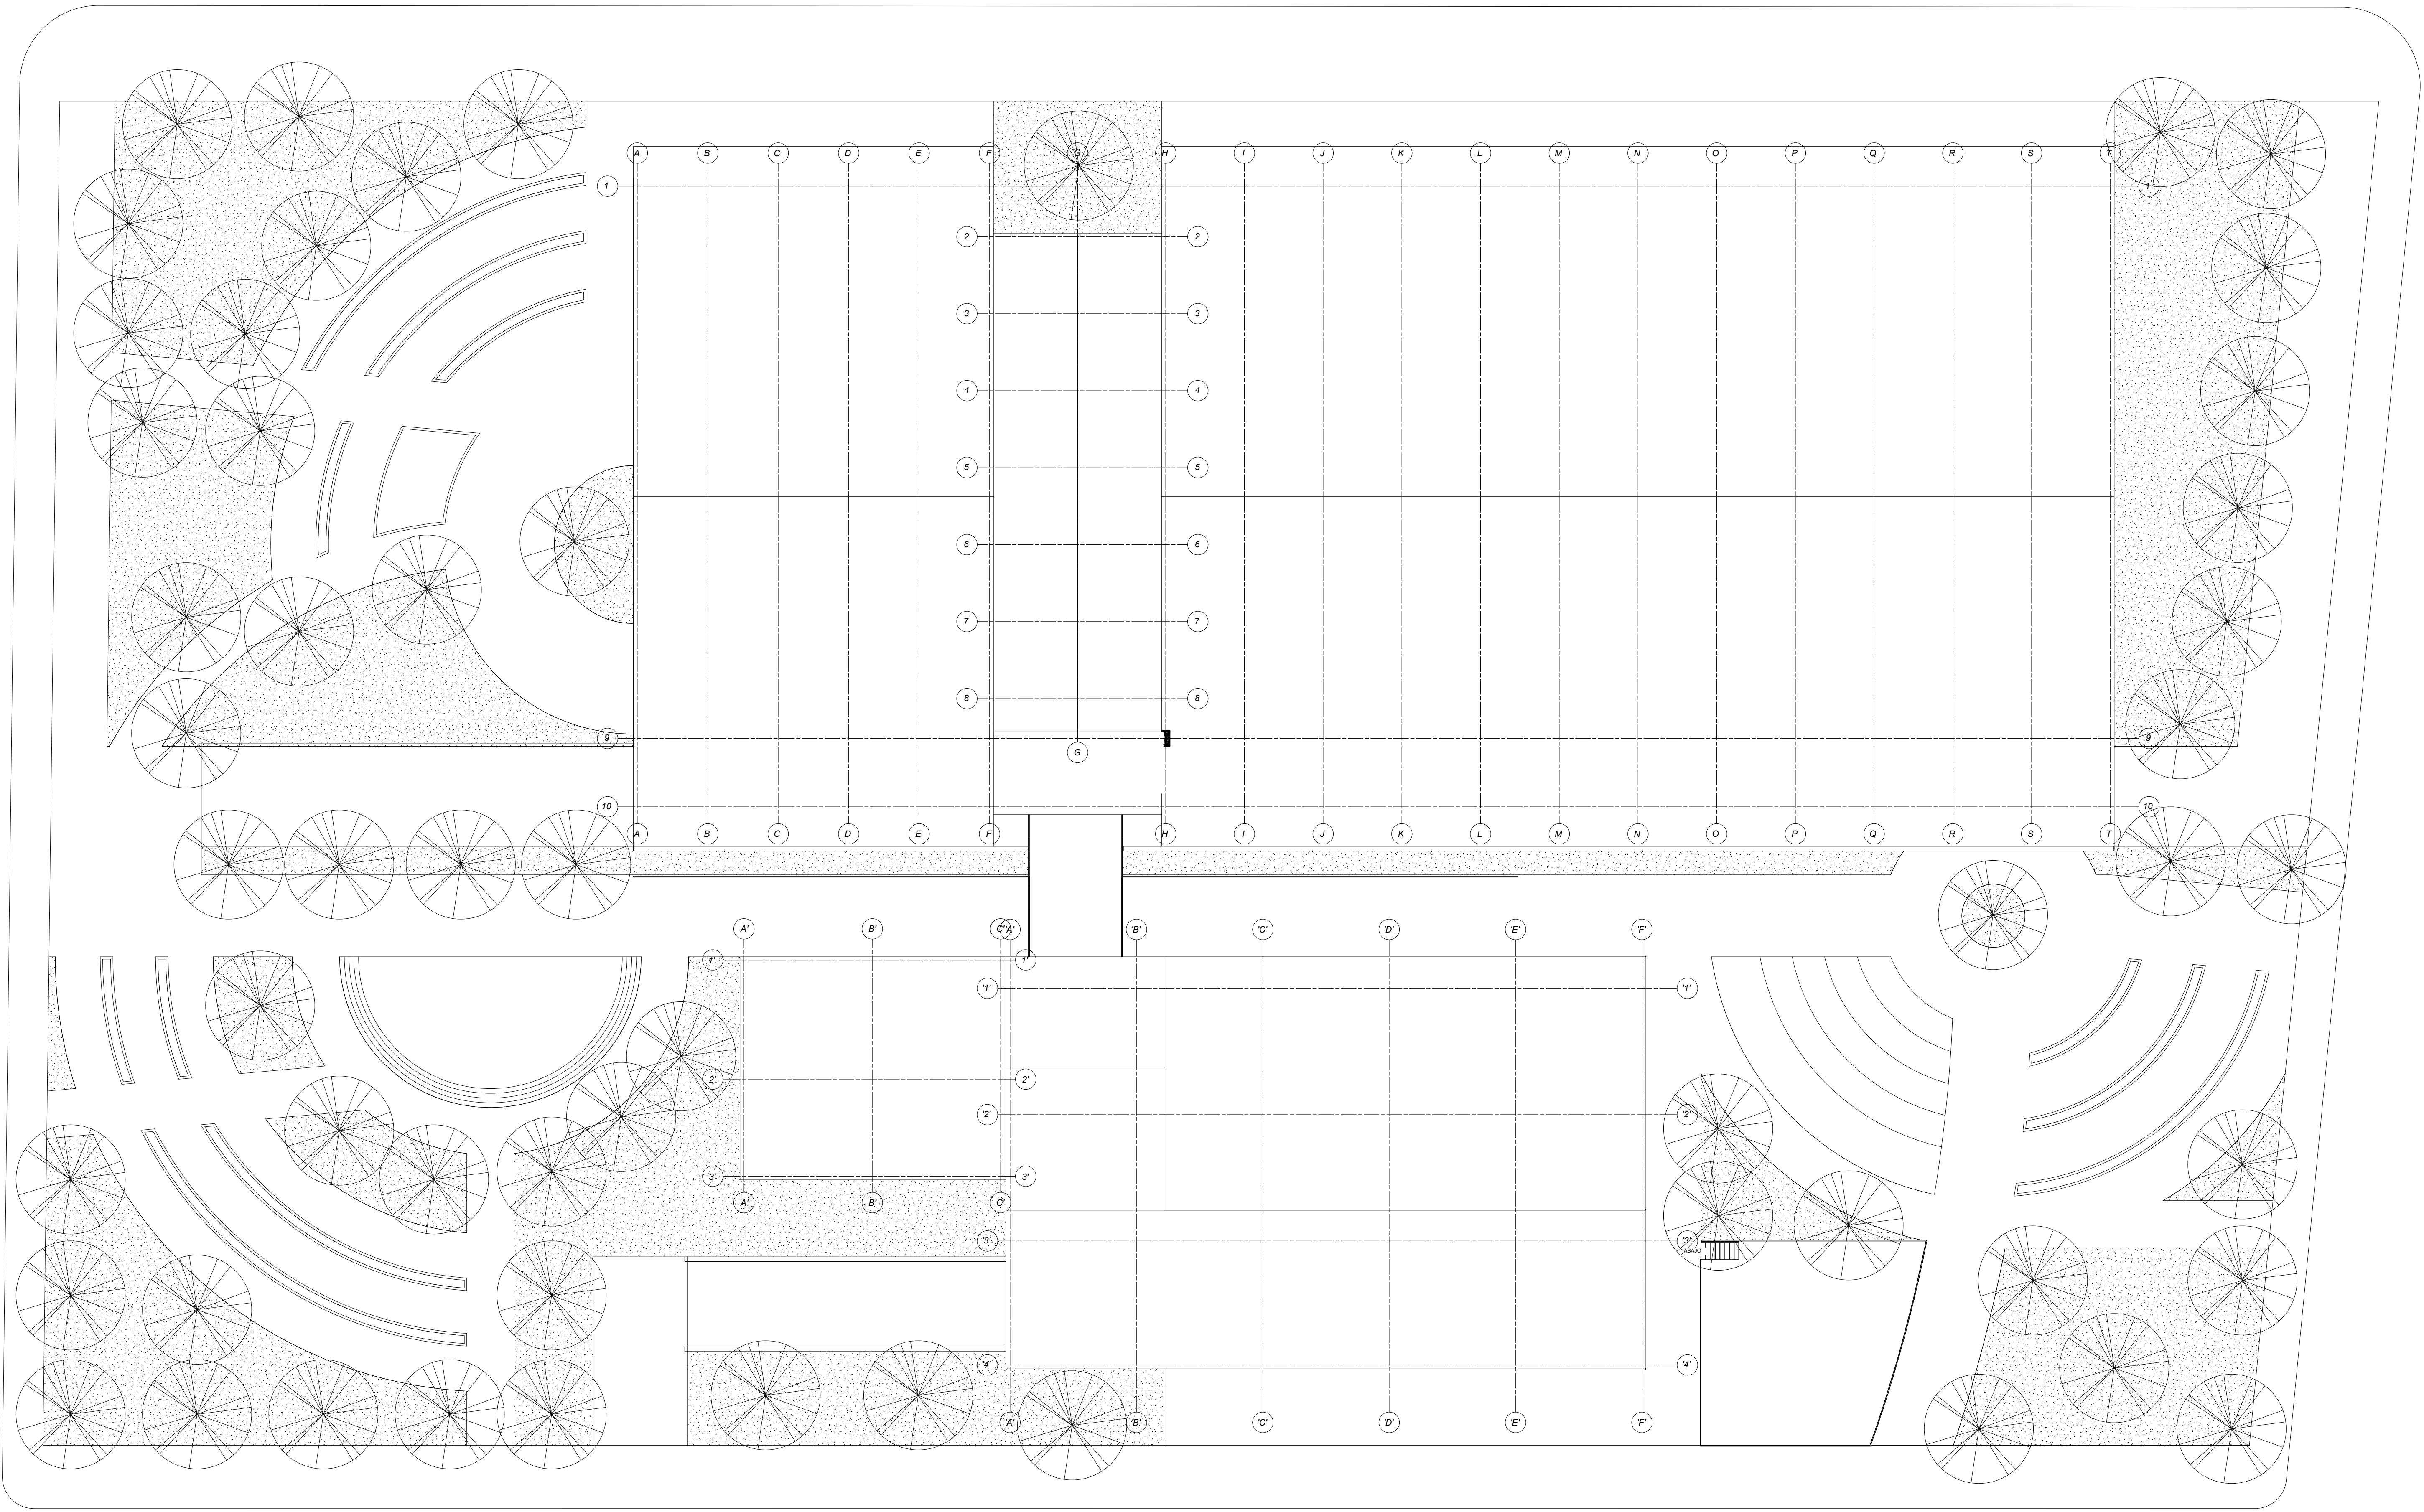

UNIVERSIDAD
Piloto
DE COLOMBIA

Desarrollado por:
Sebastián Alexander Bautista López

Dirigido por:
Luis Guillermo Hernandez Devia
Fabian Sanchez Giraldo



Centro de reacondicionamiento
Ricaurte

Contiene:
Planta de cubiertas


Escala:
1:200

Proyecto de grado
Décimo semestre

2021-1

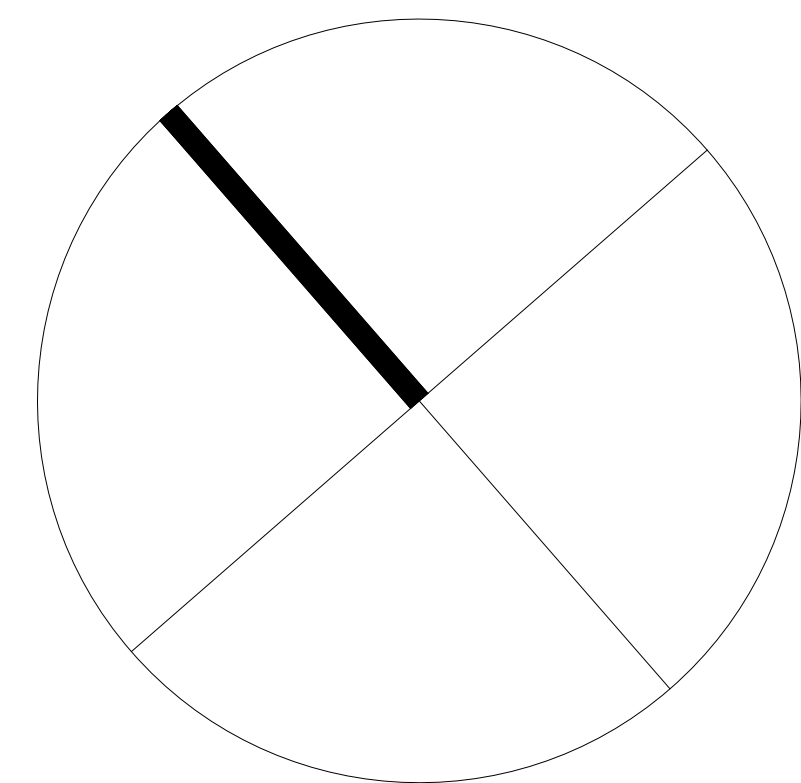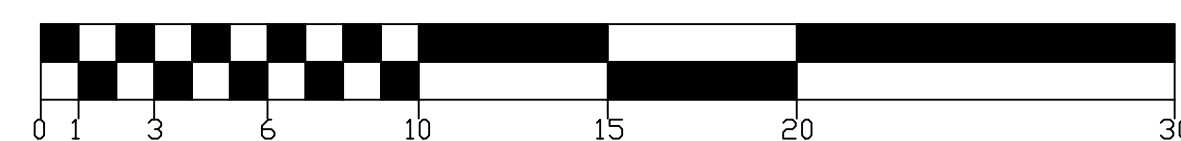

Plano:
5/11

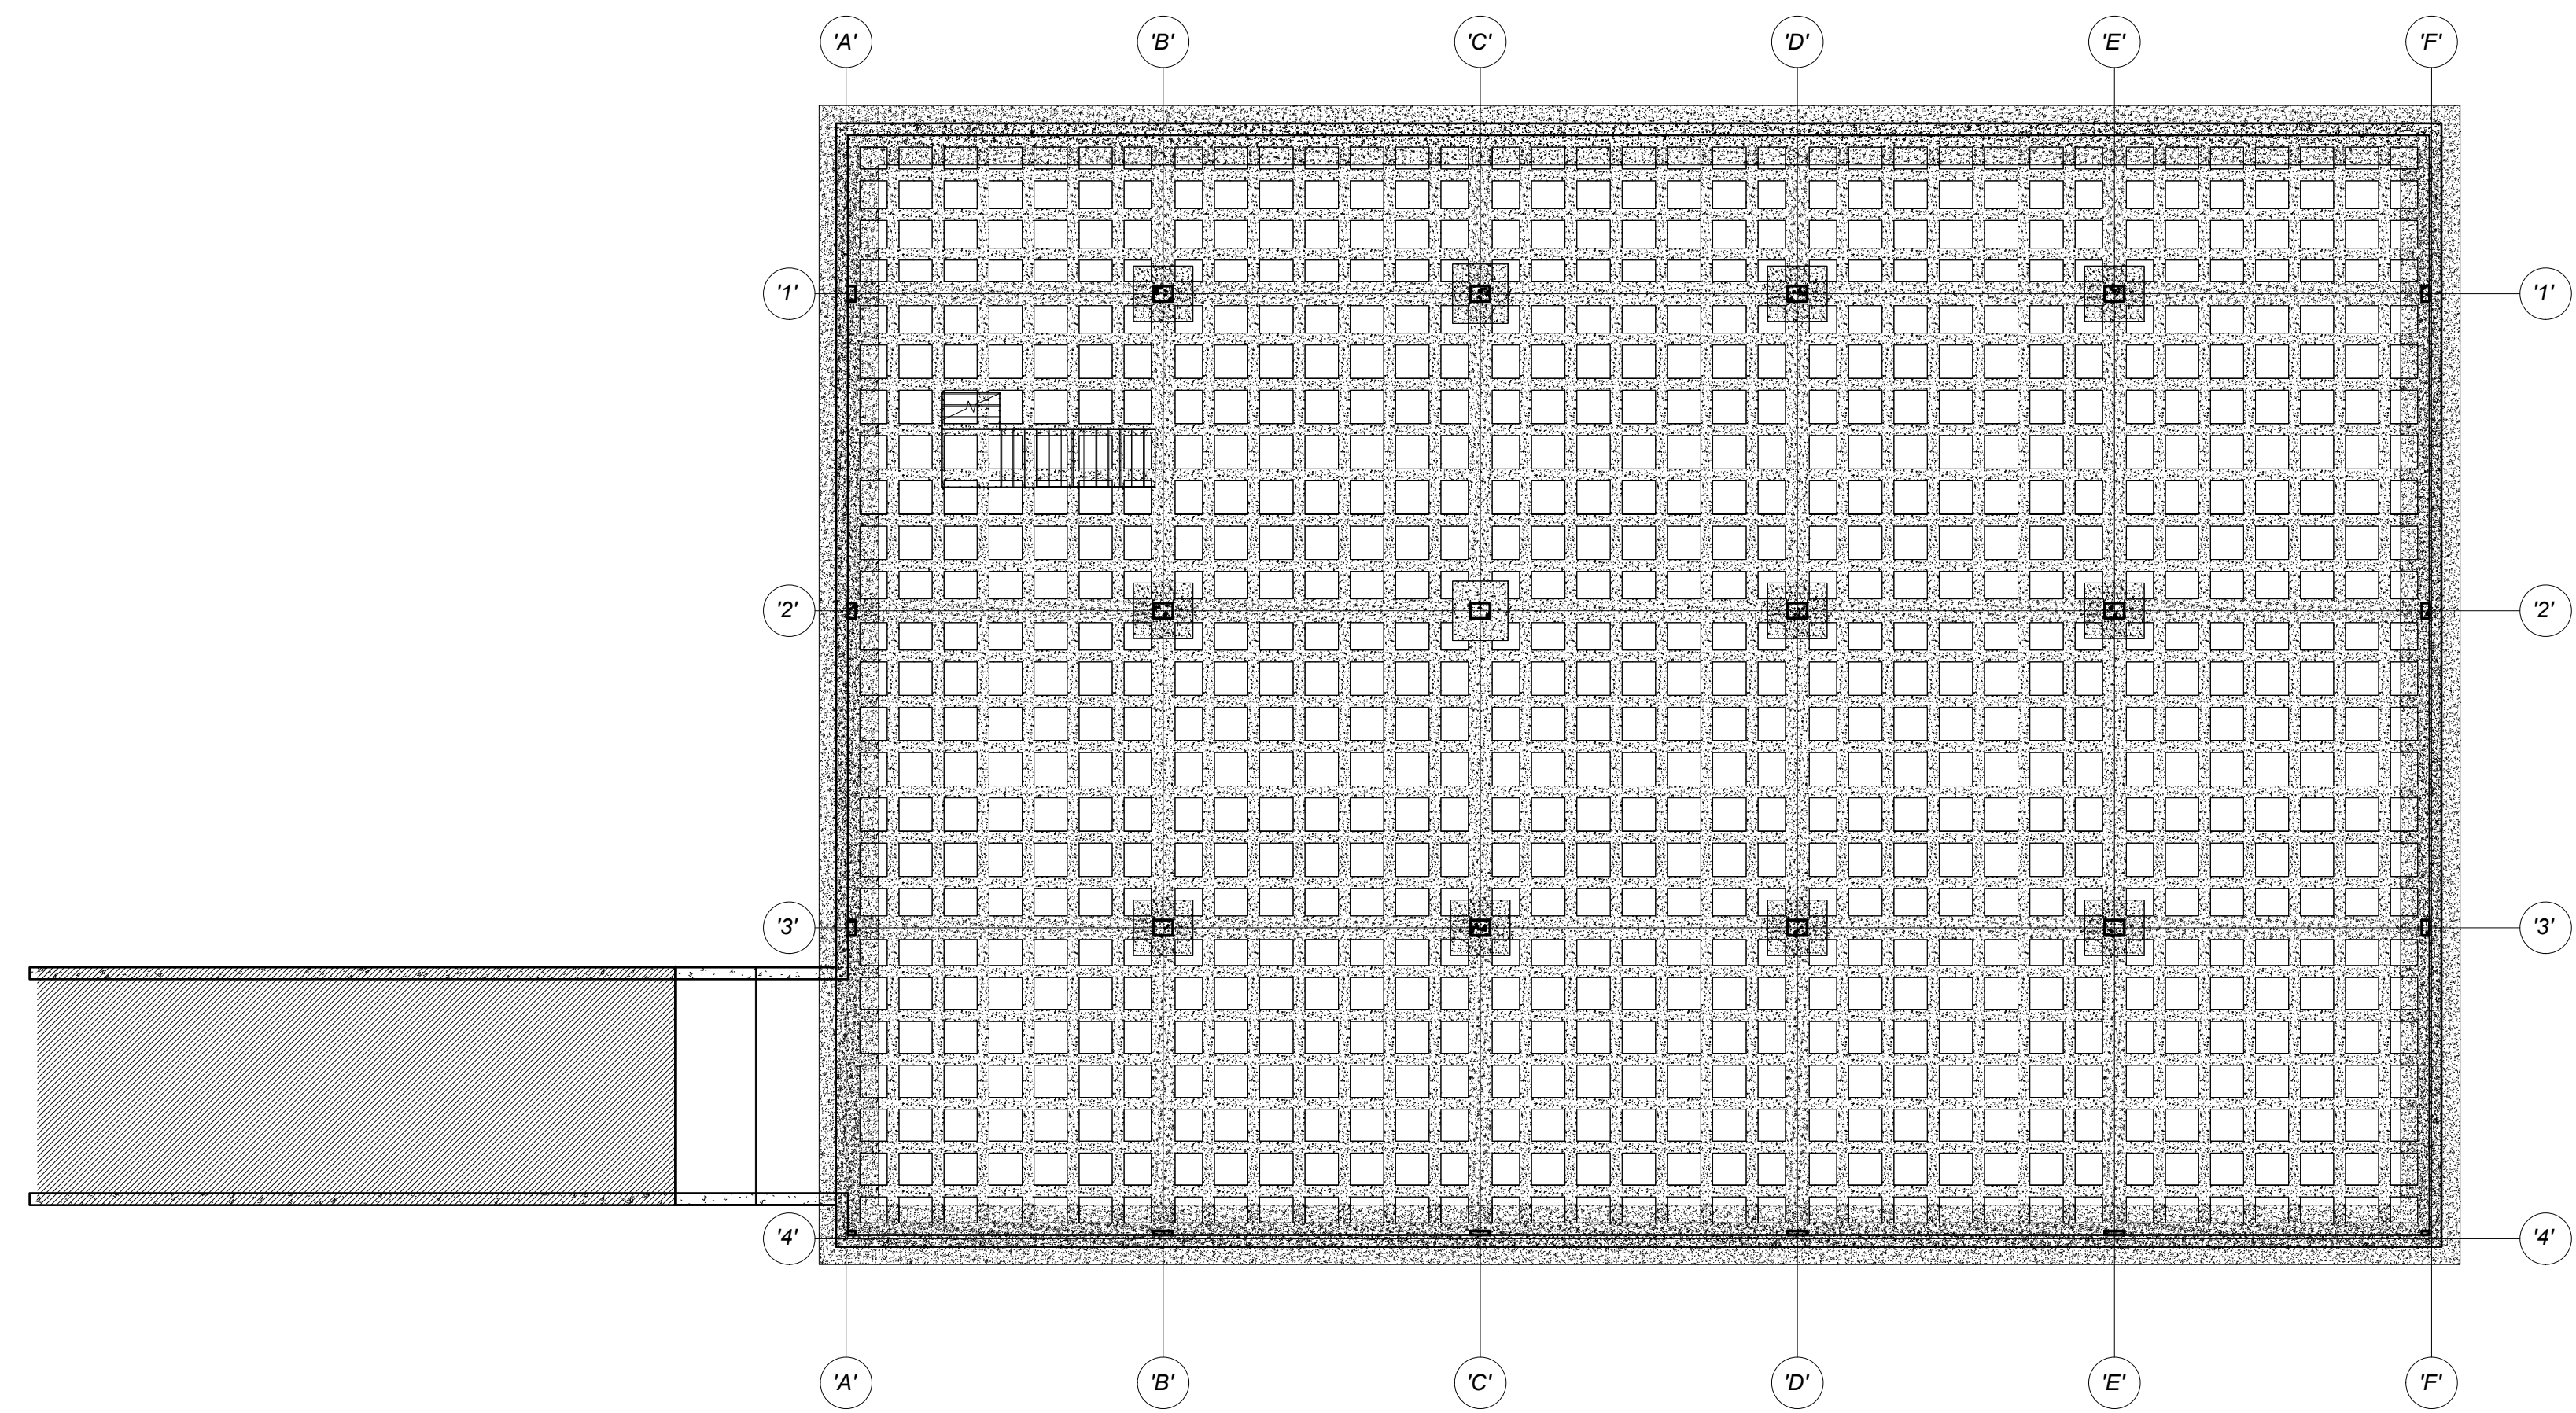

UNIVERSIDAD
Piloto
DE COLOMBIA


Desarrollado por:
Sebastián Alexander Bautista López

Dirigido por:
Luis Guillermo Hernandez Devia
Fabian Sanchez Giraldo

Centro de reacondicionamiento
Ricaurte


Contiene:
Planta estructural
de sótanos

Escala:
1:150

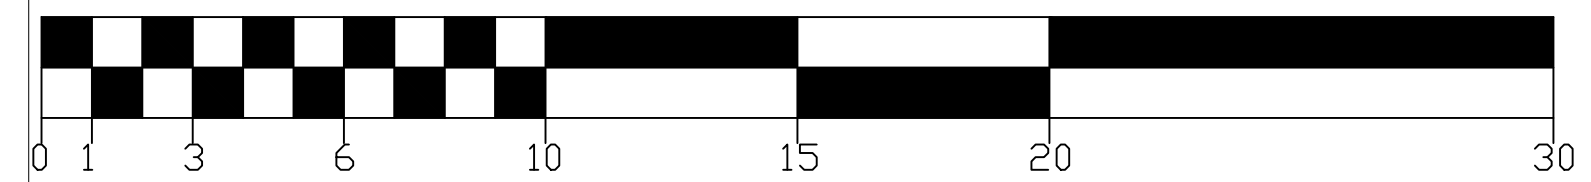


Proyecto de grado
Décimo semestre

2021-1

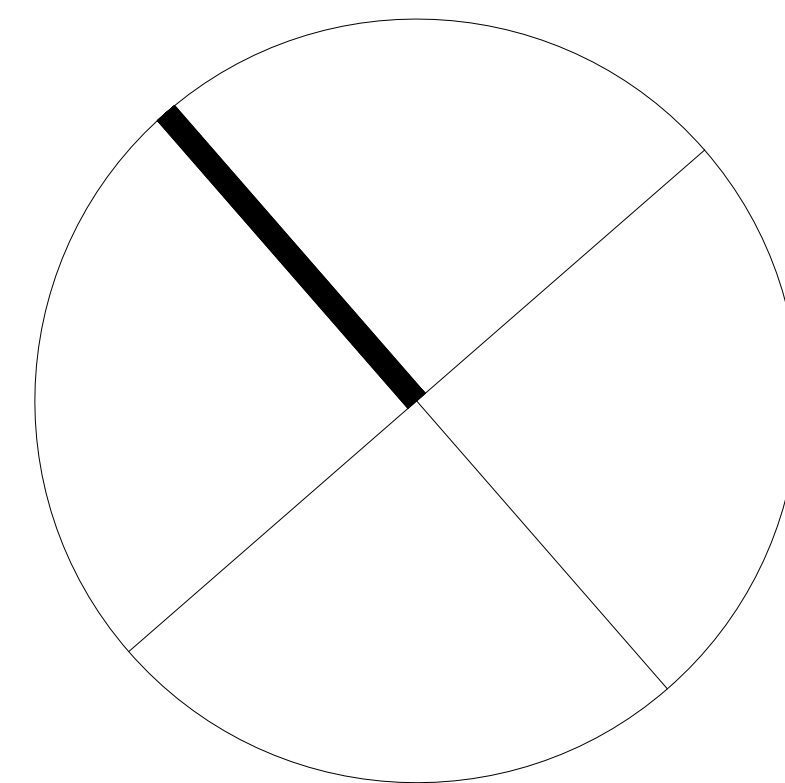

Plano:
6/11

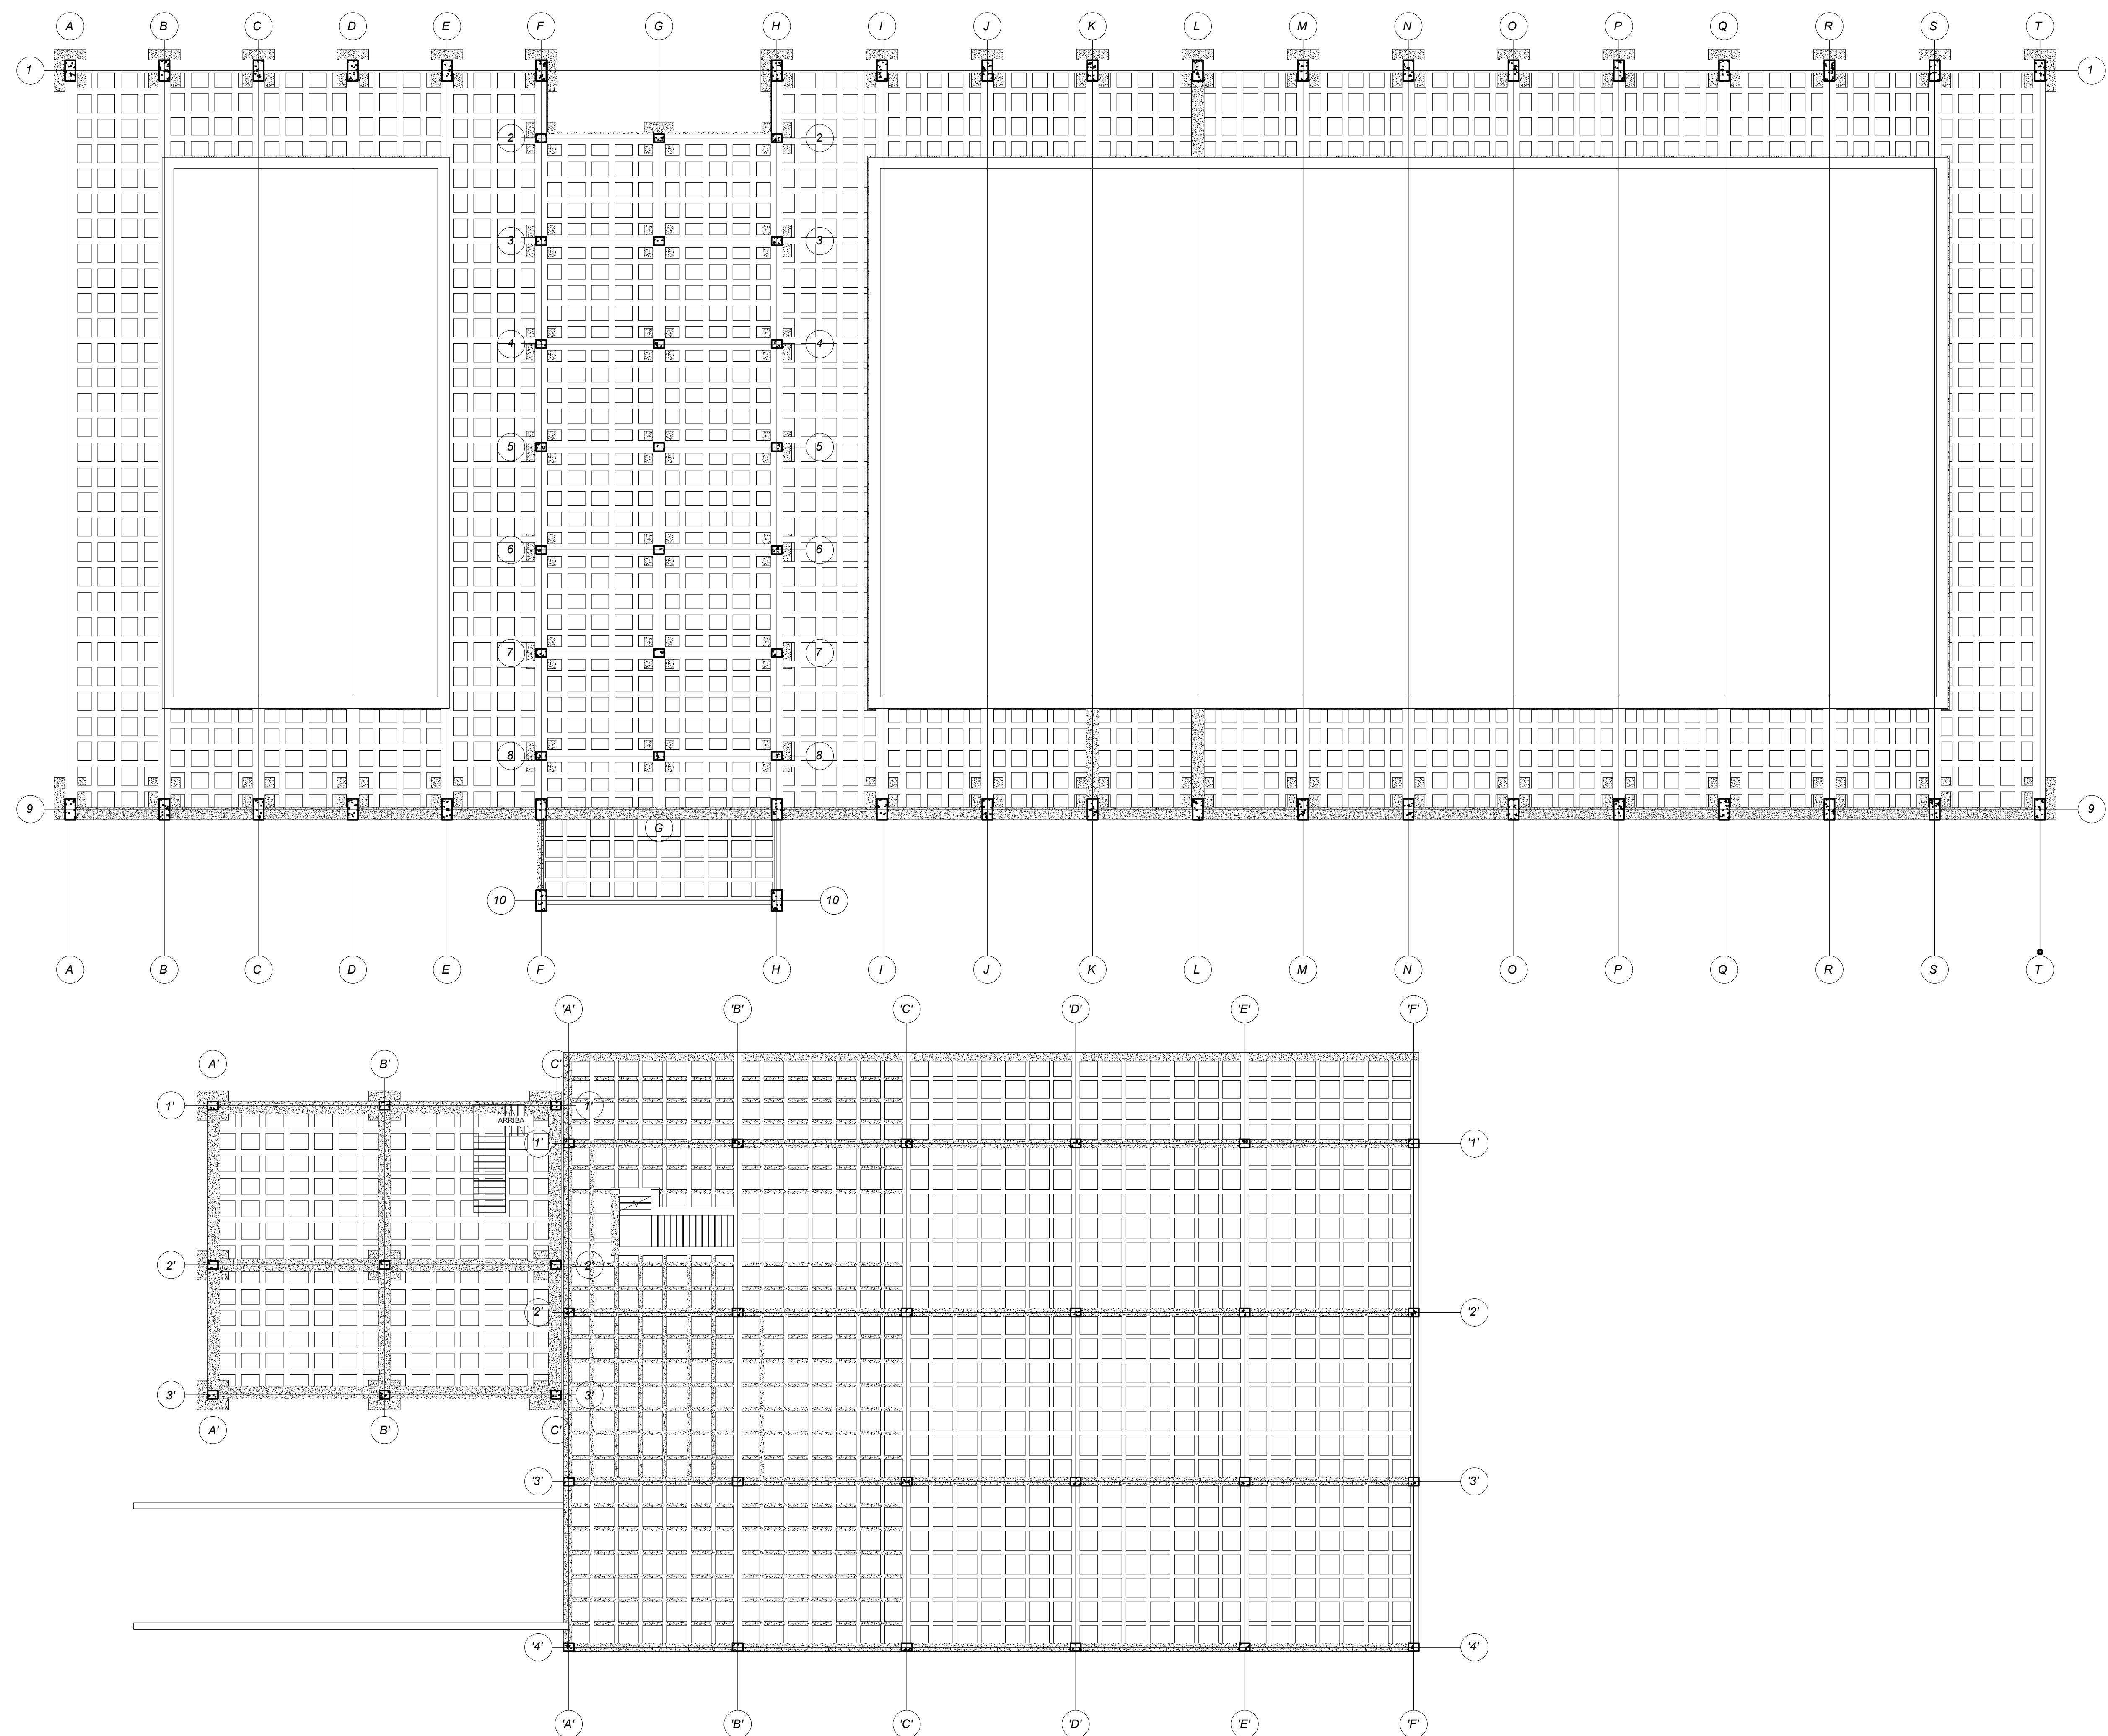


Desarrollado por:
Sebastián Alexander Bautista López

Dirigido por:
Luis Guillermo Hernandez Devia
Fabian Sanchez Giraldo

Centro de reacondicionamiento
Ricaurte


Contiene:
Planta estructural
de primer piso

Escala:
1:150

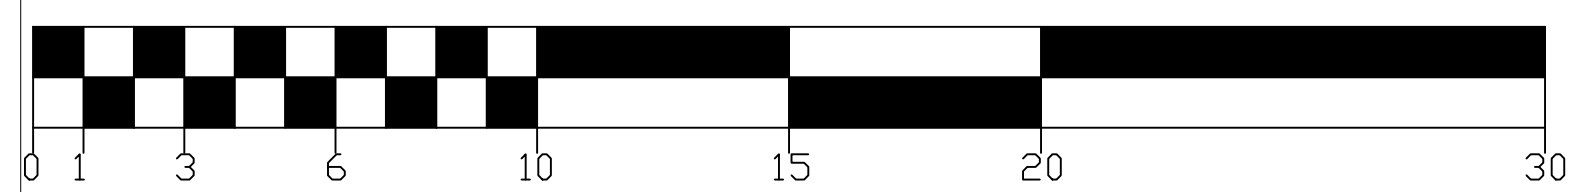


Proyecto de grado
Décimo semestre

2021-1

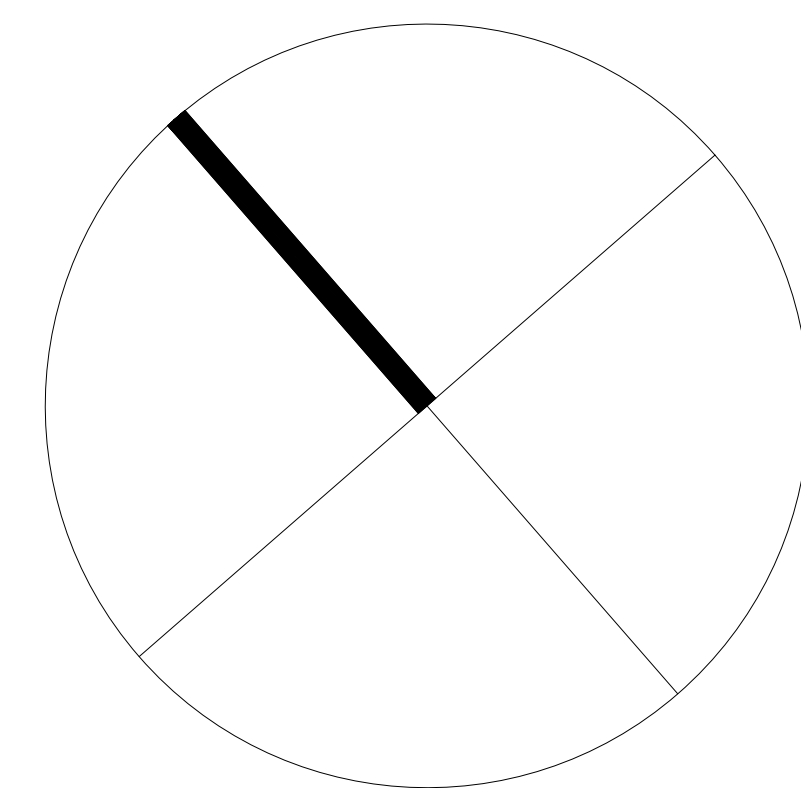

Plano:
7/11

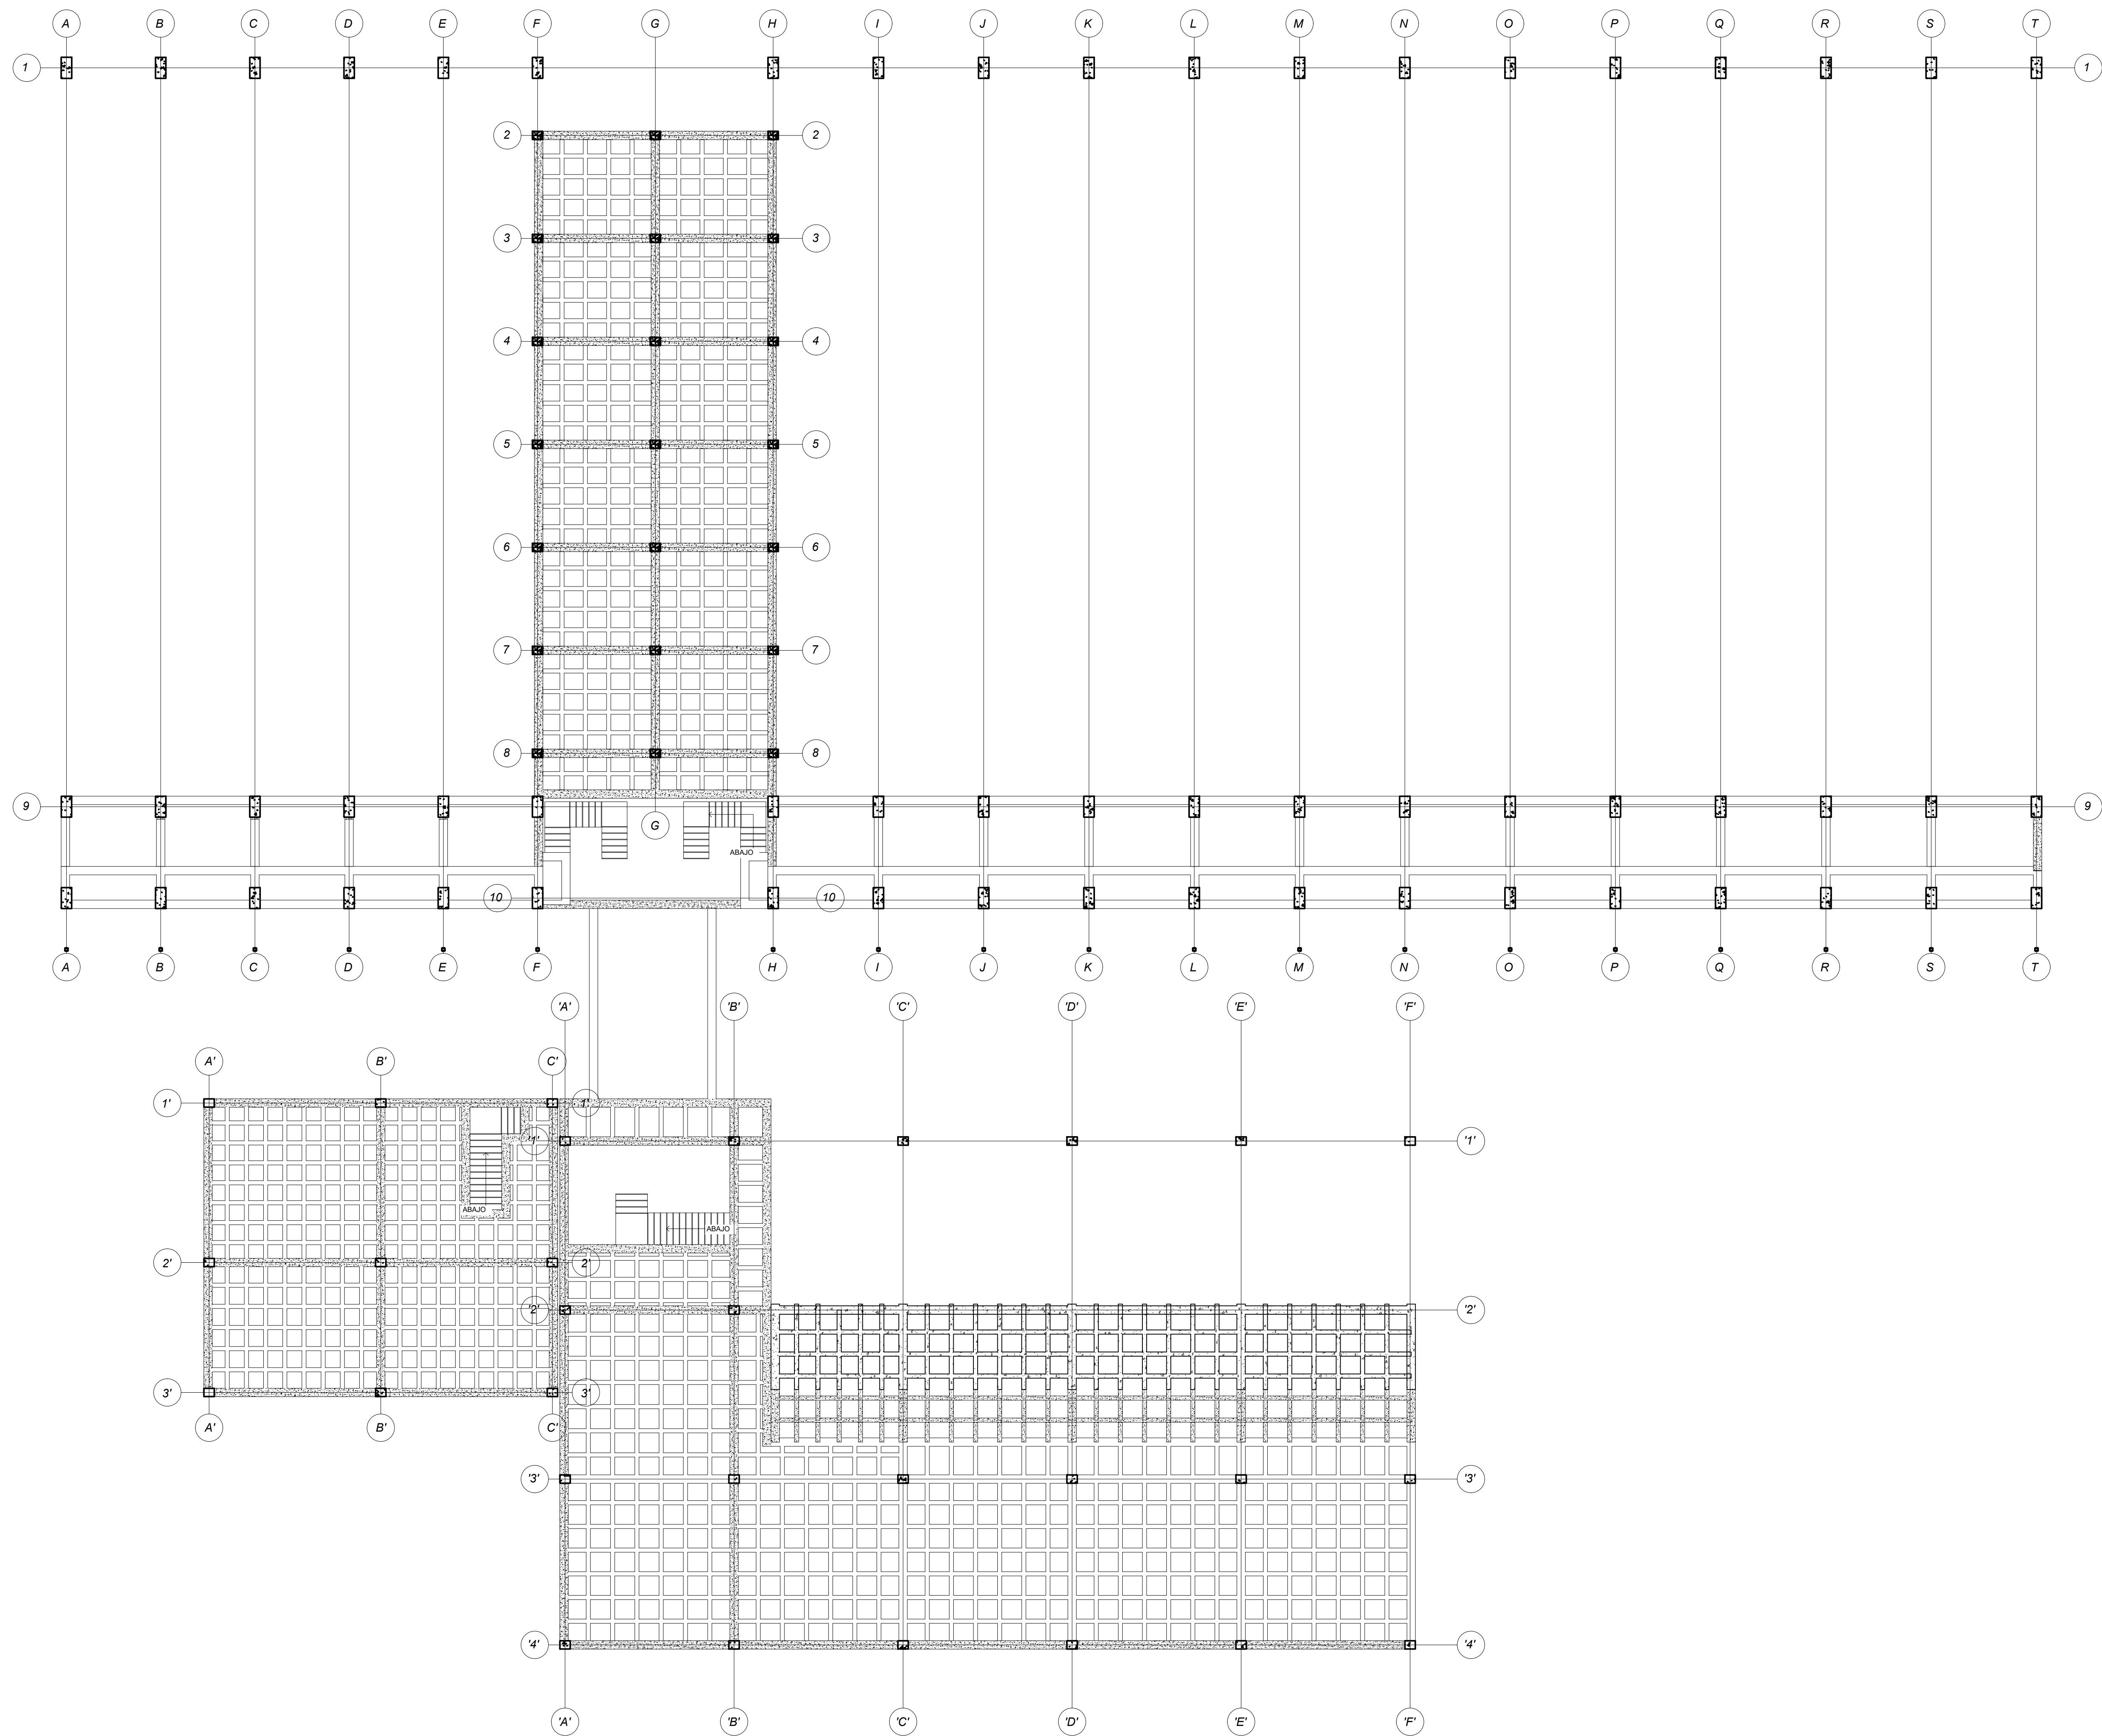

UNIVERSIDAD
Piloto
DE COLOMBIA

Desarrollado por:
Sebastián Alexander Bautista López

Dirigido por:
Luis Guillermo Hernandez Devia
Fabian Sanchez Giraldo



Centro de reacondicionamiento
Ricaurte

Contiene:
Planta estructural
de segundo piso

Escala:
1:150


Proyecto de grado
Décimo semestre

2021-1

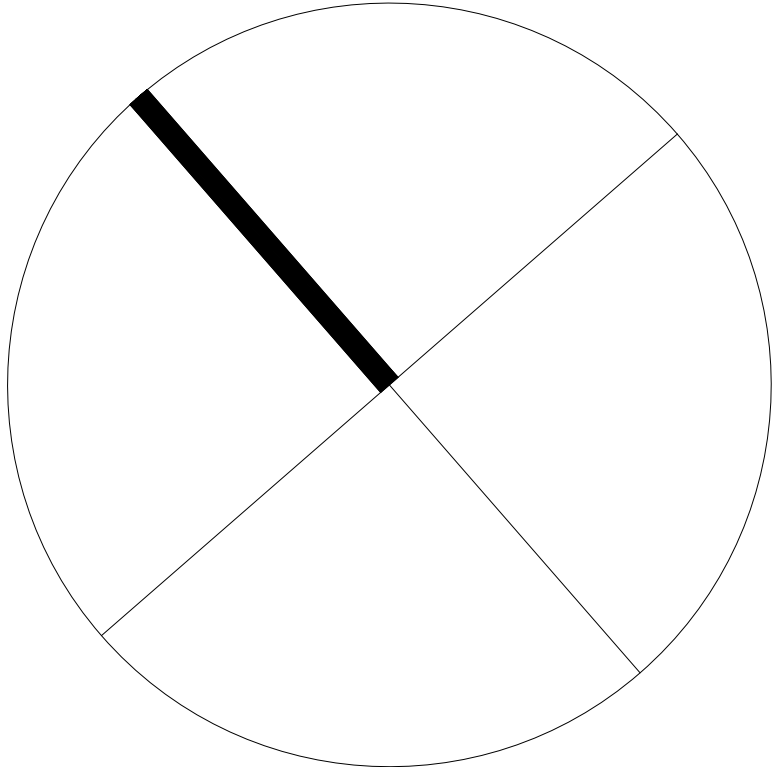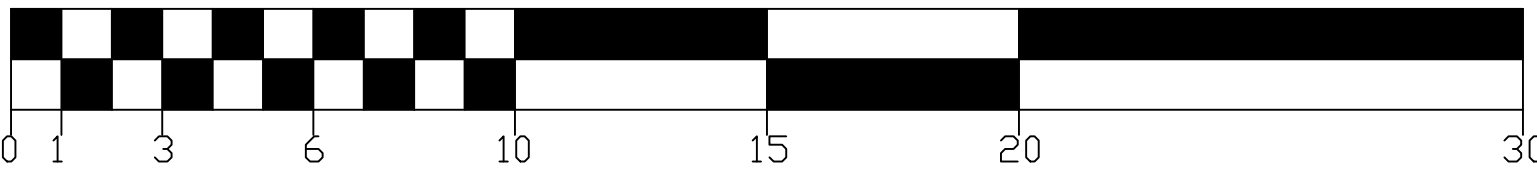


Plano:
8/11




Longitudinal gimnasio

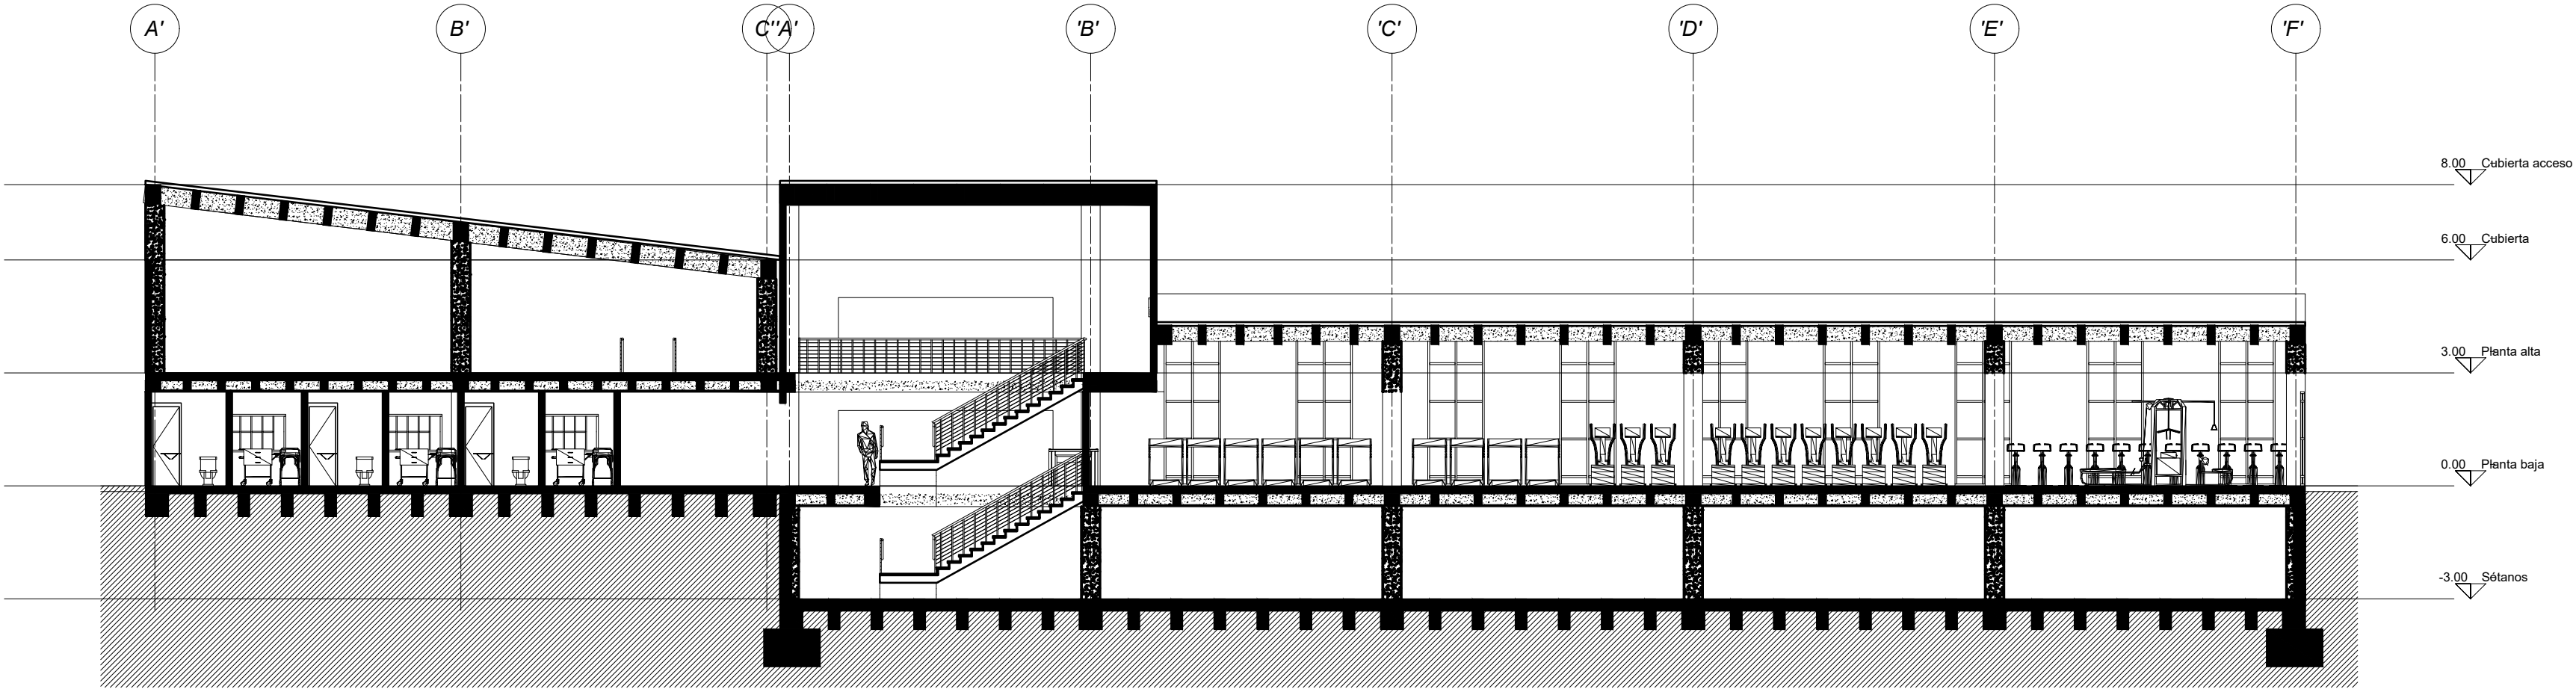


Transversal

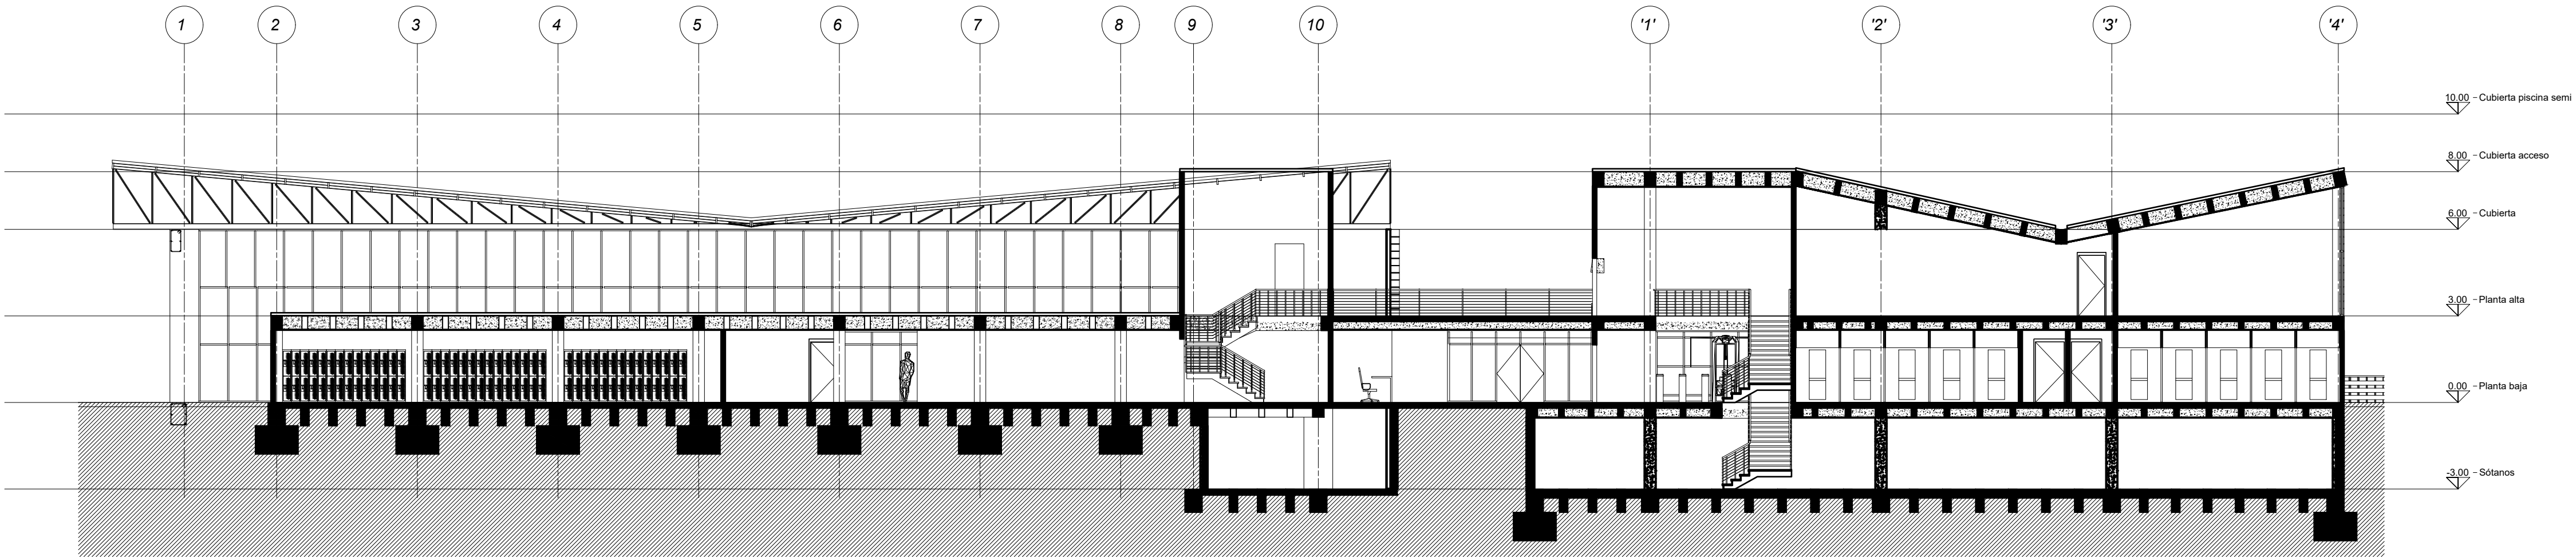

Longitudinal piscinas

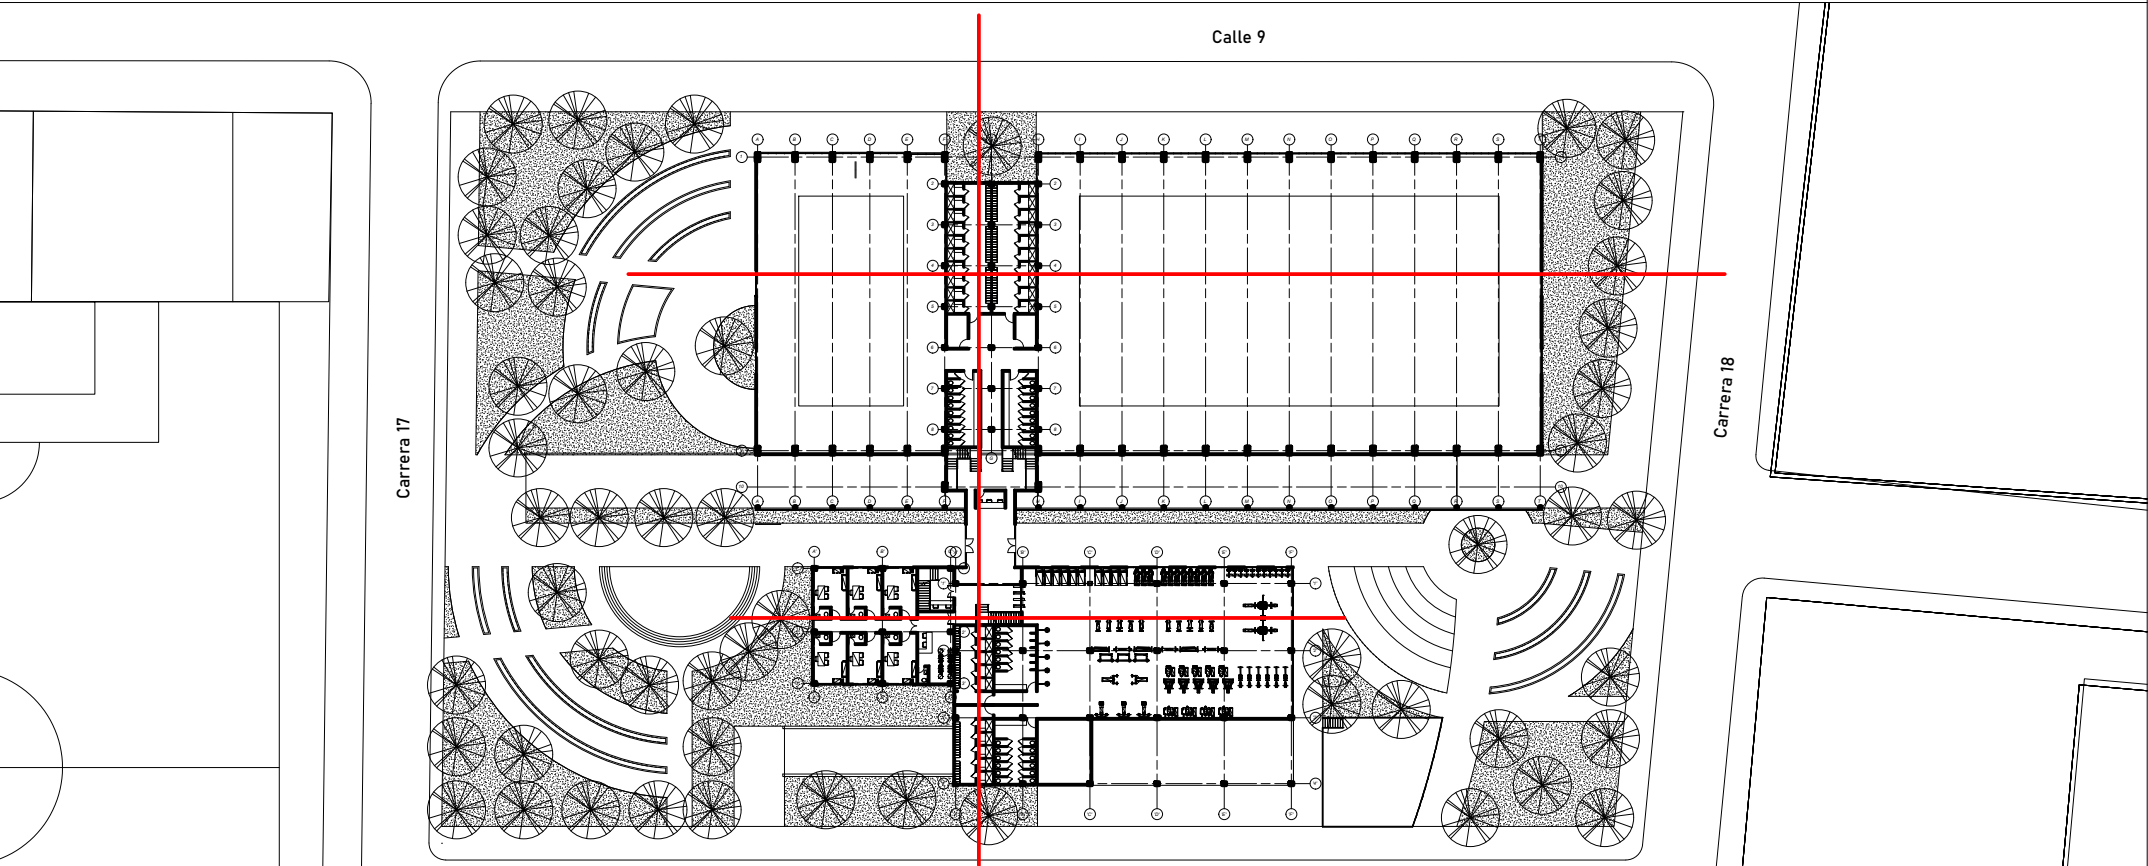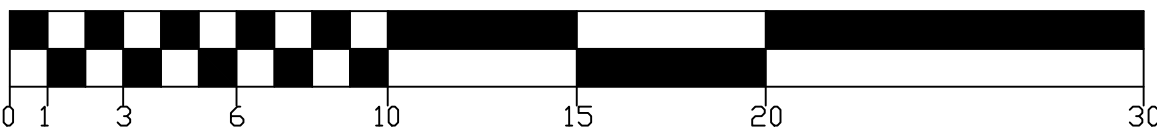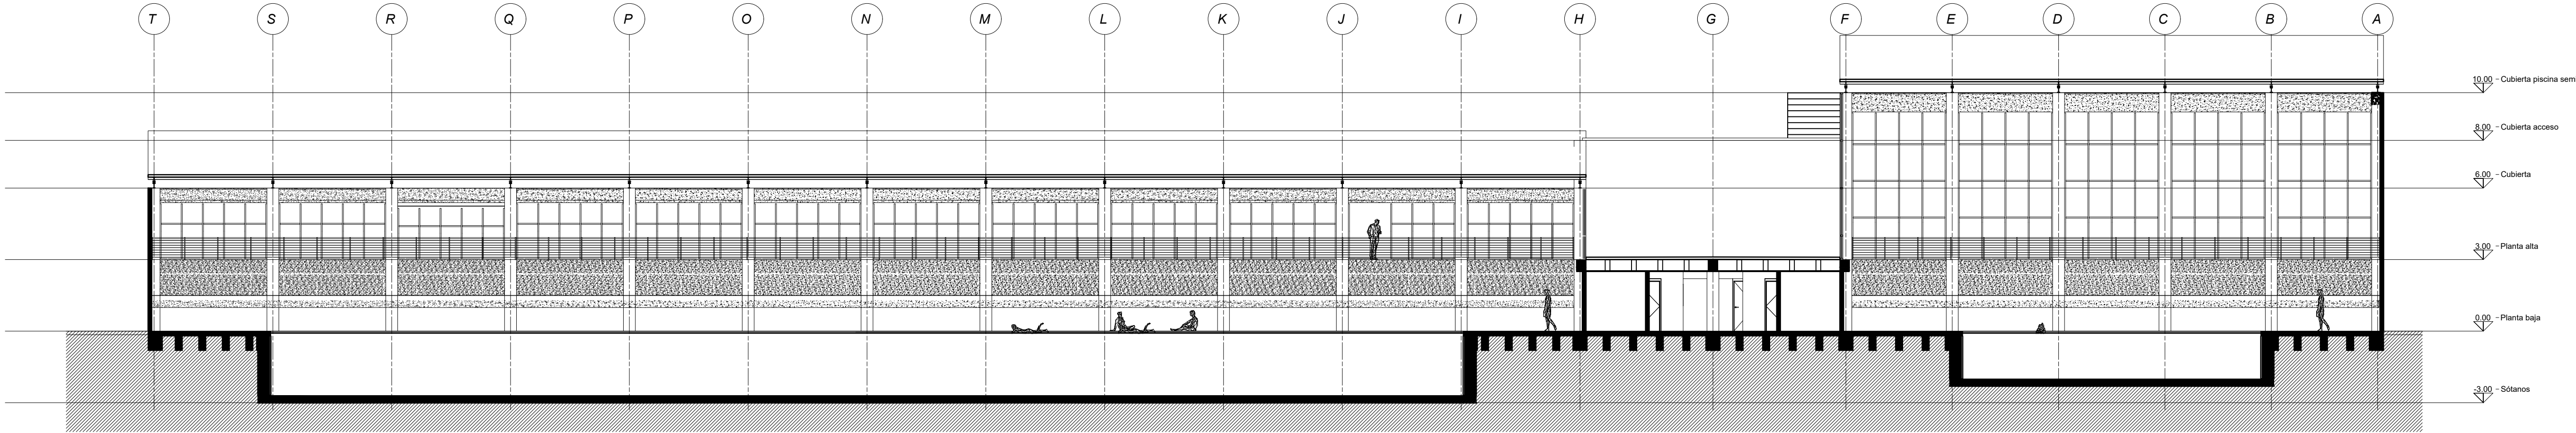

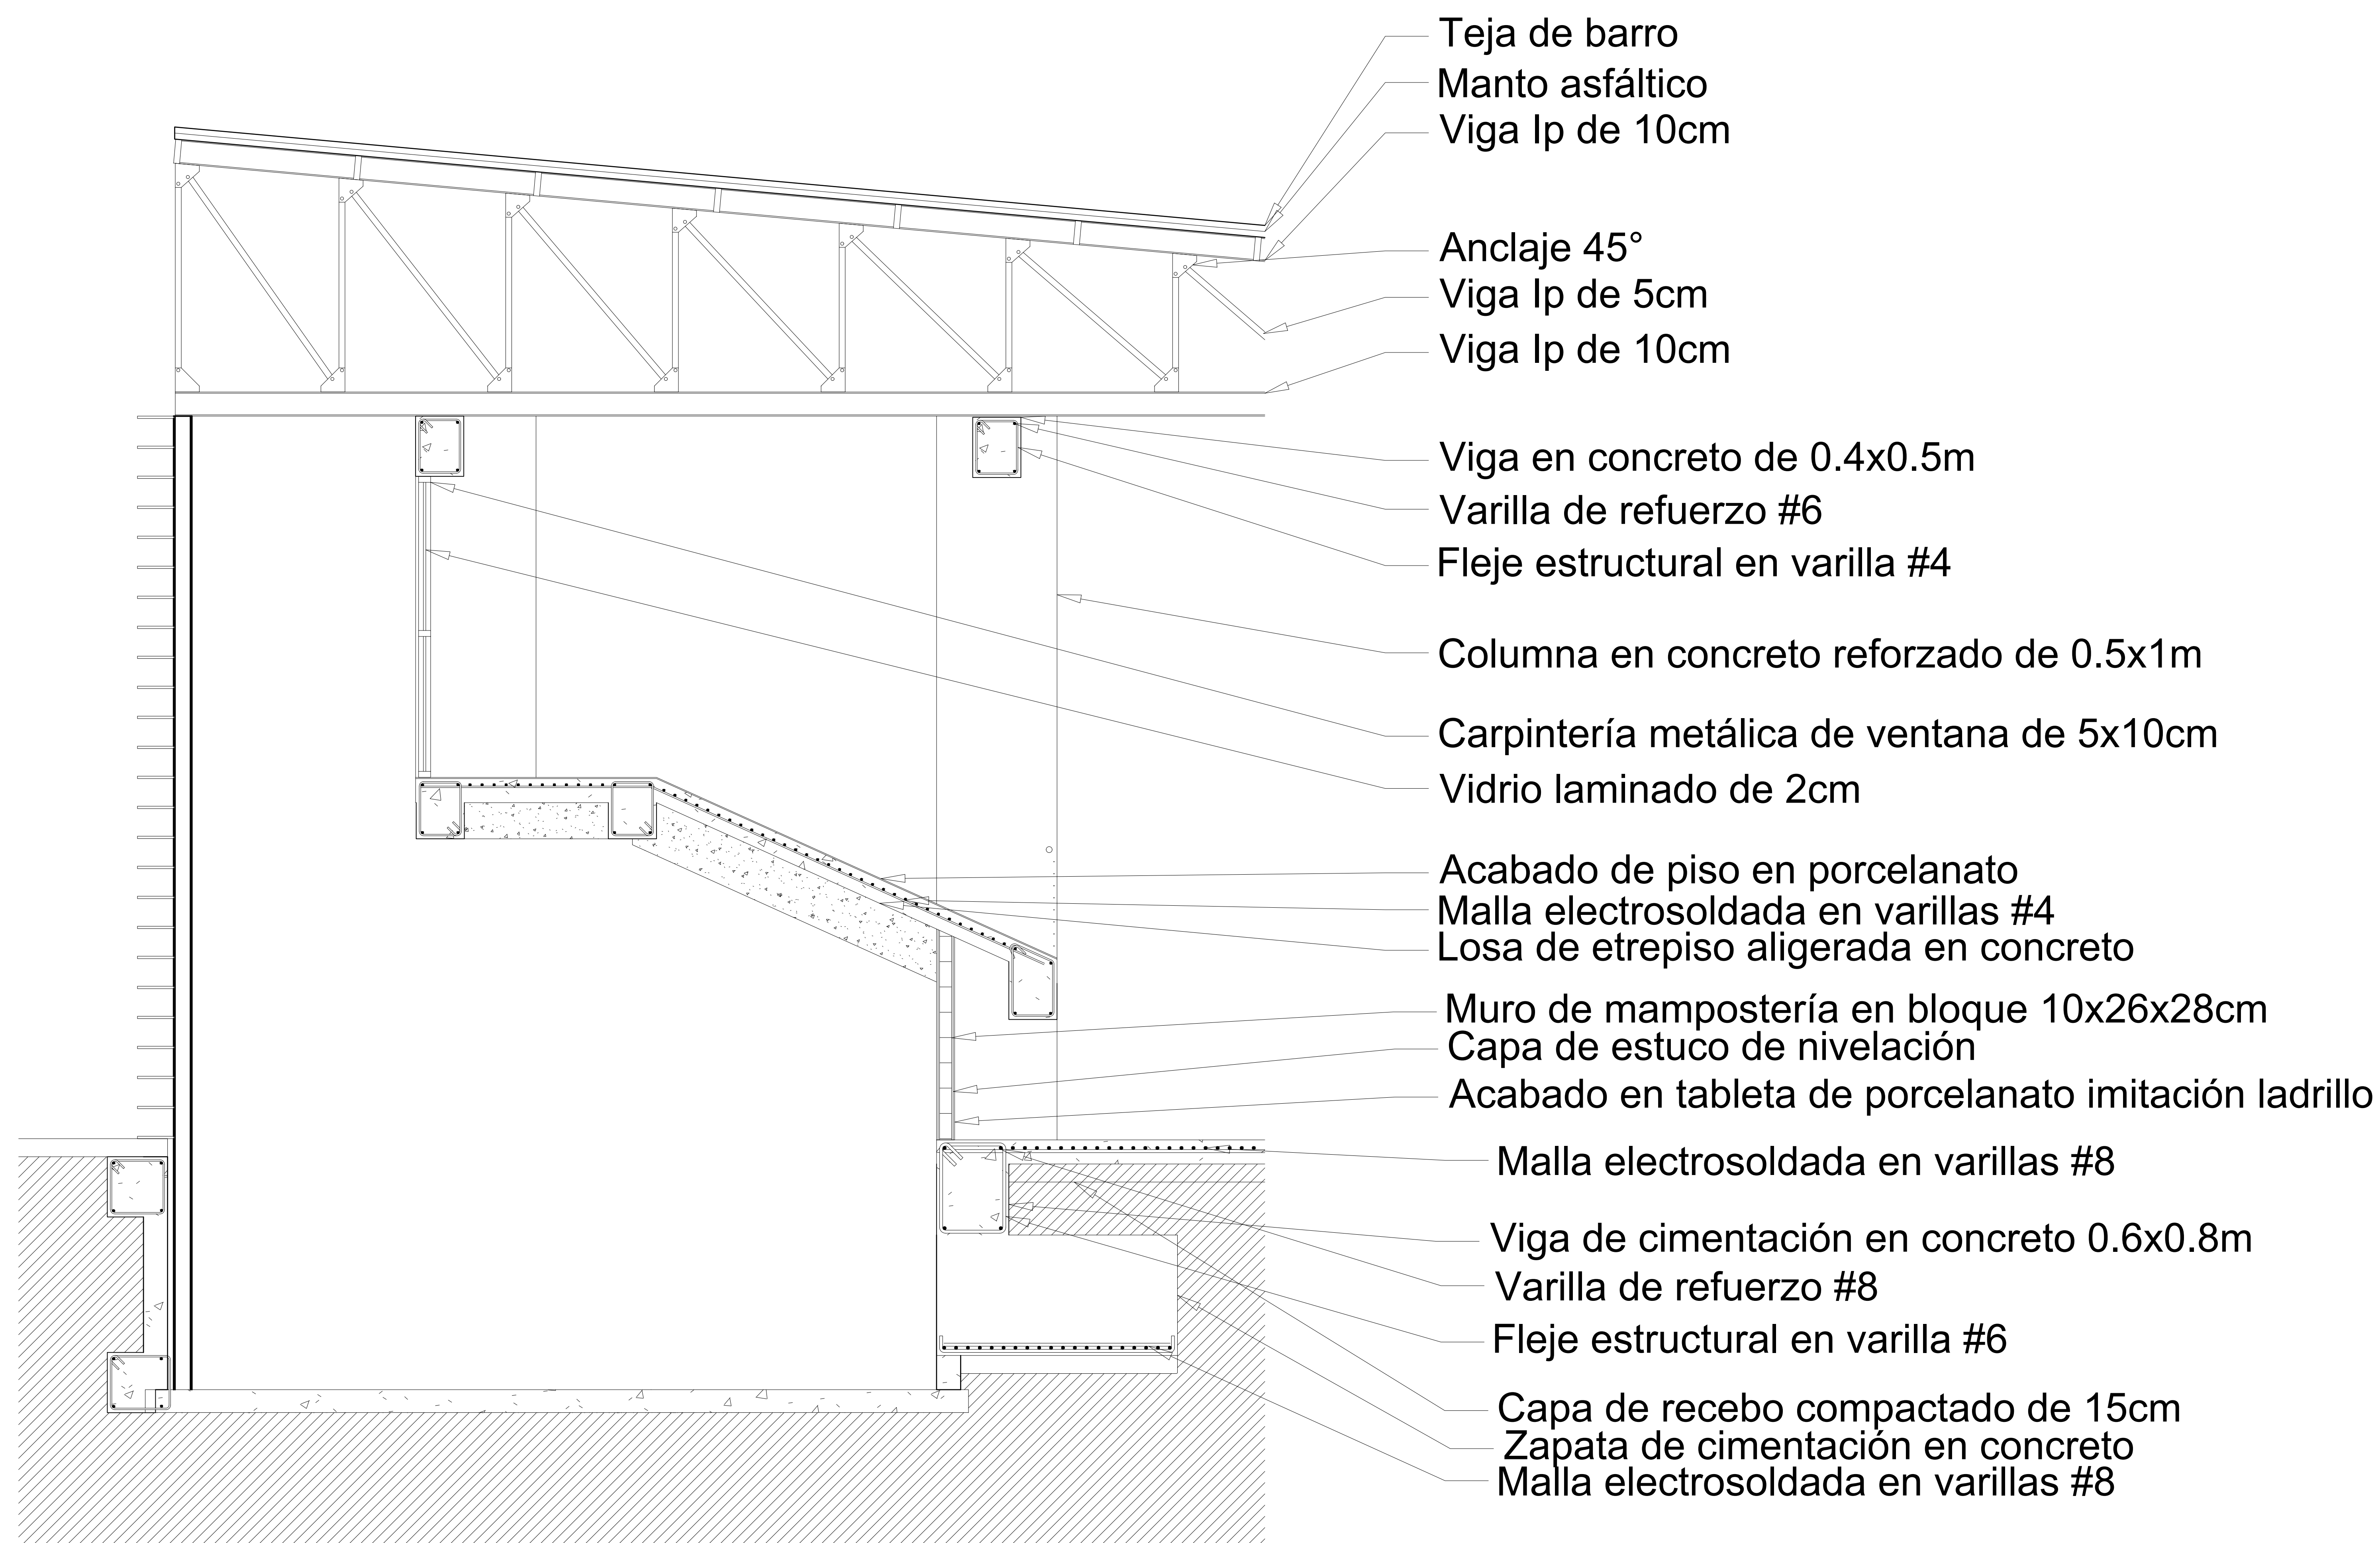

UNIVERSIDAD
Piloto
DE COLOMBIA

Desarrollado por:
Sebastián Alexander Bautista López

Dirigido por:
Luis Guillermo Hernandez Devia
Fabian Sanchez Giraldo



Centro de reacondicionamiento
Ricaurte

Contiene:
Planta de sótanos


Escala:
1:200

Proyecto de grado
Décimo semestre


2021-1
Plano:
10/11

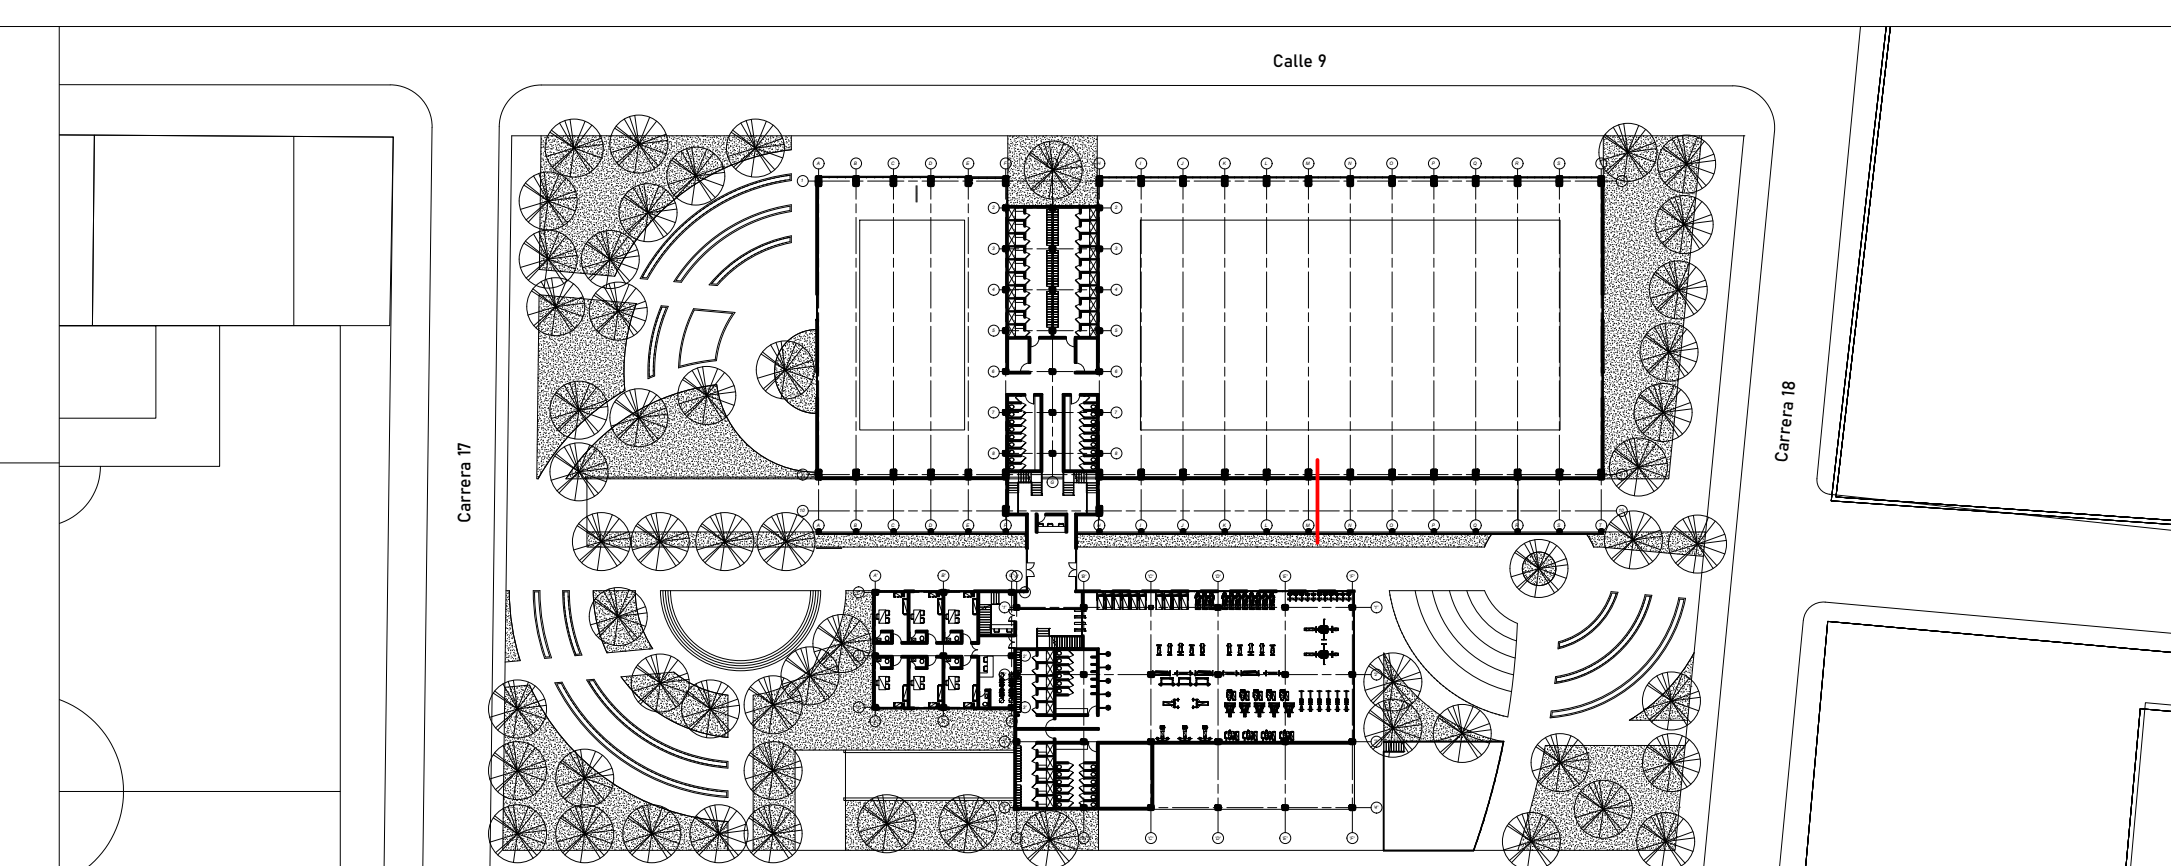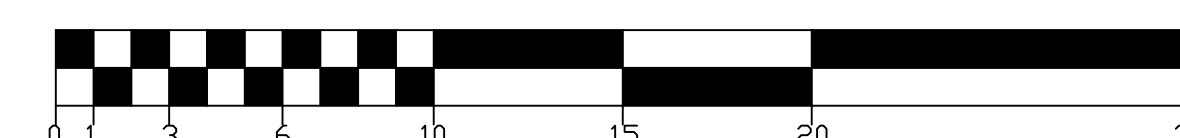


Fachada sur

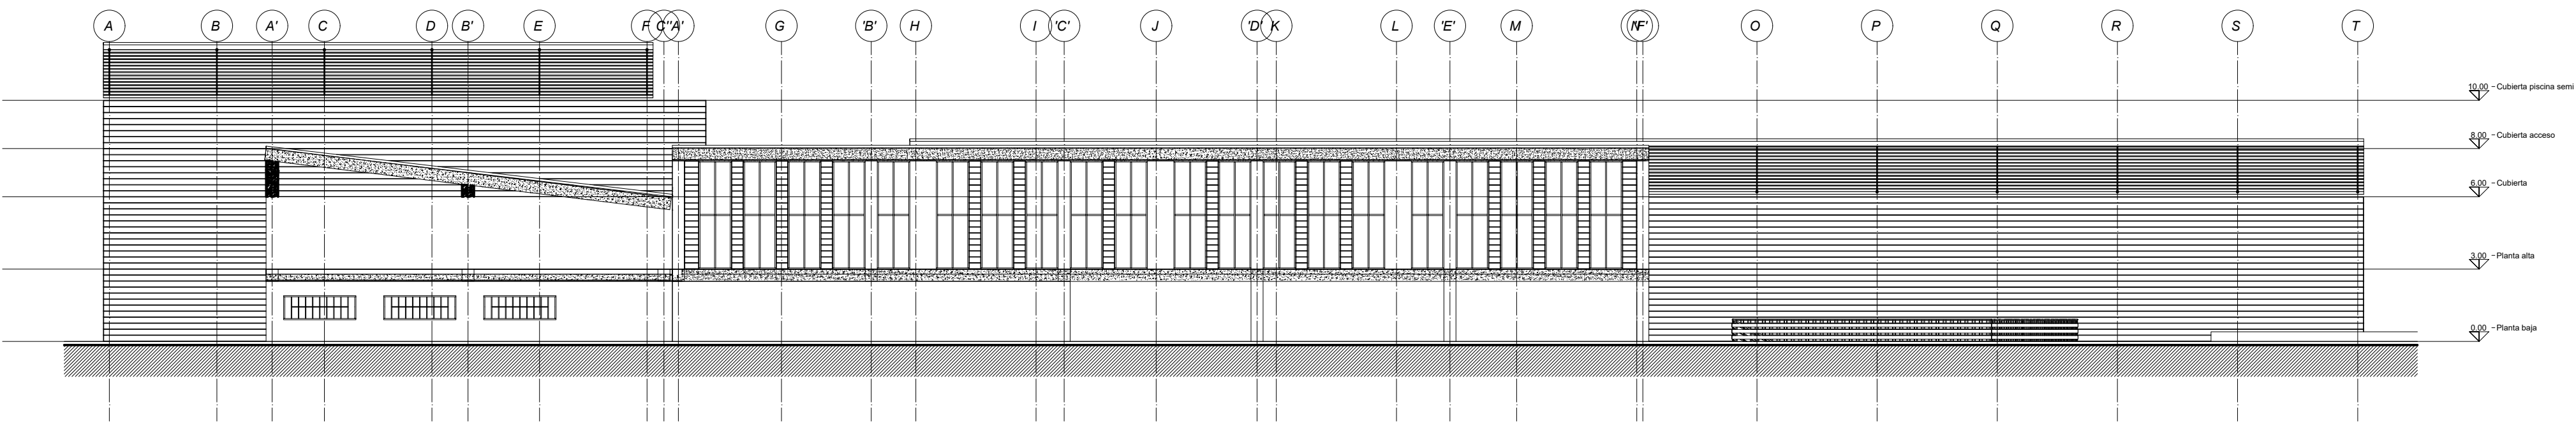

Fachada norte

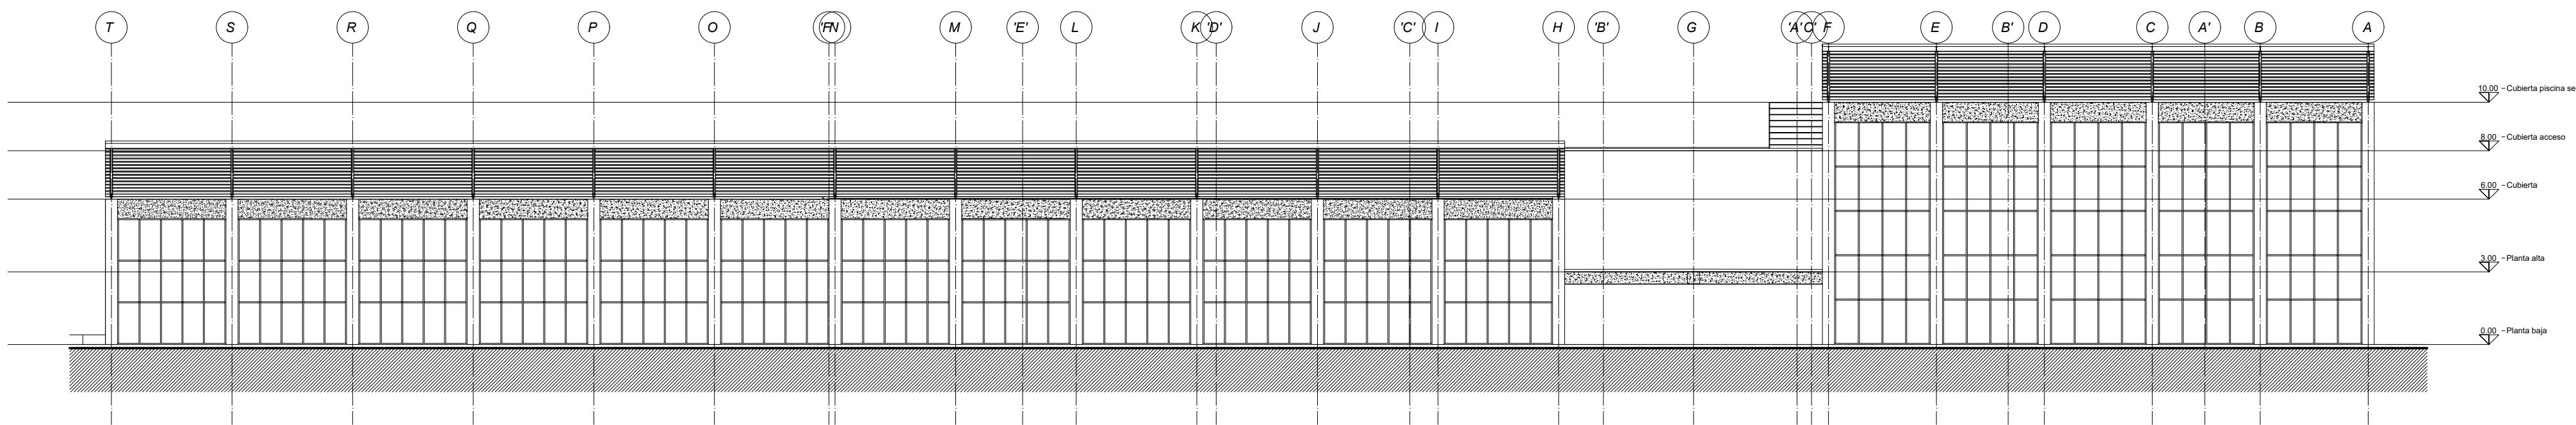

Fachada este

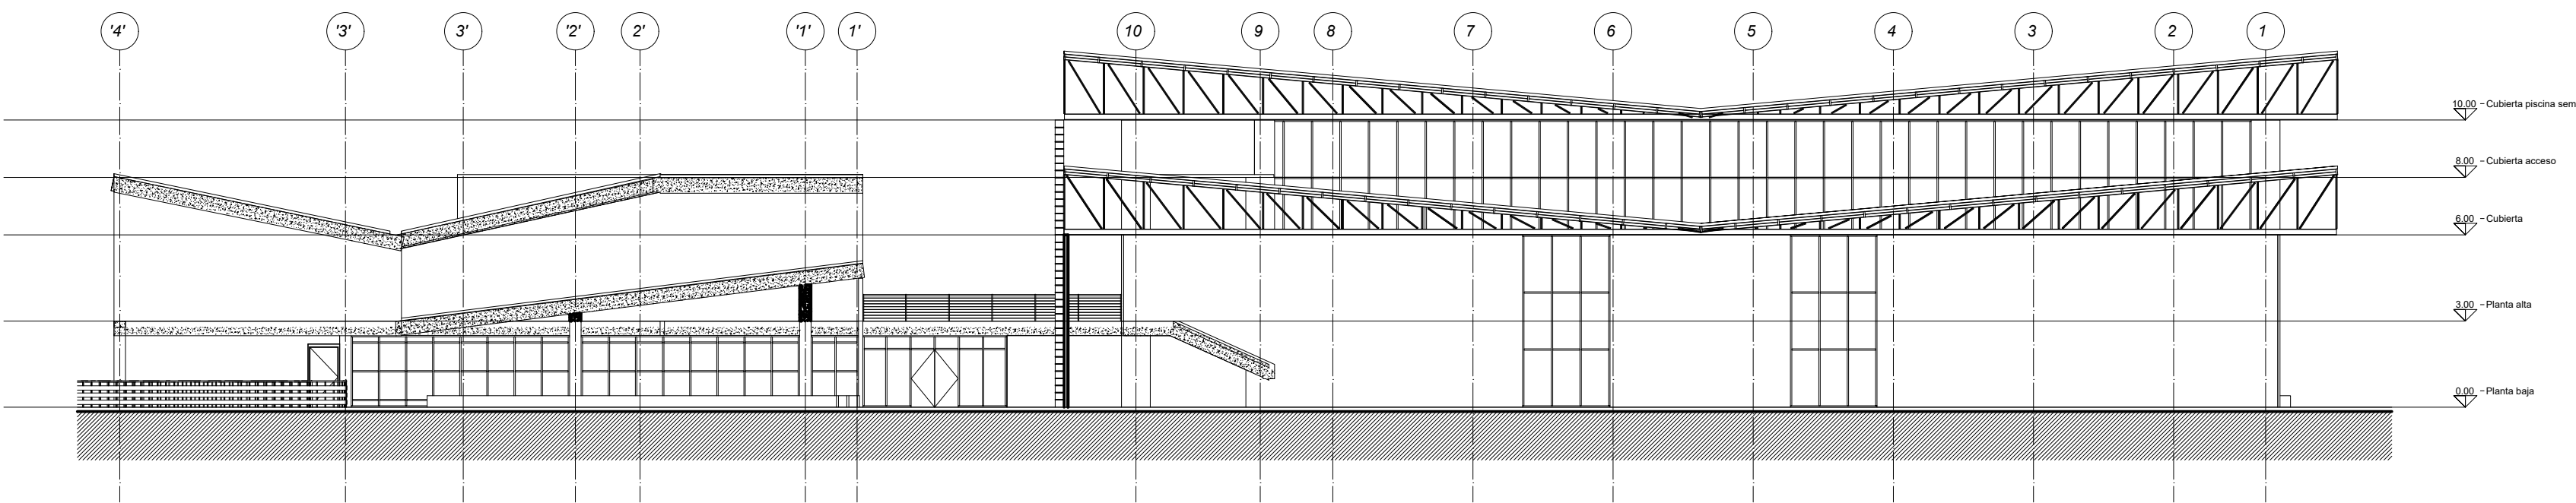

Fachada oeste

