

CLAVE

**L-1**



The map shows the outline of Colombia. A small rectangle in the northern part of the country indicates the location of Bogotá. A larger rectangle in the central part of the country indicates the location of the Chapinero locality. The text 'Bogotá' is placed below the first rectangle, and 'Localidad de Chapinero' is placed below the second rectangle.

[illegible]

DIRITO RESPONSABLE:

|                            |                |
|----------------------------|----------------|
| FOLIA PROFESIONAL:<br><br> | FIRMA:<br><br> |
|----------------------------|----------------|

TO RESPONSABLE:

Este panel contiene el plano de localización de primer piso del Centro Recreo Deportivo

PROPIETARIO:  
NICOLAS RODRIGUEZ C

WICILIO:  
CRA 1 #42 - 50

|                  |                 |
|------------------|-----------------|
| CLAVE CATASTRAL: | CLAVE DE PLANO: |
|------------------|-----------------|

|                               |        |
|-------------------------------|--------|
| OYECTO:<br><b>QUIPAMIENTO</b> | FECHA: |
|-------------------------------|--------|

|                 |                      |
|-----------------|----------------------|
| ESCALA:<br><br> | DIMENSIONES:<br><br> |
|-----------------|----------------------|


SCALA GRAFICA:

SUJETO:  
**NICOLAS RODRIGUEZ C**




CEDULA PROFESIONAL  
 \_\_\_\_\_

CLAVE

A - 1

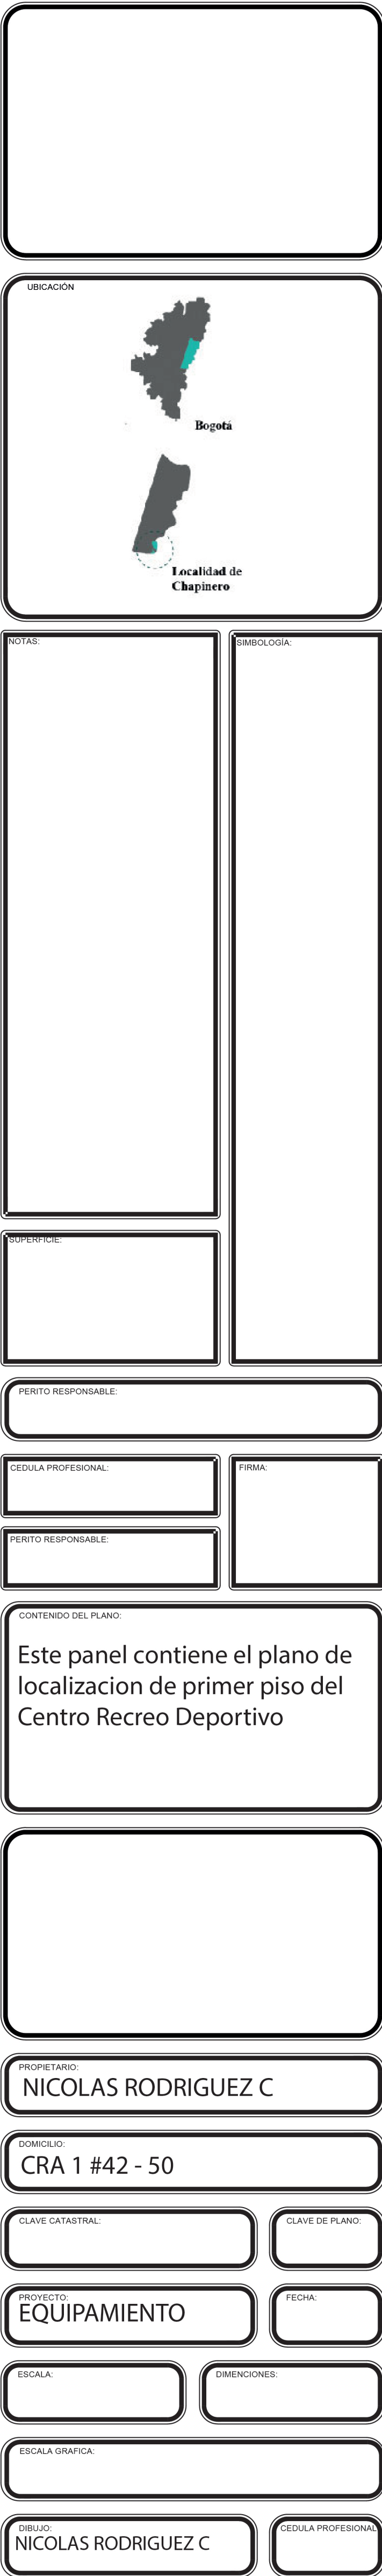

Este panel contiene el plano de localización de primer piso del Centro Recreo Deportivo

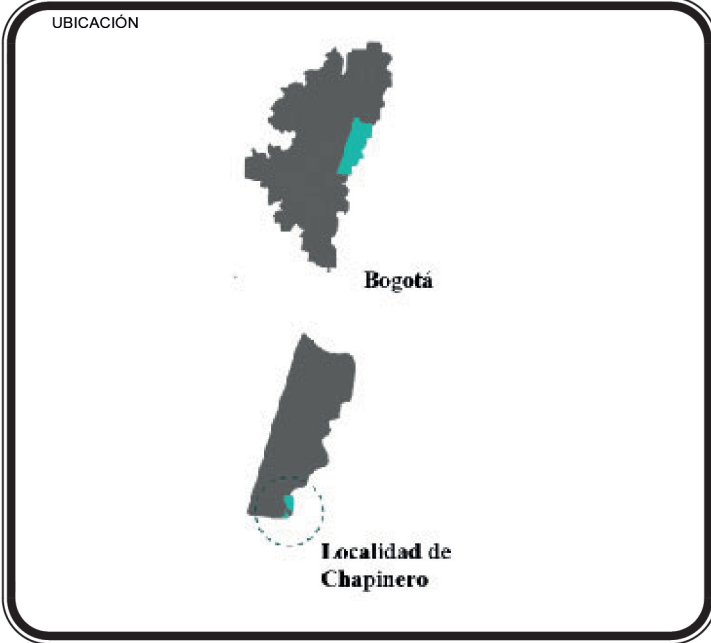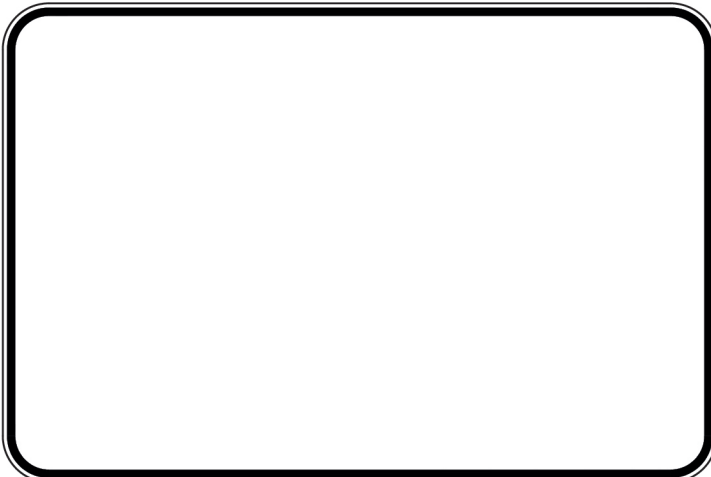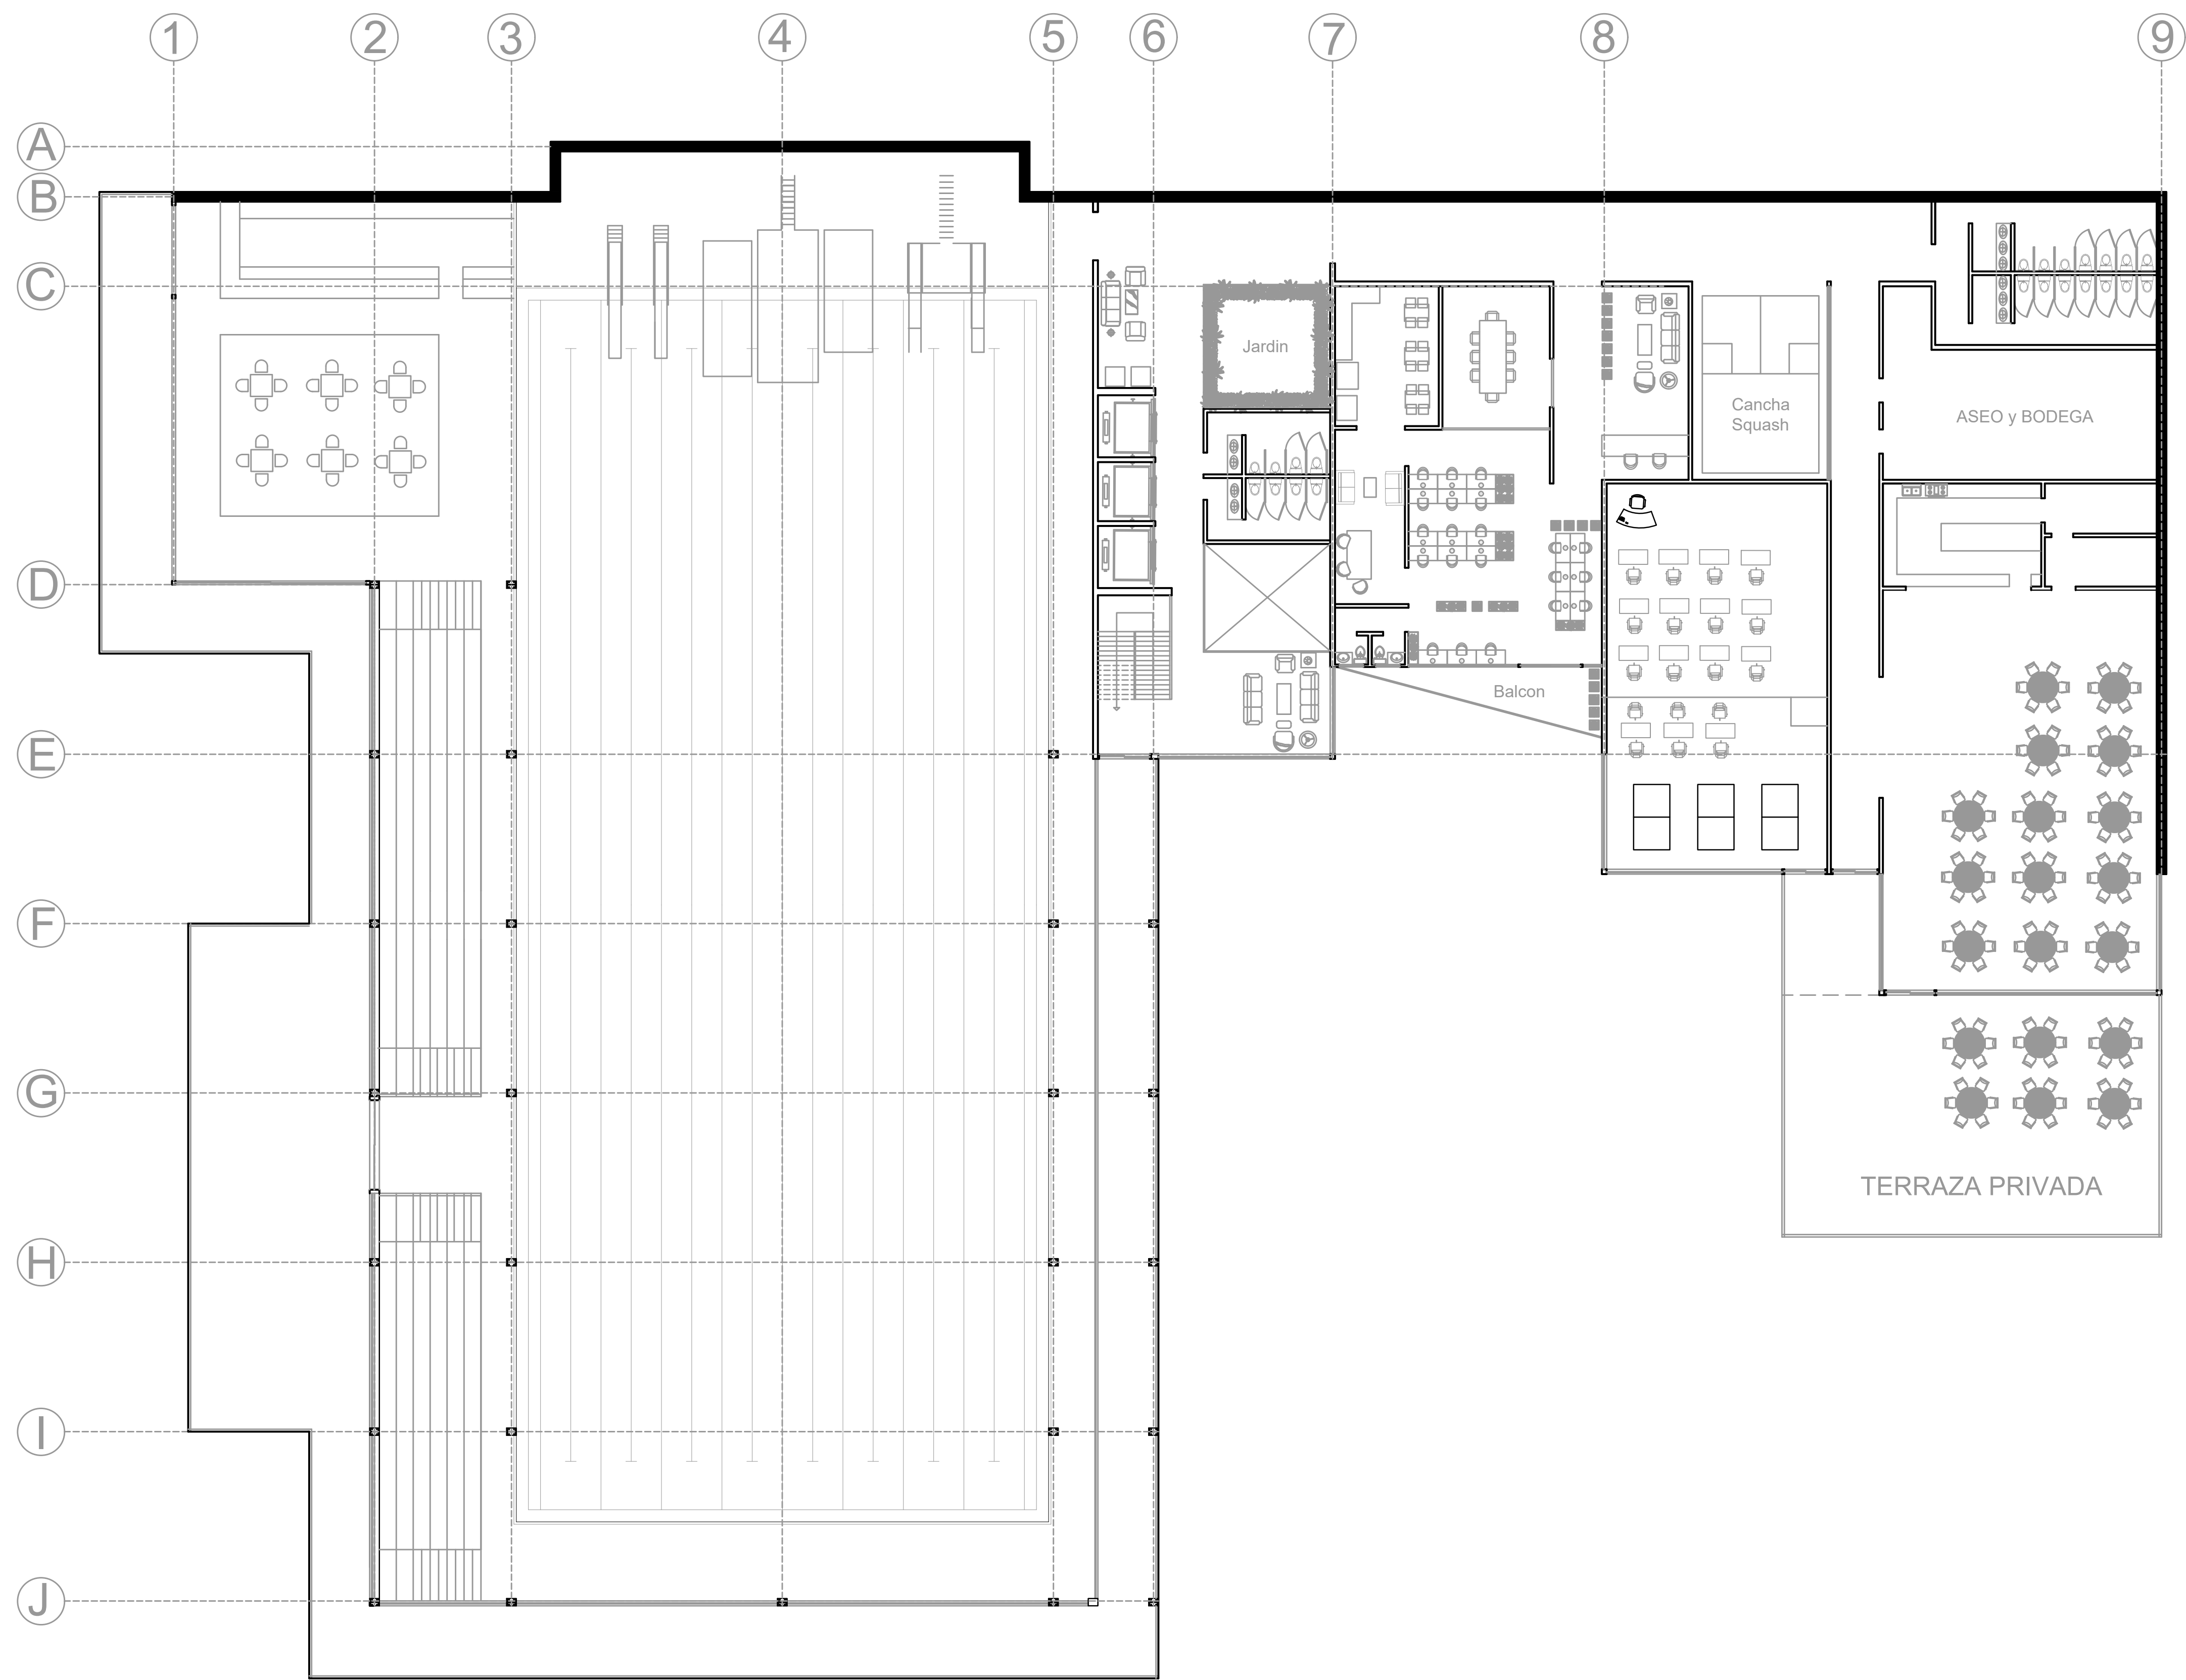

|             |             |
|-------------|-------------|
| NOTAS       | ESQUEMA     |
| <div></div> | <div></div> |
| PROYECTANTE |             |
| <div></div> |             |

|                    |             |
|--------------------|-------------|
| PERTO RESPONSABLE: |             |
| <div></div>        |             |
| CEDELA PROFESIONAL | FIRMA       |
| <div></div>        | <div></div> |
| PERTO RESPONSABLE: |             |
| <div></div>        |             |

CONTENIDO DEL PLANO:

Este panel contiene el plano de localizacion de primer piso del Centro Recreo Deportivo



PROPIETARIO:

NICOLAS RODRIGUEZ C

DOMICILIO:

CRA 1 #42 - 50

CLAVE CATASTRAL:

PROYECTO:

EQUIPAMIENTO



ESCALA:

ESCALA GRAFICA:

PROYECTO:

NICOLAS RODRIGUEZ C

CEDELA PROFESIONAL

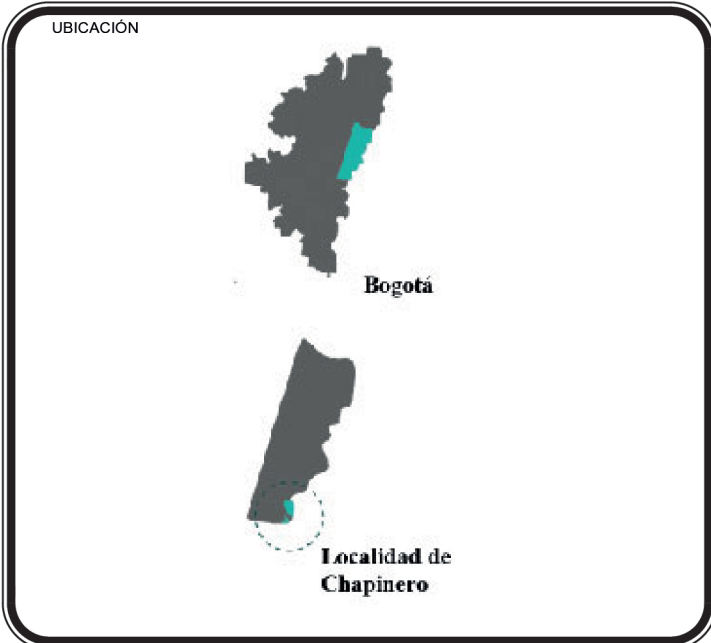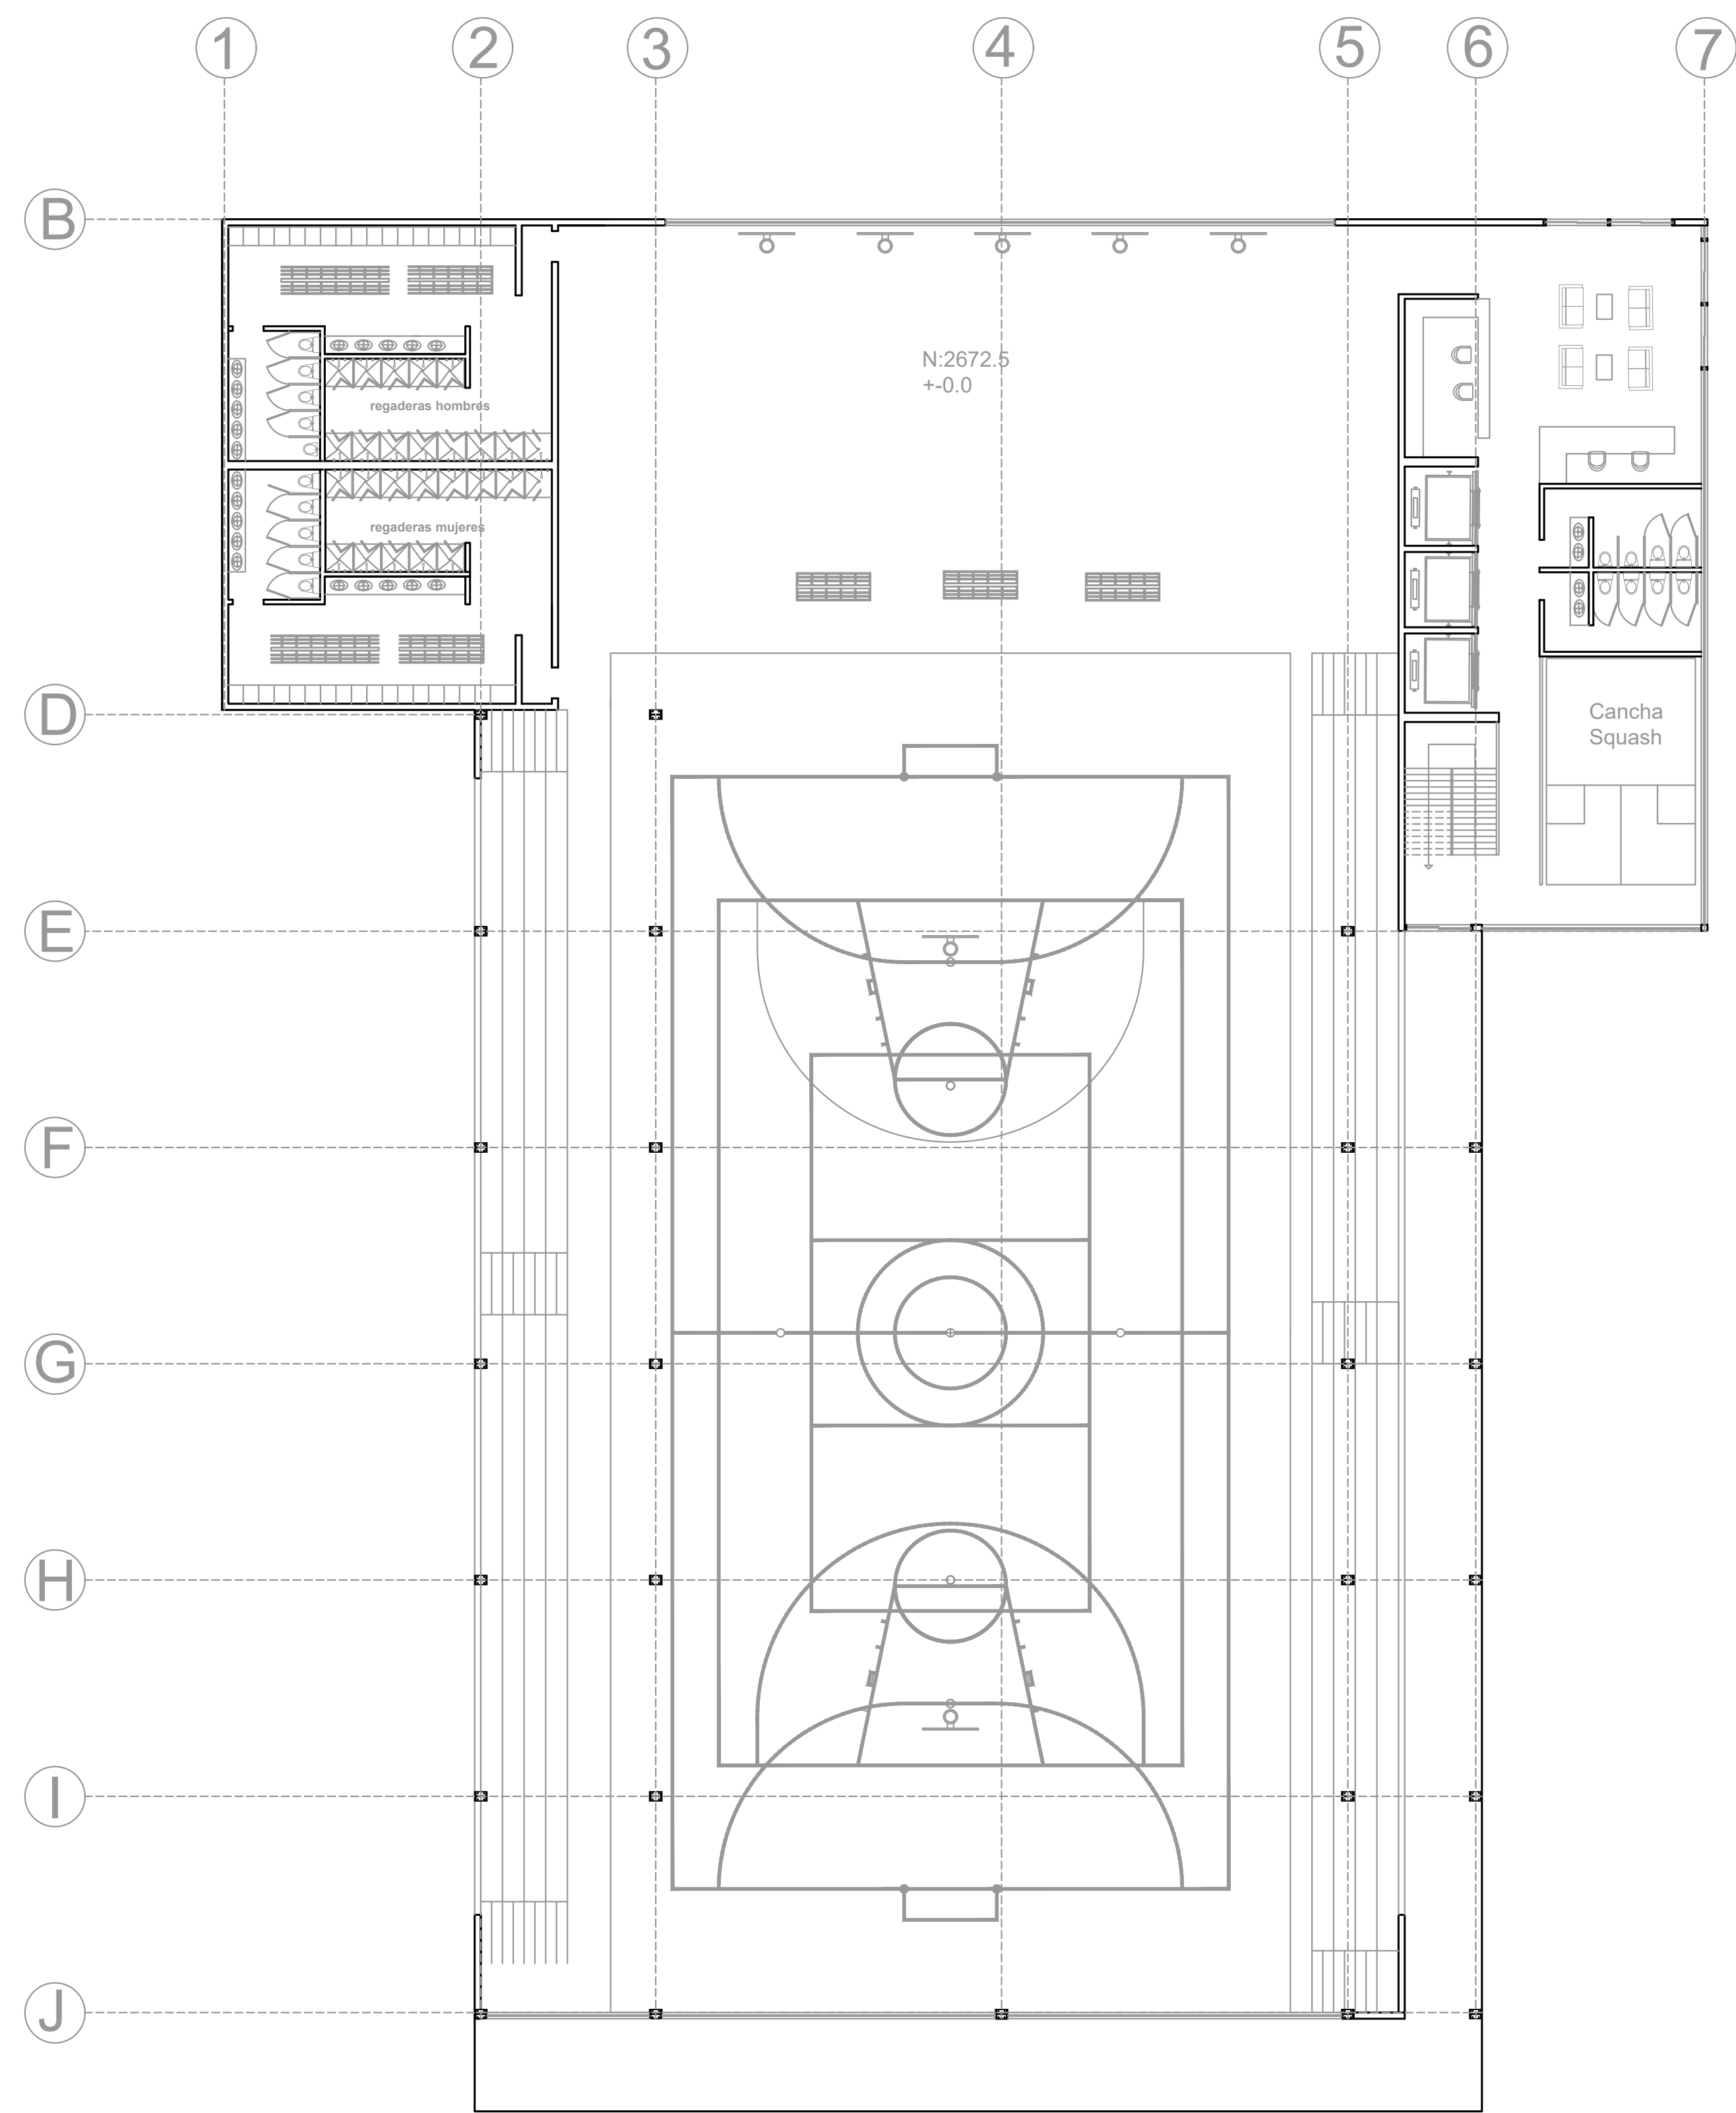

NOTAS

REVISIÓN

PROYECTO

FECHA

PERTO RESPONSABLE

CECULA PROFESIONAL

PRIMA

PERTO RESPONSABLE

CONTENIDO DEL PLANO

Este panel contiene el plano de localización de primer piso del Centro Recreo Deportivo

PROYECTO

FECHA

PROPIETARIO

NICOLAS RODRIGUEZ C

DOMICILIO

CRA 1 #42 - 50

CLAVE CATASTRAL

CLAVE DE PLANO

PROYECTO

FECHA

ESCALA

DIMENSIONES




ESCALA GRAFICA

PROYECTO

FECHA

PROYECTO

FECHA

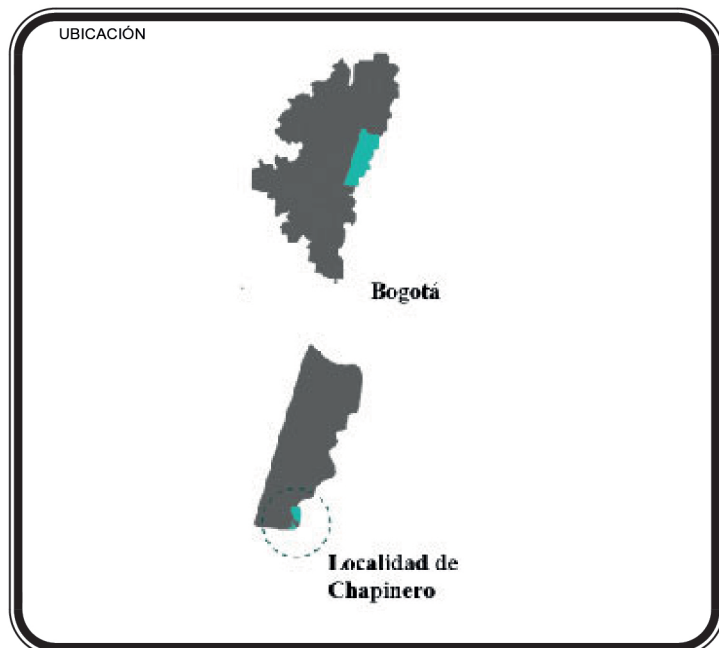 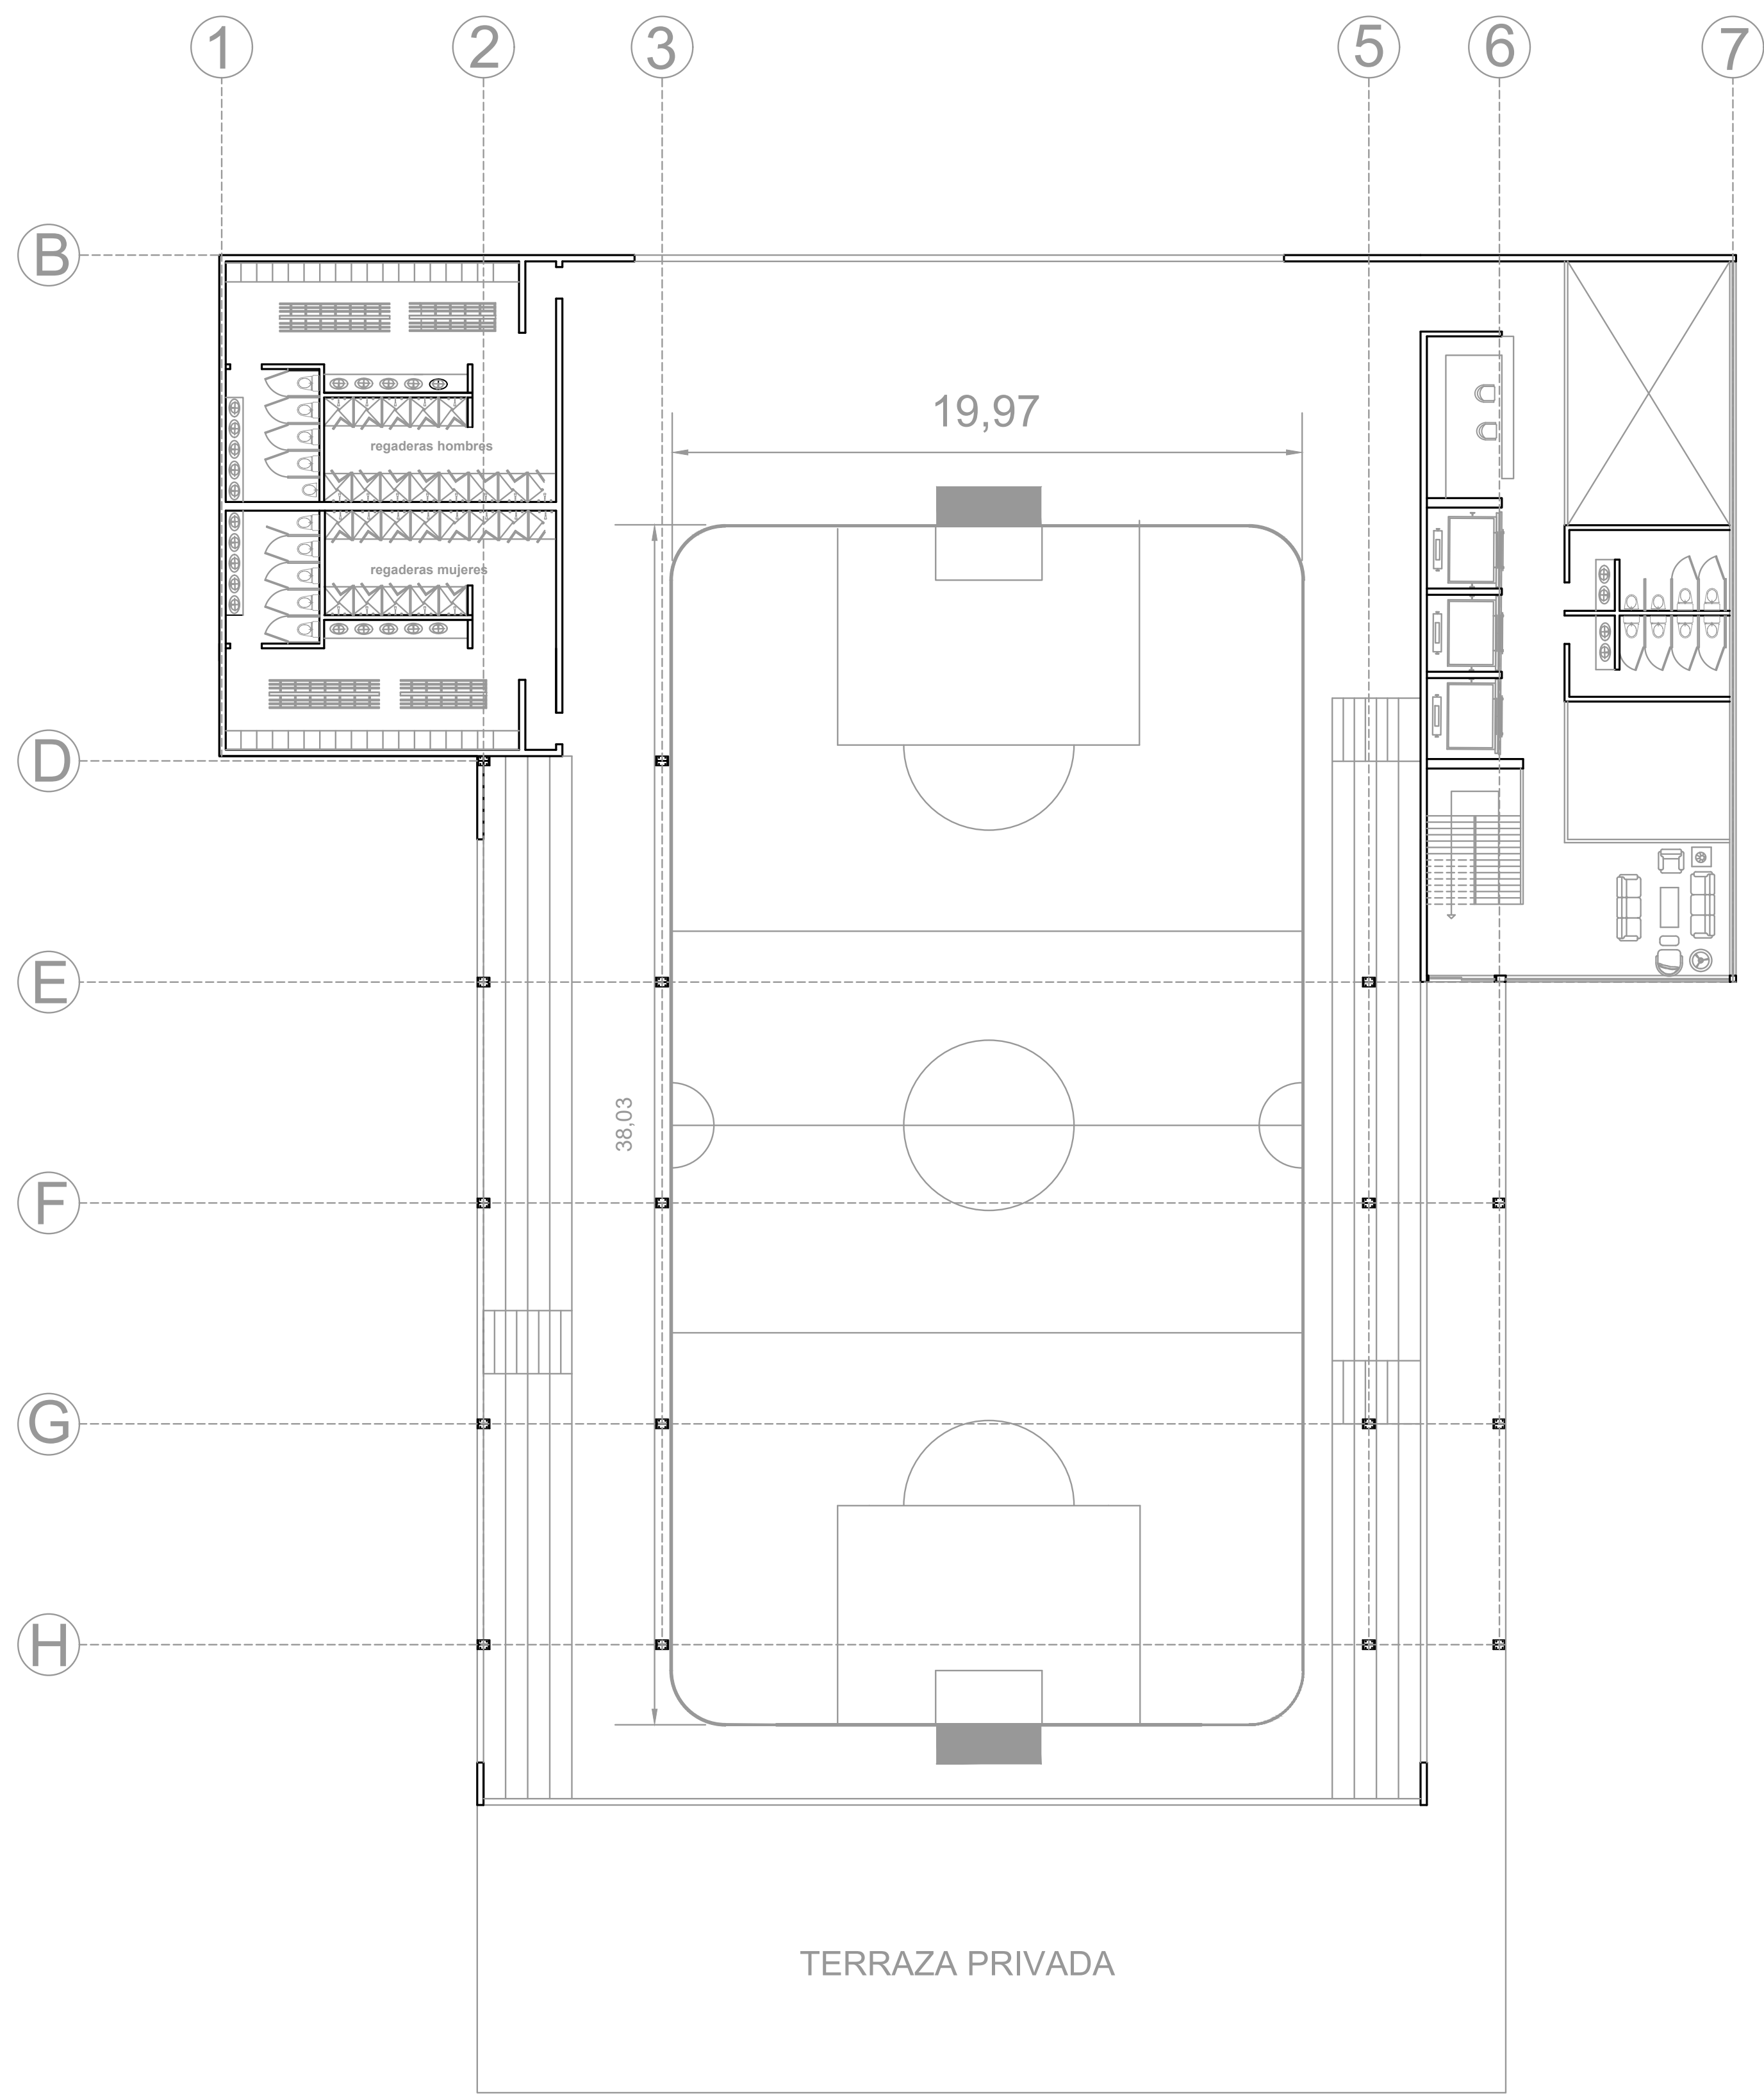


|       |            |
|-------|------------|
| NOTAS | SIMBOLOGIA |
|       |            |
|       |            |
|       |            |
|       |            |

|                    |       |
|--------------------|-------|
| PERITO RESPONSABLE |       |
| SEDULA PROFESIONAL | FIRMA |
| PERITO RESPONSABLE |       |




CONTENIDO DEL PLANO:

Este panel contiene el plano de localizacion de primer piso del Centro Recreo Deportivo

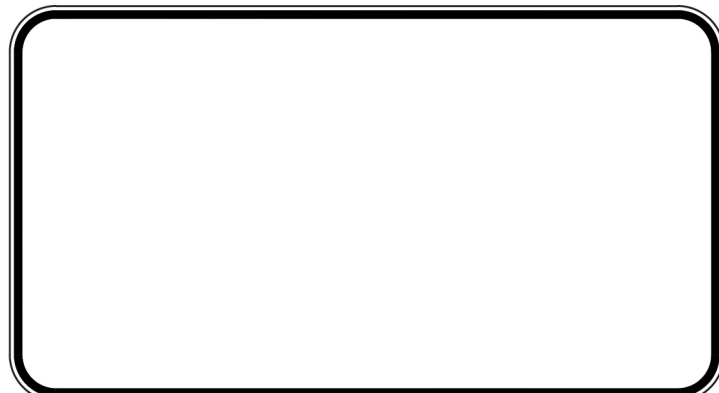

|                                     |                    |
|-------------------------------------|--------------------|
| PROPIETARIO:<br>NICOLAS RODRIGUEZ C |                    |
| DOMICILIO:<br>CRA 1 #42 - 50        |                    |
| CLAVE CATASTRAL                     | CLAVE DE PLANO     |
| PROYECTO:<br>EQUIPAMIENTO           | FECHA:             |
| ESCALA                              | ORIENTACIONES      |
| ESCALA GRAFICA                      |                    |
| DISEÑO:<br>NICOLAS RODRIGUEZ C      | SEDULA PROFESIONAL |


CLAVE  
A-5

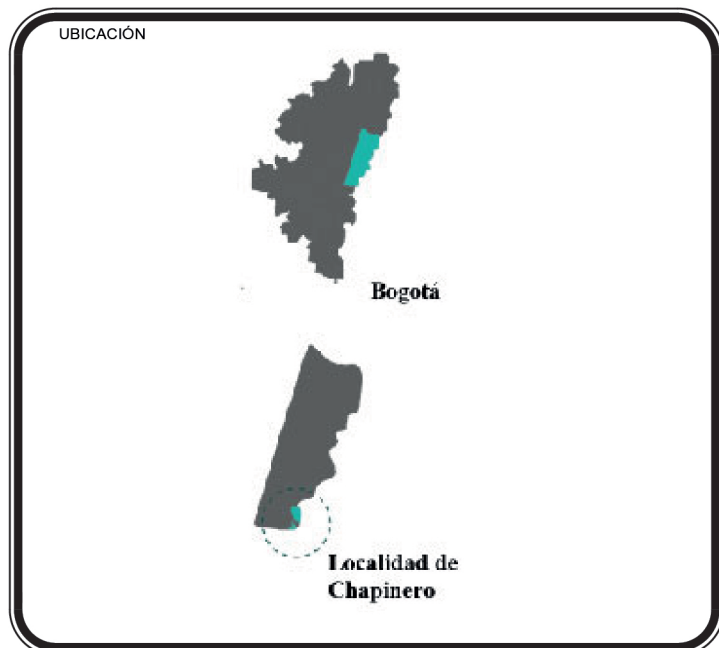 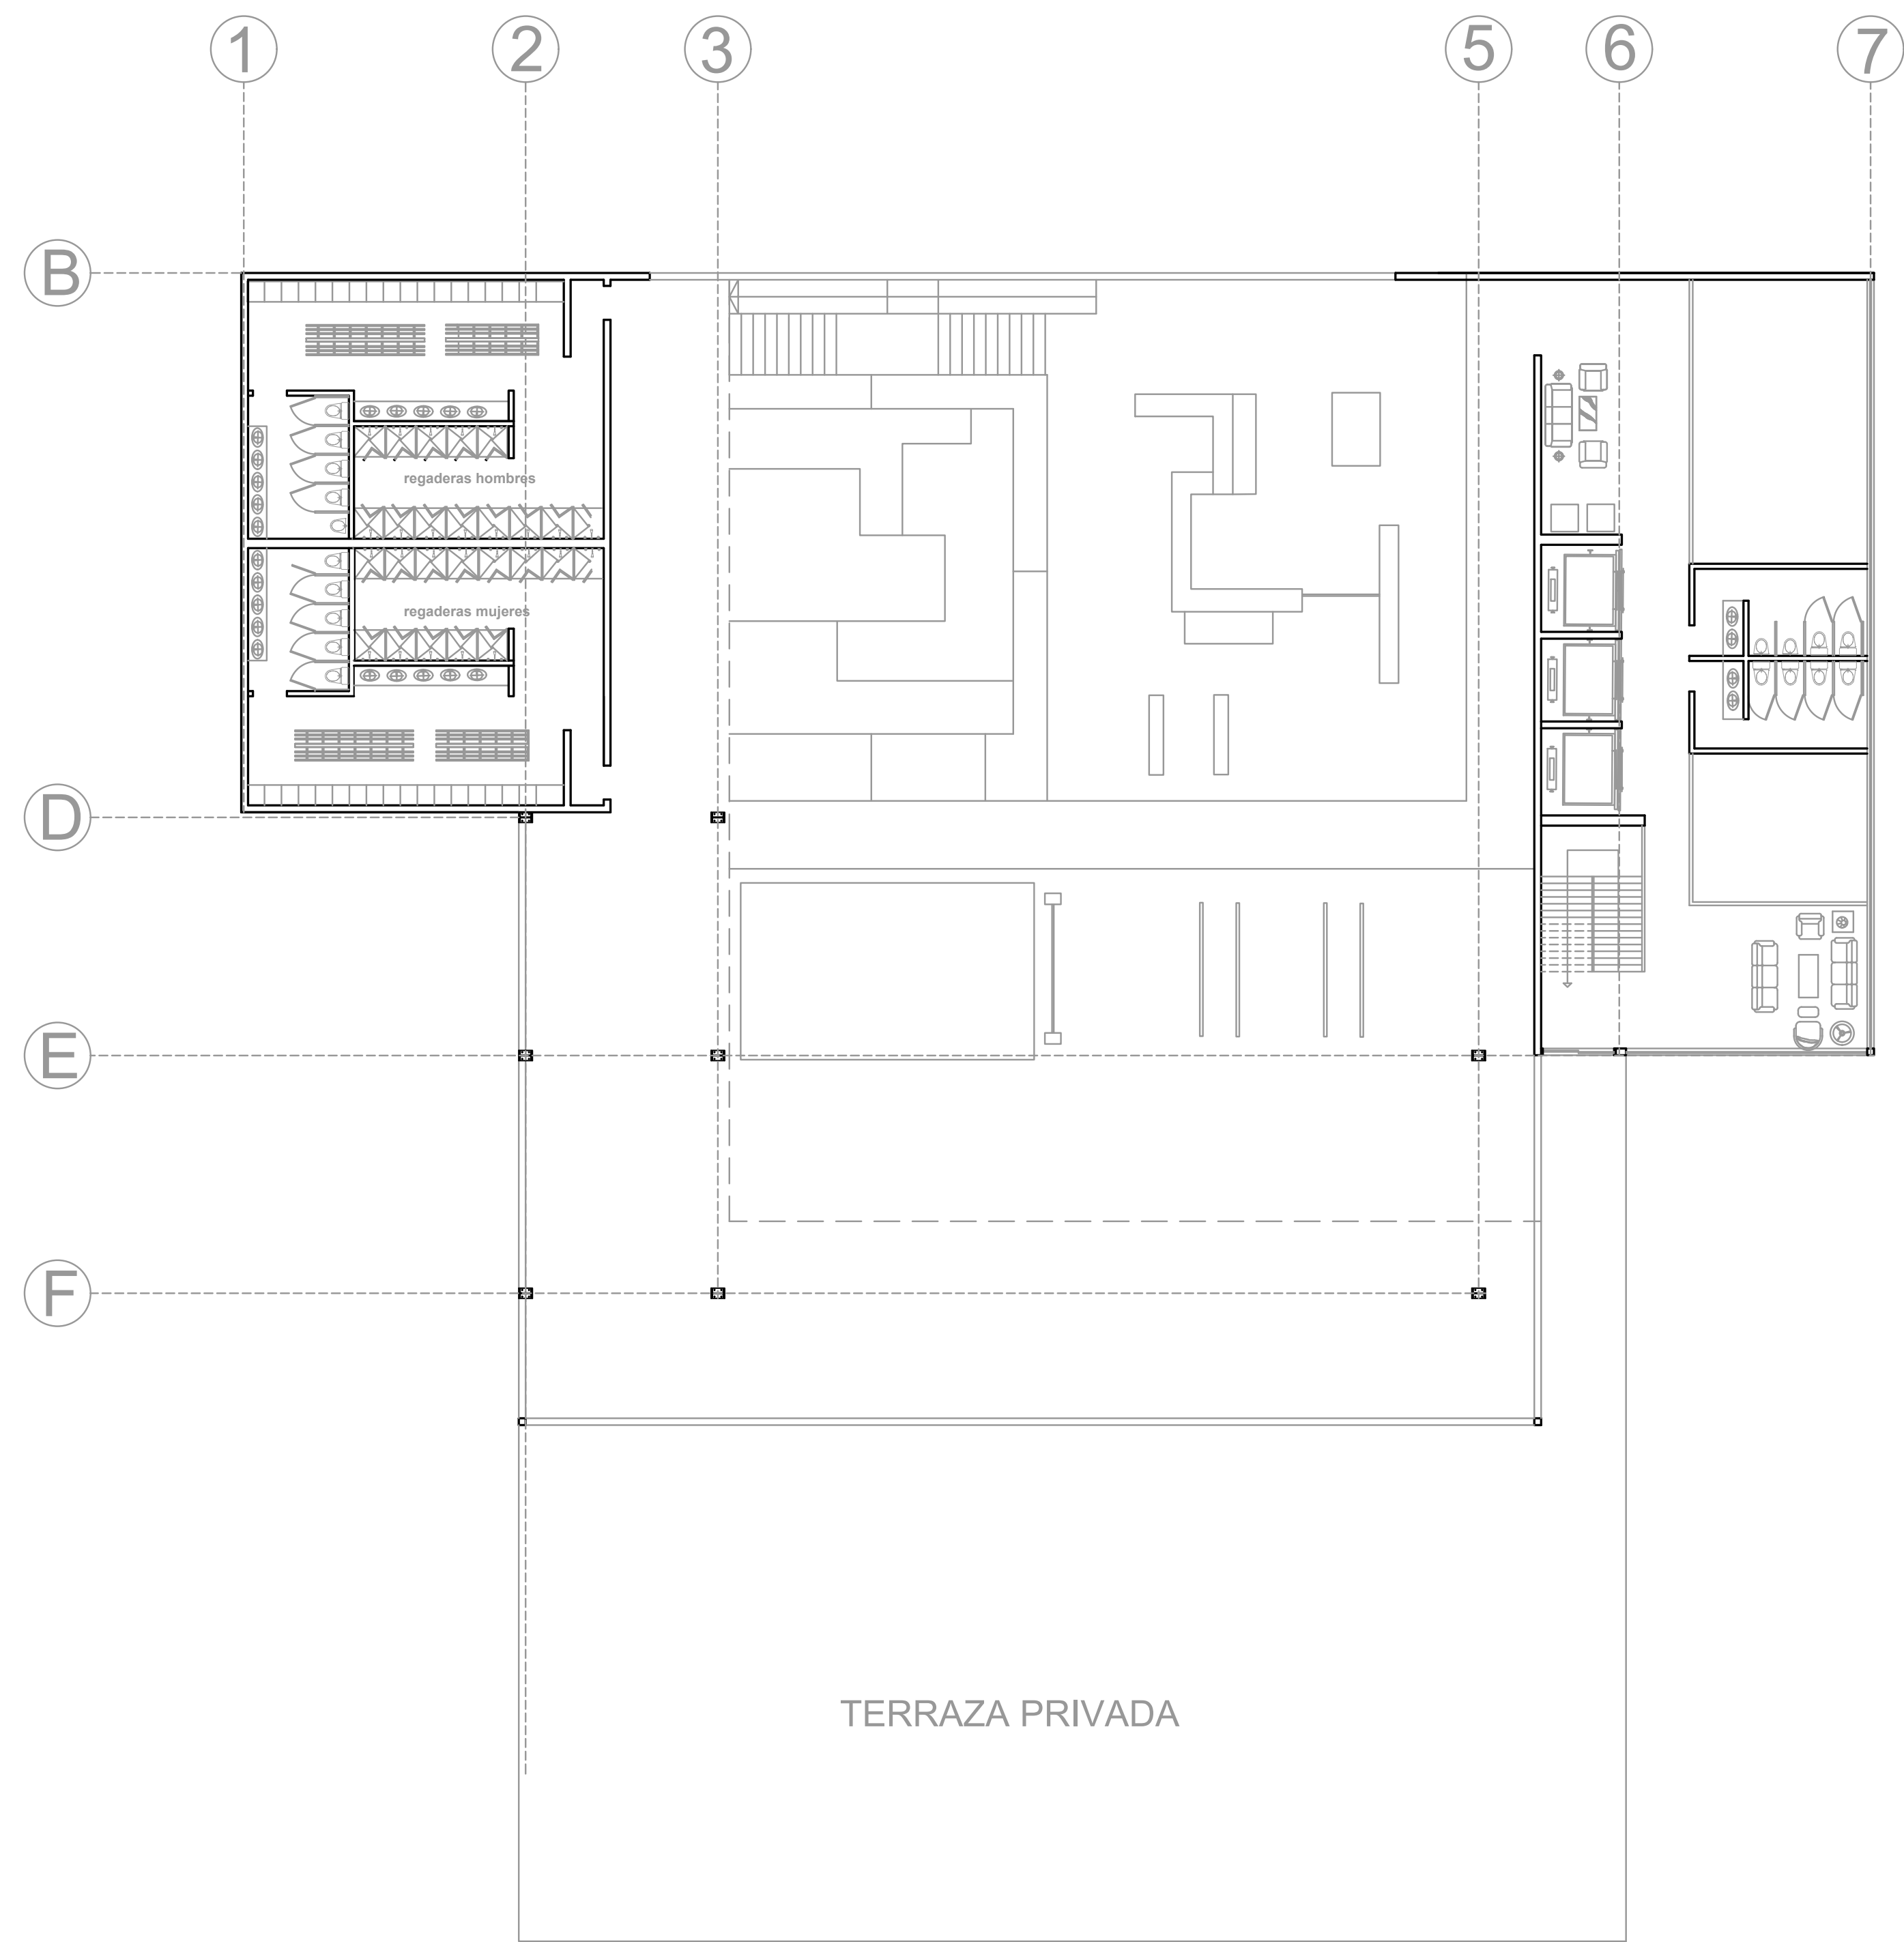





|       |            |
|-------|------------|
| NOTAS | SIMBOLOGÍA |
|       |            |
|       |            |
|       |            |

|                    |       |
|--------------------|-------|
| PERTO RESPONSABLE: |       |
| EDULA PROFESIONAL  | FIRMA |
| PERTO RESPONSABLE: |       |

CONTENIDO DEL PLANO:  
Este panel contiene el plano de localizacion de primer piso del Centro Recreo Deportivo

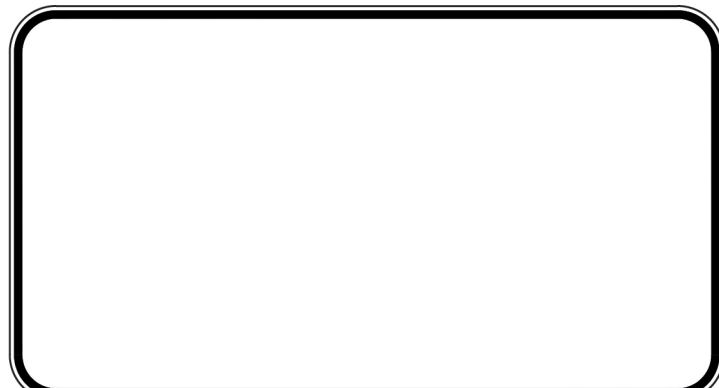

|                                     |                    |
|-------------------------------------|--------------------|
| PROPIETARIO:<br>NICOLAS RODRIGUEZ C |                    |
| DOMICILIO:<br>CRA 1 #42 - 50        |                    |
| CLAVE CATASTRAL:                    | CLAVE DE PLANO:    |
| PROYECTO:<br>EQUIPAMIENTO           | FECHA:             |
| ESCALA:                             | DIRECCIONES:       |
| ESCALA GRAFICA:                     |                    |
| DISUJO:<br>NICOLAS RODRIGUEZ C      | EDULA PROFESIONAL: |

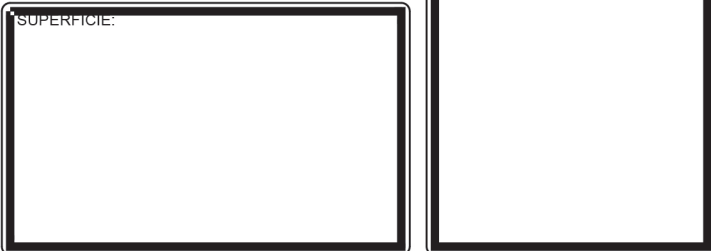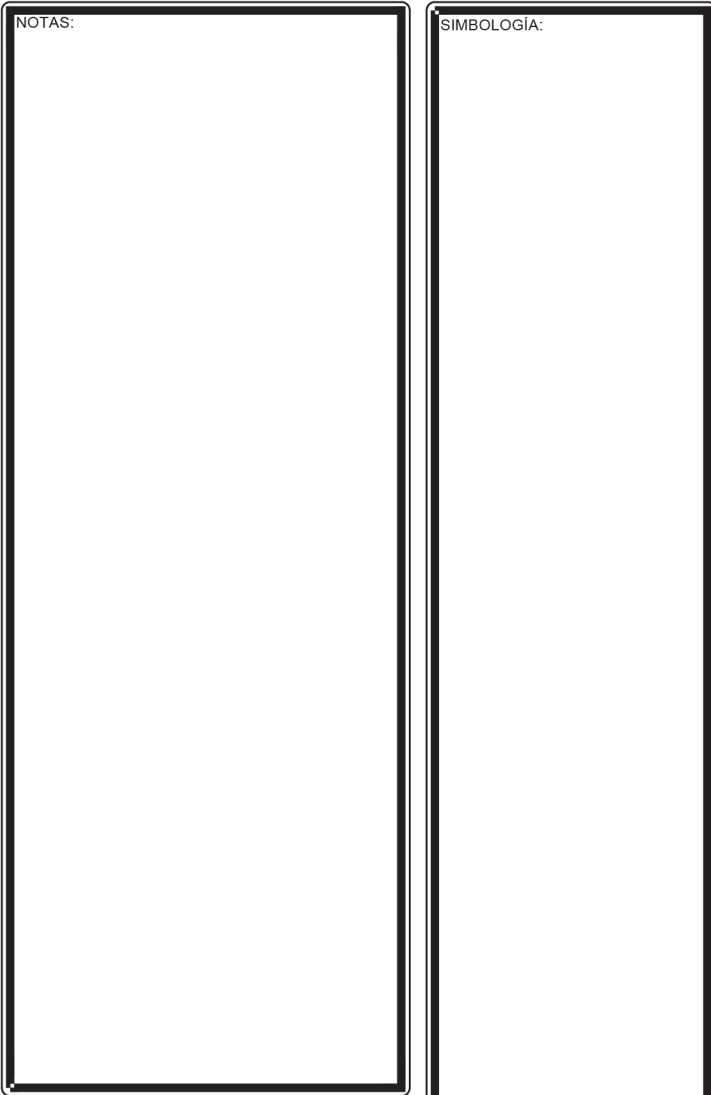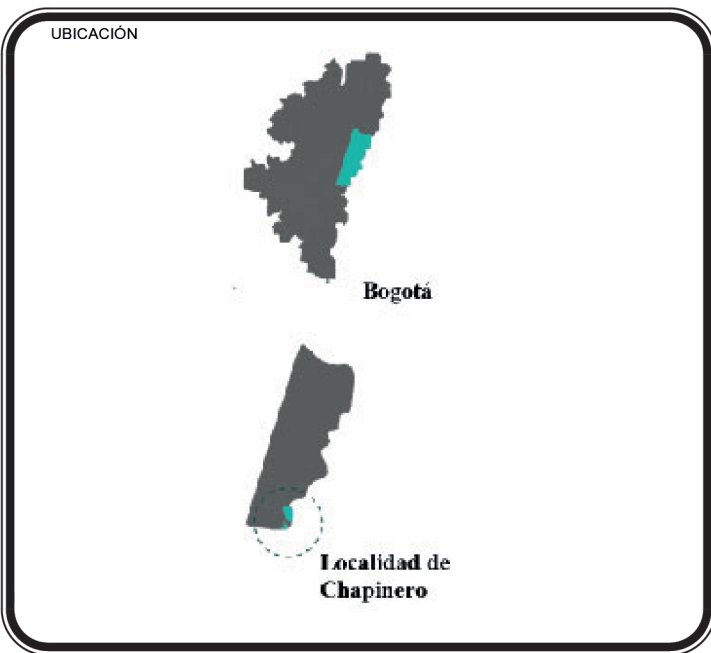 


PERTO RESPONSABLE

CECULA PROFESIONAL

FIRMA

PERTO RESPONSABLE

CONTENIDO DEL PLANO:  
Este panel contiene el plano de localizacion de primer piso del Centro Recreo Deportivo

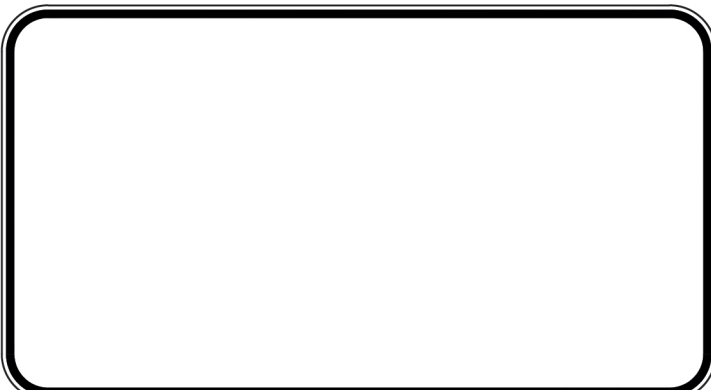

PROPIETARIO:  
NICOLAS RODRIGUEZ C

BOBOLIO:  
CRA 1 #42 - 50

CLAVE CATASTRAL

CLAVE DE PLANO

PROYECTO:  
EQUIPAMIENTO

FECHA

ESCALA

DIMENSIONES




ESCALA GRAFICA

ELABO:  
NICOLAS RODRIGUEZ C

CECULA PROFESIONAL

CLAVE

F-2

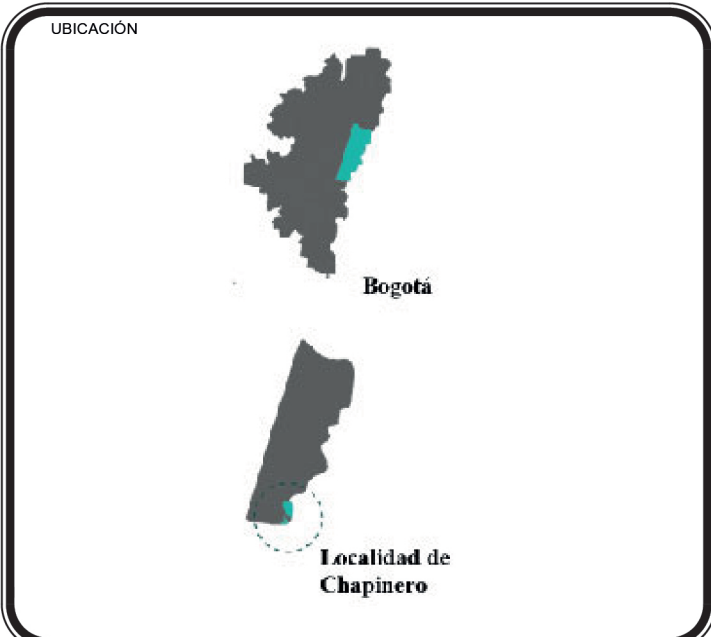 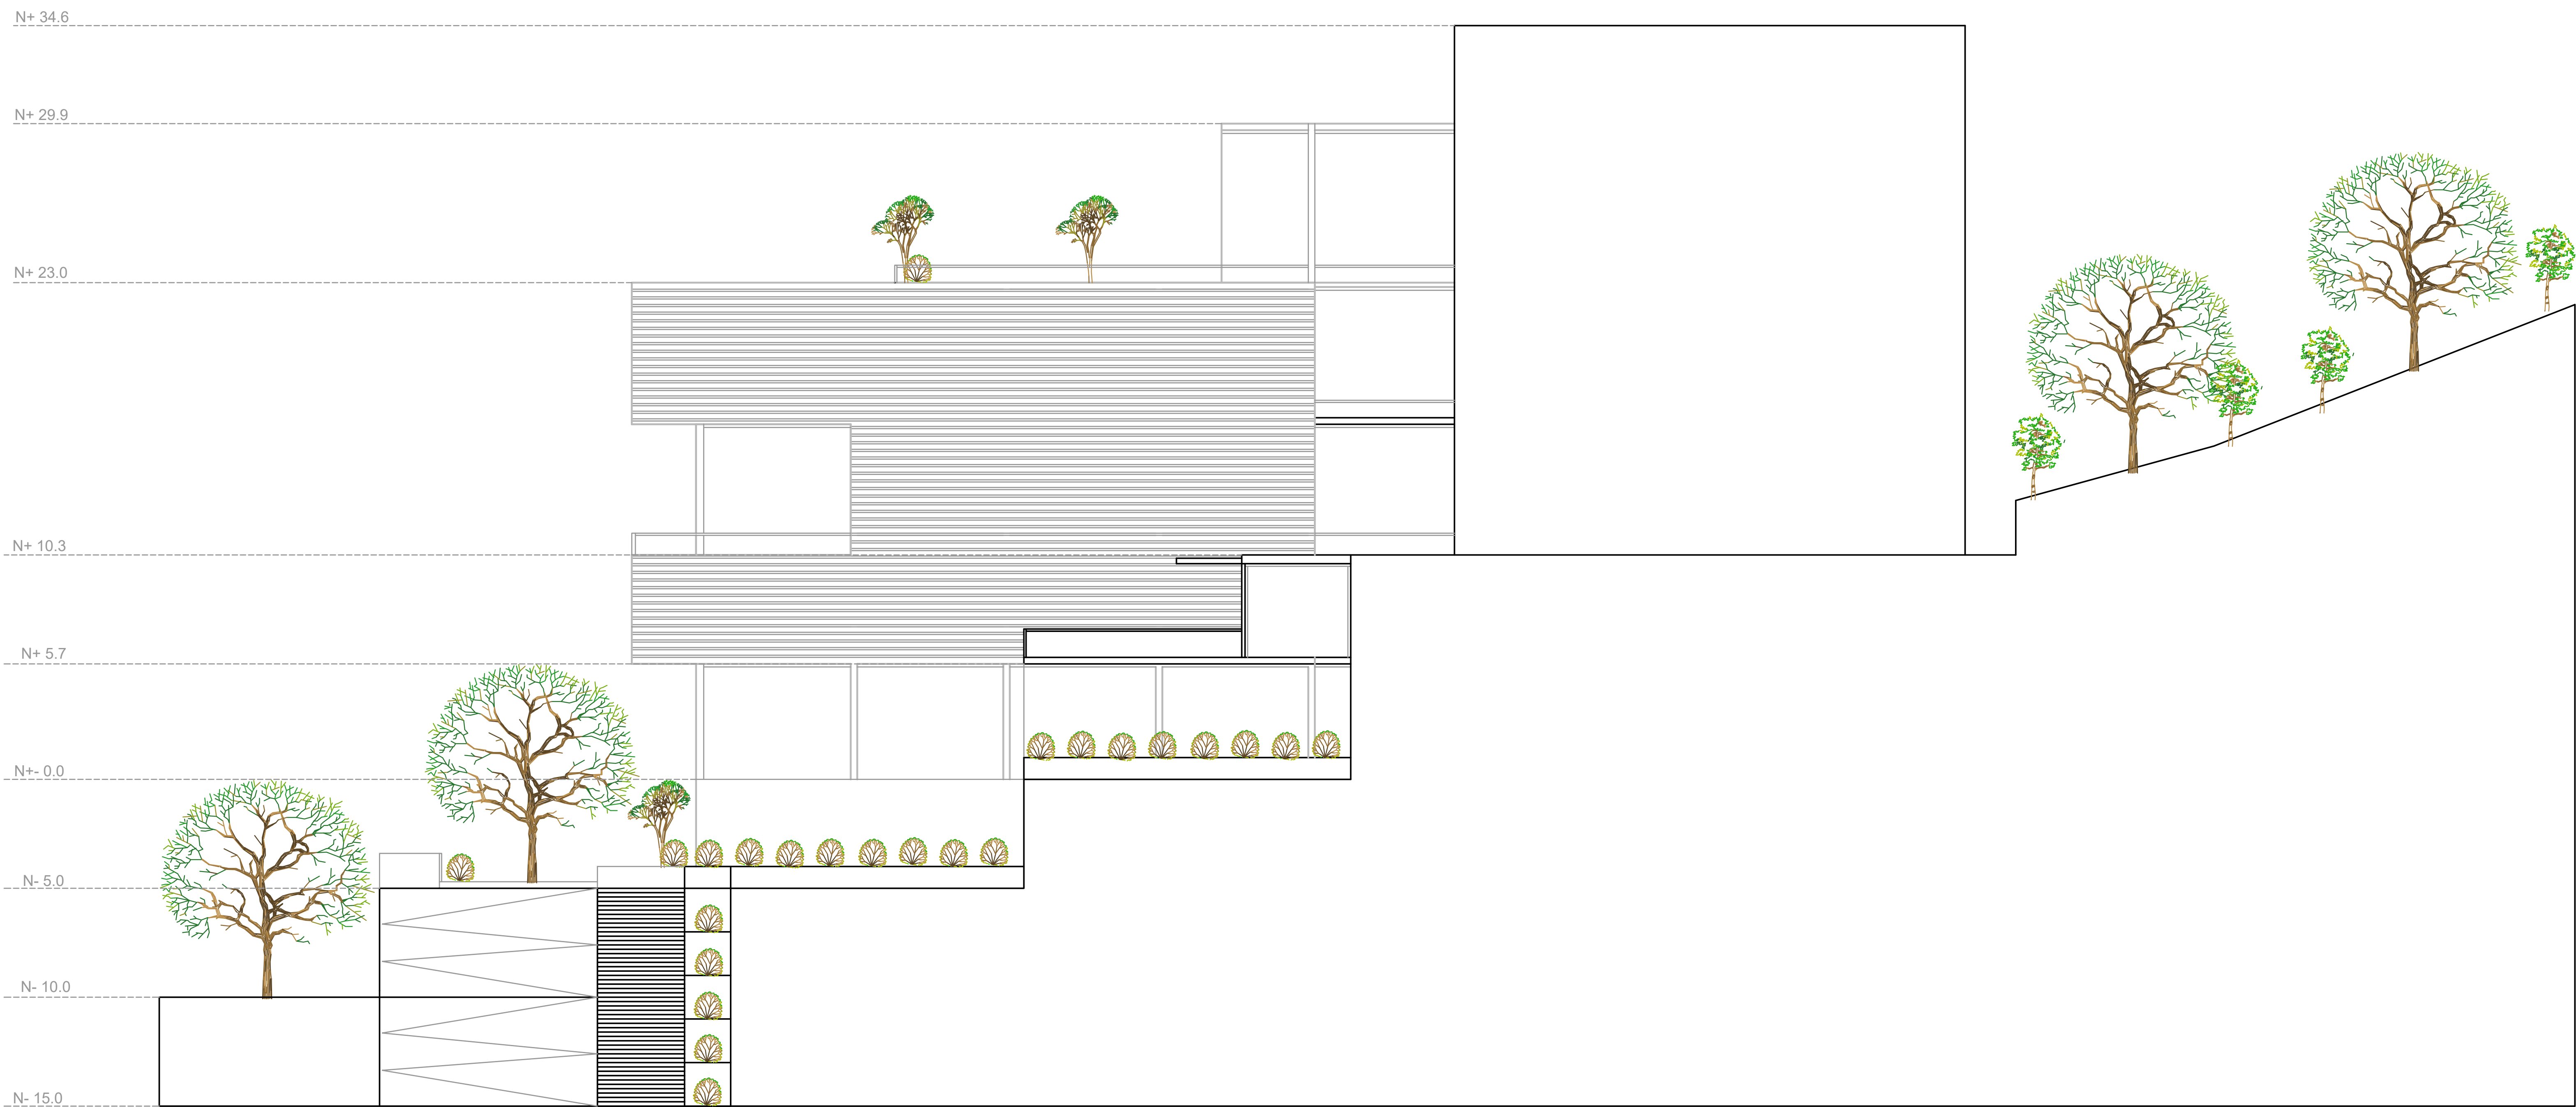


|       |          |
|-------|----------|
| NOTAS | SÍMBOLOS |
|       |          |
|       |          |
|       |          |
|       |          |

|                    |        |
|--------------------|--------|
| PERTO RESPONSABLE: |        |
| FECHA PROFESIONAL: | FIRMA: |
| PERTO RESPONSABLE: |        |



CONTENIDO DEL PLANO:

Este panel contiene el plano de localización de primer piso del Centro Recreo Deportivo

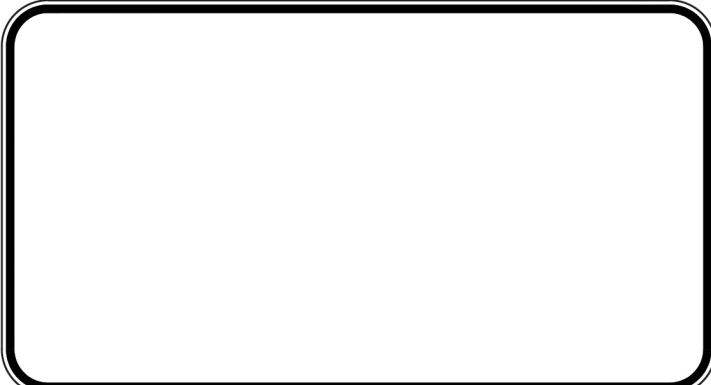

|                     |                    |
|---------------------|--------------------|
| PROPIETARIO:        |                    |
| NICOLAS RODRIGUEZ C |                    |
| DOMICILIO:          |                    |
| CRA 1 #42 - 50      |                    |
| CLAVE CATASTRAL:    | CLAVE DE PLANO:    |
|                     |                    |
| PROYECTO:           | FECHA:             |
| EQUIPAMIENTO        |                    |
| ESCALA:             | DIRECCIONES:       |
|                     |                    |
| ESCALA GRÁFICA:     |                    |
|                     |                    |
| DISEÑO:             | FECHA PROFESIONAL: |
| NICOLAS RODRIGUEZ C |                    |

CLAVE  
F-3

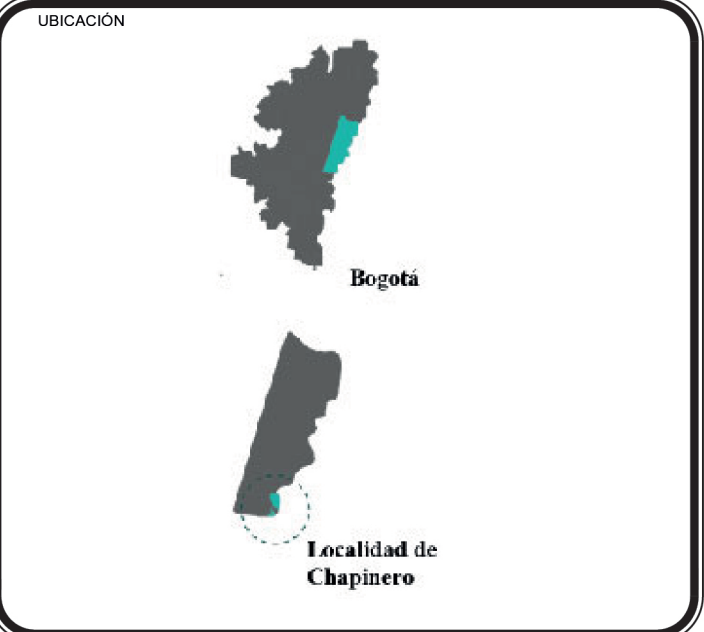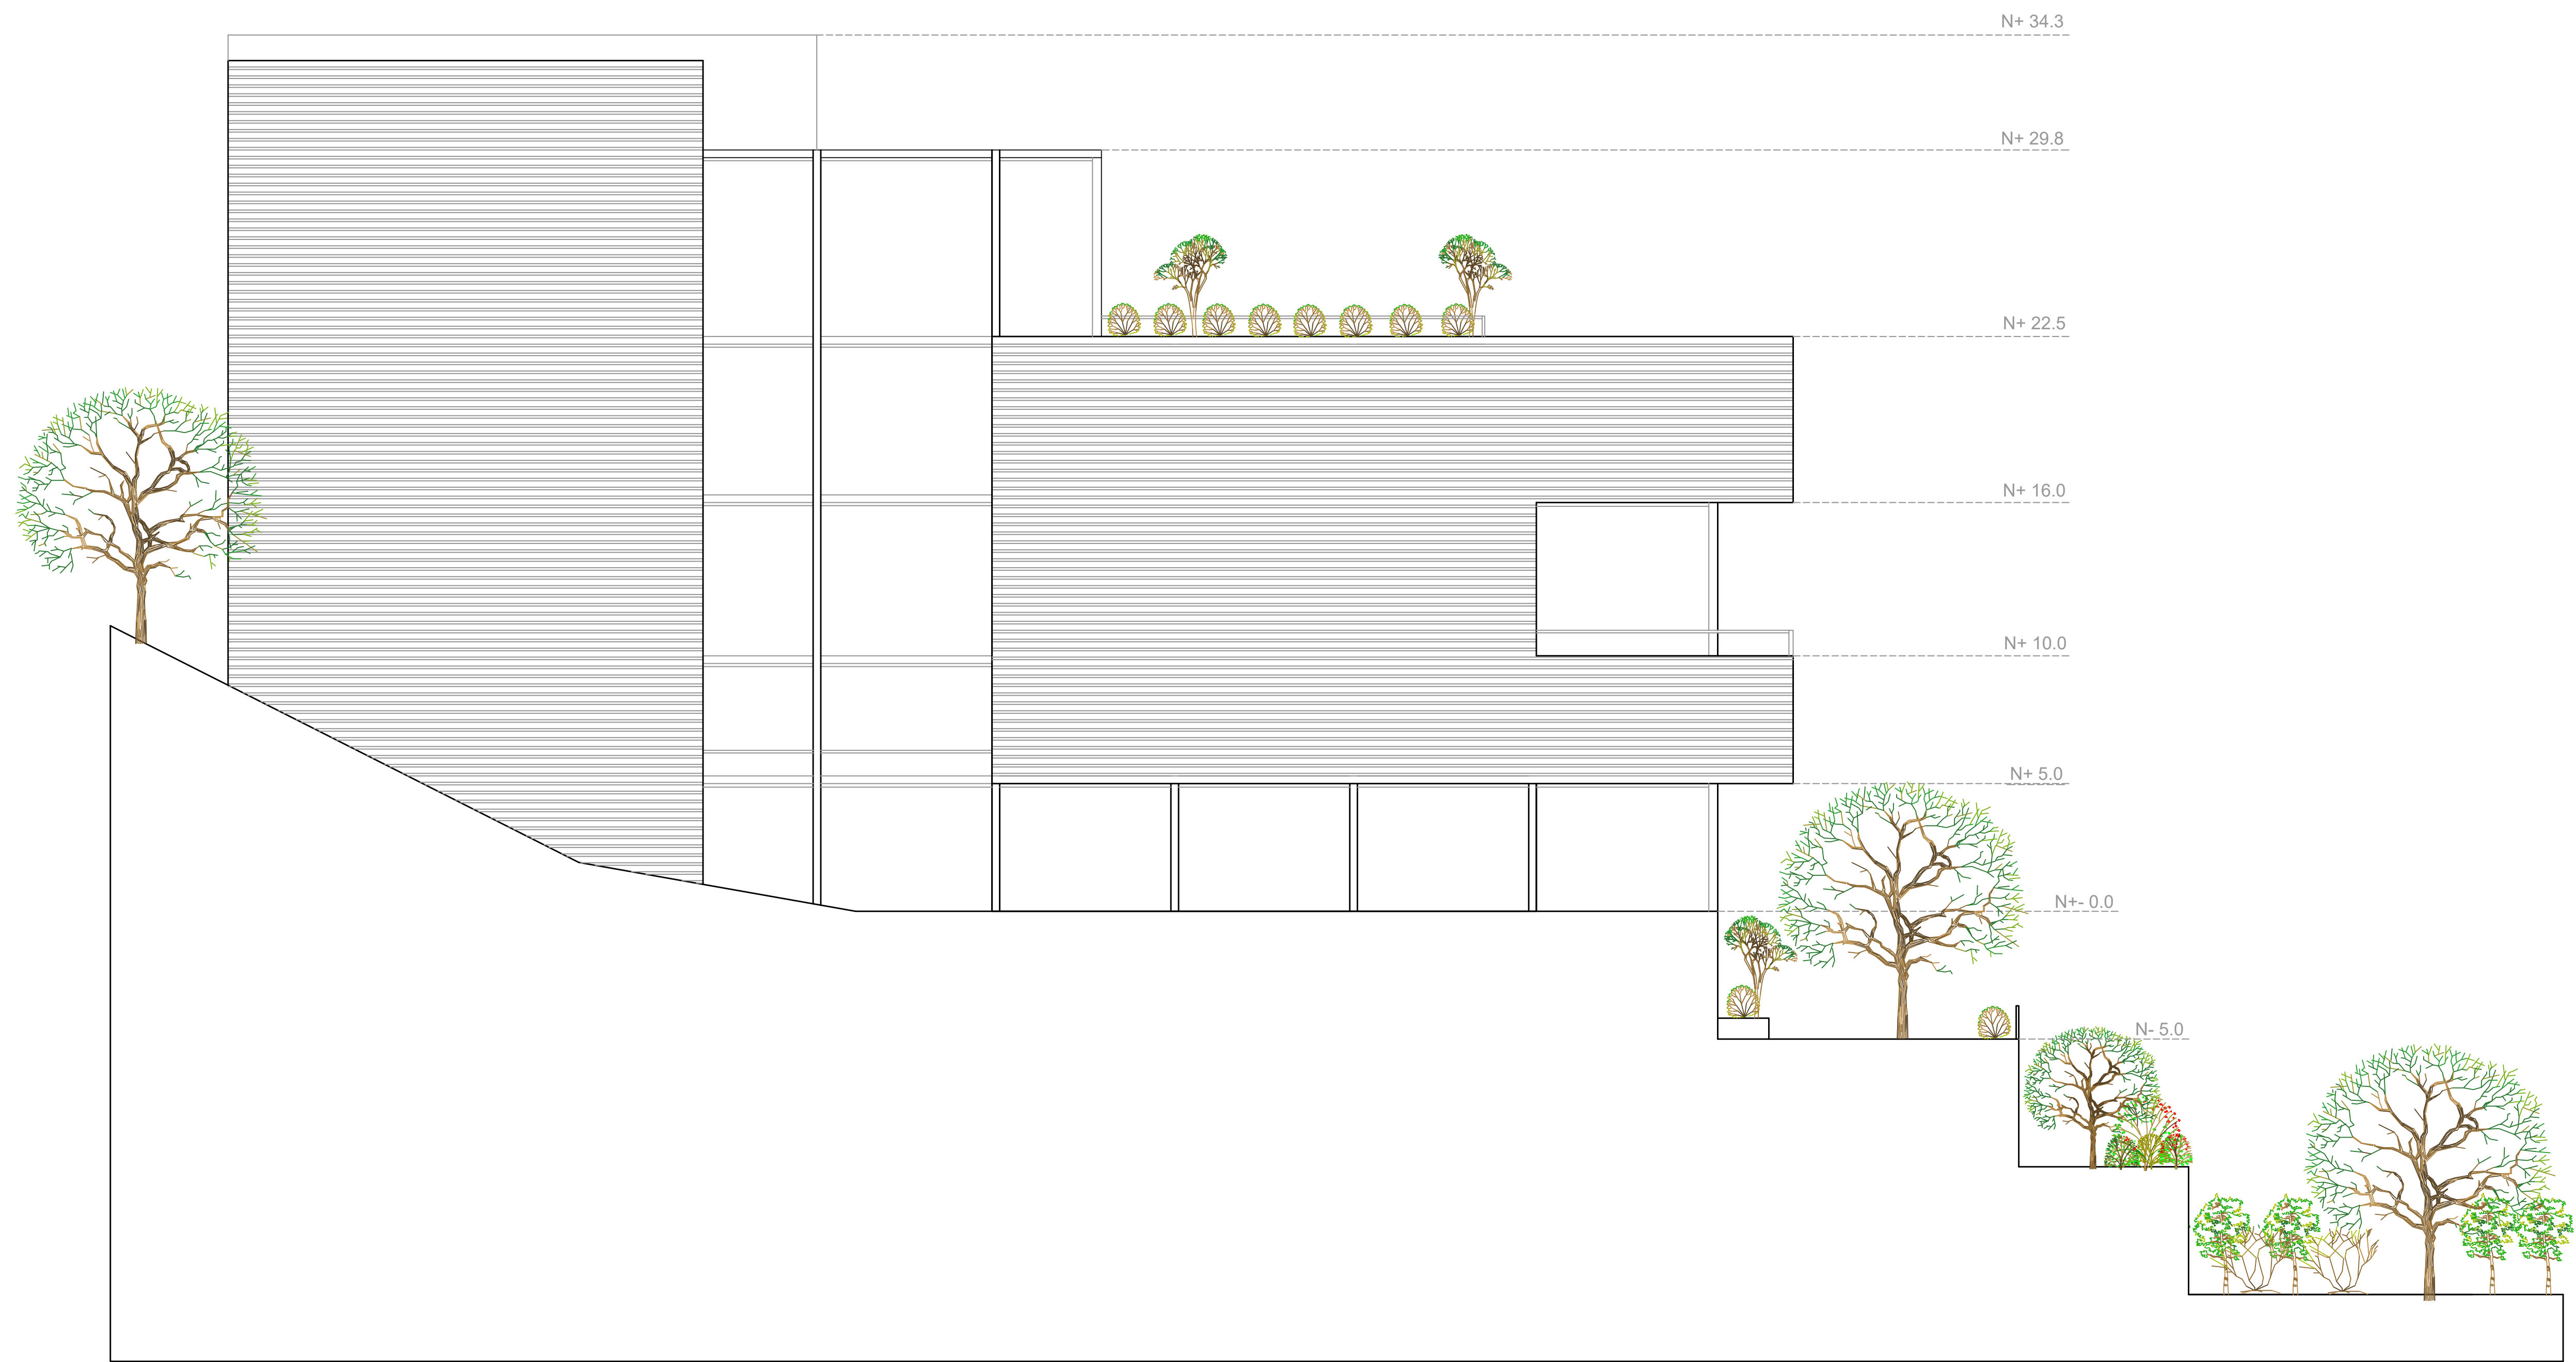

NOTAS

SIMBOLOGIA

ESPESOR

PERTO RESPONSABLE

CEDULA PROFESIONAL

FIRMA

PERTO RESPONSABLE

CONTENIDO DEL PLANO:  
Este panel contiene el plano de localizacion de primer piso del Centro Recreo Deportivo



PROPIETARIO:  
NICOLAS RODRIGUEZ C

DOMICILIO:  
CRA 1 #42 - 50

CLAVE CATASTRAL

CLAVE DE PLANO

PROYECTO:  
EQUIPAMIENTO

FECHA

ESCALA




DIMENSIONES

ESCALA GRAFICA

PROYECTO:  
NICOLAS RODRIGUEZ C

CEDULA PROFESIONAL

CLAVE  
S-1&2

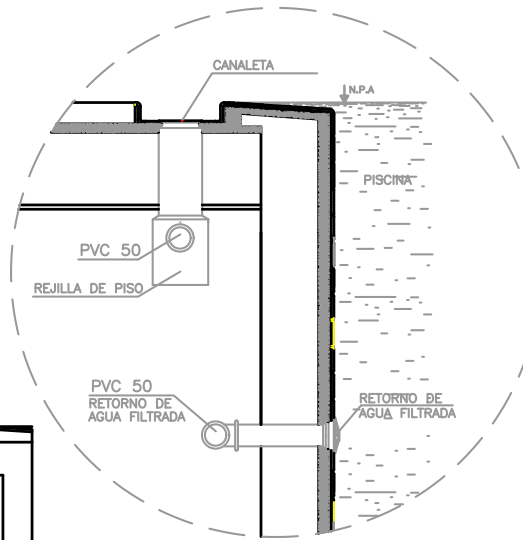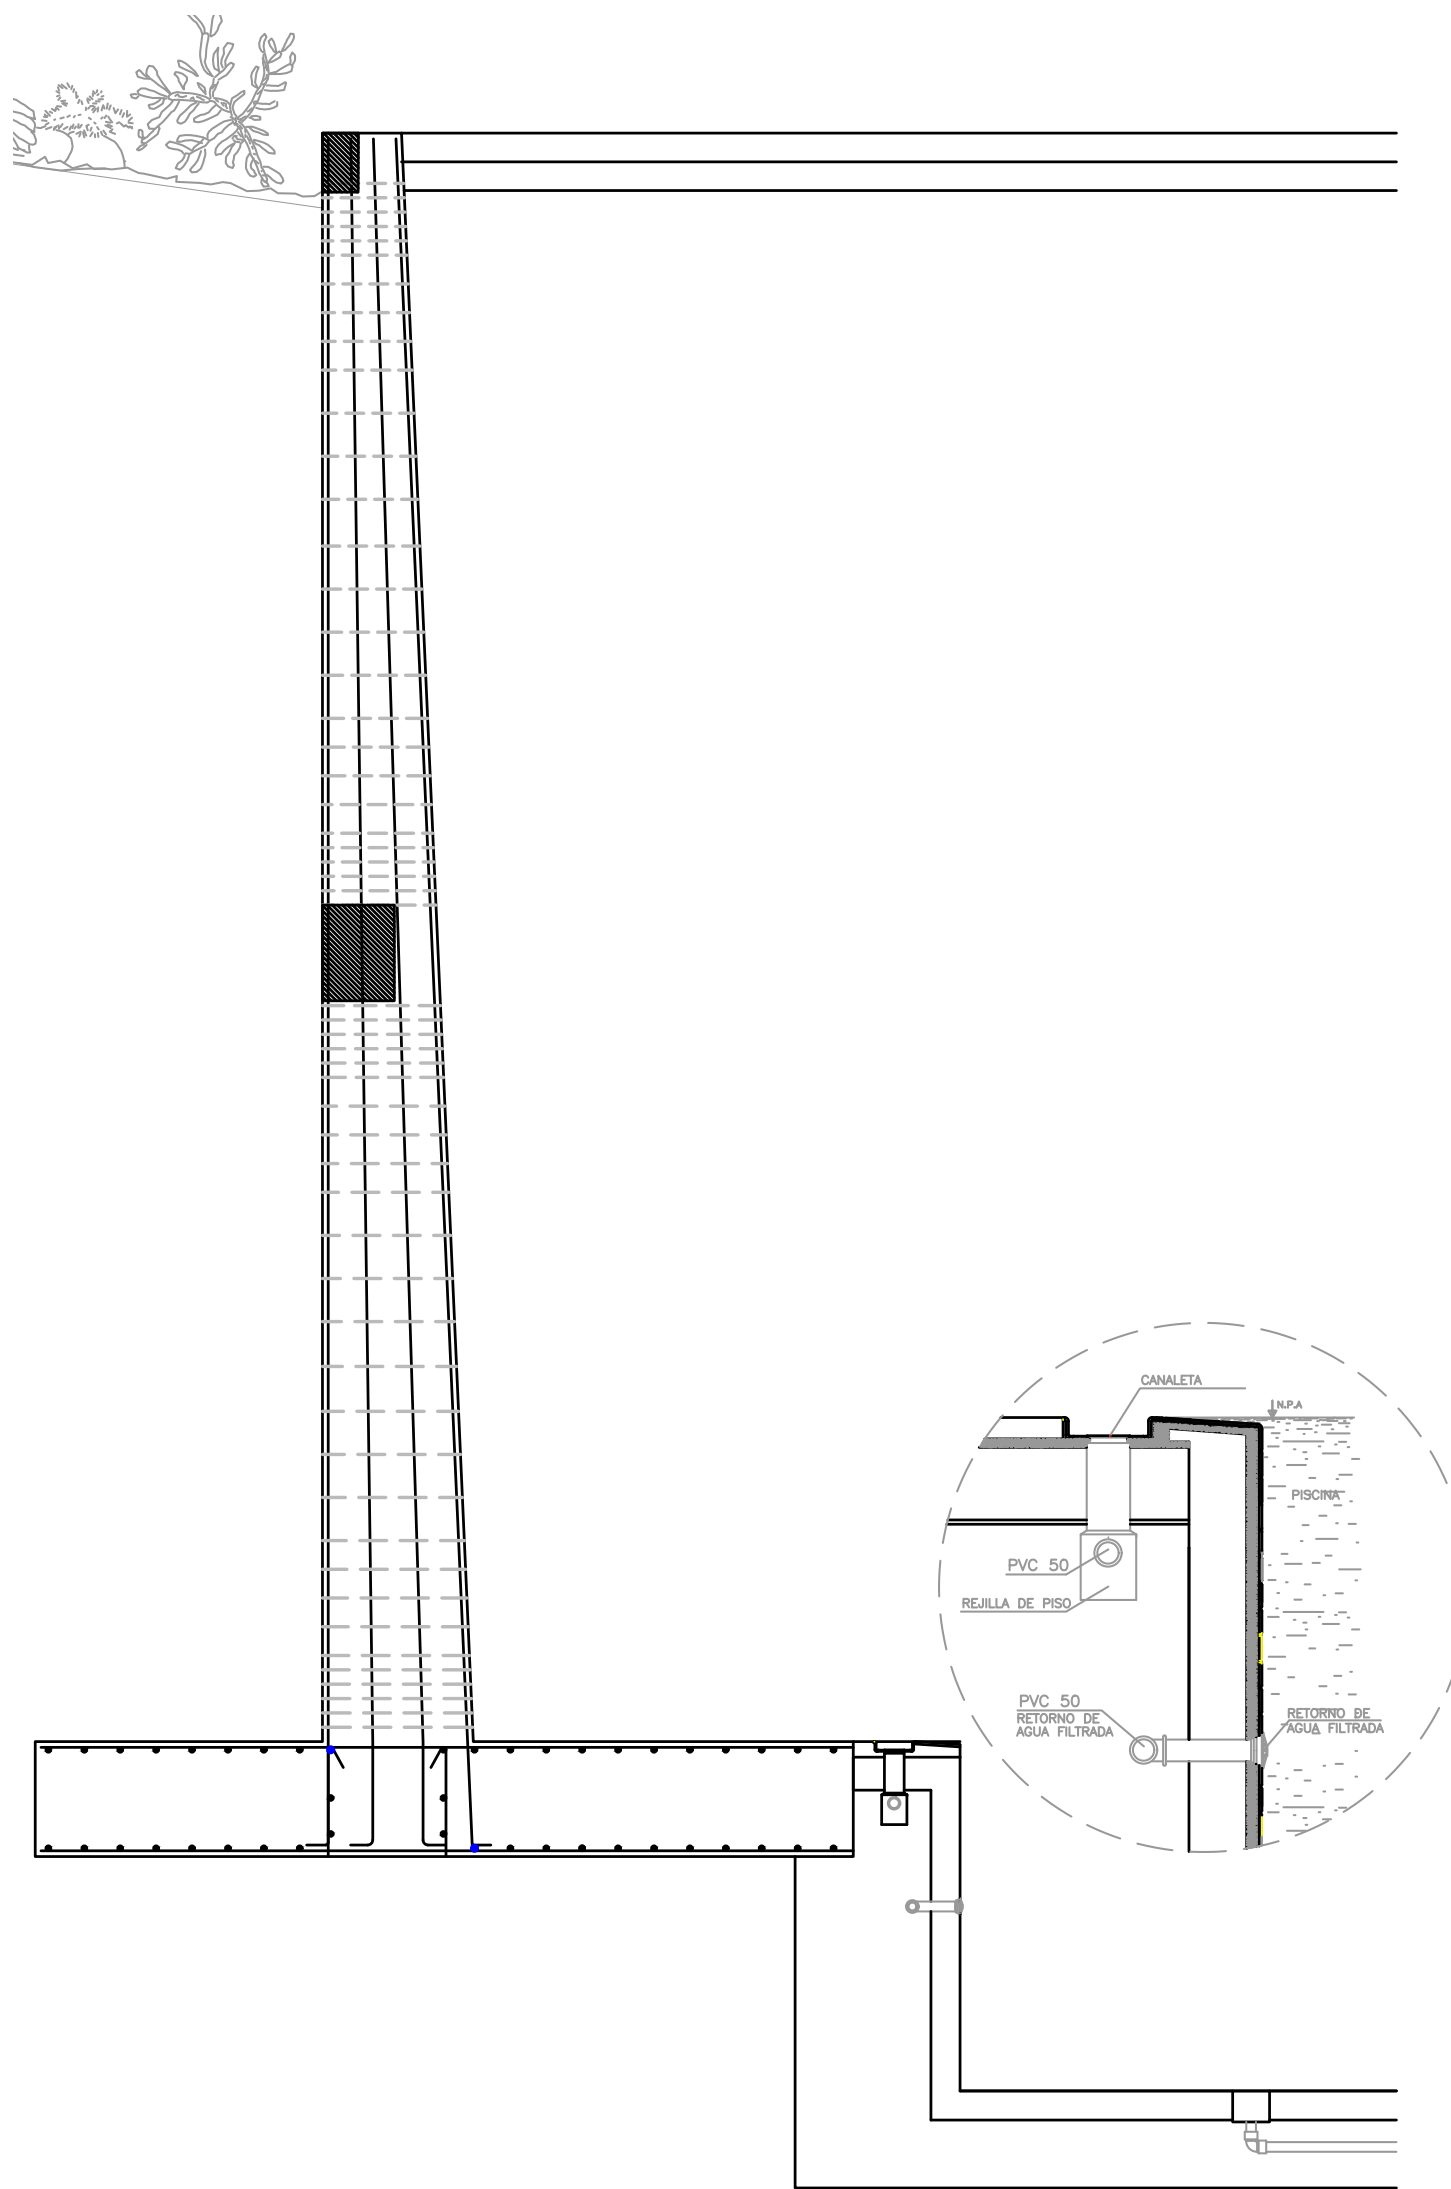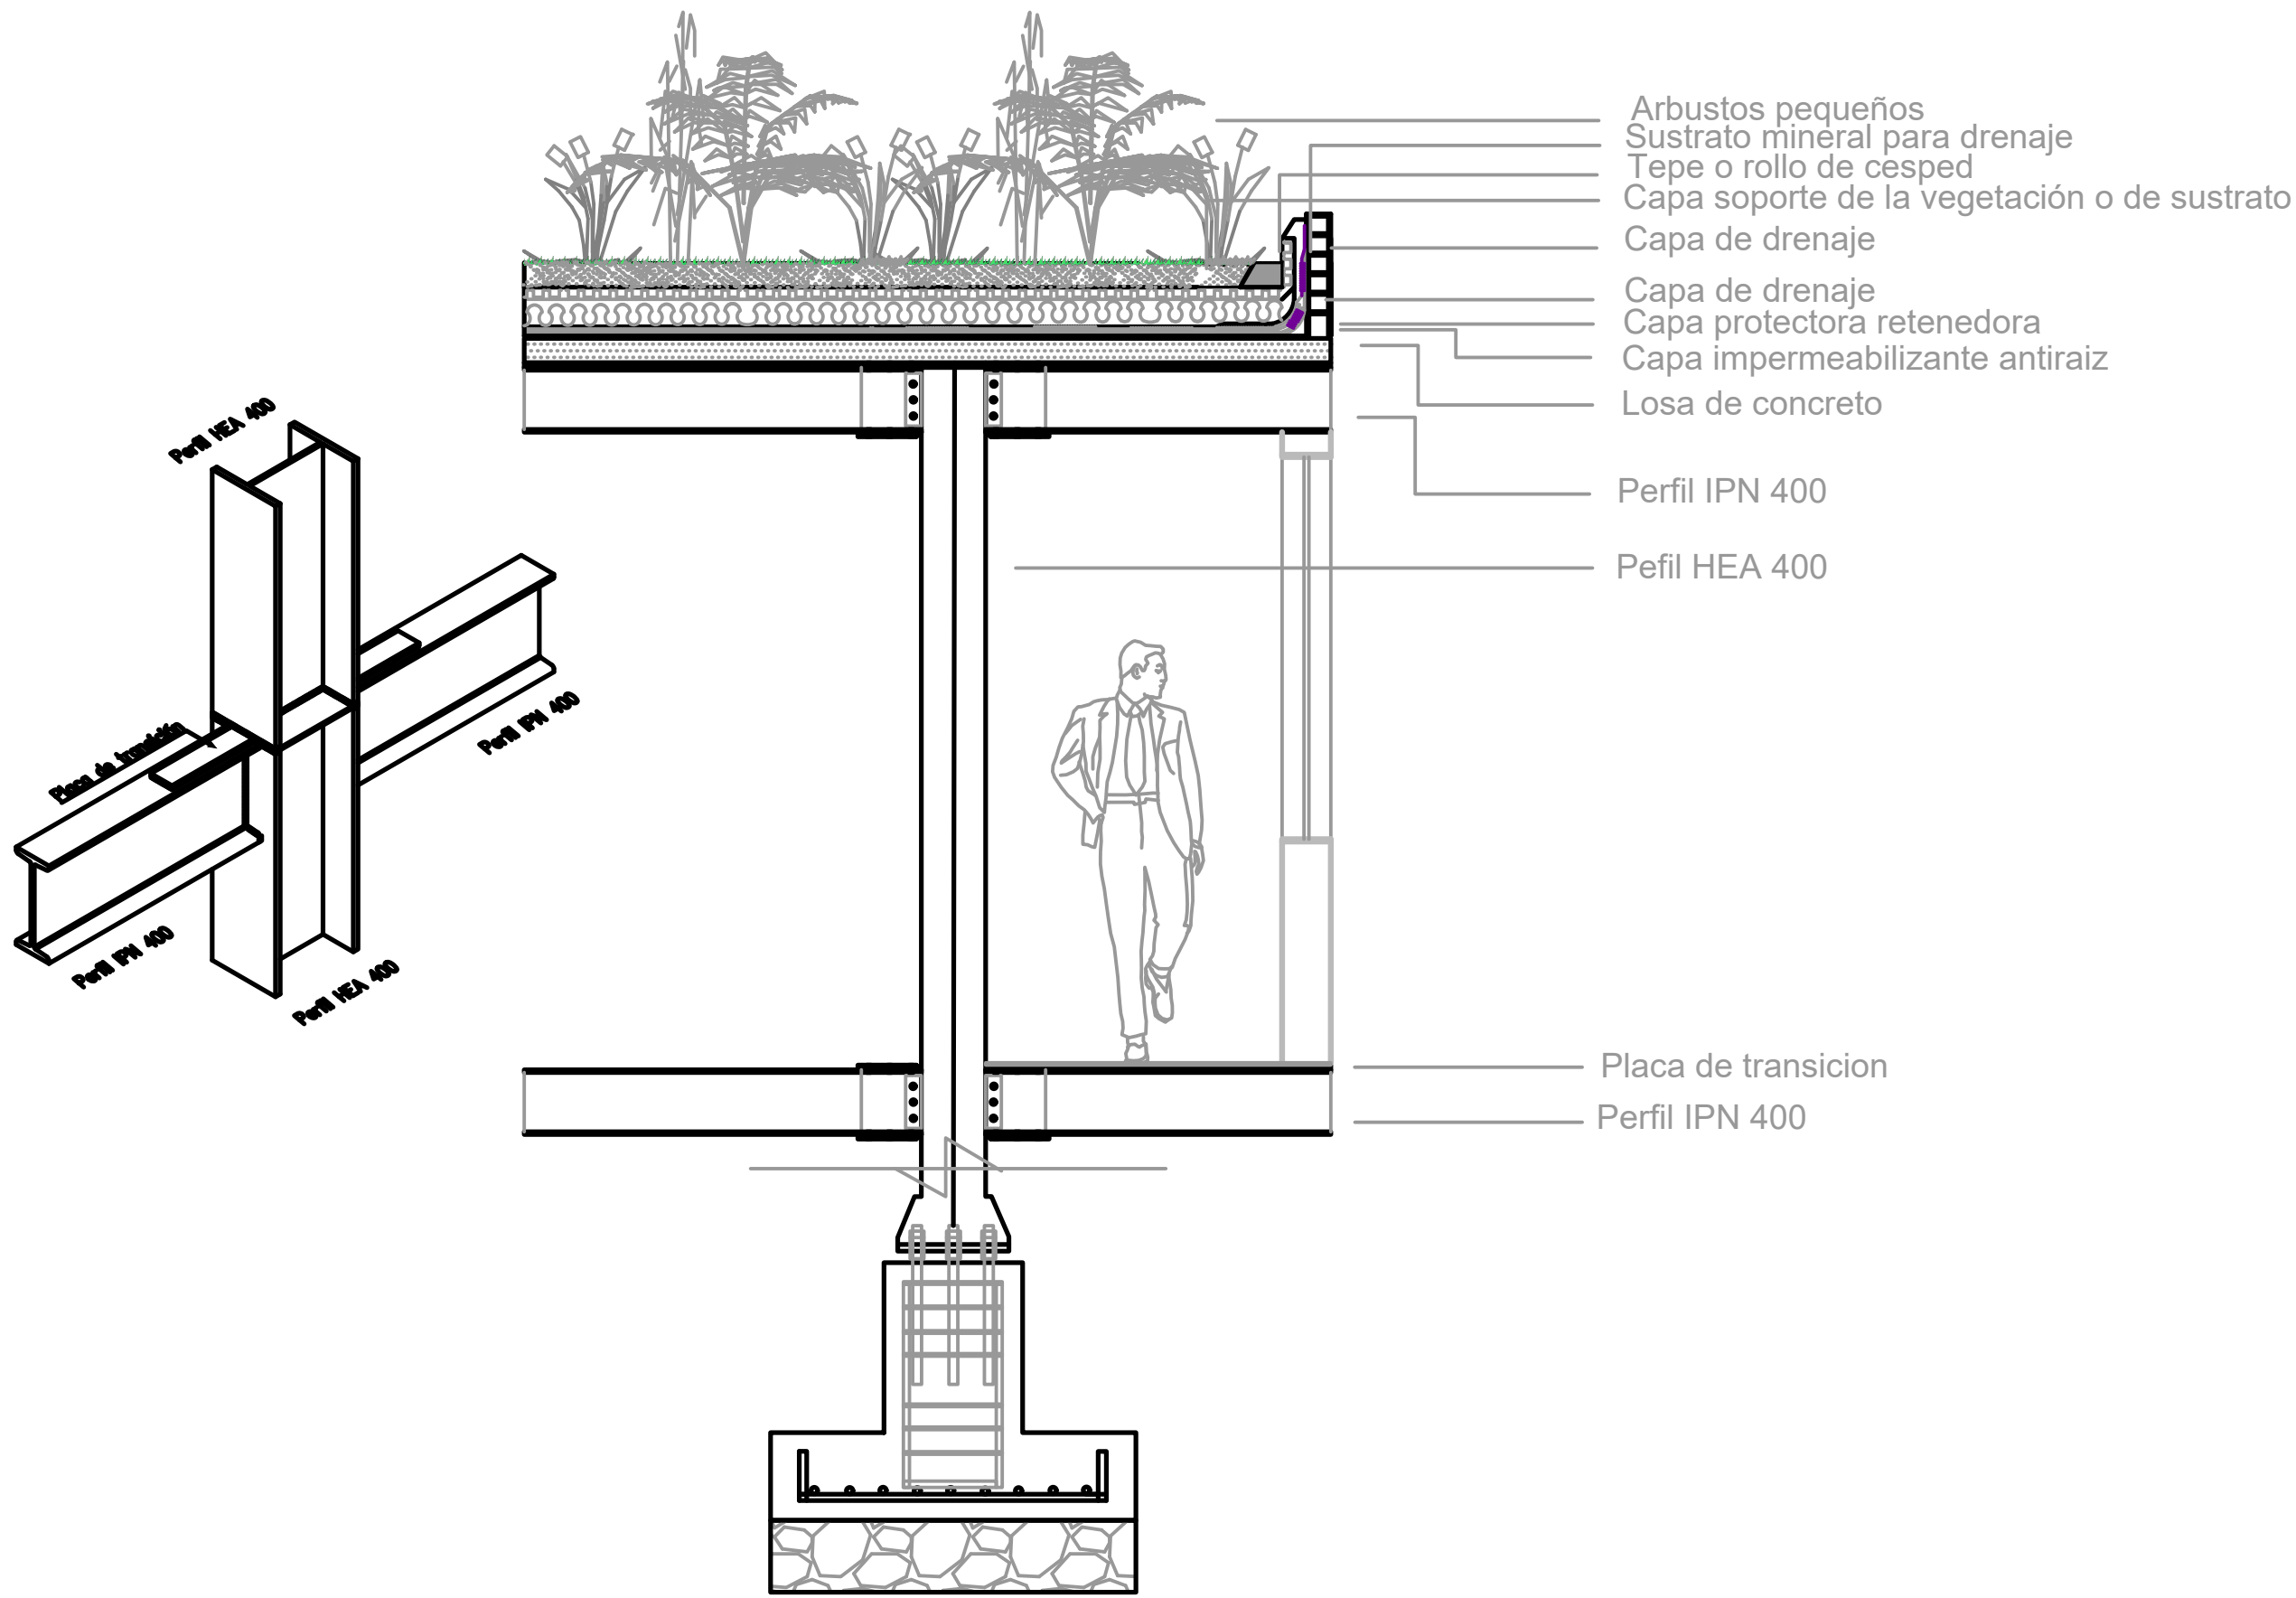

|   |                    |
|---|--------------------|
| UBICACION   |                    |
|   |                    |
| NOTAS   | SIMBOLOGIA         |
| PERTO RESPONSABLE:                                                                                              |                    |
| CEDULA PROFESIONAL                                                                                              | FIRMA              |
| PERTO RESPONSABLE:                                                                                              |                    |
| CONTENIDO DEL PLANO:<br>Este panel contiene el plano de localizacion de primer piso del Centro Recreo Deportivo |                    |
| PROPIETARIO:<br>NICOLAS RODRIGUEZ C                                                                             |                    |
| DOMICILIO:<br>CRA 1 #42 - 50                                                                                    |                    |
| CLAVE CATASTRAL                                                                                                 | CLAVE DE PLANO:    |
| PROYECTO:<br>EQUIPAMIENTO                                                                                       | TECNO:             |
| ESCALA:   | DIMENSIONES:       |
| ESCALA GRAFICA:                                                                                                 |                    |
| PROYECTO:<br>NICOLAS RODRIGUEZ C                                                                                | CEDULA PROFESIONAL |