



UNIVERSIDAD
Piloto
DE COLOMBIA

PROYECTO
Centro Comunitario Paraiso

CONVENCIONES

001		
P	M	T
N	G	H

P. PASTO
J. JARDINERAS
P. PATIO
CV. CUBIERTAS VERDES

ESTRUCTURA
MUROS
ADOQUIN
CESPED
MADERA
CONCRETO
JARDINERA

MATERIALES
B. BLOQUES BTC
CE. CONCRETO
M. MADERA
AD. ADOQUIN
LM. LAMINA METALICA

MODIFICACIONES FECHA
1.

COLABORADORES
TOMAS BOLAÑOS SILVA
JULIAN RICARDO RUIZ SOLANO

PLANOS DE REFERENCIA
1.
2.

ARCHIVOS DE REFERENCIA
1.
2.

IN EL PROYECTO	IN EL PROYECTO
Alcaldía Ciudad Bolívar	
PROYECTO RESPONSABLE	PROYECTO CONSTRUCTORA
JUANITA GUTIERREZ KRONFLY	
REVISOR DE DISEÑO	REVISOR
JULIAN RICARDO RUIZ SOLANO	TOMAS BOLAÑOS SILVA

CONTIENE
Emplazamiento

ESCALA 1 : 200	FECHA 3/06/2021
ARCHIVO 01	FECHA COPIA 3/06/2021
DIBUJO Autor	ELABORACIÓN Autor

REVISION	PLANOS	PLANO DE
		1
		9



UNIVERSIDAD
Piloto
DE COLOMBIA

PROYECTO
Centro Comunitario Paraiso

CONVENCIONES

001		
P	M	T
N	G	H

P. PASTO
J. JARDINERAS
P. PATIO
CV. CUBIERTAS VERDES

ESTRUCTURA
MUROS
ADOQUIN
CESPED
MADERA
CONCRETO
JARDINERA

MATERIALES
B. BLOQUES BTC
CE. CONCRETO
M. MADERA
AD. ADOQUIN
LM. LAMINA METALICA

MODIFICACIONES FECHA
1.

COLABORADORES
TOMAS BOLAÑOS SILVA
JULIAN RICARDO RUIZ SOLANO

PLANOS DE REFERENCIA
1.
2.


ARCHIVOS DE REFERENCIA
1.
2.

IN EL PROYECTO	IN EL PROYECTO
PROYECTO RESPONSABLE JUANITA GUTIERREZ KRONFLY	PROYECTO CONSTRUCTORA TOMAS BOLAÑOS SILVA
REVISOR DE DISEÑO JULIAN RICARDO RUIZ SOLANO	REVISOR TOMAS BOLAÑOS SILVA

CONTIENE
Planta primer piso

ESCALA 1 : 100	FECHA 3/06/2021
ARCHIVO 01	FECHA COPIA 3/06/2021
DIBUJO Autor	ELABORACION Autor

REVISION	PLANIFICADO	PLANIFICADO
	A103	9

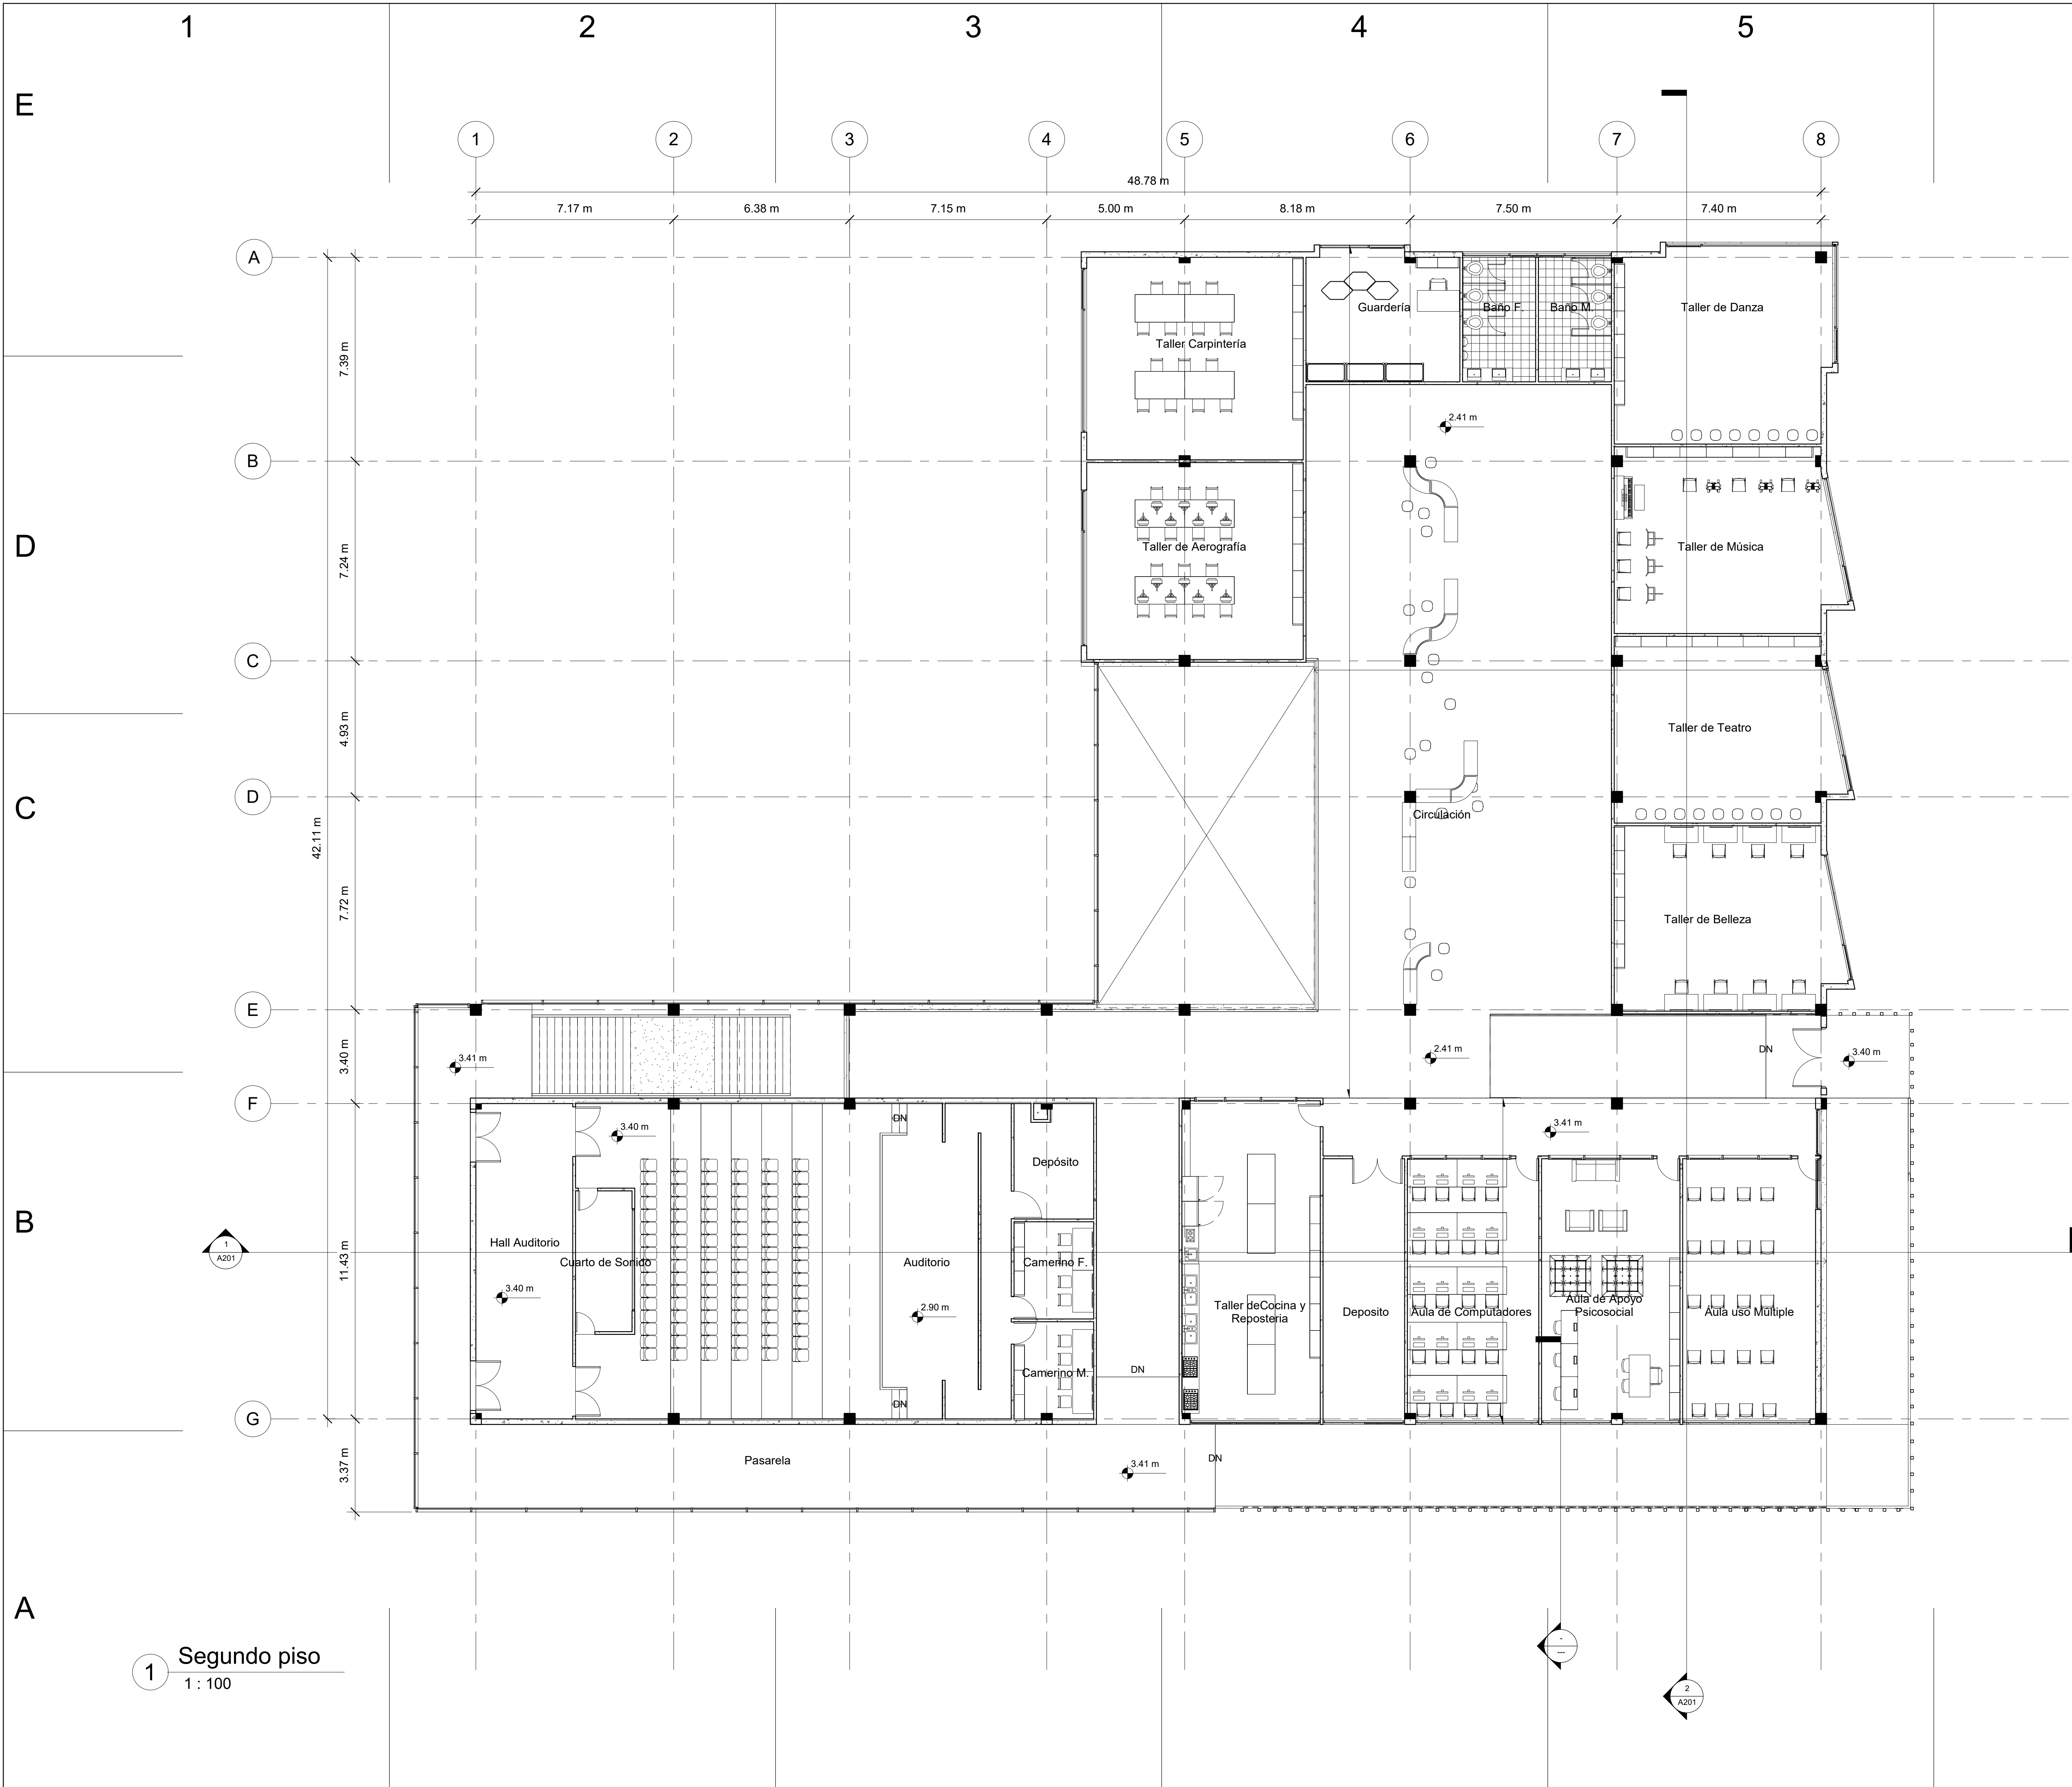

1 Segundo piso
1 : 100

UNIVERSIDAD
Piloto
DE COLOMBIA

PROYECTO
Centro Comunitario Paraiso

CONVENCIONES

001		
P	M	T
N	G	H

P. PASTO
J. JARDINERAS
P. PATIO
CV. CUBIERTAS VERDES

ESTRUCTURA
MUROS
ADOQUIN
CESPED
MADERA
CONCRETO
JARDINERA

MATERIALES

B. BLOQUES BTC
CE. CONCRETO
M. MADERA
AD. ADOQUIN
LM. LAMINA METALICA

MODIFICACIONES FECHA

1.

COLABORADORES

TOMAS BOLAÑOS SILVA
JULIAN RICARDO RUIZ SOLANO

PLANOS DE REFERENCIA

1.
2.

ARCHIVOS DE REFERENCIA


1.
2.

ELABORADO POR	ELABORADO POR
PROYECTO RESPONSABLE	PROYECTO CONSTRUCTORA
REVISOR DE DISEÑO	REVISOR

CONTIENE
Planta segundo piso

ESCALA 1 : 100	FECHA 3/06/2021
ARCHIVO 01	FECHA COPIA 3/06/2021
DIBUJO Autor	ELABORACIÓN Autor

REVISOR	PLANIFICADO	PLANIFICADO
A104	4	9

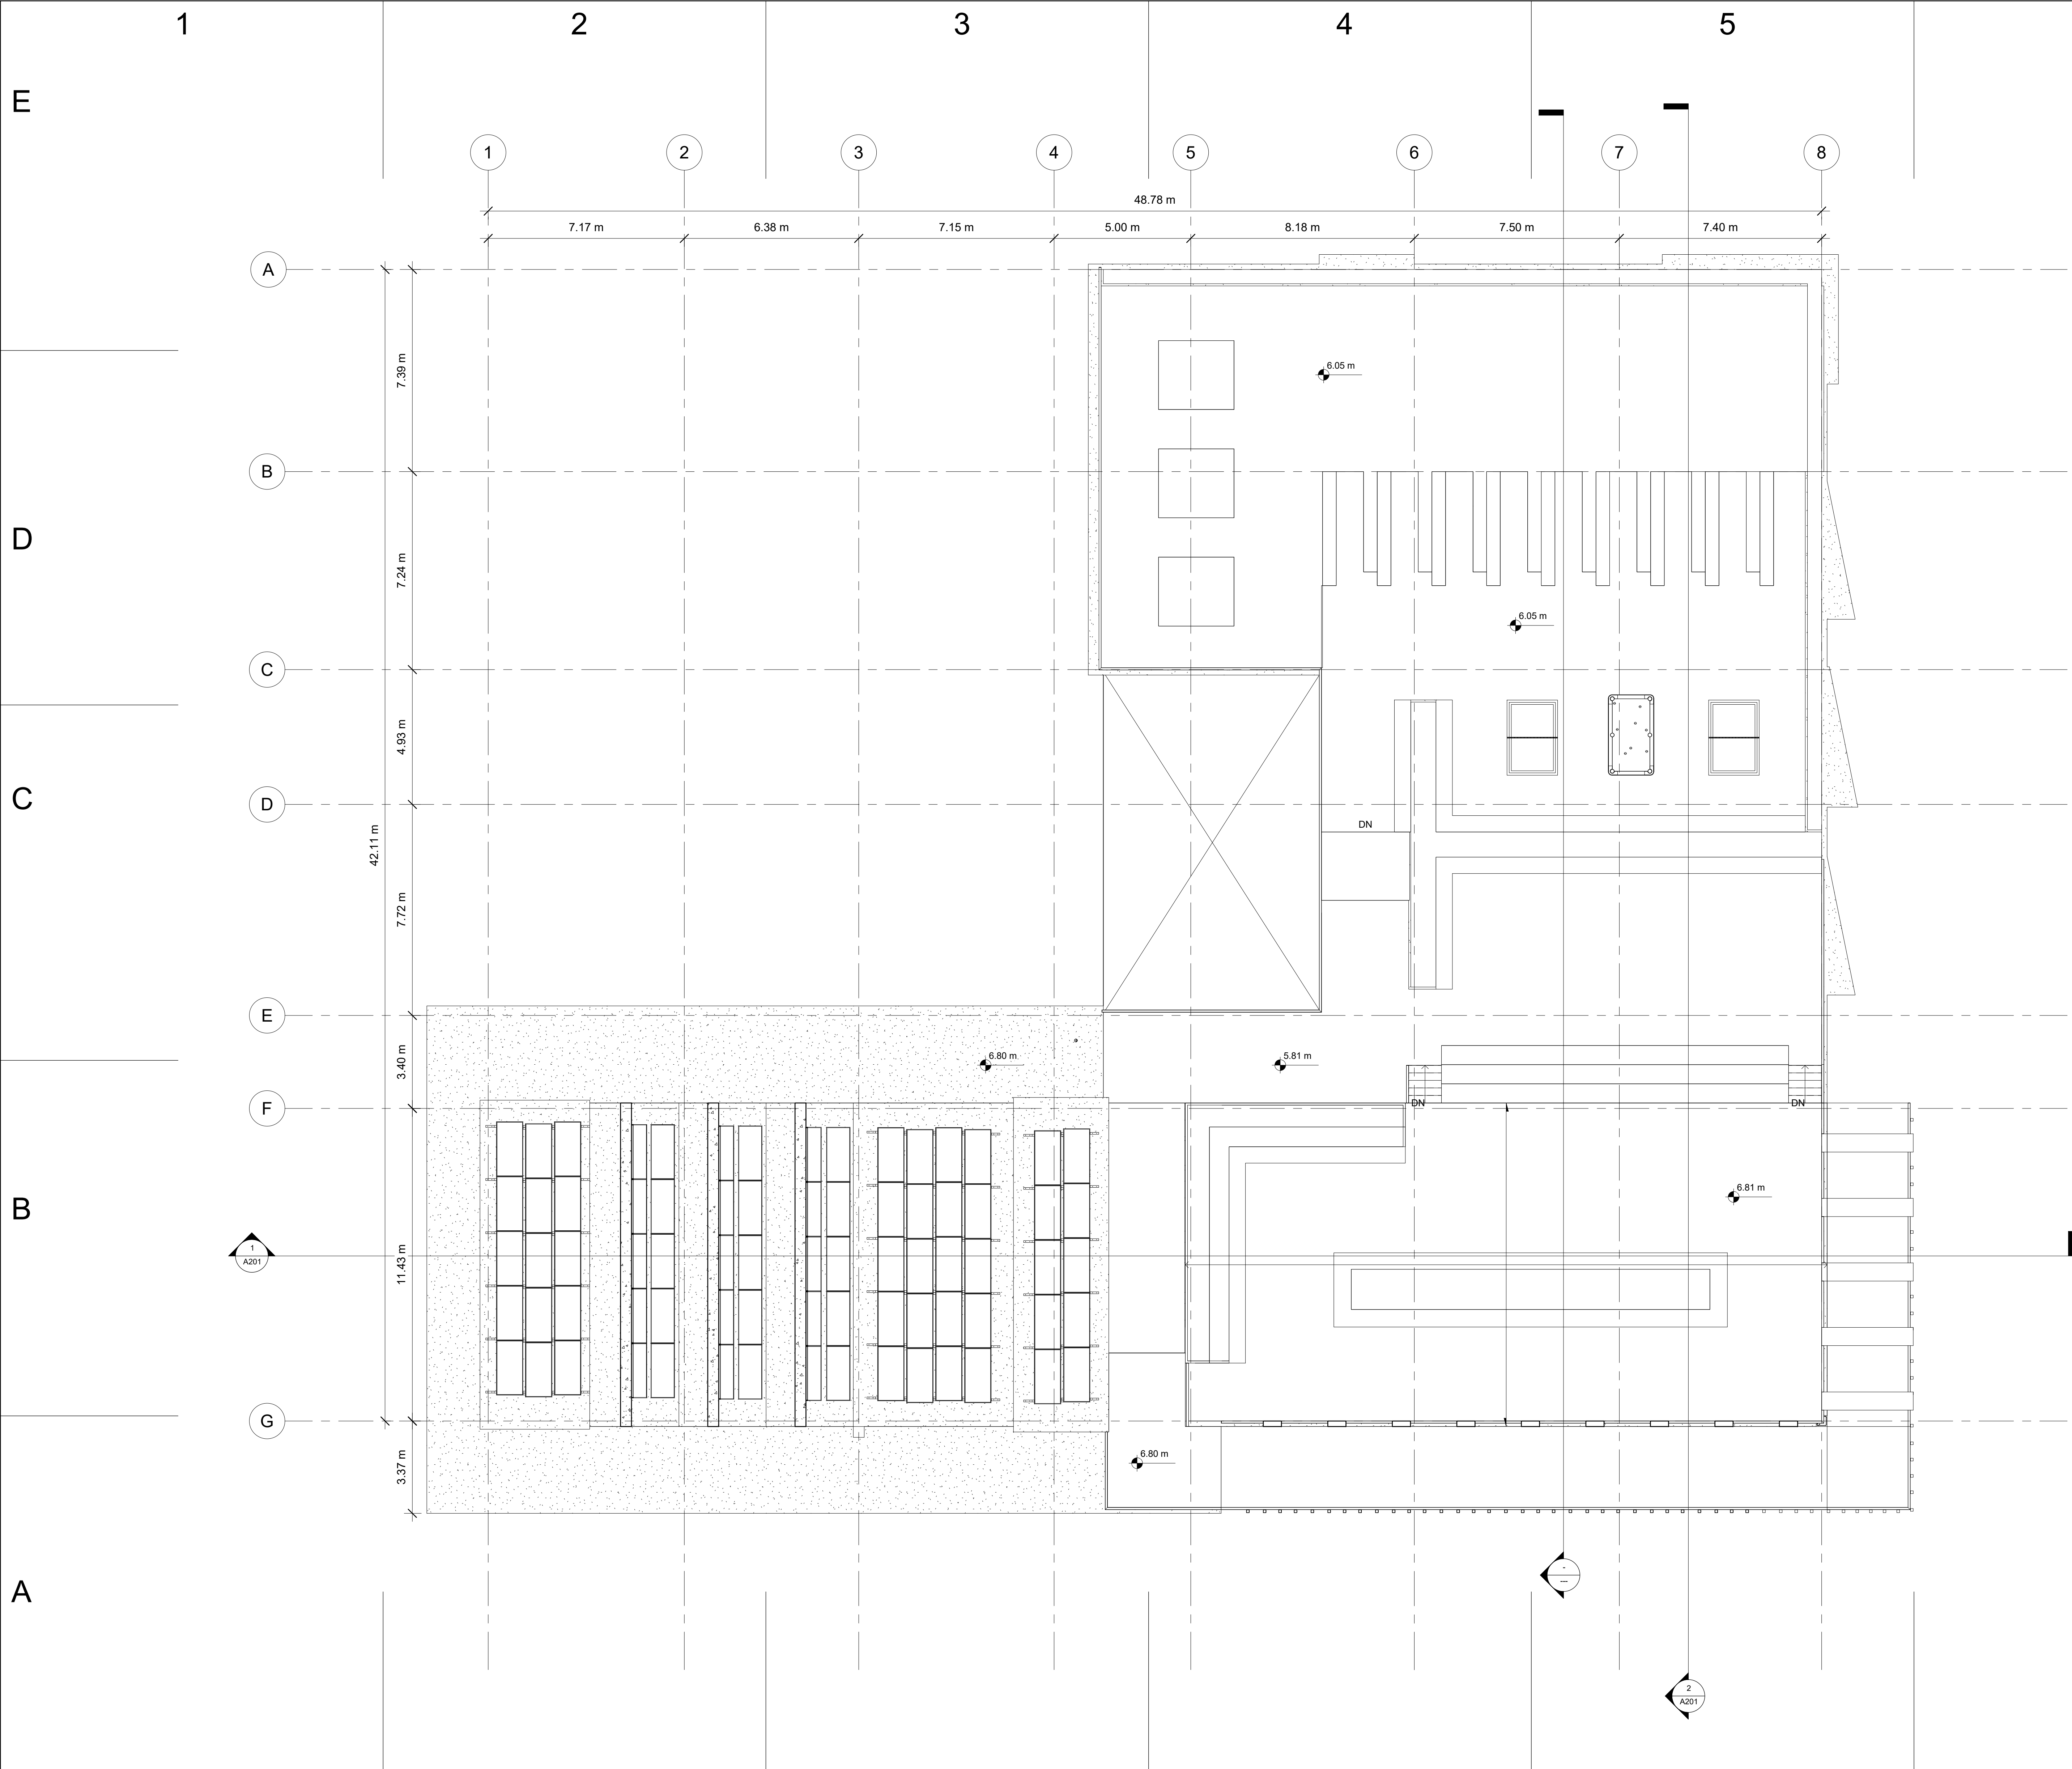

6

9014

9014

PROYECTO
Centro Comunitario Paraiso

CONVENCIONES

001		
P	M	T
N	G	H

P. PASTO
J. JARDINERAS
P. PATIO
CV. CUBIERTAS VERDES

ESTRUCTURA
MUROS
ADOQUIN
CESPED
MADERA
CONCRETO
JARDINERA

MATERIALES

B. BLOQUES BTC
CE. CONCRETO
M. MADERA
AD. ADOQUIN
LM. LAMINA METALICA

MODIFICACIONES FECHA

1.

COLABORADORES

TOMAS BOLAÑOS SILVA
JULIAN RICARDO RUIZ SOLANO

PLANOS DE REFERENCIA

1.
2.

ARCHIVOS DE REFERENCIA

1.
2.


ELABORADO POR	ELABORADO POR
JUANITA GUTIERREZ KRONFLY	ALCALDIA CIUDAD BOLIVAR
PROYECTO RESPONSABLE	PROYECTO CONSTRUCTORA
JULIAN RICARDO RUIZ SOLANO	PROYECTO
PROYECTO RESPONSABLE	PROYECTO
JULIAN RICARDO RUIZ SOLANO	TOMAS BOLAÑOS SILVA

CONTIENE


Planta de cubiertas

ESCALA	FECHA
1 : 100	3/06/2021
ARCHIVO	FECHA COPIA
01	3/06/2021
DIBUJO	ELABORACION
Autor	Autor

REVISION	PLANIFICADO	PLANIFICADO
A105	5	9

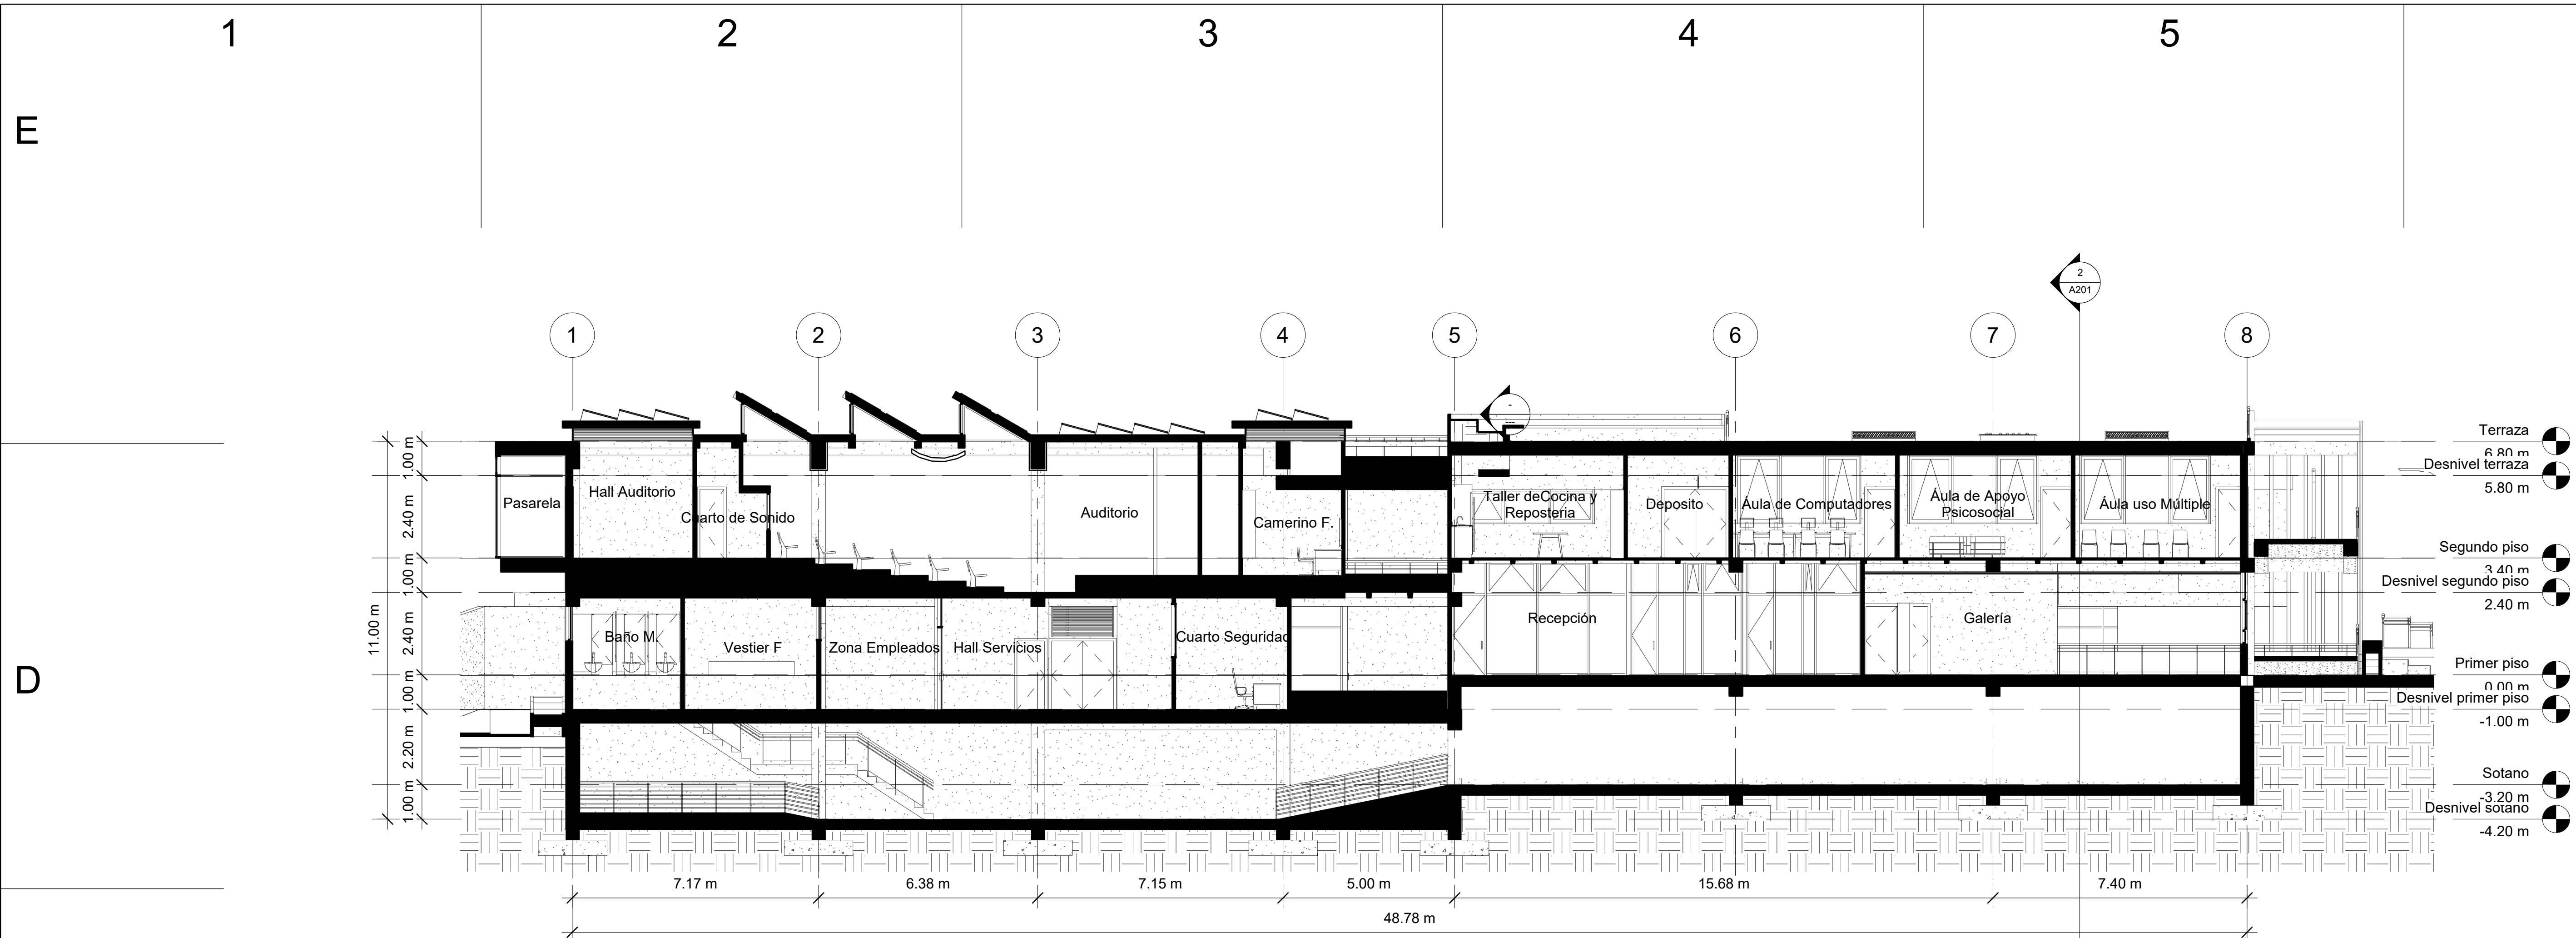

1 Corte Transversal
1 : 100

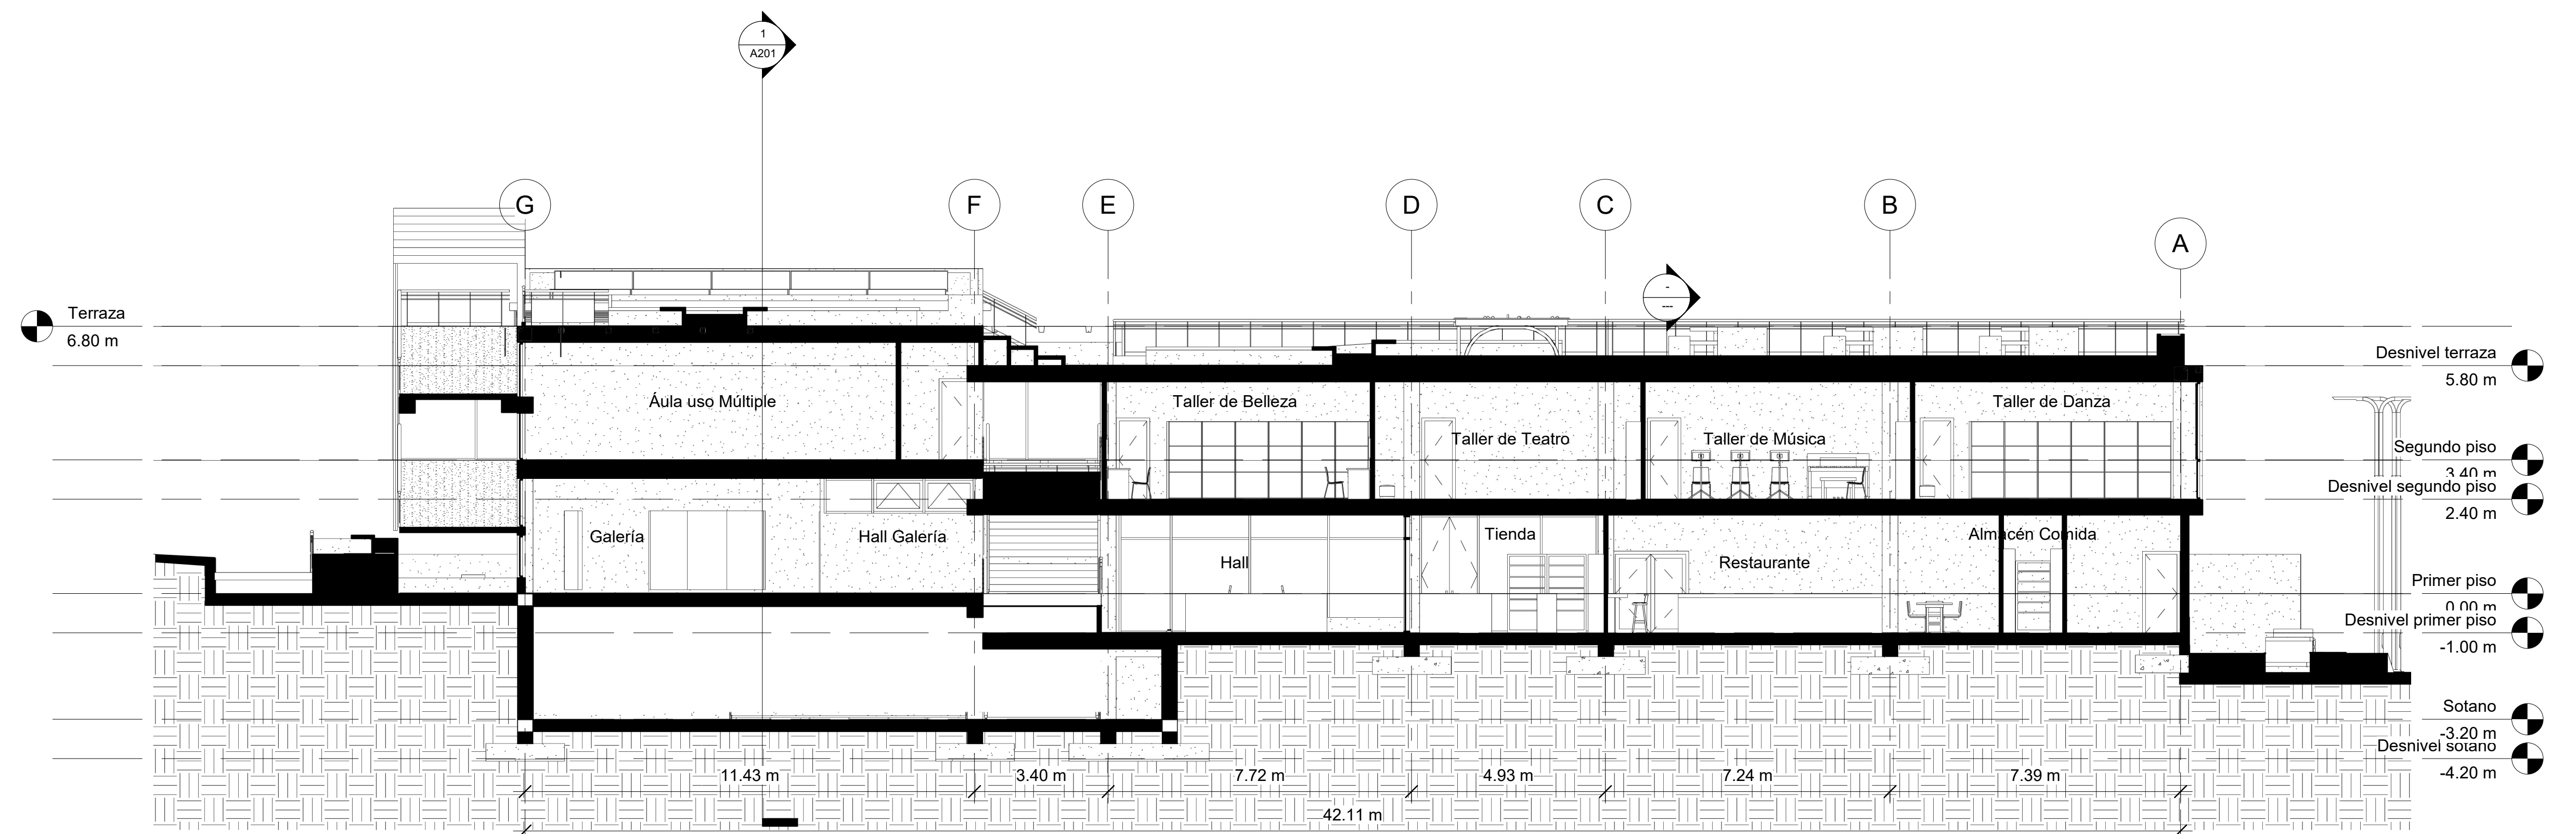

2 Corte Longitudinal
1 : 100

UNIVERSIDAD
Piloto
DE COLOMBIA

PROYECTO
Centro Comunitario Paraiso

CONVENCIONES
001
P M T
N G H
P. PASTO
J. JARDINERAS
P. PATIO
CV. CUBIERTAS VERDES
ESTRUCTURA
MUROS
ADOQUIN
CESPED
MADERA
CONCRETO
JARDINERA

MATERIALES
B. BLOQUES BTC
CE. CONCRETO
M. MADERA
AD. ADOQUIN
LM. LAMINA METALICA

MODIFICACIONES FECHA
1.

COLABORADORES
TOMAS BOLAÑOS SILVA
JULIAN RICARDO RUIZ SOLANO

PLANOS DE REFERENCIA
1.
2.

ARCHIVOS DE REFERENCIA
1.
2.

CONTIENE
Cortes
ESCALA
1 : 100
FECHA
3/06/2021
ARCHIVO
01
FECHA COPIA
3/06/2021
DIBUJO
Autor
ELABORACIÓN
Autor
REVISOR
A201
PLANCHAS
1
DE
1

PROYECTO
Centro Comunitario Paraiso

CONVENCIONES

001		
P	M	T
N	G	H

P. PASTO
J. JARDINERAS
P. PATIO
CV. CUBIERTAS VERDES

 ESTRUCTURA
 MUROS
 ADOQUIN
 CESPED
 MADERA
 CONCRETO
 JARDINERA

MATERIALES

B. BLOQUES BTC
CE. CONCRETO
M. MADERA
AD. ADOQUIN
LM. LAMINA METALICA

MODIFICACIONES	FECHA
----------------	-------

1.

COLABORADORES

TOMAS BOLAÑOS SILVA
JULIAN RICARDO RUIZ
SOLANO

PLANOS DE REFERENCIA

- 1.
- 2.

ARCHIVOS DE REFERENCIA



- 1.
- 2.


VO. EN APROBACIÓN	VO. DEL PROPIETARIO
ARQUITECTO RESPONSABLE	ARQUITECTO CONSTRUCTORA
JUANITA GUTIERREZ KRONFLY	
SEÑOR DE DISEÑO	ASESOR
JULIAN RICARDO RUIZ SOLANO	TOMAS BOLAÑOS SILVA


CONTIENE
Fachada Norte
y Sur


ESCALA As indicated	FECHA 3/06/2021
ARCHIVO 01	FECHA COPIA 3/06/2021
DIBUJÓ	ELABORACIÓN

MISSION:	PLAND NO.	PLAYHOUSE
	A302	DE

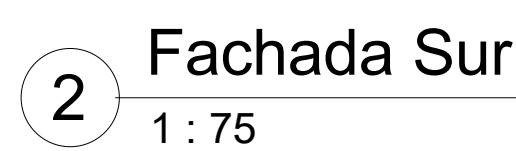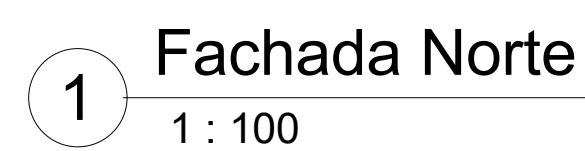

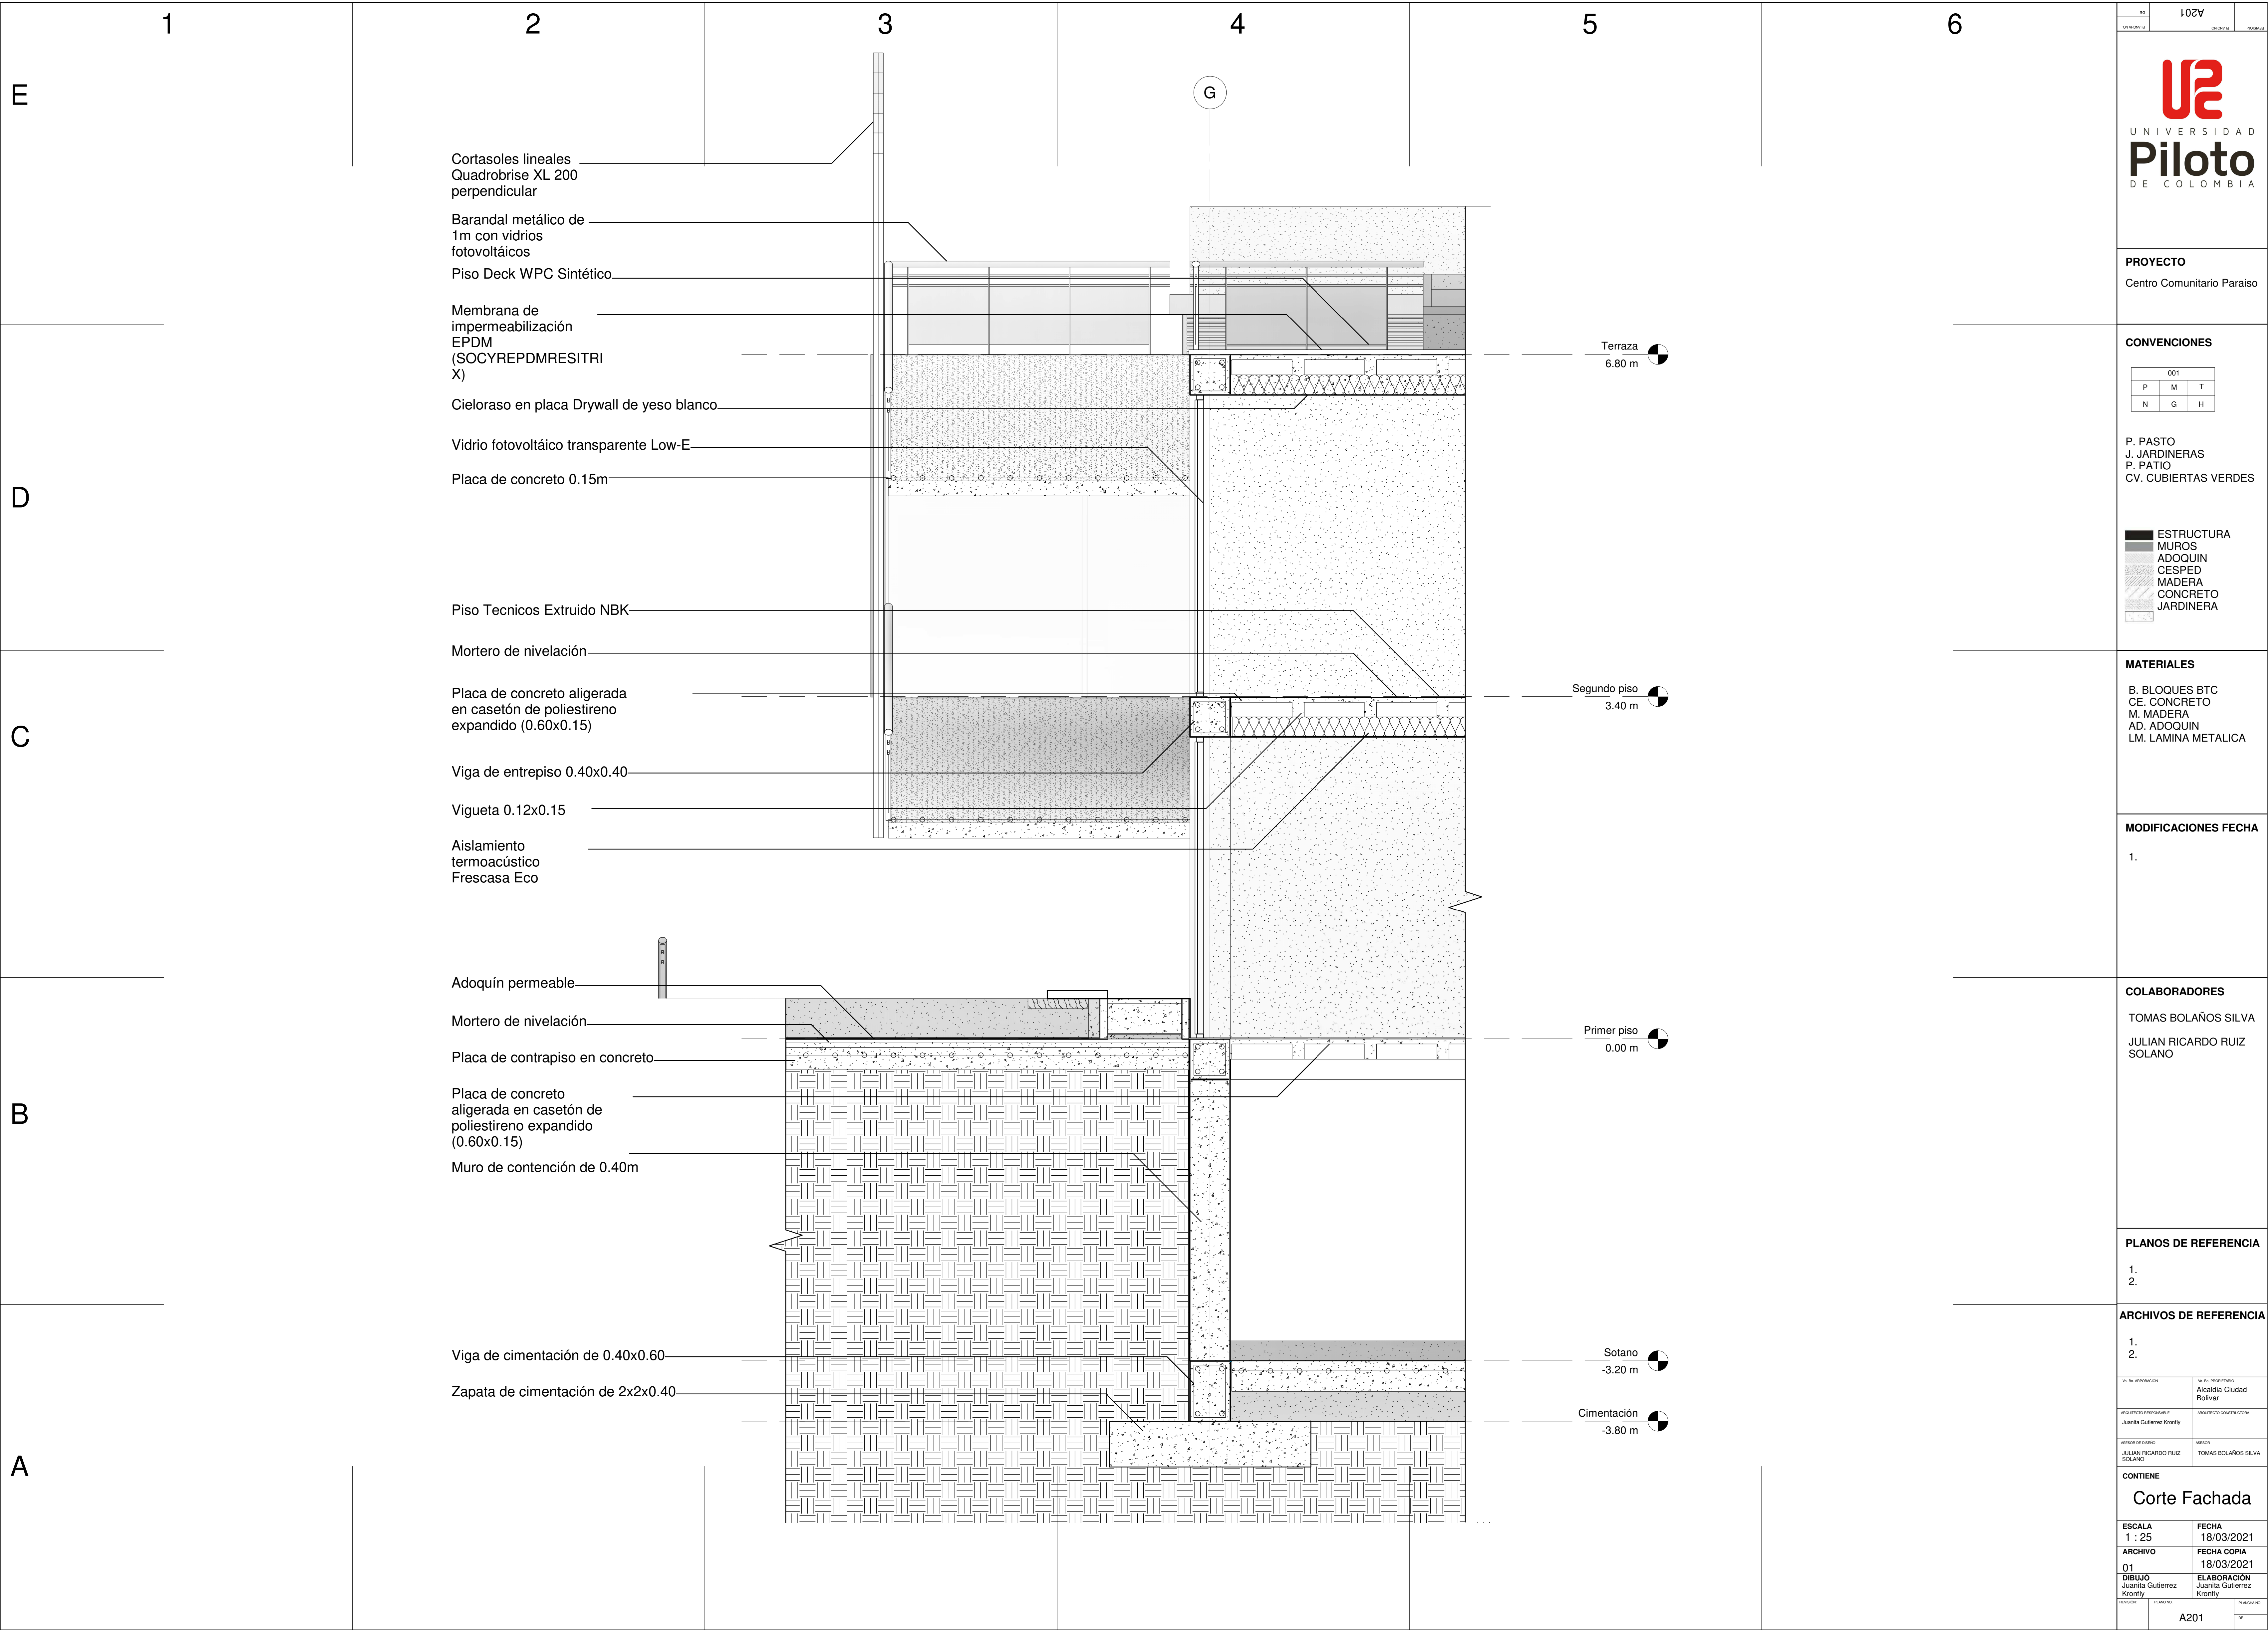

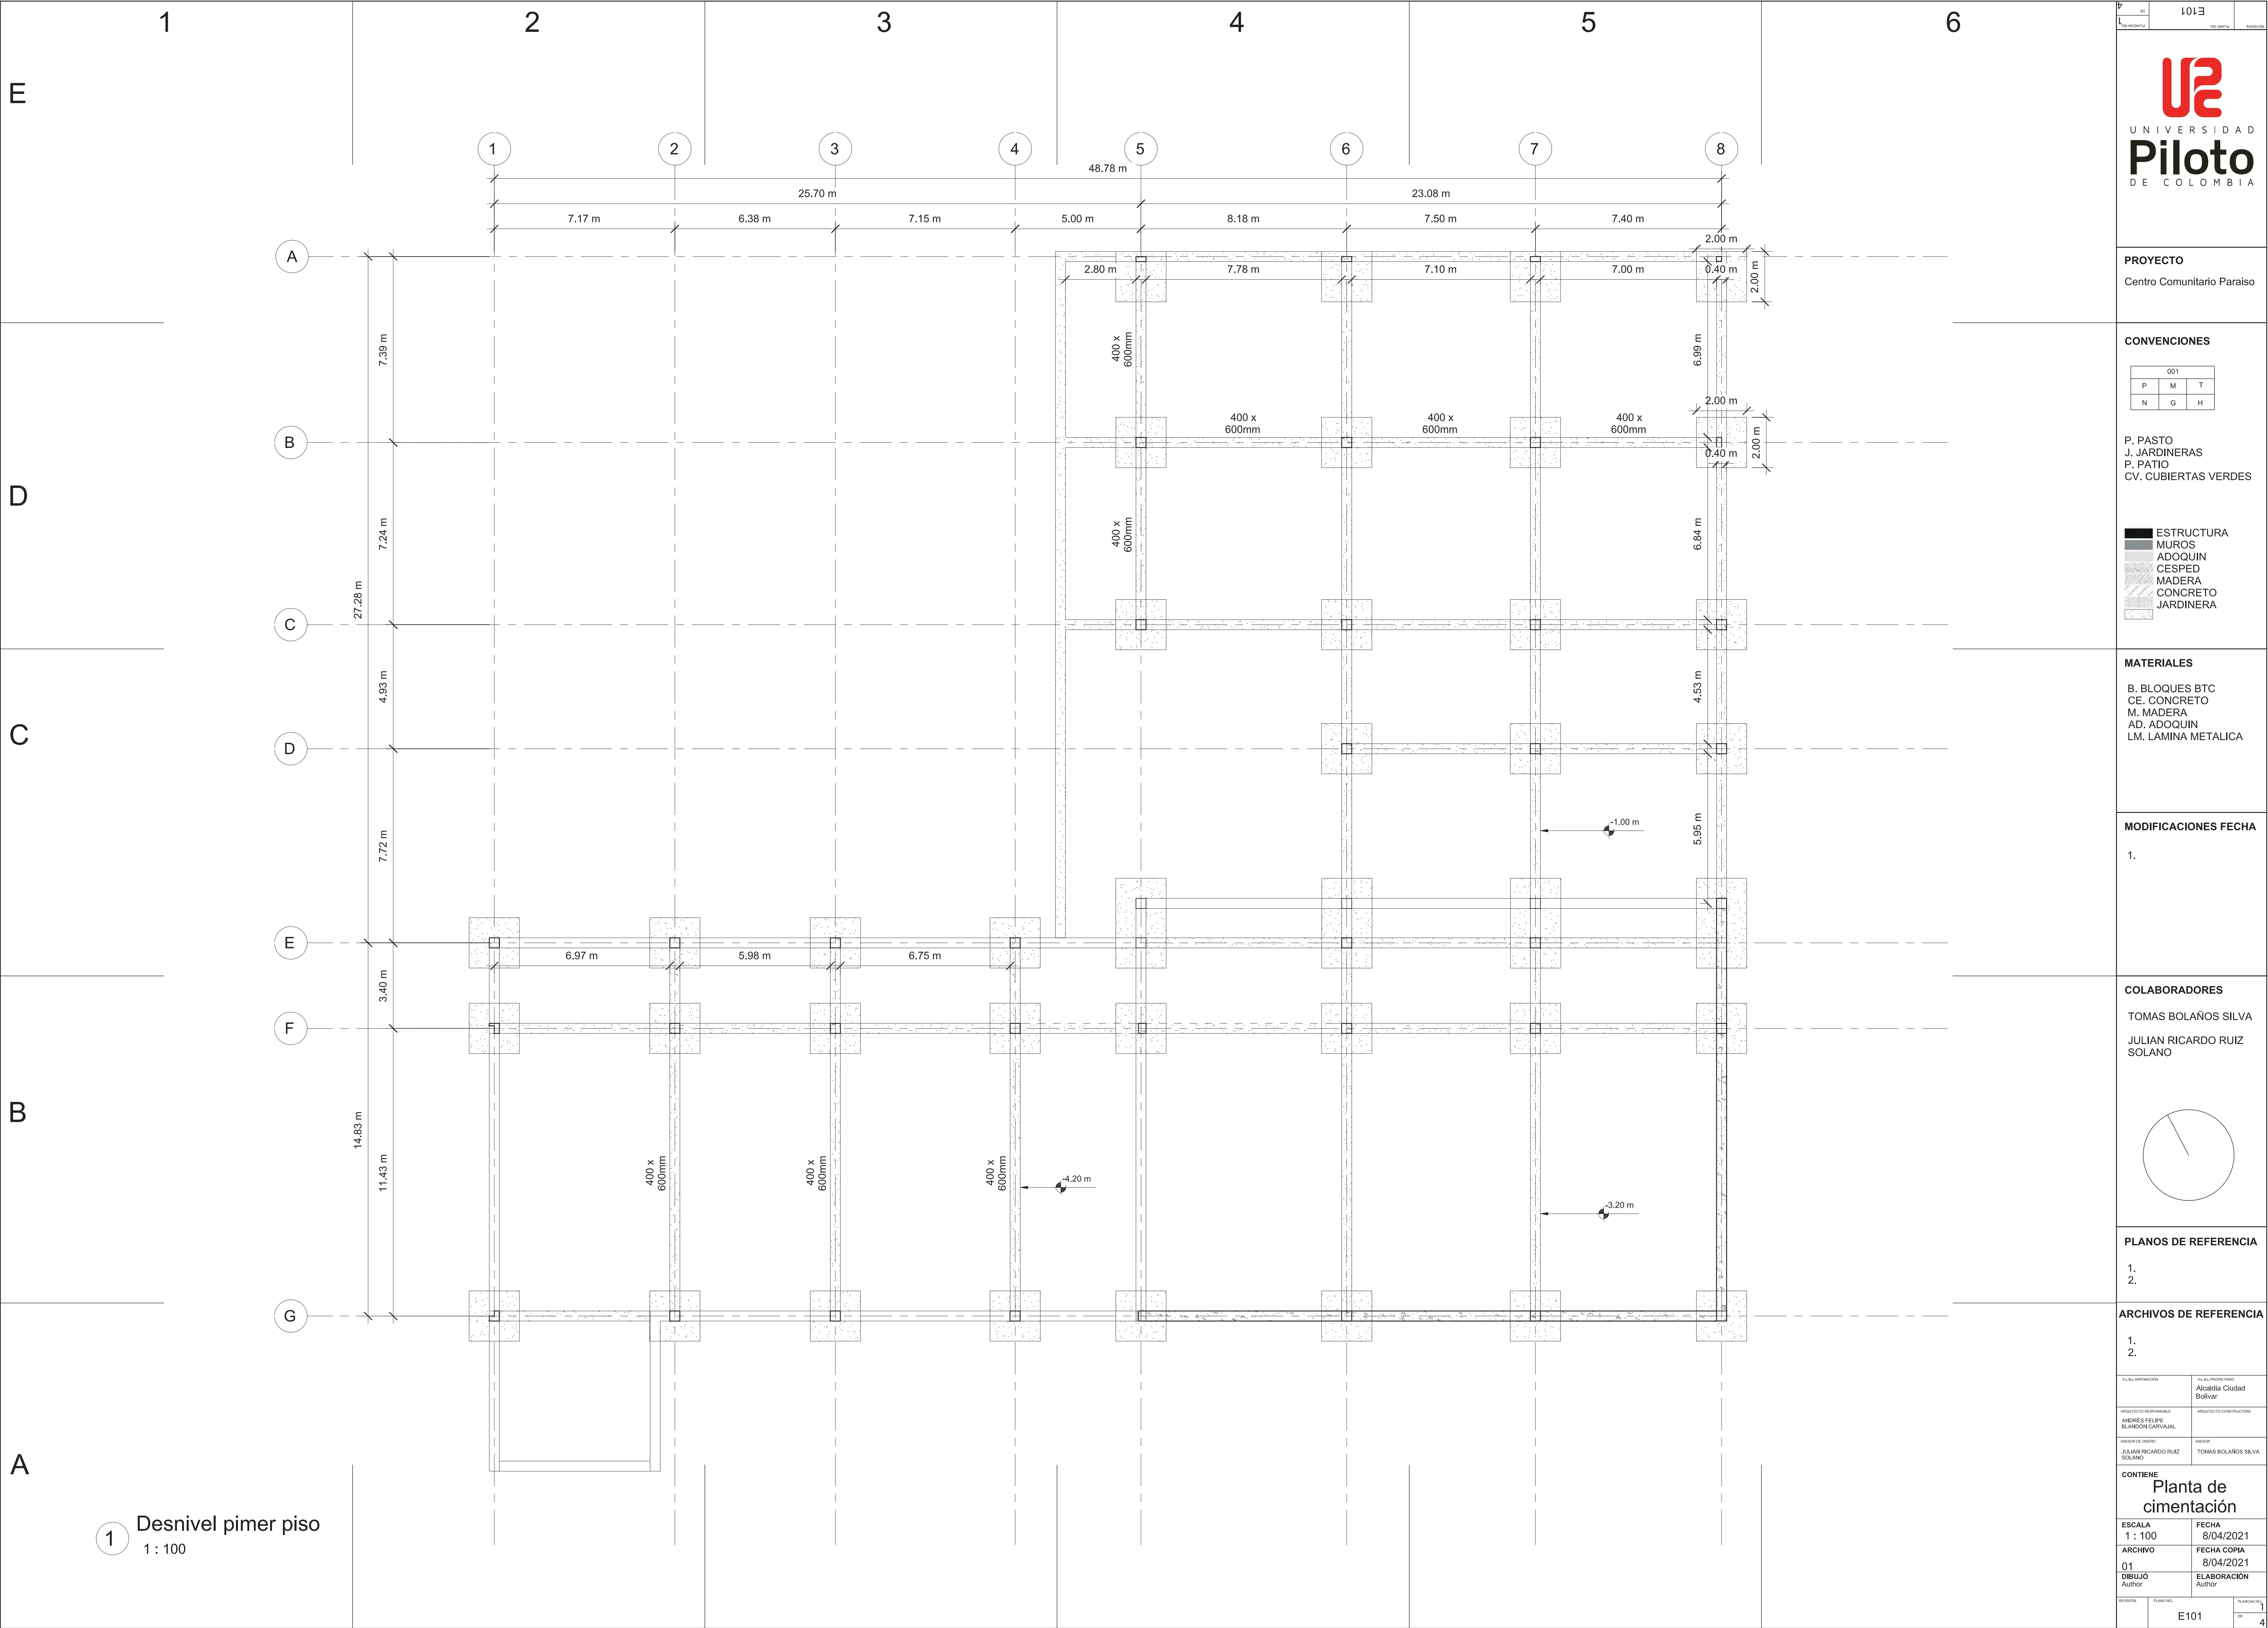

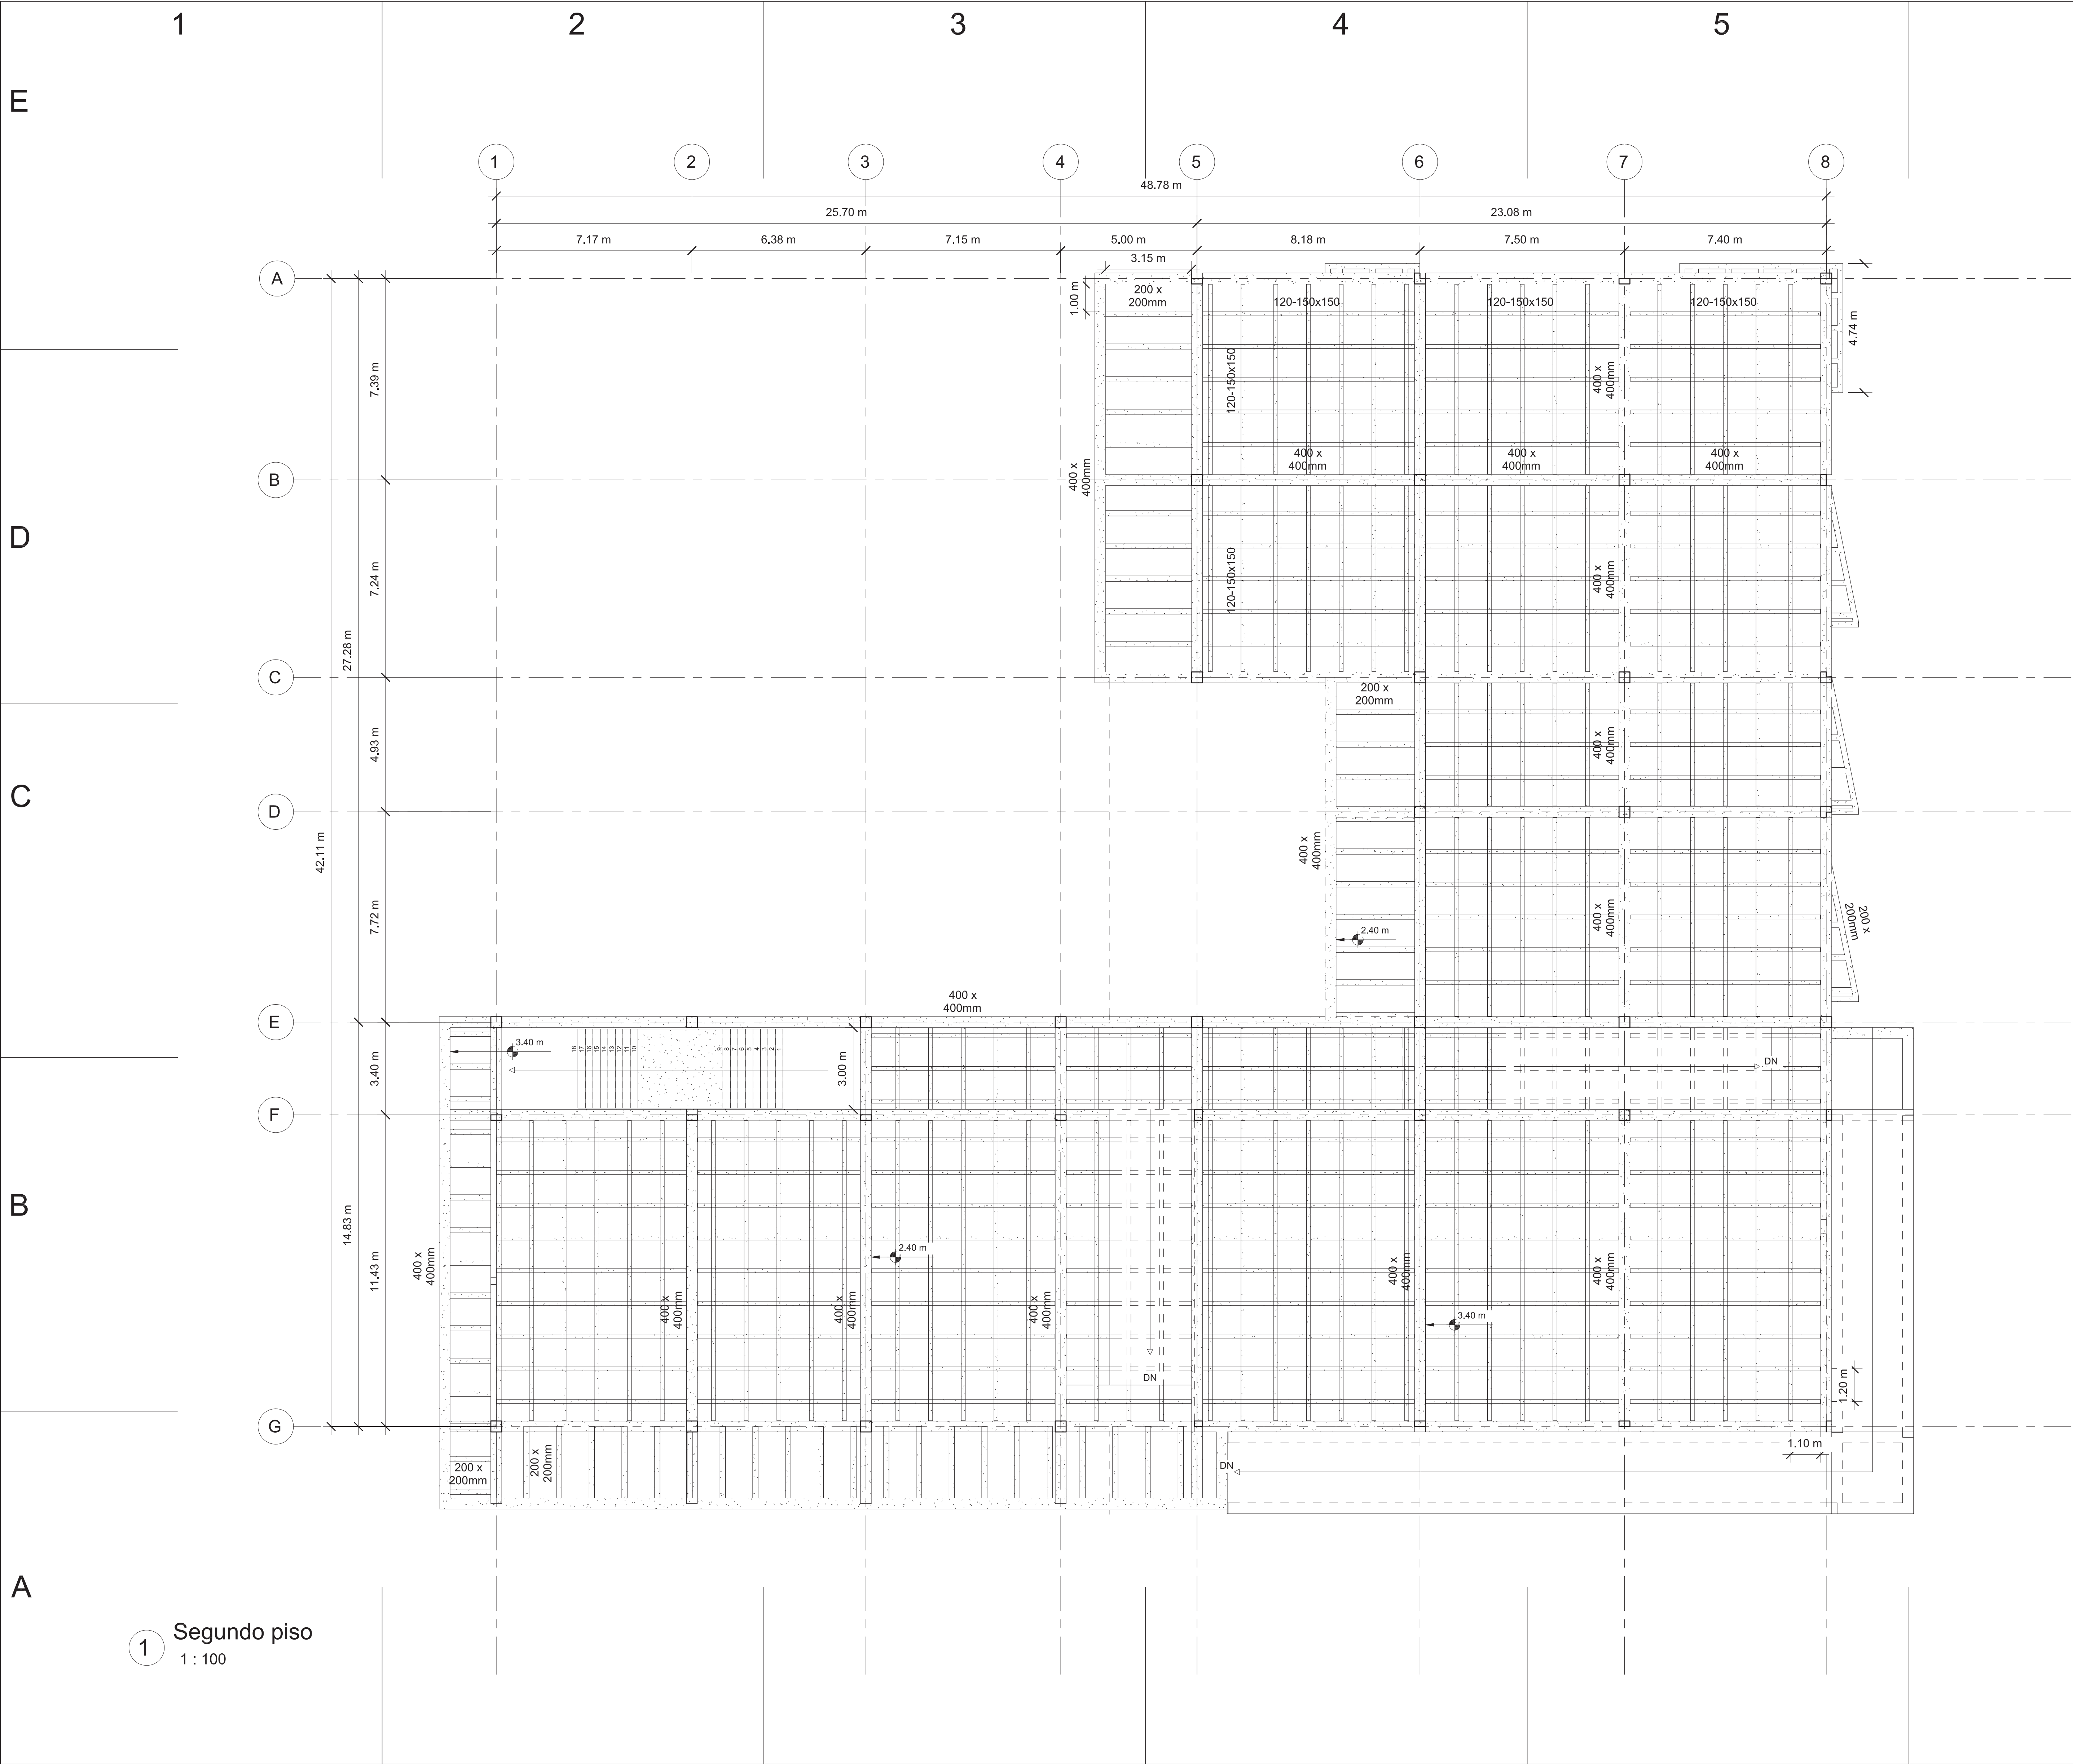

UNIVERSIDAD
Piloto
DE COLOMBIA

PROYECTO

Centro Comunitario Paraiso

CONVENCIONES

001		
P	M	T
N	G	H

P. PASTO

J. JARDINERAS

P. PATIO

CV. CUBIERTAS VERDES

ESTRUCTURA

MUROS

ADOQUIN

CESPED

MADERA

CONCRETO

JARDINERA

MATERIALES

B. BLOQUES BTC

CE. CONCRETO

M. MADERA

AD. ADOQUIN

LM. LAMINA METALICA

MODIFICACIONES FECHA

1.

COLABORADORES

TOMAS BOLAÑOS SILVA

JULIAN RICARDO RUIZ SOLANO

PLANOS DE REFERENCIA

1.

2.

ARCHIVOS DE REFERENCIA

1.

2.

VAL. ELABORACION

VAL. SUPERVISOR

ANALISTAS RESPONSABLE

ANALISTAS CONSTRUCTORA

ASISTENTE DE DISEÑO

ASISTENTE

ALCALDIA CIUDAD BOLIVAR

ANDRES FELIPE BLANDON CRIVALLA

JULIAN RICARDO RUIZ SOLANO

TOMAS BOLAÑOS SILVA

CONTIENE

Planta de entrepiso

ESCALA

1 : 100

FECHA

8/04/2021

ARCHIVO

01

FECHA COPIA

8/04/2021

DIBUJO

Author

ELABORACION

Author

PERSONAL


PLANTAS

PLANTAS

2

4

E102

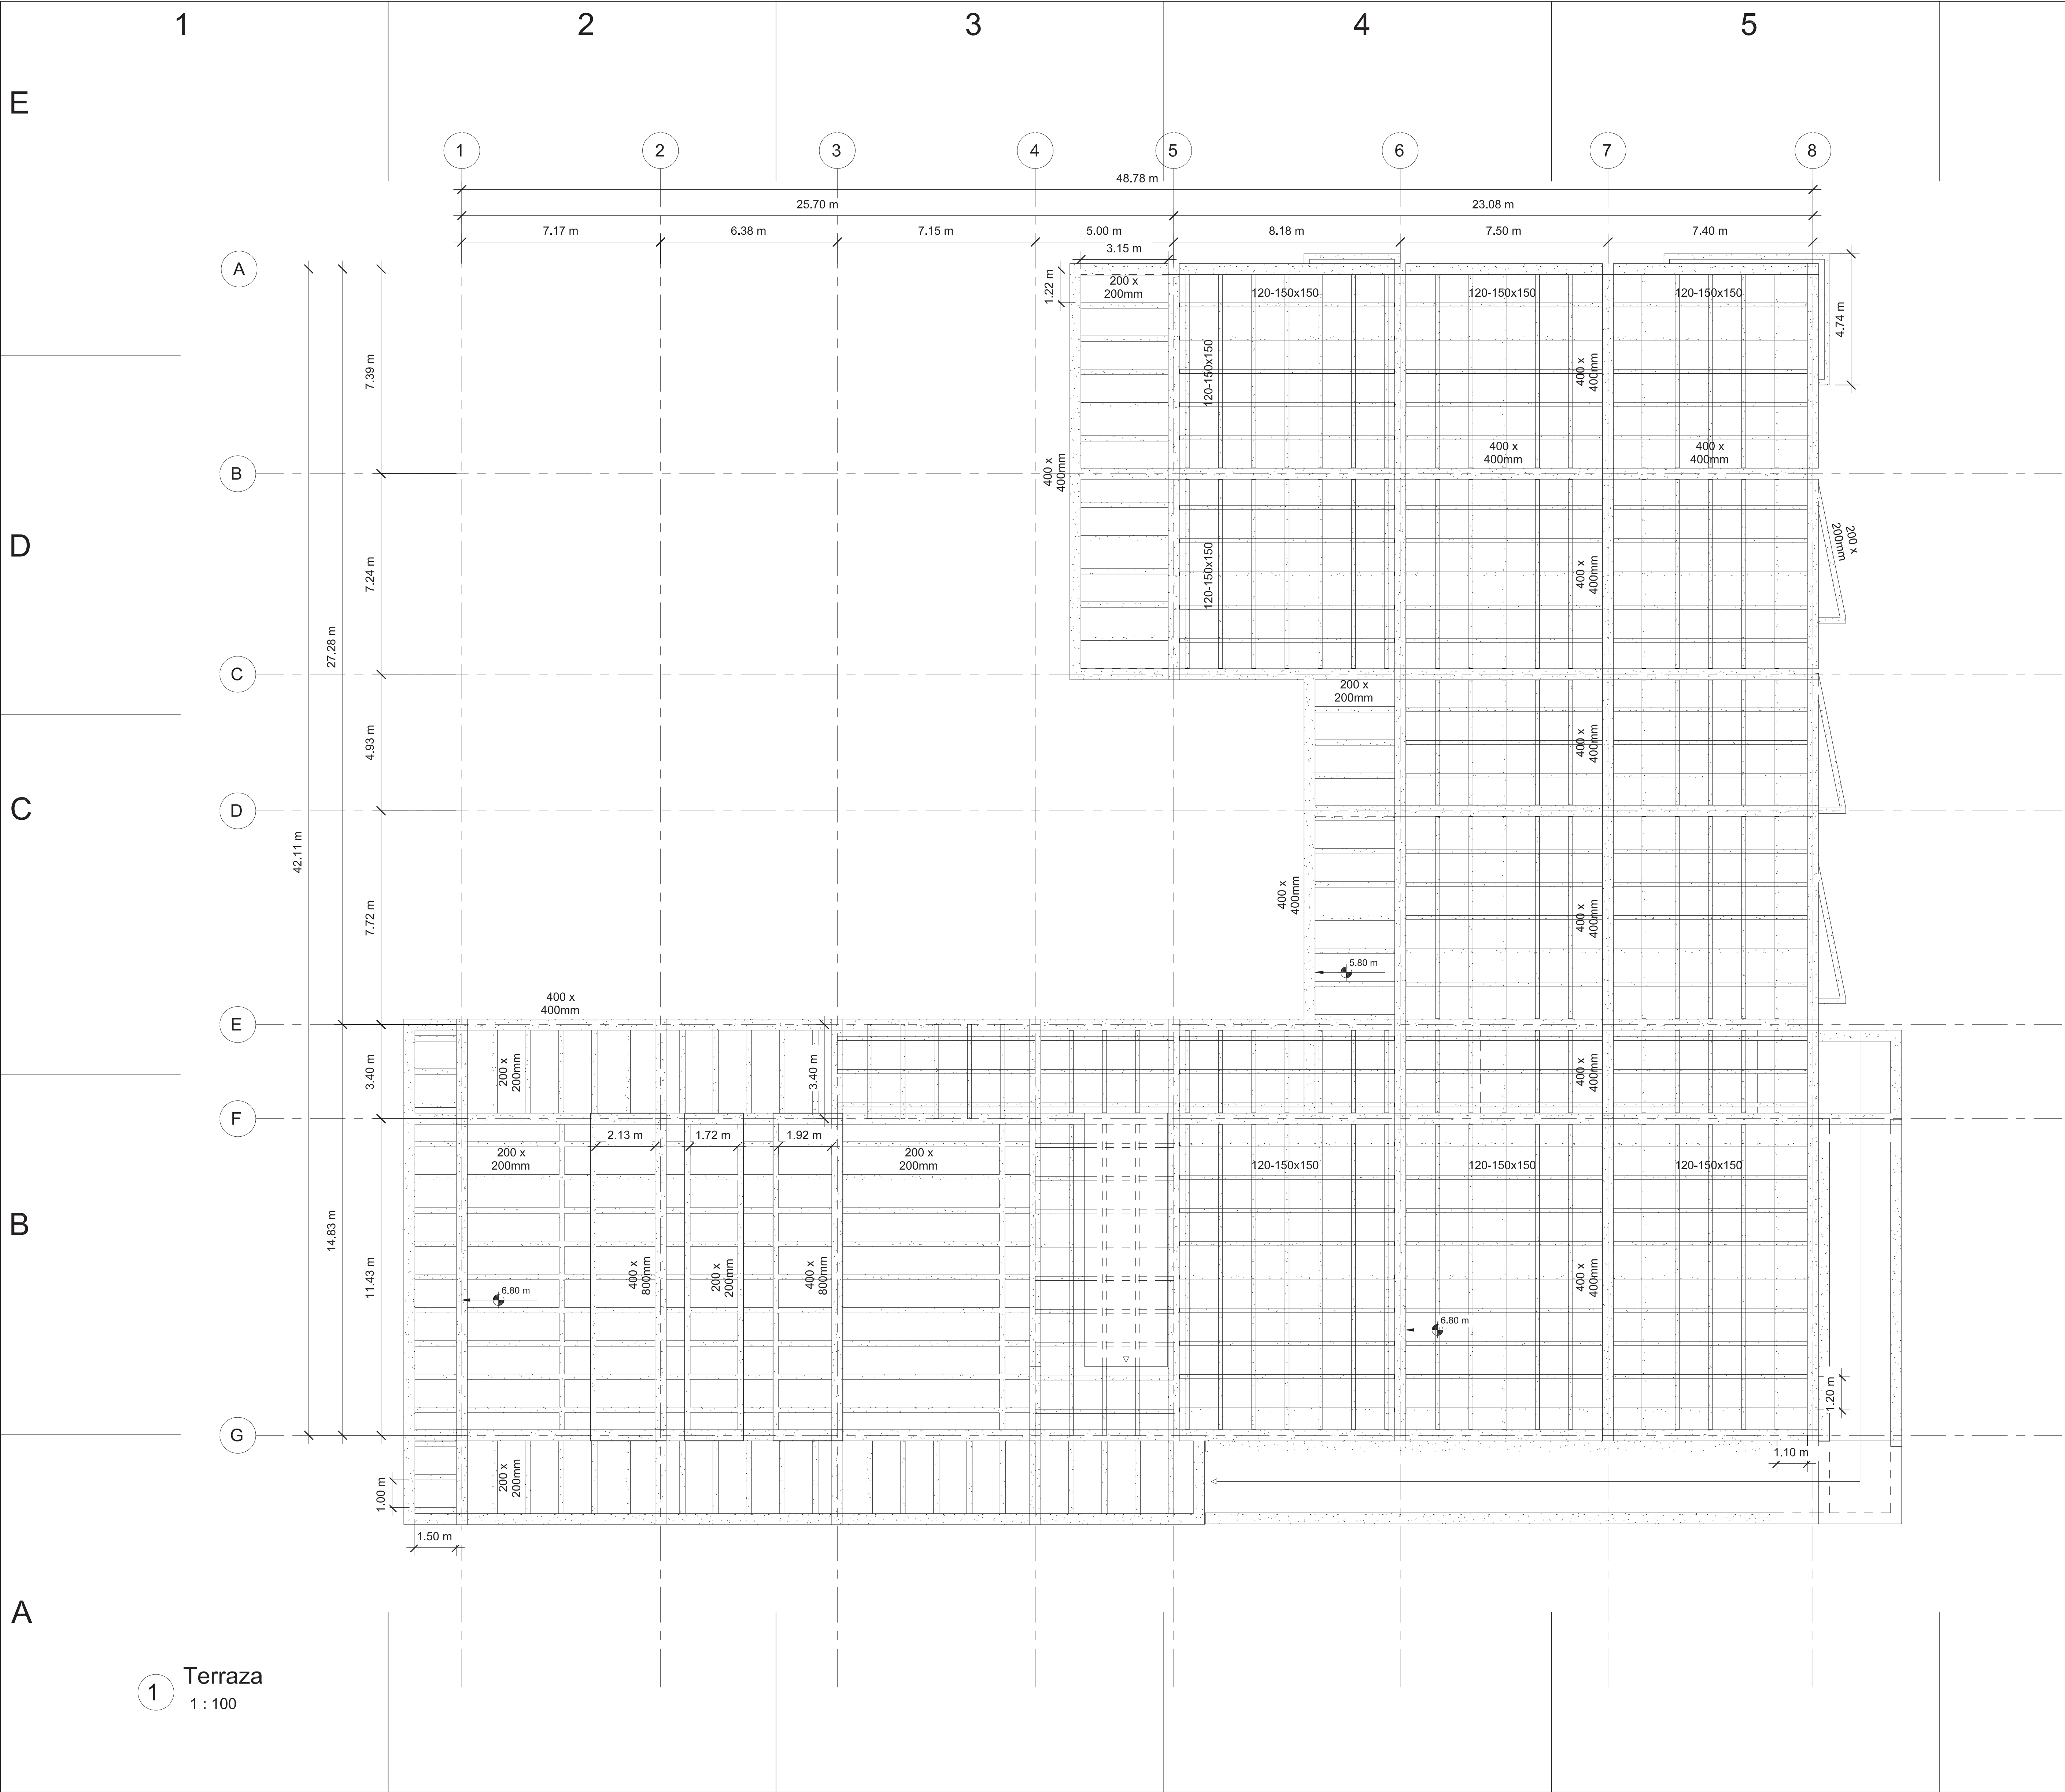

1 Terraza
1:100

UNIVERSIDAD

Piloto

DE COLOMBIA

PROYECTO

Centro Comunitario Paraiso

CONVENCIONES

001		
P	M	T
N	G	H

P. PASTO
J. JARDINERAS
P. PATIO
CV. CUBIERTAS VERDES

ESTRUCTURA

MUROS

ADOQUIN

CESPED

MADERA

CONCRETO

JARDINERA

MATERIALES

B. BLOQUES BTC
CE. CONCRETO
M. MADERA
AD. ADOQUIN
LM. LAMINA METALICA

MODIFICACIONES FECHA

1.

COLABORADORES

TOMAS BOLAÑOS SILVA
JULIAN RICARDO RUIZ SOLANO

PLANOS DE REFERENCIA

1.
2.

ARCHIVOS DE REFERENCIA

1.
2.

VAL. SU. APROBACION

VAL. SU. PROYECTADO

ALCALDIA CIUDAD BOLIVAR

ARQUITECTO RESPONSABLE

ANDRES FELIPE BLANDON CRIVANAL

ARQUITECTO CONSTRUCTORA

ASISTENTE DE DISEÑO

JULIAN RICARDO RUIZ SOLANO

ASISTENTE

TOMAS BOLAÑOS SILVA SOLANO

CONTIENE

Planta de cubiertas

ESCALA

1:100

FECHA

8/04/2021

ARCHIVO

01

FECHA COPIA

8/04/2021

DIBUJO

Author

ELABORACION

Author

REVISION


PLANTA NO.

PLANTA NO.


3

4


E103

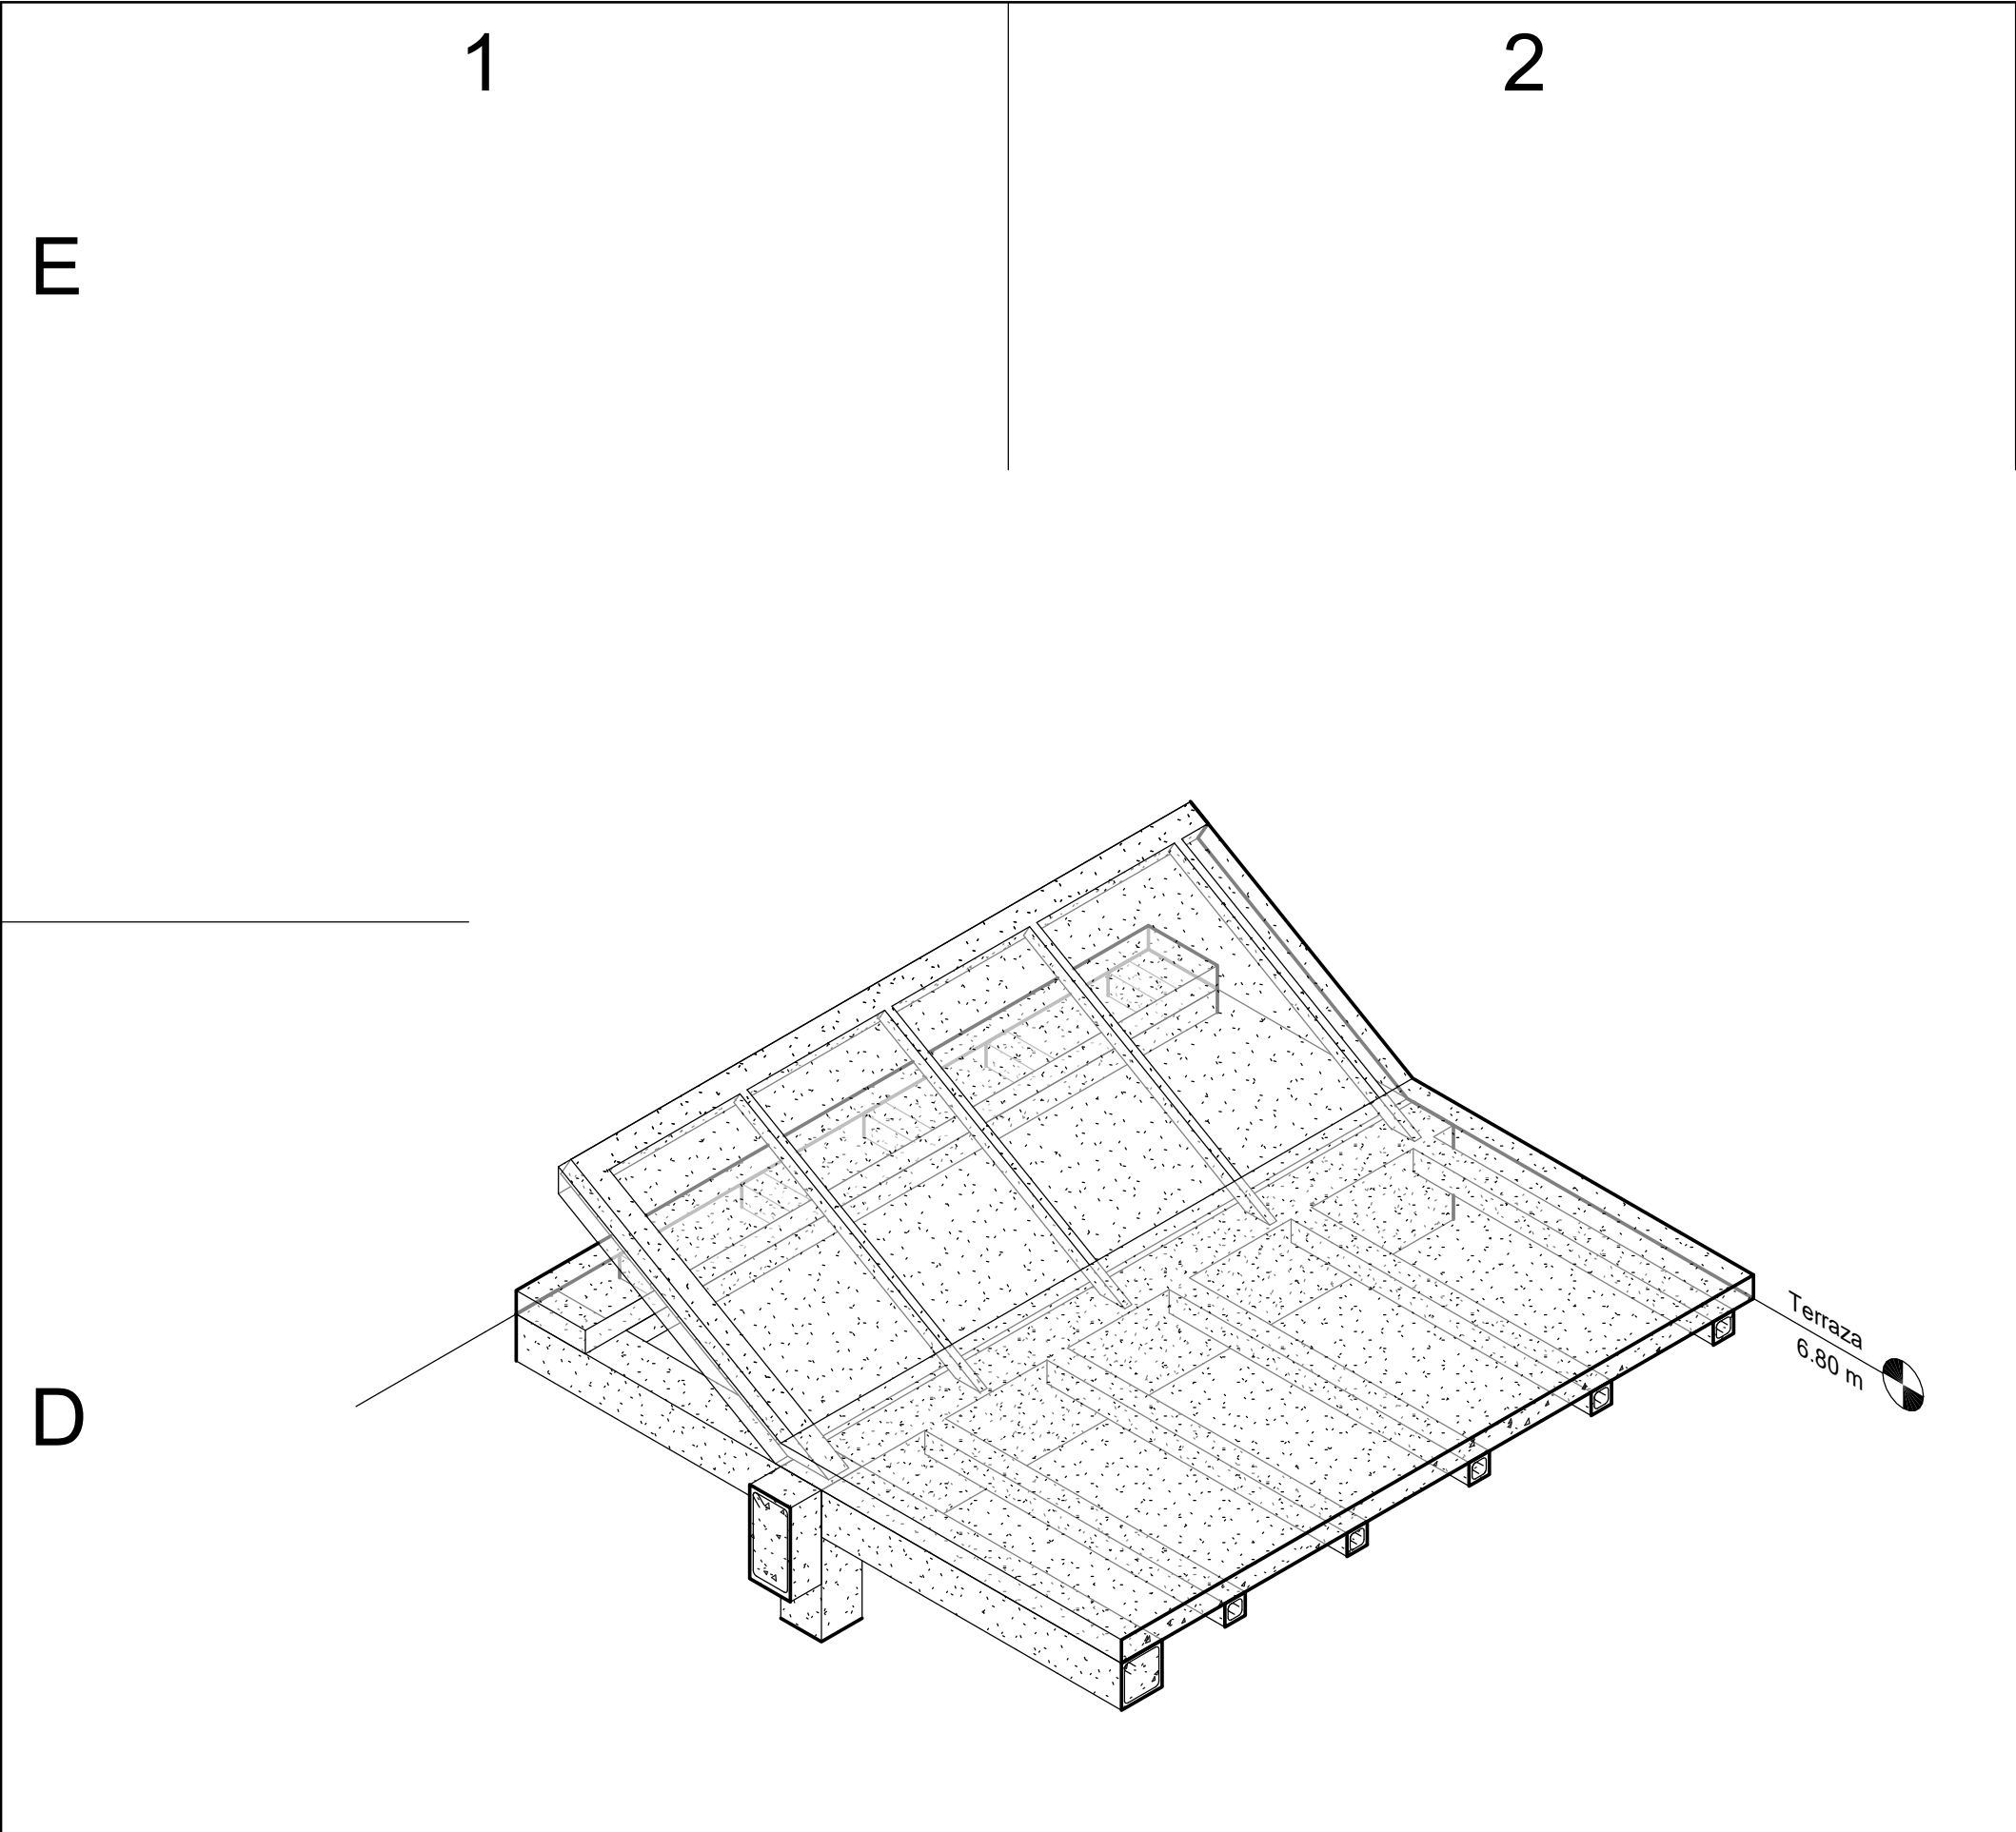


1 Detalle cubierta auditorio

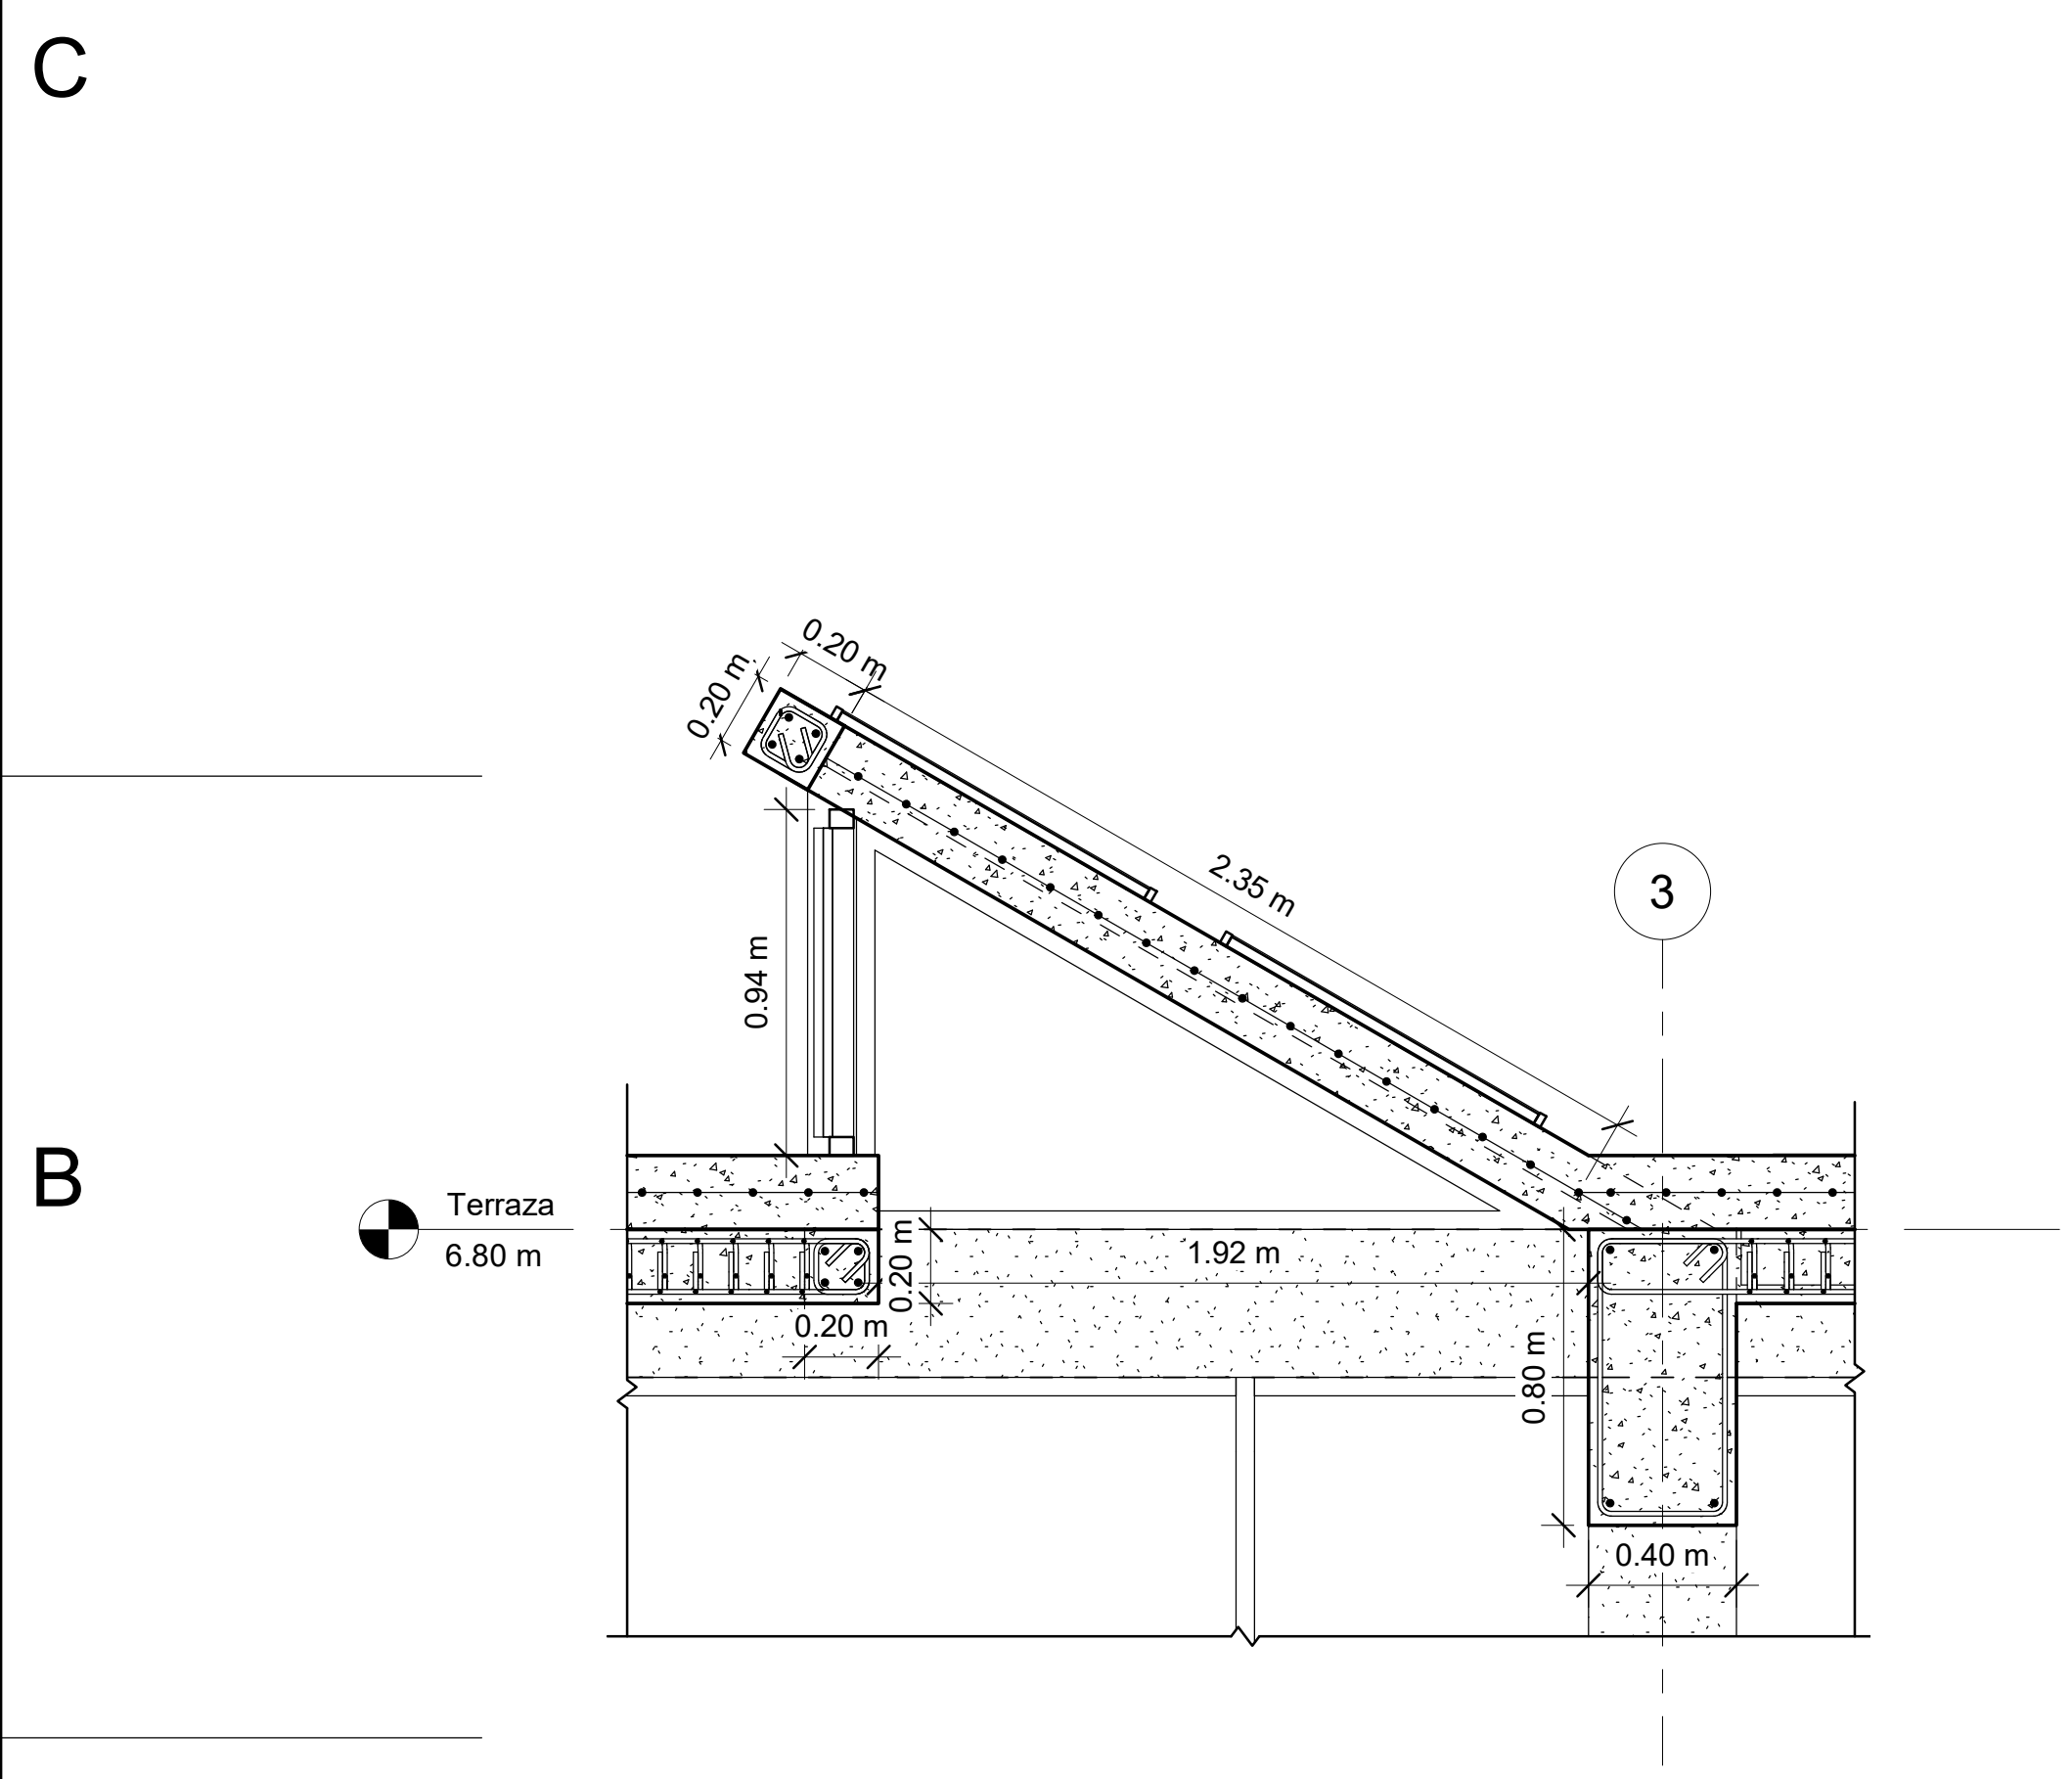


2 Corte cubierta auditorio
1 : 20

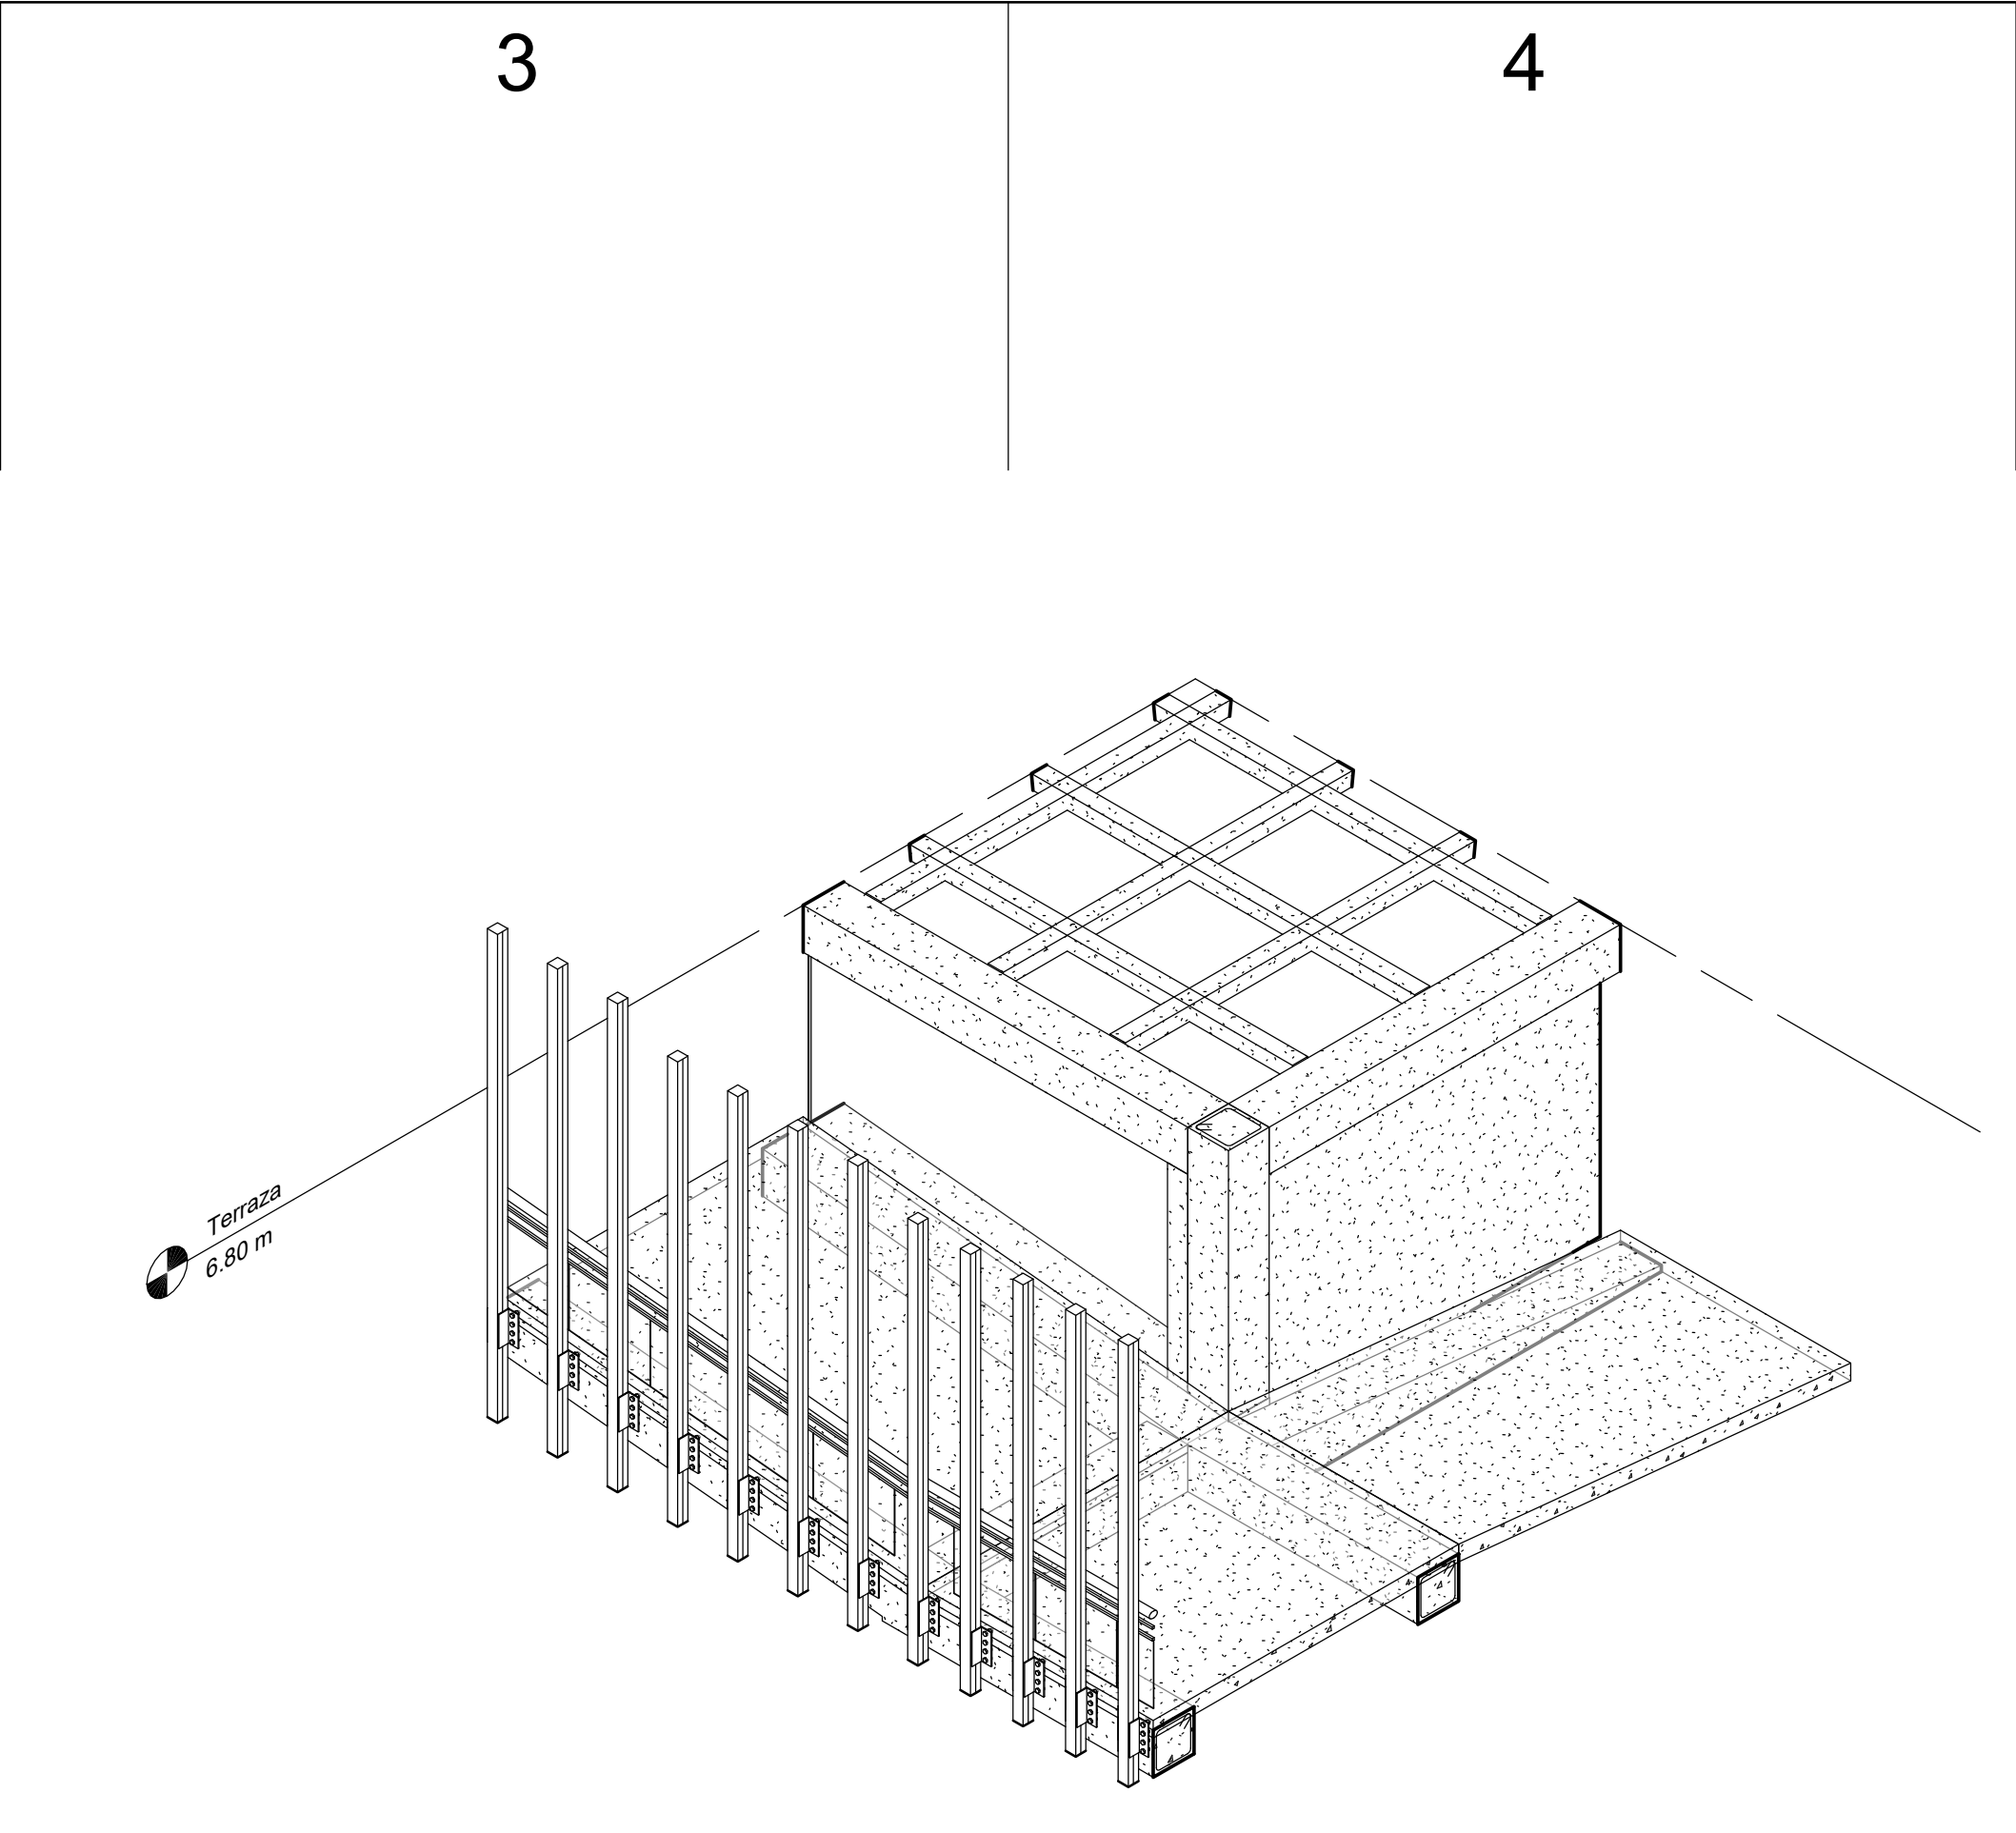

3 Detalle rampa

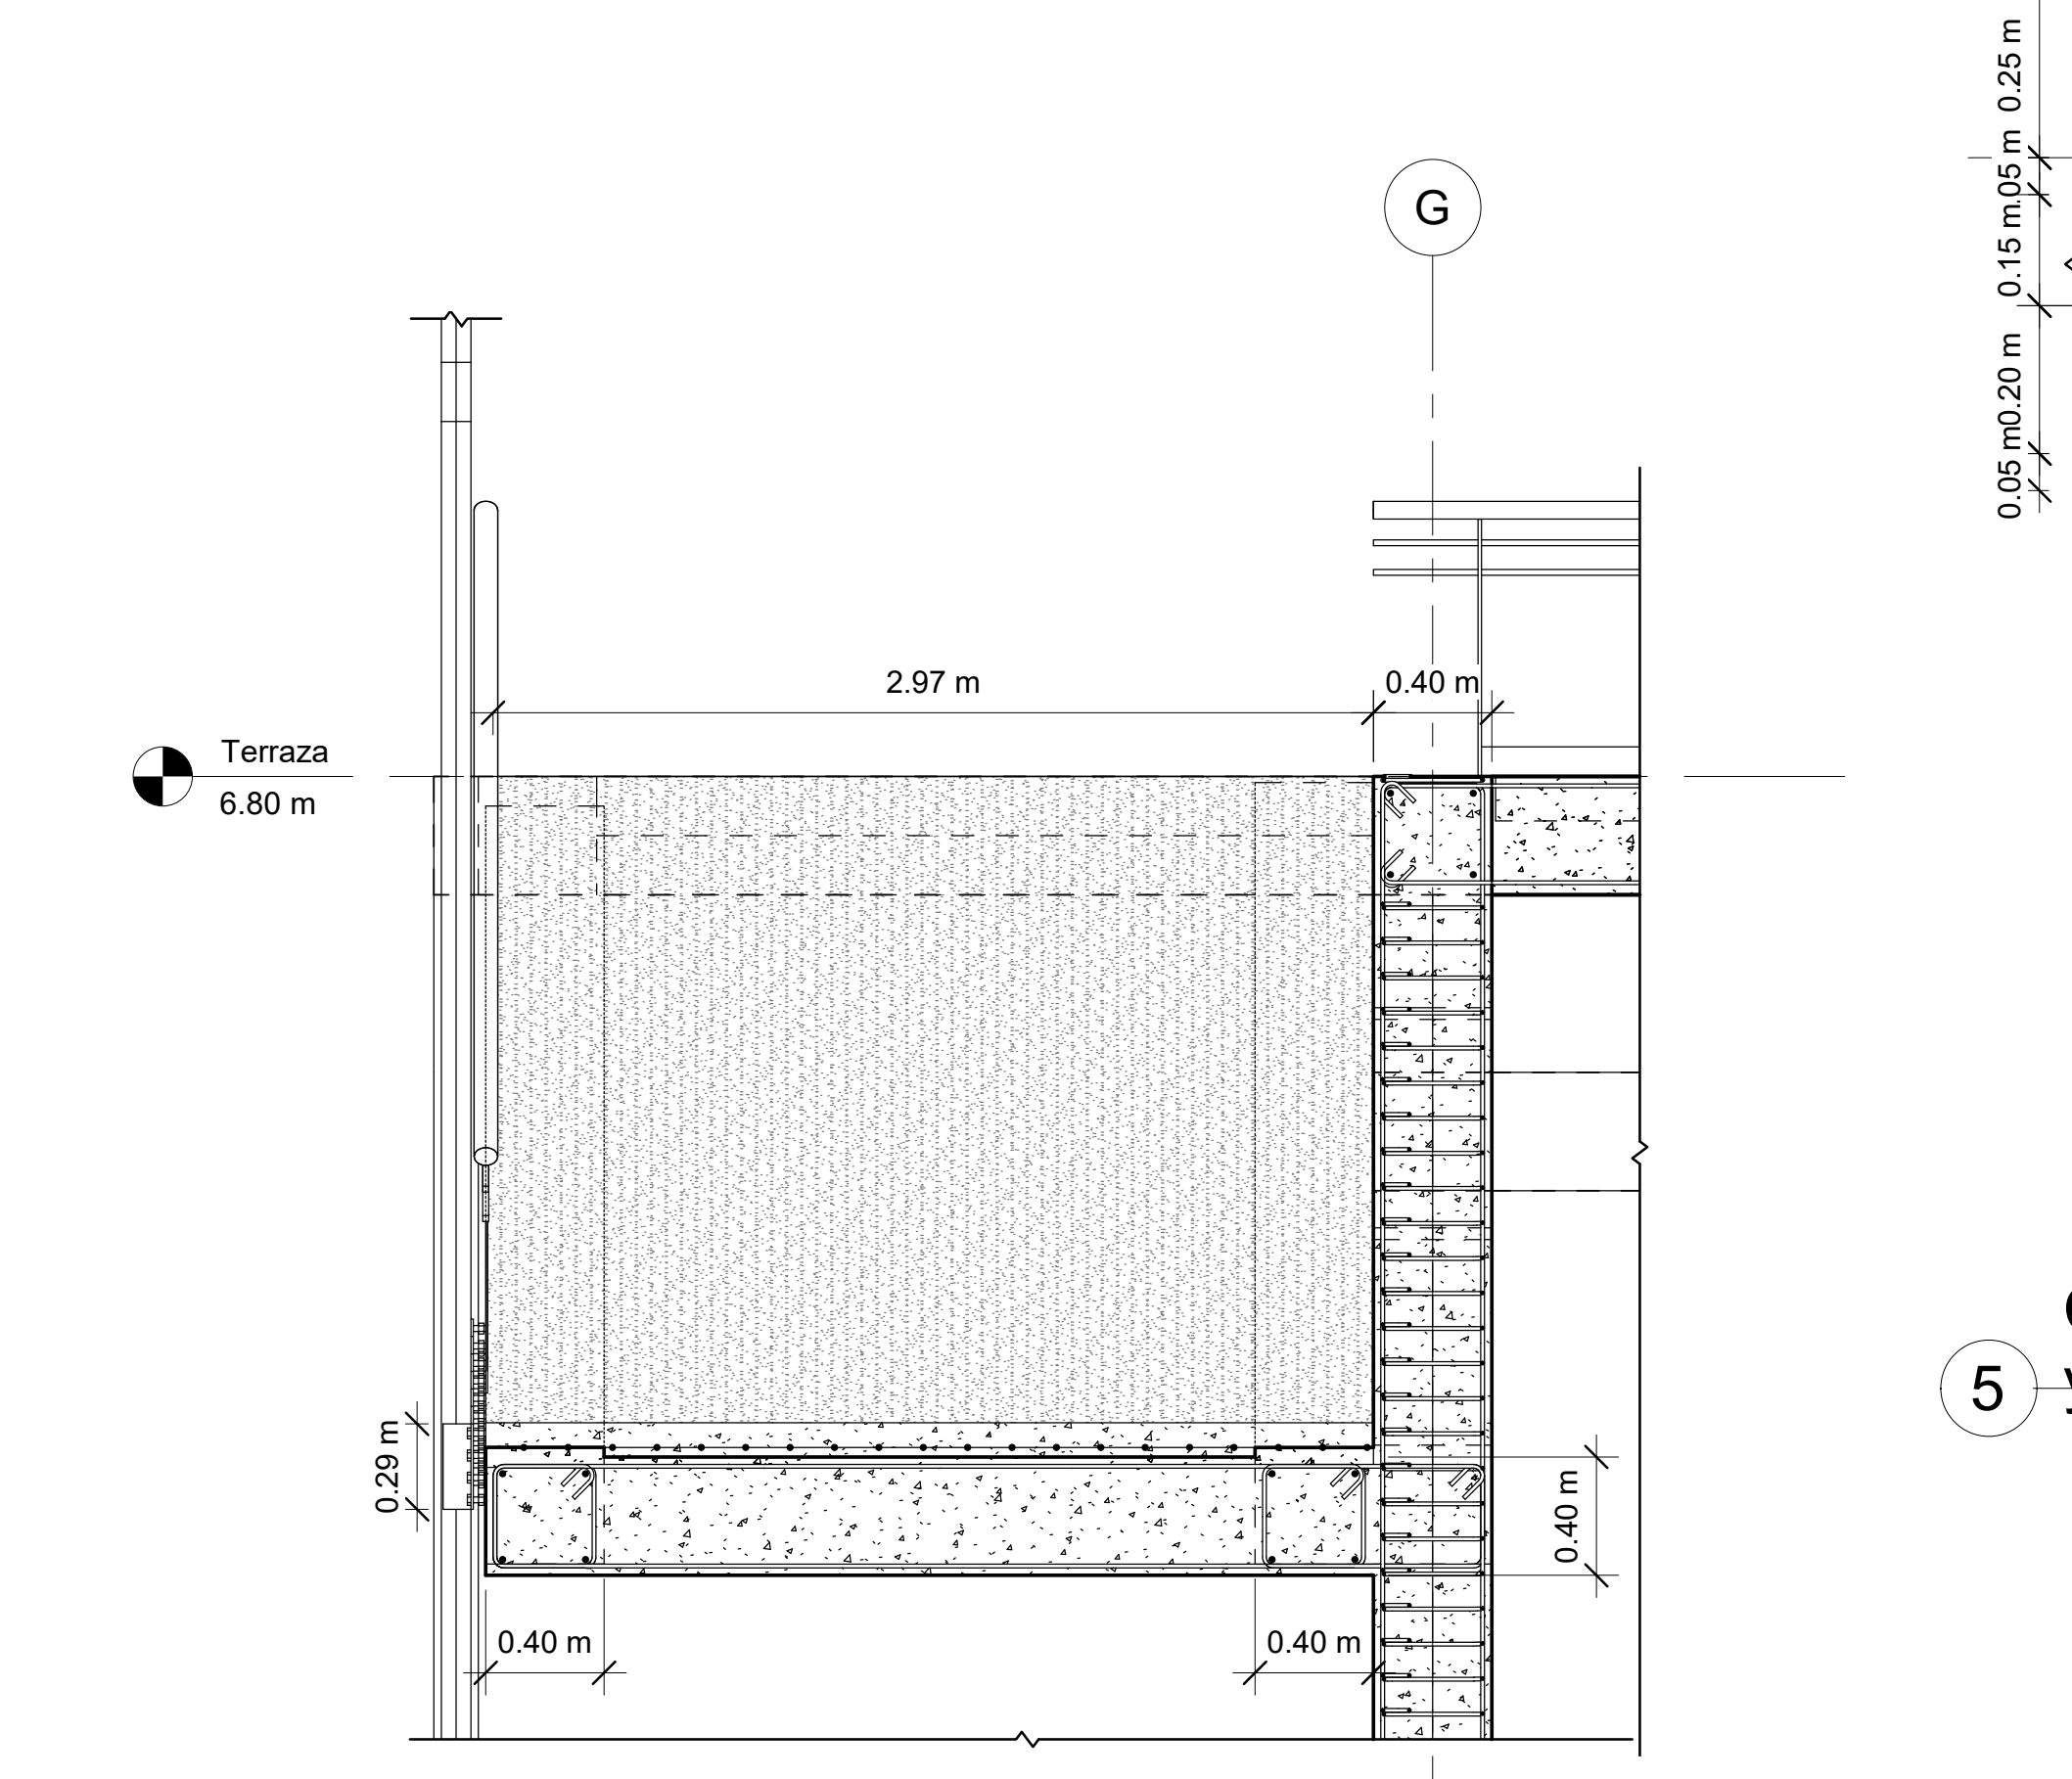

4 Corte detalle rampa

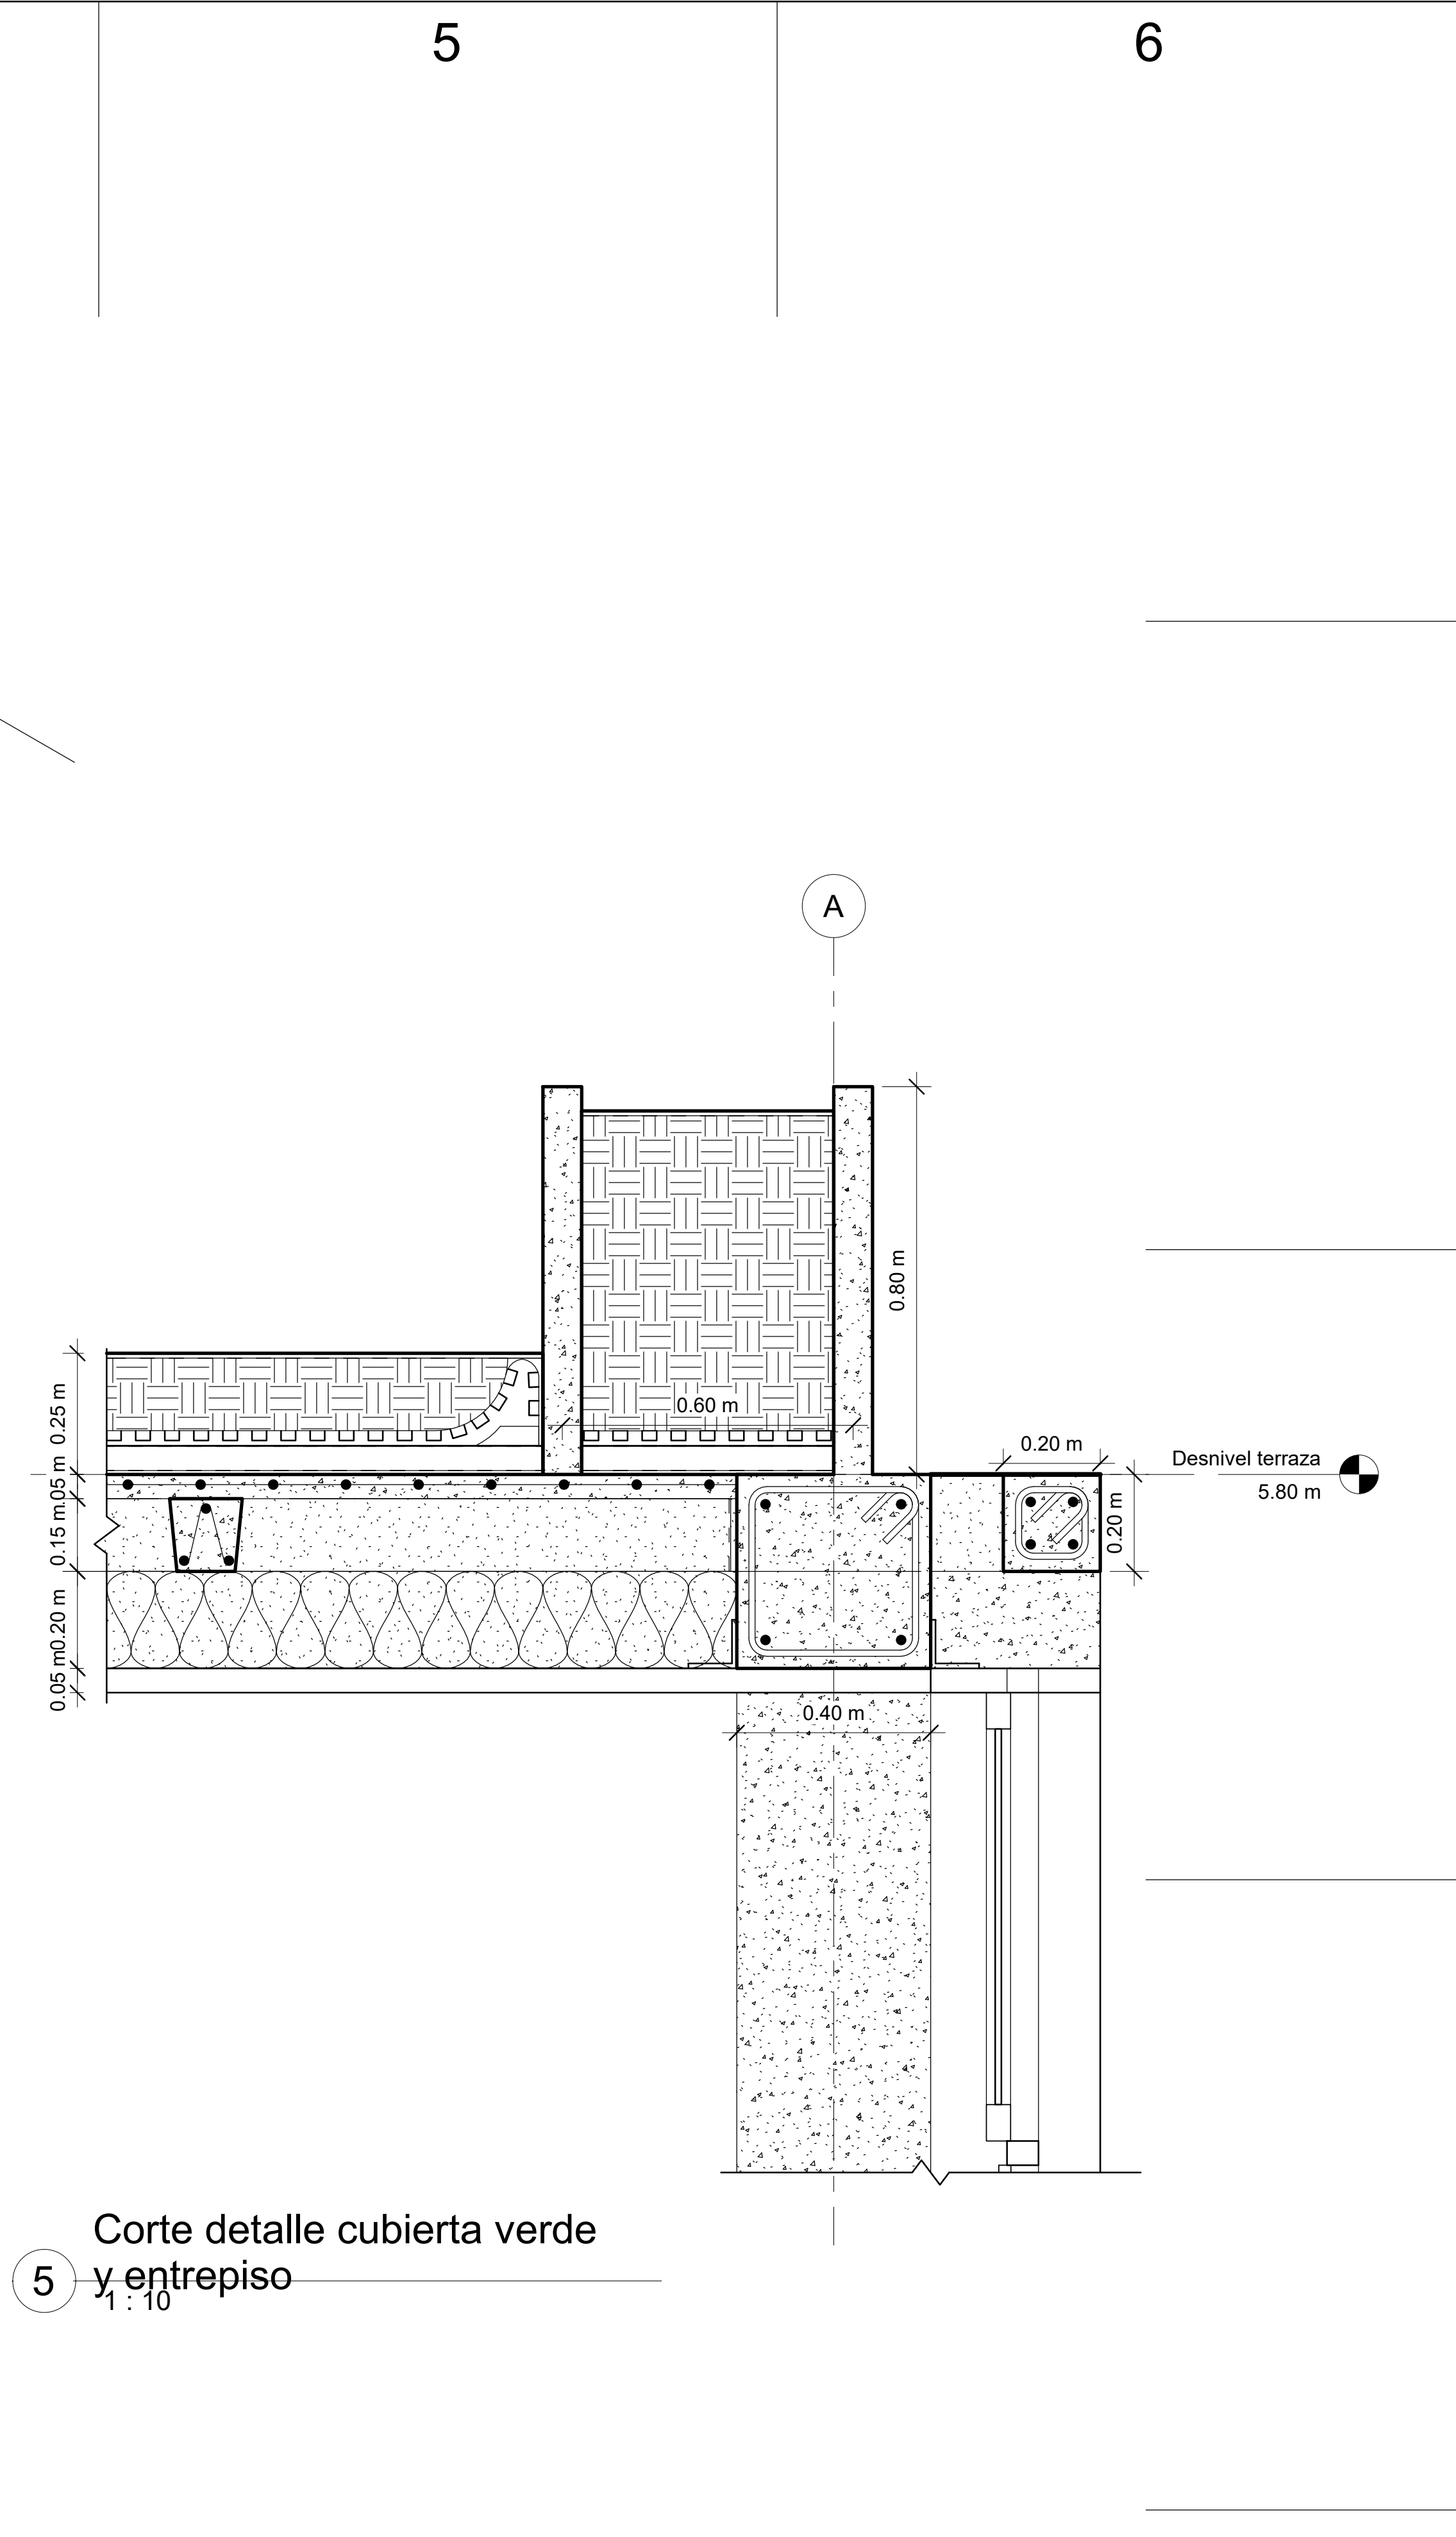

5 Corte detalle cubierta verde y entripiso