



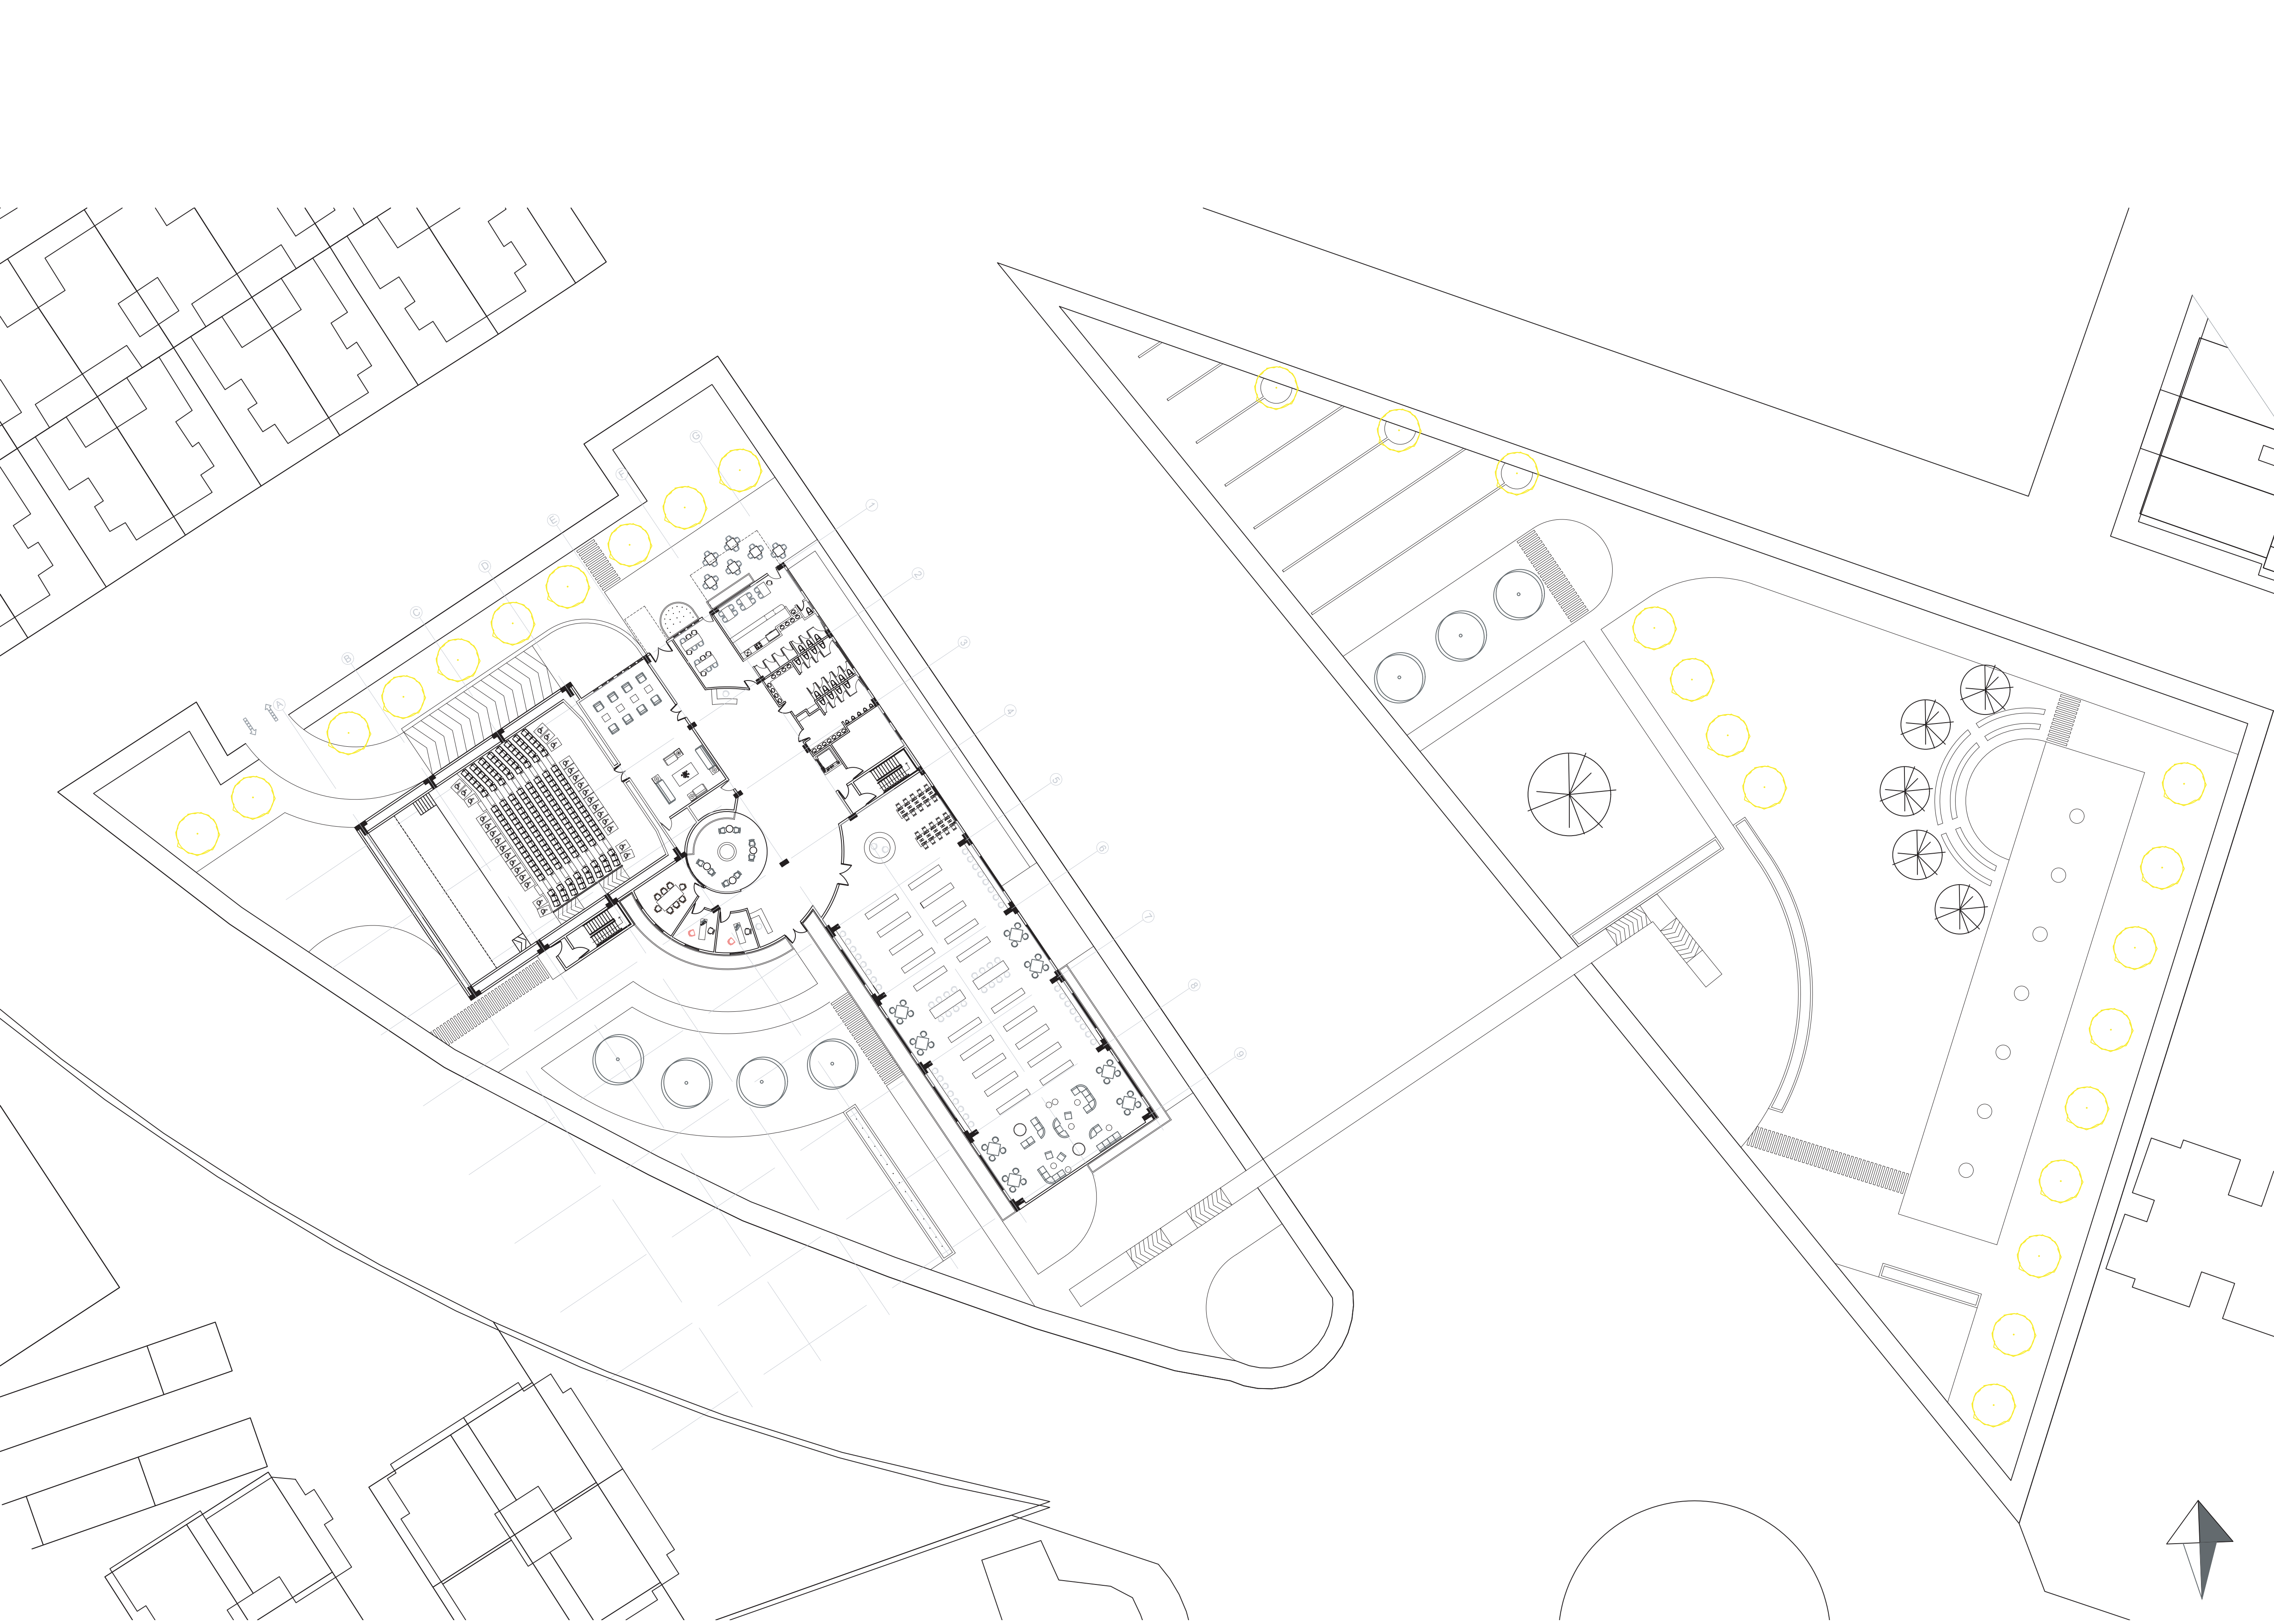

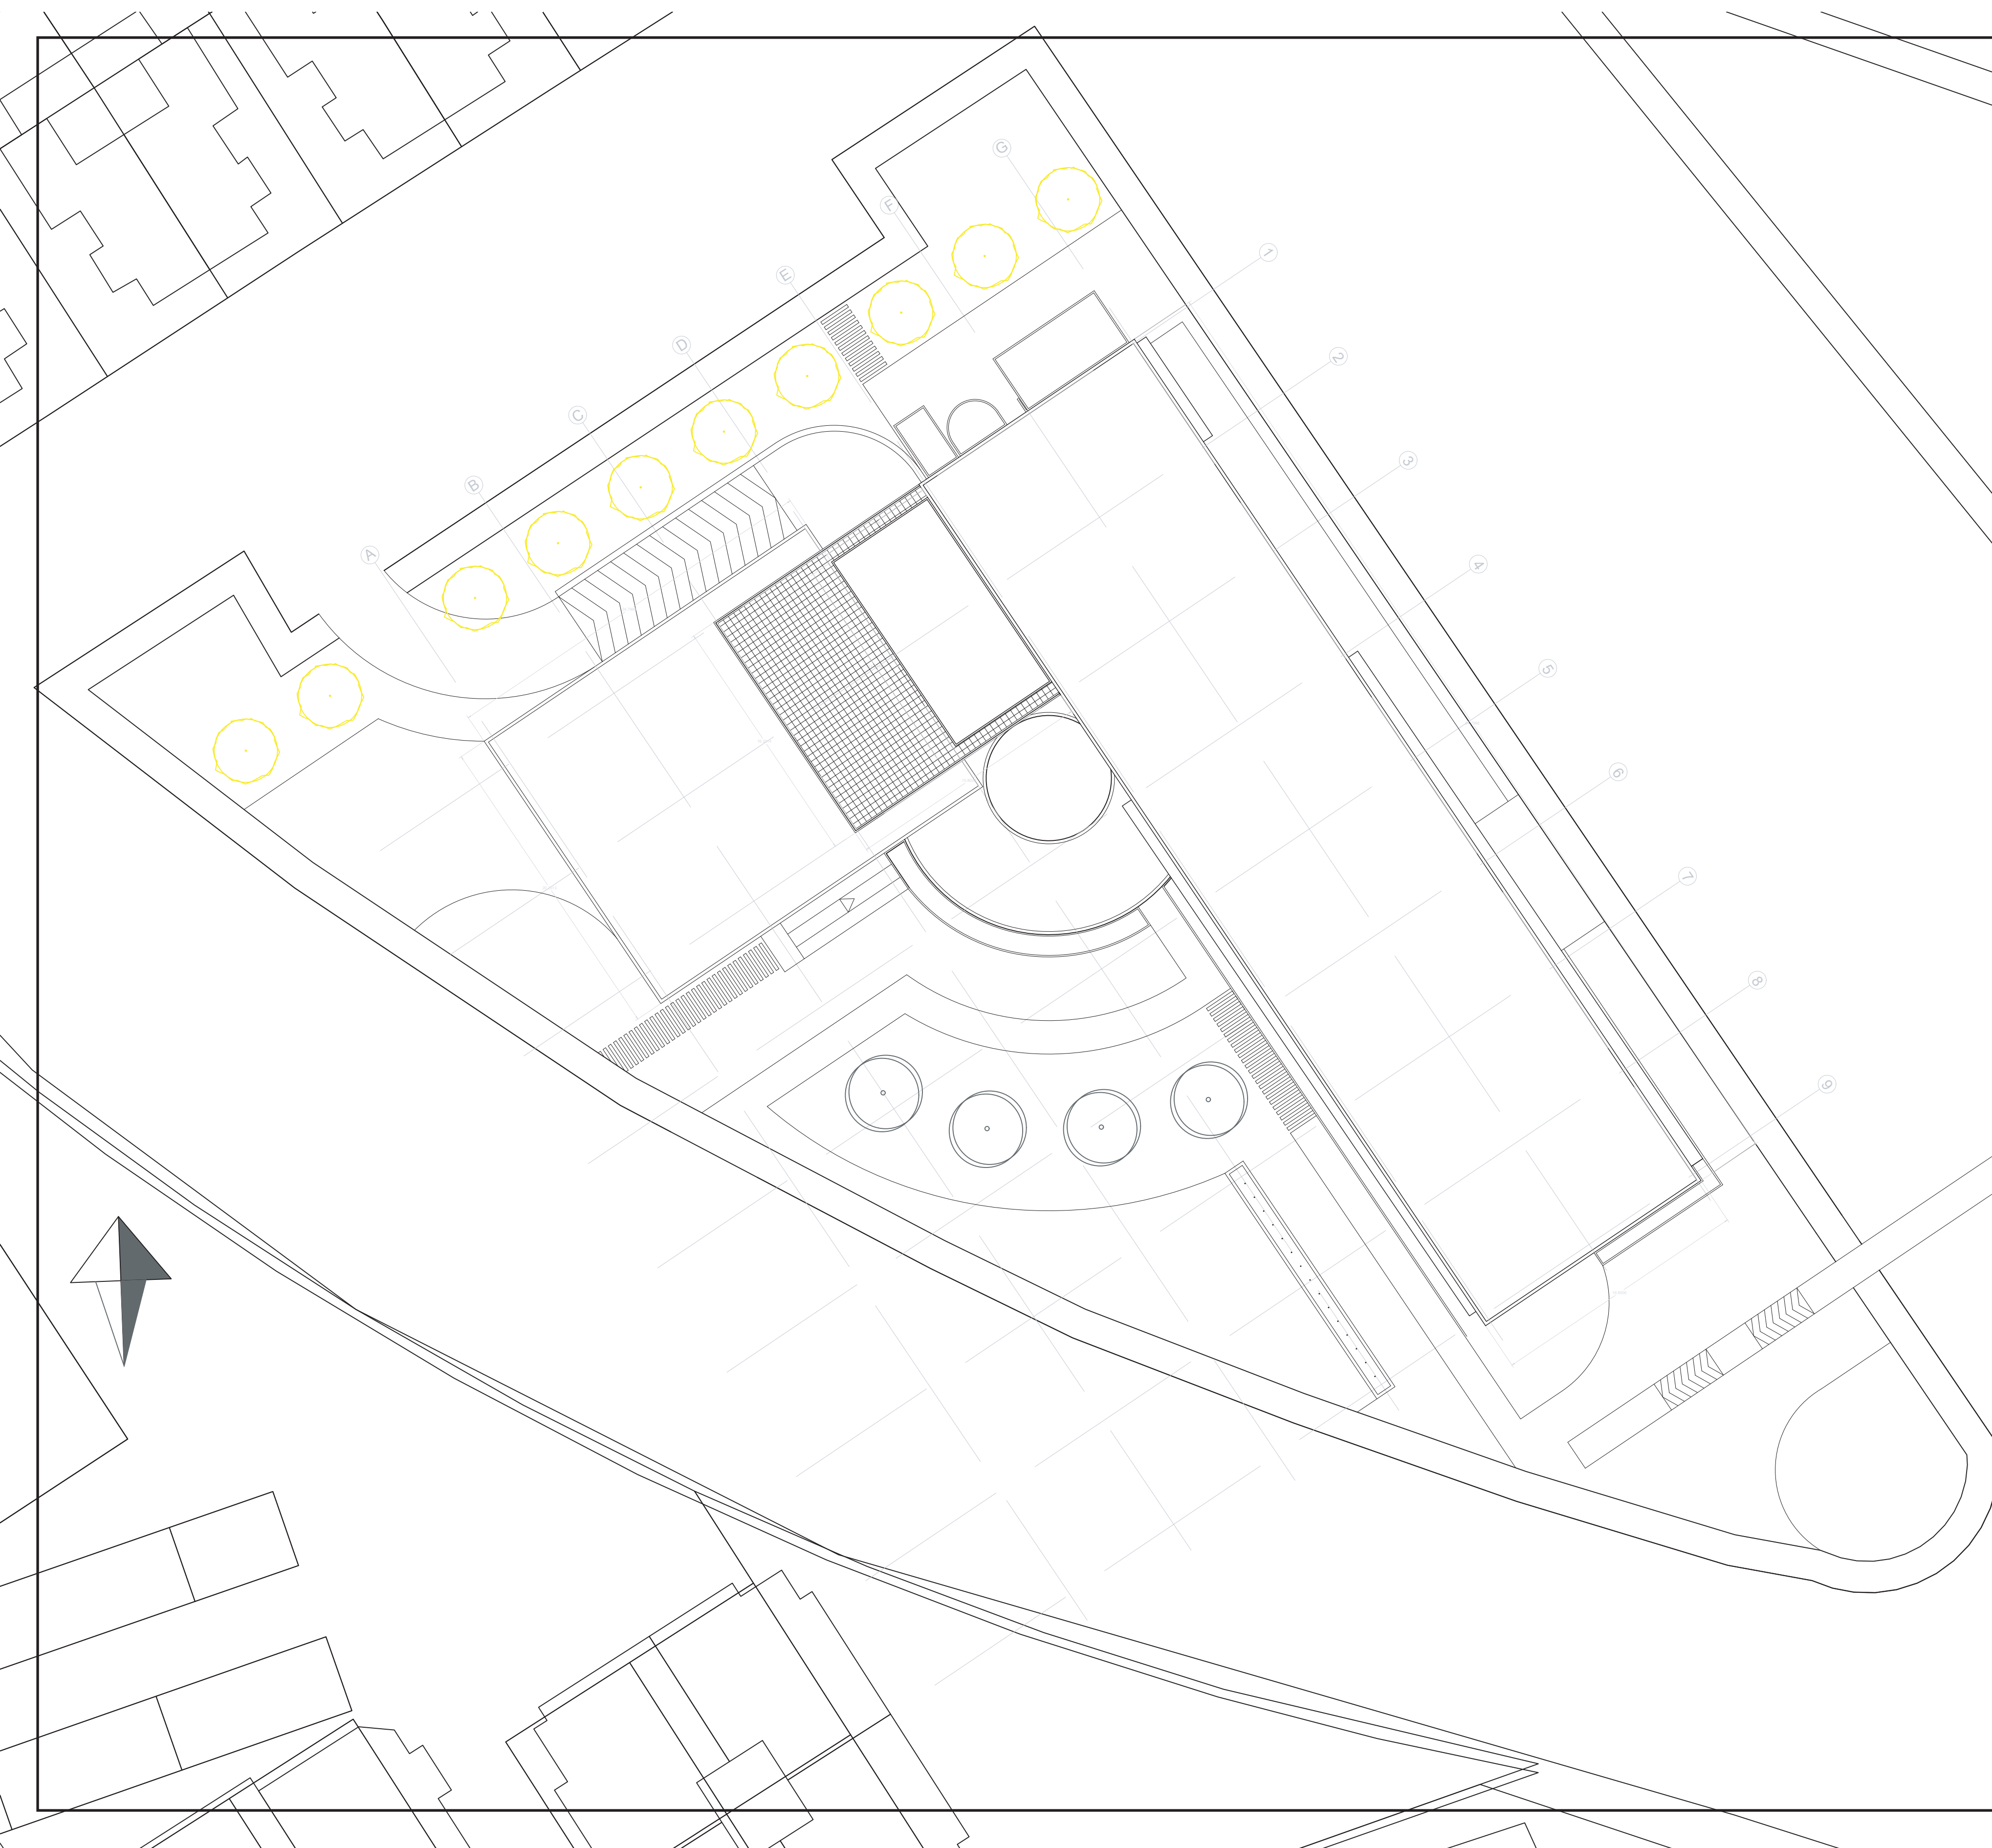

UNIVERSIDAD
Piloto
DE COLOMBIA

Proyecto:

Centro cultural

Contiene:

Planta nivel +6.0

Elaborado por:

Angélica Bonilla Fernández

Dirigido por:

Arq. Luis Guillermo Hernández

Arq. Fabian Sanchez Giraldo

Escala

1:100

Fecha

03 / 06 /2021

Revisión

Plano n.

2

Plancha n.

2



UNIVERSIDAD
Piloto
DE COLOMBIA

Proyecto:

Centro cultural

Contiene:

Planta nivel -3.0

Elaborado por:

Angélica Bonilla Fernández

Dirigido por:

Arq. Luis Guillermo Hernández

Arq. Fabian Sanchez Giraldo

Escala

1:100

Fecha

03 / 06 /2021

Revisión

Plano n.
3

Plancha n.
3





UNIVERSIDAD
Piloto
DE COLOMBIA

Proyecto:

Centro cultural

Contiene:

Planta nivel +0.0

Elaborado por:

Angélica Bonilla Fernández

Dirigido por:

Arq. Luis Guillermo Hernández

Arq. Fabian Sanchez Giraldo

Escala

1:100


Fecha

03 / 06 /2021

Revisión

Plano n.
4

Plancha n.
4

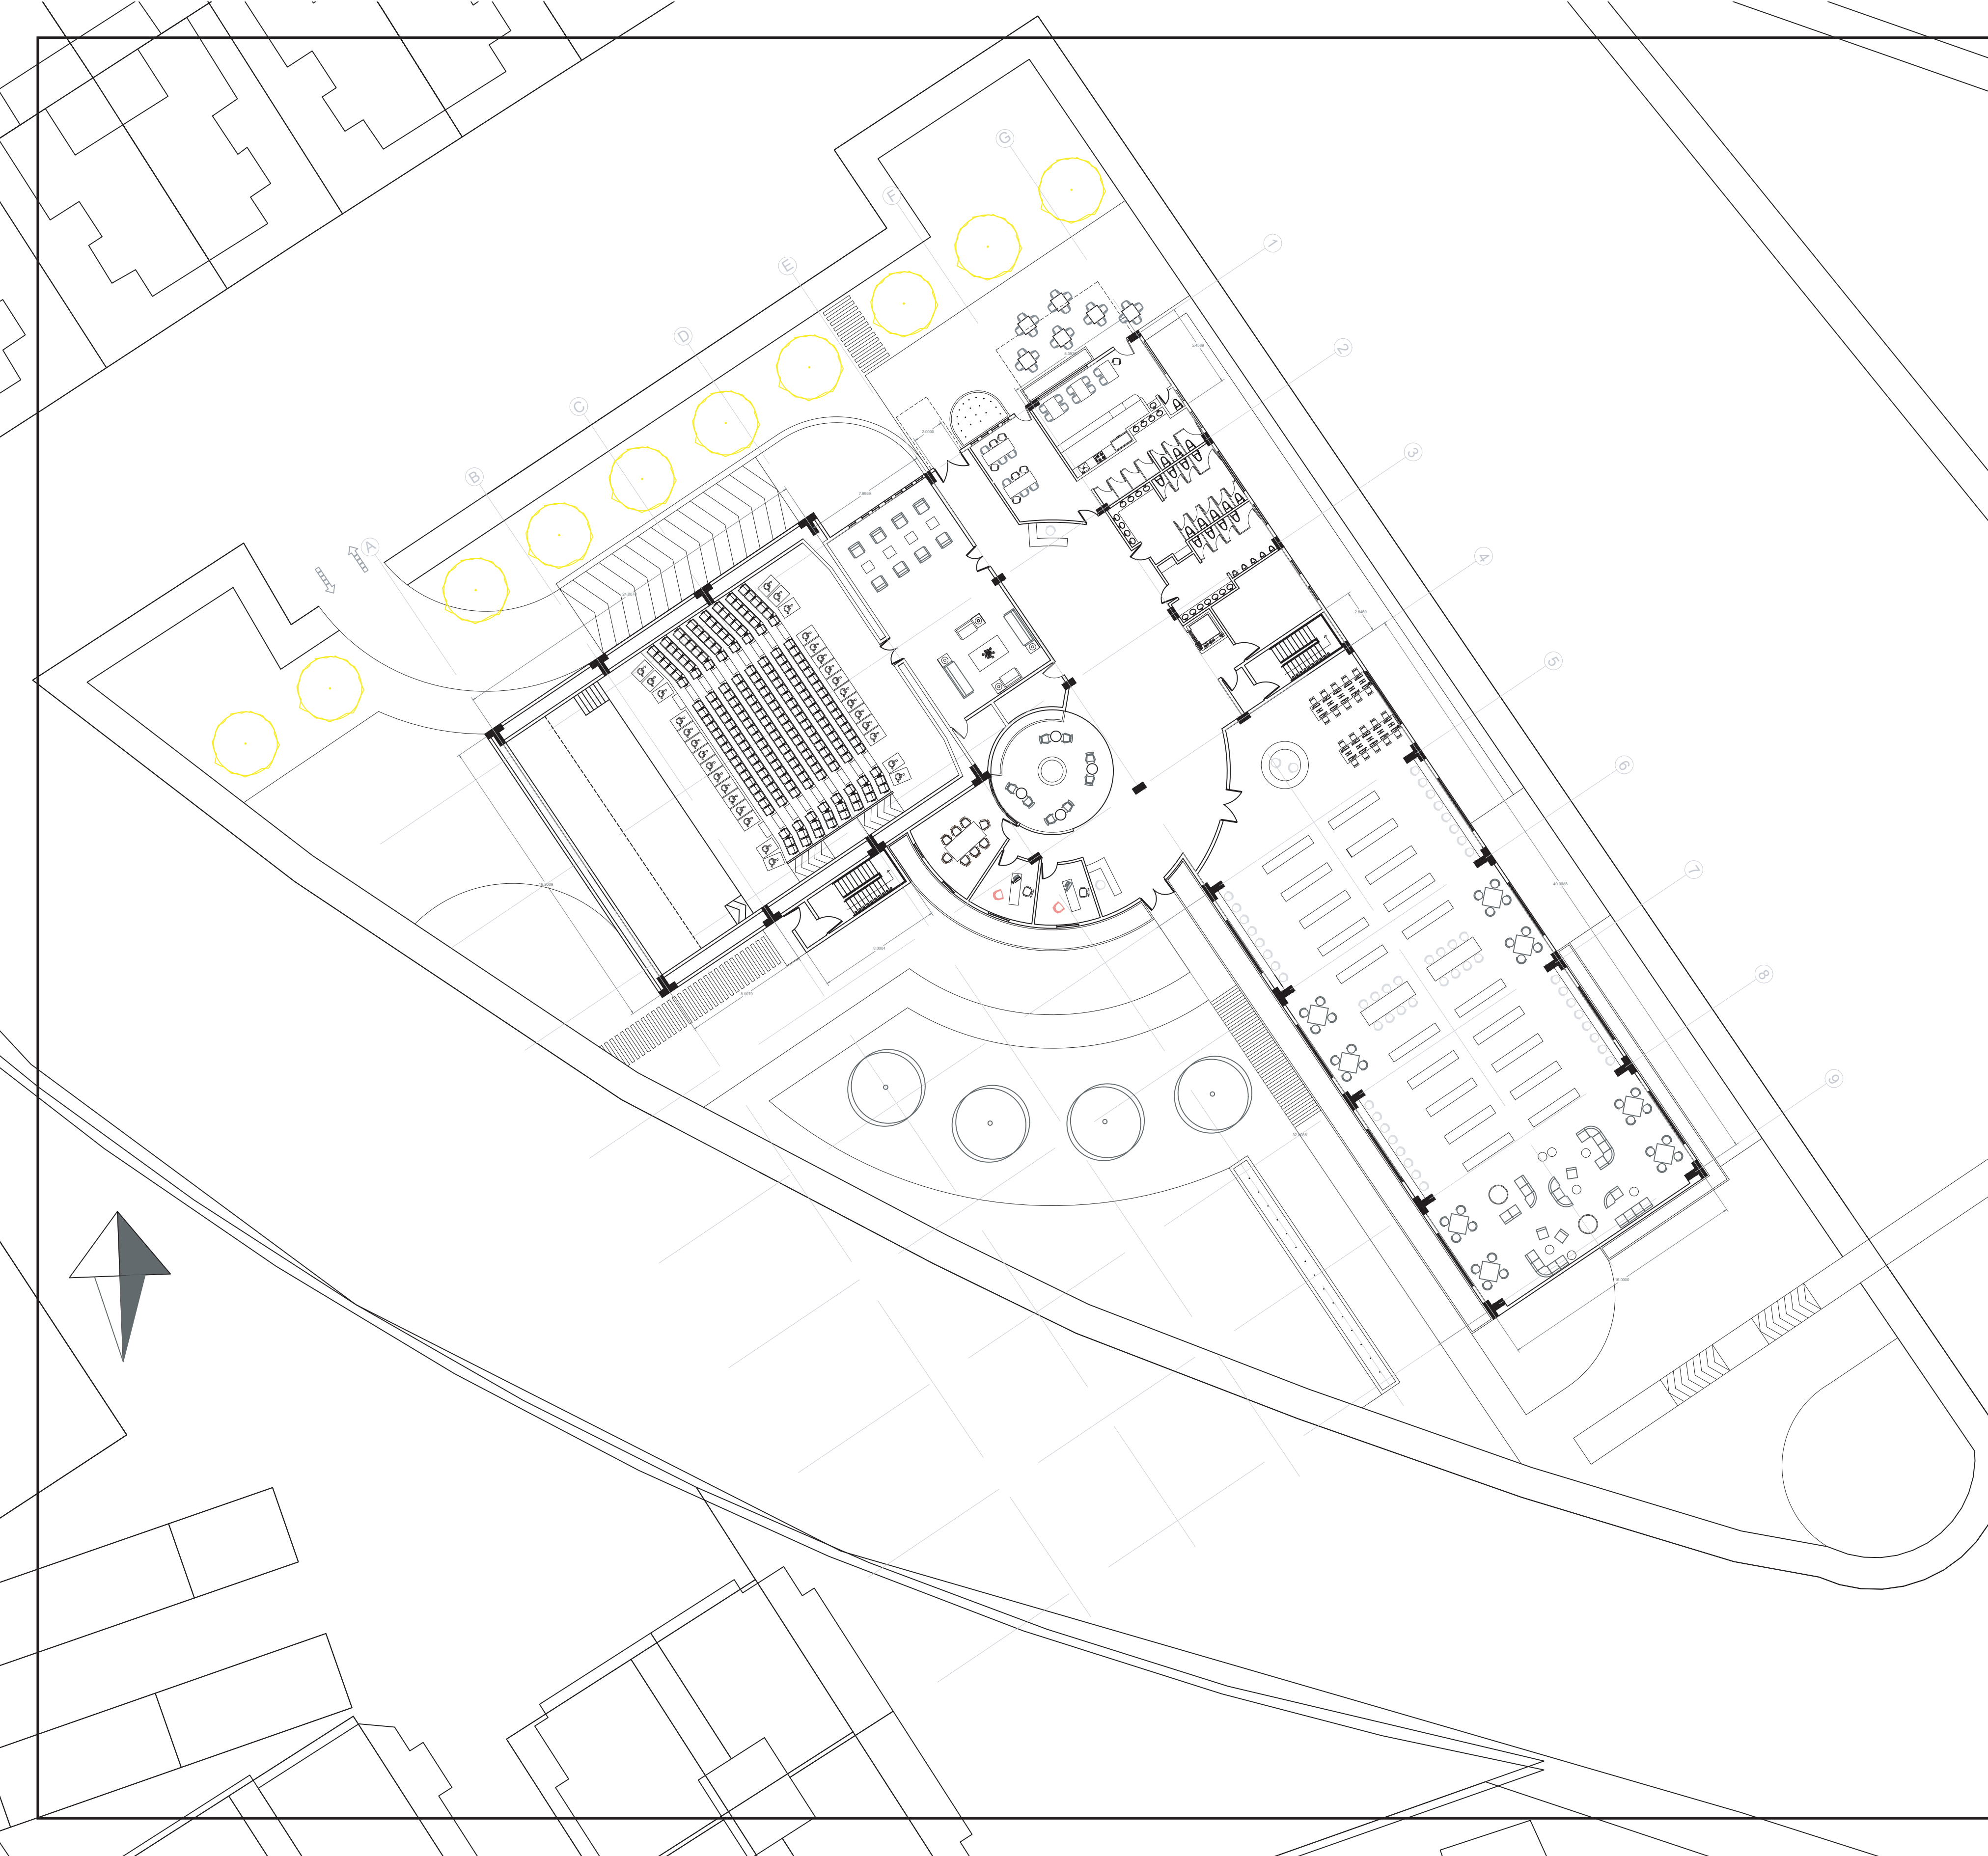



UNIVERSIDAD
Piloto
DE COLOMBIA

Proyecto:

Centro cultural

Contiene:

Planta nivel +3.0

Elaborado por:

Angélica Bonilla Fernández

Dirigido por:

Arq. Luis Guillermo Hernández

Arq. Fabian Sanchez Giraldo

Escala

1:100

Fecha

03 / 06 /2021

Revisión



Plano n.

5

Plancha n.

5



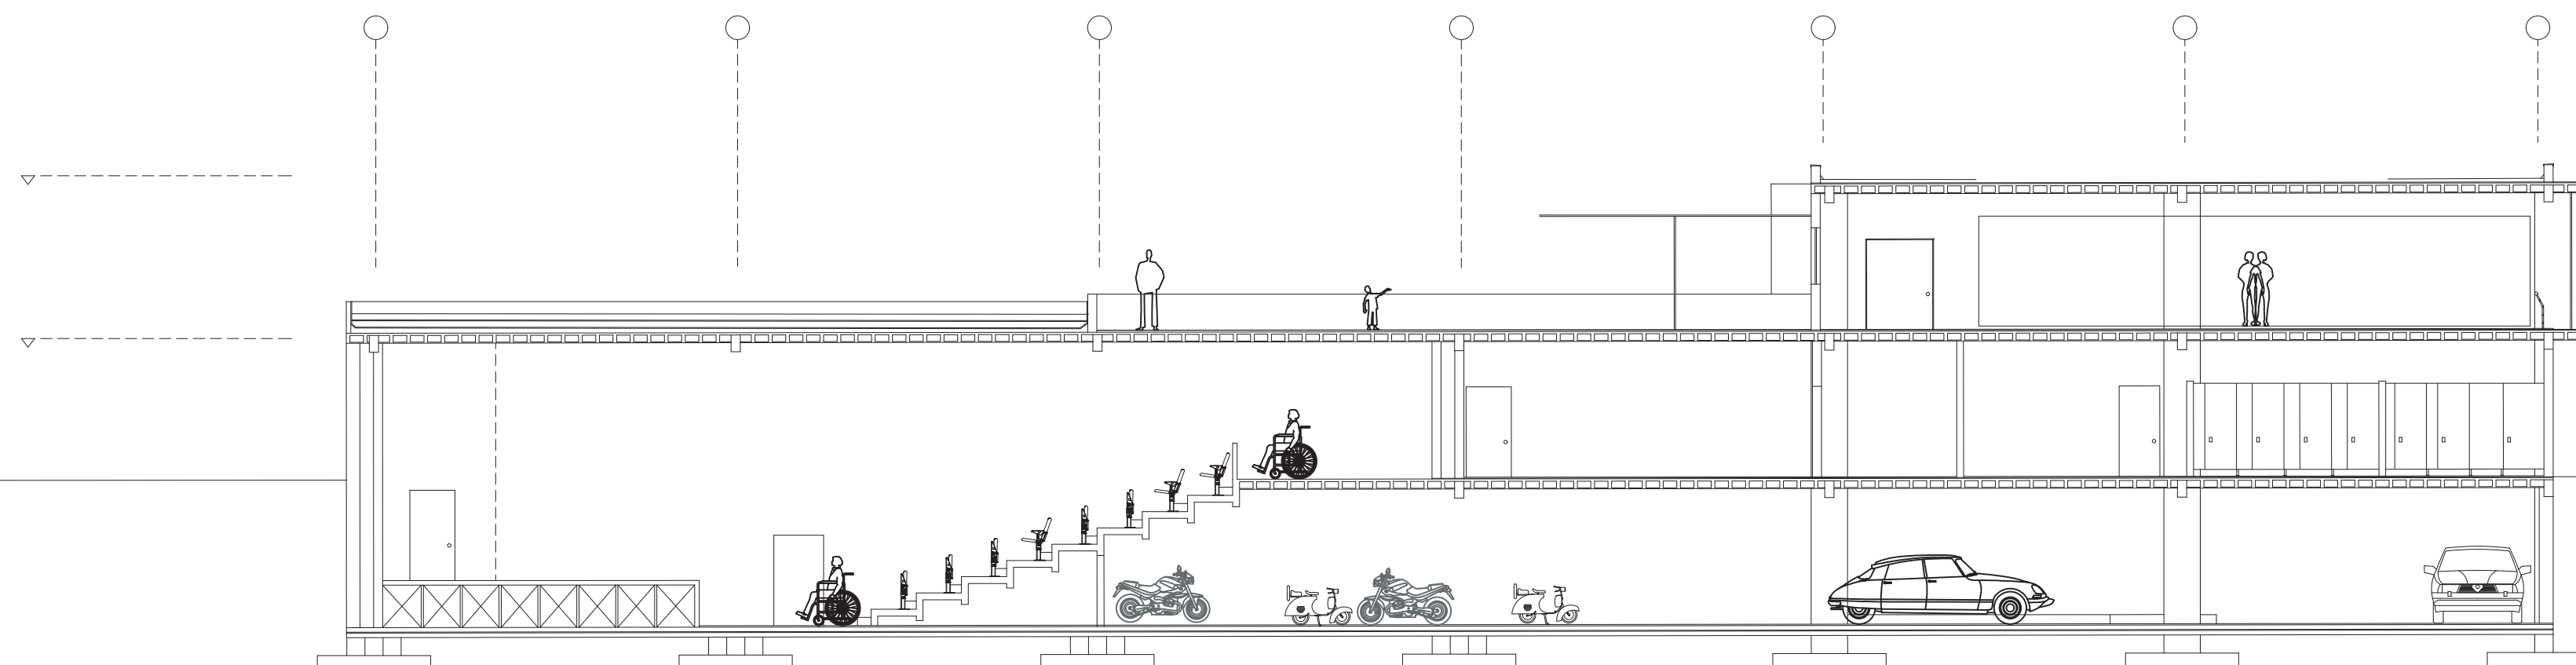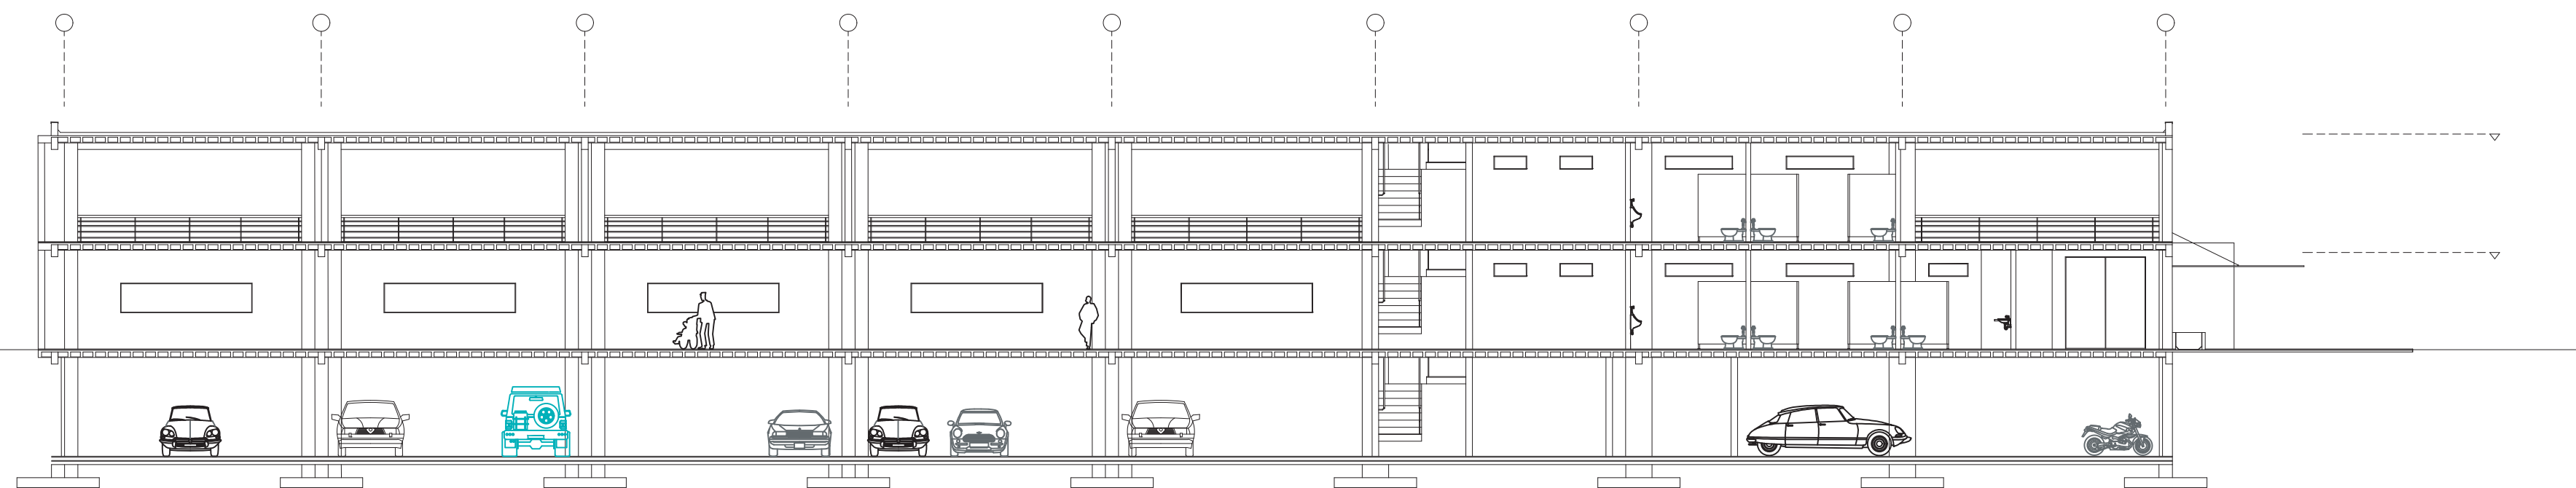

UNIVERSIDAD
Piloto
DE COLOMBIA

Proyecto:

Centro cultural

Contiene:

Cortes

Elaborado por:

Angélica Bonilla Fernández

Dirigido por:

Arq. Luis Guillermo Hernández

Arq. Fabian Sanchez Giraldo

Escala

1:100

Fecha

03 / 06 /2021

Revisión

Plano n.

Plancha n.

6

6

Proyecto:

Centro cultural

Contiene:

Fachada este
Fachada norte

Elaborado por:

Angélica Bonilla Fernández

Dirigido por:

Arq. Luis Guillermo Hernández

Arq. Fabian Sanchez Giraldo

Escala

1:100

Fecha

03 / 06 /2021



Revisión

Plano n.

7

Plancha n.

7

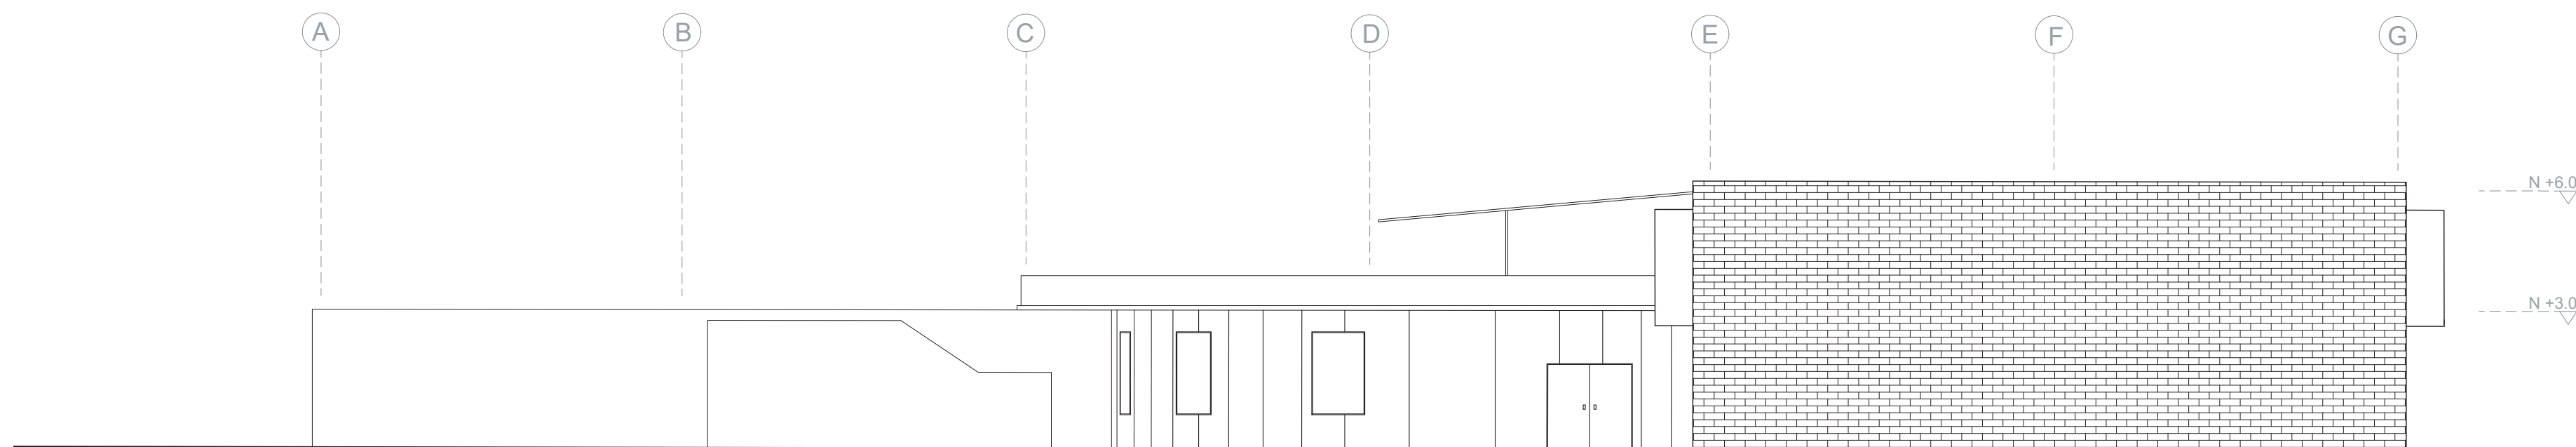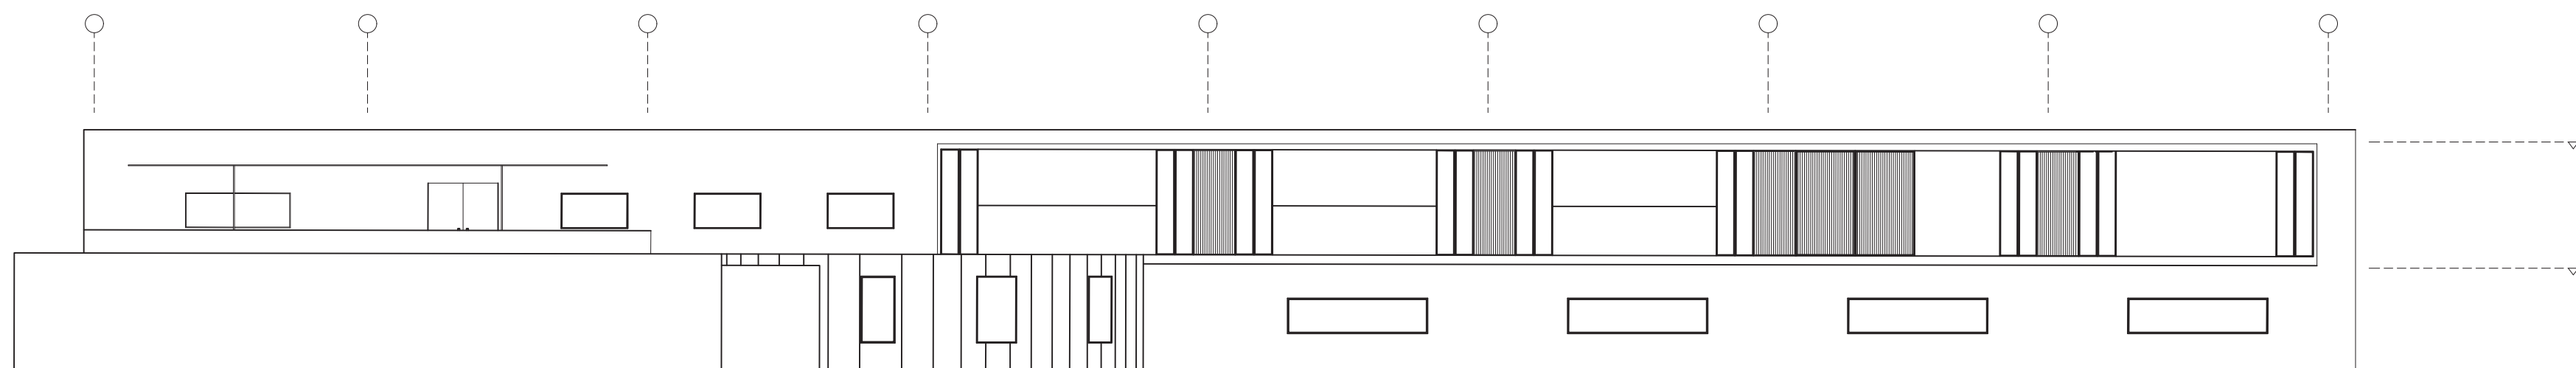

UNIVERSIDAD
Piloto
DE COLOMBIA

Proyecto:

Centro cultural

Contiene:

Fachada sur
Fachadaoeste

Elaborado por:

Angélica Bonilla Fernández

Dirigido por:

Arq. Luis Guillermo Hernández

Arq. Fabian Sanchez Giraldo

Escala

1:100

Fecha

03 / 06 /2021


Revisión

Plano n.

8

Plancha n.

8

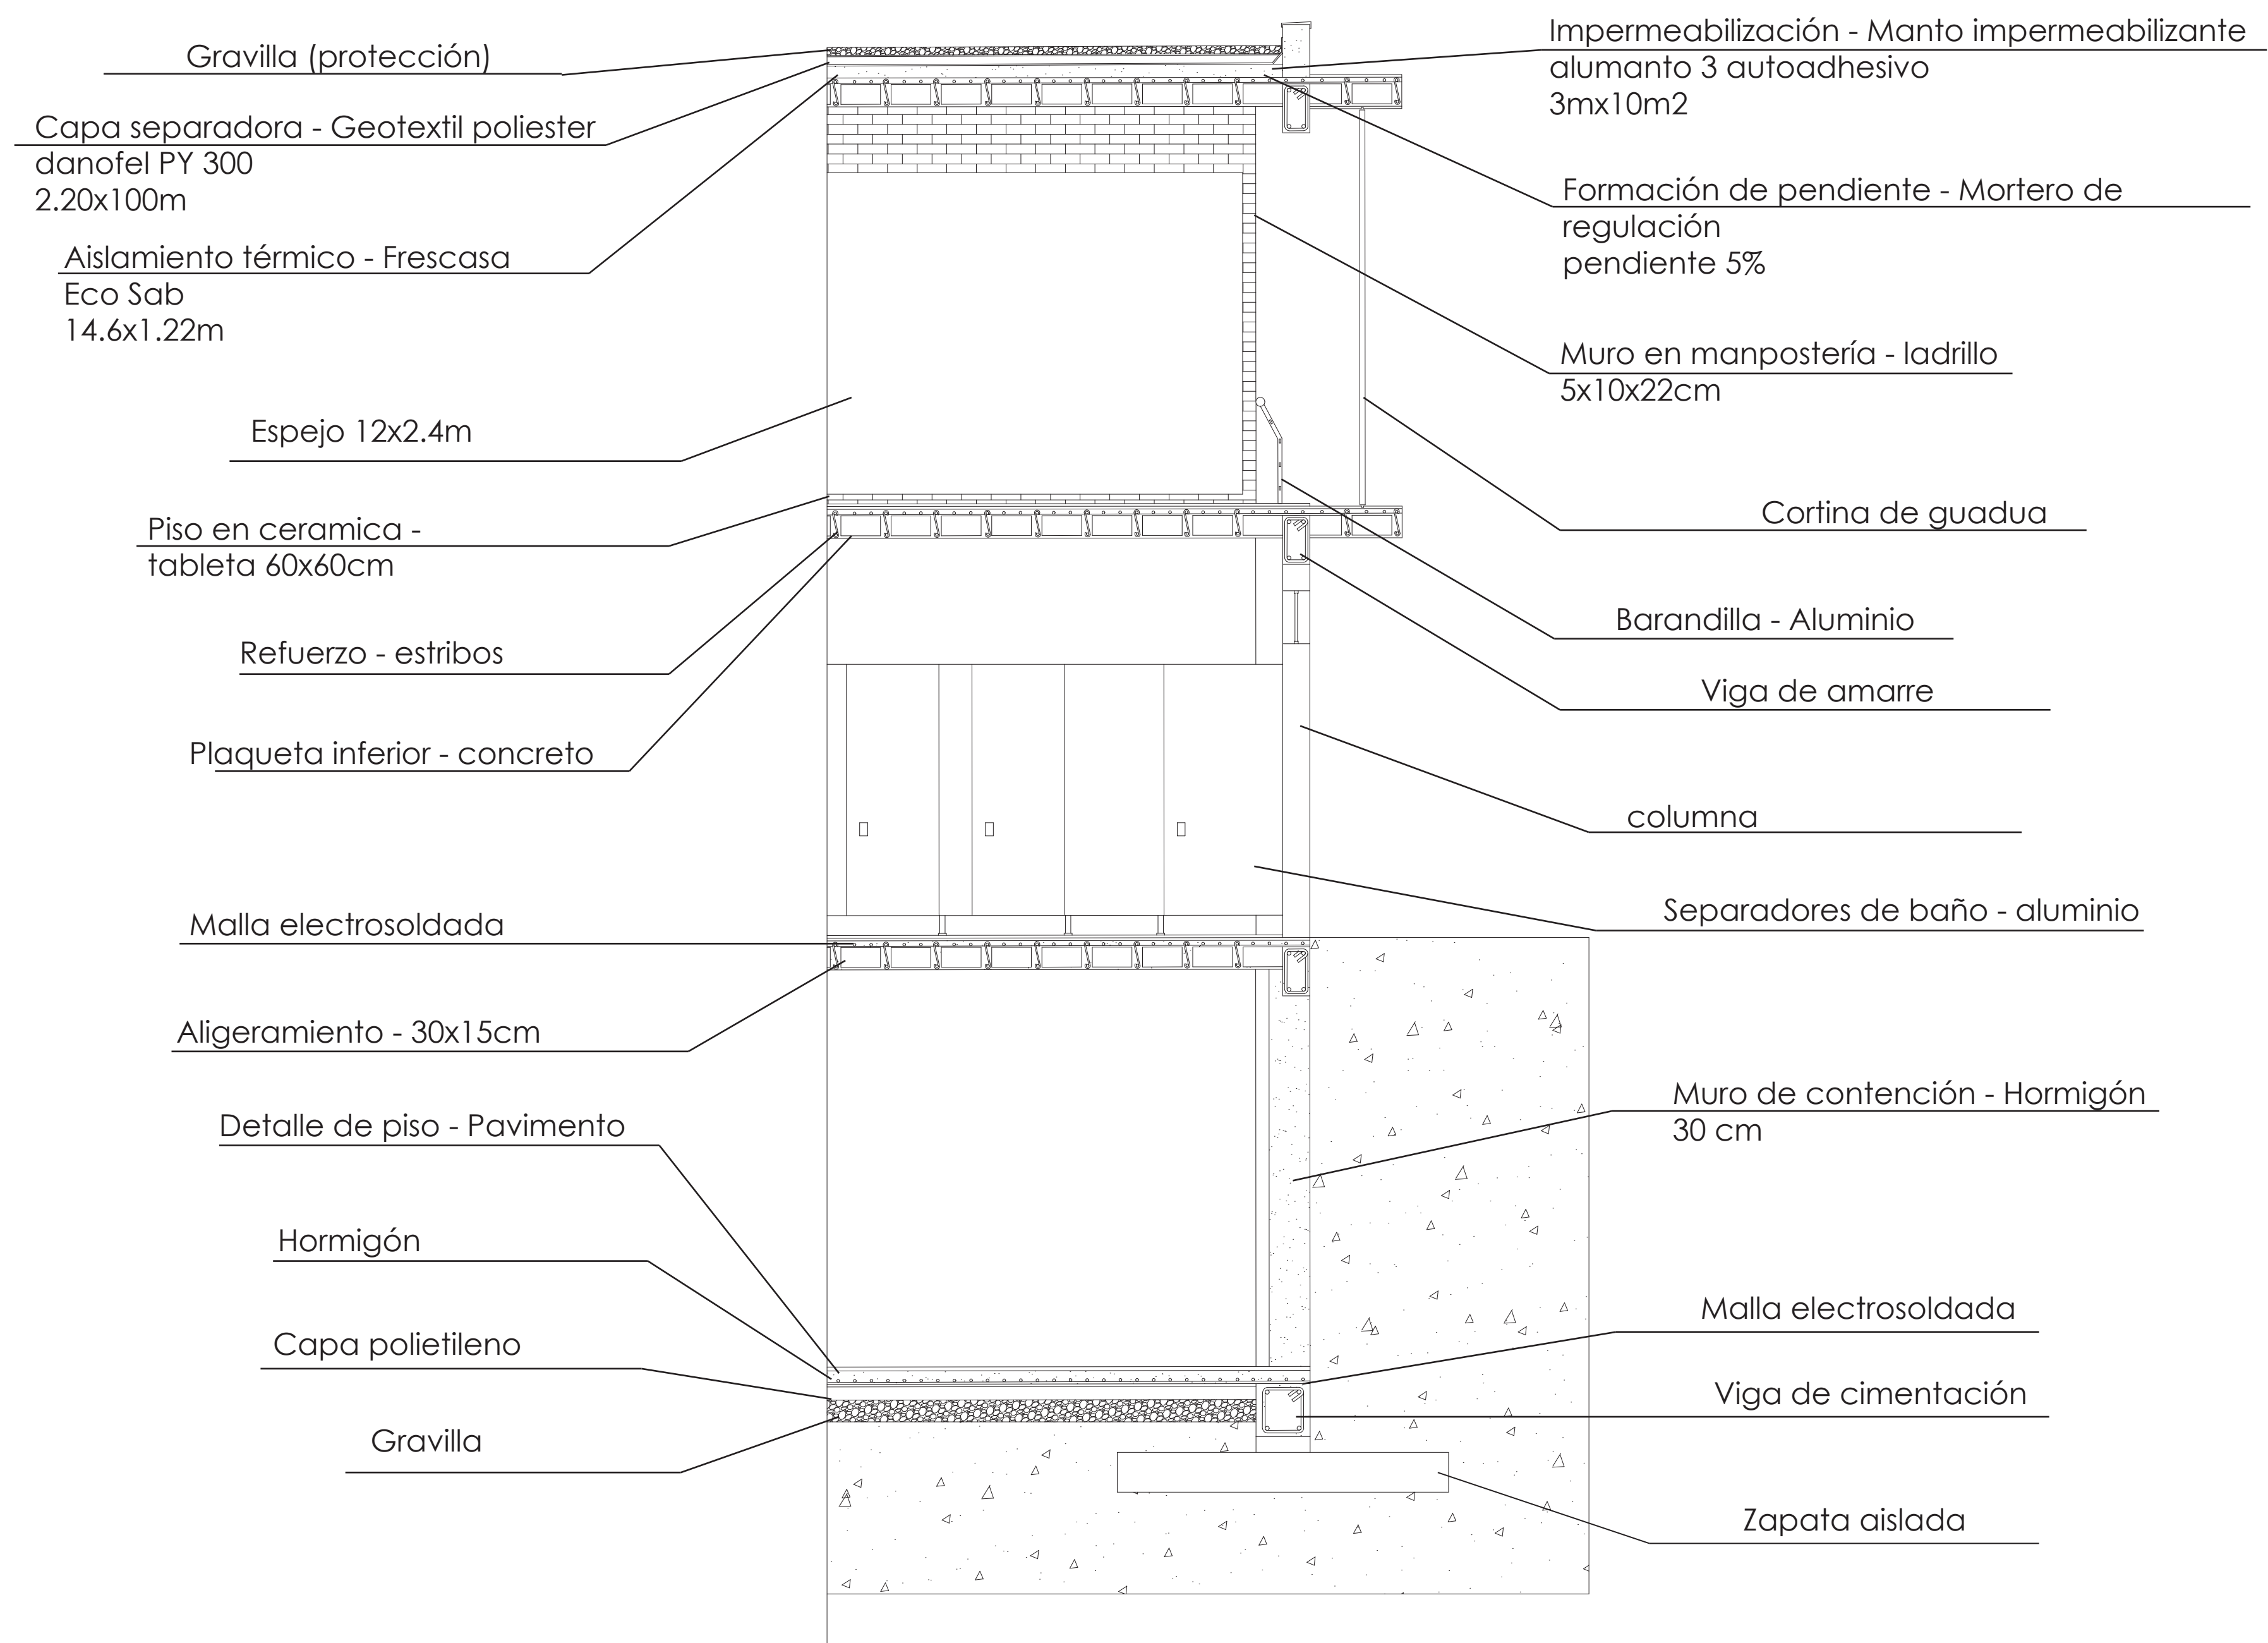

U N I V E R S I D A D
Piloto
D E C O L O M B I A

Proyecto:

Centro cultural

Contiene:

Corte por fachada

Elaborado por:

Angélica Bonilla Fernández

Dirigido por:

Arq. Luis Guillermo Hernández

Arq. Fabian Sanchez Giraldo

Escala

1:100

Fecha

03 / 06 /2021

Revisión

Plano n.

Plancha n.

9

9