



PLANOS TÉCNICOS

Es un portafolio enfocado al diseño de una fábrica, donde se hace llamar “FÁBRICA DE PROCESO DE ALIMENTOS A BASE DE YUCA”.


Planos

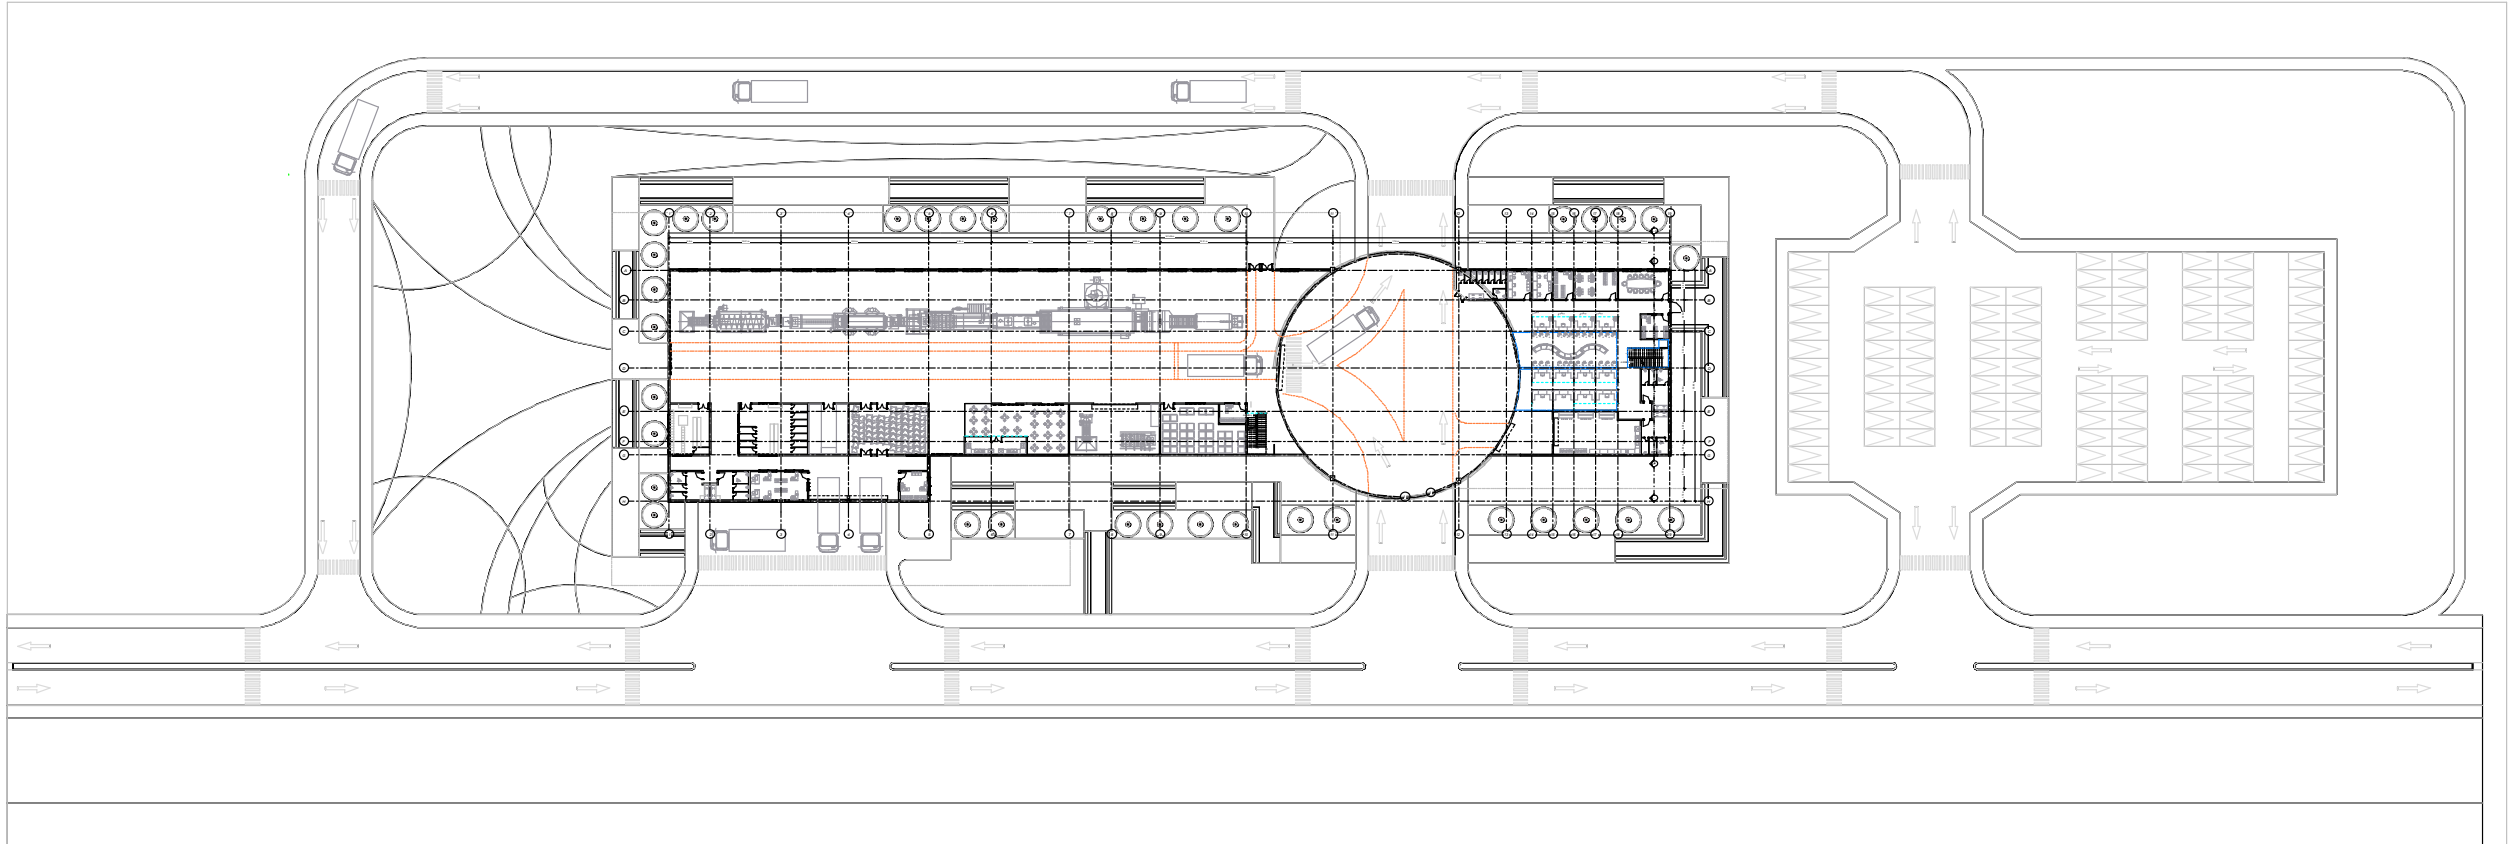


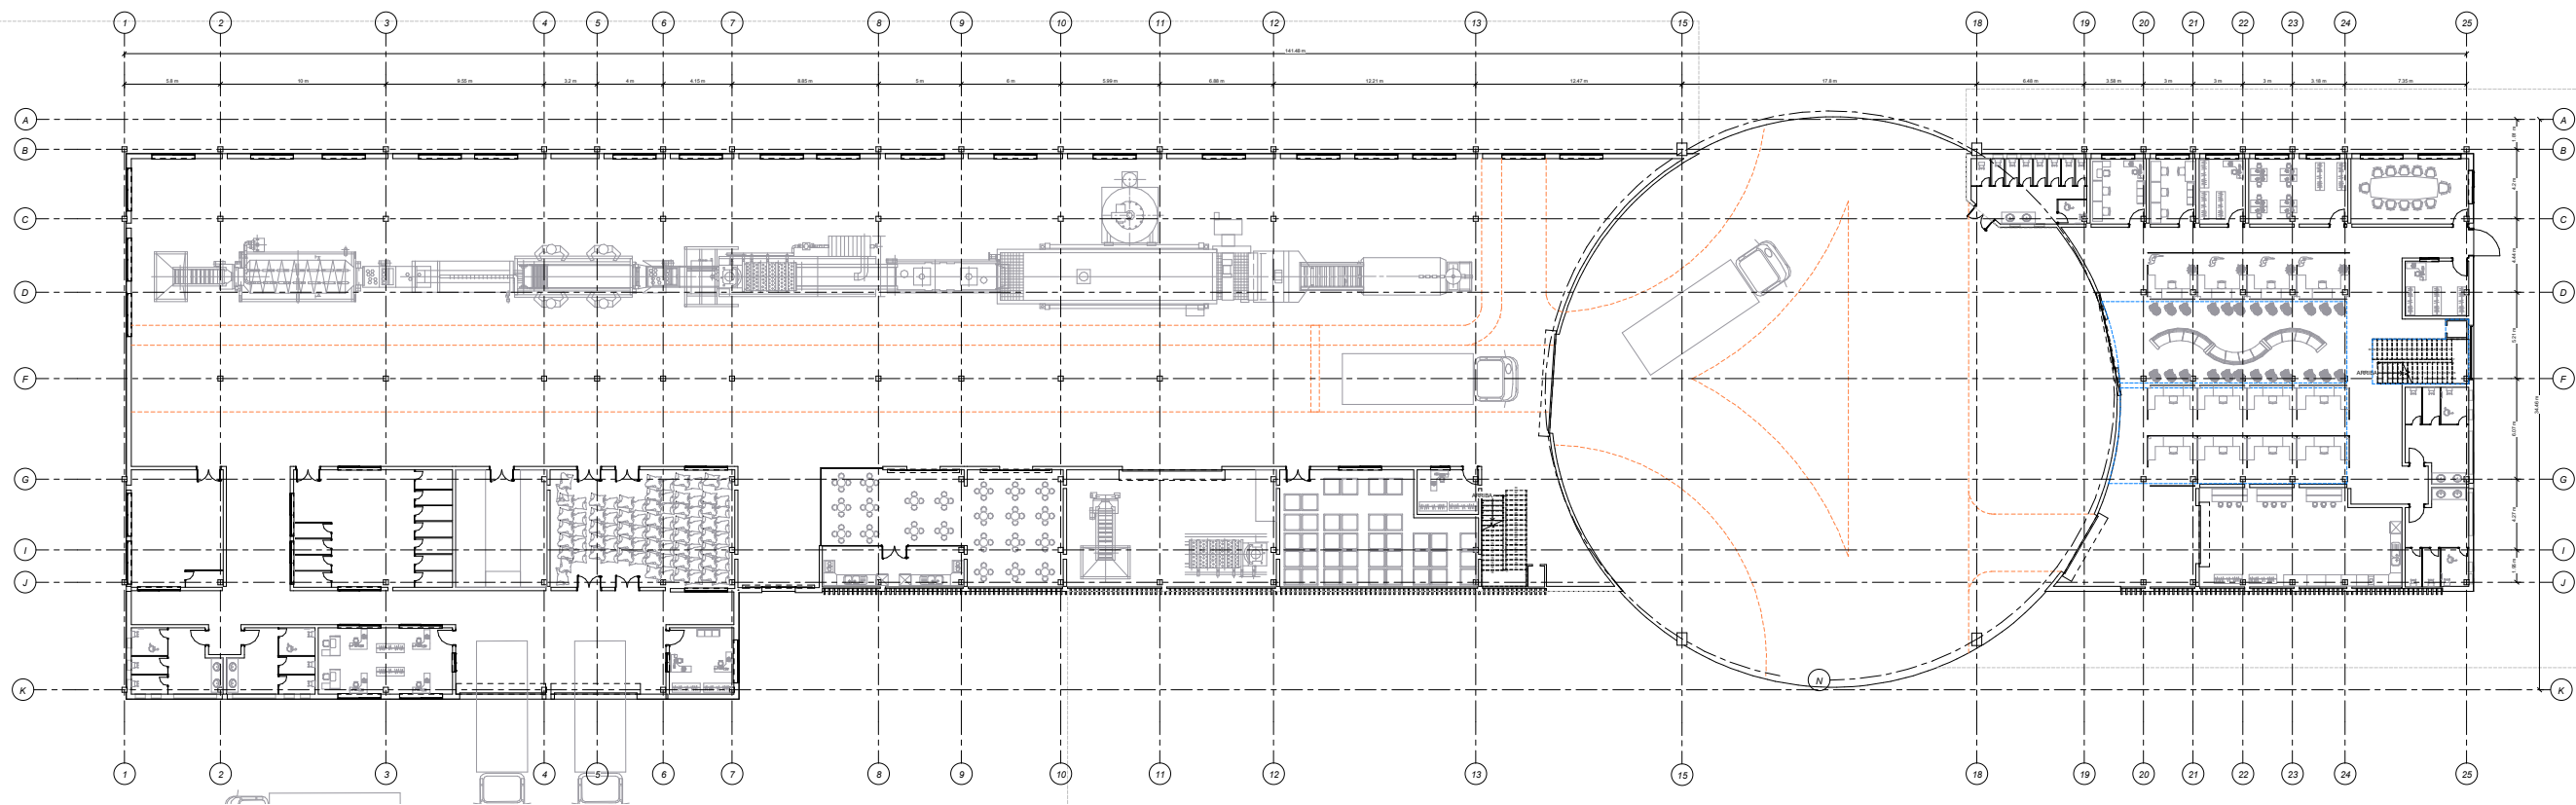


ESC 1:100



PLANTA SEGUNDO NIVEL

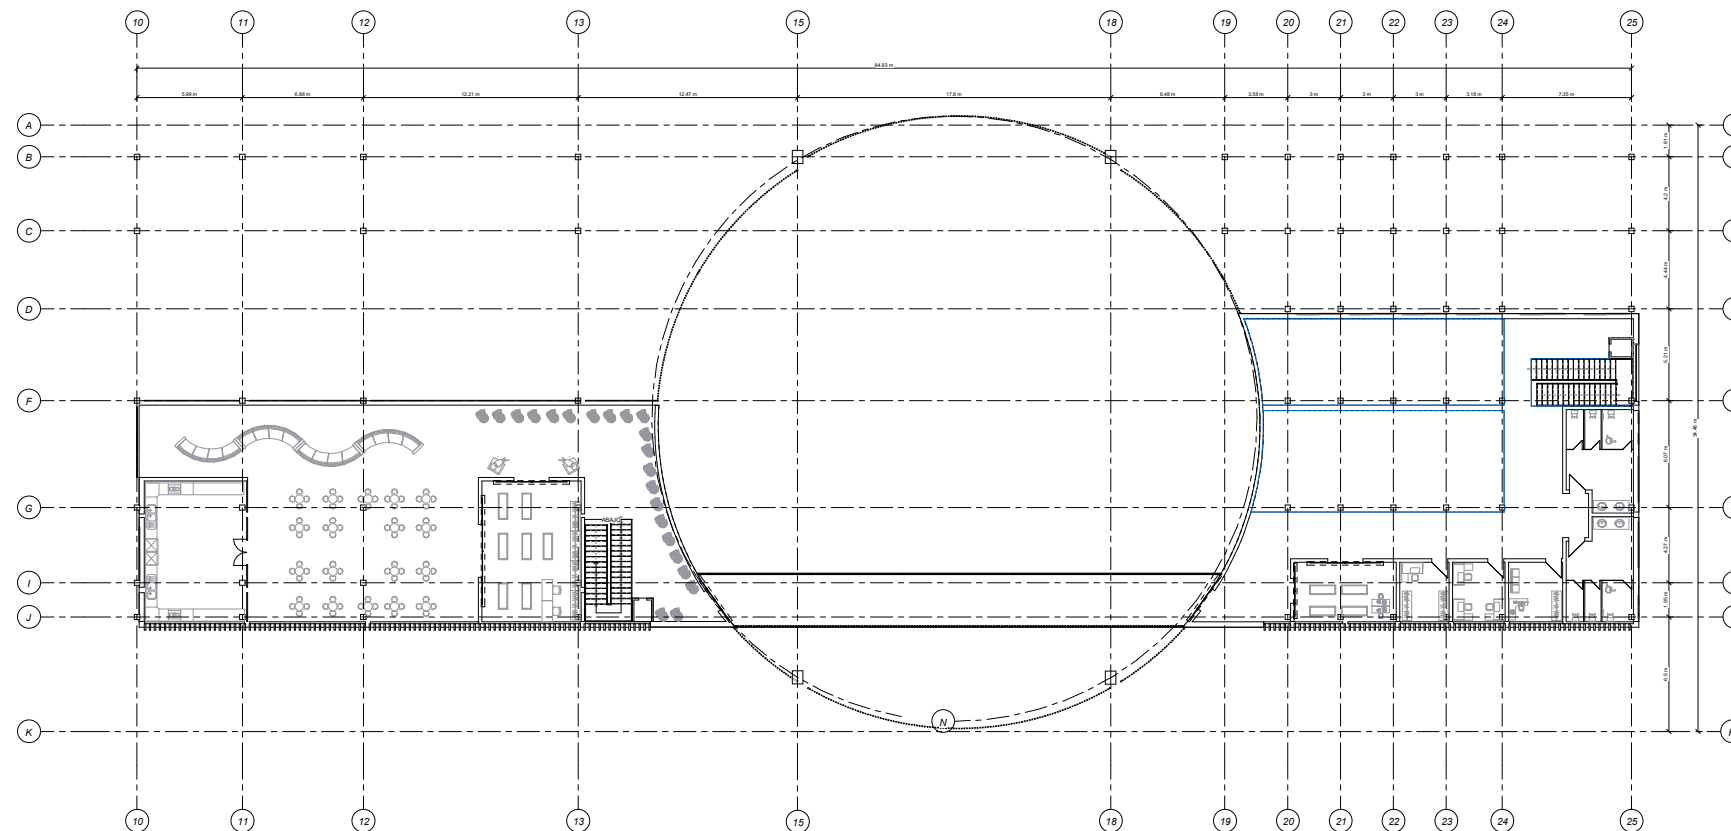


ESC 1:100

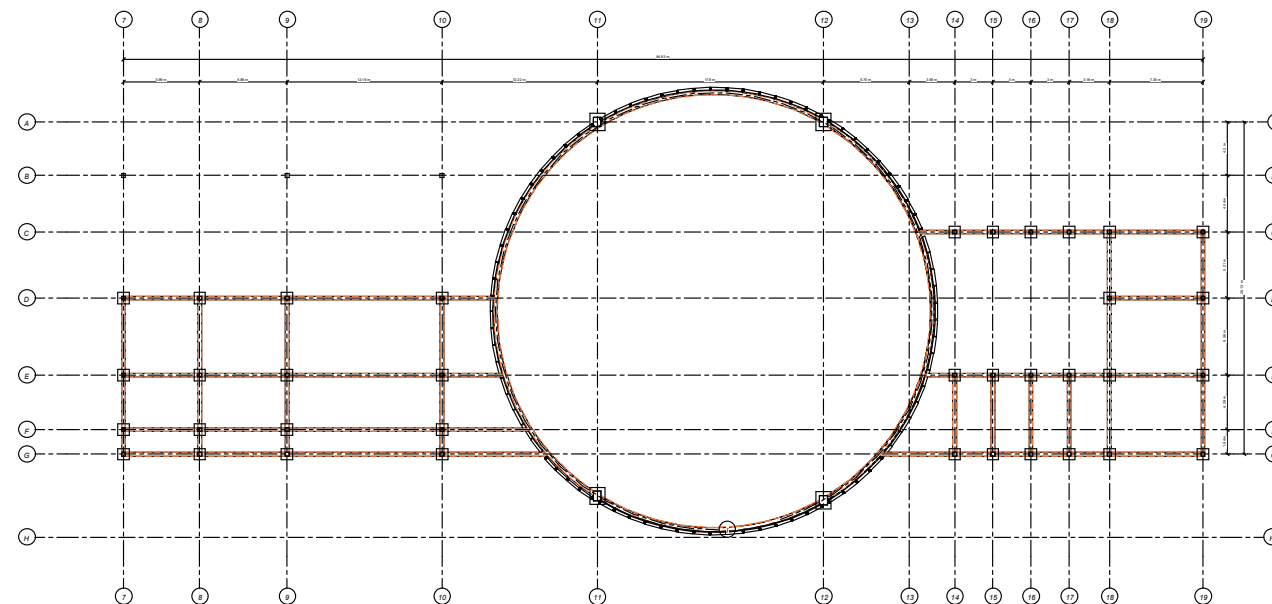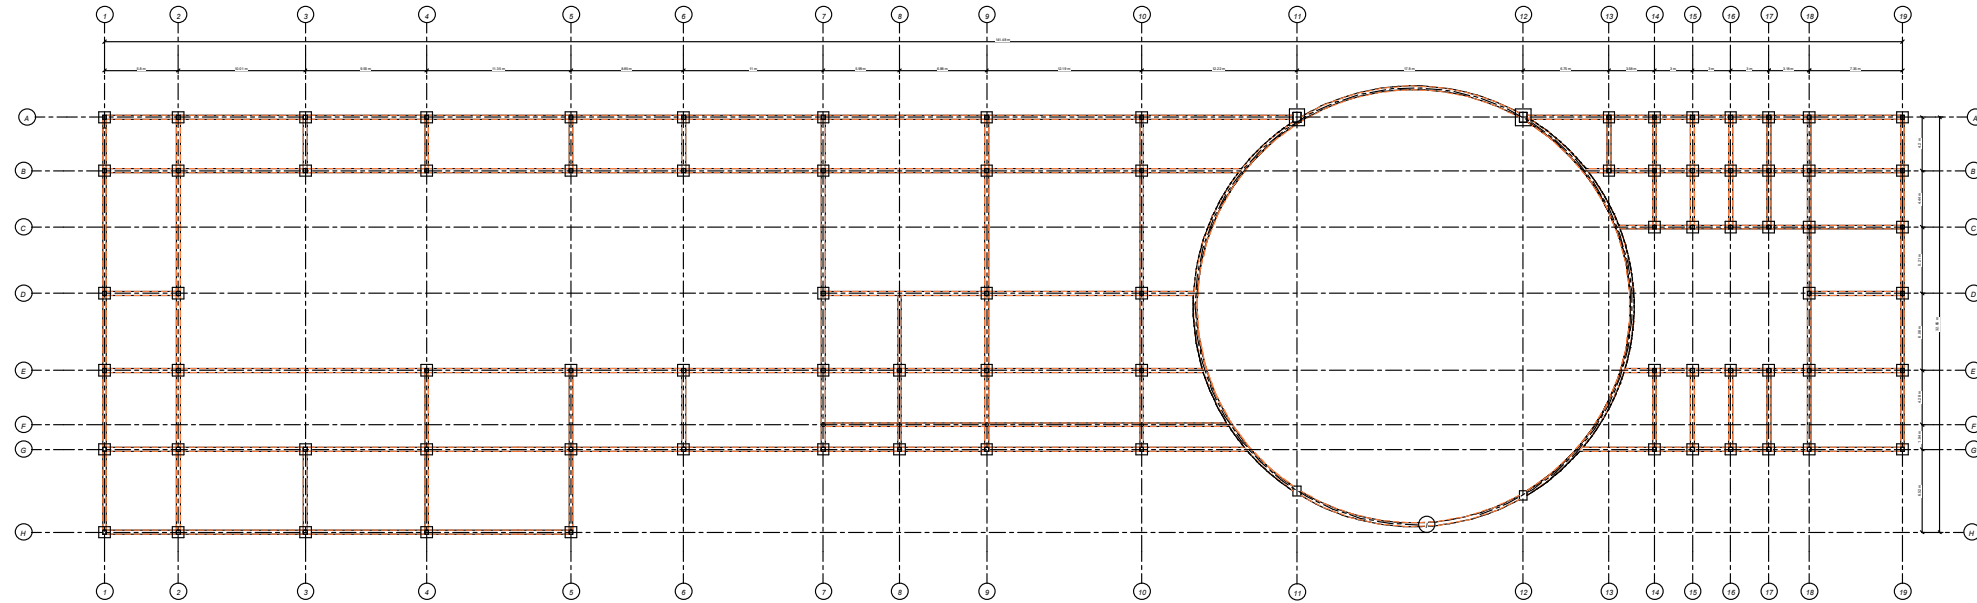

ESC 1:500

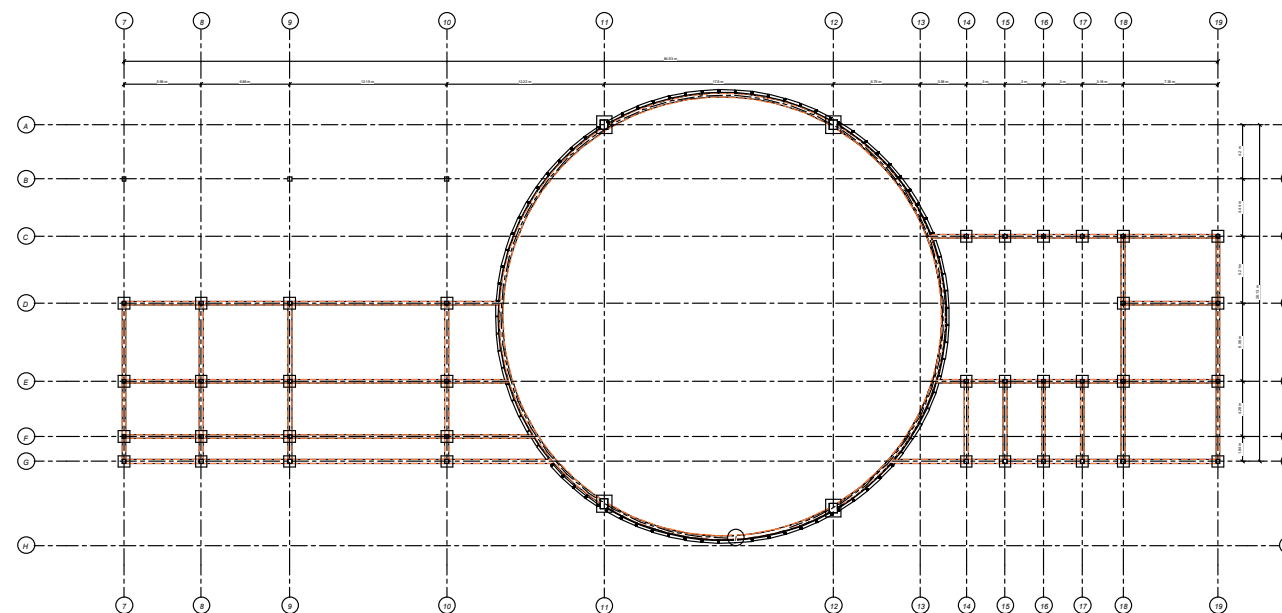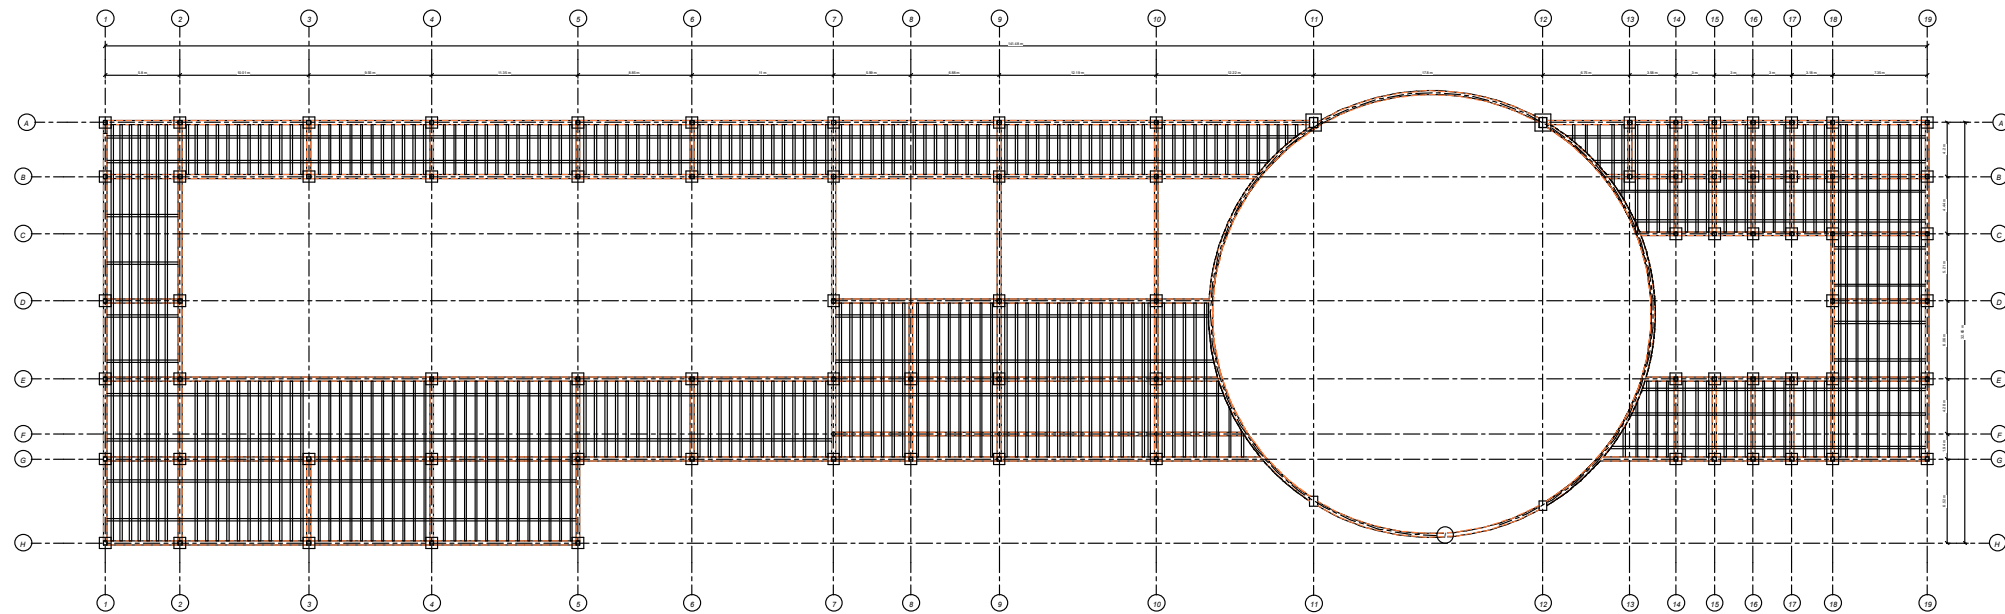


ESTE

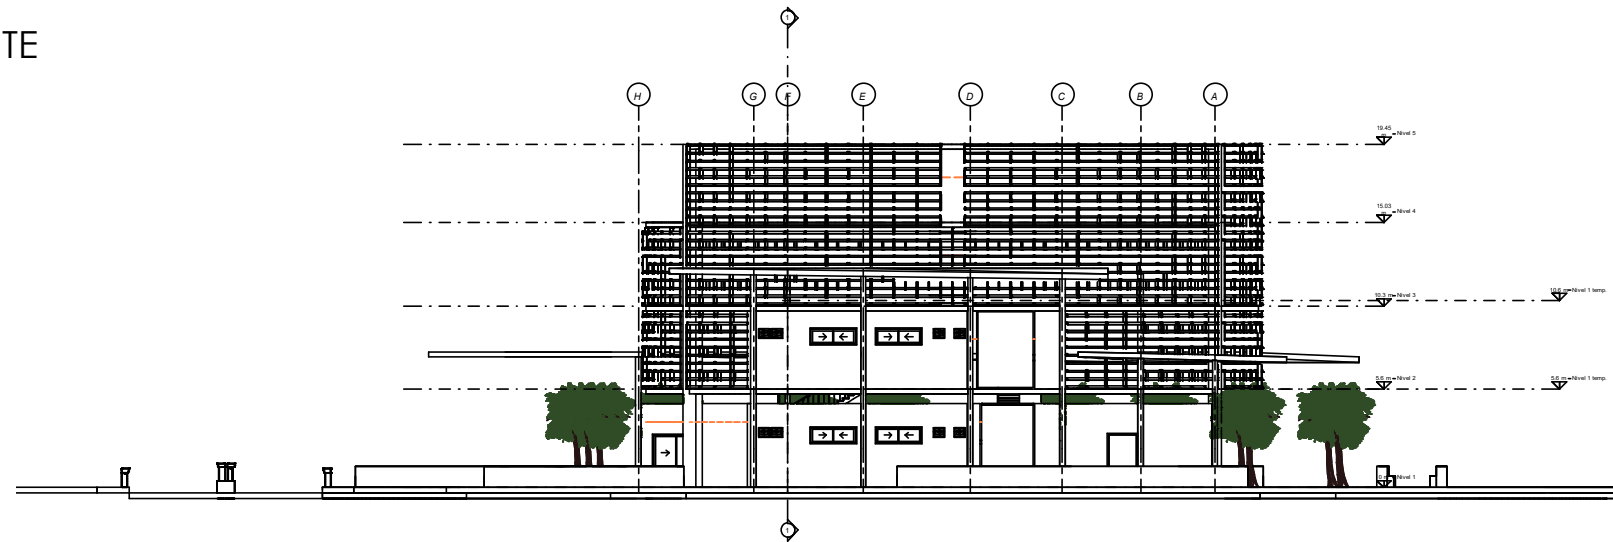

OESTE



NORTE

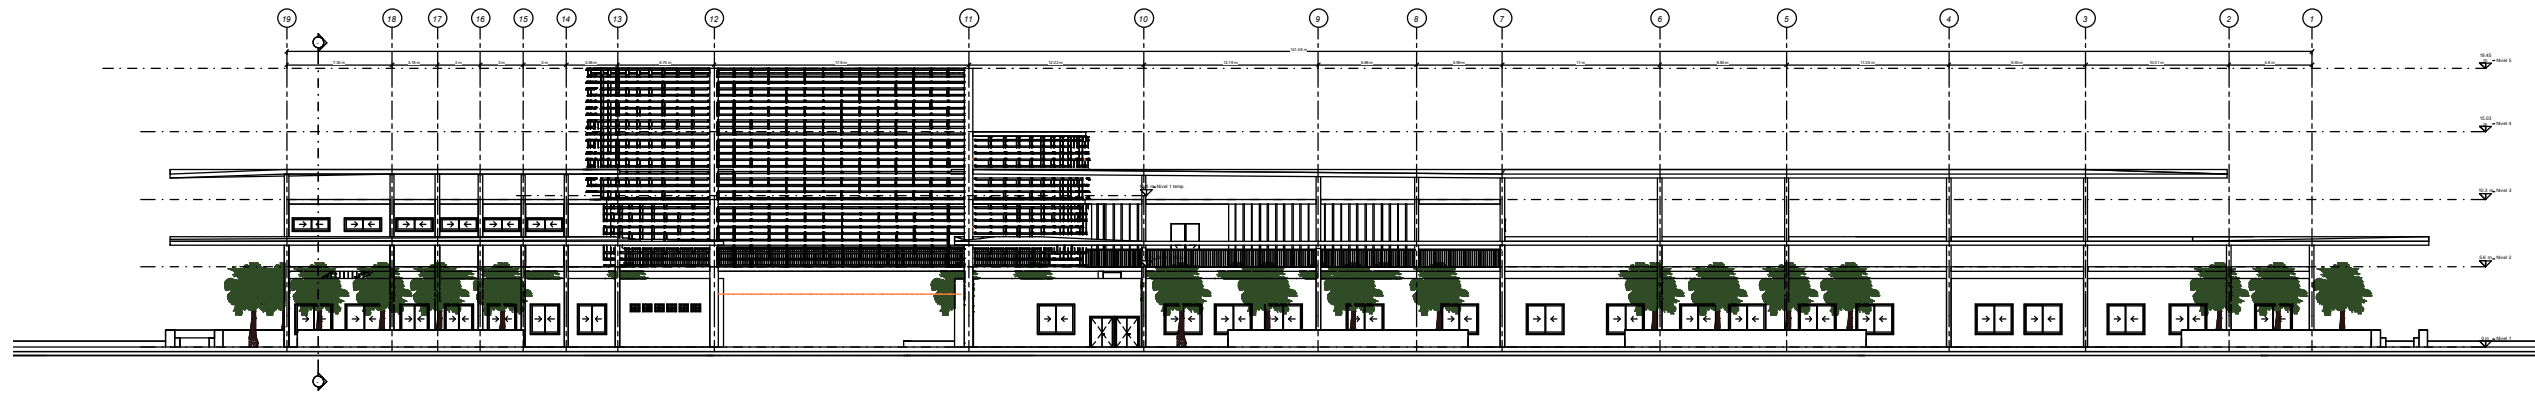

SUR

