


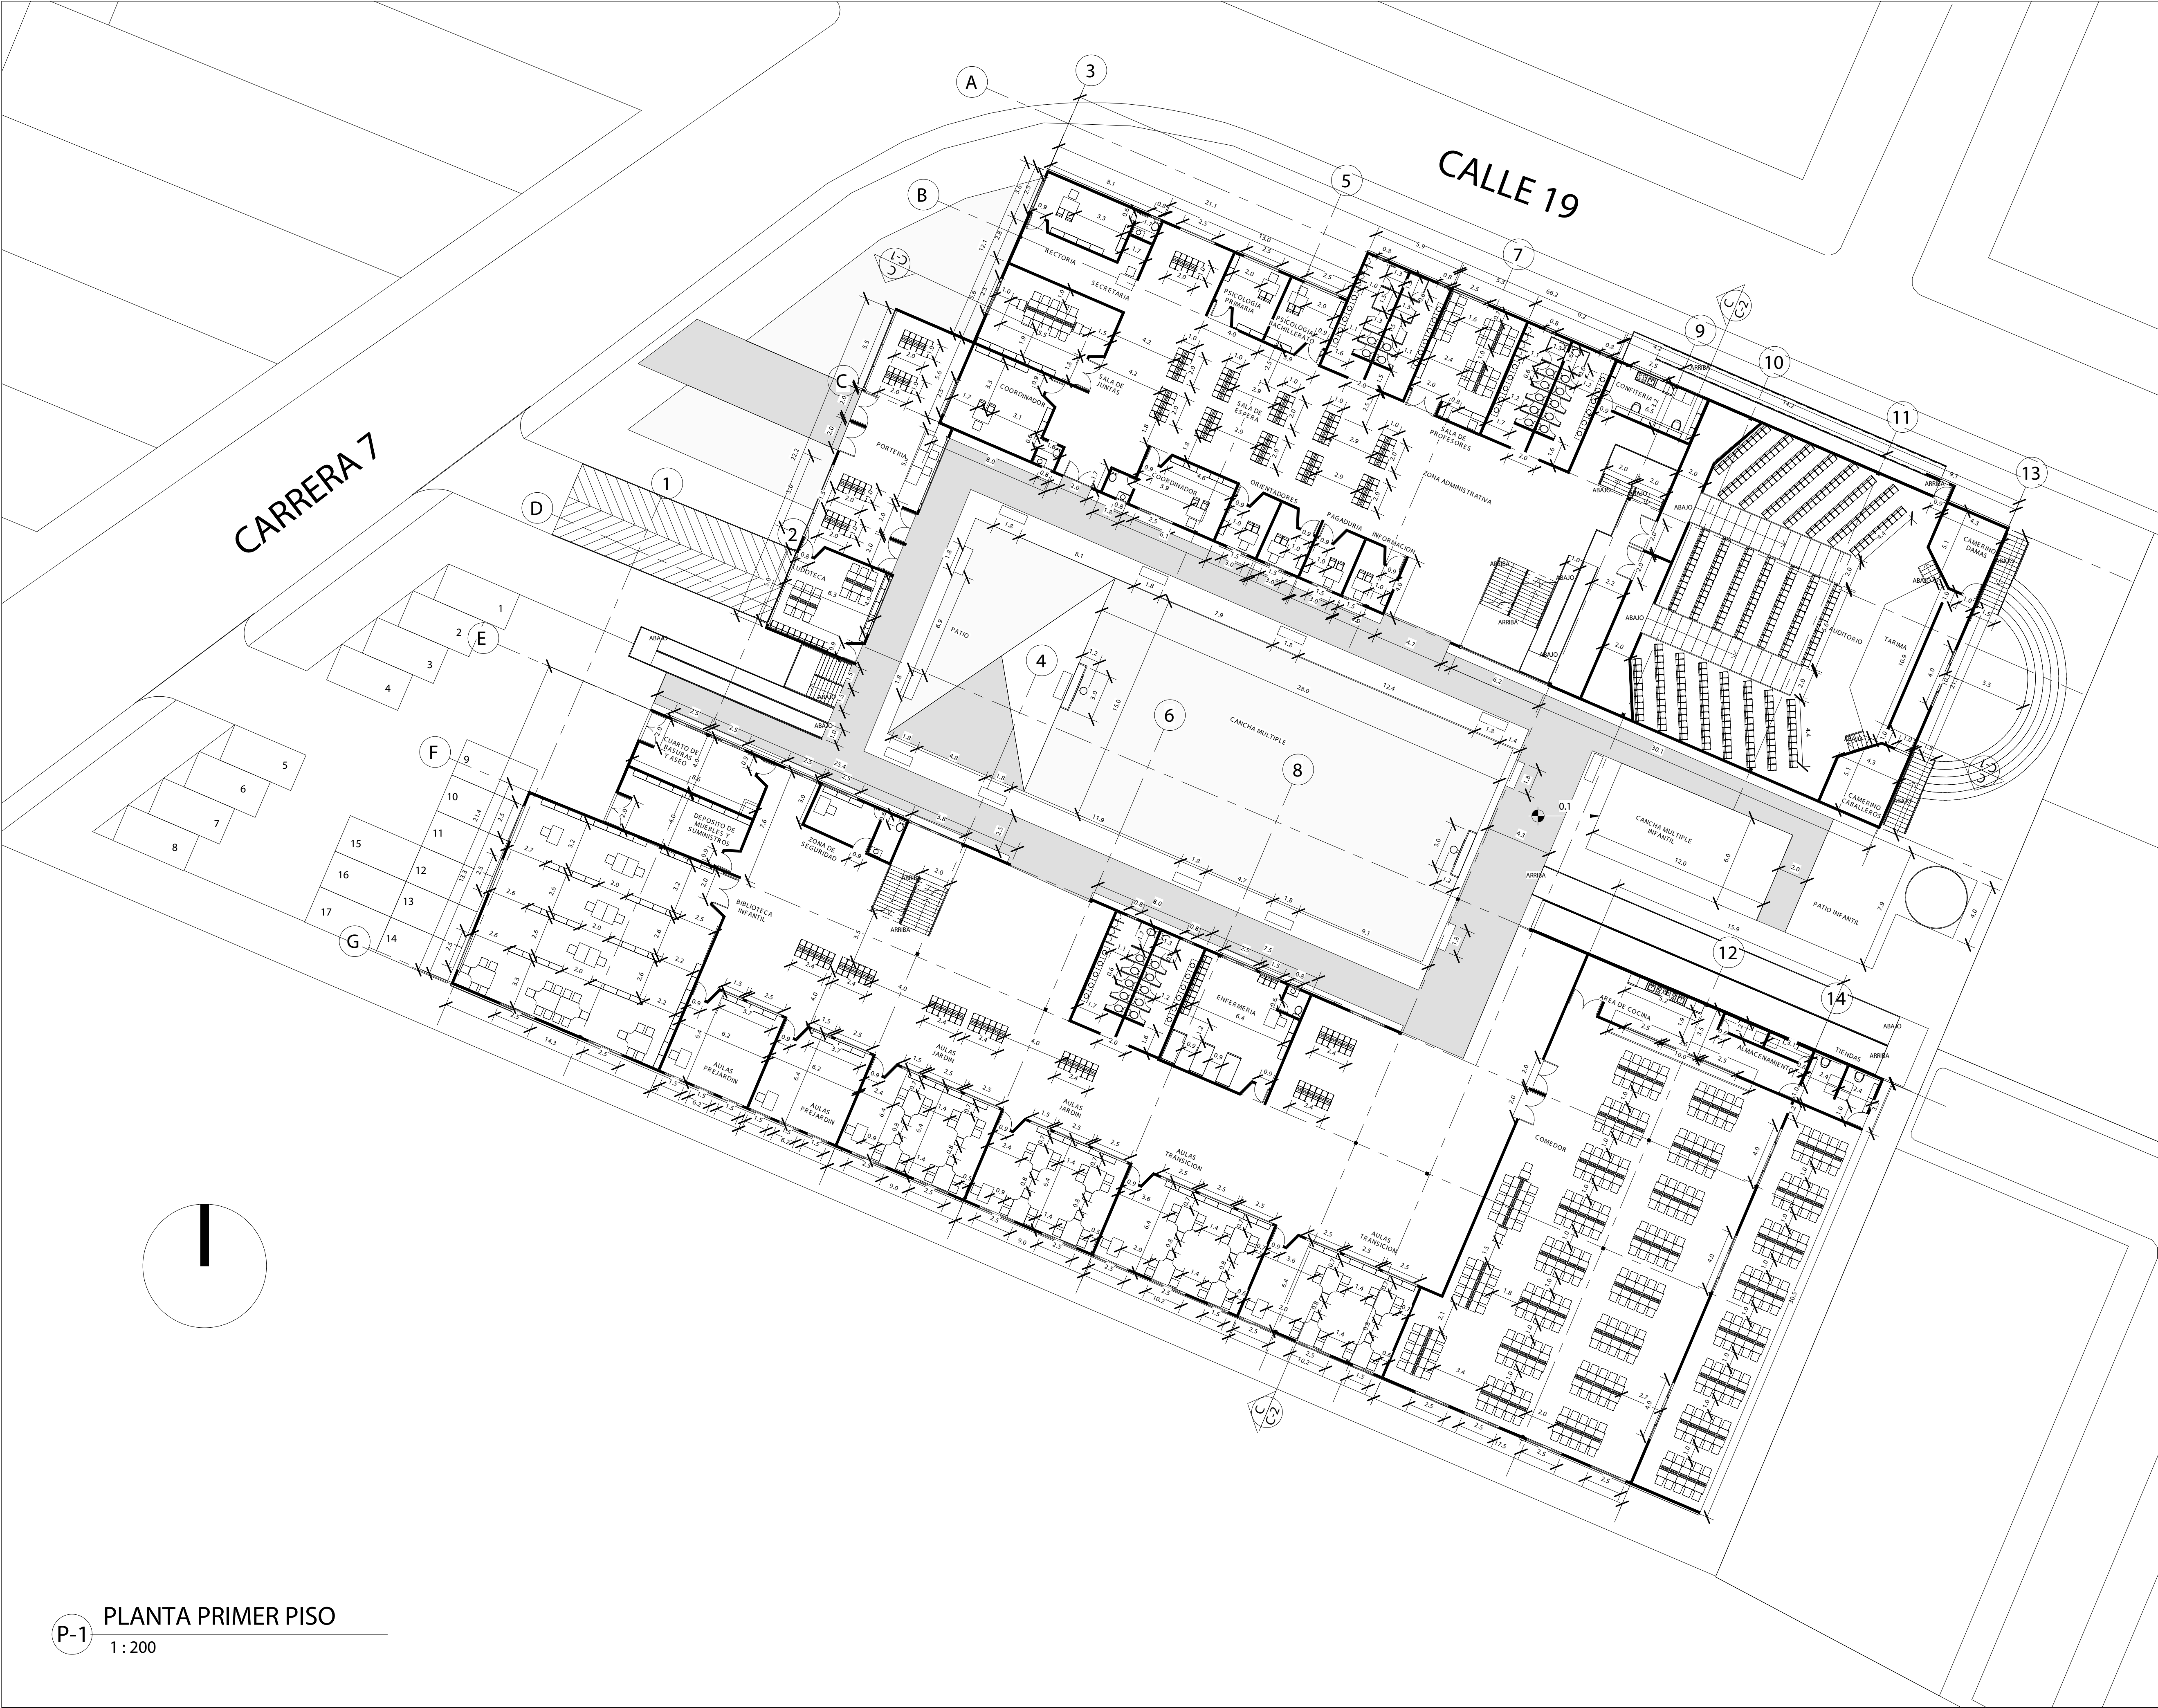

P-1 PLANTA PRIMER PISO
1:200

PLANCHA N°
1

DE:
10

PLANO N°:
P-001



UNIVERSIDAD
Piloto
DE COLOMBIA

ESTUDIANTE:
DANIEL FELIPE LEÓN MÉNDEZ

DISEÑO X
GRUPO 14

TITULO DEL PROYECTO:
TRANSFORMACIÓN
COLEGIO JOSÉ JOAQUÍN CASAS

CONVENCIONES:

LUDOTECA	COORDINADOR
PORTERIA	SALA DE JUNTAS
PATIO CENTRAL	PSICOLOGO
PATIO INFANTIL	INFORMACIÓN
AUDITORIO	PAGADURÍA
CONFITERIA	ORIENTACIÓN
SALA DE ESPERA	SECRETARIA
BIBLIOTECA INFANTIL	RECTORIA
COMEDOR	VESTUARIOS
TIENDAS	BAÑOS
ENFERMERÍA	
ZONA DE SEGURIDAD	
AREA DE COCINA	
AULAS PREJARDÍN	
AULAS JARDÍN	
AULAS TRANSICIÓN	
PUNTOS FIJOS	
CUARTO DE BASURAS	
DEPOSITO DE MUEBLES	
SALA DE PROFESORES	

OBSERVACIONES:


PROFESOR:
LUIS ANTONIO GUZMÁN CUBILLOS

PLANTA PRIMER PISO
ESC: 1:200

PLANO N°:
P-001

PLANCHA N°
1

DE:
10

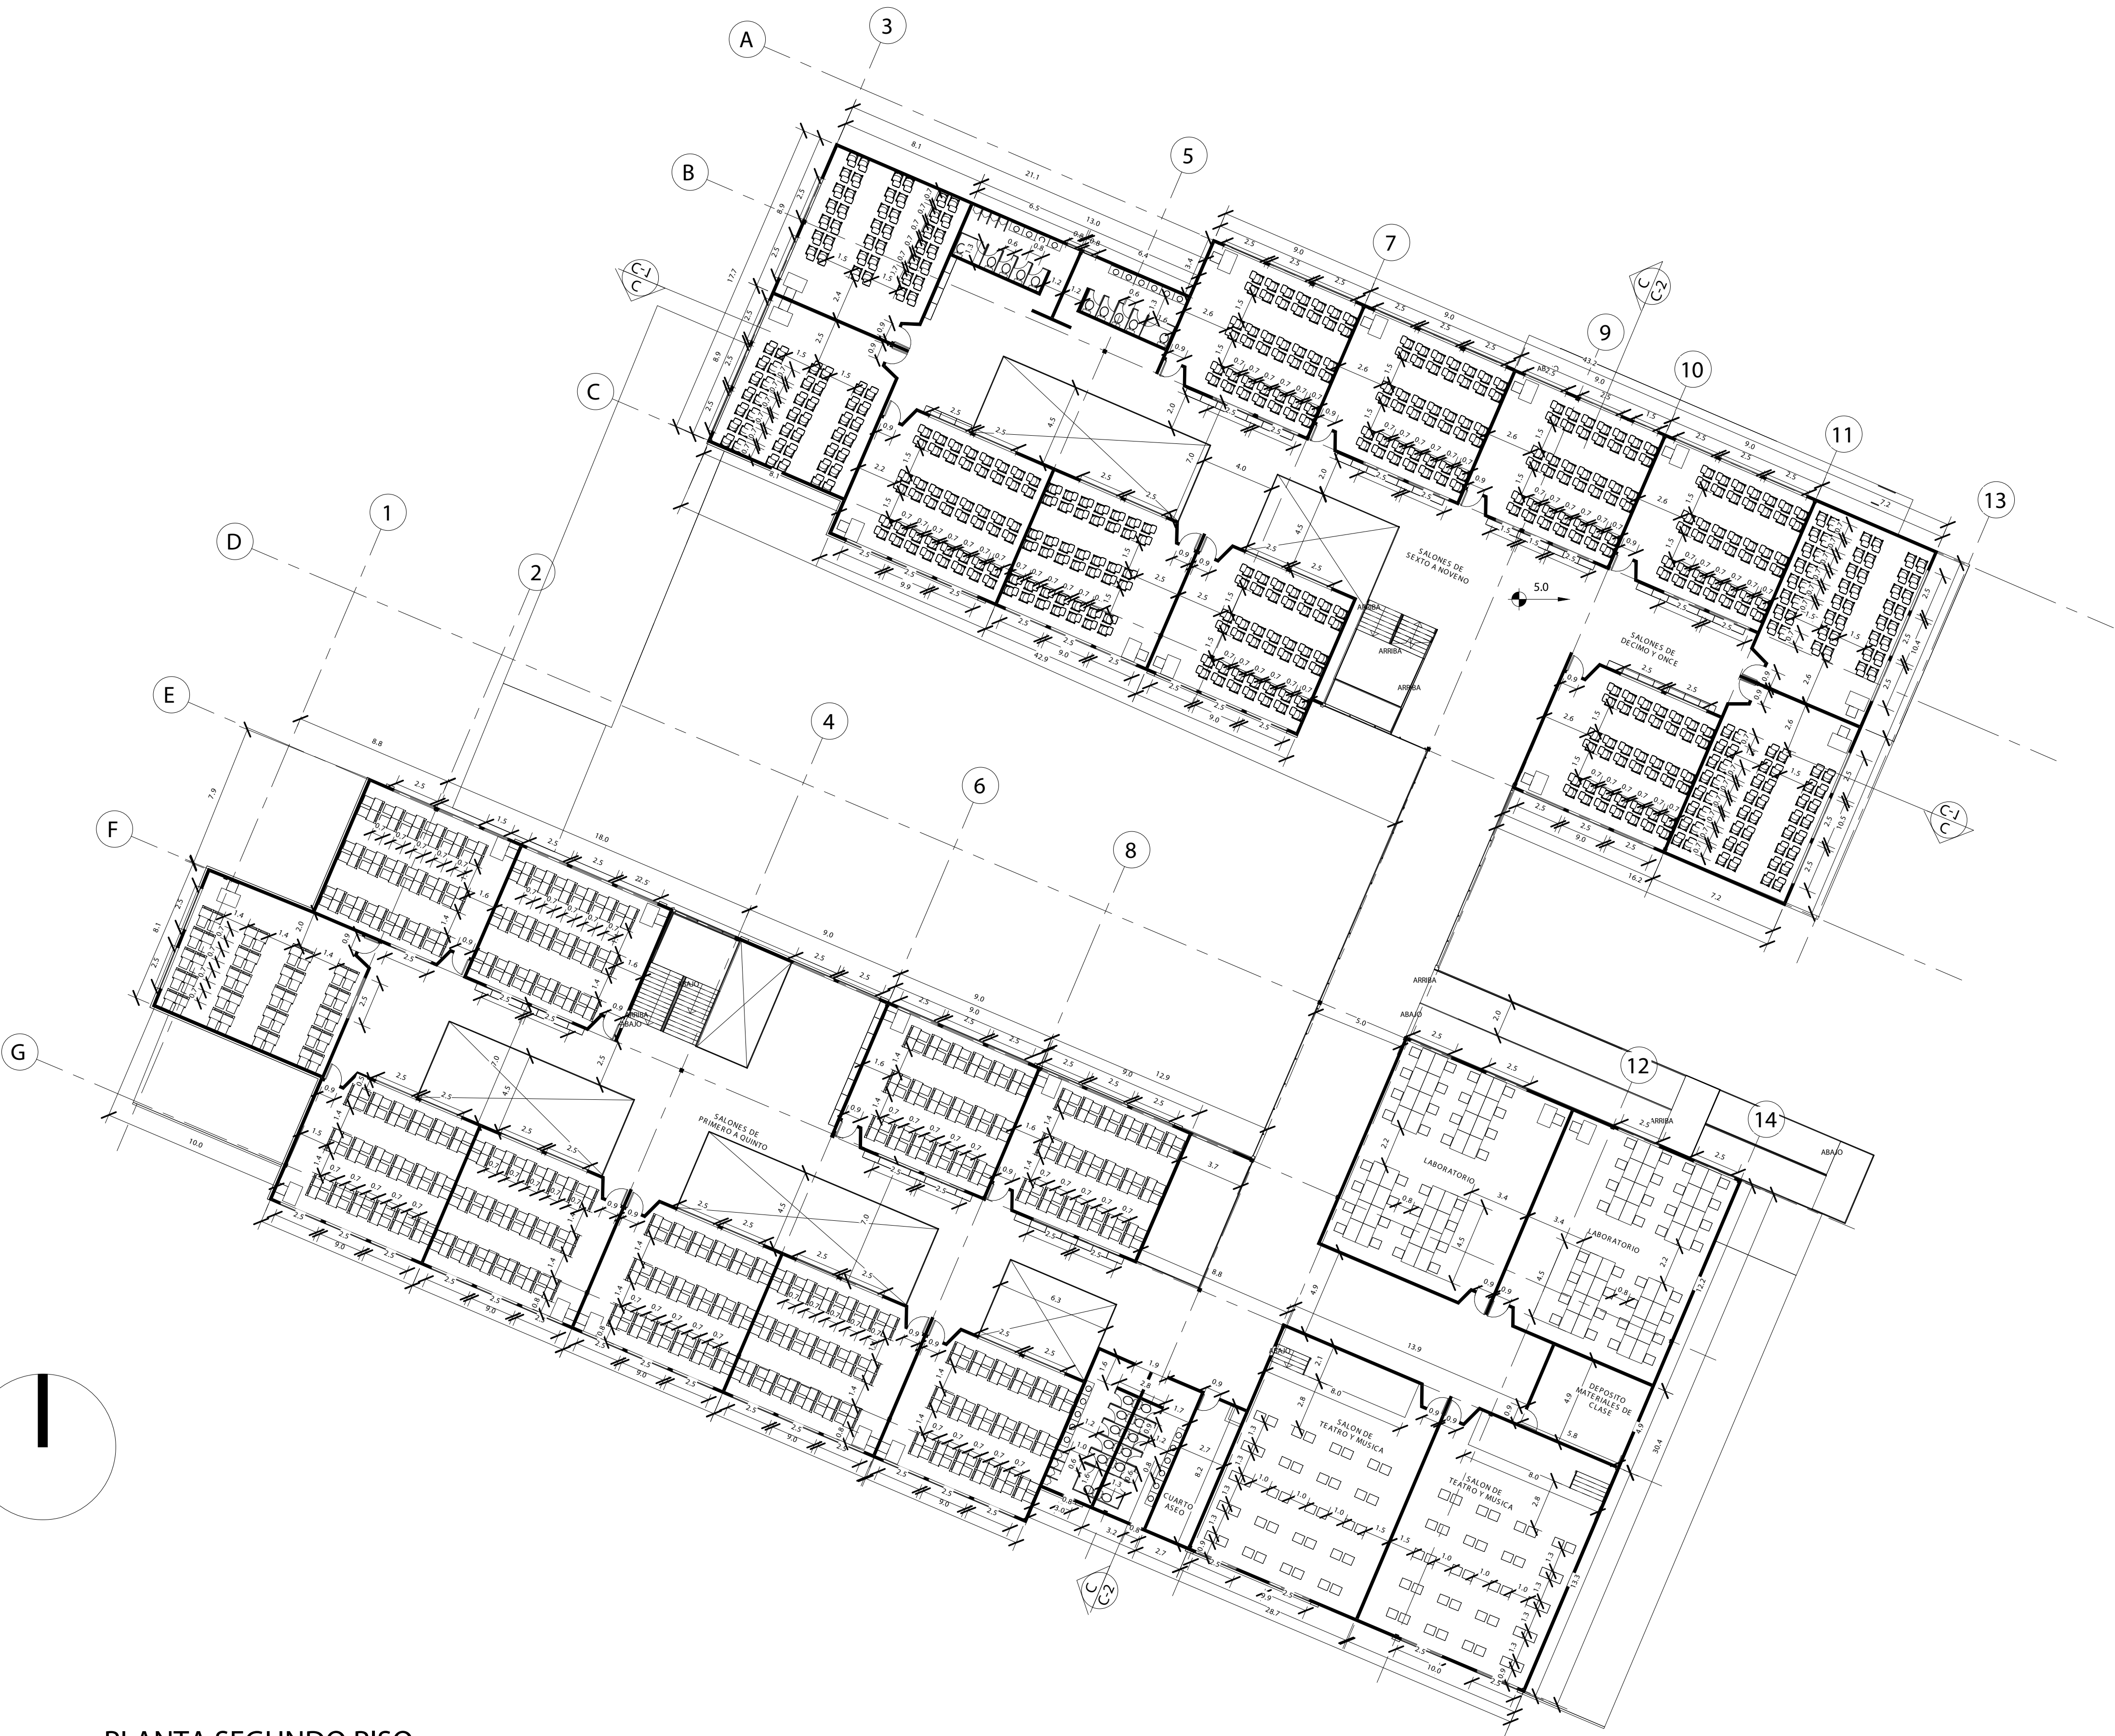

P-2 PLANTA SEGUNDO PISO
1:200

PLANCHA N°	2	PLANO N°:	P-002
DE:	10		



UNIVERSIDAD
Piloto
DE COLOMBIA

ESTUDIANTE:	DANIEL FELIPE LÉON MÉNDEZ
DISEÑO X	GRUPO 14
TÍTULO DEL PROYECTO:	TRANSFORMACIÓN COLEGIO JOSÉ JOAQUÍN CASAS


CONVENCIONES:

SALONES DE PRIMERO A QUINTO
SALONES DE SEXTO A NOVENO
SALONES DE DECIMO Y ONCE
LABORATORIO
BAÑOS
PUNTOS FIJOS
CUARTO DE ASEO
SALONES DE TEATRO Y MUSICA
DEPOSITO DE MATERIALES DE CLASE

OBSERVACIONES:

PROFESOR:	LUIS ANTONIO GUZMÁN CUBILLOS
PLANTA SEGUNDO PISO	
ESC: 1: 200	

PLANO N°:	PLANCHA N°
P-002	2
DE:	10

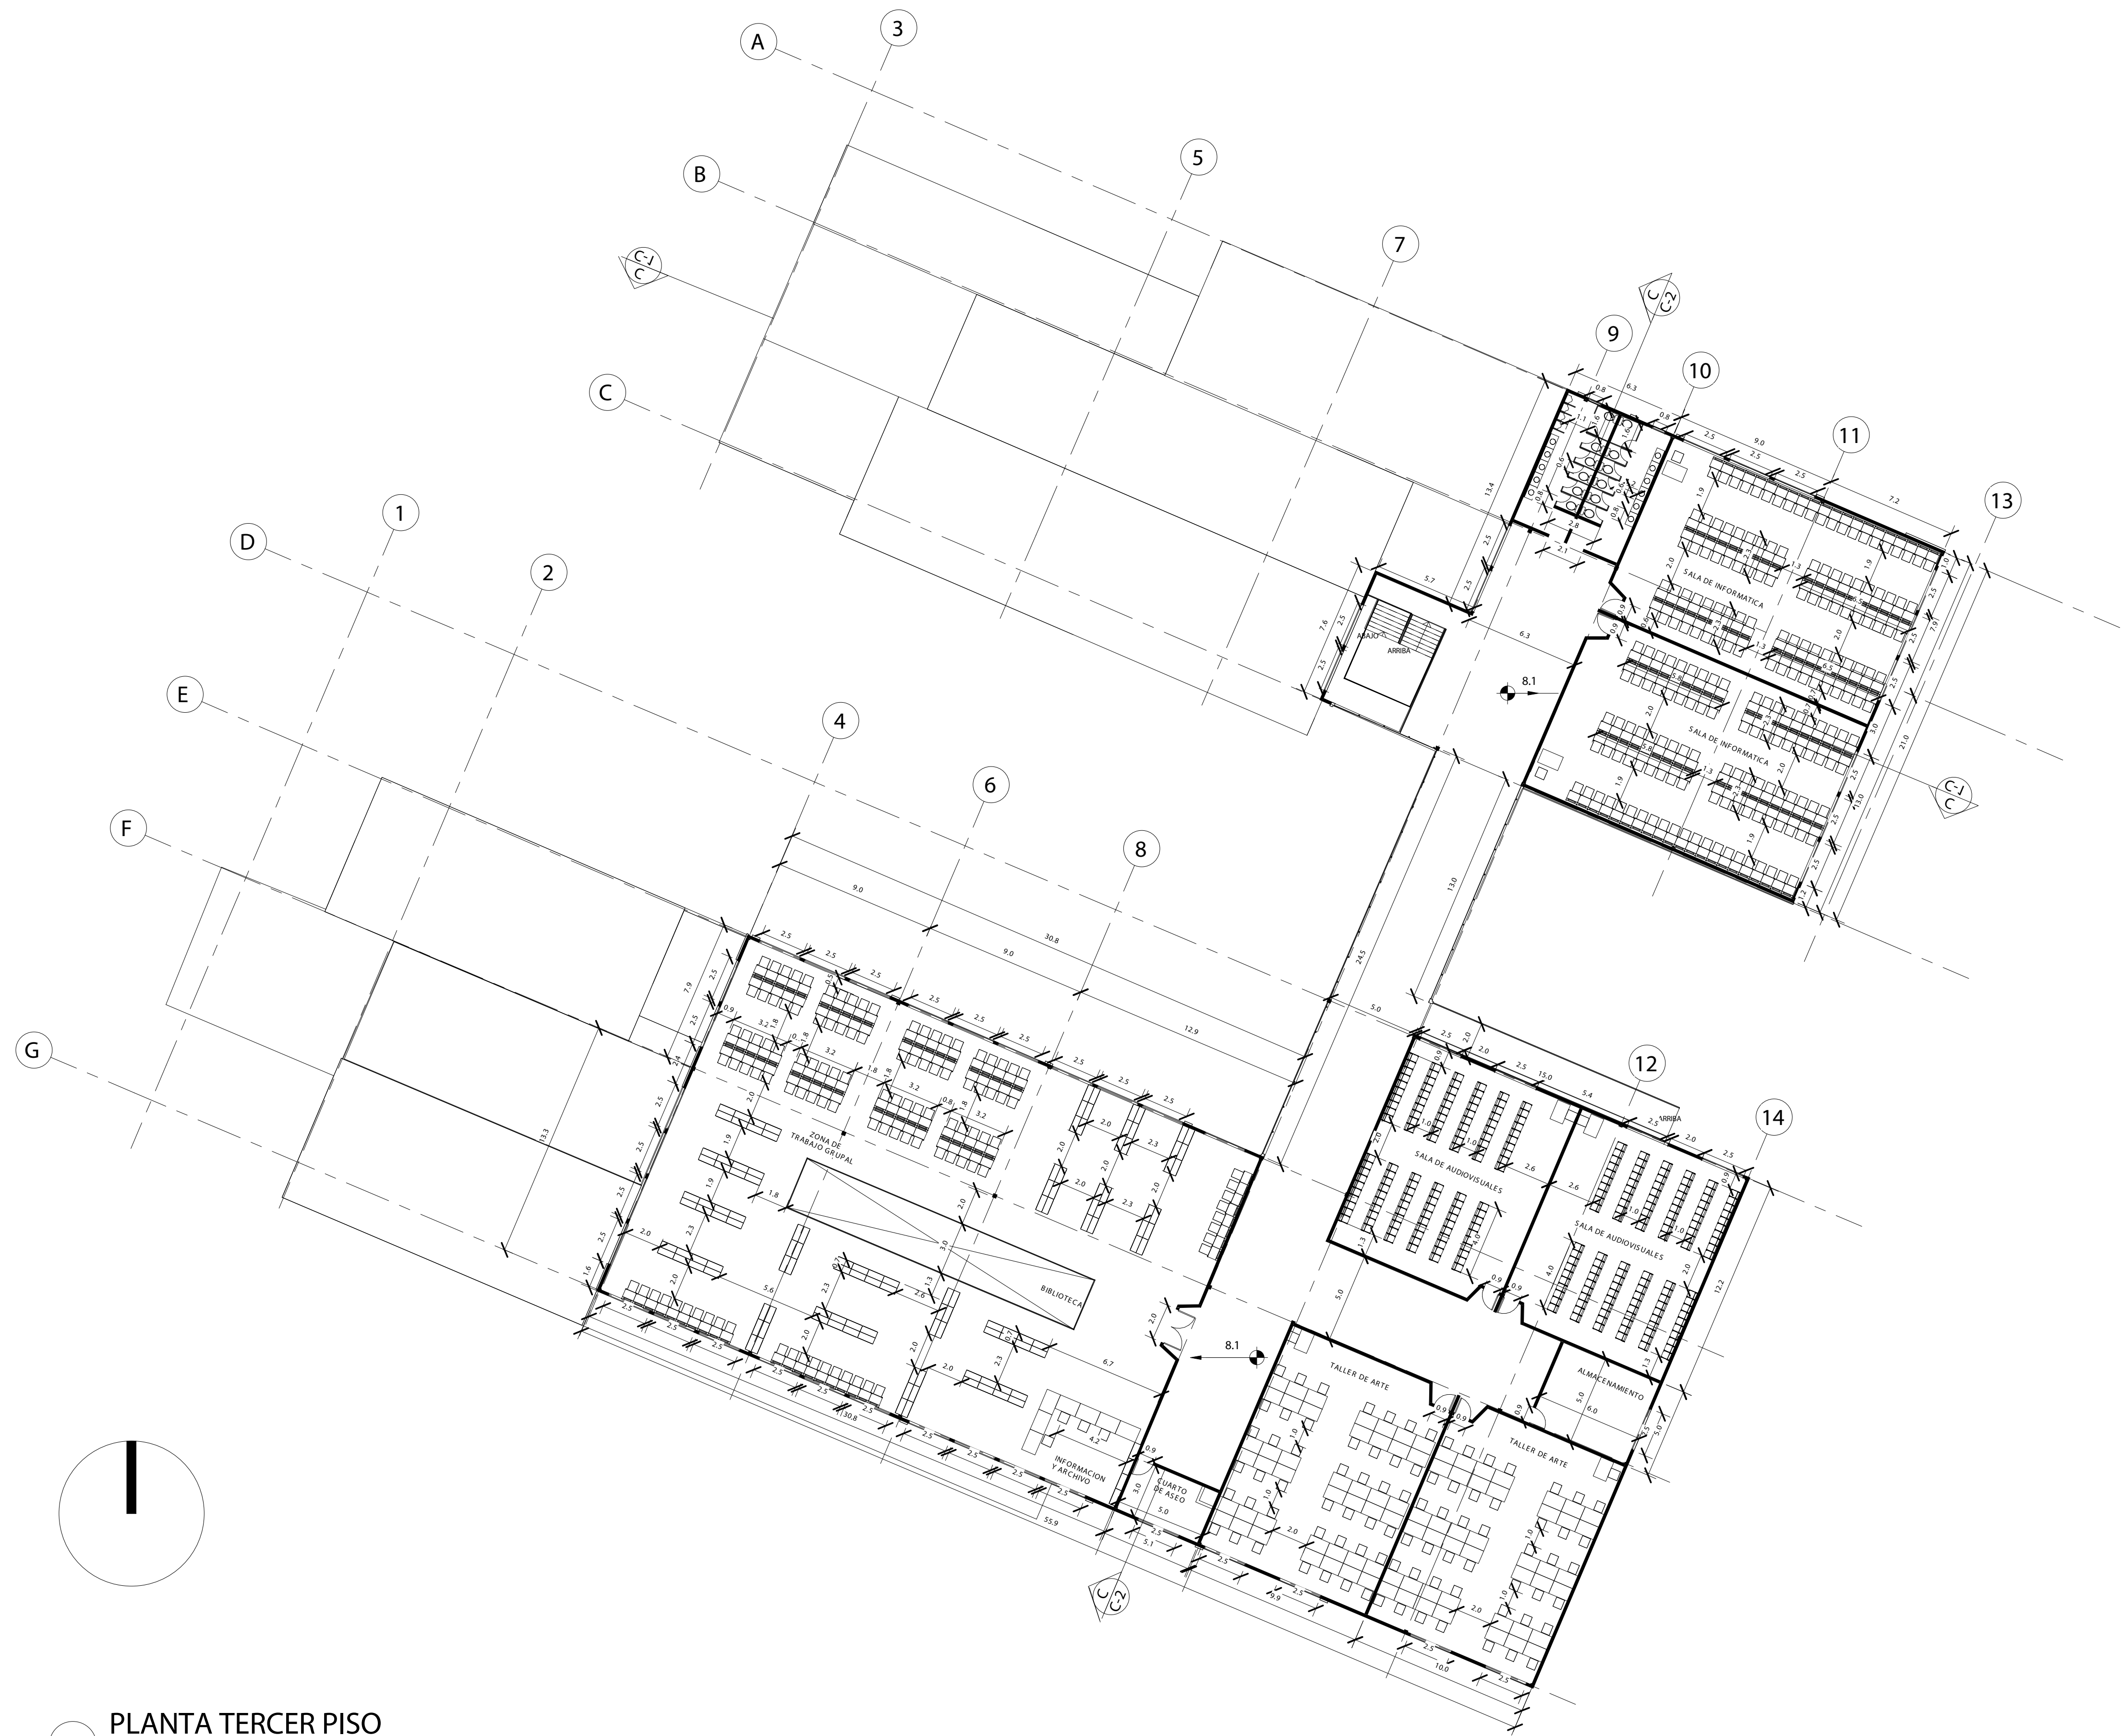

P-3 PLANTA TERCER PISO
1:200

PLANCHA N°	3	PLANO N°:	P-003
DE:	10		



ESTUDIANTE:
DANIEL FELIPE LÉON MÉNDEZ
DISEÑO X
GRUPO 14
TÍTULO DEL PROYECTO:
TRANSFORMACIÓN COLEGIO JOSÉ JOAQUÍN CASAS



CONVENCIONES:
BIBLIOTECA
INFORMACIÓN Y ARCHIVO
ZONA DE TRABAJO GRUPAL
TALLER DE ARTE
SALA DE AUDIOVISUALES
SALA DE INFORMATICA
PUNTOS FIJOS
BAÑOS
ALMACENAMIENTO
CUARTO DE ASEO

OBSERVACIONES:

PROFESOR:
LUIS ANTONIO GUZMÁN CUBILLOS

PLANTA TERCER PISO
ESC: 1:200

PLANO N°:	PLANCHA N°
P-003	3
DE:	10

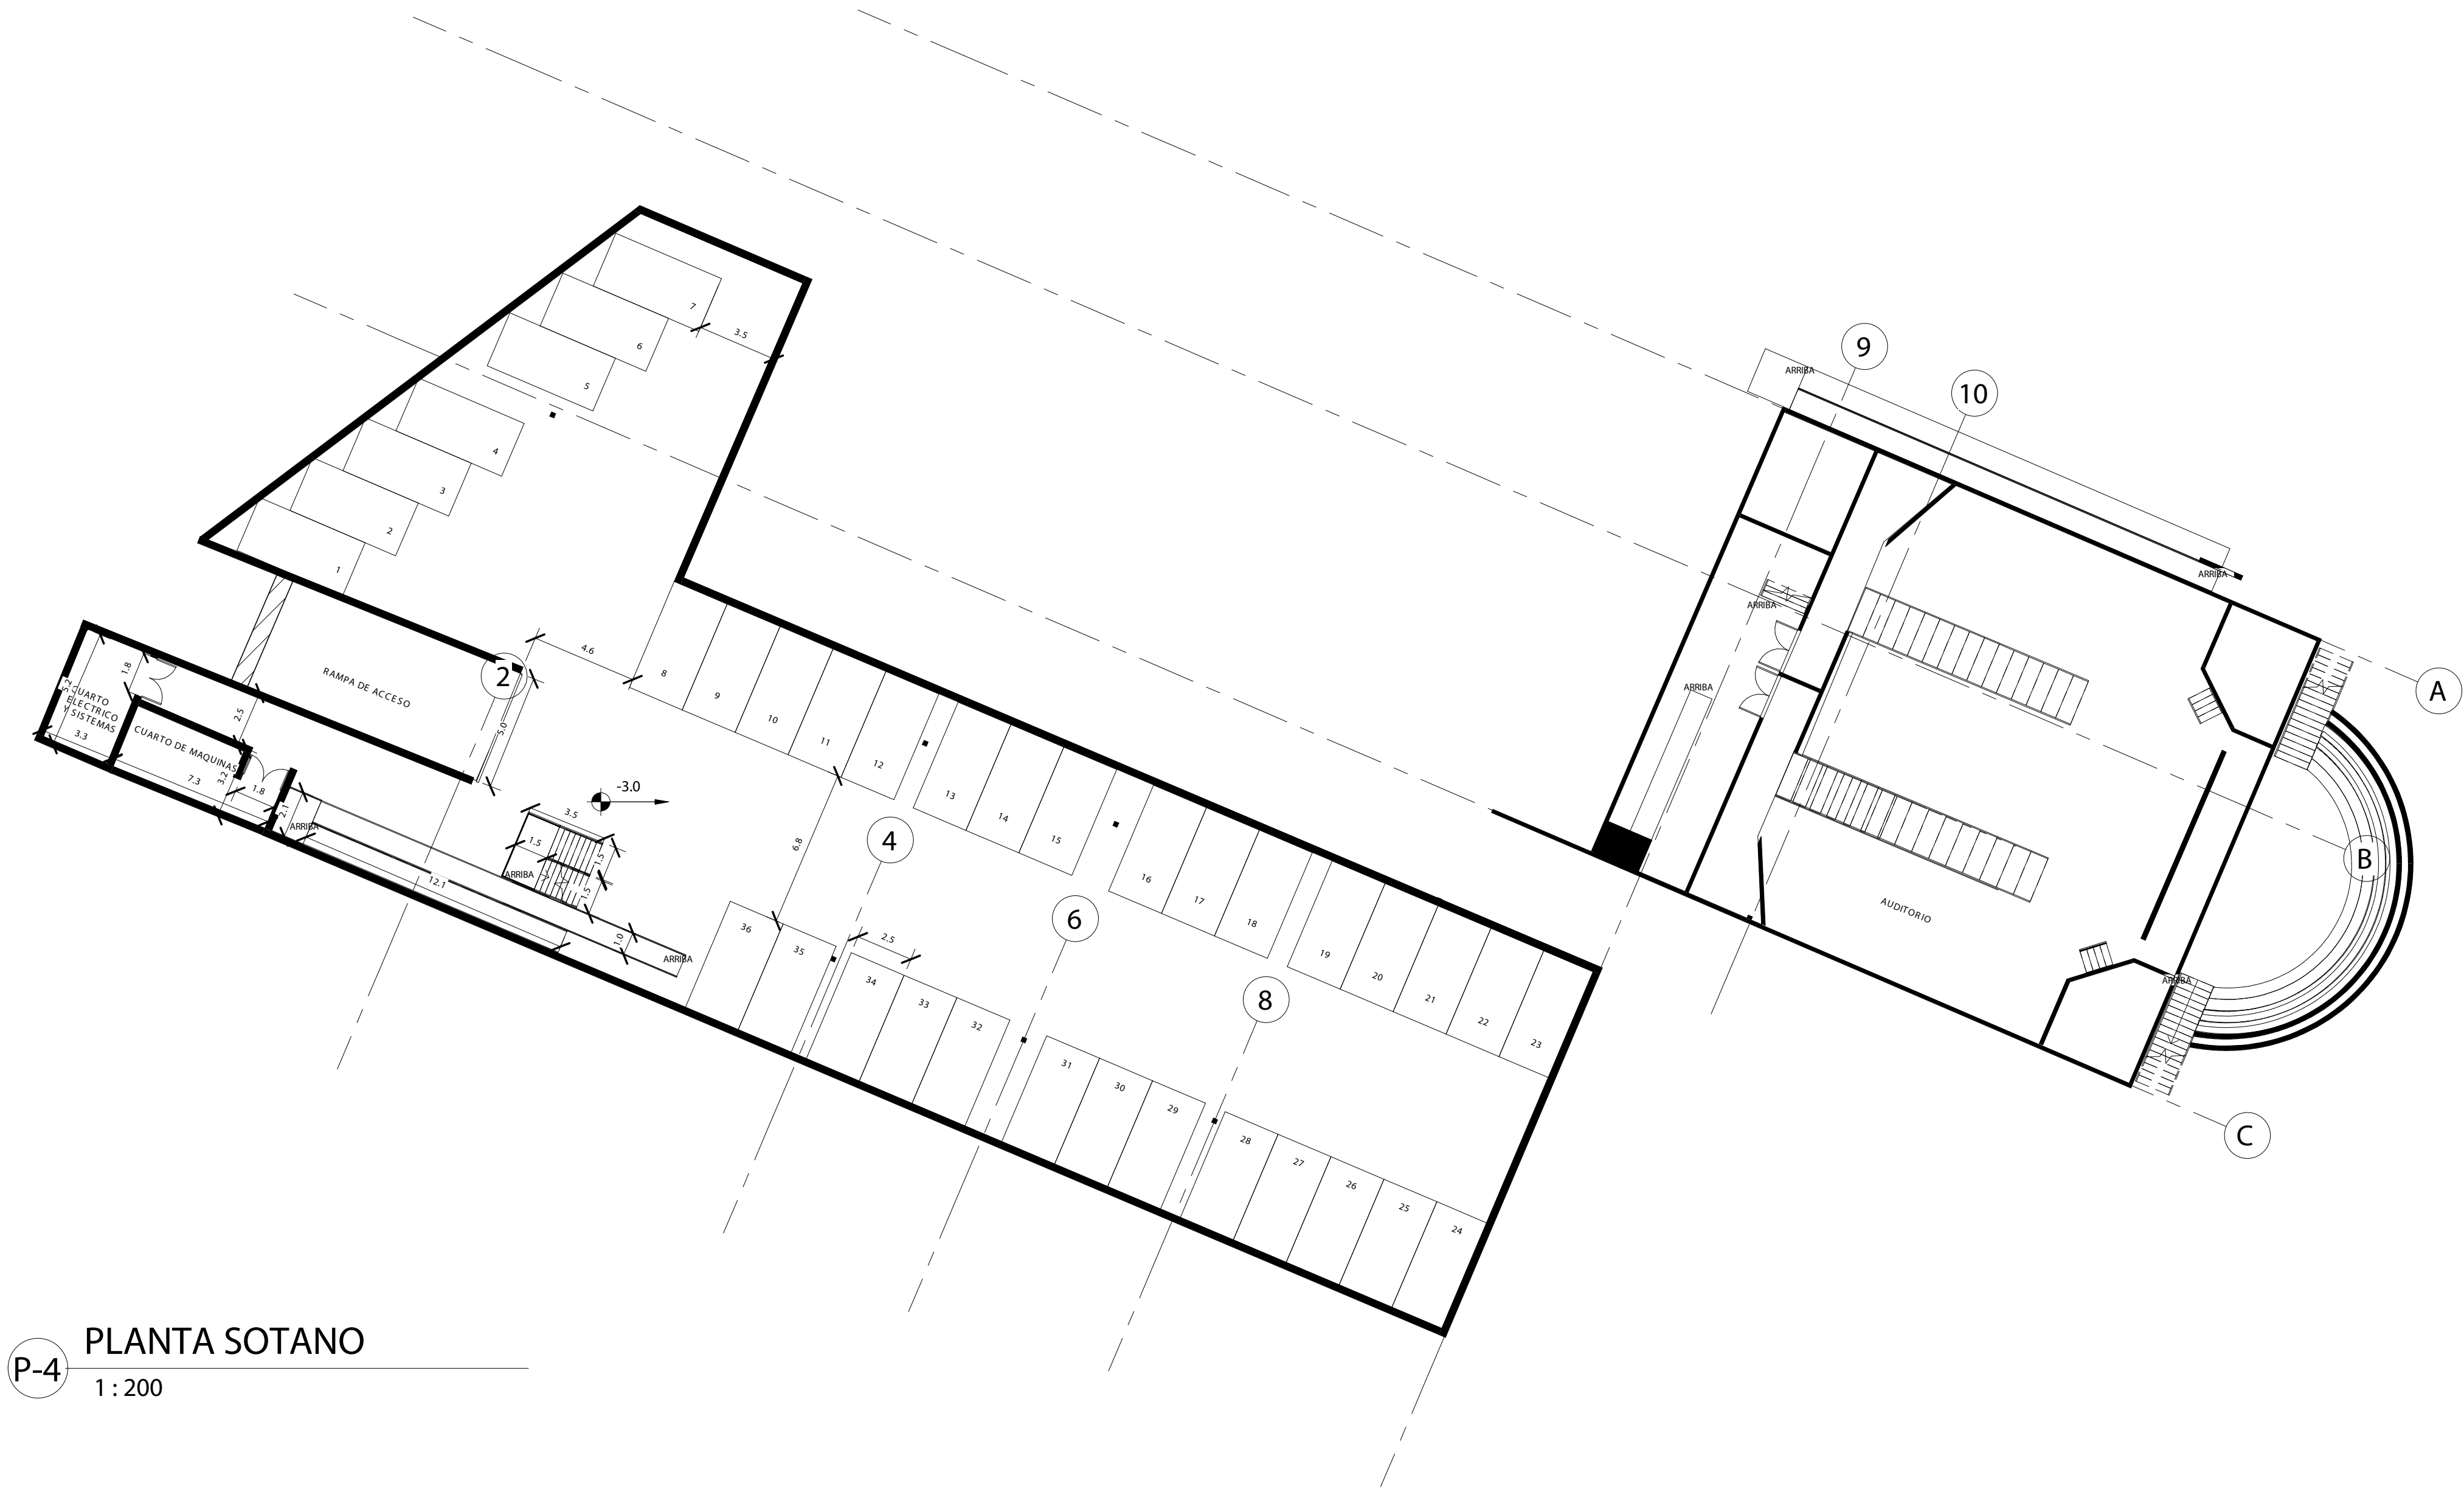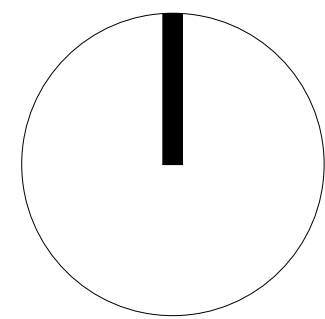

P-4 PLANTA SOTANO
1 : 200

PLANCHA N°	4	PLANO N°:	P-004
DE:	10		



ESTUDIANTE:
DANIEL FELIPE LÉON MÉNDEZ
DISEÑO X
GRUPO 14
TÍTULO DEL PROYECTO:
TRANSFORMACIÓN COLEGIO JOSÉ JOAQUÍN CASAS

CONVENCIONES:
CUARTO ELECTRICO Y DE SISTEMAS
CUARTO DE MAQUINAS
RAMPA DE ACCESO
ESTACIONAMIENTOS
PUNTO FIJO
AUDITORIO

OBSERVACIONES:


PROFESOR:
LUIS ANTONIO GUZMÁN CUBILLOS

PLANTA SOTANO
ESC: 1: 200


PLANO N°:	PLANCHA N°
P-004	4
DE:	10



PLANCHA N° 5		PLANO N°:
DE: 10		P-005
 UNIVERSIDAD Piloto DE COLOMBIA		
ESTUDIANTE: DANIEL FELIPE LÉON MÉNDEZ		
DISEÑO X GRUPO 14		
TITULO DEL PROYECTO: TRANSFORMACIÓN COLEGIO JOSÉ JOAQUÍN CASAS		
CONVENCIONES:		
OBSERVACIONES:		
PROFESOR: LUIS ANTONIO GUZMÁN CUBILLOS		
PLANTA DE LOCALIZACIÓN Y CUBIERTAS ESC: 1: 500		
PLANO N°: P-005		PLANCHA N° 5
		DE: 10

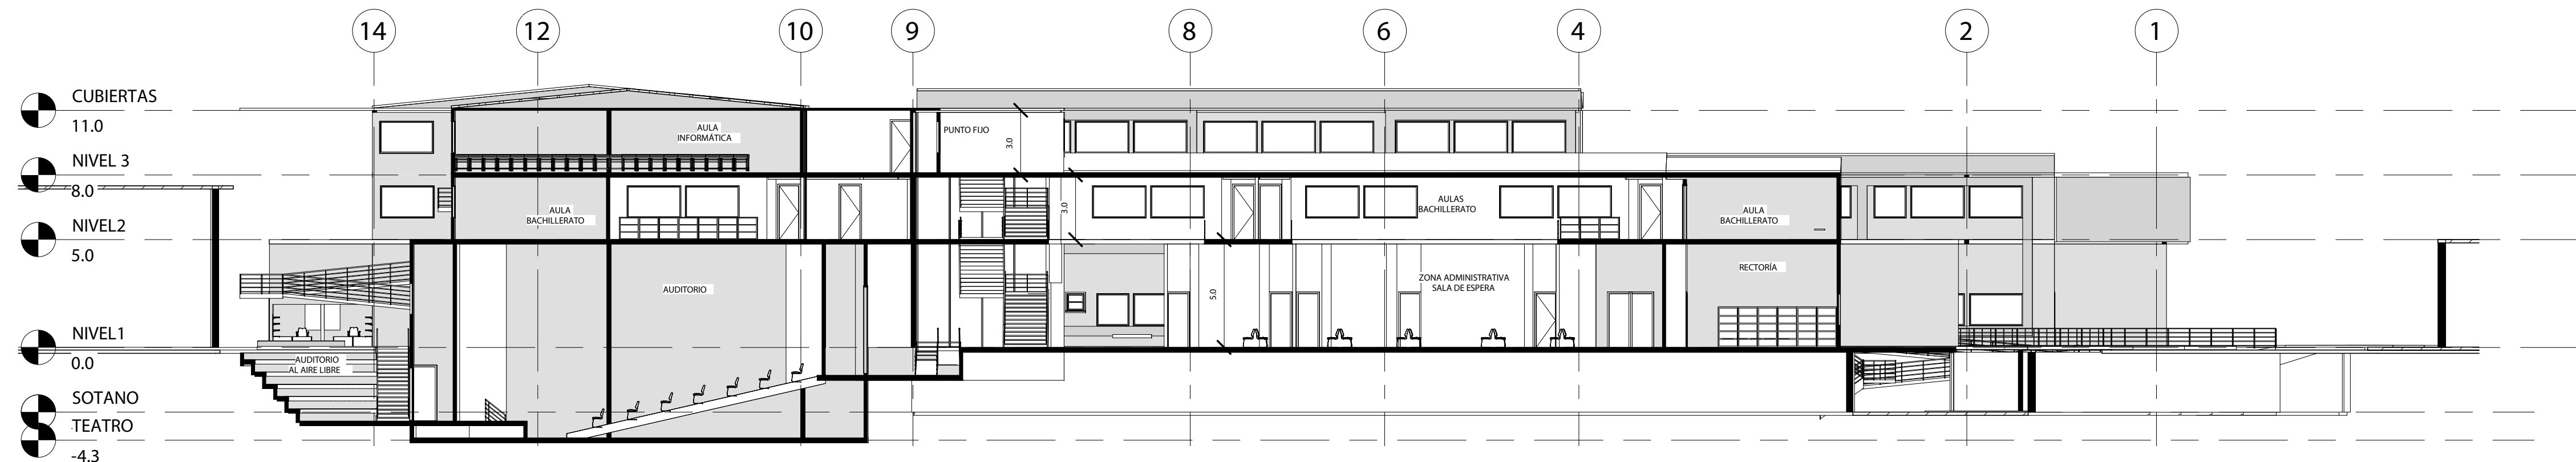

C-1 CORTE LONGITUDINAL
1 : 200

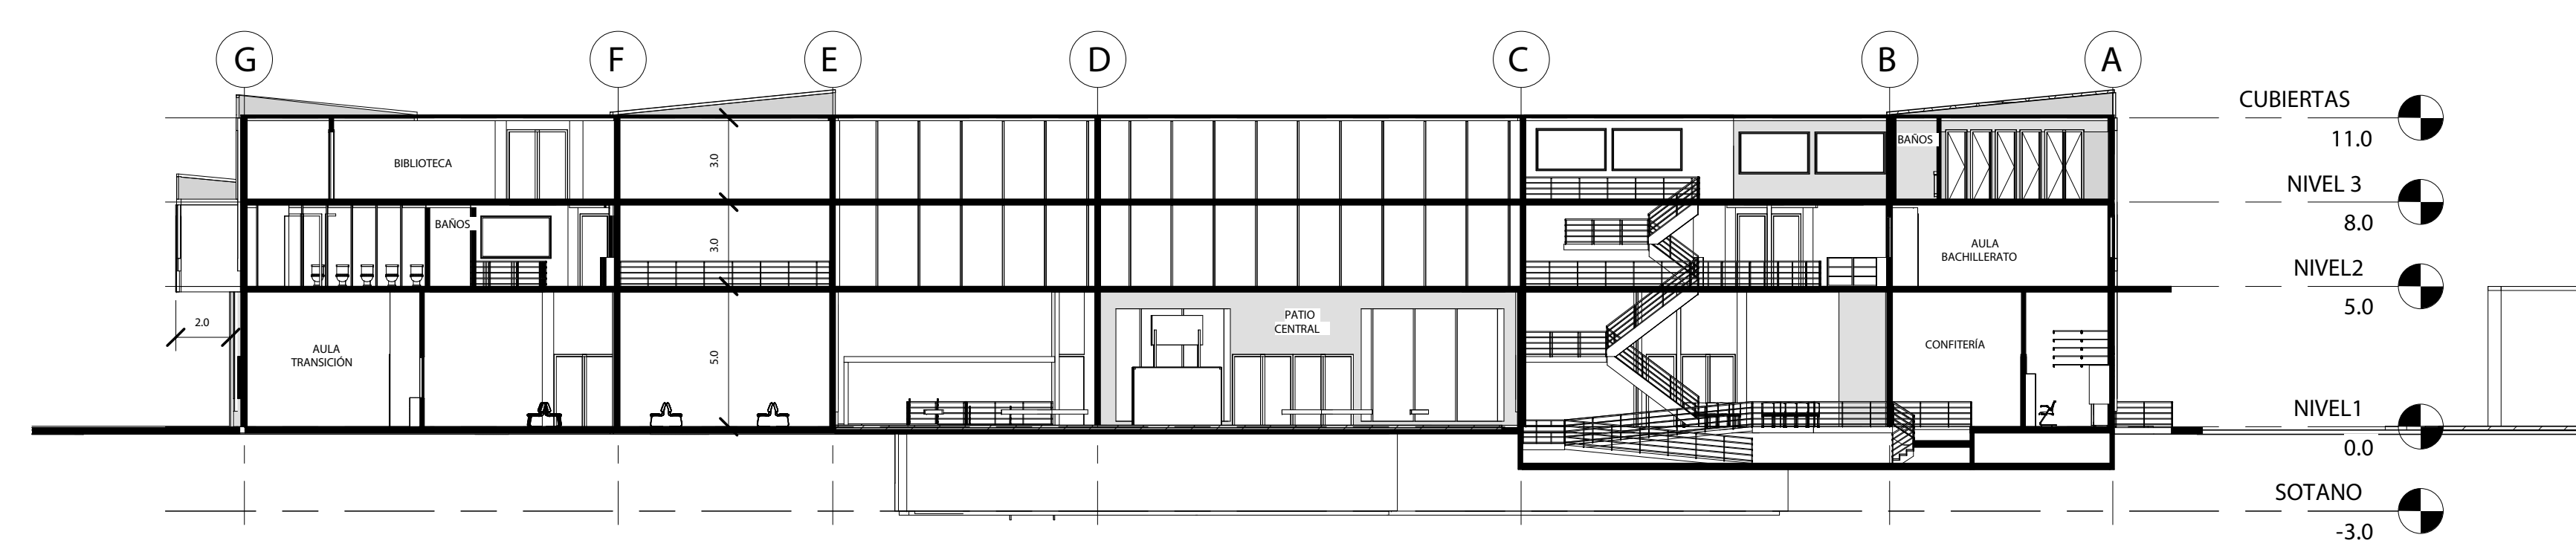

C-2 CORTE TRANSVERSAL
1 : 200

PLANCHA N°	6	PLANO N°:	C-001
DE:	10		



UNIVERSIDAD
Piloto
DE COLOMBIA

ESTUDIANTE:
DANIEL FELIPE LÉON MÉNDEZ

DISEÑO X
GRUPO 14

TÍTULO DEL PROYECTO:
TRANSFORMACIÓN
COLEGIO JOSÉ JOAQUÍN CASAS


- CONVENCIONES:
- PUNTOS FIJOS
 - AUDITORIO
 - ZONA ADMINISTRATIVA
 - AUDITORIO AL AIRE LIBRE
 - AULAS TRANSICIÓN
 - AULAS BACHILLERATO
 - AULA INFORMATICA
 - RECTORIA
 - BAÑOS
 - BIBLIOTECA
 - CONFITERIA
 - SALA DE ESPERA
 - PATIO CENTRAL

OBSERVACIONES:


PROFESOR:
LUIS ANTONIO GUZMÁN CUBILLOS

CORTES TRANSVERSAL Y LONGITUDINAL
ESC: 1: 200


PLANO N°:	PLANCHA N°
C-001	6
	DE: 10

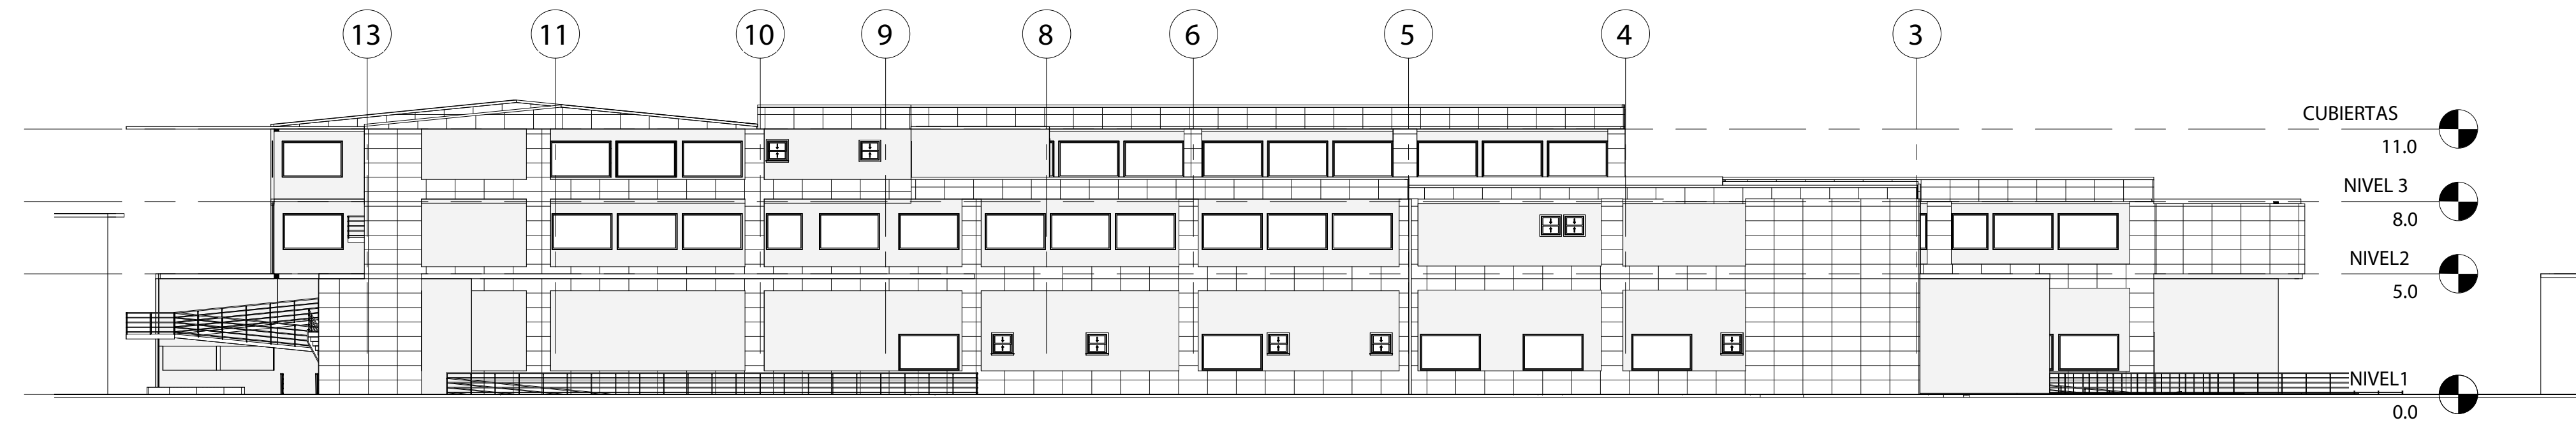

F-1 FACHADA NORESTE
1 : 200

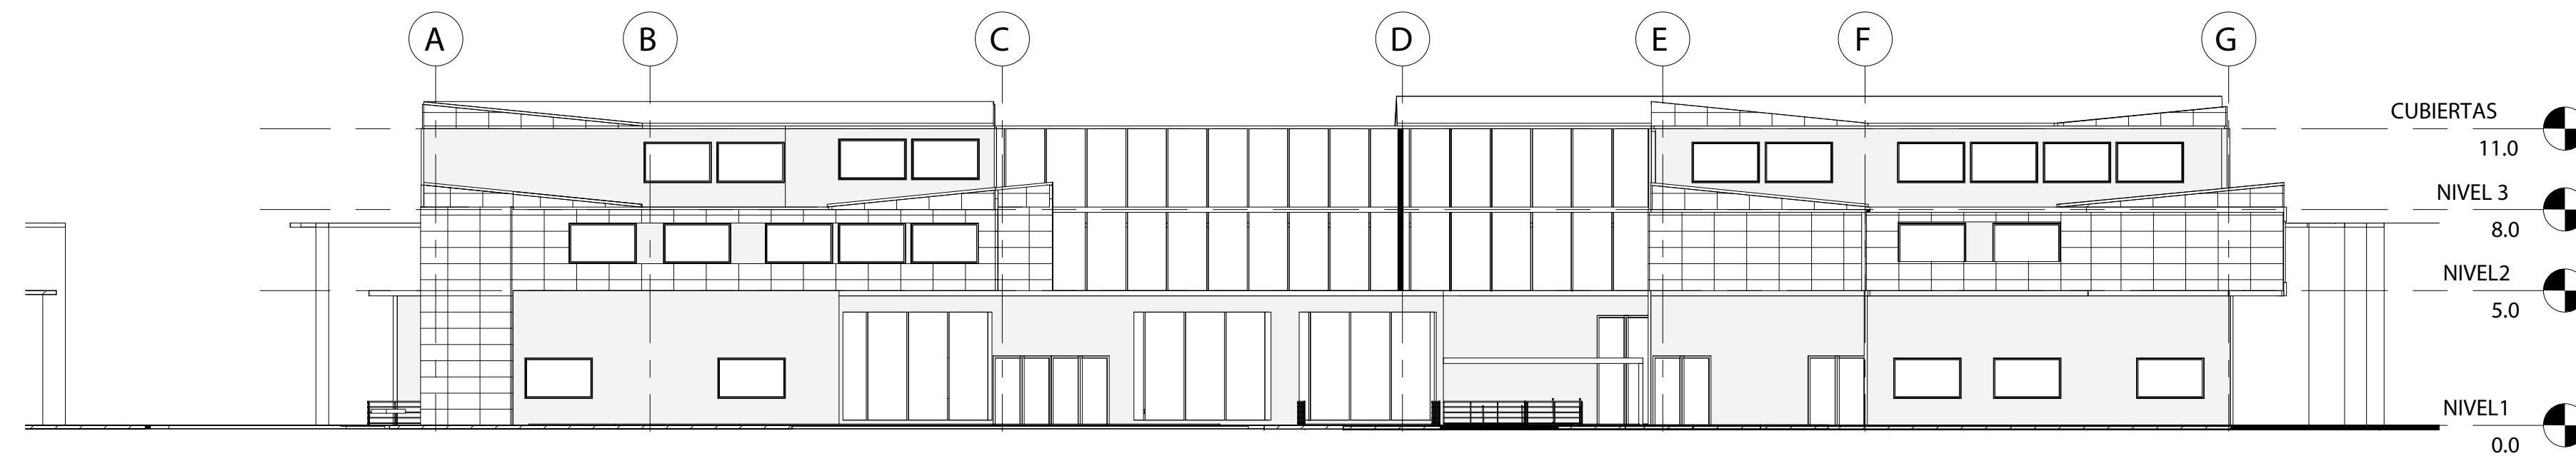

F-2 FACHADA NOROESTE
1 : 200

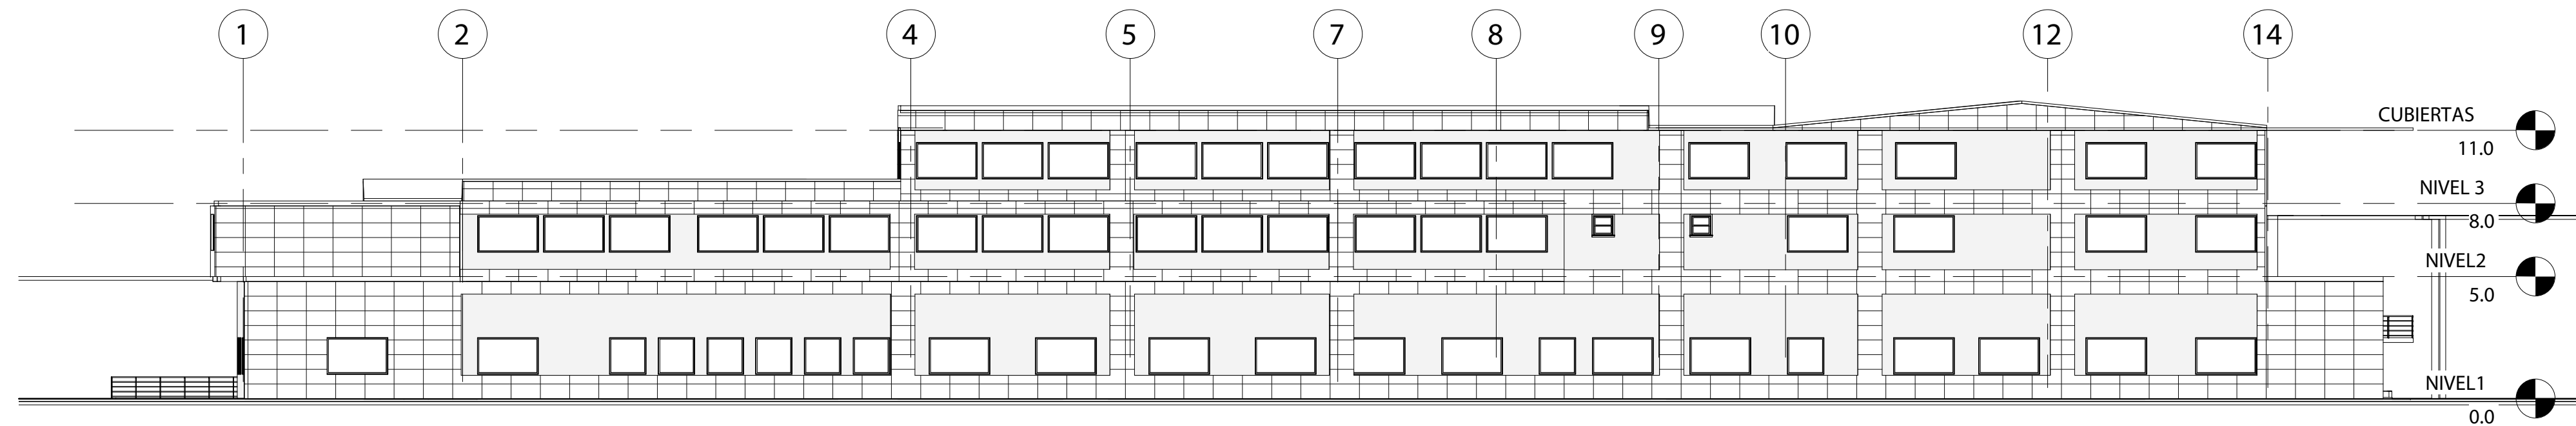

F-3 FACHADA SUROESTE
1 : 200

PLANCHA N°	7	PLANO N°:	F-001
DE:	10		



UNIVERSIDAD
Piloto
DE COLOMBIA

ESTUDIANTE:
DANIEL FELIPE LÉON MÉNDEZ

DISEÑO X
GRUPO 14

TITULO DEL PROYECTO:
TRANSFORMACIÓN
COLEGIO JOSÉ JOAQUÍN CASAS


CONVENCIONES:

OBSERVACIONES:

PROFESOR:
LUIS ANTONIO GUZMÁN CUBILLOS

FACHADAS DEL PROYECTO
ESC: 1: 200

PLANO N°:	PLANCHA N°
F-001	7
DE:	10

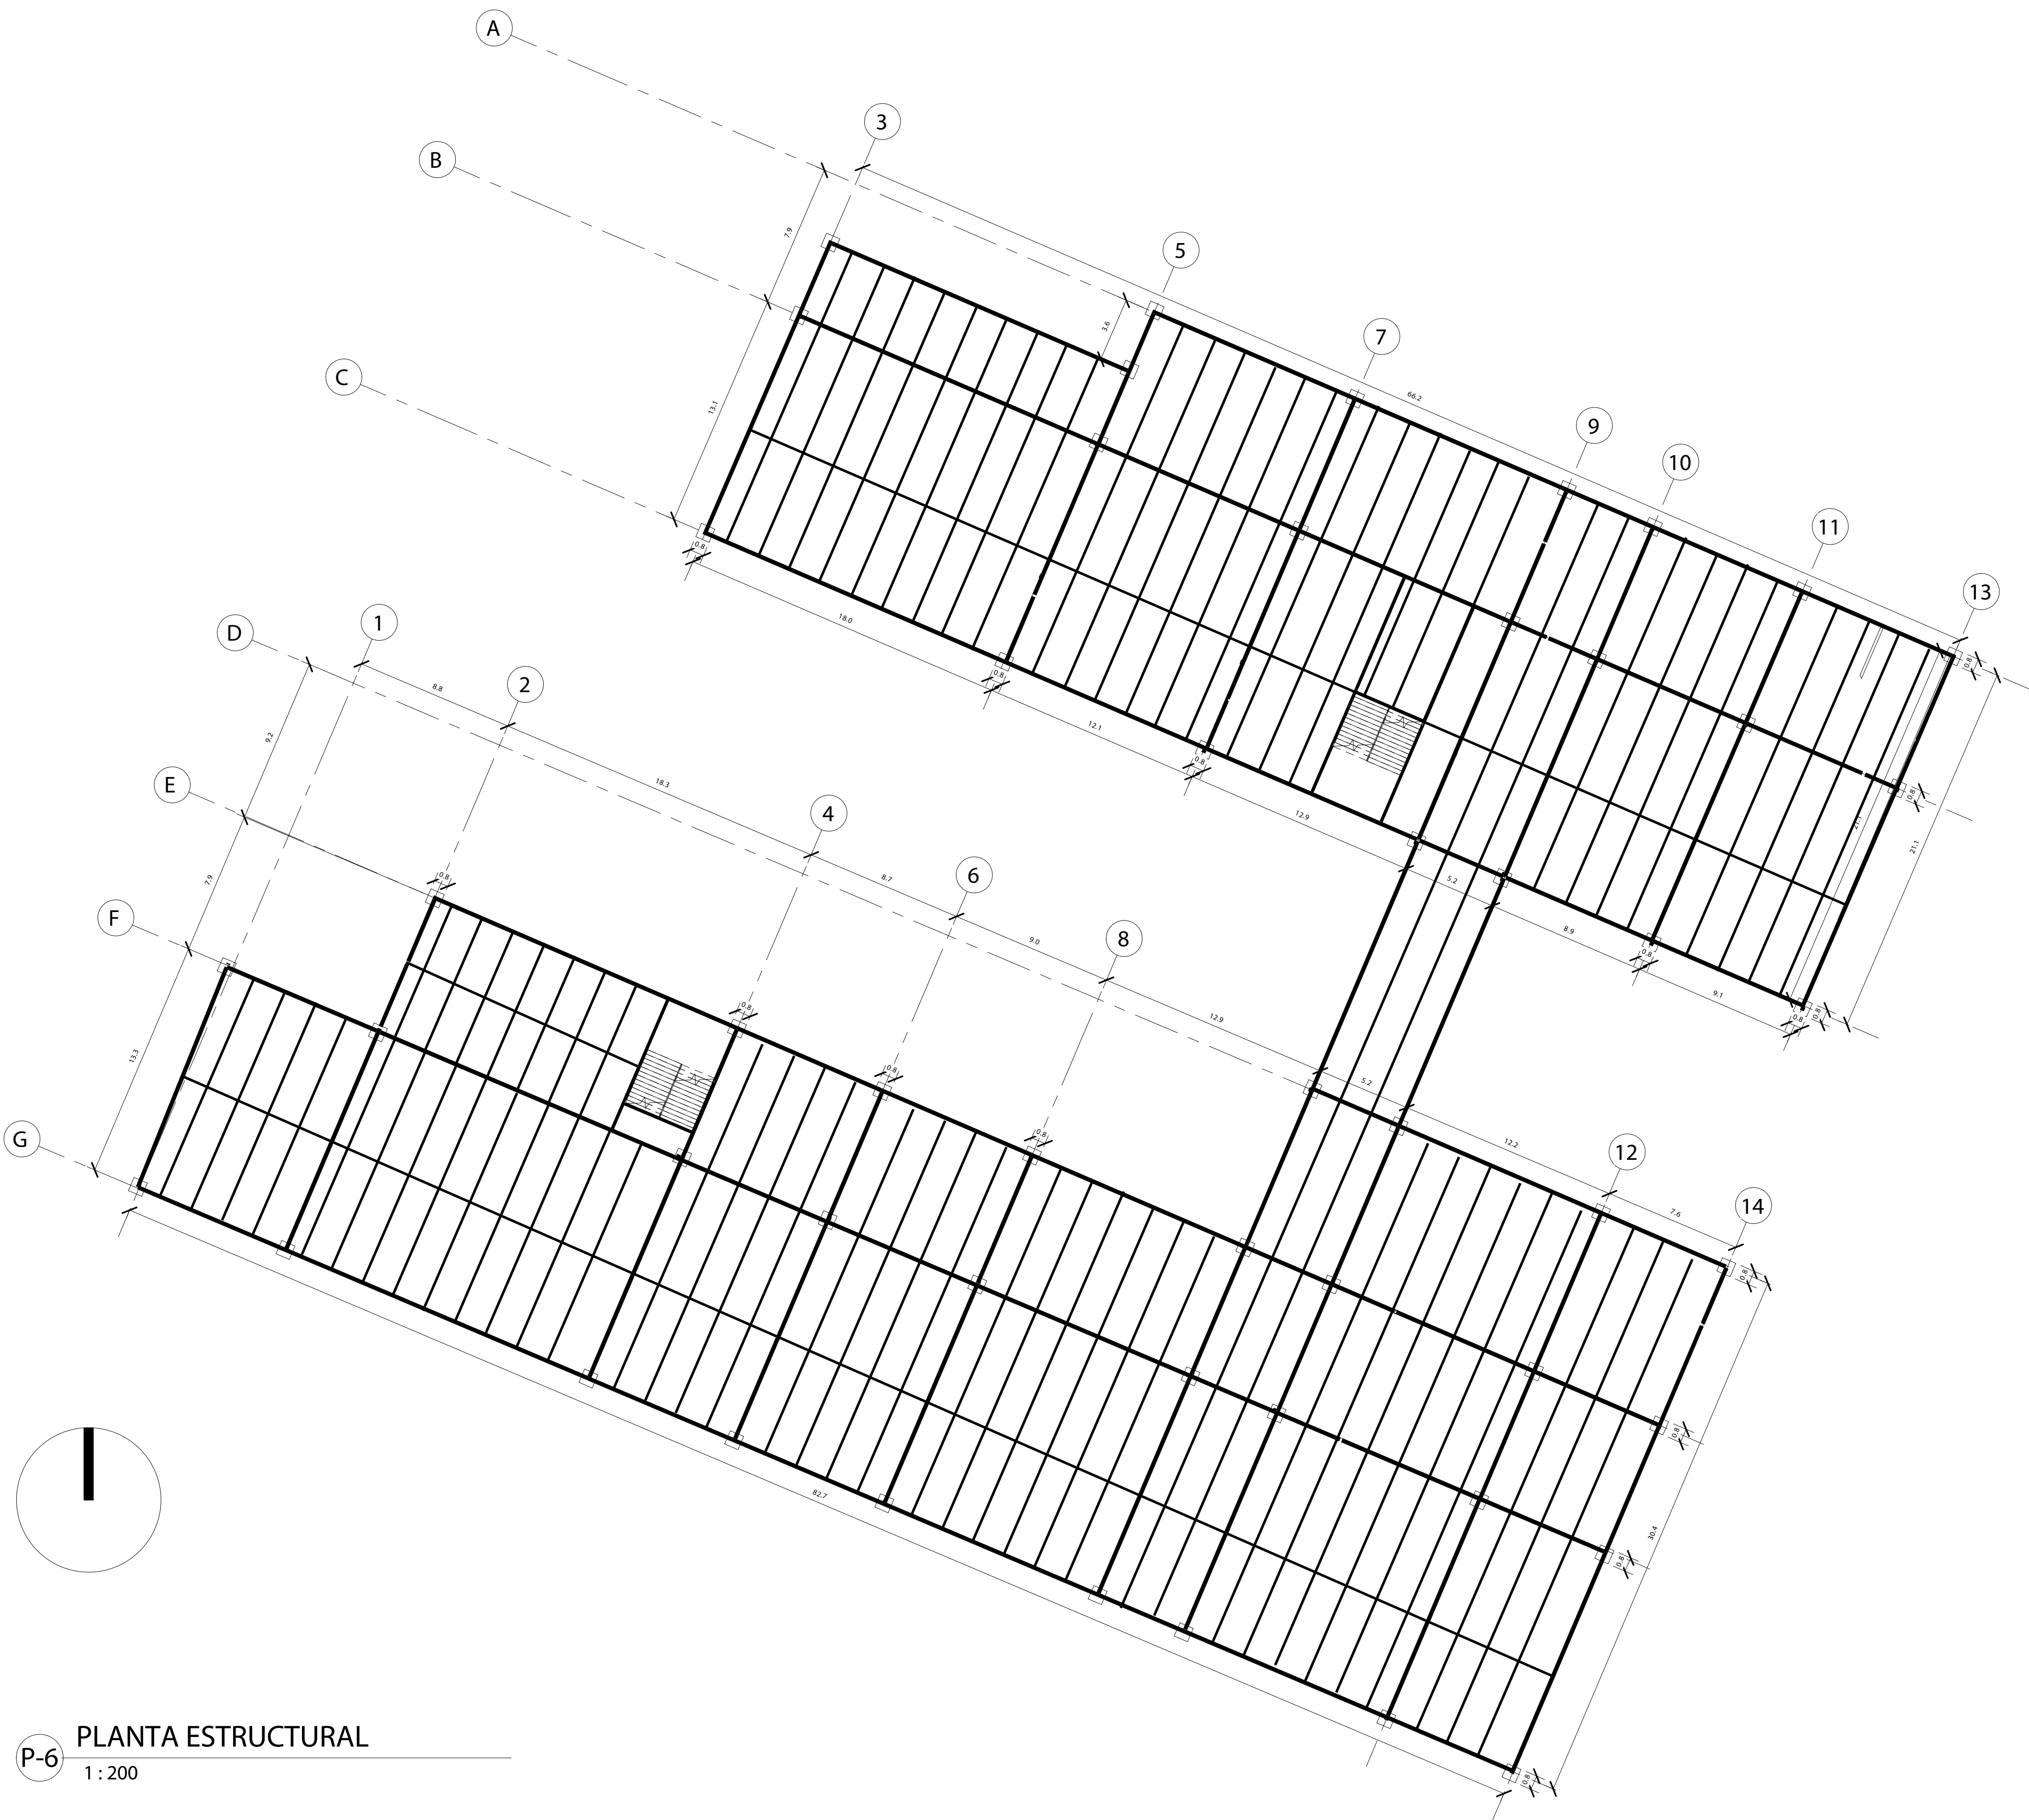

P-6 PLANTA ESTRUCTURAL
1 : 200

PLANCHA N°	8	PLANO N°: P-006
DE:	10	



UNIVERSIDAD
Piloto
DE COLOMBIA

ESTUDIANTE:
DANIEL FELIPE LÉON MÉNDEZ

DISEÑO X
GRUPO 14

TÍTULO DEL PROYECTO:
TRANSFORMACIÓN
COLEGIO JOSÉ JOAQUÍN CASAS

CONVENCIONES:

ESTRUCTURA METALICA
CIMENTACION DE ZAPATAS

OBSERVACIONES:


PROFESOR:

LUIS ANTONIO GUZMÁN CUBILLOS


PLANTA ESTRUCTURAL

ESC: 1: 200


PLANO N°:	PLANCHA N°
P-006	8
	DE: 10

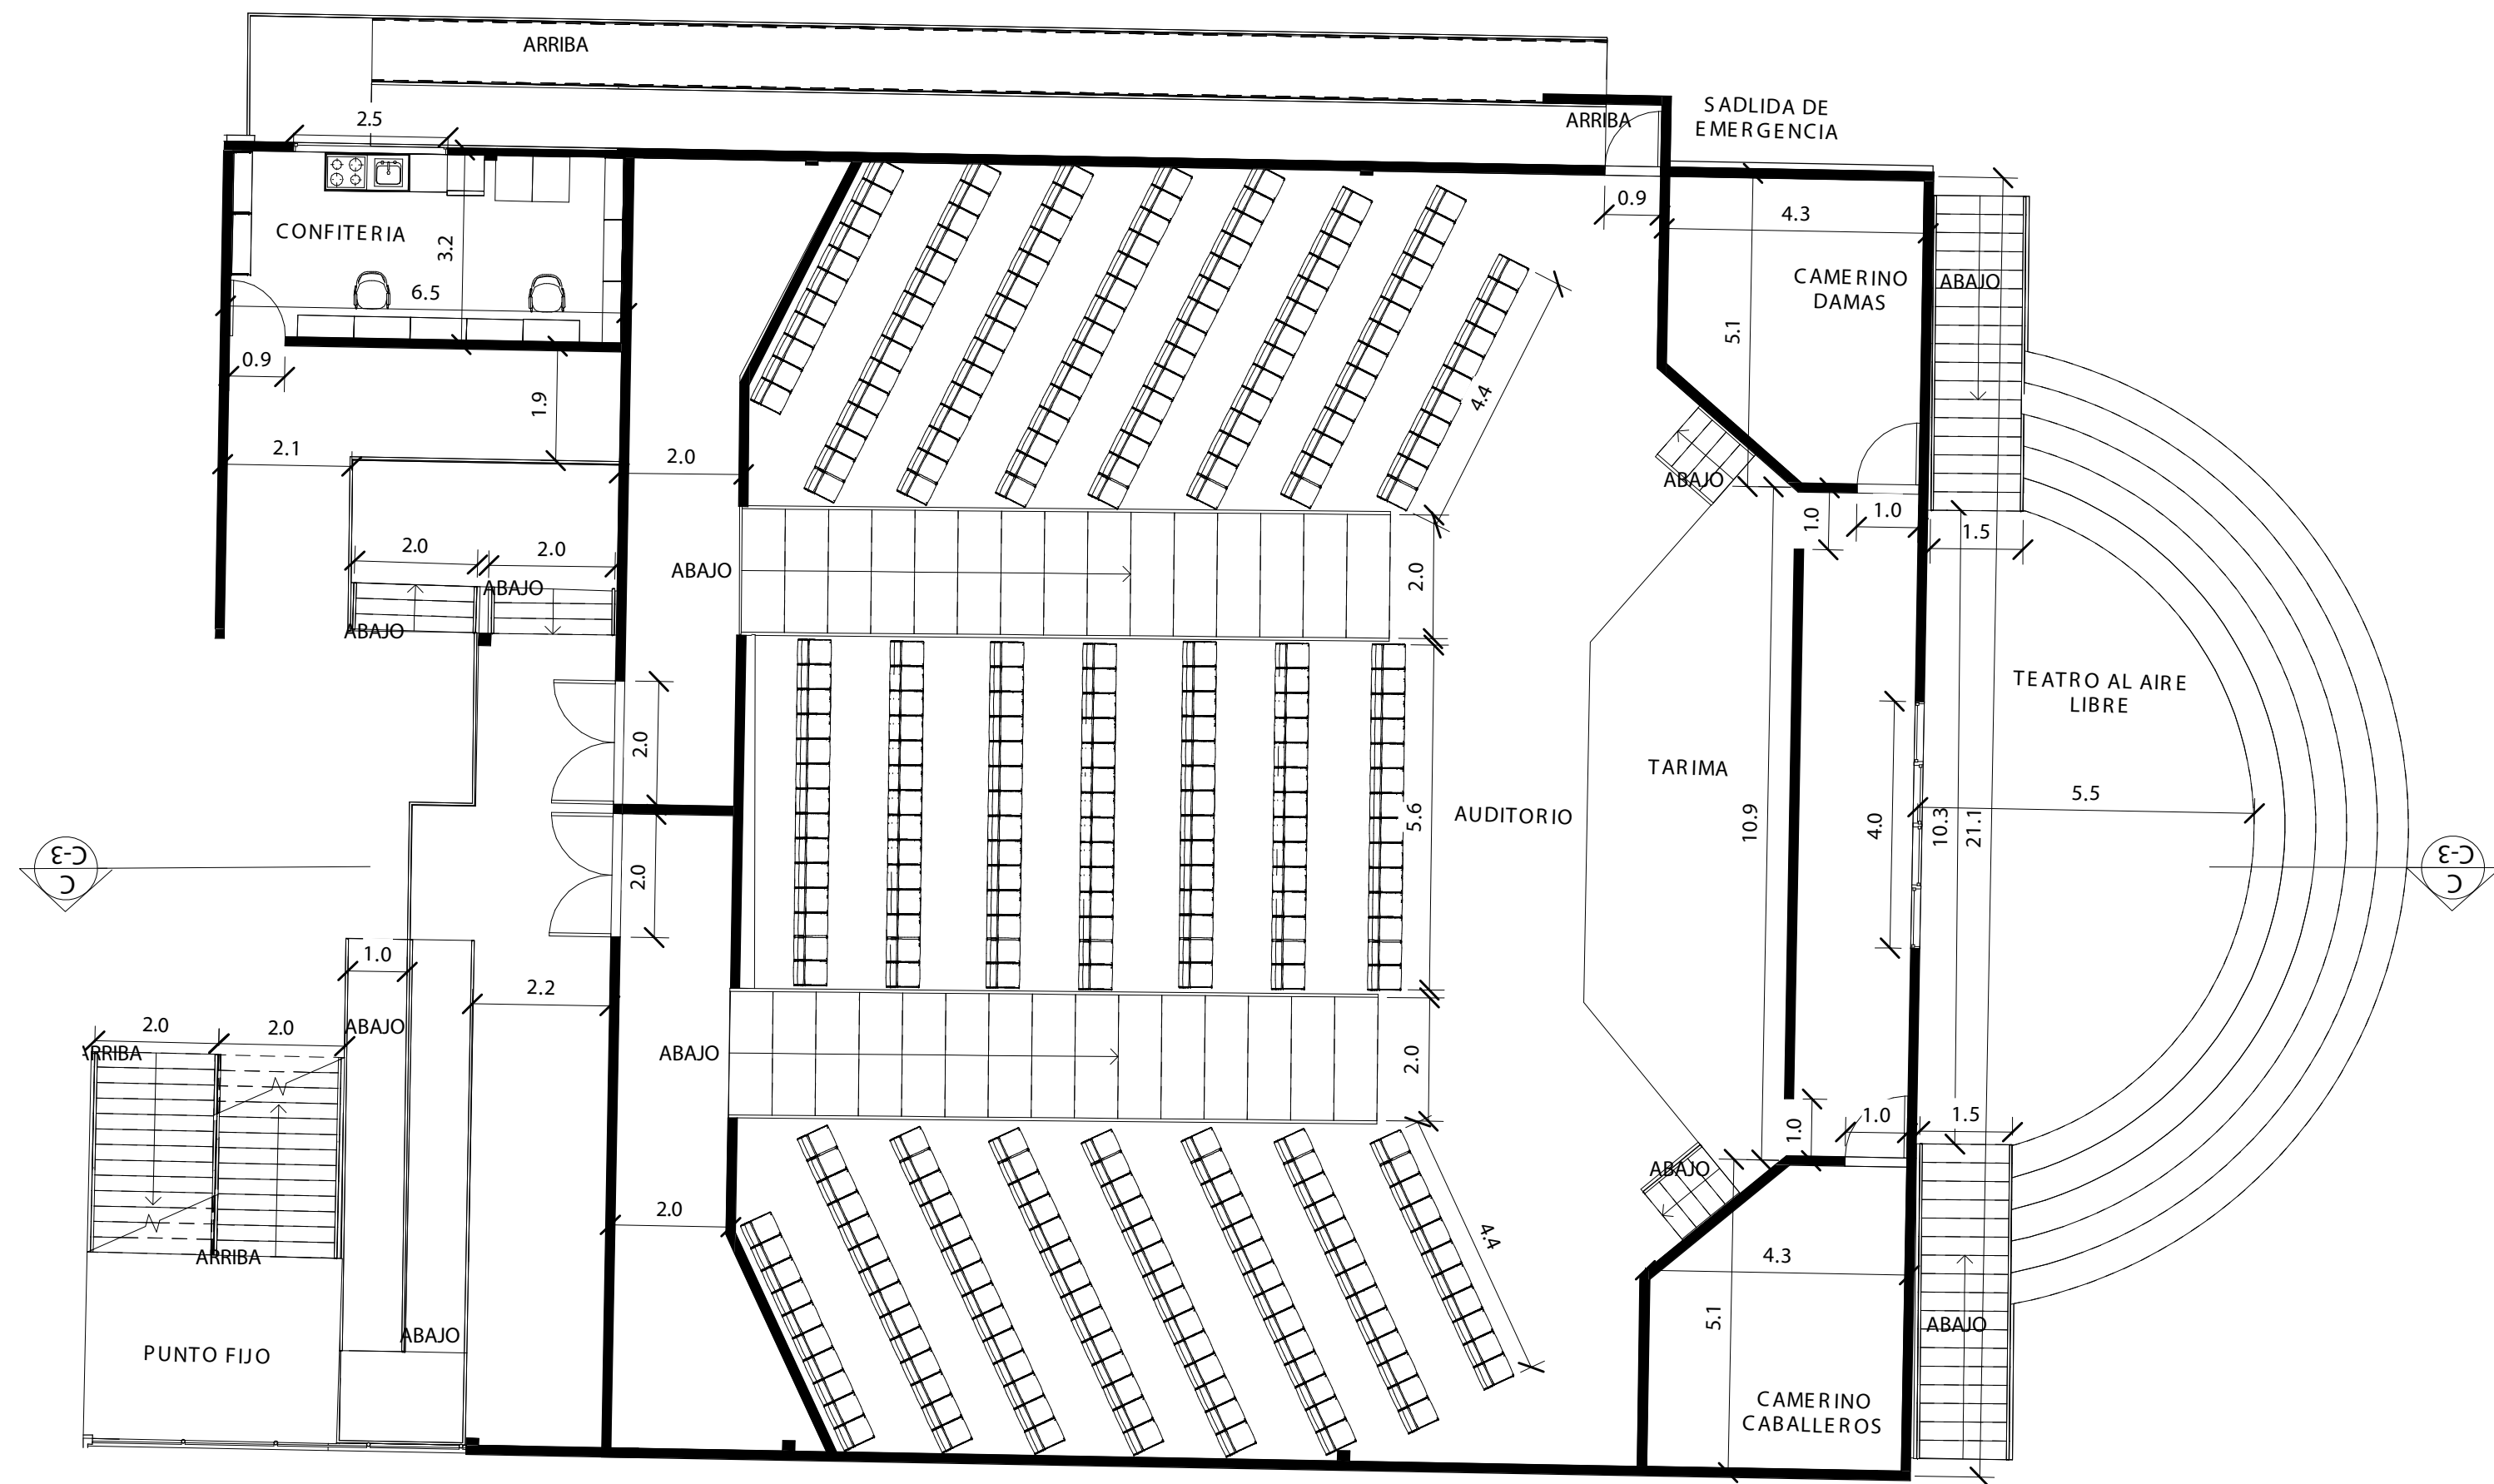


A-1 AMPLIACION AUDITORIO
1 : 100

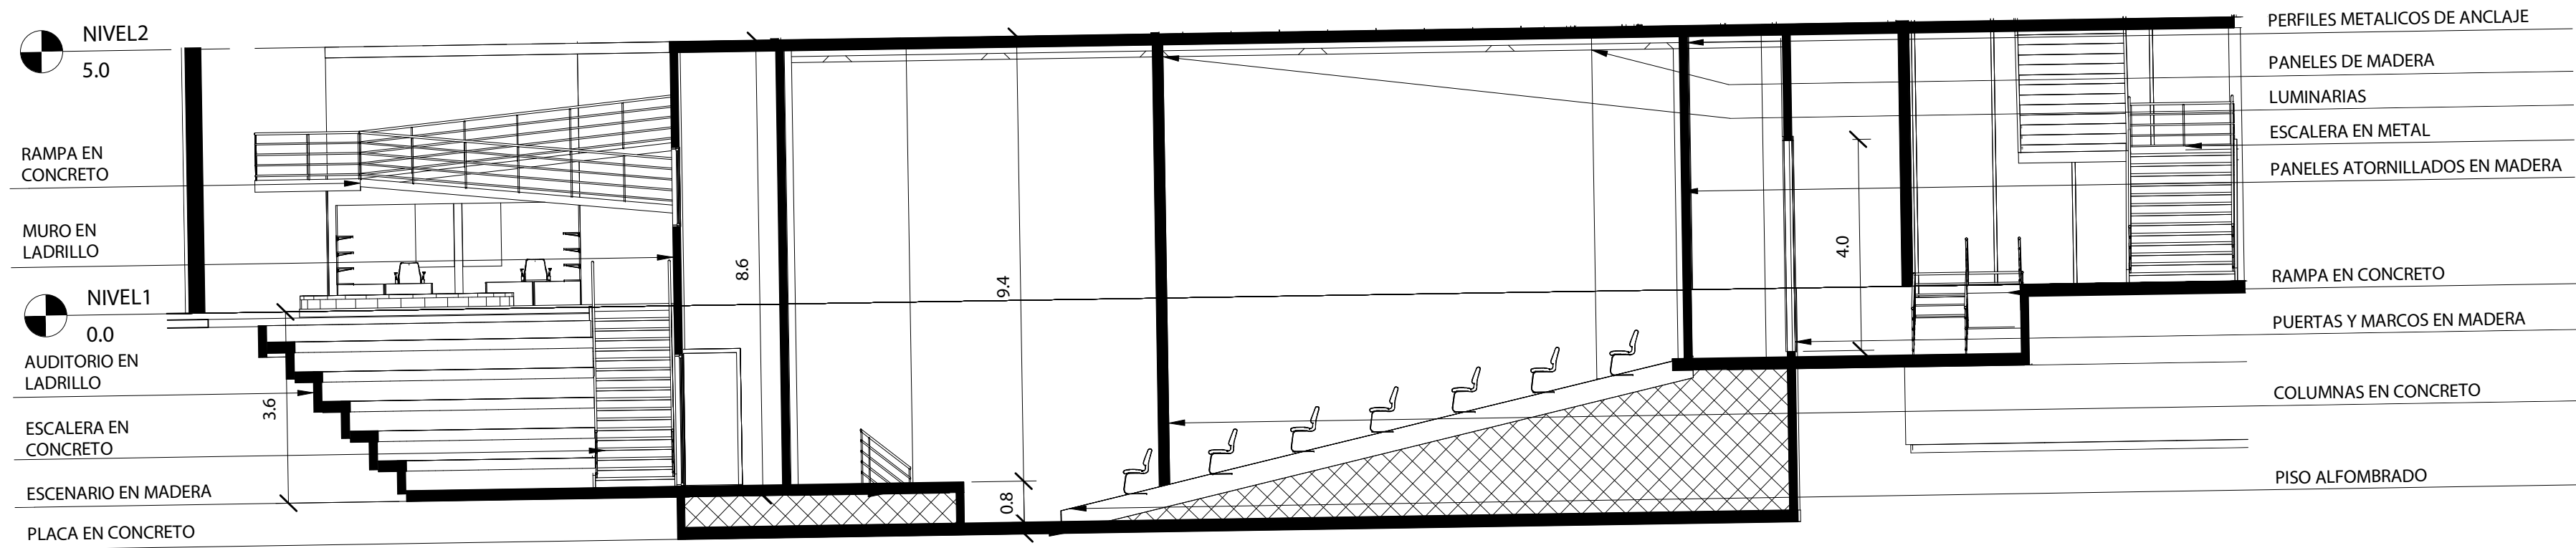

C-3 CORTE AUDITORIO
1 : 100

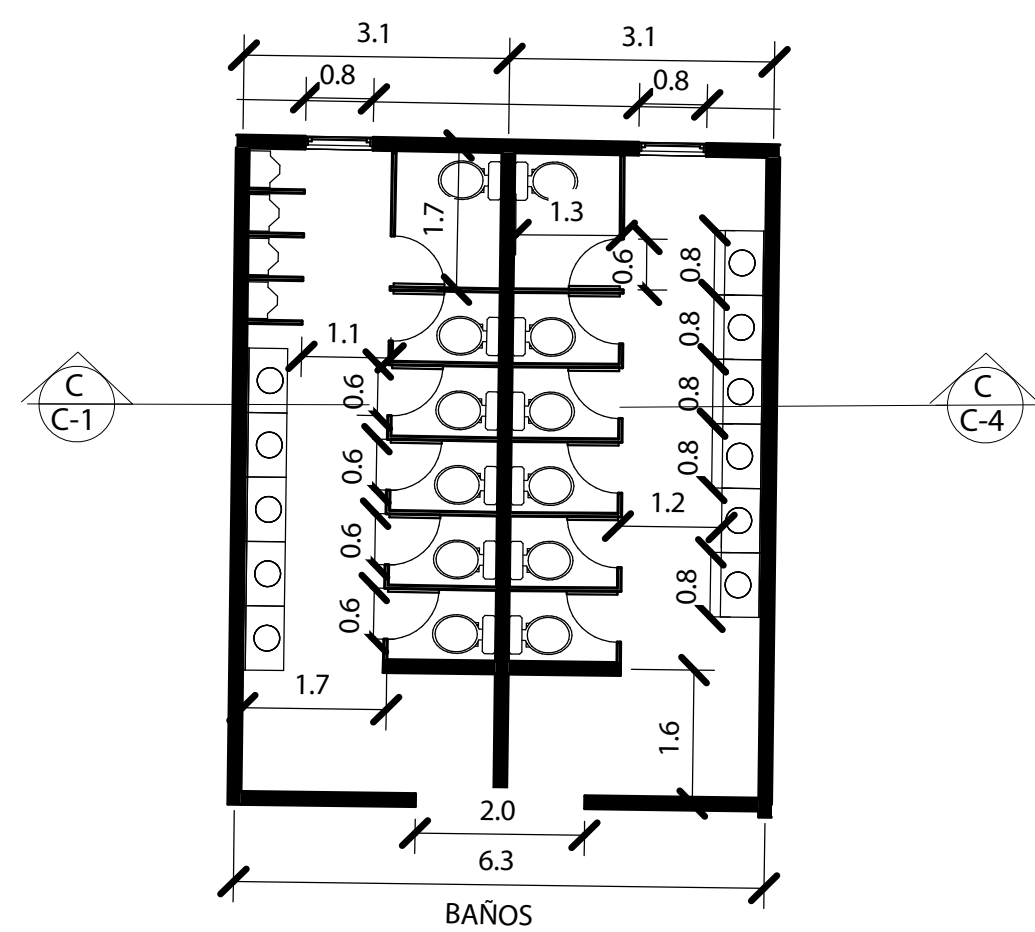

A-2 AMPLIACION BAÑOS
1 : 100

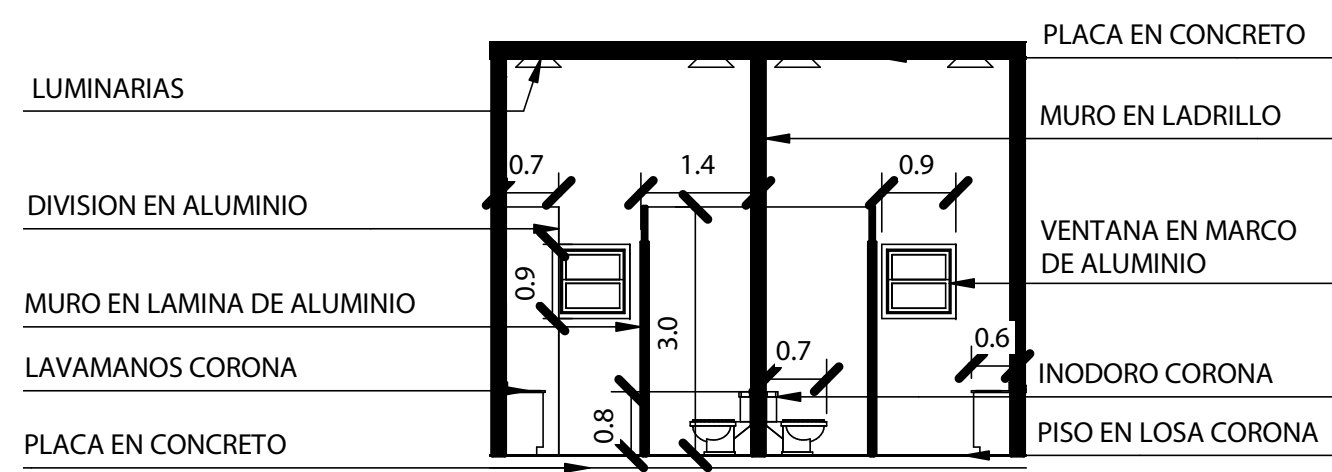

C-4 CORTE BAÑOS
1 : 100

C-5 CORTE TIPOLOGÍA DE SALON
1 : 100