


PLANTAS ARQUITECTONICAS


PLANTA DE PRIMER PISO

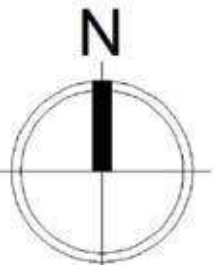


DE: 7	1	
PLANCHA No. 1	PLANO No.	REVISION.
		
PROYECTO. EL PATRIMONIO Y EL CONTEXTO URBANO		
LOCALIZACION. 		
ELABORO: ARQ. VANESSA LUCIA BELTRAN COD:1710079		
DIRECTOR DE PROYECTO DE GRADO: ARQ. LUIS ANTONIO GUZMÁN CUBILLOS		
SEMINARISTA: ARQ. EDWIN QUIROGA MOLANO		
CONTENIDO: PLANTA DE PRIMER PISO		
FECHA: NOVIEMBRE 2021	NORTE: 	
ESCALA: ESC. 1:250		
REVISION.	PLANO No. 1	PLANCHA No. 1
		DE: 7

PLANTAS ARQUITECTONICAS


PLANTA DE SEGUNDO PISO

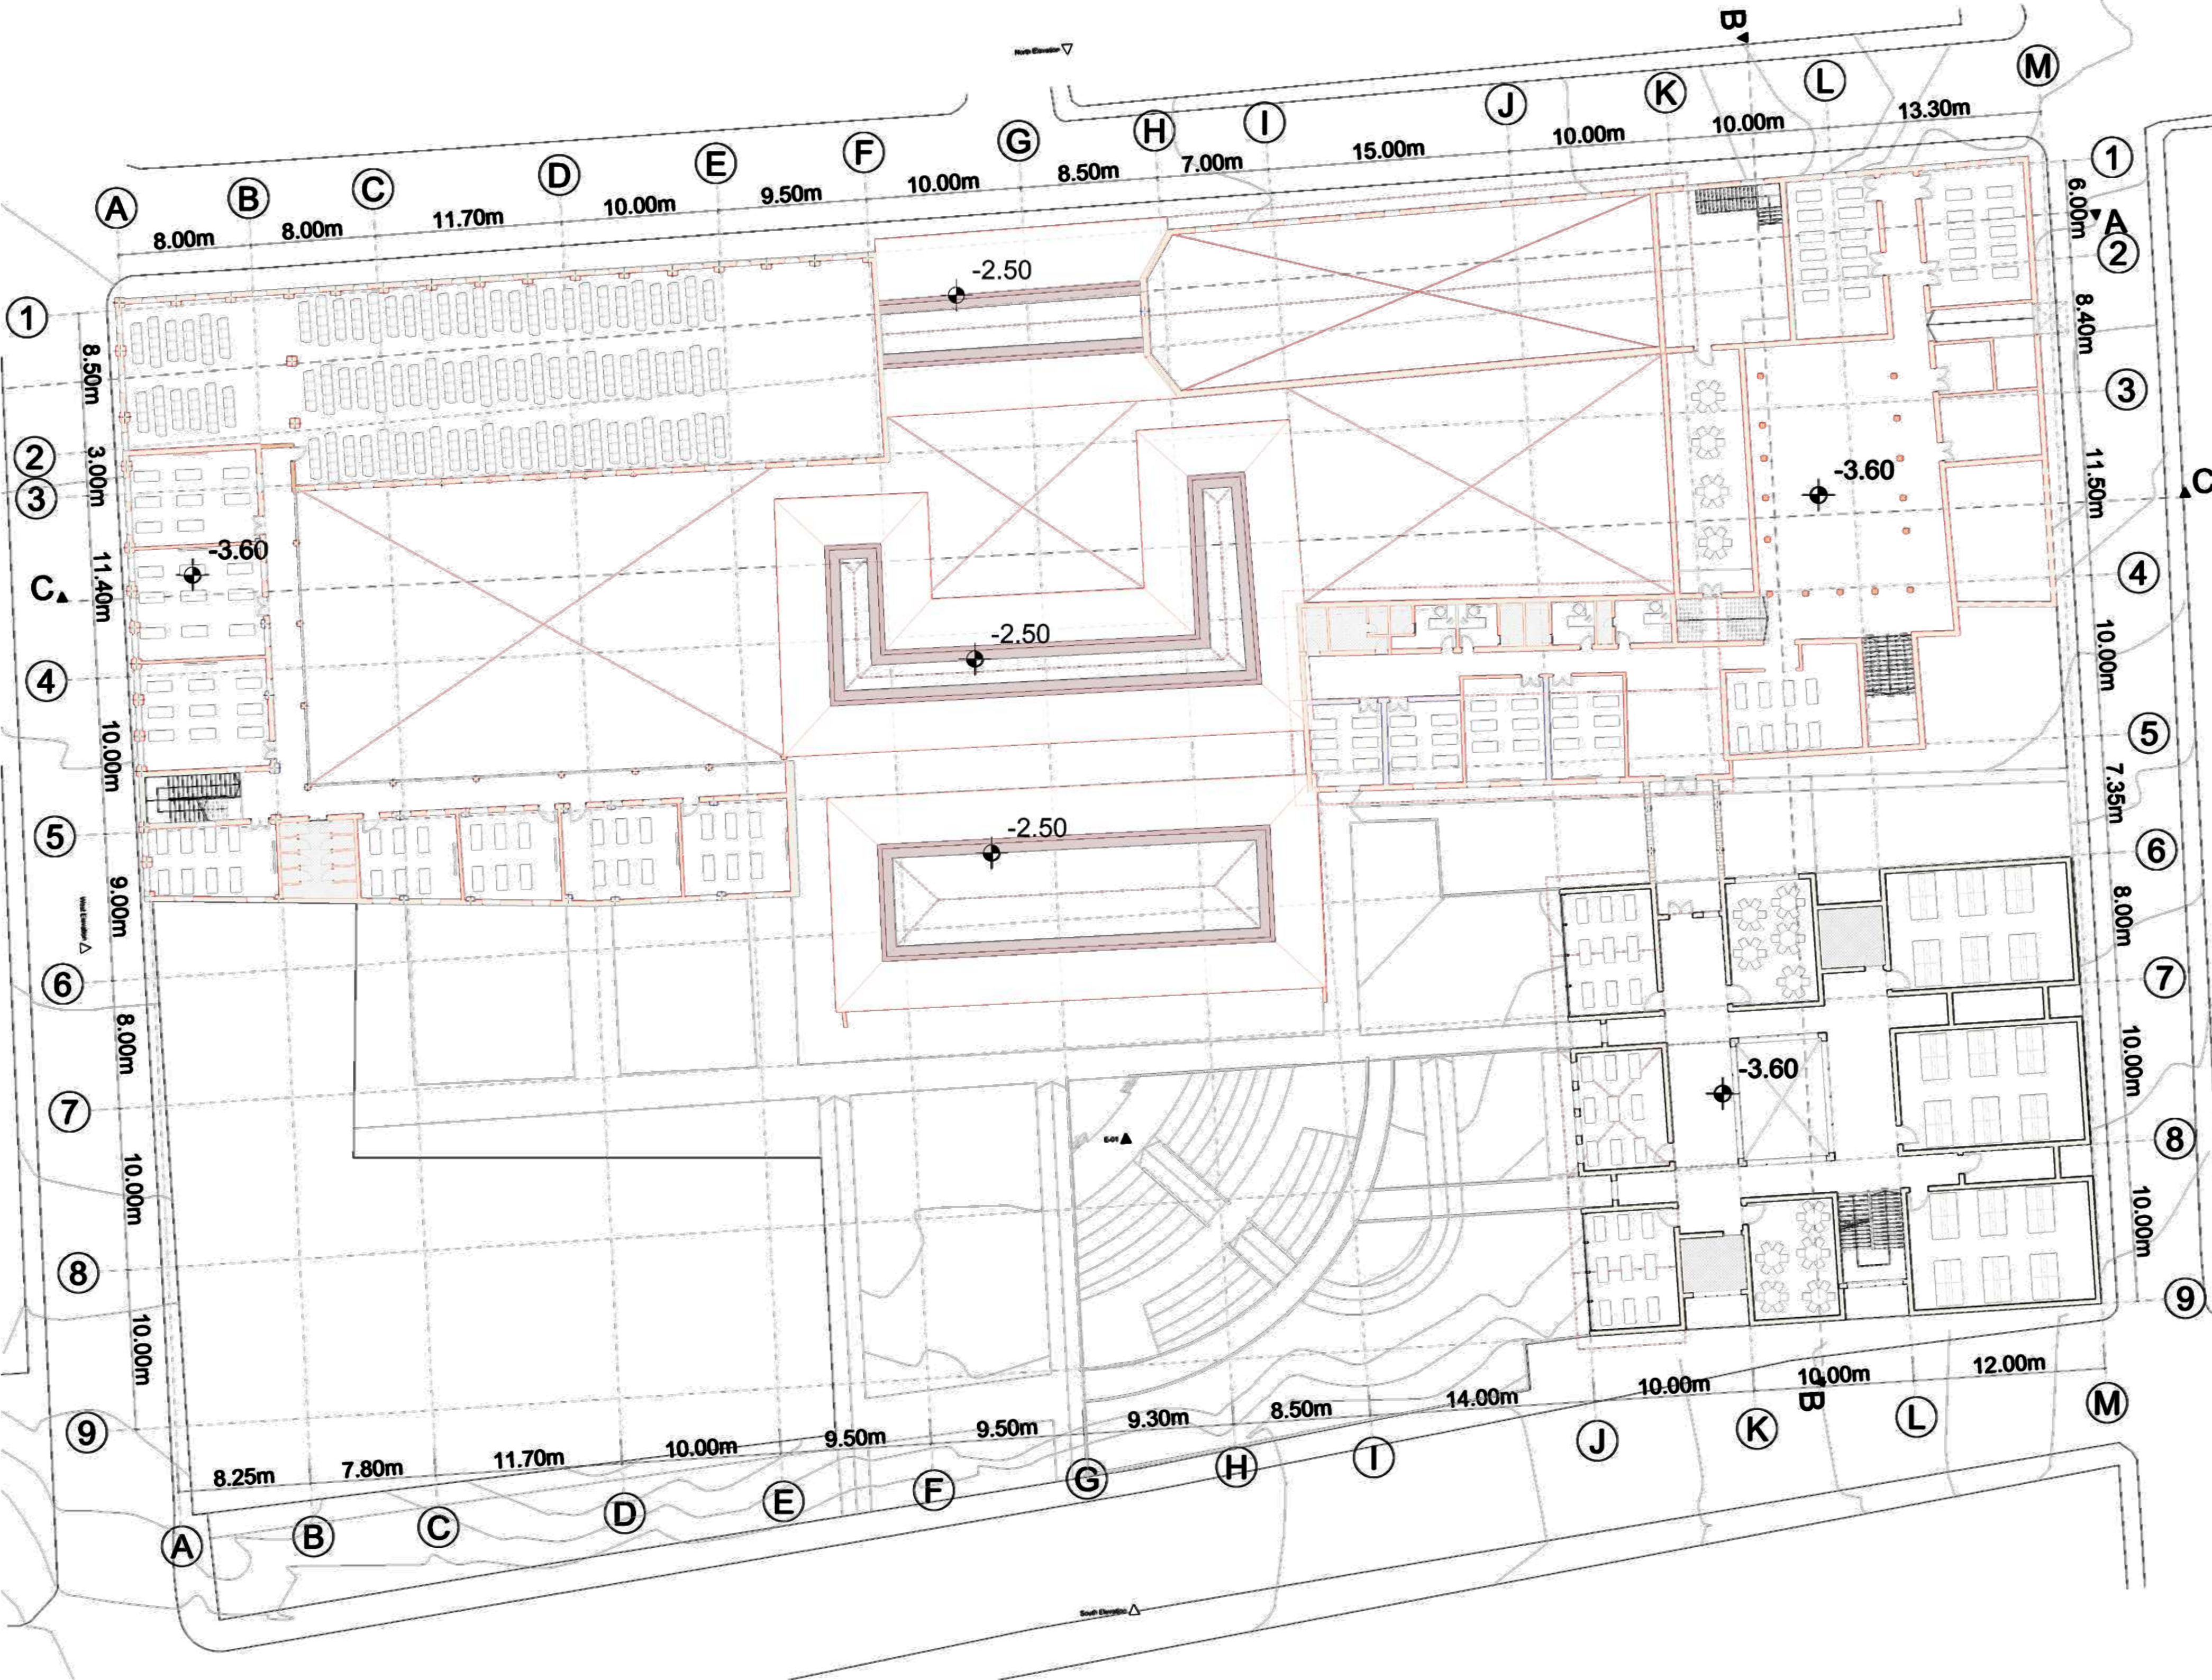


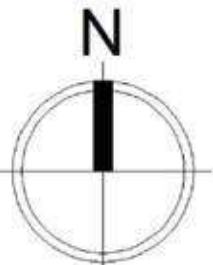DE: 7	2	
PLANCHA No. 2	PLANO No.	REVISION.
		
PROYECTO: EL PATRIMONIO Y EL CONTEXTO URBANO		
LOCALIZACION. 		
ELABORO: ARQ. VANESSA LUCIA BELTRAN COD:1710079		
DIRECTOR DE PROYECTO DE GRADO: ARQ. LUIS ANTONIO GUZMÁN CUBILLOS		
SEMINARISTA: ARQ. EDWIN QUIROGA MOLANO		
CONTENIDO: PLANTA DE SEGUNDO PISO		
FECHA: NOVIEMBRE 2021	NORTE: 	
ESCALA: ESC. 1:250		
REVISION.	PLANO No. 2	PLANCHA No. 2
		DE: 7

PLANTAS ARQUITECTONICAS


PLANTA DE TERCER PISO

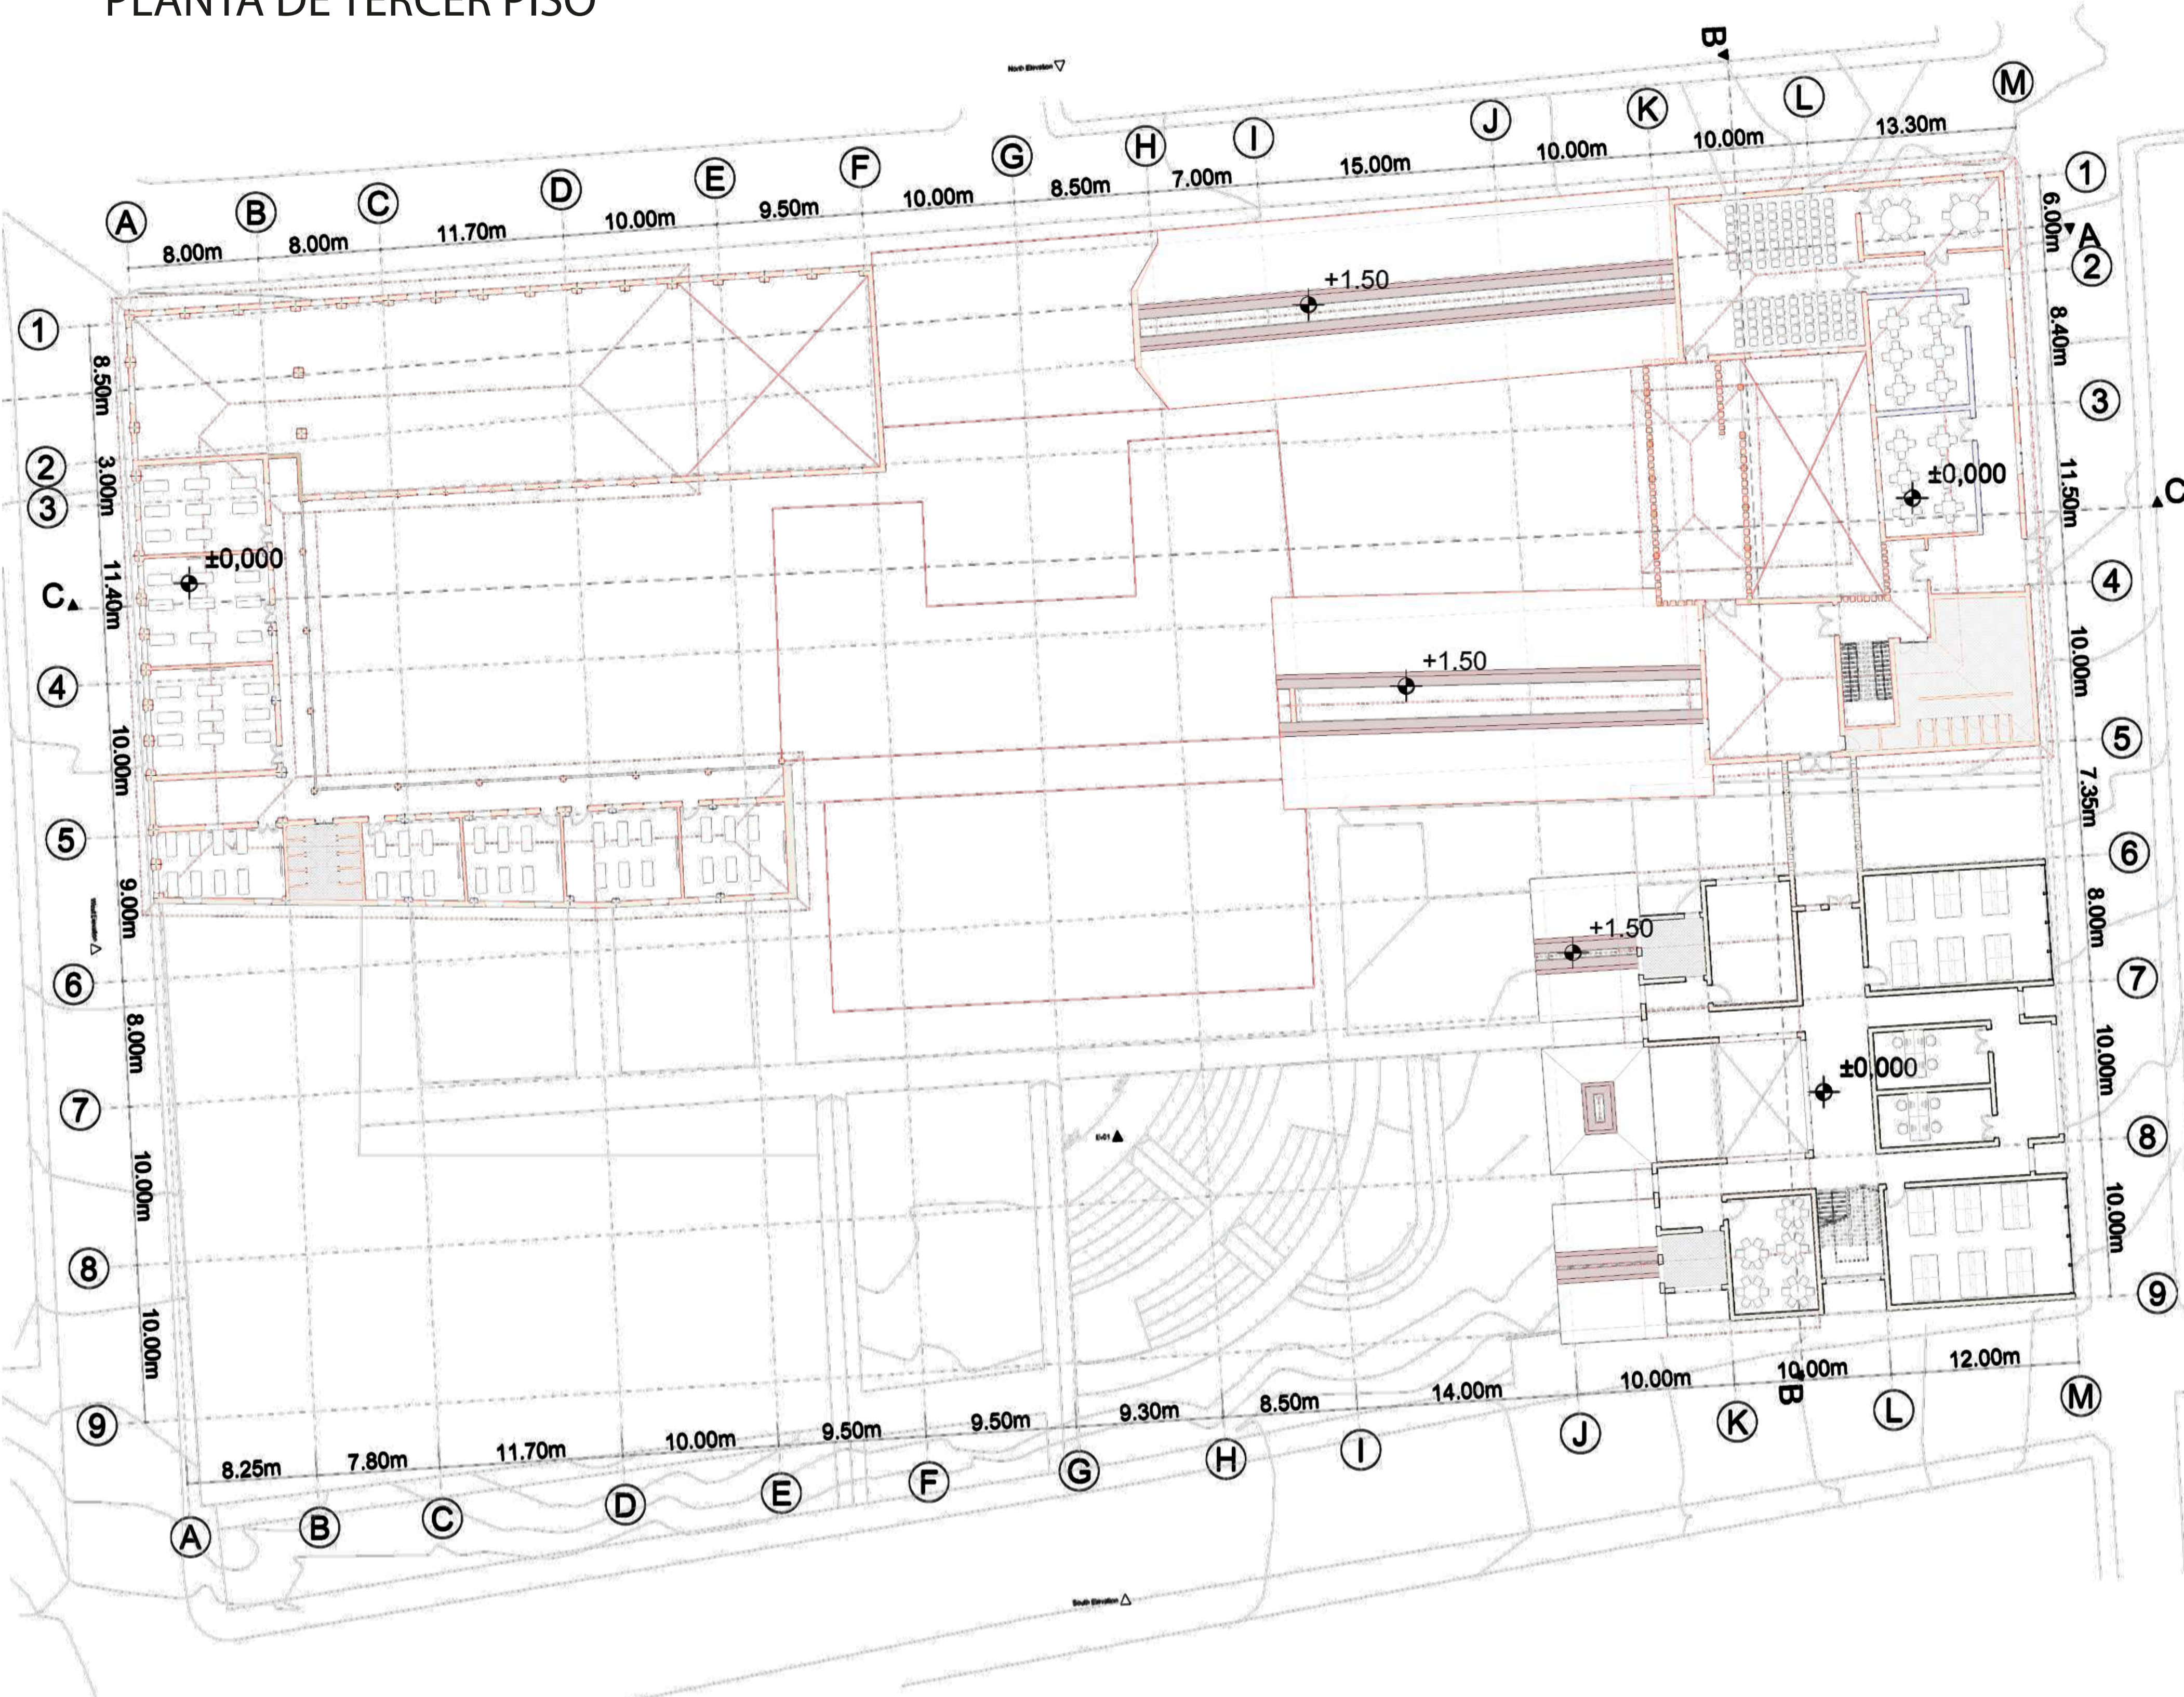


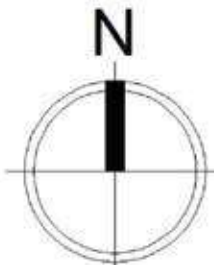DE: 7		3	REVISION.
PLANCHA No. 3			
 UNIVERSIDAD Piloto DE COLOMBIA			
PROYECTO. EL PATRIMONIO Y EL CONTEXTO URBANO			
LOCALIZACION. 			
ELABORO: ARQ. VANESSA LUCIA BELTRAN COD:1710079			
DIRECTOR DE PROYECTO DE GRADO: ARQ. LUIS ANTONIO GUZMÁN CUBILLOS			
SEMINARISTA: ARQ. EDWIN QUIROGA MOLANO			
CONTENIDO: PLANTA DE TERCER PISO			
FECHA: NOVIEMBRE 2021		NORTE: 	
ESCALA: ESC. 1:250			
REVISION.	PLANO No. 3	PLANCHA No. 3	
		DE: 7	

PLANTAS ARQUITECTONICAS


PLANTA DE CUBIERTA

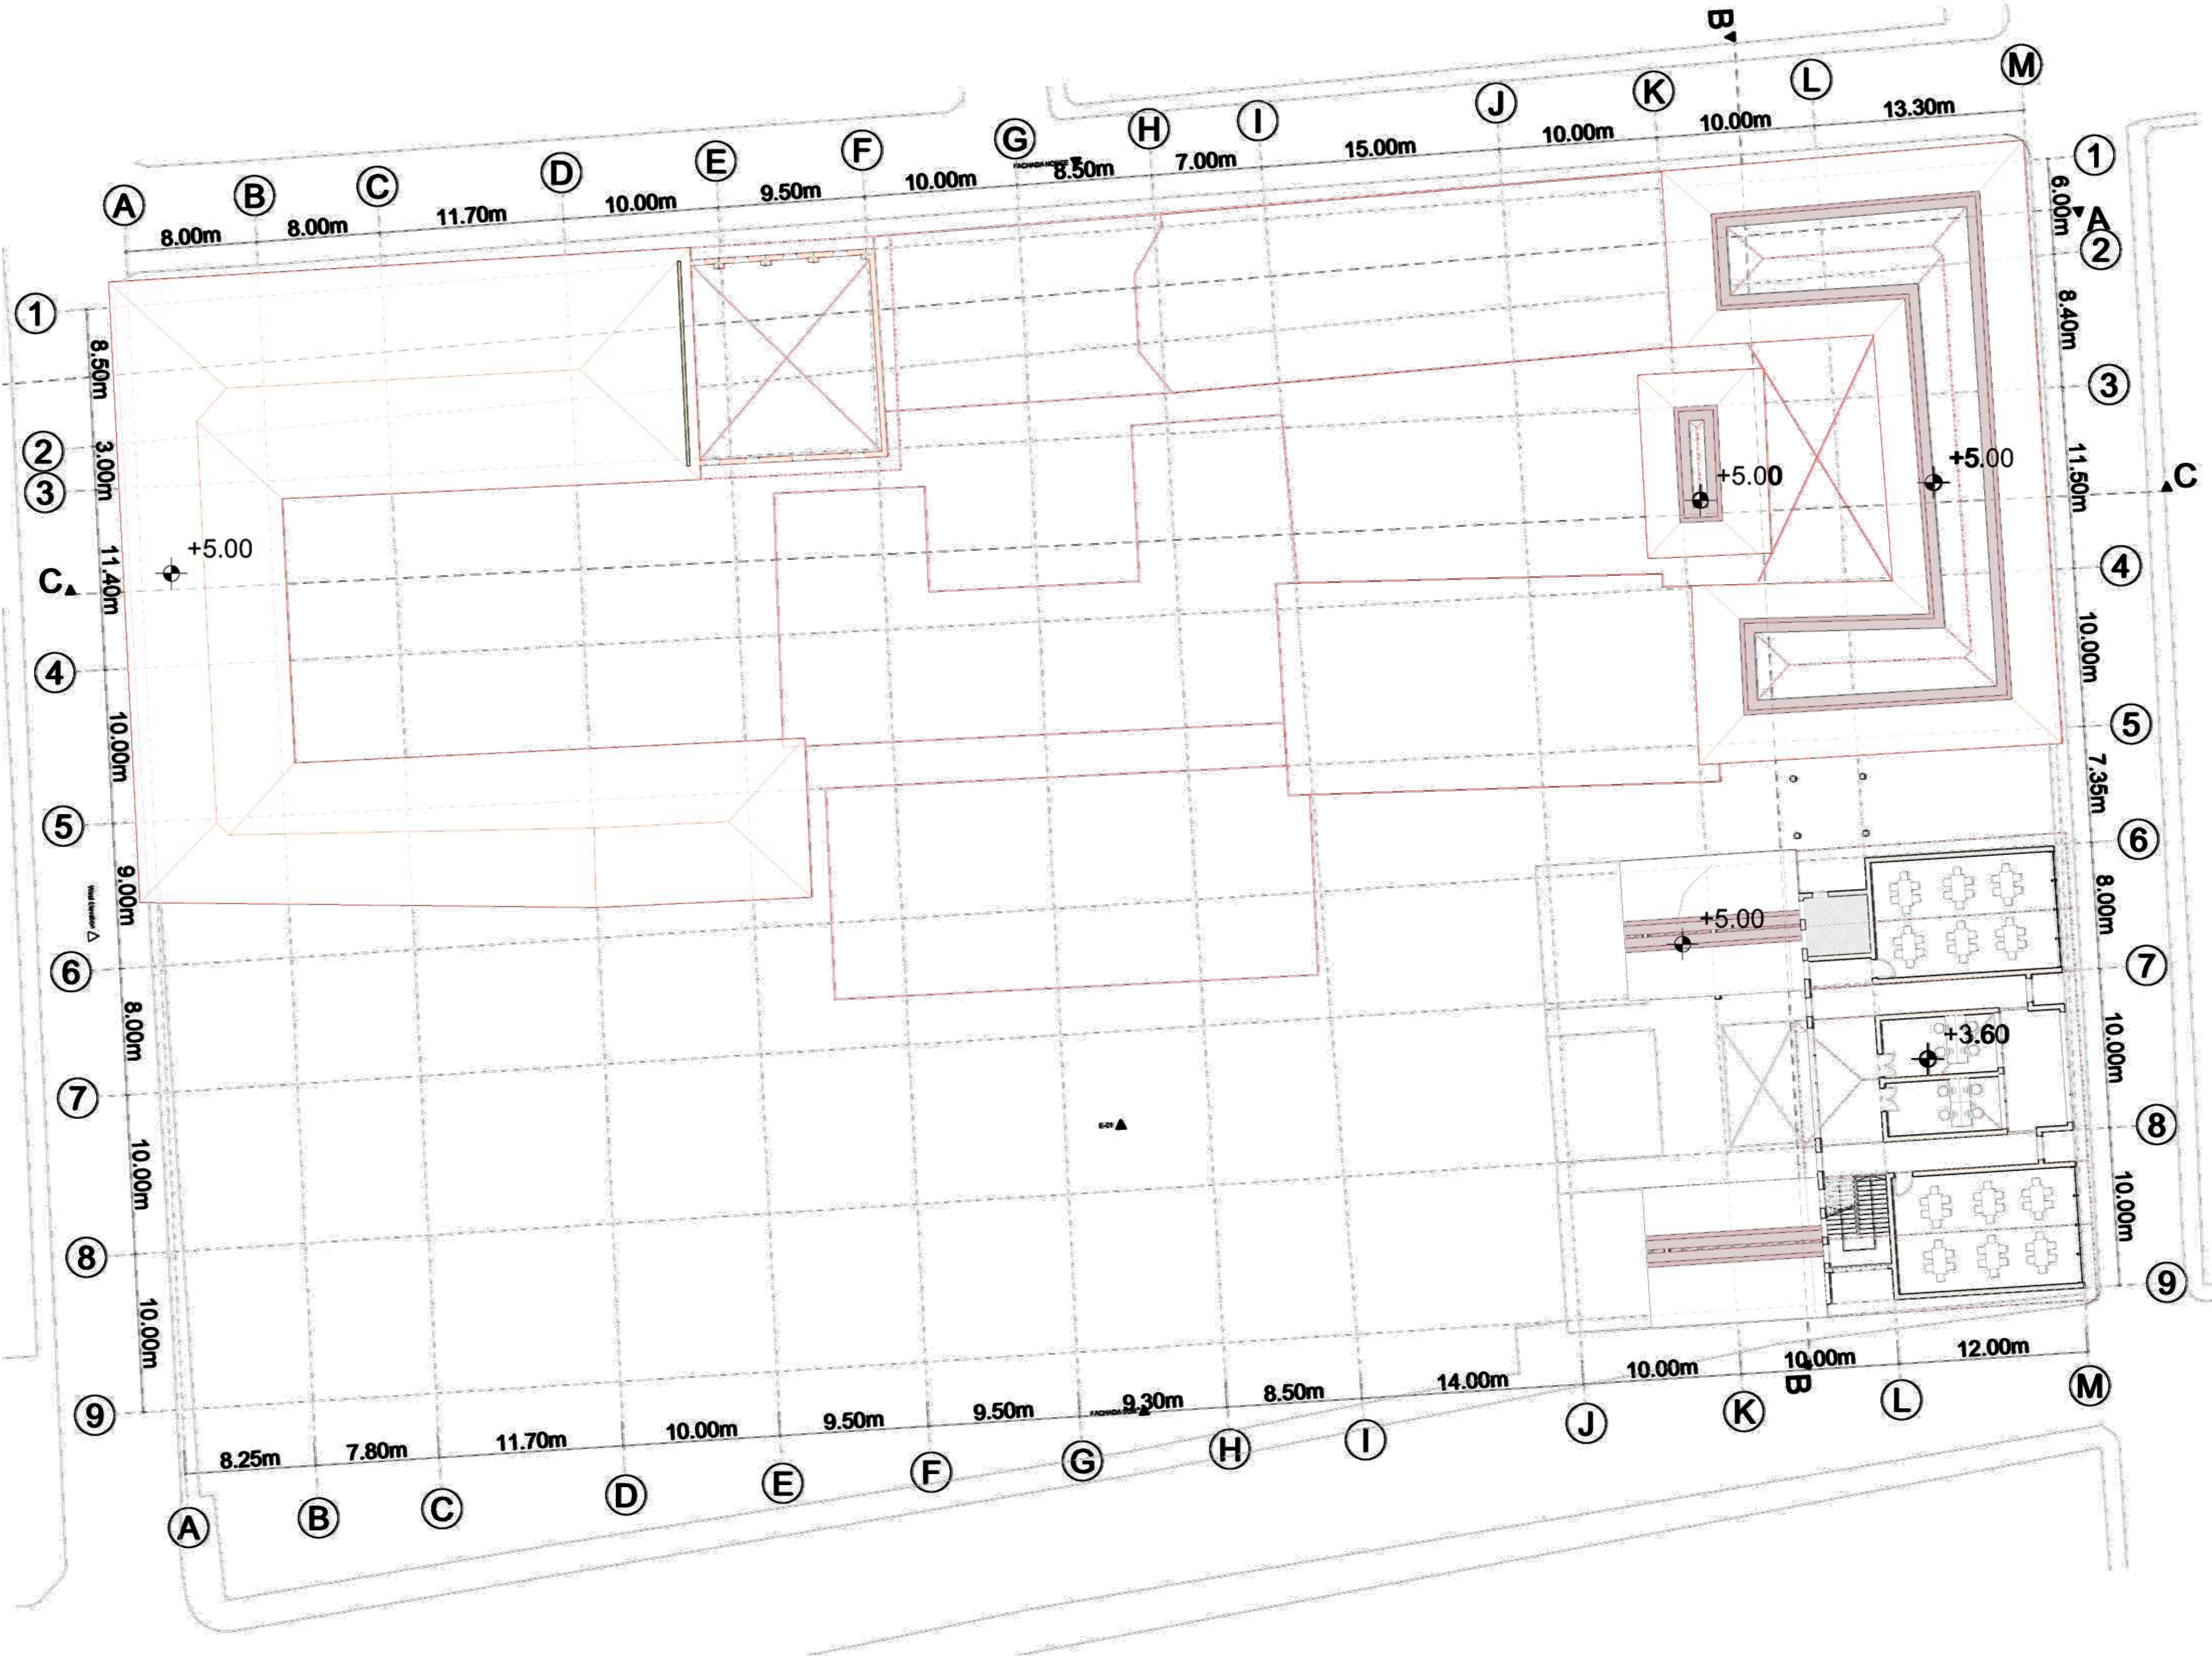

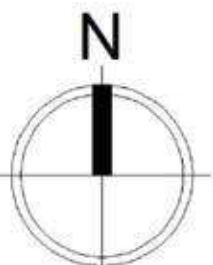DE: 7	4	
PLANCHA No. 4	PLANO No.	REVISION.
		
PROYECTO: EL PATRIMONIO Y EL CONTEXTO URBANO		
LOCALIZACION. 		
ELABORO: ARQ. VANESSA LUCIA BELTRAN COD:1710079		
DIRECTOR DE PROYECTO DE GRADO: ARQ. LUIS ANTONIO GUZMÁN CUBILLOS		
SEMINARISTA: ARQ. EDWIN QUIROGA MOLANO		
CONTENIDO: PLANTA DE CUBIERTA		
FECHA: NOVIEMBRE 2021	NORTE: 	
ESCALA: ESC. 1:250		
REVISION.	PLANO No. 4	PLANCHA No. 4
		DE: 7



CORTES Y FACHADAS

FACHADA NORTE.

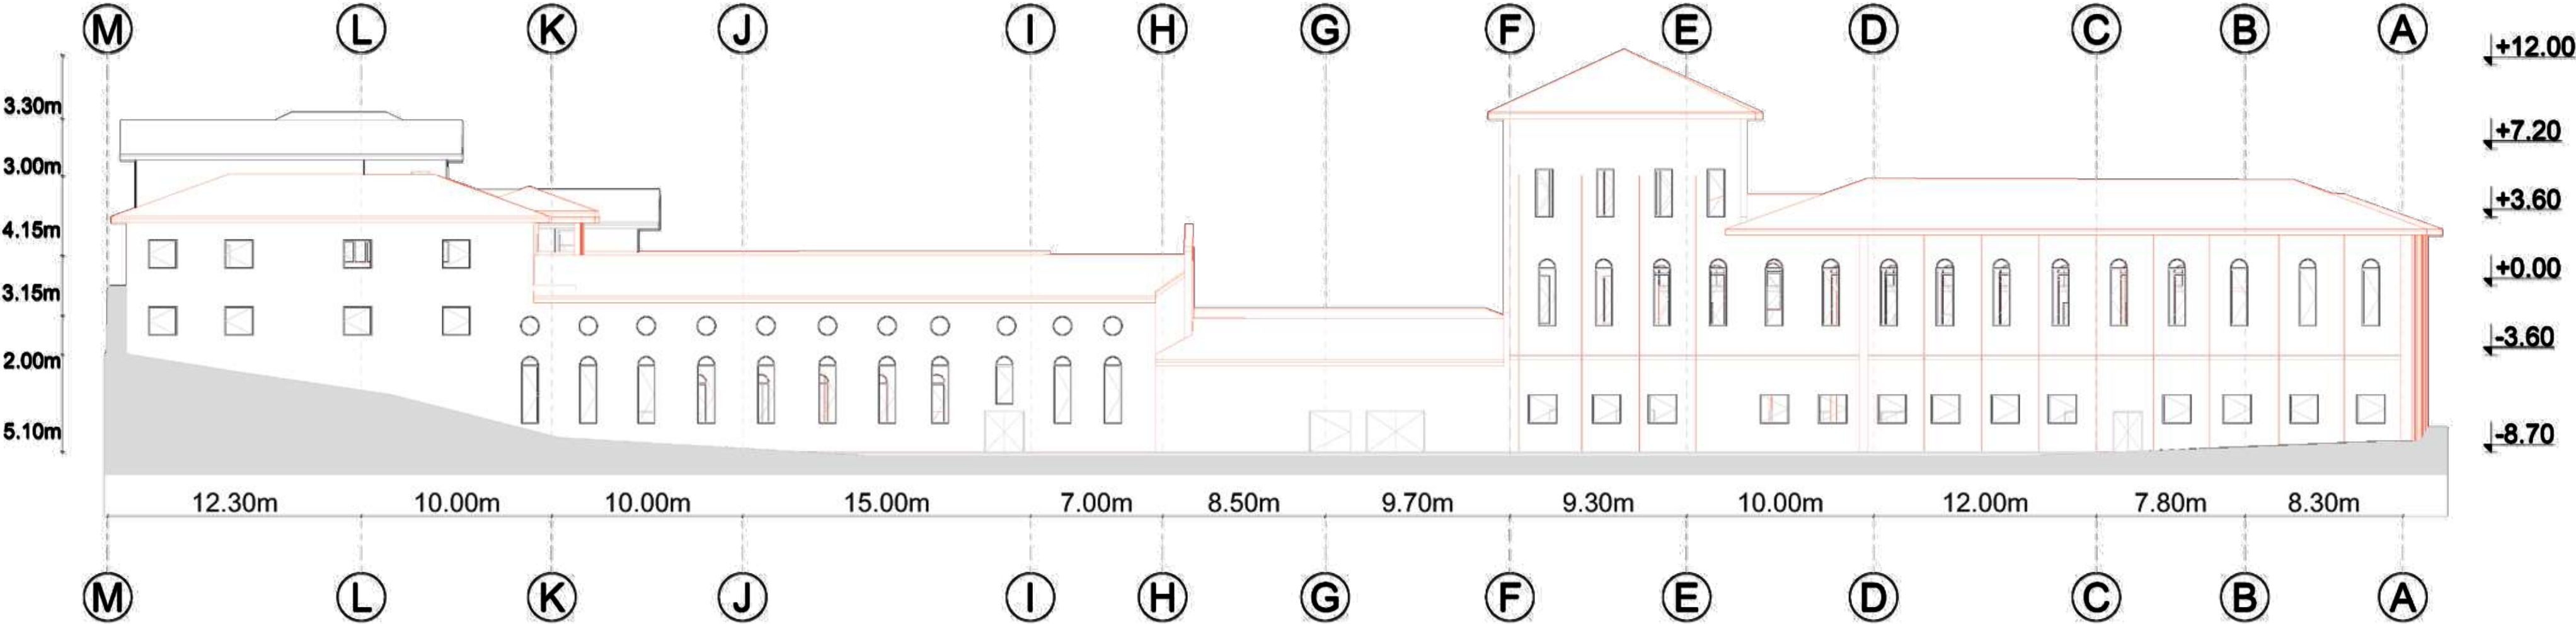


FACHADA OCCIDENTE

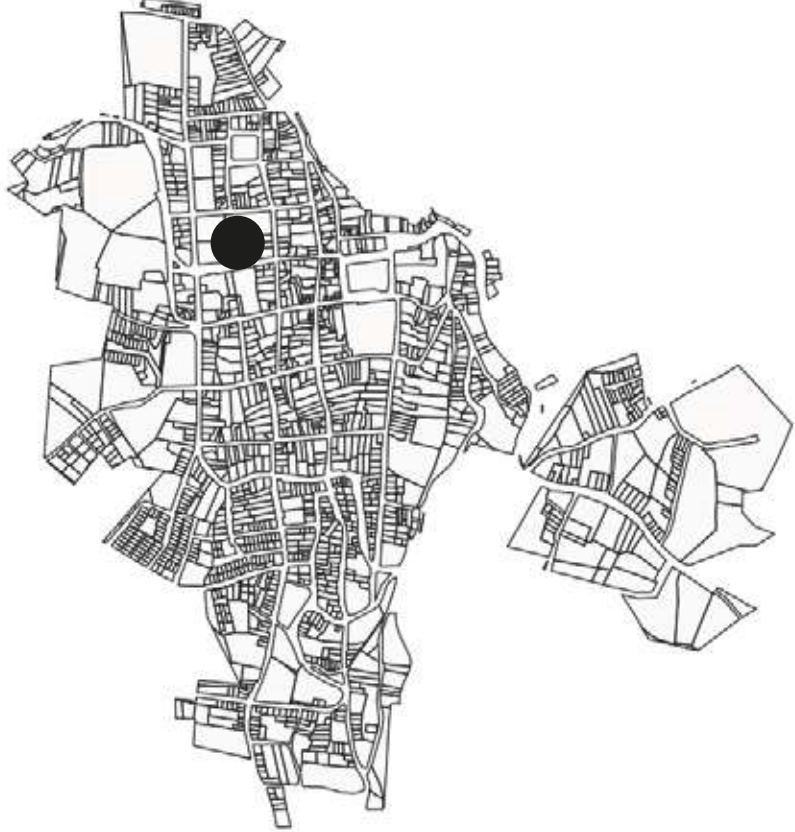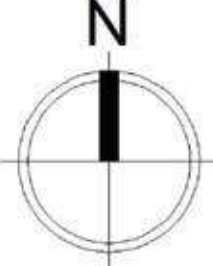


DE: 7	5	
PLANCHA No. 5	PLANO No.	REVISION.
 UNIVERSIDAD Piloto DE COLOMBIA		
PROYECTO: EL PATRIMONIO Y EL CONTEXTO URBANO		
LOCALIZACION. 		
ELABORO: ARQ. VANESSA LUCIA BELTRAN COD:1710079 DIRECTOR DE PROYECTO DE GRADO: ARQ. LUIS ANTONIO GUZMÁN CUBILLOS SEMINARISTA: ARQ. EDWIN QUIROGA MOLANO		
CONTENIDO: FACHADA NORTE FACHADA OCCIDENTE		
FECHA: NOVIEMBRE 2021	NORTE: 	
ESCALA: ESC. 1:250		
REVISION.	PLANO No. 5	PLANCHA No. 5
		DE: 7



CORTES Y FACHADAS

FACHADA SUR.

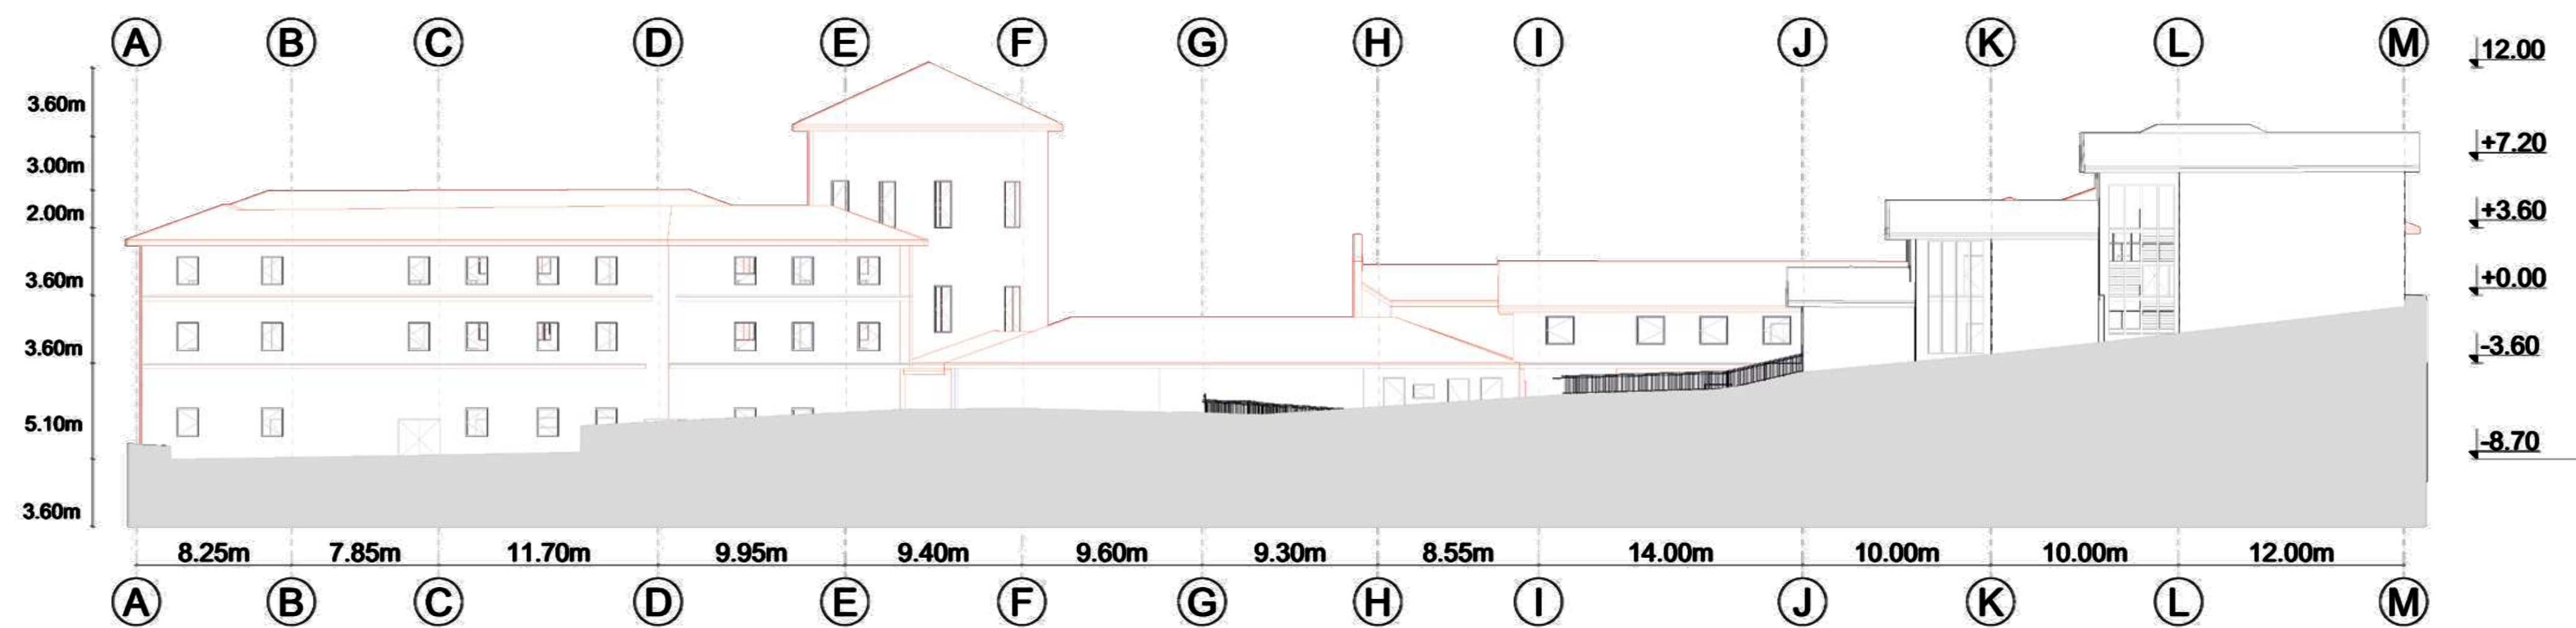


FACHADA ORIENTE

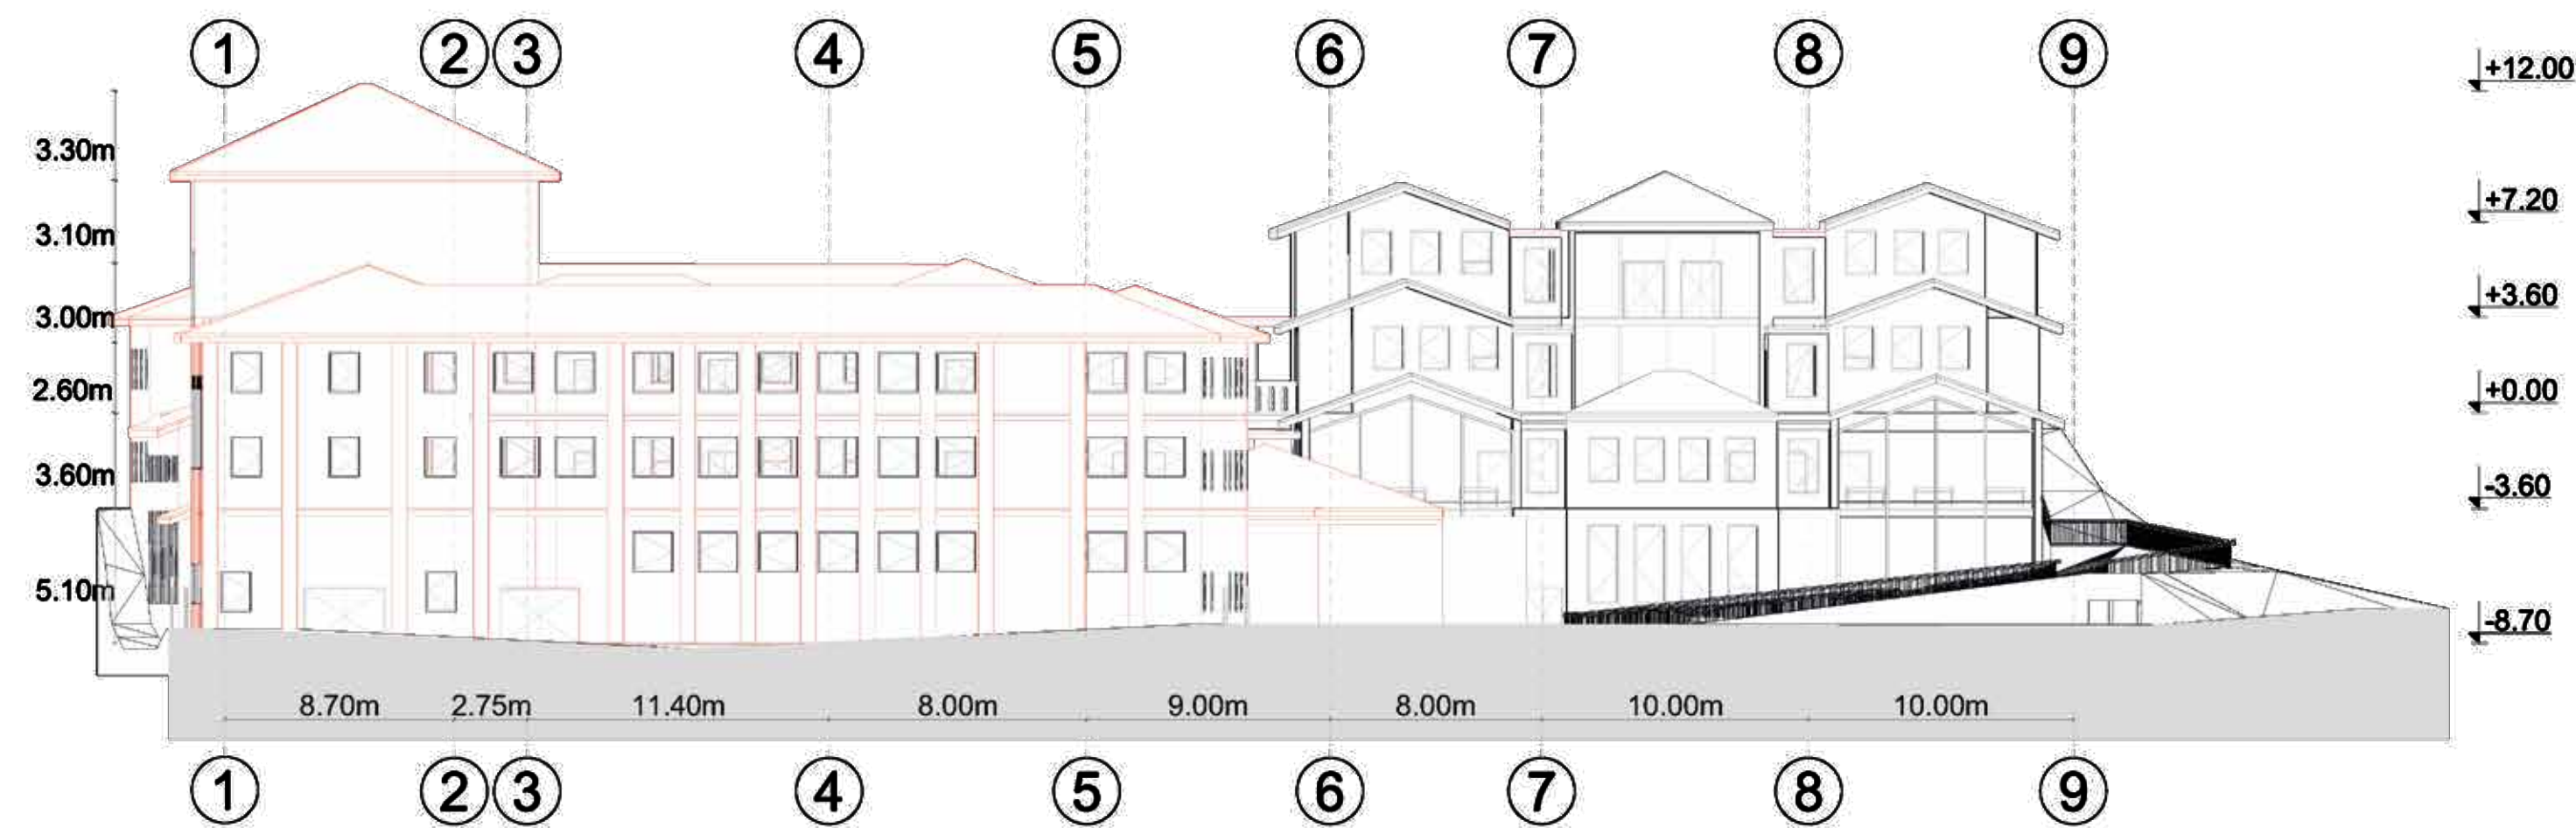

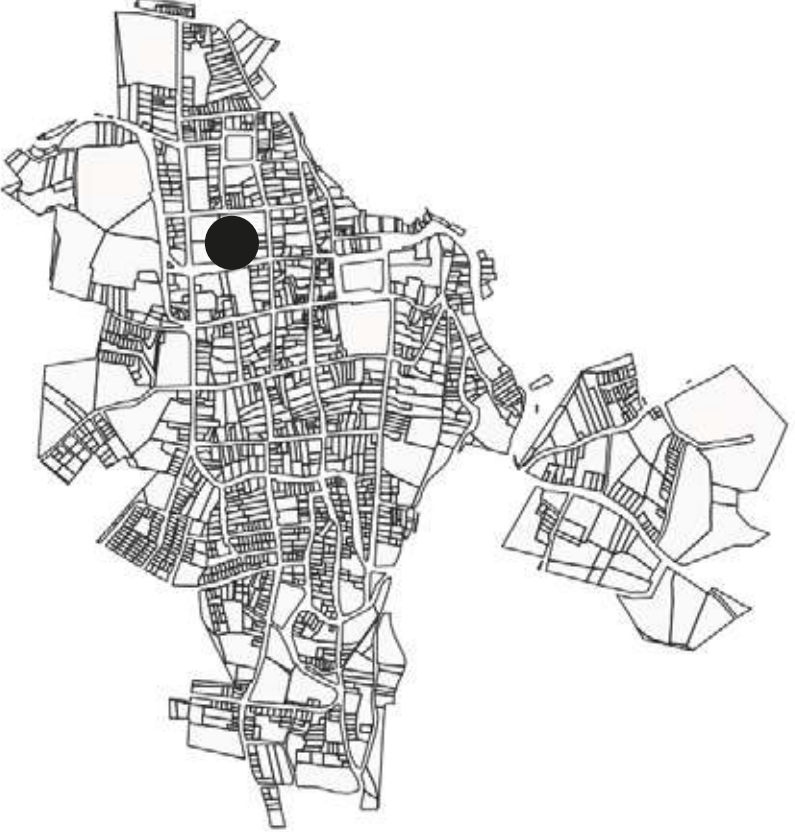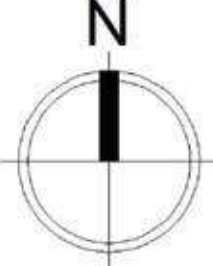
DE:	7	6	
PLANCHA No.	6	PLANO No.	REVISION.
 UNIVERSIDAD Piloto DE COLOMBIA			
PROYECTO: EL PATRIMONIO Y EL CONTEXTO URBANO			
LOCALIZACION. 			
ELABORO: ARQ. VANESSA LUCIA BELTRAN COD:1710079			
DIRECTOR DE PROYECTO DE GRADO: ARQ. LUIS ANTONIO GUZMÁN CUBILLOS			
SEMINARISTA: ARQ. EDWIN QUIROGA MOLANO			
CONTENIDO: FACHADA SUR FACHADA ORIENTE			
FECHA: NOVIEMBRE 2021		NORTE: 	
ESCALA: ESC. 1:250			
REVISION.	PLANO No.	PLANCHA No.	
	6	6	
		DE: 7	


PLANTAS ARQUITECTONICAS

CORTE A-A

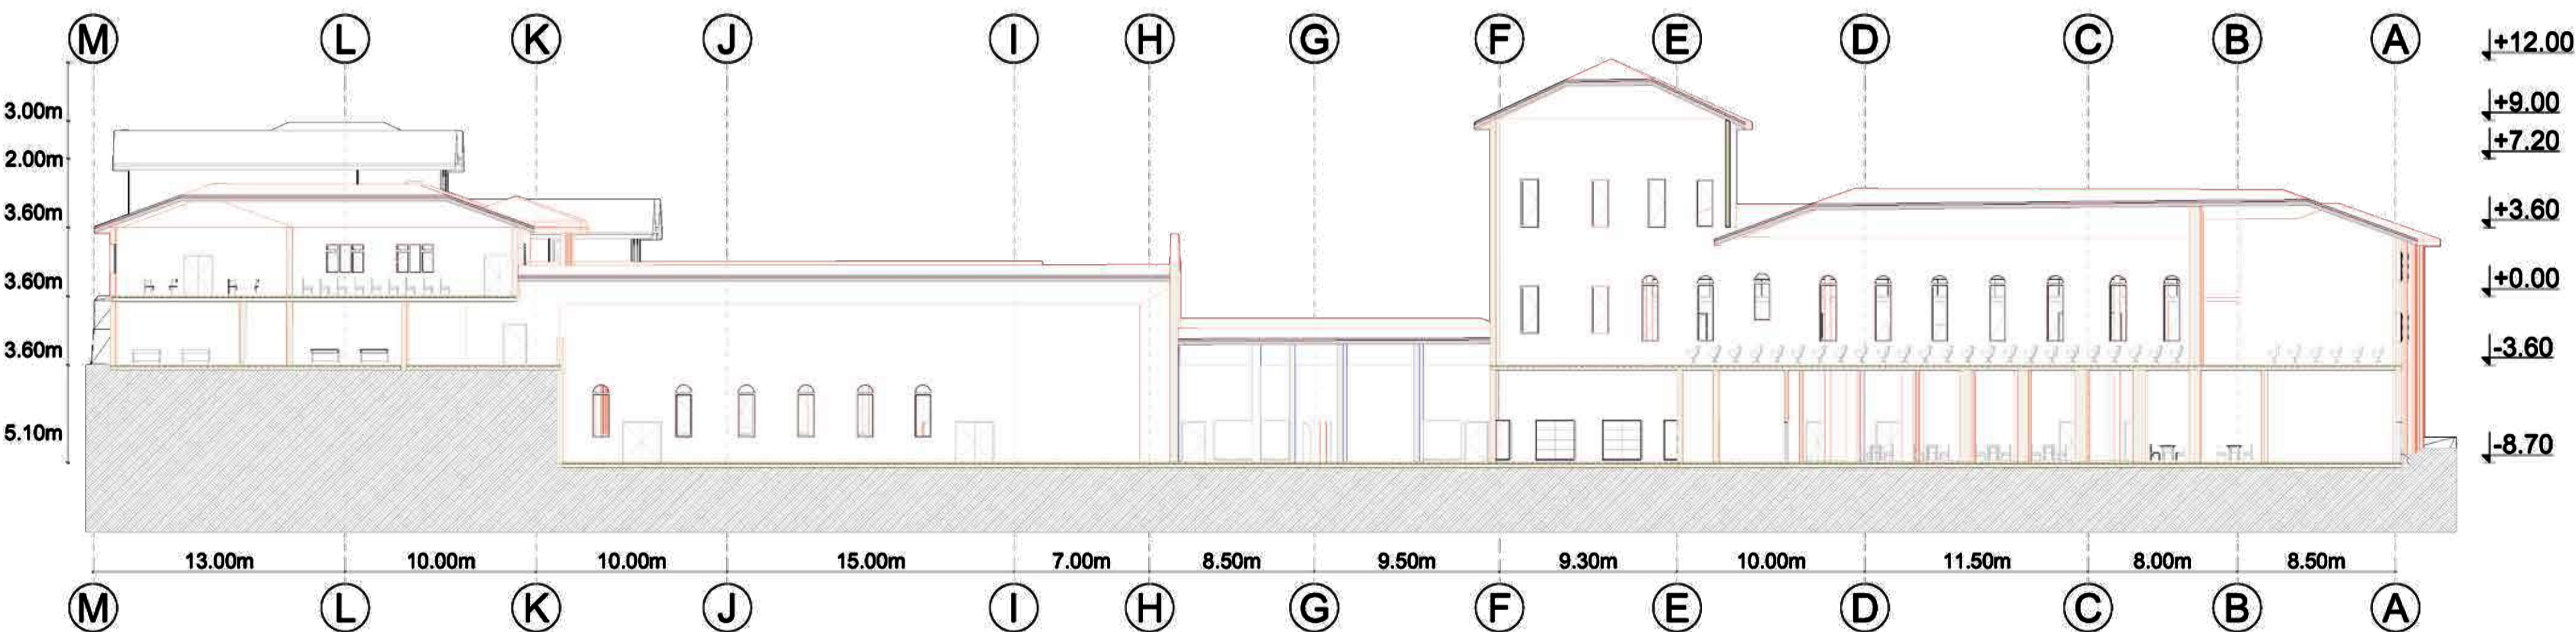

CORTE B-B

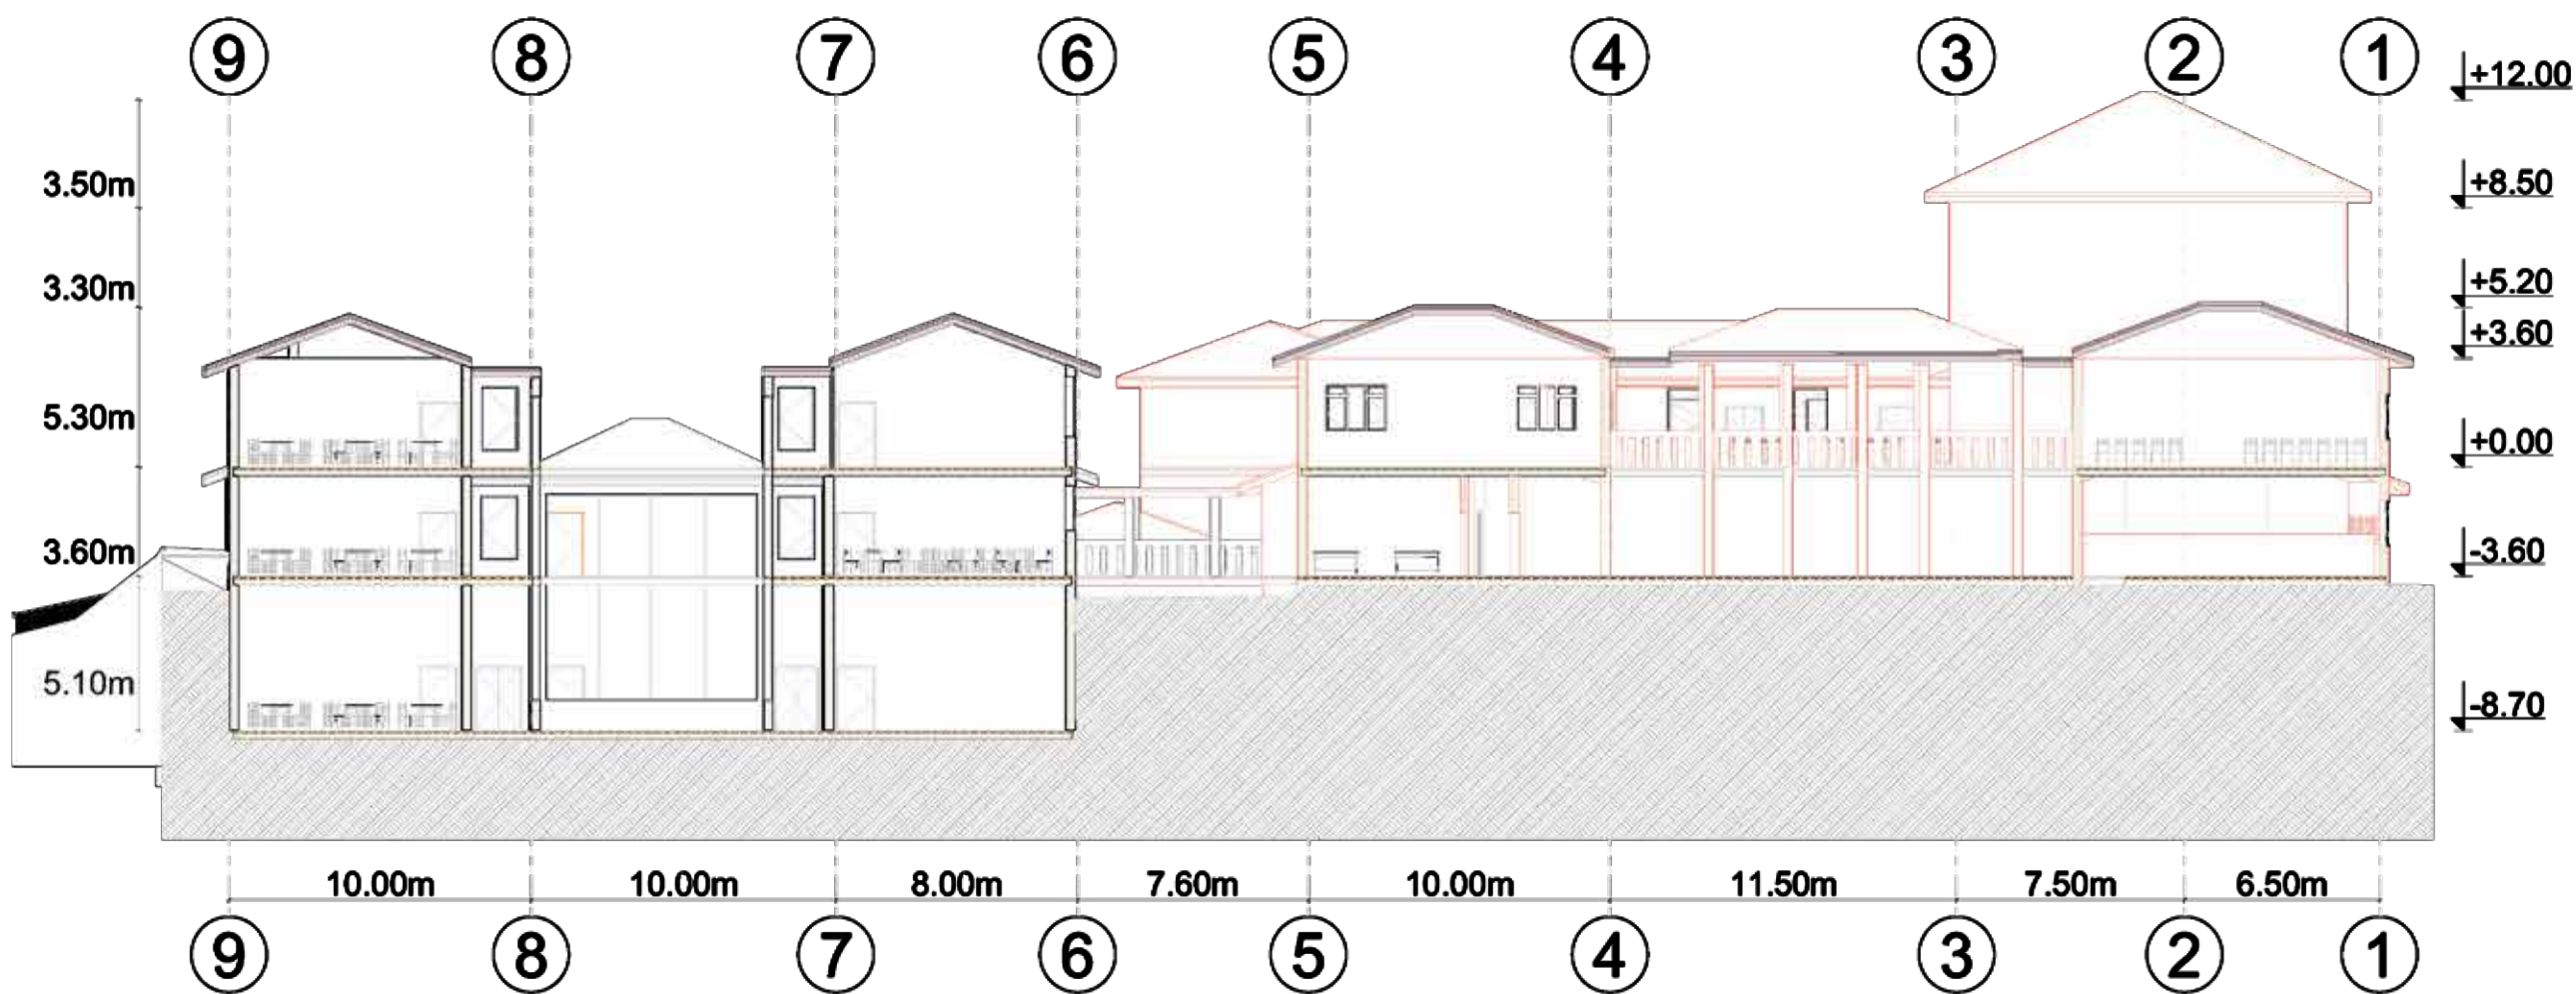

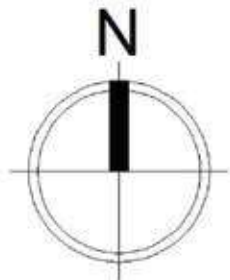DE: 7	7	
PLANCHA No. 7	PLANO No.	REVISION.
		
PROYECTO. EL PATRIMONIO Y EL CONTEXTO URBANO		
LOCALIZACION. 		
ELABORO: ARQ. VANESSA LUCIA BELTRAN COD:1710079 DIRECTOR DE PROYECTO DE GRADO: ARQ. LUIS ANTONIO GUZMÁN CUBILLOS SEMINARISTA: ARQ. EDWIN QUIROGA MOLANO		
CONTENIDO: CORTE A-A CORTE B-B		
FECHA: NOVIEMBRE 2021	NORTE: 	
ESCALA: ESC. 1:250		
REVISION.	PLANO No. 7	PLANCHA No. 7
		DE: 7