


PLANTA SUBTERREANEA

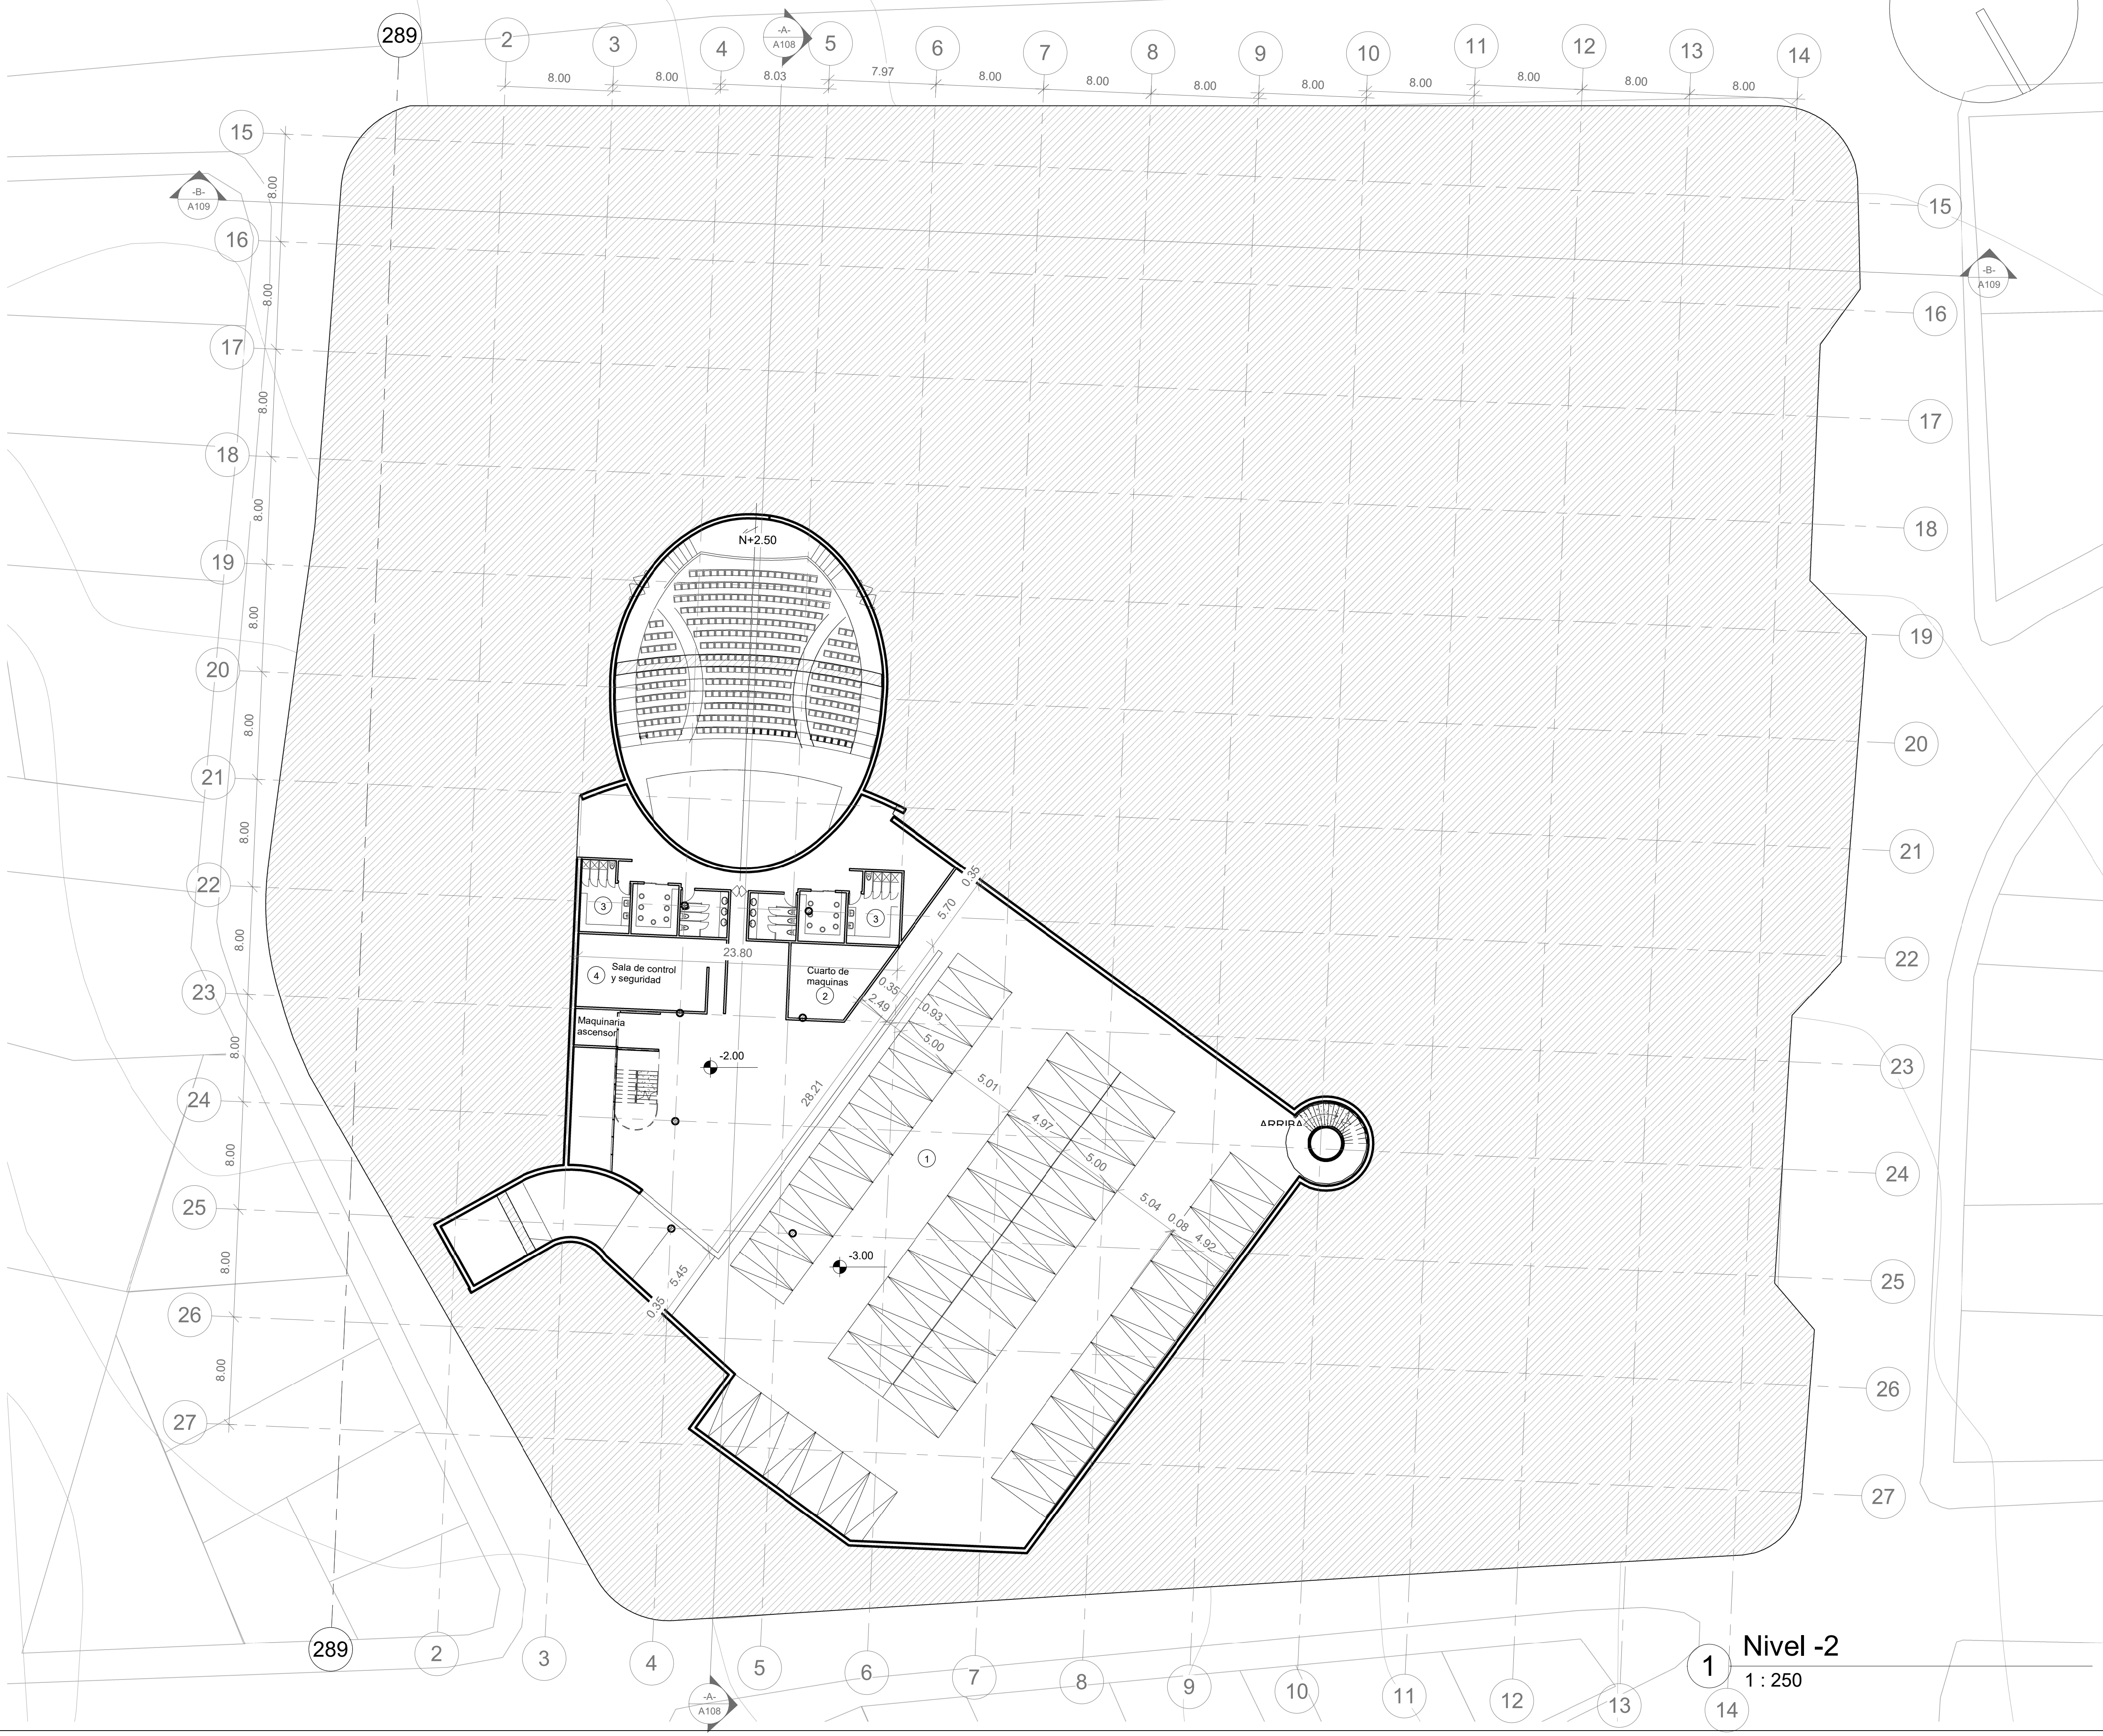

Nivel -2
1 : 250

A00-1

UNIVERSIDAD PILOTO
DE COLOMBIA

DISEÑO X

REALIZÓ
**ANGIE KATERIN CASTRO
VEGA**

REVISIÓN
**ARQUITECTO PLUTARCO
ROJAS**

NOTACIÓN

- EN LA PLANTA SUBTERRANEA SE DIPONE :
- 1. PARQUEADEROS
 - 2. CUARTOS DE MAQUINAS
 - 3. CAMERINOS DEL AUDITORIO
 - 4. SALA DE CONTROL Y SEGURIDAD

PROYECTO
**MUSEO DE
HISTORIA Y ARTE**

UBICACIÓN
CIUDAD: TUNJA-BOYACA
CENTRO HISTORICA

PLANO
PLANTA SUBTERRANEO
ARQUITECTONICO

ESCALA
1:250


ACOTACIÓN
METROS

FECHA
2021

PLANCHA 1

PLANO No
A00-1

PLANTA NIVEL 1

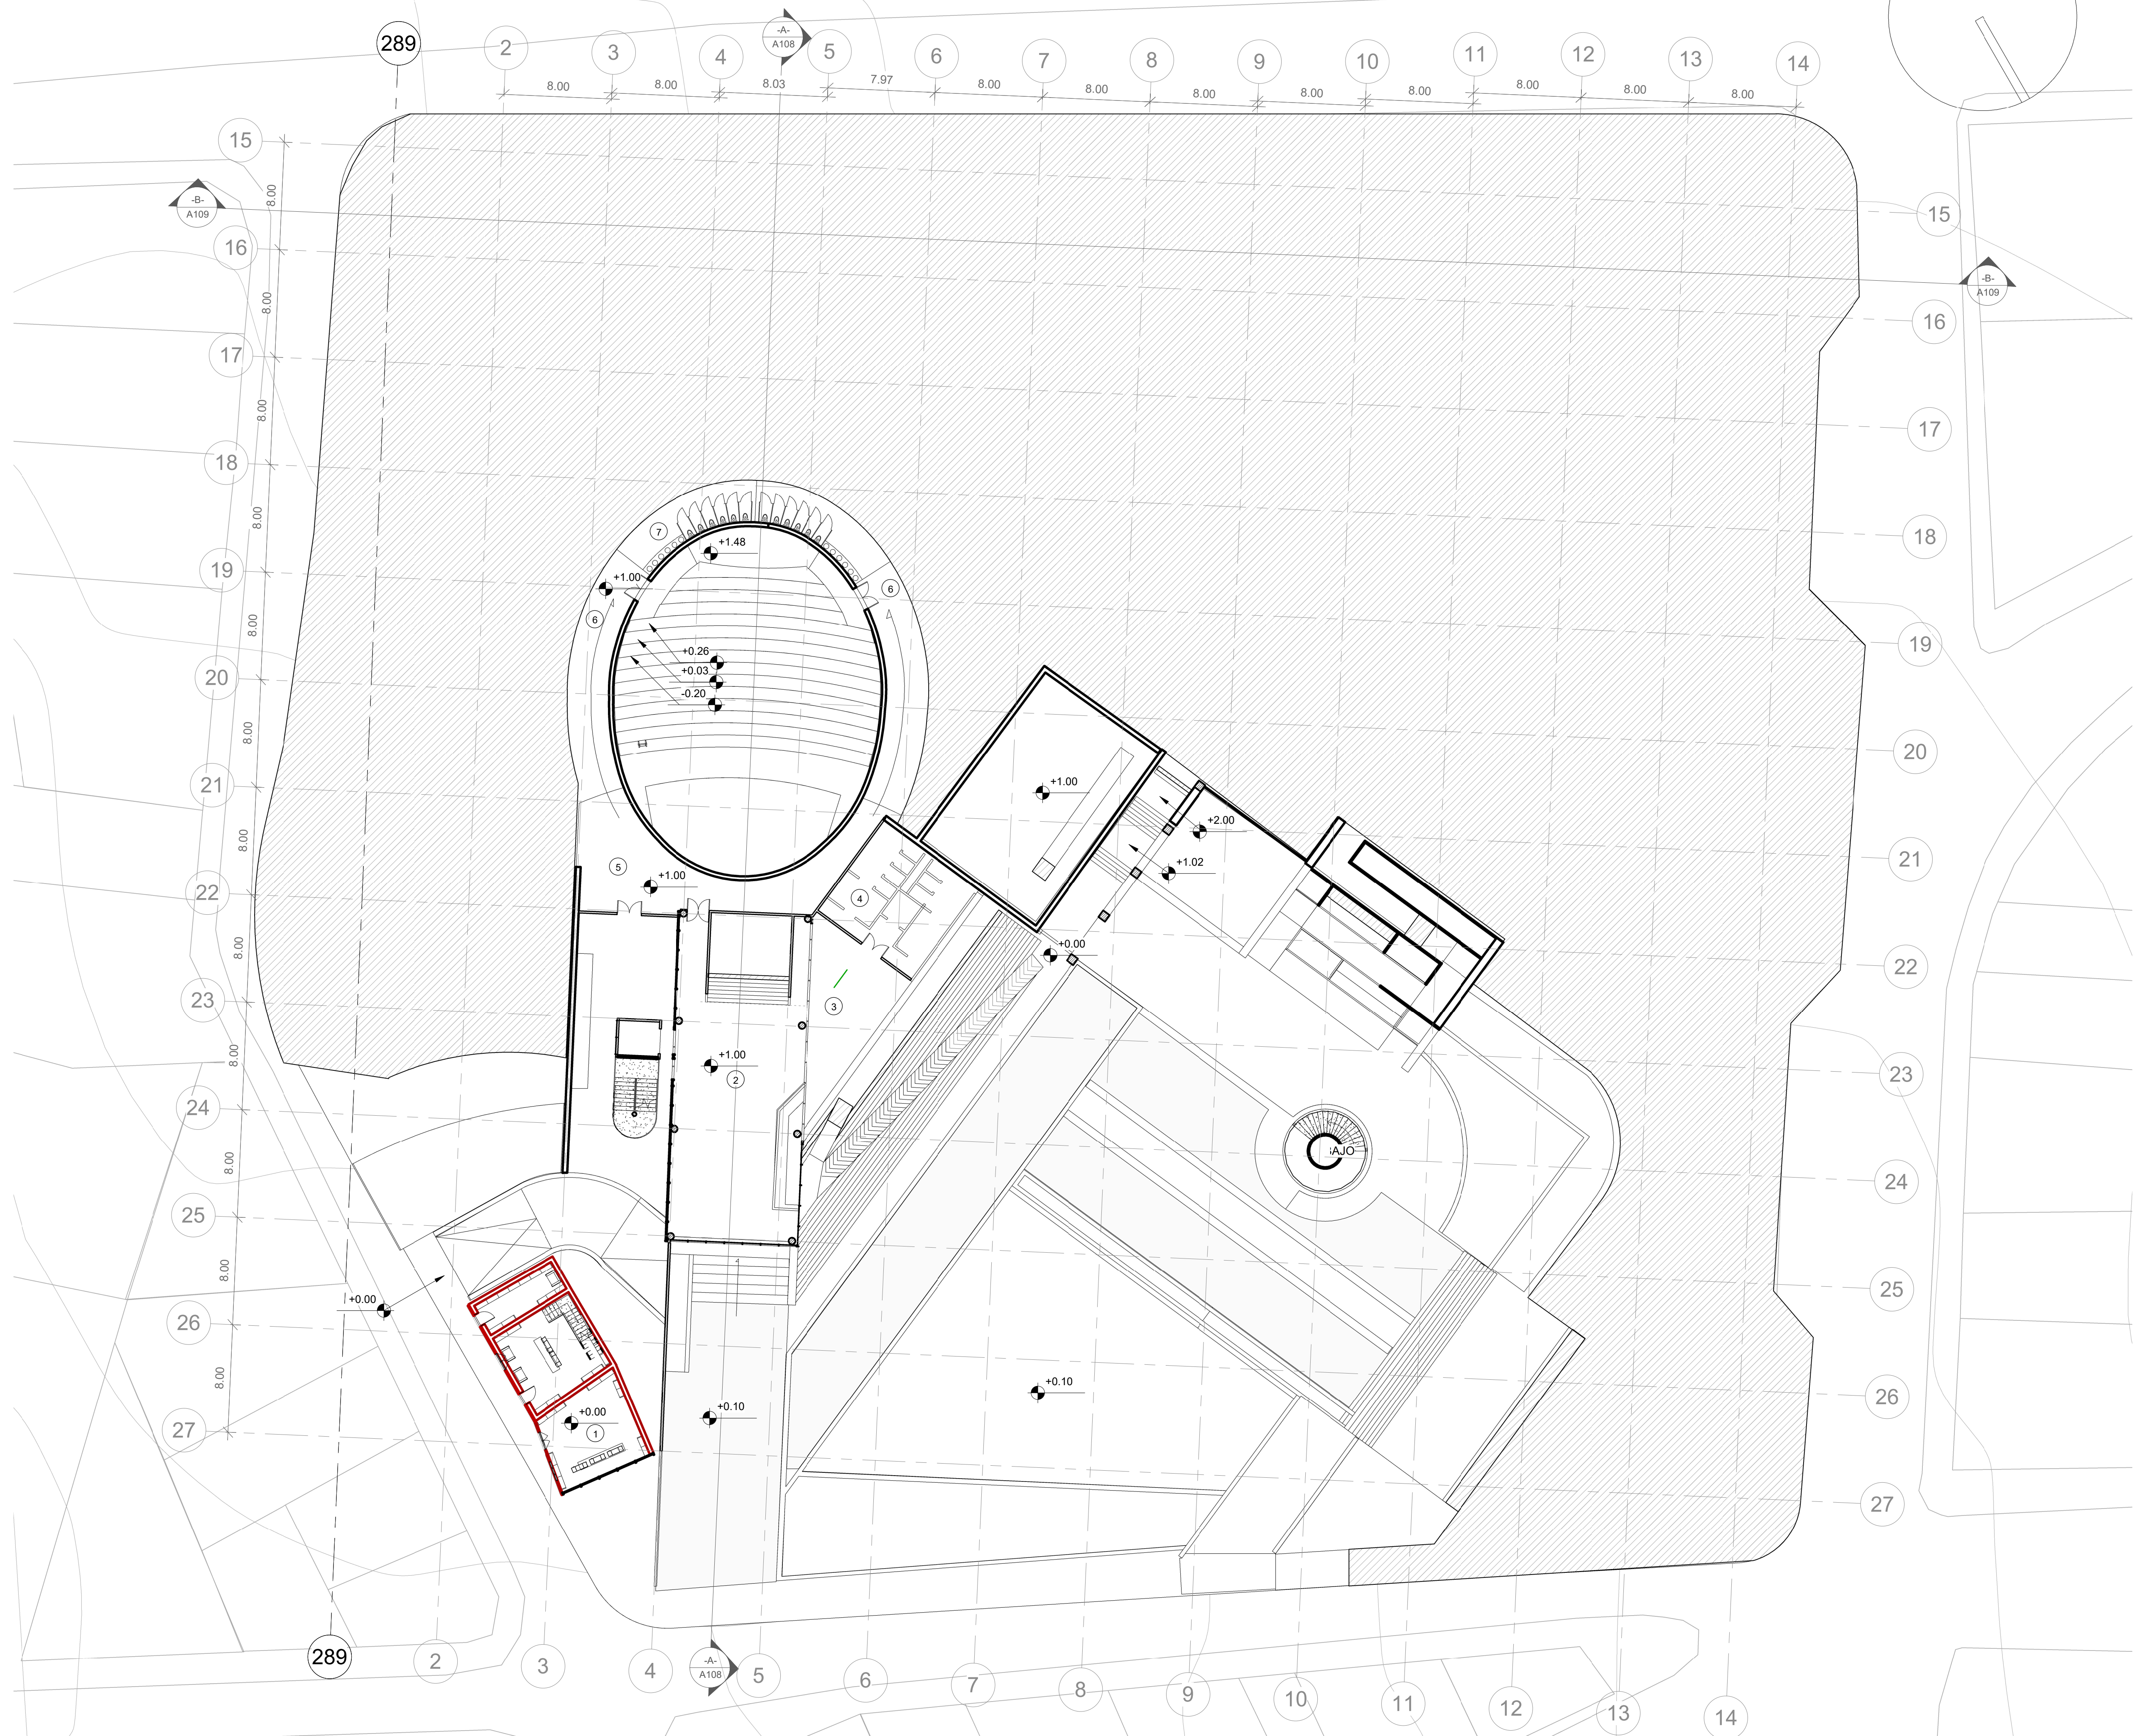

A00-2

UNIVERSIDAD PILOTO
DE COLOMBIA

DISEÑO X

REALIZÓ
**ANGIE KATERIN CASTRO
VEGA**

REVISIÓN
**ARQUITECTO PLUTARCO
ROJAS**

NOTAS

- ① TIENDA CAFFE DEL MUSEO
- ② LOBBY
- ③ ZONA DE ESTAR
- ④ BAÑOS
- ⑤ ANTESALA AUDITORIO
- ⑥ ENTRADA AUDITORIO
- ⑦ BAÑOS AUDITORIO

PROYECTO
**MUSEO DE
HISTORIA Y ARTE**

UBICACIÓN
CIUDAD: TUNJA-BOYACA
CENTRO HISTORICA

PLANO
**PLANTA NIVEL 1
ARQUITECTONICO**

ESCALA	ACOTACIÓN	FECHA
1:250	METROS	2021

PLANCHA 1	PLANO No A00-1
-----------	--------------------------

UNIVERSIDAD PILOTO
DE COLOMBIA

REALIZÓ

REVISIÓN

NOTACIÓN

- 1 SEGUNDA PLANTA TIENDA CAFFE DEL MUSEO
- 2 LOBBY
- 3 CIRCUCLACIÓN
- 4 RECINTO
- 5 SALA DE EXPOSICIÓN 1
- 6 SALA DE EXPOSICIÓN 2
- 7 SALA DE EXPOSICIÓN 3
- 8 ARCHIVO
- 9 TALLER DE RESTAURACIÓN
- 10 JARDIN

PROYECTO

UBICACIÓN

PLANO

ESCALA

ACOTACIÓN

FECHA

1:250

METROS


2021

PLANCHA 1

PLANO No

A00-3

PLANTA NIVEL 8

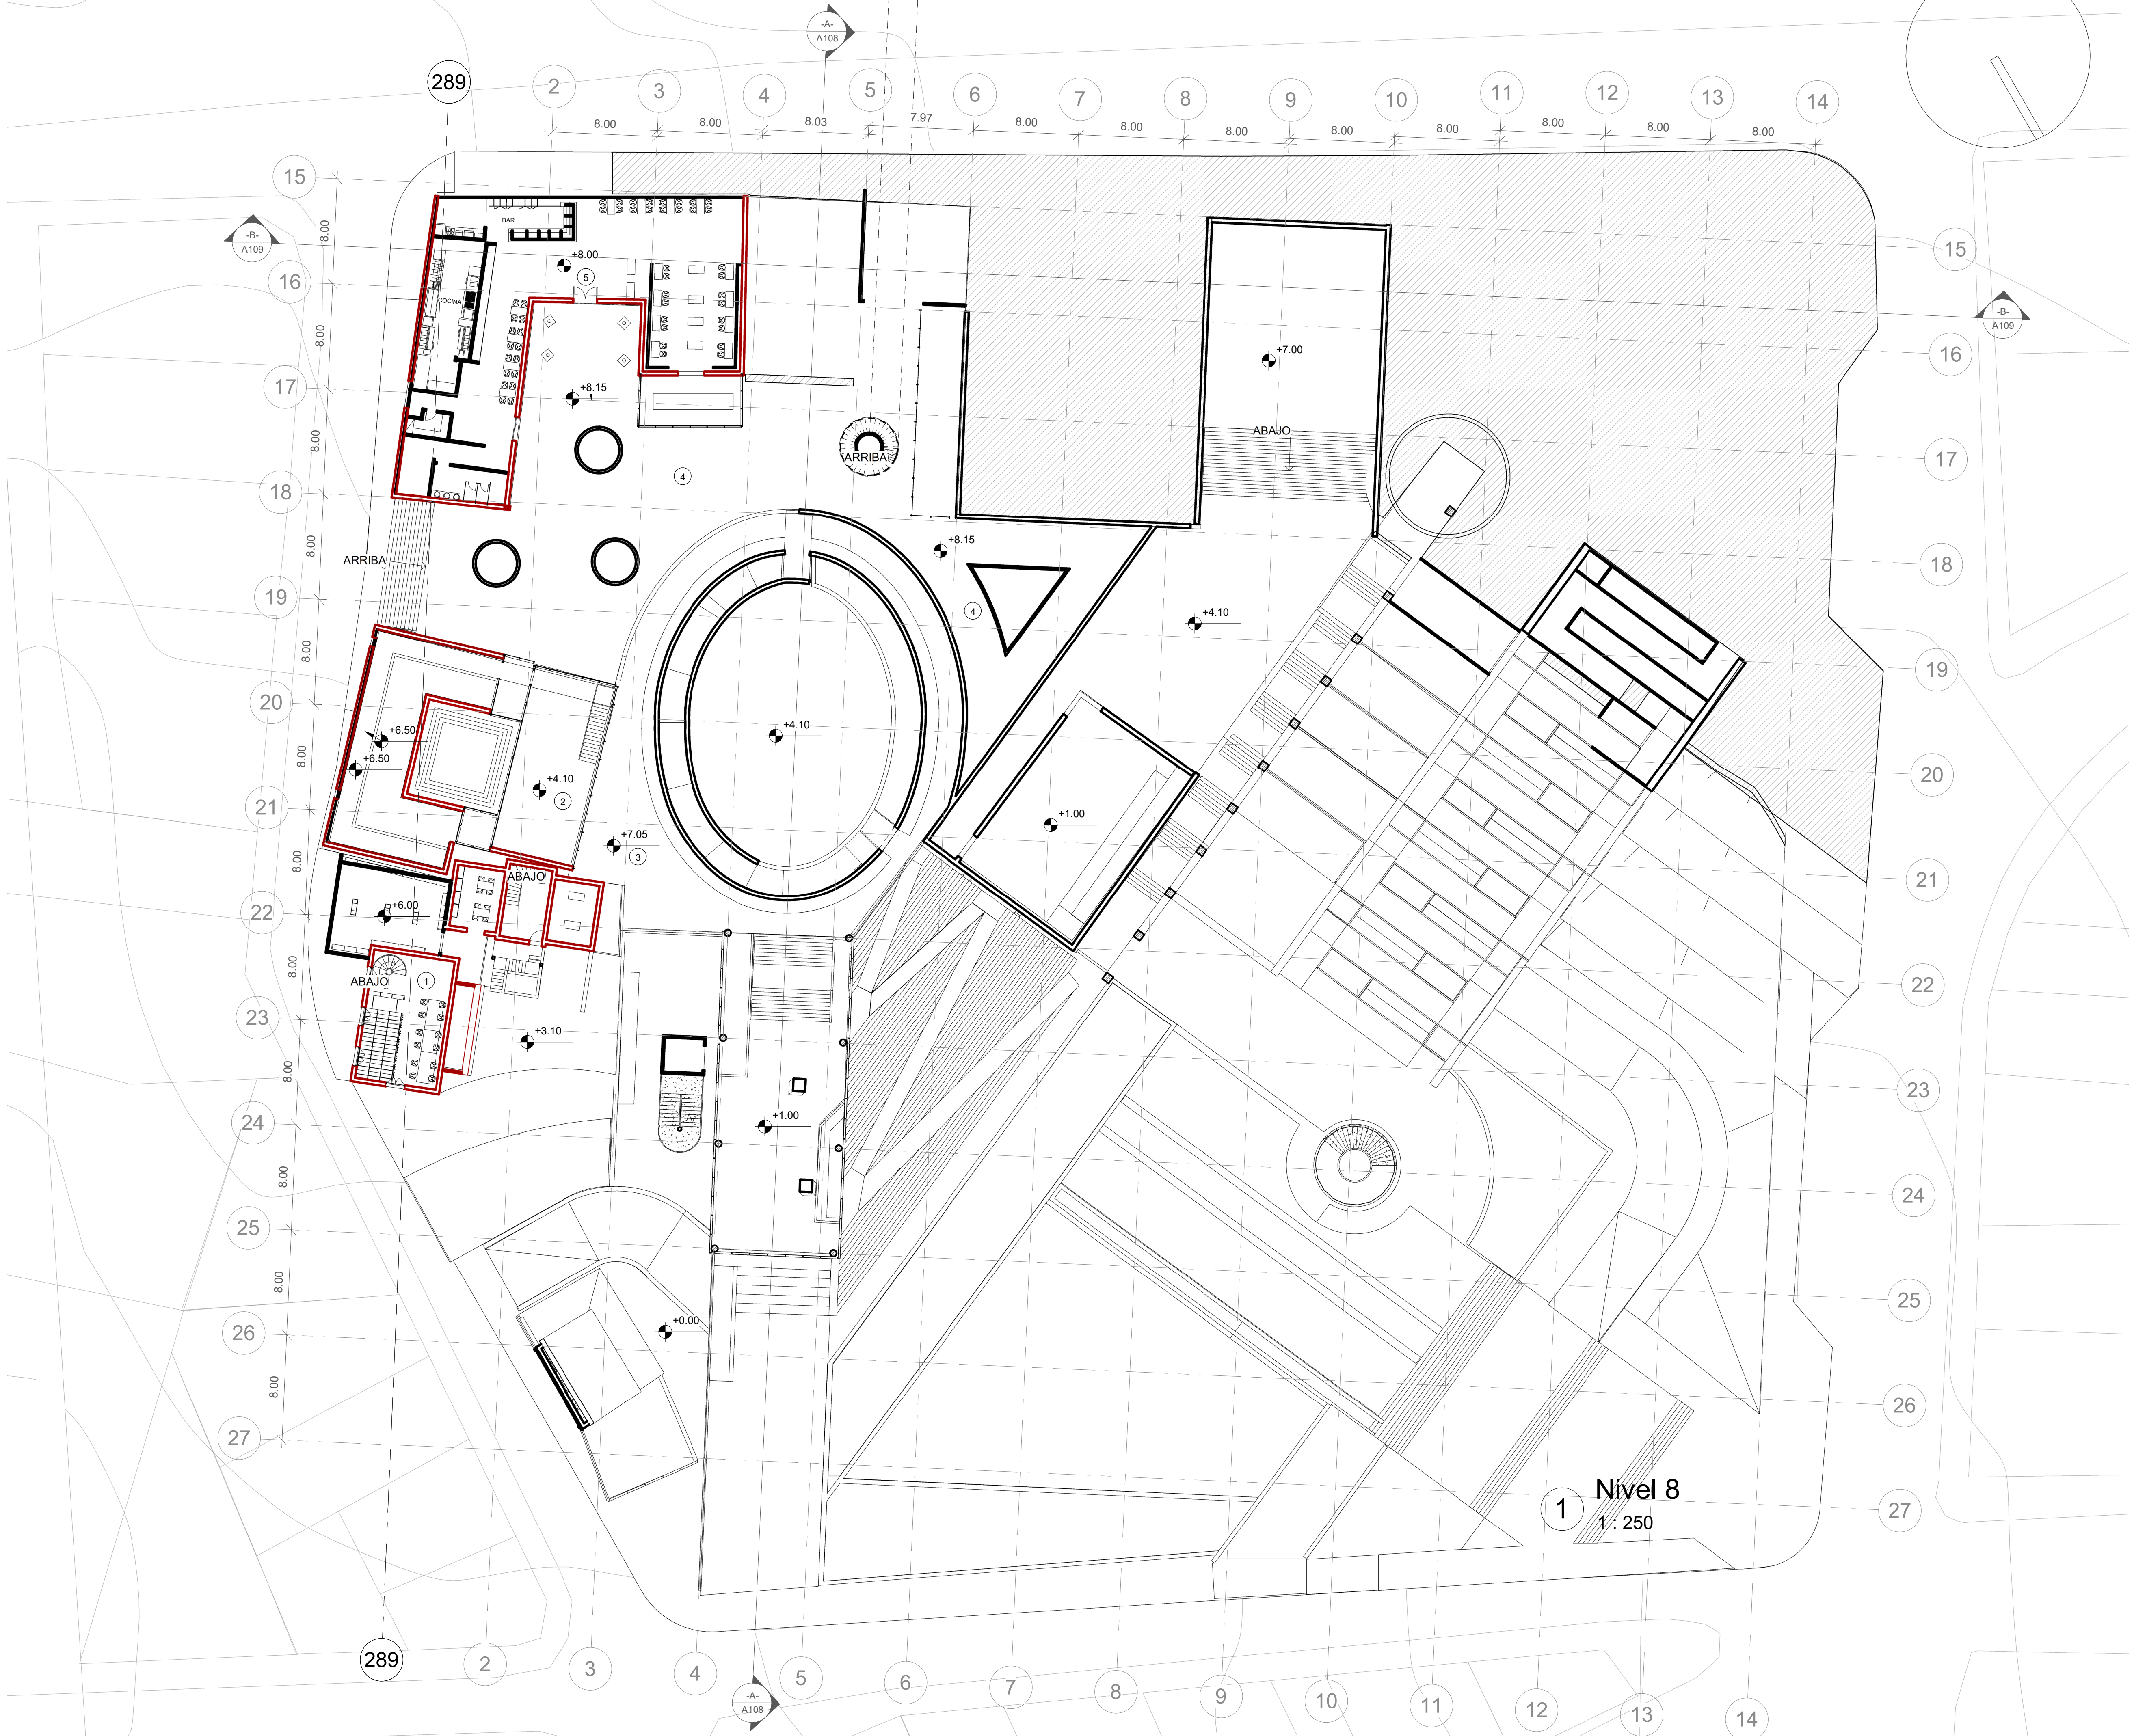

A00-4

UNIVERSIDAD PILOTO
DE COLOMBIA

DISEÑO X

REALIZÓ
**ANGIE KATERIN CASTRO
VEGA**

REVISIÓN
**ARQUITECTO PLUTARCO
ROJAS**

NOTACIÓN
① SEGUNDA PLANTA TALLER DE RESTAURACIÓN
② SEGUNDA PLANTA SALA DE EXPOSICIÓN 1
③ PLATAFORMA
④ PLATAFORMA 2
⑤ RESTAURANTE

PROYECTO
**MUSEO DE
HISTORIA Y ARTE**


UBICACIÓN
**CIUDAD: TUNJA-BOYACA
CENTRO HISTORICA**

**PLANTA NIVEL + 8
ARQUITECTONICO**

ESCALA ACOTACIÓN FECHA
1:250 METROS 2021

PLANCHA 4 PLANO No
A00-4

PLANTA NIVEL 10

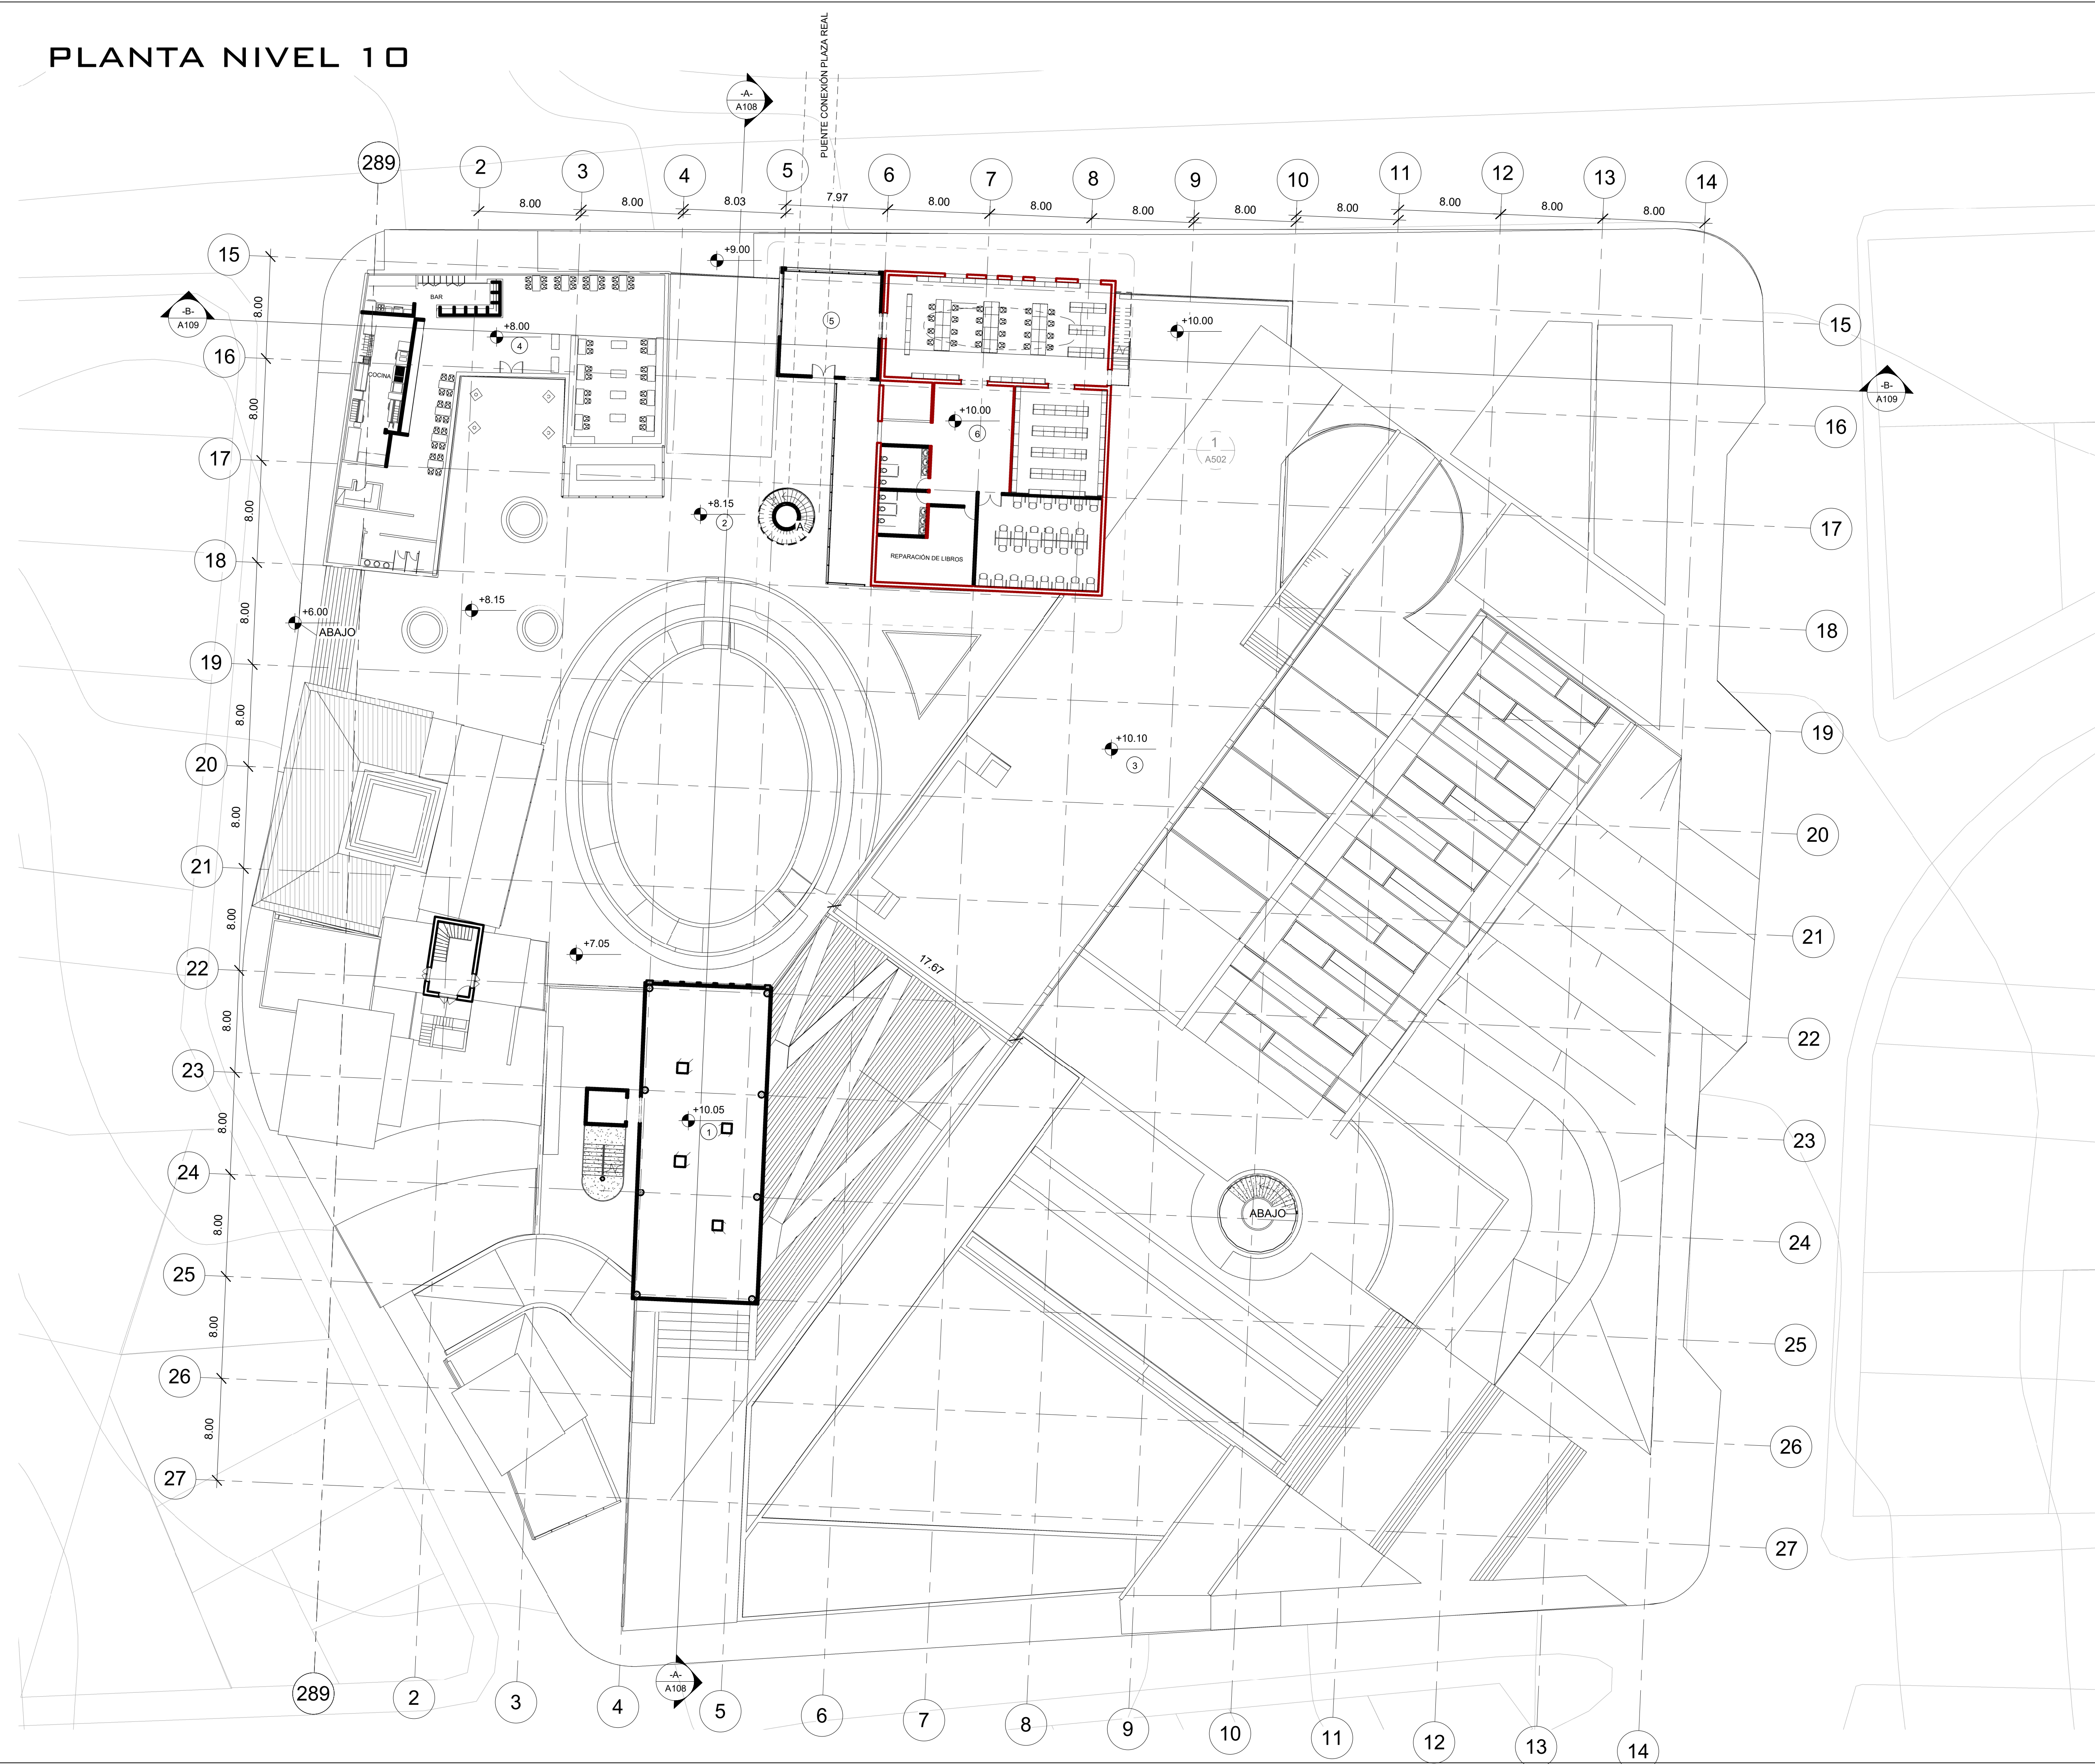

A00-5

UNIVERSIDAD PILOTO
DE COLOMBIA

DISEÑO X

REALIZÓ

ANGIE KATERIN CASTRO
VEGA

REVISIÓN

ARQUITECTO PLUTARCO
ROJAS

NOTACIÓN

- 1 SALA DE EXPOSICIÓN TEMPORAL
- 2 PLATAFORMA
- 3 TERRAZA MIRADOR
- 4 RESTAURANTE
- 5 RECEPCIÓN BIBLIOTECA
- 6 BIBLIOTECA

PROYECTO

MUSEO DE
HISTORIA Y ARTE

UBICACIÓN

CIUDAD: TUNJA-BOYACA
CENTRO HISTORICA

PLANTA NIVEL 10
ARQUITECTONICO

ESCALA

1:250

ACOTACIÓN

METROS


FECHA

2021

PLANCHA 1

PLANO No

A00-5

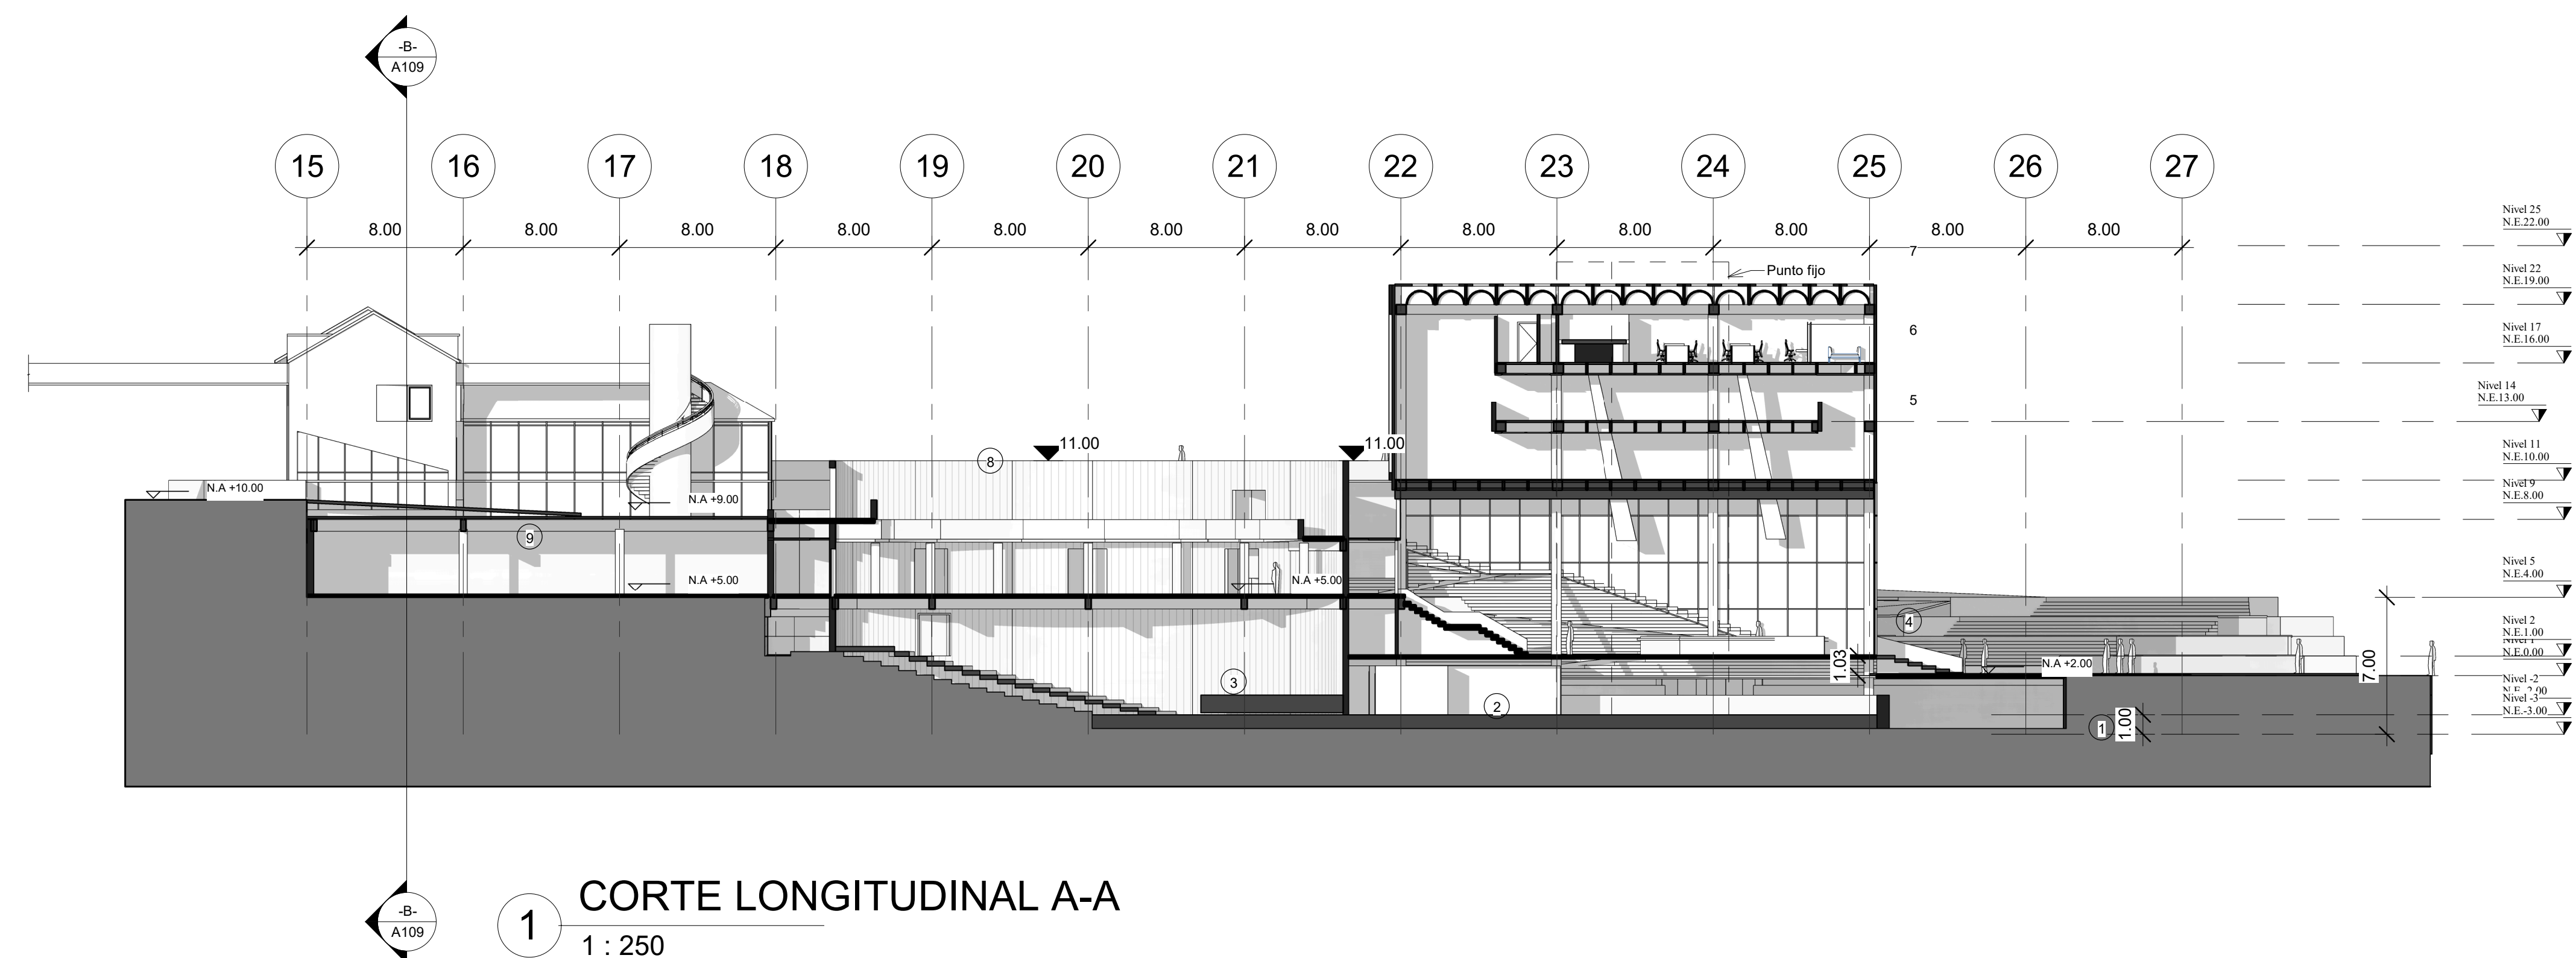

A00-6

UNIVERSIDAD PILOTO
DE COLOMBIA

DISEÑO X

REALIZÓ
**ANGIE KATERIN CASTRO
VEGA**

REVISIÓN
**ARQUITECTO PLUTARCO
ROJAS**

- NOTACIÓN
- 1 PARQUEDEROS
 - 2 CAMERINOS
 - 3 TEATRO
 - 4 SALA DE EXPOSICIÓN TEMPORAL
 - 5 SALA DE EXPOSICIÓN TEMPORAL
 - 6 OFICINAS
 - 7 RECINTO
 - 8 SALA DE EXPOSICIÓN PERMANENTE


PROYECTO
**MUSEO DE
HISTORIA Y ARTE**

UBICACIÓN
**CIUDAD: TUNJA-BOYACA
CENTRO HISTORICA**

**CORTE LONGITUDINAL A-A
ARQUITECTONICO**

ESCALA	ACOTACIÓN	FECHA
1:250	METROS	2021

PLANCHA 6
A00-6

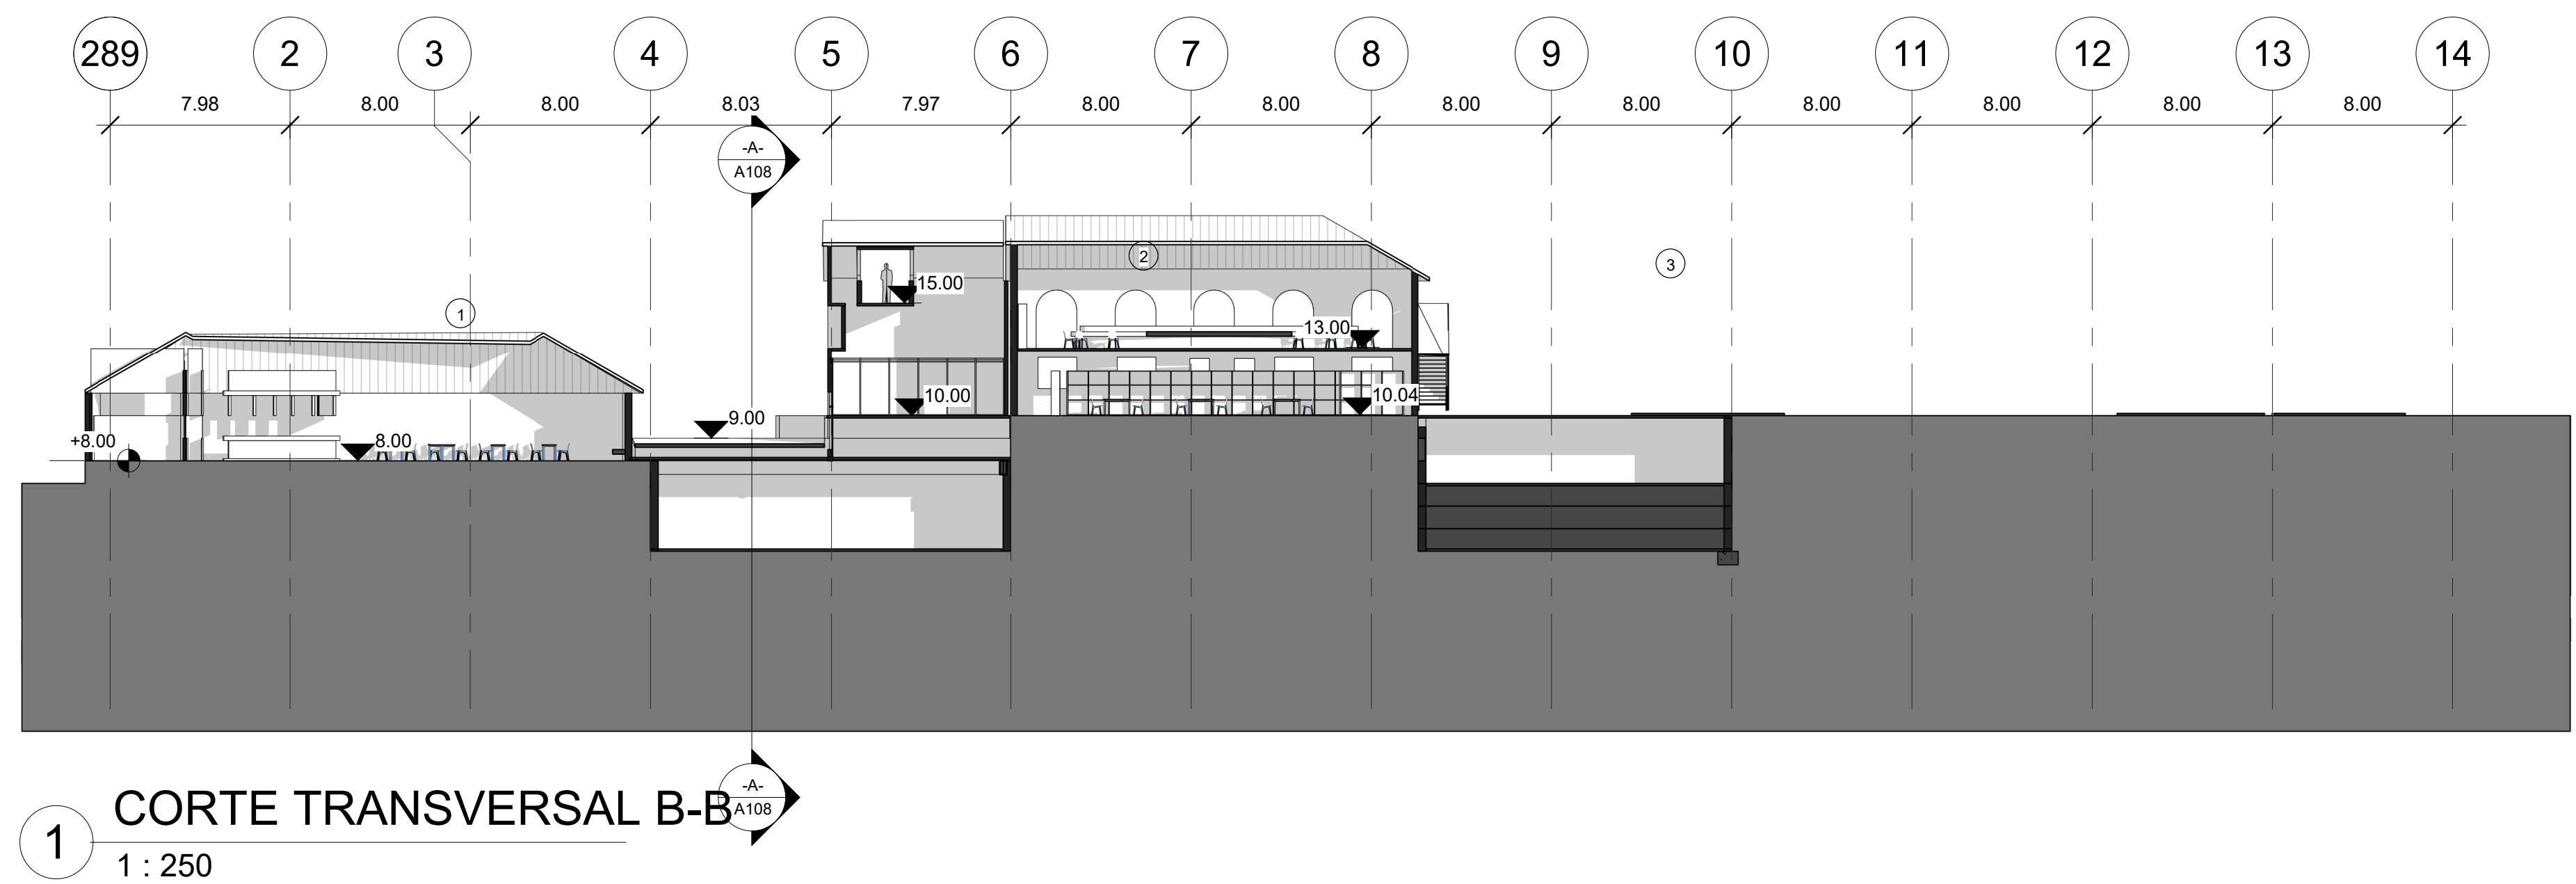

A00-7

UNIVERSIDAD PILOTO
DE COLOMBIA

DISEÑO X

REALIZÓ
ANGIE KATERIN CASTRO
VEGA

REVISIÓN
ARQUITECTO PLUTARCO
ROJAS

NOTACIÓN
① RESTAURANTE
② RECEPCIÓN BIBLIOTECA
③ BIBLIOTECA


PROYECTO
MUSEO DE
HISTORIA Y ARTE

UBICACIÓN
CIUDAD: TUNJA-BOYACA
CENTRO HISTORICA

CORTE B-B
ARQUITECTONICO

ESCALA	ACOTACIÓN	FECHA
1:250	METROS	2021

PLANCHA 7	PLANO No
	A00-7

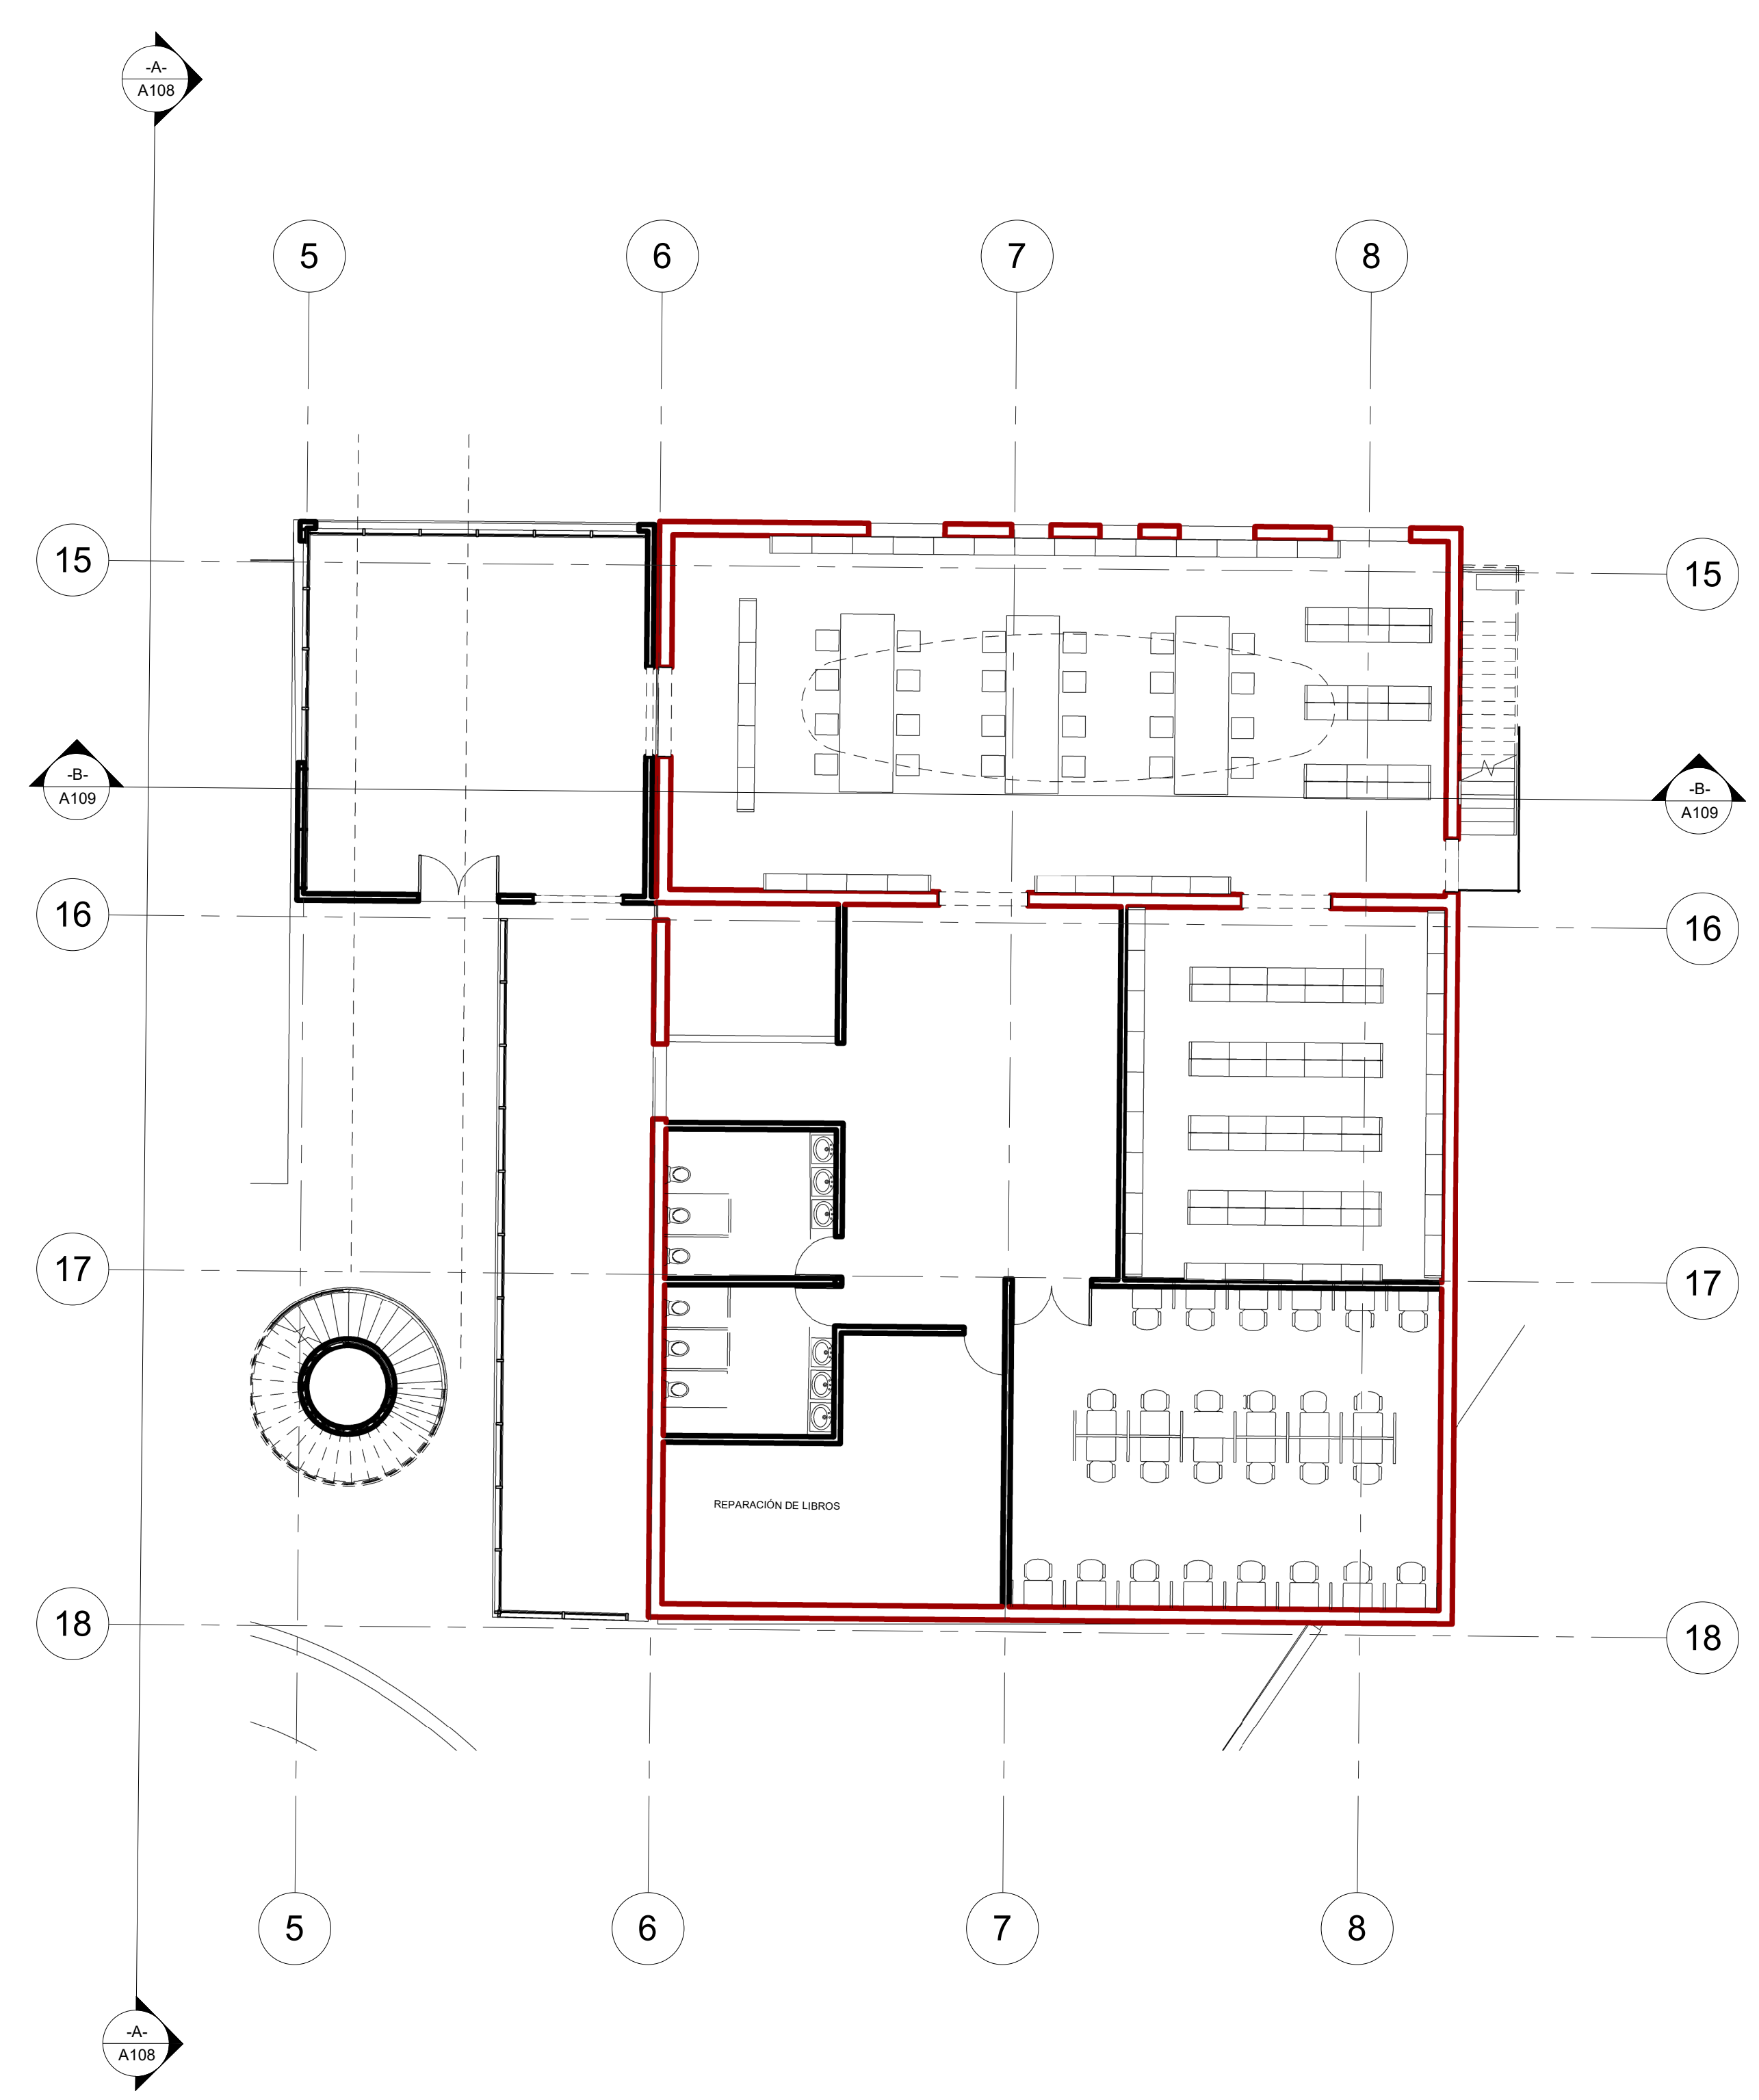

1 Nivel 11 - Llamada 1
1 : 125

A00-10

UNIVERSIDAD PILOTO
DE COLOMBIA

DISEÑO X

REALIZÓ

ANGIE KATERIN CASTRO
VEGA

REVISIÓN

ARQUITECTO PLUTARCO
ROJAS

SIMBOLOGIA

NOTAS

PROYECTO

MUSEO DE
HISTORIA Y ARTE

UBICACIÓN

CIUDAD: TUNJA-BOYACA
CENTRO HISTORICA

PLANO

BIBLIOTECA

ESCALA

1:125

ACOTACIÓN

METROS


FECHA

2021

PLANCHA 1

PLANO No

A00-10

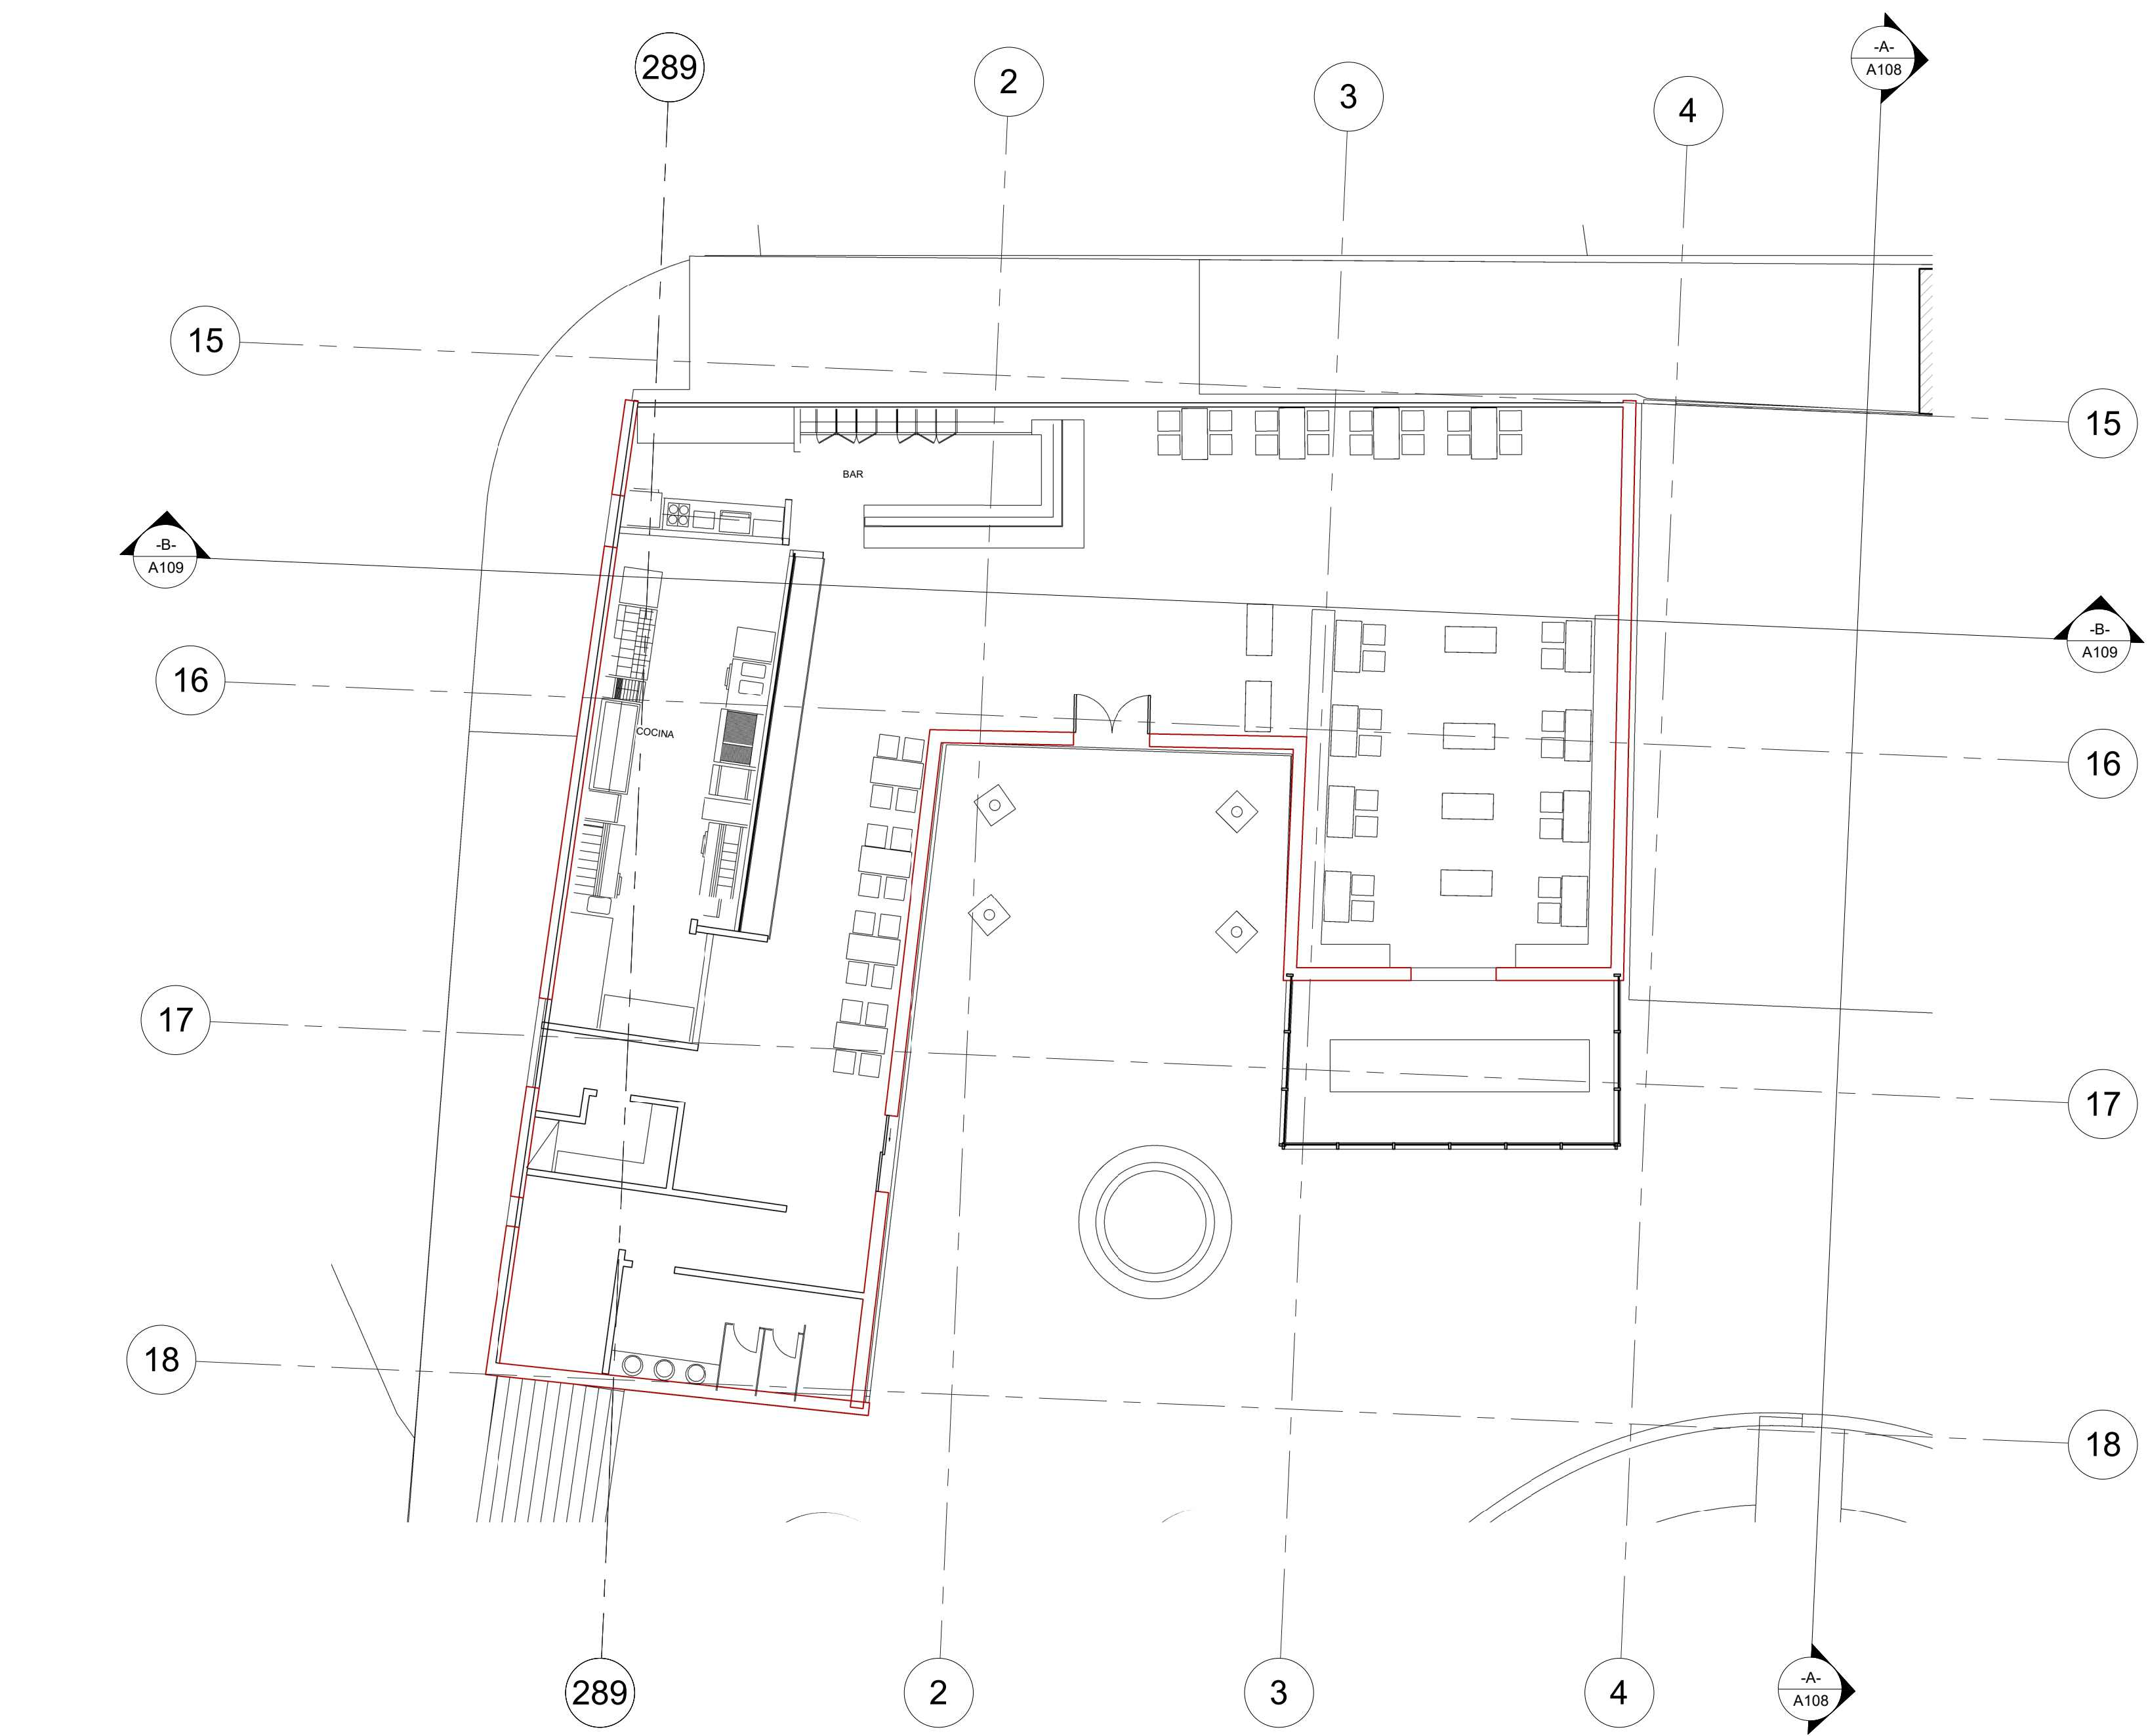

1 Nivel 9 - Llamada 1
1 : 125

A00-9

UNIVERSIDAD PILOTO
DE COLOMBIA

DISEÑO X

REALIZÓ
ANGIE KATERIN CASTRO
VEGA

REVISIÓN
ARQUITECTO PLUTARCO
ROJAS

SIMBOLOGIA

NOTAS


PROYECTO
MUSEO DE
HISTORIA Y ARTE

UBICACIÓN
CIUDAD: TUNJA-BOYACA
CENTRO HISTORICA

PLANO
PLANTA DETALLE
CASA RESTAURADA-RESTAURANTE

ESCALA	ACOTACIÓN	FECHA
1:125	METROS	2021

PLANCHA 1	PLANO No
	A00-9

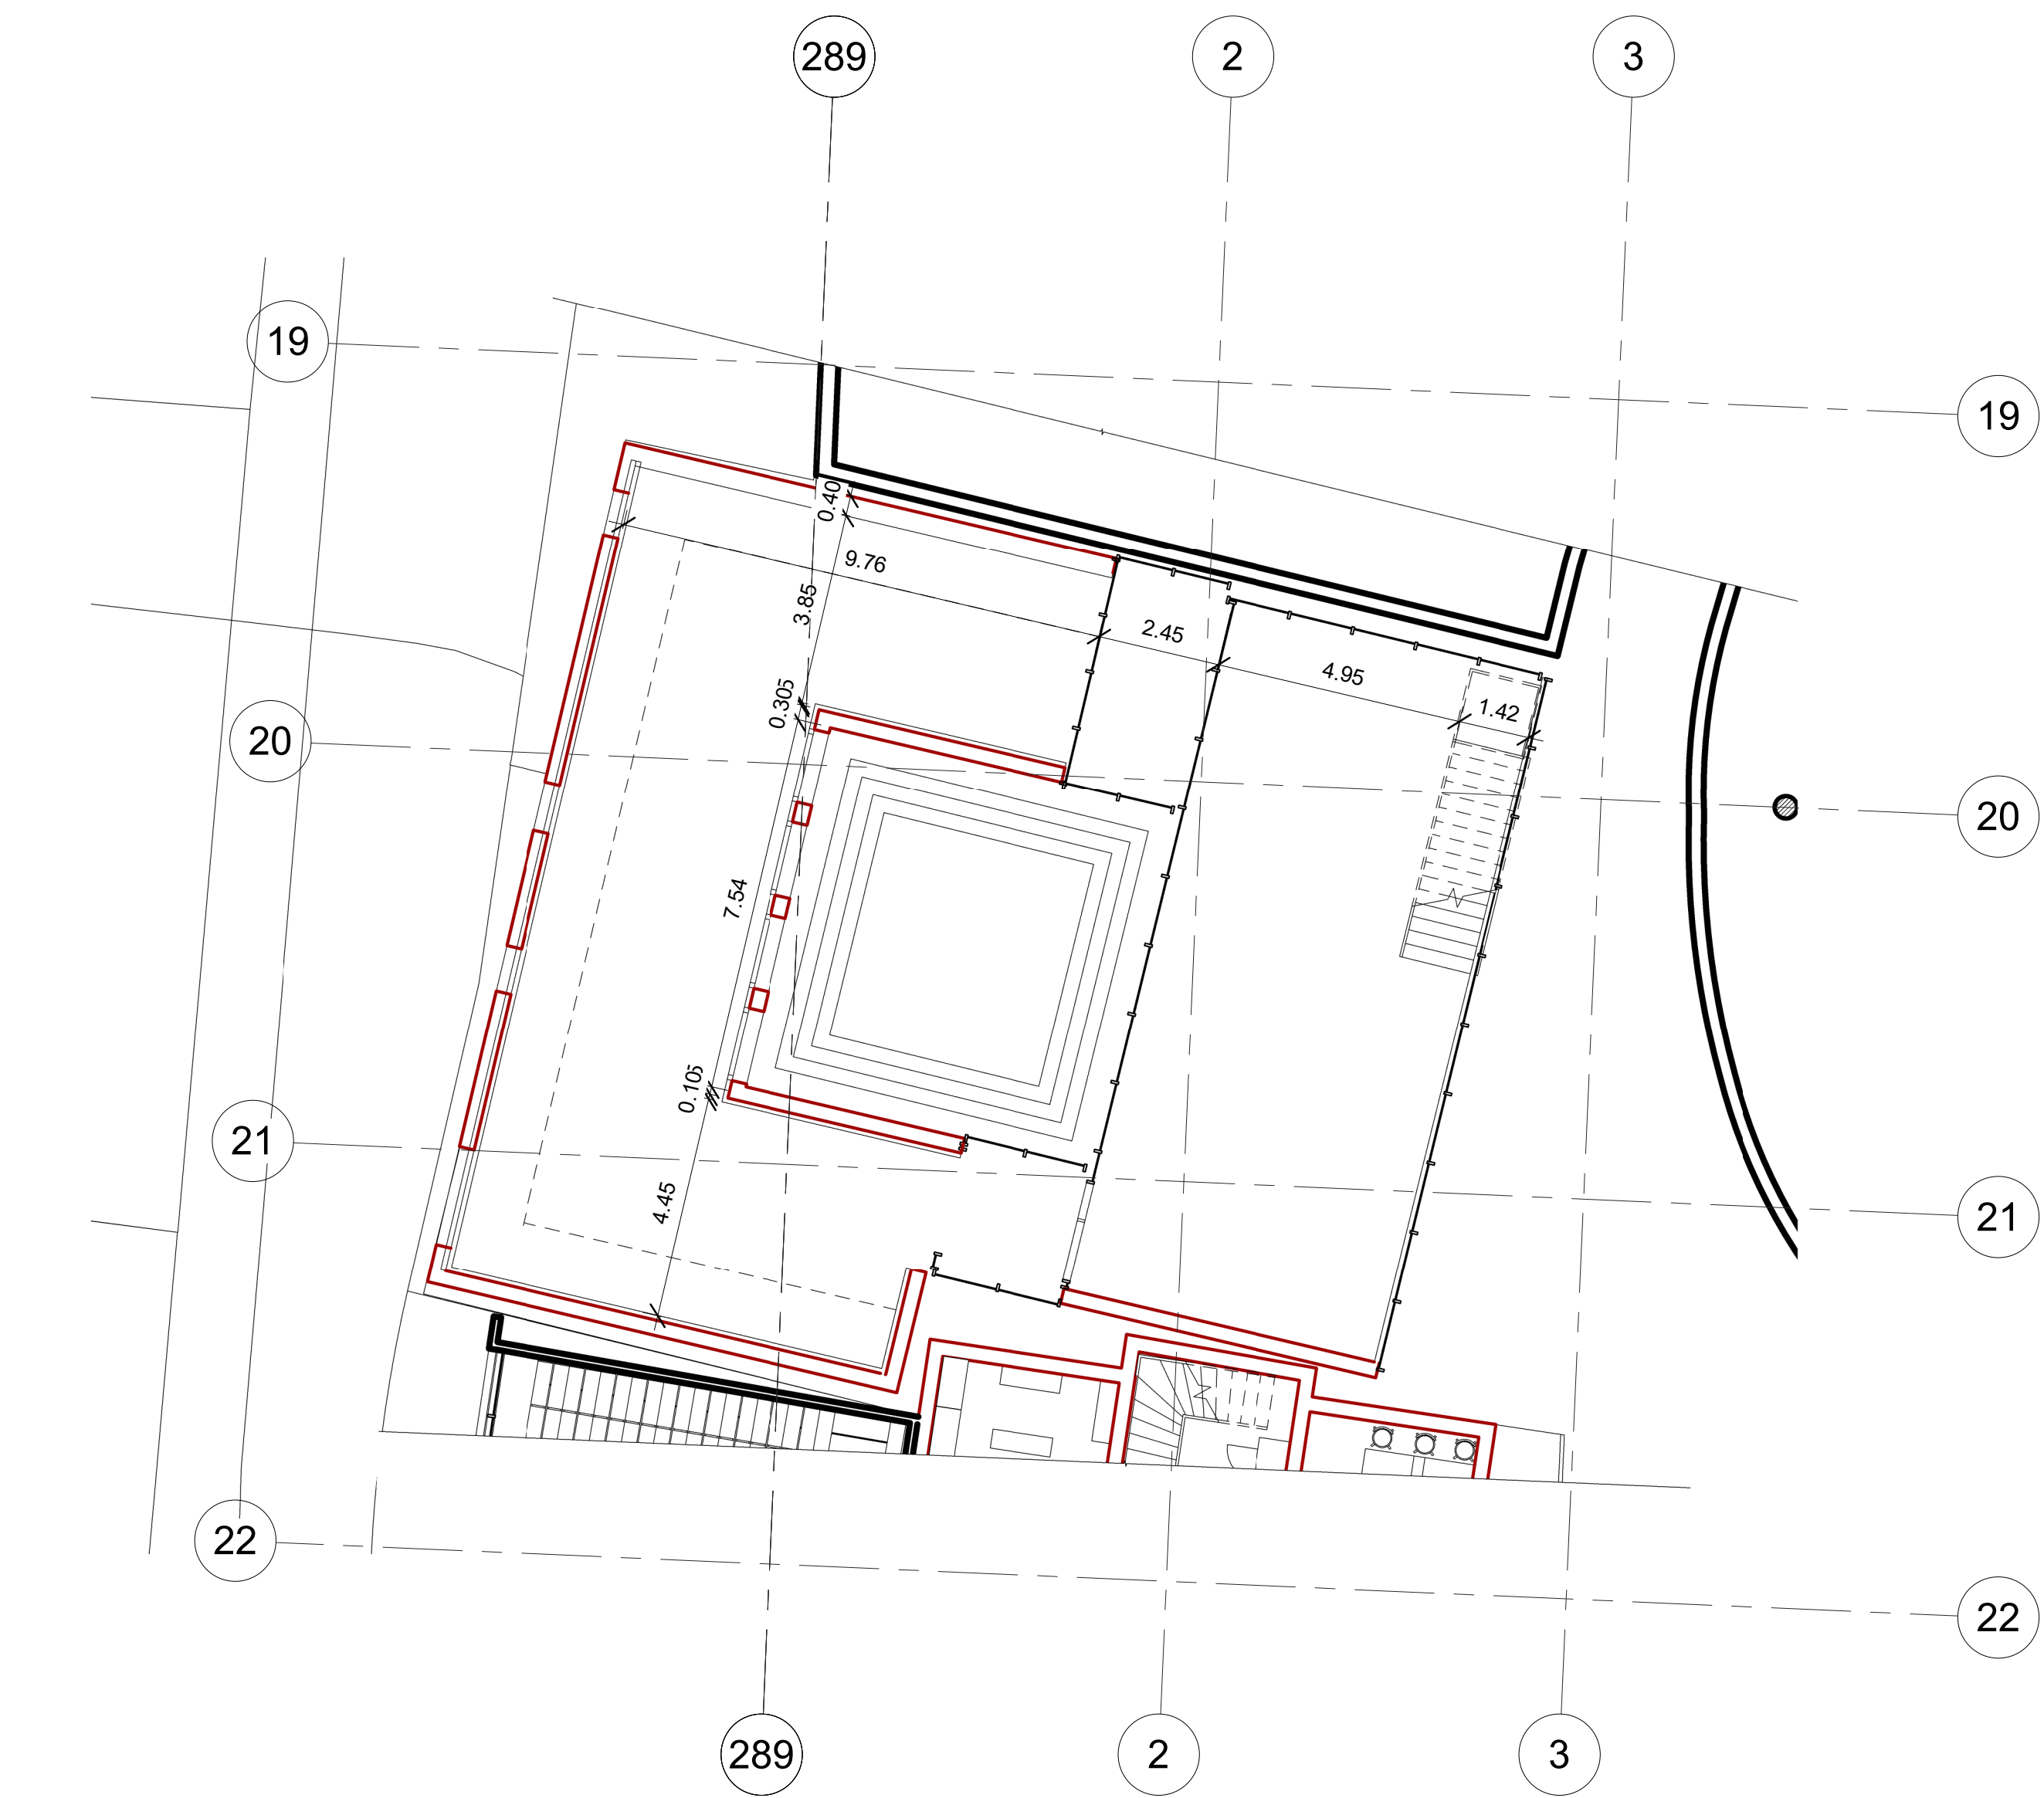

1 Nivel 5 - recinto casa
1 : 125

A00-8		
UNIVERSIDAD PILOTO DE COLOMBIA		
DISEÑO X		
REALIZÓ		
ANGIE KATERIN CASTRO VEGA		
REVISIÓN		
ARQUITECTO PLUTARCO ROJAS		
SIMBOLOGIA		
NOTAS		
PROYECTO		
MUSEO DE HISTORIA Y ARTE		
UBICACIÓN		
CIUDAD: TUNJA-BOYACA CENTRO HISTORICA		
PLANO		
PLANO DETALLE CASA RESTAURADA-SALA EXPOSICIÓN		
ESCALA	ACOTACIÓN	FECHA
1:125	METROS	2021
PLANCHA 8		
PLANO No		A00-8