

MARIA CAMILA RIVERA MORALES

PLANOS TÉCNICOS

PROYECTO URBANO 2021



INDICE

DE CONTENIDO

PLANOS TÉCNICOS



PARQUE PRODUCTIVO BIO-CERROS

001 PROGRAMA DE AREAS
BOSQUE CALDERON TEJADA,BOGOTA DC.

002 LOCALIZACION GENERAL
BOSQUE CALDERON TEJADA,BOGOTA DC.

003 ESTADO ACTUAL
BARRIO BOSQUE CALDERON TEJADA DC.

004 DELIMITACIÓN POL GONO DE INTERVENCIÓN
PARQUE PRODUCTIVO BIO-CERROS.

005 IMPLANTACIÓN
PARQUE PRODUCTIVO BIO-CERROS.

006 PROGRAMA URBANO
BOSQUE CALDERON TEJADA,BOGOTA DC.

007 ZOOM ZONA NODO ACTIVO RECREATIVO
ESCENARIOS CULTURALES.

008 PERFIL ZONA NODO ACTIVO RECREATIVO
ESCENARIOS CULTURALES.

009 DETALLES URBANOS NODO
ESCENARIOS CULTURALES.

010 ZOOM ZONA NODO DESARROLLO
INTERACTIVO Y PRODUCTIVO AGRICOLA.

011 PERFIL ZONA NODO DESARROLO
INTERACTIVO Y PRODUCTIVO AGRICOLA.

012 DETALLES URBANOS NODO
INTERACTIVO Y PRODUCTIVO AGRICOLA.

013 ZOOM ZONA CONTEMPLATIVA
RECUPERACION Y INTEGRACION CERROS.

014 PERFIL ZONA CONTEMPLATIVA
RECUPERACION Y INTEGRACION CERROS.

015 DETALLES URBANOS NODO
RECUPERACION Y INTEGRACION CERROS.

016 VISTA 1 PARQUE PRODUCTIVO
BOSQUE CALDERON TEJADA, BOGOTA DC.

017 VISTA 2 PARQUE PRODUCTIVO
BOSQUE CALDERON TEJADA, BOGOTA DC.

018 VISTA 3 PARQUE PRODUCTIVO
BOSQUE CALDERON TEJADA, BOGOTA DC.

019 VISTA 4 PARQUE PRODUCTIVO
BOSQUE CALDERON TEJADA, BOGOTA DC.

NODO	SUB ZONA	ACTIVIDAD O NECESIDAD	ESPACIO ARQUITECTONICO	Numero de Espacios	USUARIO	# PERSONAS	493	DIMENSIONES	UBICACIÓN	ILUMINACION	VENTILACION	MOBILIARIO	CIRCULACION M2	TOTAL M2		
1 ACTIVO RECREATIVO	EQUIPAMieto	TALLERES, EXPOSICIONES Y SEMINARIOS	ESPACIOS POLIVALENTES	1	COMUNIDAD	573	1.719	40 X 43	NODO1	NATURAL Y ARTIFICIAL	NATURAL, CRUZADA	BAÑOS,MESAS, SILLAS,ESTANTERIAS EMPOTRADA	15% SOBRE EL TOTAL	1718,849		
	TEATRO URBANO	DESARROLLO DE EXPRESION CULTURAL	ESTRUCTURA TARIMA	1	COMUNIDAD, VISITANTES	229	689	13 X 53	NODO1	NATURAL Y ARTIFICIAL	NATURAL	BANCAS DE MADERA,BAÑOS		689,2989		
	AREA PRODUCTIVA	PRODUCCION PLANTAS ORNAMENTALES	/	1	COMUNIDAD	172	518	37x14	NODO1	NATURAL	NATURAL	/		517,6989		
	AREA DE AQUAPONIA	PRODUCCION	/	2	COMUNIDAD, VISITANTES	43	131	13 X 10	NODO1	NATURAL	NATURAL	TANQUE DE CRIANZA		262,4006		
	PLAZOLETA	CONTEMPLACION	/	1	COMUNIDAD, VISITANTES	416	1250	50X25	NODO1	NATURAL	NATURAL	PERGOLAS Y MESAS		1250,254		
	RAMPA	CIRCULACION	/	1	COMUNIDAD, VISITANTES	320	960	160X2	NODO1	NATURAL	NATURAL	/		959,6992		
	RAMPA	CIRCULACION 2	/	1	COMUNIDAD, VISITANTES	188	566	283X2	NODO1	NATURAL	NATURAL	/		565,7867		
	PLAZOLETA DE COMIDA	CONSUMO Y VENTA DE PRODUCTOS	ALMACEN Y ESPACIOS DE ACOPIO	12	COMUNIDAD, VISITANTES	17	53	/	NODO1	NATURAL Y ARTIFICIAL	NATURAL	/		640,9704		
	EPACIOS DE PAISAJISMO	INTERACCION CON AGRICULTURA ECOLOGICA	/	2	COMUNIDAD, VISITANTES	/	938	/	NODO1	NATURAL	NATURAL	/	1875,677	TOTAL NODO 1	8481	
2.DESARROLLO PRODUCTIVO	CENTRO DE ACOPIO	REUNION DE PRODUCCION	ESPACIOS DE ACOPIO	2	COMUNIDAD	304	1208	23.78X34	NODO2	NATURAL Y ARTIFICIAL	NATURAL Y ARTIFICIAL	LOCKERS,,BAÑOS,ME SAS, SILLAS,ESTANTERIAS EMPOTRADA	15% SOBRE EL TOTAL	2416		
	ZONAS DE CULTIVO	AGRICULTURA	/	2	COMUNIDAD	357	1428	70X20	NODO2	NATURAL	NATURAL	CAMAS DE CULTIVO		2856		
	ACCESO	ENTRADA CENTRO DE ACOPIO	/	1	COMUNIDAD	315	1261	63X20	NODO2	NATURAL	NATURAL	/		1261		
	ESCENARIOS CONTEMPLACION	ESPACIO DE ESTANCIA	/	1	COMUNIDAD, VISITANTES	317	1271	63X21	NODO2	NATURAL	NATURAL	BANCAS DE MADERA,PERGOLAS		1271,123		
	MIRADOR	ESPACIO DE CONTEMPLACION	/	3	COMUNIDAD, VISITANTES	67	271	20X13	NODO2	NATURAL	NATURAL	/		812,31		
	RAMPA	CIRCULACION	/	1	COMUNIDAD, VISITANTES	54	218	109X2	NODO2	NATURAL	NATURAL	/		217,72		
	RAMPA 2	CIRCULACION	/	1	COMUNIDAD, VISITANTES	21	87	21,5X4	NODO2	NATURAL	NATURAL	/		87,1		
	ZONA DE ESTANCIA 1	ESPACIO DE CONTEMPLACION	/	1	COMUNIDAD, VISITANTES	334	1336	45X29	NODO2	NATURAL Y ARTIFICIAL	NATURAL	BANCAS DE MADERA,PERGOLAS		1335,66		
	ZONA DE ESTANCIA 2	ESPACIO DE CONTEMPLACION	/	1	COMUNIDAD, VISITANTES	356	1426	25X57	NODO2	NATURAL Y ARTIFICIAL	NATURAL	BANCAS DE MADERA,PERGOLAS		1426		
	ZONA DE ESTANCIA 3	ESPACIO DE CONTEMPLACION	/	1	COMUNIDAD, VISITANTES	185	780	30x26	NODO2	NATURAL Y ARTIFICIAL	NATURAL	BANCAS DE MADERA,PERGOLAS		780,48		
	AREA PRODUCTIVA	PRODUCCION PLANTAS ORNAMENTALES	/	1	COMUNIDAD, VISITANTES	275	1100	50X22	NODO2	NATURAL	NATURAL	/	1099,87	TOTAL NODO 2	13563	
3. CONTEMPLACIÓN MIRADOR	PLAZOLETA	CONTEMPLACION	/	1	COMUNIDAD, VISITANTES	118	473	43x11	NODO3	NATURAL Y ARTIFICIAL	NATURAL	PERGOLAS Y MESAS	15% SOBRE EL TOTAL	472,92		
	MIRADOR	ESPACIO DE CONTEMPLACION	/	1	COMUNIDAD, VISITANTES	11	45	9X5	NODO3	NATURAL Y ARTIFICIAL	NATURAL	/		44,64		
	MIRADOR 2	ESPACIO DE CONTEMPLACION	/	1	COMUNIDAD, VISITANTES	7	60	20X3	NODO3	NATURAL Y ARTIFICIAL	NATURAL	/		60		
	CIRCULACION 1	CIRCULACION	/	1	COMUNIDAD, VISITANTES	123	494	2X247	NODO3	NATURAL Y ARTIFICIAL	NATURAL	/		493,78		
	CIRCULACION 2	CIRCULACION	/	1	COMUNIDAD, VISITANTES	63	255	85X3	NODO3	NATURAL Y ARTIFICIAL	NATURAL	/		254,74		
	CIRCULACION 3	CIRCULACION	/	1	COMUNIDAD, VISITANTES	162	650	2X325	NODO3	NATURAL Y ARTIFICIAL	NATURAL	/	650,26	TOTAL NODO 3	1976	
TOTAL M2														24020,2		

ESTUDIANTE:
María Camila Rivera Morales

PROYECTO
PLANOS TÉCNICOS
PARQUE PRODUCTIVO BIO-CERROS

Como modelo de revitalización en asentamientos de borde

Bosque Calderón Tejada.
Bogotá D. C 2021

CONVENCIONES

MODIFICACIONES
FECHA

18/08/2021
25/08/2021
01/09/2021

COLABORADORES

Arq. Juan Pablo Paternina
Arq. Mauricio Largacha
Arq. Carlos Gómez

PLANOS DE REFERENCIA

Vo Bo
Aprobación

Arquitecto Responsable

Arq. Juan Pablo Paternina

Asesor de diseño

Arq. Juan Pablo Paternina

Asesor

Arq. Juan Pablo Paternina

CONTIENE

PROGRAMA DE AREAS
BOSQUE CALDERON TEJADA,
BOGOTA D.C.2021



ESCALA

FECHA

11/09/2021

ARCHIVO

FECHA COPIA

23/11/2021

DIBUJO

ELABORACIÓN

04/09/2021

Revisión

Plano No

A001

Plancha No

01

De

20

BOGOTA



The map shows the city of Bogotá, Colombia, with a grid of streets. A shaded green area represents the study site, located in the northern part of the city. A north arrow is present in the bottom right corner. Labels on the map include 'Avenida Caracas', 'Calle 13', 'Calle 14', 'Calle 15',PROYECTO

PLANOS TÉCNICOS



PARQUE PRODUCTIVO BIO-CERROS

Bosque Calderón Tejada
Bogotá D. C 2021

FECHA
18/08/2021
25/08/2021
01/09/2021

Arq. Juan Pablo Paternina
Arq. Mauricio Largacha
Arq. Carlos Gómez

LOCALIZACION GENERAL
BOSQUE CALDERON TEJADA,
BOGOTA D.C.2021



02

PLANO ESTADO ACTUAL



LLENOS Y VACIOS +TRAMA URBANA





UNIVERSIDAD
Piloto
DE COLOMBIA

ESTUDIANTE:
Maria Camila Rivera Morales

PROYECTO
PLANOS TÉCNICOS

PARQUE PRODUCTIVO BIO-CERROS
Como modelo de revitalización en asentamientos de borde
Bosque Calderón Tejada.
Bogotá D. C 2021

CONVENCIONES

MODIFICACIONES
FECHA
18/08/2021
25/08/2021
01/09/2021

COLABORADORES
Arq. Juan Pablo Paternina
Arq. Mauricio Largacha
Arq. Carlos Gómez

PLANOS DE REFERENCIA

Vo Bo Aprobación	Vo Bo Propietario
Arquitecto Responsable	Arquitecto Constructor
Asesor de diseño Arq. Juan Pablo Paternina	Asesor Arq. Juan Pablo Paternina

CONTIENE
ESTADO ACTUAL BARRIO
BOSQUE CALDERON TEJADA,
BOGOTA D.C.2021



ESCALA 1:1500	FECHA 11/09/2021
ARCHIVO Plano DWG	FECHA COPIA 23/11/2021
DIBUJO	ELABORACIÓN 04/09/2021
Revisión	Plano No A003
	Plancha No 03 De 20

[illegible]

Maria Camila Rivera Morales

PLANOS TÉCNICOS



Bosque Calderón Tejada
Bogotá D. C 2021

18/08/2021
25/08/2021
01/09/2021

Arq. Juan Pablo Paternina
Arq. Mauricio Largacha
Arq. Carlos Gómez

Vo Bo Aprobación	Vo Bo Propietario
Arquitecto Responsable	Arquitecto Constructor
Asesor de diseño	Asesor
Arq. Juan Pablo Paternina	Arq. Juan Pablo Paternina

DELIMITACIÓN POLÍGONO
DE INTERVENCIÓN
BOGOTÁ D.C.2021




FECHA COPL
23/11/2021

04/09/2021

Plancha N

De

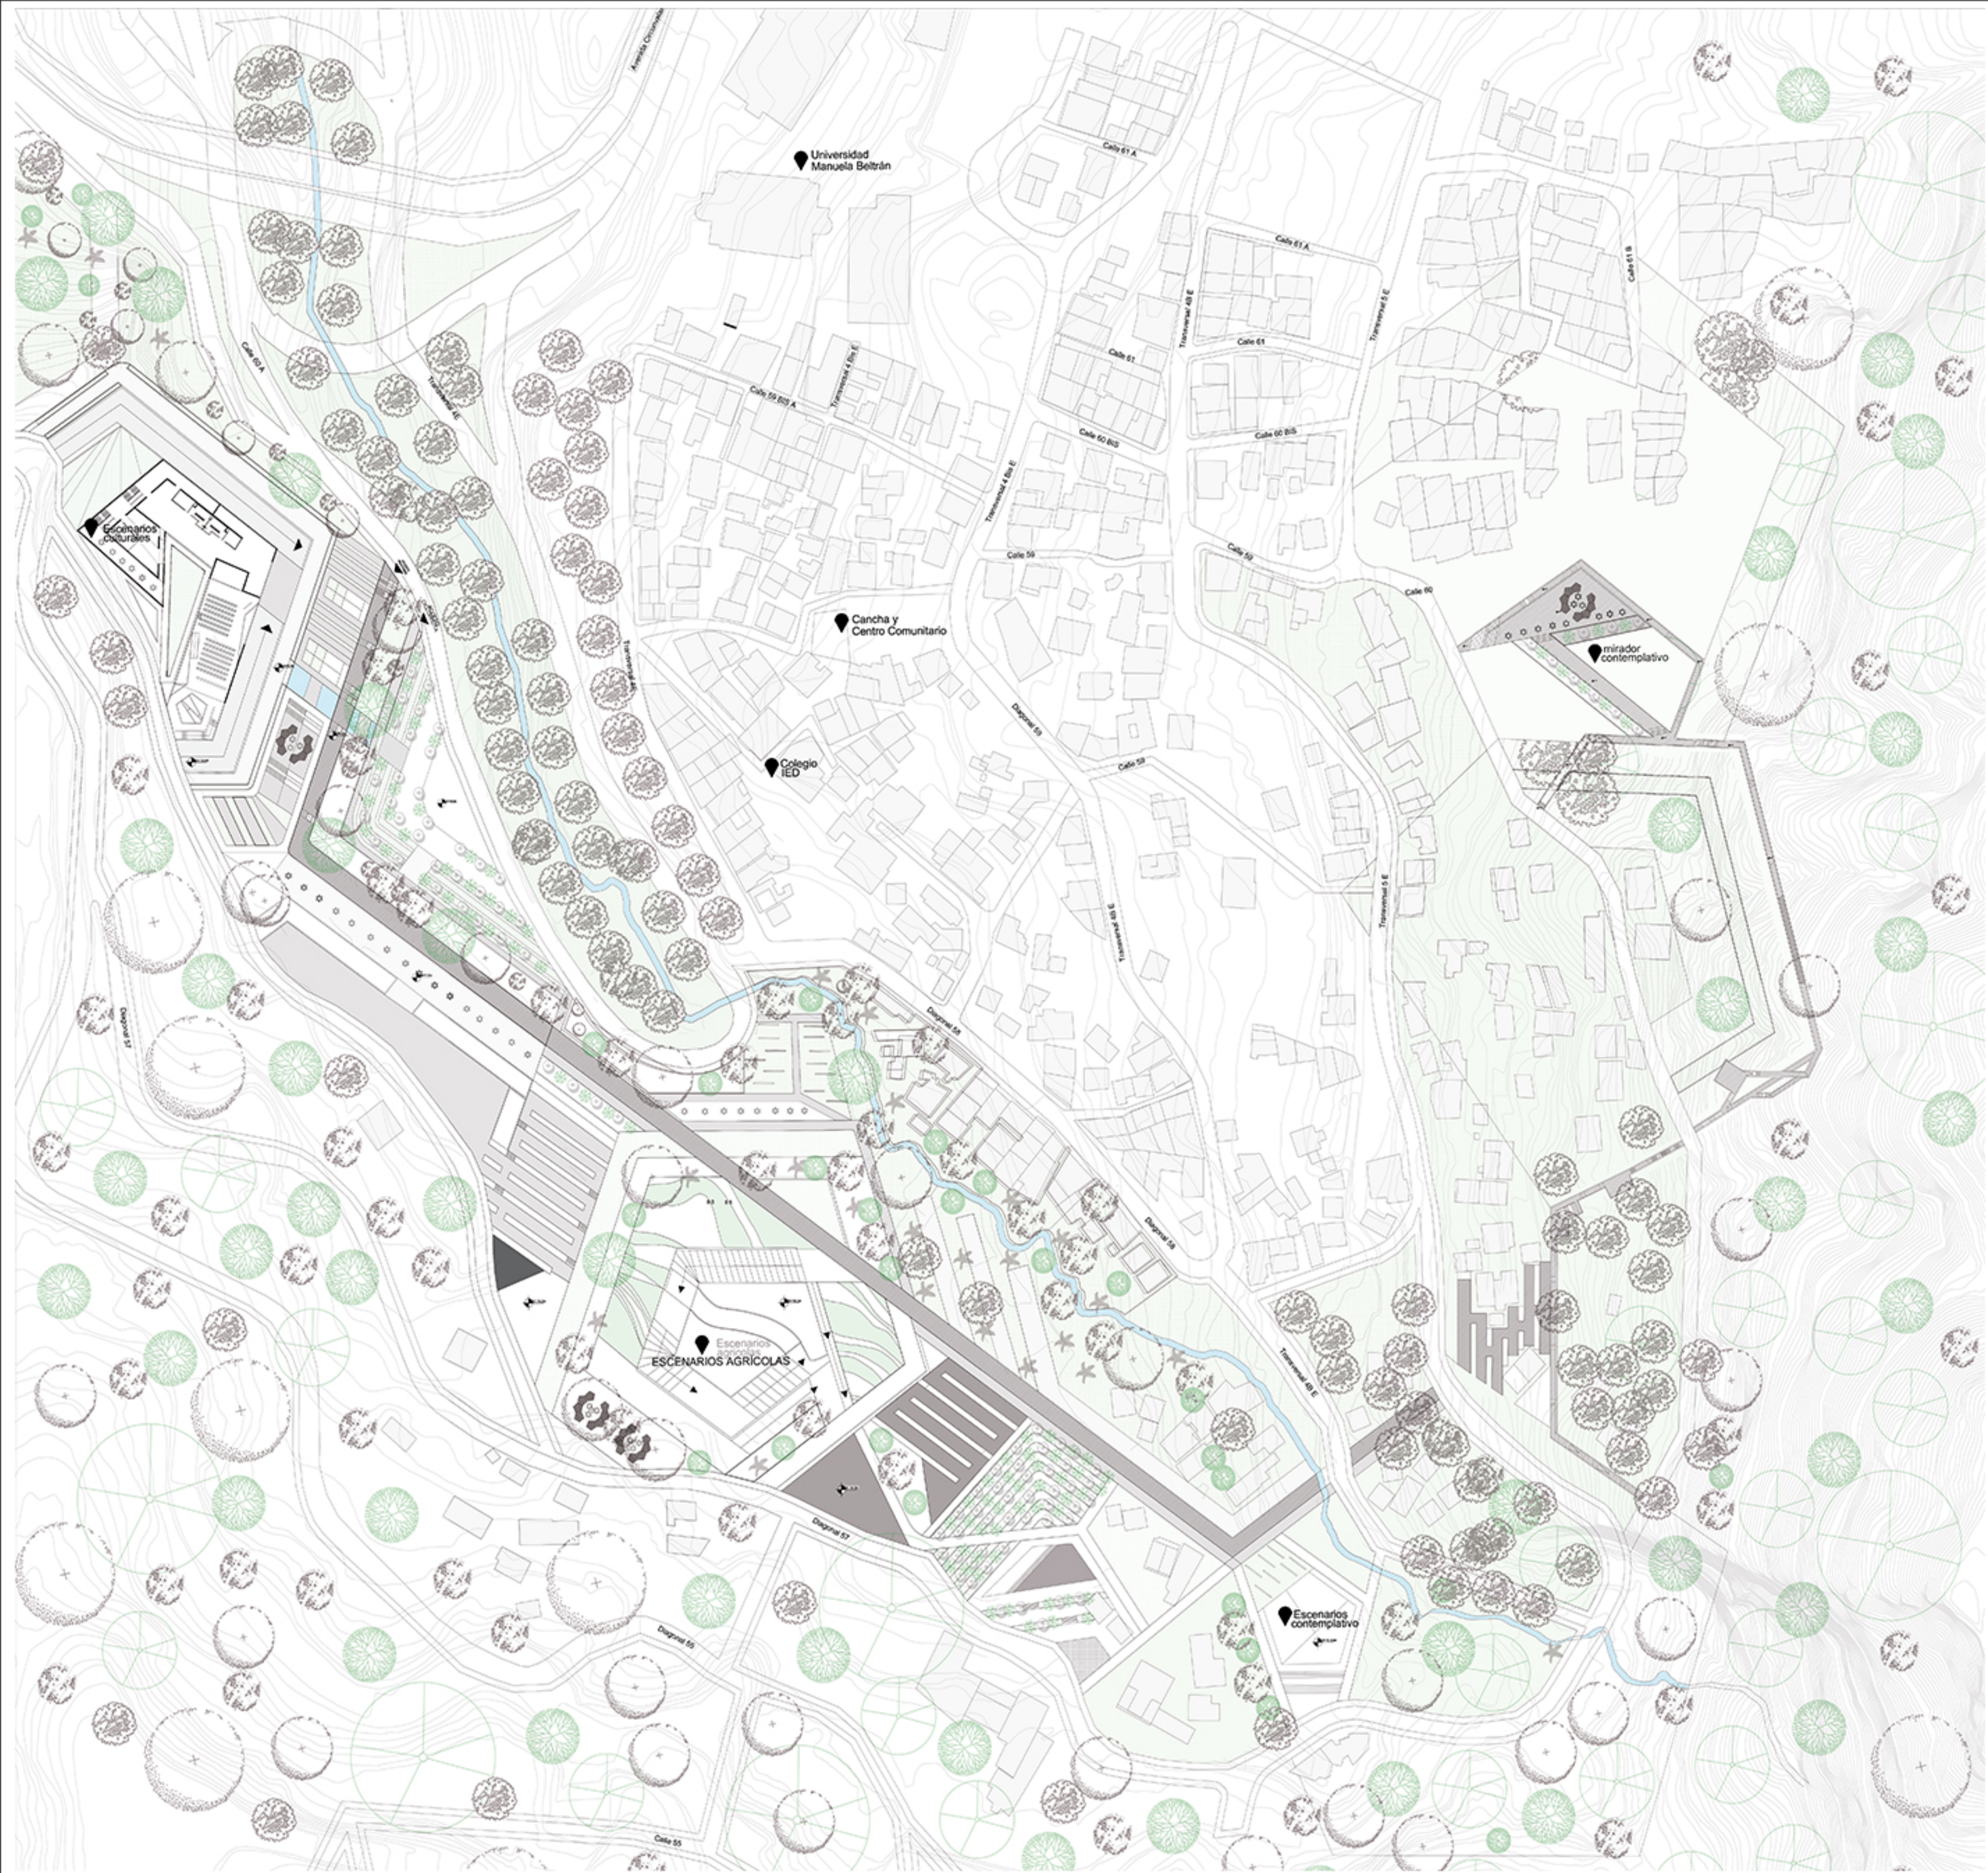

SISTEMAS
AMBIENTAL



INFRAESTRUCTURA
VIAL



ESTUDIANTE:
Maria Camila Rivera Morales

PROYECTO
PLANOS TÉCNICOS
PARQUE PRODUCTIVO BIO-CERROS

Como modelo de revitalización en asentamientos de borde

Bosque Calderón Tejada.
Bogotá D. C 2021

CONVENCIONES

MODIFICACIONES
FECHA

18/08/2021
25/08/2021
01/09/2021

COLABORADORES

Arq. Juan Pablo Paternina
Arq. Mauricio Largacha
Arq. Carlos Gómez

PLANOS DE REFERENCIA


Vo Bo Aprobación	Vo Bo Propietario
Arquitecto Responsable	Arquitecto Constructor
Arq. Juan Pablo Paternina	Arq. Juan Pablo Paternina

CONTIENE

IMPLANTACIÓN
PARQUE PRODUCTIVO BIO-CERROS.
BOGOTÁ D.C.2021



ESCALA 1:1500	FECHA 11/09/2021
ARCHIVO Plano DWG	FECHA COPIA 23/11/2021
DIBUJO	ELABORACIÓN 04/09/2021
Revisión	Plano No A005
	Plancha No 05 De 20

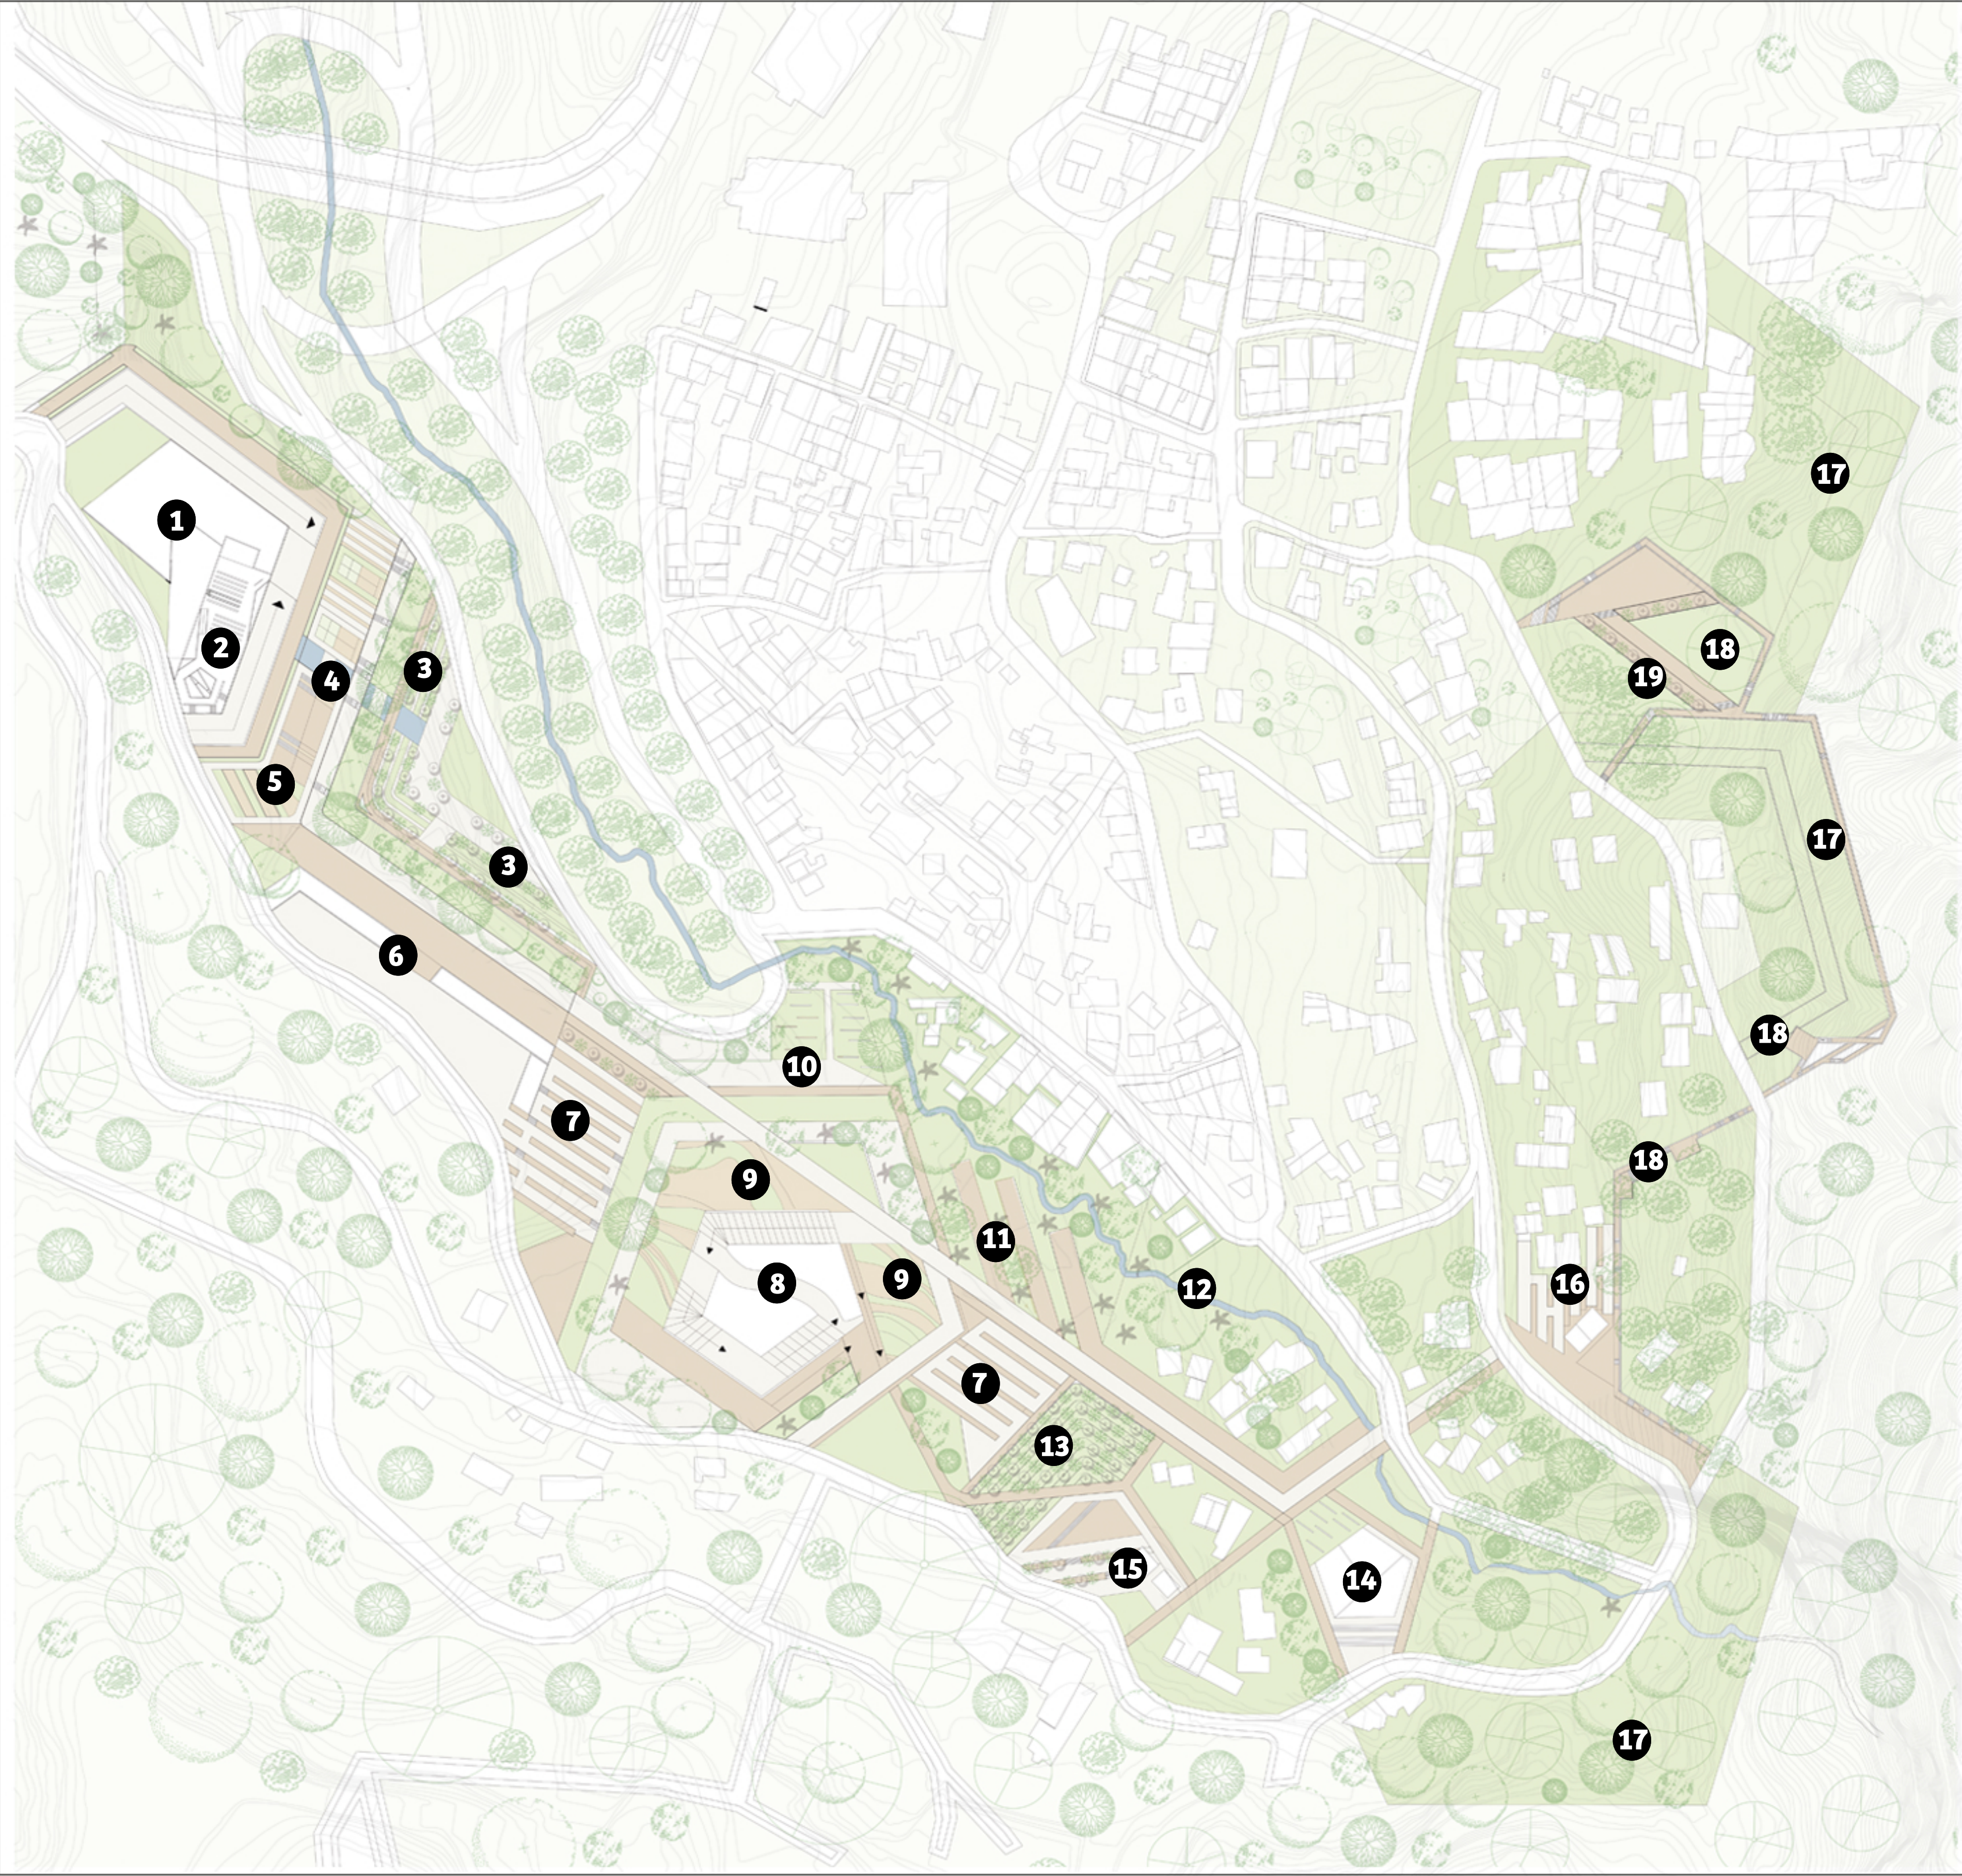

PROGRAMA URBANO
PARQUE PRODUCTIVO BIO-CERROS
NODO 1-ACTIVO RECREATIVO

- 1** EQUIPAMIENTO CULTURAL.
- 2** TEATRO URBANO.
- 3** AREA PRODUCTIVA.
- 4** AREA DE AQUAPONIA.
- 5** PLAZOLETRA PRINCIPAL.
- 6** PLAZOLETRA DE COMIDAS.
- 7** GRADERIAS.

NODO 2-DESARROLLO PRODUCTIVO

- 8** CENTRO DE ACOPIO.
- 9** ZONAS DE CULTIVO.
- 10** ESCENARIO CONTEMPLACIÓN
- 11** MIRADOR A QUEBRADA.
- 12** QUEBRADA LAS DELICIAS.
- 13** CULTIVO PLANTAS ORNAMENTALES.
- 14** CENTRO ADMINISTRATIVO.
- 15** ESCENARIO CONTEMPLACIÓN

NODO 3-CONTEMPLACIÓN MIRADOR.

- 16** ACCESO MIRADOR 1.
- 17** RESERVA FORESTAL.
- 18** MIRADOR.
- 19** PUNTO DE CARGA ENERGIA.
- 20** PLAZOLETA



ESTUDIANTE:
Maria Camila Rivera Morales

PROYECTO
PLANOS TÉCNICOS
PARQUE PRODUCTIVO BIO-CERROS

Como modelo de reutilización en asentamientos de borde
Bosque Calderón Tejada.
Bogotá D. C 2021

CONVENCIONES

MODIFICACIONES
FECHA

18/08/2021
25/08/2021
01/09/2021

COLABORADORES

Arq. Juan Pablo Paternina
Arq. Mauricio Largacha
Arq. Carlos Gómez

PLANOS DE REFERENCIA

Vo Bo Aprobación	Vo Bo Propietario
Arquitecto Responsable	Arquitecto Constructor
Asesor de diseño Arq. Juan Pablo Paternina	Asesor Arq. Juan Pablo Paternina

CONTIENE

PROGRAMA URBANO
PARQUE PRODUCTIVO BIO-CERROS.
BOGOTA D.C.2021



ESCALA

1:1500

FECHA

11/09/2021

ARCHIVO

Plano DWG

FECHA COPIA


23/11/2021

DIBUJO

ELABORACIÓN

04/09/2021

Revisión	Plano No	Plancha No
	A006	06
		De 20

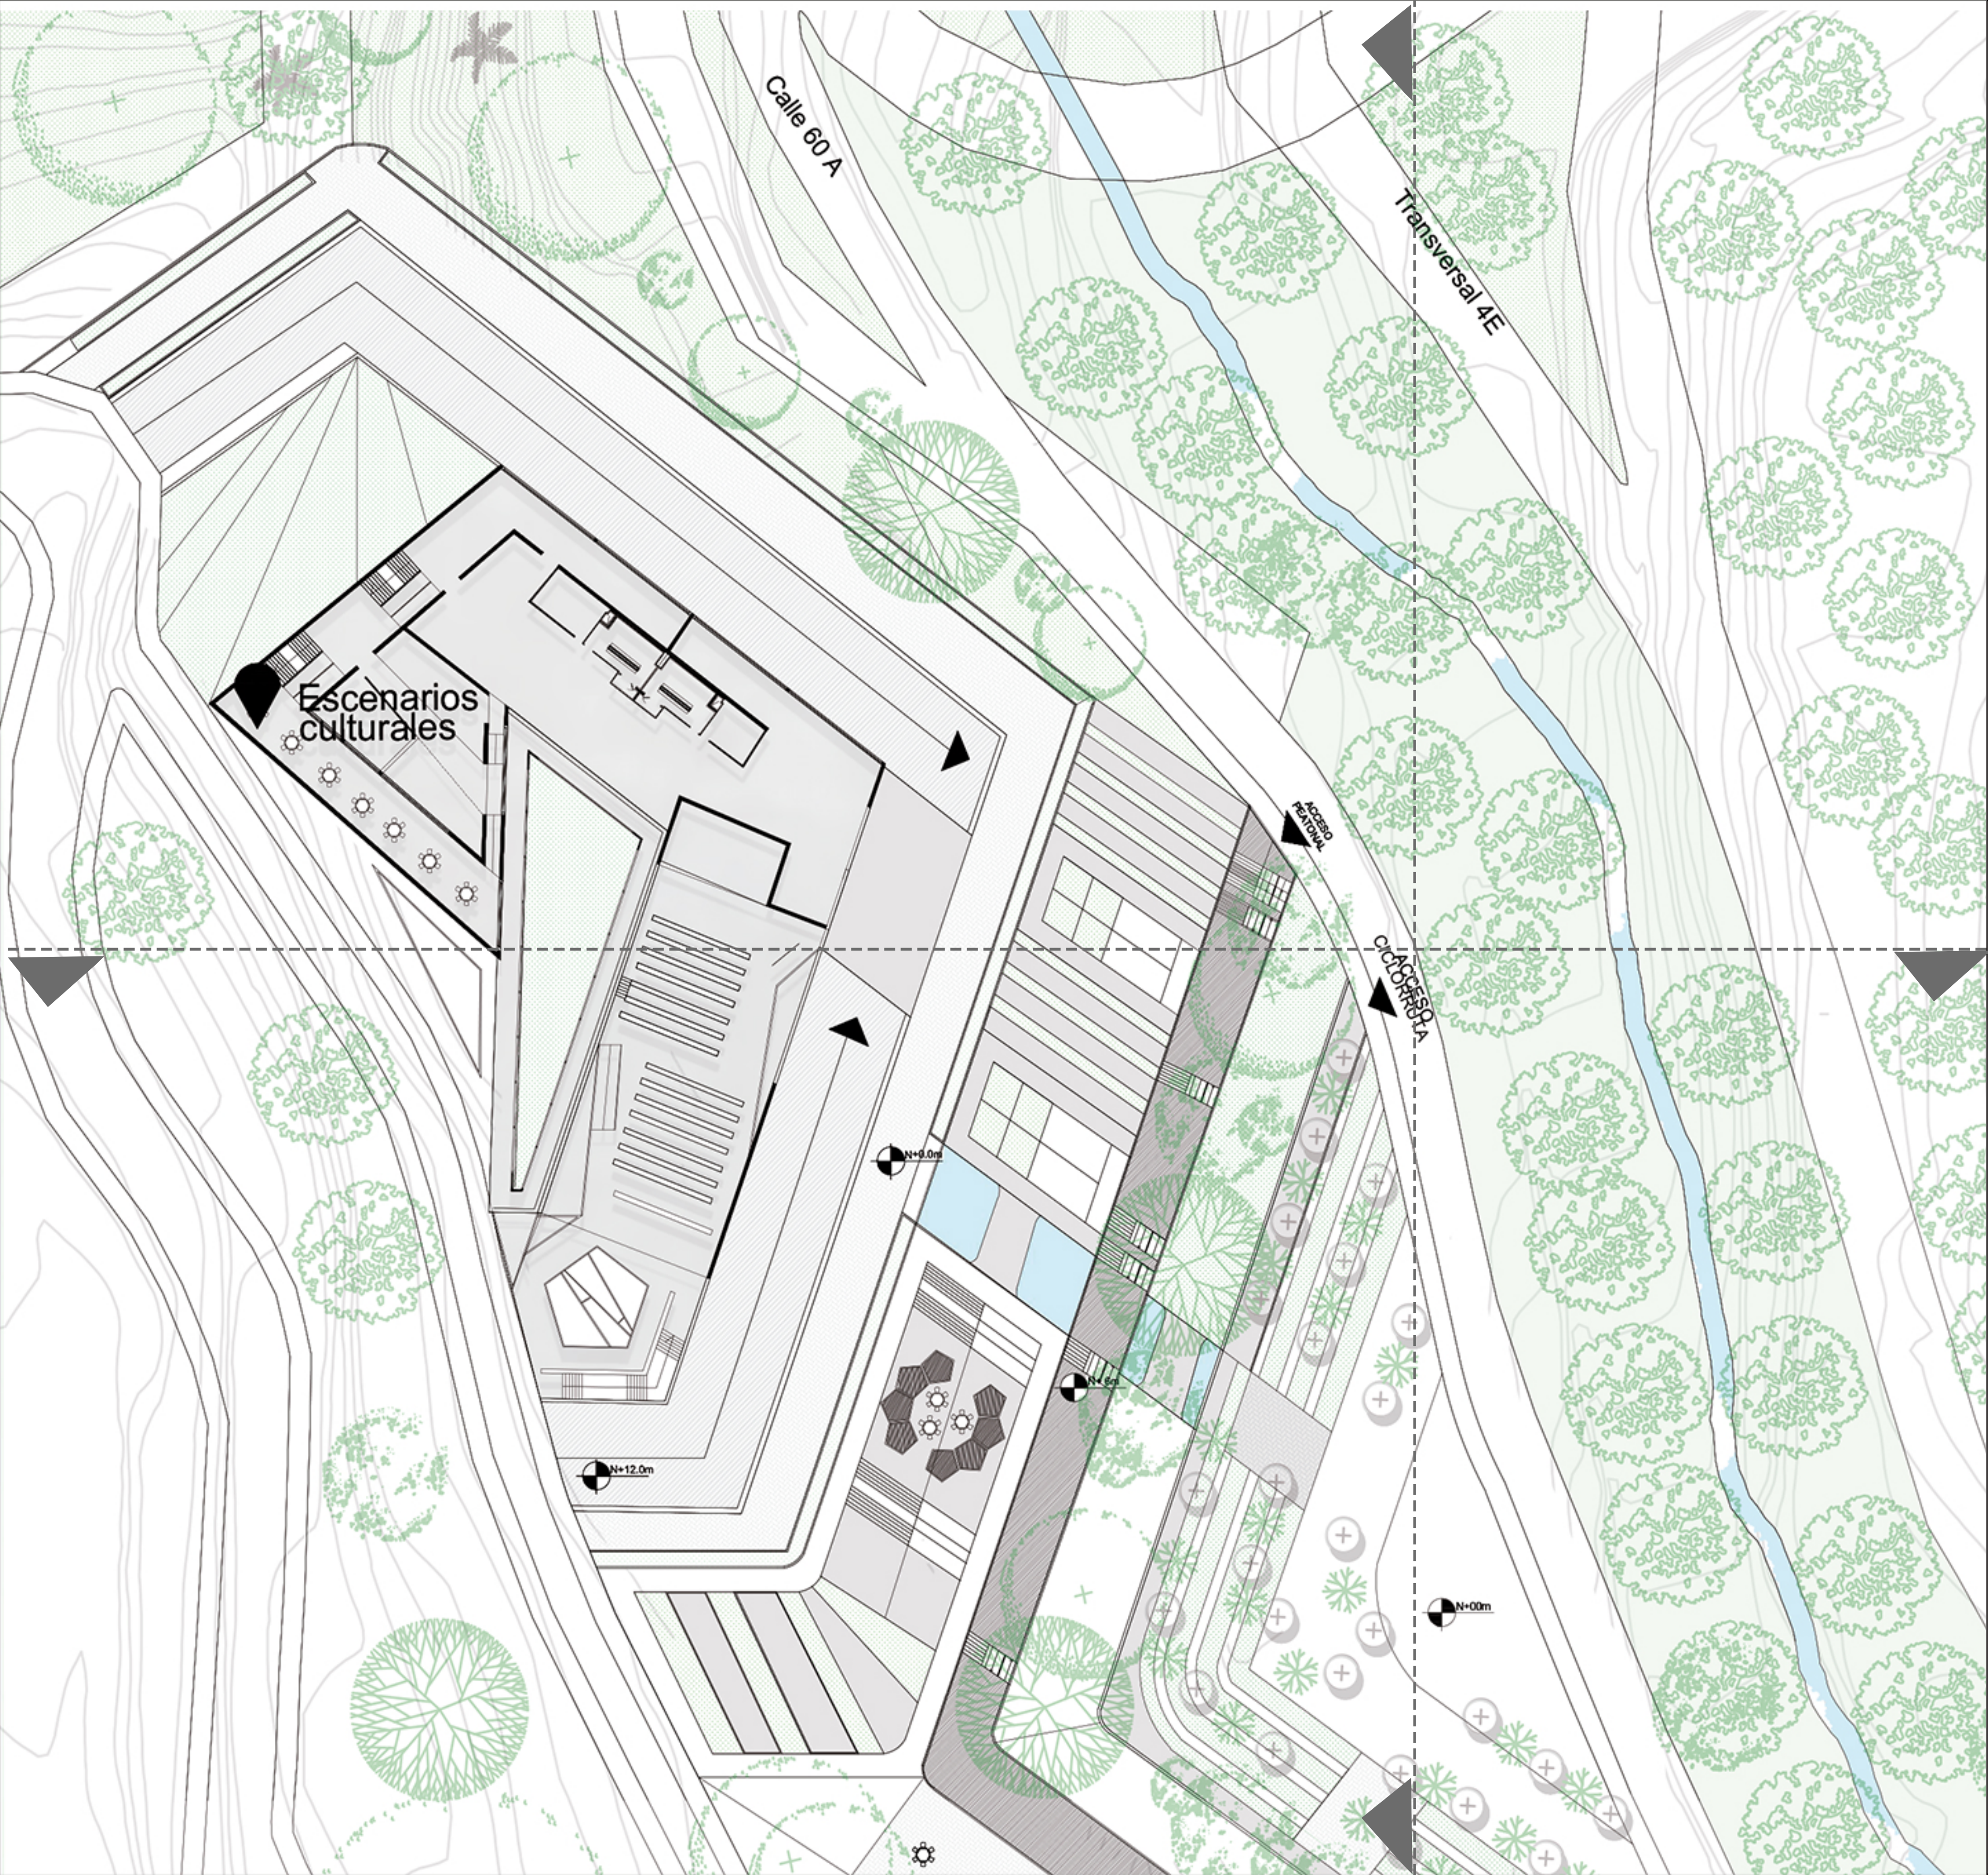

LOCALIZACIÓN NODO 1



FORESTACIÓN ARBOLADO

tuno esmeraldo, esmeraldo.
Descripción: arbusto o
arborescente (5-8 m).
Aplicación: barreras y cercos
vivos. Parcelas de le postes
(soporta cosecha reiterada de
rebrotos)



Descripción:árbol (= 15 m)
Aplicación: En restauración de
suelos degradados por
actividad minera en suelos pesados



Chagualo, caucho gague.
Descripción:árbol (= 20 m)
Aplicación: prevención de
incendios forestales, en
franjas y núcleos de piroclásticas.





UNIVERSIDAD
Piloto
DE COLOMBIA

ESTUDIANTE:
Maria Camila Rivera Morales

PROYECTO

PLANOS TÉCNICOS

PARQUE PRODUCTIVO BIO-CERROS

Como modelo de reutilización en asentamientos de borde

Bosque Calderón Tejada.
Bogotá D. C 2021

CONVENCIONES

MODIFICACIONES

FECHA

18/08/2021
25/08/2021
01/09/2021

COLABORADORES

Arq. Juan Pablo Paternina
Arq. Mauricio Largacha
Arq. Carlos Gómez

PLANOS DE REFERENCIA

Viso Aprobación	Viso Propietario
Arquitecto Responsable	Arquitecto Constructor
Asesor de diseño	Asesor
Arq. Juan Pablo Paternina	Arq. Juan Pablo Paternina


CONTIENE

ZOOM ZONA NODO ACTIVO RECREATIVO
ESCENARIOS CULTURALES.
PARQUE PRODUCTIVO BIO-CERROS.
BOGOTA D.C.2021



ESCALA 1:1500	FECHA 11/09/2021
ARCHIVO Plano DWG	FECHA COPIA 23/11/2021
DIBUJO	ELABORACIÓN 04/09/2021
Revisión	Plano No
	Plancha No
	De
	A007
	07
	20

CORTE LONGITUDINAL

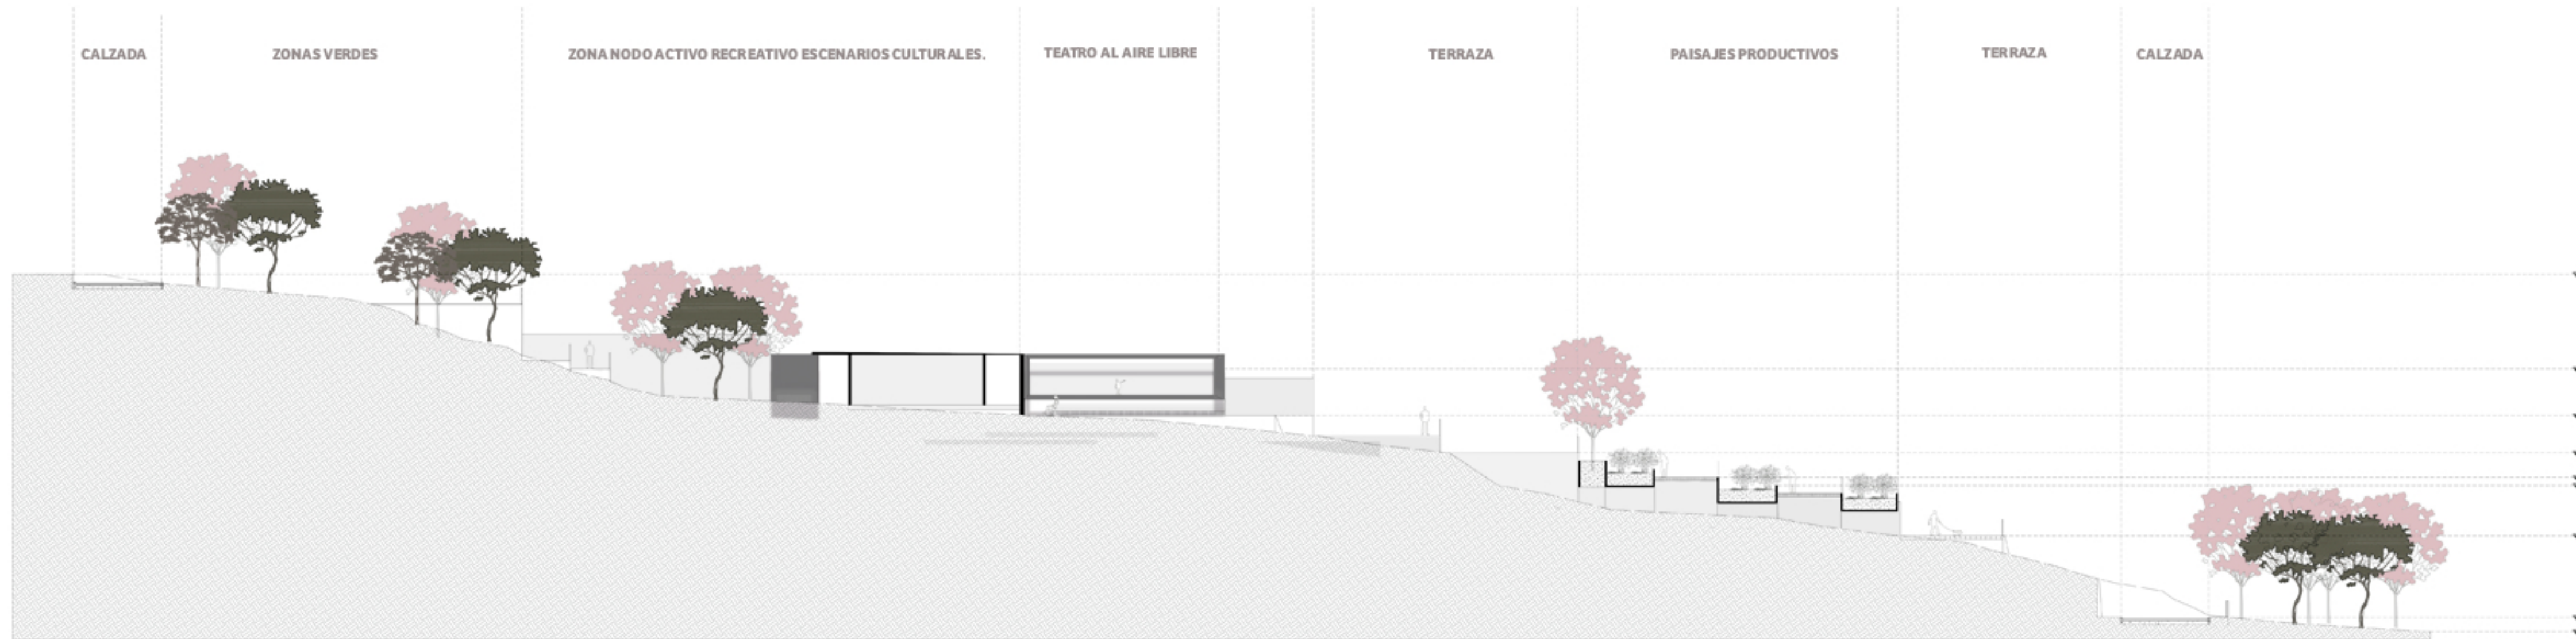


CORTE TRANSVERSAL

ZONA NODO ACTIVO RECREATIVO ESCENARIOS CULTURALES.

PAISAJE PRODUCTIVO

TERRAZA

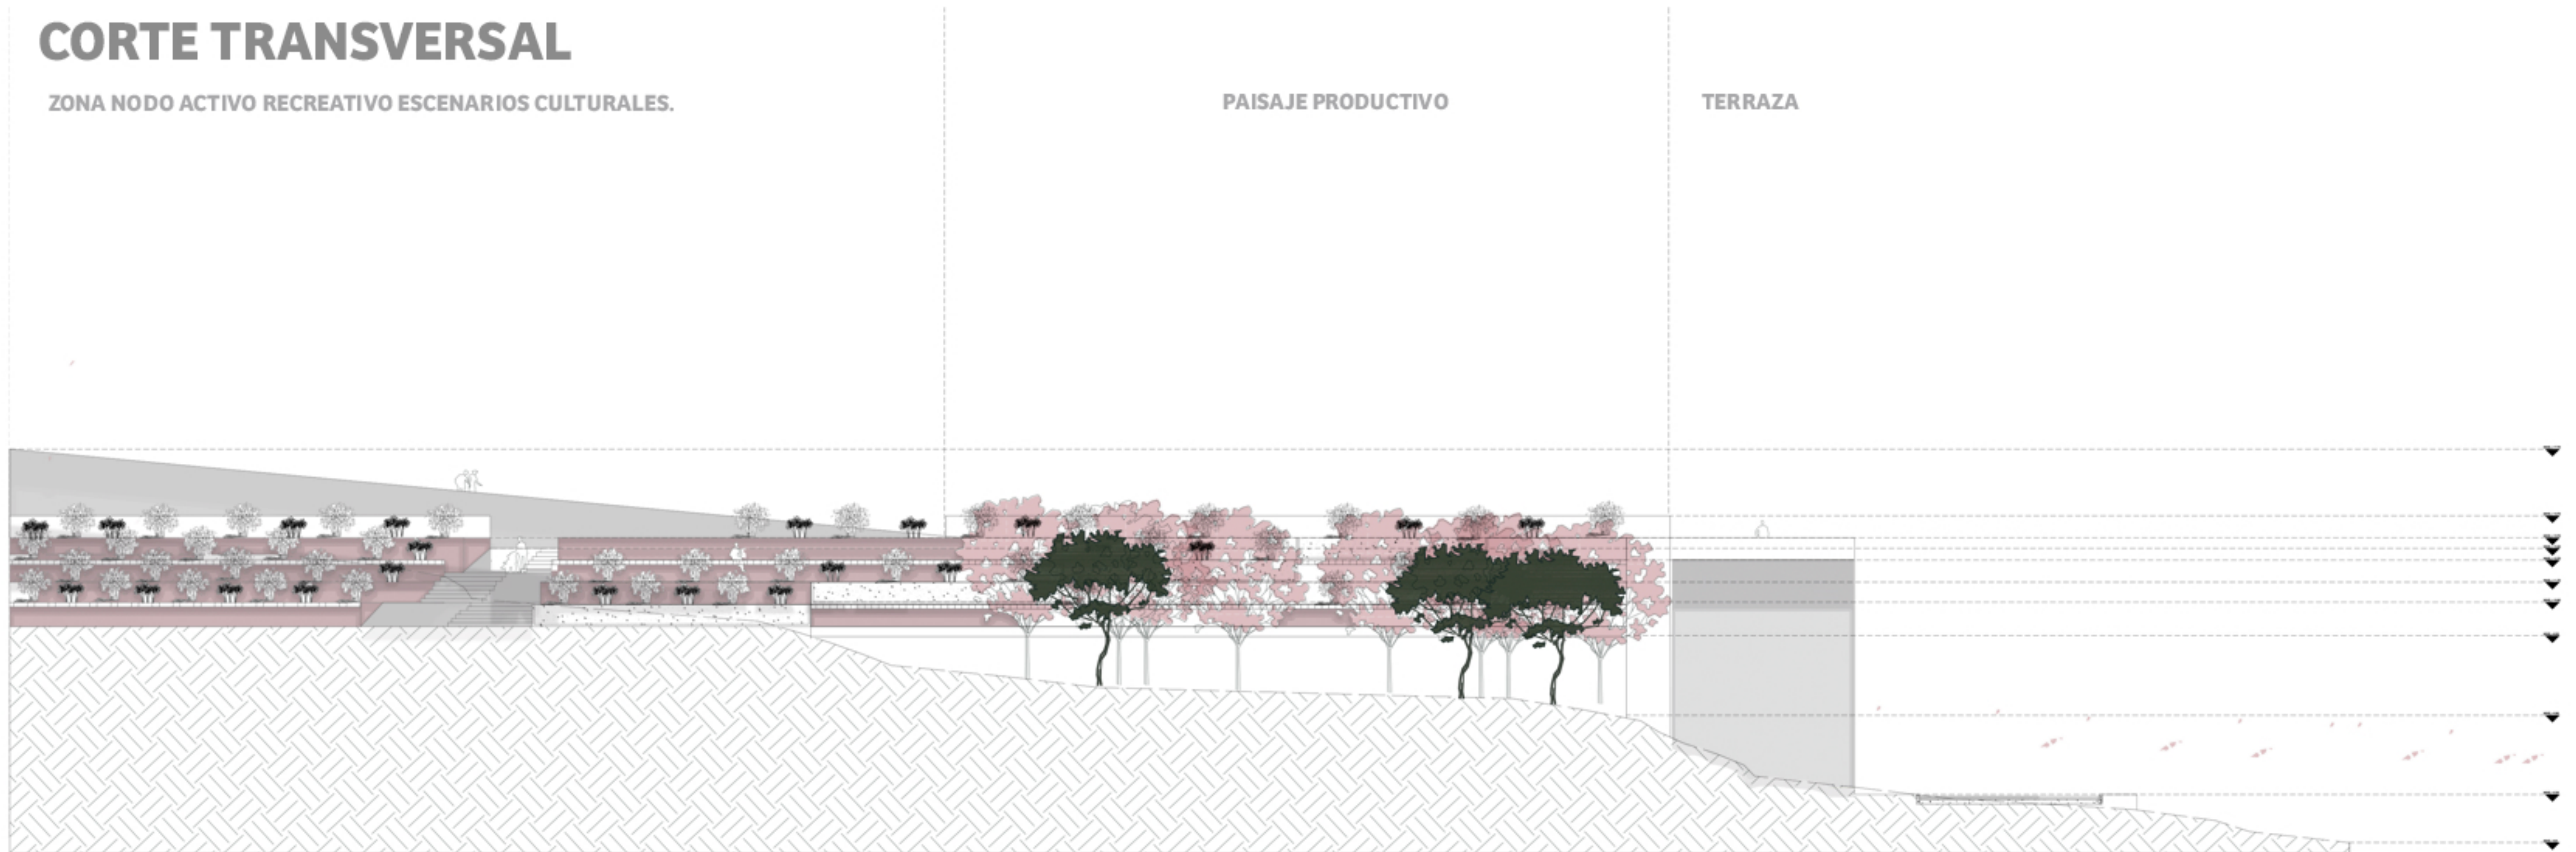

UNIVERSIDAD
Piloto
DE COLOMBIA

ESTUDIANTE:
María Camila Rivera Morales

PROYECTO
PLANOS TÉCNICOS
PARQUE PRODUCTIVO BIO-CERROS

Como modelo de revitalización en asentamientos de borde
Bosque Calderón Tejada.
Bogotá D. C 2021

CONVENCIONES

MODIFICACIONES
FECHA
18/08/2021
25/08/2021
01/09/2021

COLABORADORES
Arq. Juan Pablo Paternina
Arq. Mauricio Largacha
Arq. Carlos Gómez

PLANOS DE REFERENCIA


Vo Bo Aprobación	Vo Bo Propietario
Arquitecto Responsable	Arquitecto Constructor
Asesor de diseño Arq. Juan Pablo Paternina	Asesor Arq. Juan Pablo Paternina

CONTIENE
PERFIL ZONA NODO ACTIVO
RECREATIVO ESCENARIOS
CULTURALES.




ESCALA 1:500 2021	FECHA 11/09/2021
ARCHIVO Plano DWG 2021	FECHA COPIA 23/11/2021
DIBUJO	ELABORACIÓN 04/09/2021
Revisión	Plano No A008
	Plancha No 08 De 20

DETALLES URBANOS

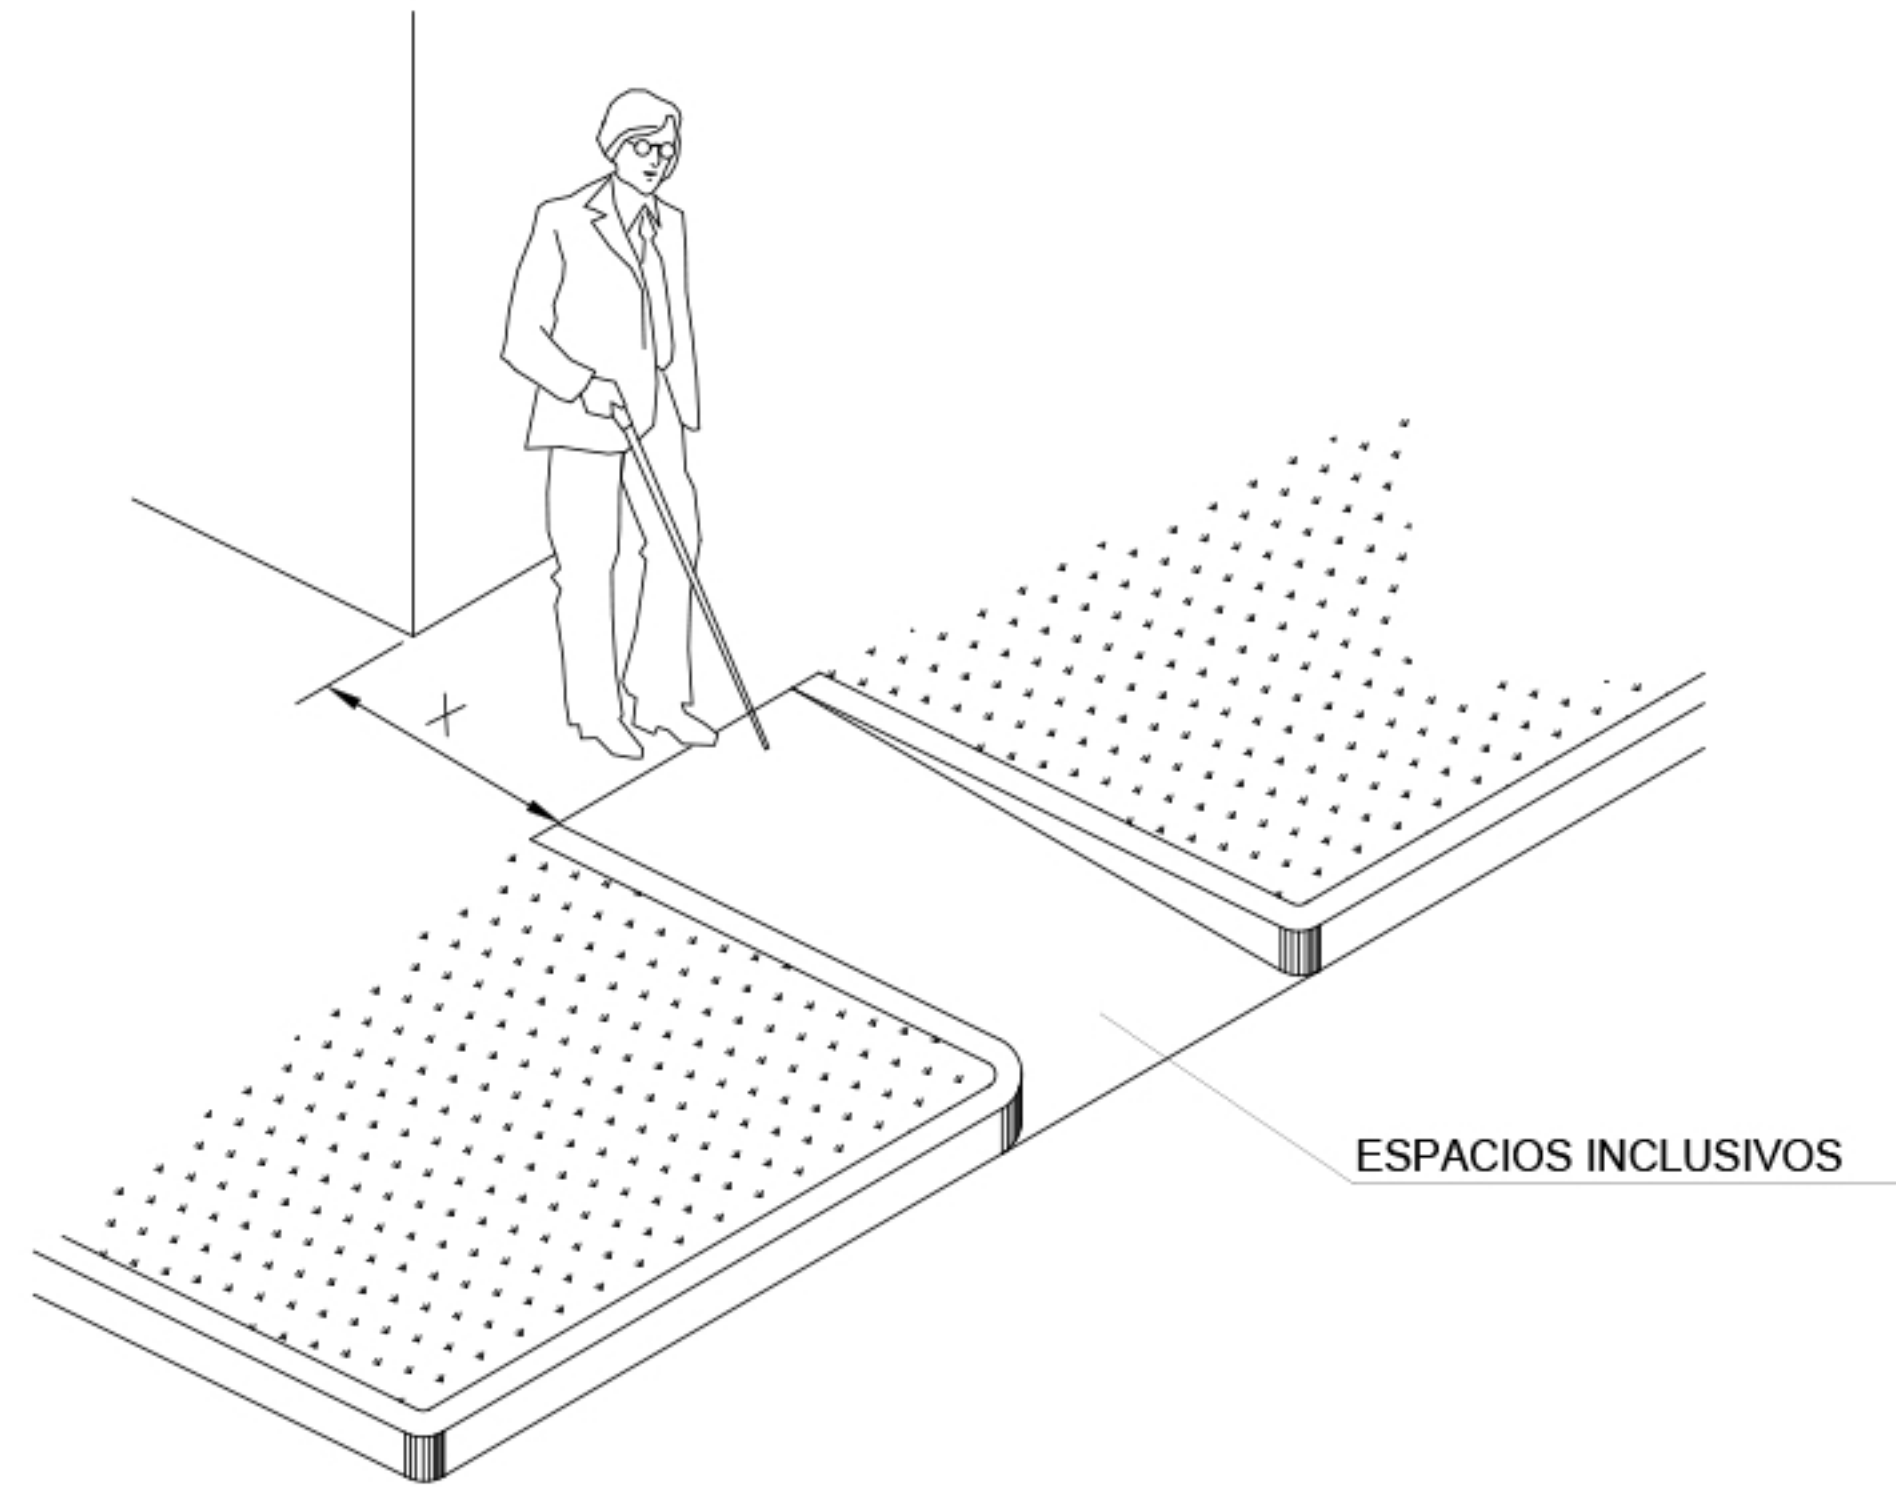

DETALLES MACETERO

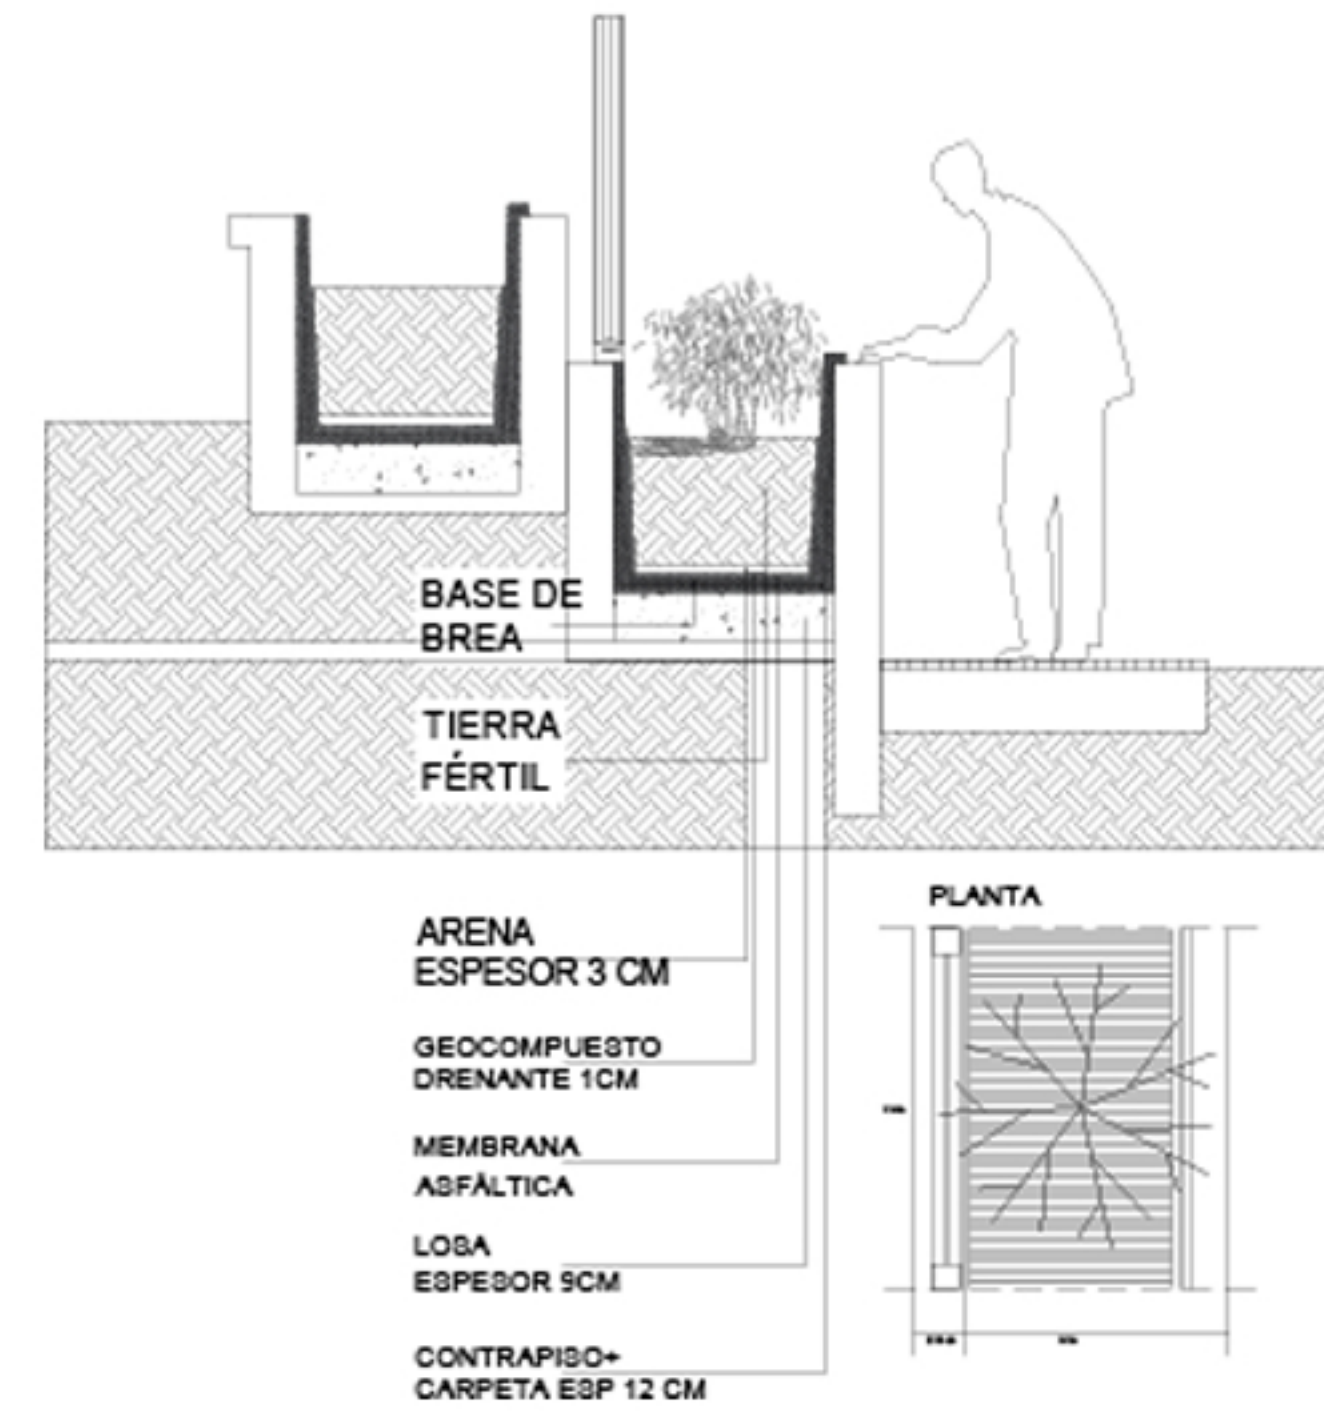


FIJACIONES METÁLICAS


07 ANCLAJE DE ACERO GALVANIZADO SOBRE CARGA PESADA
08 TORNILLOS HEXAGONALES 10 3/4"
09 VARILLA ROSCADA CON TUERCAS CON FRENO Y ARANDELAS PLANAS



DETALLES AQUAPONIA

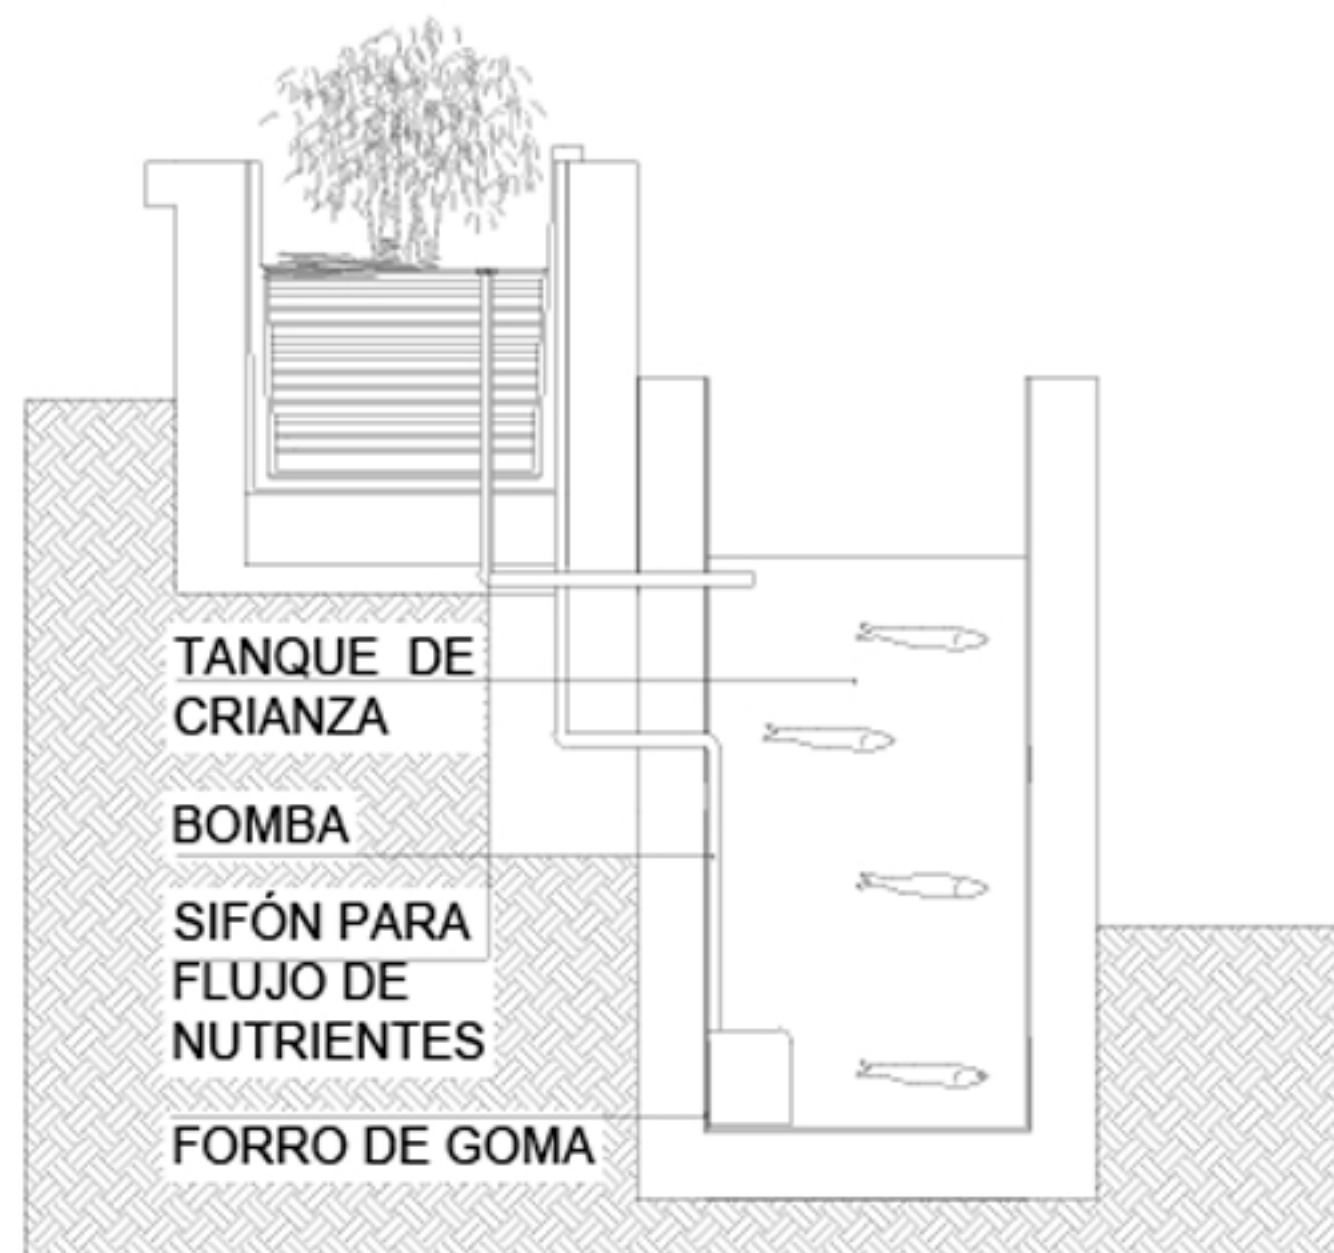

DETALLES PERGOLA

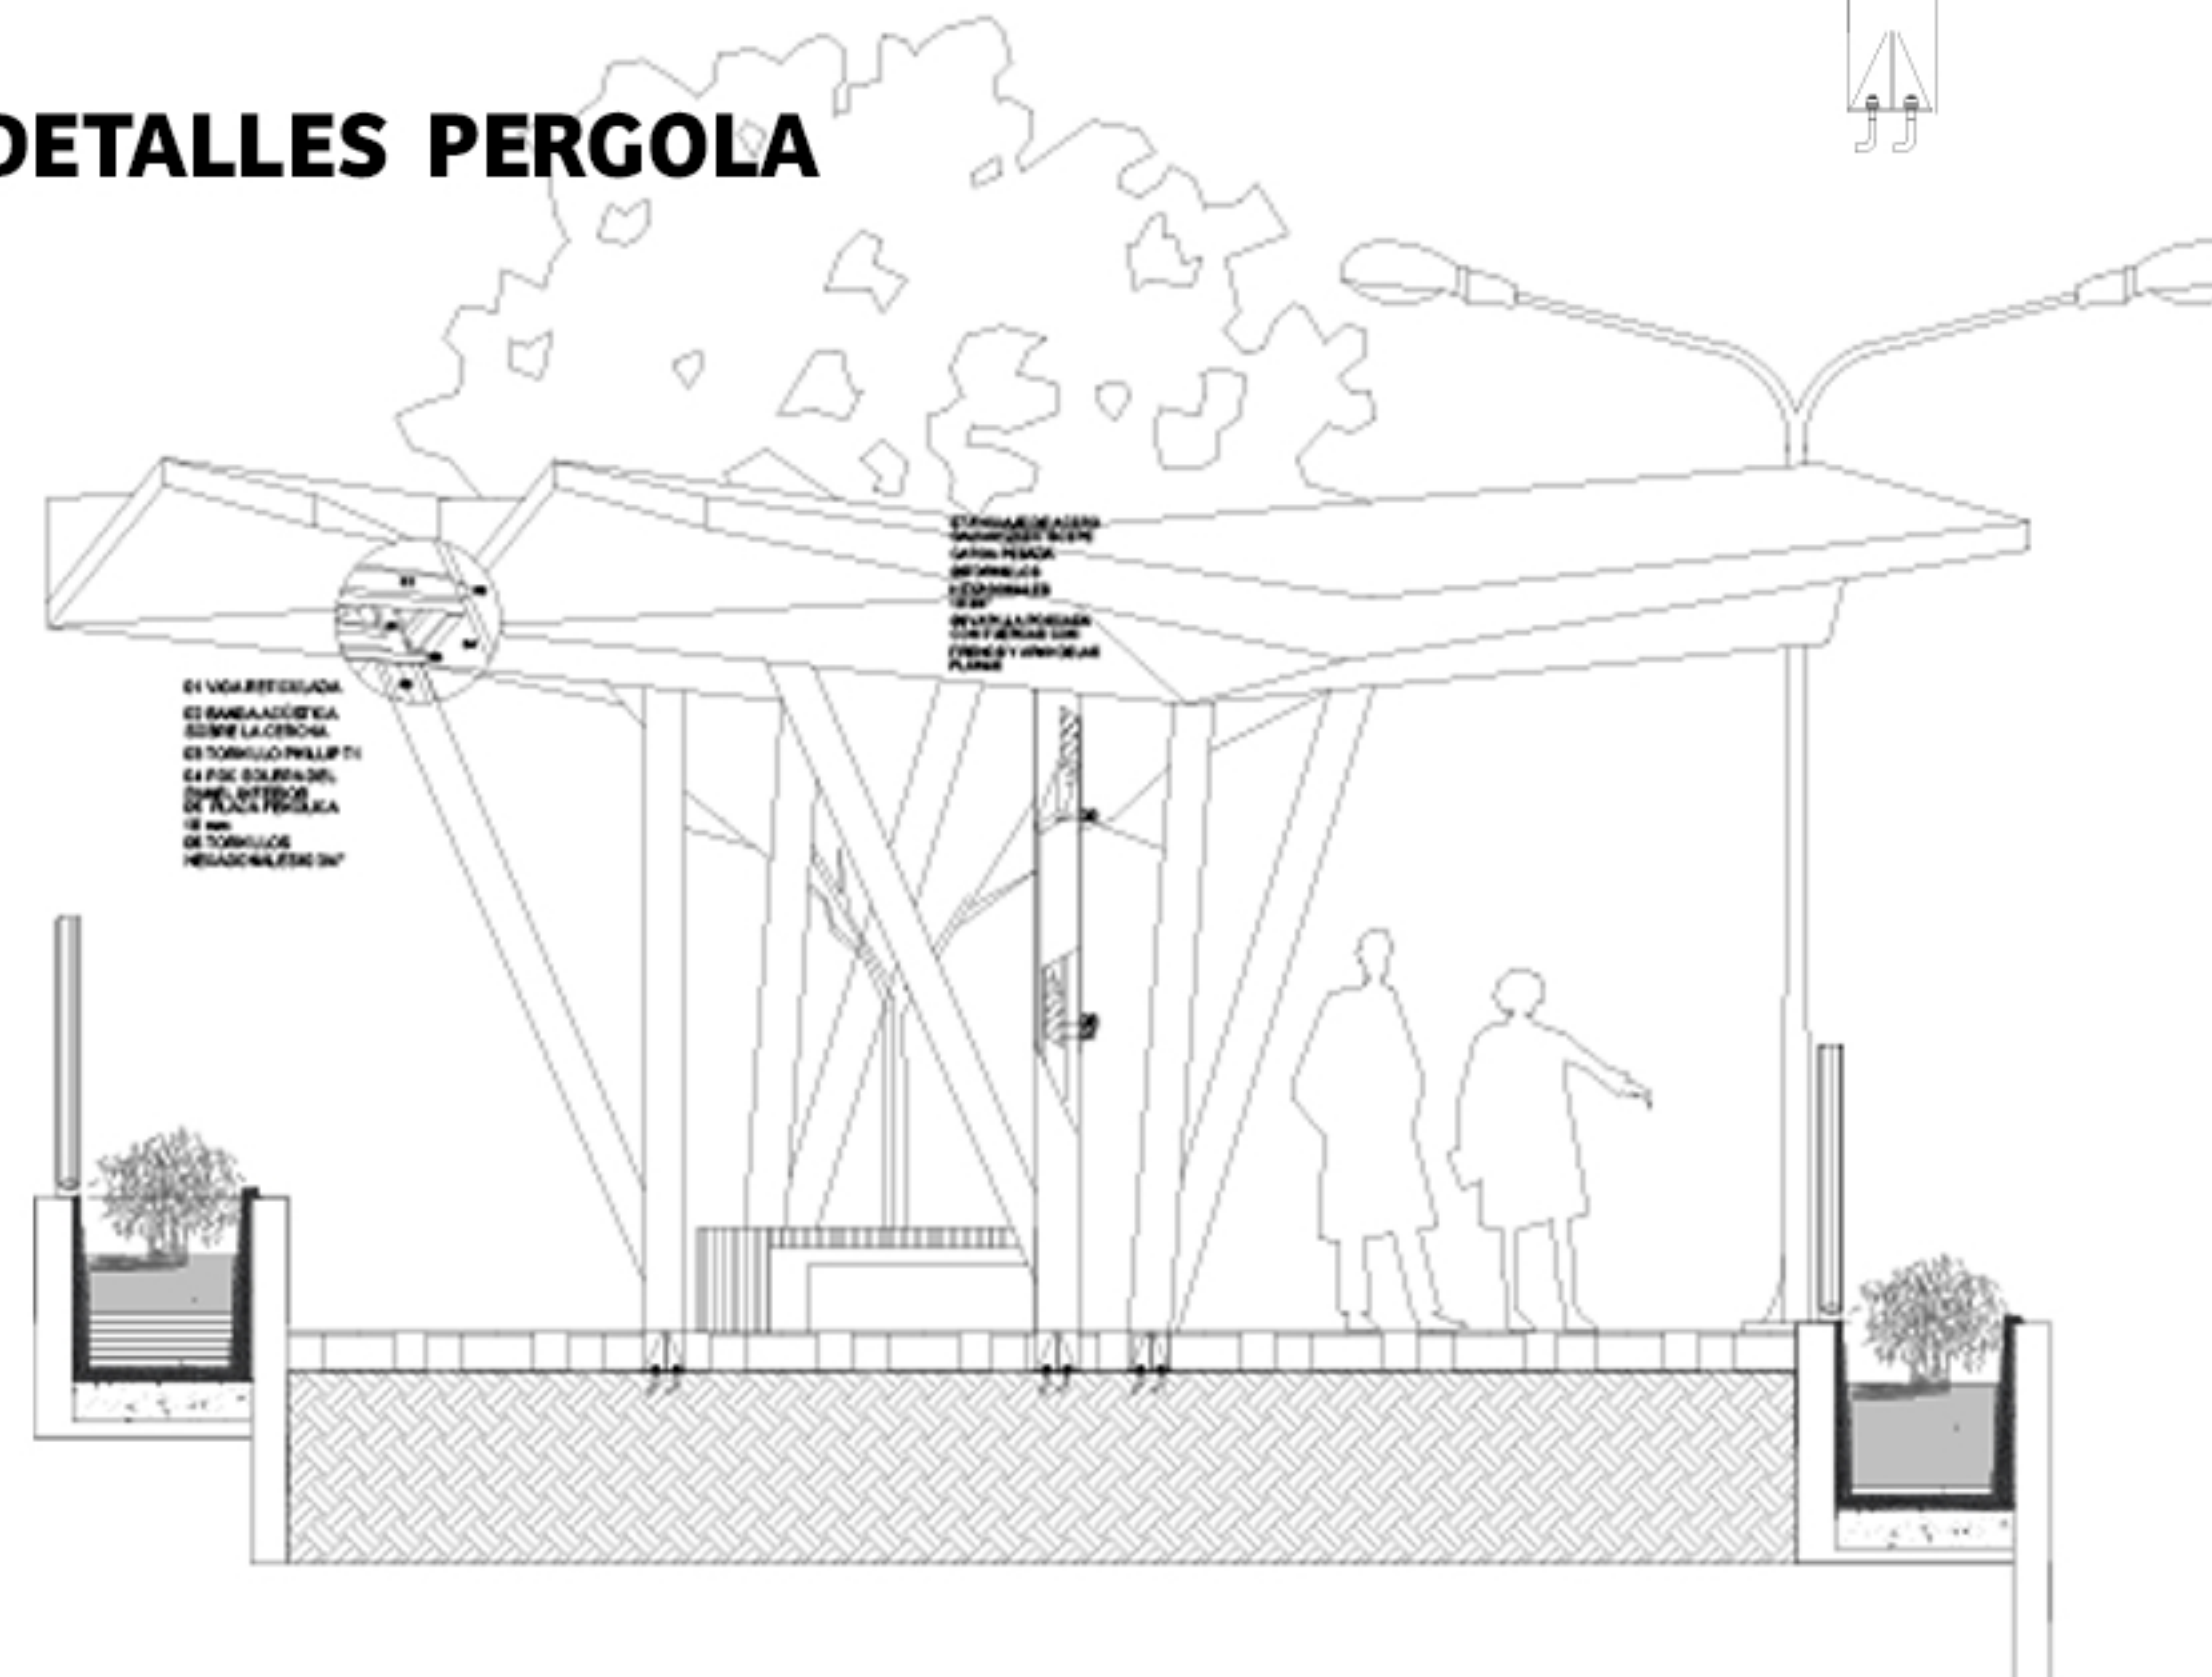

UNIVERSIDAD
Piloto
DE COLOMBIA

ESTUDIANTE:
María Camila Rivera Morales

PROYECTO
PLANOS TÉCNICOS
PARQUE PRODUCTIVO BIO-CERROS

Como modelo de revitalización en asentamientos de borde

Bosque Calderón Tejada.
Bogotá D. C. 2021

CONVENCIONES

MODIFICACIONES

FECHA
18/08/2021
25/08/2021
01/09/2021

COLABORADORES

Arq. Juan Pablo Paternina
Arq. Mauricio Largacha
Arq. Carlos Gómez

PLANOS DE REFERENCIA


Vo Bo Aprobación	Vo Bo Propietario
Arquitecto Responsable	Arquitecto Constructor
Asesor de diseño	Asesor
Arq. Juan Pablo Paternina	Arq. Juan Pablo Paternina

CONTIENE

DETALLES NODO 1



ESCALA 1:1500	FECHA 11/09/2021
ARCHIVO Plano DWG	FECHA COPIA 23/11/2021
DIBUJO	ELABORACIÓN 04/09/2021
Revisión	Plano No A009
	Plancha No 09 De 20

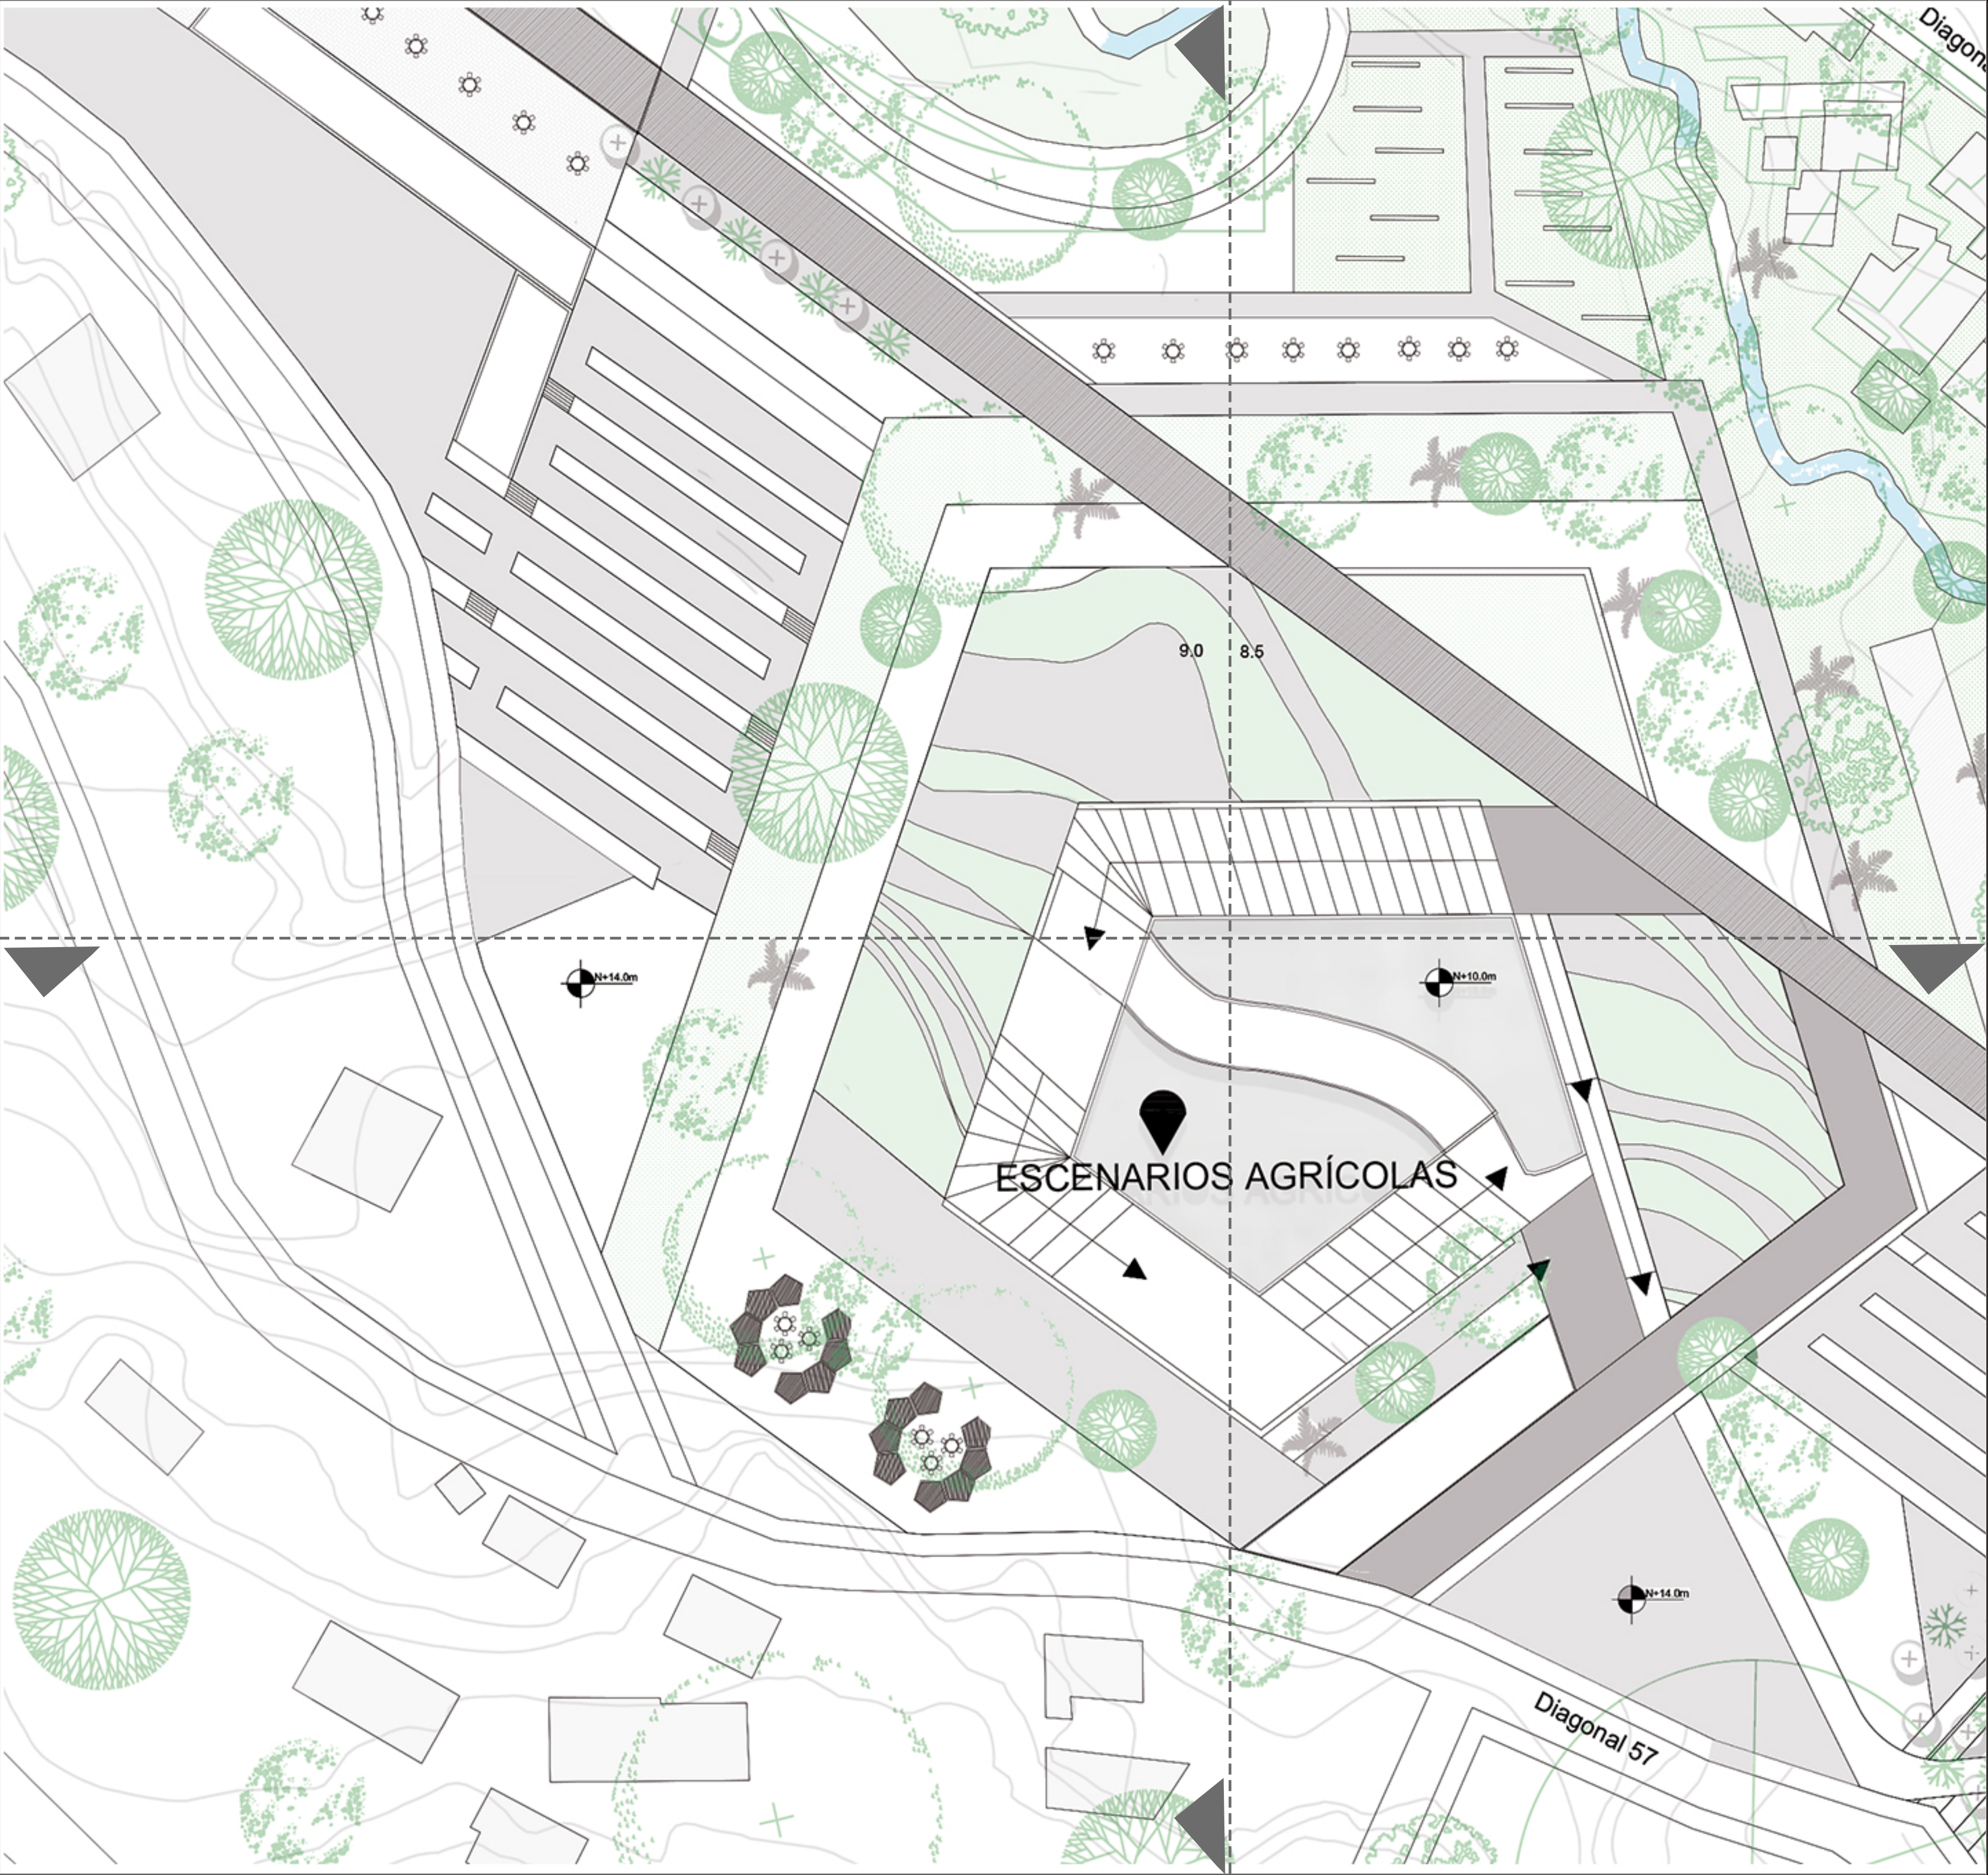

LOCALIZACIÓN NODO 2



JARDINERIA ORNAMENTAL
Jome, blanquillo, salvio amargo, pulisa.
Descripción: arbusto (= 3 m)
Aplicación: protección de nacaderos y rondas hidricas.



corono, cacho de venado arbolito (4-8 m).
plicación: restauración de nacaderos y rondas. Barreras antiganado. Cercas vivas. Setos ornamentales y a la vez seguros



hayuelo
Descripción:arbusto (= 3 m).
Aplicación: Restauración en ionas secas. Ornamental, jardineria amable.





UNIVERSIDAD Piloto DE COLOMBIA

ESTUDIANTE:
Maria Camila Rivera Morales

PROYECTO
PLANOS TÉCNICOS
PARQUE PRODUCTIVO BIO-CERROS
Como modelo de reutilización en asentamientos de borde
Bosque Calderón Tejada.
Bogotá D. C 2021

CONVENCIONES


MODIFICACIONES
FECHA
18/08/2021
25/08/2021
01/09/2021

COLABORADORES
Arq. Juan Pablo Paternina
Arq. Mauricio Largacha
Arq. Carlos Gómez

PLANOS DE REFERENCIA


Vo Bo Aprobación	Vo Bo Propietario
Arquitecto Responsable	Arquitecto Constructor
Asesor de diseño	Asesor
Arq. Juan Pablo Paternina	Arq. Juan Pablo Paternina

CONTIENE
ZOOM ZONA NODO DESARROLLO INTERACTIVO Y PRODUCTIVO AGRICOLA. BOGOTA D.C.2021

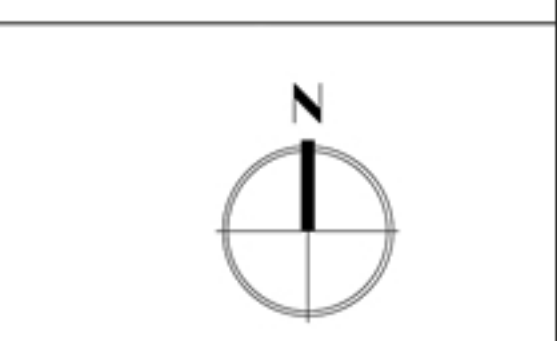


ESCALA 1:1500	FECHA 11/09/2021
ARCHIVO Plano DWG	FECHA COPIA 22/11/2021
DIBUJO	ELABORACIÓN 04/09/2021
Revisión	Plano No
	A010
	De
	10
	20

CORTE LONGITUDINAL

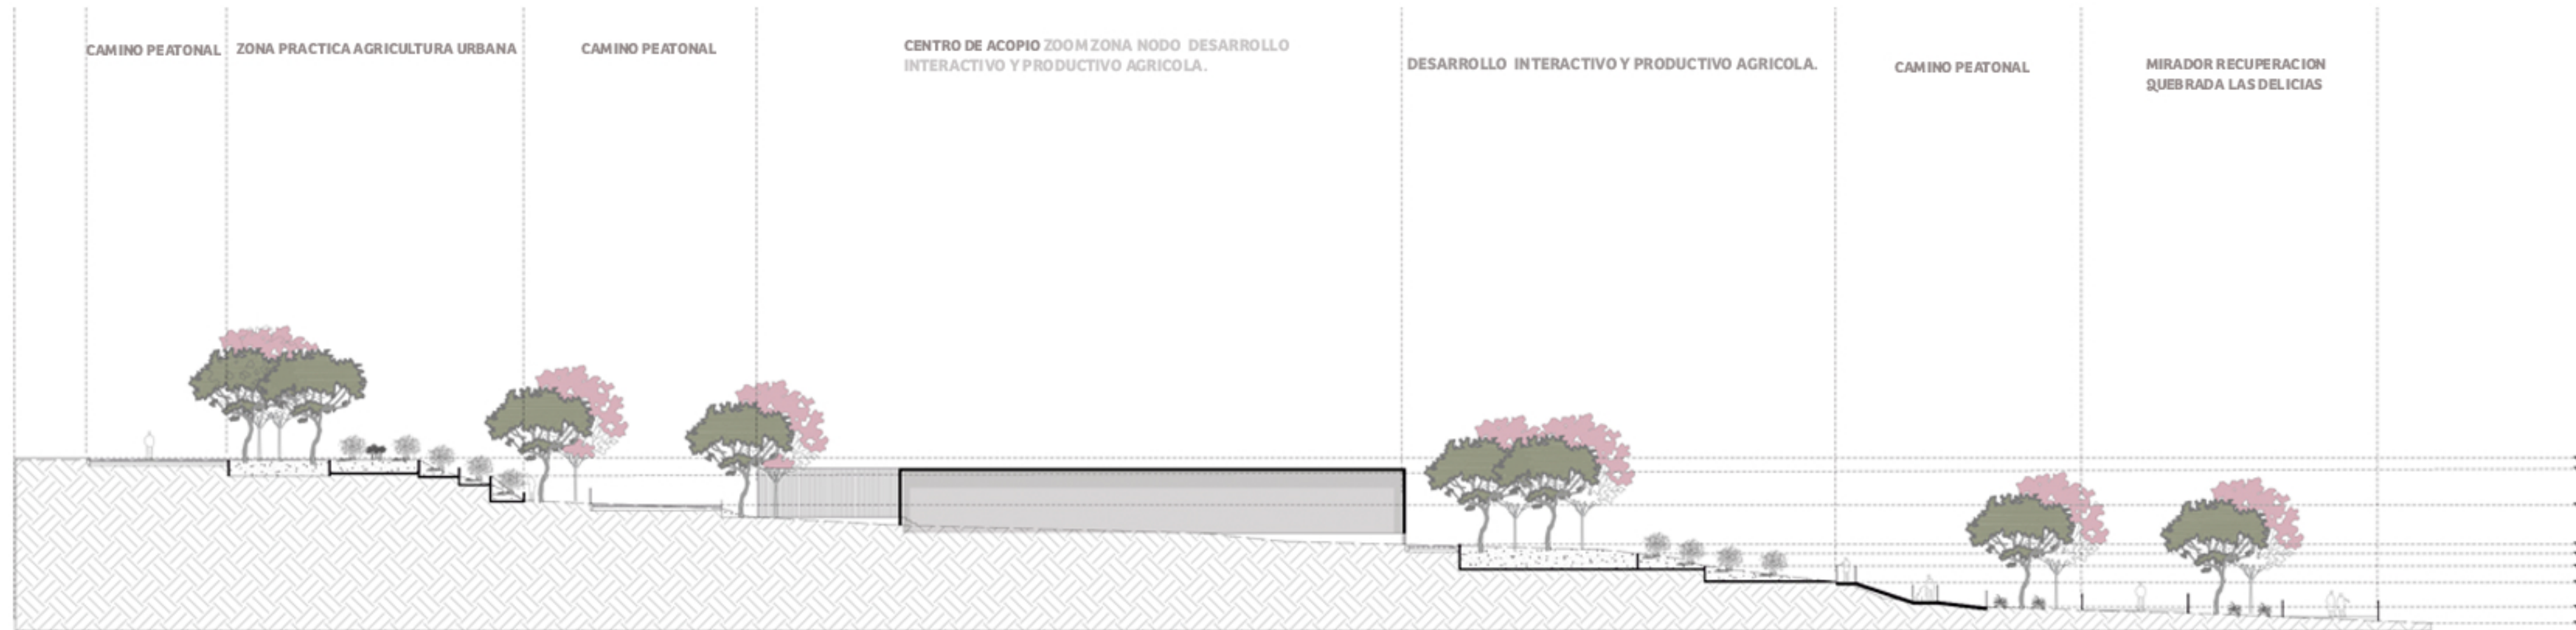

CORTE TRANSVERSAL

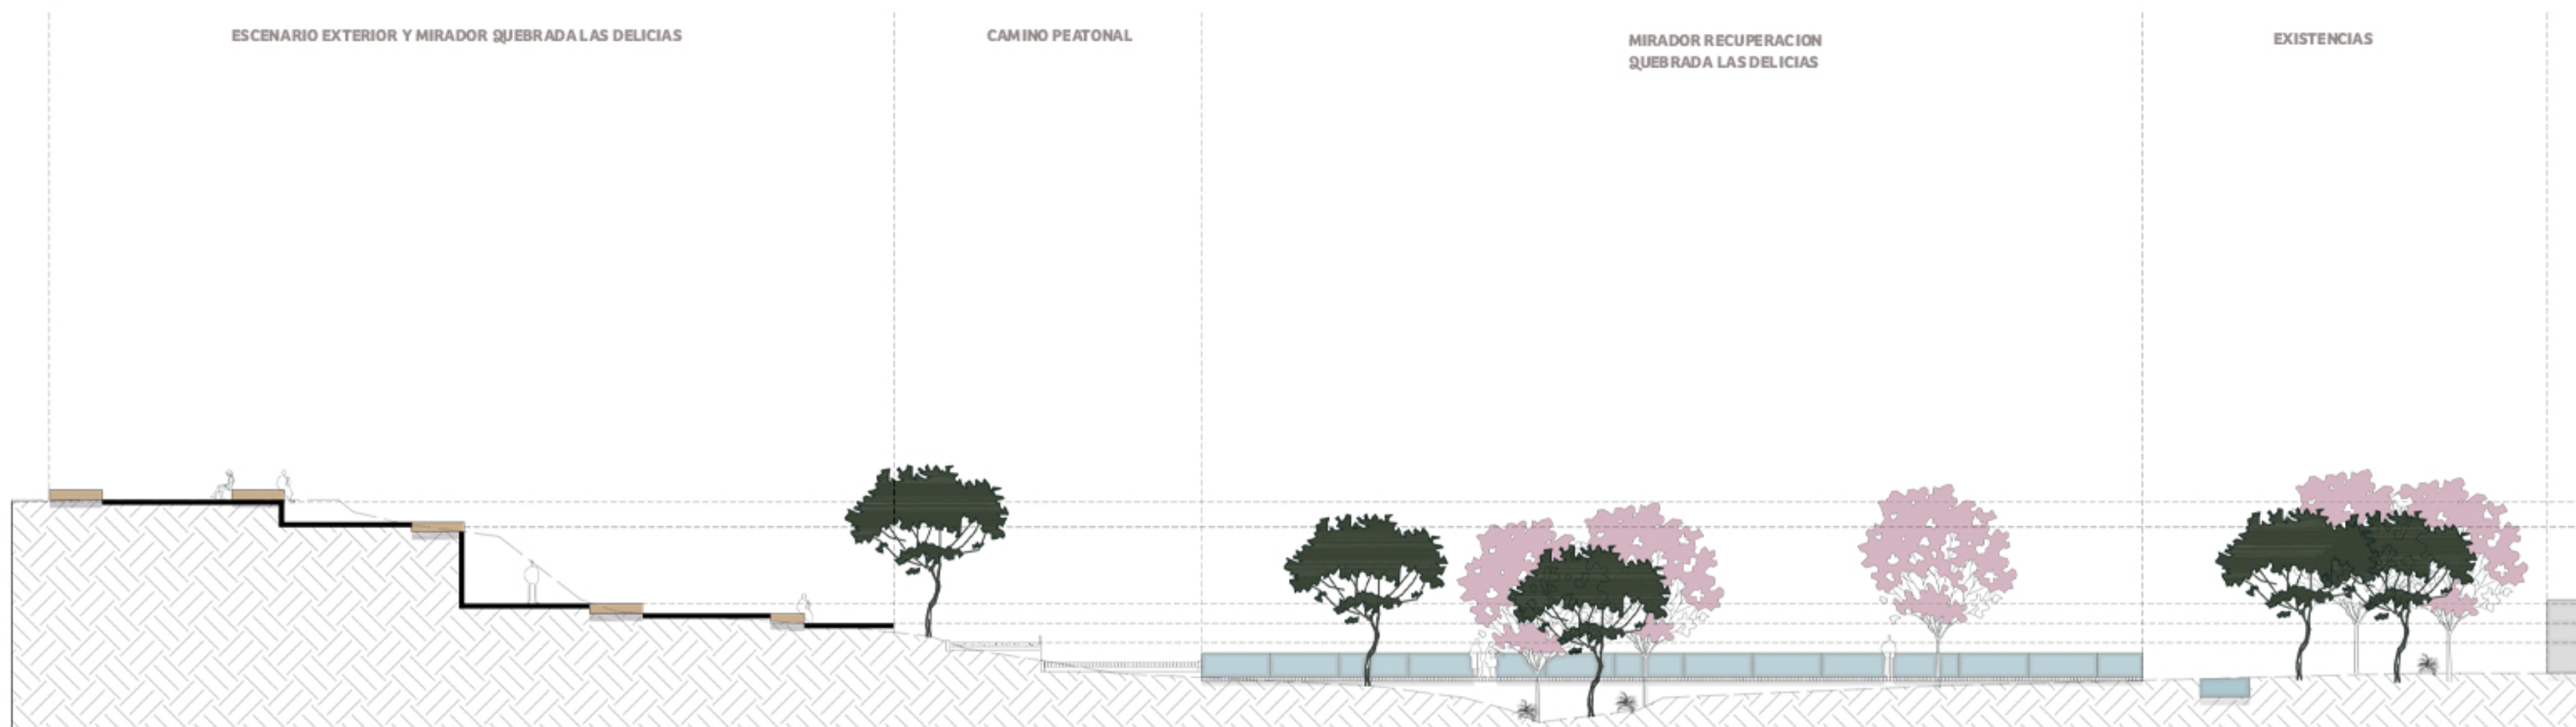

UNIVERSIDAD
Piloto
DE COLOMBIA

ESTUDIANTE:
María Camila Rivera Morales

PROYECTO
PLANOS TÉCNICOS

PARQUE PRODUCTIVO BIO-CERROS

Como modelo de revitalización en asentamientos de borde

Bosque Calderón Tejada,
Bogotá D. C 2021

CONVENCIONES

MODIFICACIONES
FECHA
18/08/2021
25/08/2021
01/09/2021

COLABORADORES
Arq. Juan Pablo Paternina
Arq. Mauricio Largacha
Arq. Carlos Gómez

PLANOS DE REFERENCIA

Vo Bo Aprobación	Vo Bo Propietario
Arquitecto Responsable	Arquitecto Constructor
Asesor de diseño	Asesor
Arq. Juan Pablo Paternina	Arq. Juan Pablo Paternina





CONTIENE
PERFIL ZONA NODO DESARROLLO
INTERACTIVO Y PRODUCTIVO
AGRICOLA.




ESCALA 1:500	FECHA 11/09/2021
ARCHIVO Plano DWG	FECHA COPIA 23/11/2021
DIBUJO	ELABORACIÓN 04/09/2021
Revisión	Plano No
	A011
	Plancha No 11 De 20

DETALLES URBANOS

DETALLE ADOQUÍN
Y PAVIMENTO DE CONCRETO

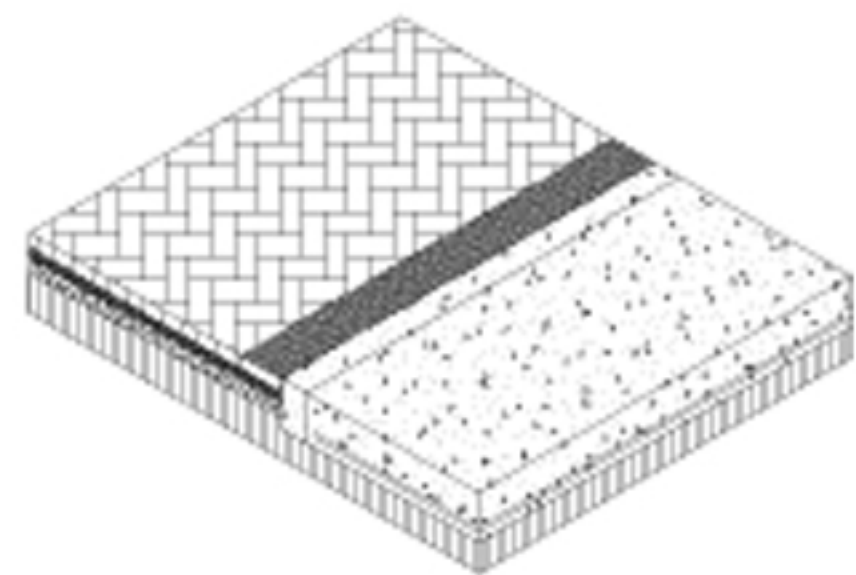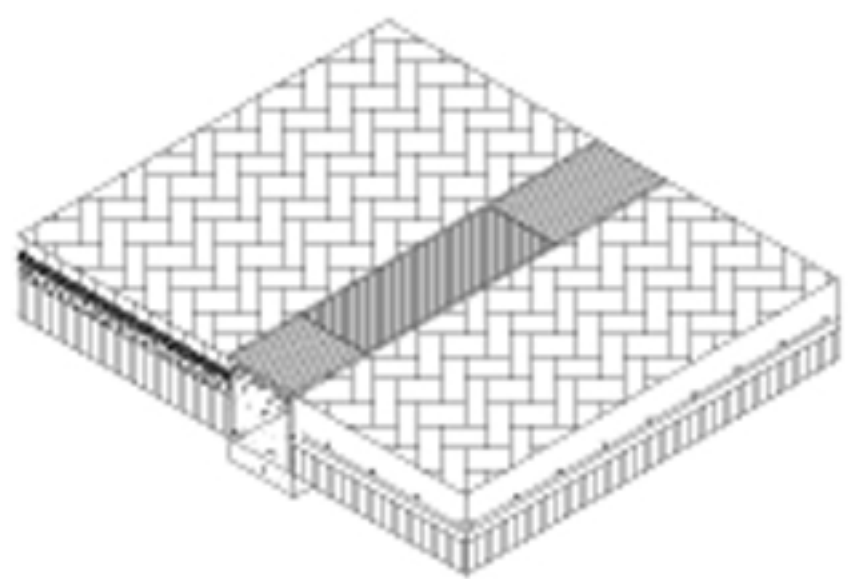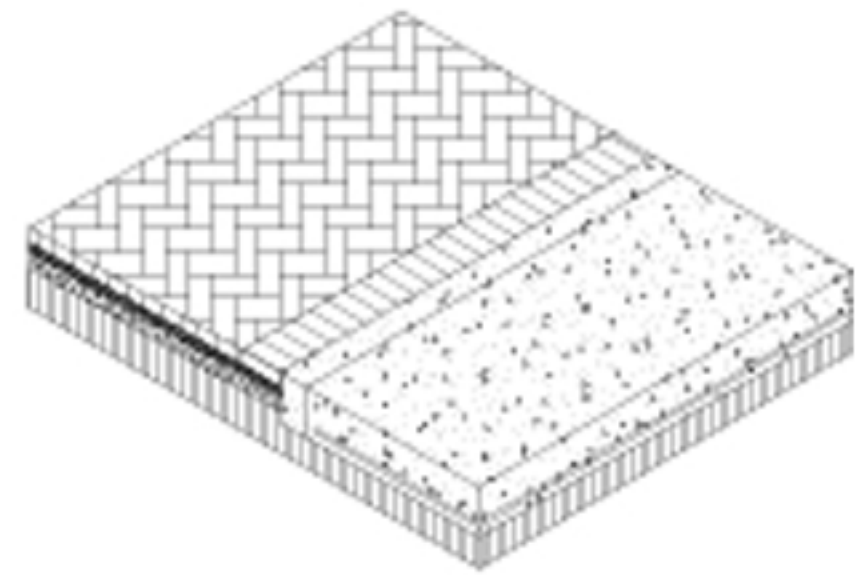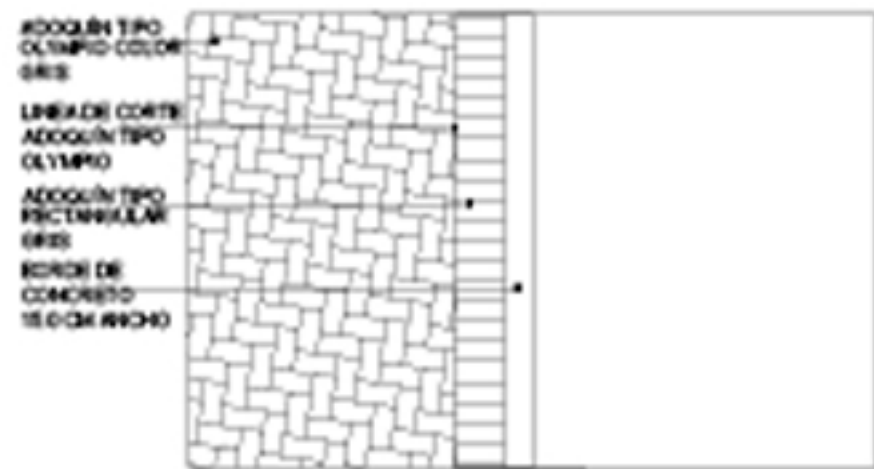

TERRAZA DECK + JARDIN DE LLUVIA ININDABLE

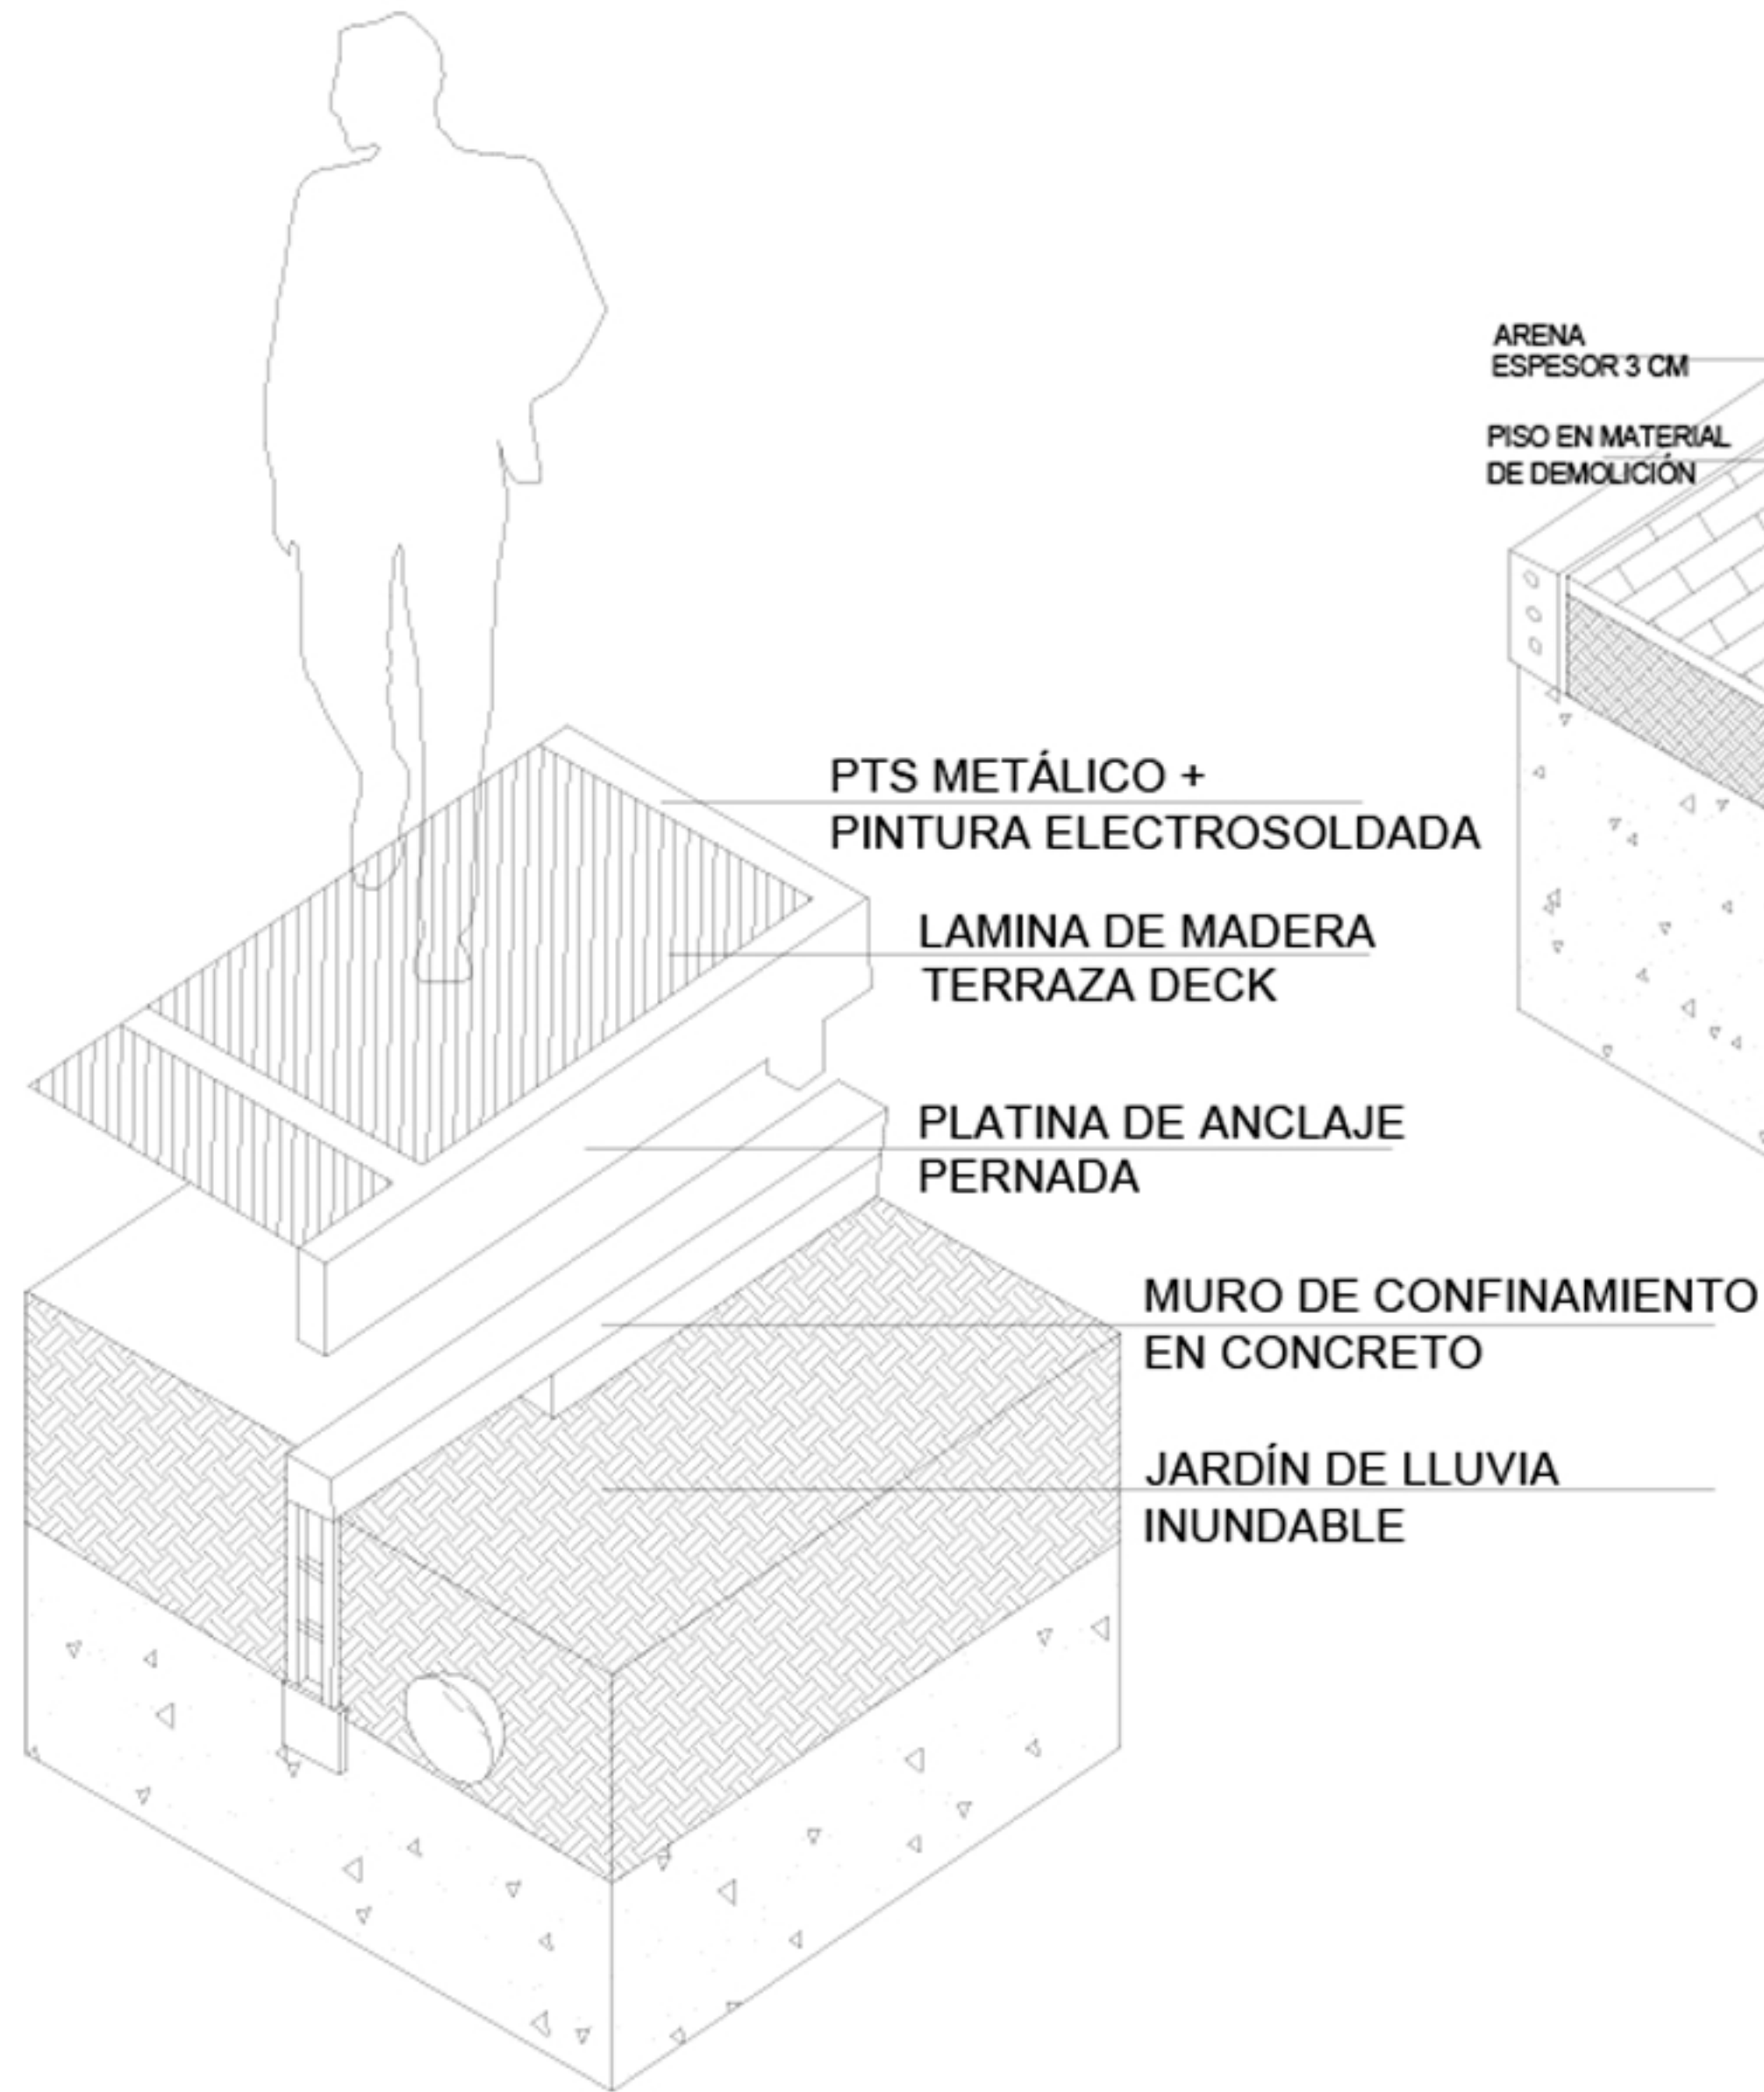


ARENA
ESPESOR 3 CM

PISO EN MATERIAL
DE DEMOLICIÓN

PLANTAS
ORNAMENTALES

FLUJO DE JARDINERIA

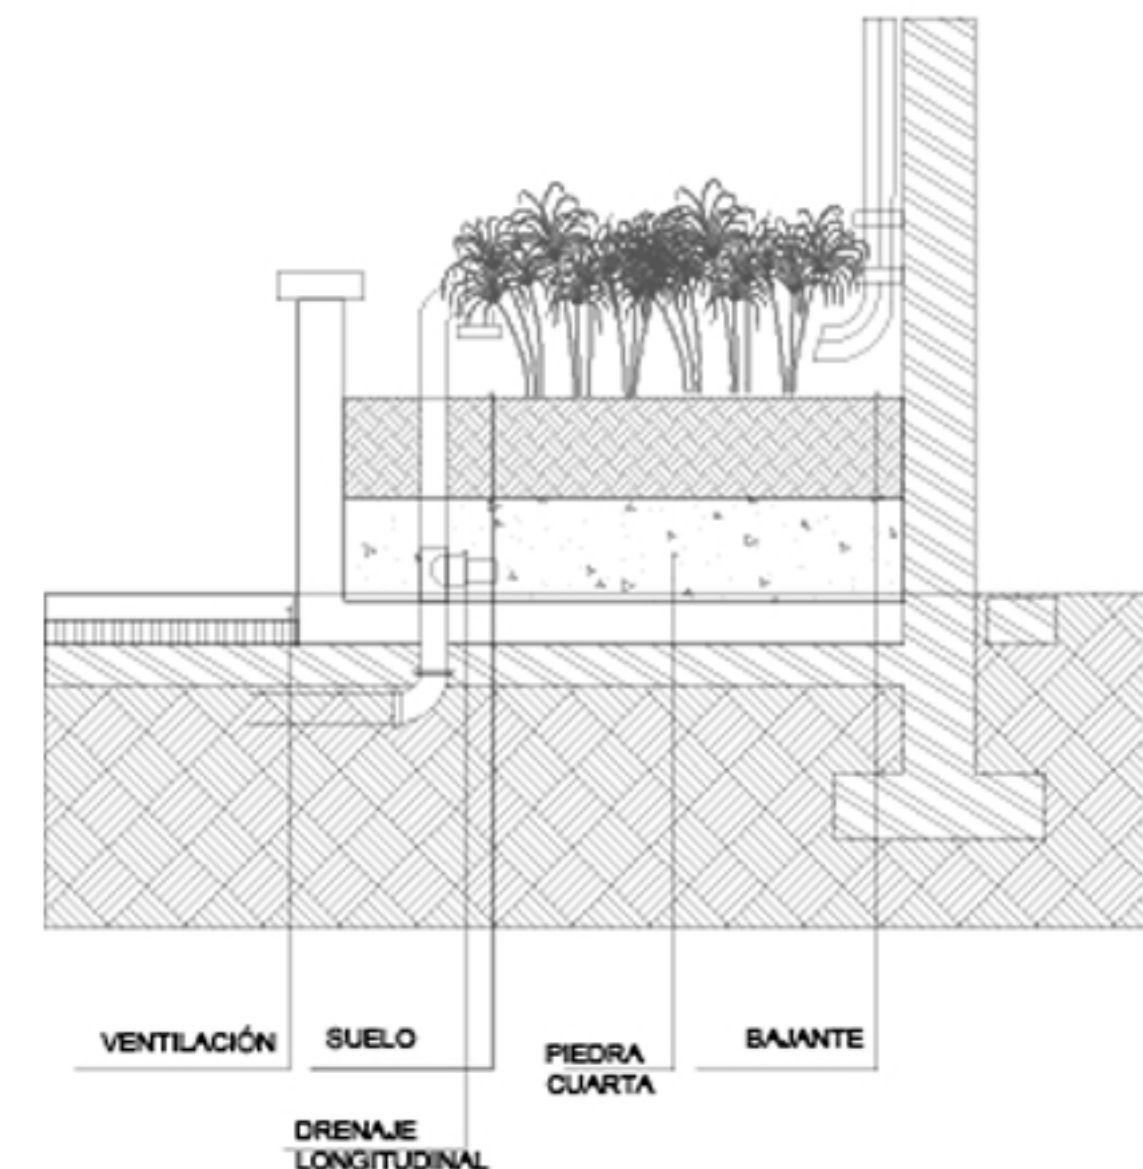

UNIVERSIDAD
Piloto
DE COLOMBIA

ESTUDIANTE:

Maria Camila Rivera Morales

PROYECTO

PLANOS TÉCNICOS

PARQUE PRODUCTIVO BIO-CERROS

Como modelo de revitalización en asentamientos de borde

Bosque Calderón Tejada.
Bogotá D. C. 2021

CONVENCIONES

MODIFICACIONES

FECHA

18/08/2021

25/08/2021

01/09/2021

COLABORADORES

Arq. Juan Pablo Paternina

Arq. Mauricio Largacha

Arq. Carlos Gómez

PLANOS DE REFERENCIA

Vo Bo
Asociación

Vo Bo
Propietario

Arquitecto Responsable

Arquitecto Constructor

Asesor de diseño

Asesor

Arq. Juan Pablo Paternina

Arq. Juan Pablo Paternina

CONTIENE

DETALLES NODO 2



ESCALA

1:1500

FECHA

11/09/2021

ARCHIVO

Plano DWG

FECHA COPIA

23/11/2021

DIBUJO

04/09/2021

ELABORACIÓN

04/09/2021

Revisión


Plano No

A012

De

12

20

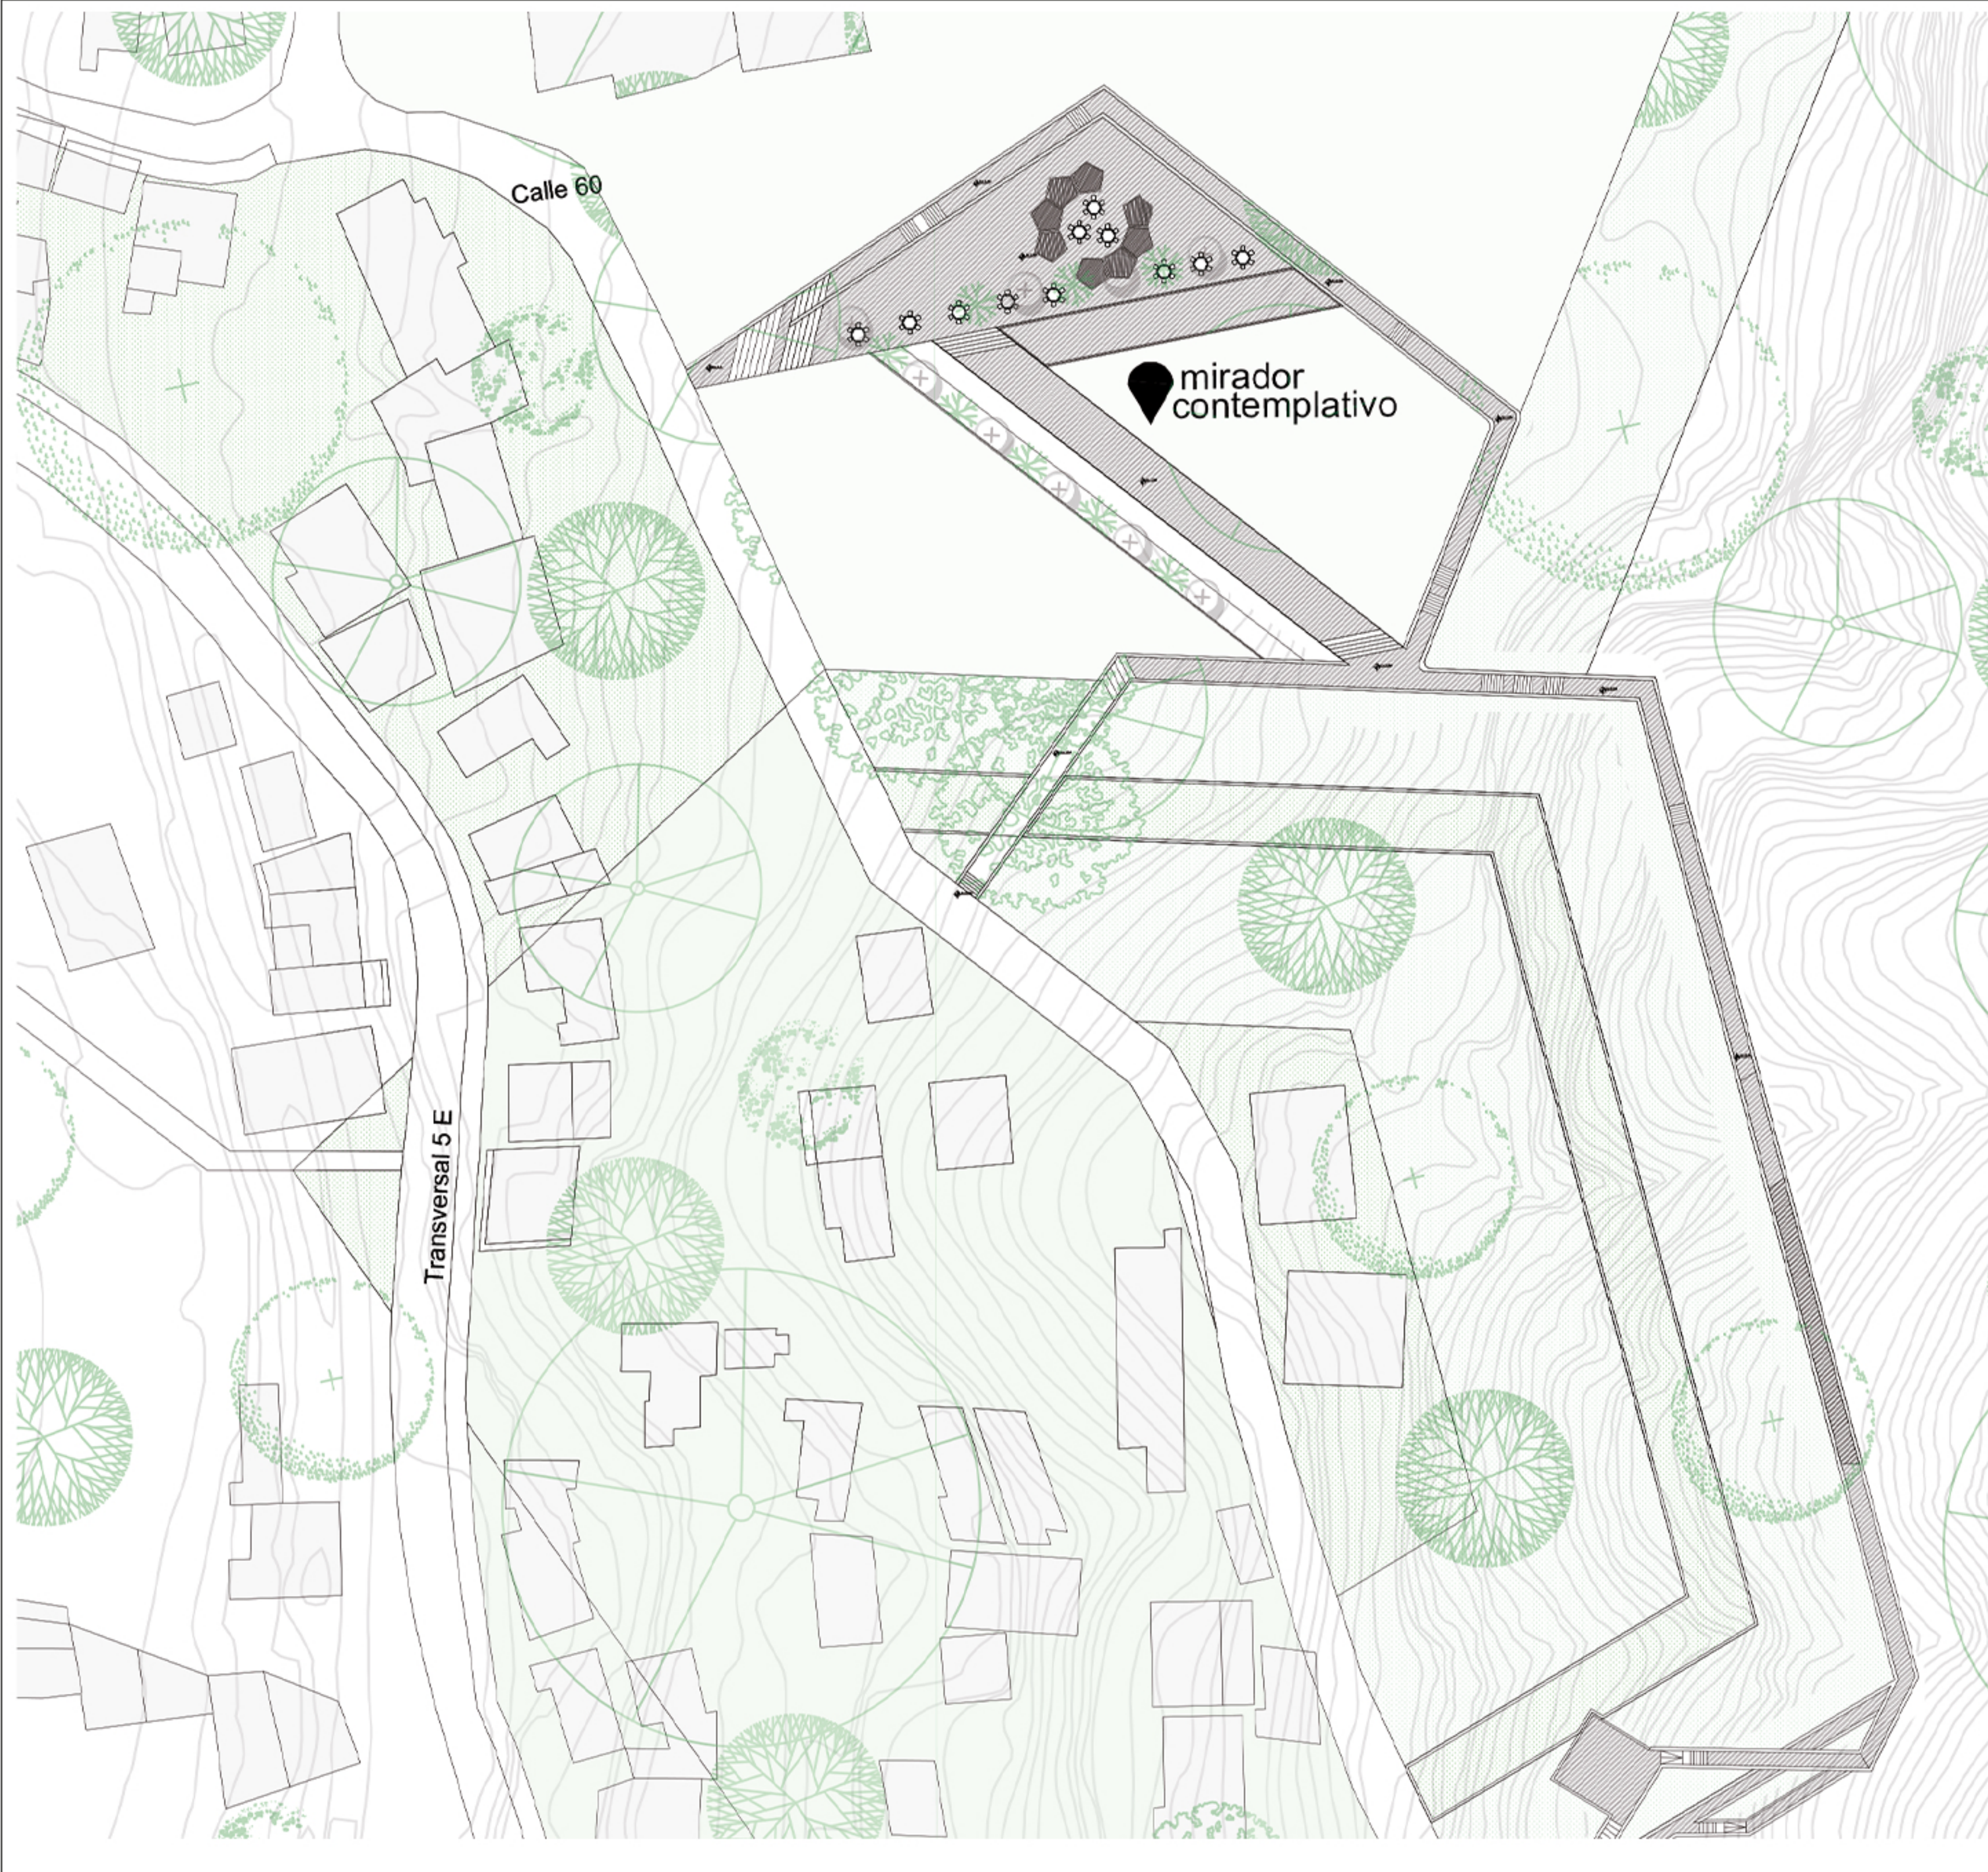


LOCALIZACIÓN NODO 3

CONSERVACIÓN ARBOLADO

Hesperomeles goudotiana .
Descripción: árbol (15 m)
Los frutos son comestibles y se puede hacer mermeladas con ellos.
Madera empleada como le a.



arrayán, levaduro.
Descripción: arbolito (= 6 m), árbol (= 16 m)
Restauración de nacimientos, rondas y ca adas.
Corredores y estribones ornitócoros.

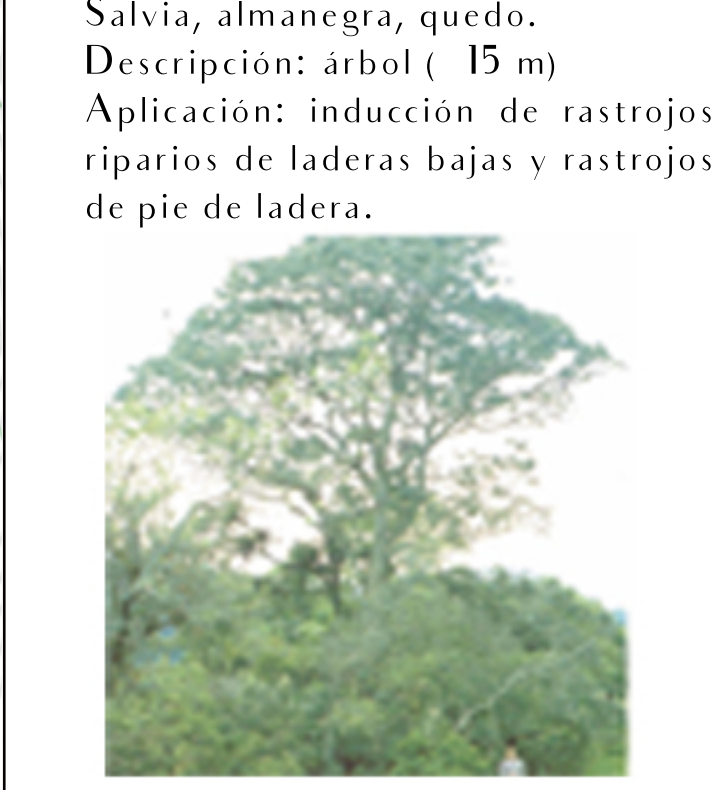



UNIVERSIDAD
Piloto
DE COLOMBIA

ESTUDIANTE:
Maria Camila Rivera Morales

PROYECTO

PLANOS TÉCNICOS

PARQUE PRODUCTIVO BIO-CERROS

Como modelo de revitalización en asentamientos de borde

Bosque Calderón Tejada.
Bogotá D. C 2021

CONVENCIONES

MODIFICACIONES
FECHA

18/08/2021
25/08/2021
01/09/2021

COLABORADORES

Arq. Juan Pablo Paternina
Arq. Mauricio Largacha
Arq. Carlos Gómez

PLANOS DE REFERENCIA

Vo Bo Apropiación	Vo Bo Propietario
Arquitecto Responsable	Arquitecto Constructor
Asesor de diseño Arq. Juan Pablo Paternina	Asesor Arq. Juan Pablo Paternina


CONTIENE

IMPLANTACIÓN
PARQUE PRODUCTIVO BIO-CERROS.
BOGOTÁ D.C.2021



ESCALA 1:1500	FECHA 11/09/2021
ARCHIVO Plano DWG	FECHA COPIA 13/11/2021
DIBUJO	ELABORACIÓN 04/09/2021
Revisión	Plano No A013
	Plancha No 13 De 20


CORTE LONGITUDINAL

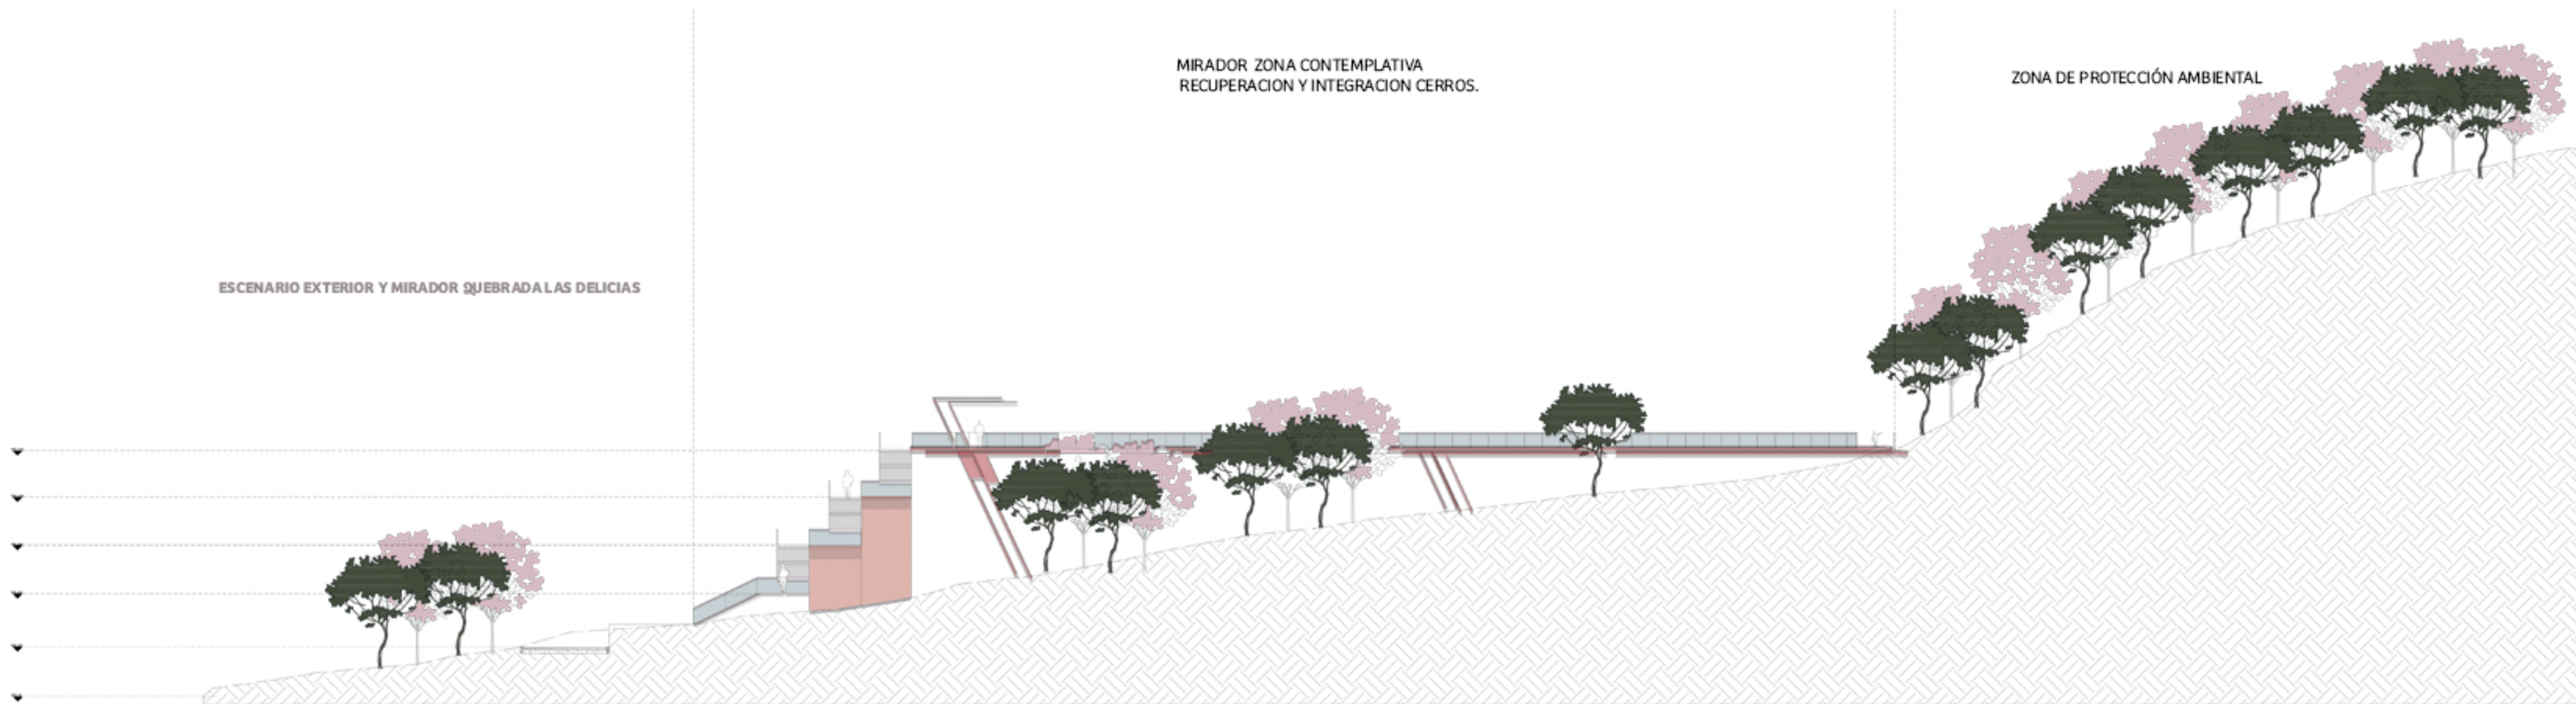

CORTE TRANSVERSAL

EXISTENCIAS

MIRADOR ZONA CONTEMPLATIVA
RECUPERACION Y INTEGRACION CERROS.

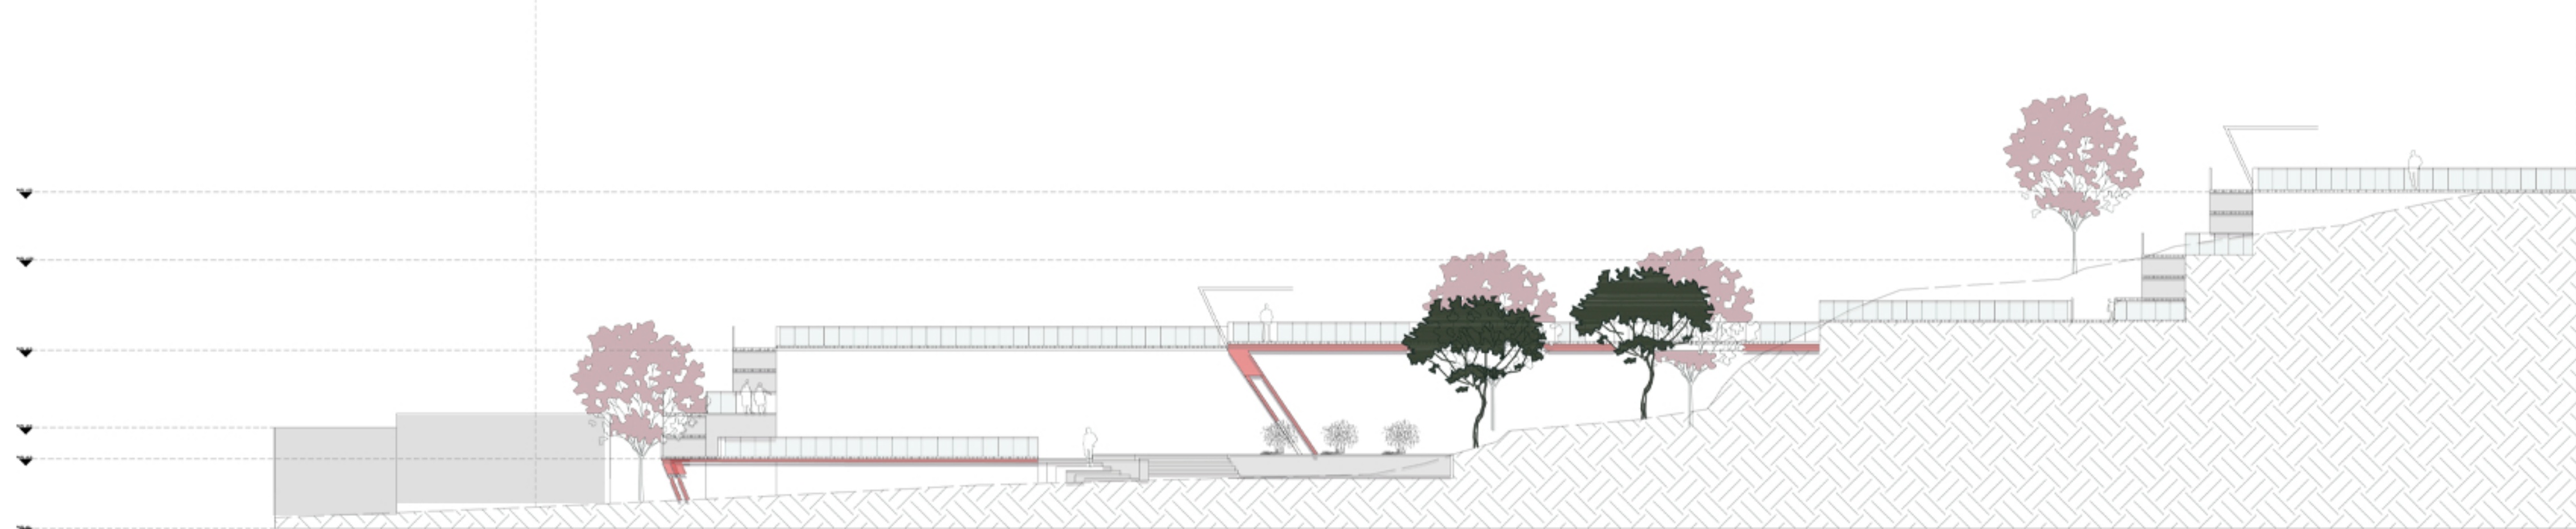

UNIVERSIDAD
Piloto
DE COLOMBIA

ESTUDIANTE:

María Camila Rivera Morales

PROYECTO

PLANOS TÉCNICOS

PARQUE PRODUCTIVO BIO-CERROS

Como modelo de revitalización en asentamientos de borde

Bosque Calderón Tejada.
Bogotá D. C 2021

CONVENCIONES

MODIFICACIONES

FECHA

18/08/2021

25/08/2021

01/09/2021

COLABORADORES

Arq. Juan Pablo Paternina

Arq. Mauricio Largacha

Arq. Carlos Gómez

PLANOS DE REFERENCIA

Vo Bo Aprobación	Vo Bo Propietario
Arquitecto Responsable	Arquitecto Constructor
Asesor de diseño	Asesor
Arq. Juan Pablo Paternina	Arq. Juan Pablo Paternina

CONTIENE

PERFIL ZONA CONTEMPLATIVA
RECUPERACION Y INTEGRACION
CERROS.



ESCALA

1:500

FECHA

11/09/2021

ARCHIVO

Plano DWG

FECHA COPIA

23/11/2021

DIBUJO


ELABORACIÓN

04/09/2021

Revisión	Plano No	Plancha No
	A014	14
		De 20

DETALLES CONSTRUCTIVOS

1 Los rayos del sol inciden en los paneles fotovoltaicos, estos paneles gracias a el efecto foto eléctrico convierte la energía en corriente continua que se recoge en el inversor .

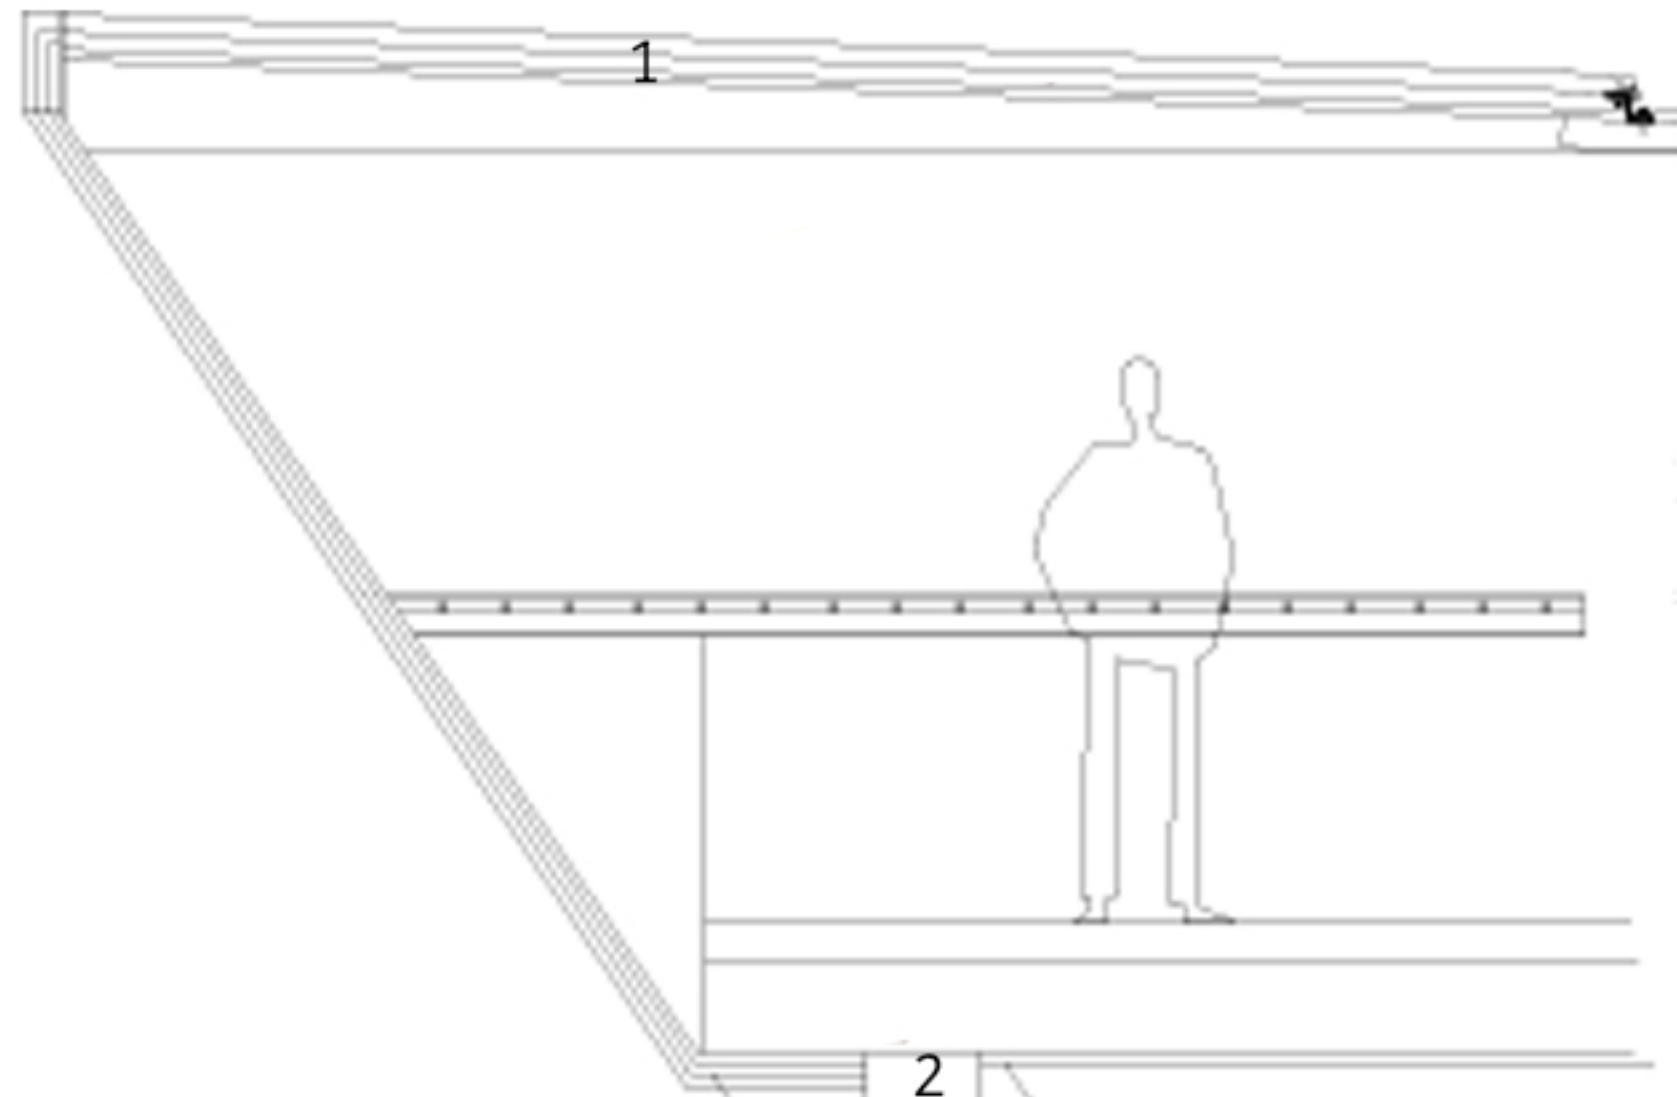


3.Cuando los paneles producen más electricidad de la demandada es enviada al sistema eléctrico de esta manera no hay un desperdicio en la energía producida no utilizada.

2 El inversor convierte la corriente continua en corriente alterna, que es como se consume normalmente la electricidad.


4 Distribución a los tomas corrientes

PANELES FOTOVOLTAICOS


INFRAESTRUCTURA PEATONES

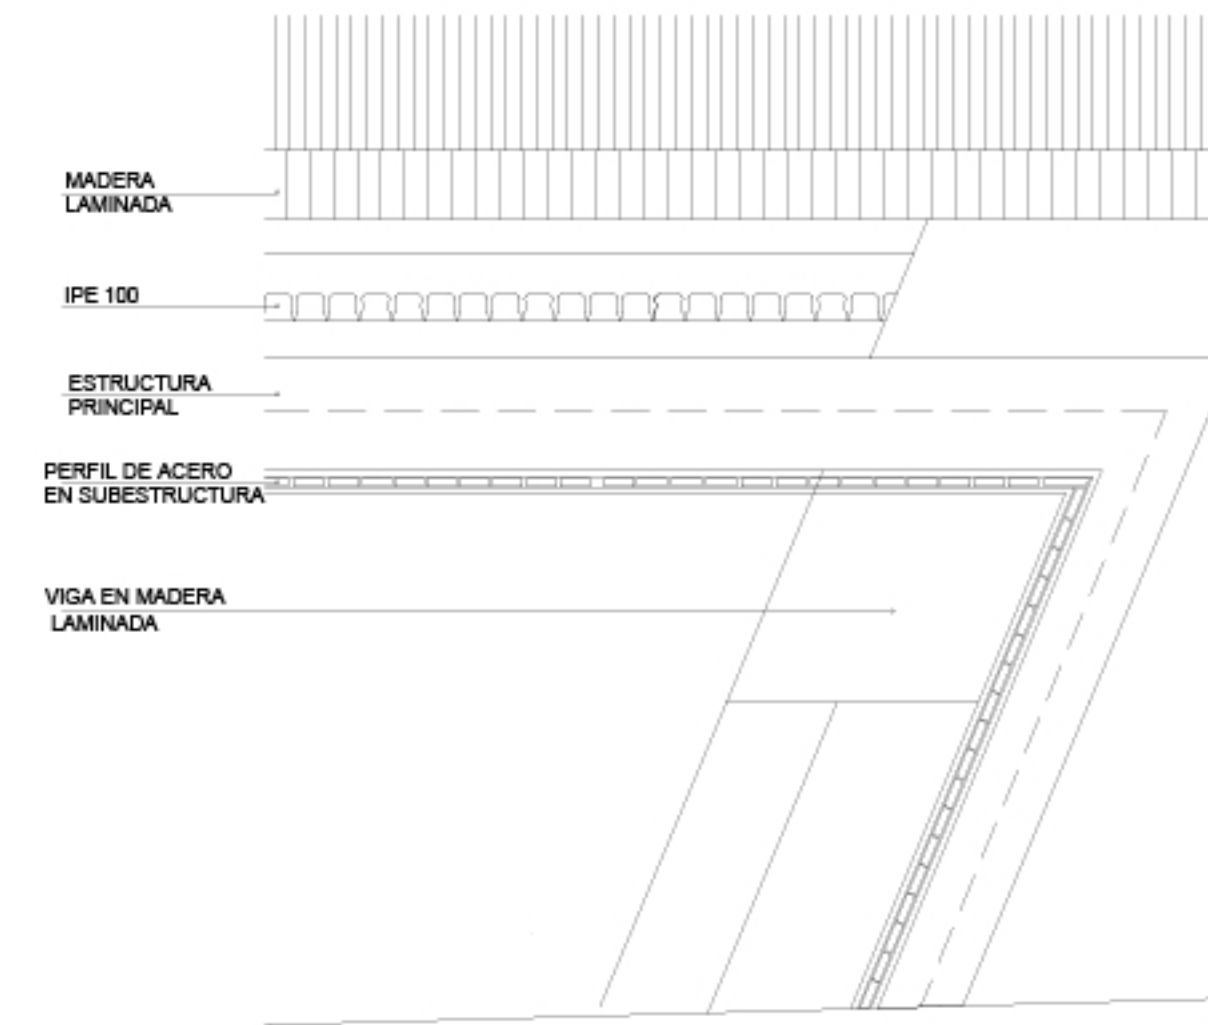

PANEL FOTOVOLTAICO

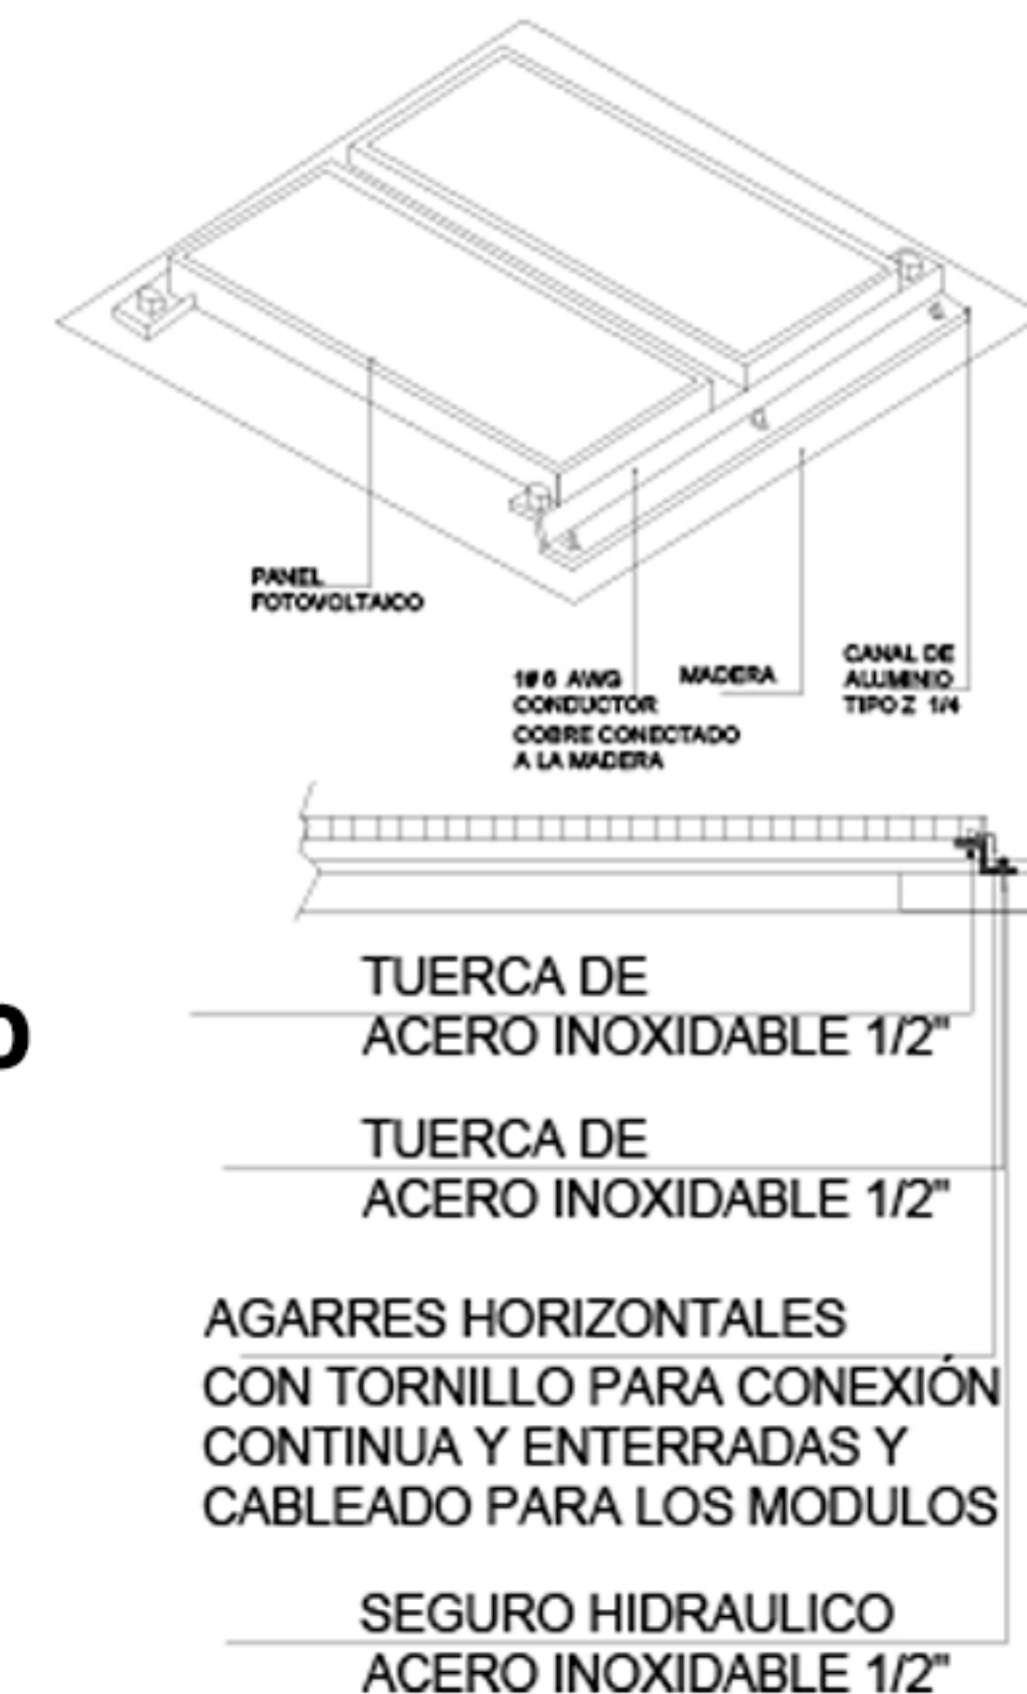

PILAR ENBUTIDO ARTICULADO

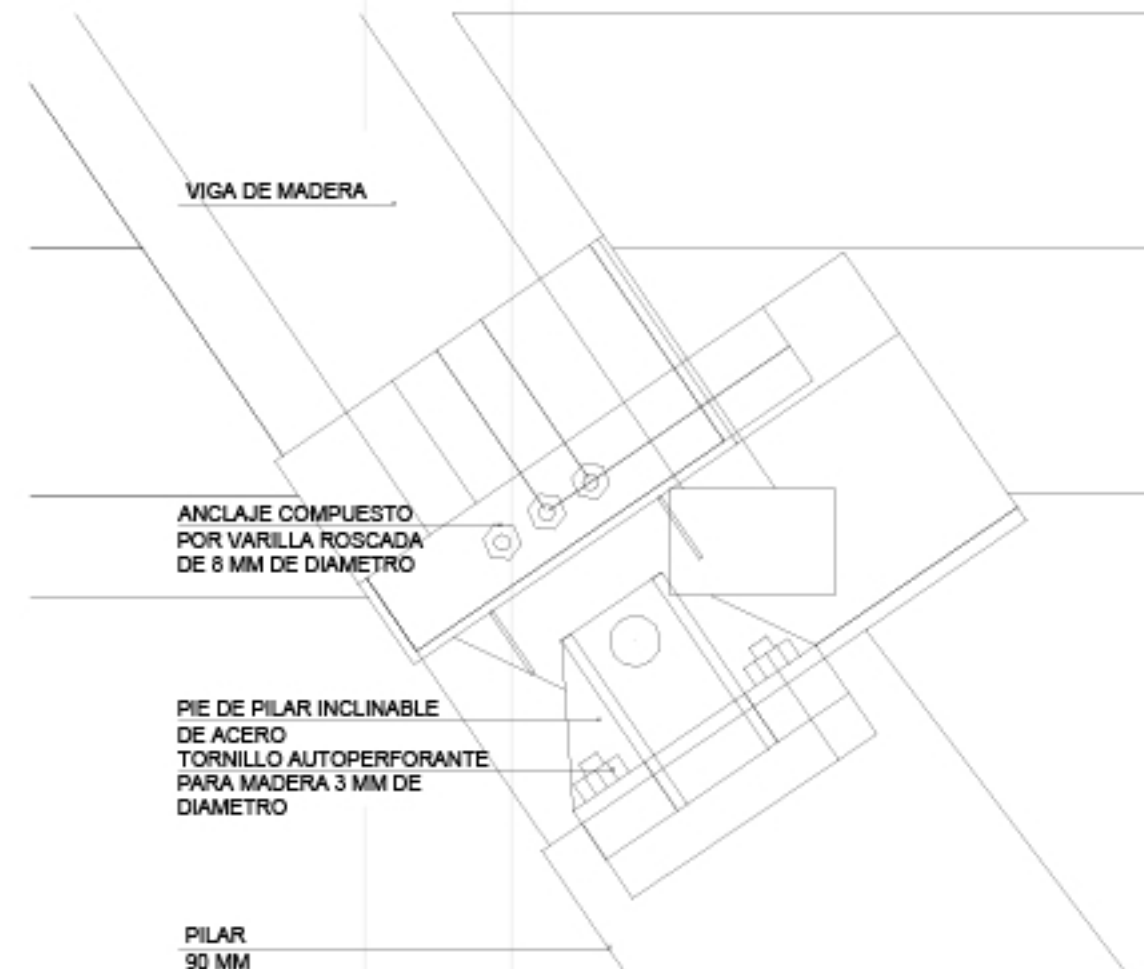

ESTUDIANTE:
María Camila Rivera Morales

PROYECTO
PLANOS TÉCNICOS
PARQUE PRODUCTIVO BIO-CERROS

Como modelo de revitalización en asentamientos de borde
Bosque Calderón Tejada.
Bogotá D. C 2021

CONVENCIONES

MODIFICACIONES
FECHA
18/08/2021
25/08/2021
01/09/2021

COLABORADORES
Arq. Juan Pablo Paternina
Arq. Mauricio Largacha
Arq. Carlos Gómez

PLANOS DE REFERENCIA

Vo Bo Aprobación	Vo Bo Propietario
Arquitecto Responsable	Arquitecto Constructor
Asesor de diseño Arq. Juan Pablo Paternina	Asesor Arq. Juan Pablo Paternina

CONTIENE

DETALLE NODO 3



ESCALA 1:1500	FECHA 23/11/2021
ARCHIVO Plano DWG	FECHA COPIA 23/11/2021
DIBUJO	ELABORACIÓN
Revisión	Plano No A015
	Plancha No 15 De 20



UNIVERSIDAD
Piloto
DE COLOMBIA

ESTUDIANTE:

Maria Camila Rivera Morales

PROYECTO

PLANOS TÉCNICOS



PARQUE PRODUCTIVO BIO-CERROS

Como modelo de revitalización en
asentamientos de borde

Bosque Calderón Tejada.
Bogotá D. C 2021

CONVENCIONES

MODIFICACIONES

FECHA

18/08/2021

25/08/2021

01/09/2021

COLABORADORES

Arq. Juan Pablo Paternina

Arq. Mauricio Largacha

Arq. Carlos Gómez

PLANOS DE REFERENCIA


Vo Bo Aprobación	Vo Bo Propietario
Arquitecto Responsable	Arquitecto Constructor
Asesor de diseño	Asesor
Arq. Juan Pablo Paternina	Arq. Juan Pablo Paternina

CONTIENE

VISTA1.
PARQUE PRODUCTIVO BIO-CERROS.
BOGOTÁ D.C.2021



ESCALA 1:1500		FECHA 11/09/2021	
ARCHIVO Plano DWG		FECHA COPIA 23/11/2021	
DIBUJO		ELABORACIÓN 04/09/2021	
Revisión	Plano No	Plancha No	
	A016	16	
		De	
		20	

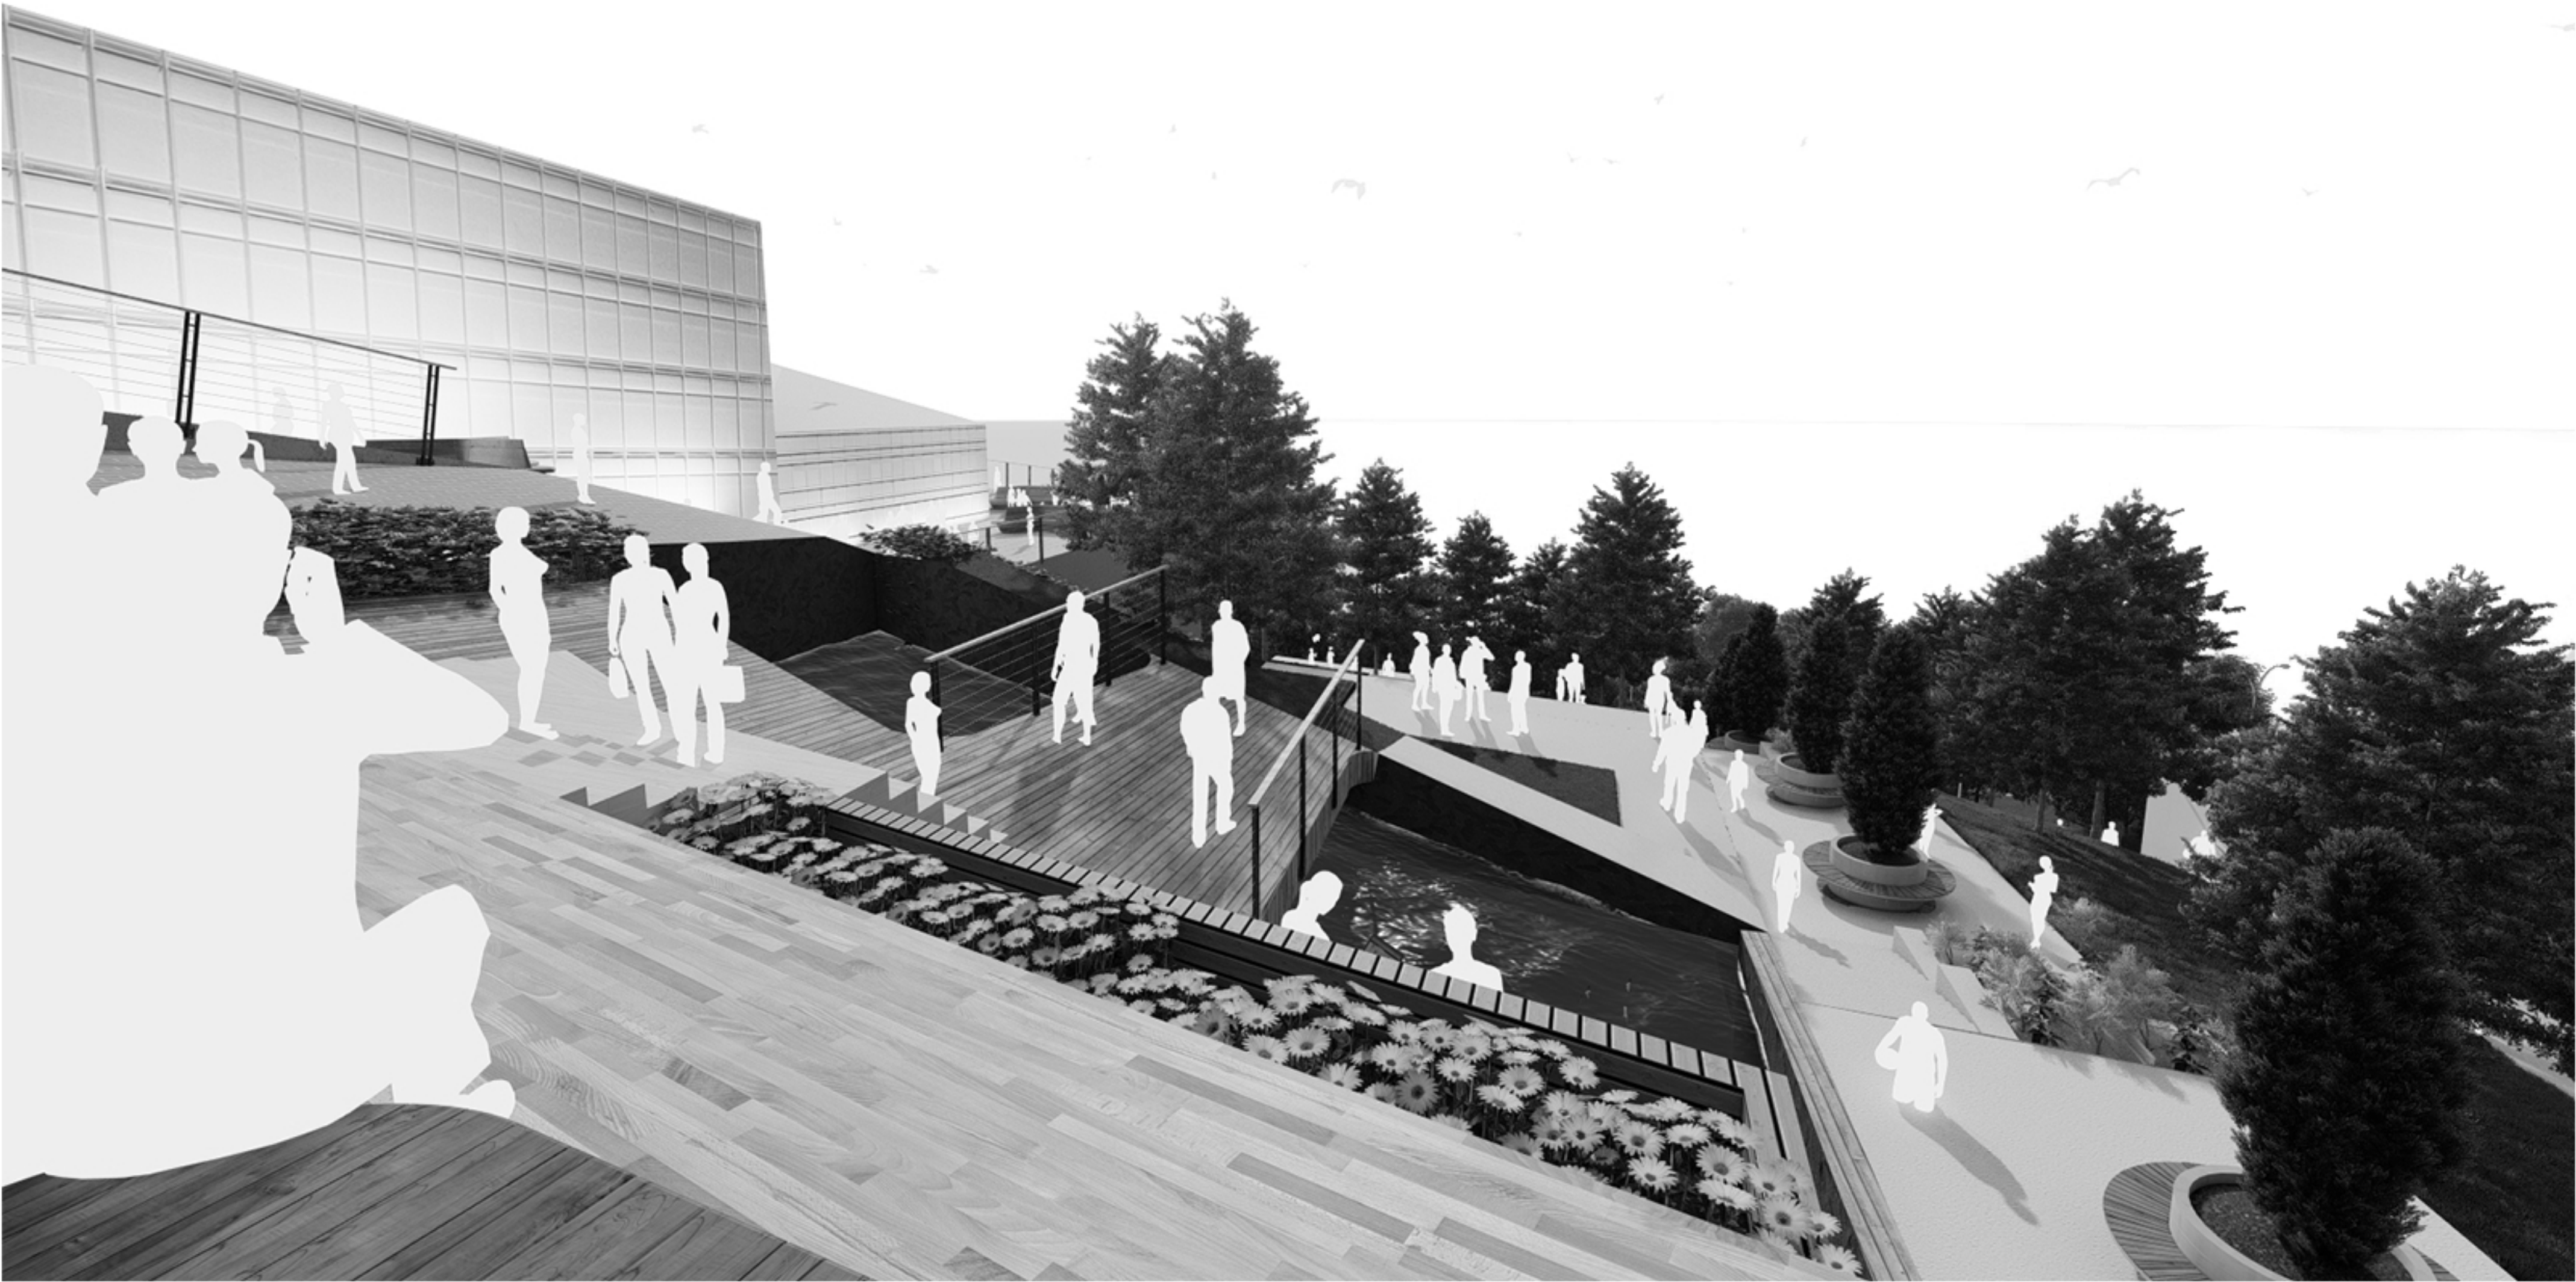

ESTUDIANTE:
Maria Camila Rivera Morales

PROYECTO

PLANOS TÉCNICOS

PARQUE PRODUCTIVO BIO-CERROS

Como modelo de revitalización en asentamientos de borde

Bosque Calderón Tejada.
Bogotá D. C 2021

CONVENCIONES

MODIFICACIONES
FECHA
18/08/2021
25/08/2021
01/09/2021

COLABORADORES
Arq. Juan Pablo Paternina
Arq. Mauricio Largacha
Arq. Carlos Gómez

PLANOS DE REFERENCIA

Vo Bo Aprobación	Vo Bo Propietario
Arquitecto Responsable	Arquitecto Constructor
Asesor de diseño Arq. Juan Pablo Paternina	Asesor Arq. Juan Pablo Paternina

CONTIENE

VISTA2.
PARQUE PRODUCTIVO BIO-CERROS.
BOGOTÁ D.C.2021



ESCALA 1:1500		FECHA 11/09/2021	
ARCHIVO Plano DWG		FECHA COPIA 23/11/2021	
DIBUJO		ELABORACIÓN 04/09/2021	
Revisión	Plano No	Plancha No	
	A017	17	
		De	
		20	



ESTUDIANTE:
Maria Camila Rivera Morales

PROYECTO

PLANOS TÉCNICOS

PARQUE PRODUCTIVO BIO-CERROS

Como modelo de revitalización en asentamientos de borde

Bosque Calderón Tejada.
Bogotá D. C 2021

CONVENCIONES

MODIFICACIONES

FECHA

18/08/2021
25/08/2021
01/09/2021

COLABORADORES


Arq. Juan Pablo Paternina
Arq. Mauricio Largacha
Arq. Carlos Gómez

PLANOS DE REFERENCIA


Vo Bo Aprobación	Vo Bo Propietario
Arquitecto Responsable	Arquitecto Constructor
Asesor de diseño Arq. Juan Pablo Paternina	Asesor Arq. Juan Pablo Paternina

CONTIENE

IMPLANTACIÓN
PARQUE PRODUCTIVO BIO-CERROS.
BOGOTÁ D.C.2021

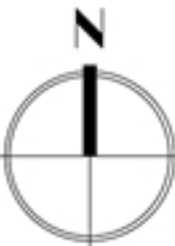

ESCALA 1:1500	FECHA 11/09/2021
ARCHIVO Plano DWG	FECHA COPIA 23/09/2021
DIBUJO	ELABORACIÓN 04/09/2021
Revisión	Plano No A018
	Plancha No 18 De 20

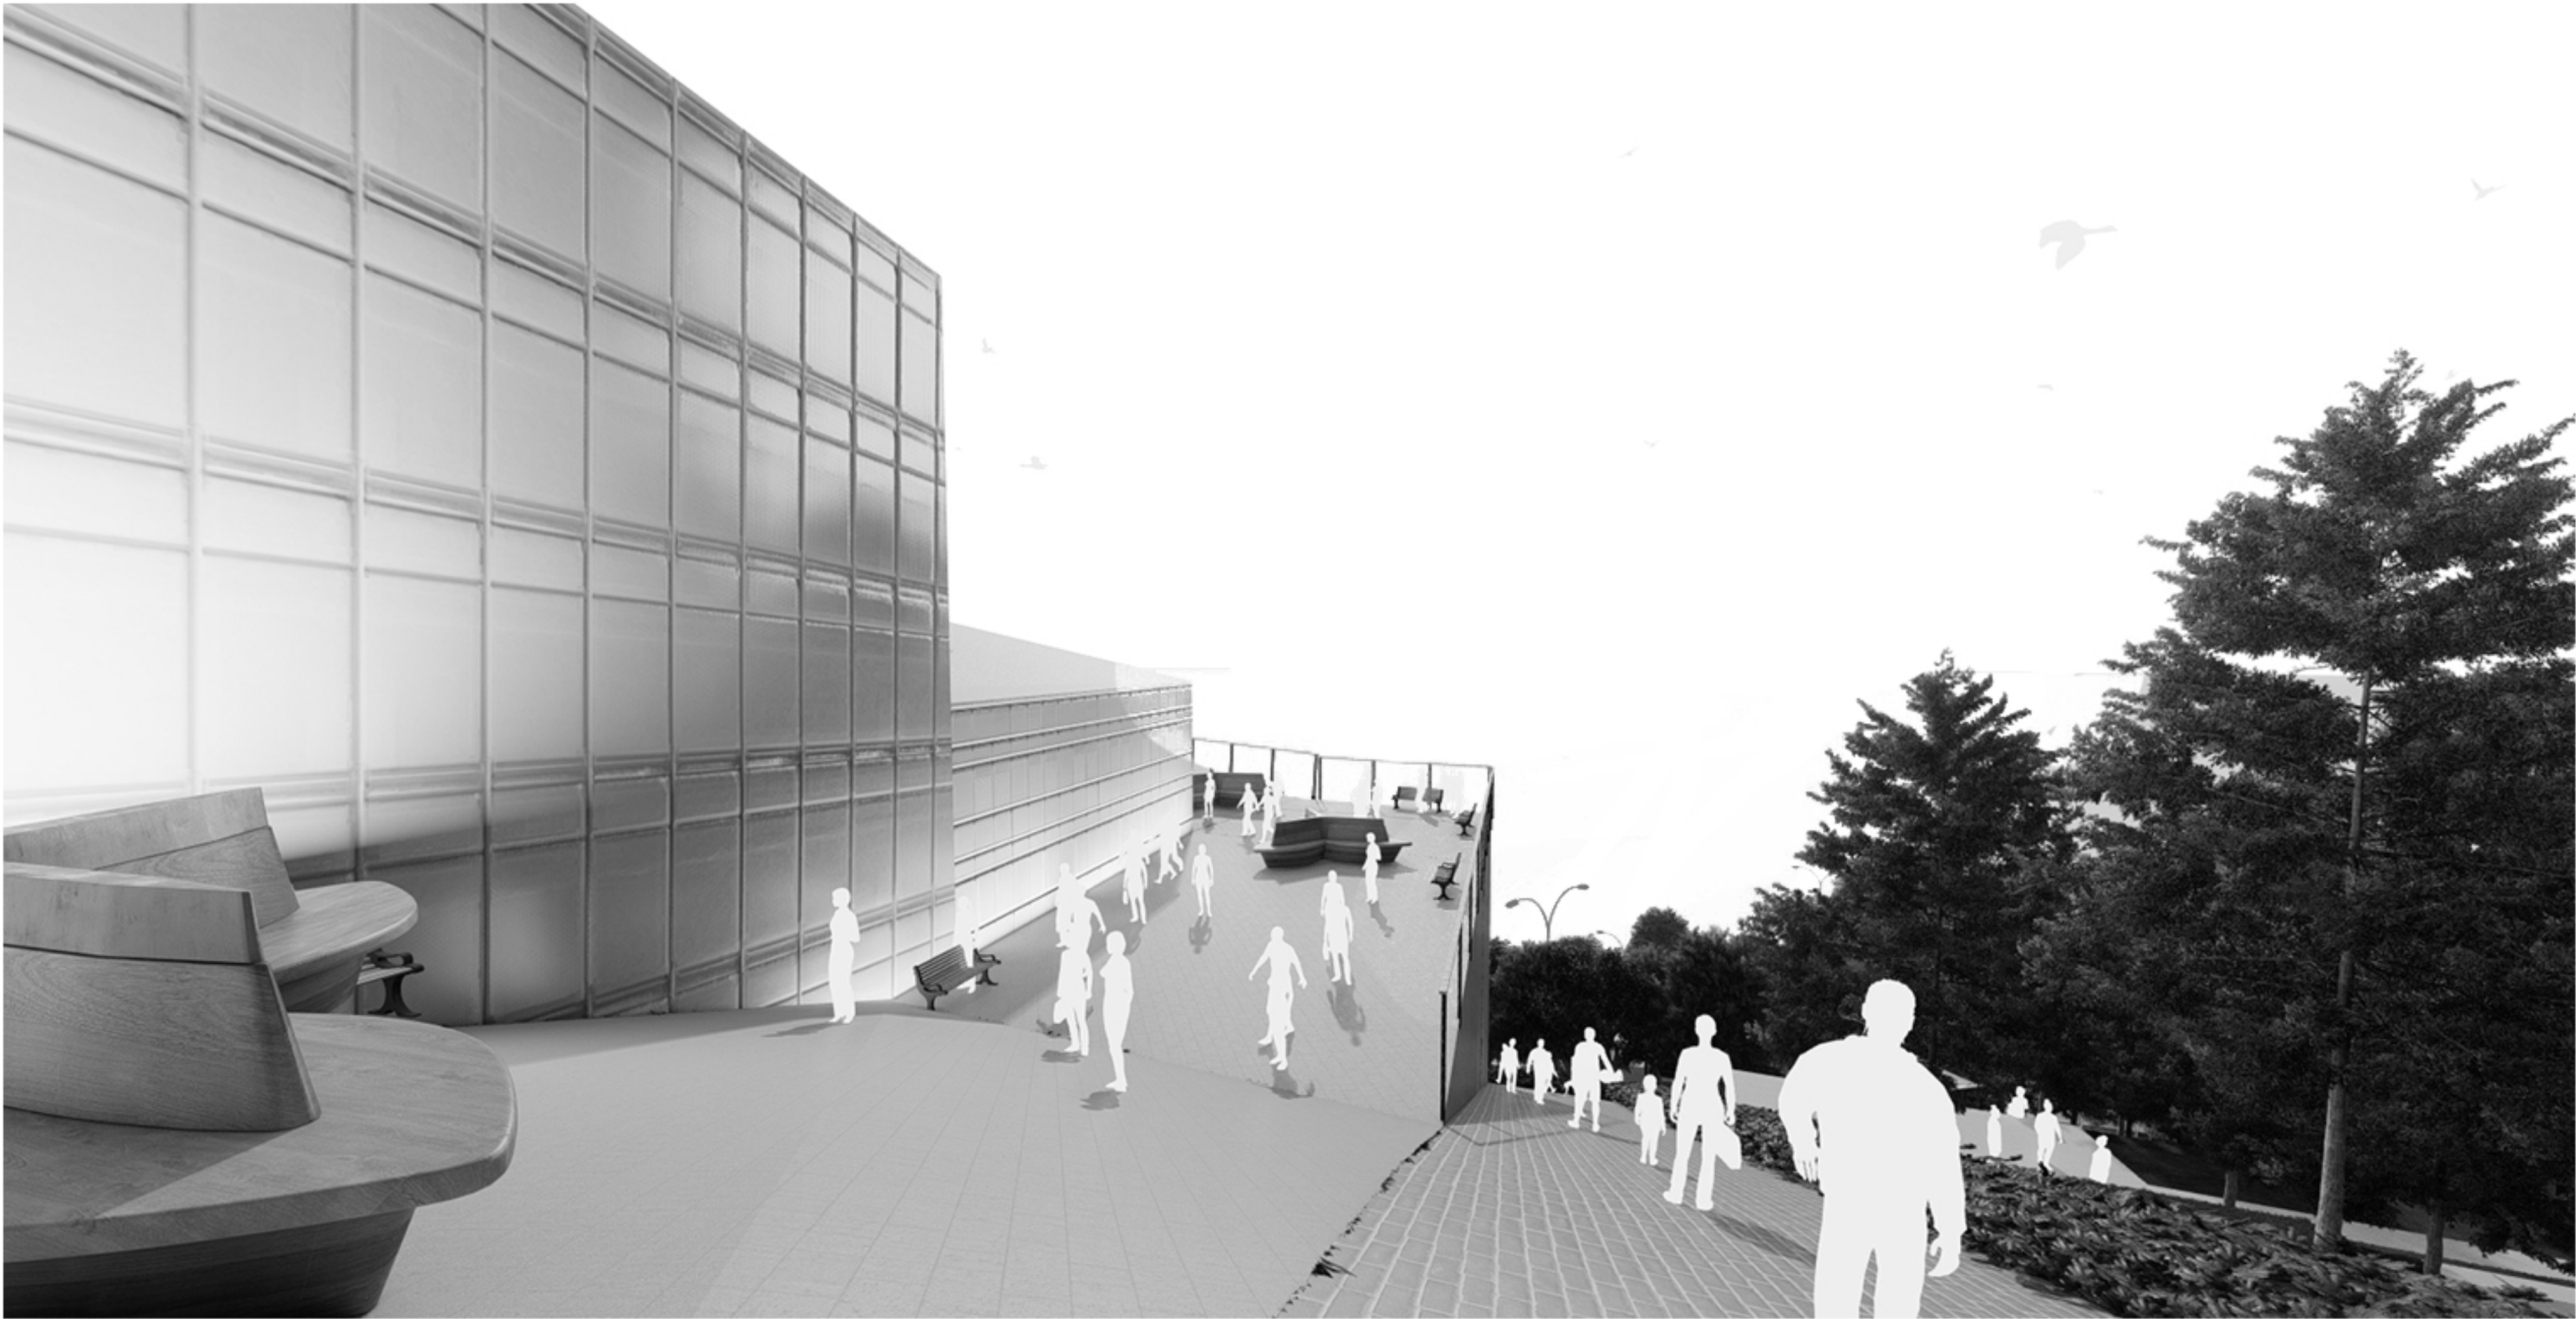

UNIVERSIDAD
Piloto
DE COLOMBIA

ESTUDIANTE:

Maria Camila Rivera Morales

PROYECTO

PLANOS TÉCNICOS



PARQUE PRODUCTIVO BIO-CERROS

Como modelo de revitalización en
asentamientos de borde

Bosque Calderón Tejada.
Bogotá D. C 2021

CONVENCIONES

MODIFICACIONES

FECHA

18/08/2021
25/08/2021
01/09/2021

COLABORADORES

Arq. Juan Pablo Paternina
Arq. Mauricio Largacha
Arq. Carlos Gómez

PLANOS DE REFERENCIA

Vo Bo Aprobación	Vo Bo Propietario
Arquitecto Responsable	Arquitecto Constructor
Asesor de diseño	Asesor
Arq. Juan Pablo Paternina	Arq. Juan Pablo Paternina

CONTIENE

IMPLANTACIÓN
PARQUE PRODUCTIVO BIO-CERROS.
BOGOTÁ D.C.2021



ESCALA 1:1500		FECHA 11/09/2021	
ARCHIVO Plano DWG		FECHA COPIA 23/11/2021	
DIBUJO		ELABORACIÓN 04/09/2021	
Revisión	Plano No	Plancha No	
	A019	19	
		De	
		19	