



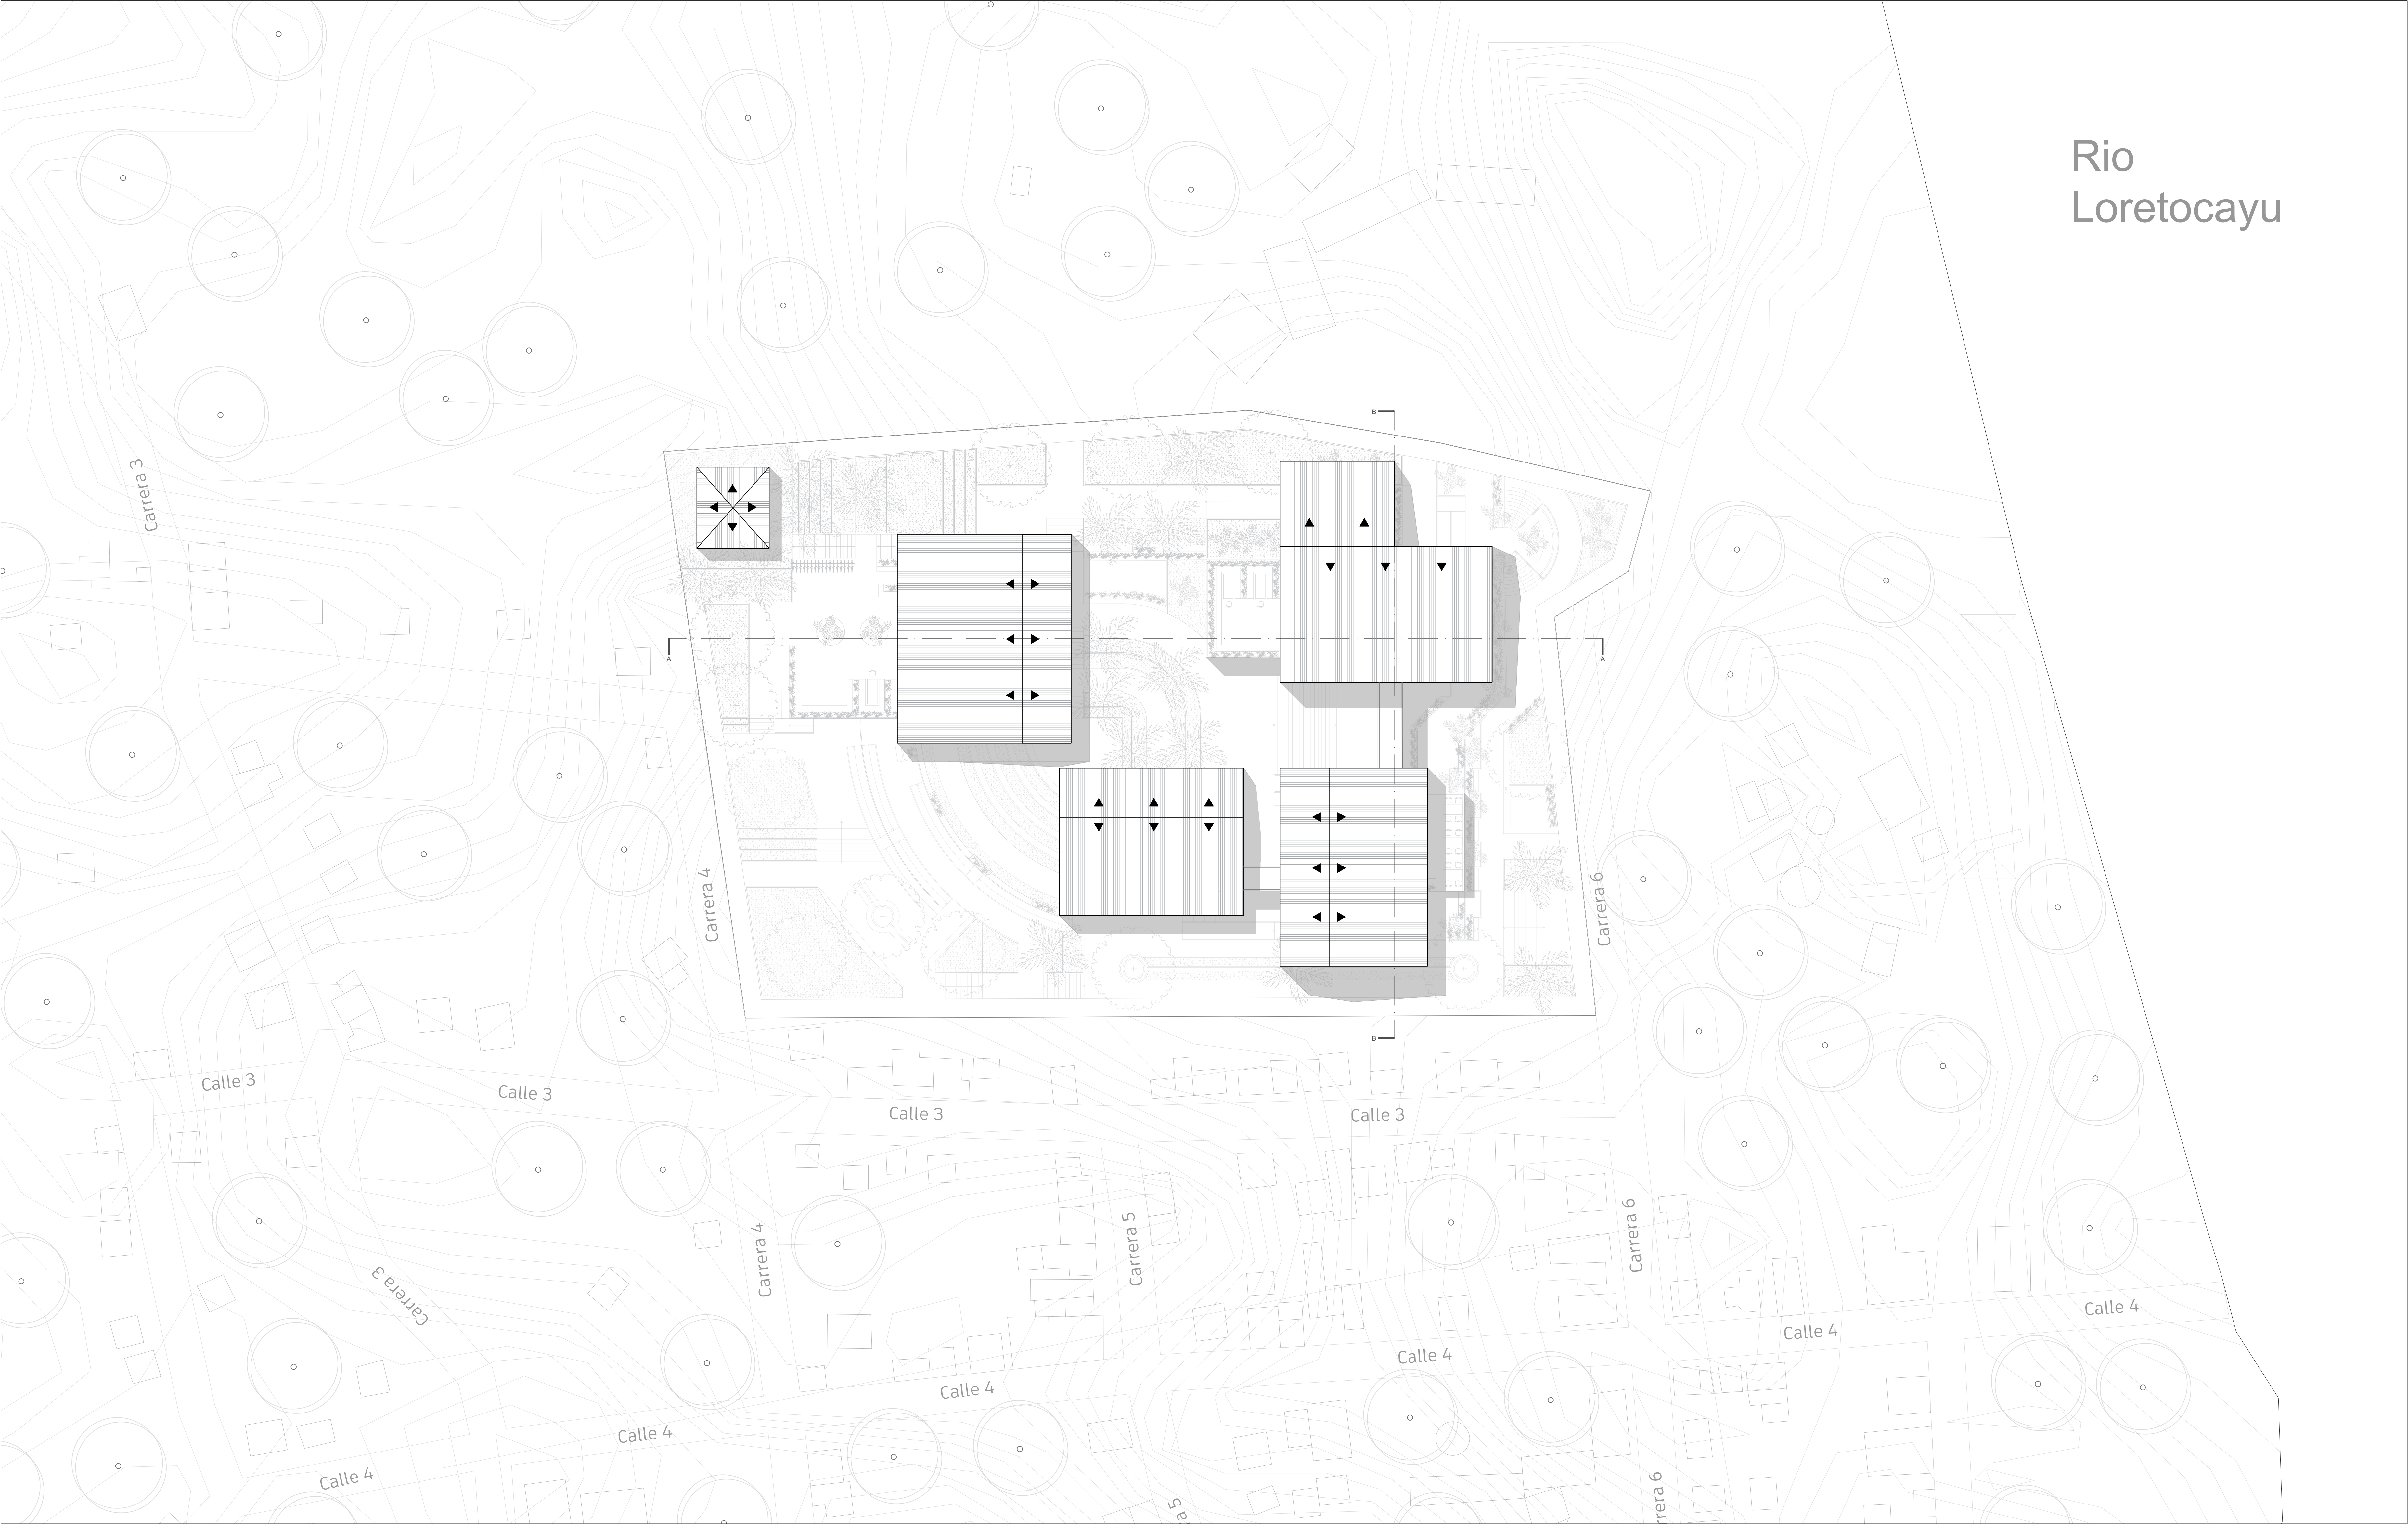



Rio
Loretocayu


UNIVERSIDAD PILOTO DE COLOMBIA	ESTUDIANTE Carolina Gálvez Imbachi	PROYECTO Centro cultural y de emprendimiento	CONTIENE Planta emplazamiento	ESCALA 1:200	PLANO No. A-1			
ASIGNATURA: Inserción Arquitectónica en Contextos Urbano Regionales II	DOCENTE Arq. Sara Luciani	UBICACIÓN Puerto Nariño, Amazonas		FECHA 25-11-21	PLANCHA No. 1	DE 16		

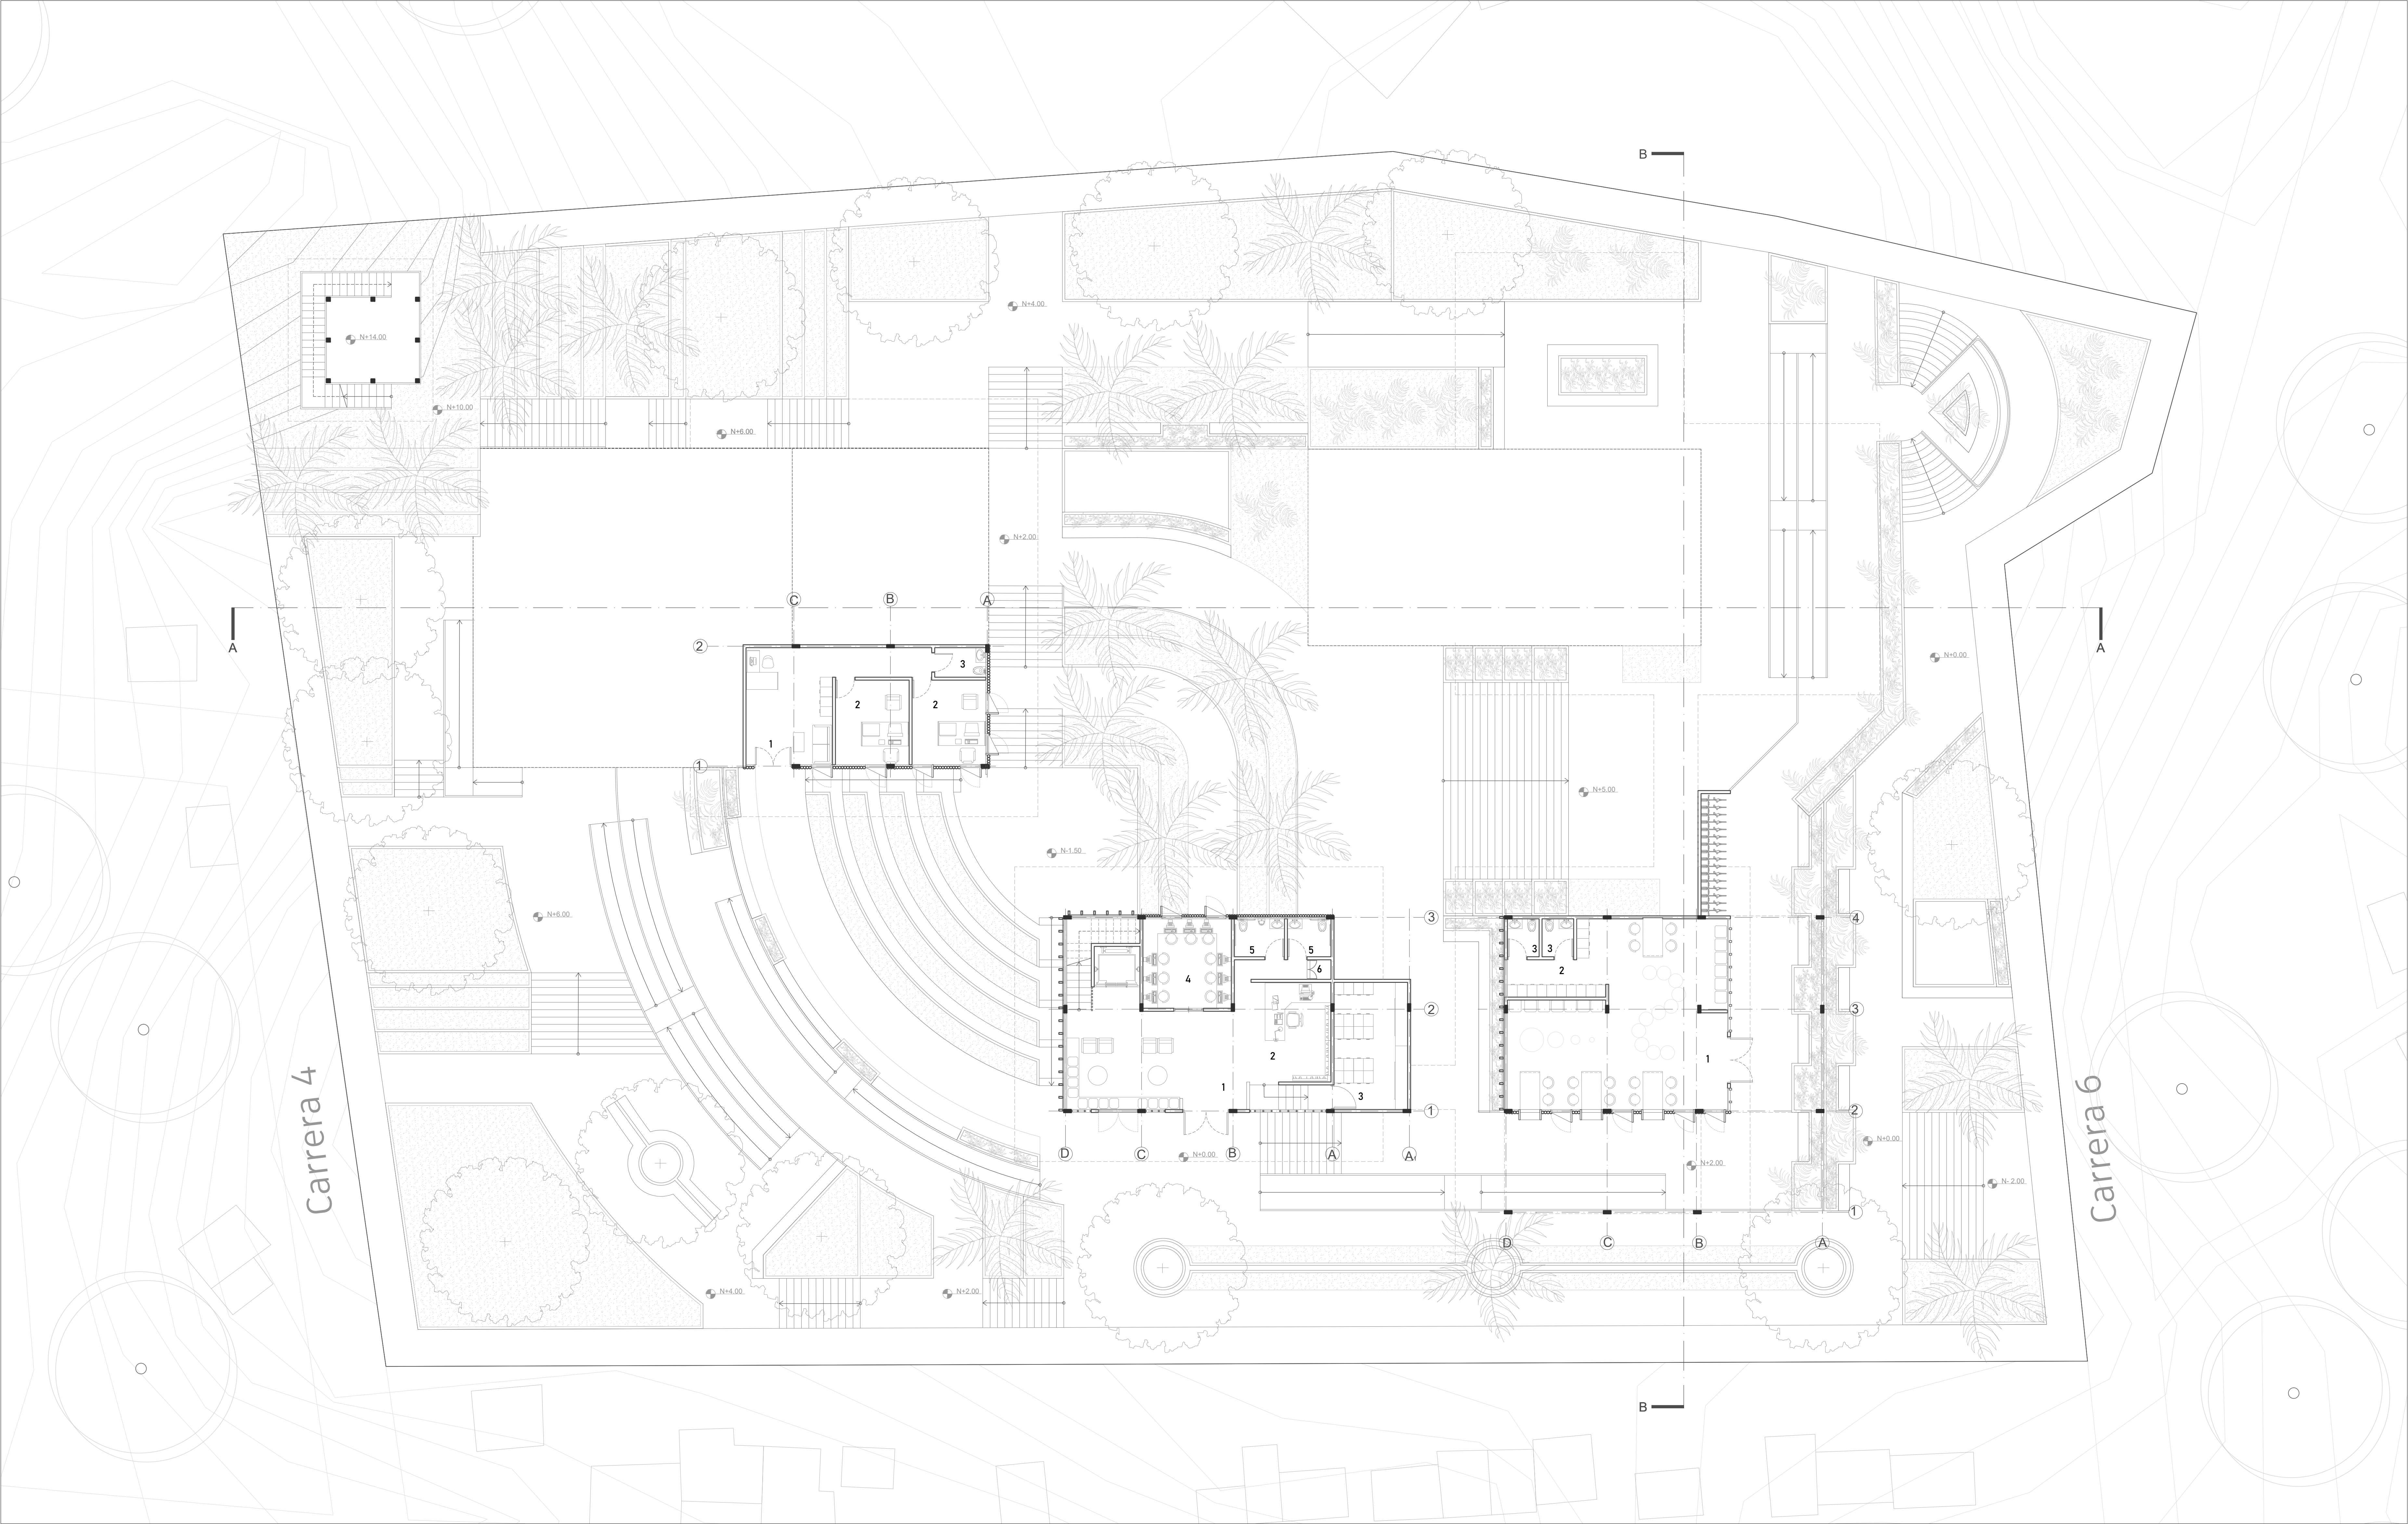

UNIVERSIDAD PILOTO DE COLOMBIA		ESTUDIANTE Carolina Gálvez Imbachi	PROYECTO Centro cultural y de emprendimiento	CONTIENE Planta N. 0.0	ESCALA 1:100	PLANO No. A-2			<table><tr><th colspan="2">BLOQUE A</th></tr><tr><td>1</td><td>Vestíbulo</td></tr><tr><td>2</td><td>Control y prestamo de libros</td></tr><tr><td>3</td><td>Depósito de libros</td></tr><tr><td>4</td><td>Catálogo y multimedia</td></tr><tr><td>5</td><td>Baño</td></tr><tr><td>6</td><td>Cuarto de aseo</td></tr></table>	BLOQUE A		1	Vestíbulo	2	Control y prestamo de libros	3	Depósito de libros	4	Catálogo y multimedia	5	Baño	6	Cuarto de aseo	<table><tr><th colspan="2">BLOQUE B</th></tr><tr><td>1</td><td>Sala infantil</td></tr><tr><td>2</td><td>Lockers sala infantil</td></tr><tr><td>3</td><td>Baño</td></tr><tr><th colspan="2">BLOQUE D</th></tr><tr><td>1</td><td>Administración</td></tr><tr><td>2</td><td>Oficina</td></tr><tr><td>3</td><td>Baño</td></tr></table>	BLOQUE B		1	Sala infantil	2	Lockers sala infantil	3	Baño	BLOQUE D		1	Administración	2	Oficina	3	Baño	
BLOQUE A	
1	Vestíbulo	
2	Control y prestamo de libros	
3	Depósito de libros	
4	Catálogo y multimedia	
5	Baño	
6	Cuarto de aseo	
BLOQUE B	
1	Sala infantil	
2	Lockers sala infantil	
3	Baño	
BLOQUE D	
1	Administración	
2	Oficina	
3	Baño	
ASIGNATURA: Inserción Arquitectónica en Contextos Urbano Regionales II	DOCENTE Arq. Sara Luciani	UBICACIÓN Puerto Nariño, Amazonas	FECHA 25-11-21	PLANCHA No. 2	DE 16																																				

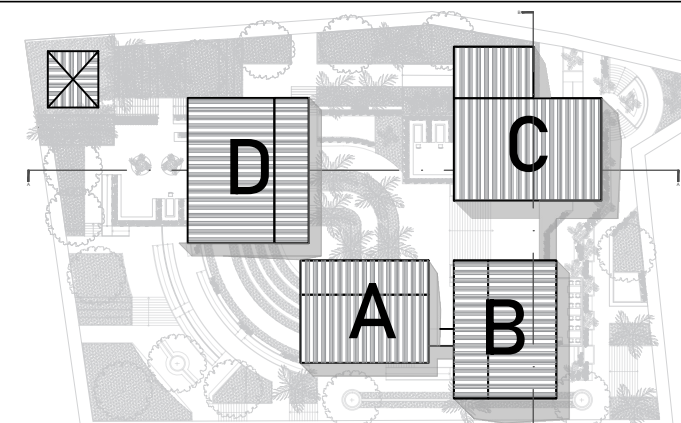


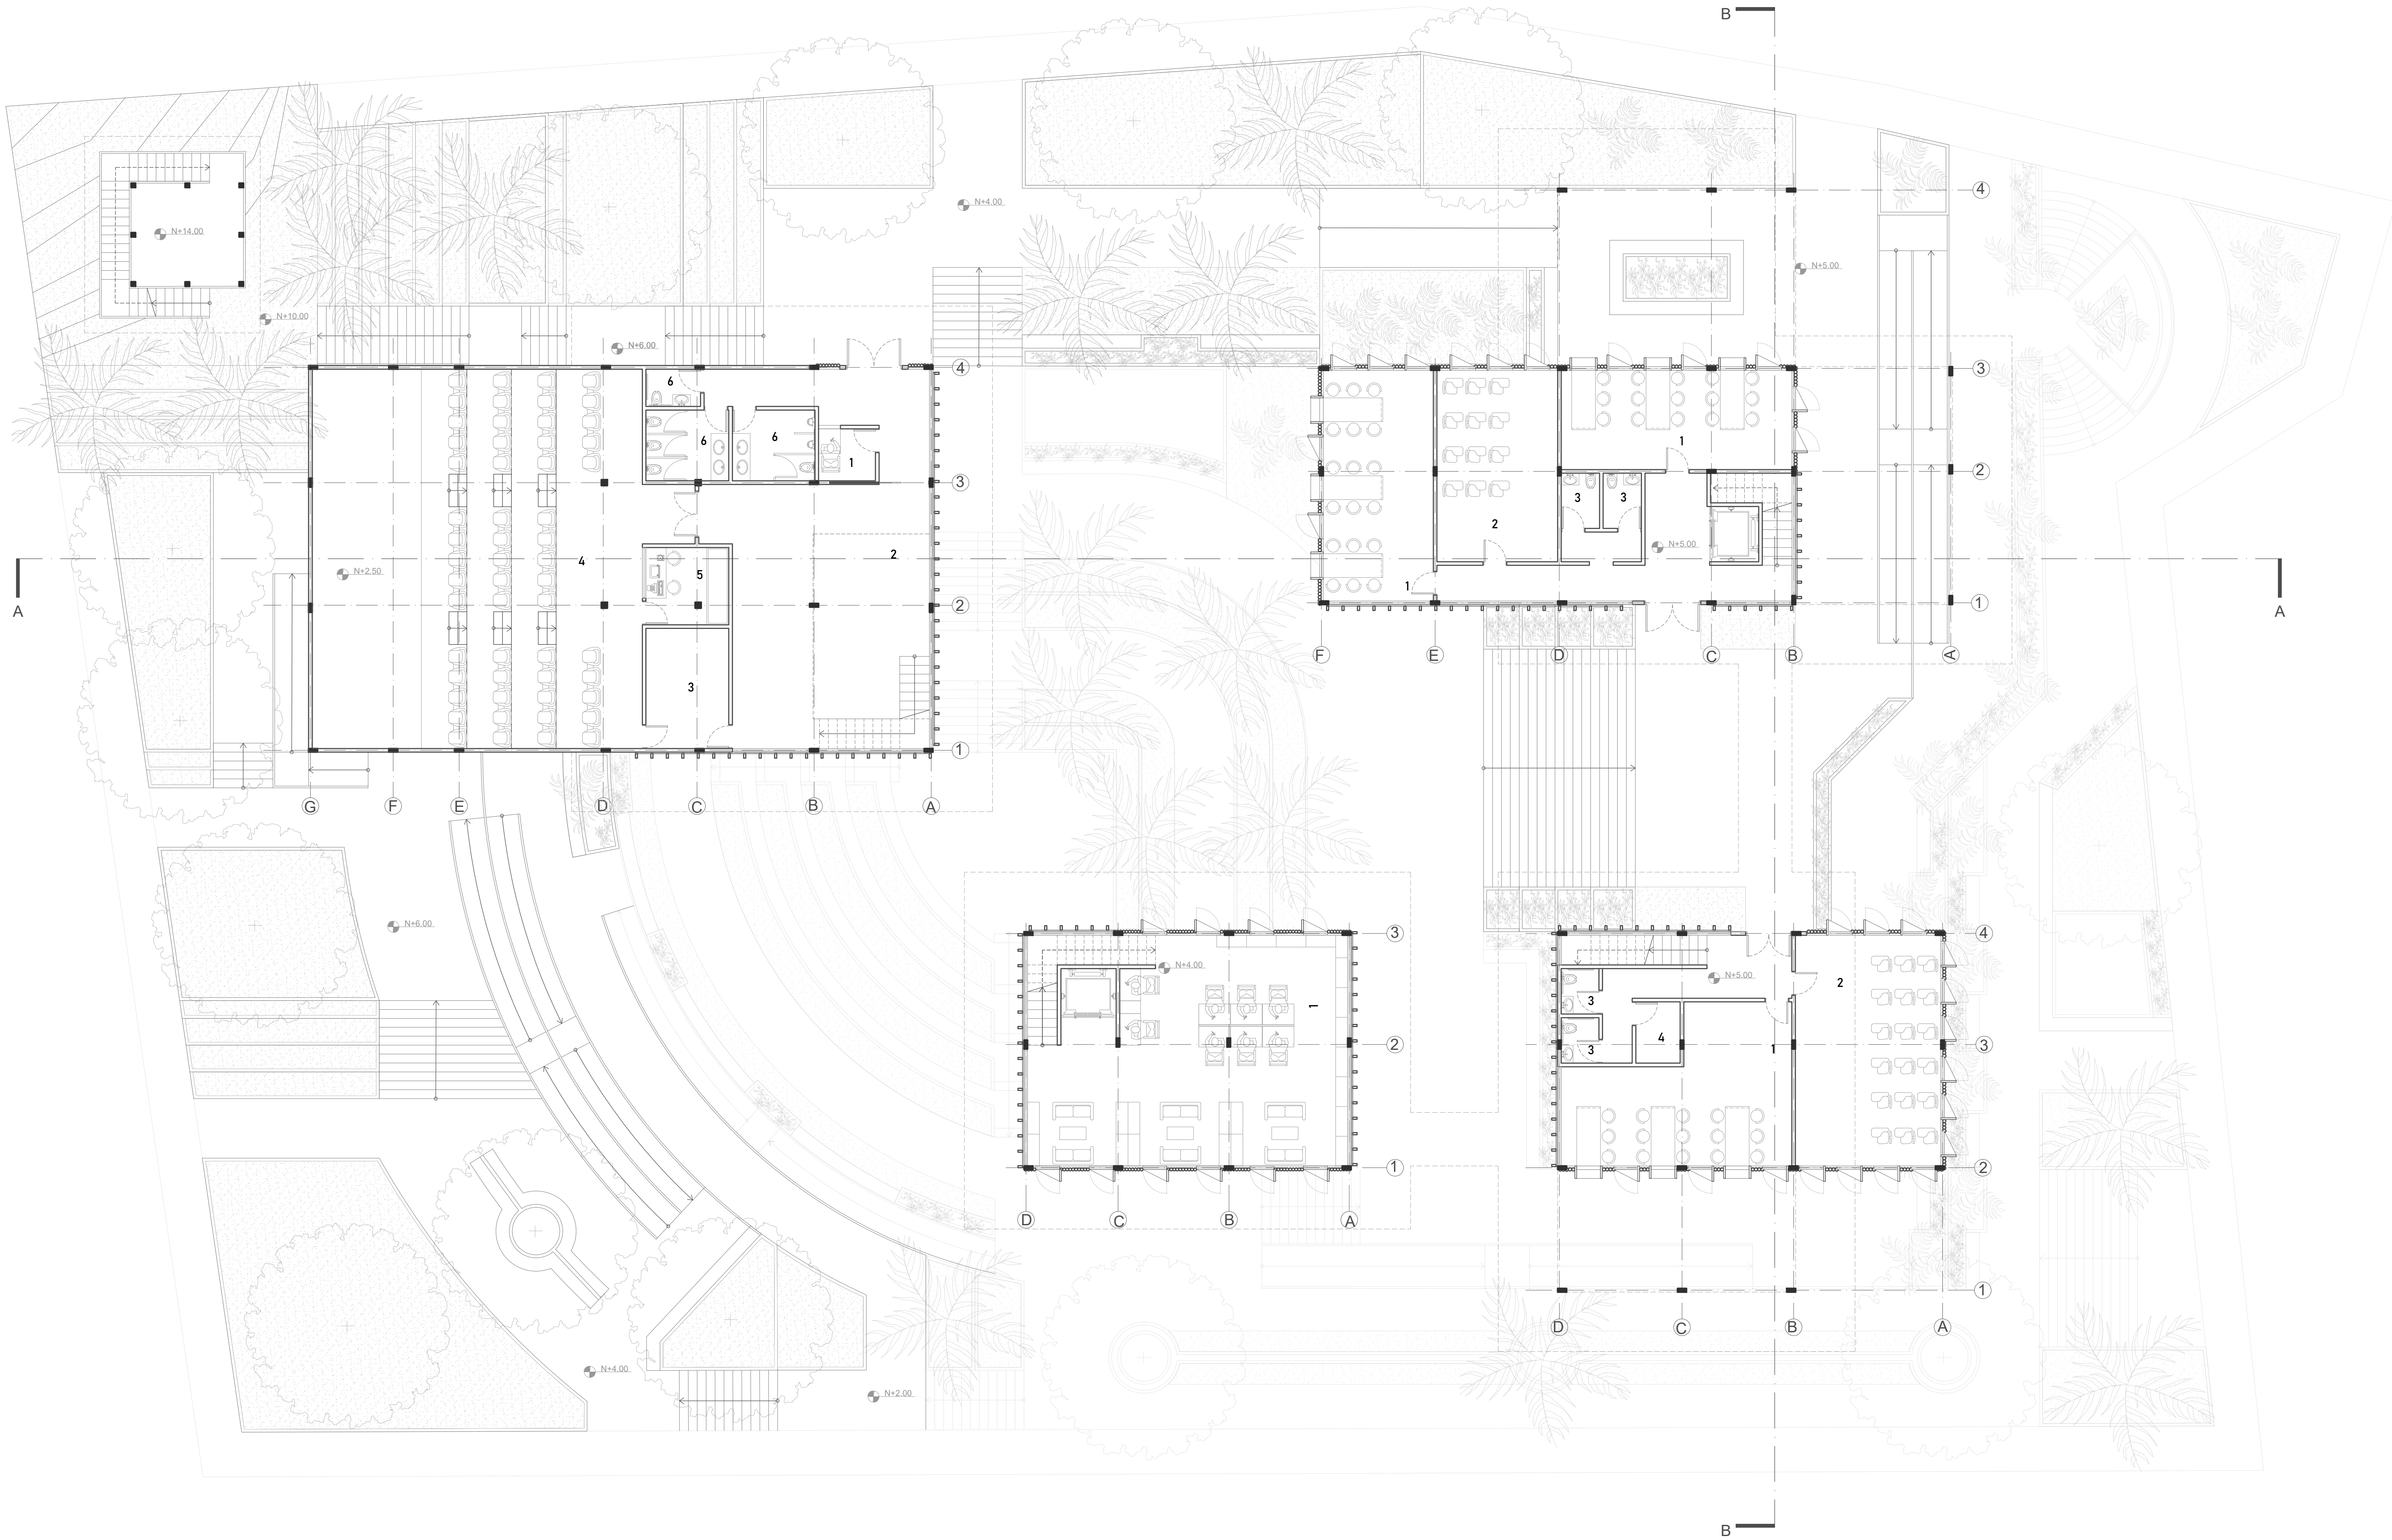

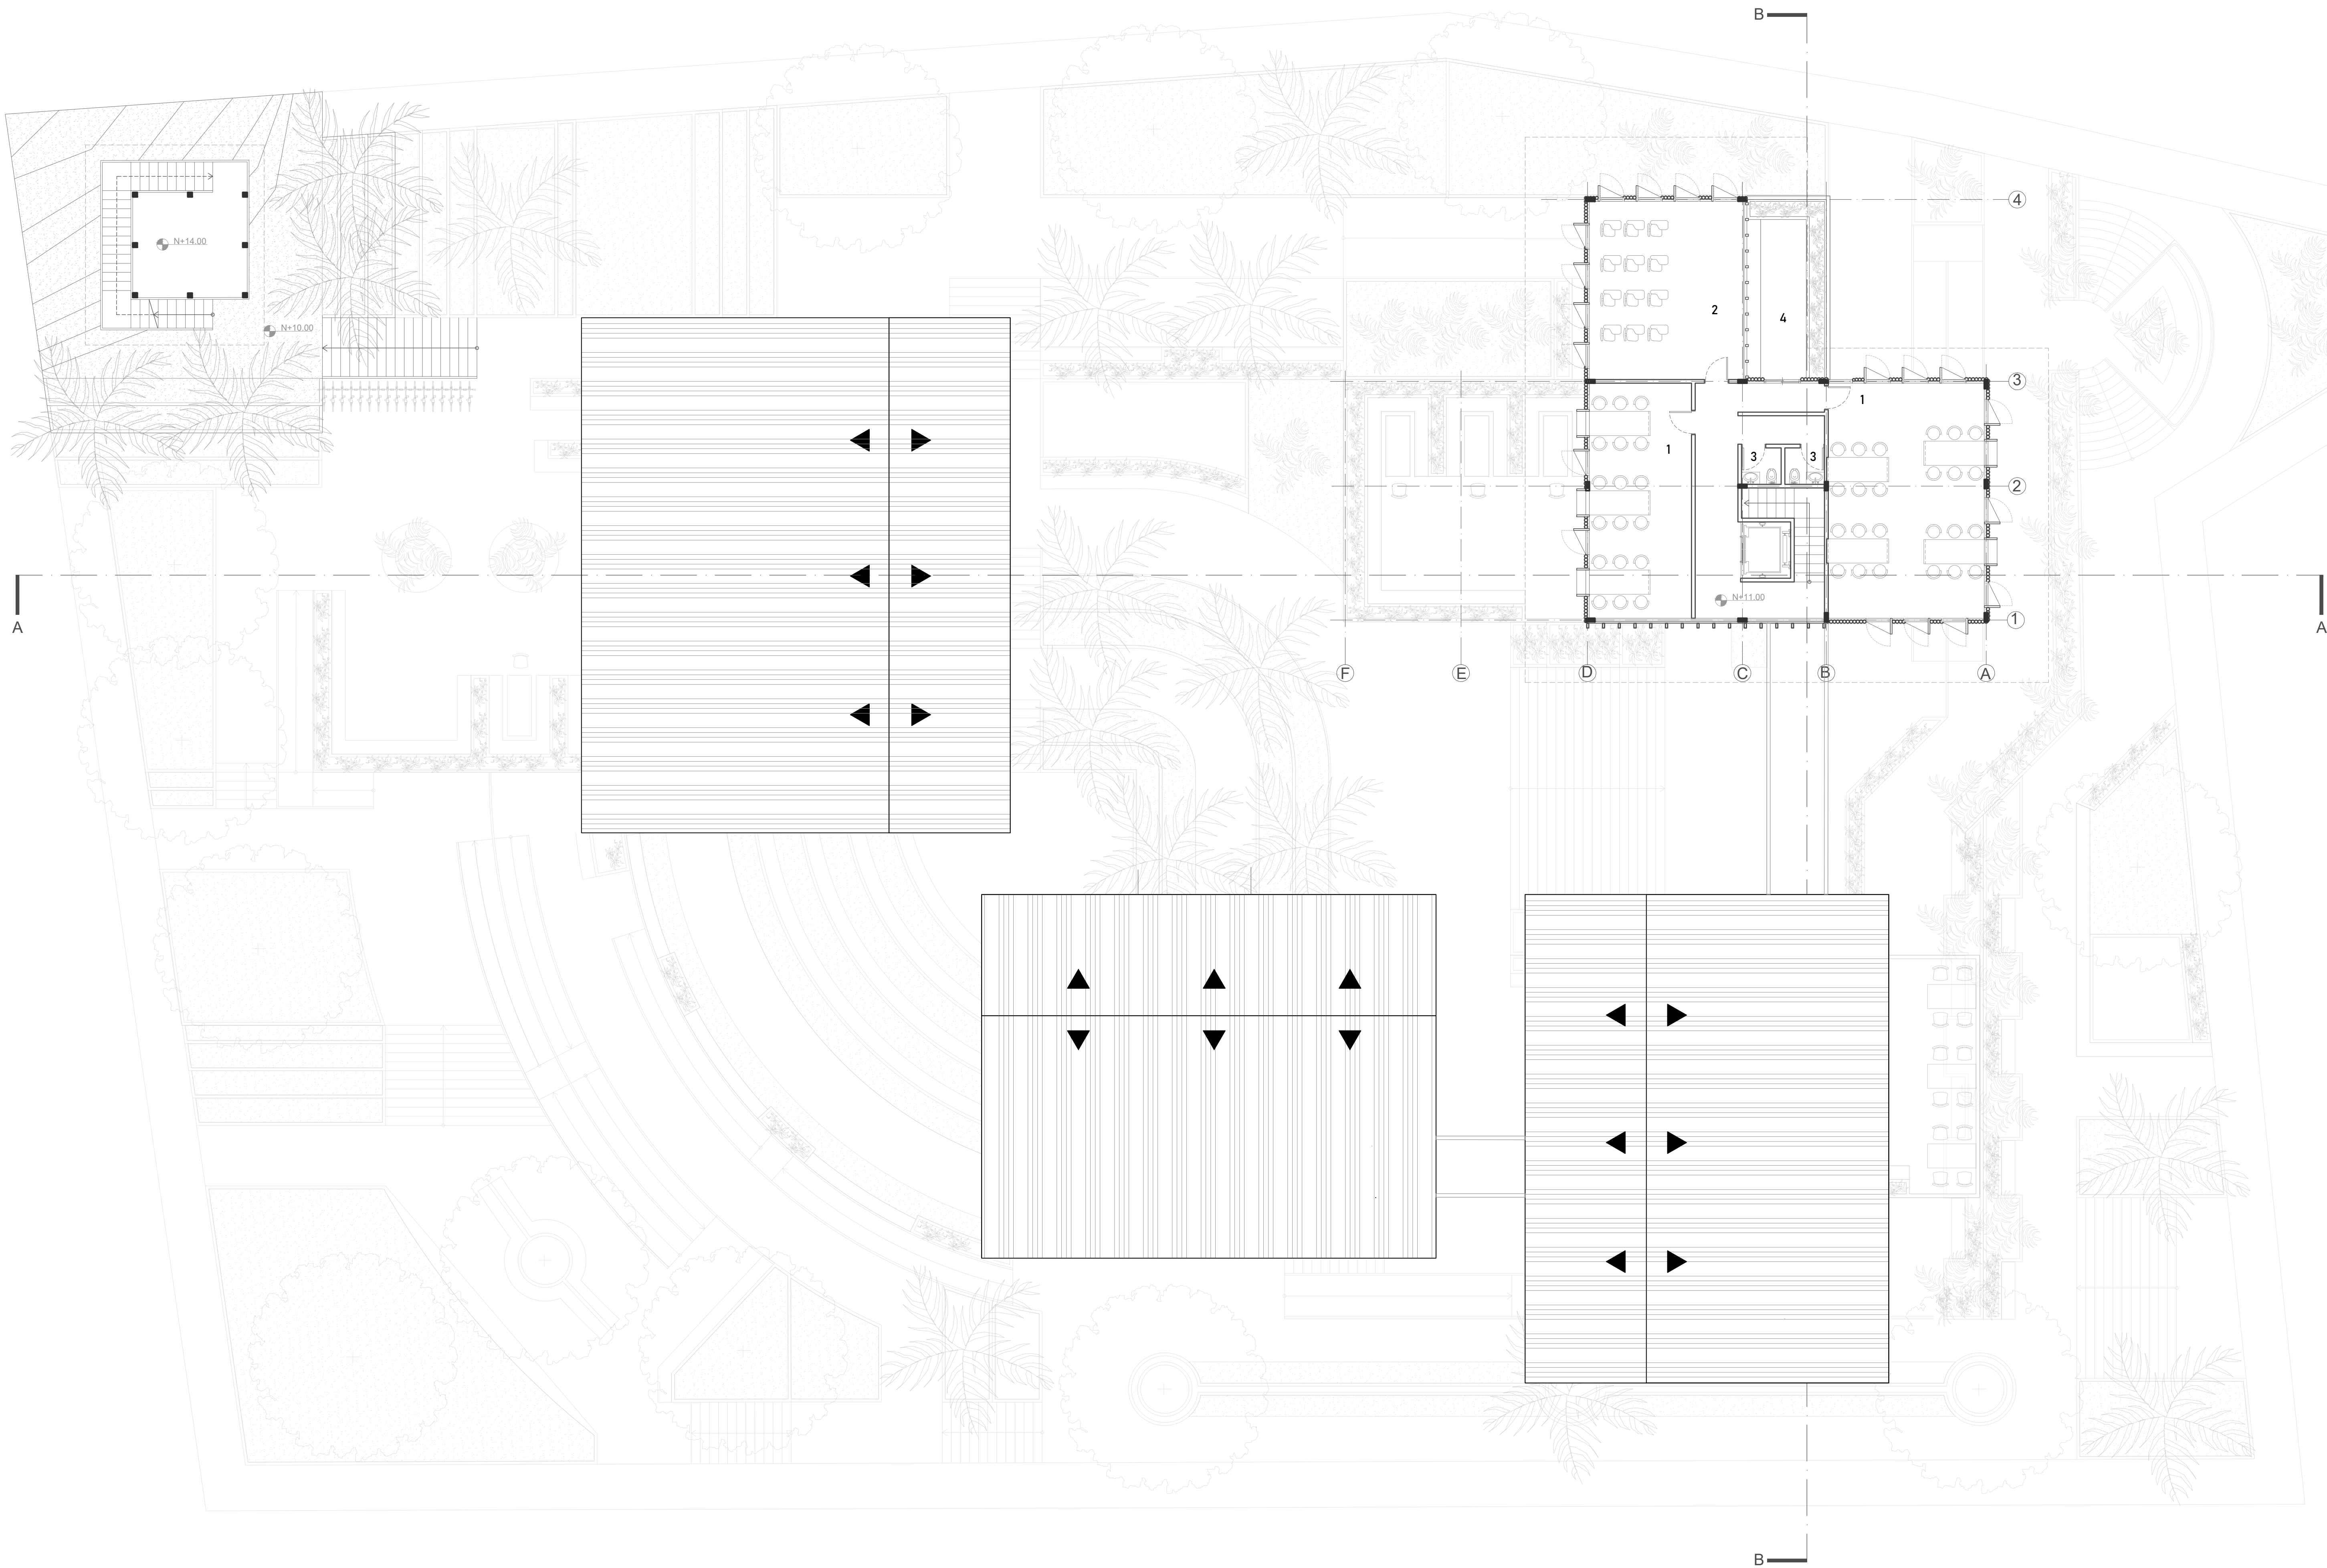


UNIVERSIDAD PILOTO DE COLOMBIA	ESTUDIANTE Carolina Gálvez Imbachi	PROYECTO Centro cultural y de emprendimiento	CONTIENE Planta N. 9.0	ESCALA 1:100	PLANO No. A-5		CONVENCIONES BLOQUE D 1 Salon multifunción 2 Salon genérico 3 Baño 4 Terraza	
ASIGNATURA: Inserción Arquitectónica en Contextos Urbano Regionales II	DOCENTE Arq. Sara Luciani	UBICACIÓN Puerto Nariño, Amazonas		FECHA 25-11-21	PLANCHA No. DE 5 16			

Corte longitudinal A-A

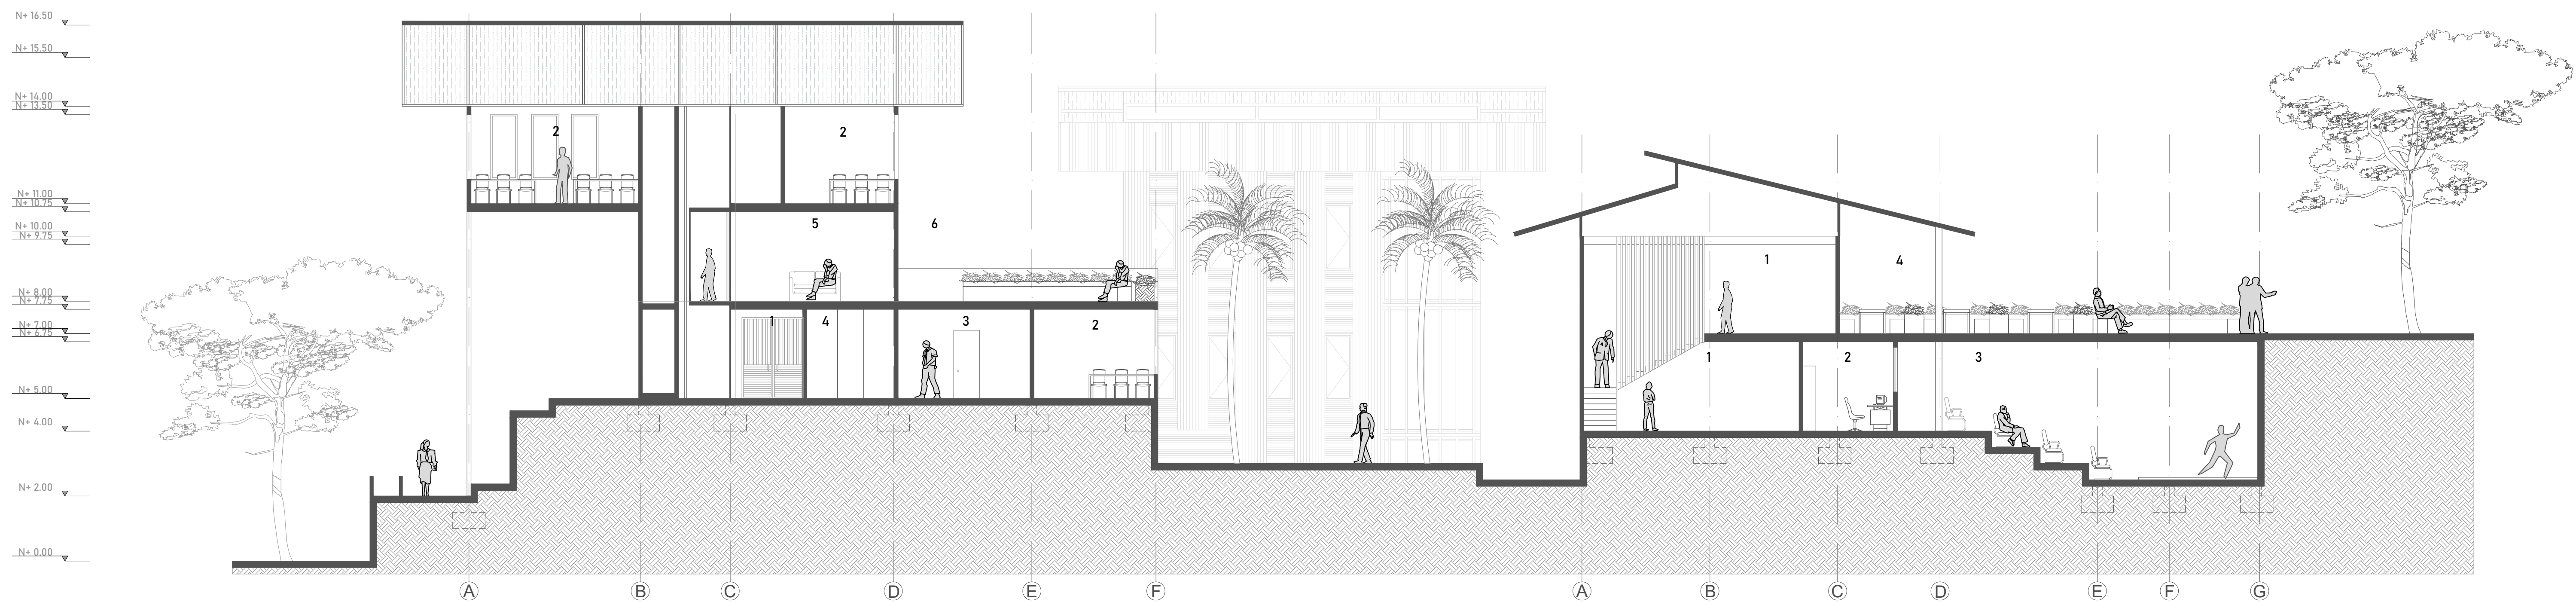

Corte transversal B-B

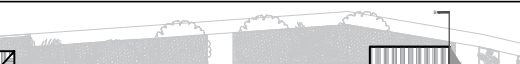


UNIVERSIDAD PILOTO DE COLOMBIA	ESTUDIANTE	PROYECTO	CONTIENE	ESCALA	PLANO No.		CONVENCIONES BLOQUE B		CONVENCIONES BLOQUE C		CONVENCIONES BLOQUE D		
	Carolina Gálvez Imbachi	Centro cultural y de emprendimiento		1:100	A-6		1 Sala infantil	1 Acceso	1 Sala de exposiciones				
ASIGNATURA: Inserción Arquitectónica en Contextos Urbano Regionales II	DOCENTE	UBICACIÓN	Corte longitudinal A-A y corte transversal B-B	FECHA	PLANCHA No.	DE	2 Salon multifunción	2 Salon multifunción	2 Cuarto técnico				
							3 Sala de lectura	3 Salon genérico	3 Auditorio				
							4 Control biblioteca	4 Baño	4 Terraza				
								5 Zona común					
								6 Terraza					

BLOQUE A - B




BLOQUE B - C

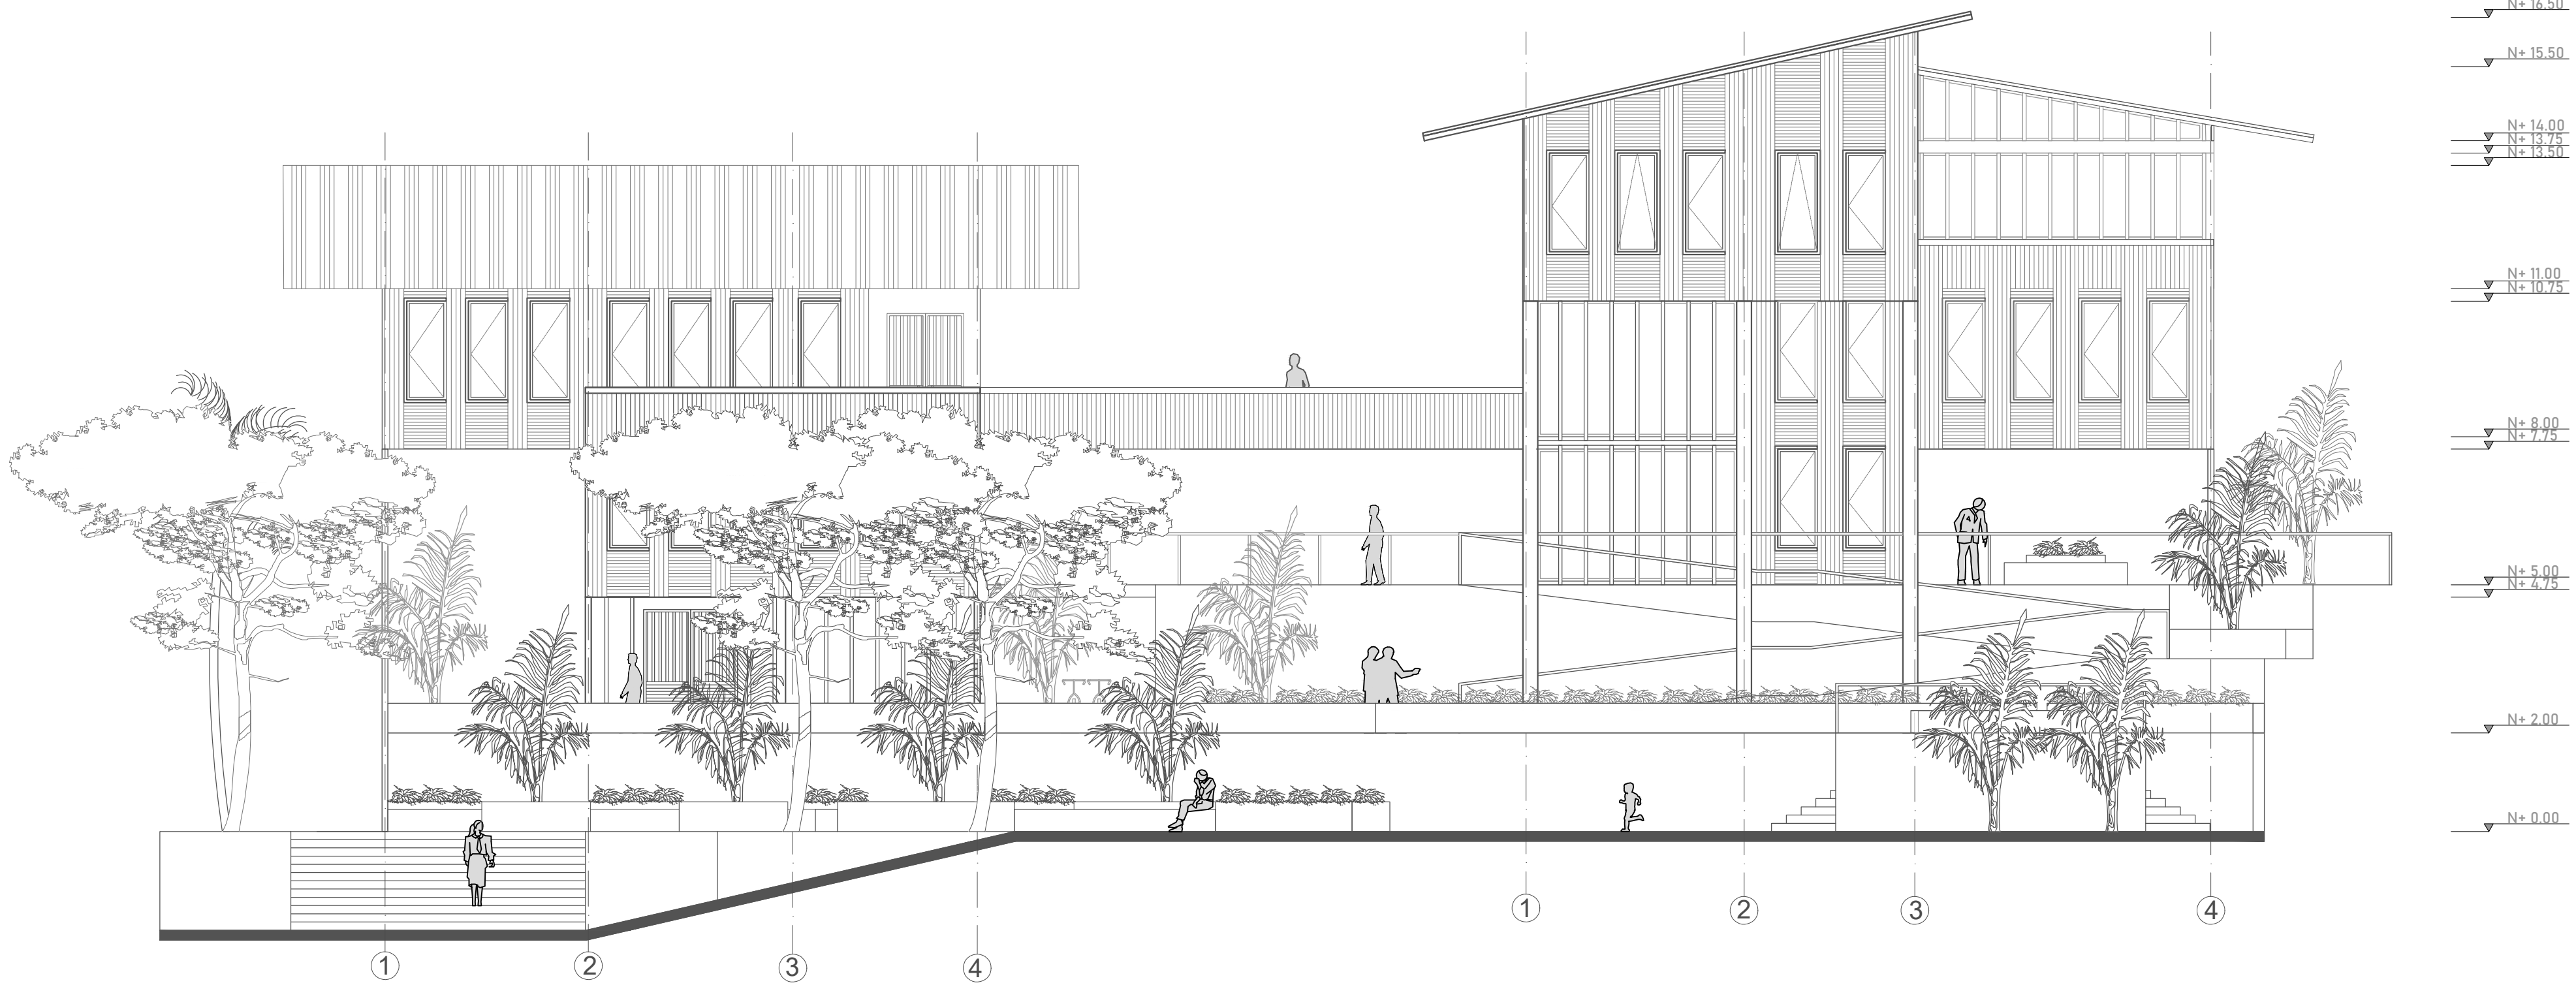


UNIVERSIDAD PILOTO DE COLOMBIA	ESTUDIANTE Carolina Gálvez Imbachi	PROYECTO Centro cultural y de emprendimiento	CONTIENE Alzado general bloque A - B / B -C	ESCALA 1:100	PLANO No. A-7	
ASIGNATURA: Inserción Arquitectónica en Contextos Urbano Regionales II	DOCENTE Arq. Sara Luciani	UBICACIÓN Puerto Nariño, Amazonas		FECHA 25-11-21	PLANCHA No. 7	DE 16

BLOQUE C - D

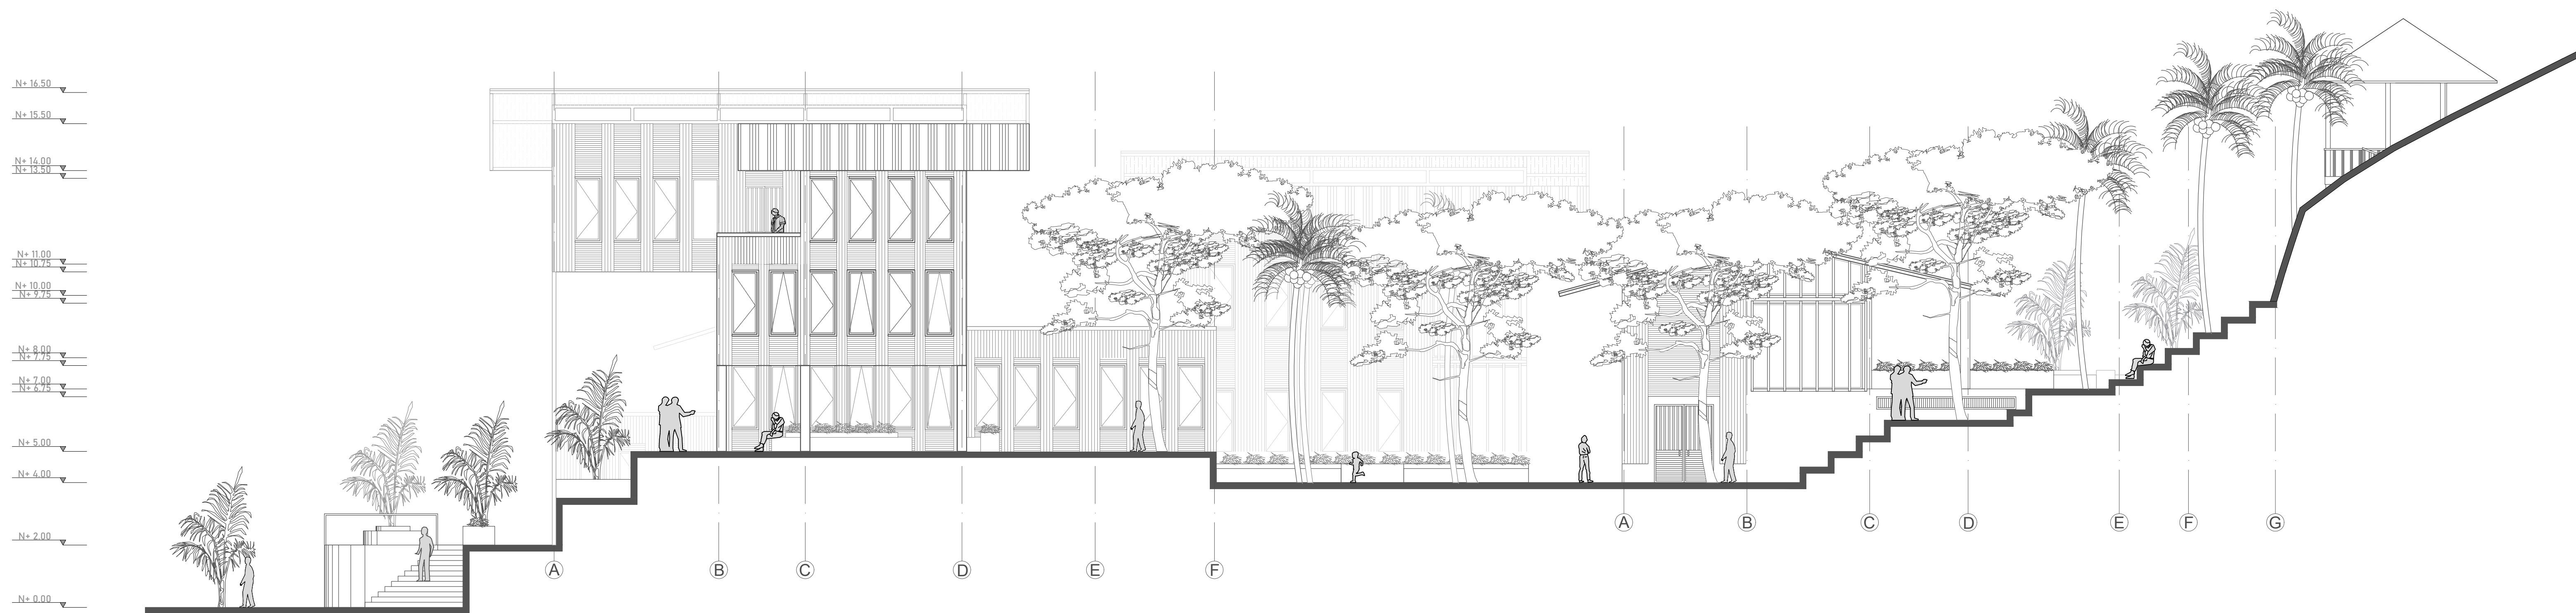


BLOQUE D

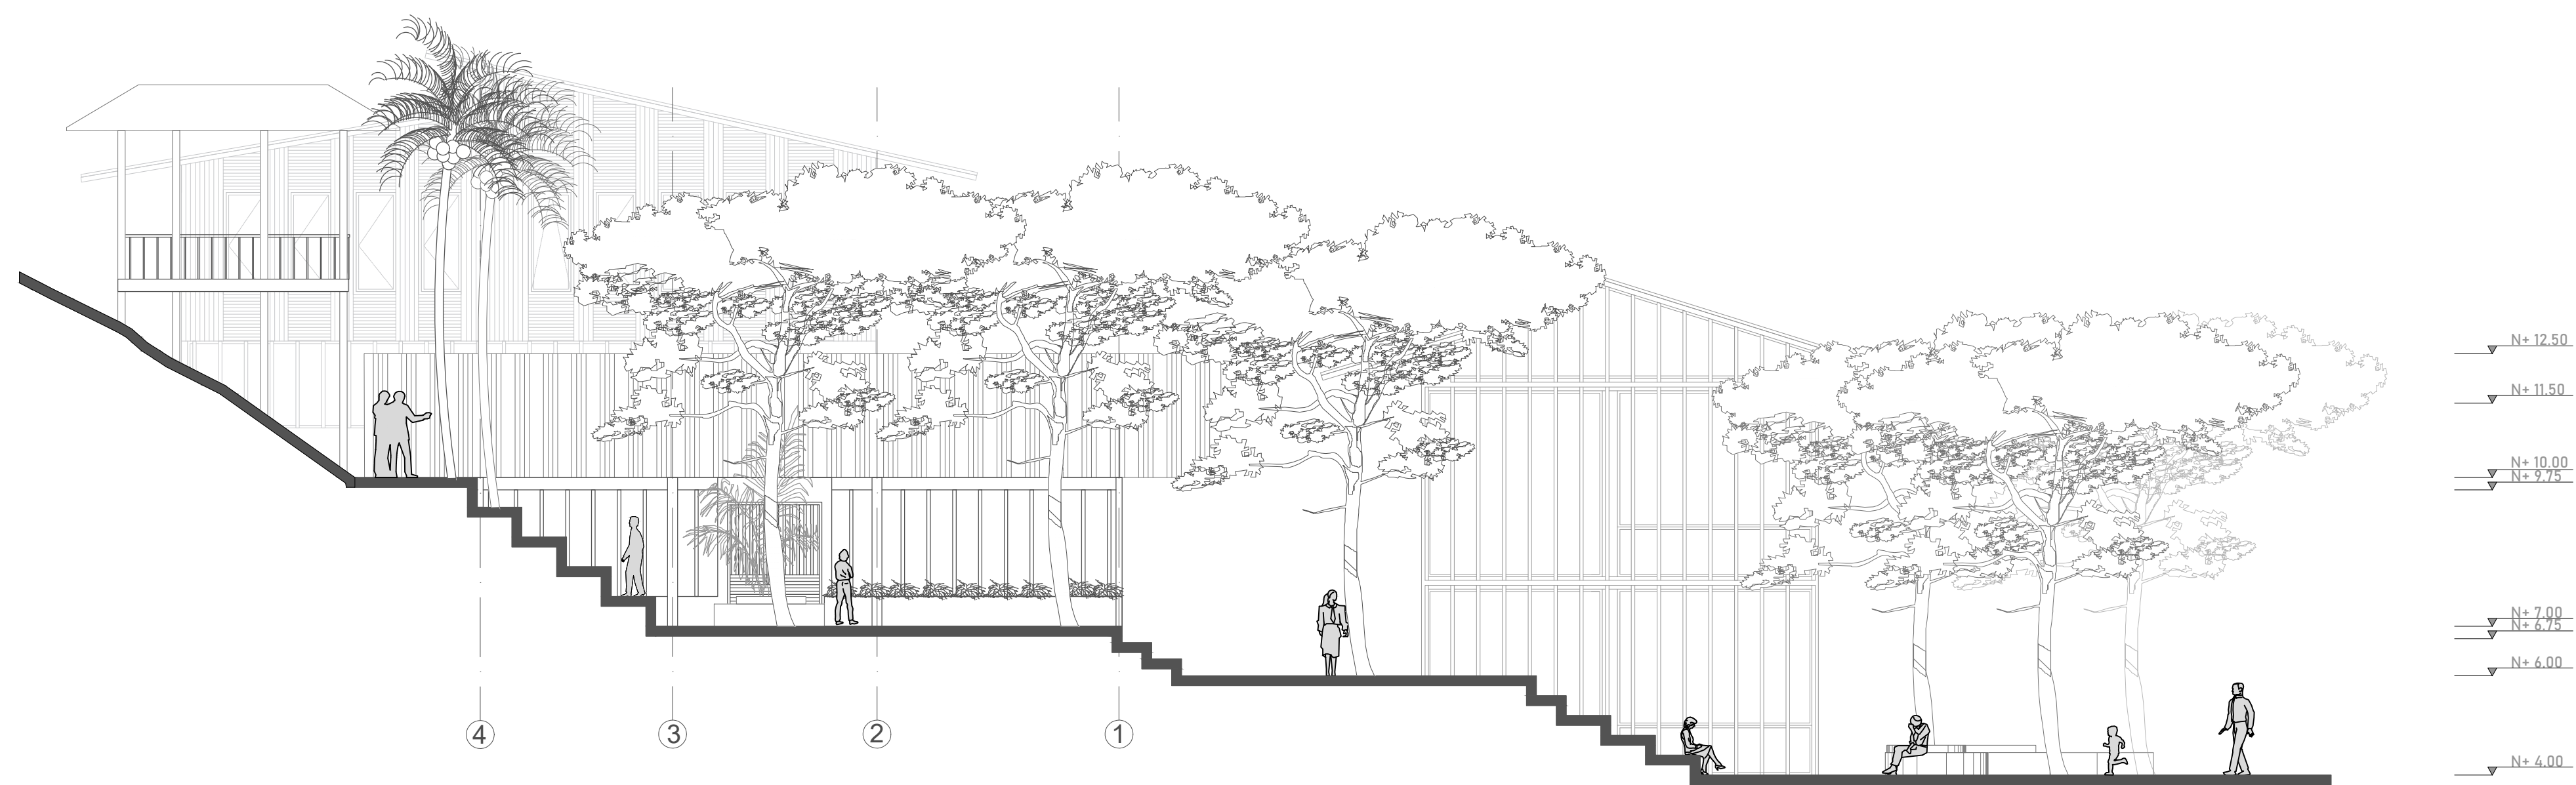


UNIVERSIDAD PILOTO DE COLOMBIA	ESTUDIANTE Carolina Gálvez Imbachi	PROYECTO Centro cultural y de emprendimiento	CONTIENE Alzado general bloque C - D / D	ESCALA 1:100	PLANO No. A-8	
ASIGNATURA: Inserción Arquitectónica en Contextos Urbano Regionales II	DOCENTE Arq. Sara Luciani	UBICACIÓN Puerto Nariño, Amazonas		FECHA 25-11-21	PLANCHA No. 8	DE 16


FACHADA PRINCIPAL

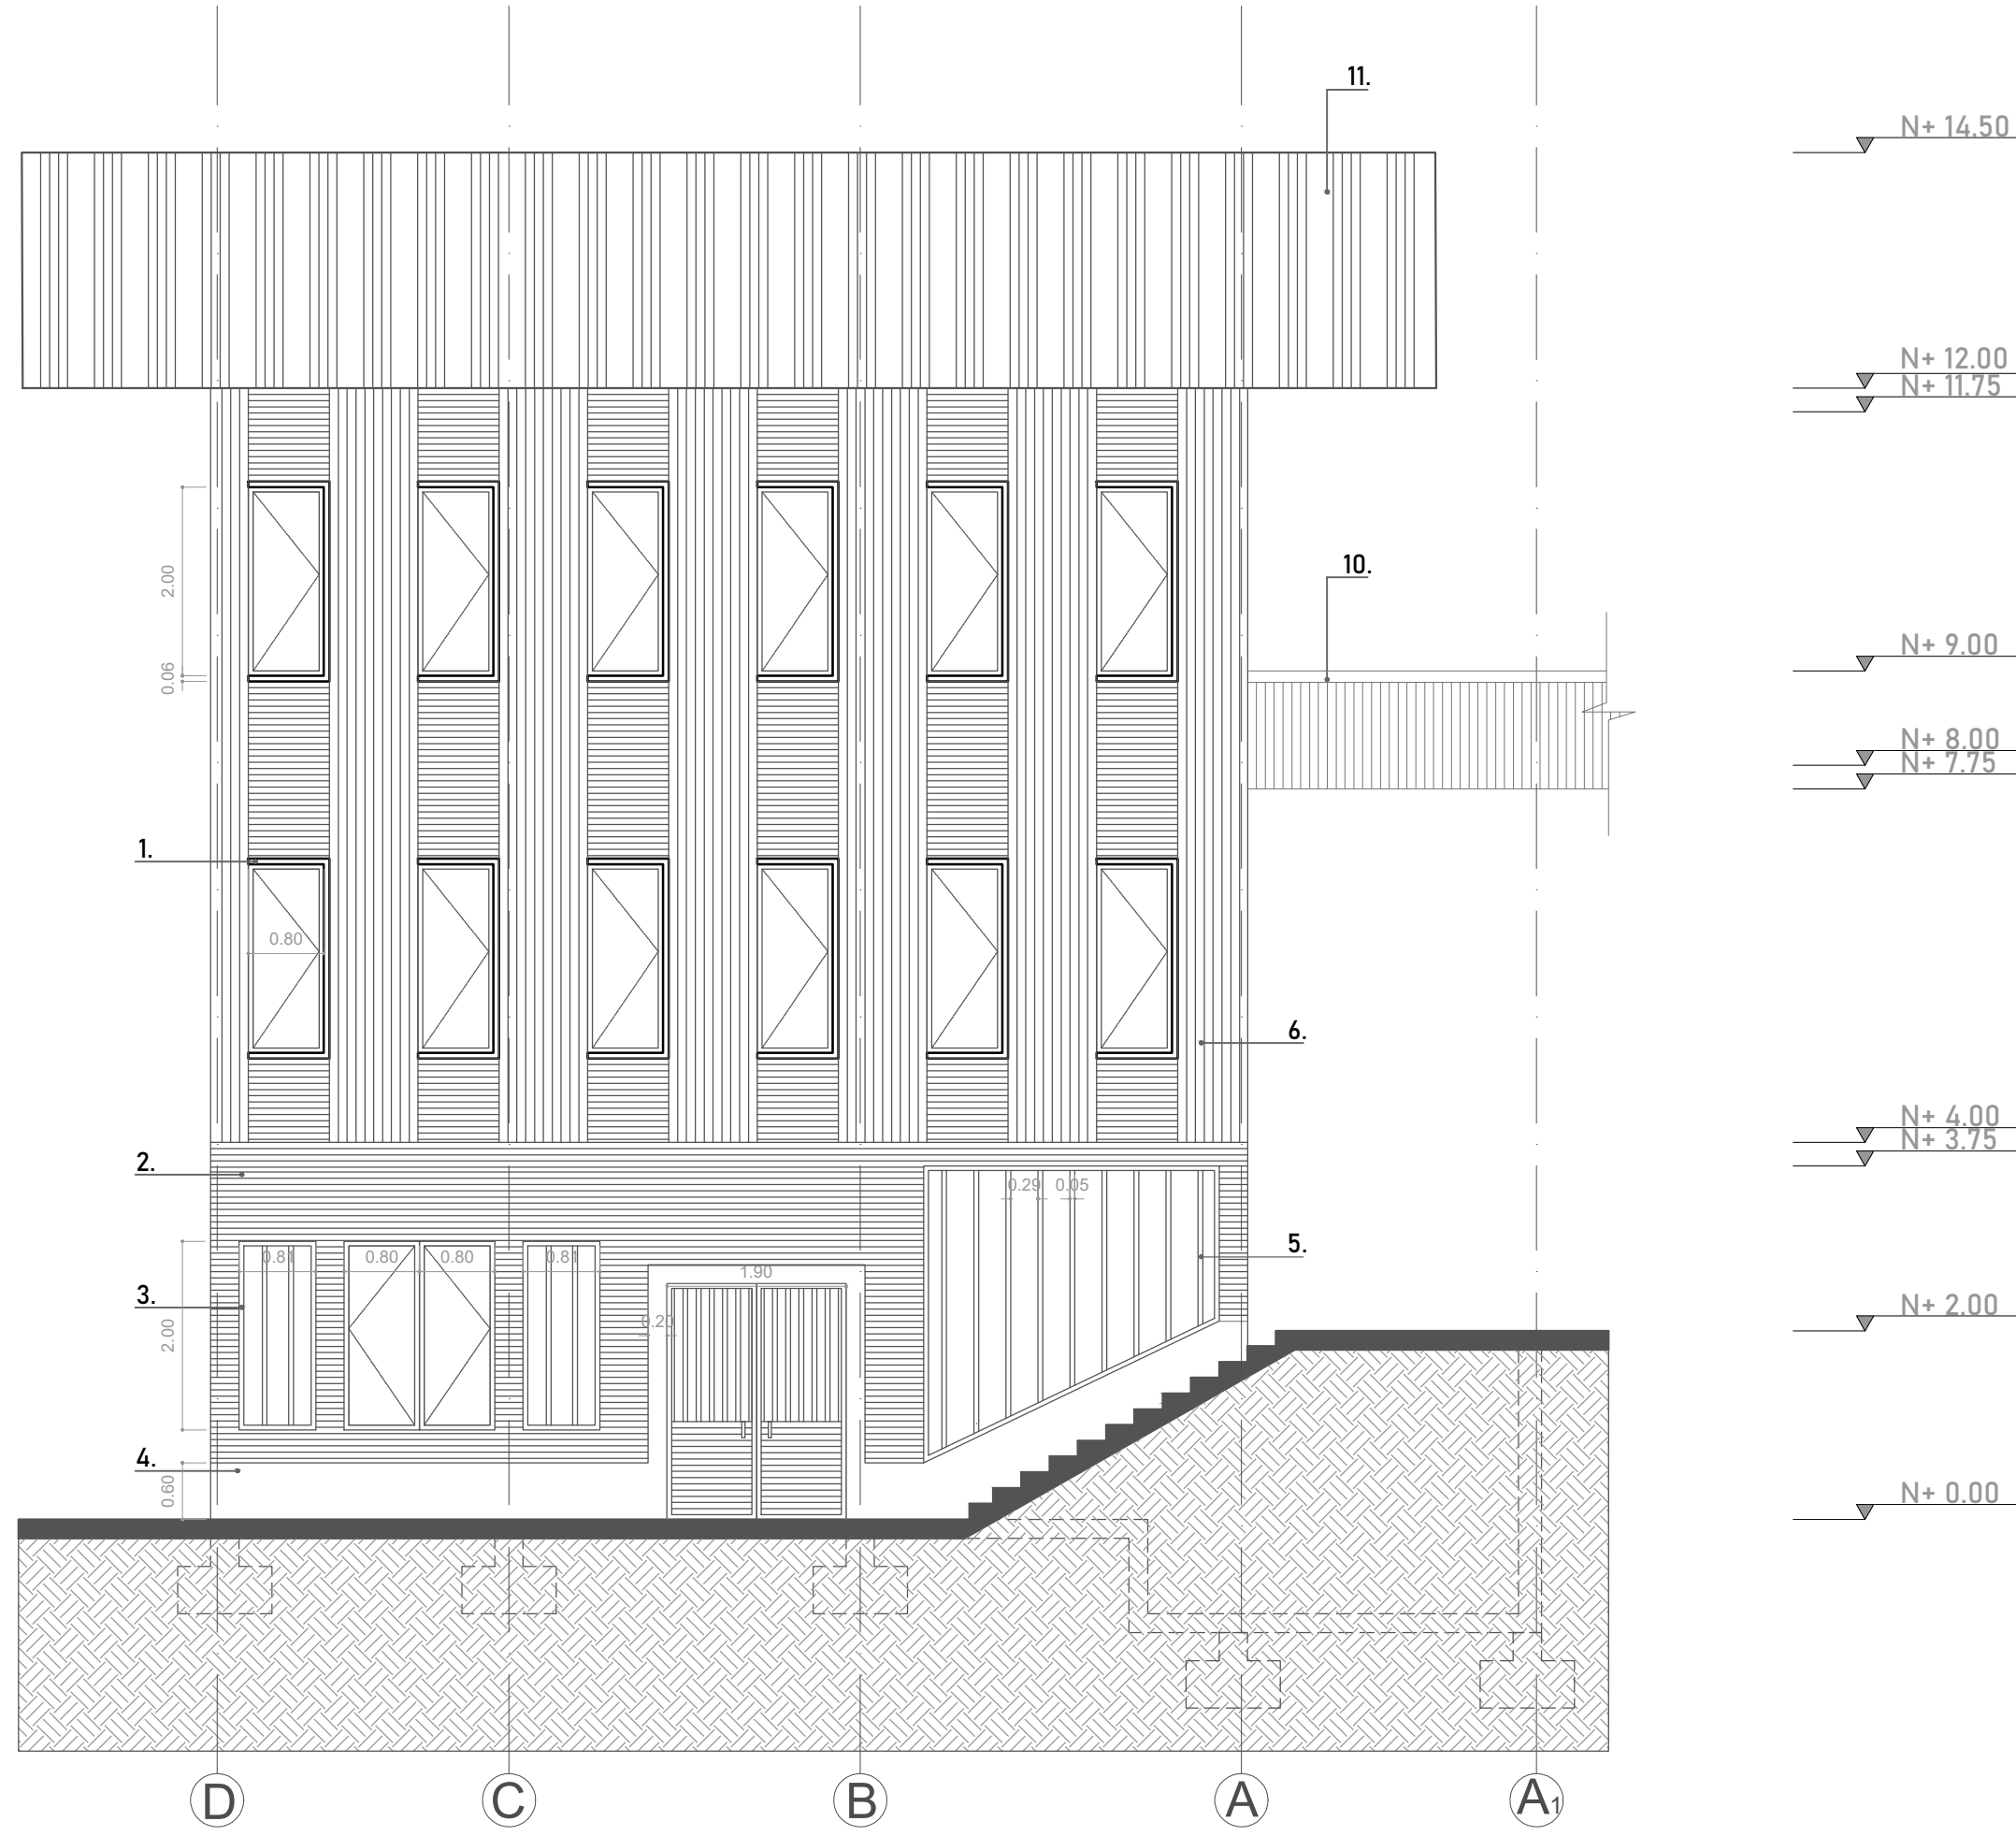


FACHADA POSTERIOR

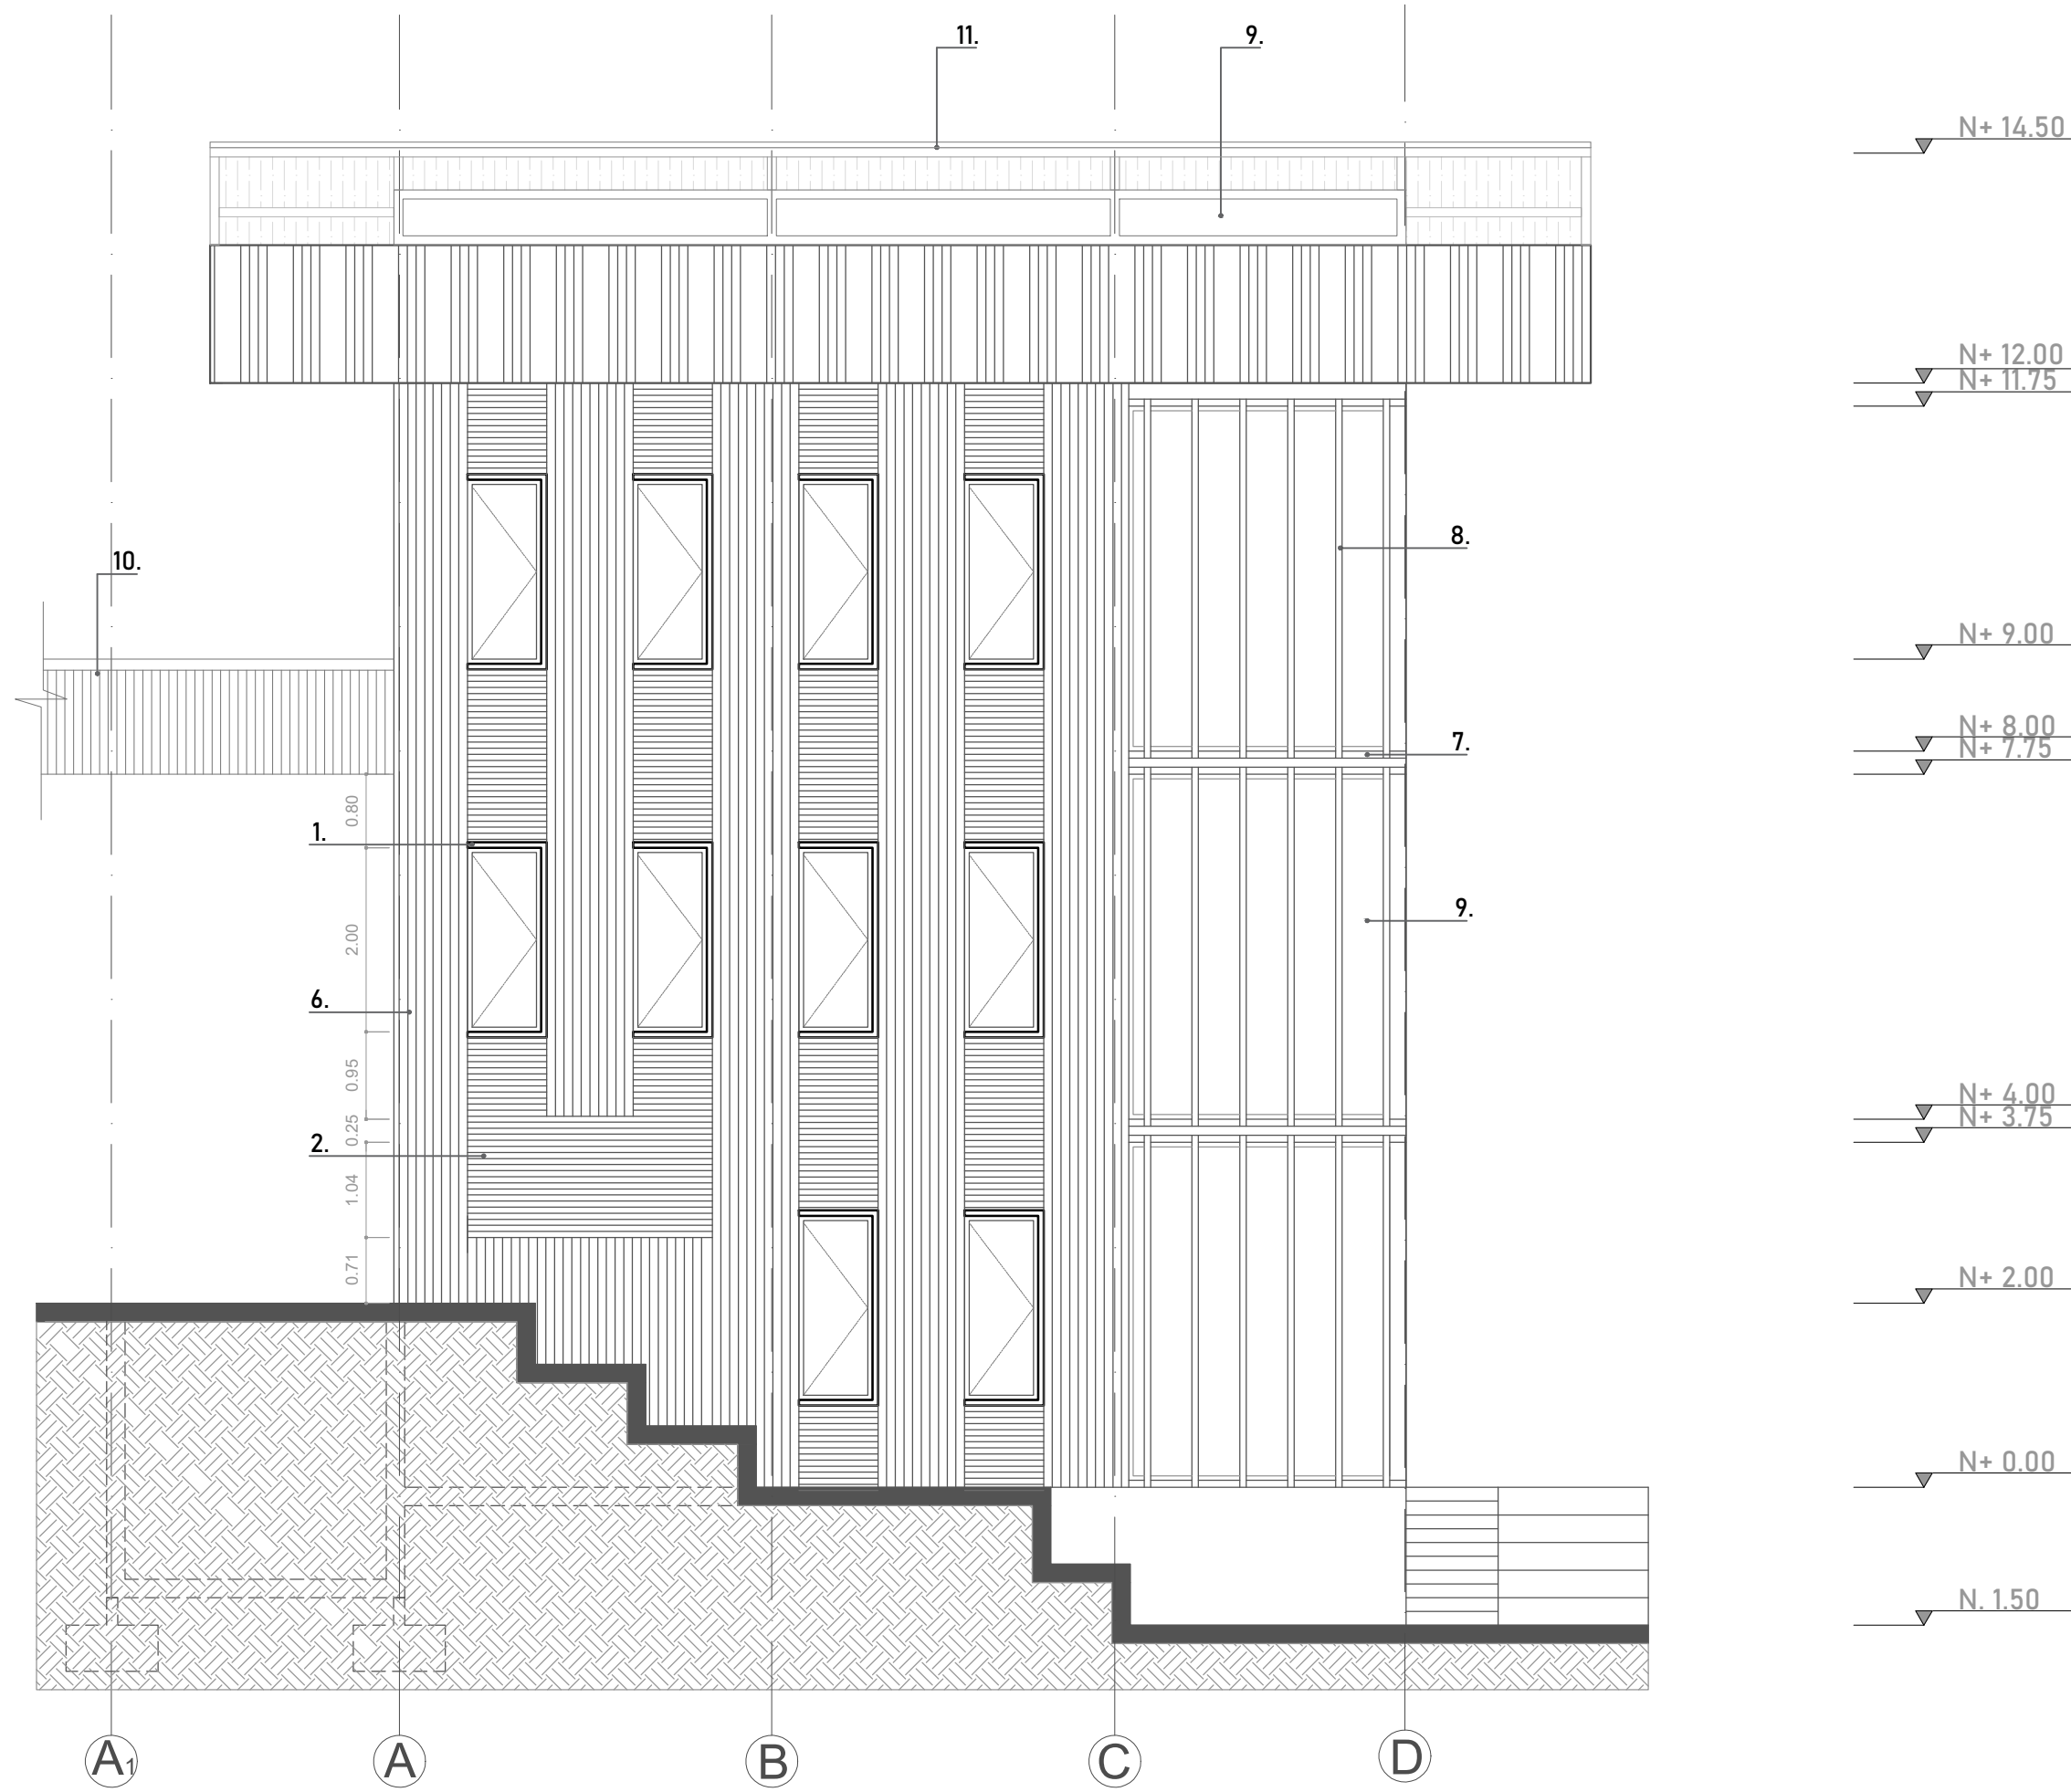

FACHADA IZQUIERDA

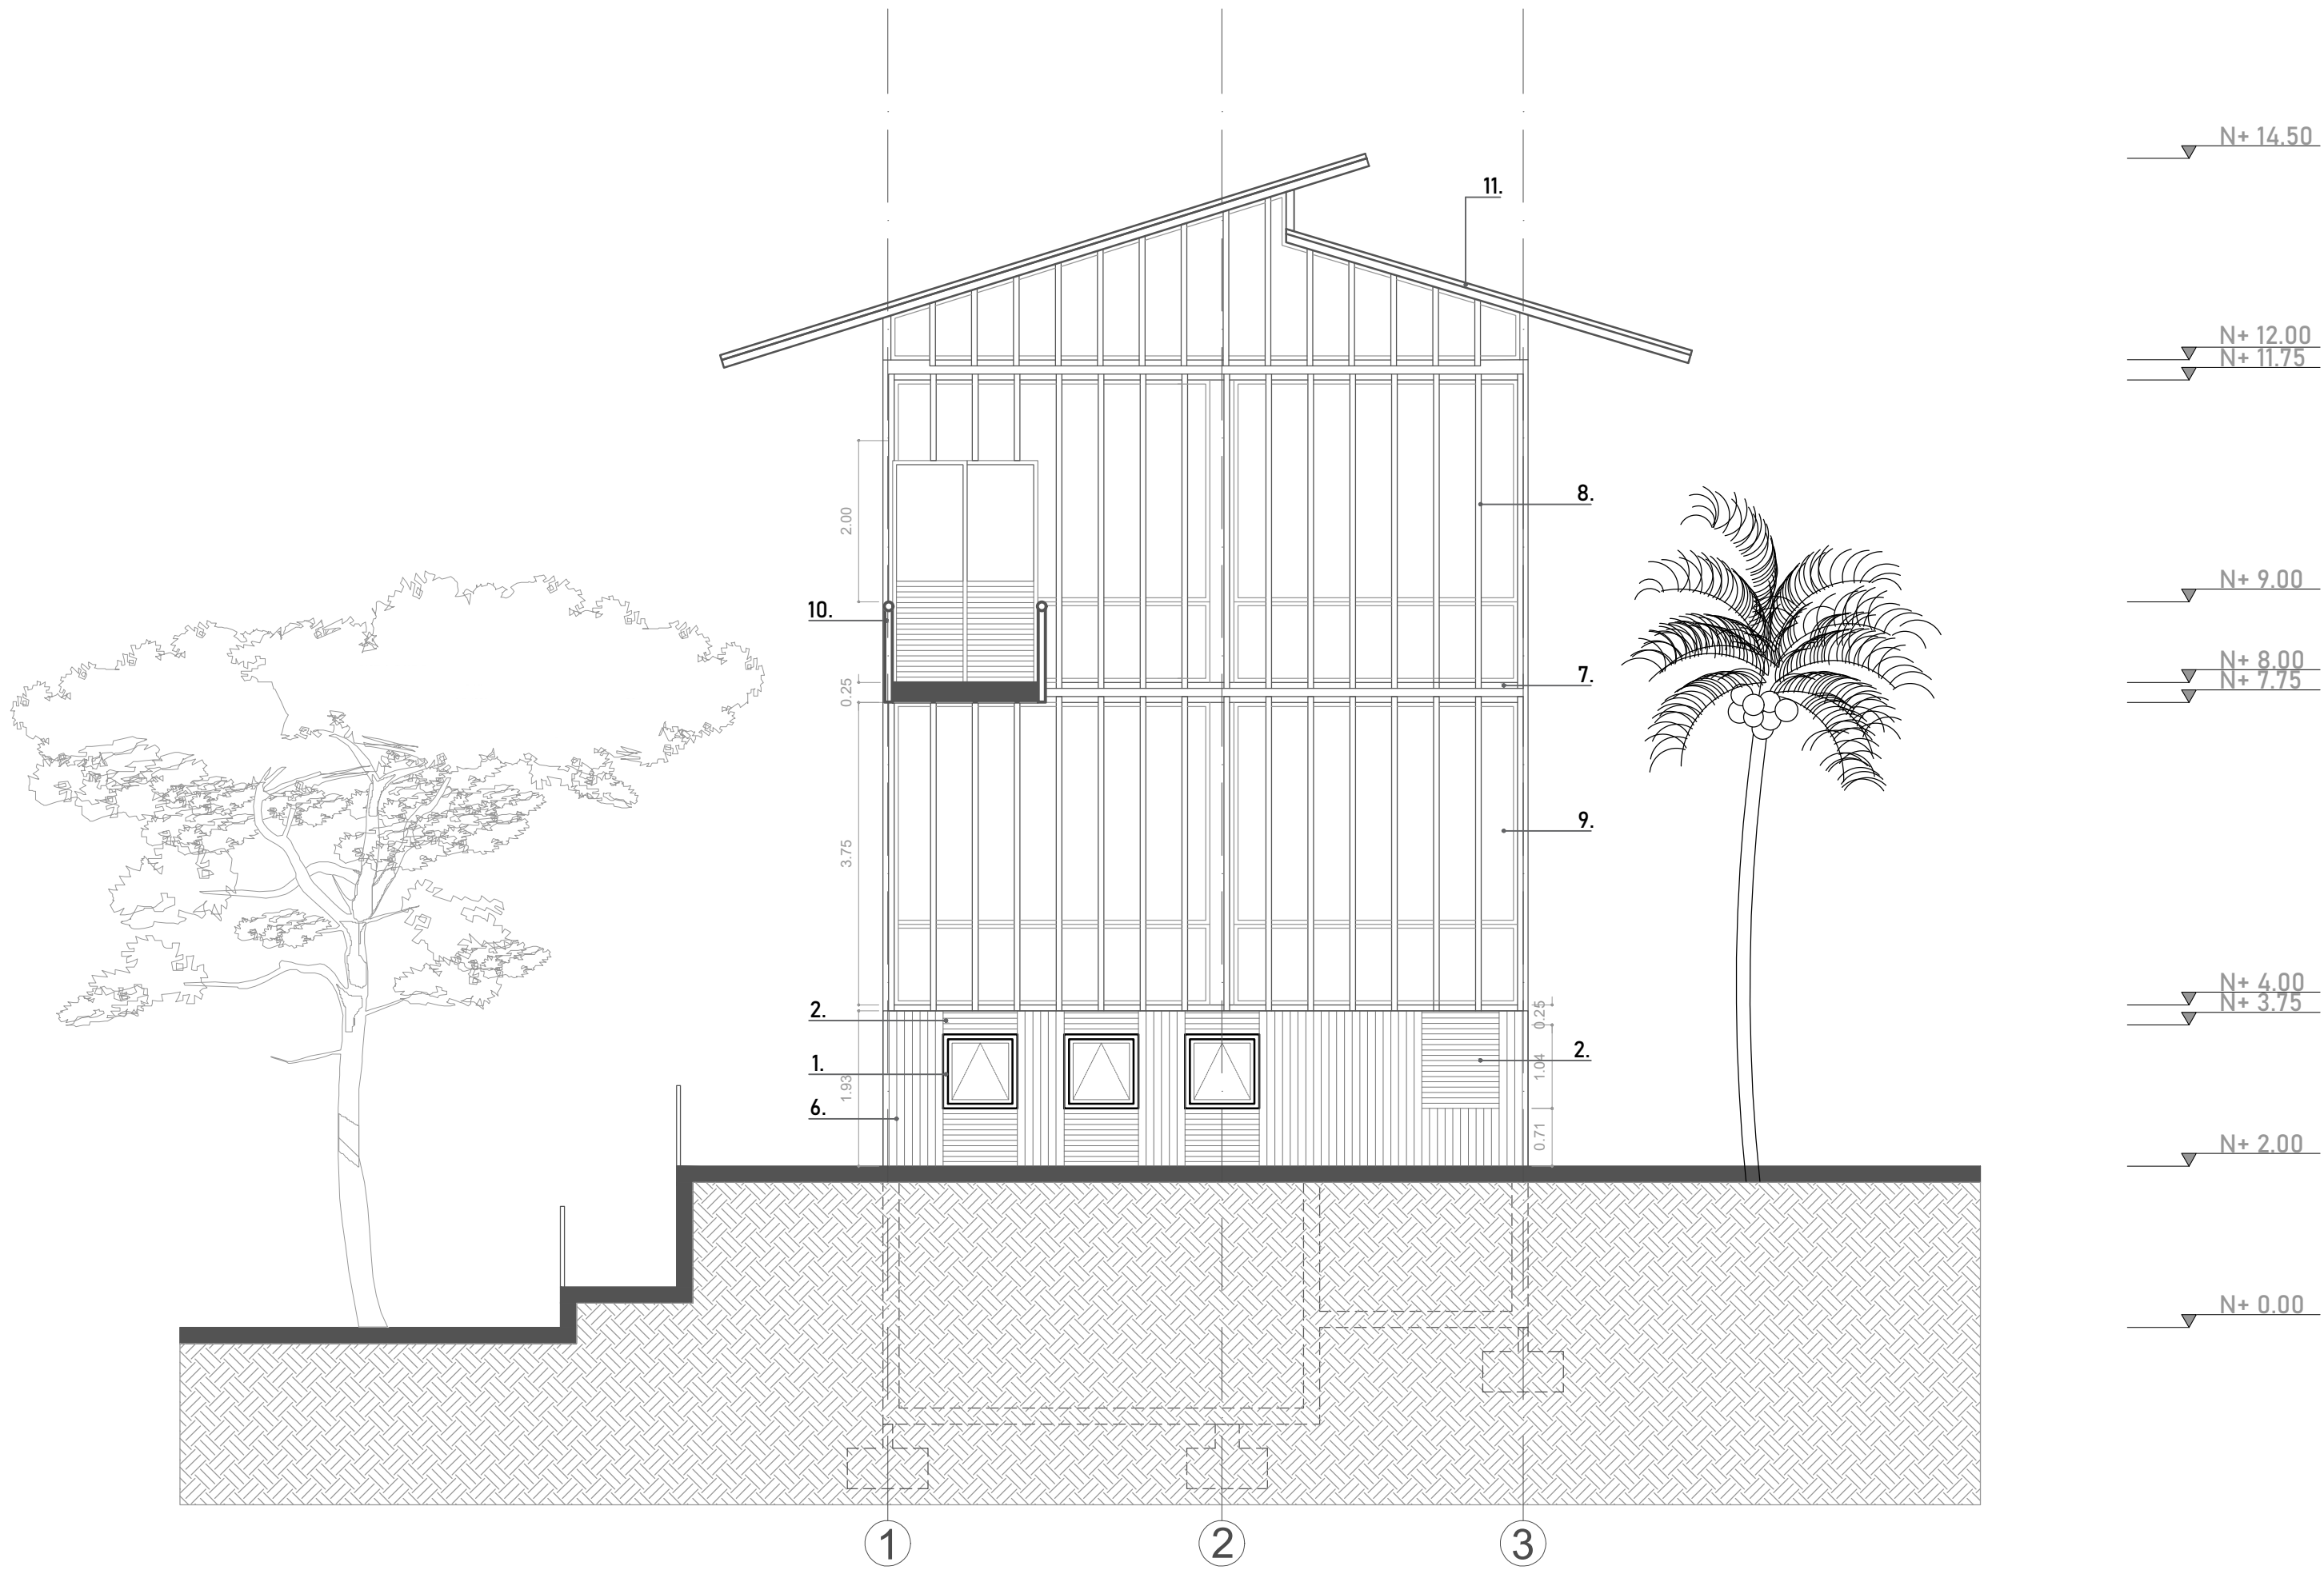


FACHADA DERECHA

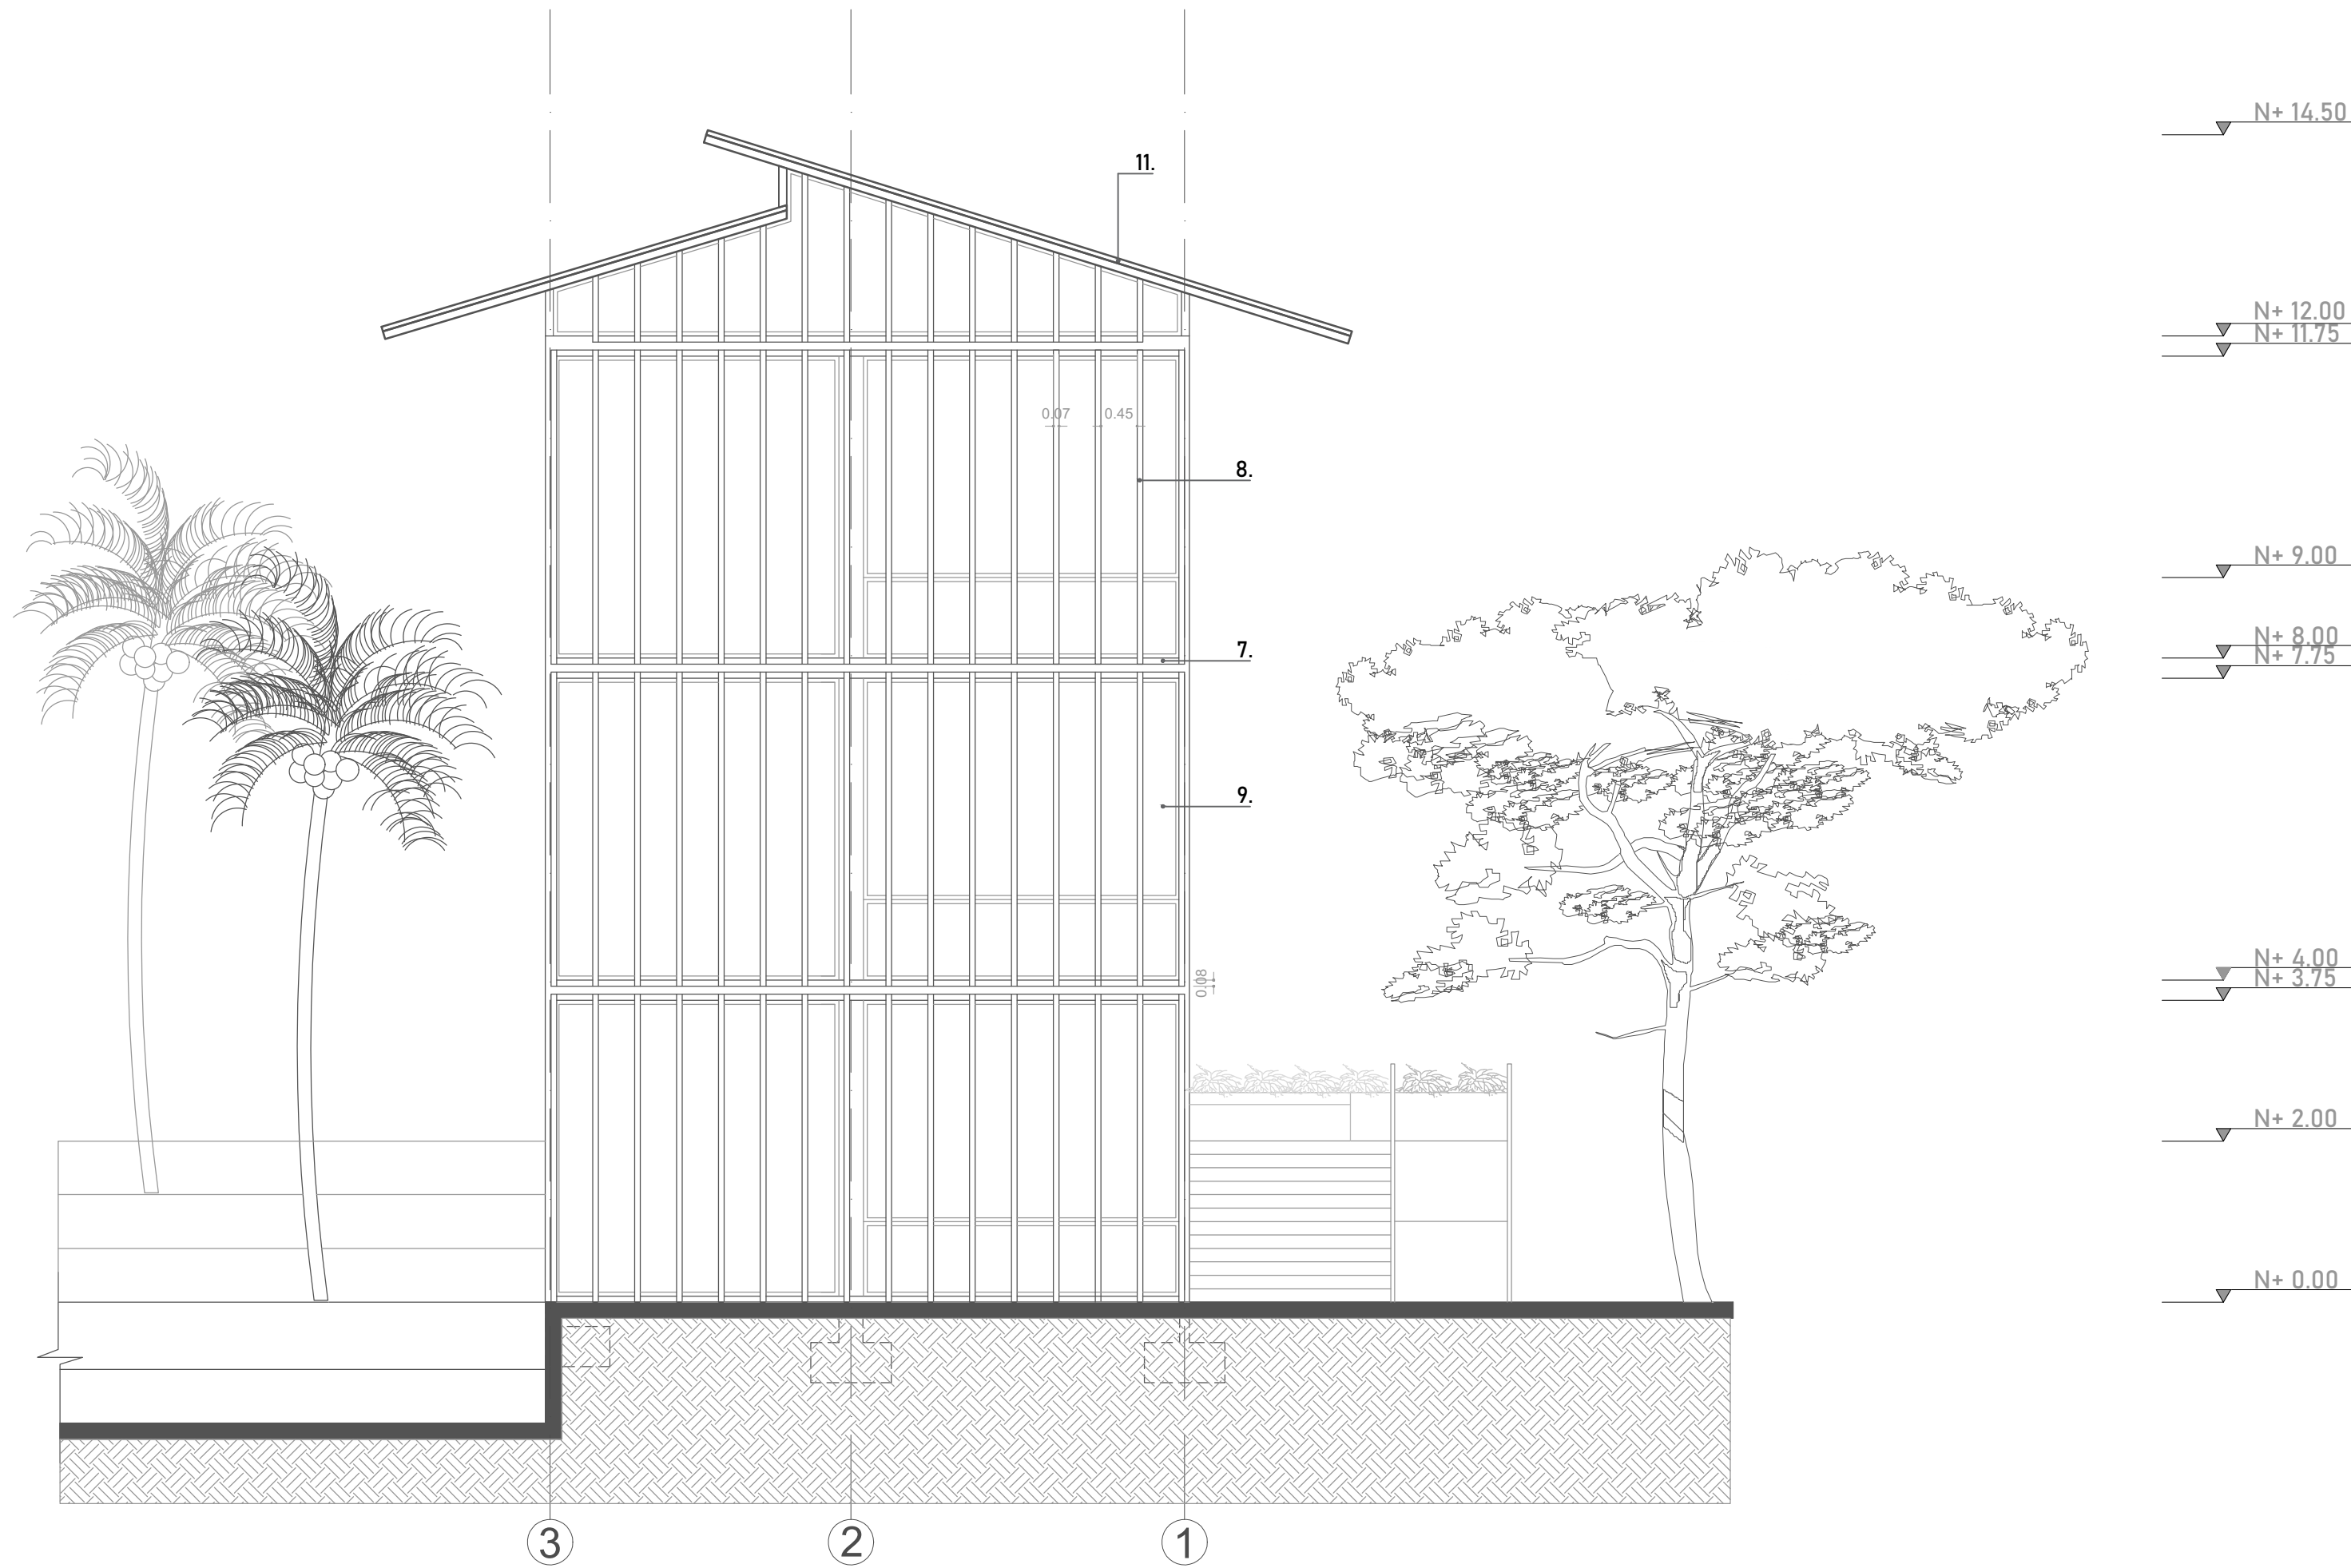


UNIVERSIDAD PILOTO DE COLOMBIA	ESTUDIANTE	PROYECTO	CONTIENE	ESCALA	PLANO No.		1	7
	Carolina Gálvez Imbachi	Centro cultural y de emprendimiento		1:75	A-9	2	8	
						3	9	
						4	10	
						5	11	
						6		
ASIGNATURA:	DOCENTE	UBICACIÓN	FECHA	PLANCHA No.	DE			
Inserción Arquitectónica en Contextos Urbano Regionales II	Arq. Sara Luciani	Puerto Nariño, Amazonas	25-11-21	9	16			


FACHADA PRINCIPAL

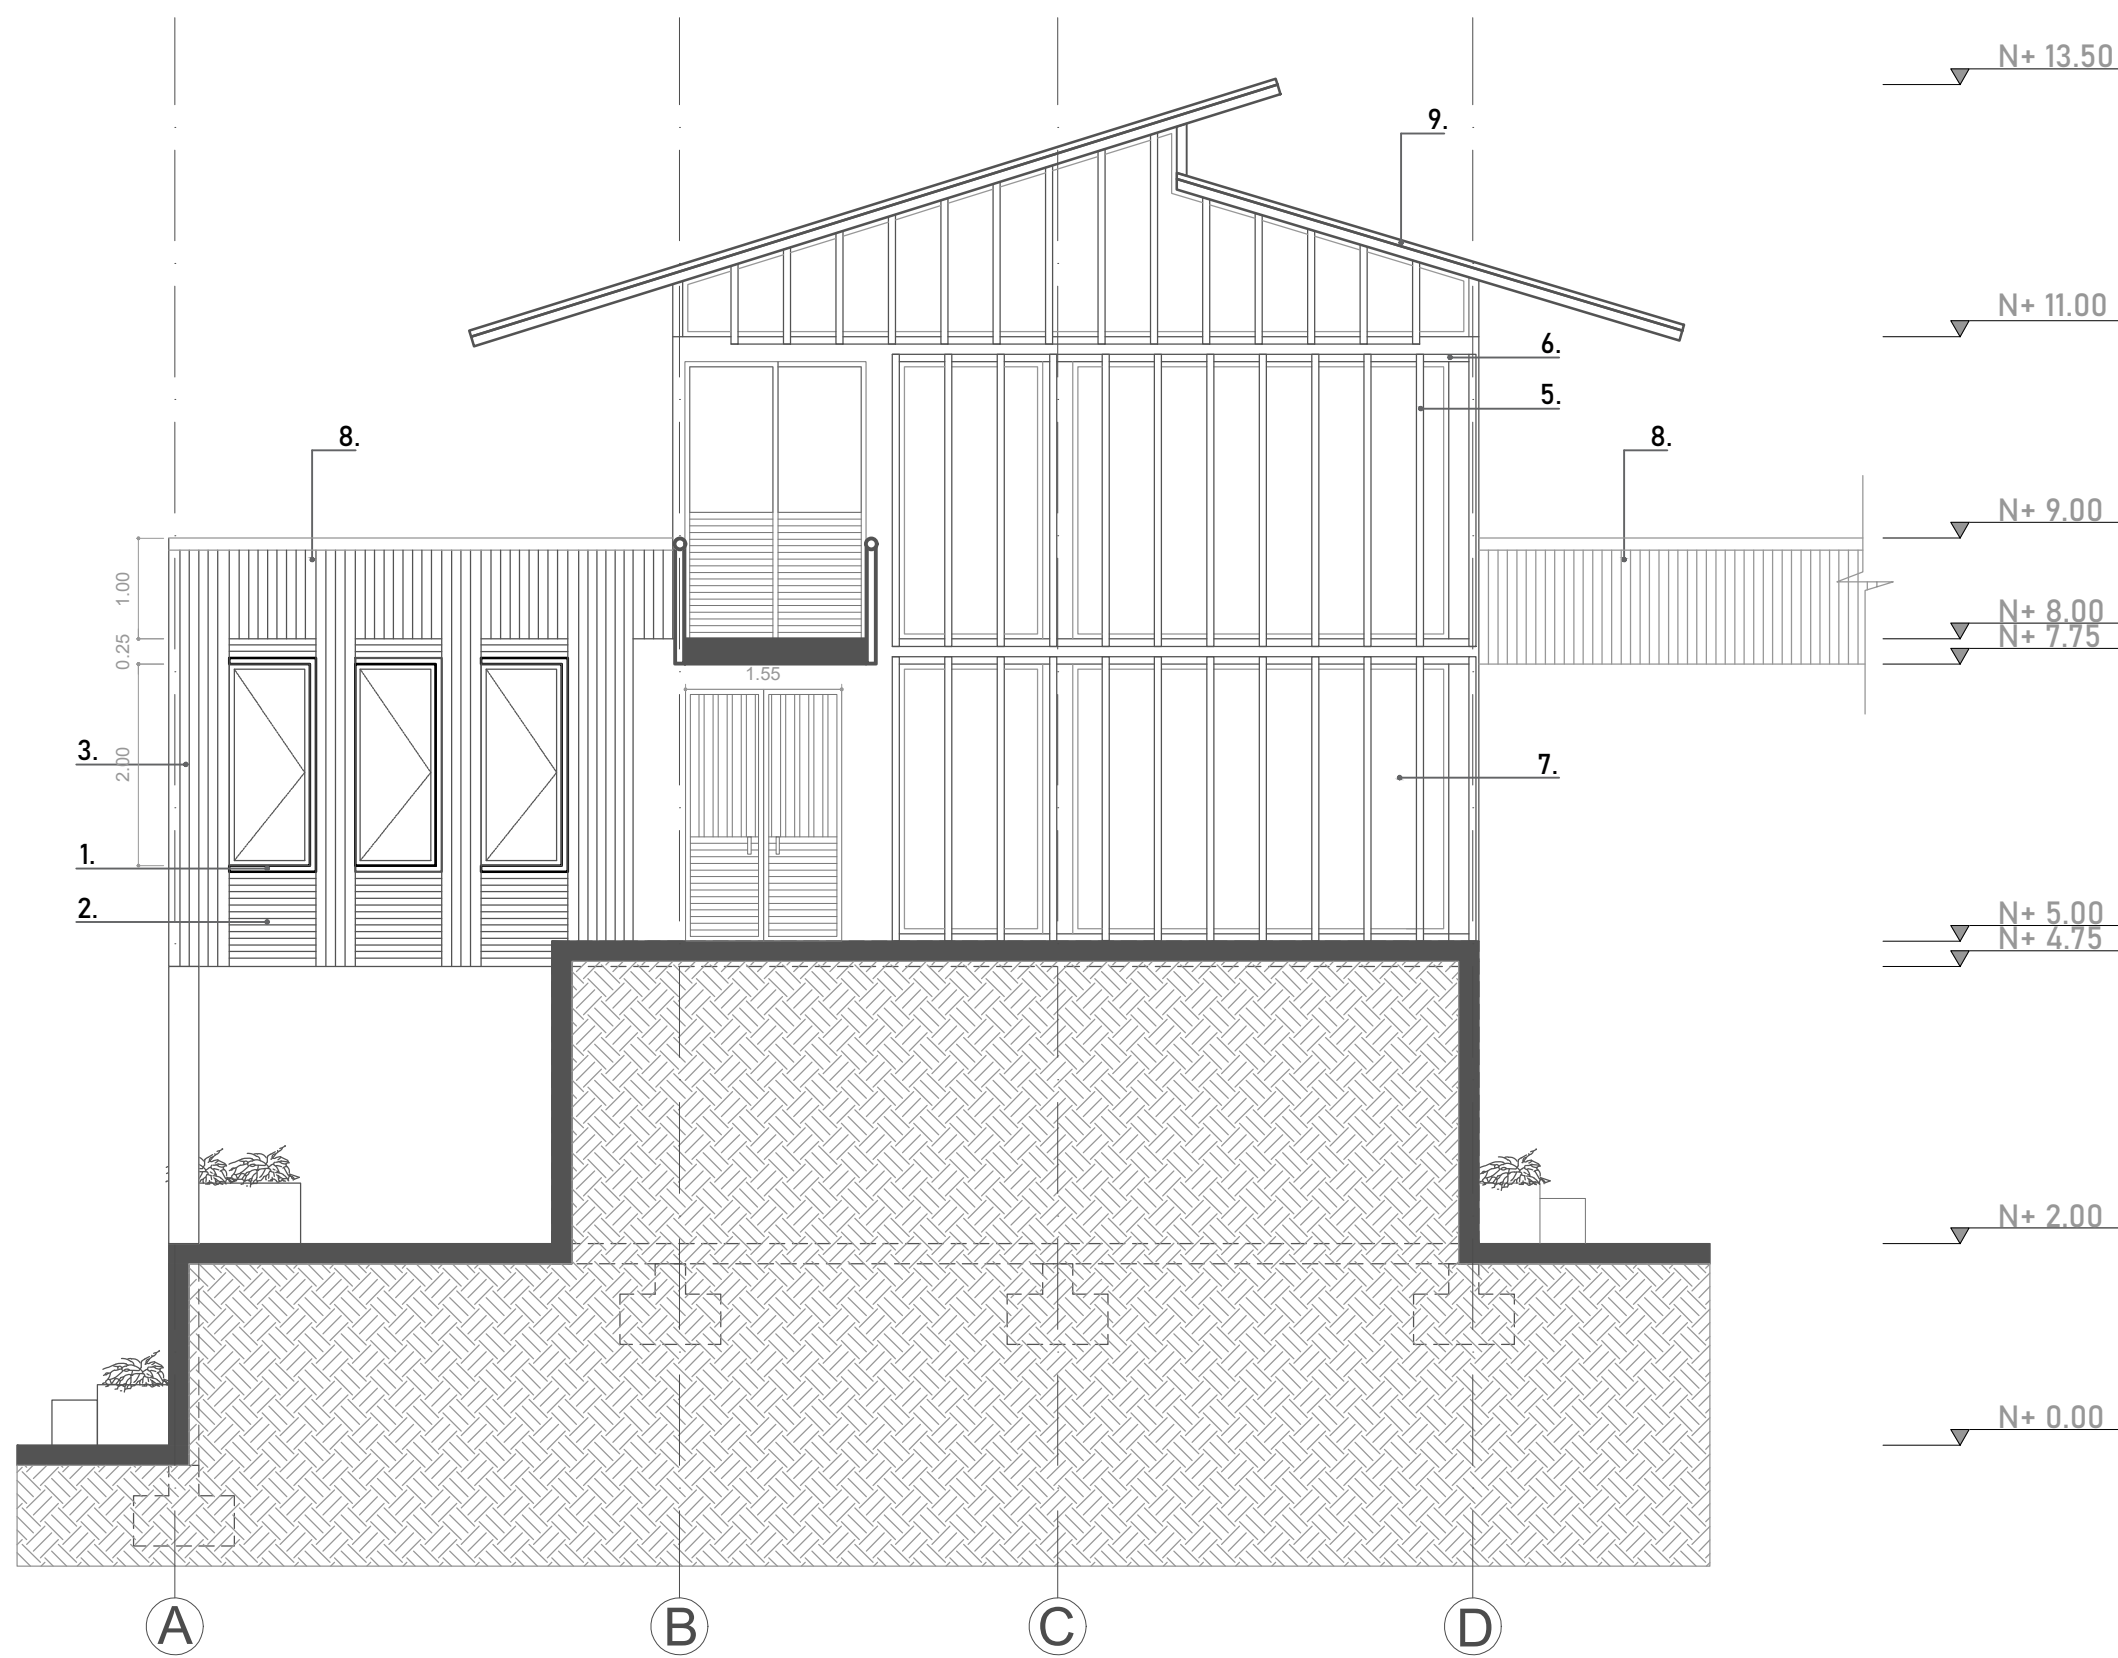


FACHADA POSTERIOR

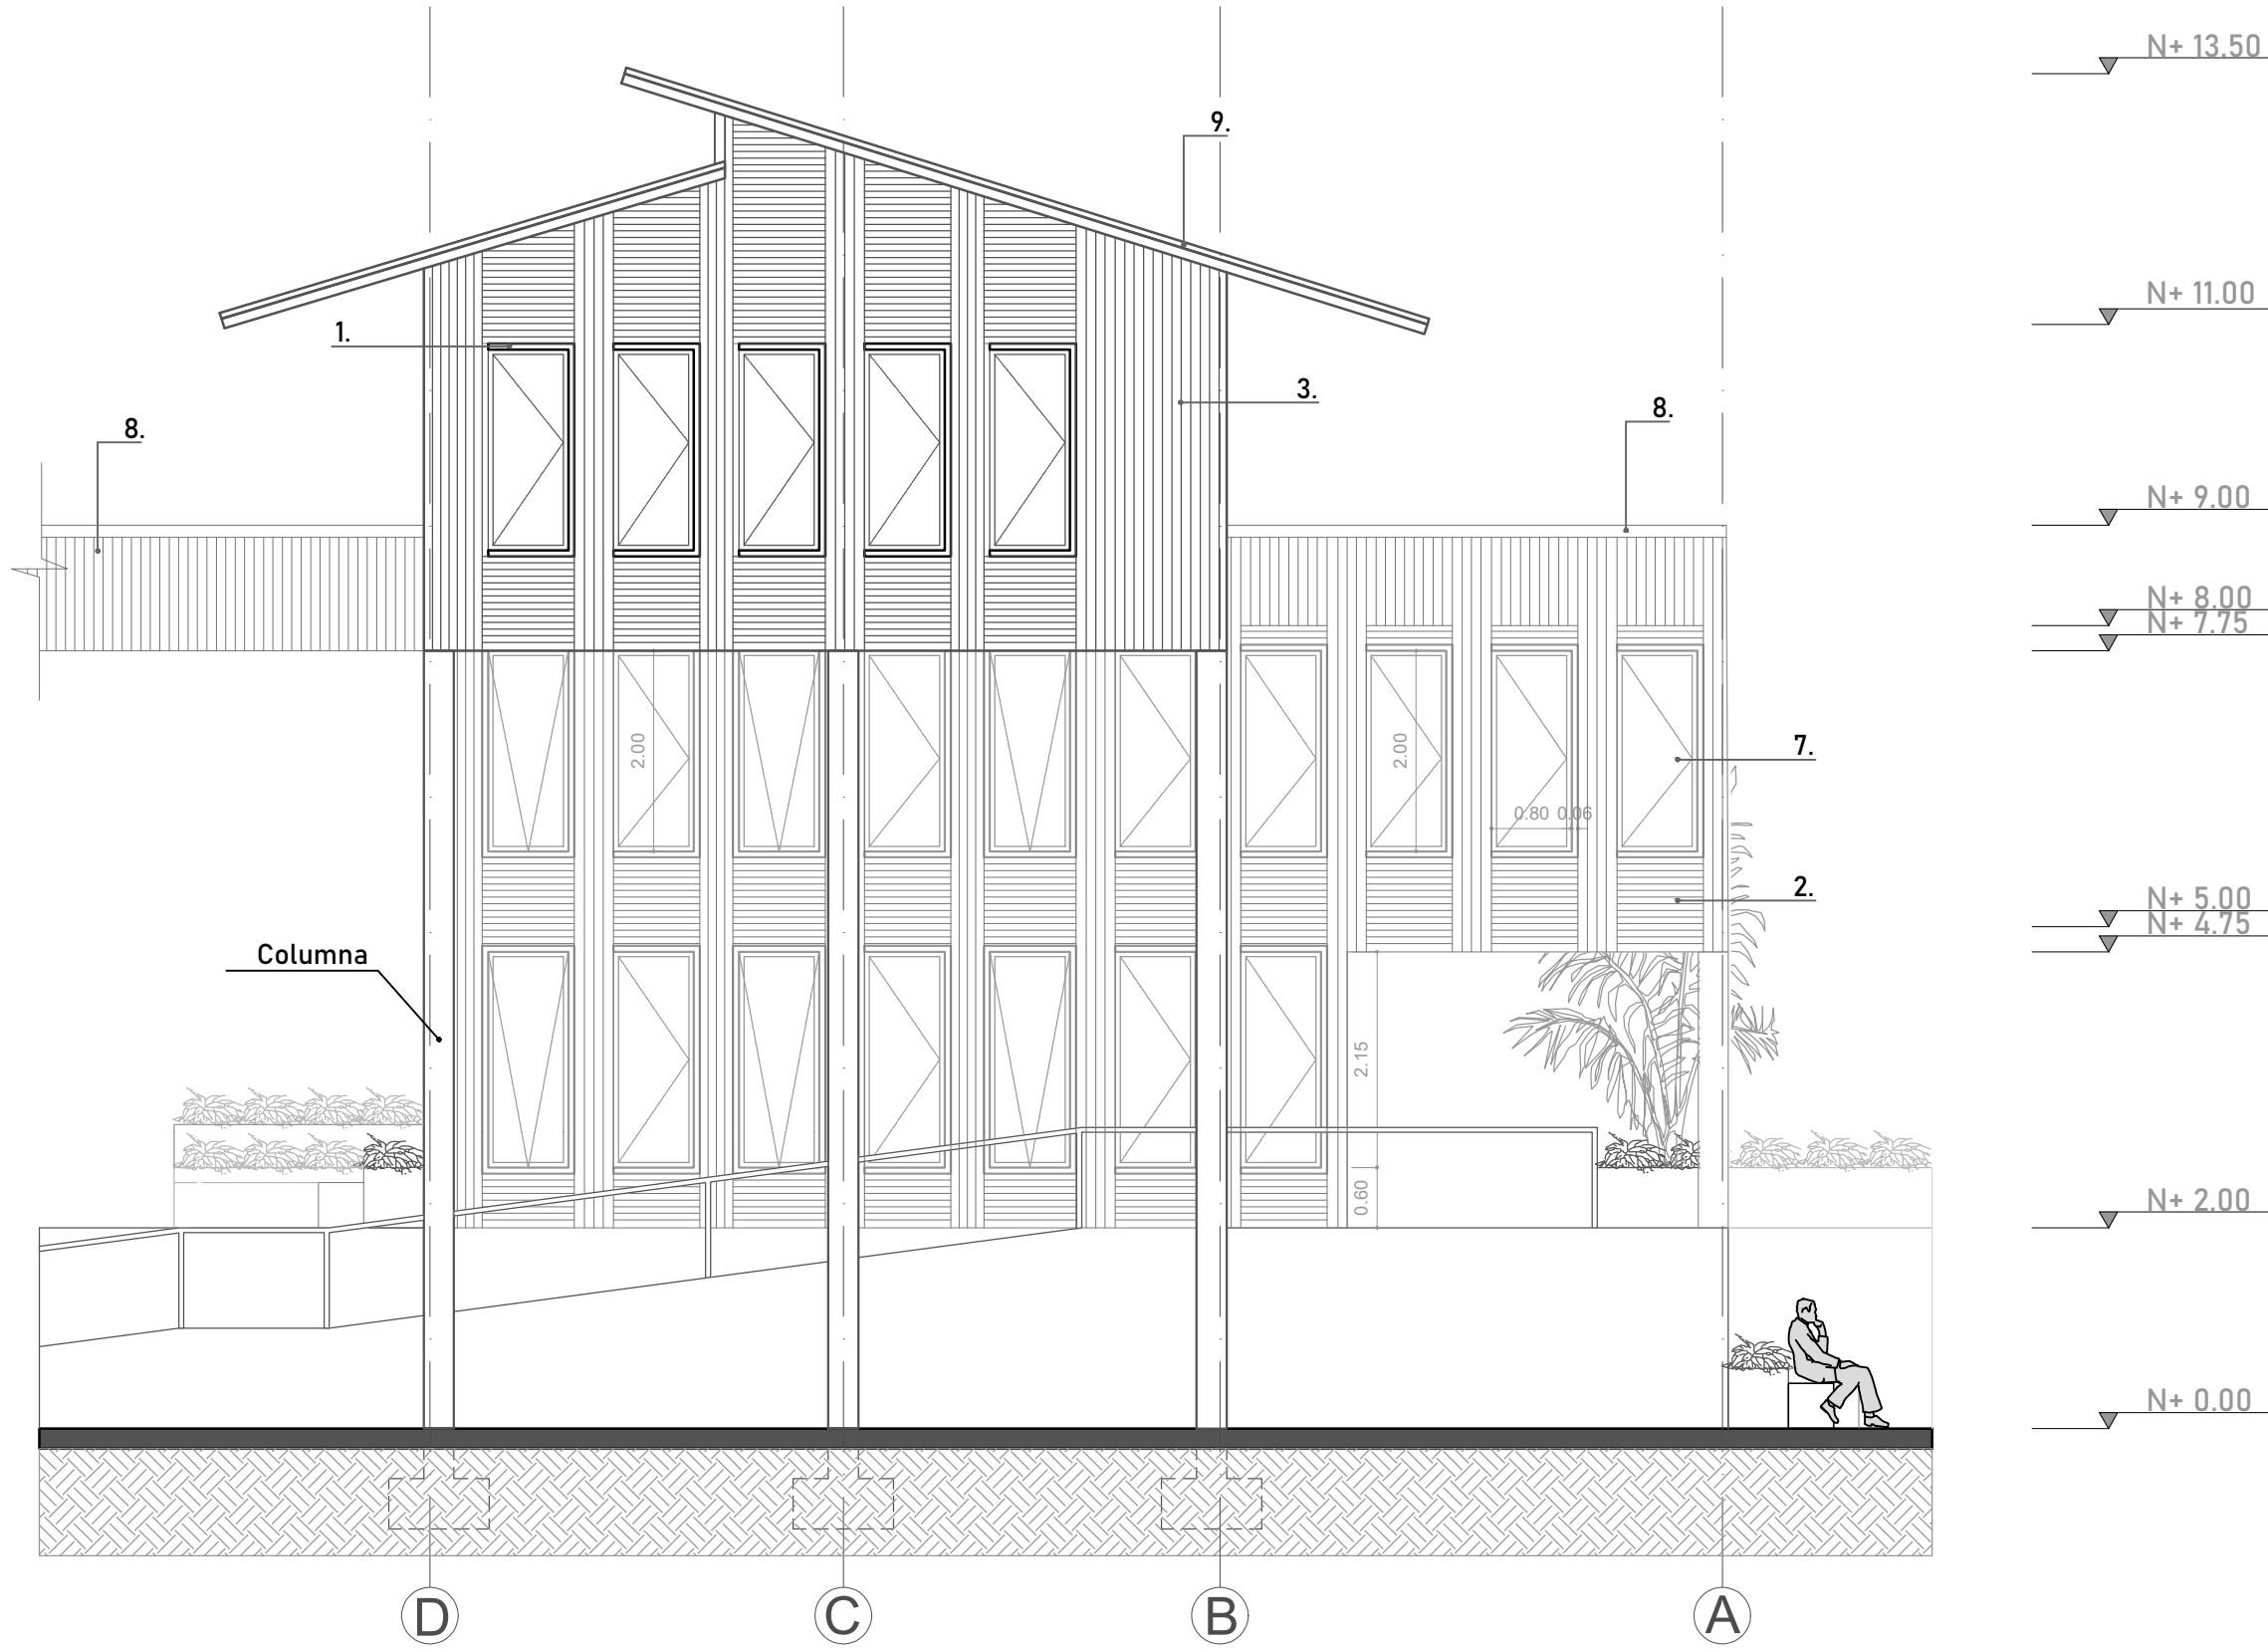

FACHADA IZQUIERDA

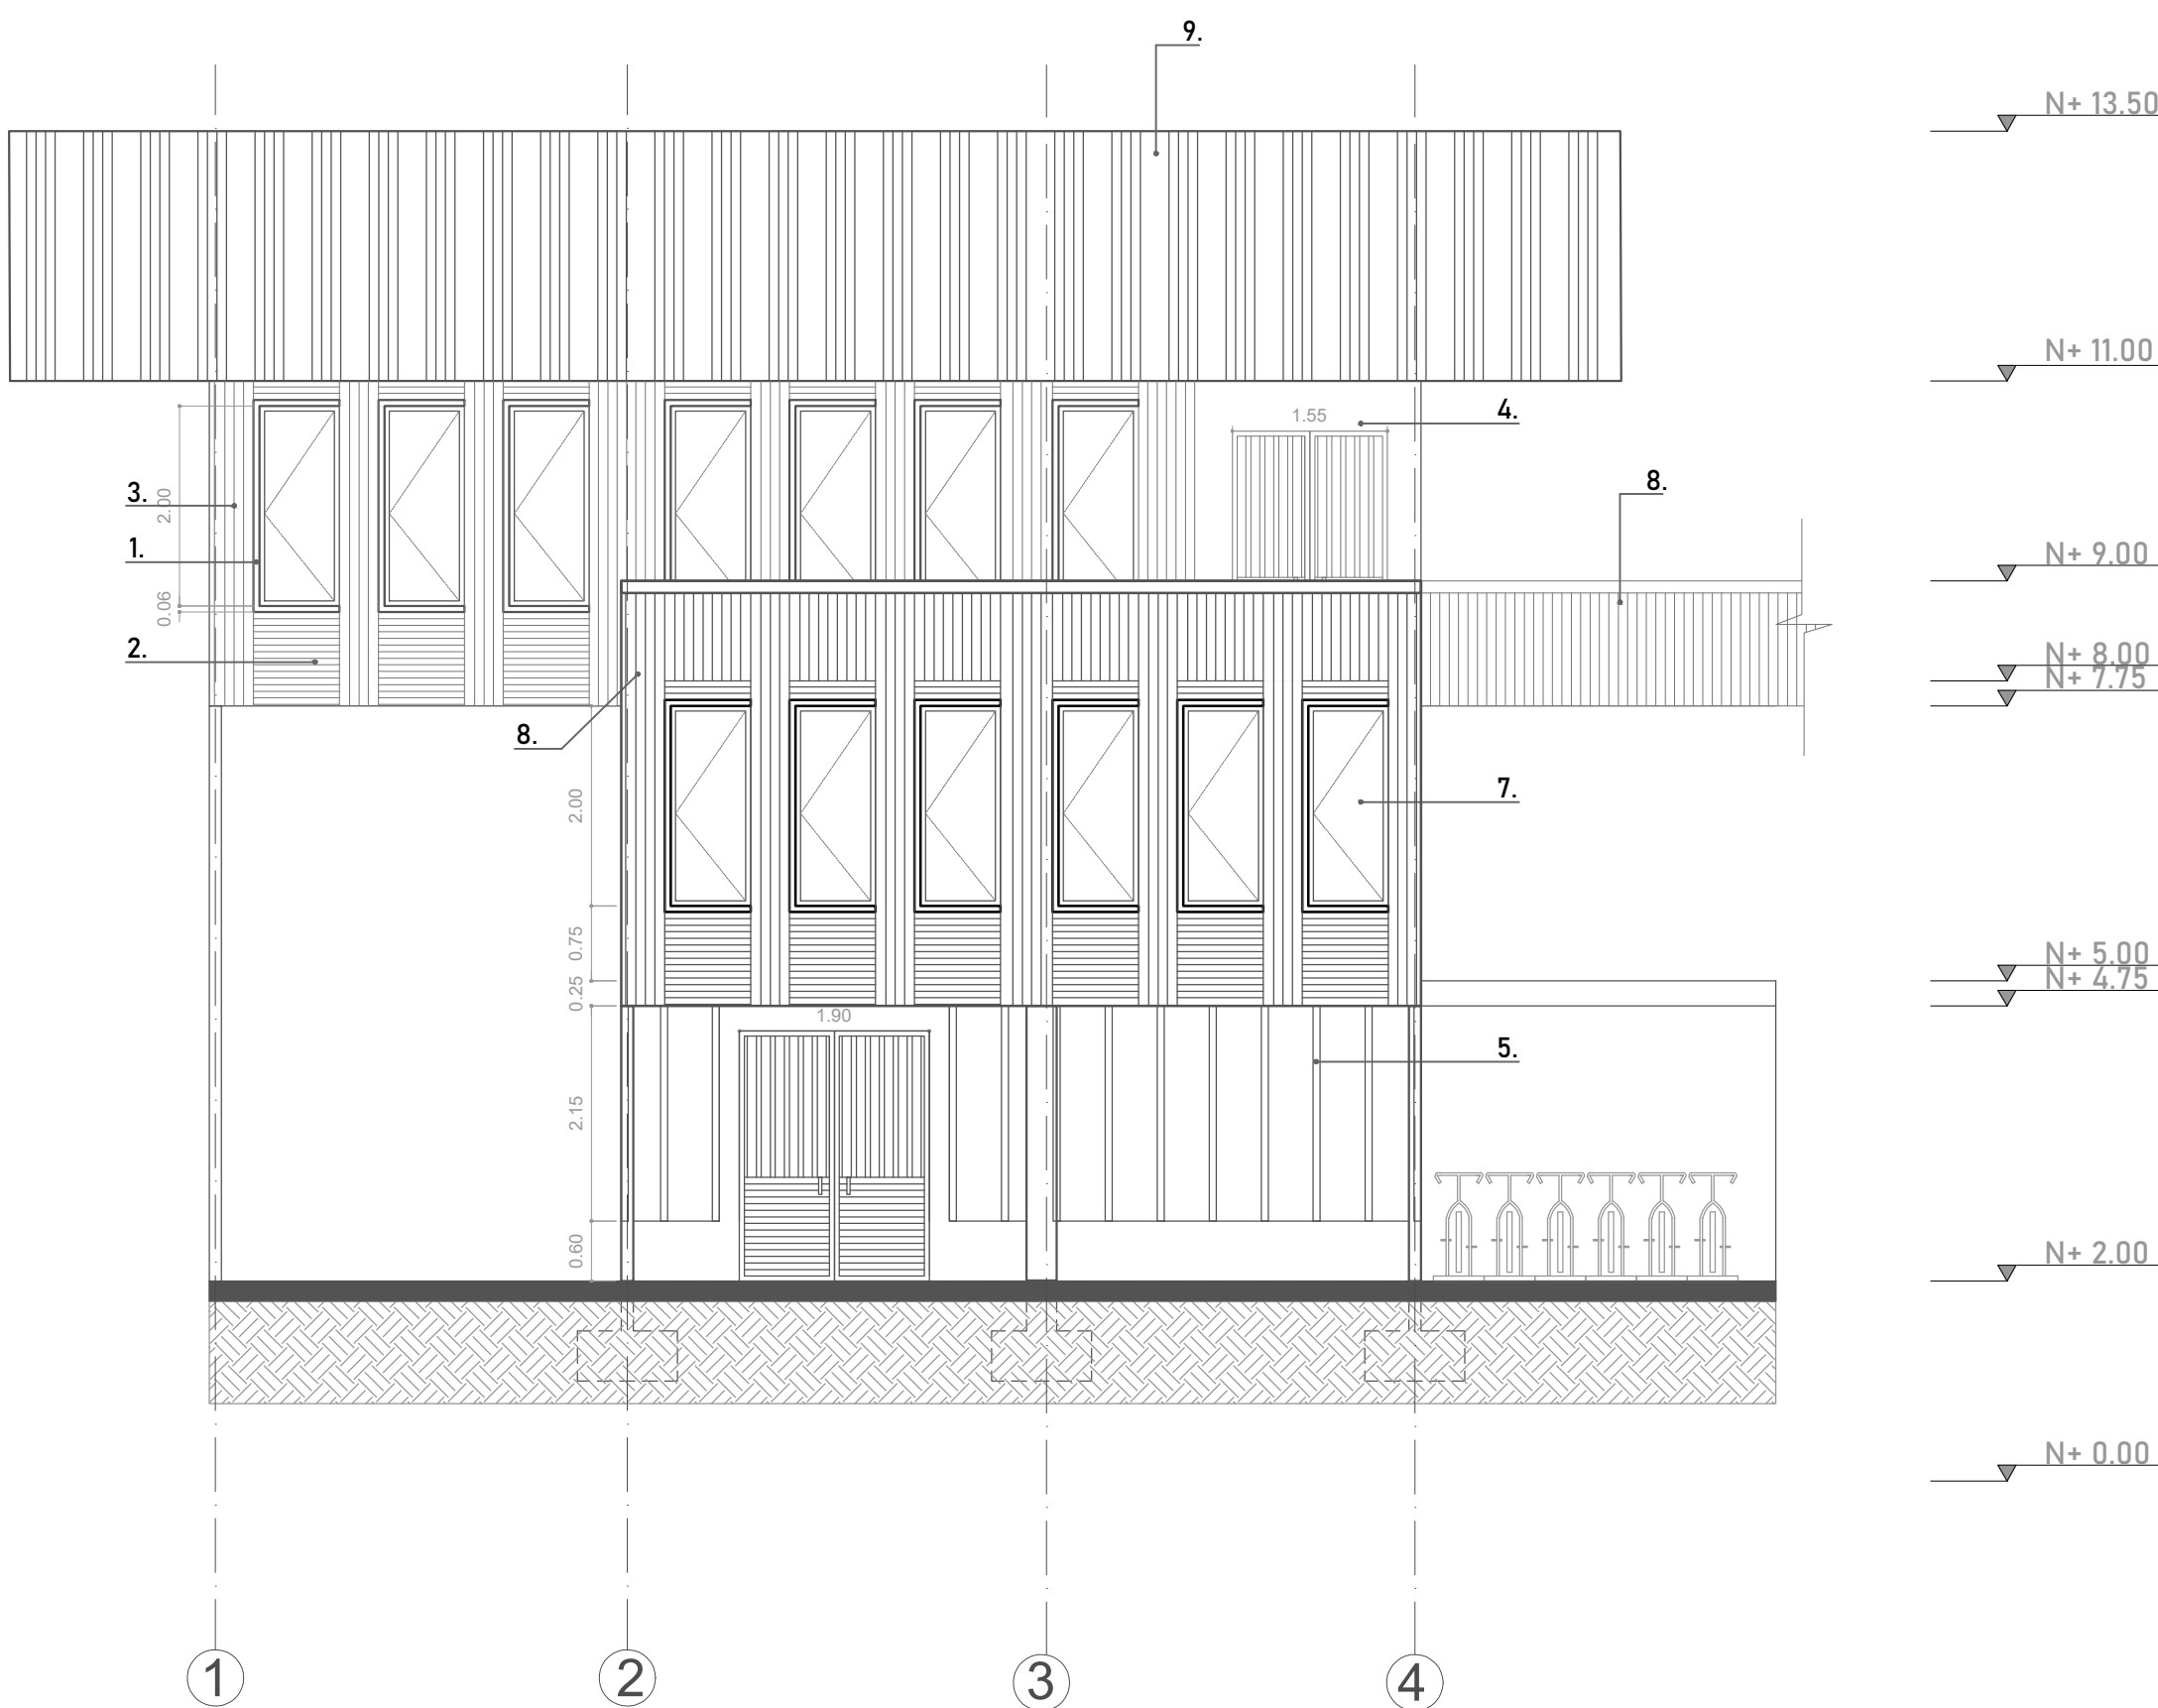

FACHADA DERECHA

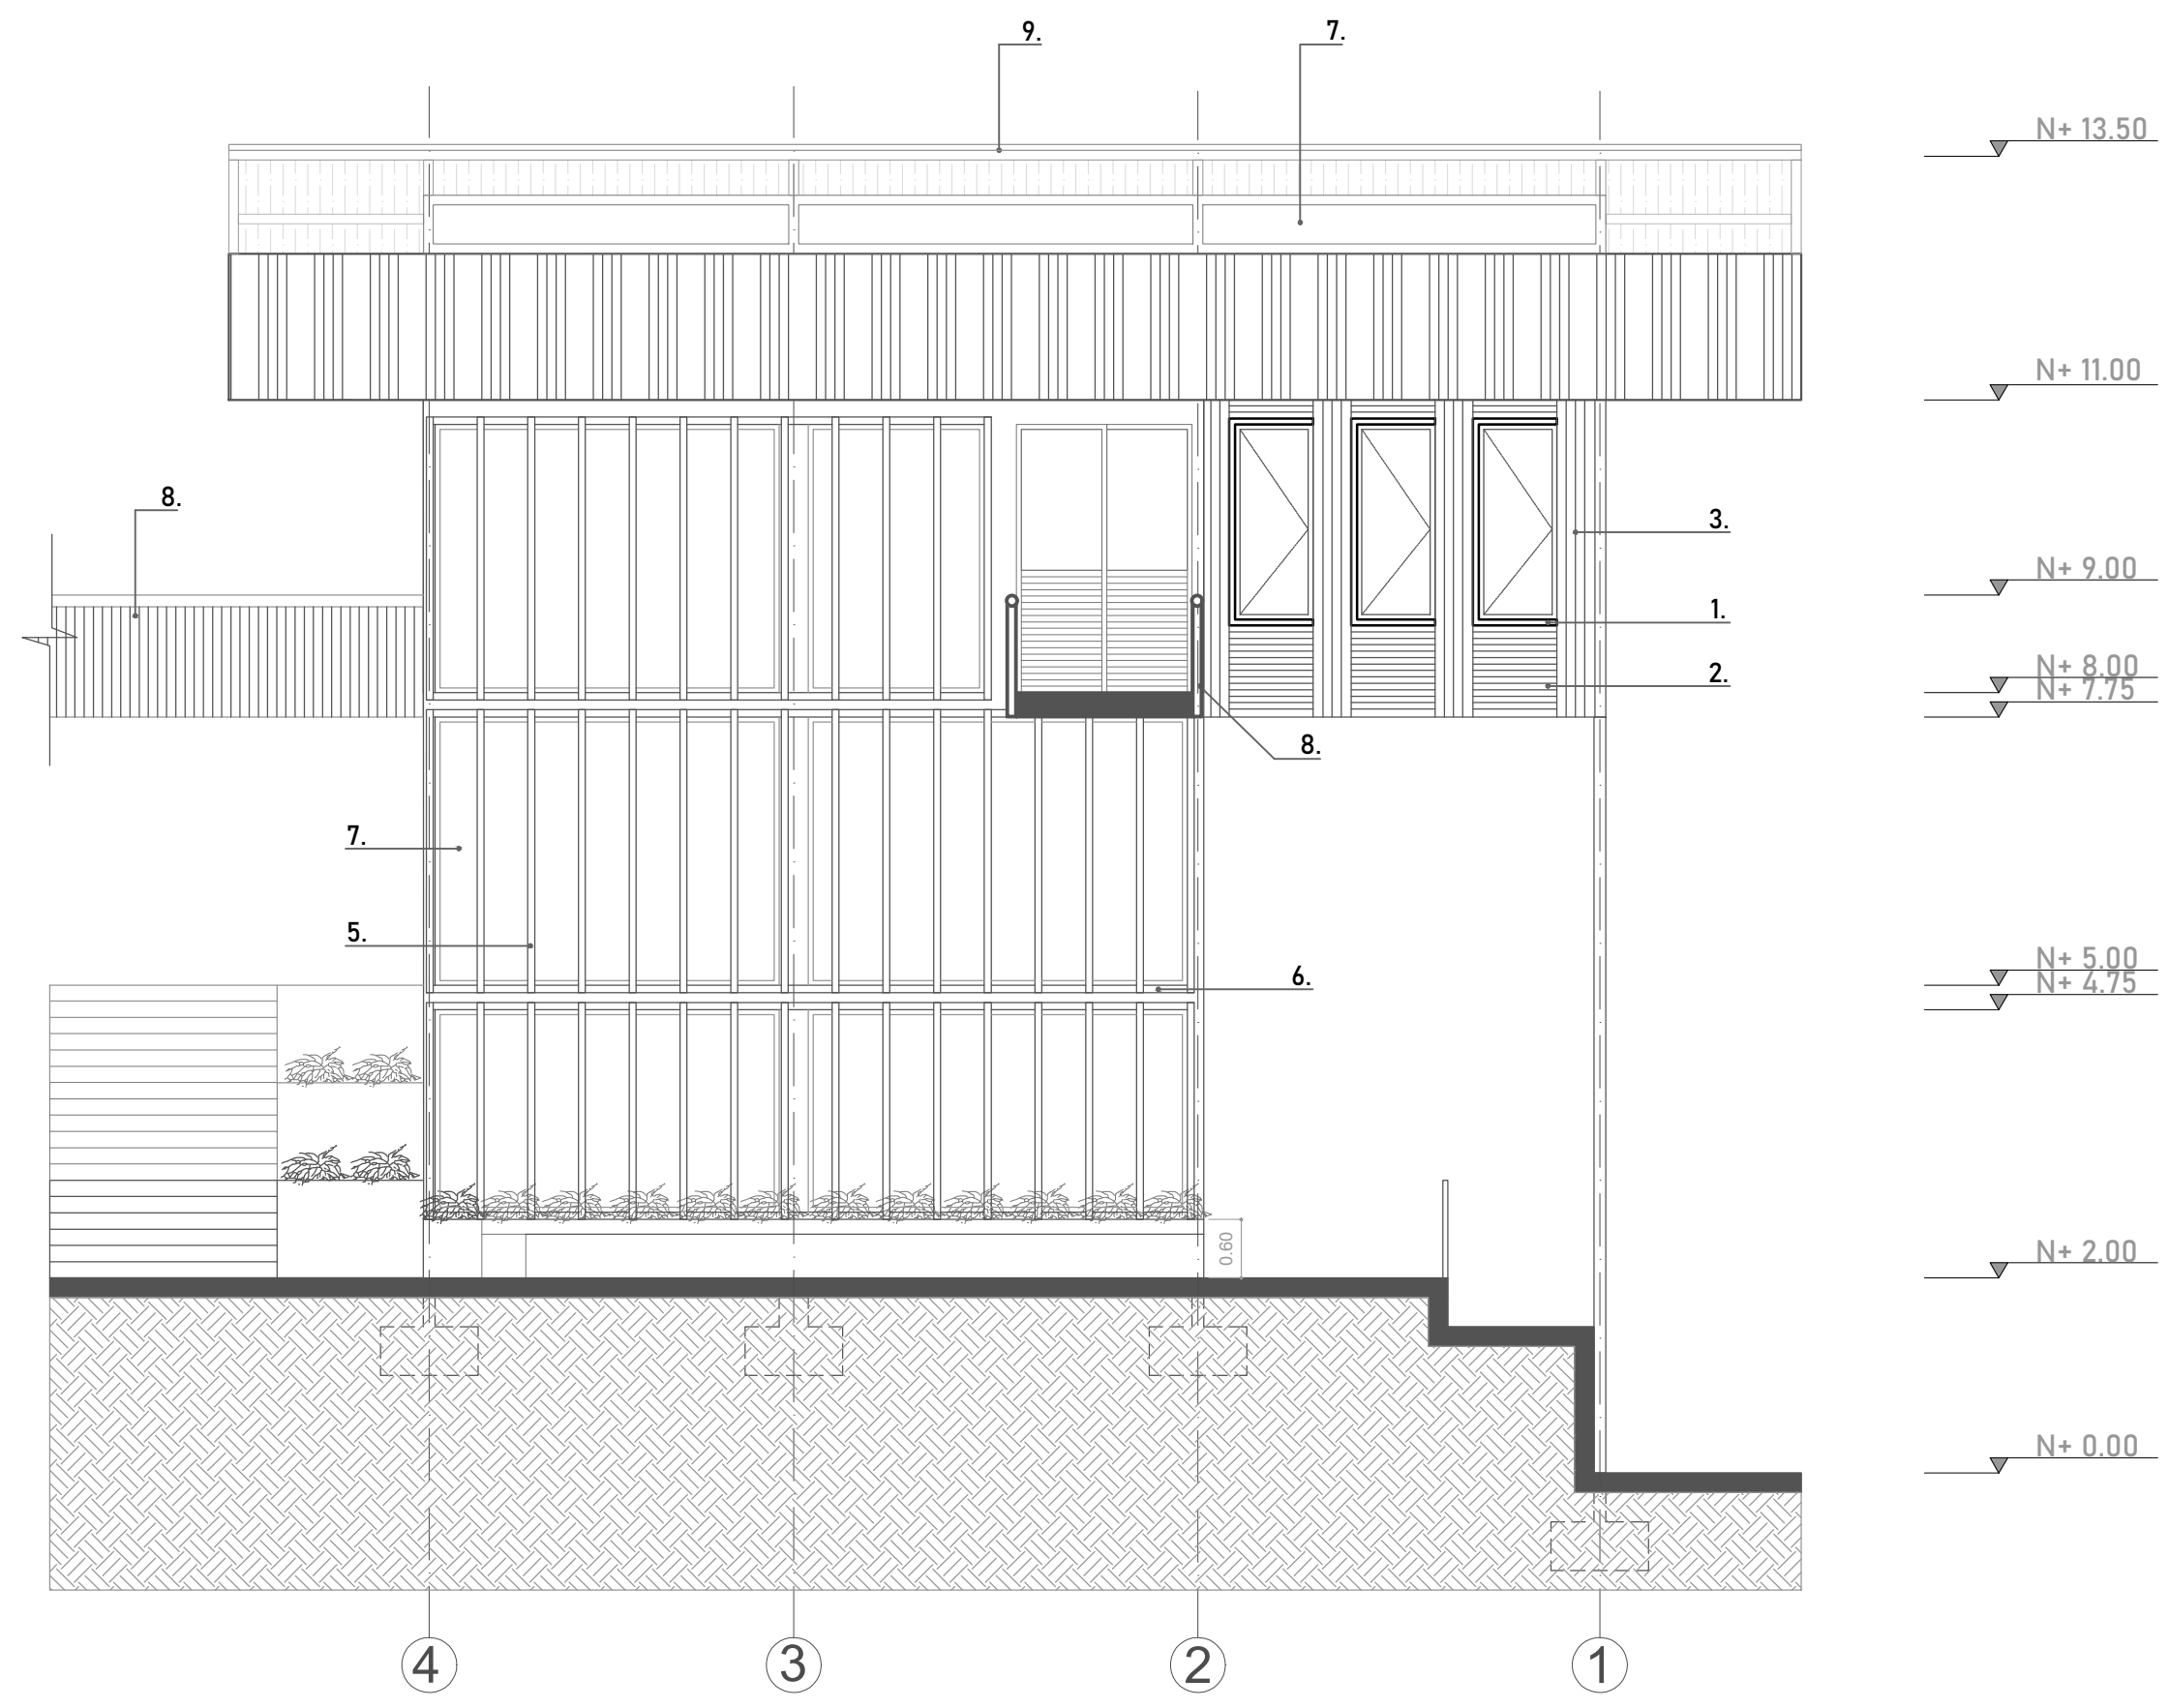

UNIVERSIDAD PILOTO DE COLOMBIA	ESTUDIANTE	PROYECTO	CONTIENE Fachadas bloque B	ESCALA	PLANO No.		1 Celosía de ventana en bambú negro			
	Carolina Gálvez Imbachi	Centro cultural y de emprendimiento		1:75	A-10	2 Celosía en listones de bambú rubio a 45° para ventilación				
						3 Caña de bambu rubio sin espaciado				
						4 Muro de concreto				
ASIGNATURA:	DOCENTE	UBICACIÓN		FECHA	PLANCHA No.	DE	5 Celosía fija en guadua rubia con espaciados de 45 cm entre perfil y perfil			
Inserción Arquitectónica en Contextos Urbano Regionales II	Arq. Sara Luciani	Puerto Nariño, Amazonas		25-11-21	10	16	6 Perfil metálico de sujeción para fachada exterior			
							7 Vidrio templado			
							8 Baranda en cañas de bambú rubio			
							9 Cubierta en palma con estructura de guadua de 10cm de diametro			


FACHADA PRINCIPAL



FACHADA POSTERIOR



FACHADA IZQUIERDA

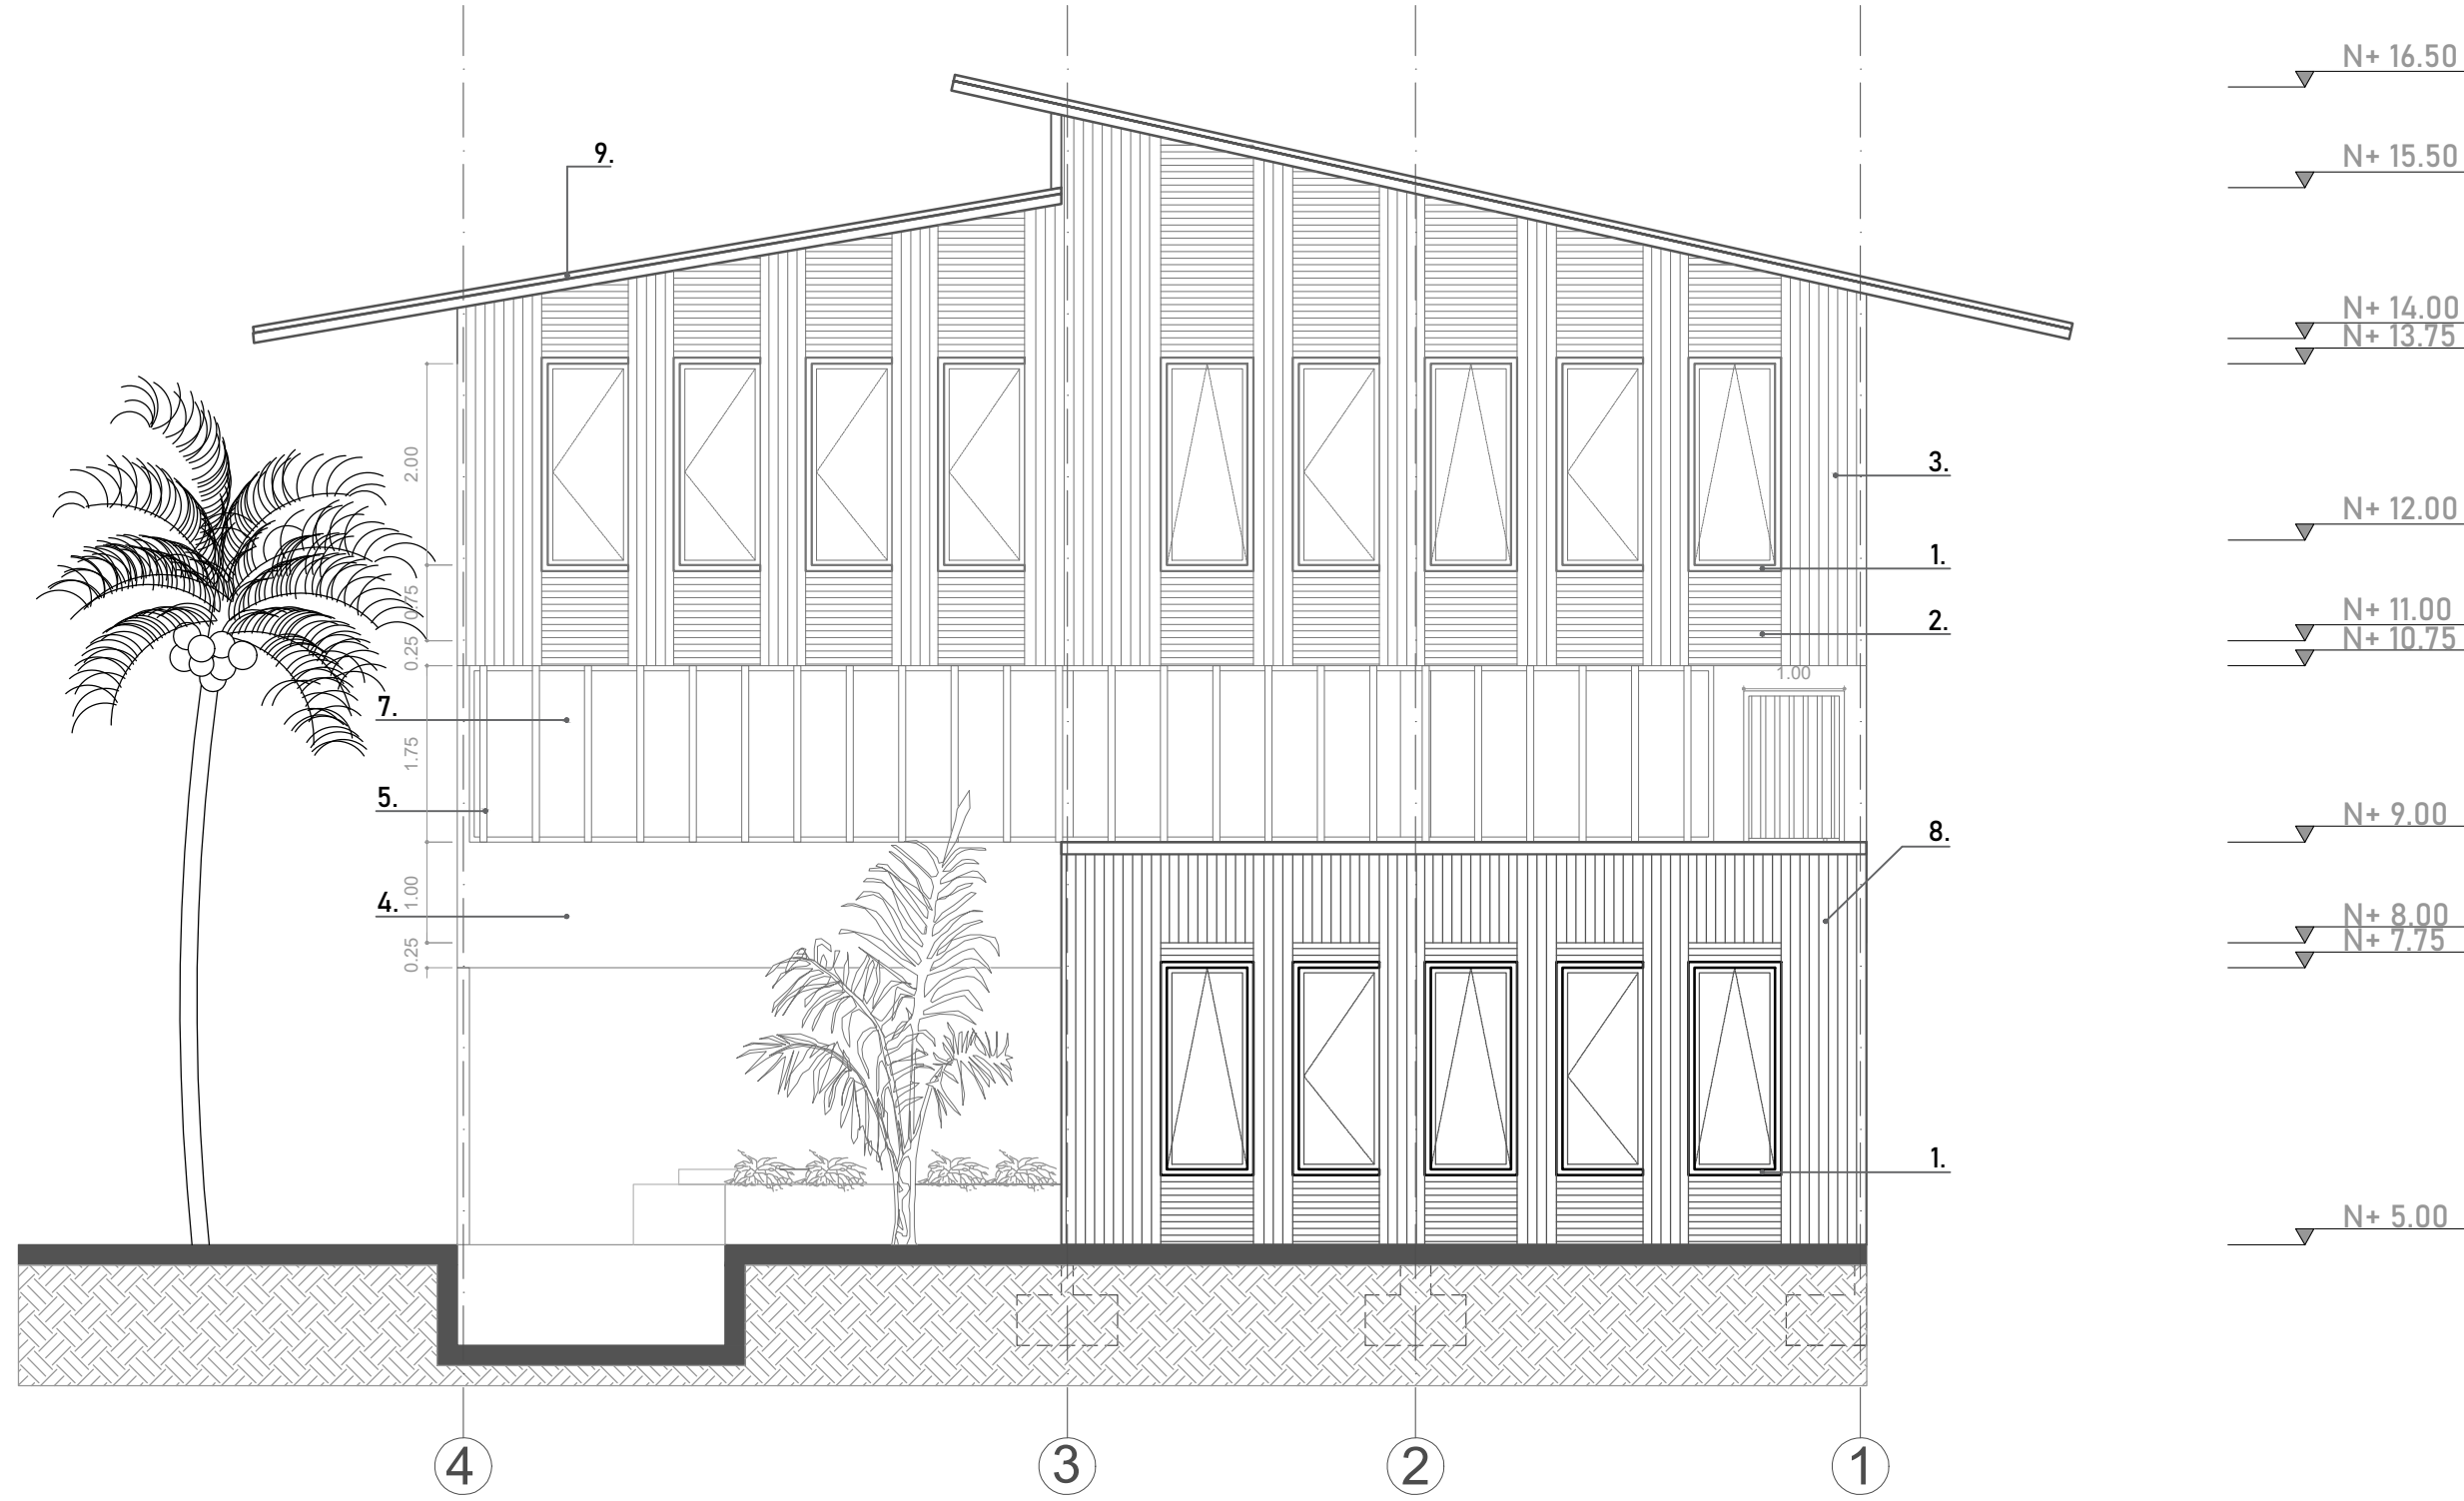


FACHADA DERECHA




UNIVERSIDAD PILOTO DE COLOMBIA	ESTUDIANTE	PROYECTO	CONTIENE	ESCALA	PLANO No.		1 Celosía de ventana en bambú negro 2 Celosía en listones de bambú rubio a 45° para ventilación 3 Caña de bambu rubio sin espaciado 4 Muro de concreto 5 Celosía fija en guadua rubia con espaciados de 45 cm entre perfil y perfil 6 Perfil metálico de sujeción para fachada exterior 7 Vidrio templado 8 Baranda en cañas de bambú rubio 9 Cubierta en palma con estructura de guadua de 10cm de diametro
	Carolina Gálvez Imbachi	Centro cultural y de emprendimiento		1:75	A-11		
ASIGNATURA: Inserción Arquitectónica en Contextos Urbano Regionales II	DOCENTE	UBICACIÓN	FECHA	PLANCHA No.	DE		
	Arq. Sara Luciani	Puerto Nariño, Amazonas	25-11-21	11	16		


FACHADA PRINCIPAL

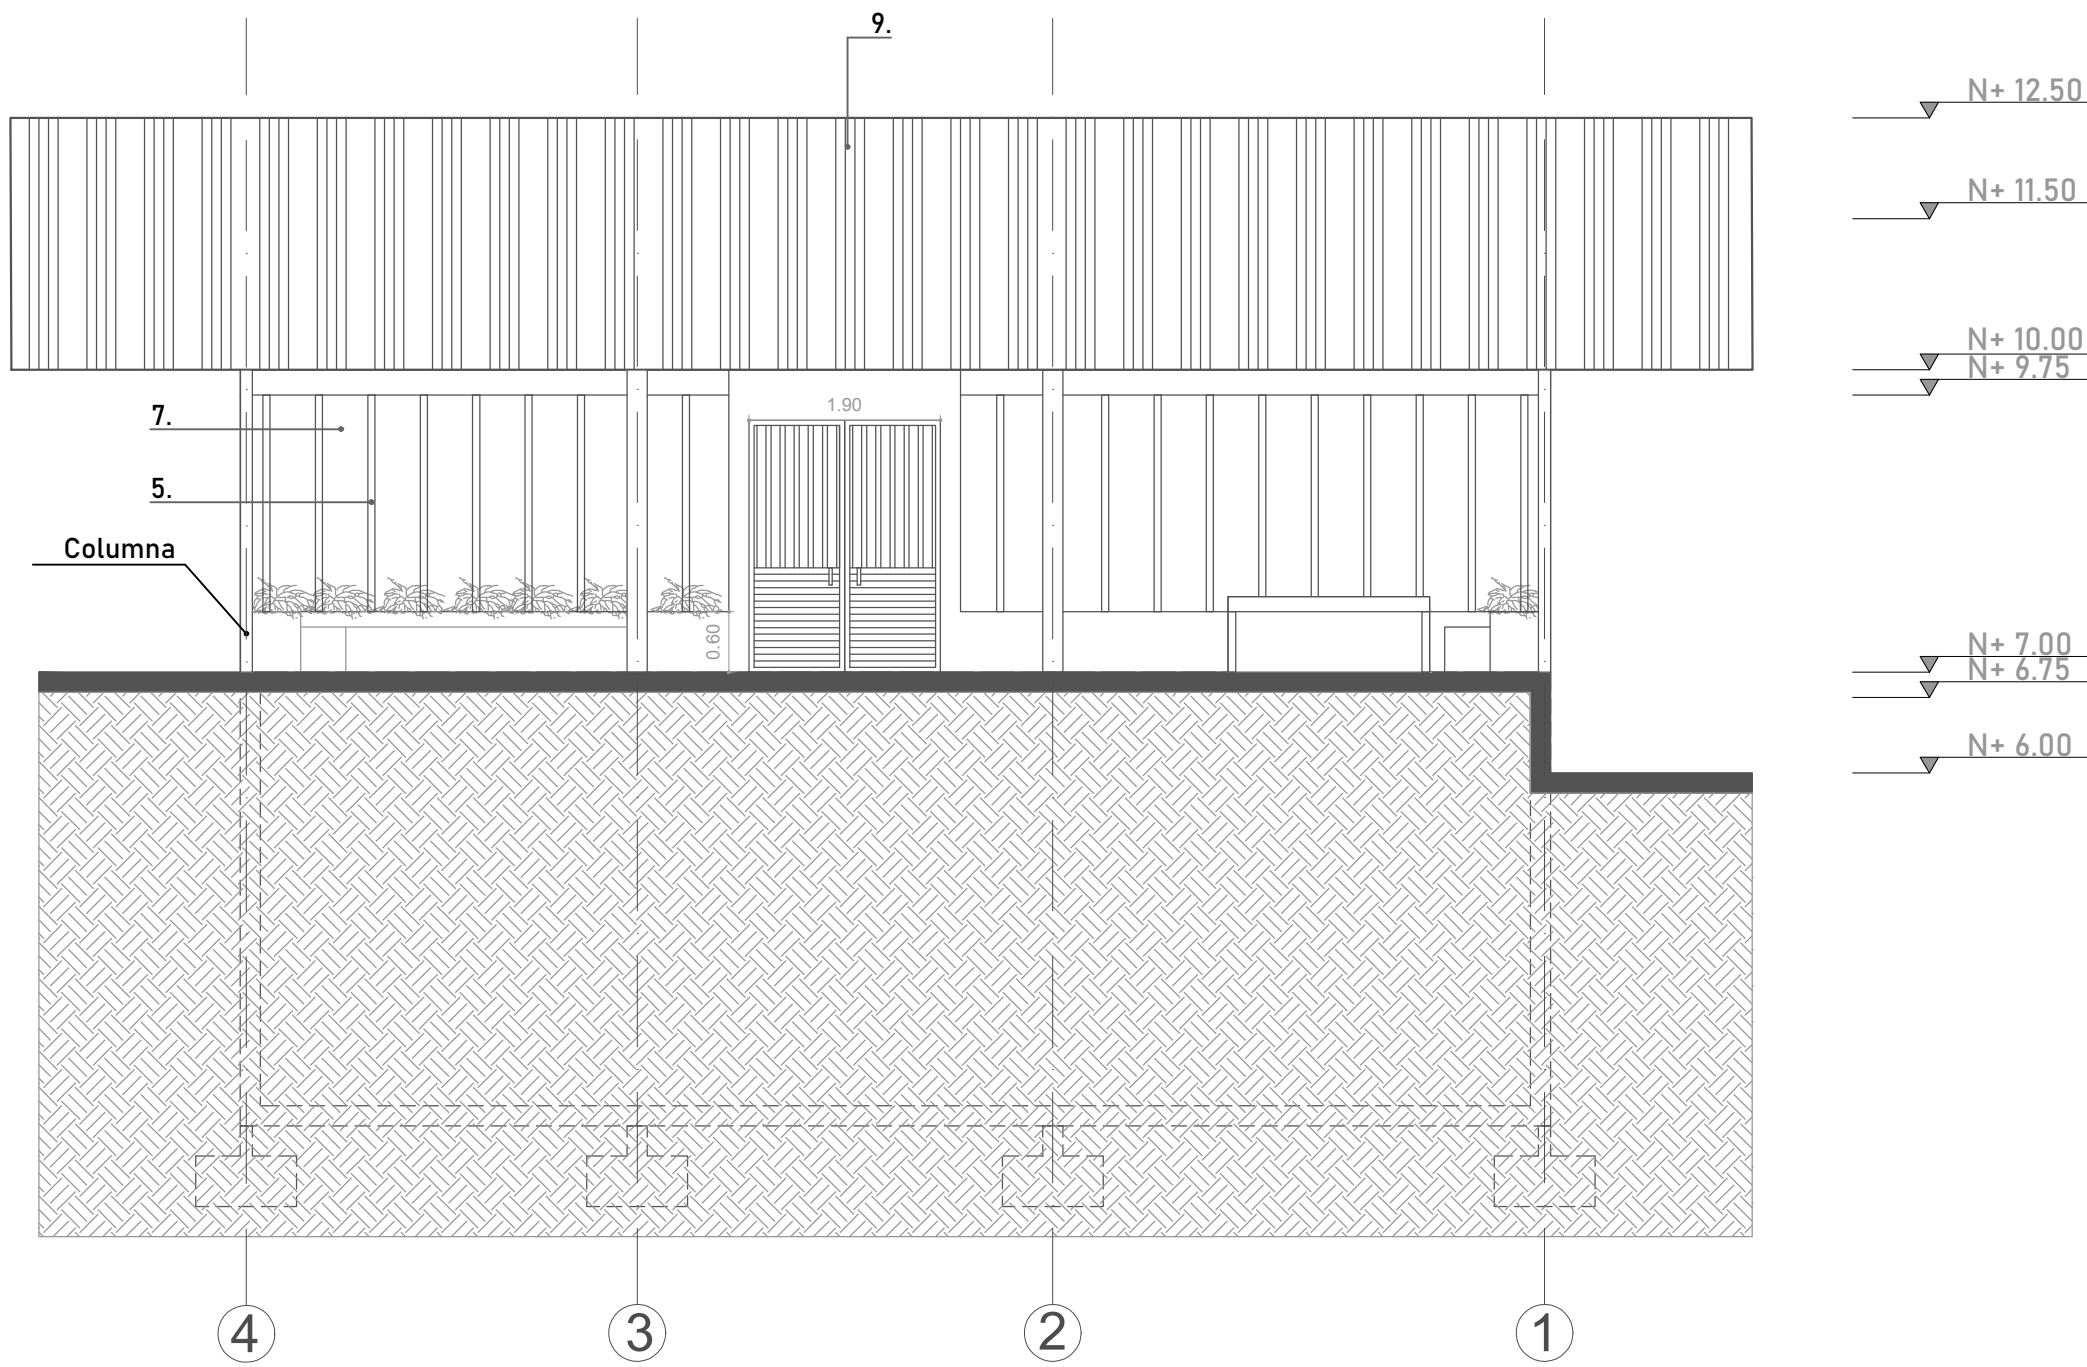


FACHADA POSTERIOR

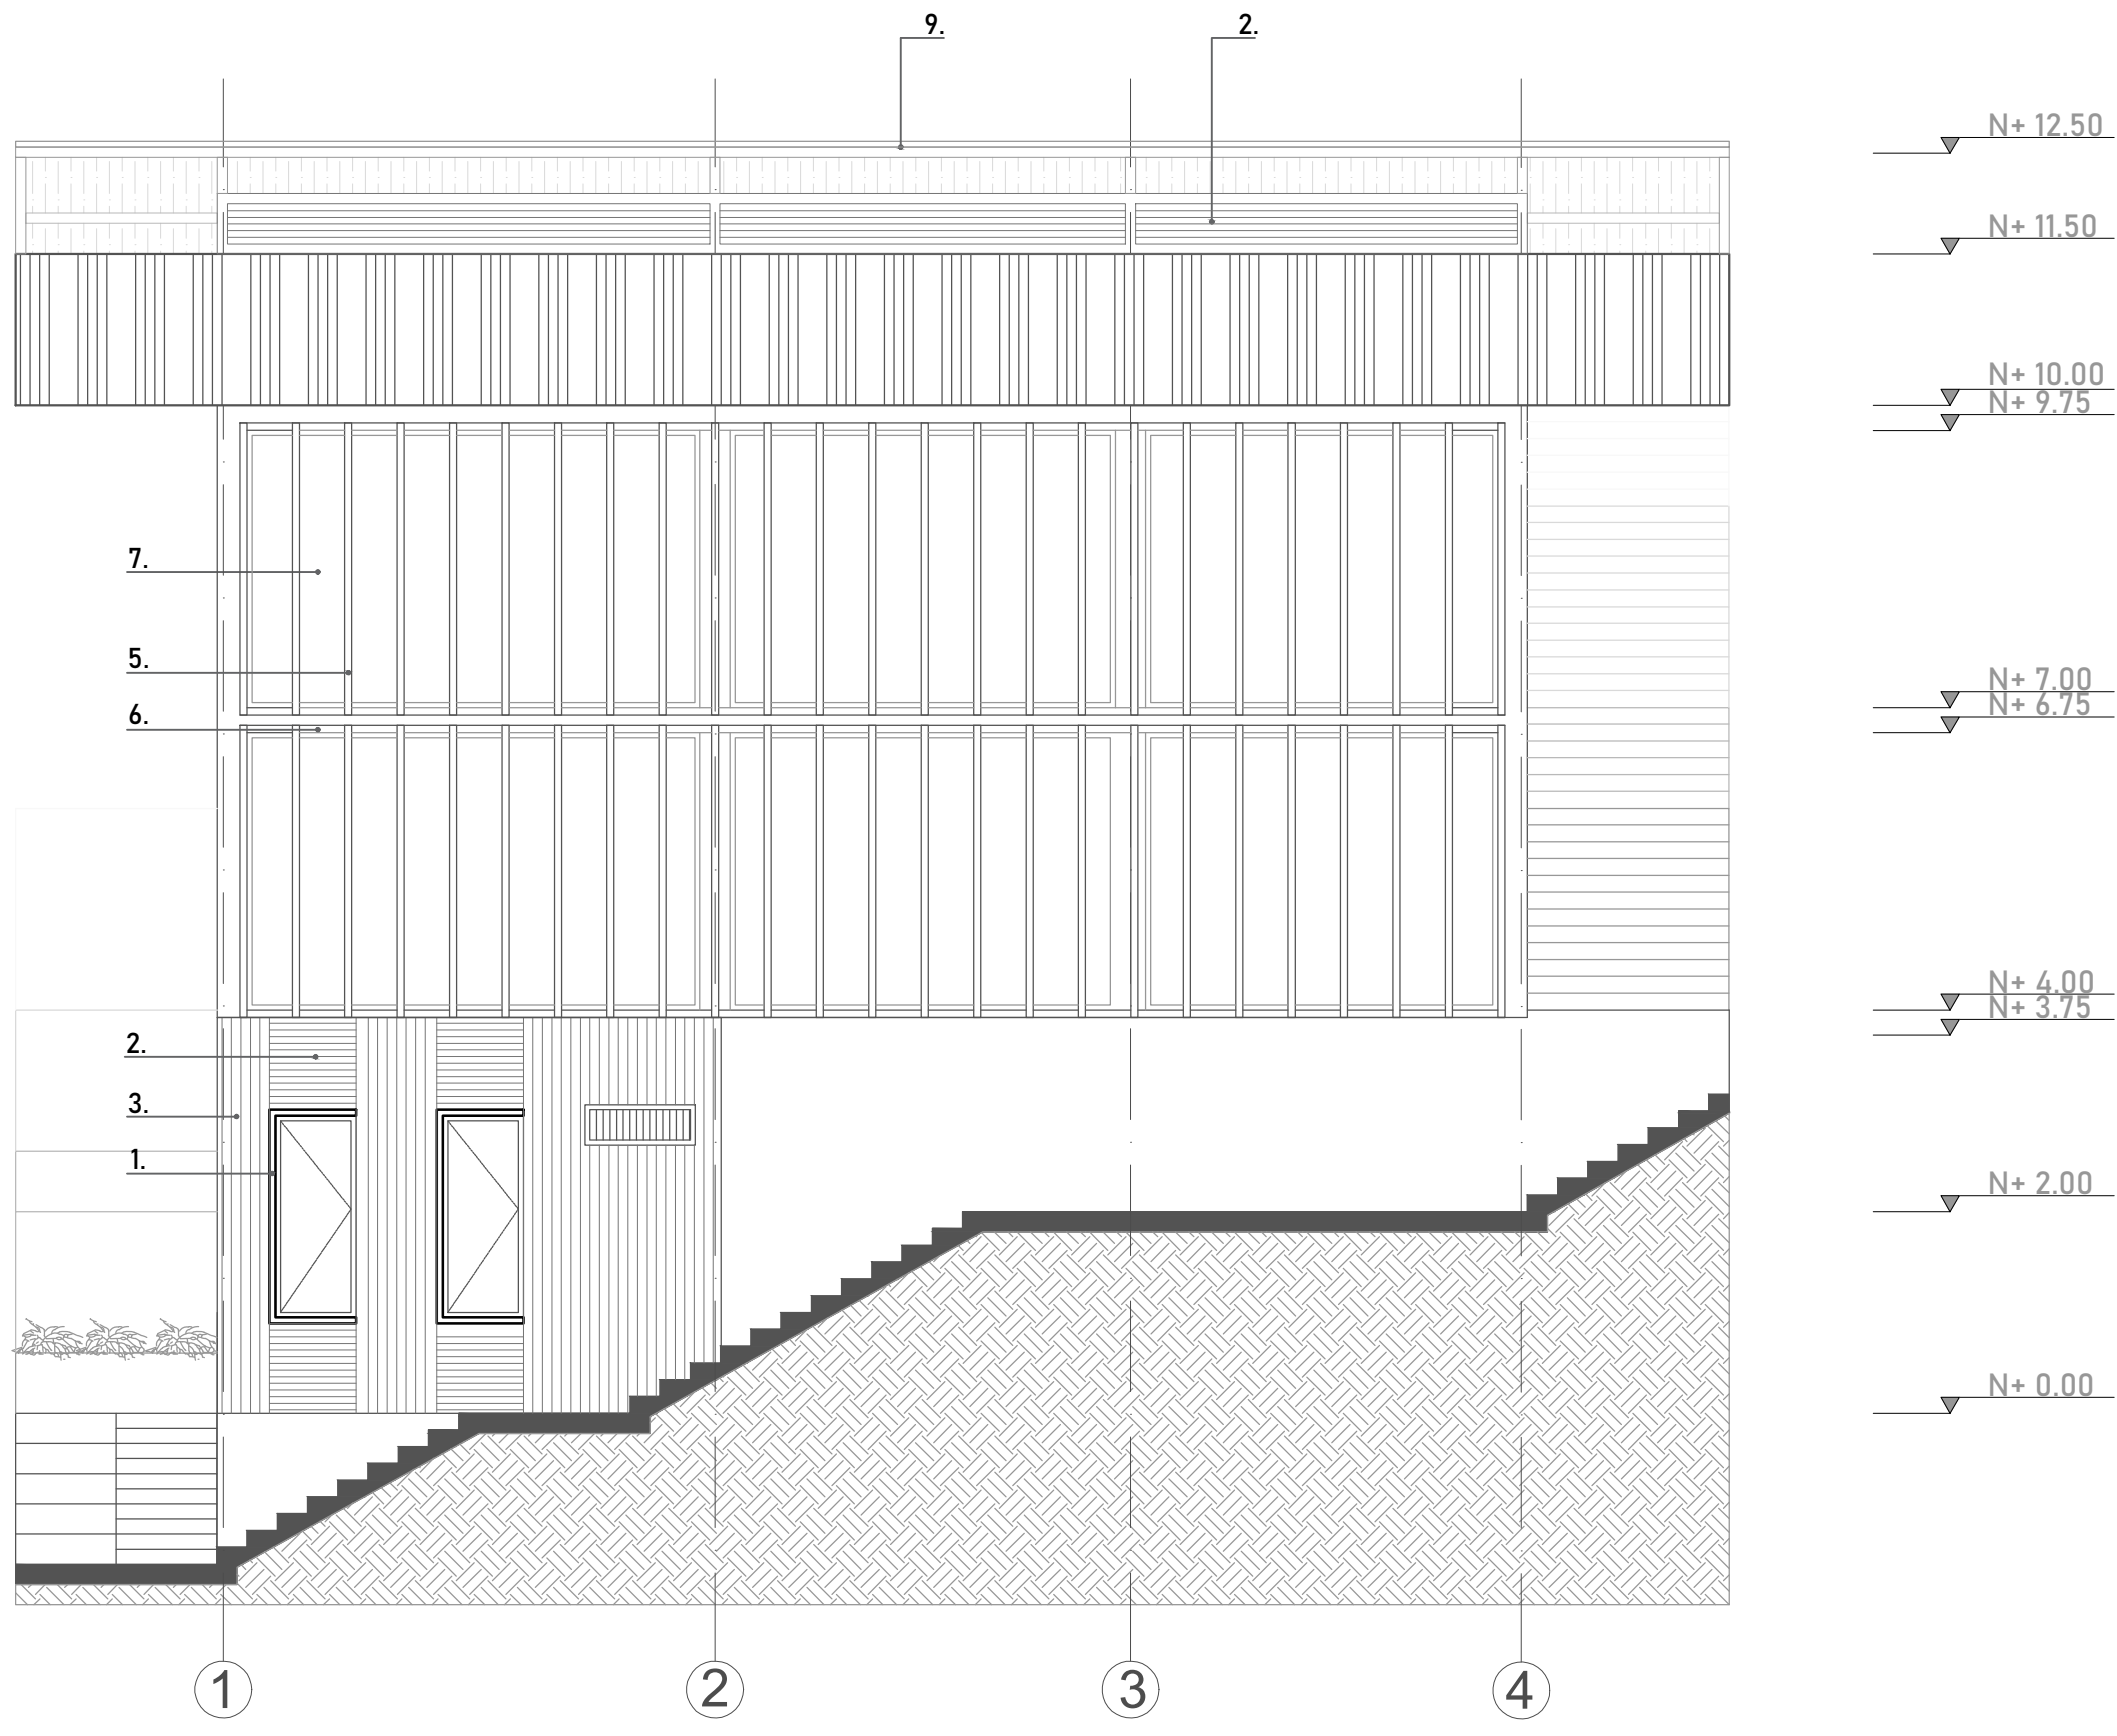


FACHADA IZQUIERDA

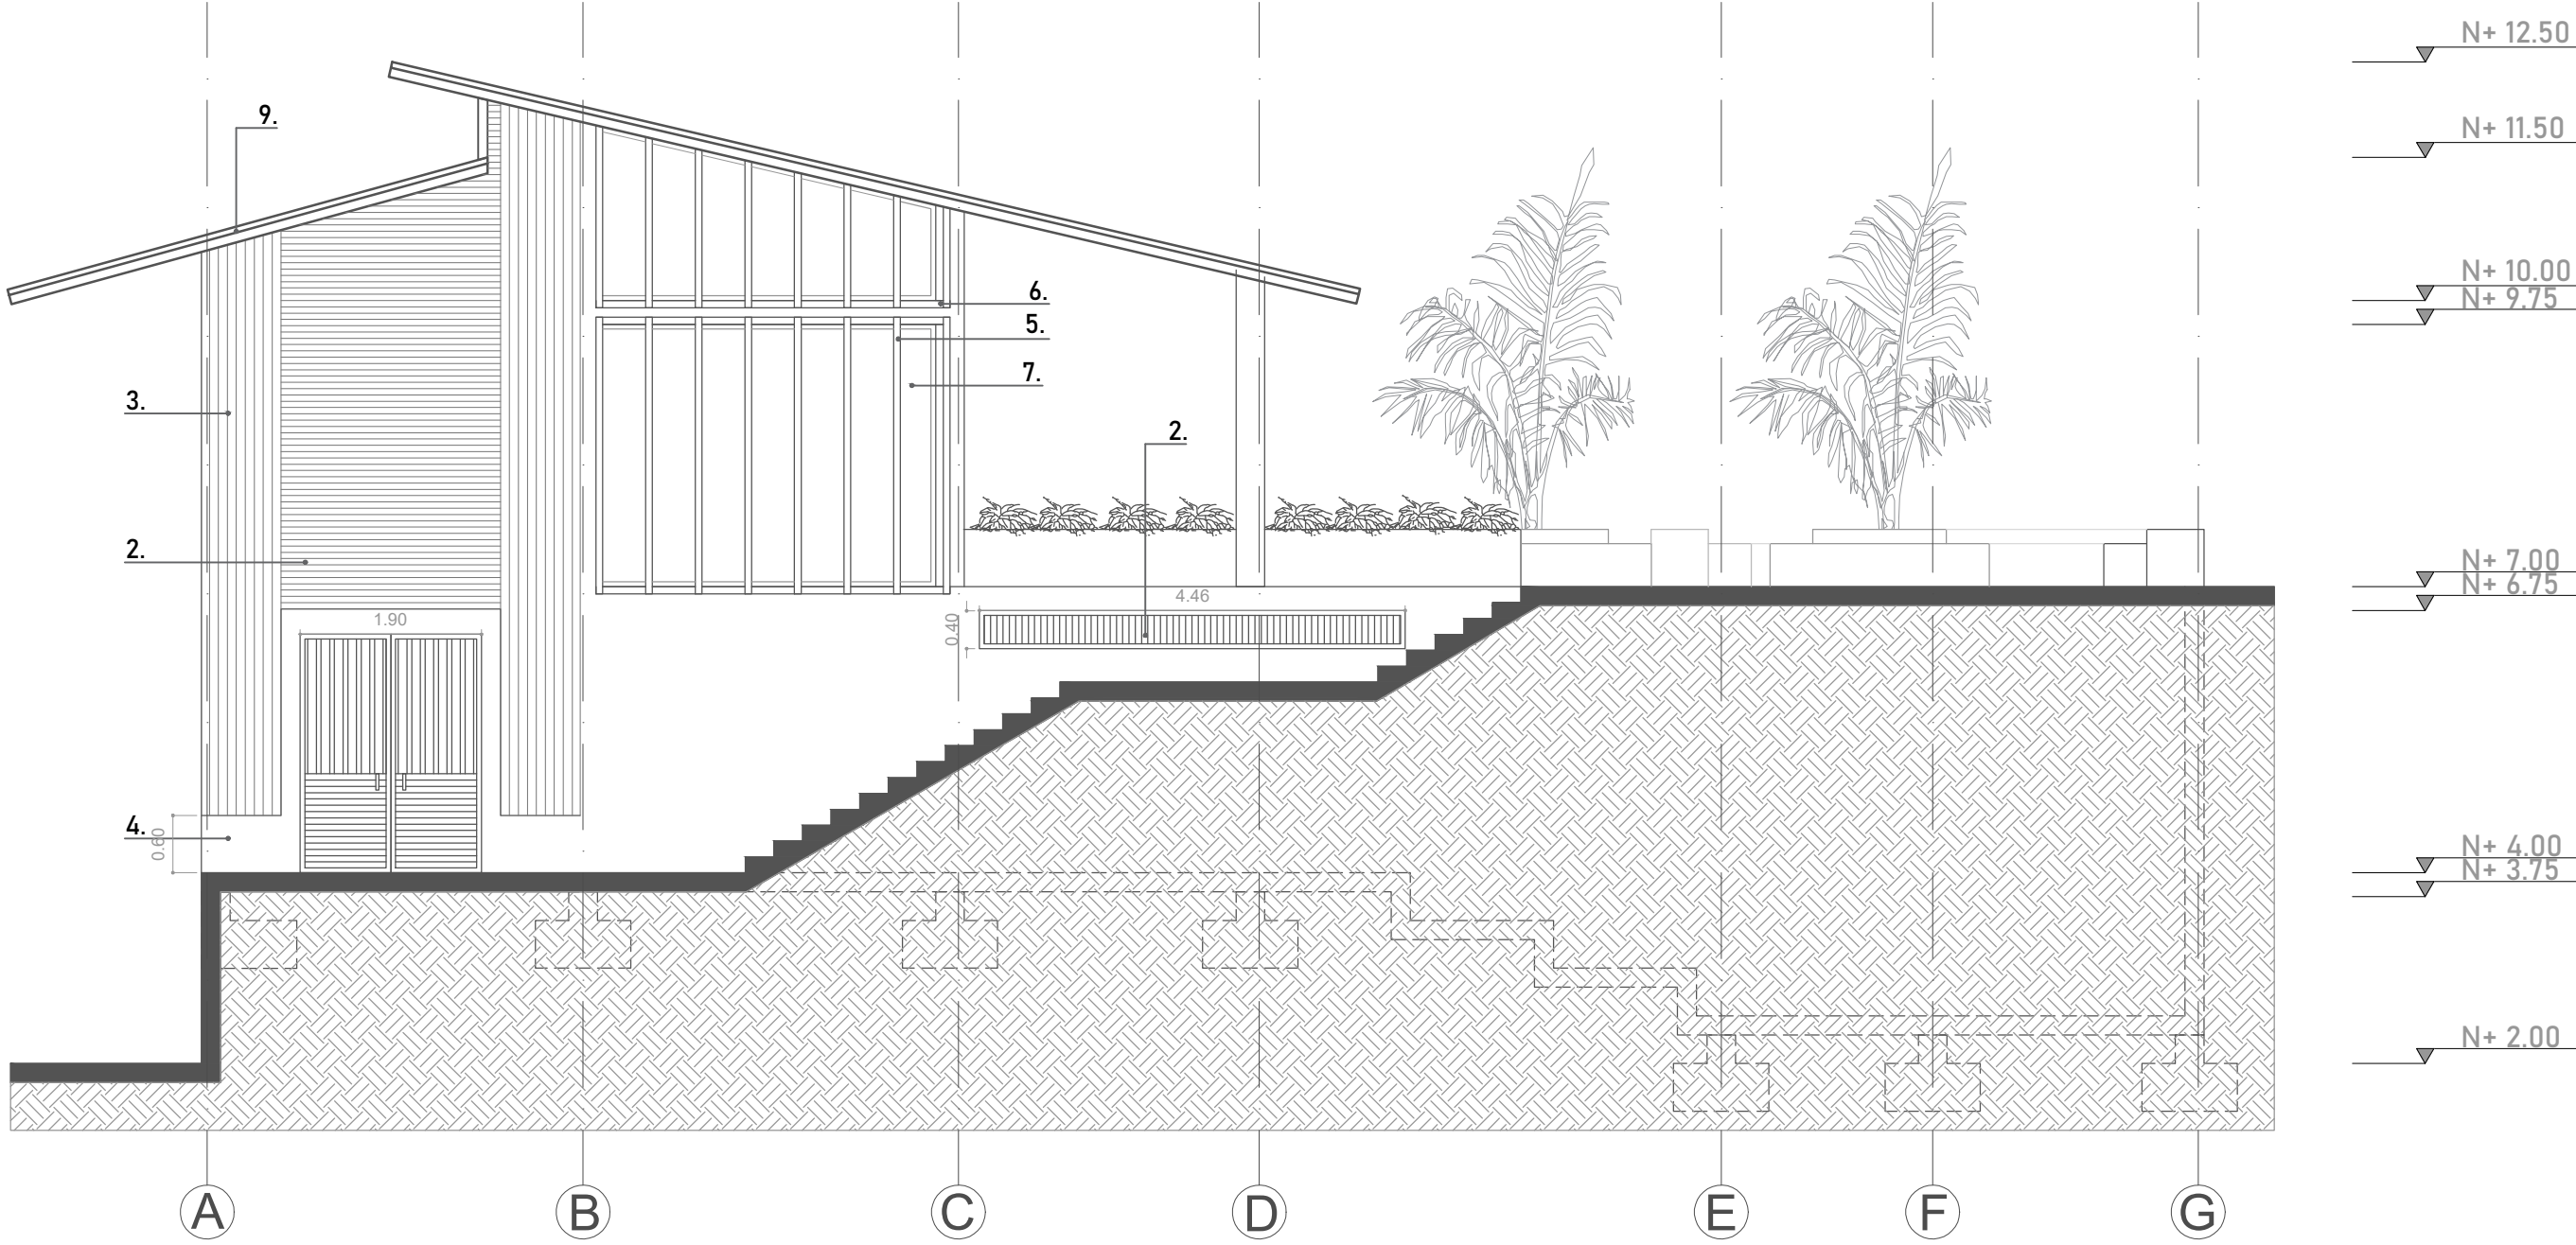


FACHADA DERECHA

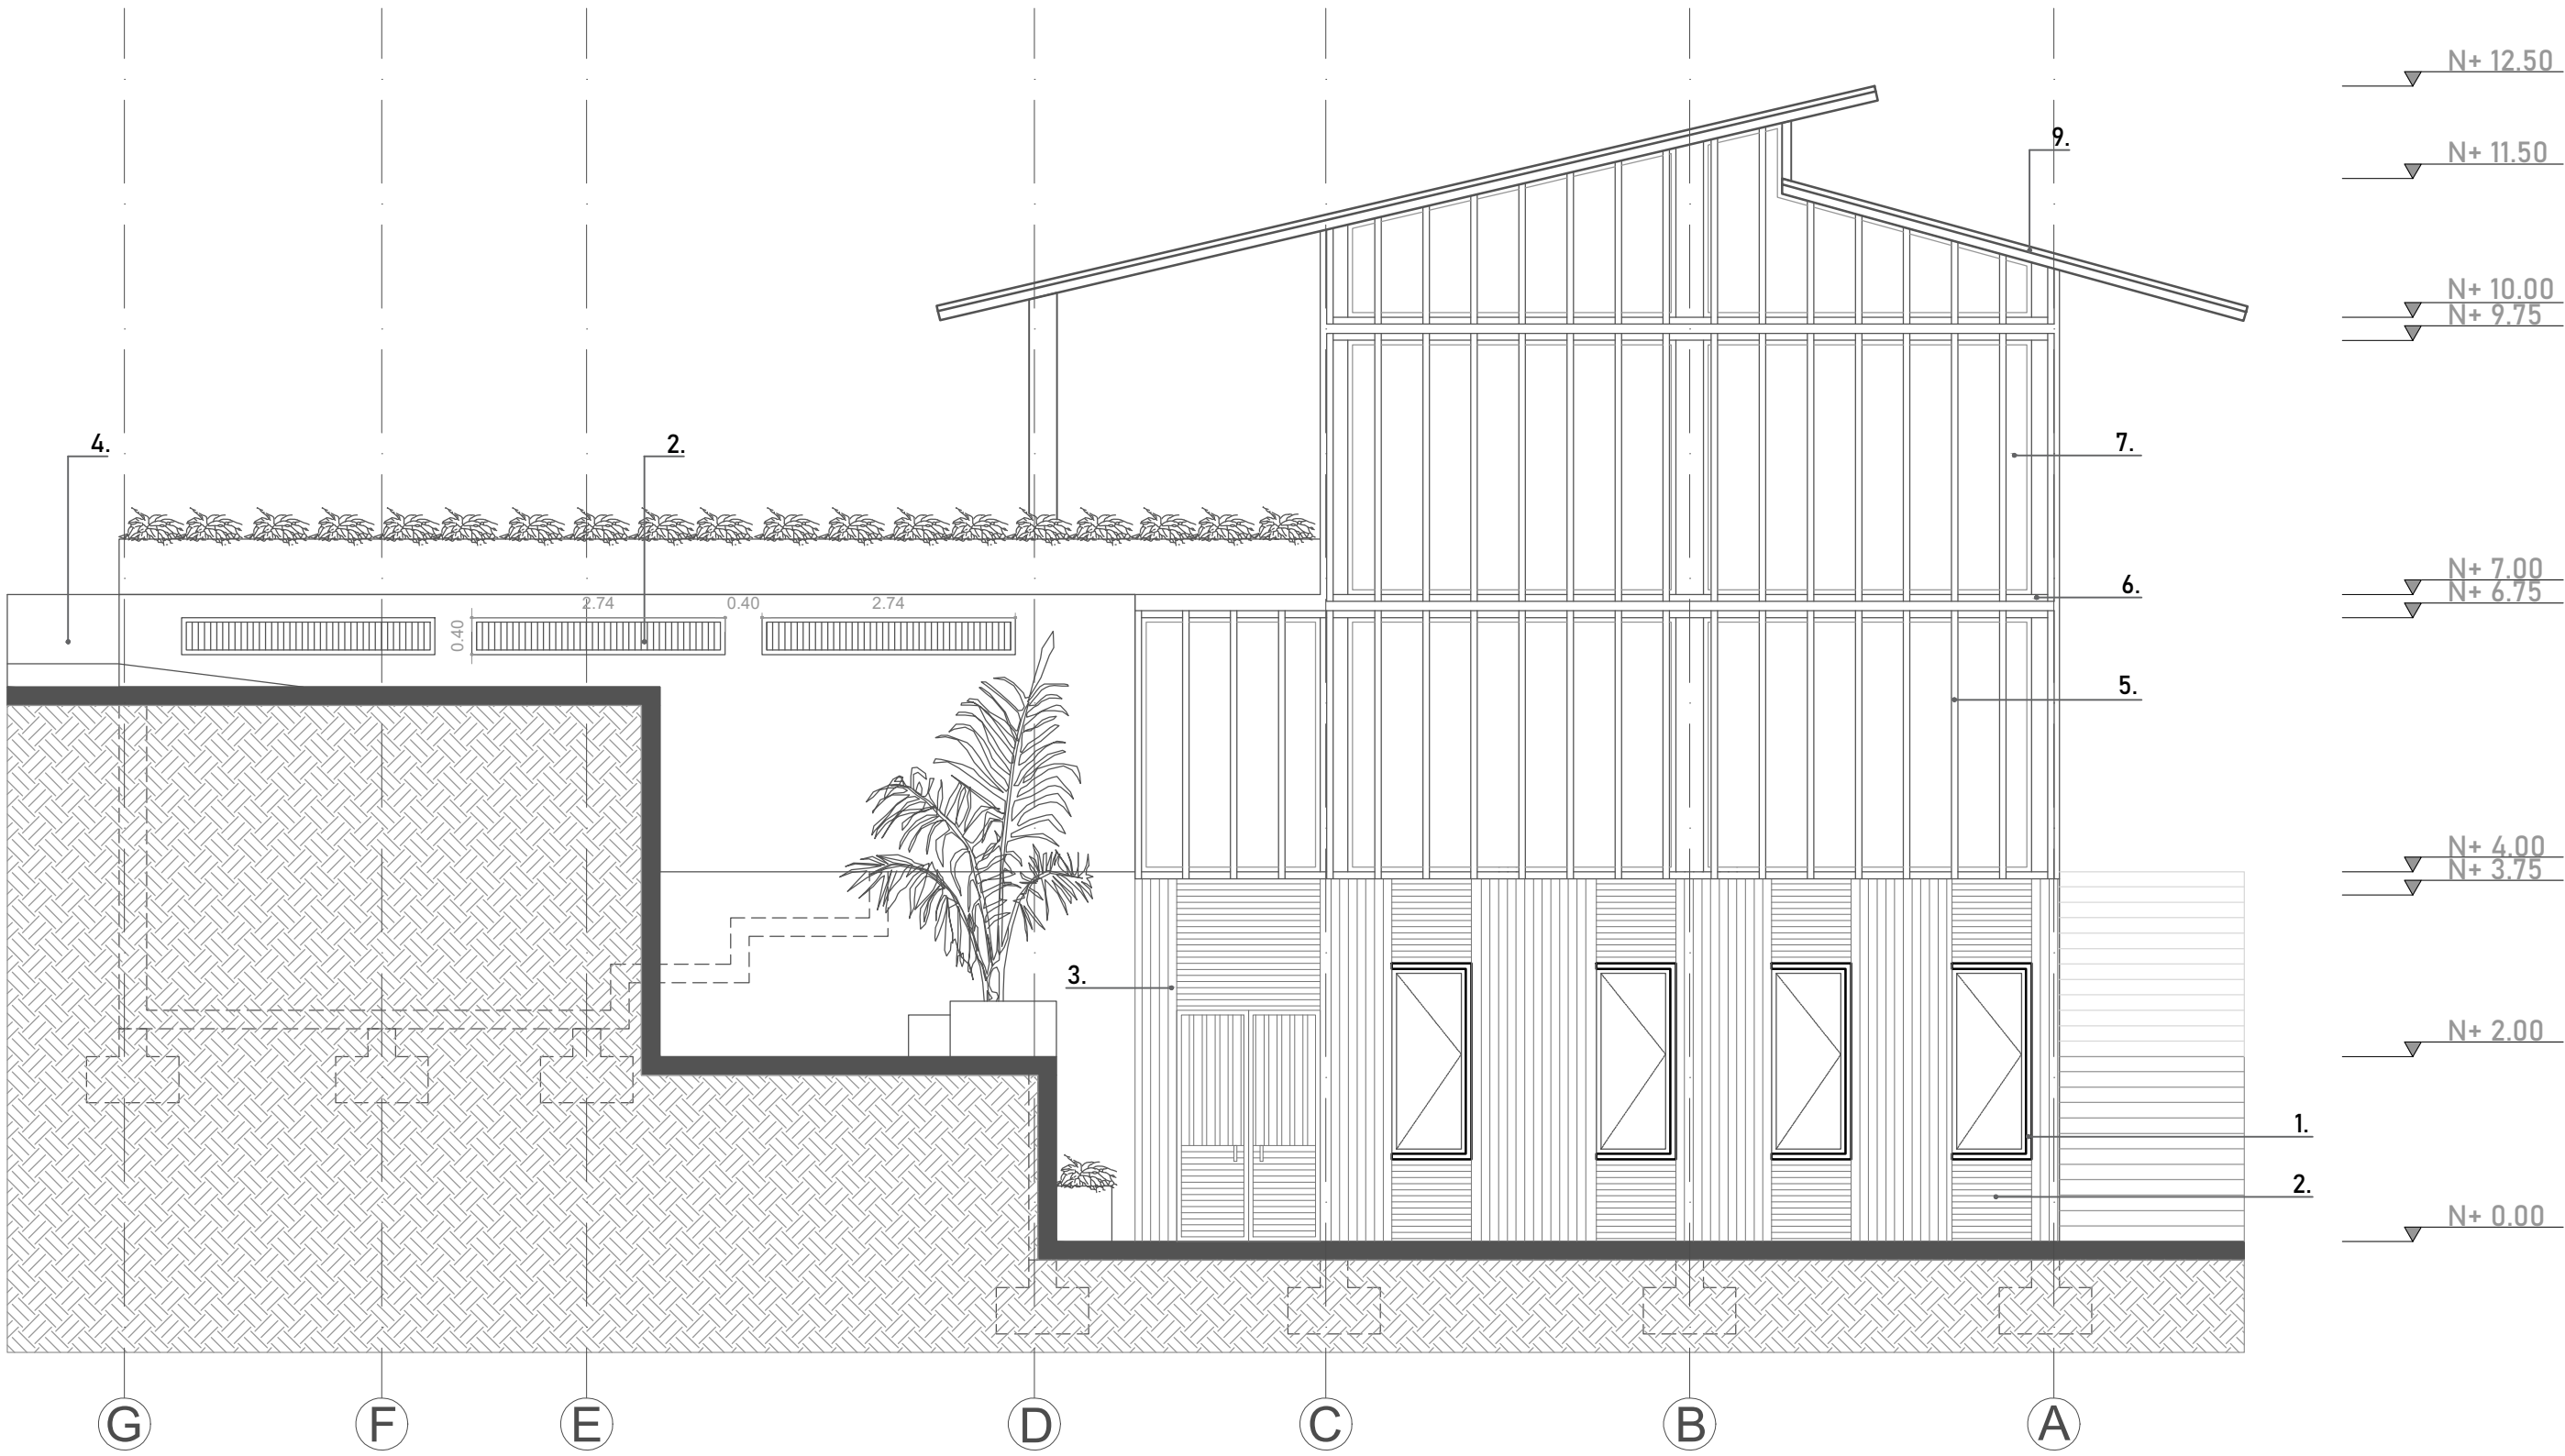

UNIVERSIDAD PILOTO DE COLOMBIA	ESTUDIANTE Carolina Gálvez Imbachi	PROYECTO Centro cultural y de emprendimiento	CONTIENE Fachadas bloque D	ESCALA 1:75	PLANO No. A-12	1 Celosía de ventana en bambú negro
ASIGNATURA: Inserción Arquitectónica en Contextos Urbano Regionales II	DOCENTE Arq. Sara Luciani	UBICACIÓN Puerto Nariño, Amazonas		FECHA 25-11-21	PLANCHA No. DE 12 16	2 Celosía en listones de bambú rubio a 45° para ventilación
						3 Caña de bambu rubio sin espaciado
						4 Muro de concreto
						5 Celosía fija en guadua rubia con espaciados de 45 cm entre perfil y perfil
						6 Perfil metálico de sujeción para fachada exterior
						7 Vidrio templado
						8 Baranda en cañas de bambú rubio
						9 Cubierta en palma con estructura de guadua de 10cm de diametro

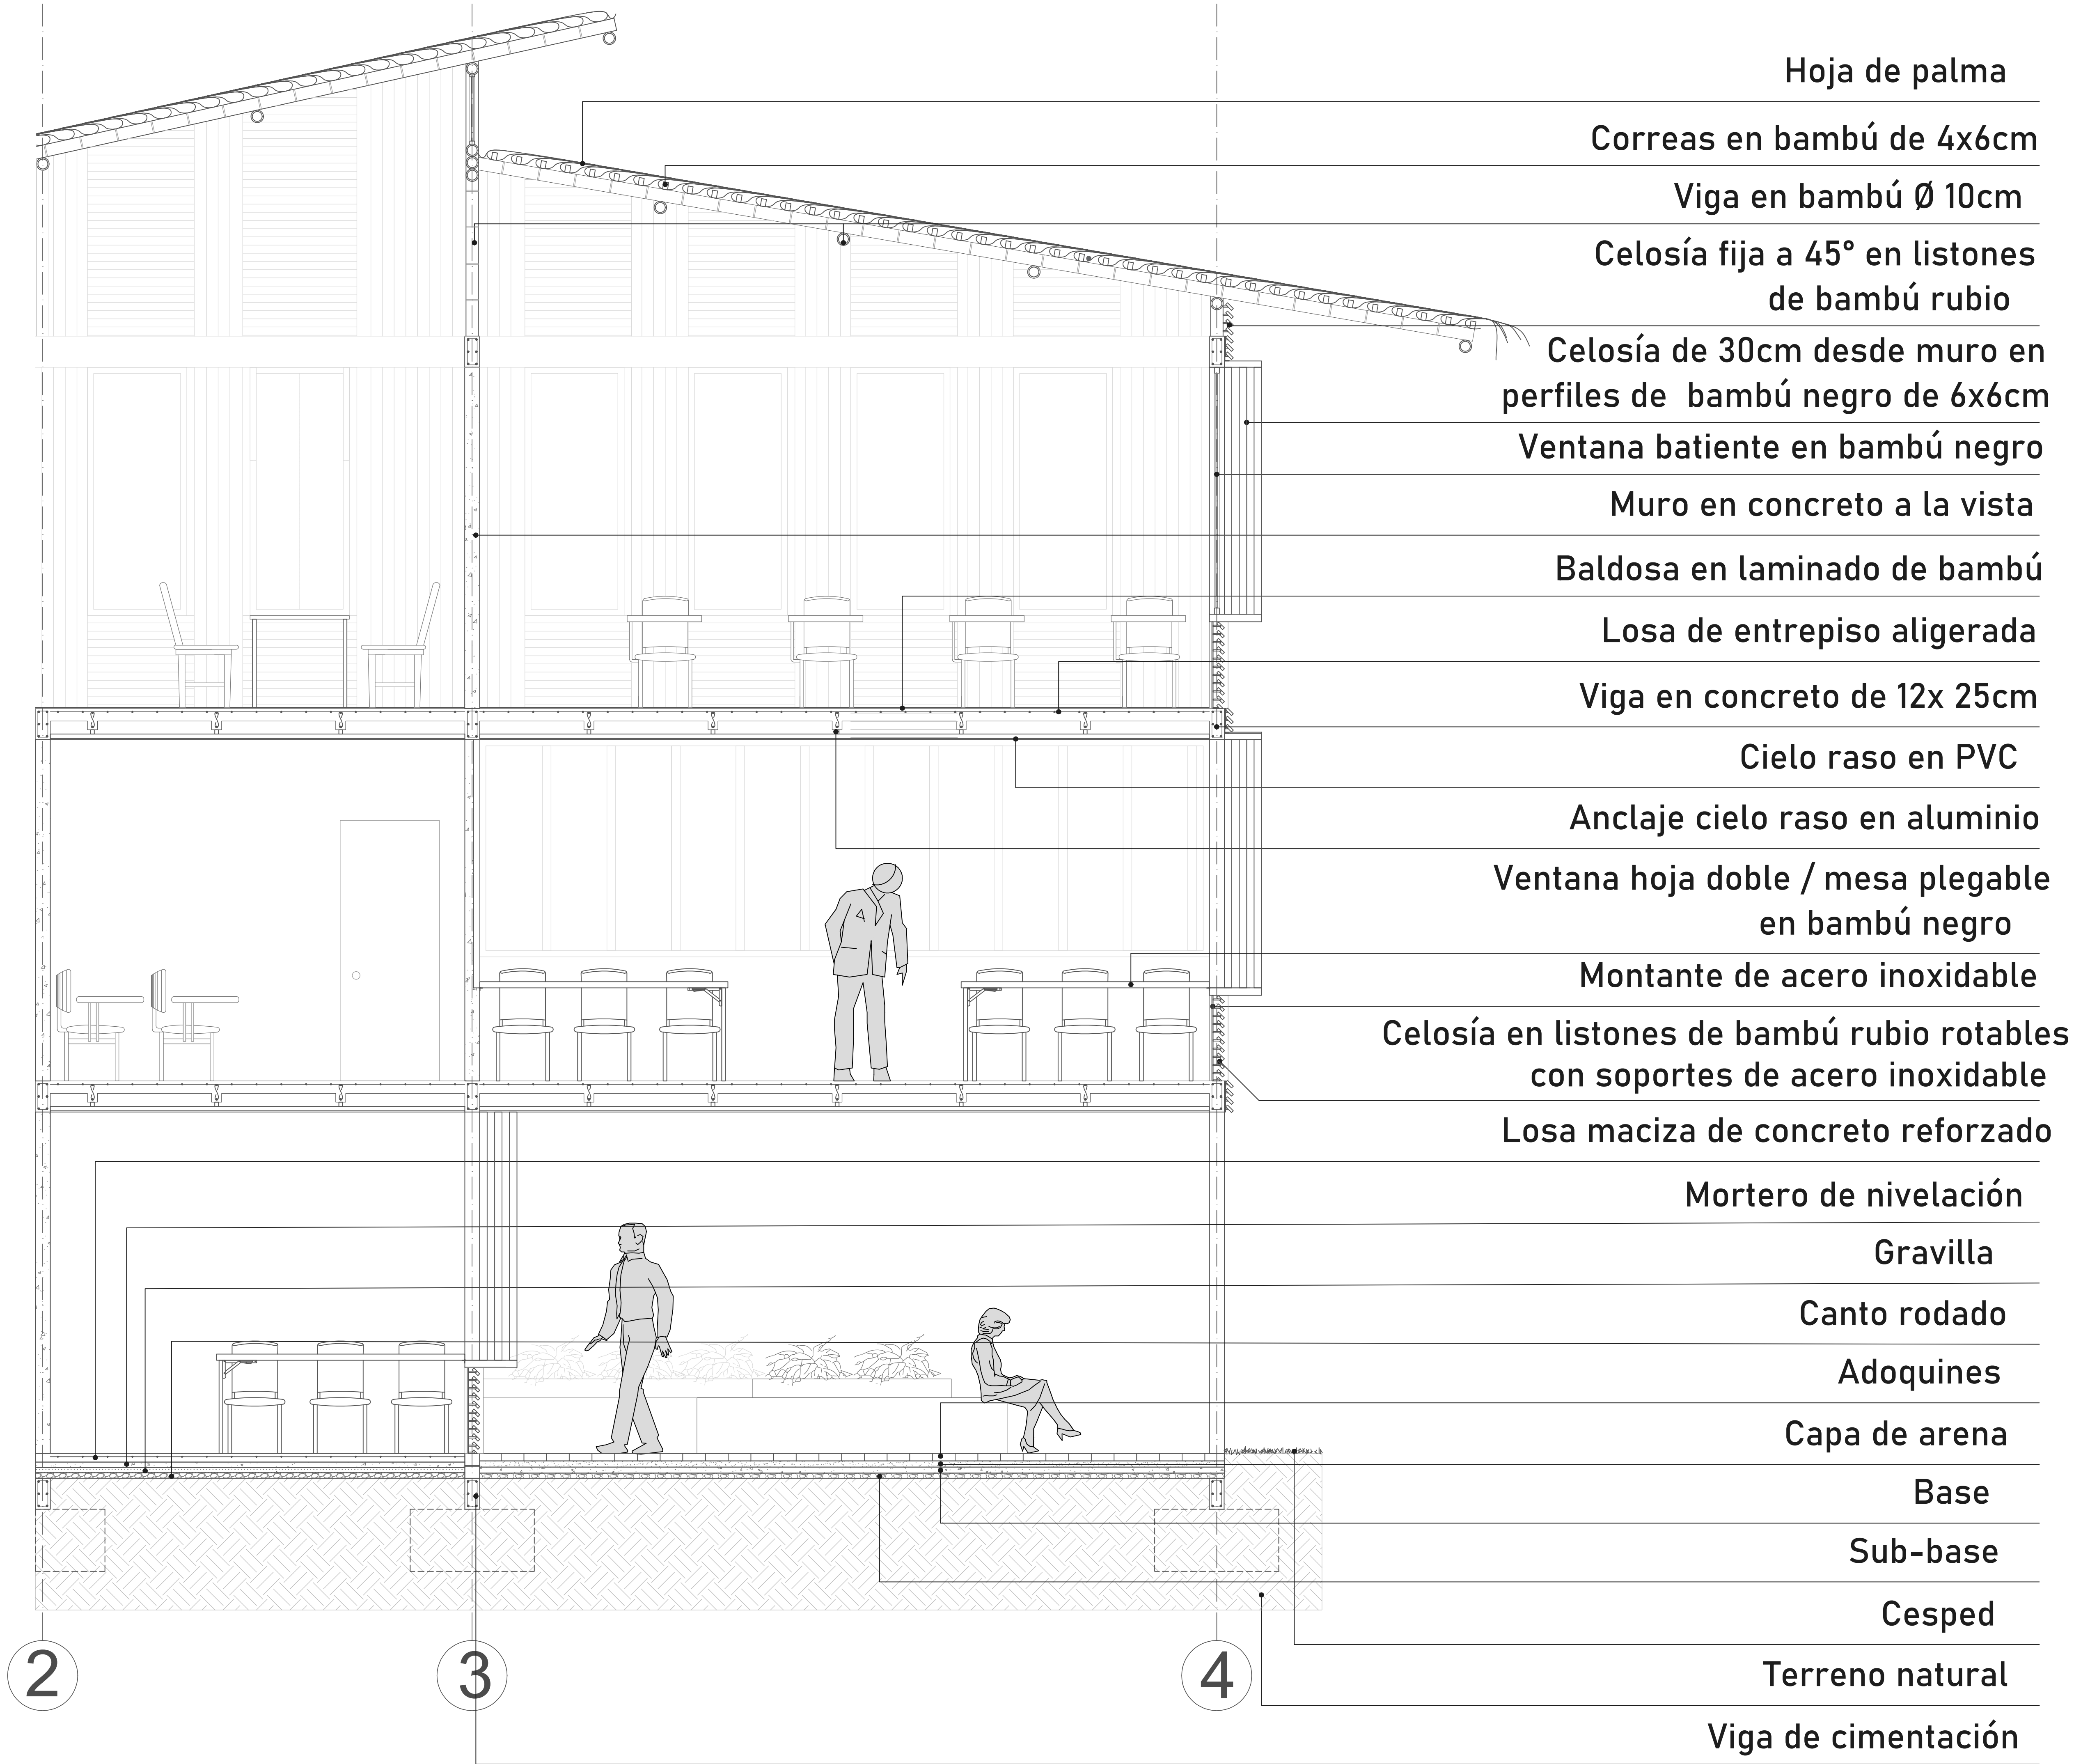


UNIVERSIDAD PILOTO DE COLOMBIA	ESTUDIANTE Carolina Gálvez Imbachi	PROYECTO Centro cultural y de emprendimiento	CONTIENE Corte fachada 1 - Bloque C	ESCALA 1:25	PLANO No. A-13	
ASIGNATURA: Inserción Arquitectónica en Contextos Urbano Regionales II	DOCENTE Arq. Sara Luciani	UBICACIÓN Puerto Nariño, Amazonas		FECHA 25-11-21	PLANCHA No. 13	DE 16

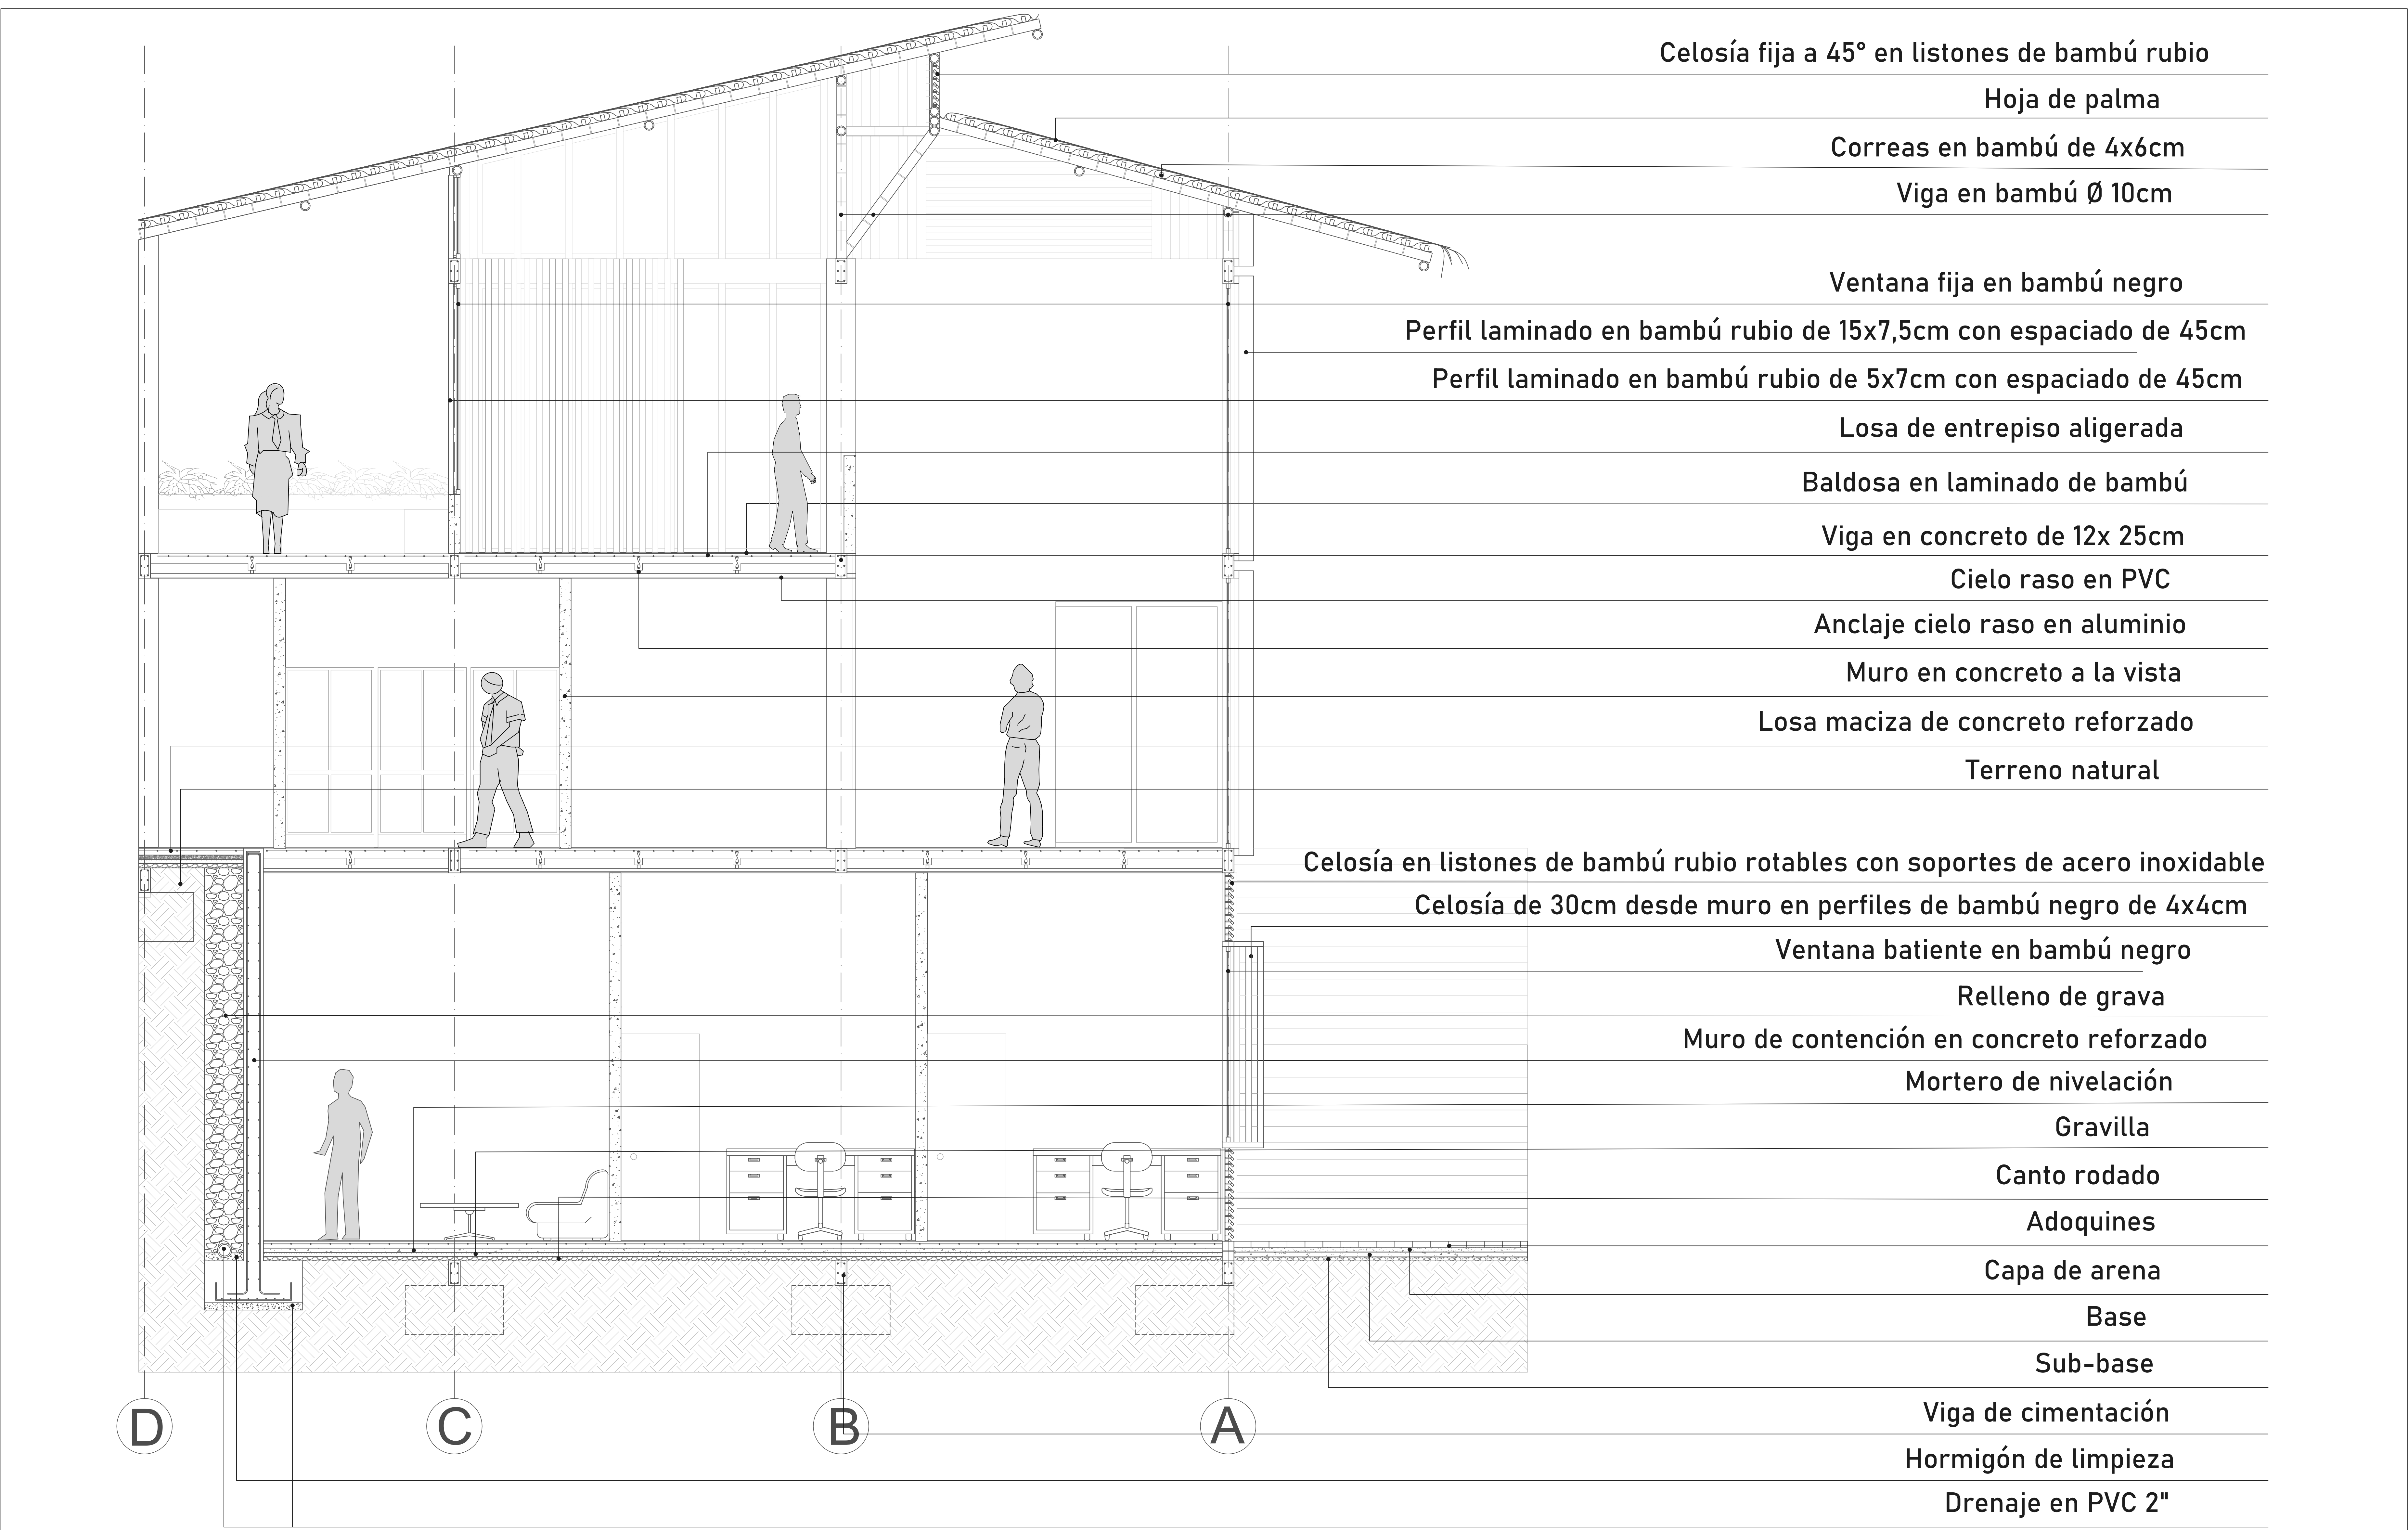


UNIVERSIDAD PILOTO DE COLOMBIA	ESTUDIANTE Carolina Gálvez Imbachi	PROYECTO Centro cultural y de emprendimiento	CONTIENE Corte fachada 2 - Bloque D	ESCALA 1:25	PLANO No. A-14	
ASIGNATURA: Inserción Arquitectónica en Contextos Urbano Regionales II	DOCENTE Arq. Sara Luciani	UBICACIÓN Puerto Nariño, Amazonas		FECHA 25-11-21	PLANCHA No. 14	DE 16


Planta mesa plegada
Esc 1:10

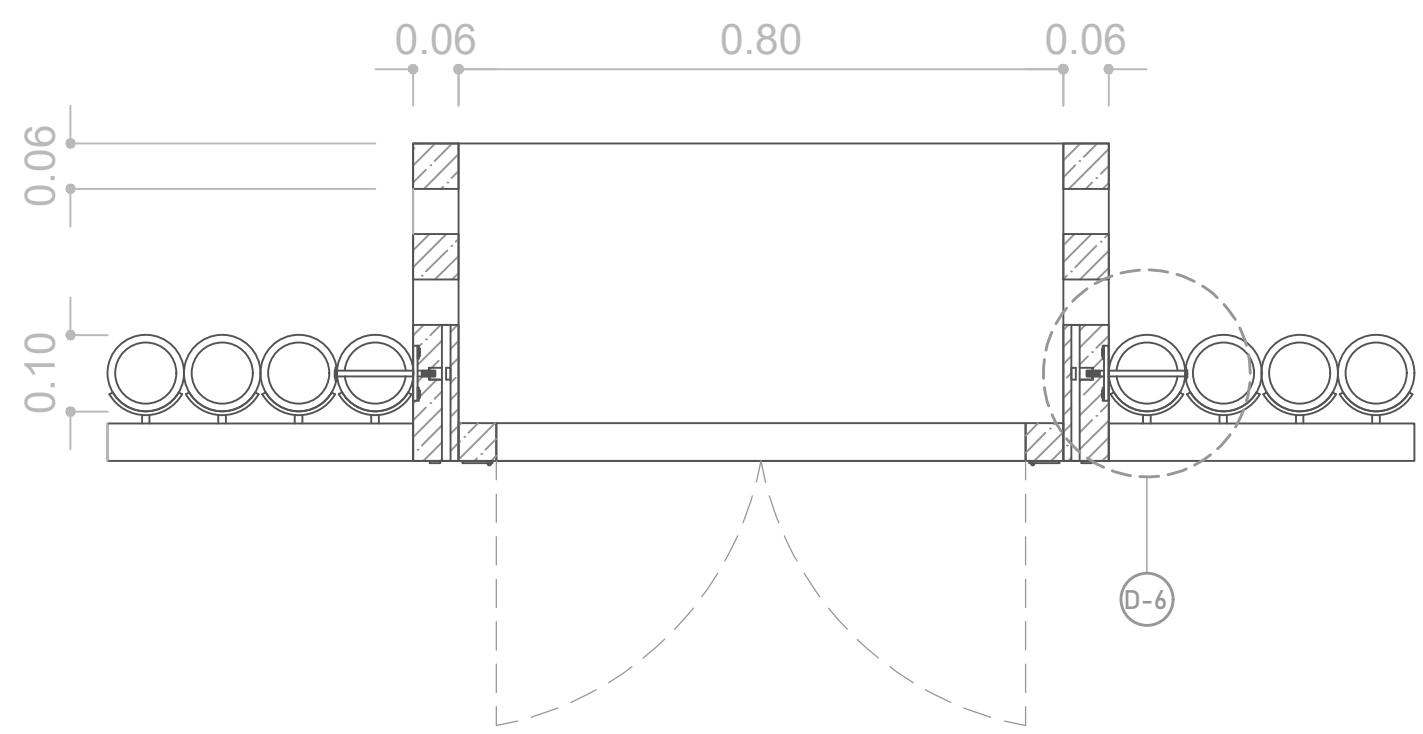


Vista frontal mesa plegada
Esc 1:10

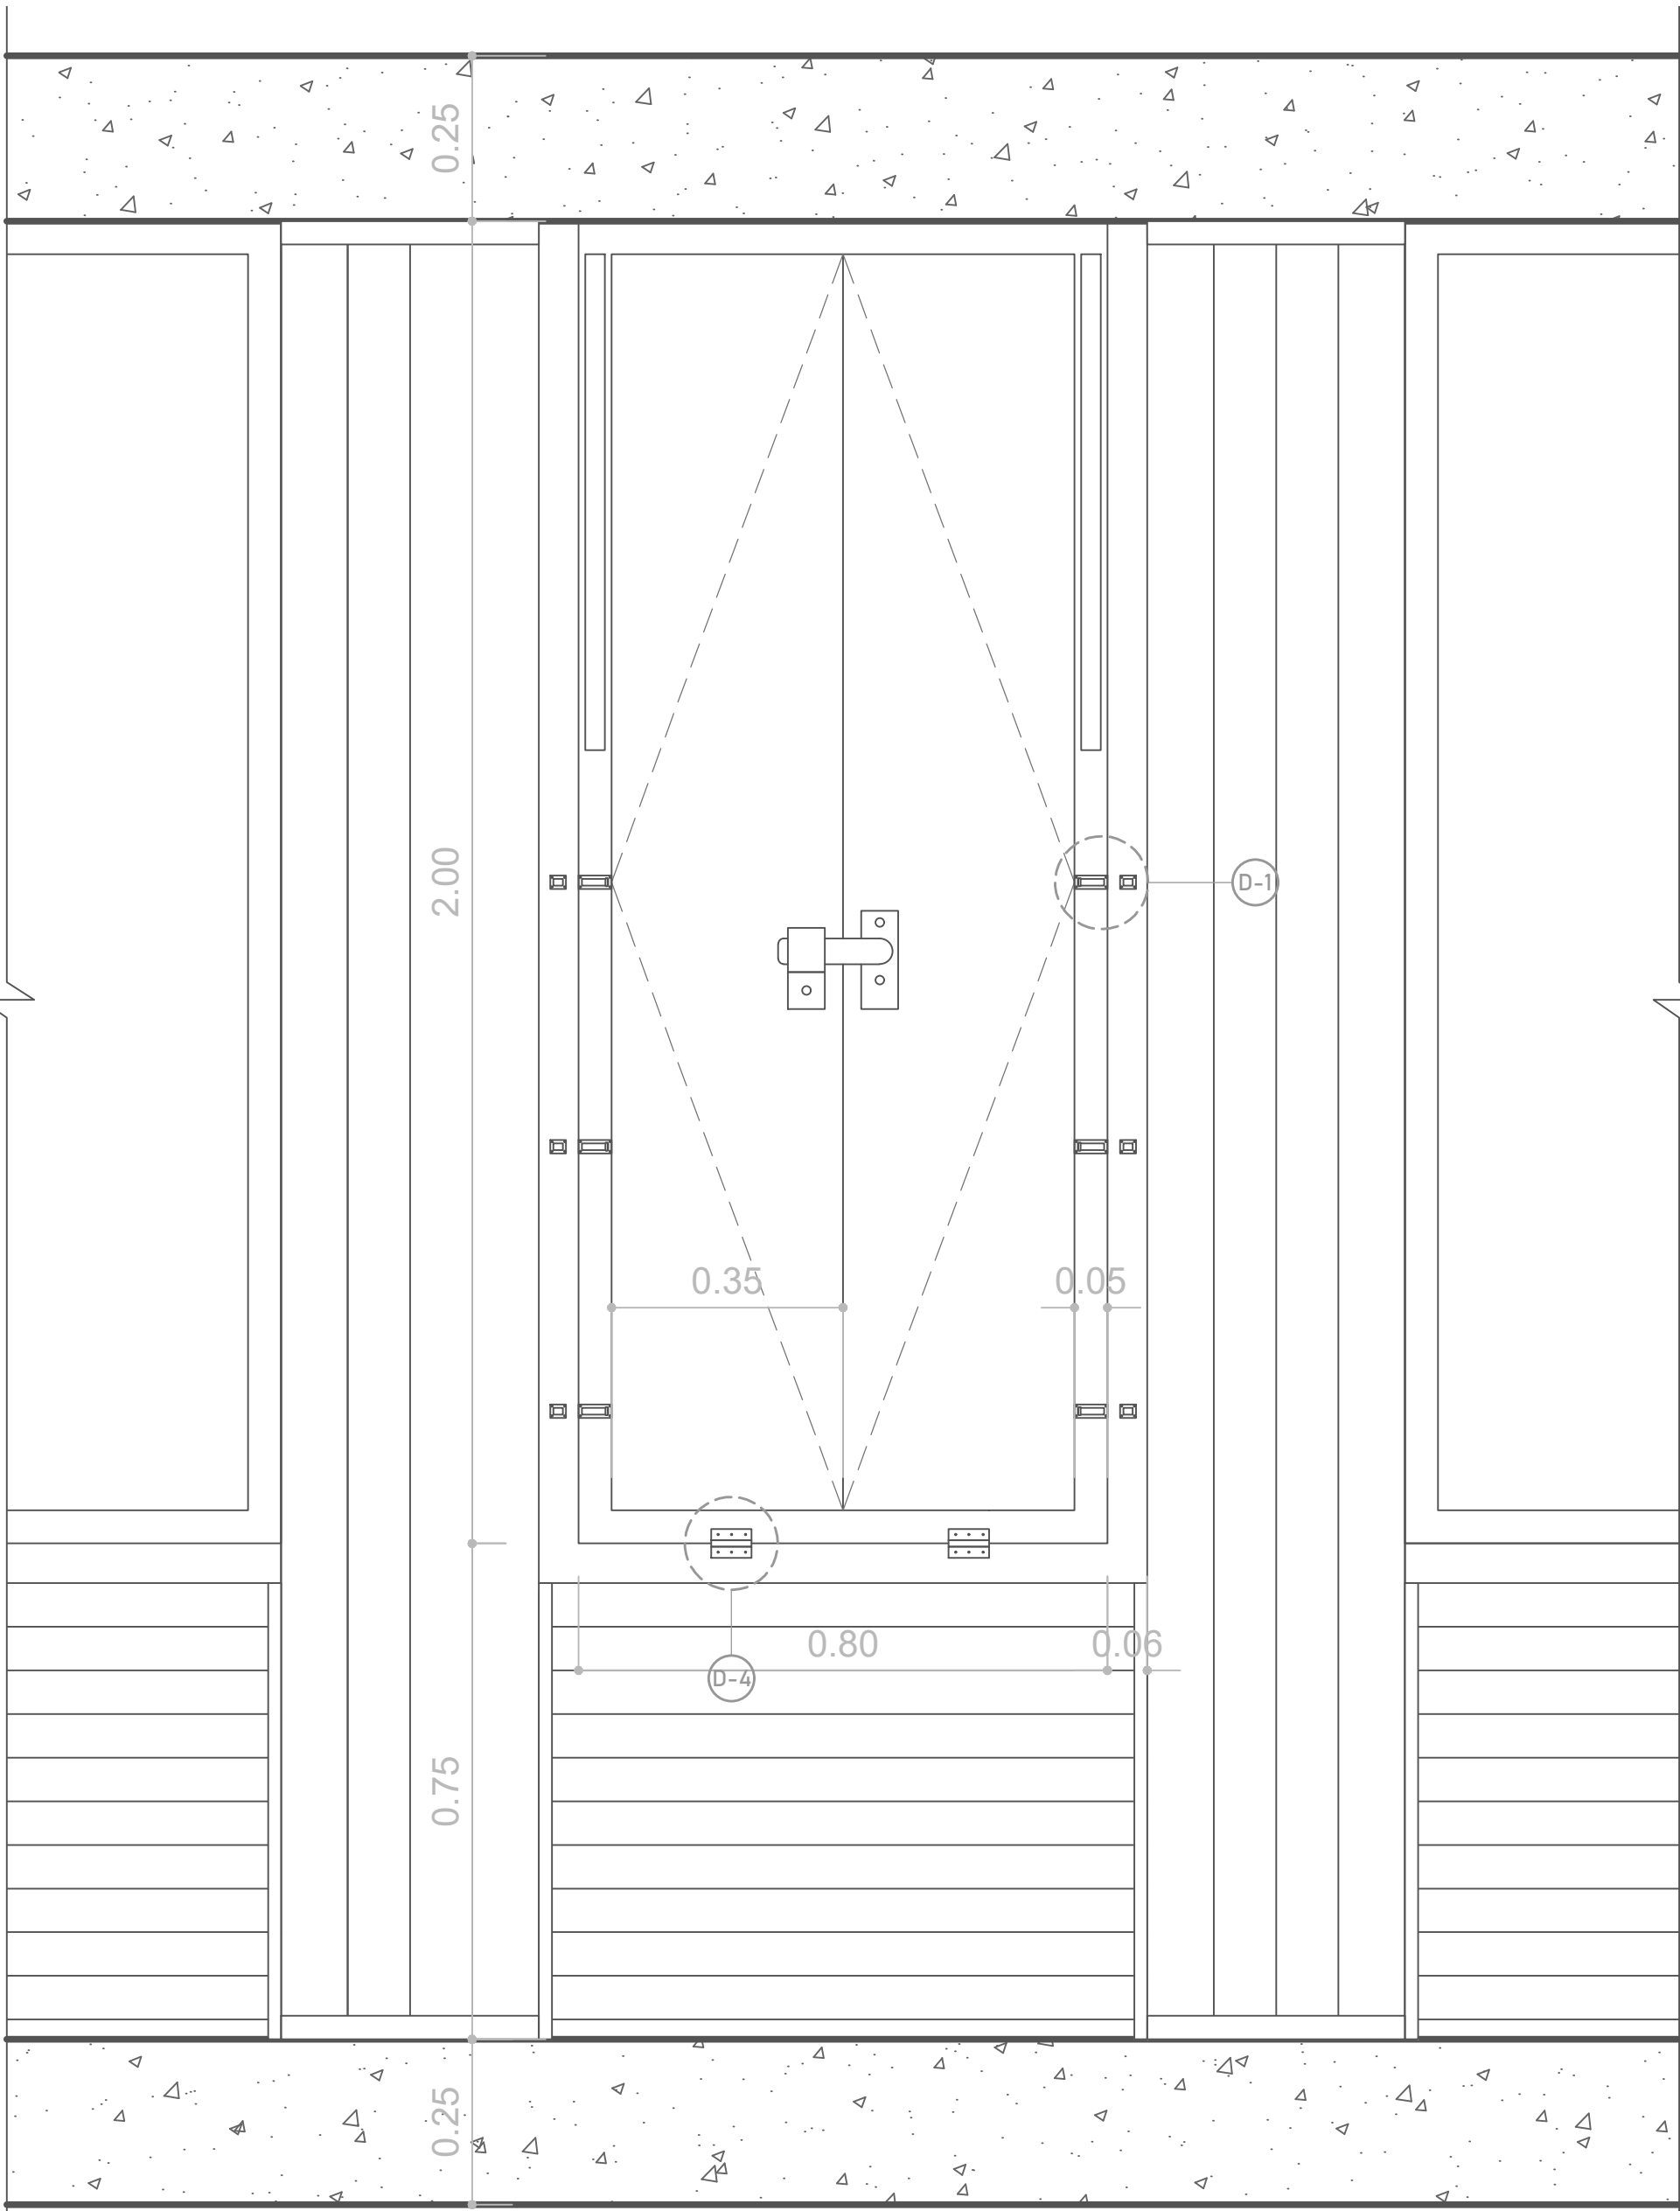

Vista lateral mesa plegada
Esc 1:10

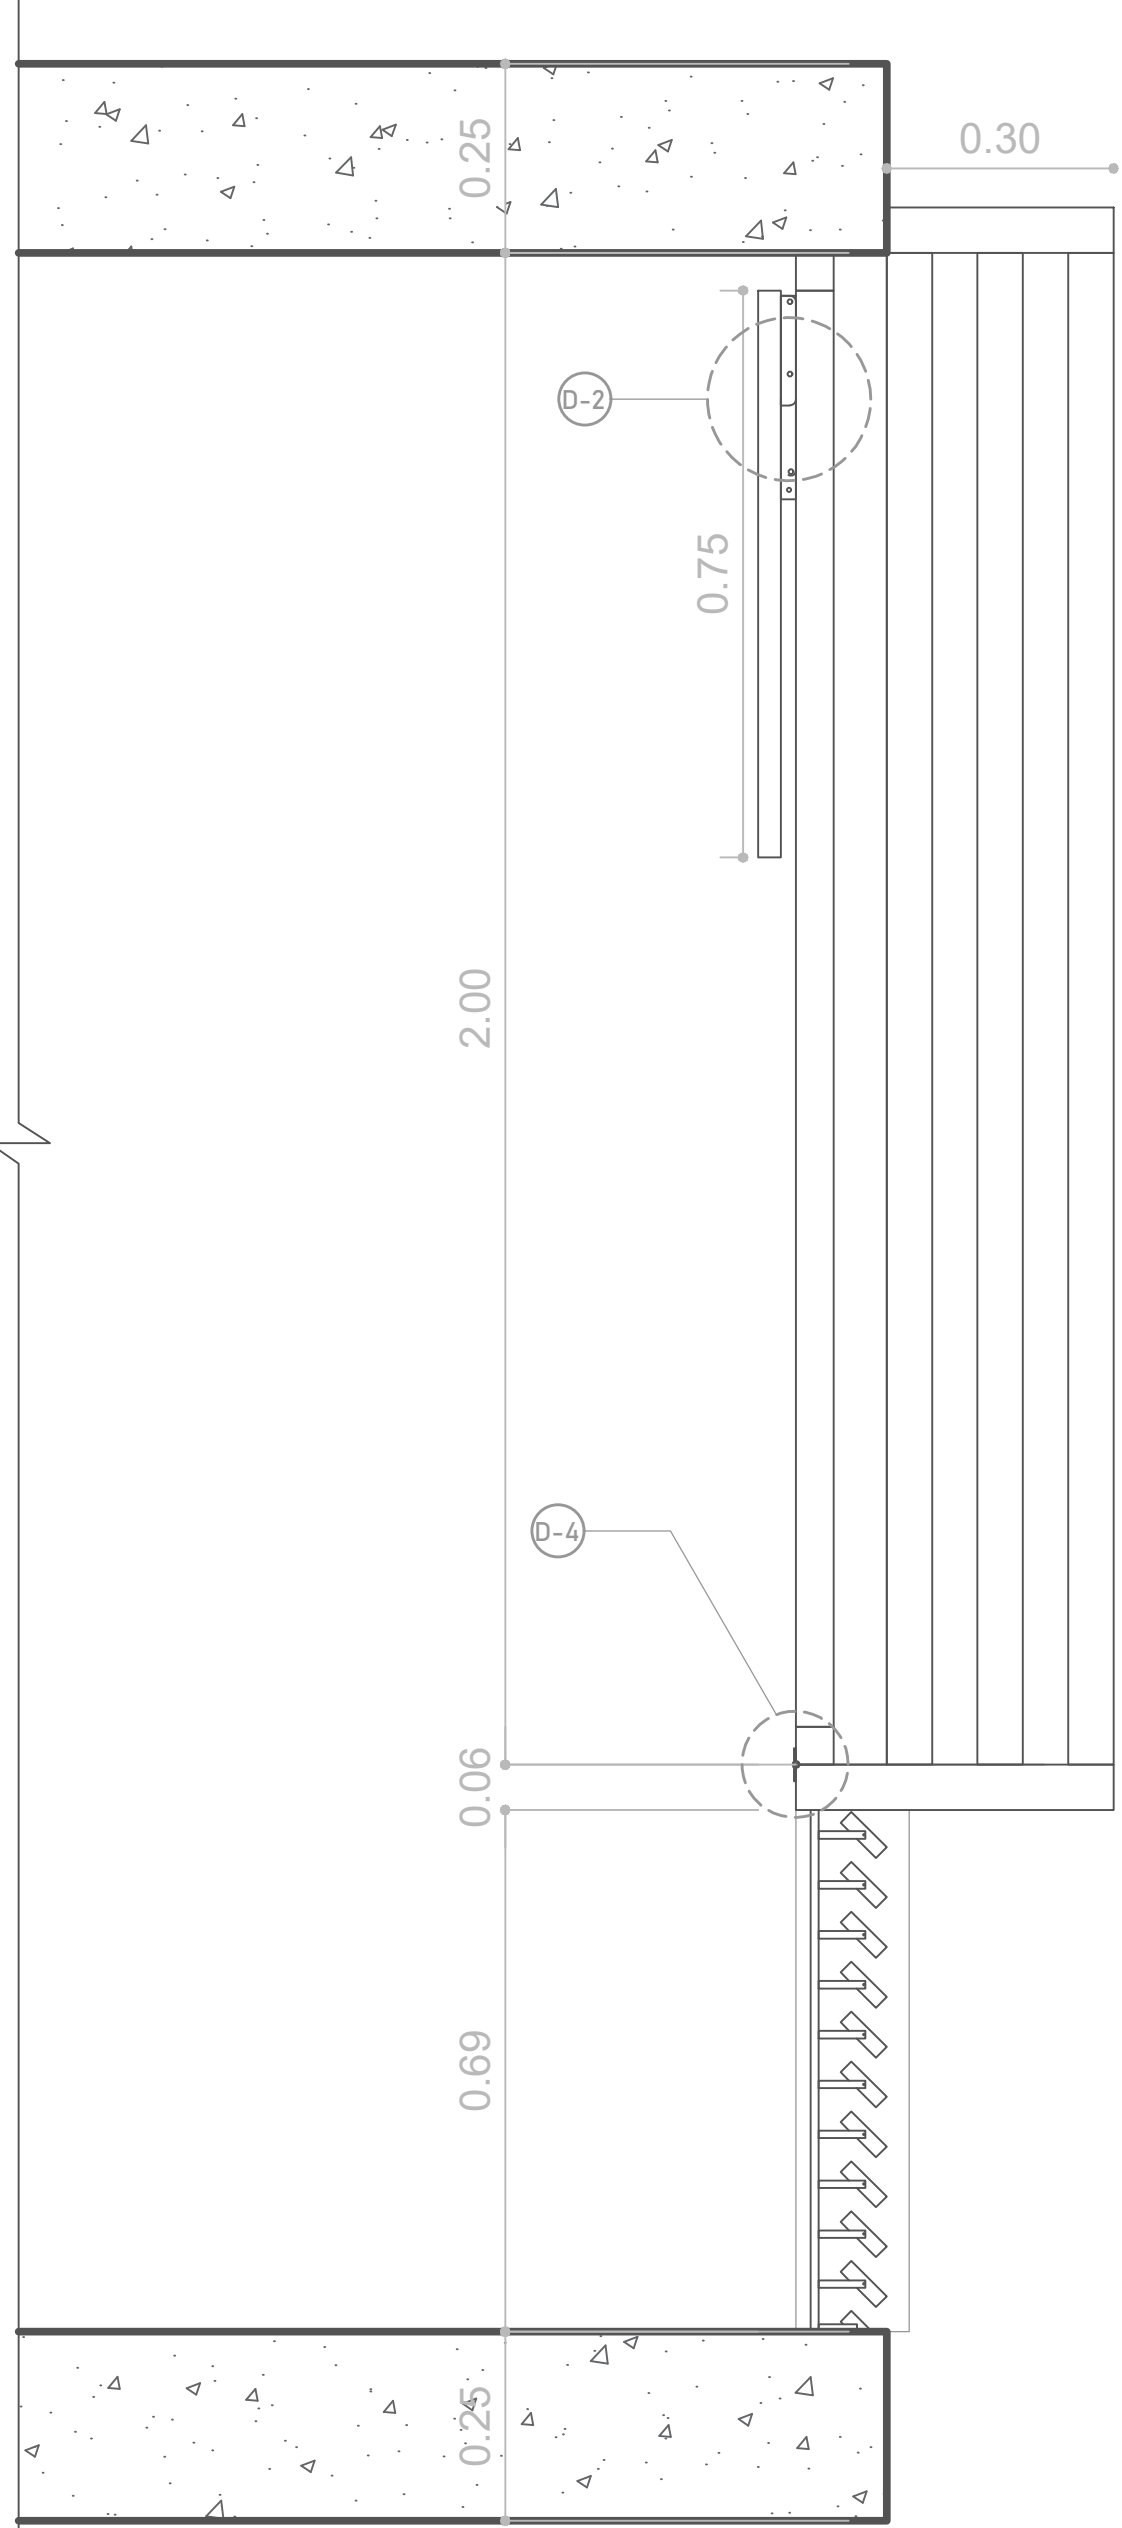


Marco de fachada exterior

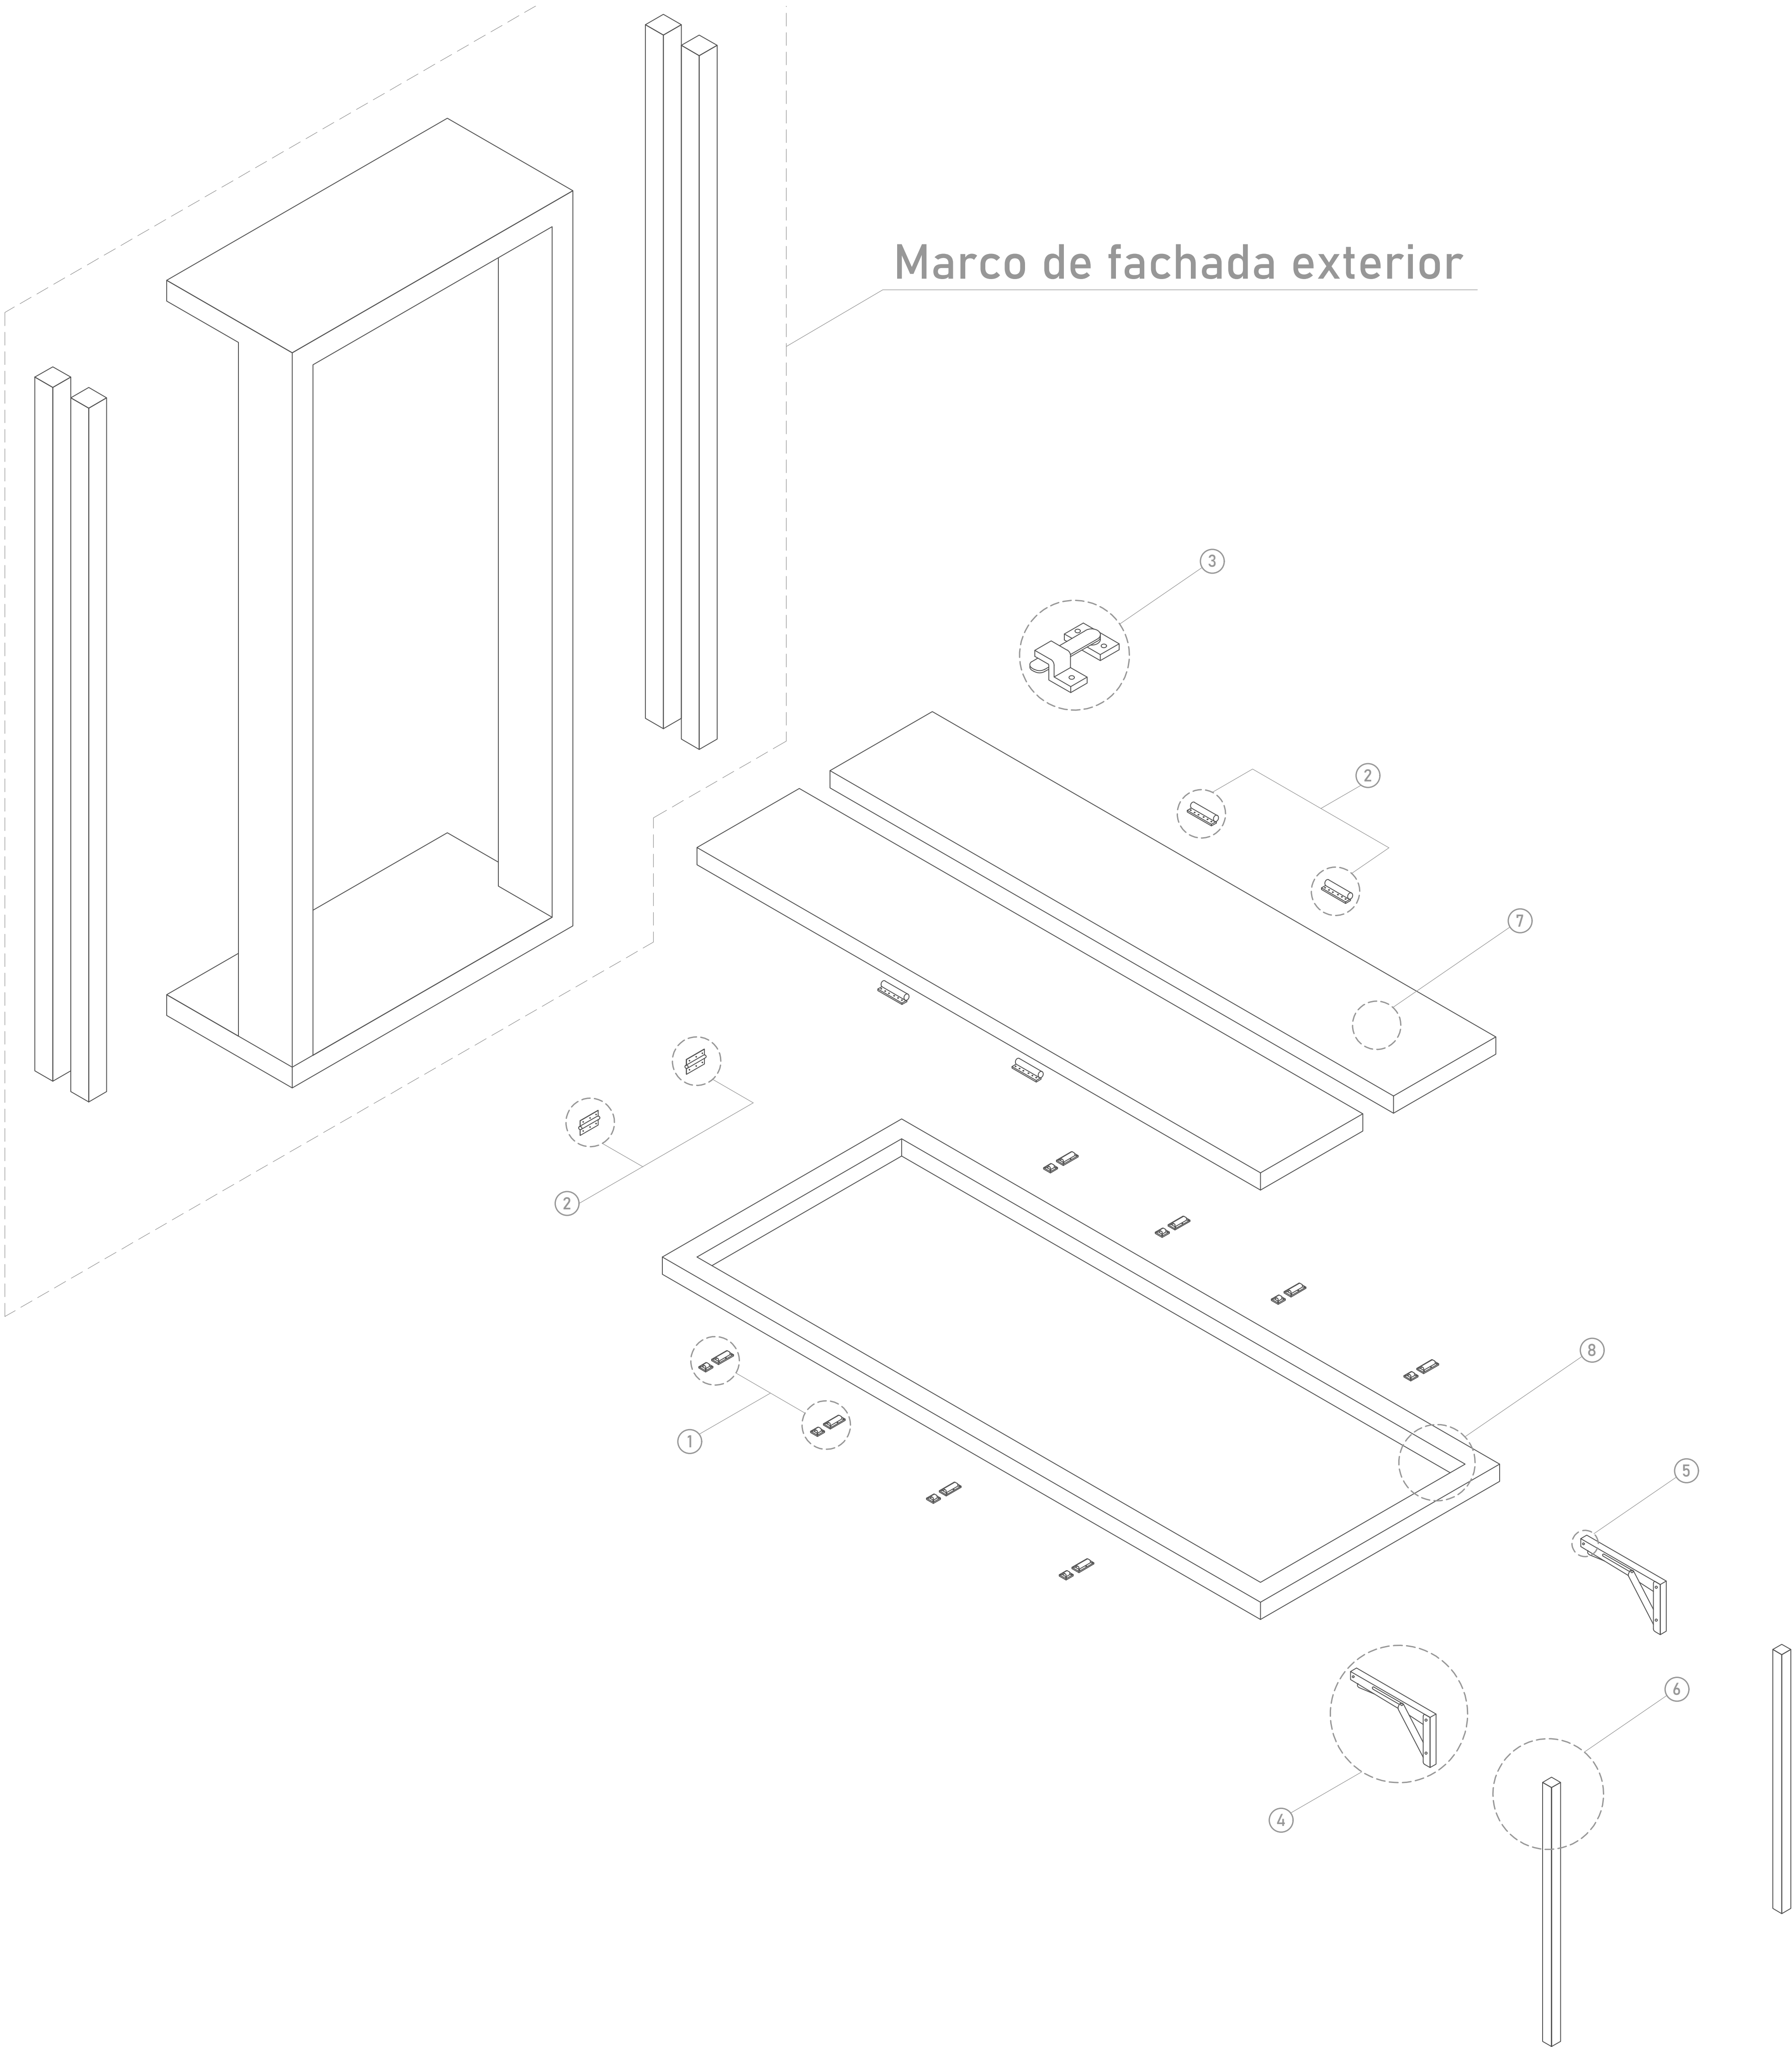


UNIVERSIDAD PILOTO DE COLOMBIA	ESTUDIANTE Carolina Gálvez Imbachi	PROYECTO Centro cultural y de emprendimiento	CONTIENE Detalle mesa plegable incrustada a fachada	ESCALA -	PLANO No. A-15	
	ASIGNATURA Inserción Arquitectónica en Contextos Urbano Regionales II	DOCENTE Arq. Sara Luciani		FECHA 25-11-21	PLANCHAS No. 15	DE 16


Planta mesa desplegada

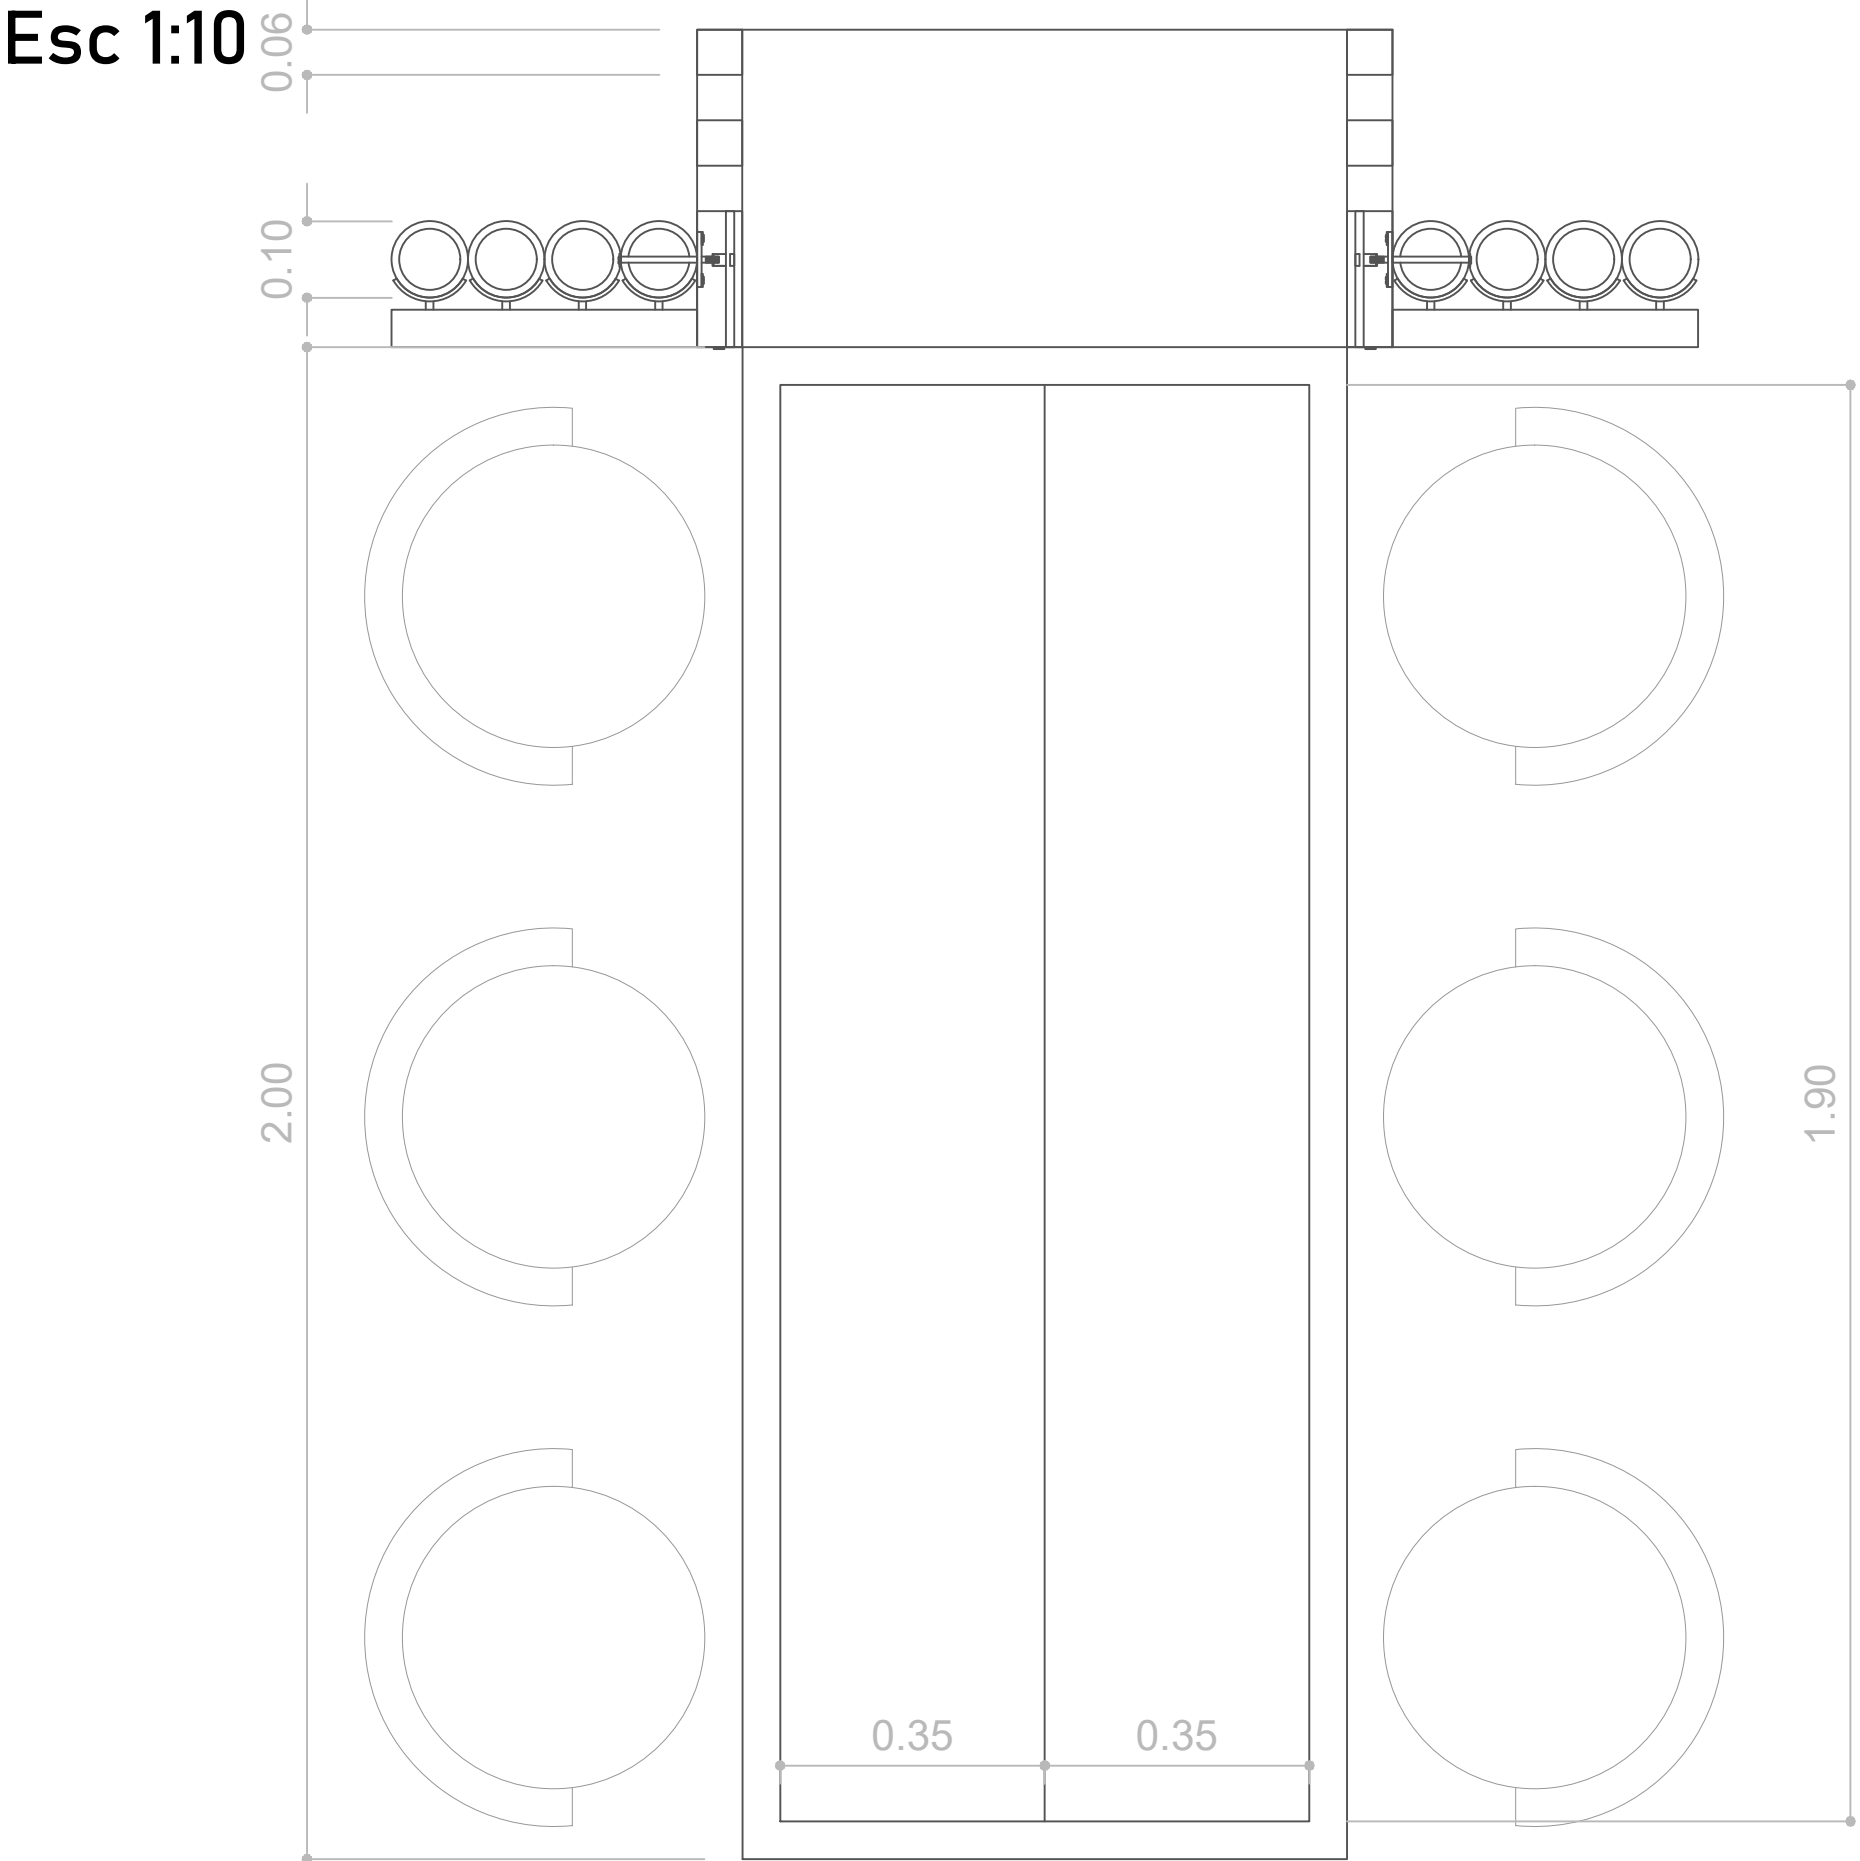


Vista frontal mesa desplegada

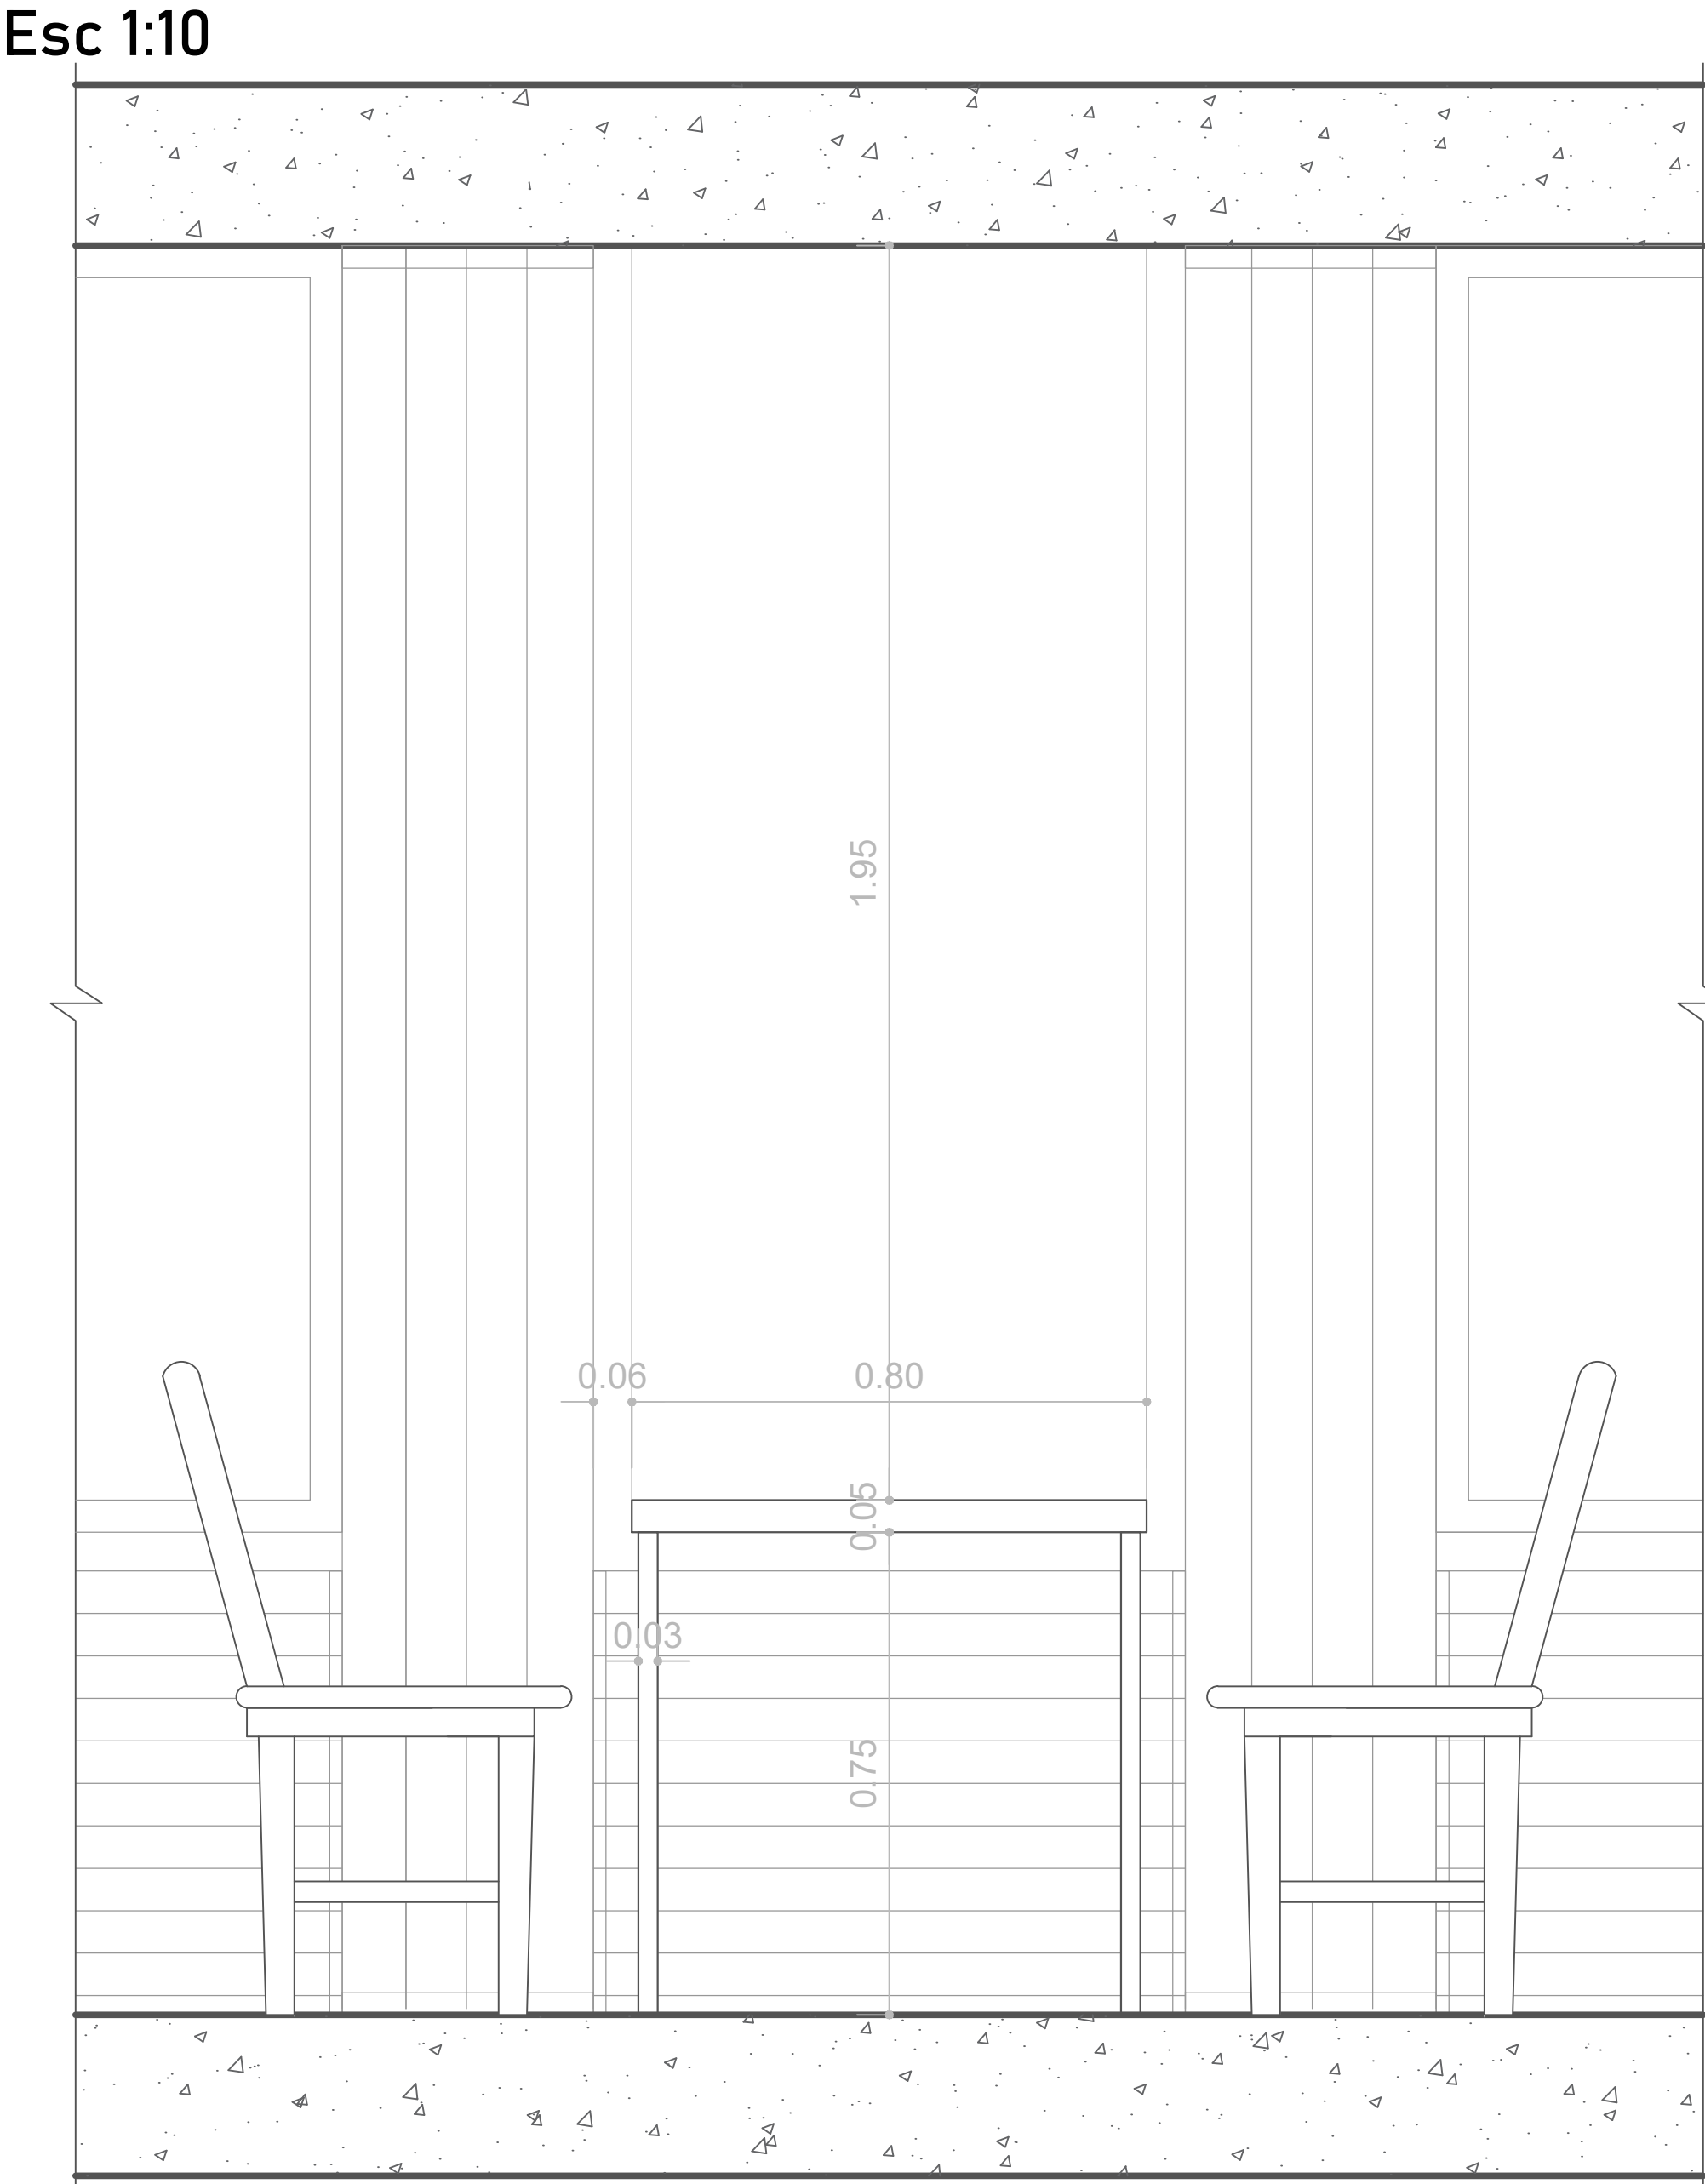

Vista lateral mesa desplegada

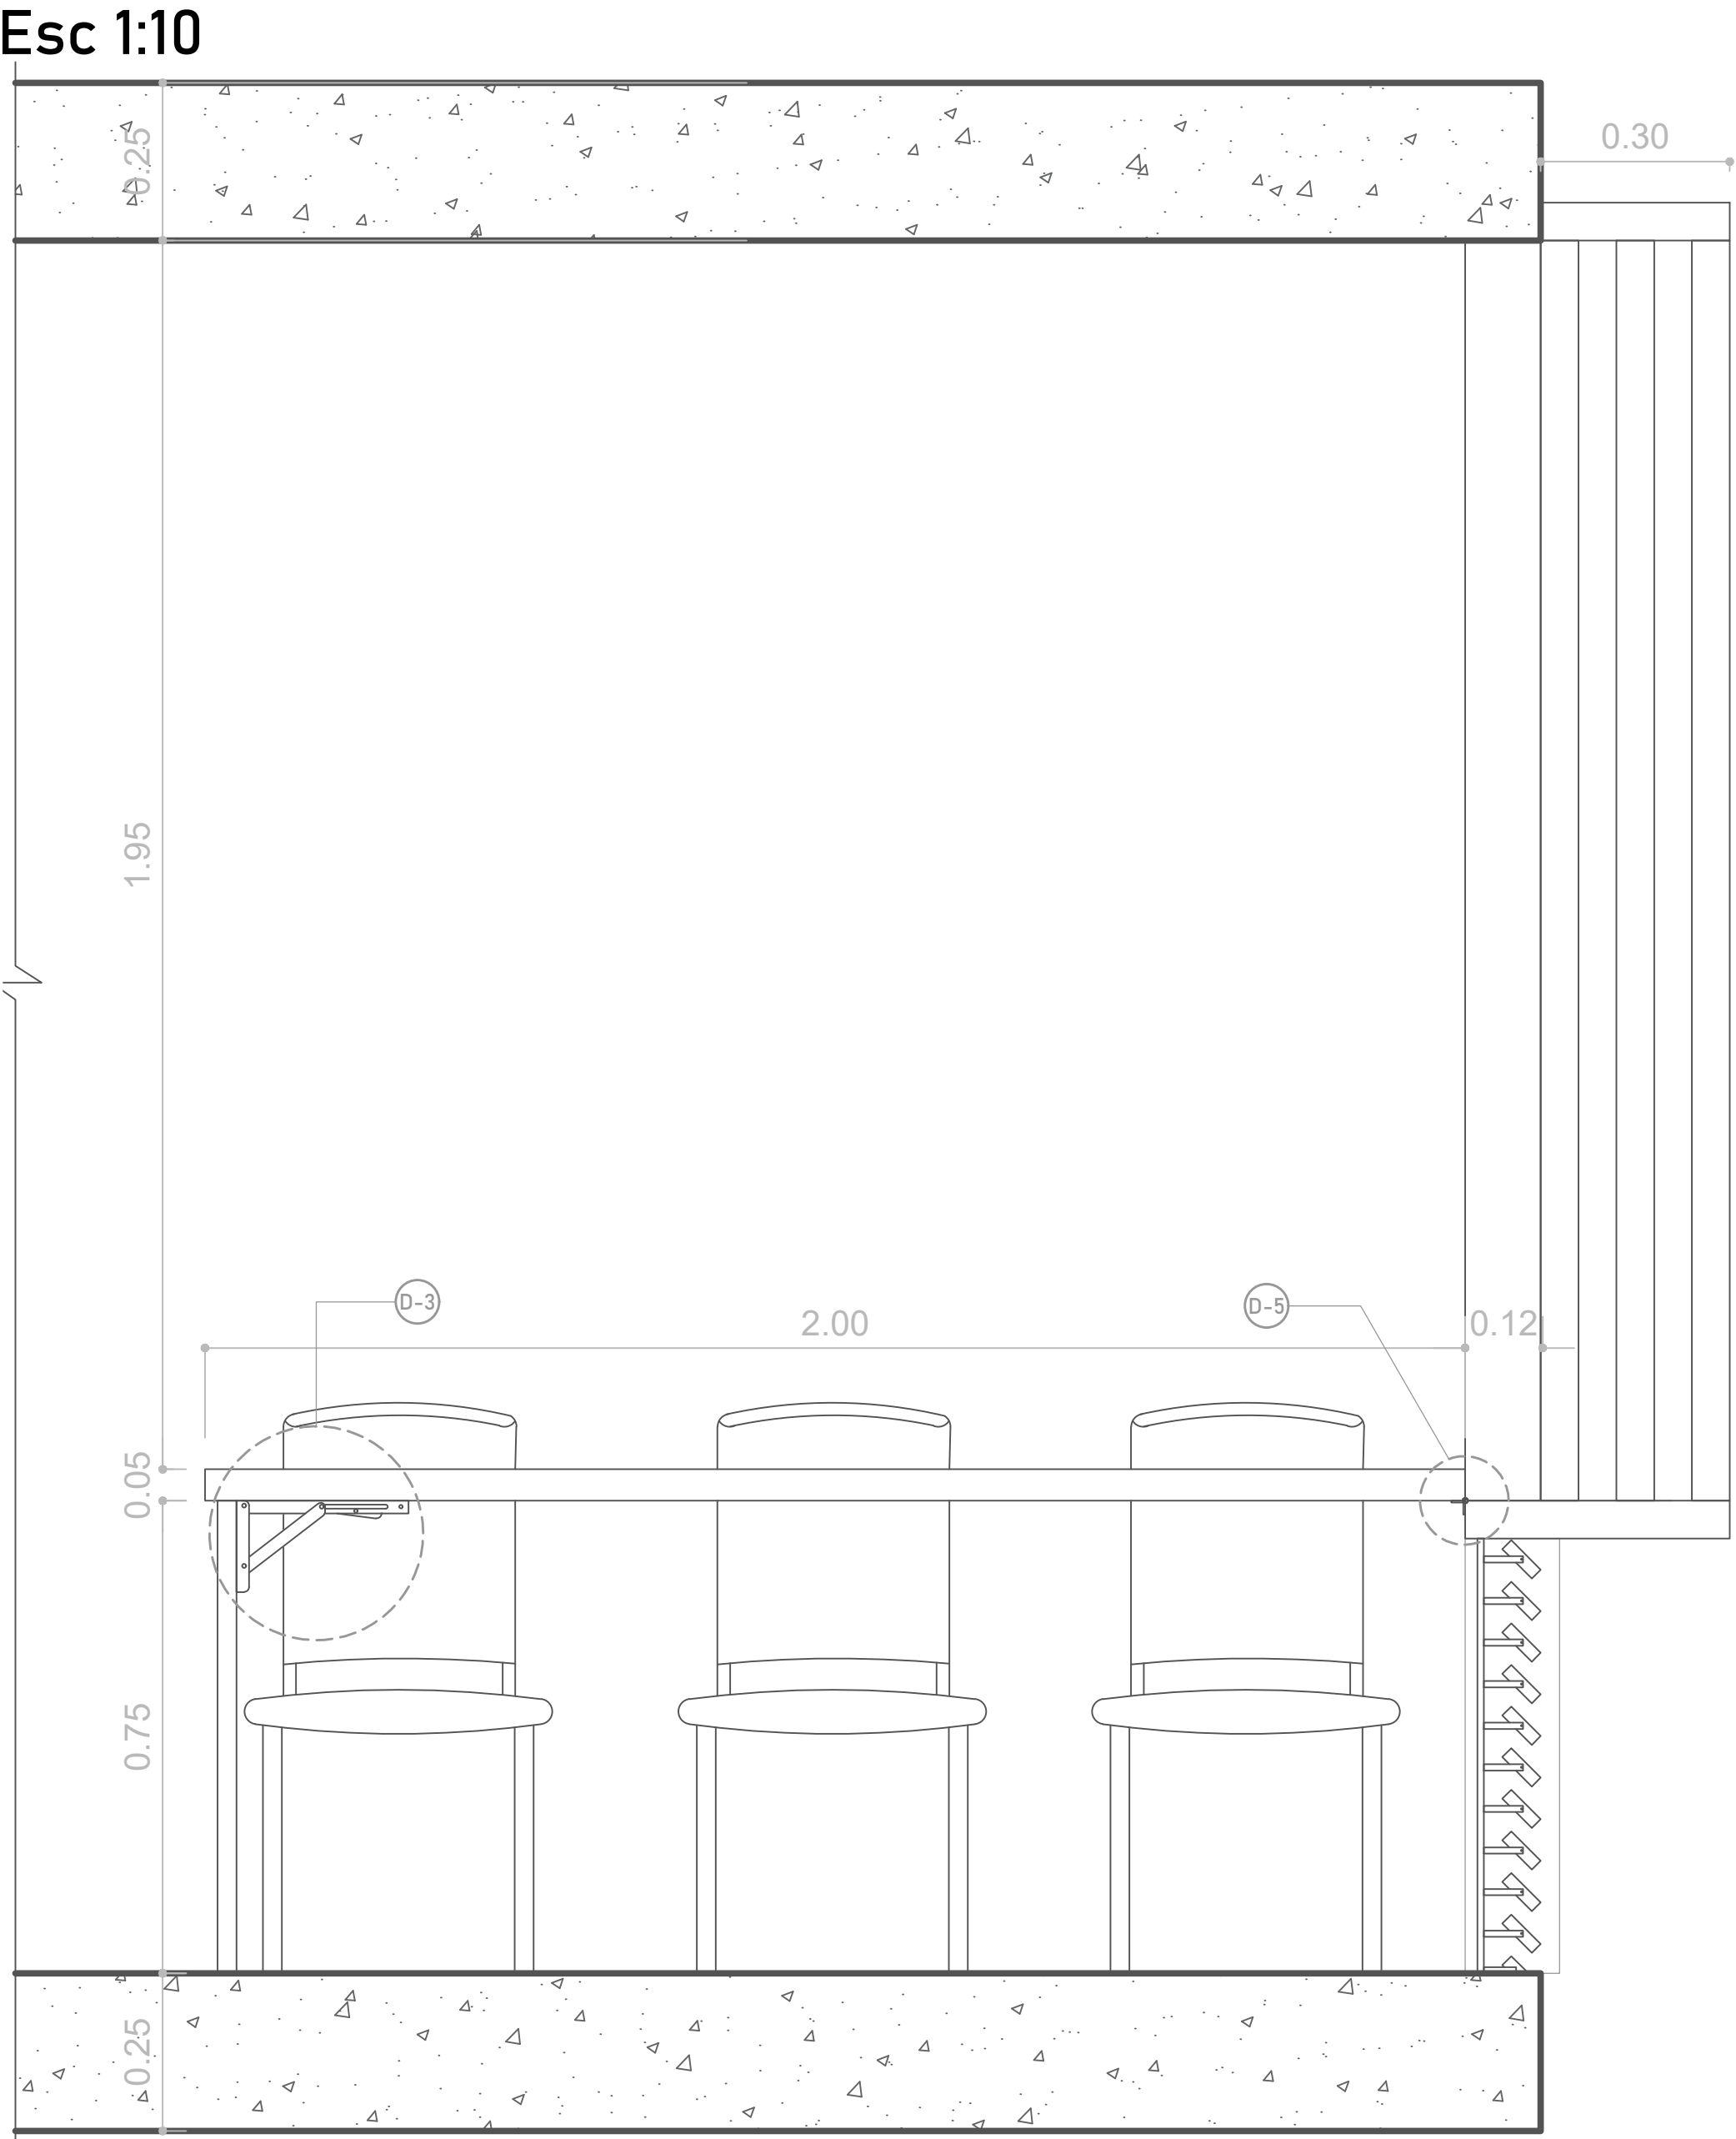


D2- Soporte escuadra

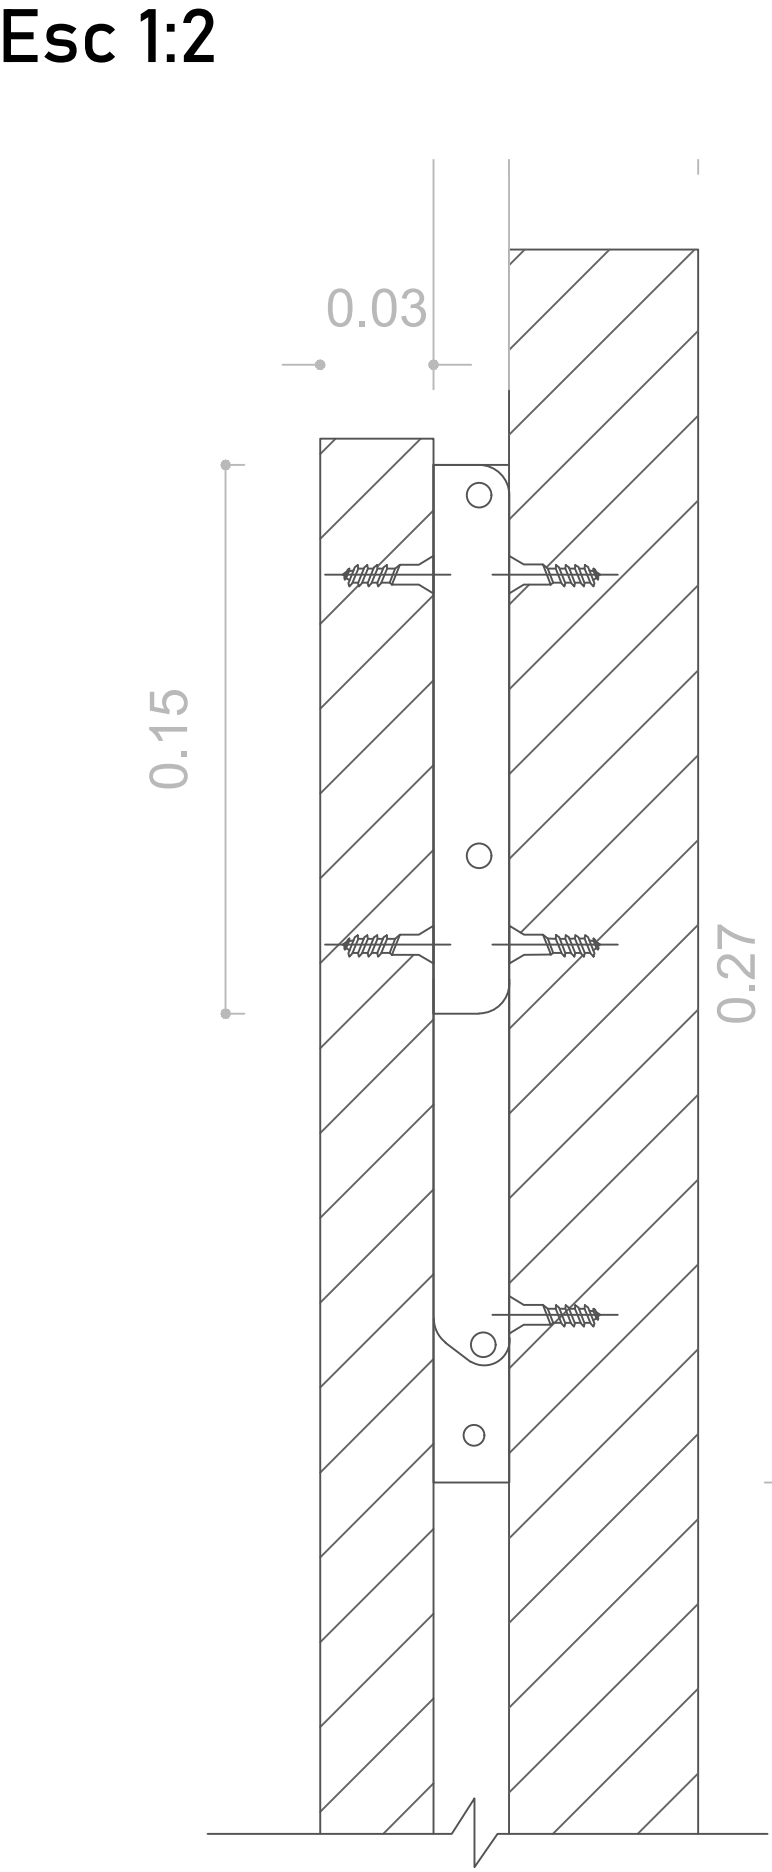


D1 - Pasador mesa plegable a marco fijo




D3- Soporte escuadra plegada

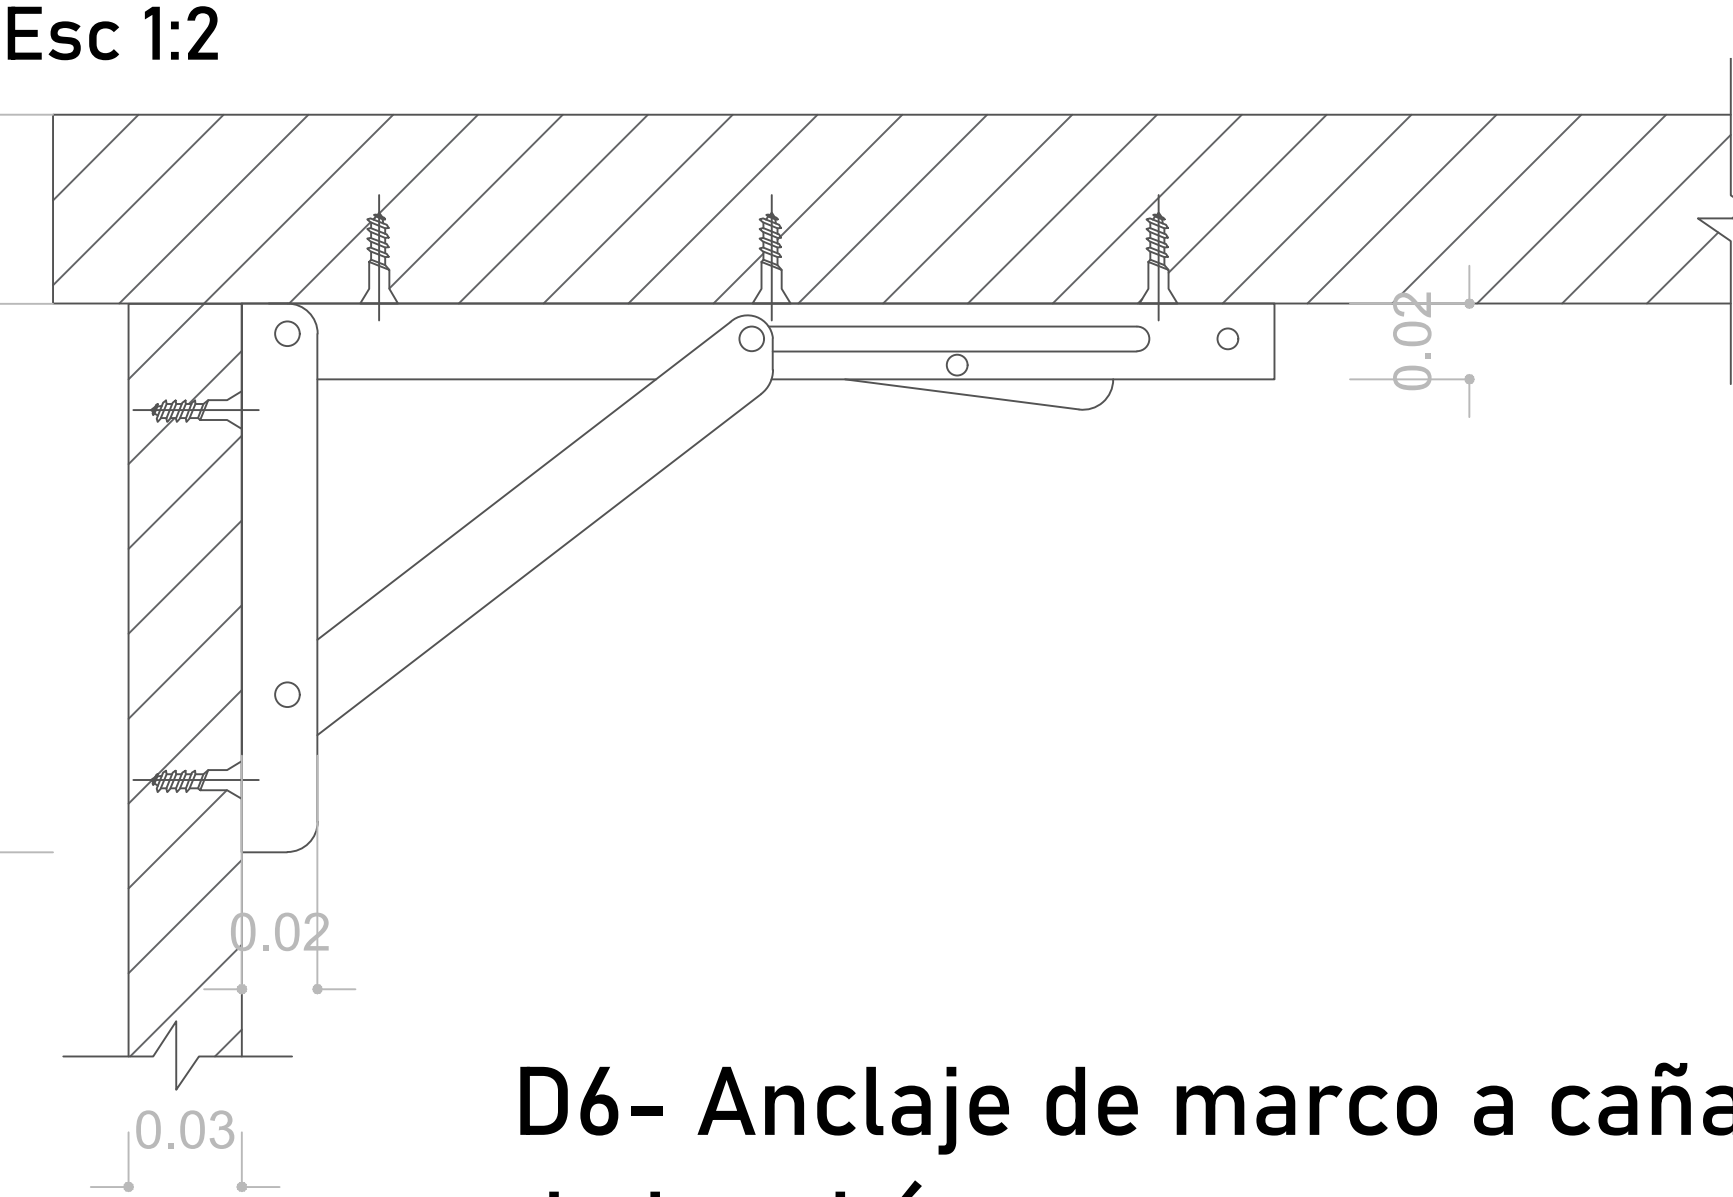


D4- Bisagra en mesa plegada

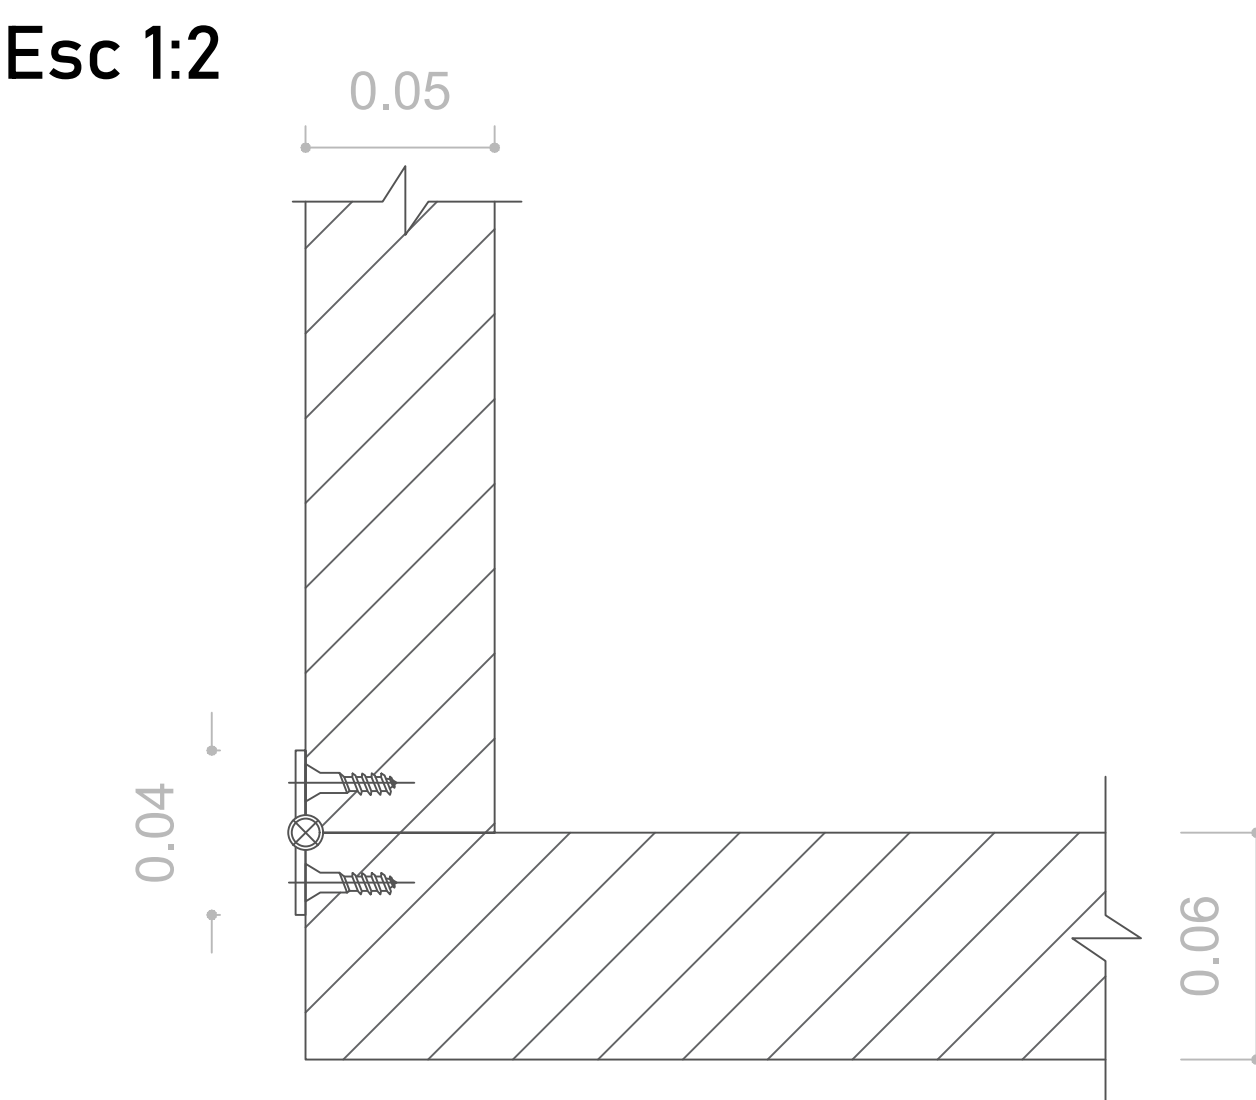

D6- Anclaje de marco a caña de bambú

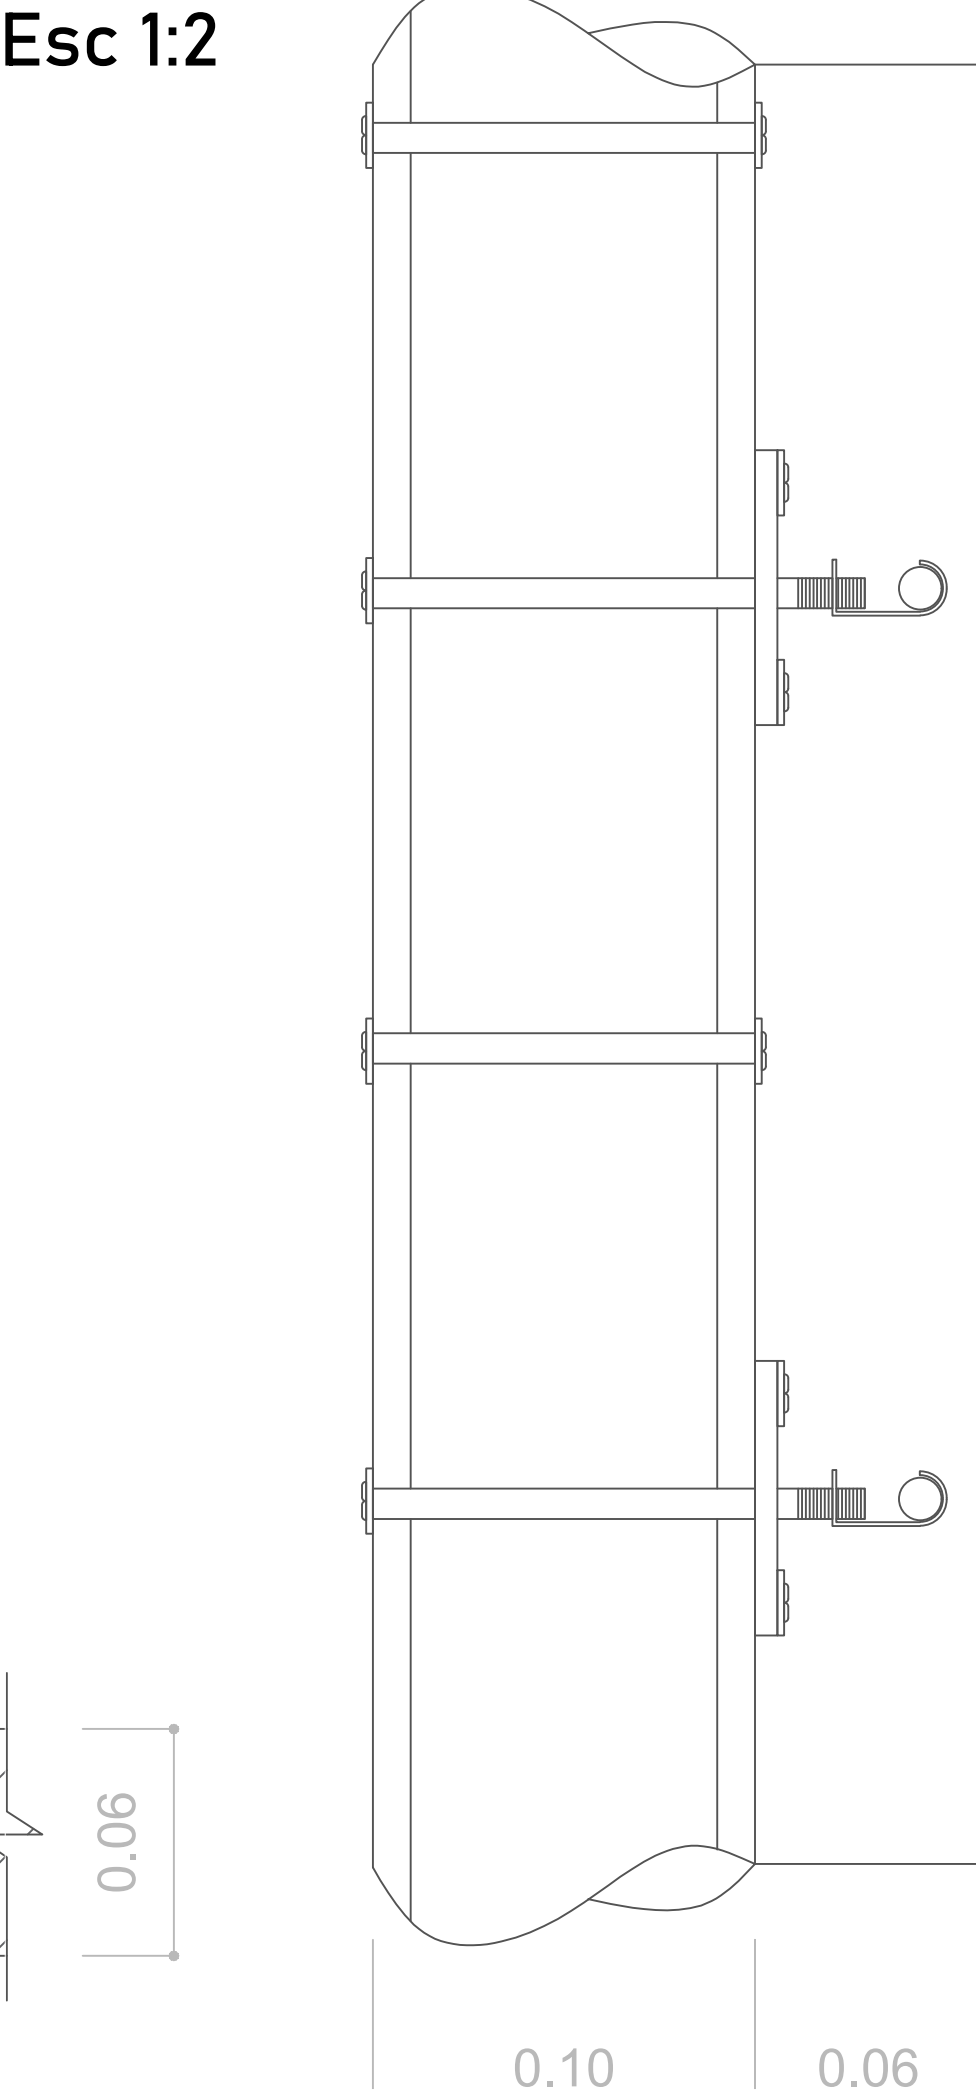

D5- Bisagra en mesa desplegada

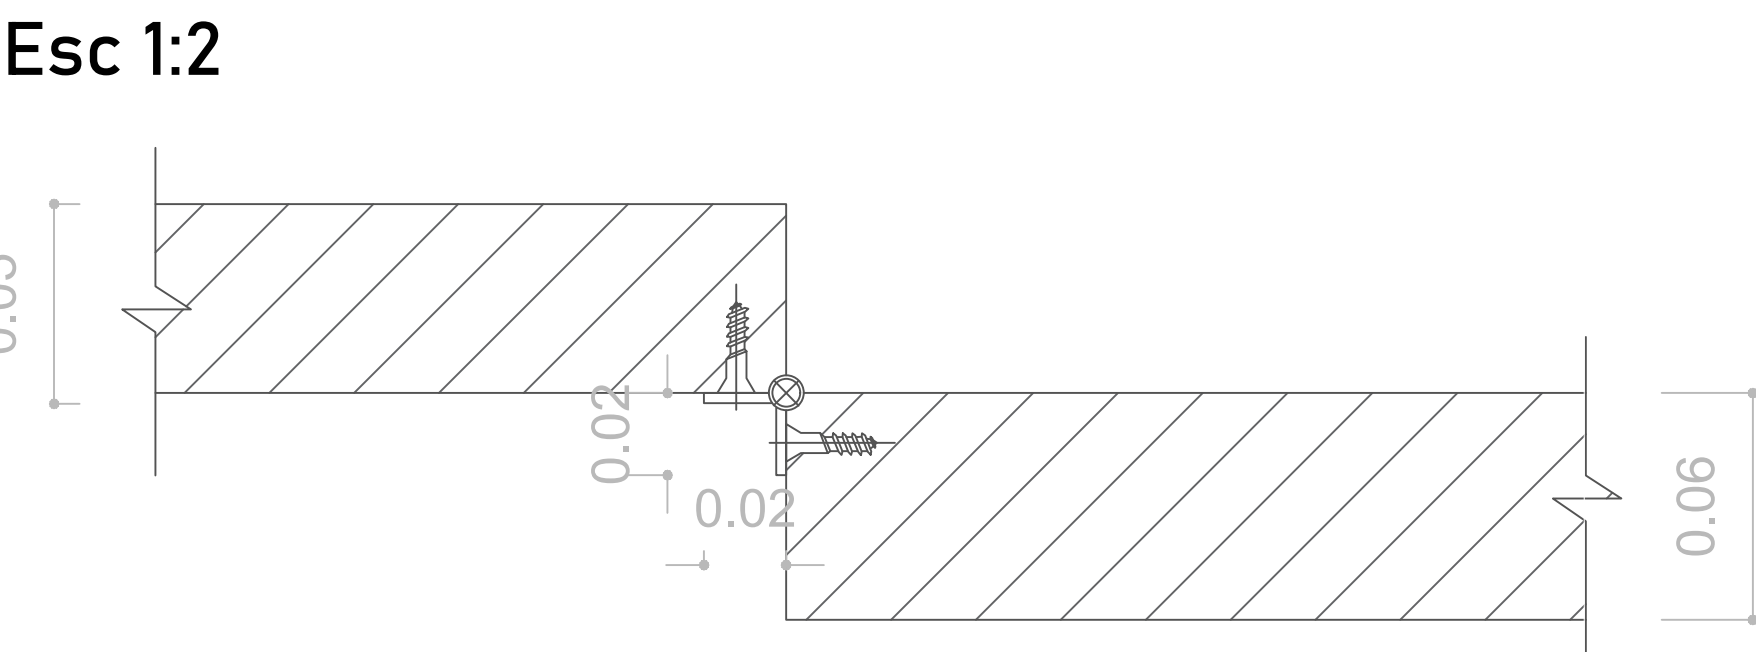

UNIVERSIDAD PILOTO DE COLOMBIA	ESTUDIANTE	PROYECTO	CONTIENE	ESCALA	PLANO No.	
	Carolina Gálvez Imbachi	Centro cultural y de emprendimiento		-	A-16	
ASIGNATURA	DOCENTE	PRODUCTO	Detalle mesa plegable incrustada a fachada	FECHA	PLANCHAS No.	DE
Inserción Arquitectónica en Contextos Urbano Regionales II	Arq. Sara Luciani	Puerto Nariño, Amazonas		25-11-21	16	16