


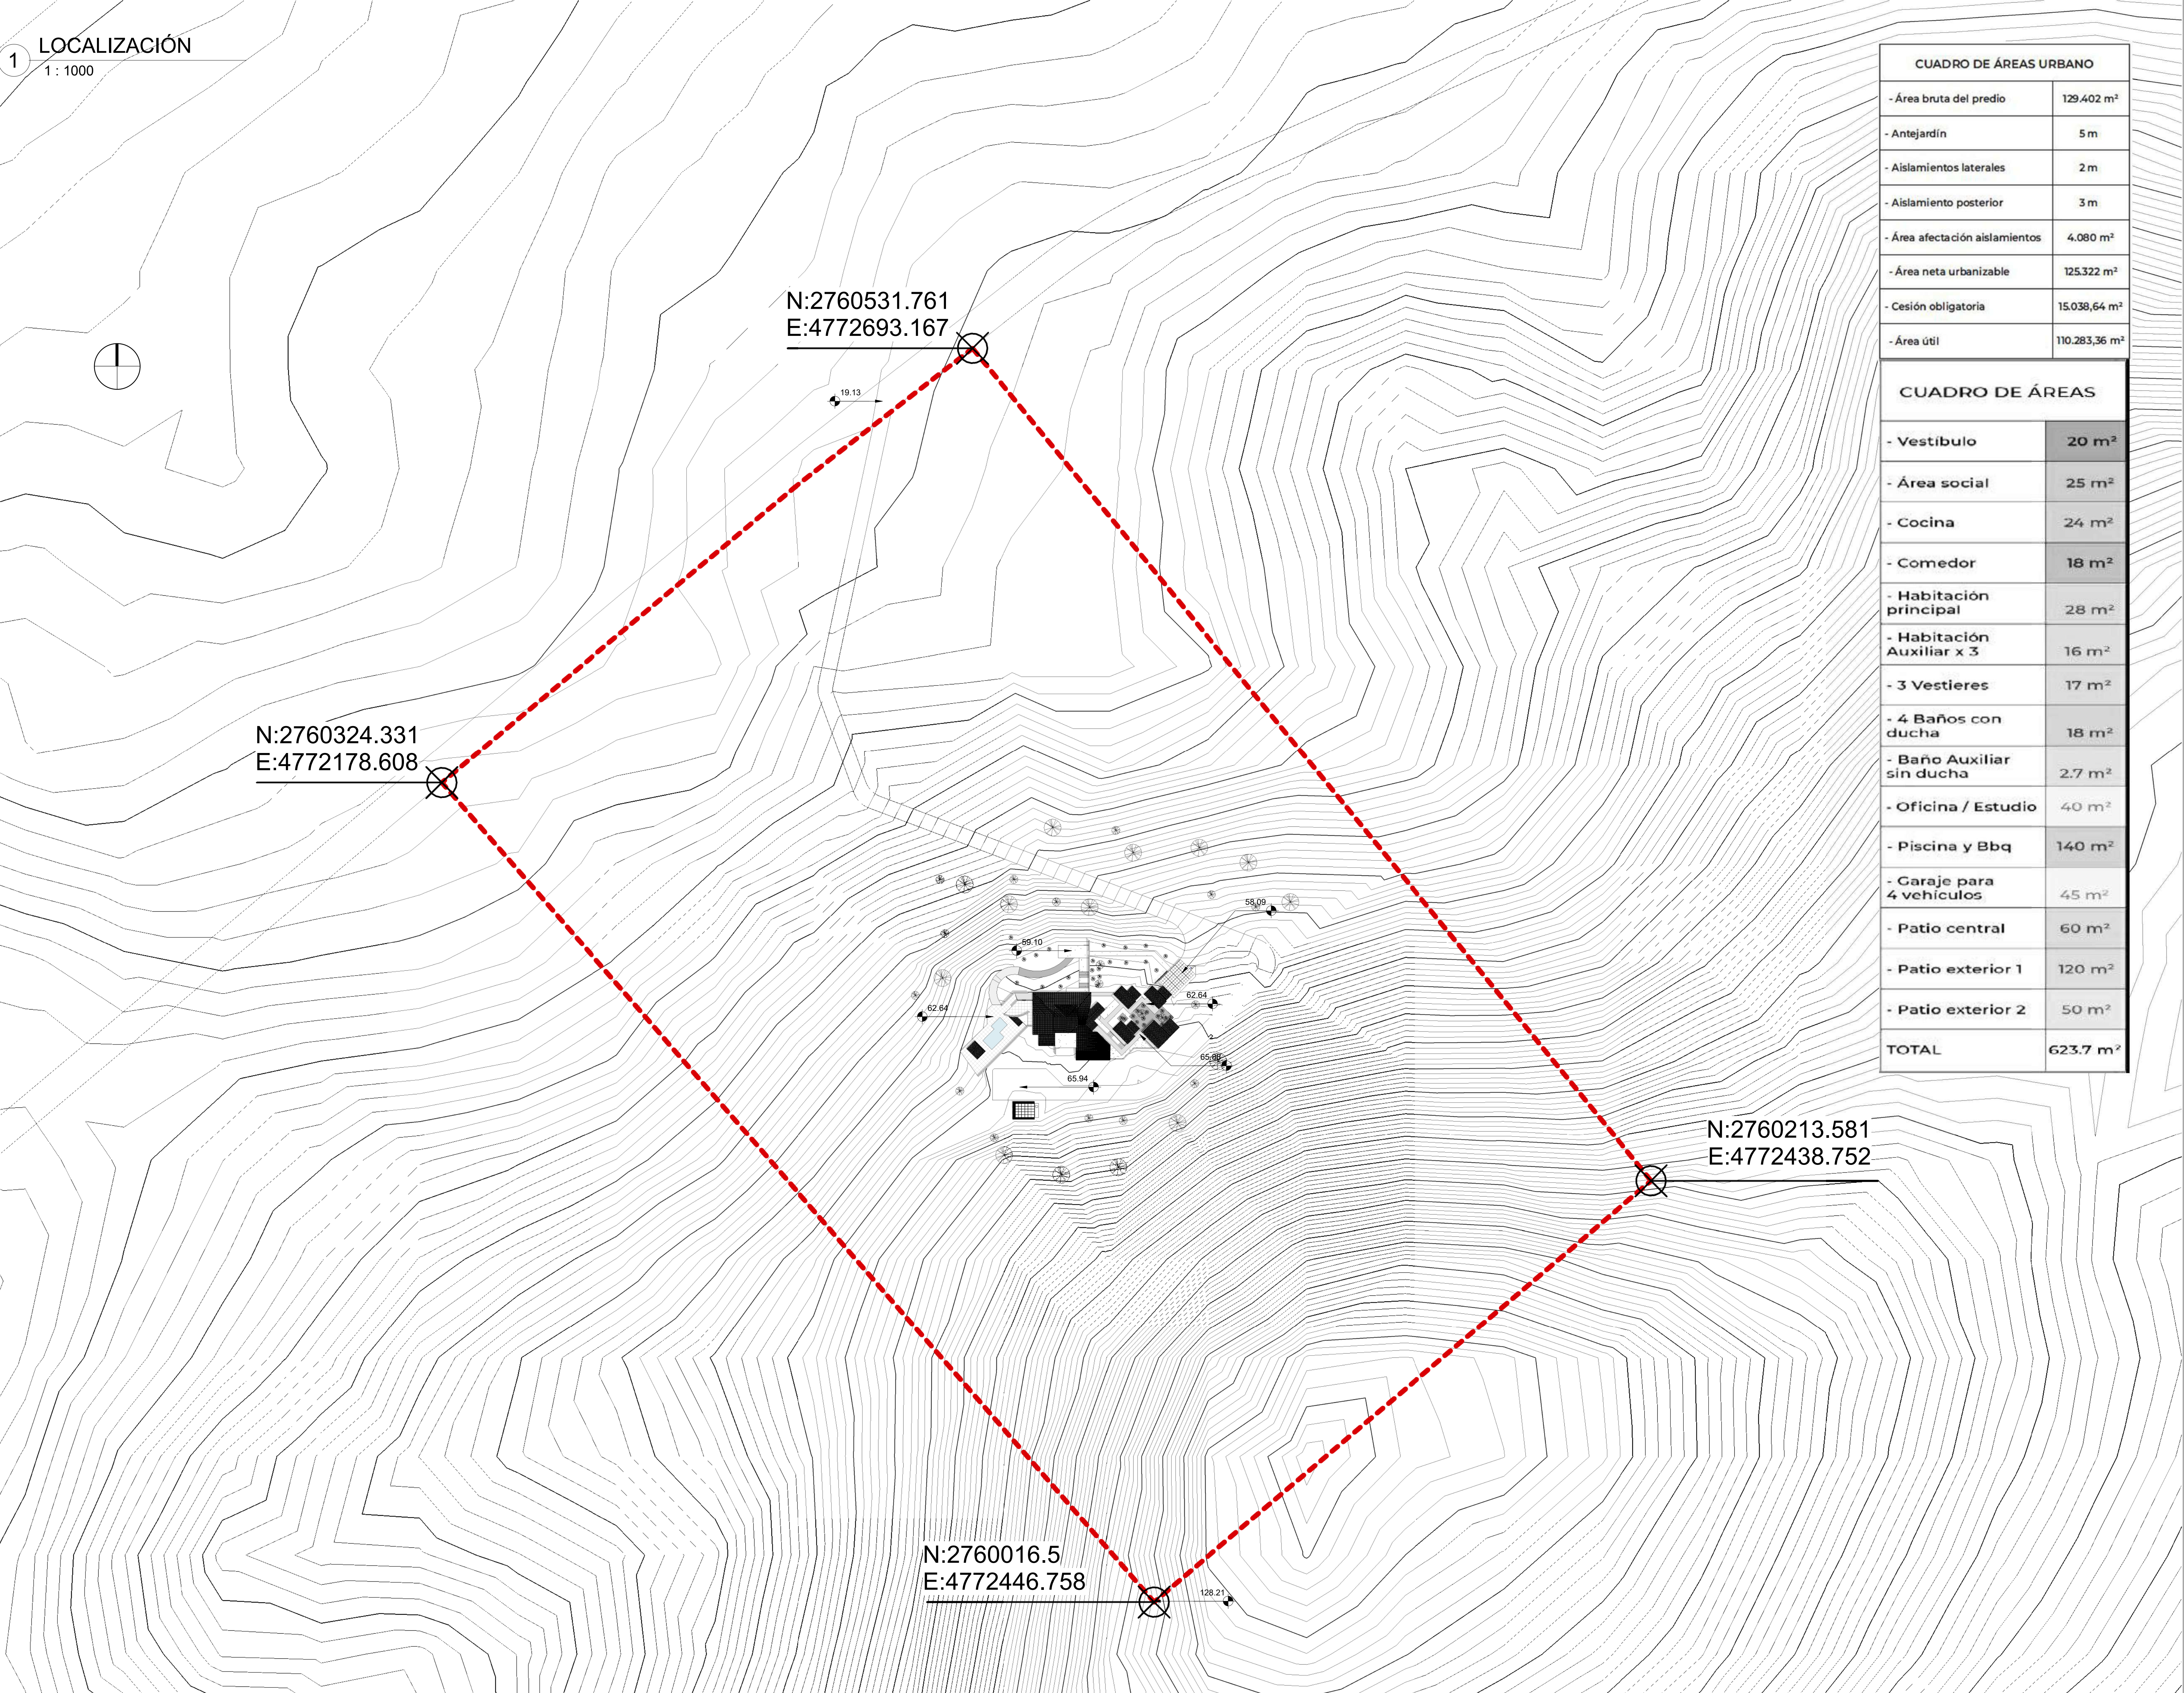

CUADRO DE ÁREAS URBANO	
- Área bruta del predio	129.402 m²
- Antejardín	5 m
- Aislamientos laterales	2 m
- Aislamiento posterior	3 m
- Área afectación aislamientos	4.080 m²
- Área neta urbanizable	125.322 m²
- Cesión obligatoria	15.038,64 m²
- Área útil	110.283,36 m²

CUADRO DE ÁREAS	
- Vestibulo	20 m²
- Área social	25 m²
- Cocina	24 m²
- Comedor	18 m²
- Habitación principal	28 m²
- Habitación Auxiliar x 3	16 m²
- 3 Vestieres	17 m²
- 4 Baños con ducha	18 m²
- Baño Auxiliar sin ducha	2,7 m²
- Oficina / Estudio	40 m²
- Piscina y Bbq	140 m²
- Garaje para 4 vehículos	45 m²
- Patio central	60 m²
- Patio exterior 1	120 m²
- Patio exterior 2	50 m²
TOTAL	623.7 m²



Universidad Piloto de Colombia

Estudiante:
Henry Martínez
Rodríguez

Semestre:
X

Docente:
Luis Eduardo
Assmus Ramirez


Materia:
Inserción Arquitectónica
en Contextos Urbano
Regionales II

Proyecto de vivienda en
Santa Verónica,
municipio de Juan de
Acosta, Atlántico

Fecha entrega:
19 abril 2022

FICHA N° 1

ESC; 1 : 1000

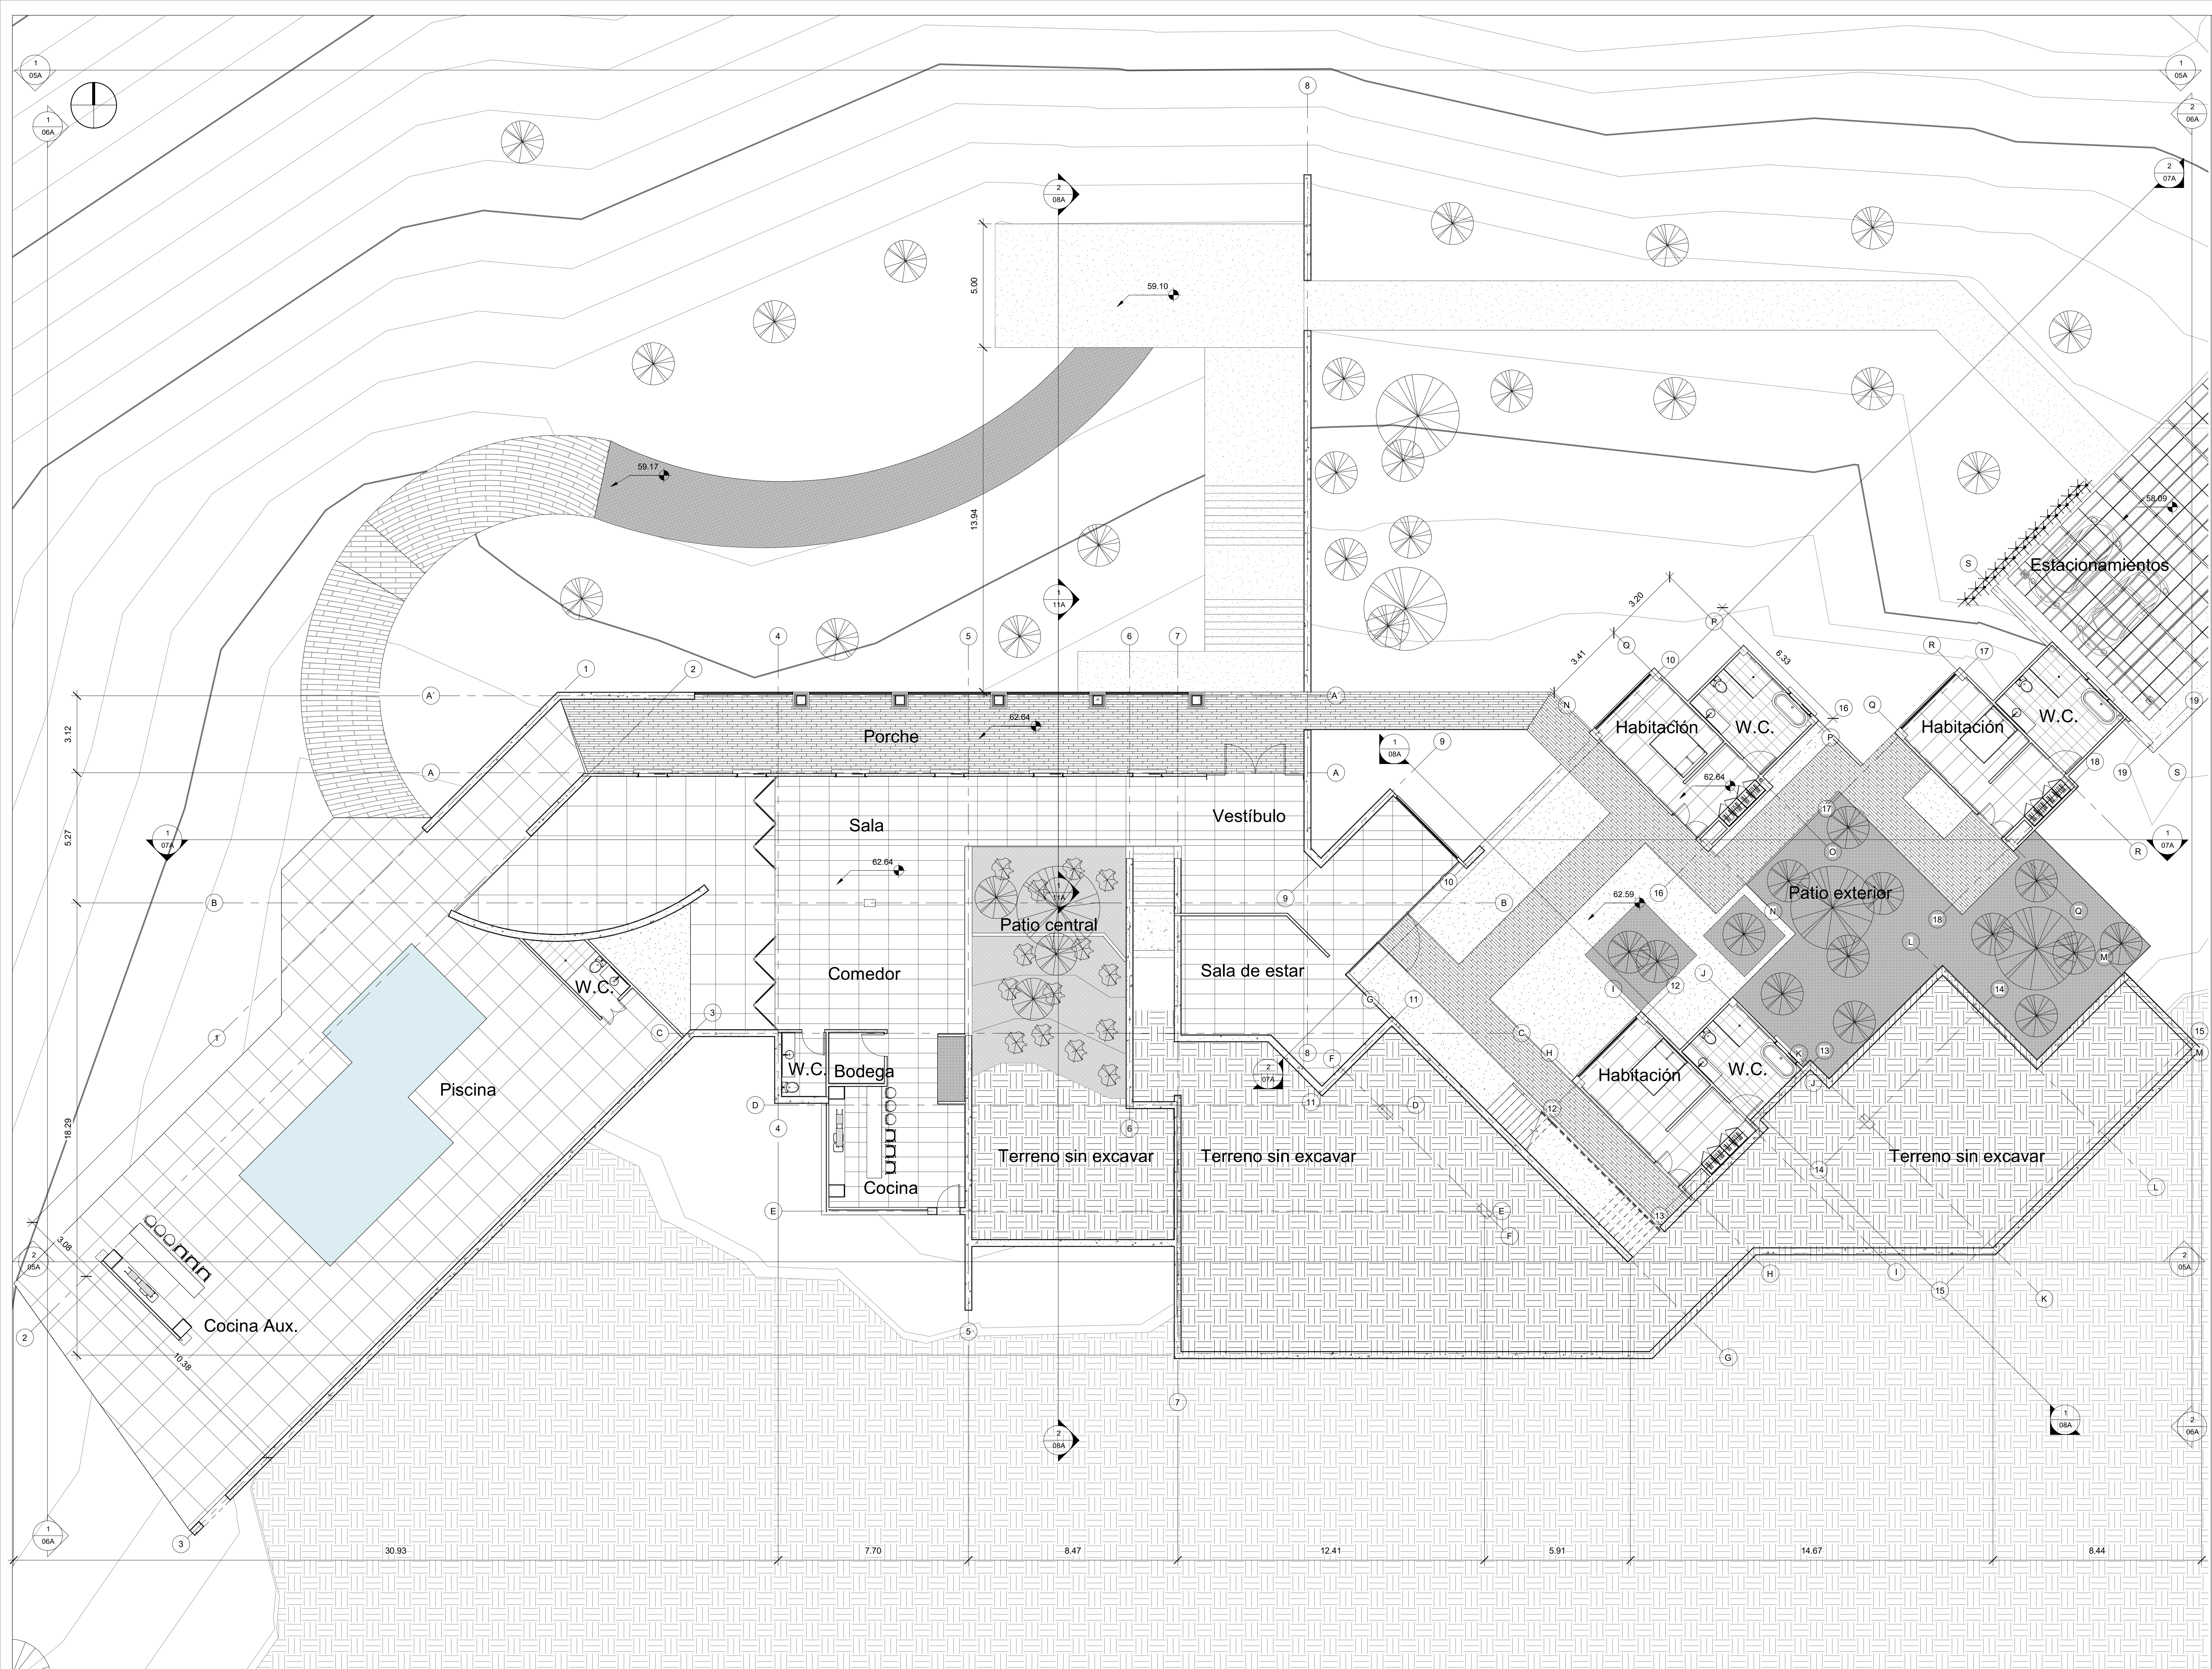

Universidad Piloto de Colombia

Estudiante:
Henry Martínez
Rodríguez

Semestre:
X

Docente:
Luis Eduardo
Assmus Ramirez

Materia:
Inserción Arquitectónica
en Contextos Urbano
Regionales II


Proyecto de vivienda en
Santa Verónica,
municipio de Juan de
Acosta, Atlántico


PLANTA PISO 1
IMPLANTACIÓN

Fecha entrega:
19 abril 2022

FICHA N° 2

ESC; 1 : 100

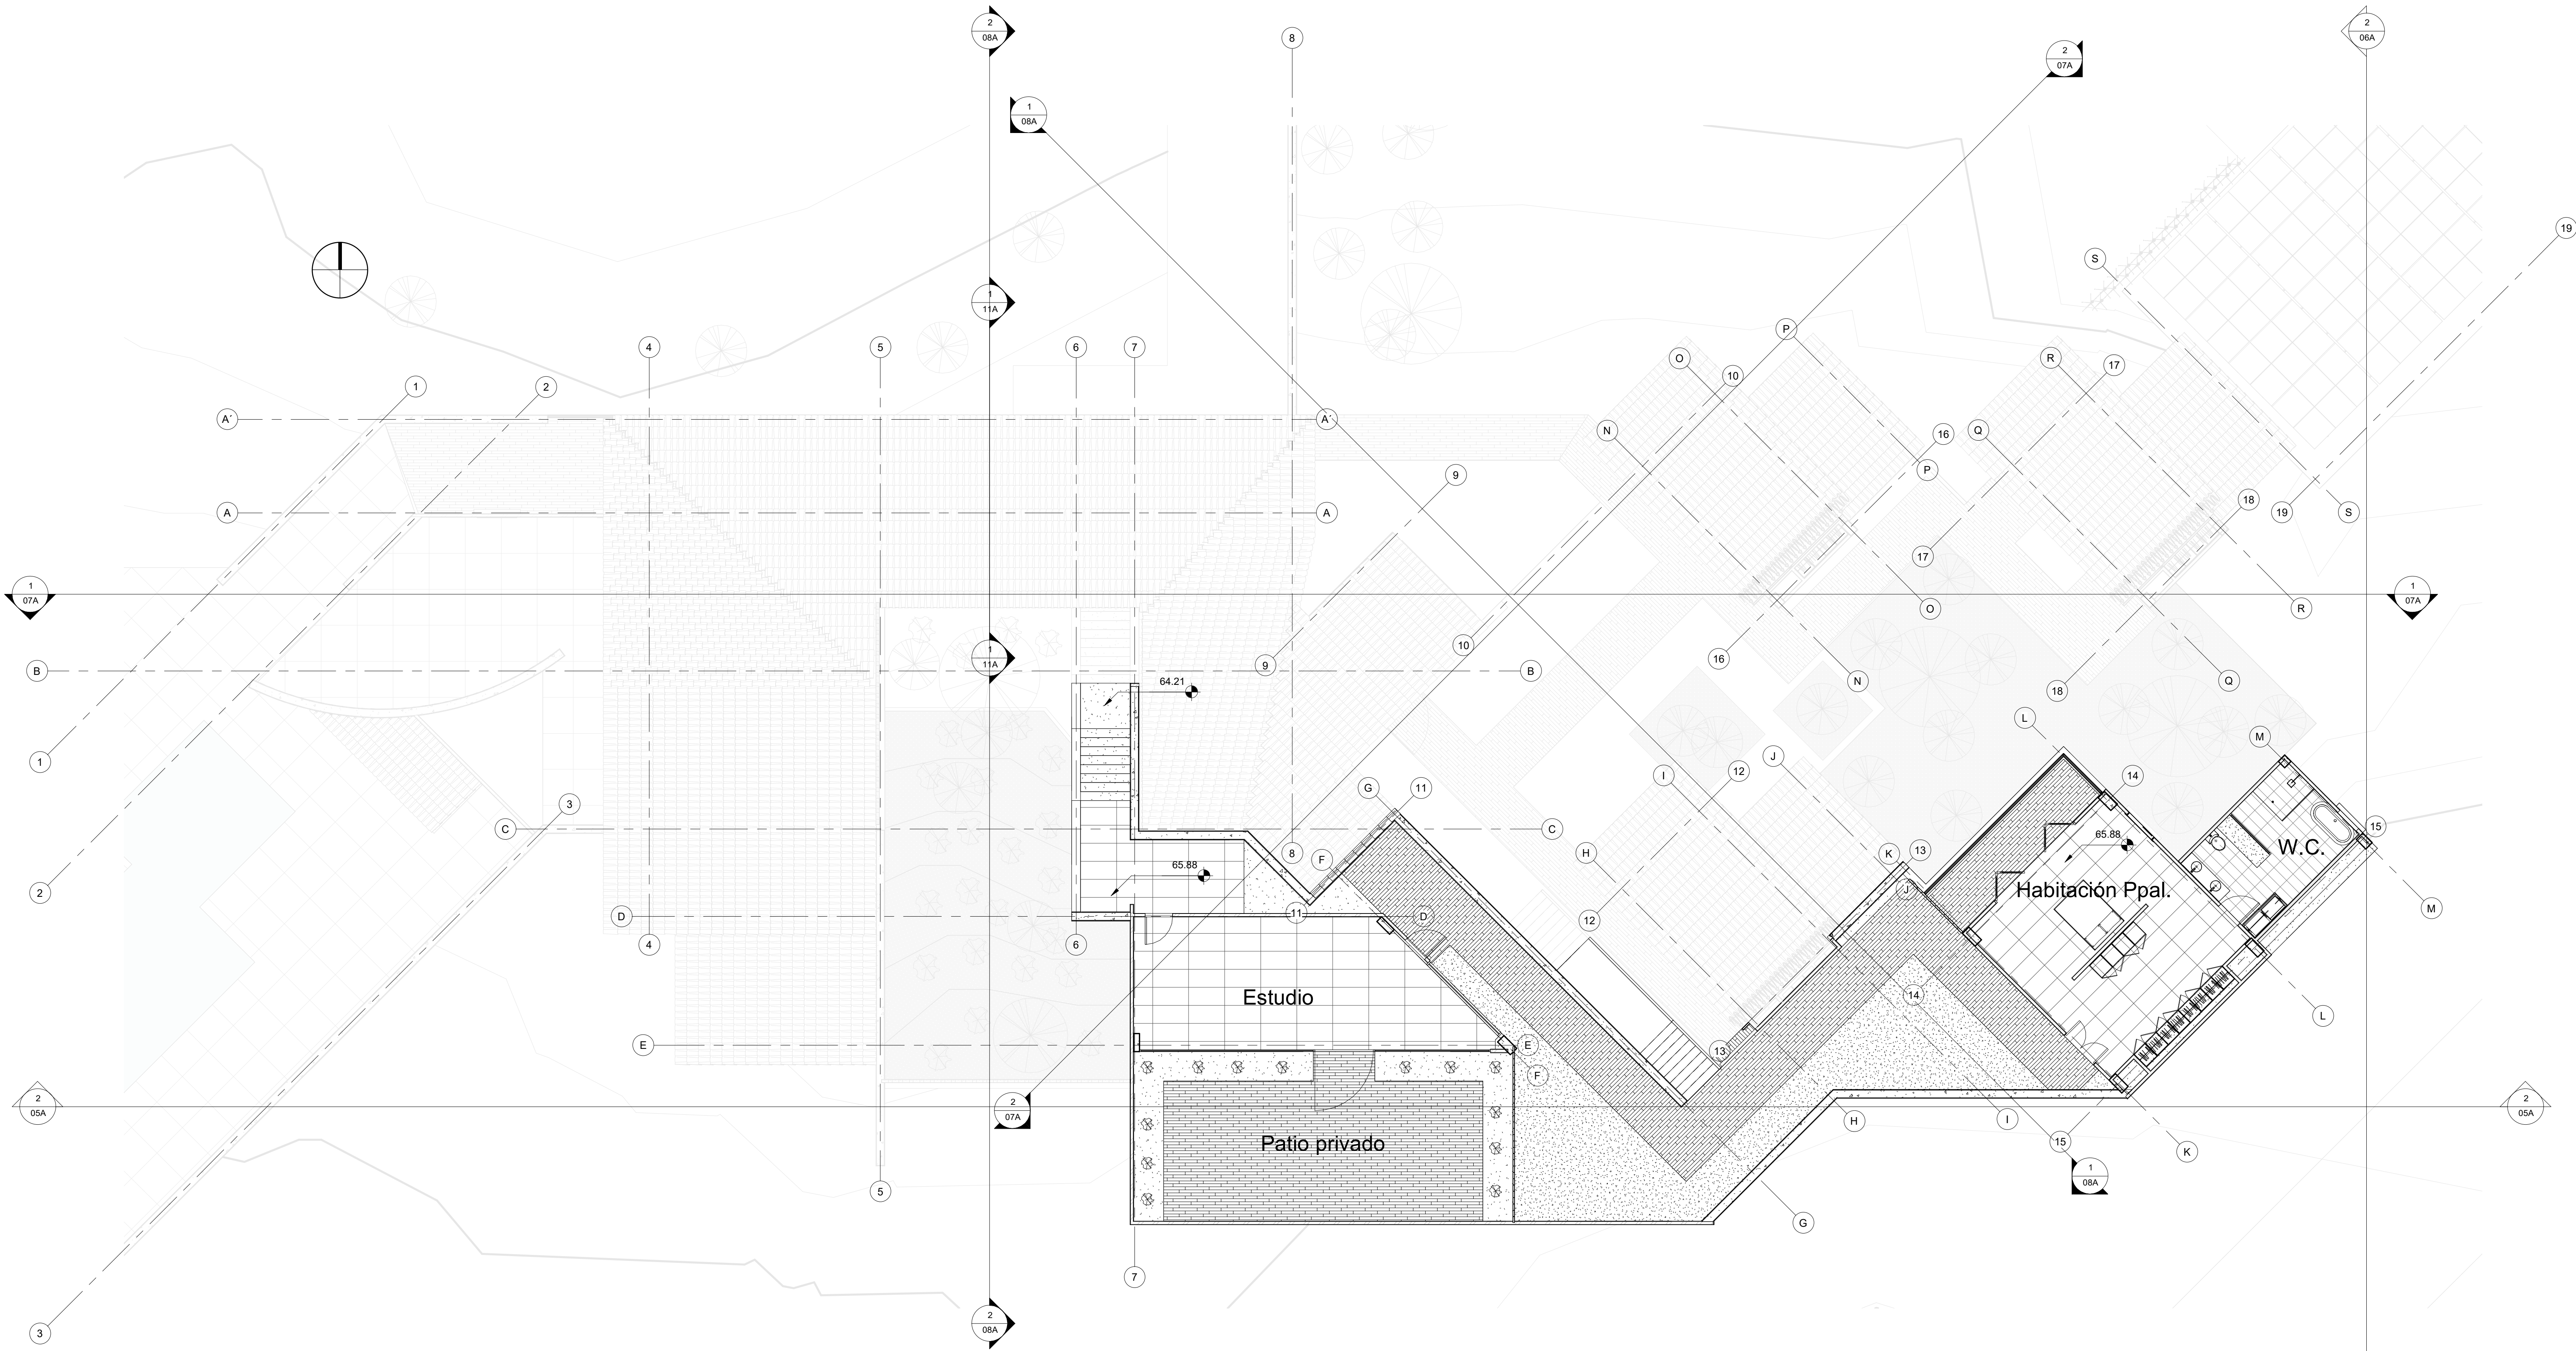

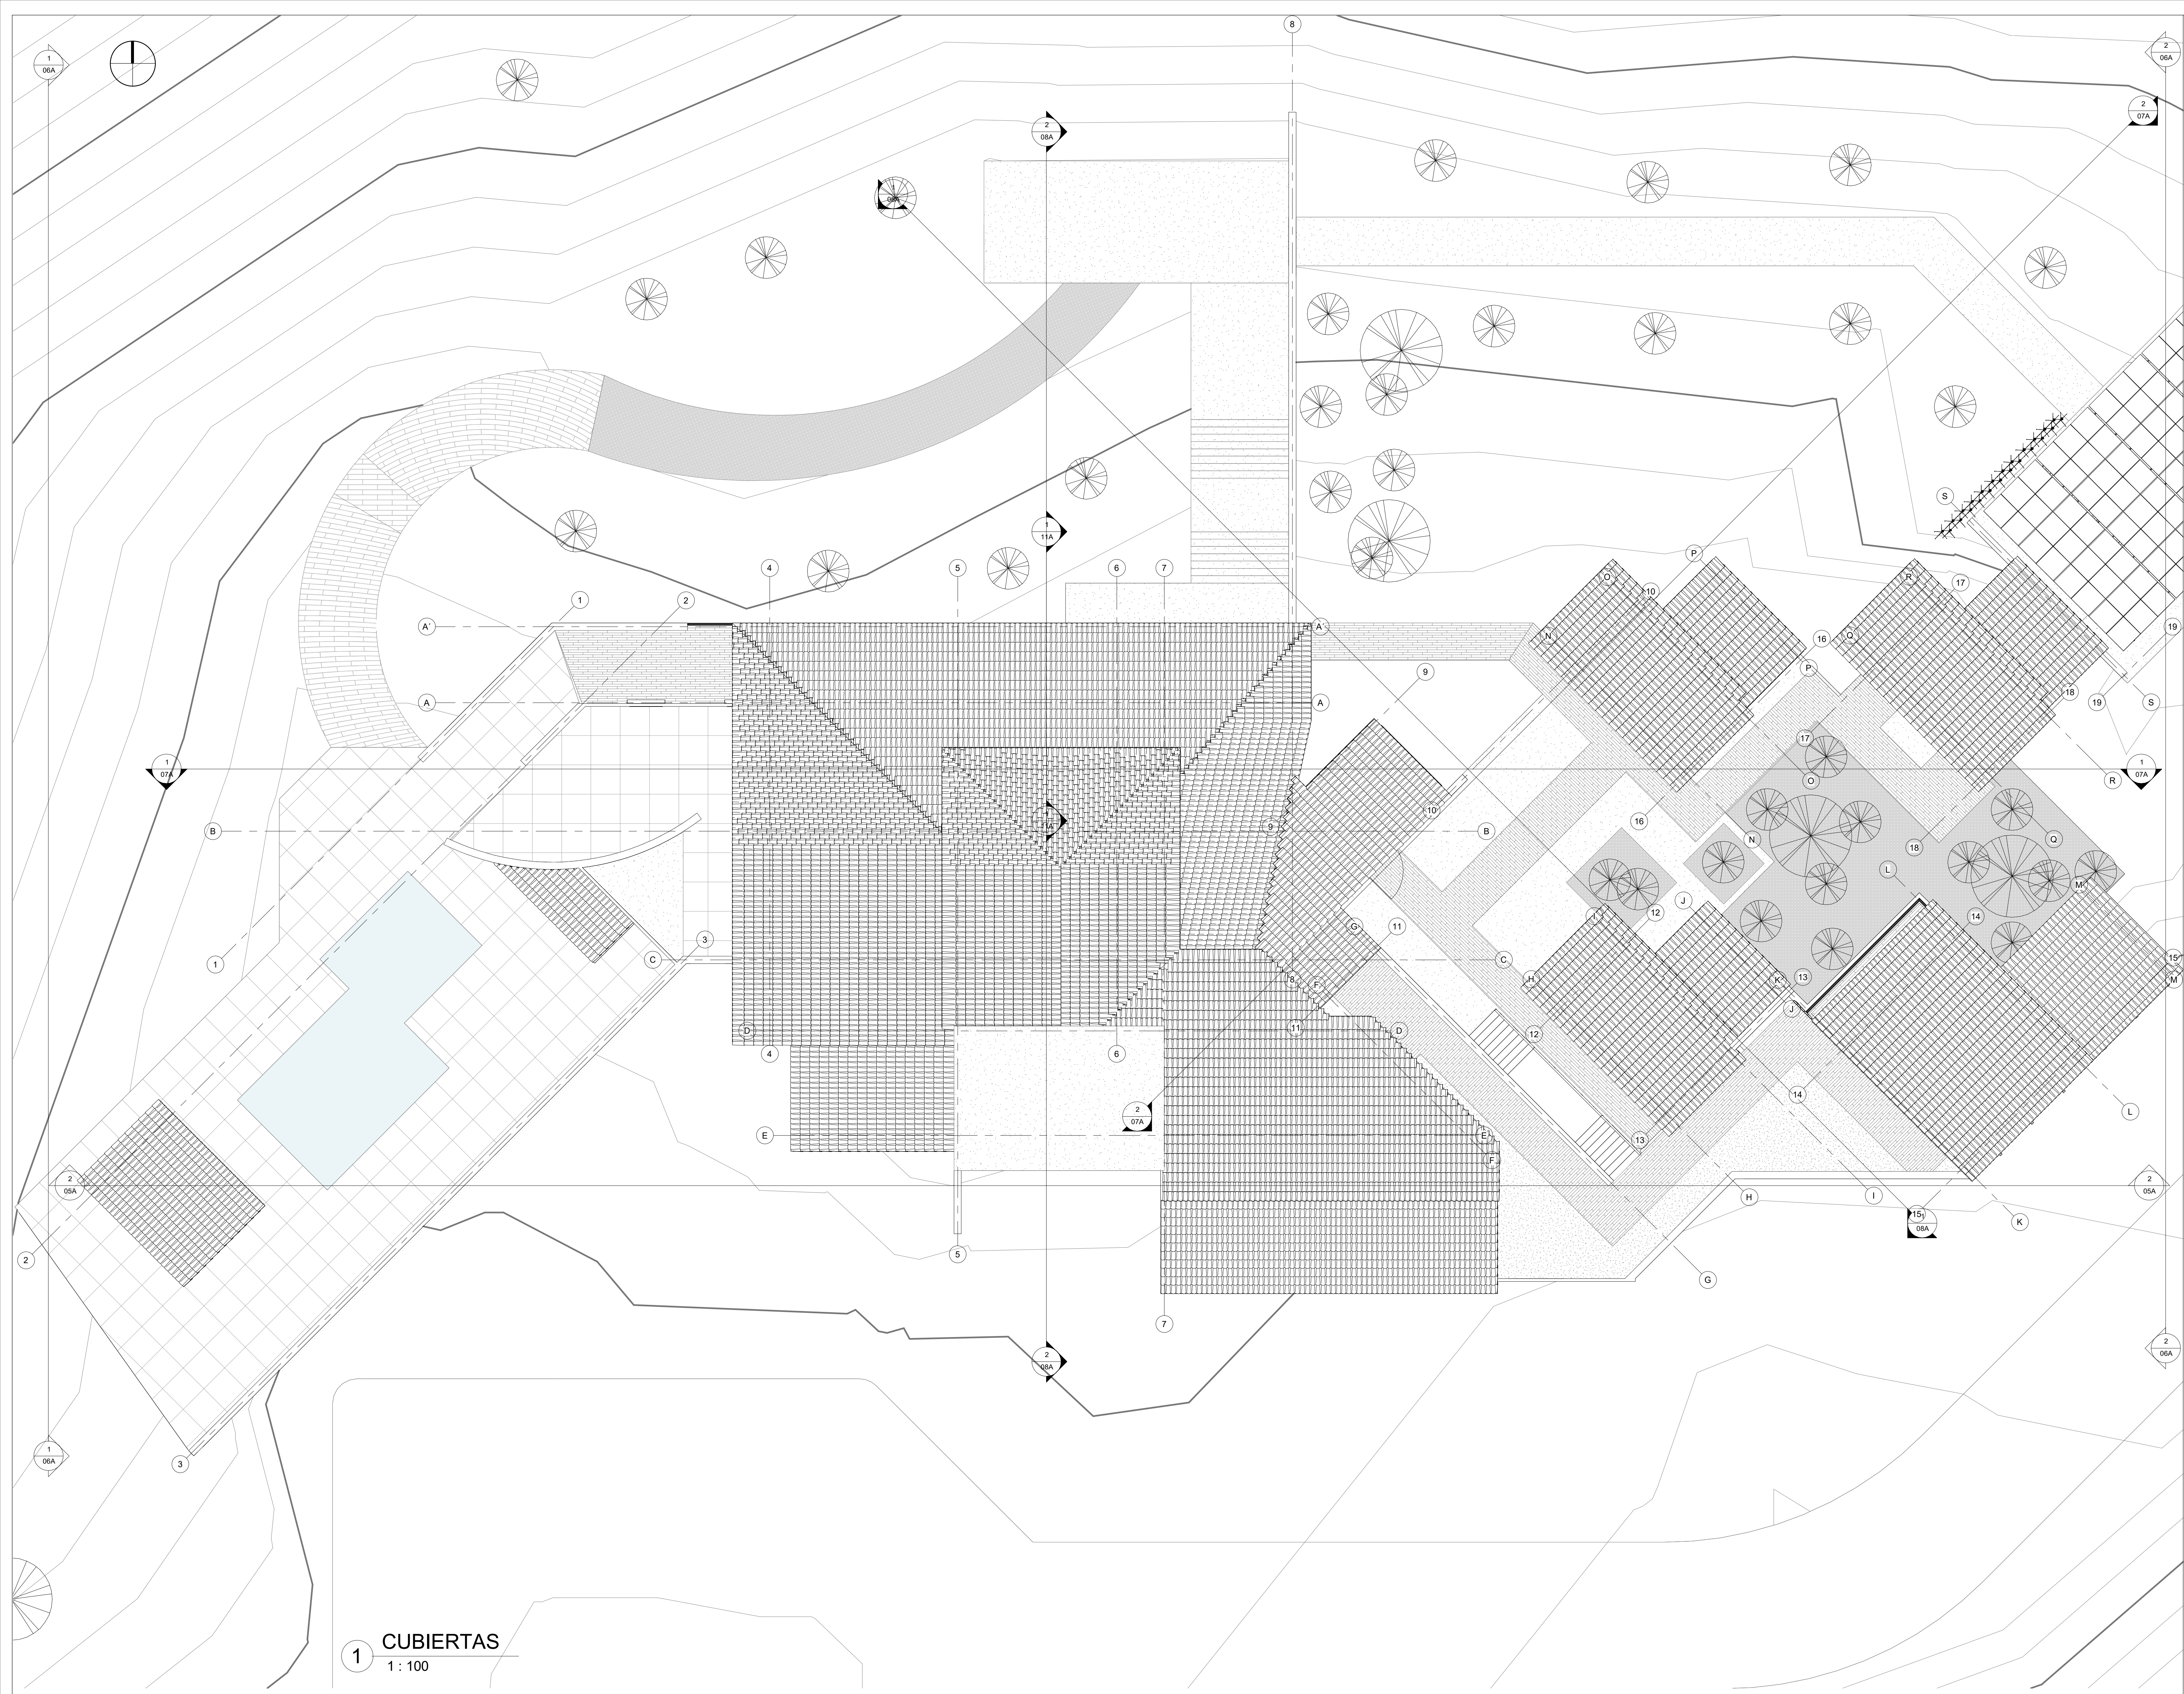

Universidad Piloto de Colombia

Estudiante:
Henry Martínez
Rodríguez

Semestre:
X

Docente:
Luis Eduardo
Assmus Ramirez


Materia:
Inserción Arquitectónica
en Contextos Urbano
Regionales II

Proyecto de vivienda en
Santa Verónica,
municipio de Juan de
Acosta, Atlántico


Fecha entrega:
19 abril 2022

FICHA N° 4


ESC; 1 : 100

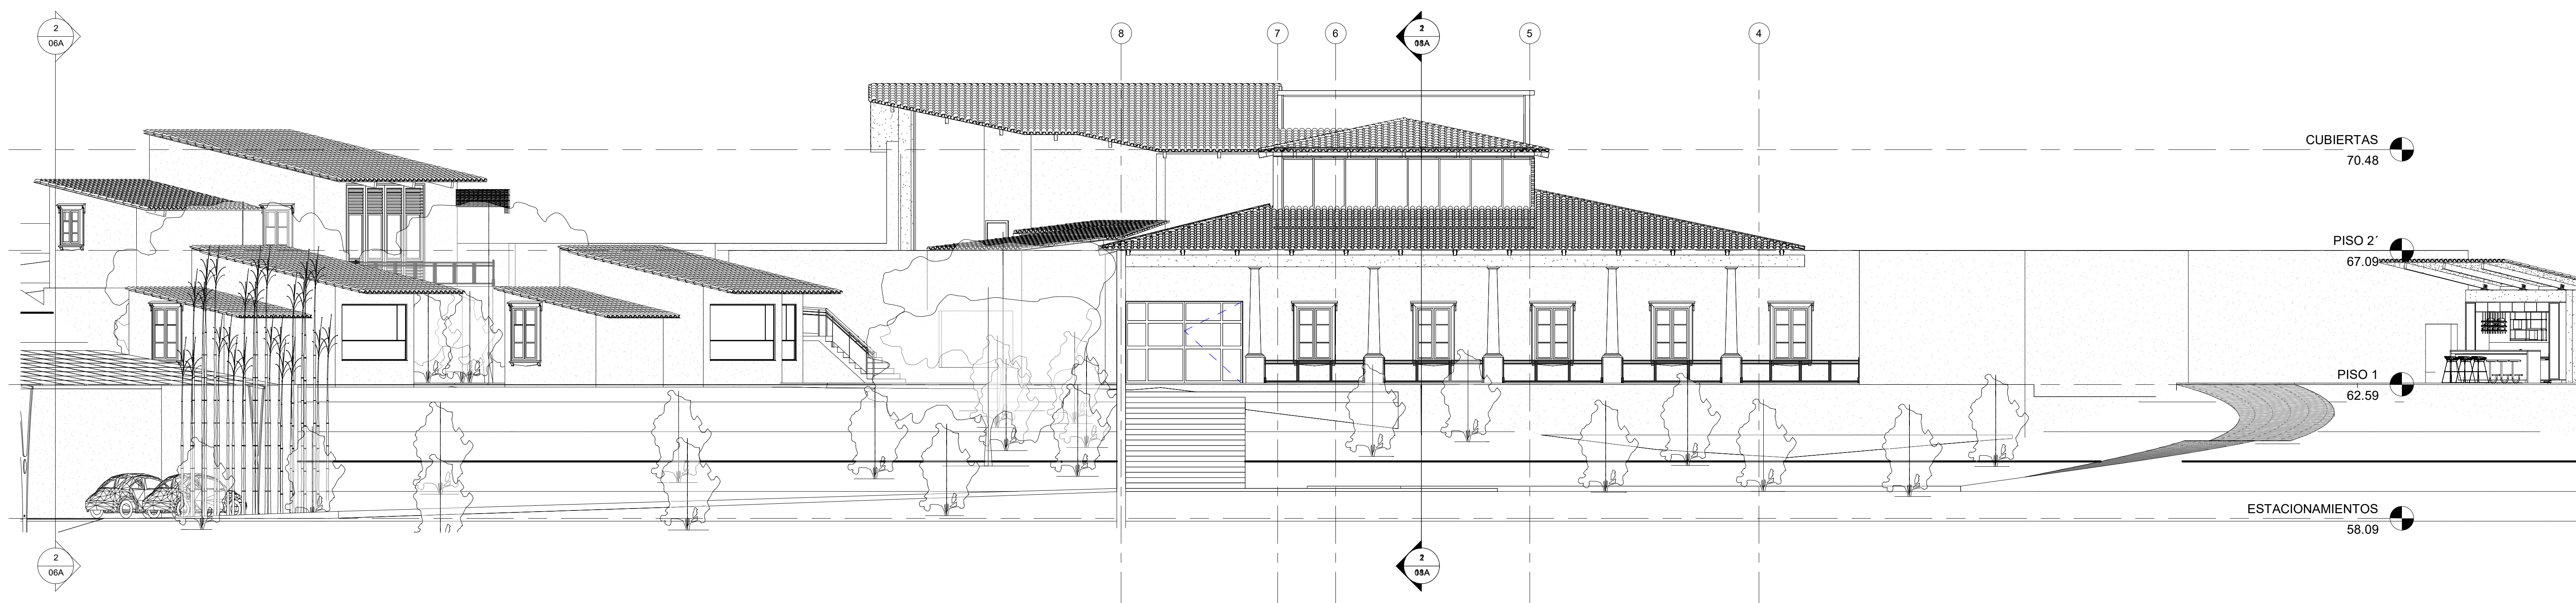


1 FACHADA NORTE
1 : 100

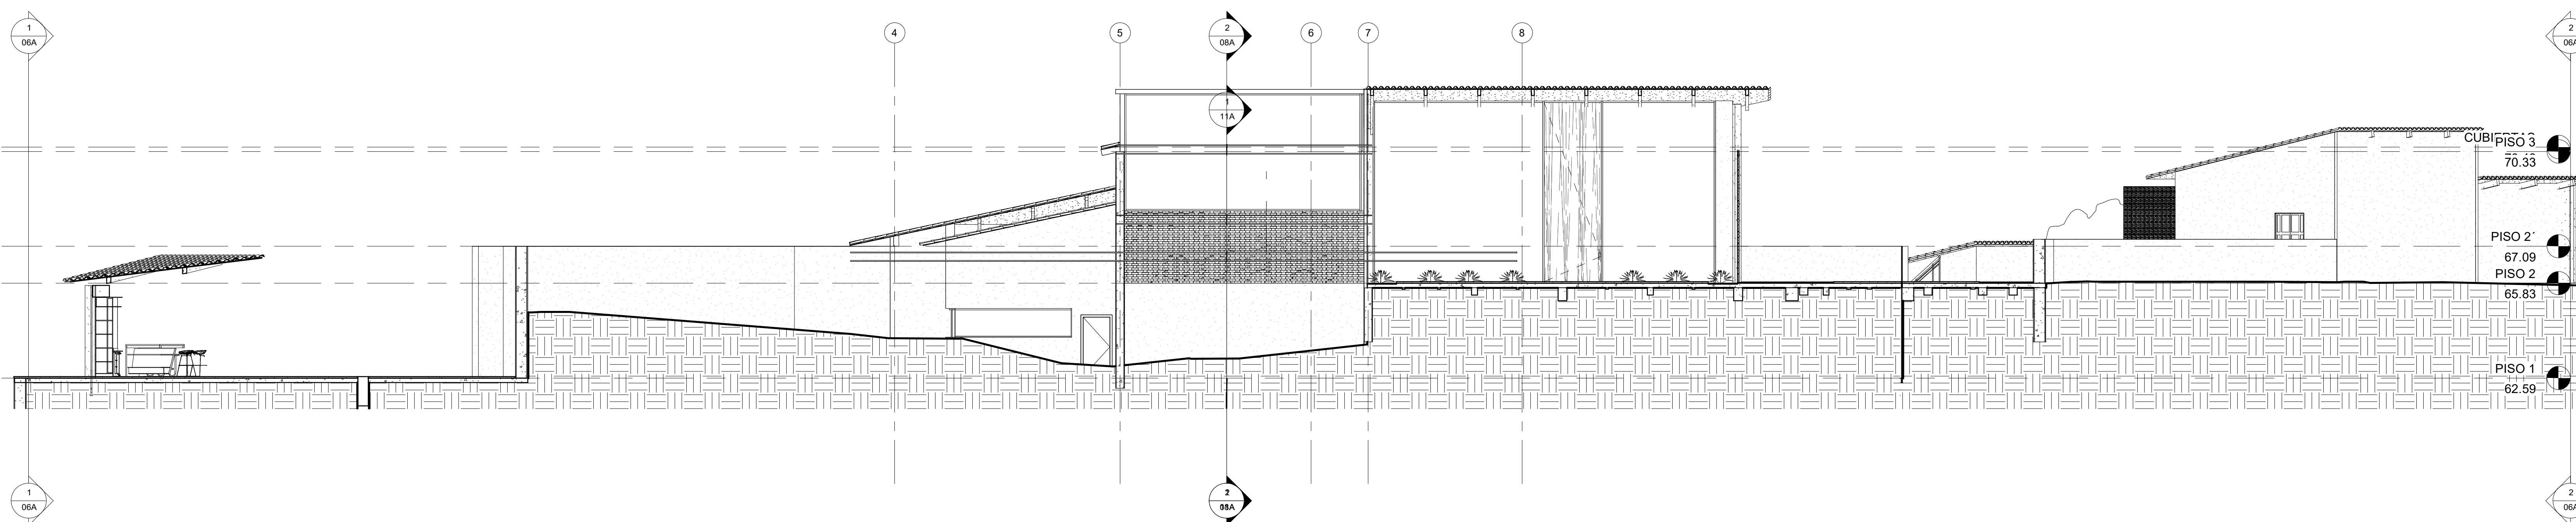


2 FACHADA SUR
1 : 100

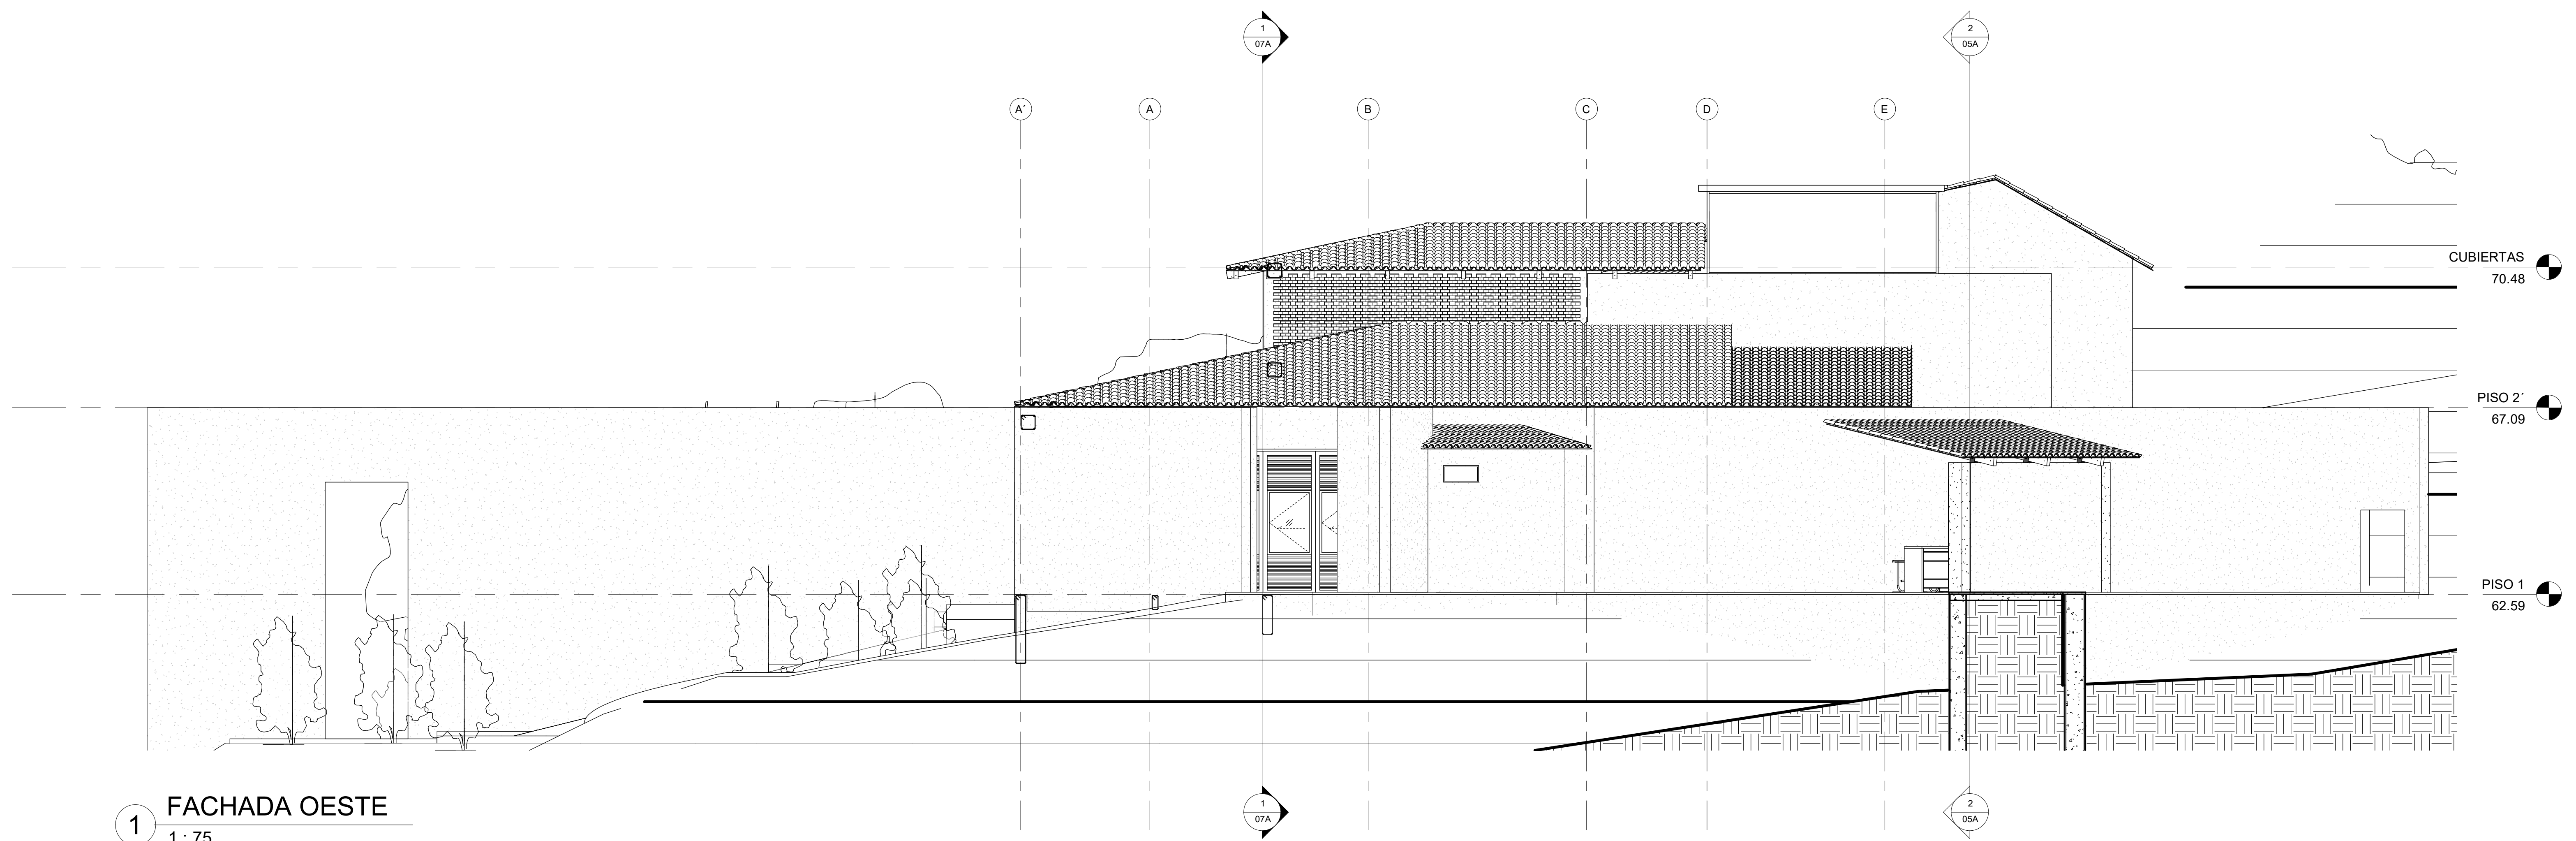


1 FACHADA OESTE
1:75

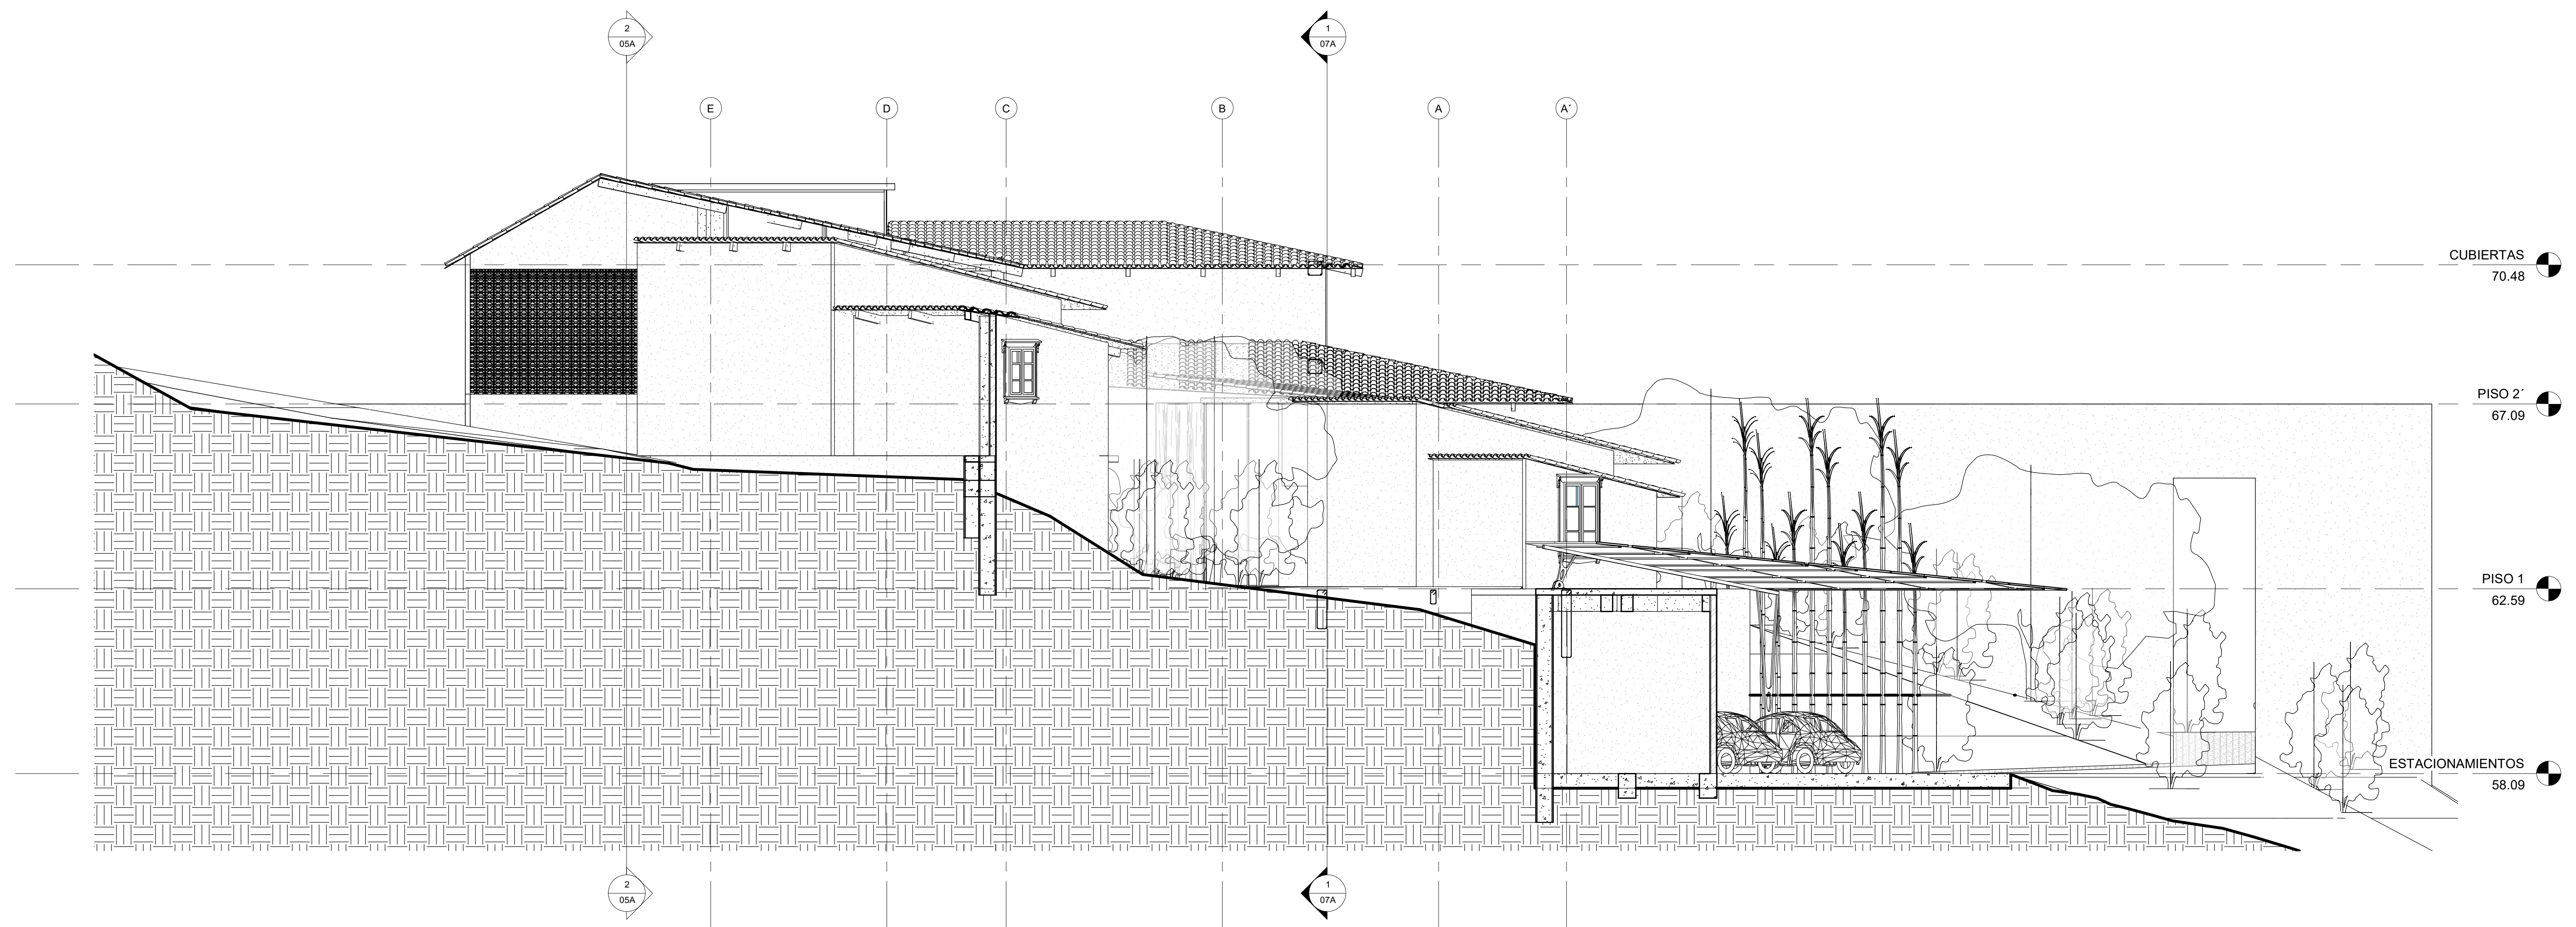



2 FACHADA ESTE
1:75

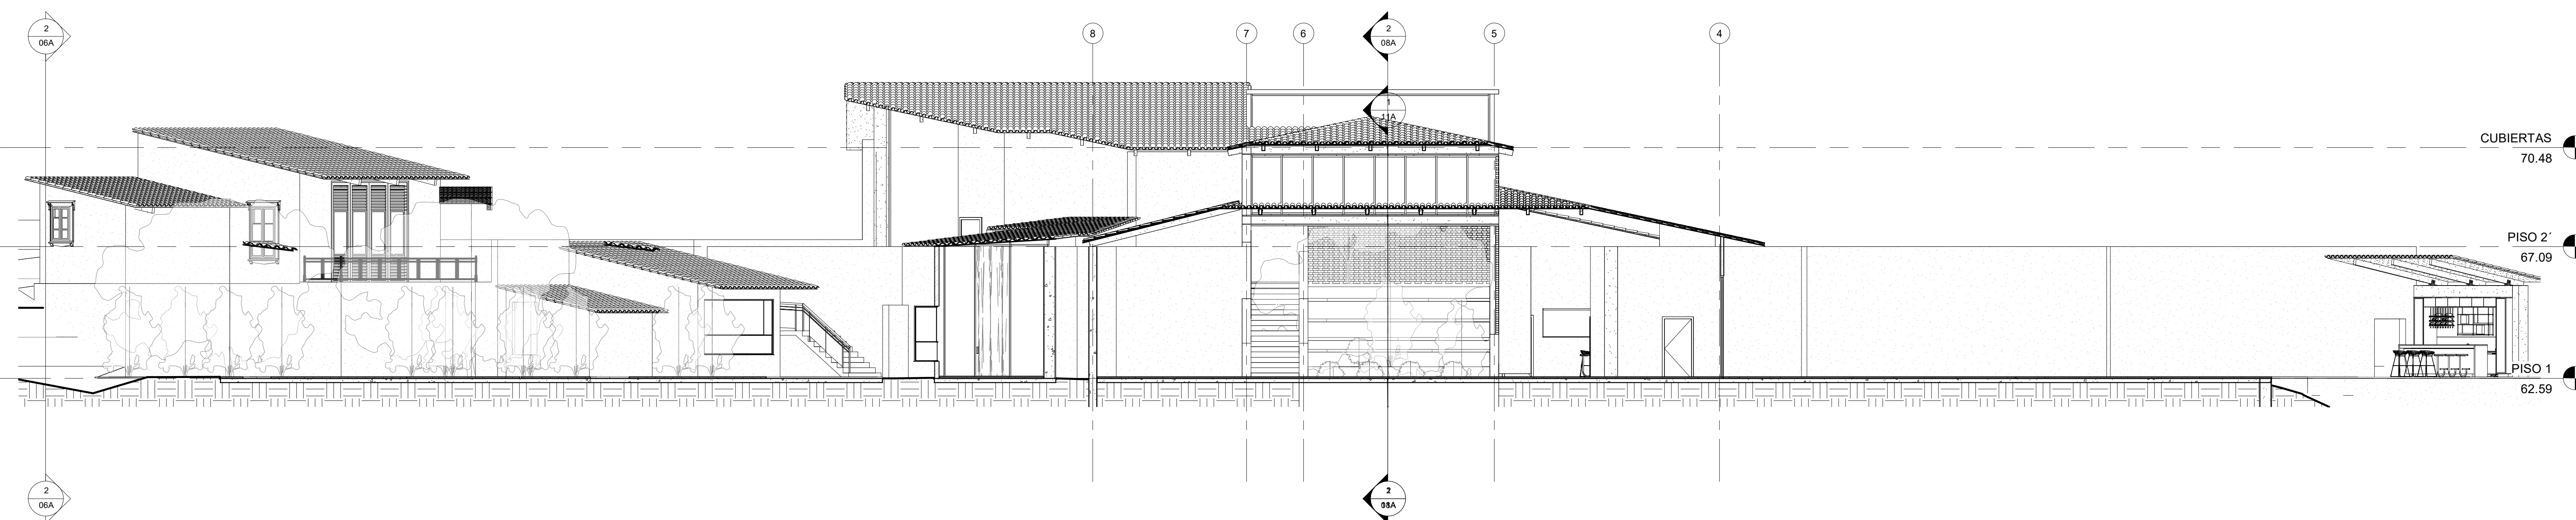

1 CORTE LONGITUDINAL 1
1 : 100

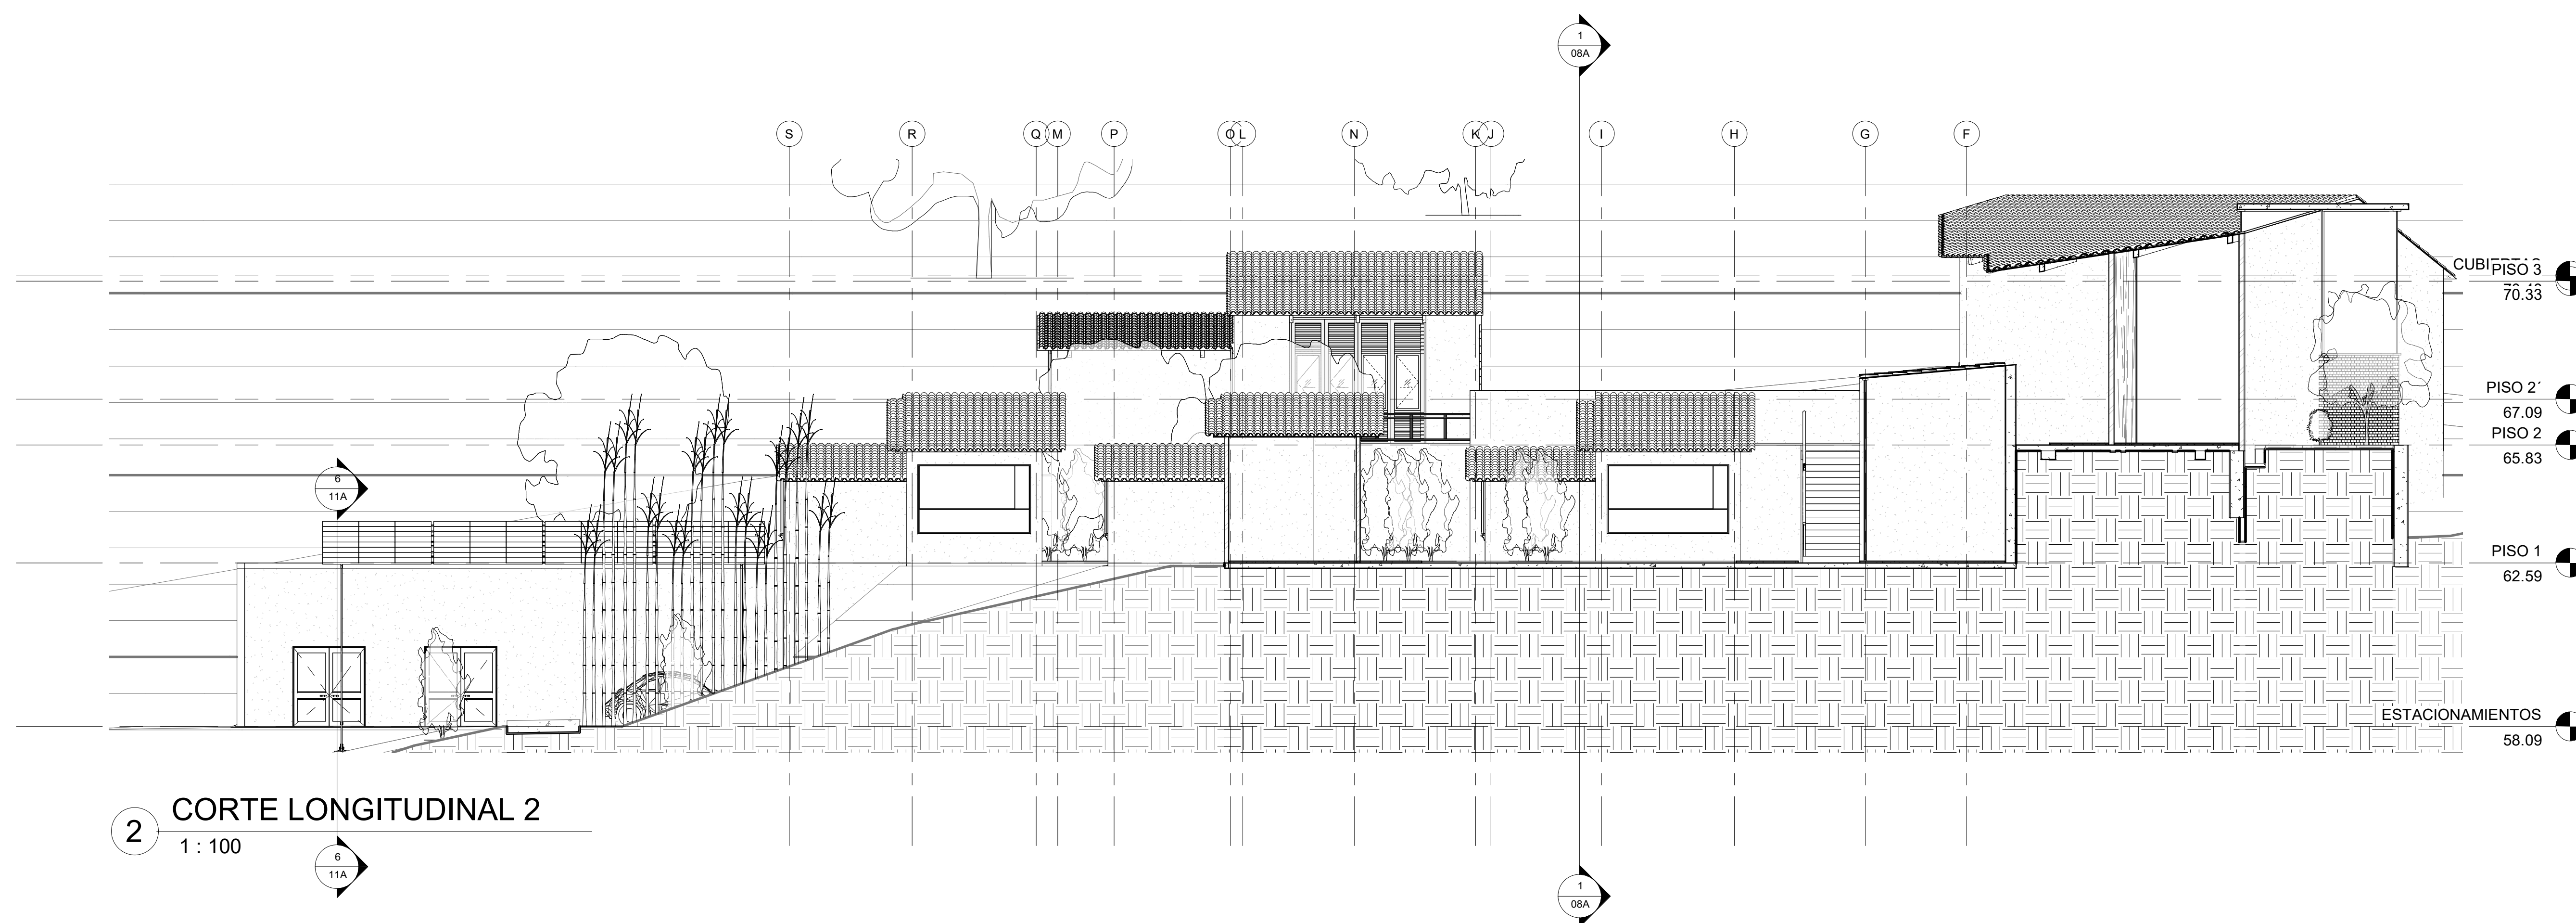

2 CORTE LONGITUDINAL 2
1 : 100

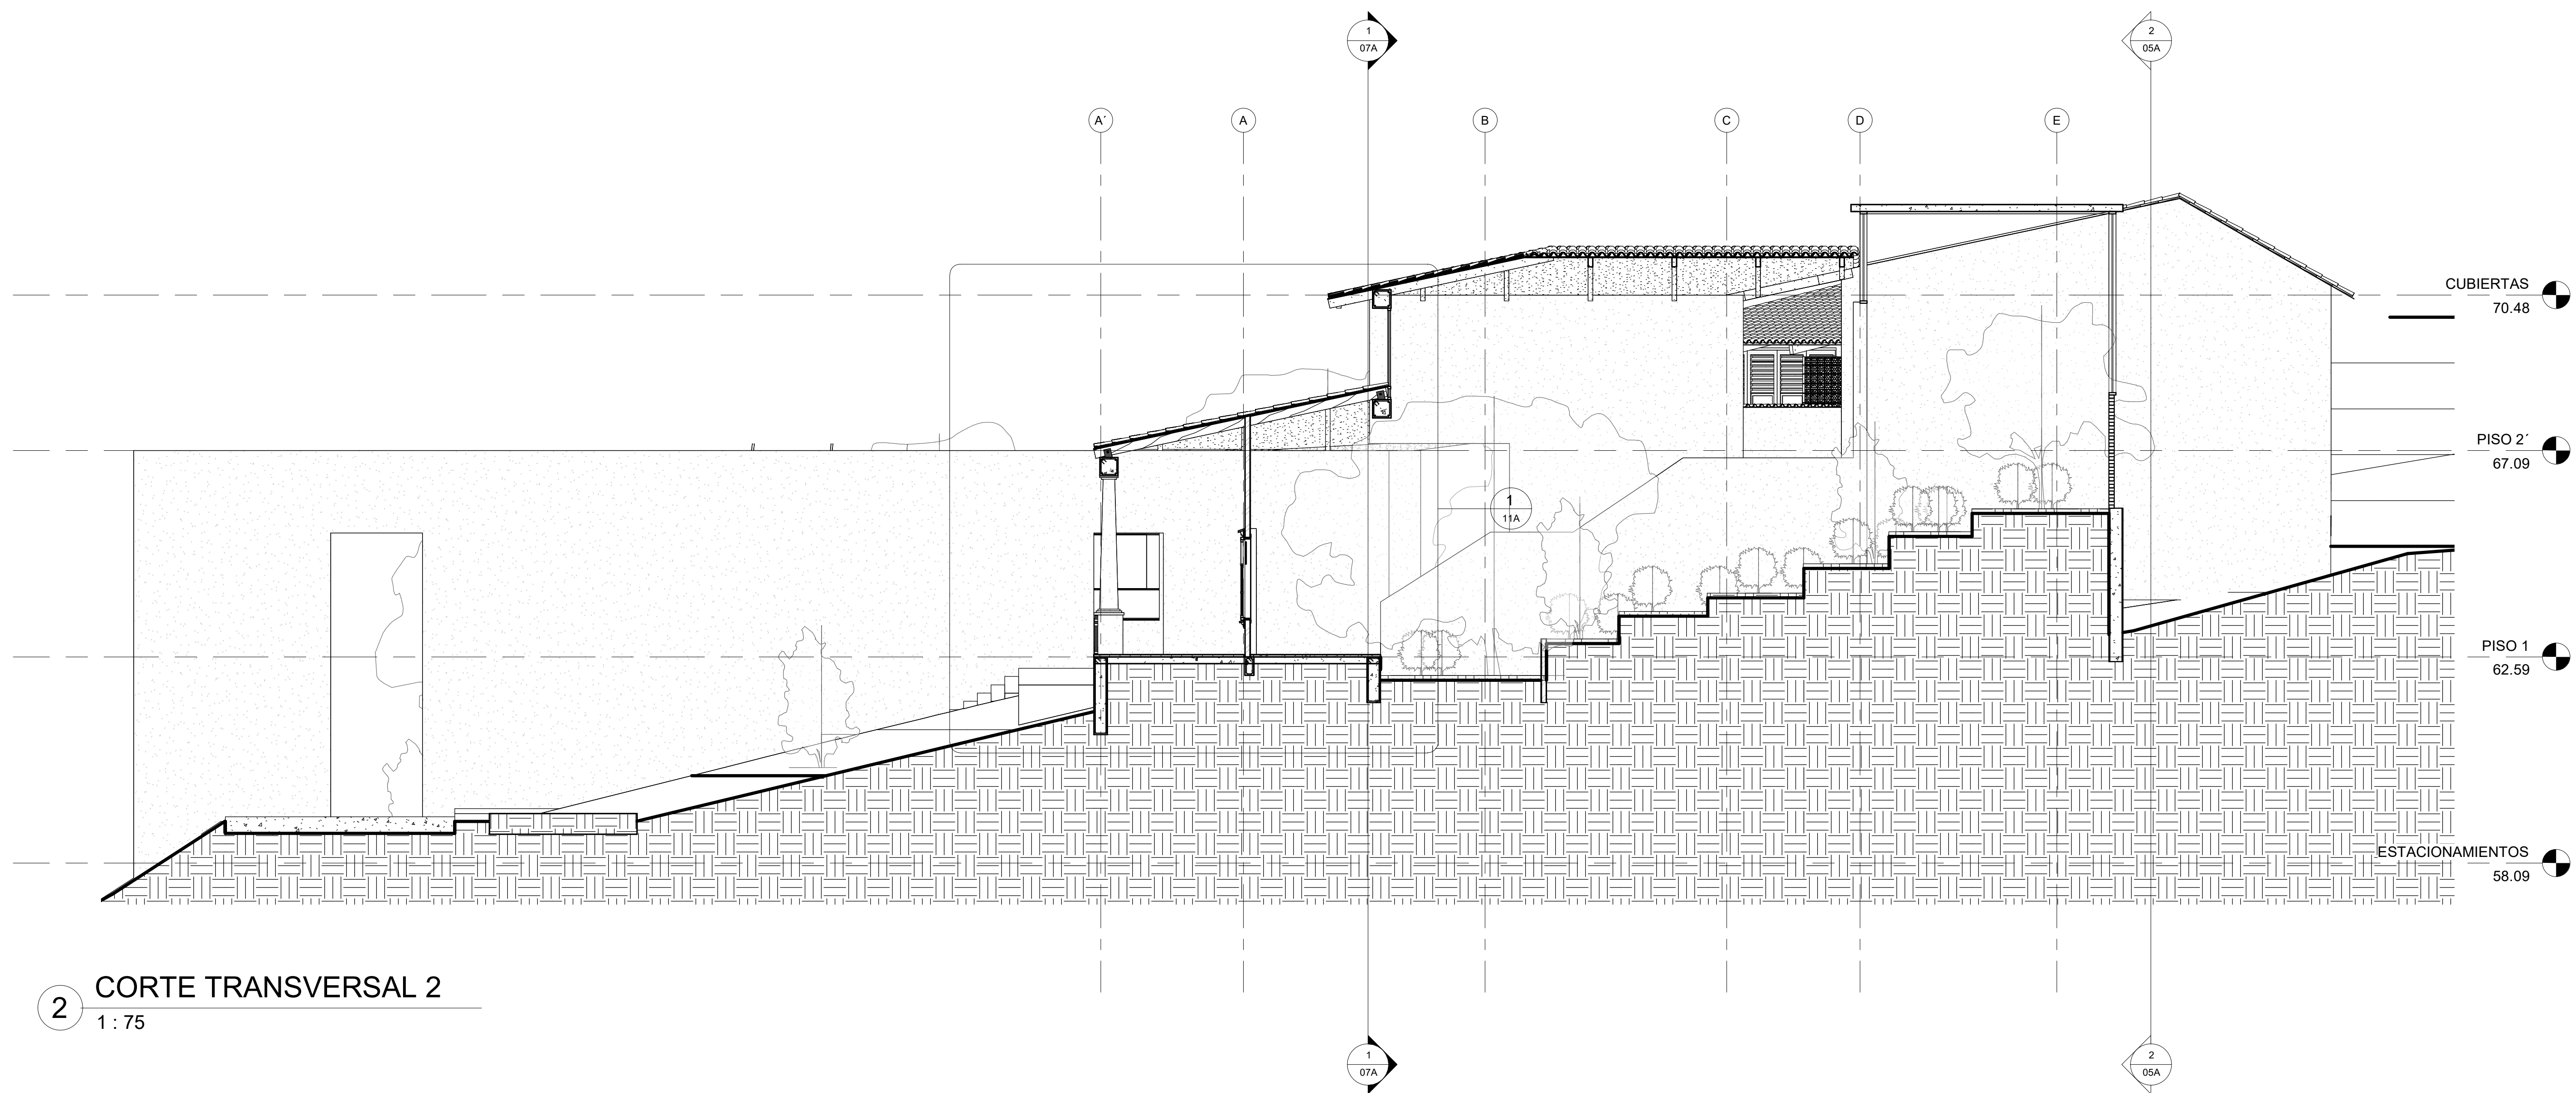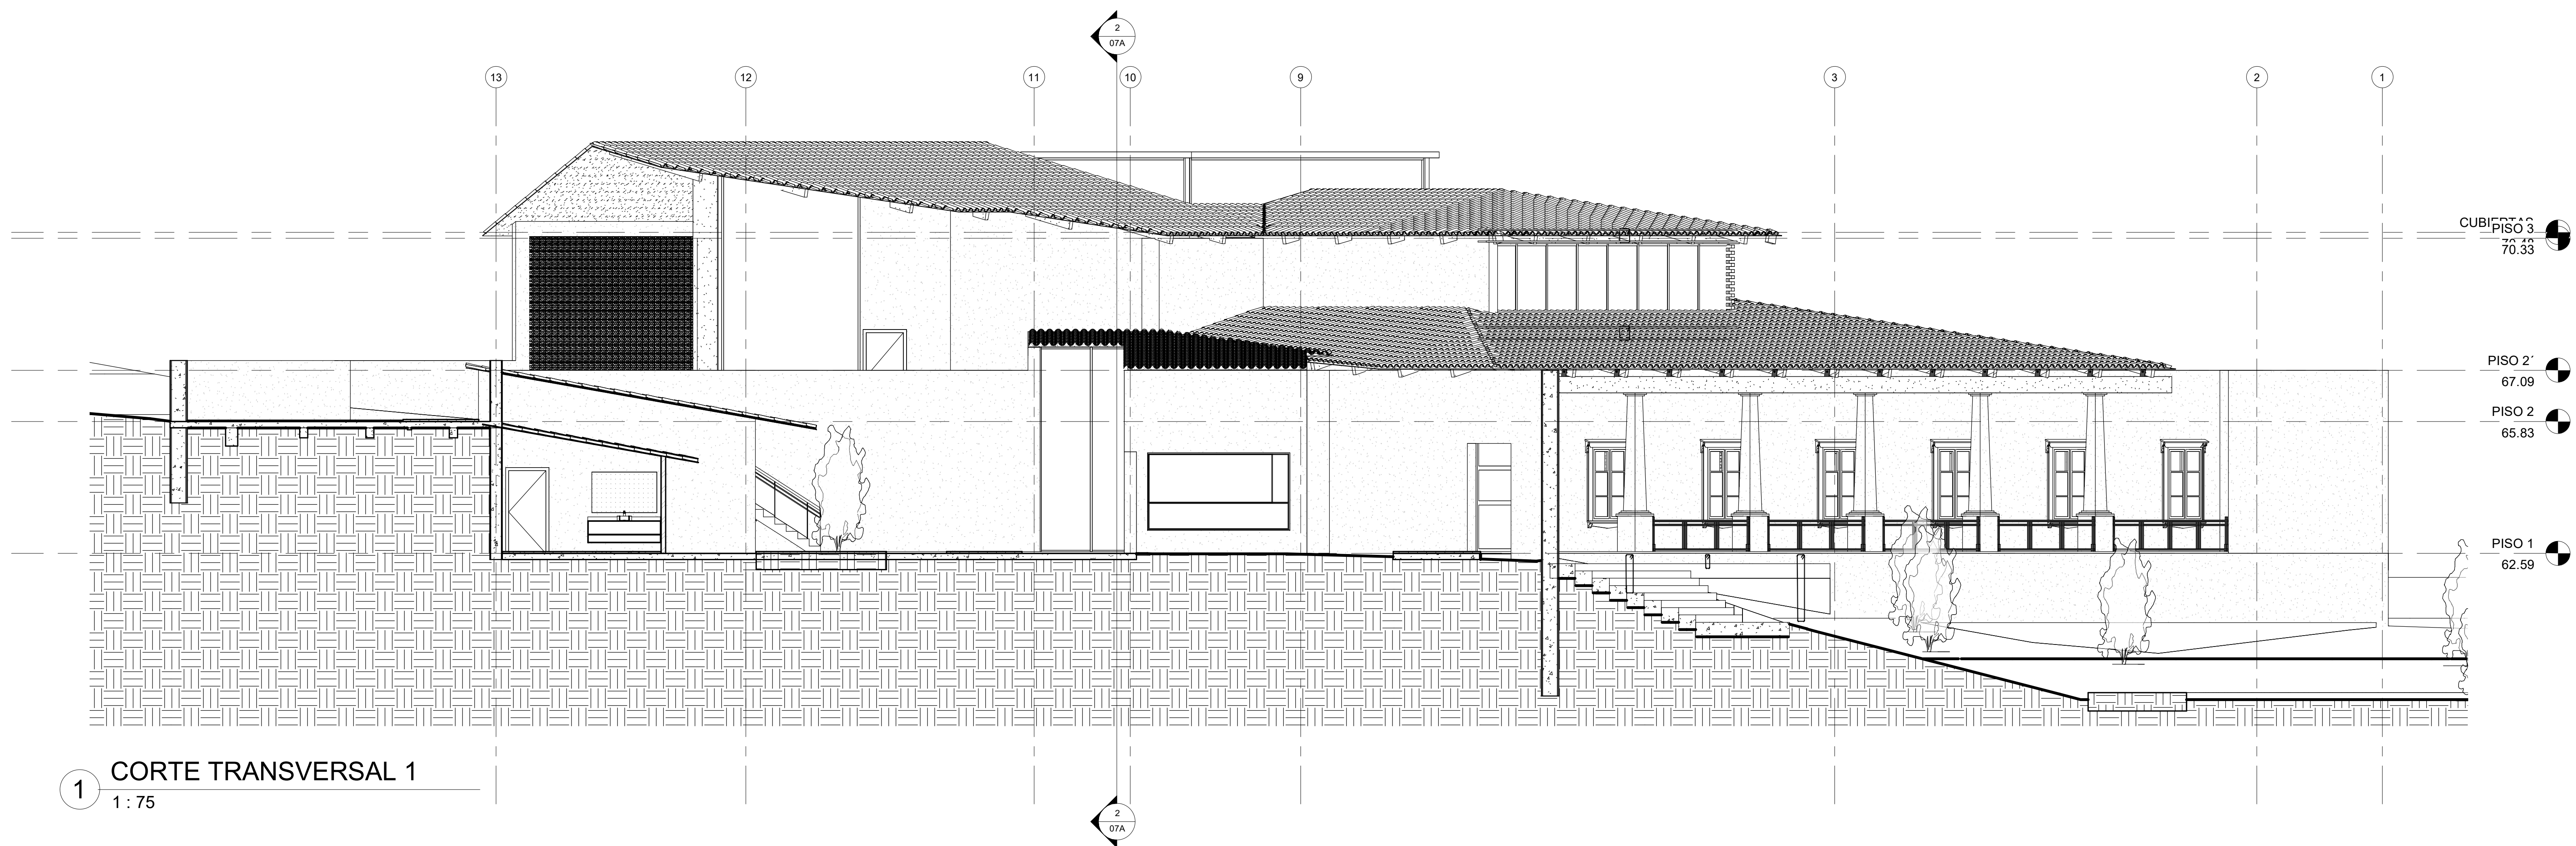



1 PERSPECTIVA 1

Estudiante:
Henry Martínez
Rodríguez

Semestre:
X

Docente:
Luis Eduardo
Assmus Ramirez

Materia:
Inserción Arquitectónica
en Contextos Urbano
Regionales II

Proyecto de vivienda en
Santa Verónica,
municipio de Juan de
Acosta, Atlántico

Fecha entrega:
19 abril 2022


FICHA N° 9

ESC;




1 PERSPECTIVA 2


CORTE FACHADA Y DETALLES DERIVADOS

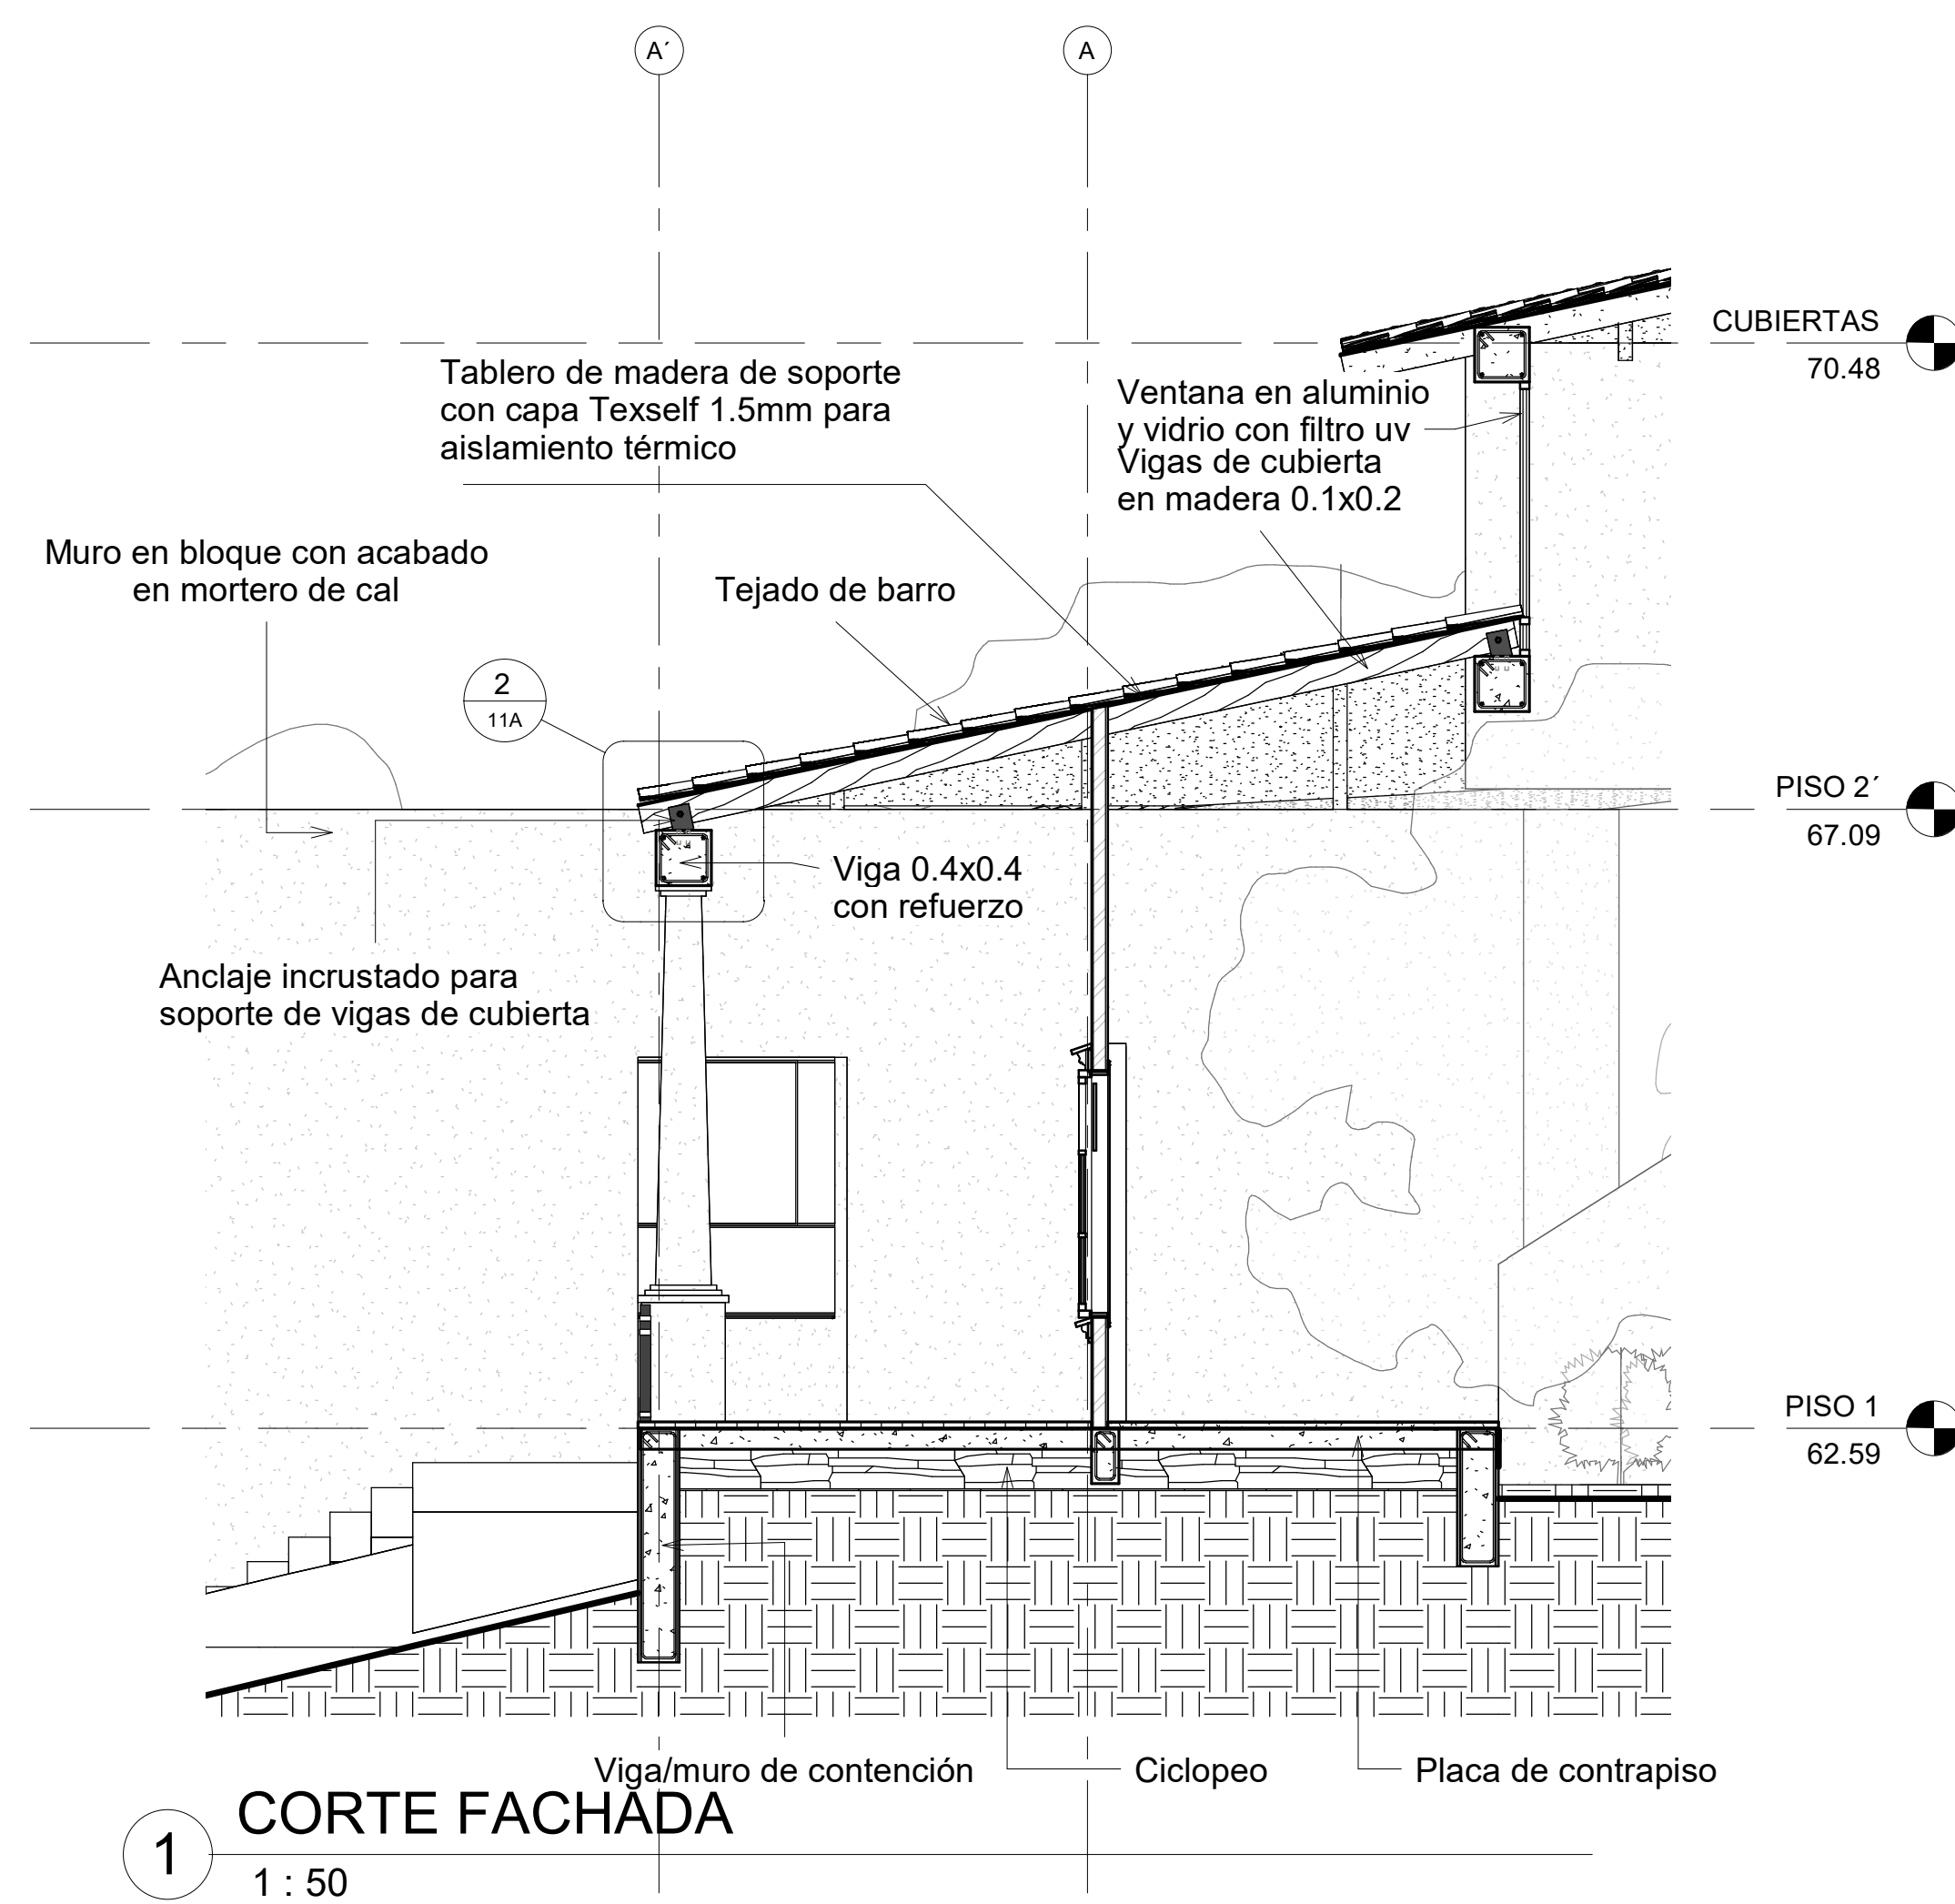

1 CORTE FACHADA
1 : 50

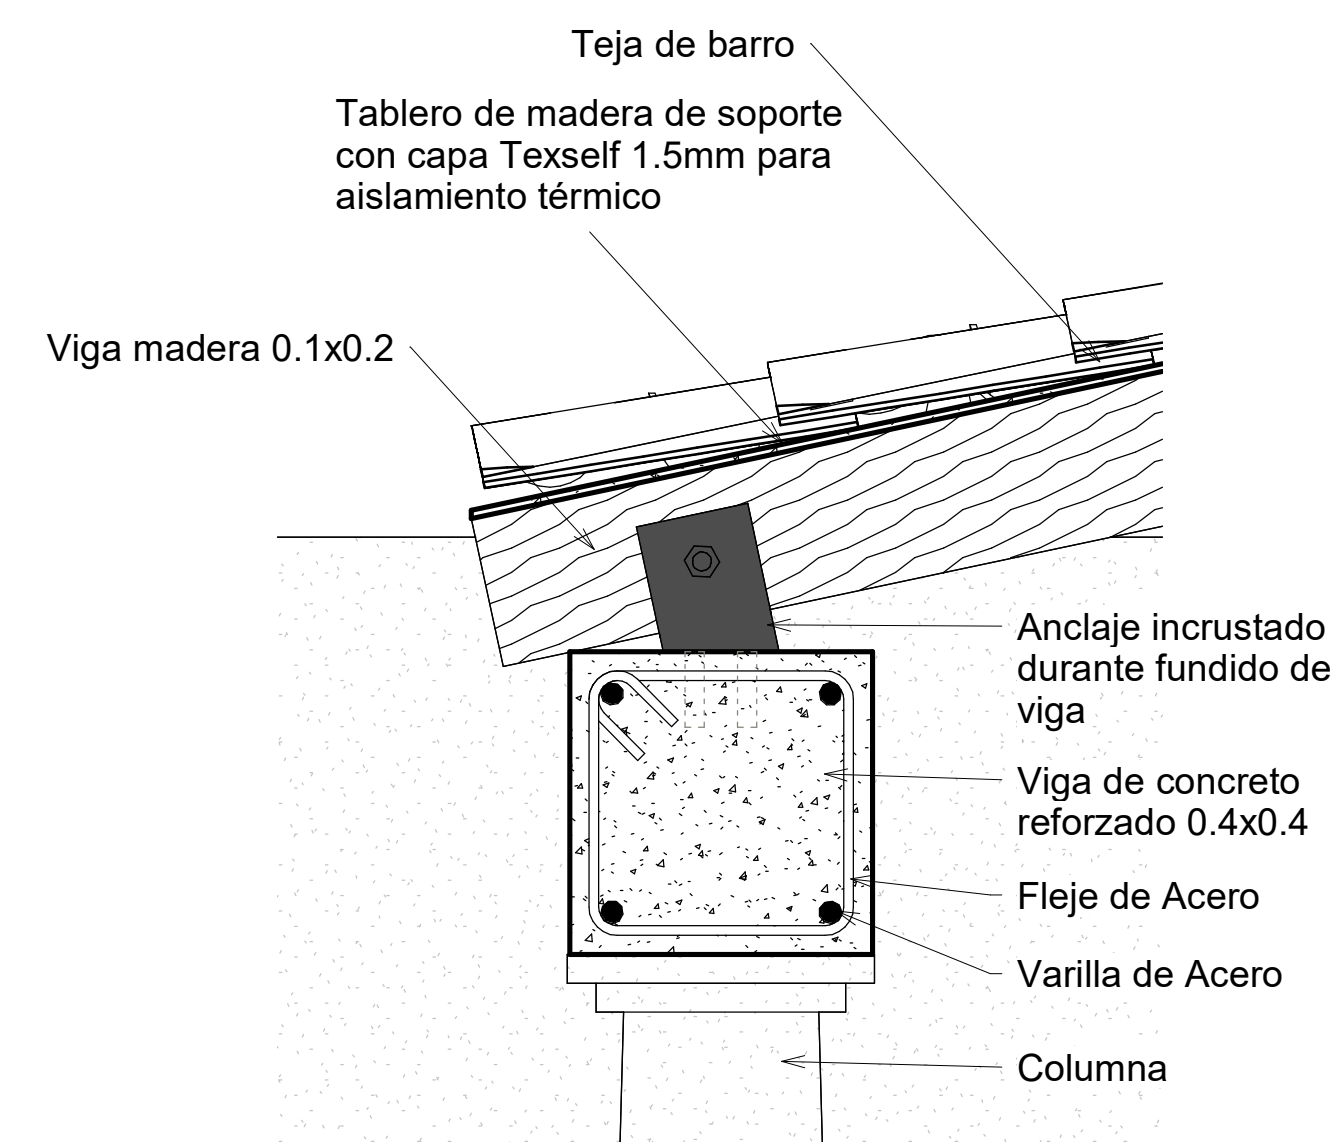


2 VIGA Y ANCLAJE
1 : 10

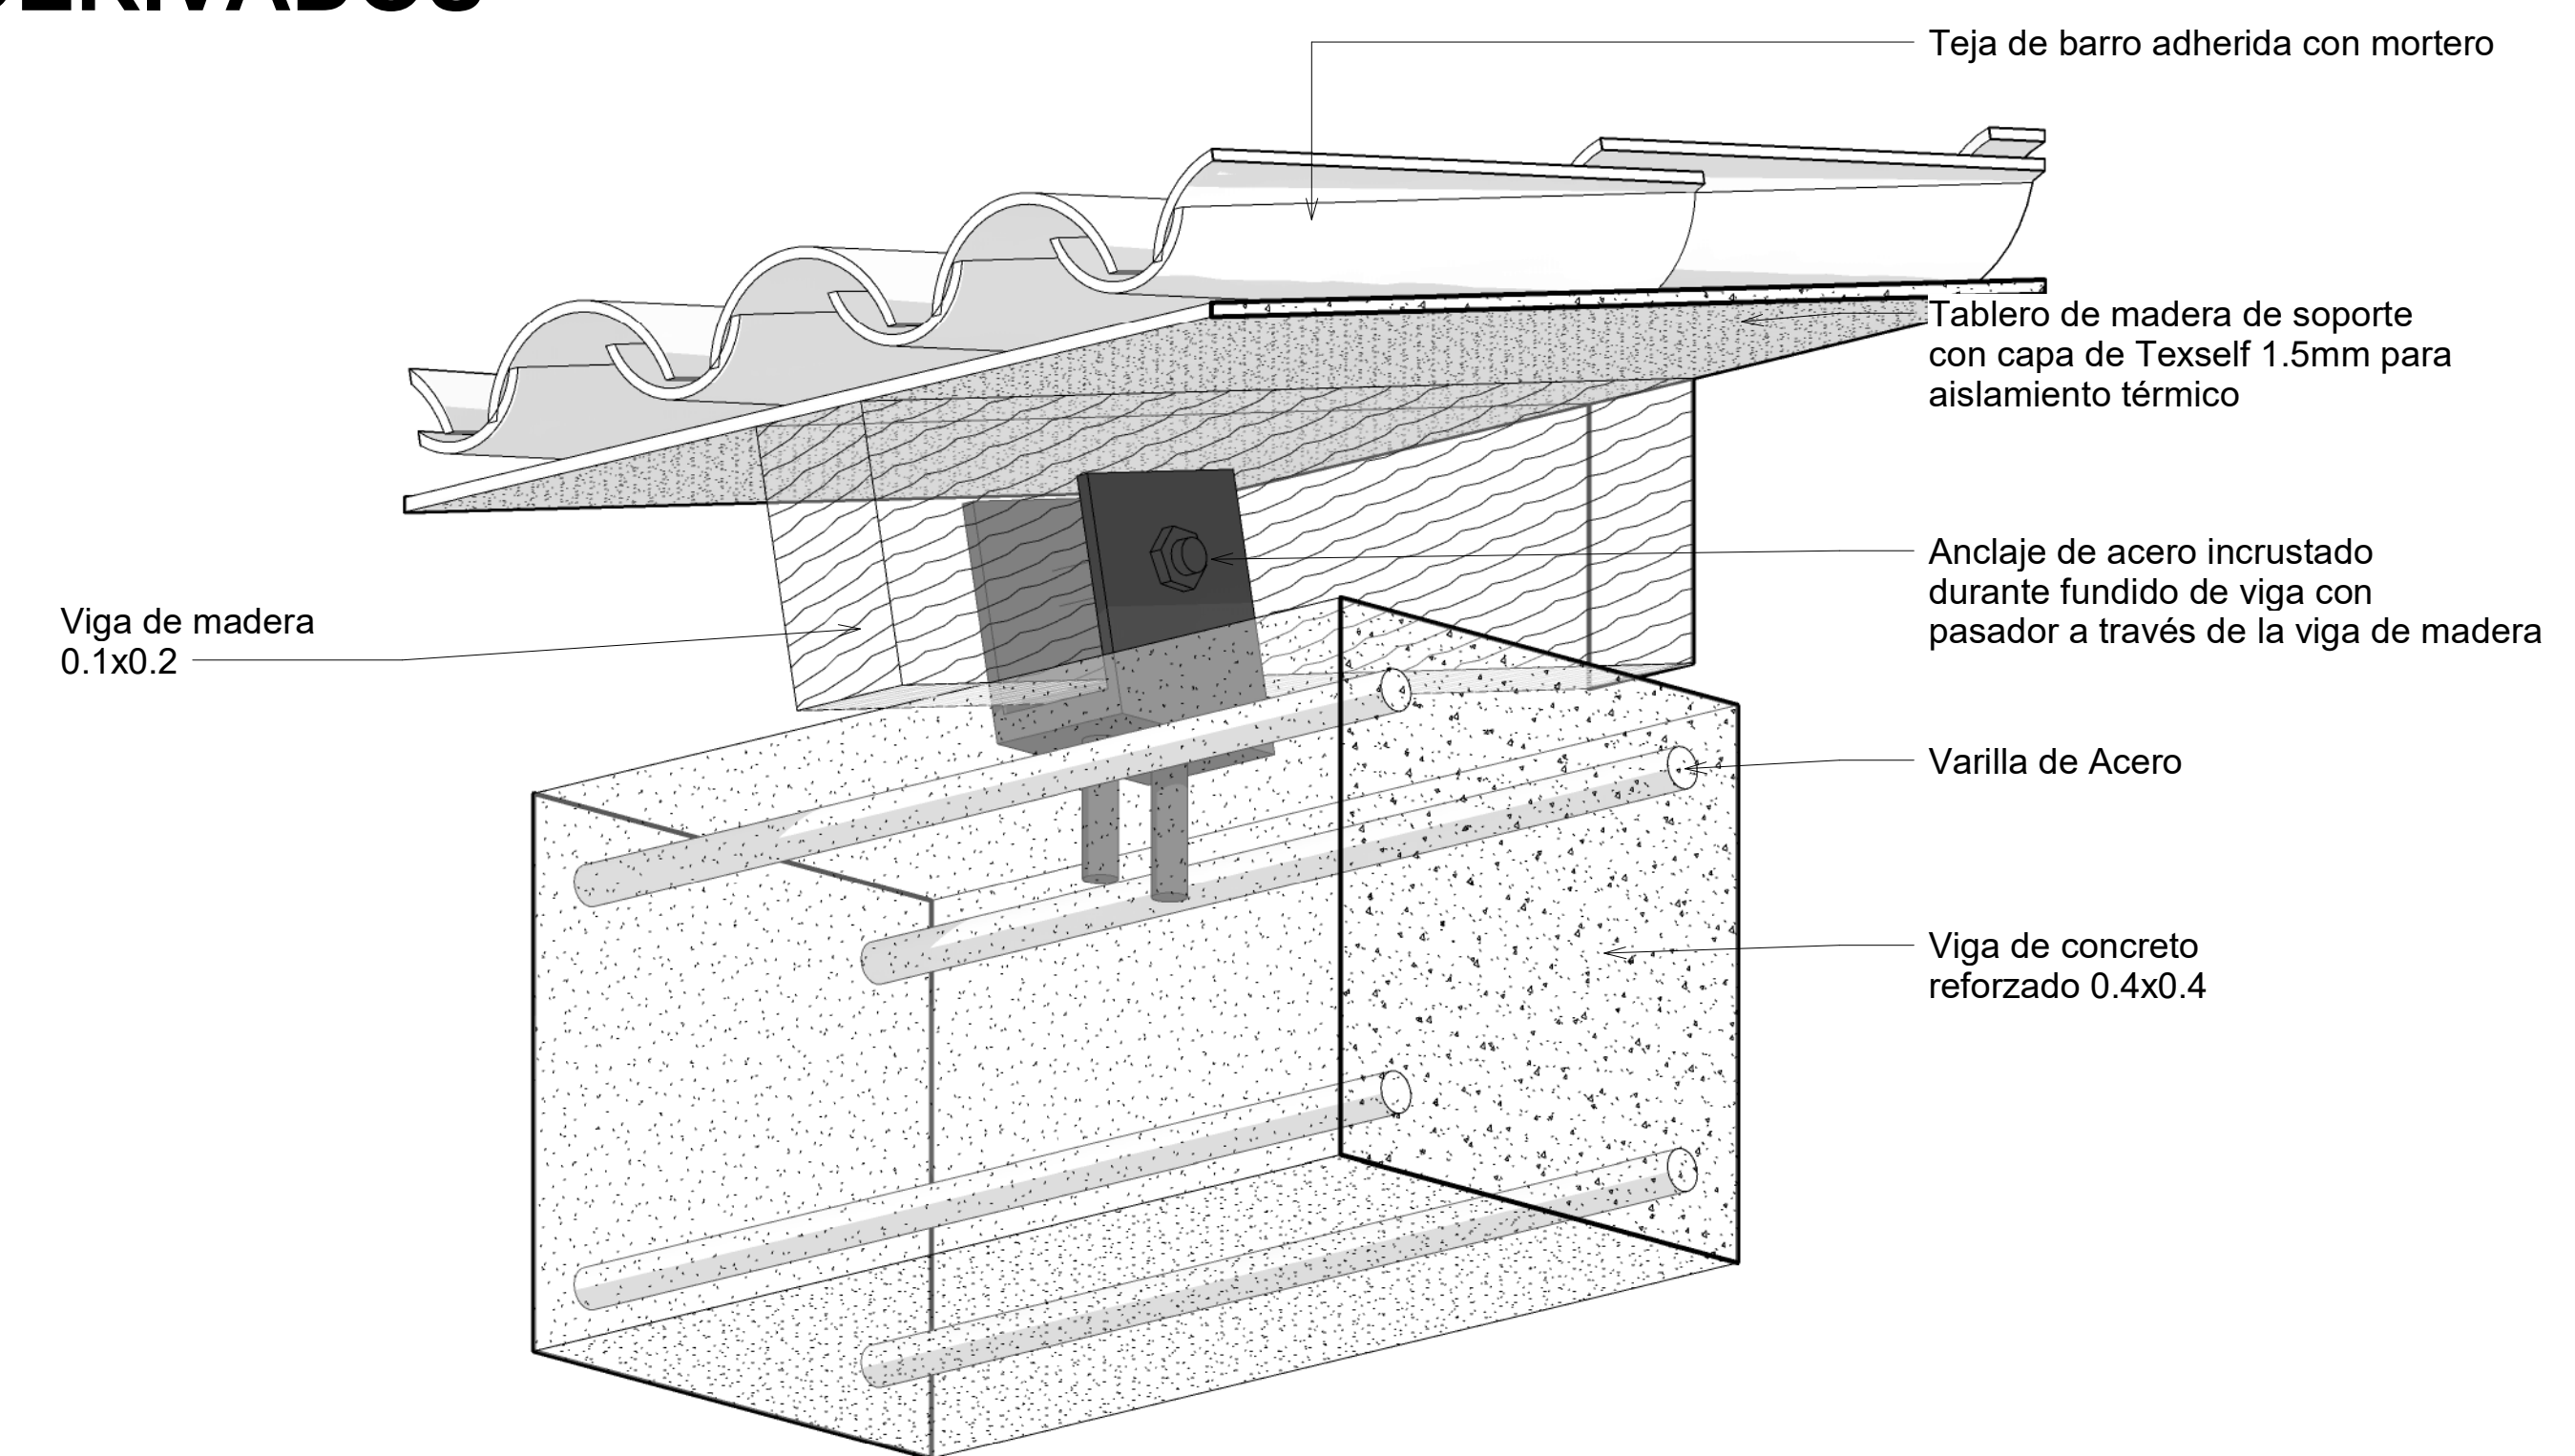


3 DET ANCLAJE 3D


CUBIERTA DE PARQUEADERO

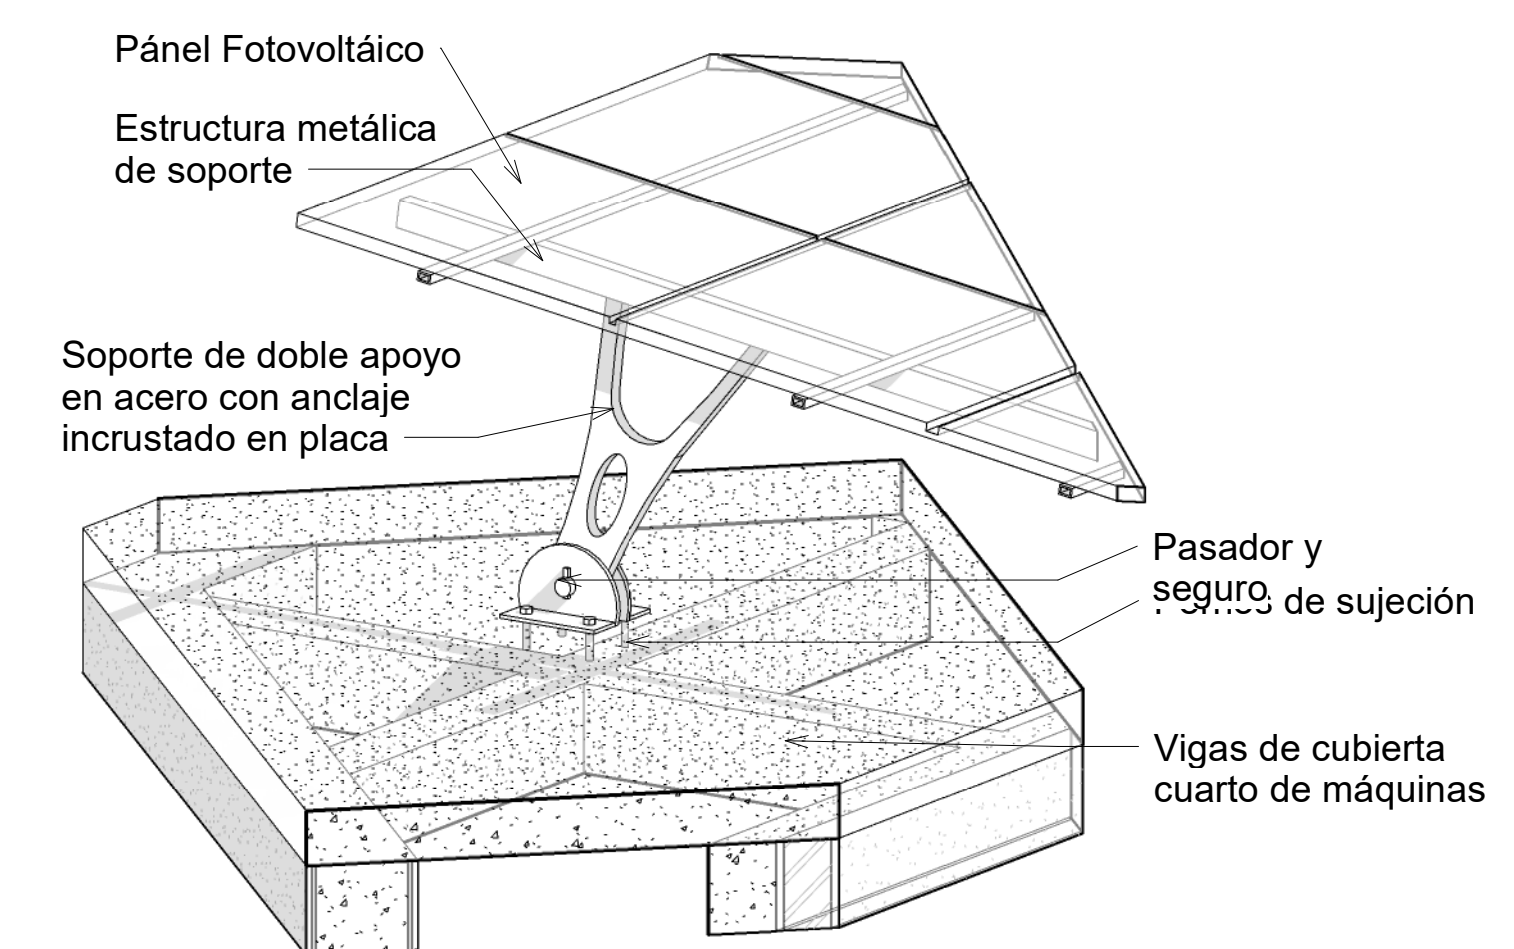

5 DET ANCLAJE PANELES


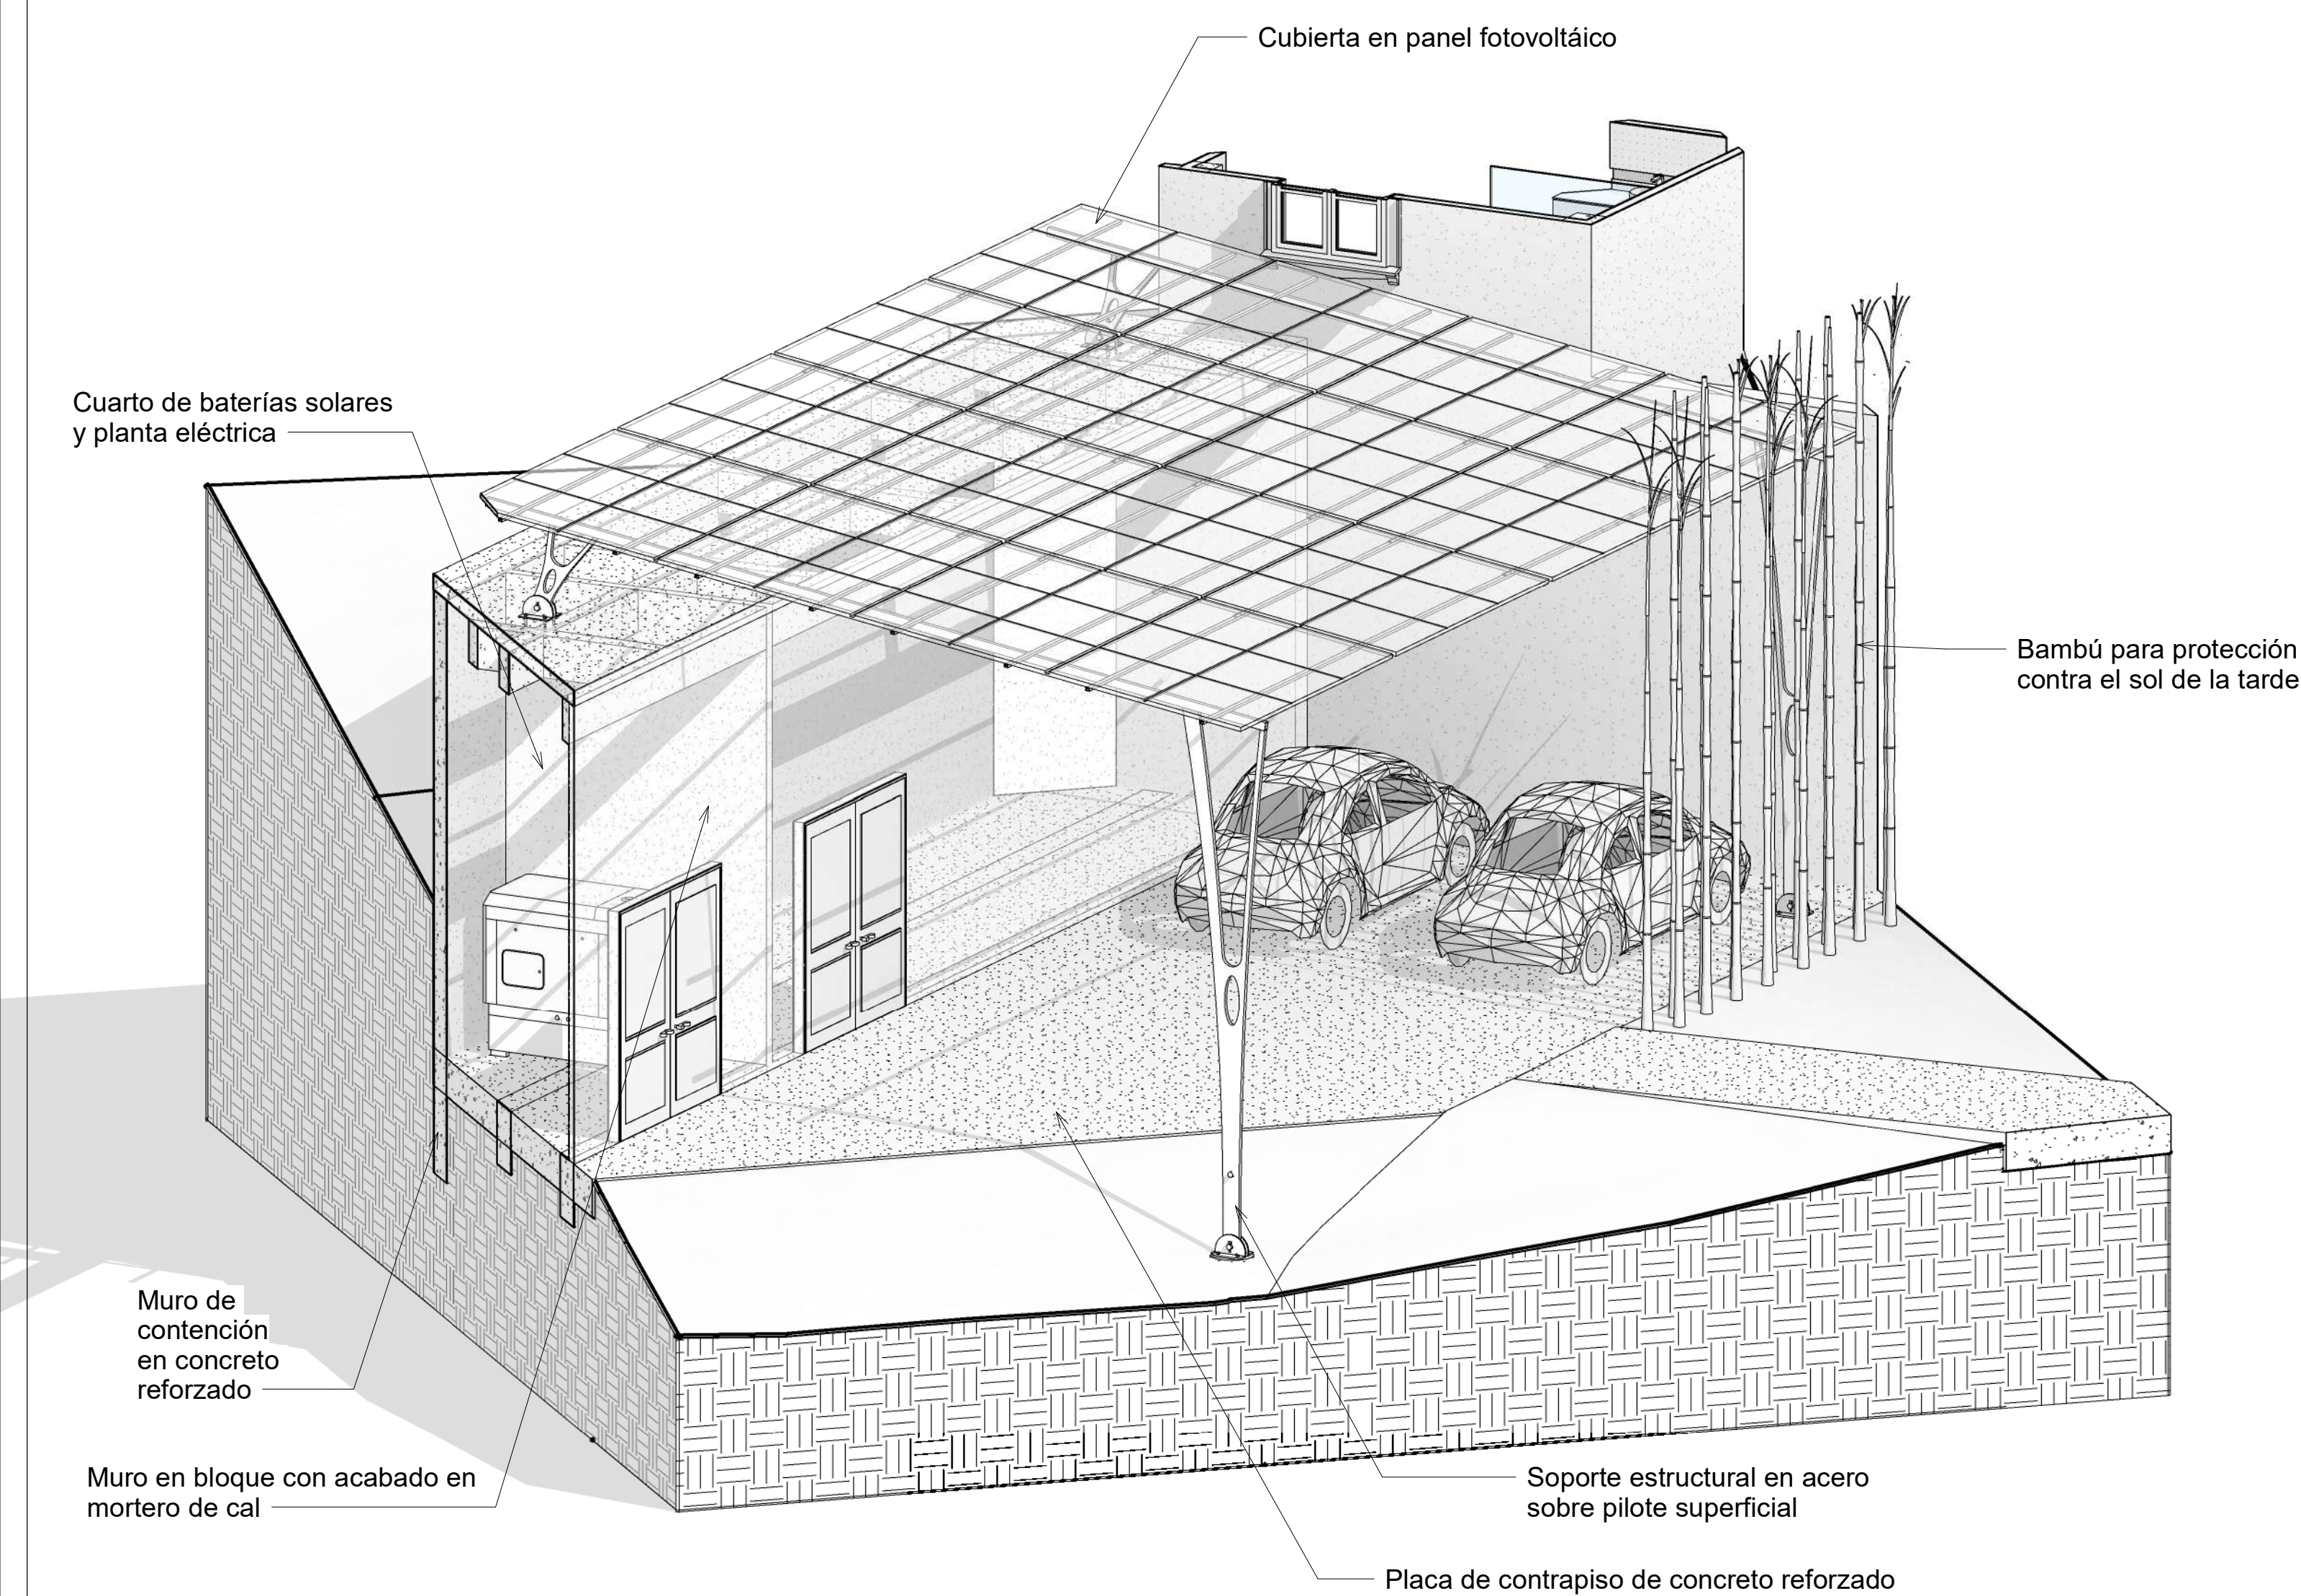


4 DET CUBIERTA PARQUEO


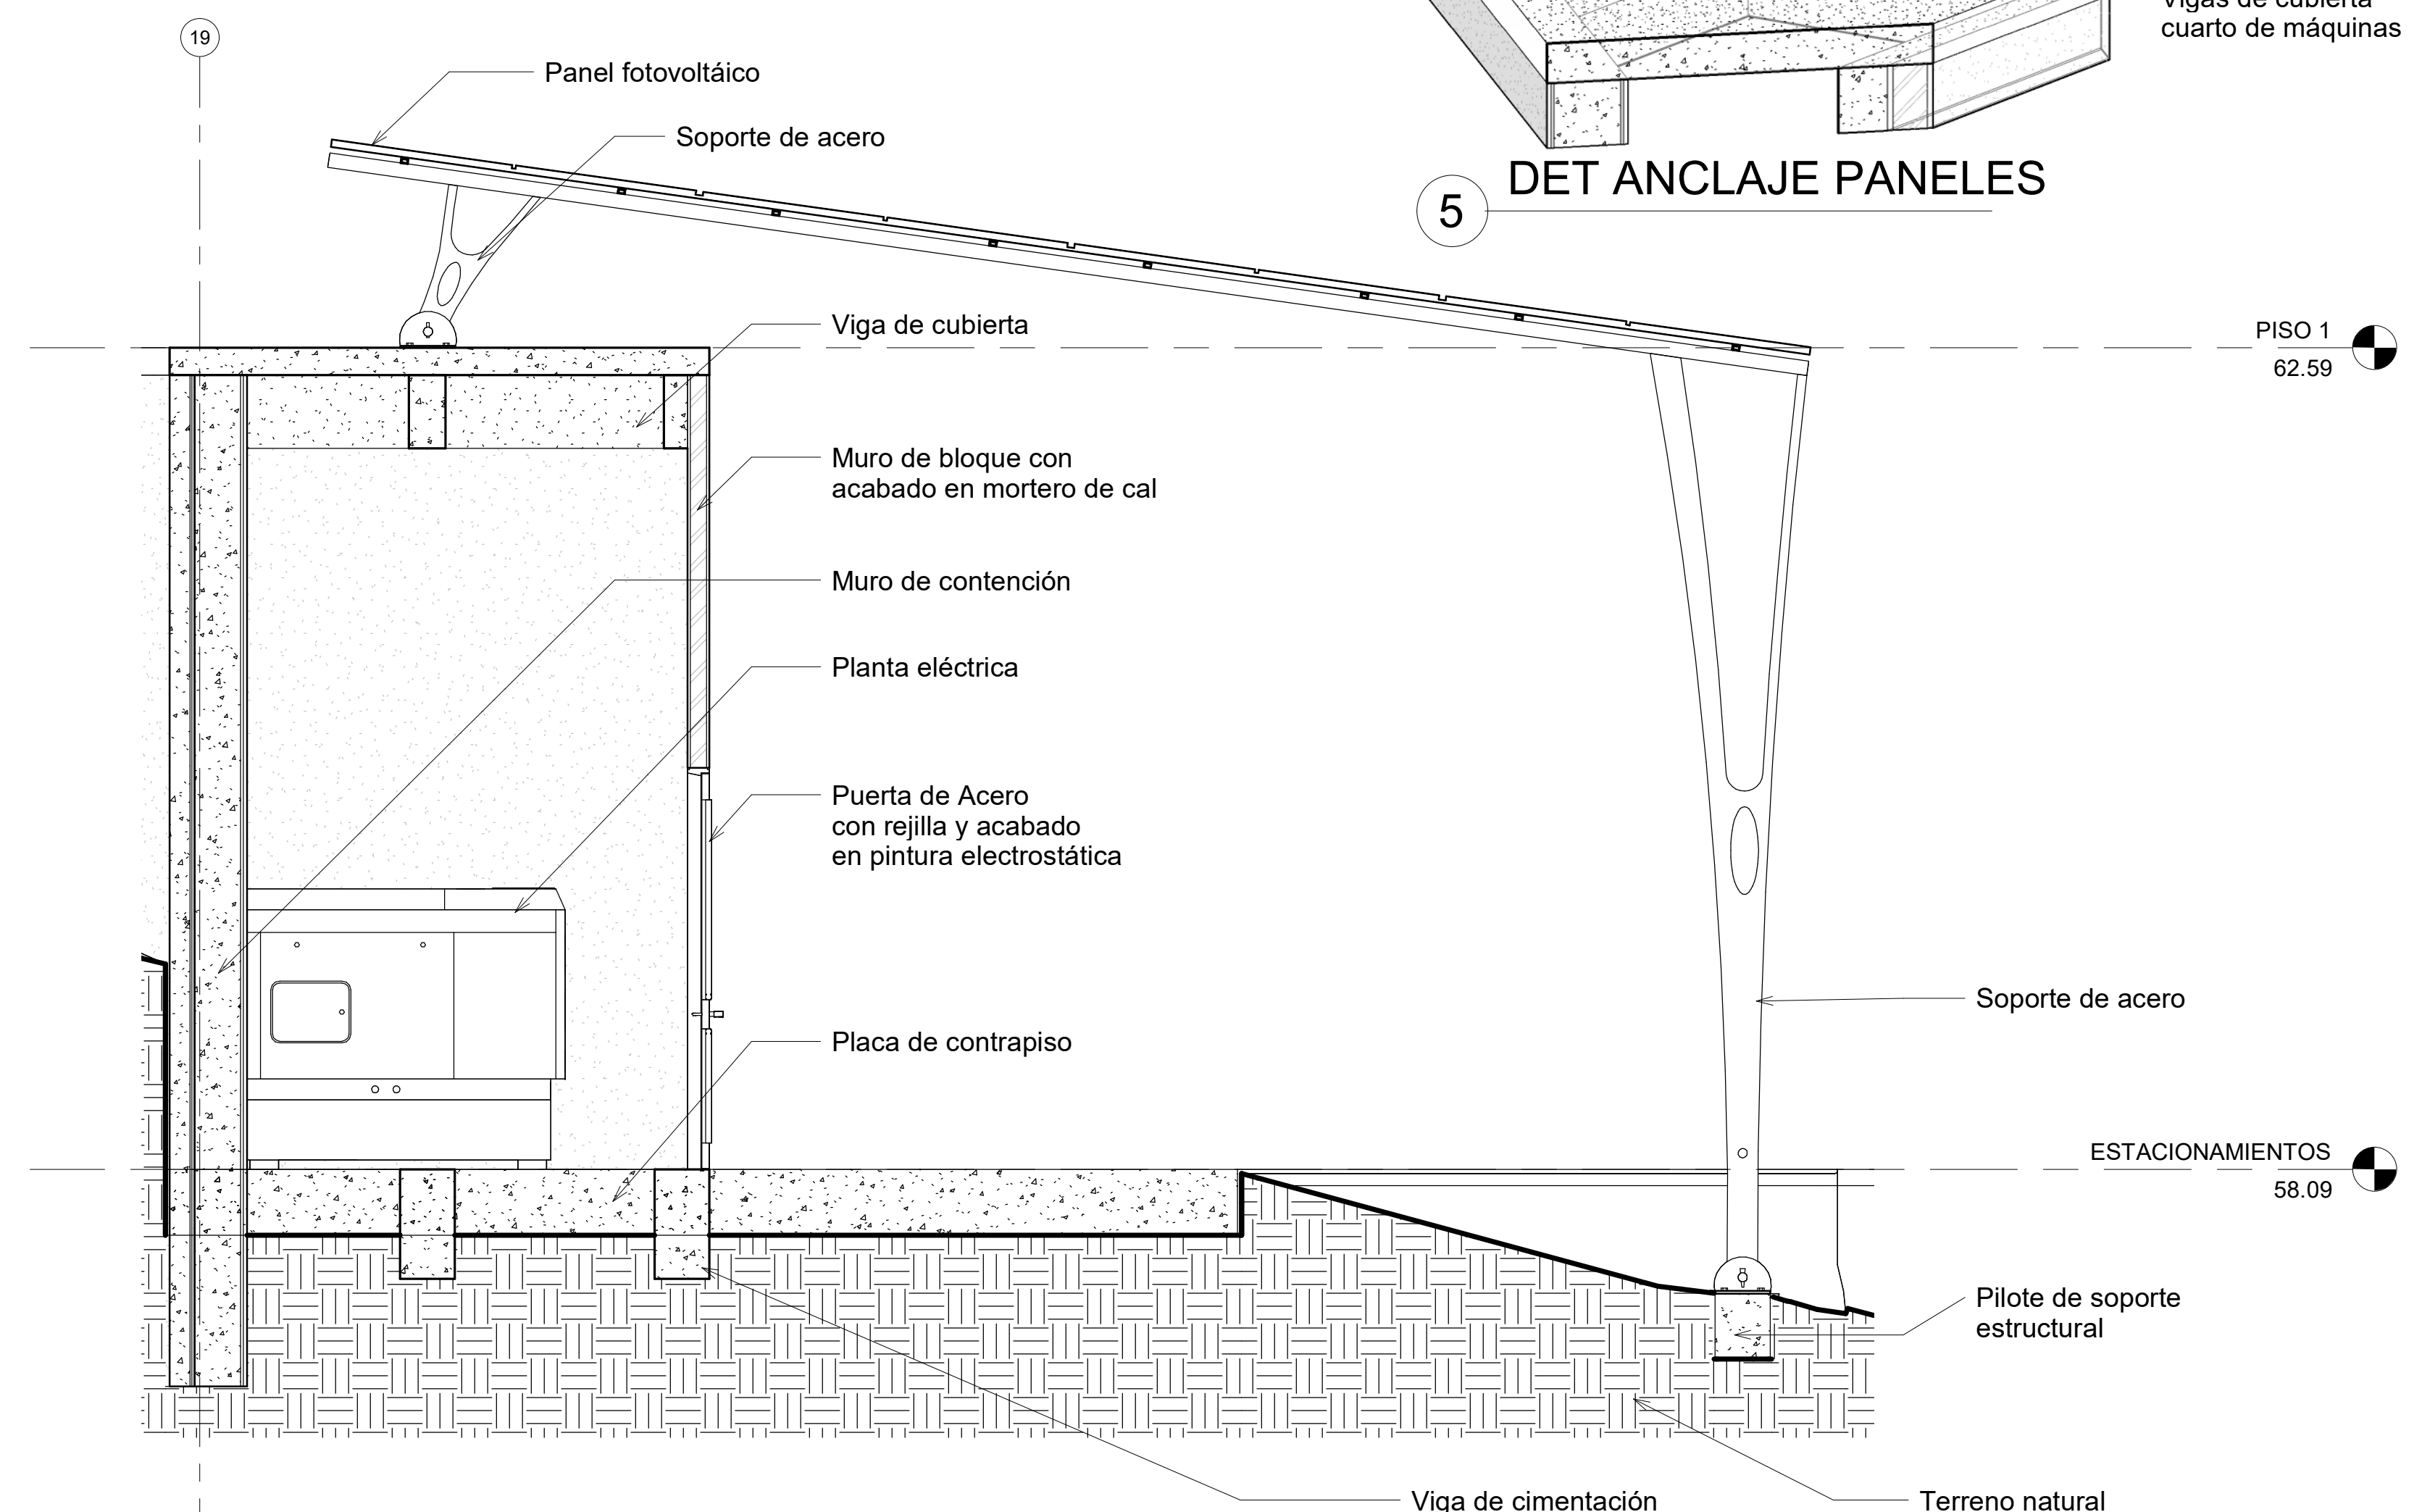


6 CUBIERTA PARQUEO
1 : 30



DETALLES HABITACIÓN Y BAÑO

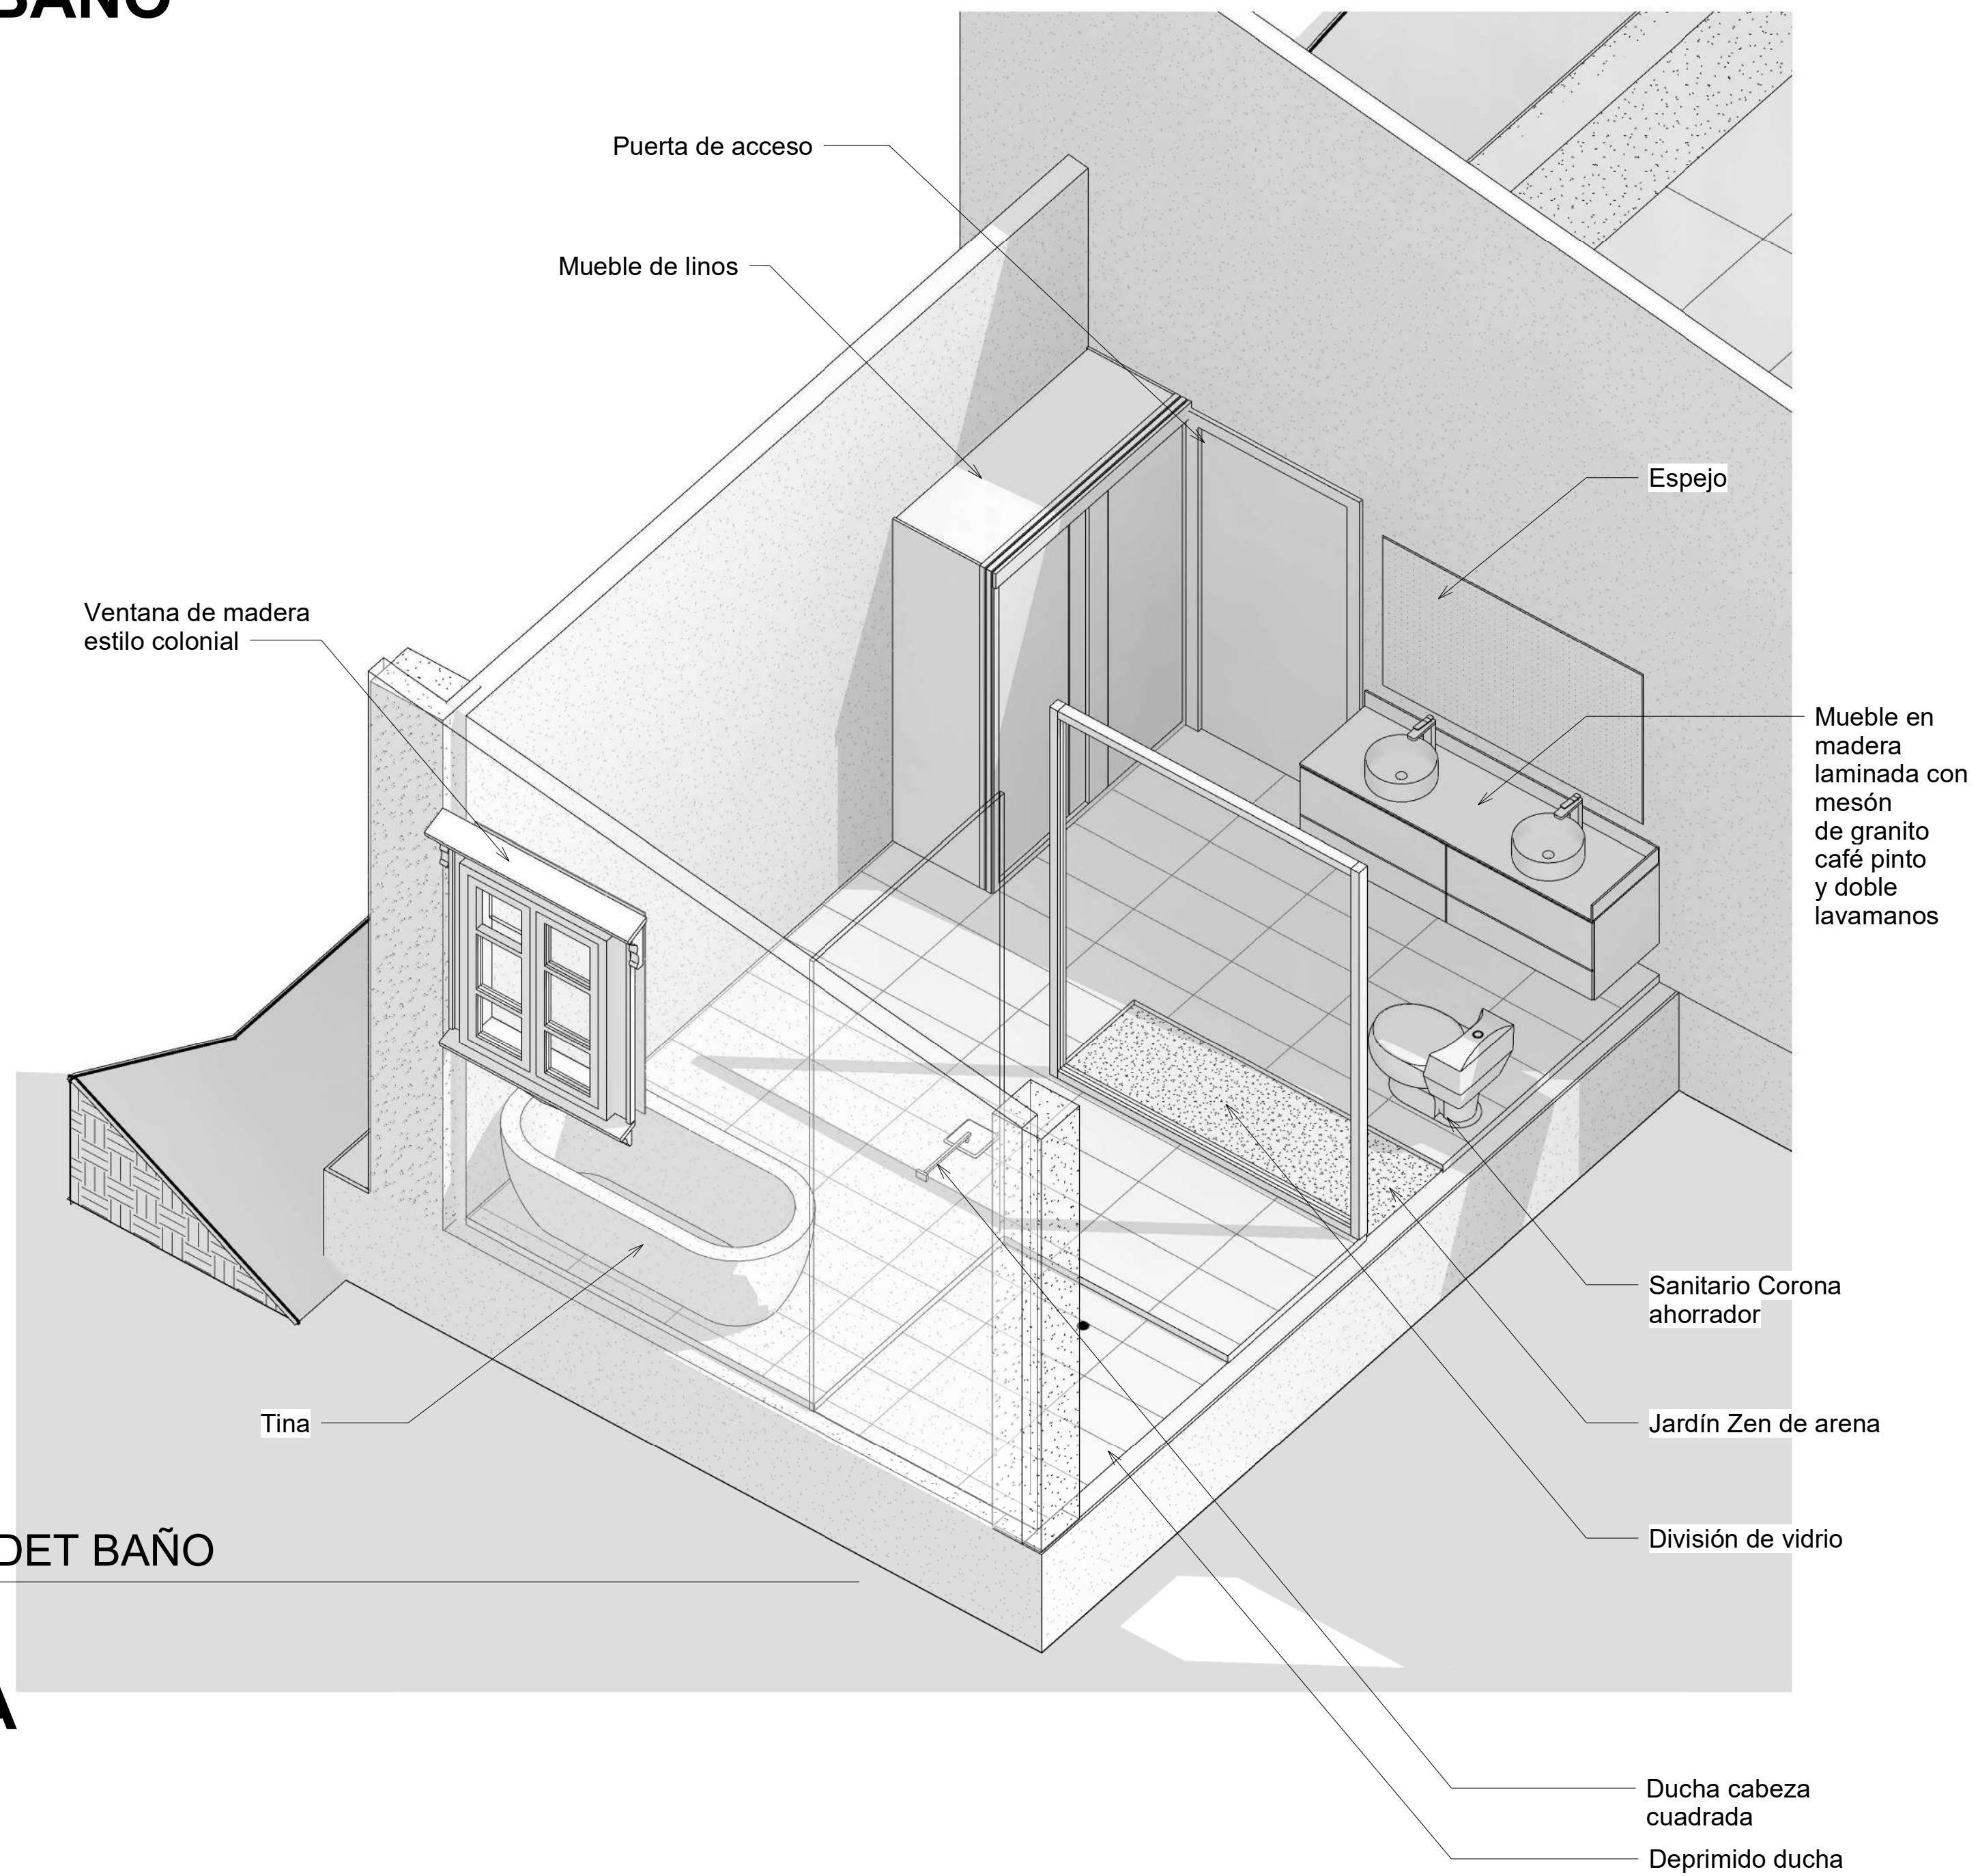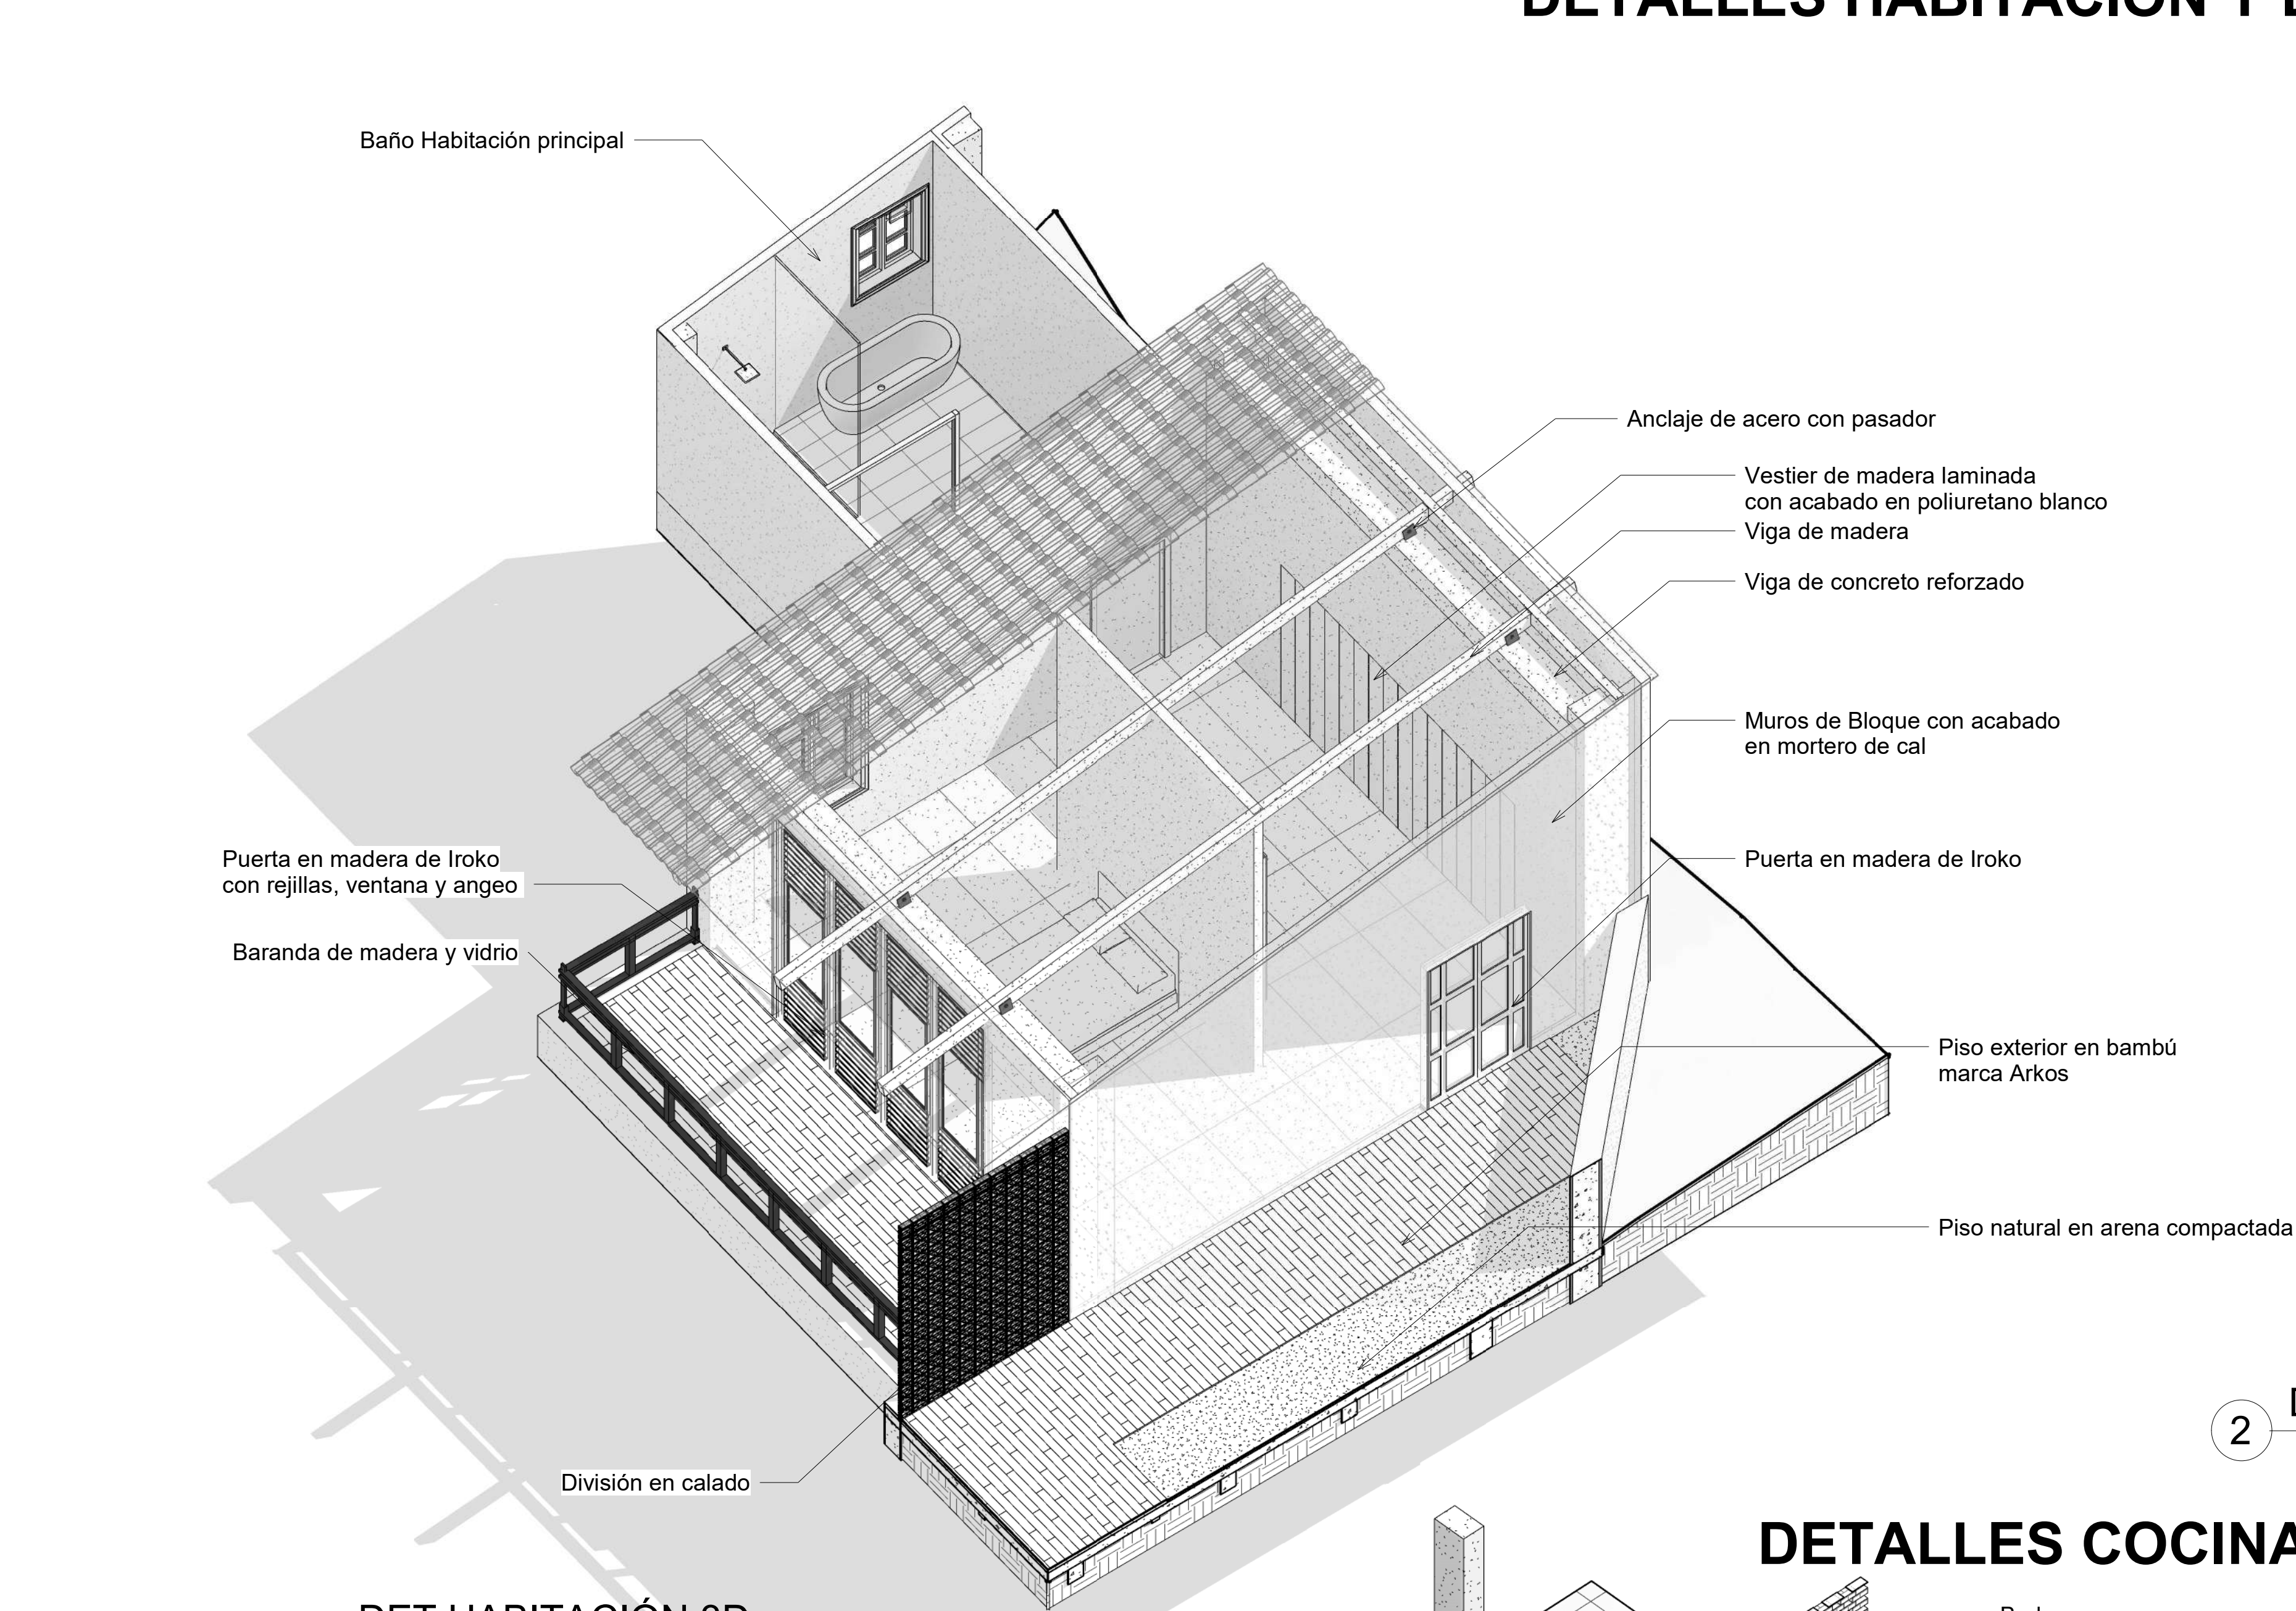


DETALLES COCINA

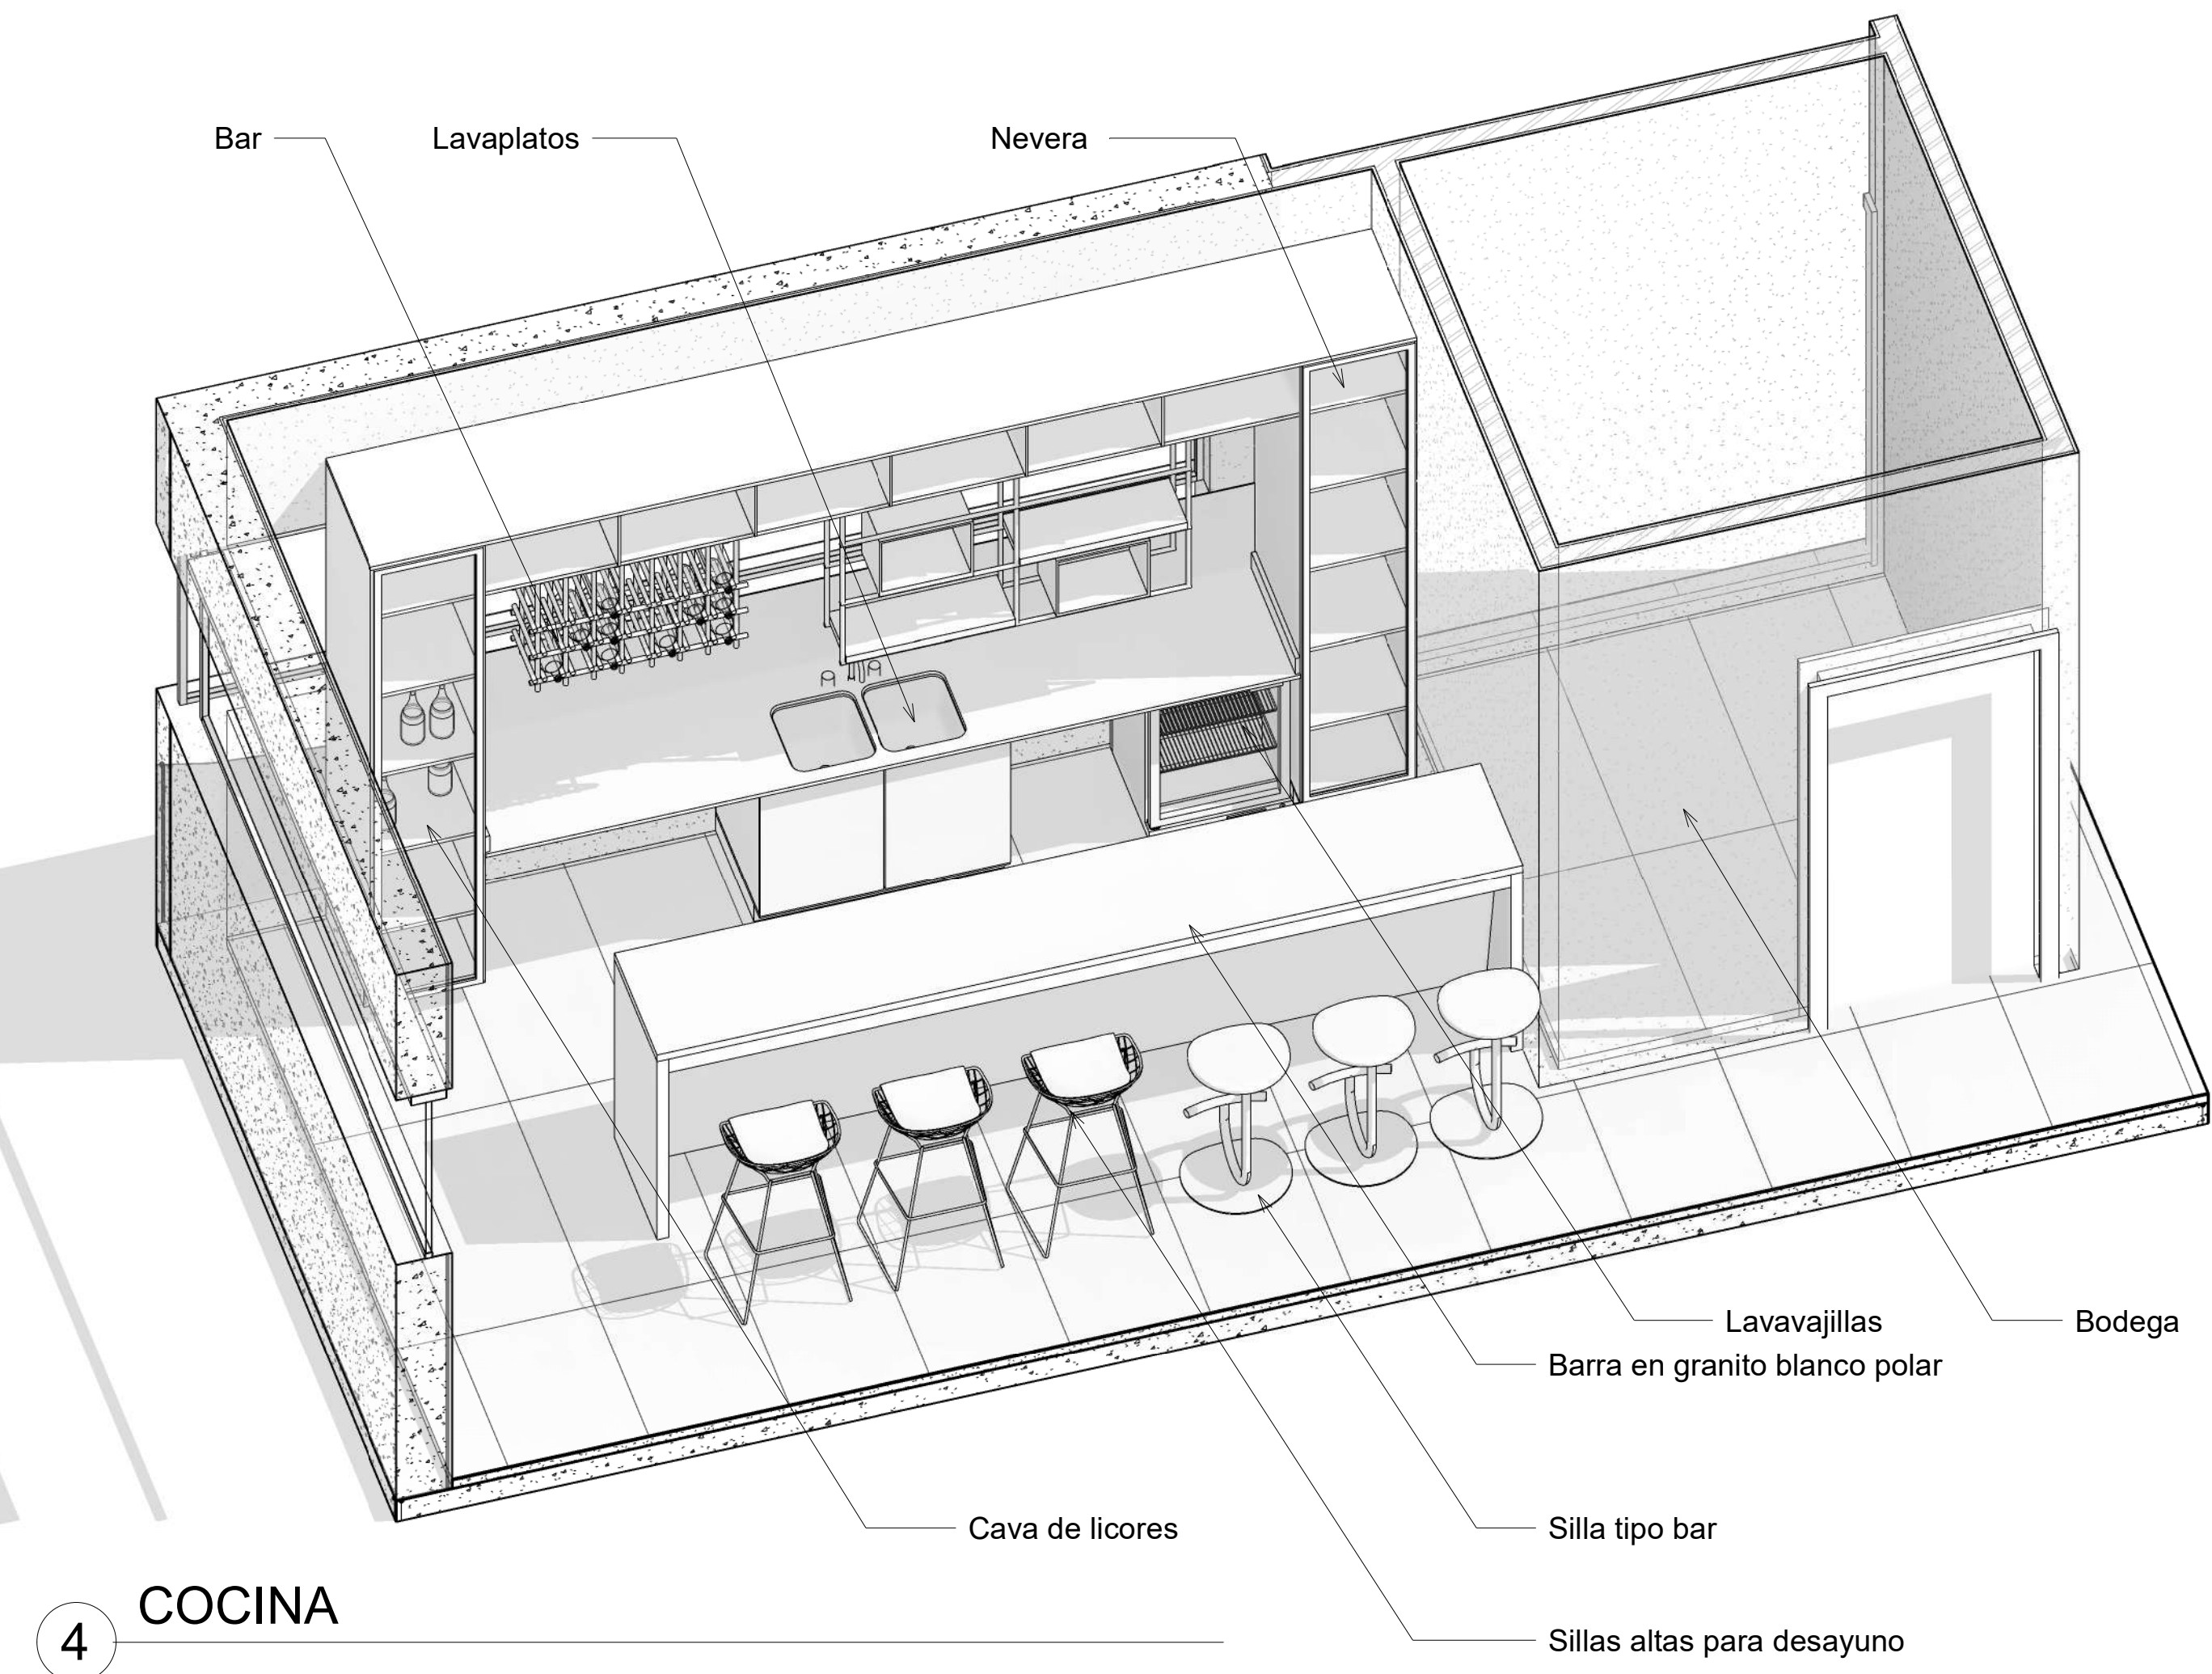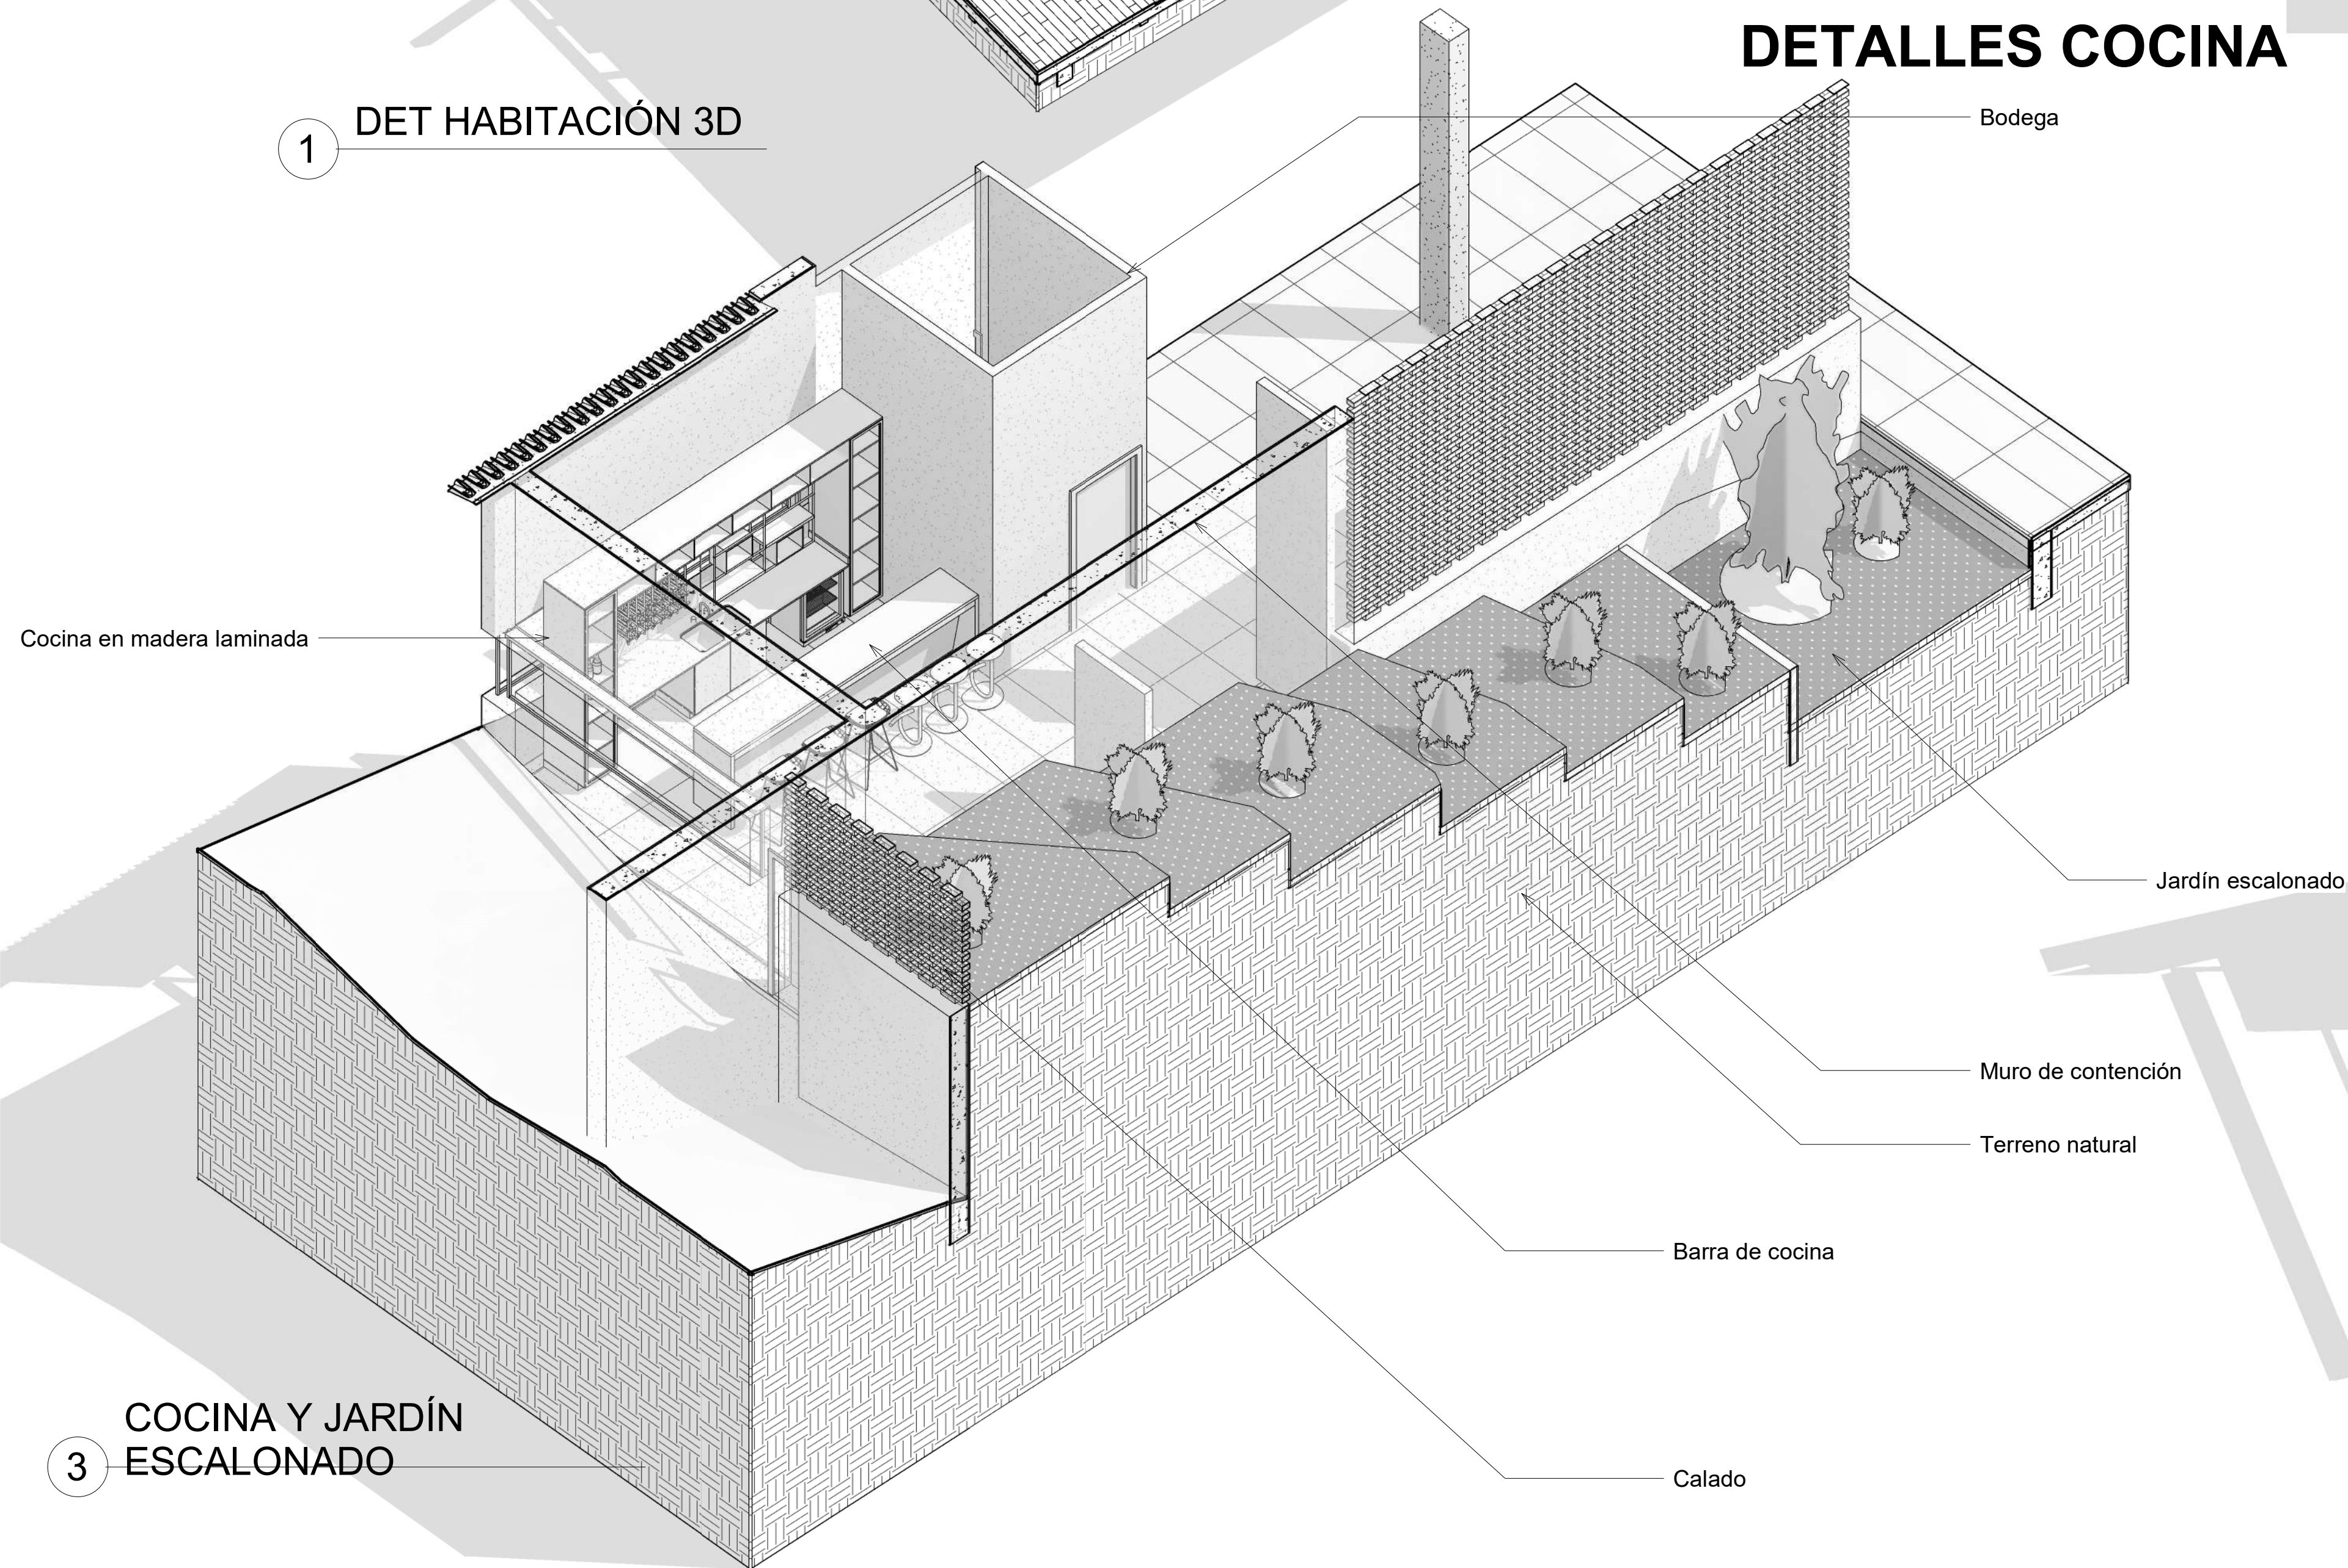


DETALLE GIMNASIO Y TANQUE DE AGÜA

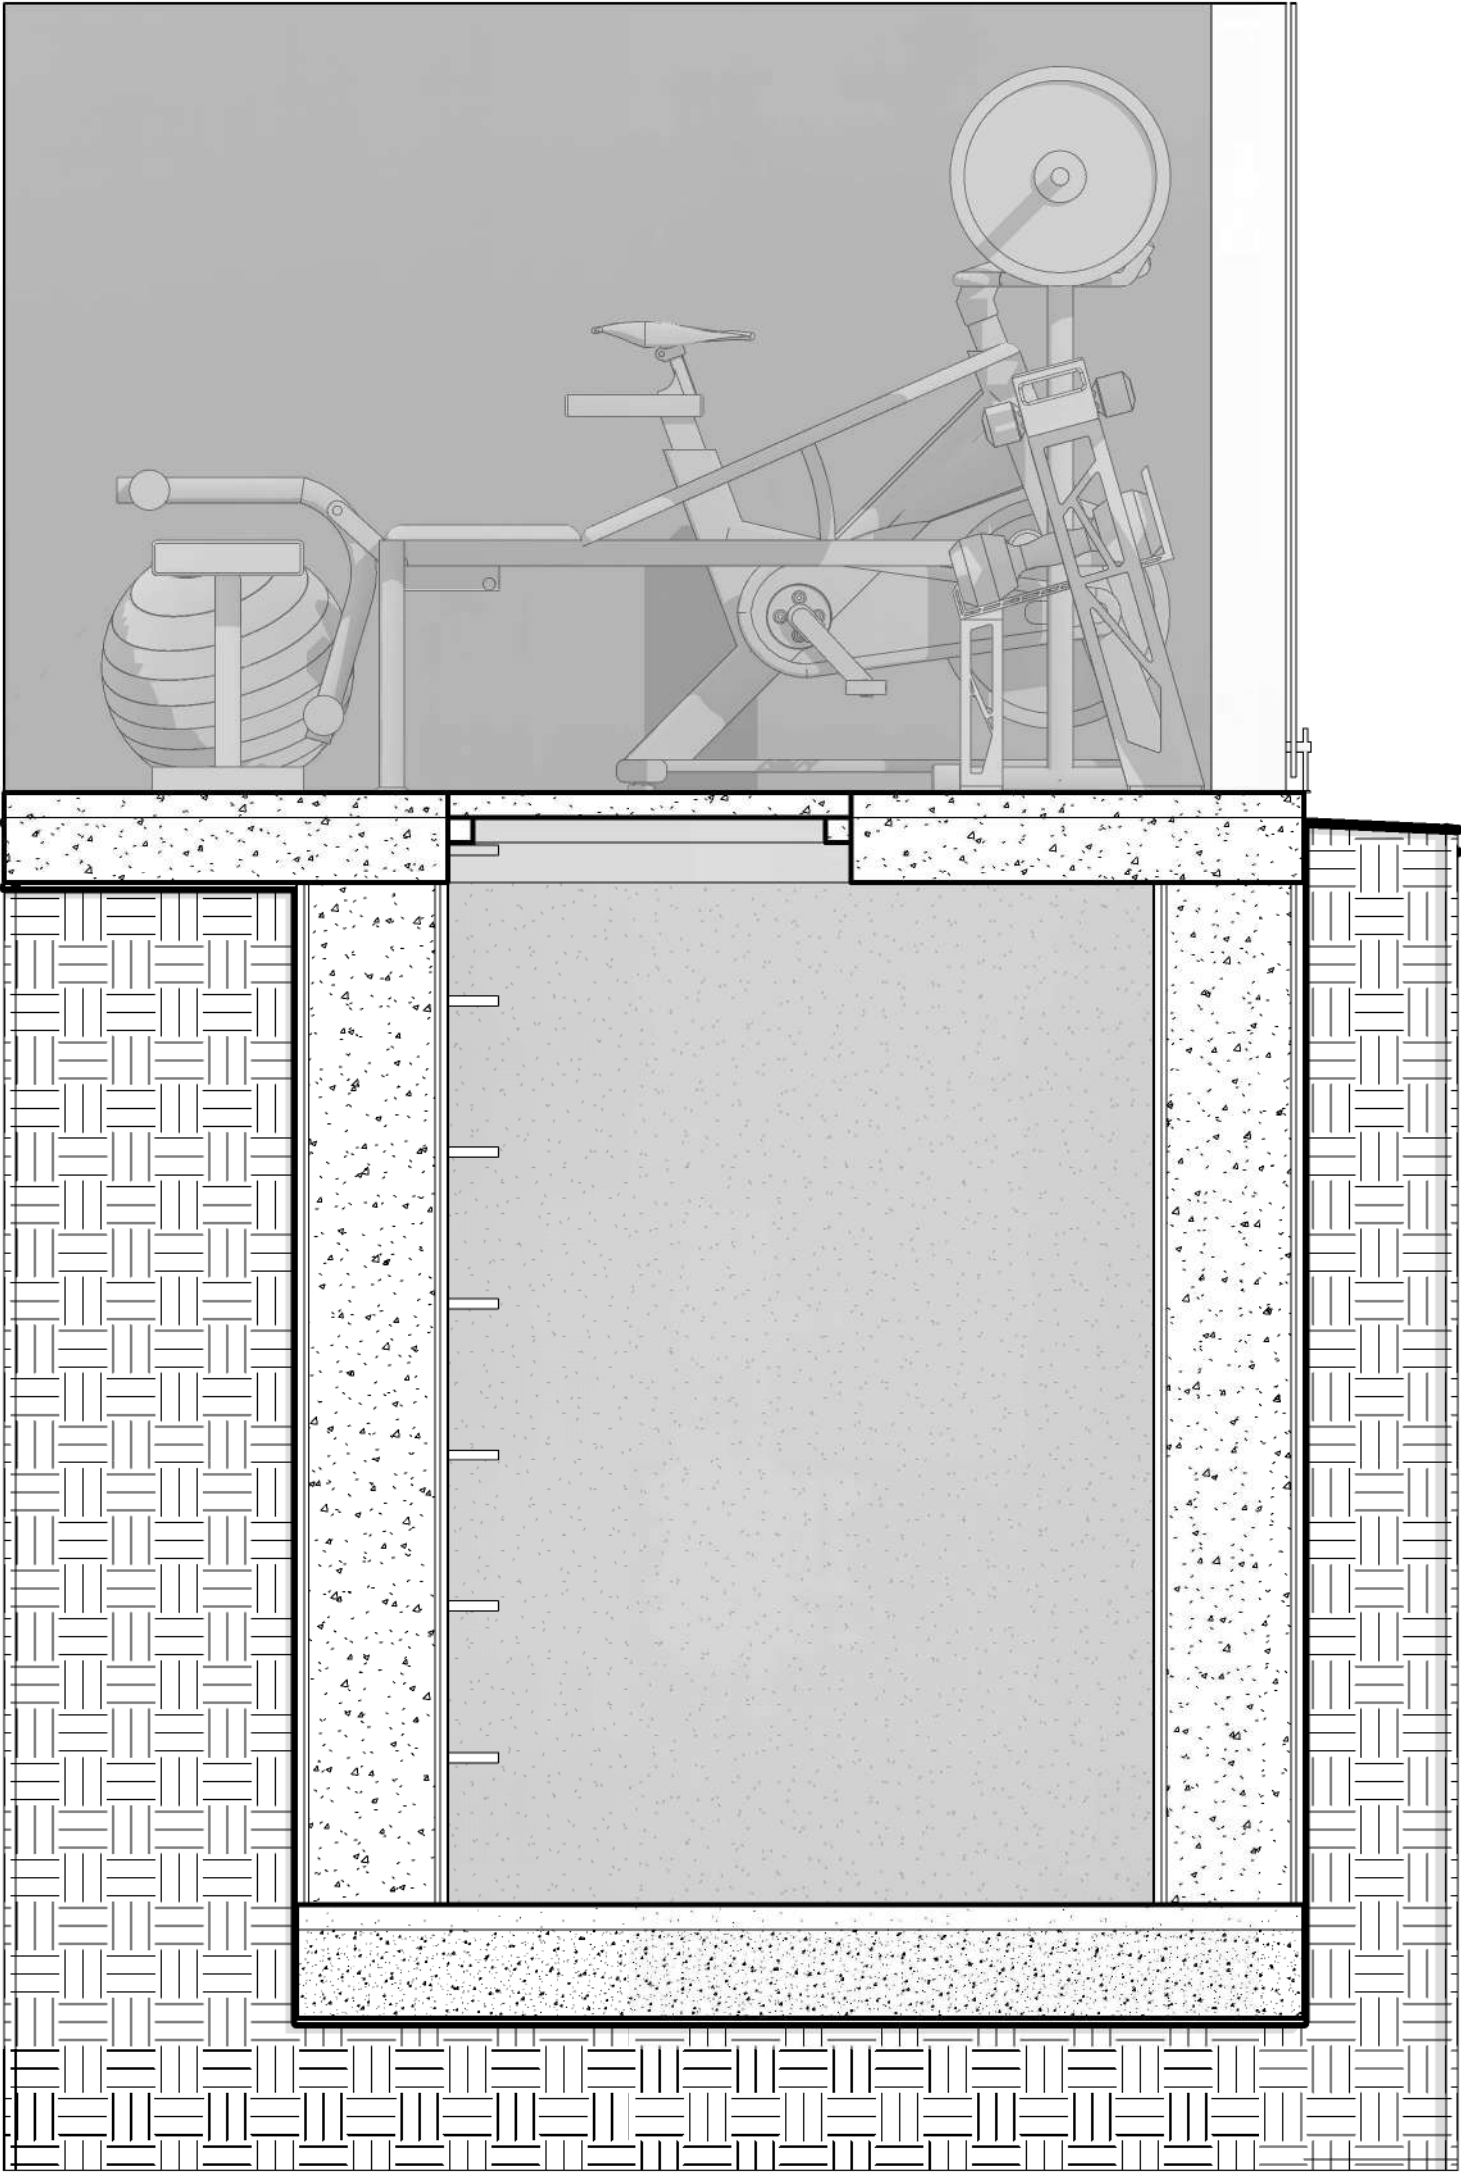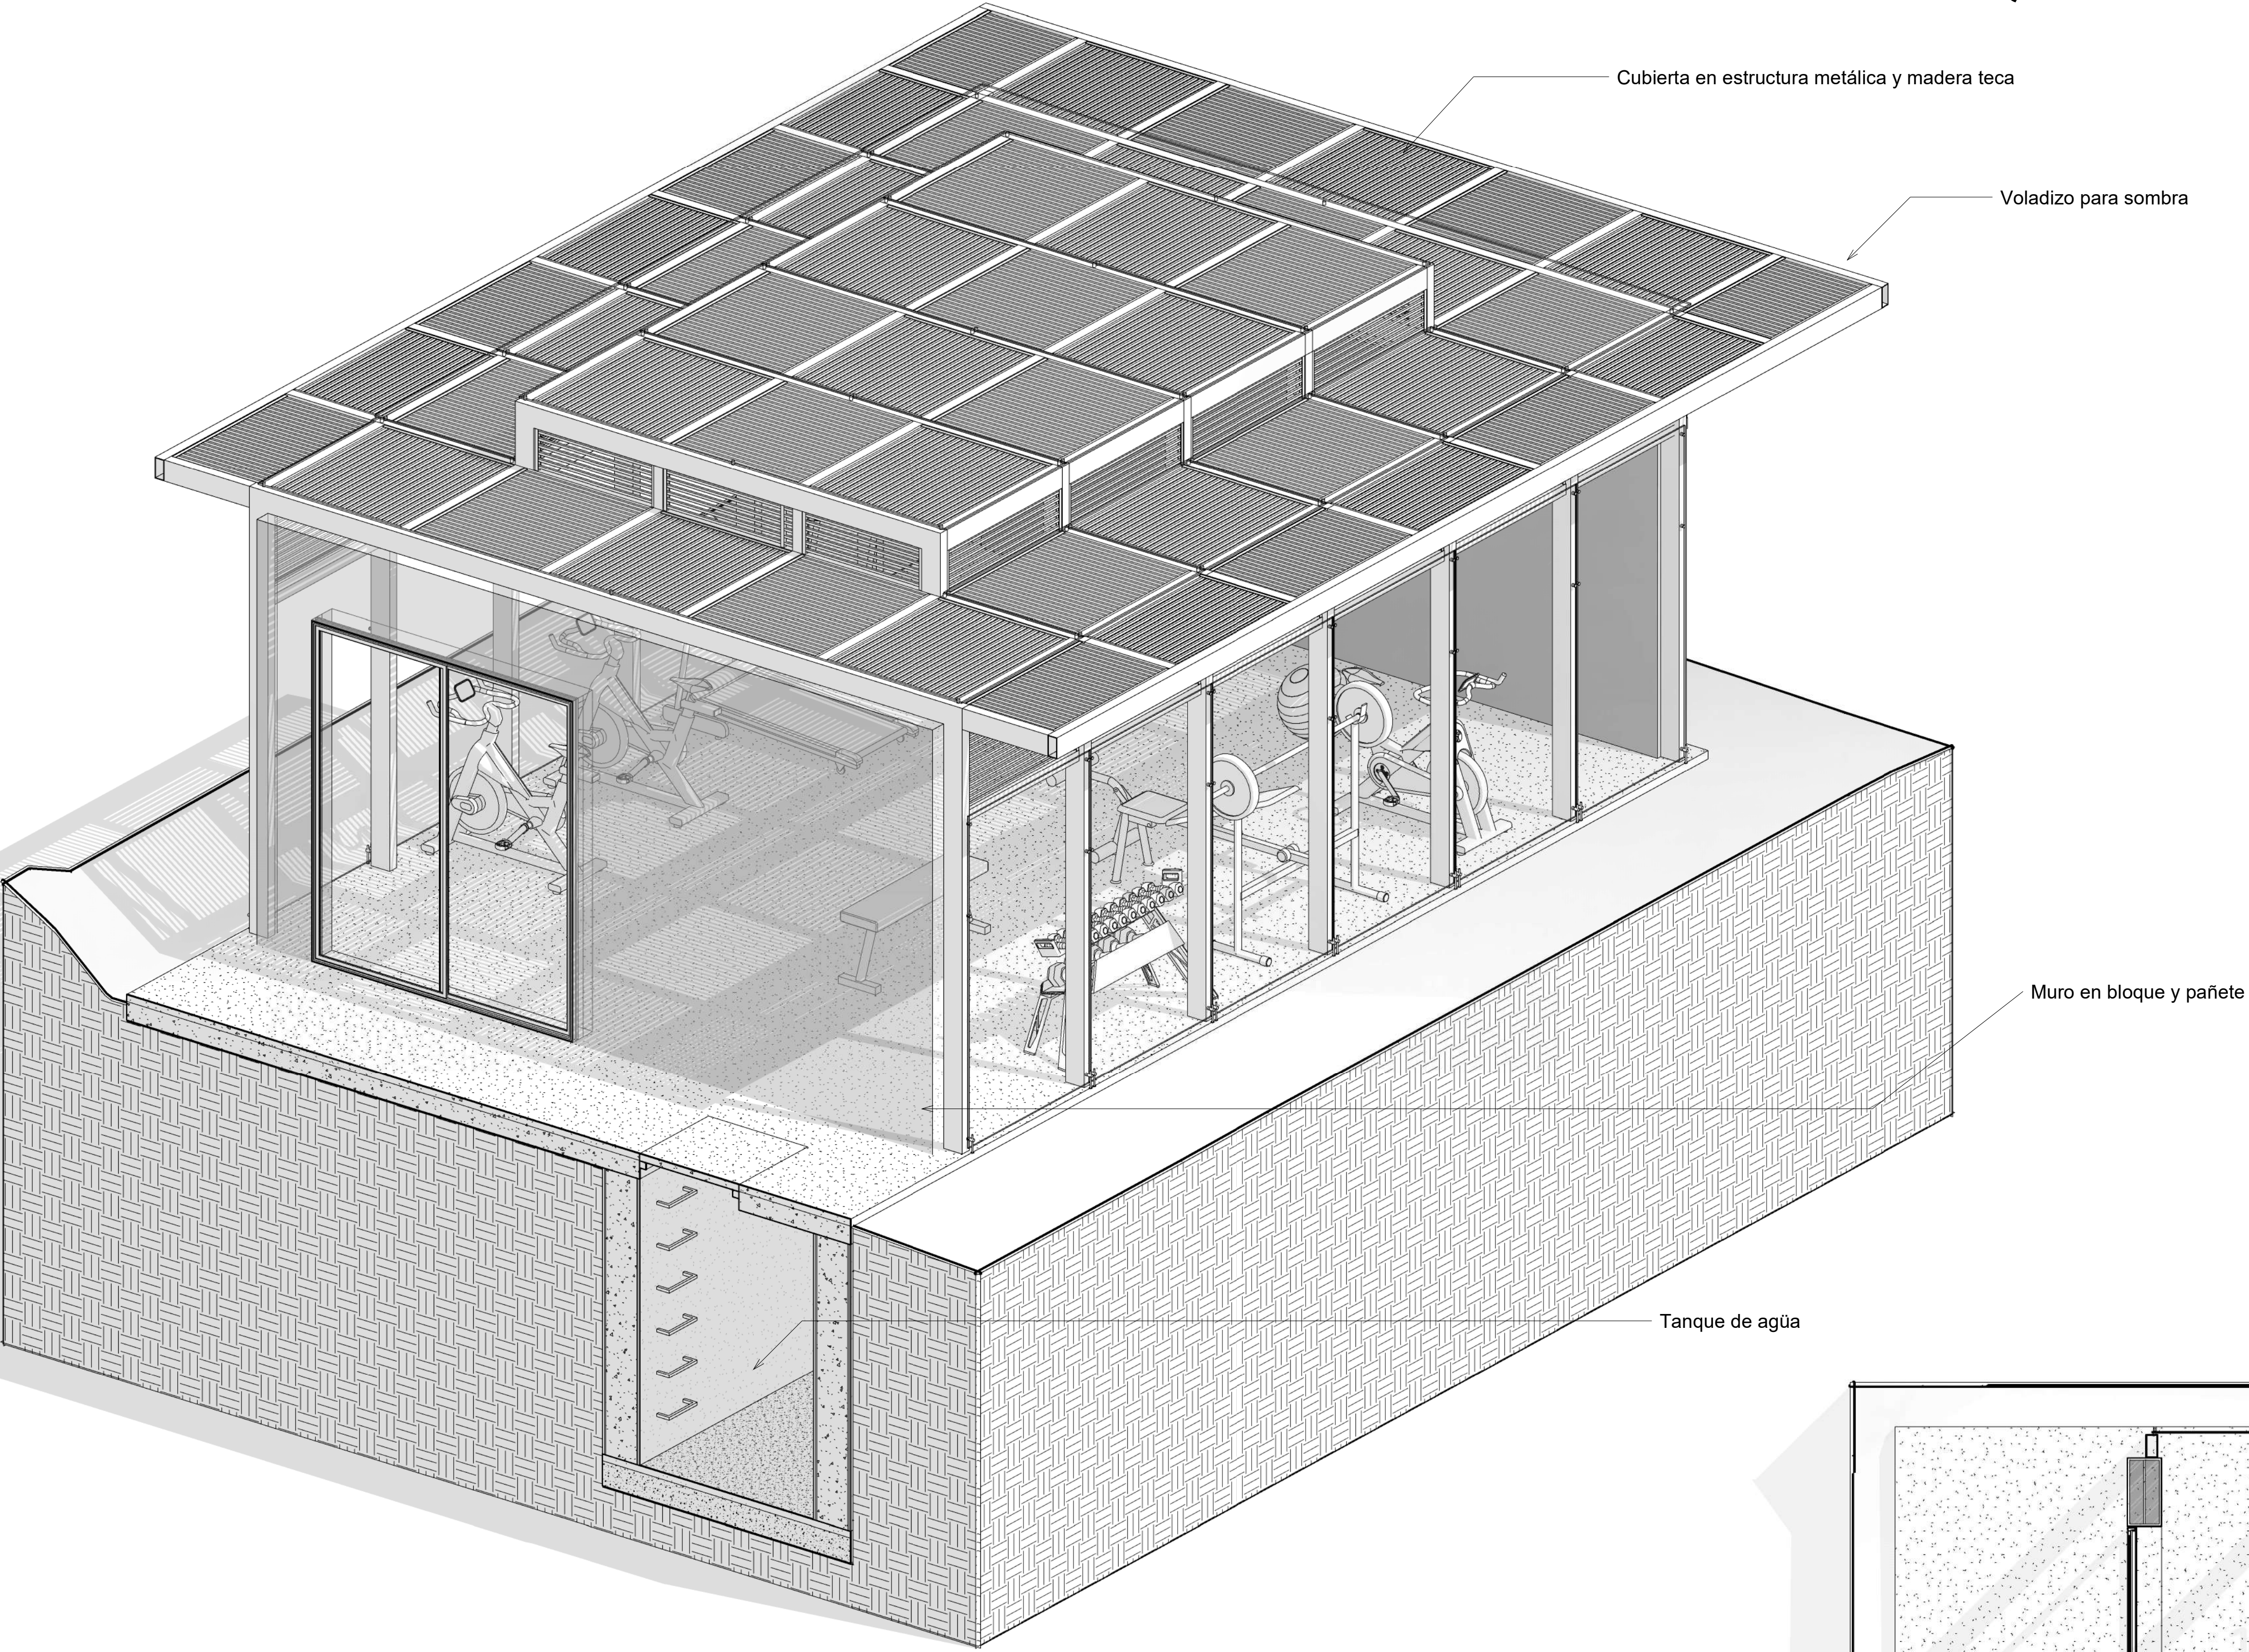

4 TANQUE AGÜA

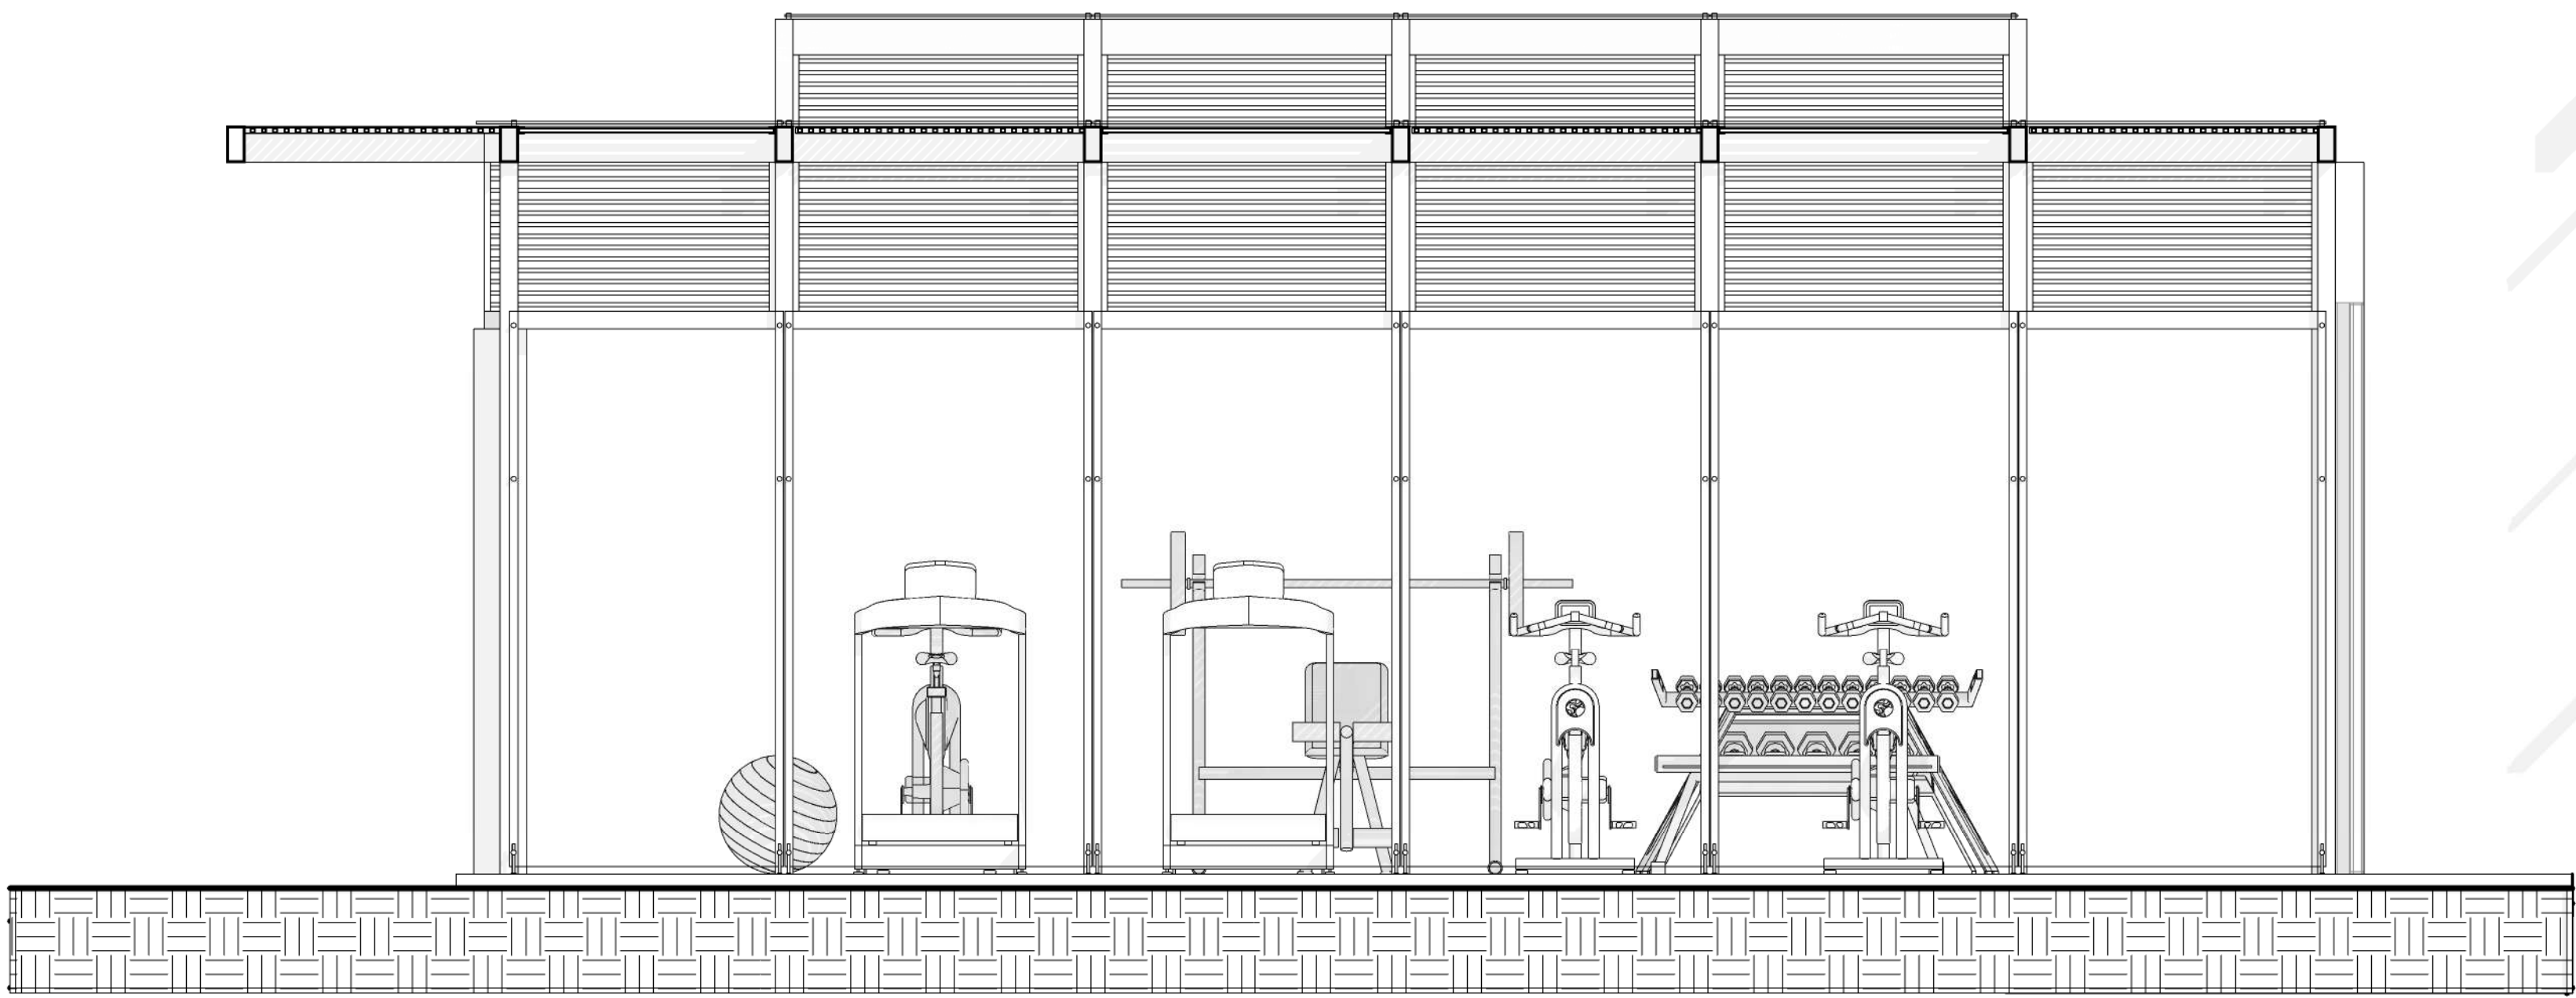

2 GIMNASIO CORTE

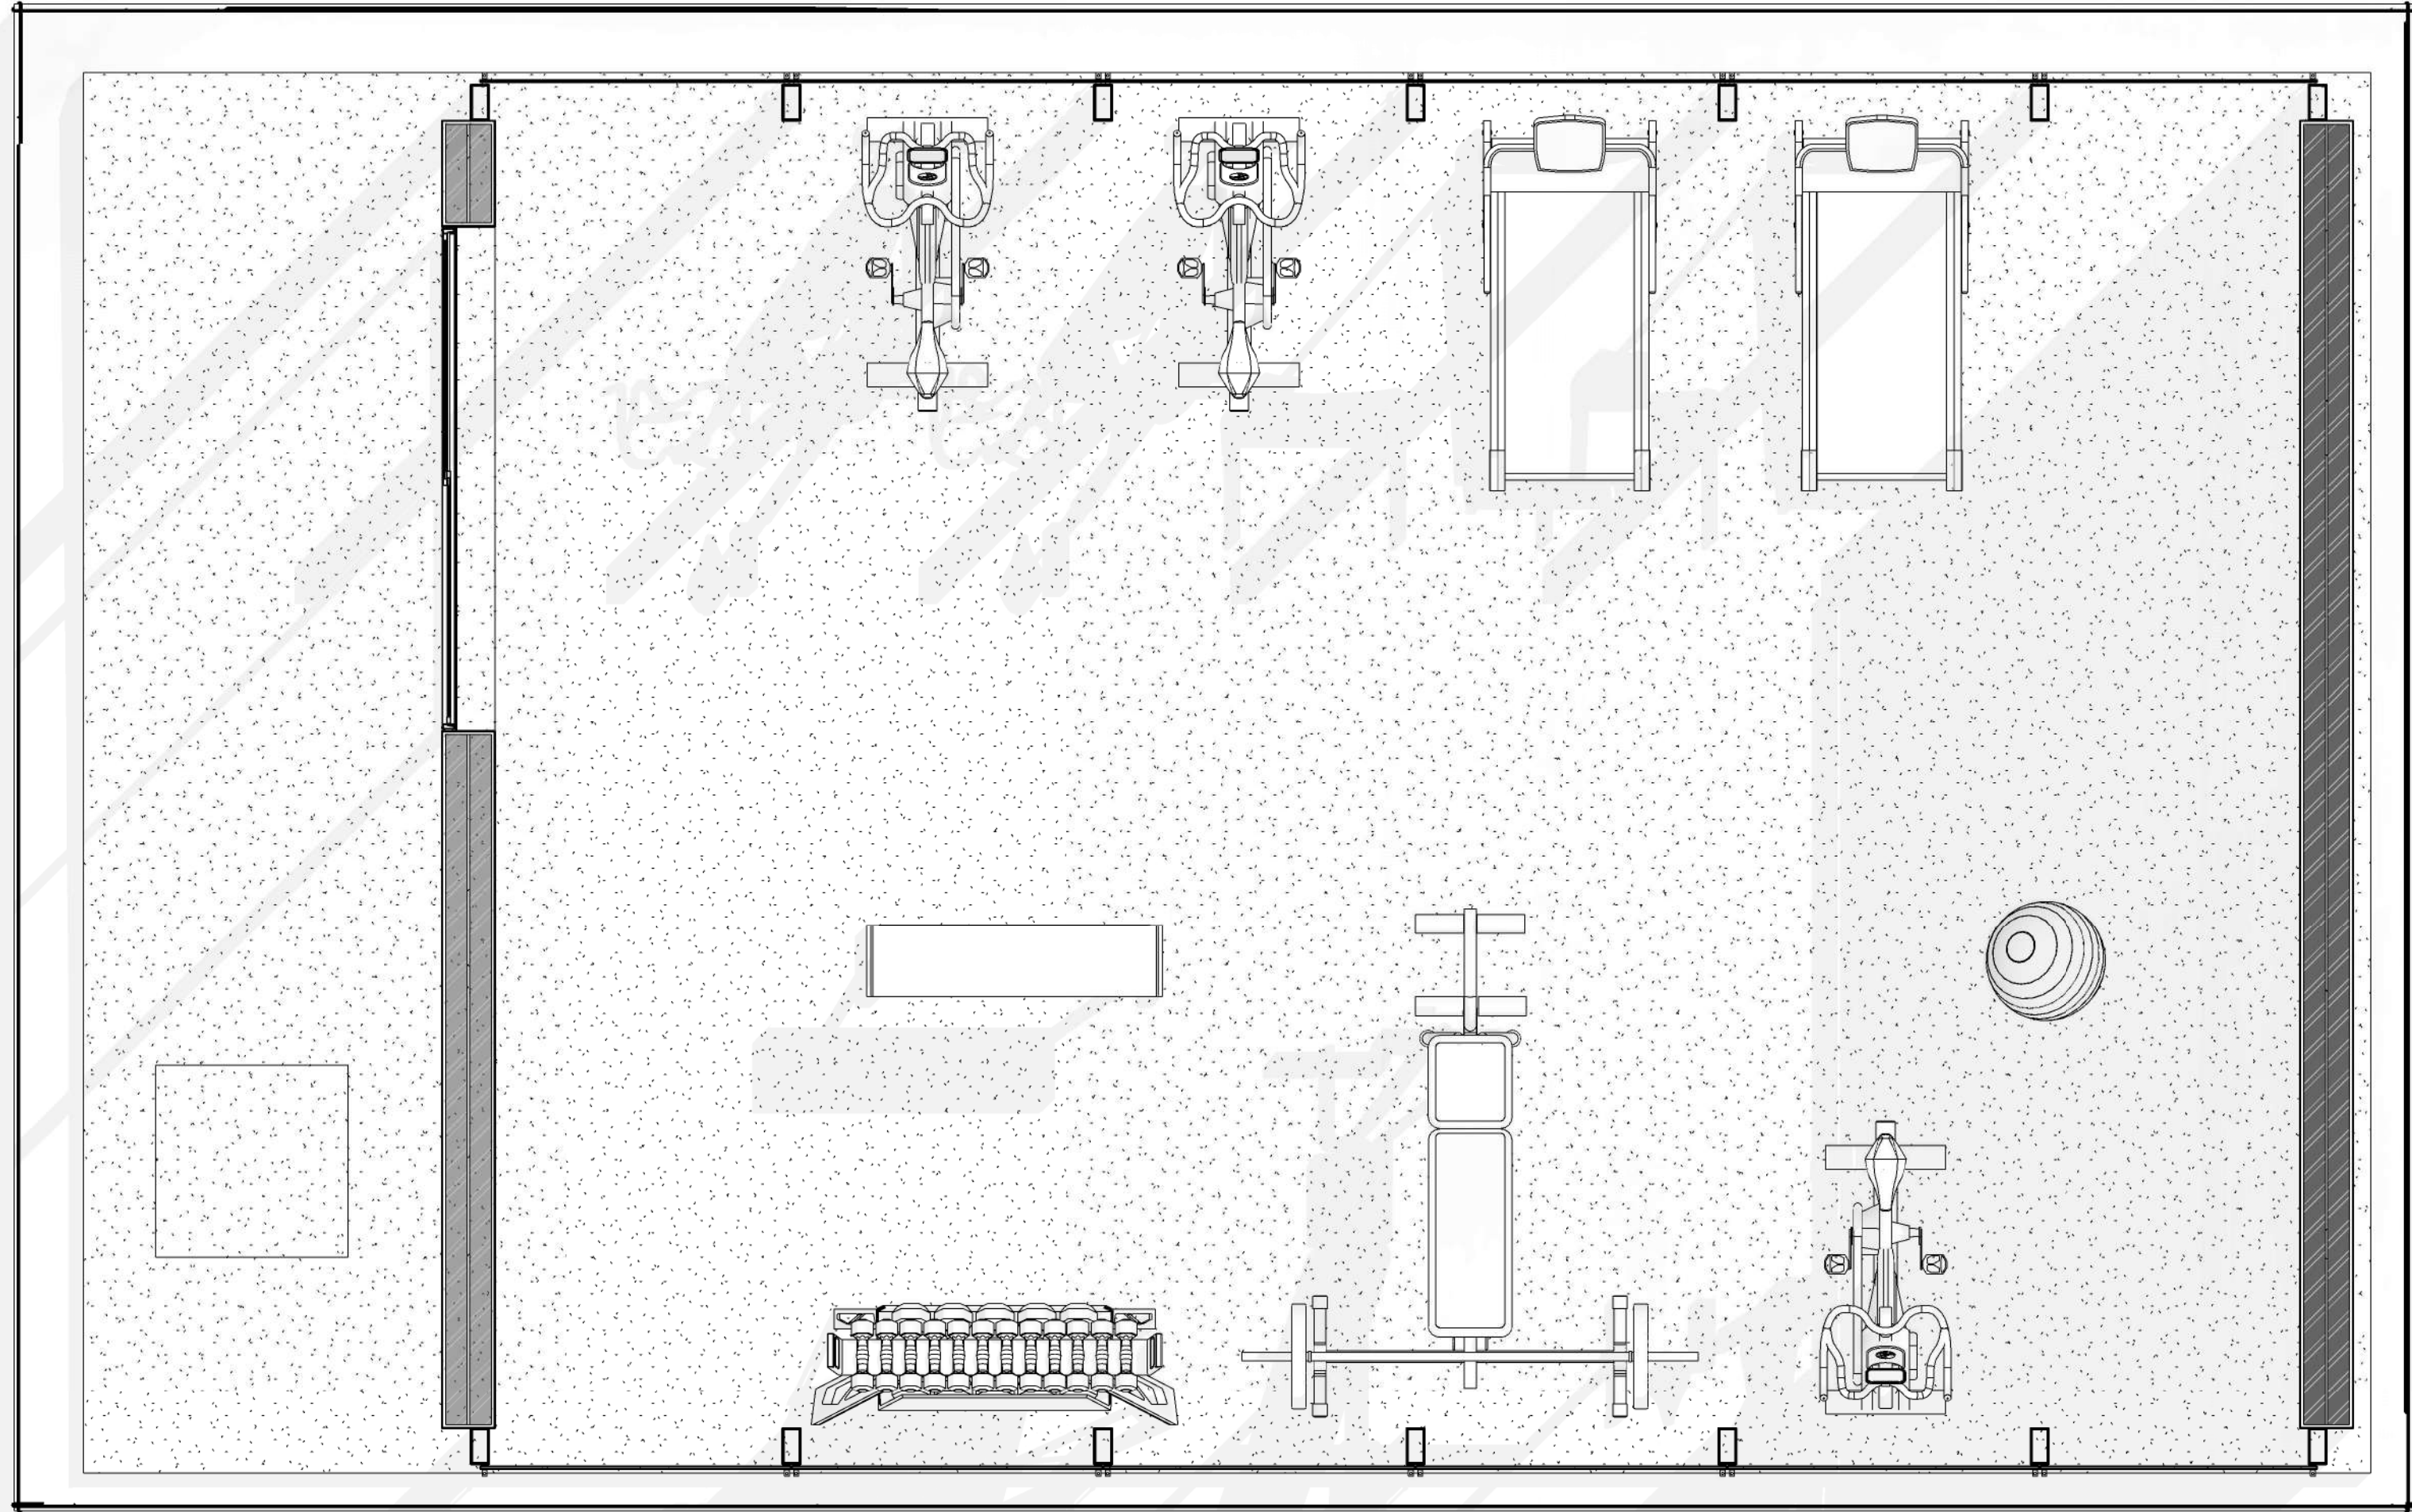

3 GIMNASIO PLANTA