


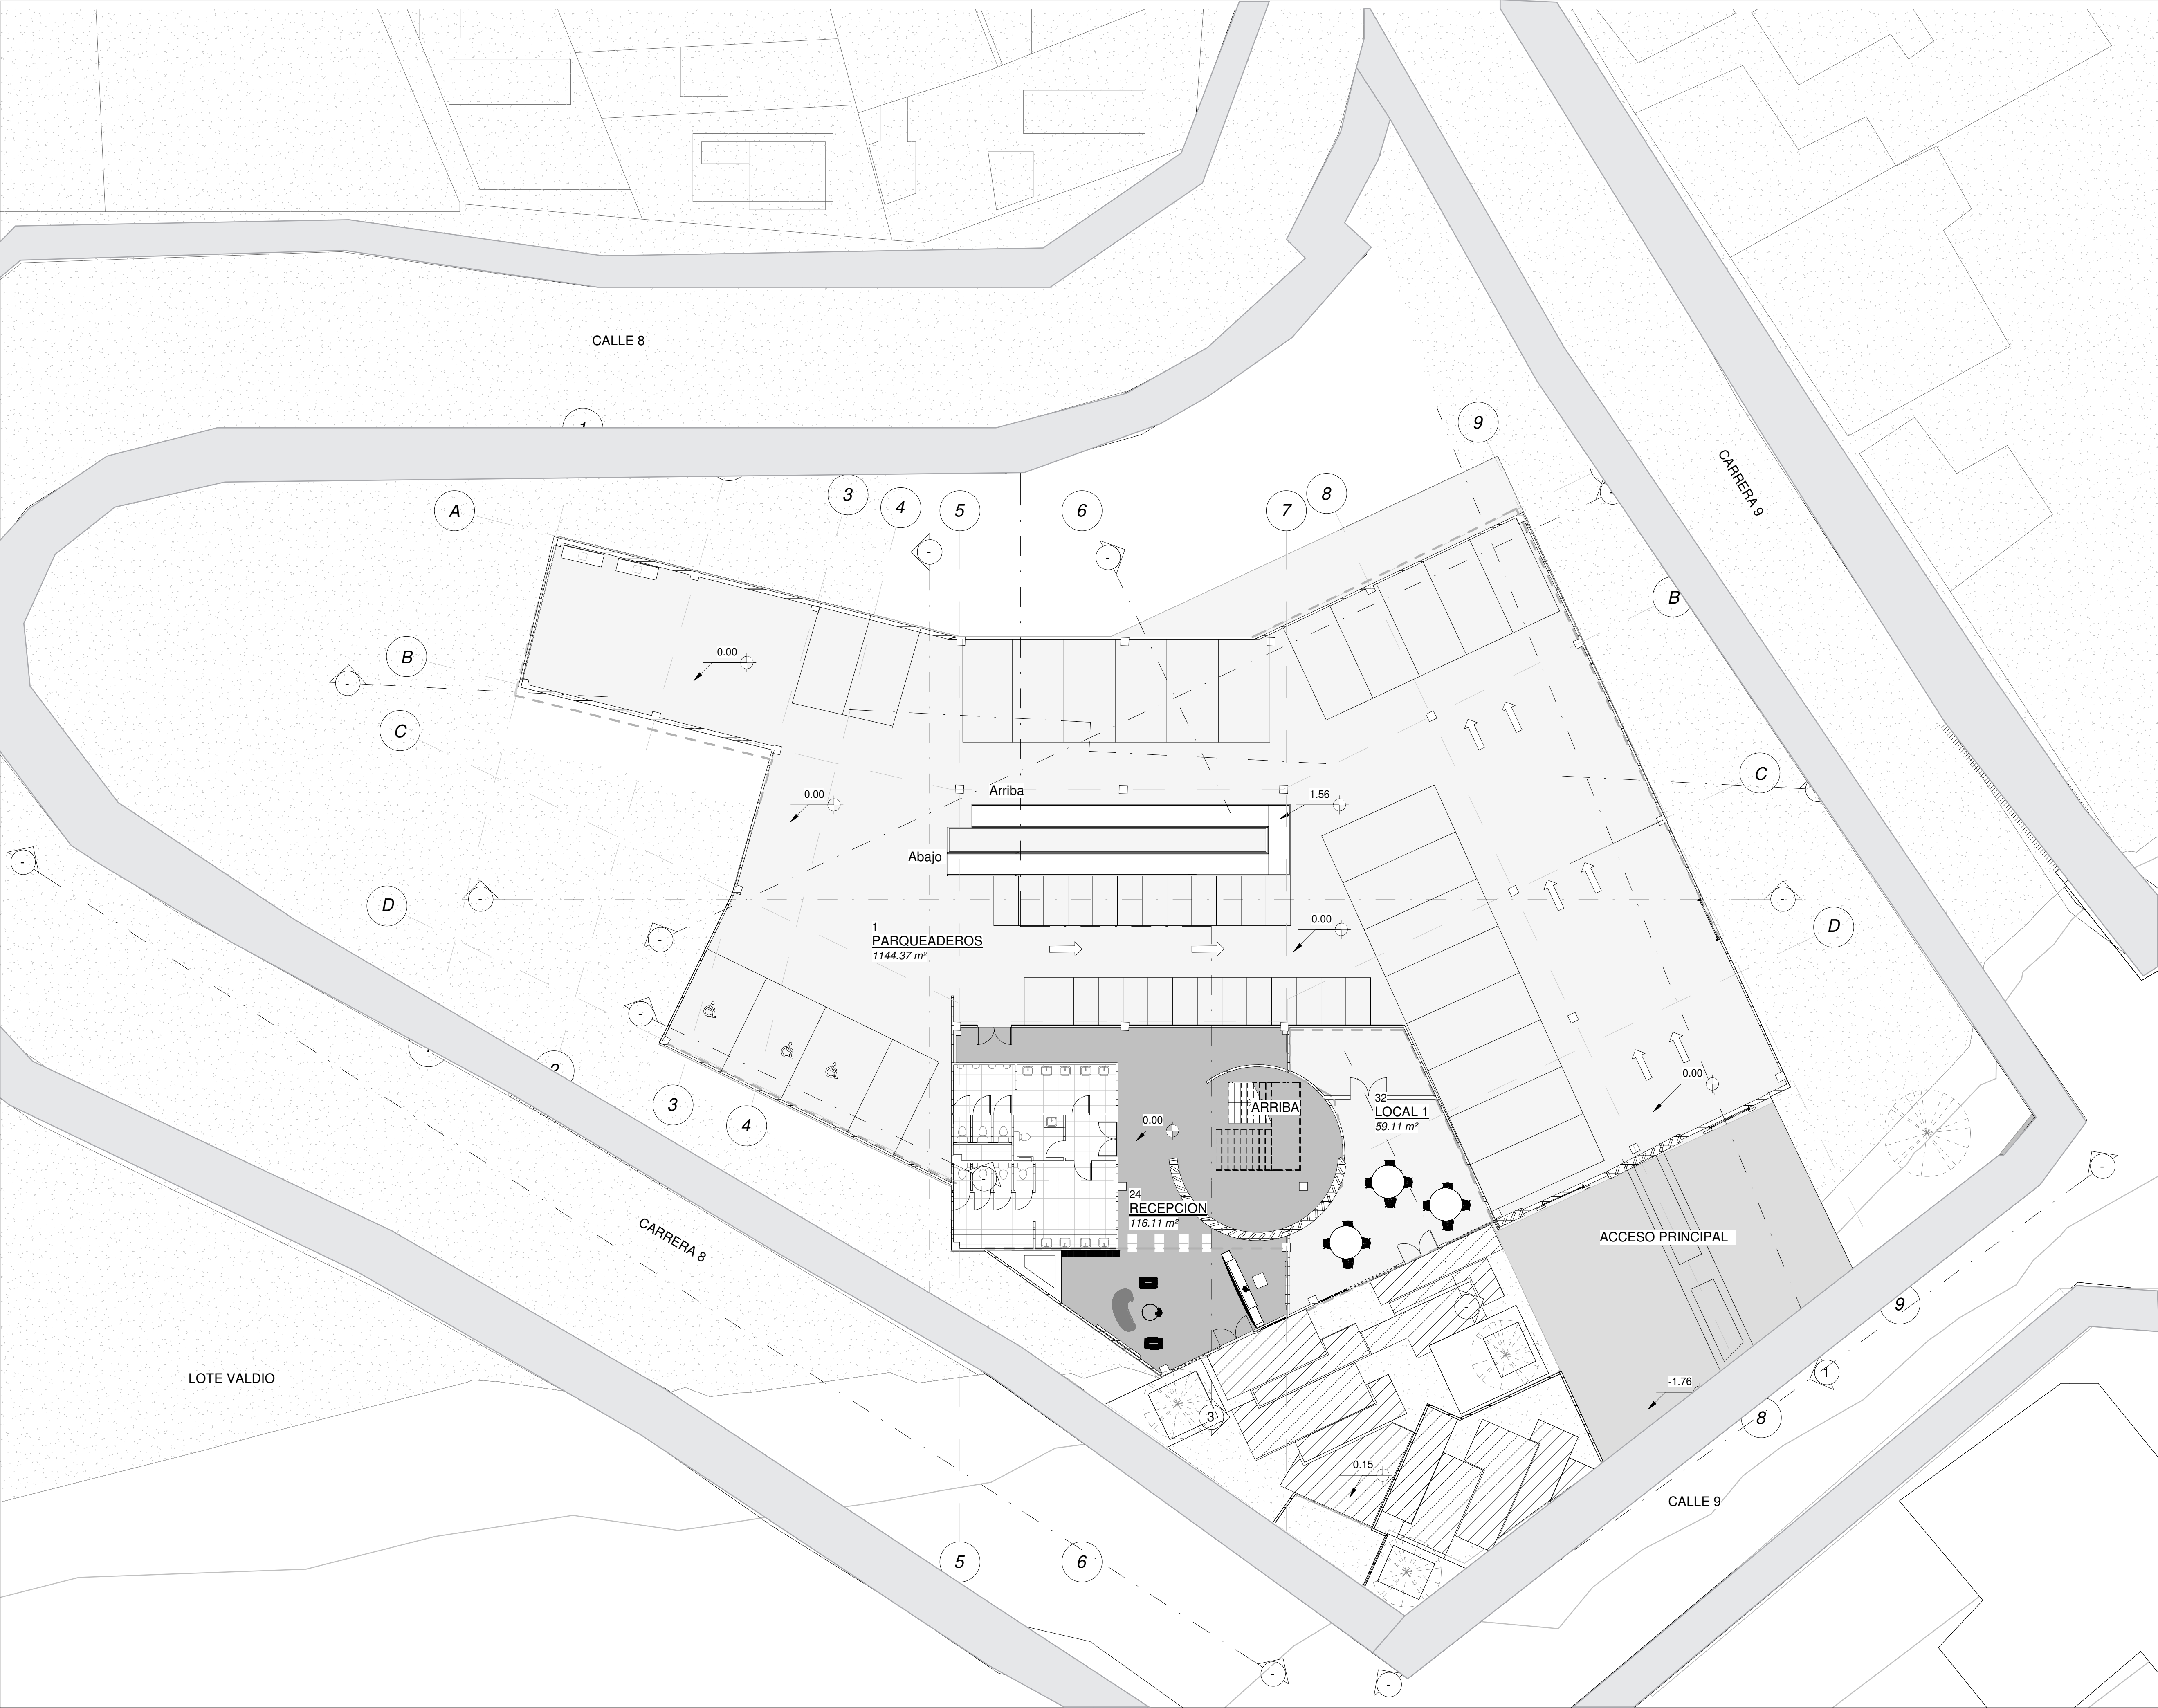




UNIVERSIDAD
Piloto
DE COLOMBIA


LOCALIZACIÓN



NORTE EN PLANTA

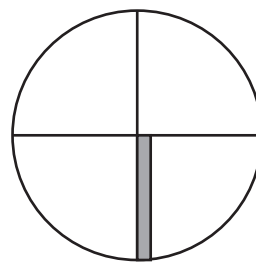

CONVENCIONES

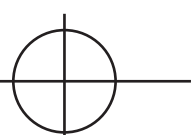-  NIVEL EN PLANTA
-  EJES EN PLANTA
-  NORTE EN PLANTA
-  NIVEL DE ELEVACIÓN


MUSEO DE
HISTORIA SAN
BERNARDO

PLANTA NIVEL 1

FECHA	JUNIO 2022
ESTUDIANTE	VERONICA OCHOA
TUTOR	FABIAN SANCHEZ GIRALDO

Scale

1 : 150

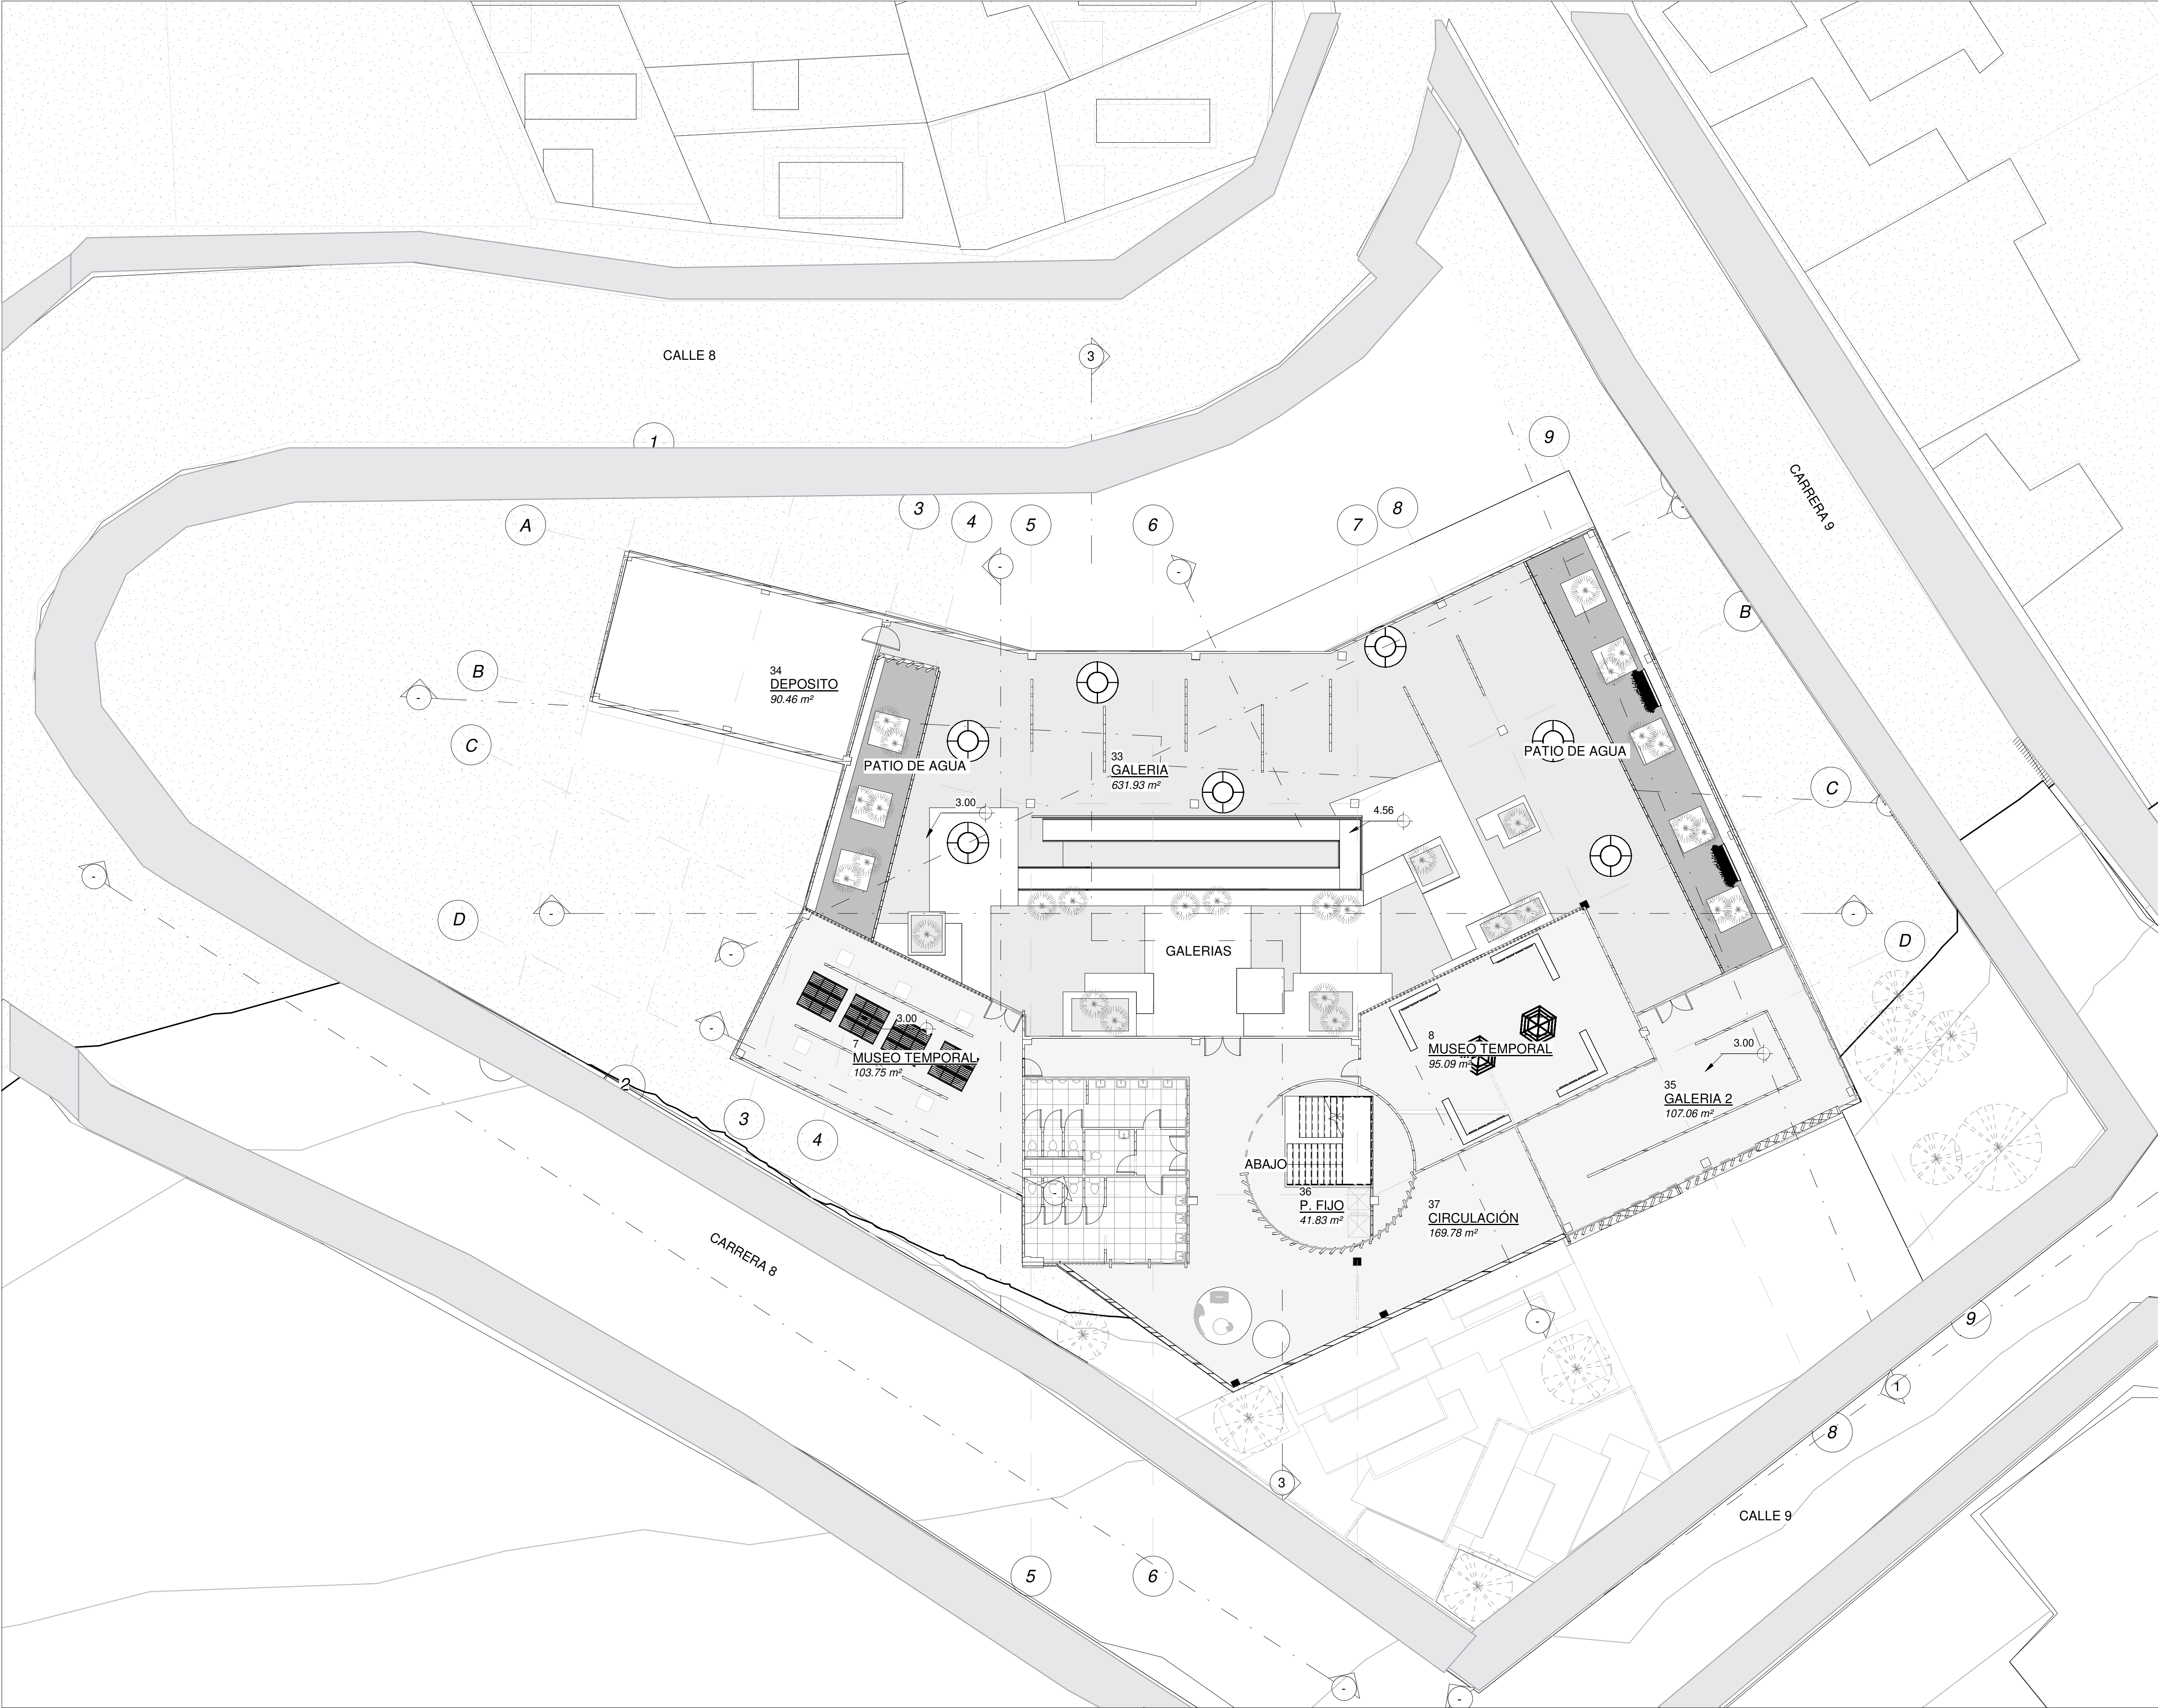




UNIVERSIDAD
Piloto
DE COLOMBIA




LOCALIZACIÓN



NORTE EN PLANTA

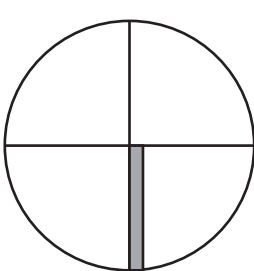

CONVENCIONES

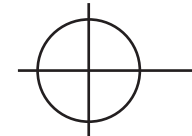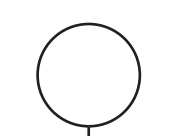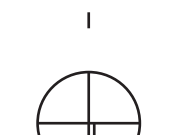
-  NIVEL EN PLANTA
-  EJES EN PLANTA
-  NORTE EN PLANTA
-  NIVEL DE ELEVACIÓN

MUSEO DE
HISTORIA SAN
BERNARDO

PLANTA NIVEL 2

FECHA	JUNIO 2022
ESTUDIANTE	VERONICA OCHOA
TUTOR	FABIAN SANCHEZ GIRALDO

Scale	1 : 150
-------	---------

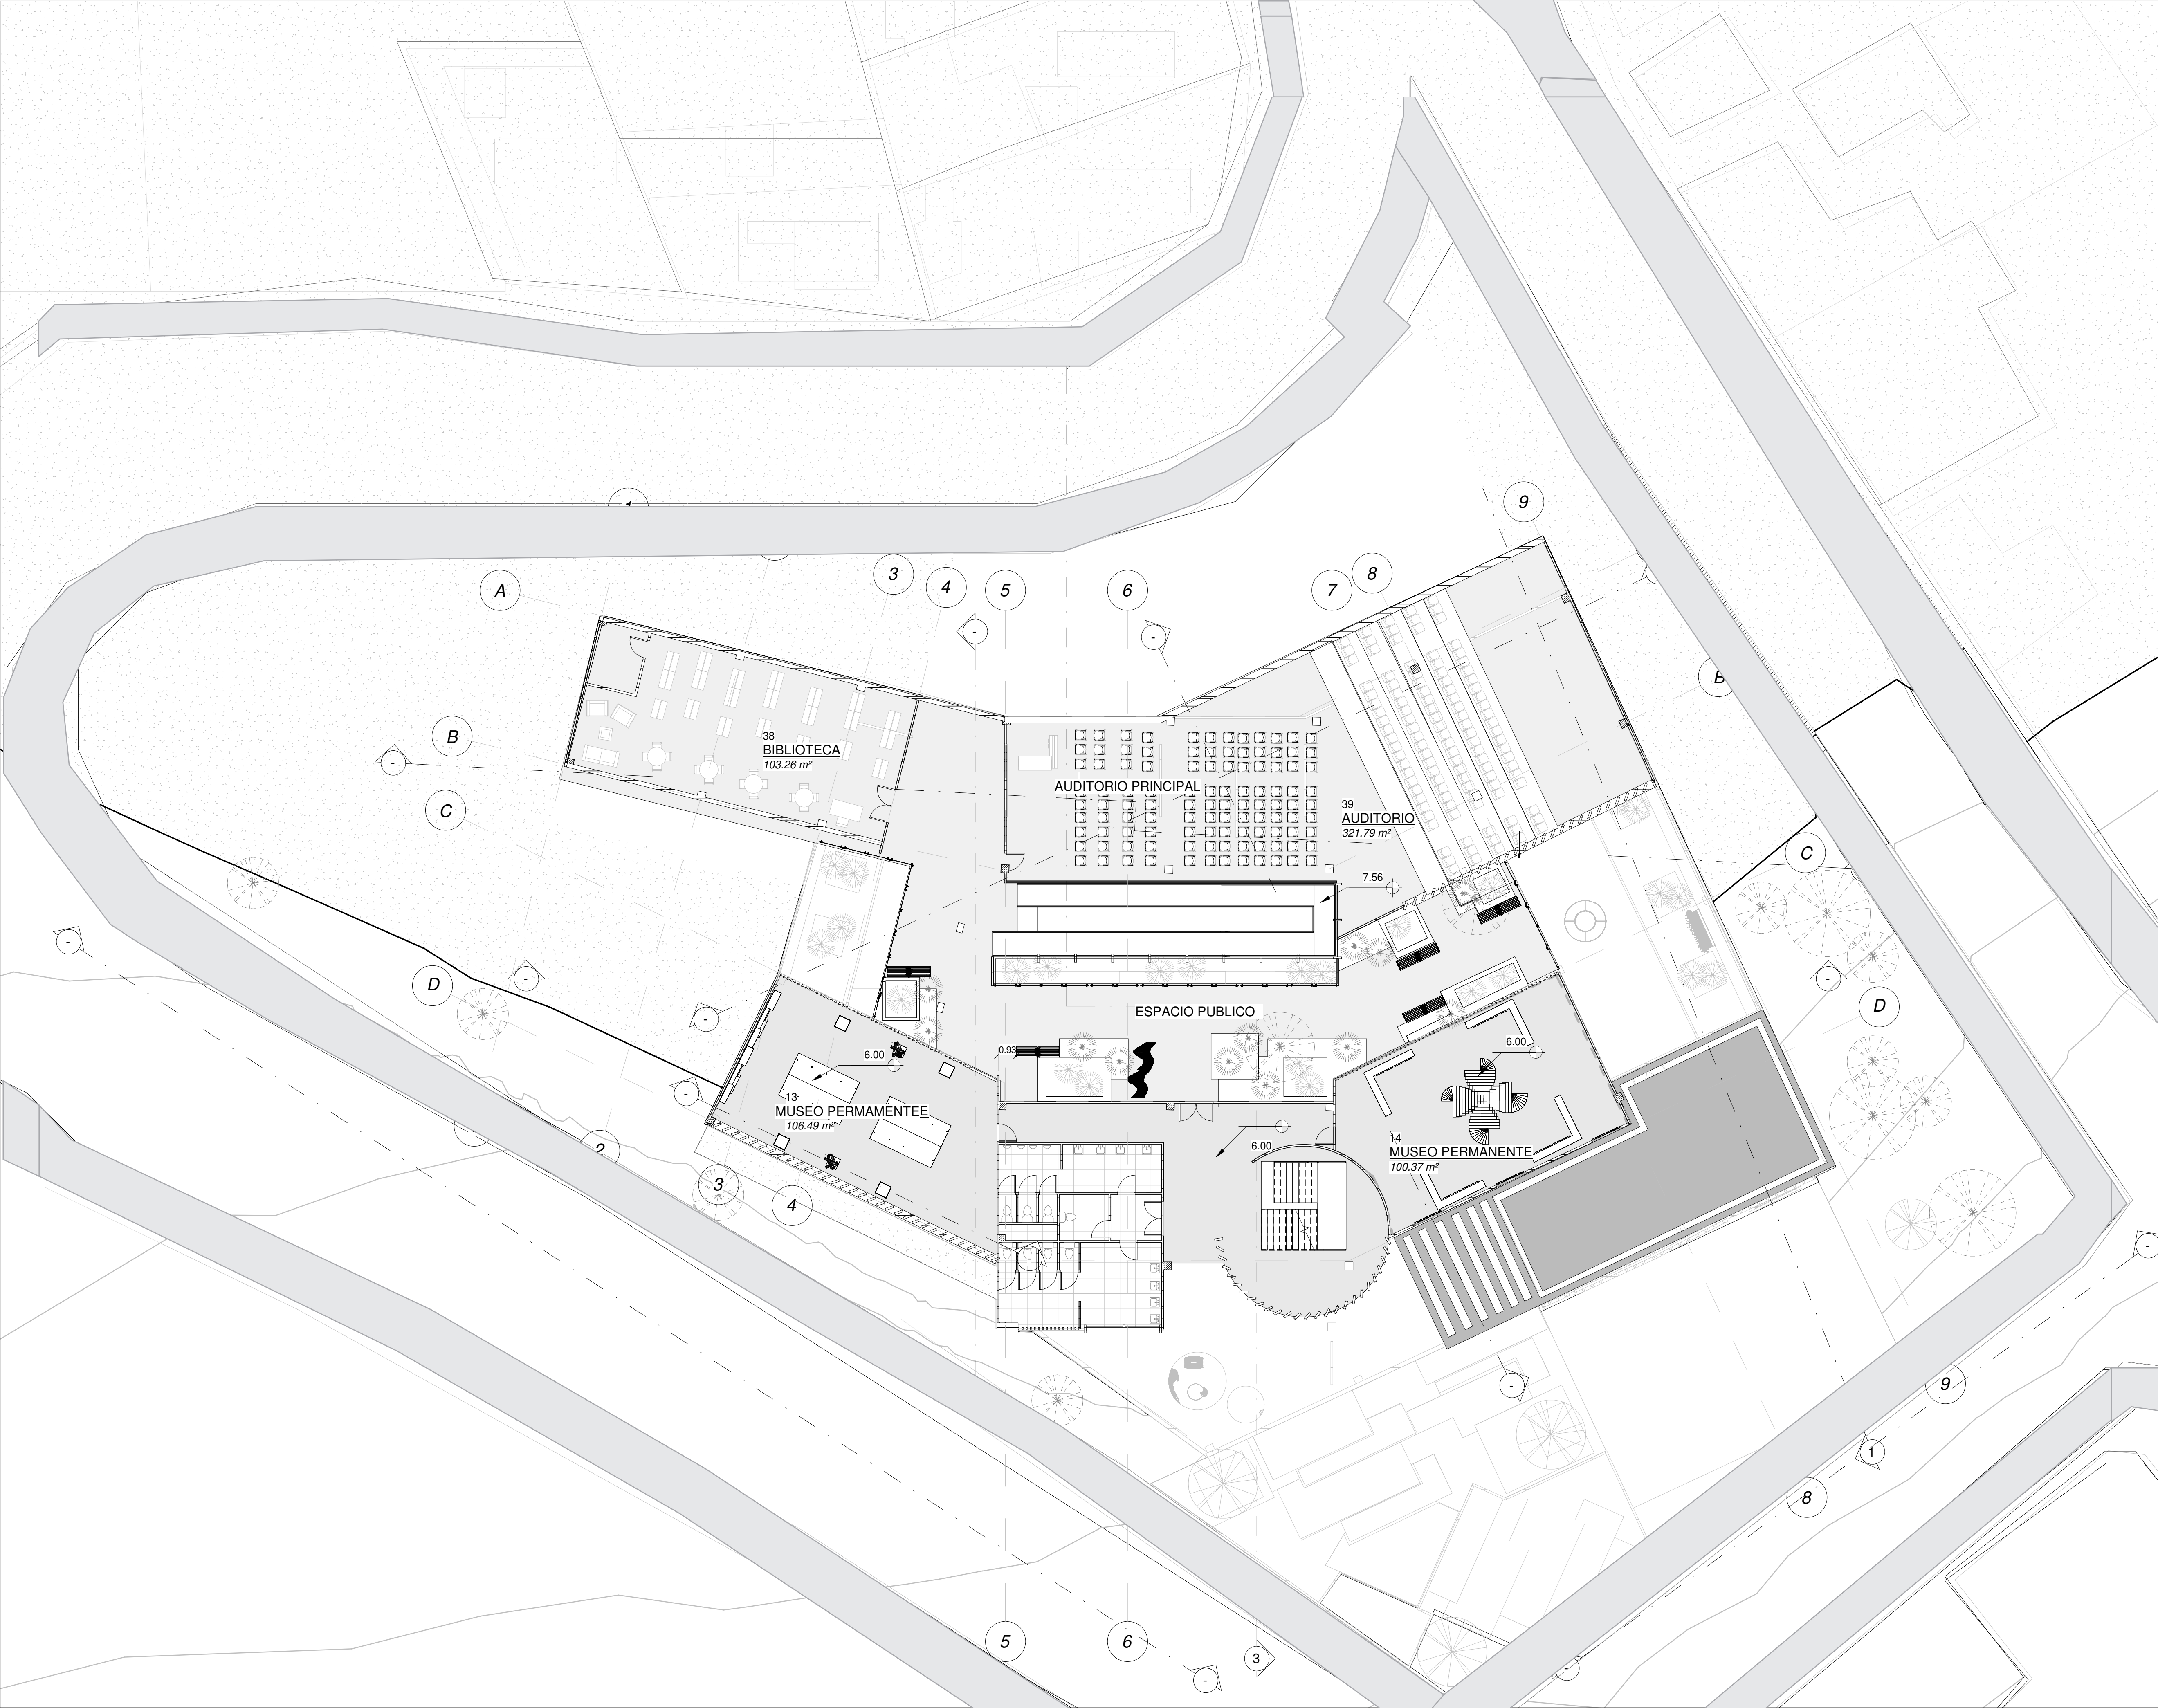




UNIVERSIDAD
Piloto
DE COLOMBIA


LOCALIZACIÓN





NORTE EN PLANTA

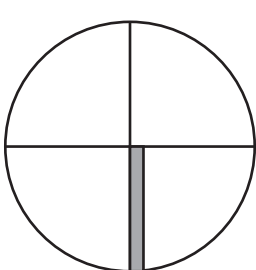

CONVENCIONES

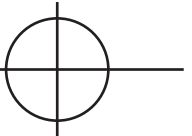 NIVEL EN PLANTA

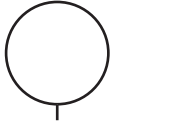 EJES EN PLANTA

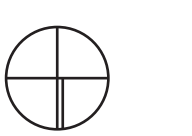 NORTE EN PLANTA


 NIVEL DE ELEVACIÓN

MUSEO DE
HISTORIA SAN
BERNARDO

PLANTA NIVEL 3

FECHA	JUNIO 2022
ESTUDIANTE	VERONICA OCHOA
TUTOR	FABIAN SANCHEZ GIRALDO

Scale	1 : 150
-------	---------

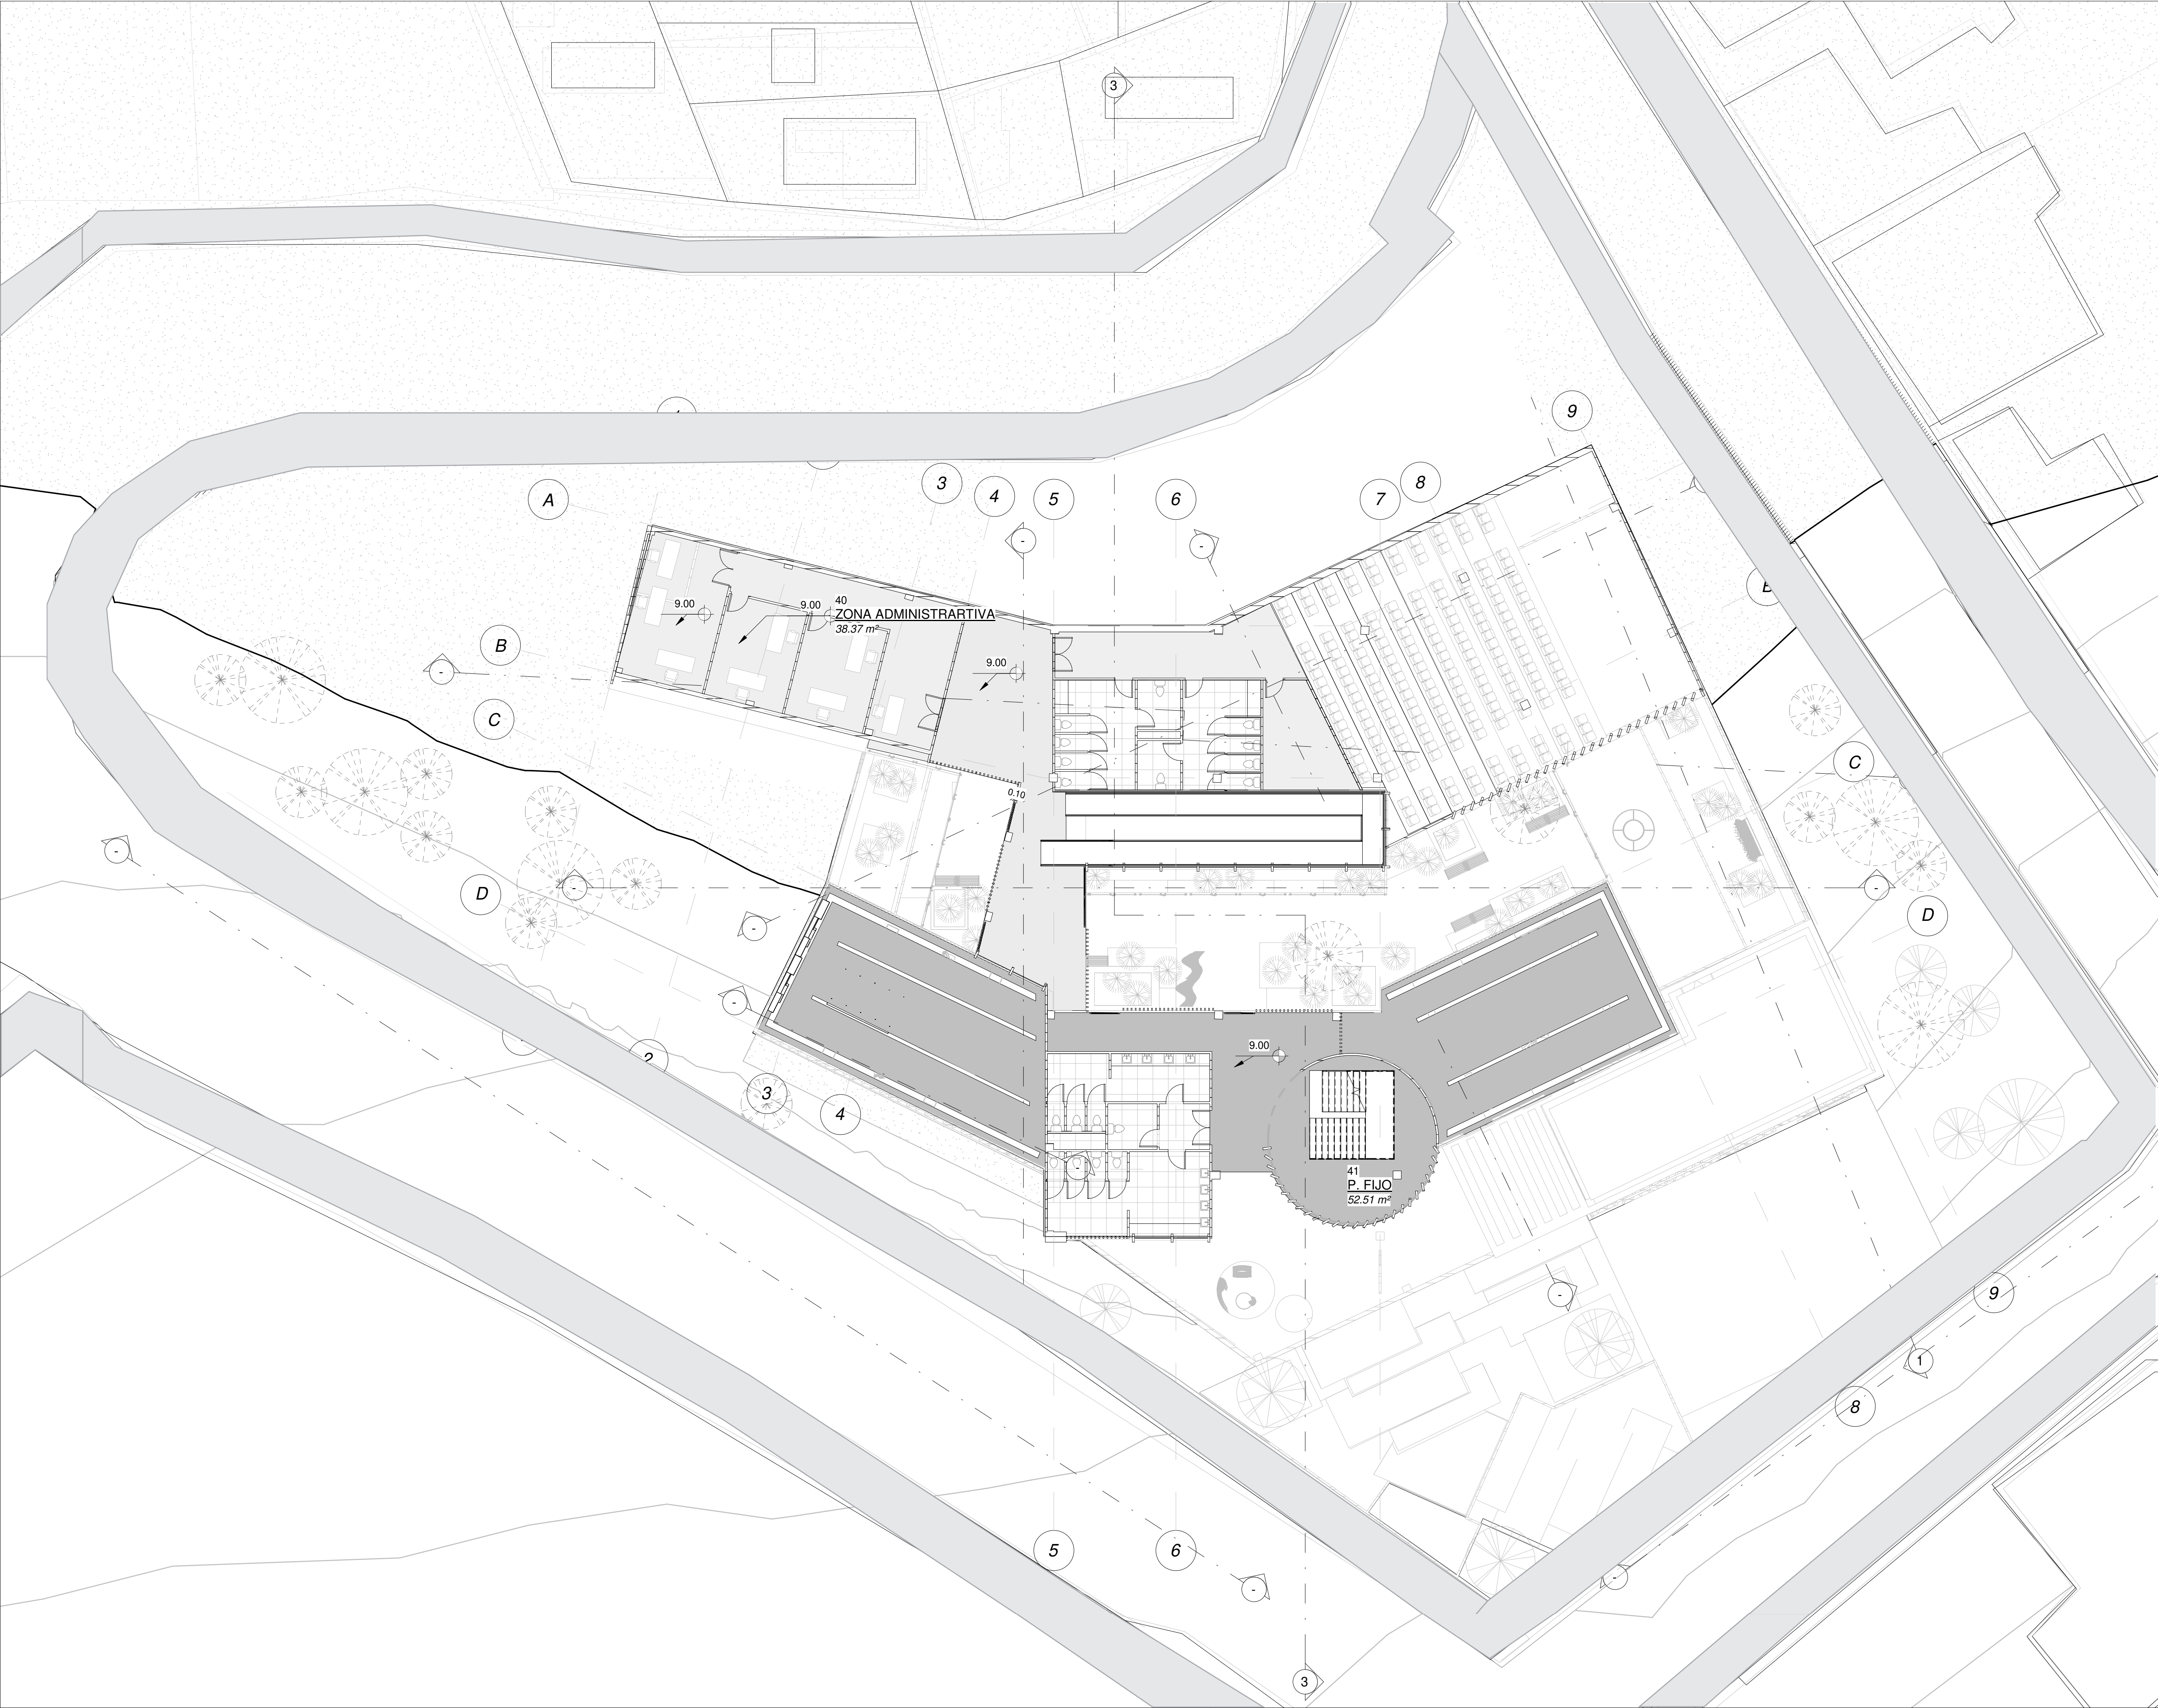




UNIVERSIDAD
Piloto
DE COLOMBIA



LOCALIZACIÓN



NORTE EN PLANTA

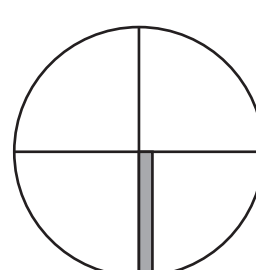

CONVENCIONES

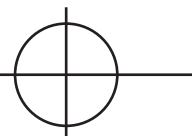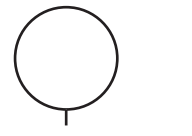
-  NIVEL EN PLANTA
-  EJES EN PLANTA
-  NORTE EN PLANTA
-  NIVEL DE ELEVACIÓN

MUSEO DE
HISTORIA SAN
BERNARDO

PLANTA NIVEL 4

FECHA	JUNIO 2022
ESTUDIANTE	VERONICA OCHOA
TUTOR	FABIAN SANCHEZ GIRALDO

Scale	1 : 150
-------	---------

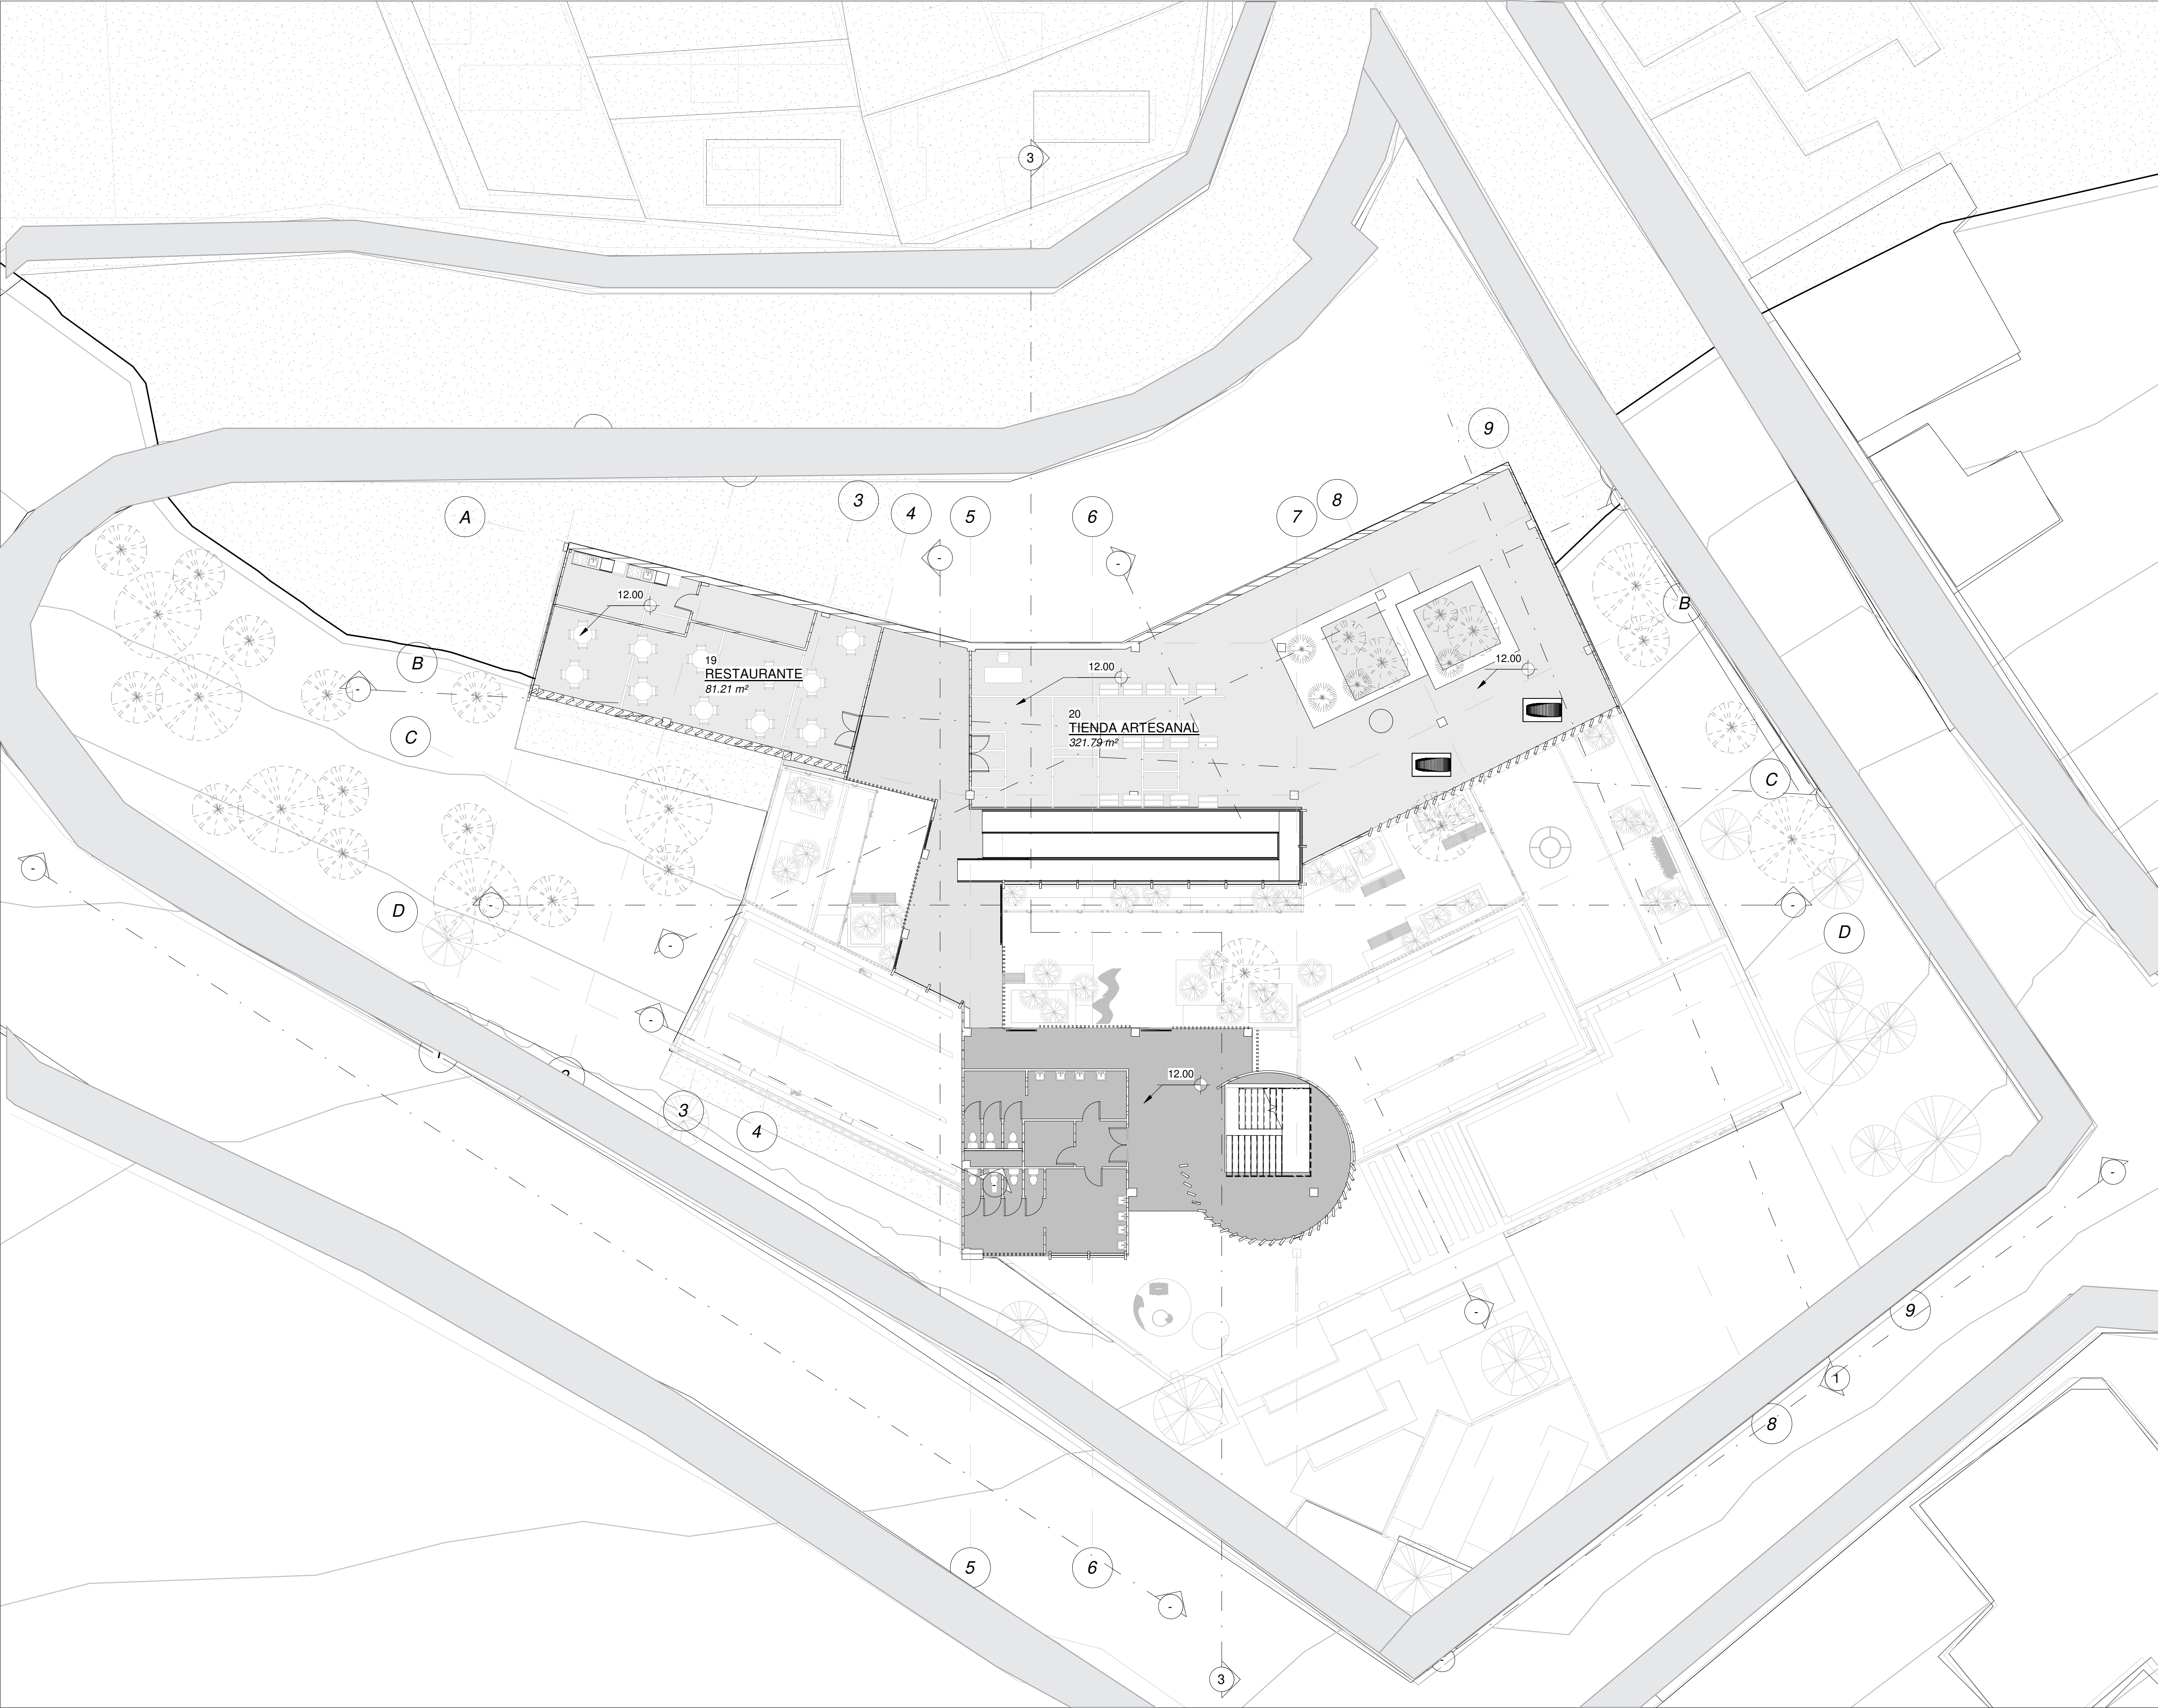




UNIVERSIDAD
Piloto
DE COLOMBIA


LOCALIZACIÓN



NORTE EN PLANTA

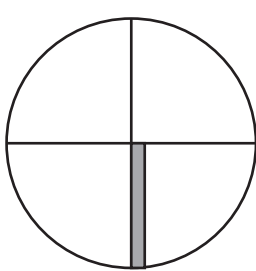

CONVENCIONES

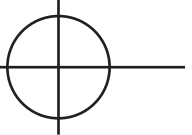 NIVEL EN PLANTA

 EJES EN PLANTA

 NORTE EN PLANTA


 NIVEL DE ELEVACIÓN

MUSEO DE
HISTORIA SAN
BERNARDO

PLANTA NIVEL 5

FECHA	JUNIO 2022
ESTUDIANTE	VERONICA OCHOA
TUTOR	FABIAN SANCHEZ GIRALDO

Scale	1 : 150
-------	---------

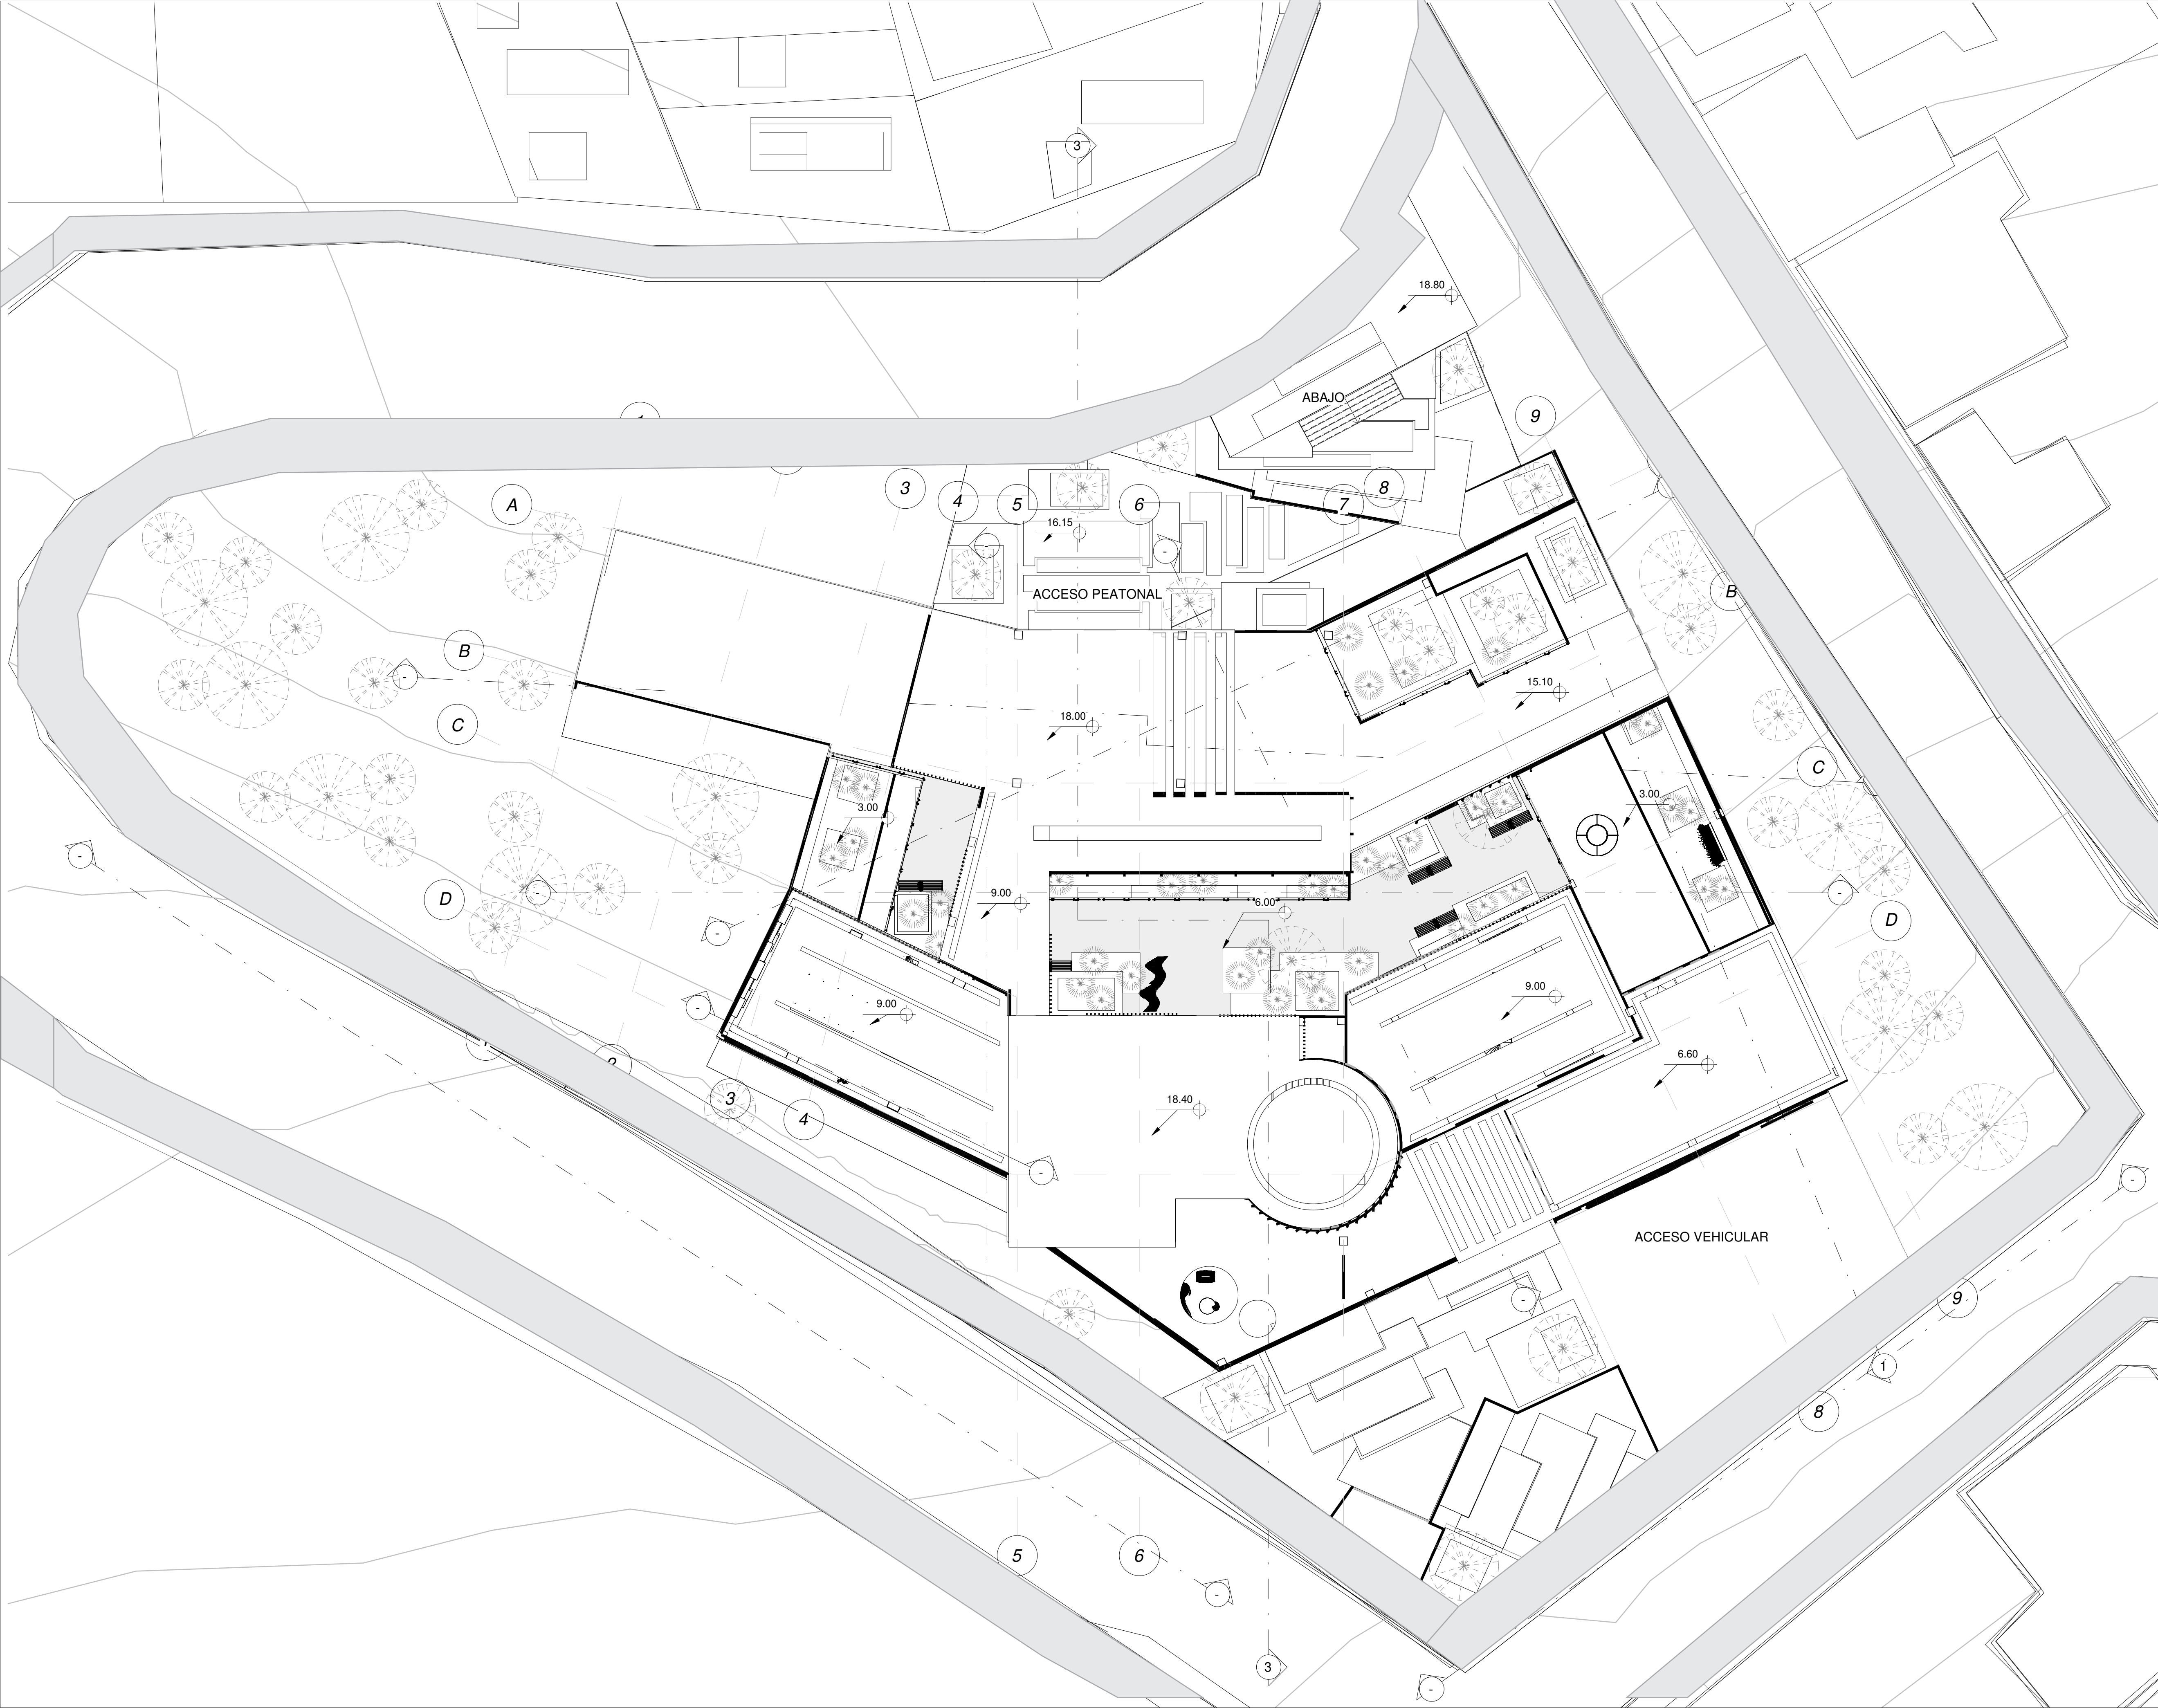




UNIVERSIDAD
Piloto
DE COLOMBIA



LOCALIZACIÓN



NORTE EN PLANTA

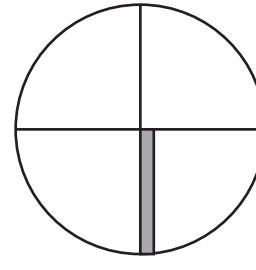

CONVENCIONES

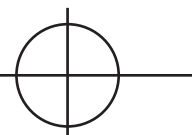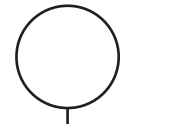-  NIVEL EN PLANTA
-  EJES EN PLANTA
-  NORTE EN PLANTA
-  NIVEL DE ELEVACIÓN

MUSEO DE
HISTORIA SAN
BERNARDO

PLANTA NIVEL 6

FECHA	JUNIO 2022
ESTUDIANTE	VERONICA OCHOA
TUTOR	FABIAN SANCHEZ GIRALDO


Scale

1 : 150

FACHADA NORTE




FACHADA ORIENTE

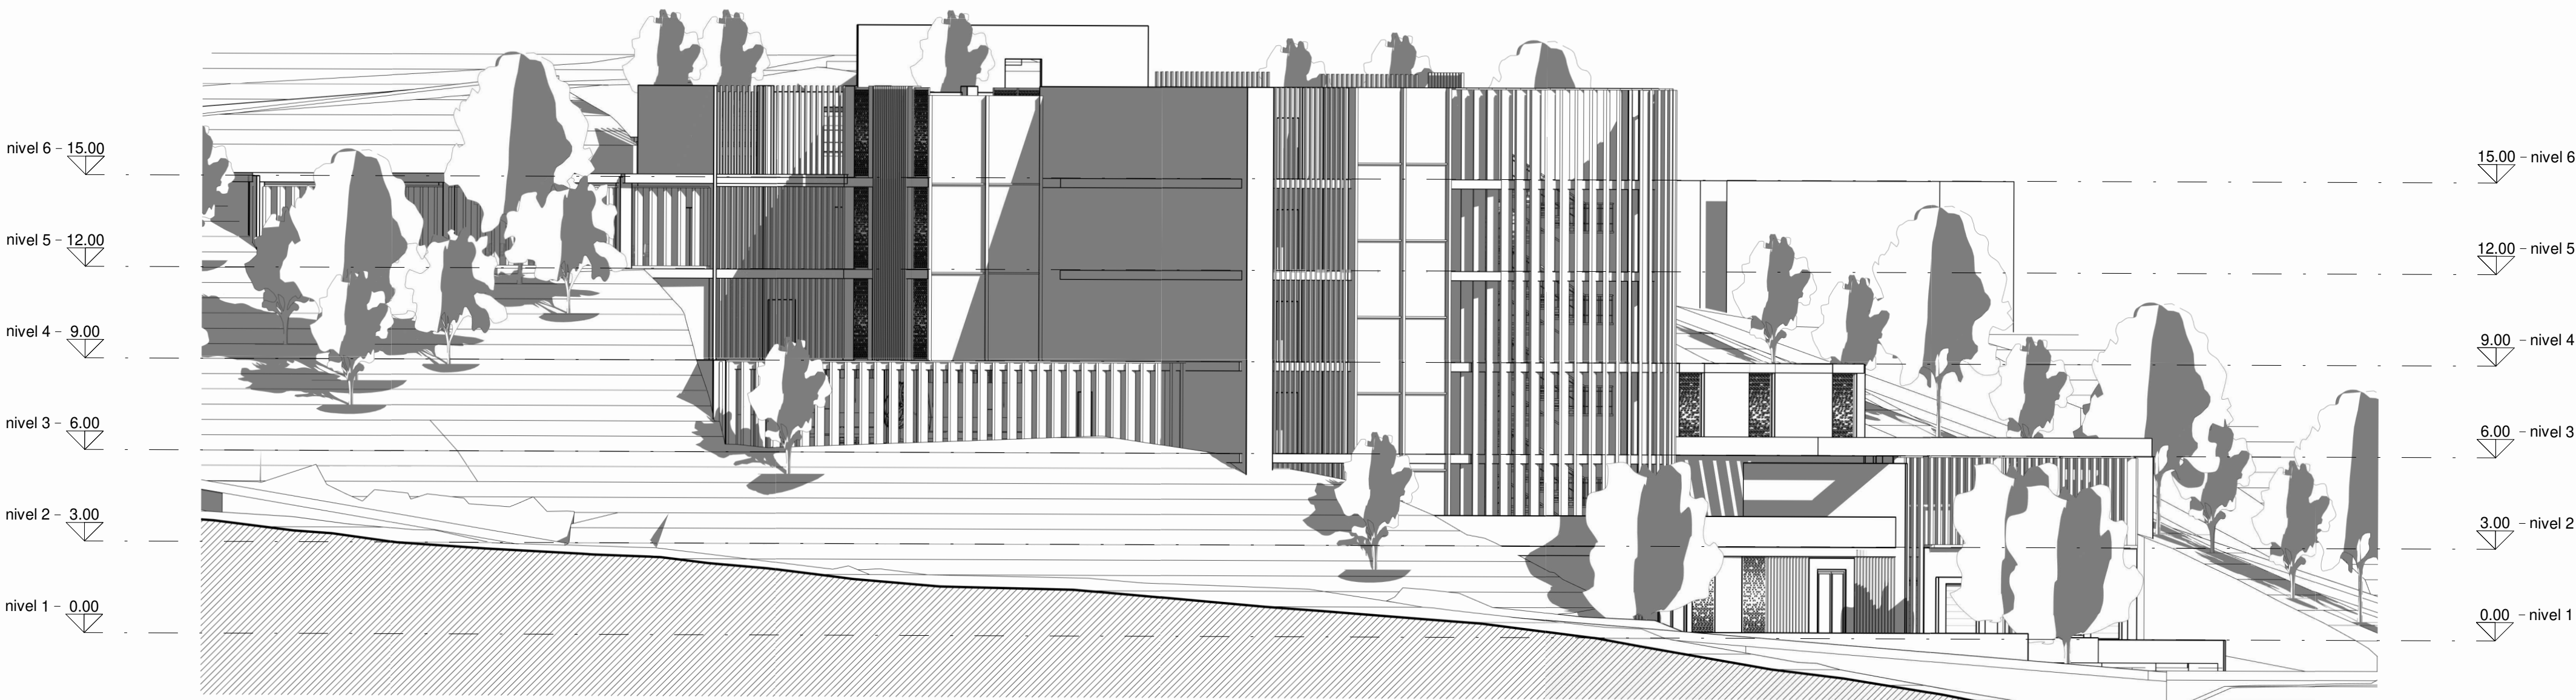

LOCALIZACIÓN




NORTE EN PLANTA

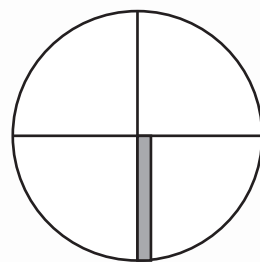

CONVENCIONES



NIVEL EN PLANTA

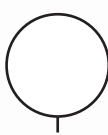

EJES EN PLANTA



NORTE EN PLANTA



NIVEL DE ELEVACIÓN

MUSEO DE
HISTORIA SAN
BERNARDO

FACHADAS


FECHA JUNIO 2022

ESTUDIANTE VERONICA OCHOA


TUTOR FABIAN SANCHEZ GIRALDO

Scale 1 : 150


1 Sección 11
A109 | 1 : 150

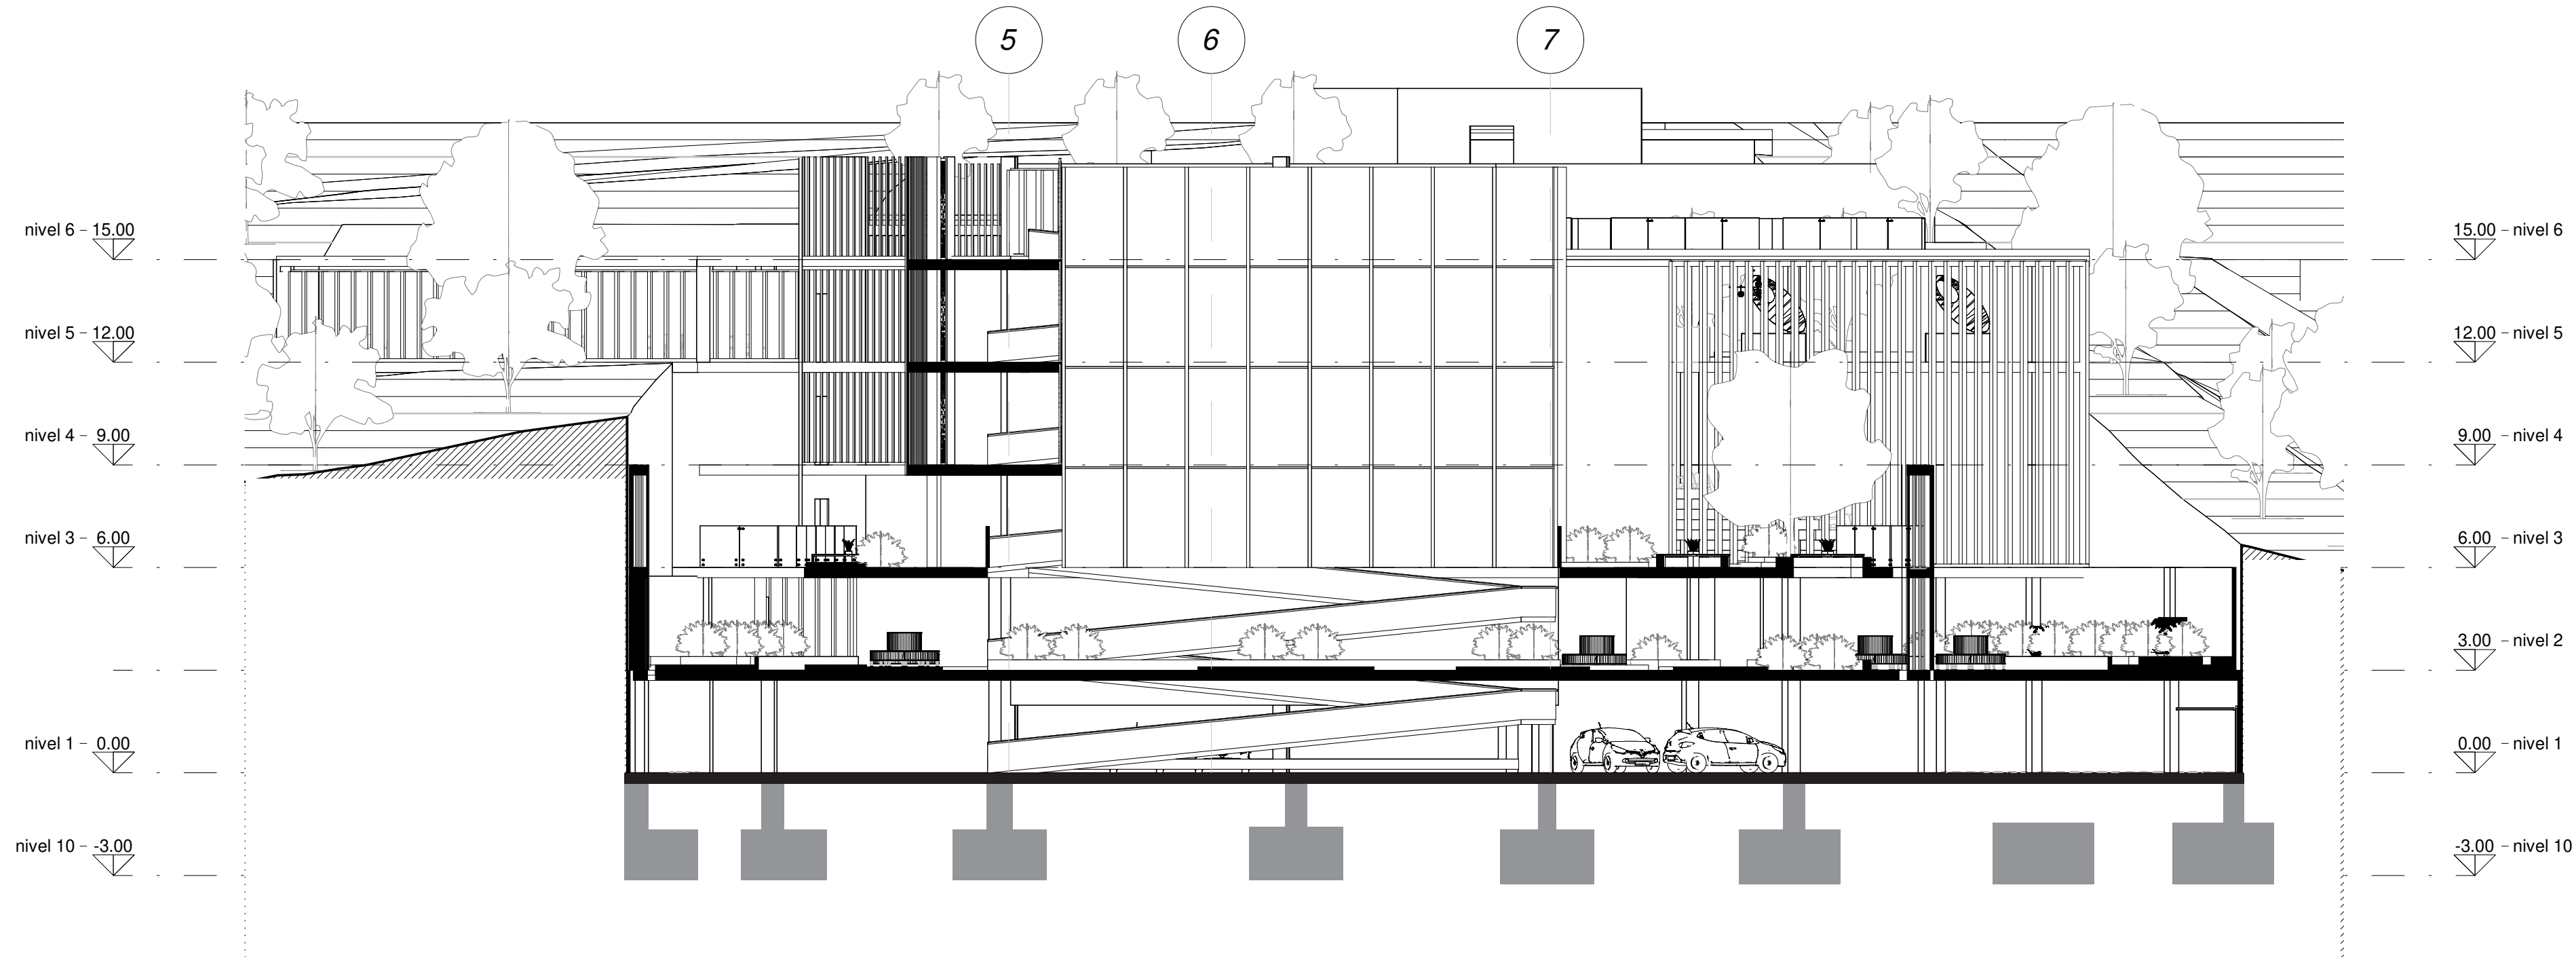


2 Sección 12
A109 | 1 : 150

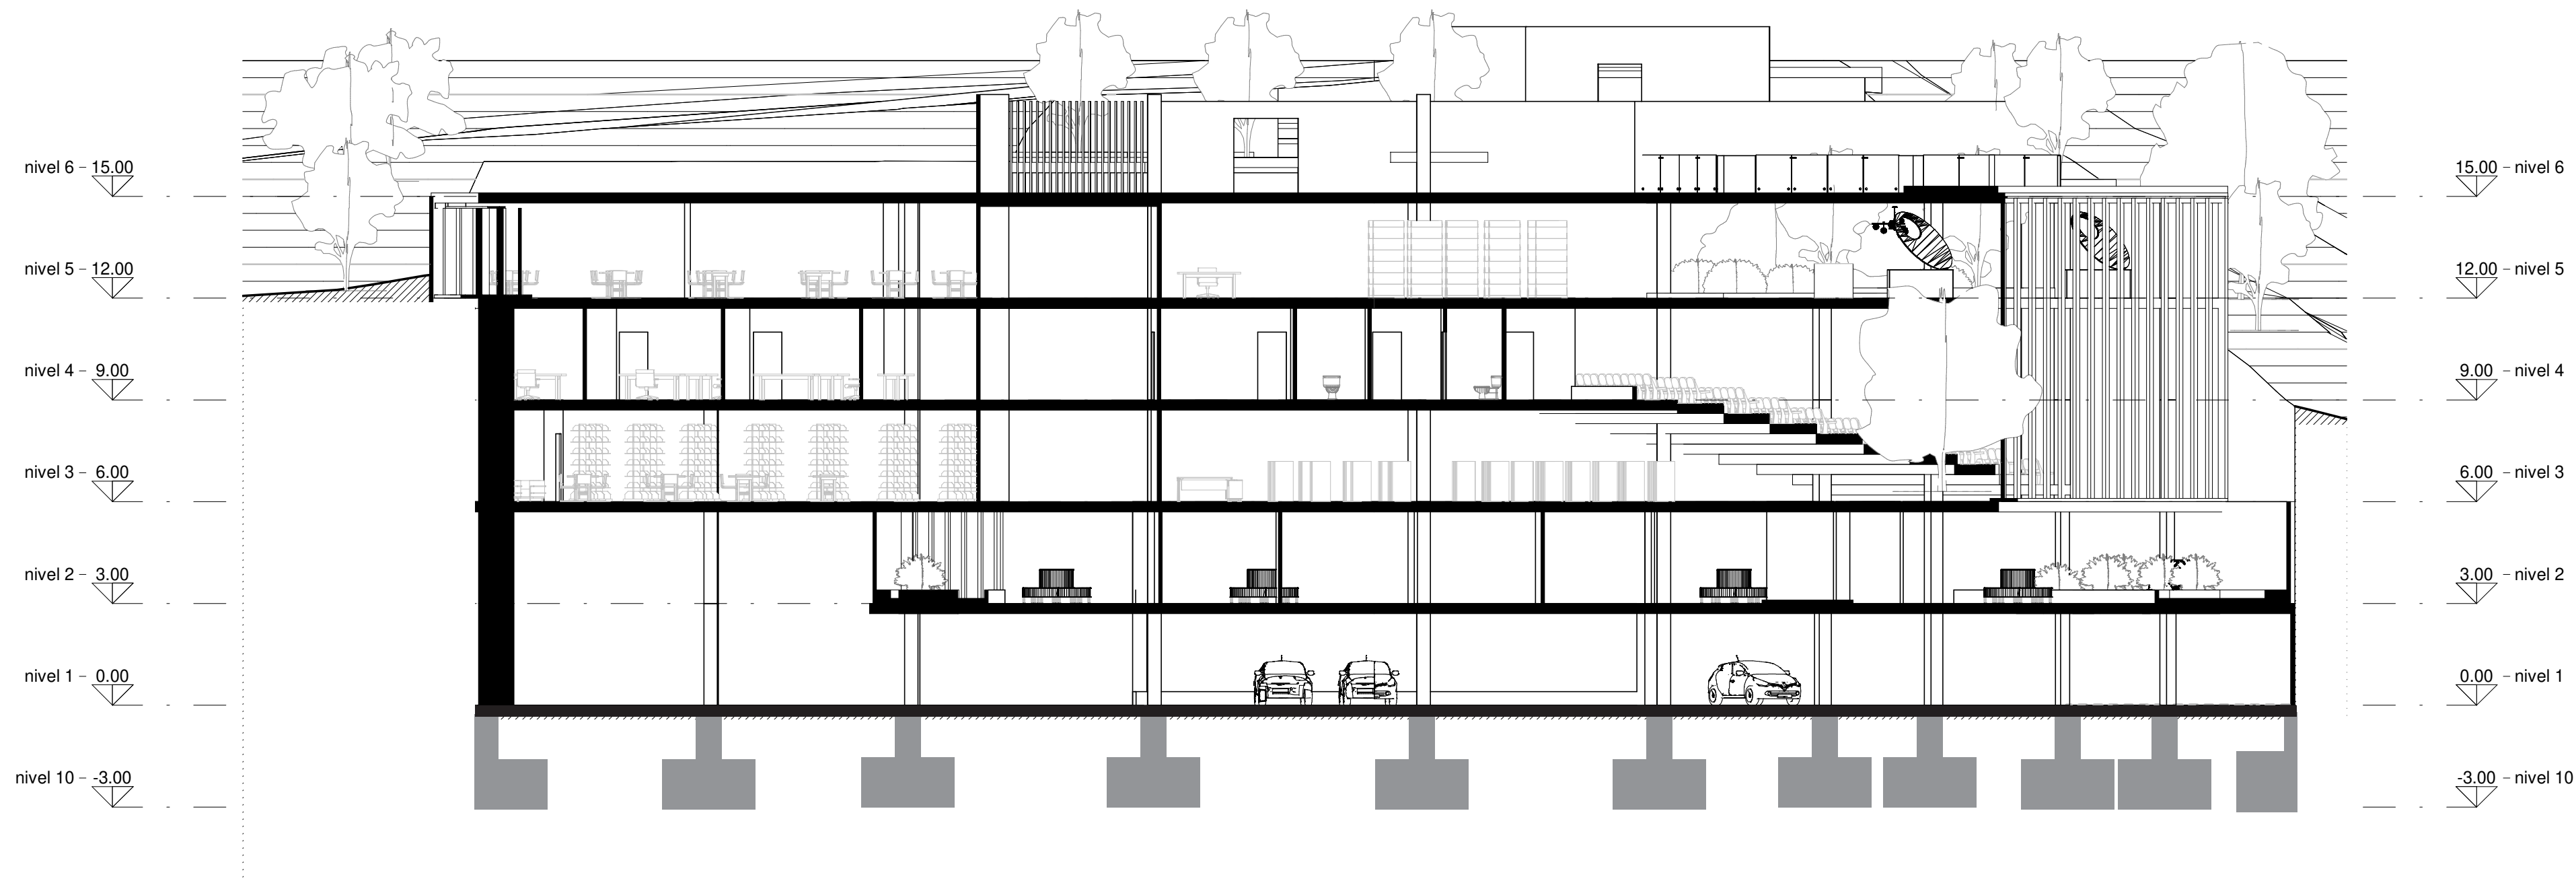

LOCALIZACIÓN

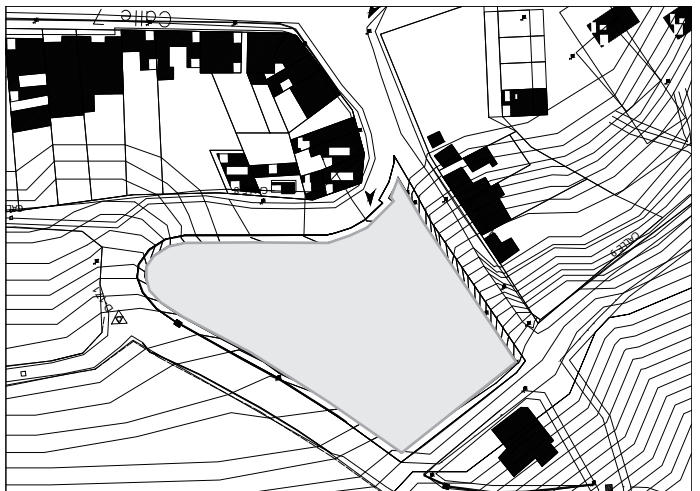


NORTE EN PLANTA

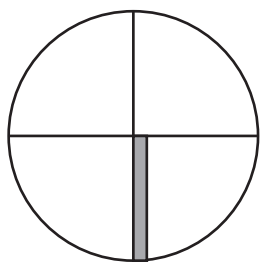

CONVENCIONES



NIVEL EN PLANTA

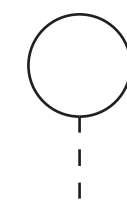

EJES EN PLANTA



NORTE EN PLANTA



NIVEL DE ELEVACIÓN

MUSEO DE HISTORIA SAN BERNARDO

CORTES LONGITUDINALES


FECHA JUNIO 2022

ESTUDIANTE VERONICA OCHOA


TUTOR FABIAN SANCHEZ GIRALDO

Scale 1 : 150

1 Sección 2
A108 1 : 200

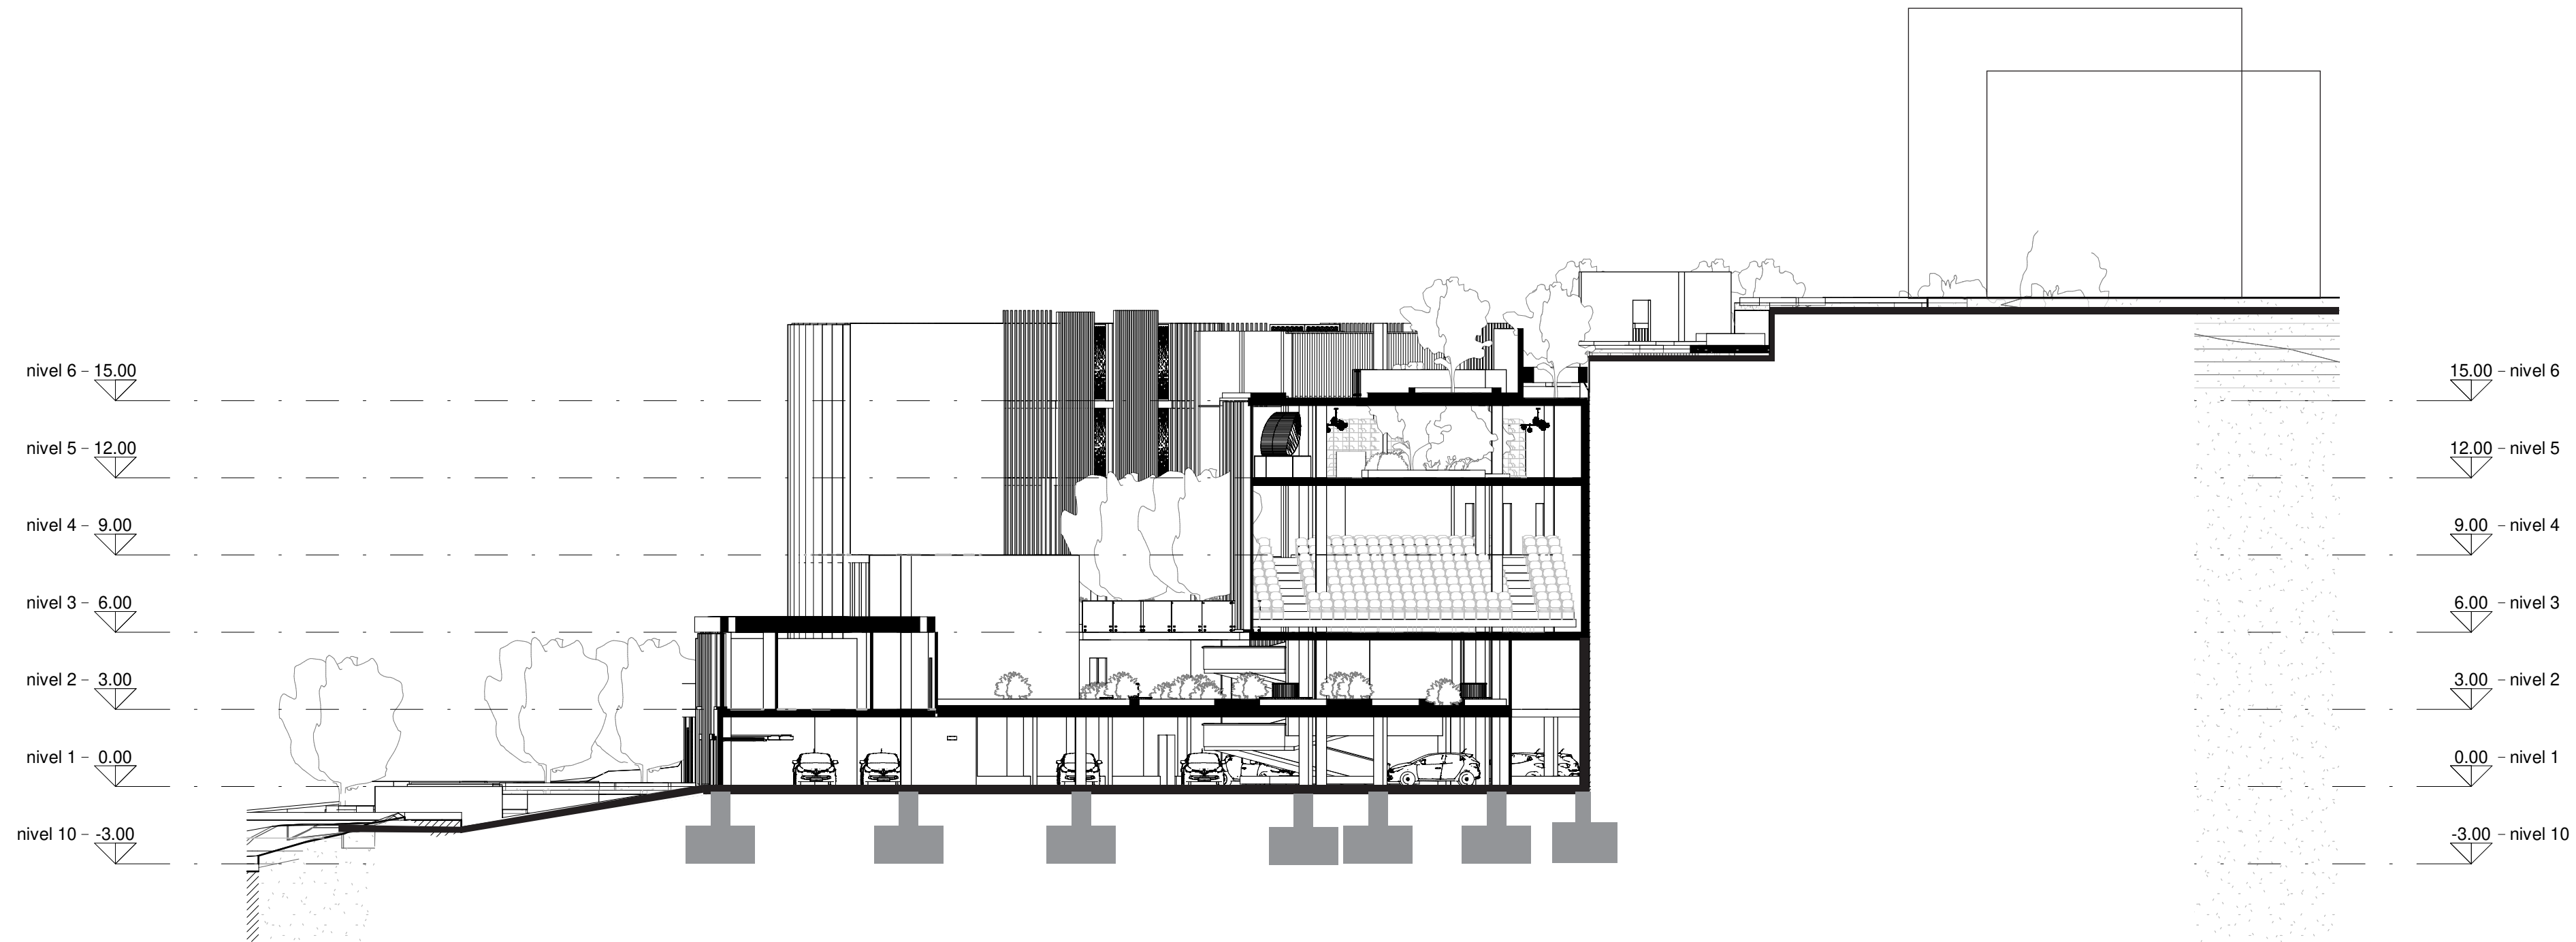


3 Sección 3
A108 1 : 200

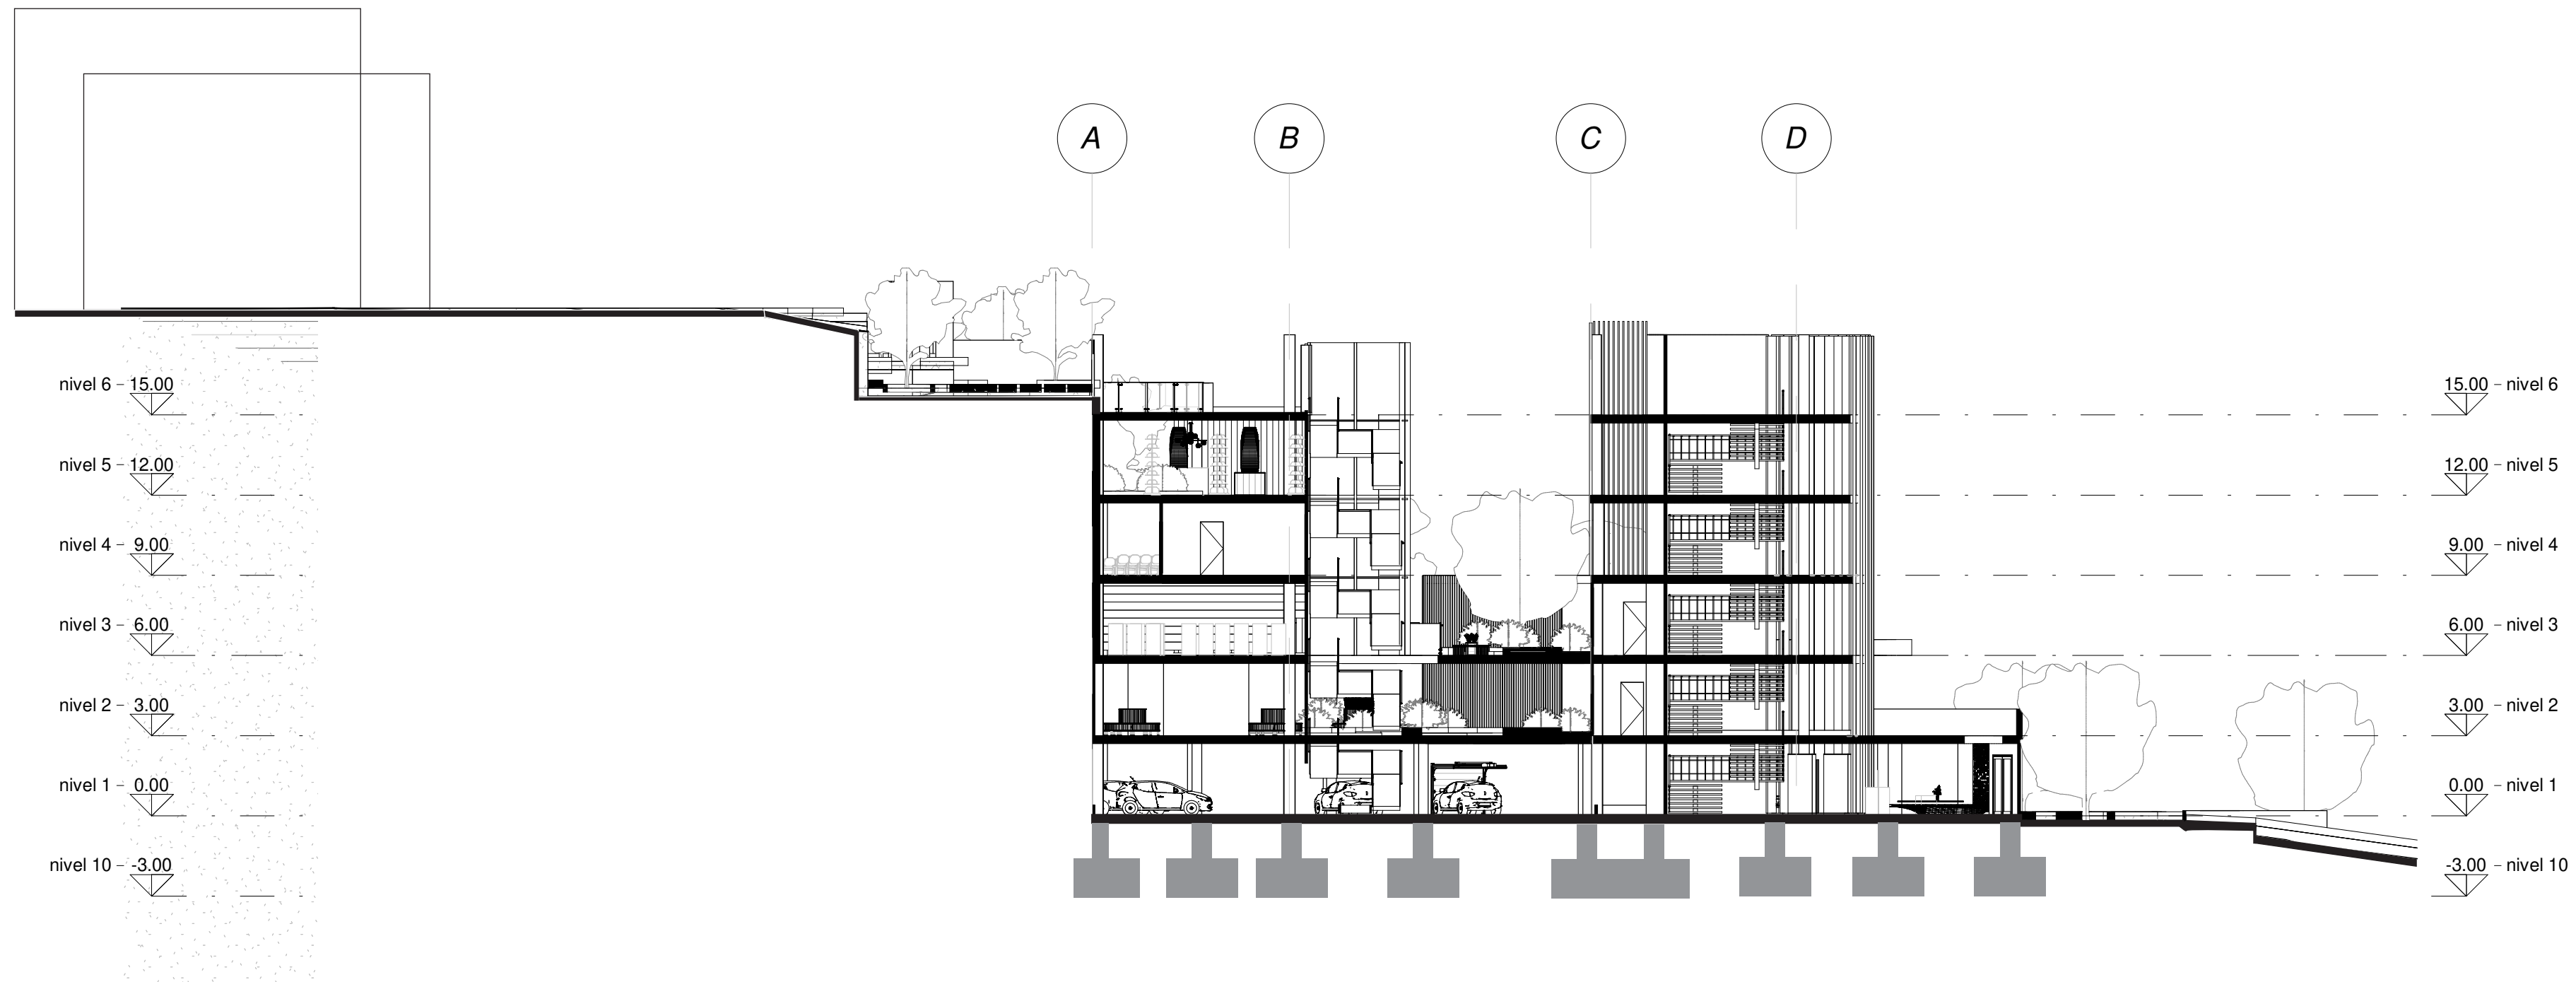


LOCALIZACIÓN



NORTE EN PLANTA

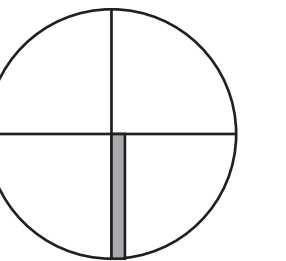

CONVENCIONES

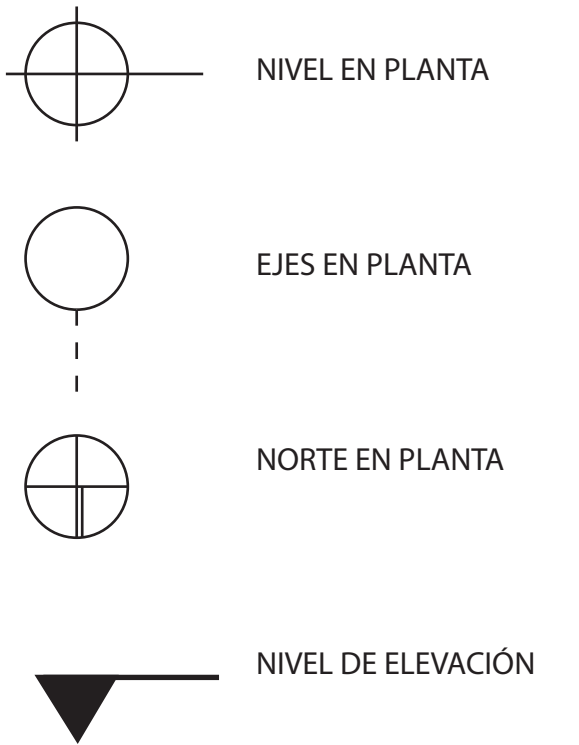

MUSEO DE HISTORIA SAN BERNARDO

CORTES TRANSVERSALES

FECHA JUNIO 2022

ESTUDIANTE VERONICA OCHOA

TUTOR FABIAN SANCHEZ GIRALDO

Scale 1 : 200