


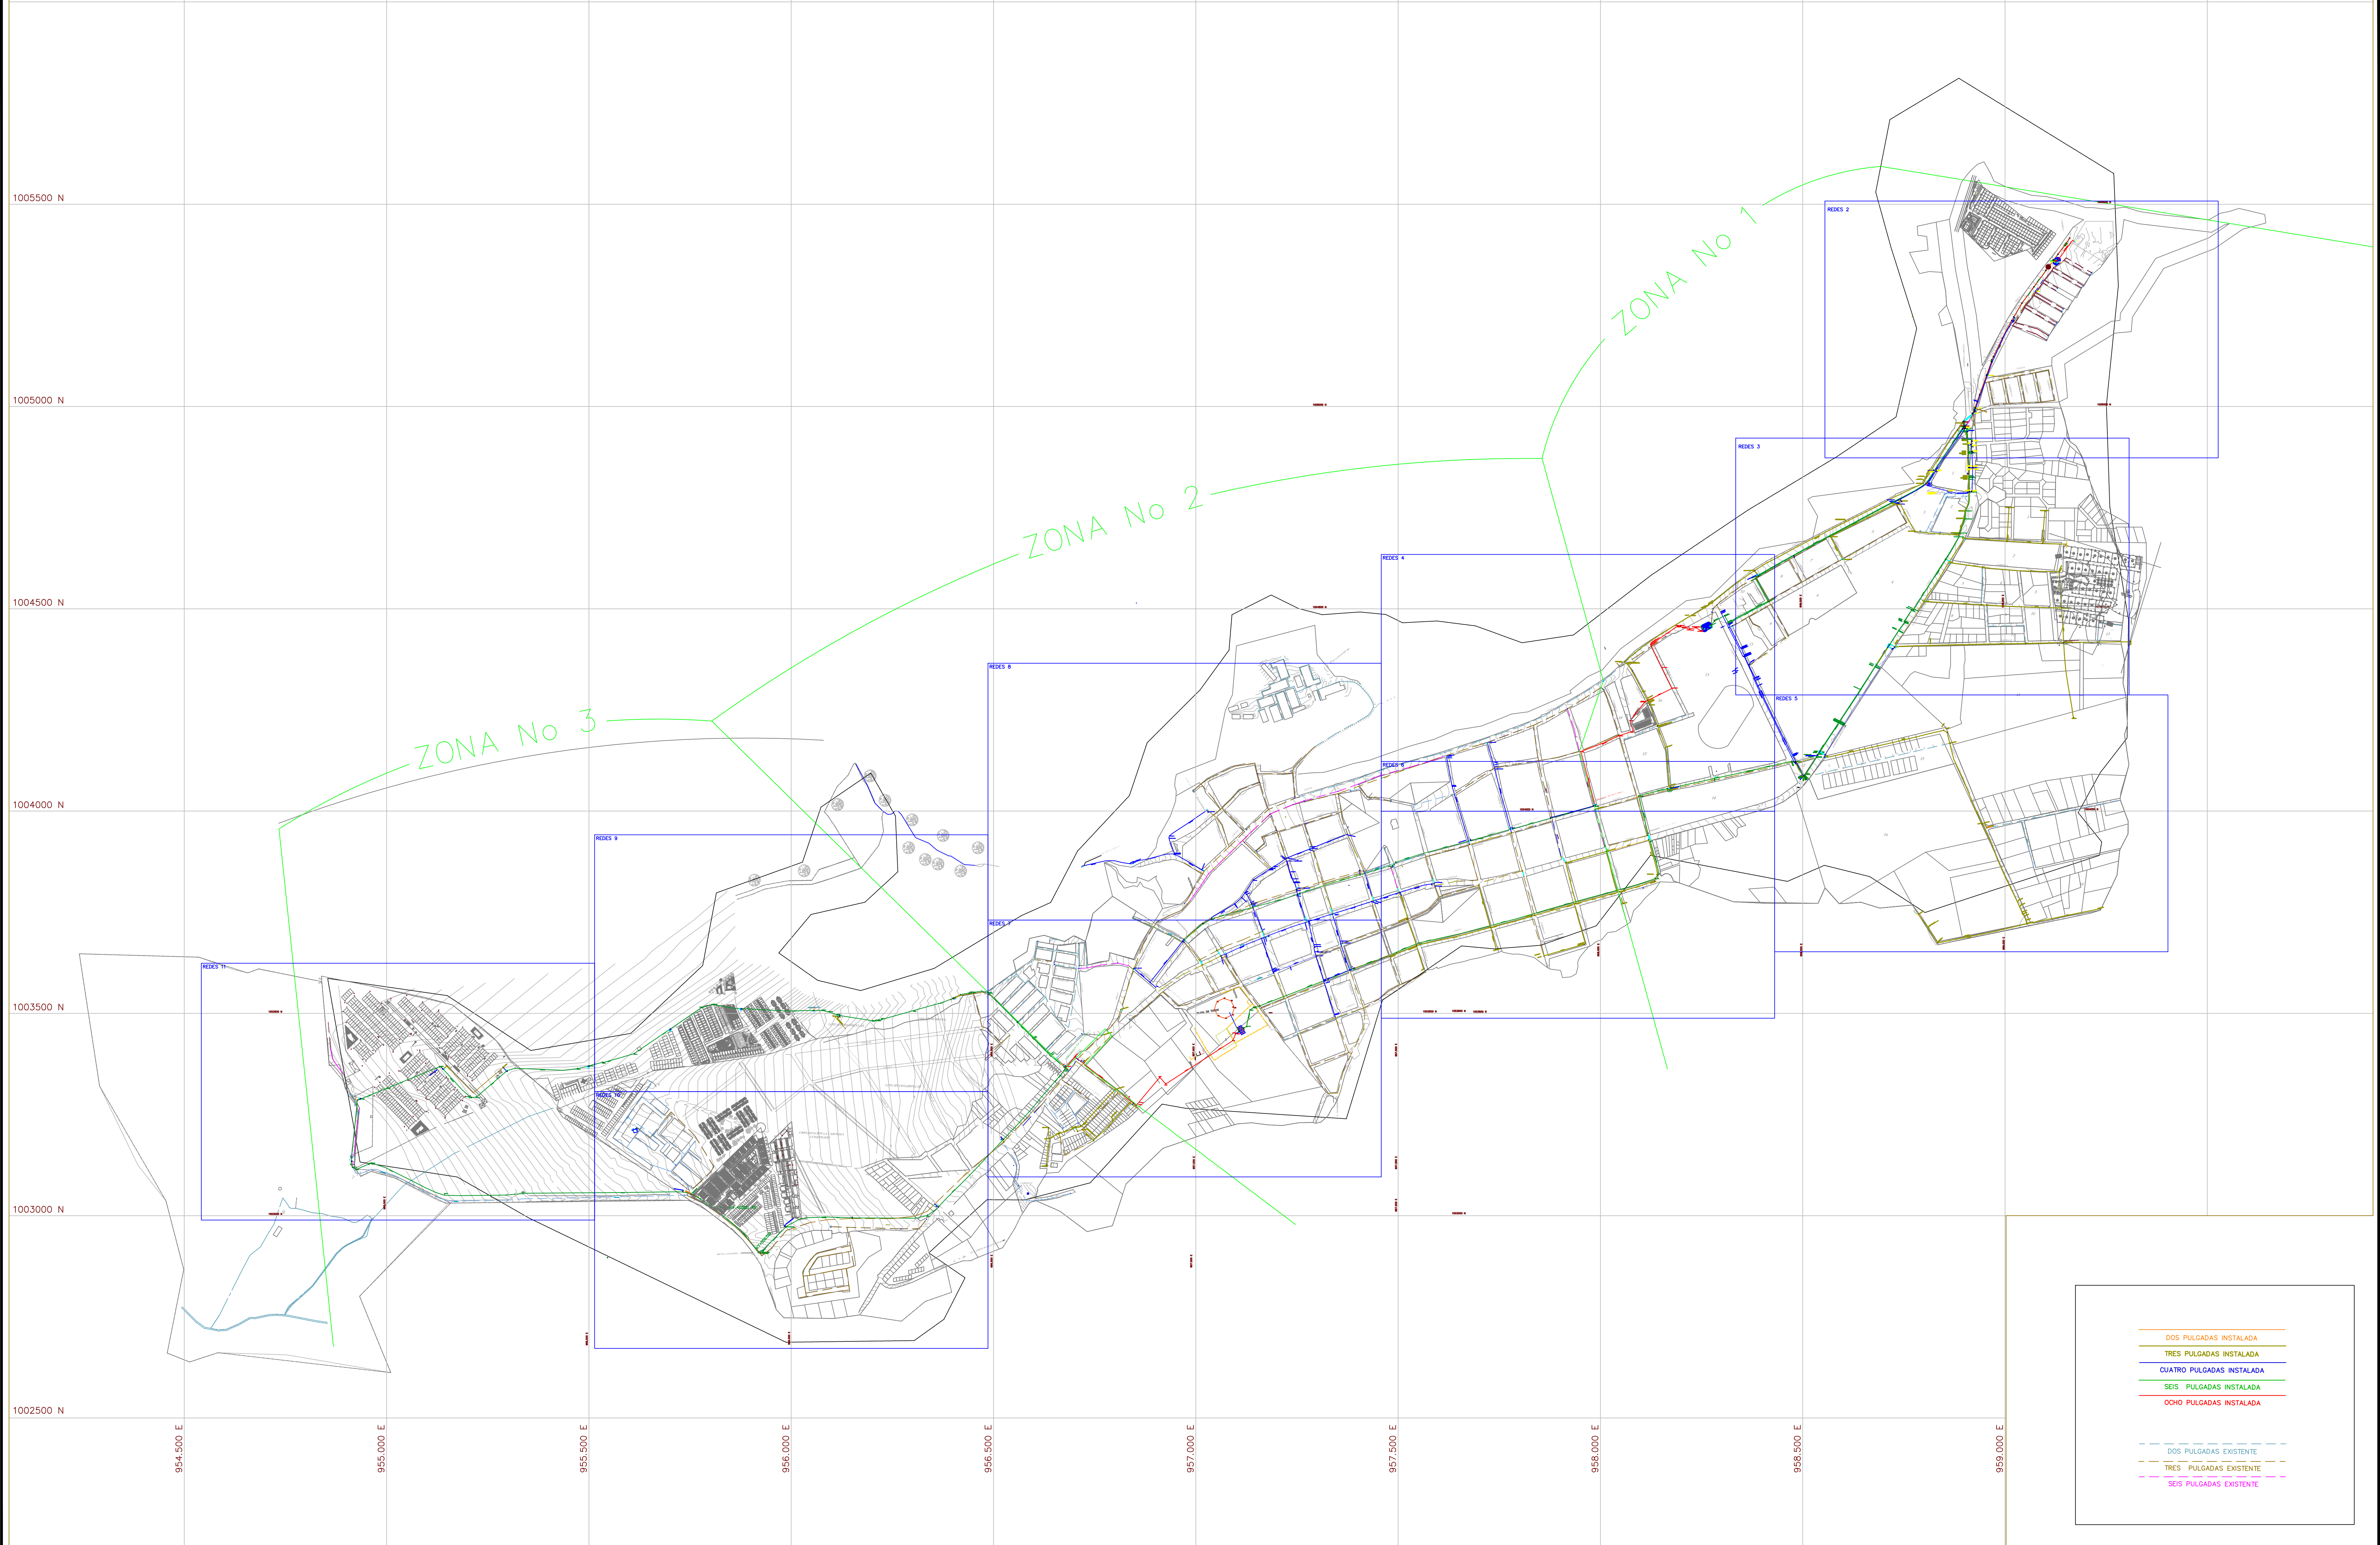

DOS PULGADAS INSTALADA

TRES PULGADAS INSTALADA

CUATRO PULGADAS INSTALADA

SEIS PULGADAS INSTALADA

OCHO PULGADAS INSTALADA

DOS PULGADAS EXISTENTE

TRES PULGADAS EXISTENTE

SEIS PULGADAS EXISTENTE



EMPRESAS PUBLICAS DE CUNDINAMARCA

OBJETO DEL CONTRATO:
OPTIMIZACIÓN DE LA RED DE DISTRIBUCIÓN DE ACUEDUCTO EN EL CASCO URBANO DEL MUNICIPIO DE LA MESA - CUND.

CONVENIO INTERADMINISTRATIVO: N° 052 de 2011

VB*:

Ing. HERNAN LEONARDO ACOSTA CALDERON
SUPERVISOR



EMPRESAS REGIONAL AGUAS DEL TEQUENDAMA S.A. ESP

REVISOR:

Ing. ALEXANDER ALARCON M.
Ingeniero de Apoyo

Ing. JOSE A. CORTES C.
Gerente General

CONTRATISTA: UNION TEMPORAL AGUAS LA MESA CTO. N° 004-2011 APROBO:

ELABORÓ:
Ing. WILBER DIEGO SABIO C.
Residente de Obra

Ing. VICTOR HUGO BURGOS MORA
C.C. CONTRATISTA

INTERVENTORIA: CONSORCIO LOGISTICA HIDRAULICA


REVISOR:

Ing. JOHANA DUQUE CALLE
Residente de Interventoria

APROBO:

Ing. JUAN FELIPE MARTINEZ P.
R.L. Interventoria

LOCALIZACION
ESC: 1:80000

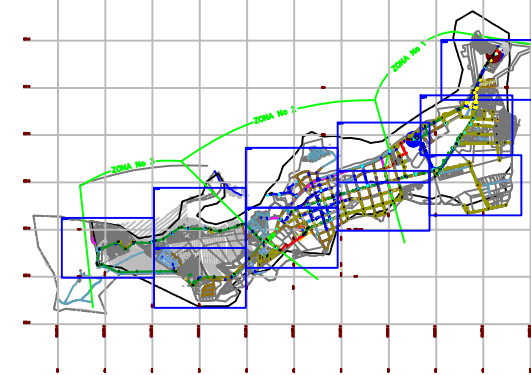

PUNTO DE AMARRE
IGAC

NORTE:
ESTE:
COTA:
Coordenadas Medias de la Obra

PLANCHA

MODIFICACIONES		
FECHA	RESPONSABLE	AREA

CONTIENE:

PLANO DE REDES - 1

PLANTA GENERAL REDES LA MESA

FECHA: Noviembre de 2013

ESCALA: 1 : 6000

PLANO No. R 1/18

ESCALA DE PLOTTER: 1:1

ARCHIVO: REDES LA MESA RECORD.dwg

No. OBRA: