



Planta de cubiertas

Escala 1:1000






Perfil Urbano

Escala 1:500




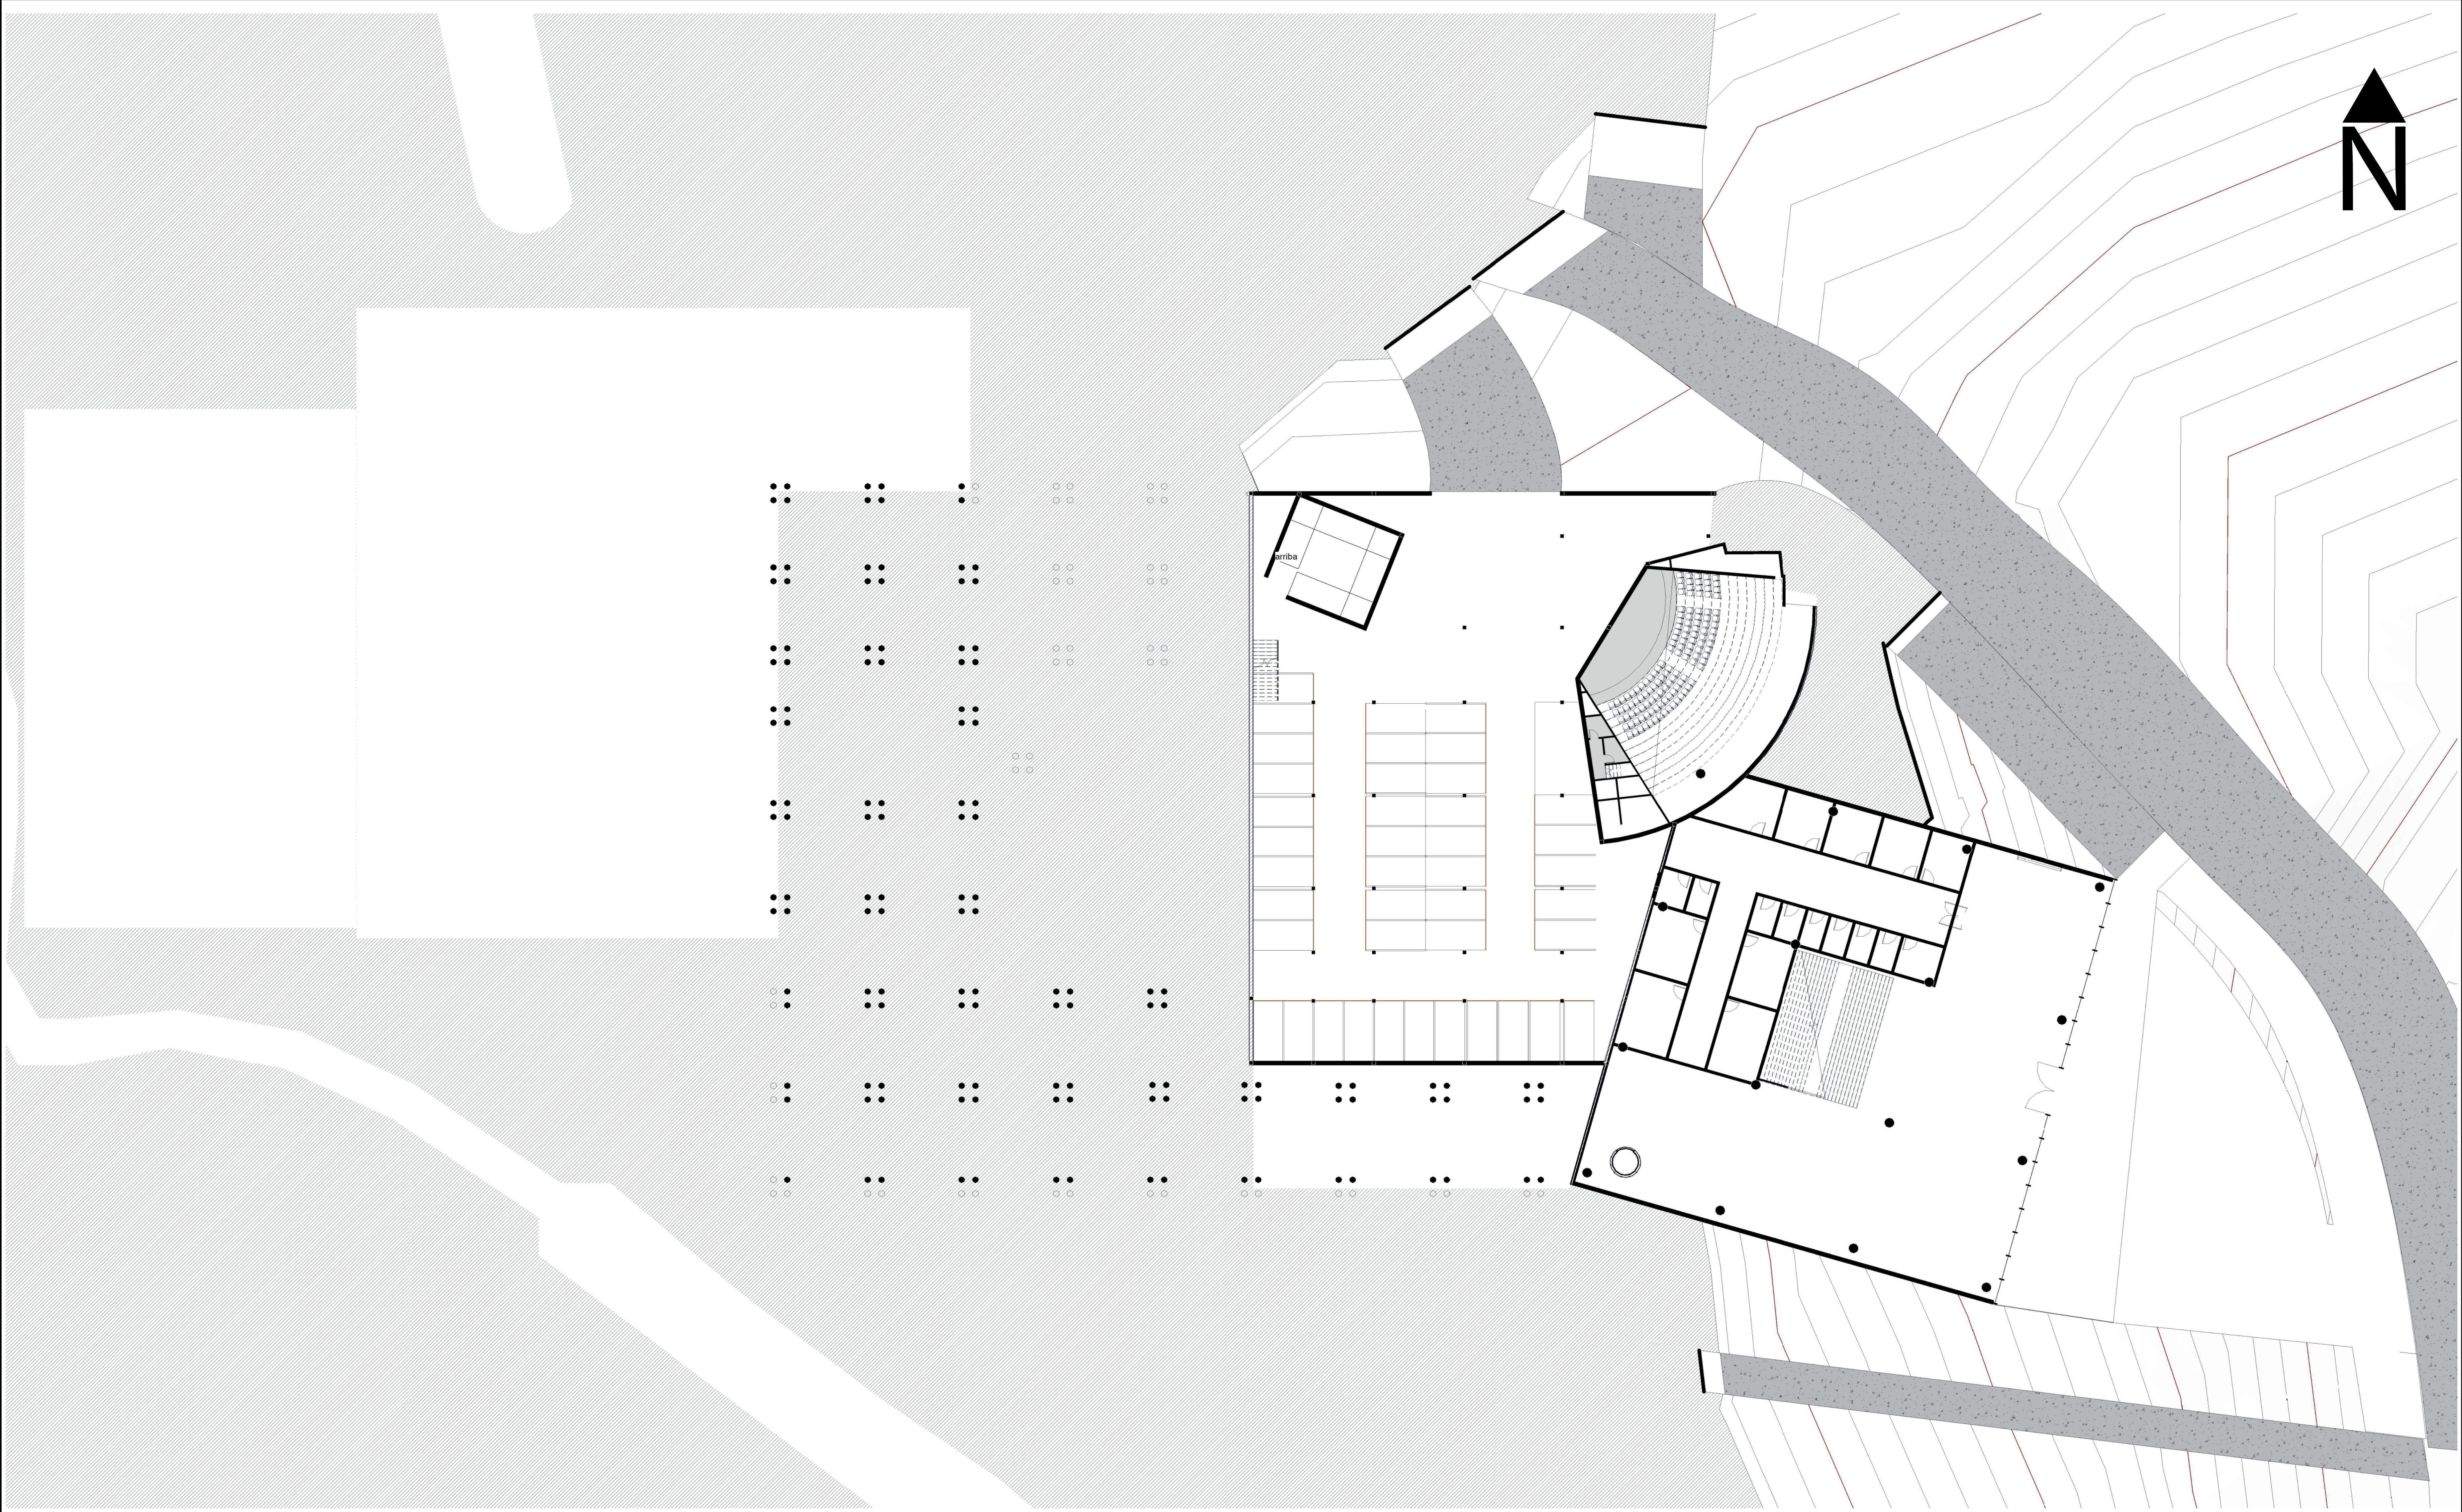

Planta Parquederos

Escala 1:200




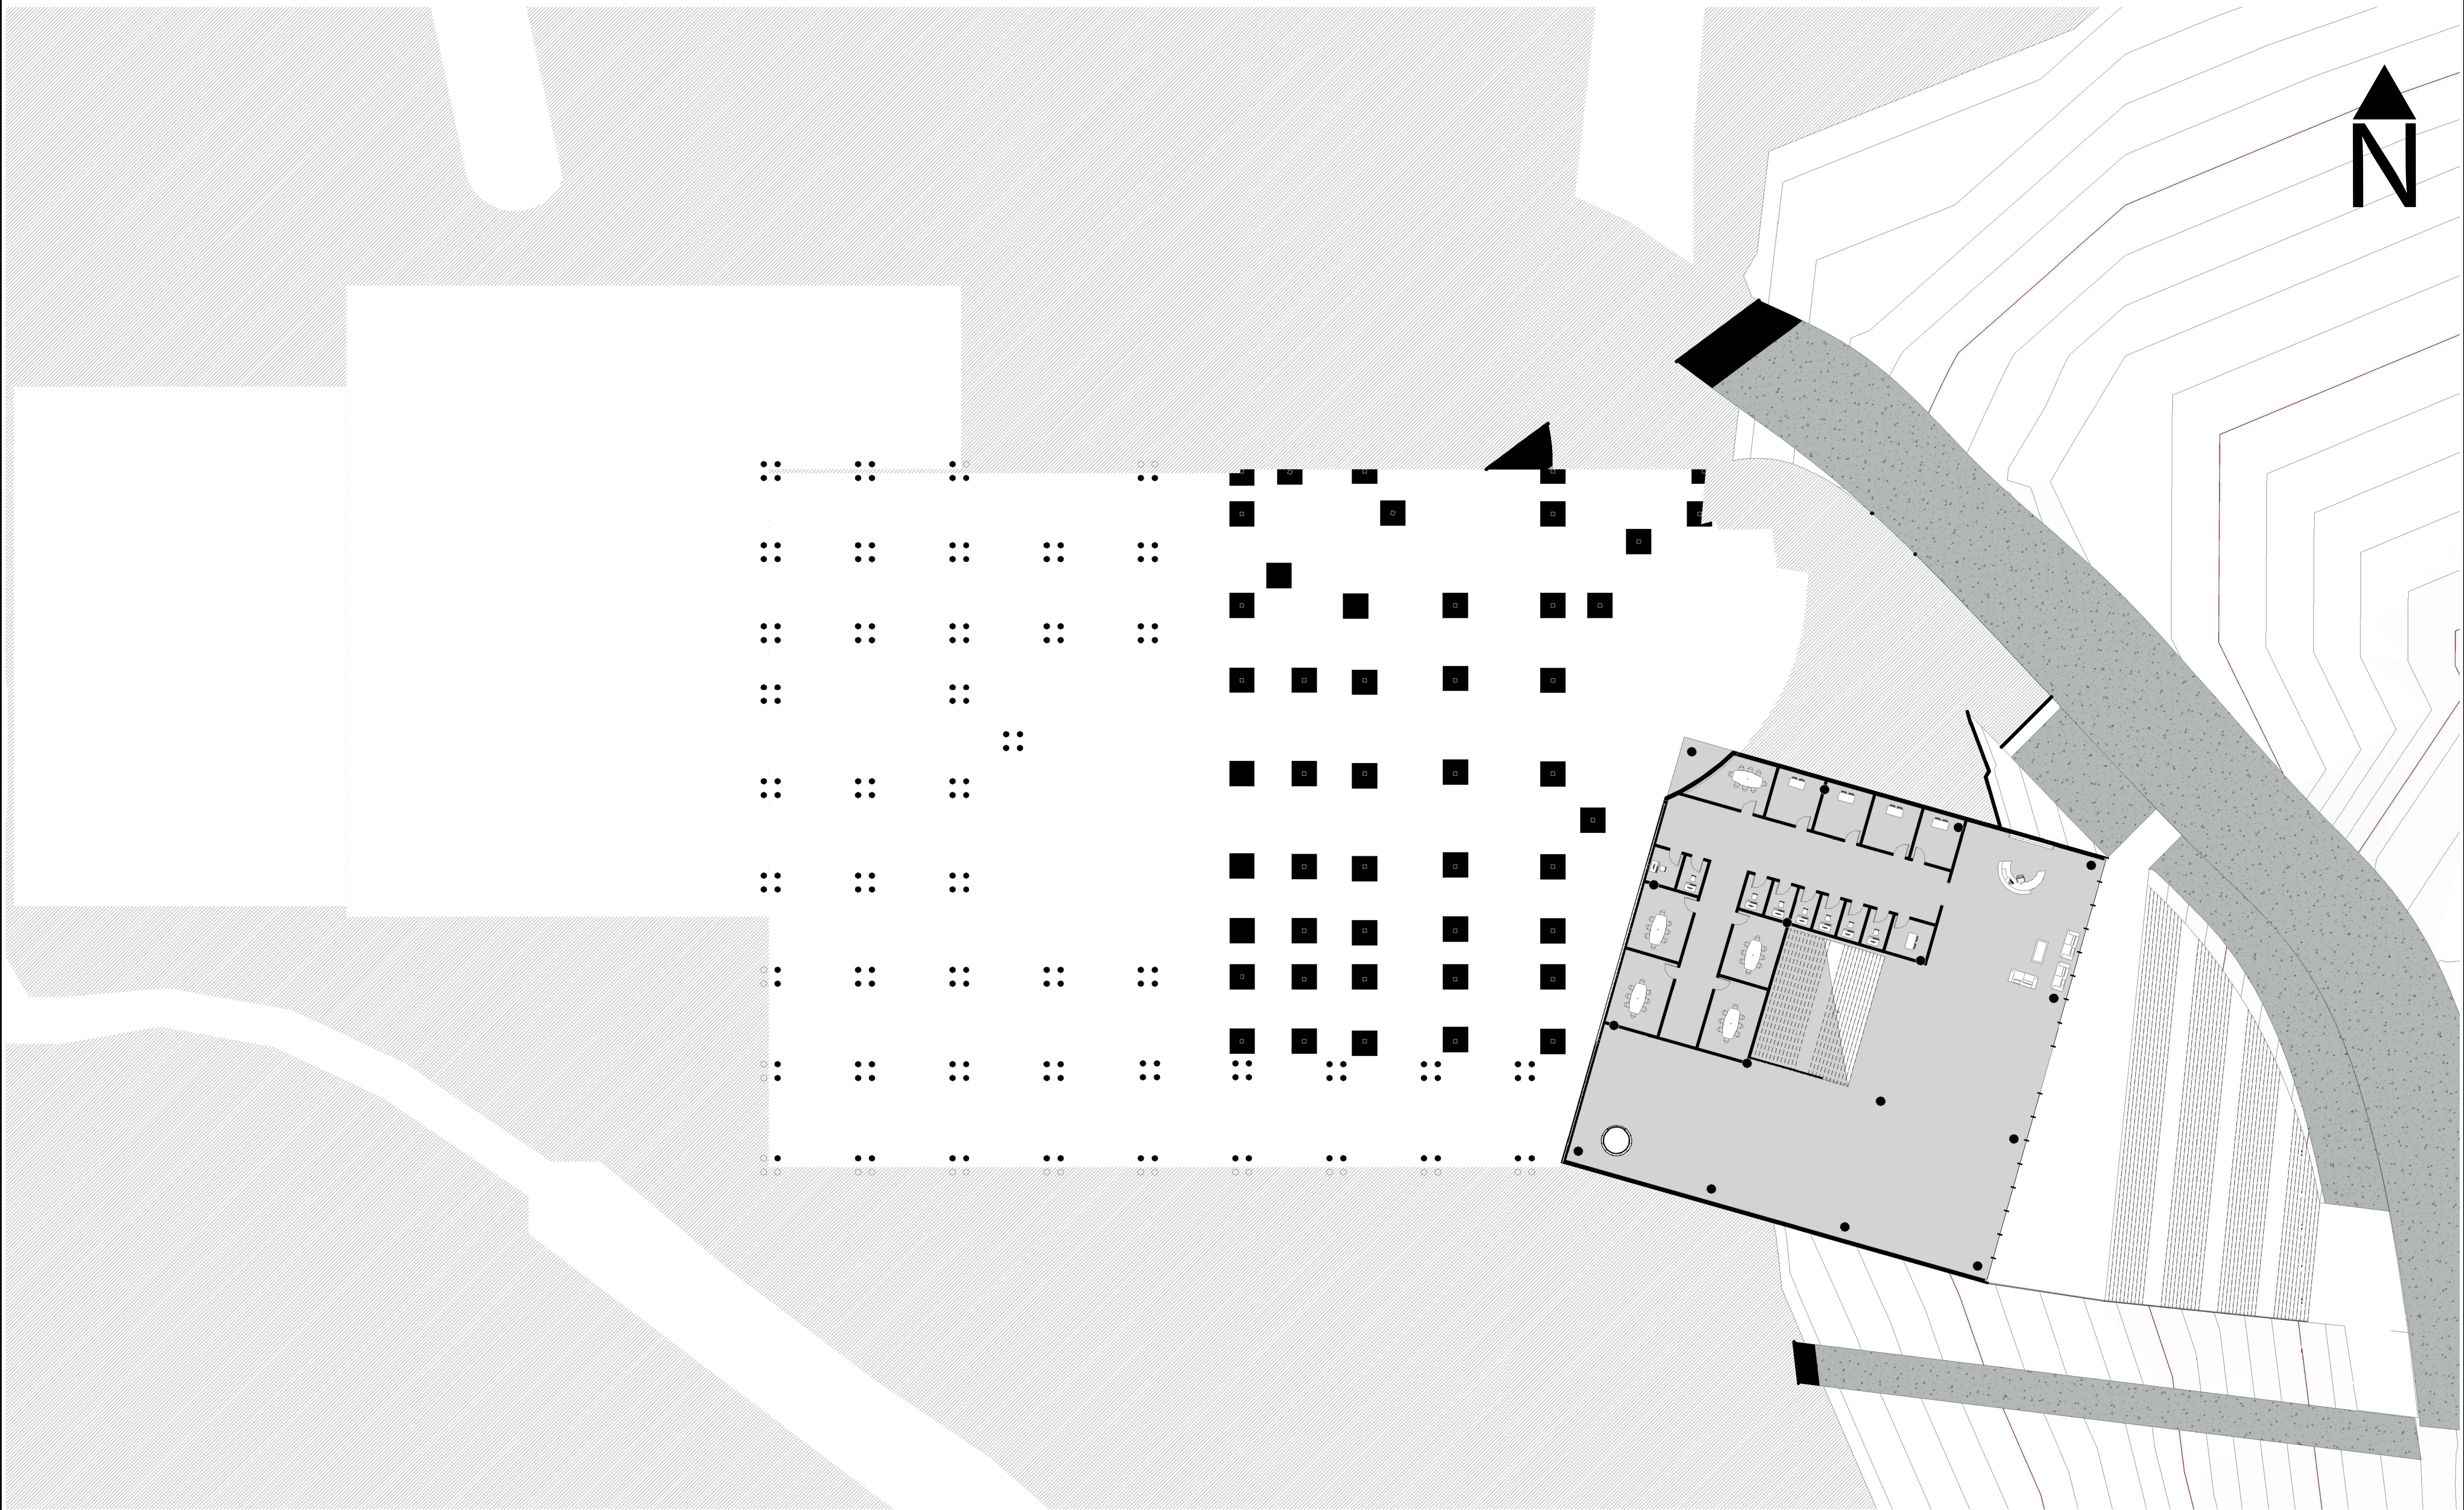

Planta Nivel -1

Escala 1:200




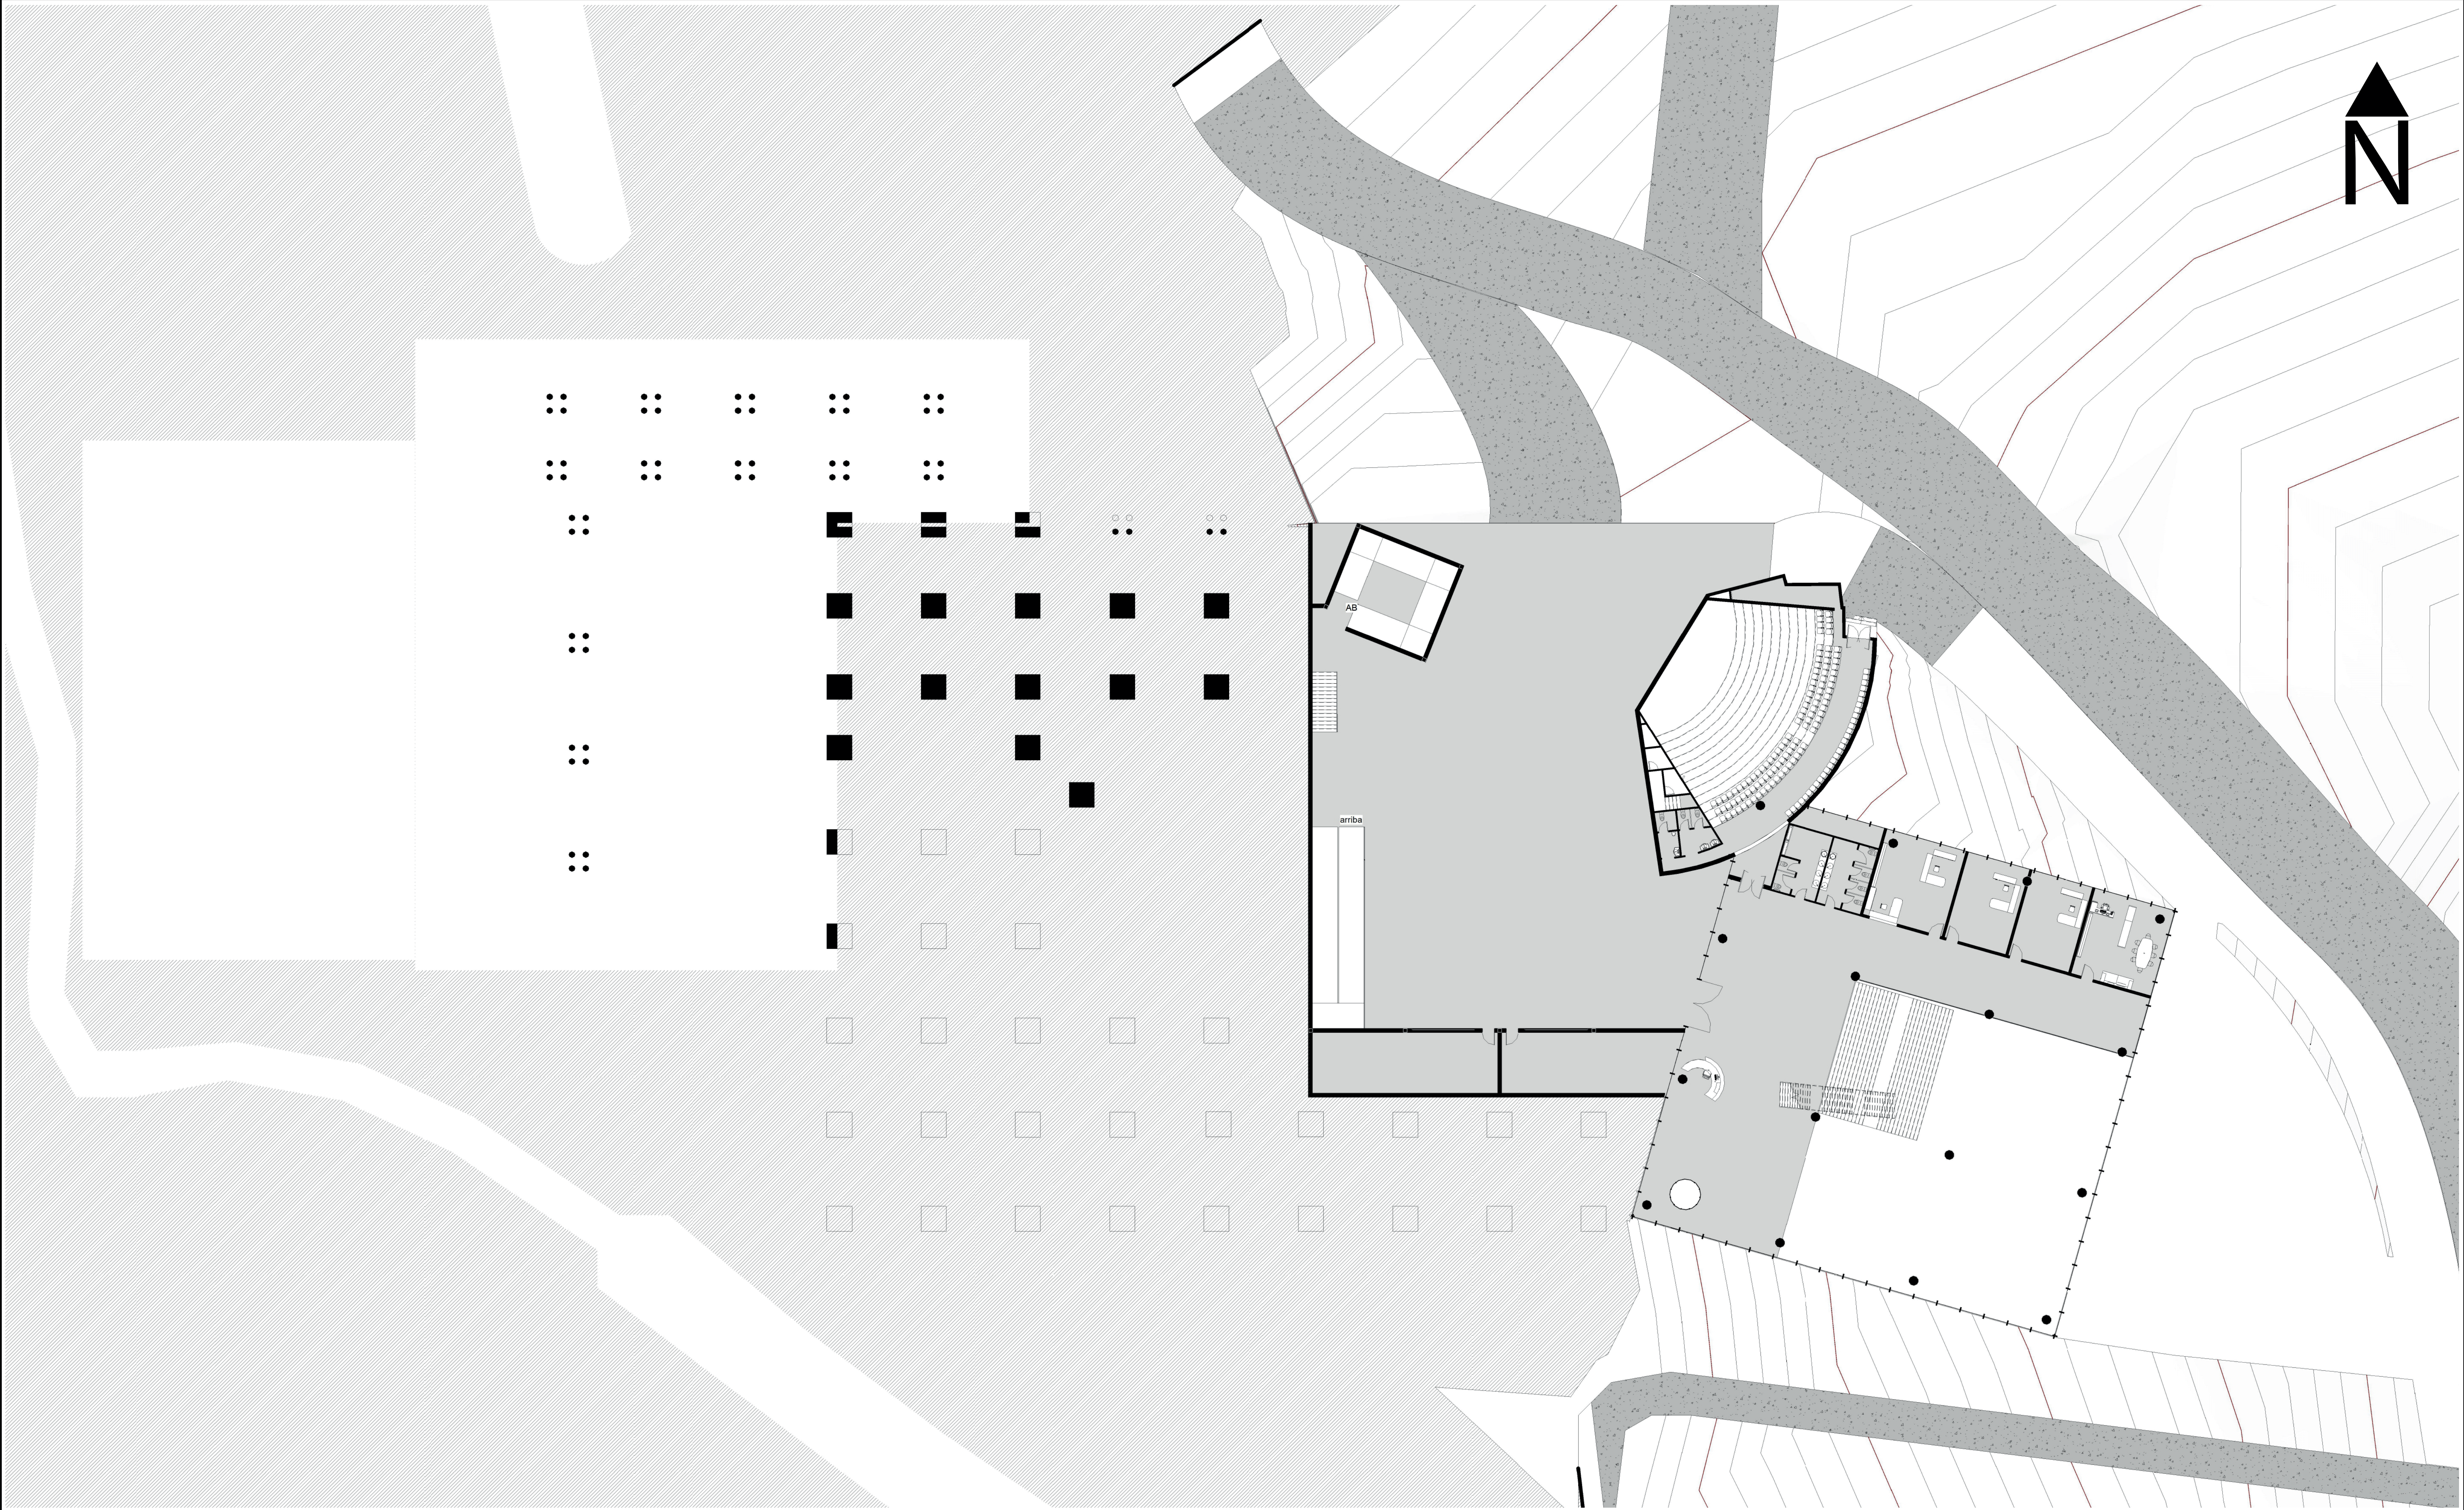

Planta Nivel 1

Escala 1:200





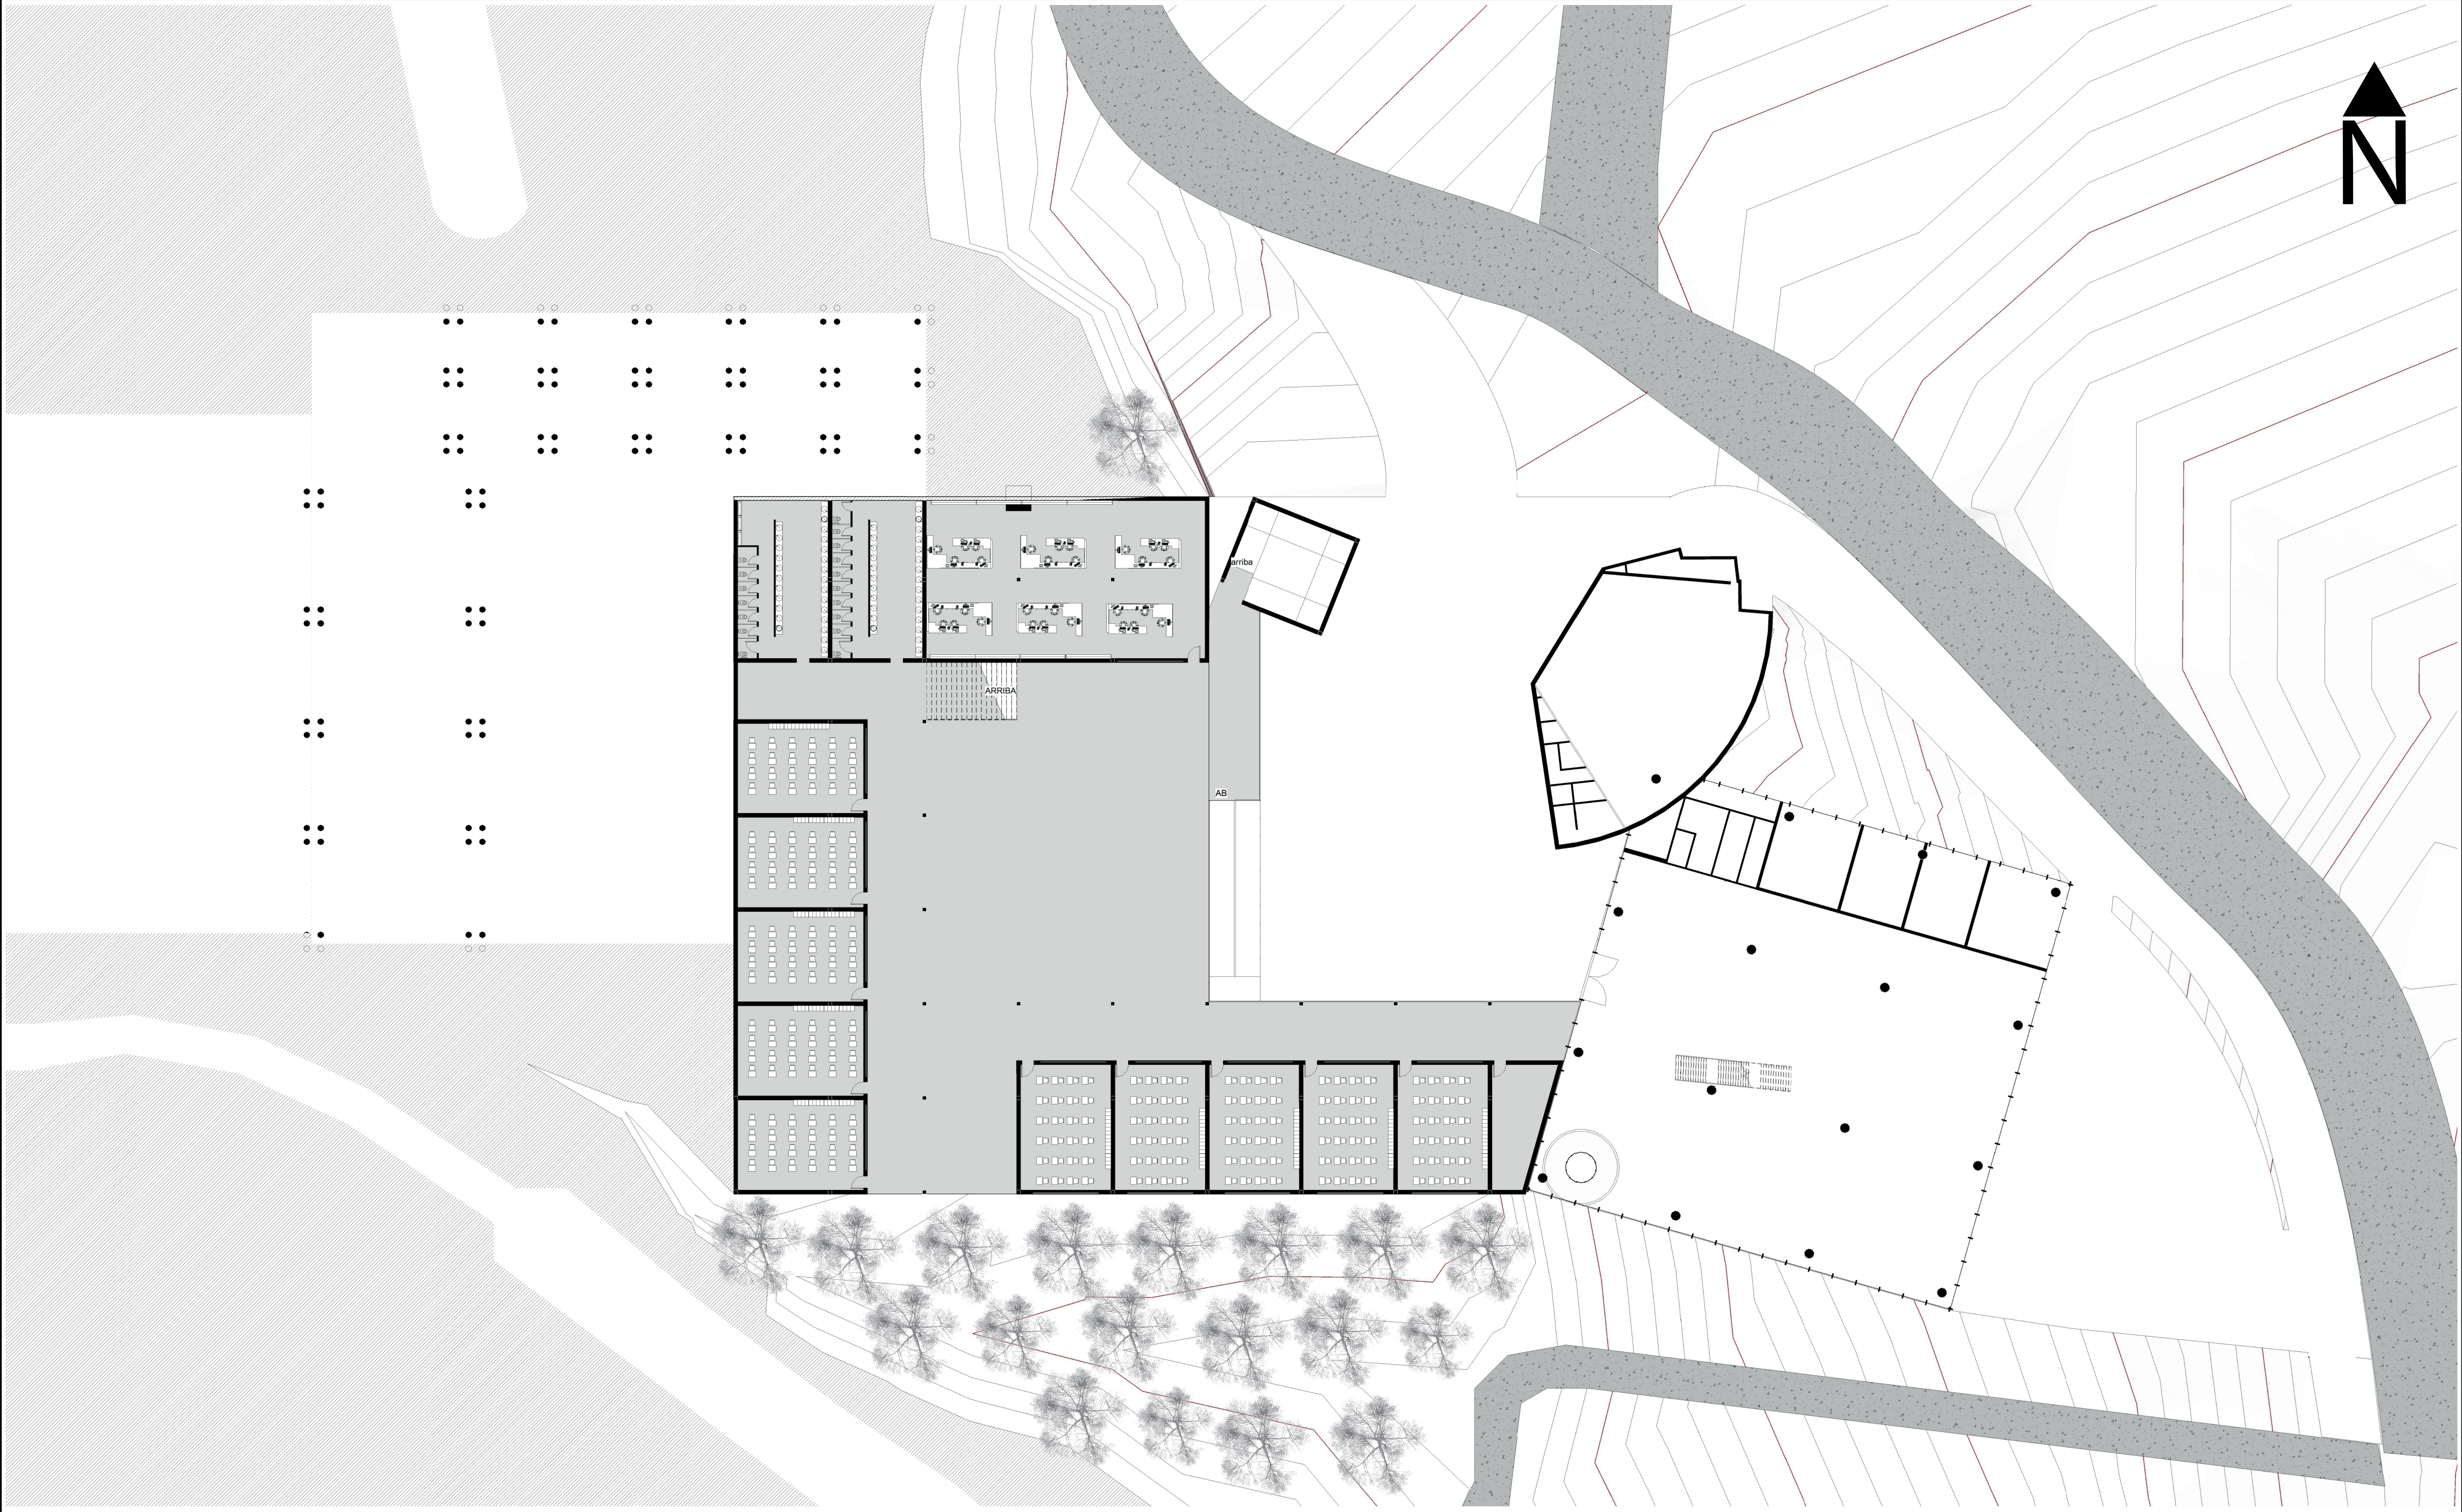

Planta Nivel 2

Escala 1:200




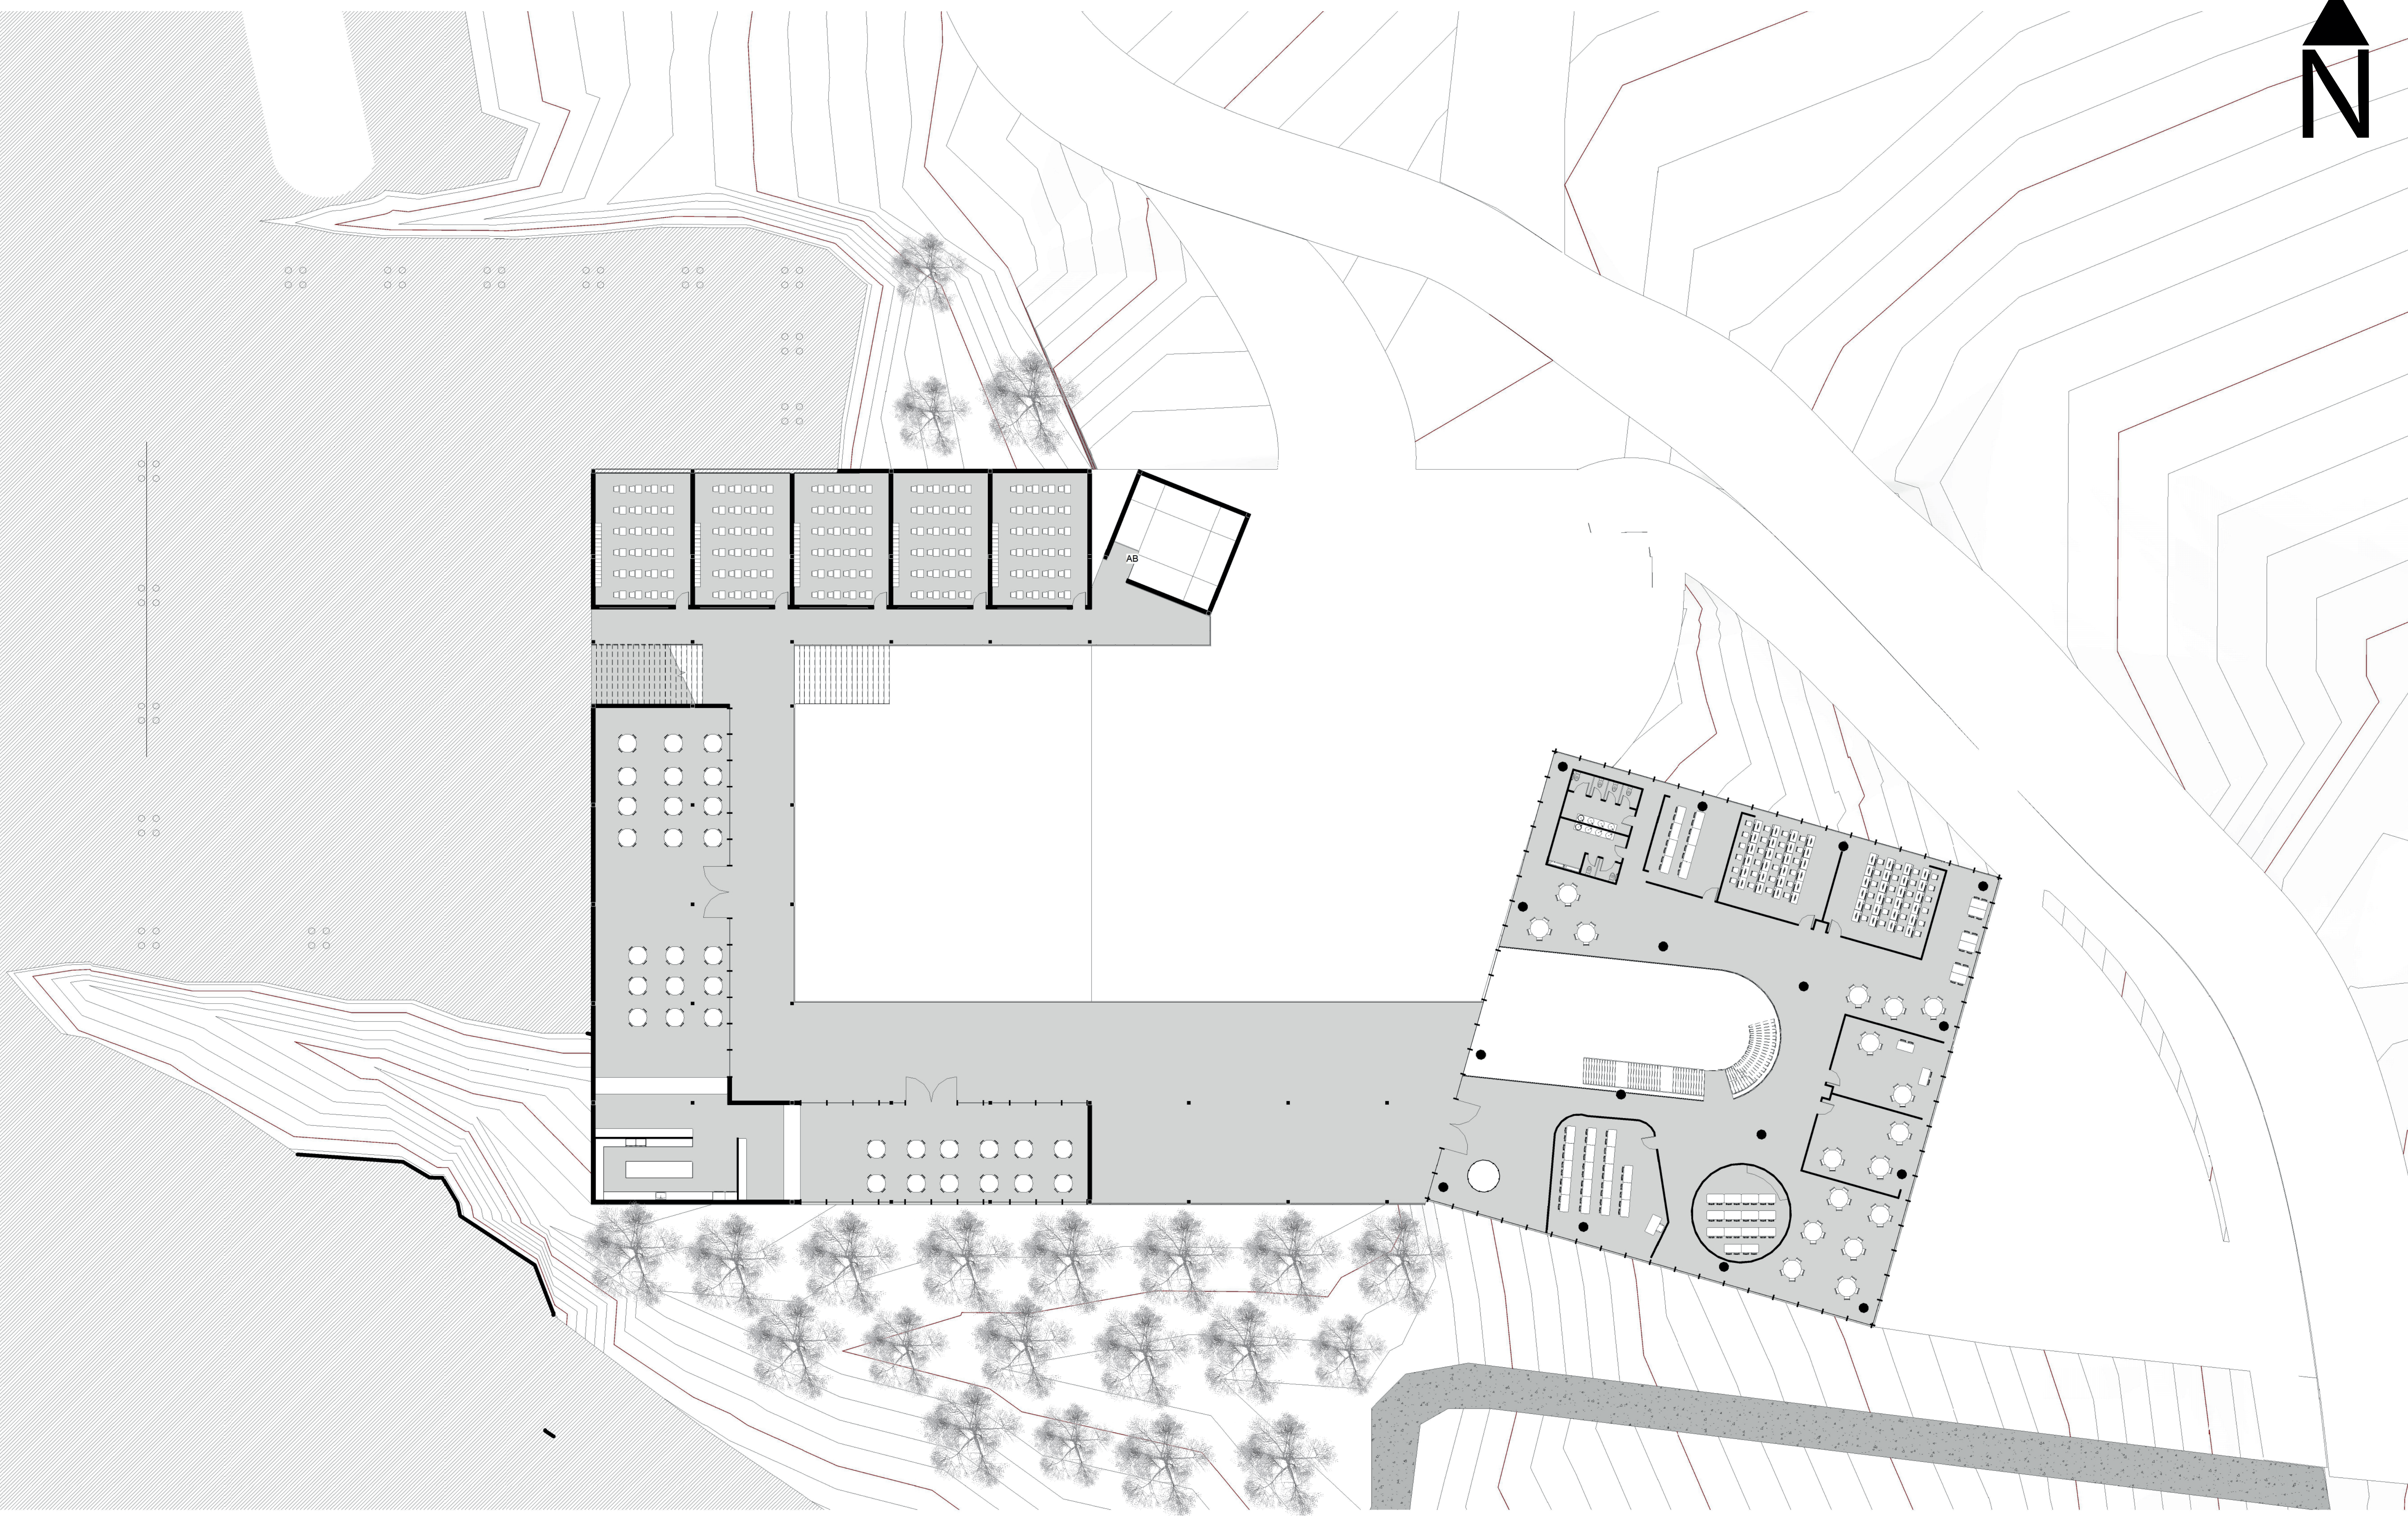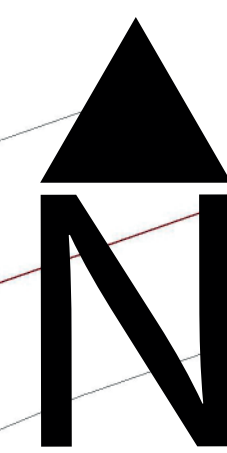

Planta Nivel 3

Escala 1:200




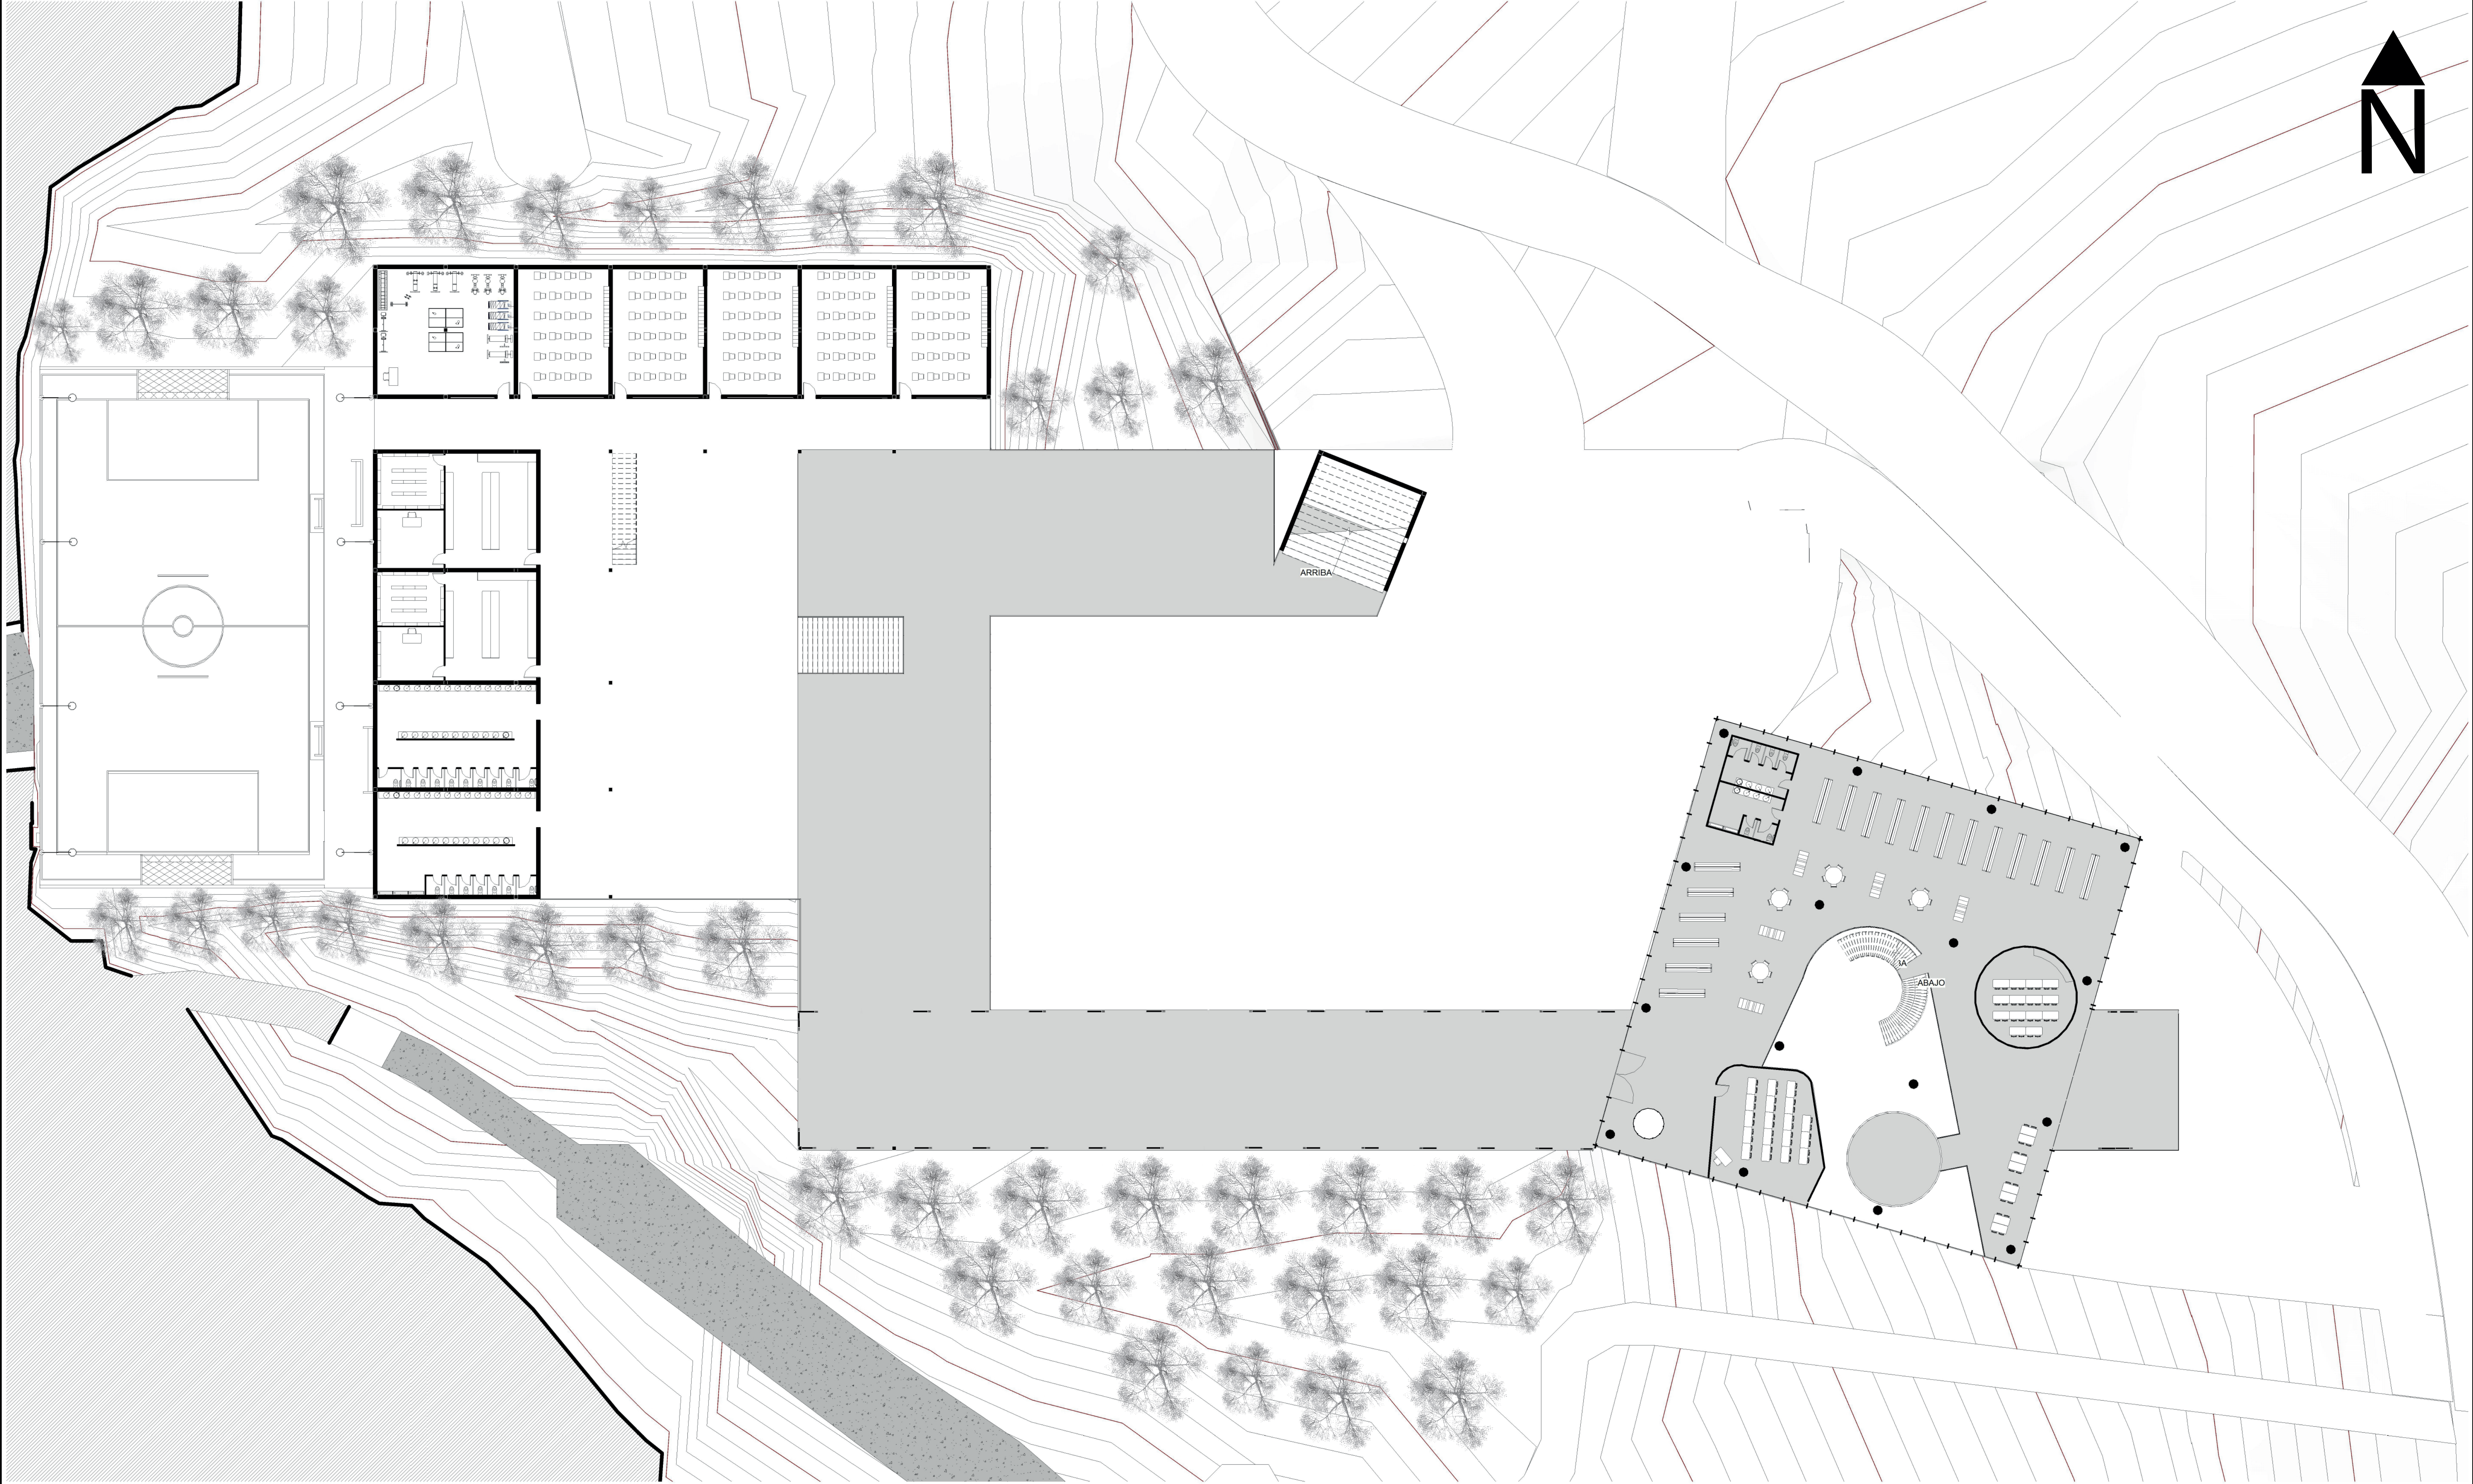

Planta Nivel 4

Escala 1:200





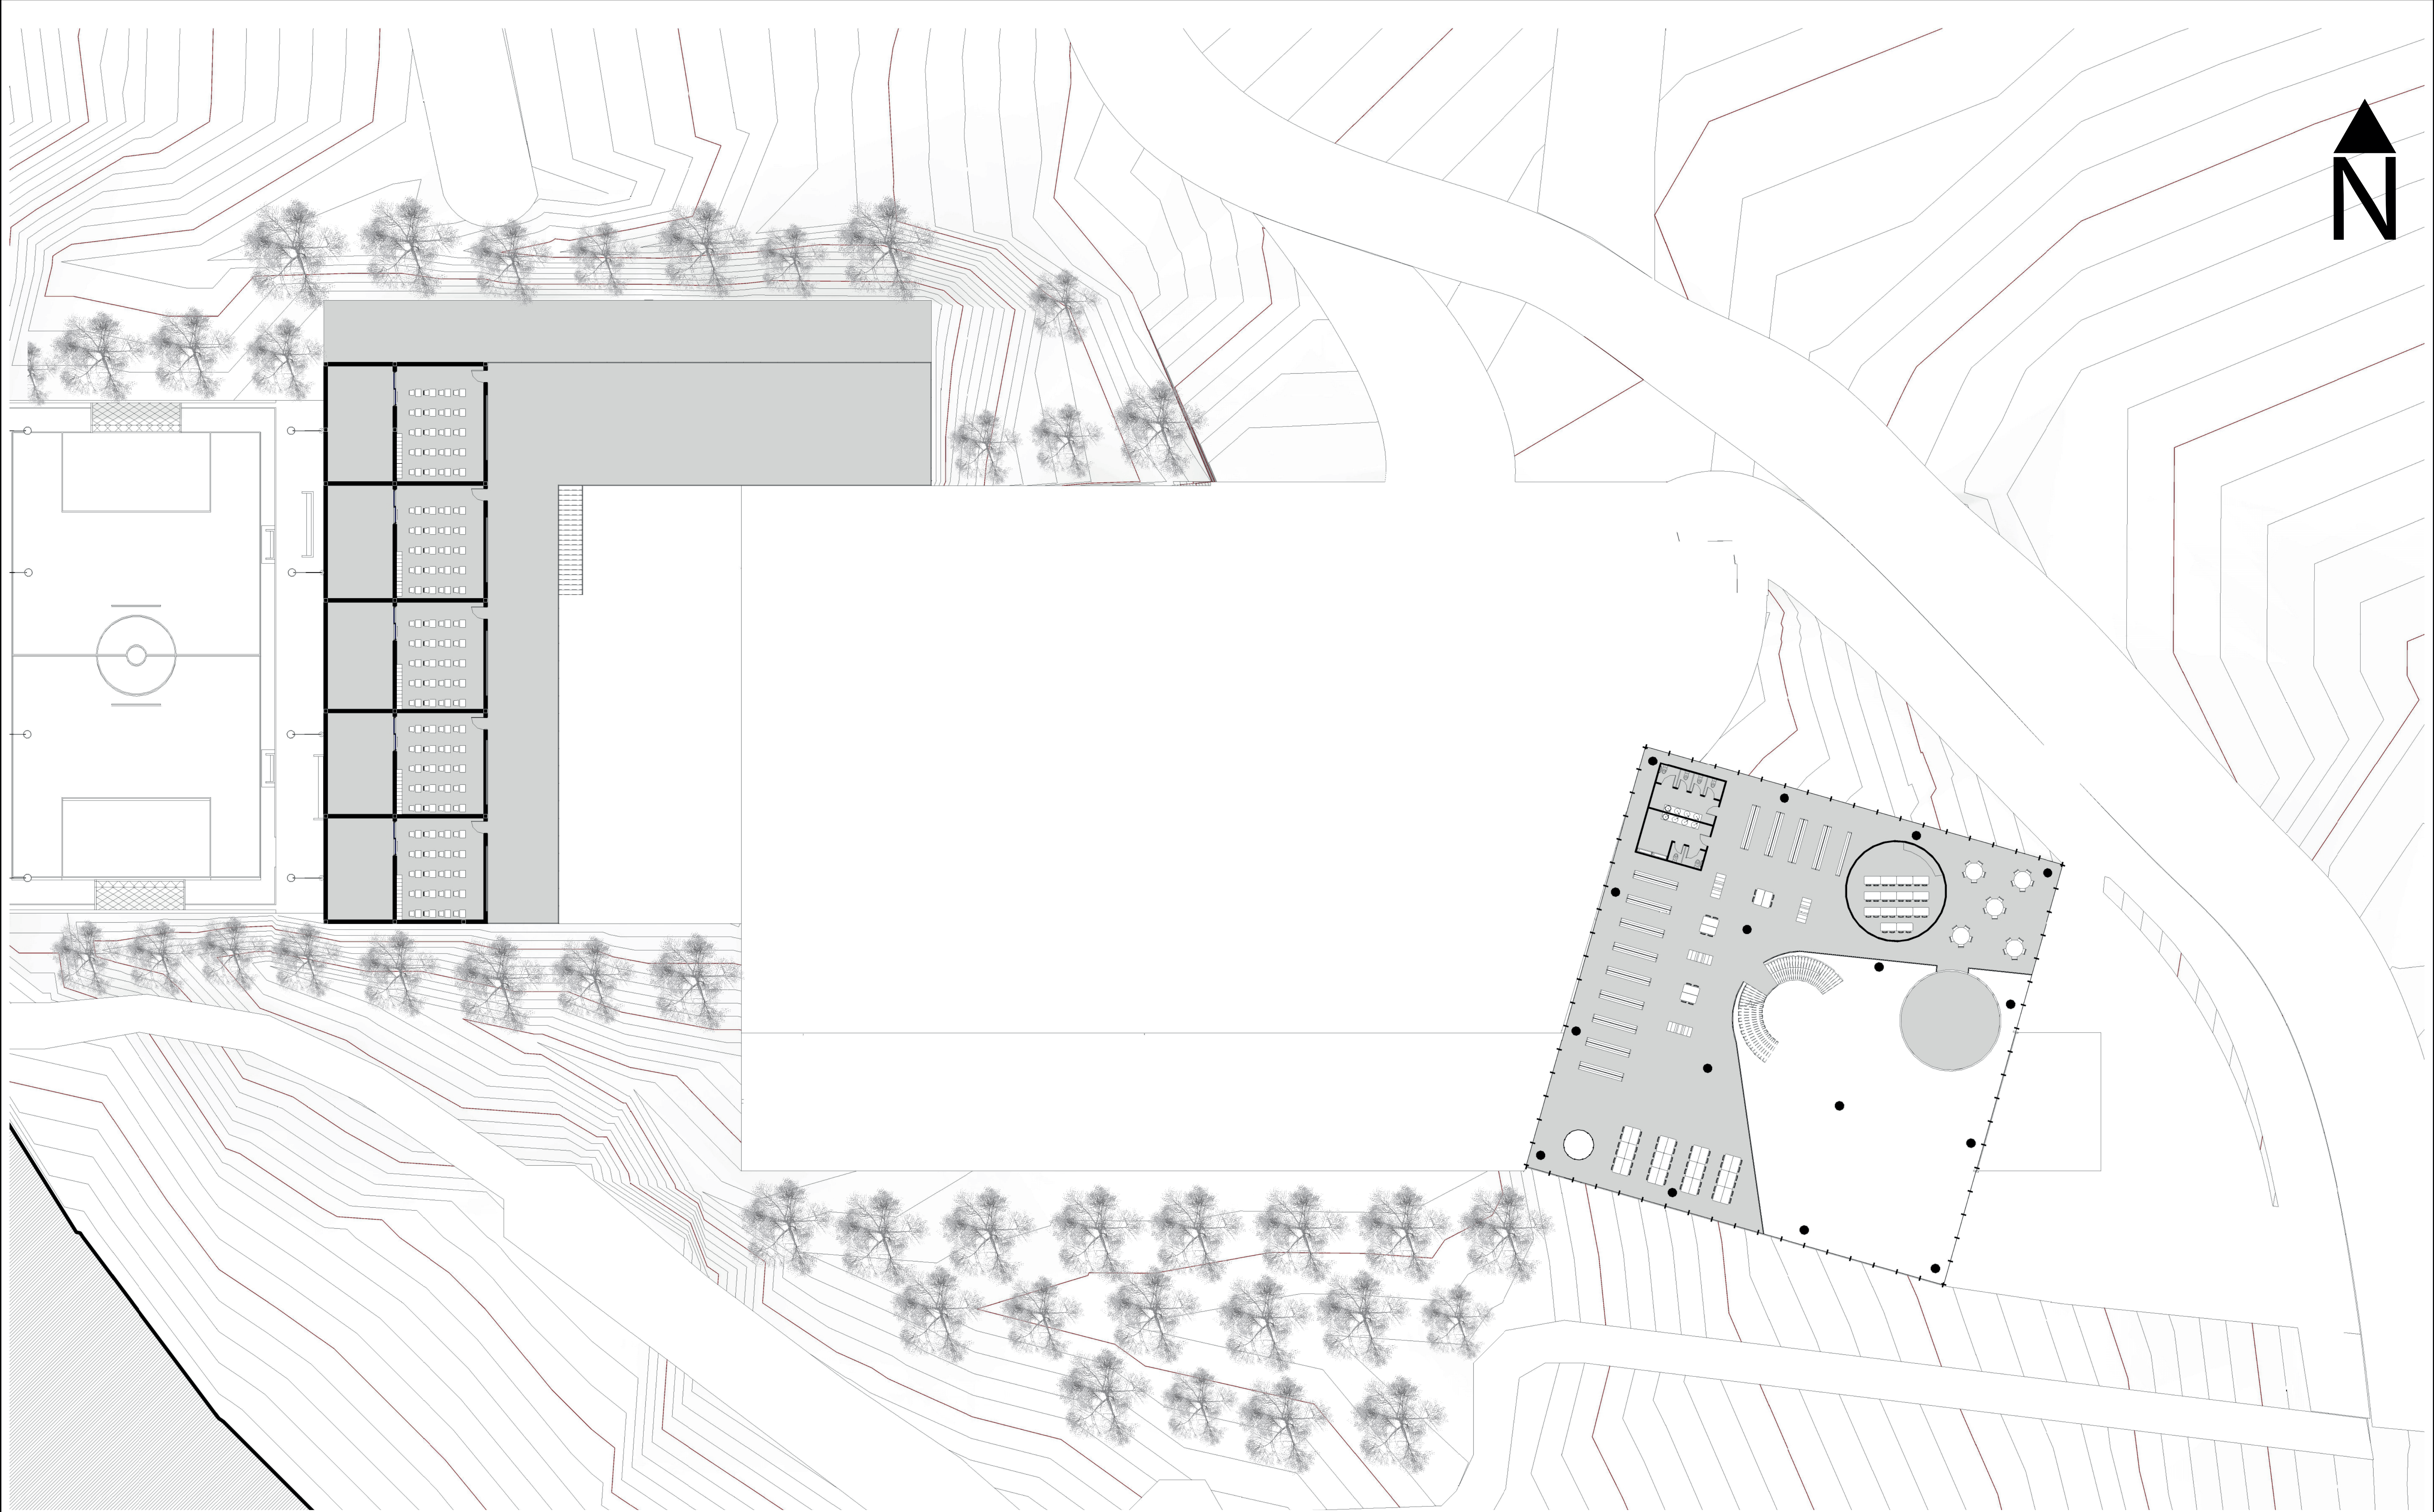

Planta Nivel 5

Escala 1:200




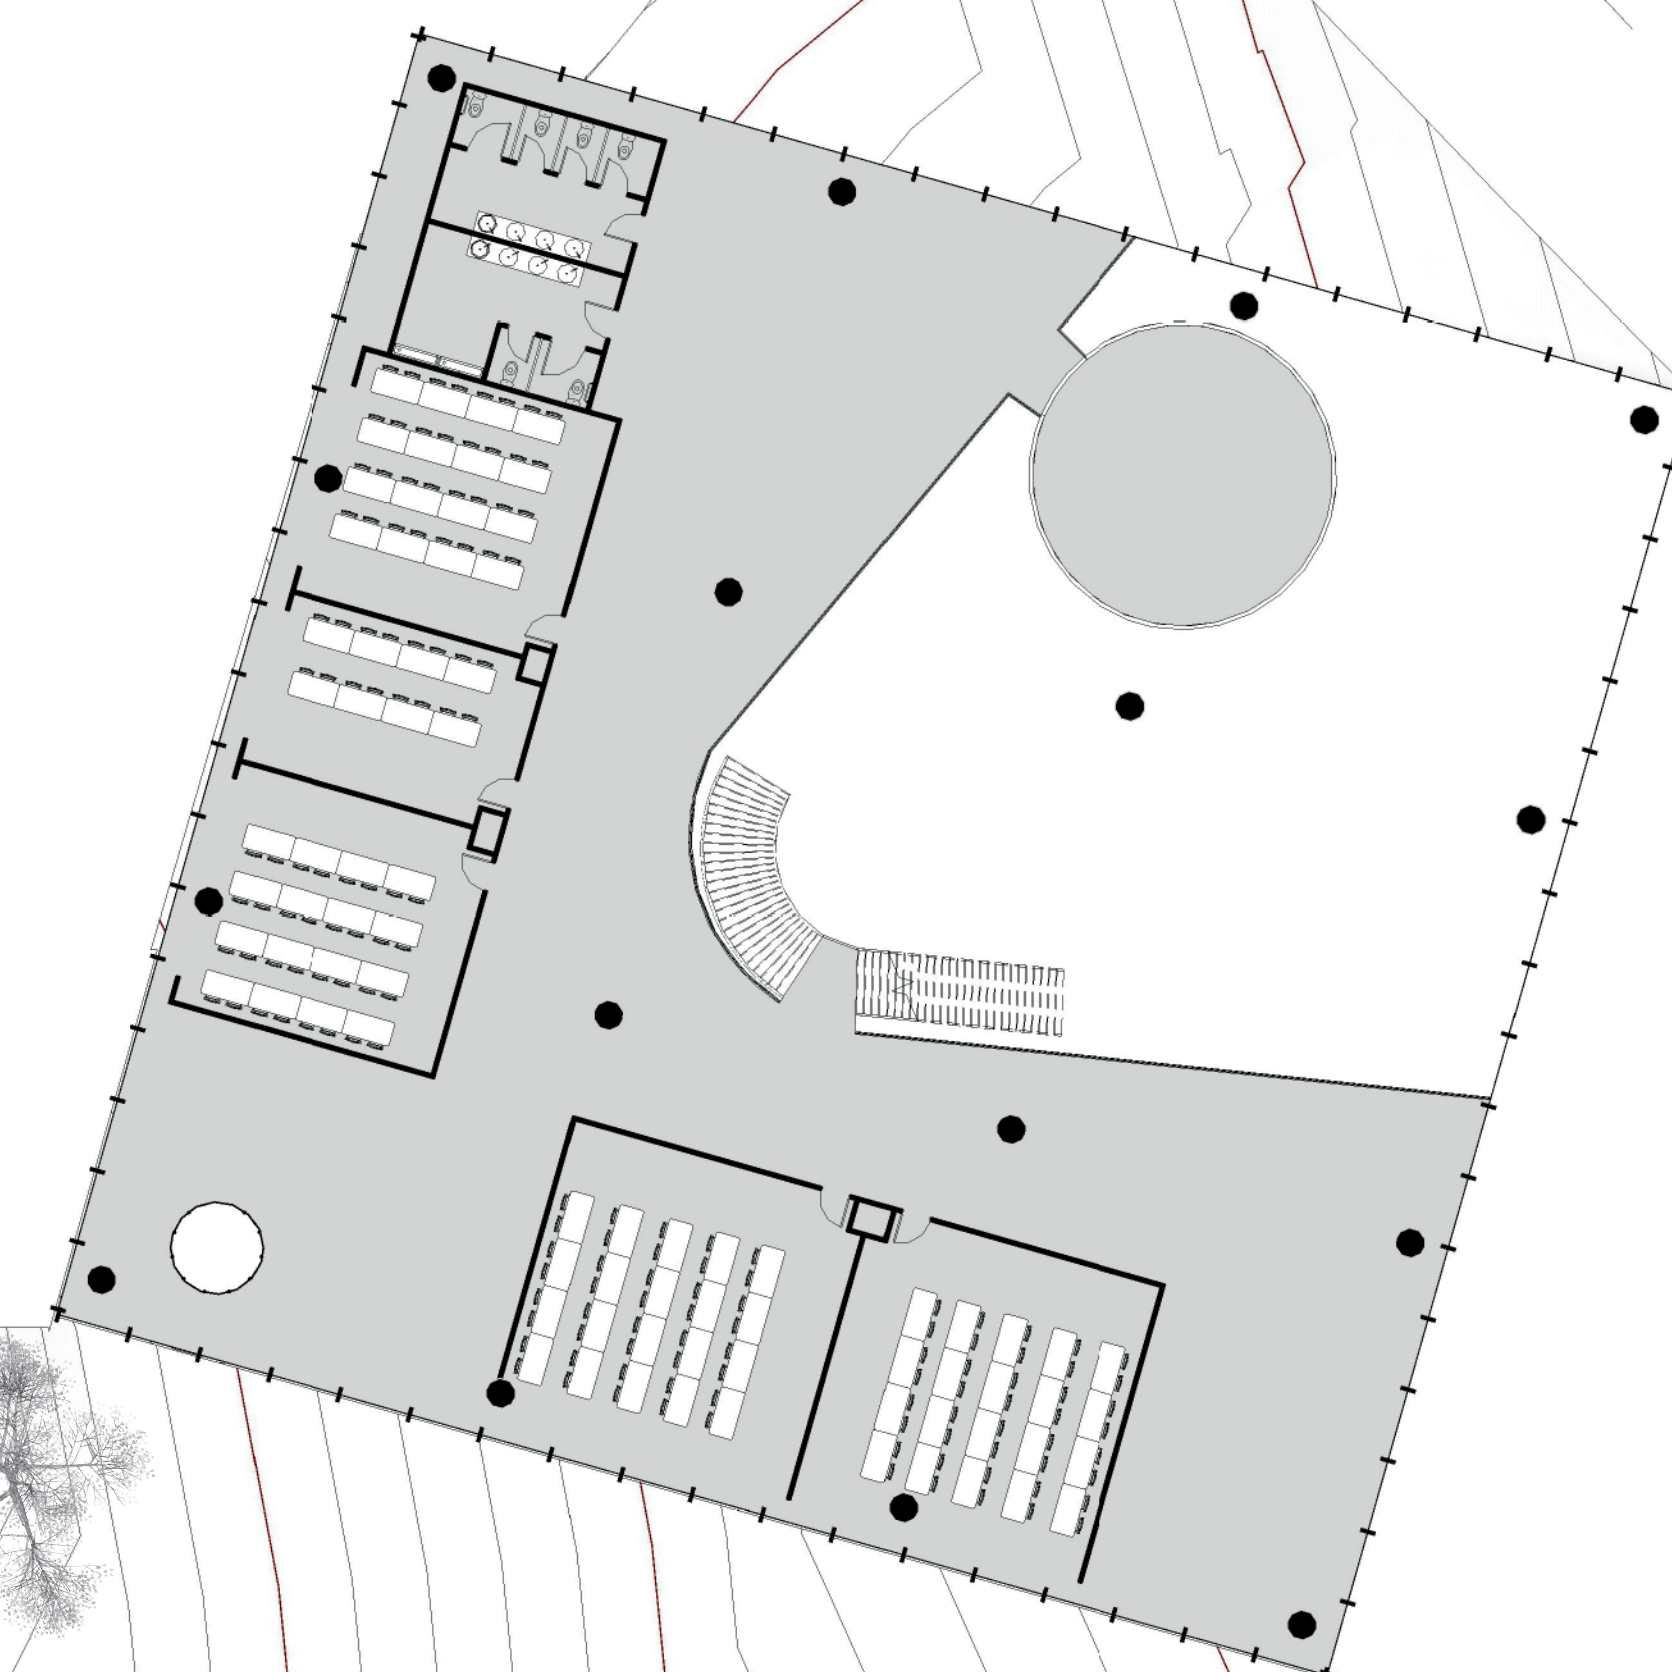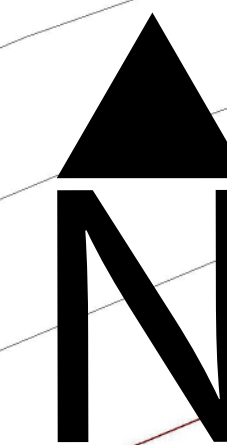

Planta Nivel 6


Escala 1:200



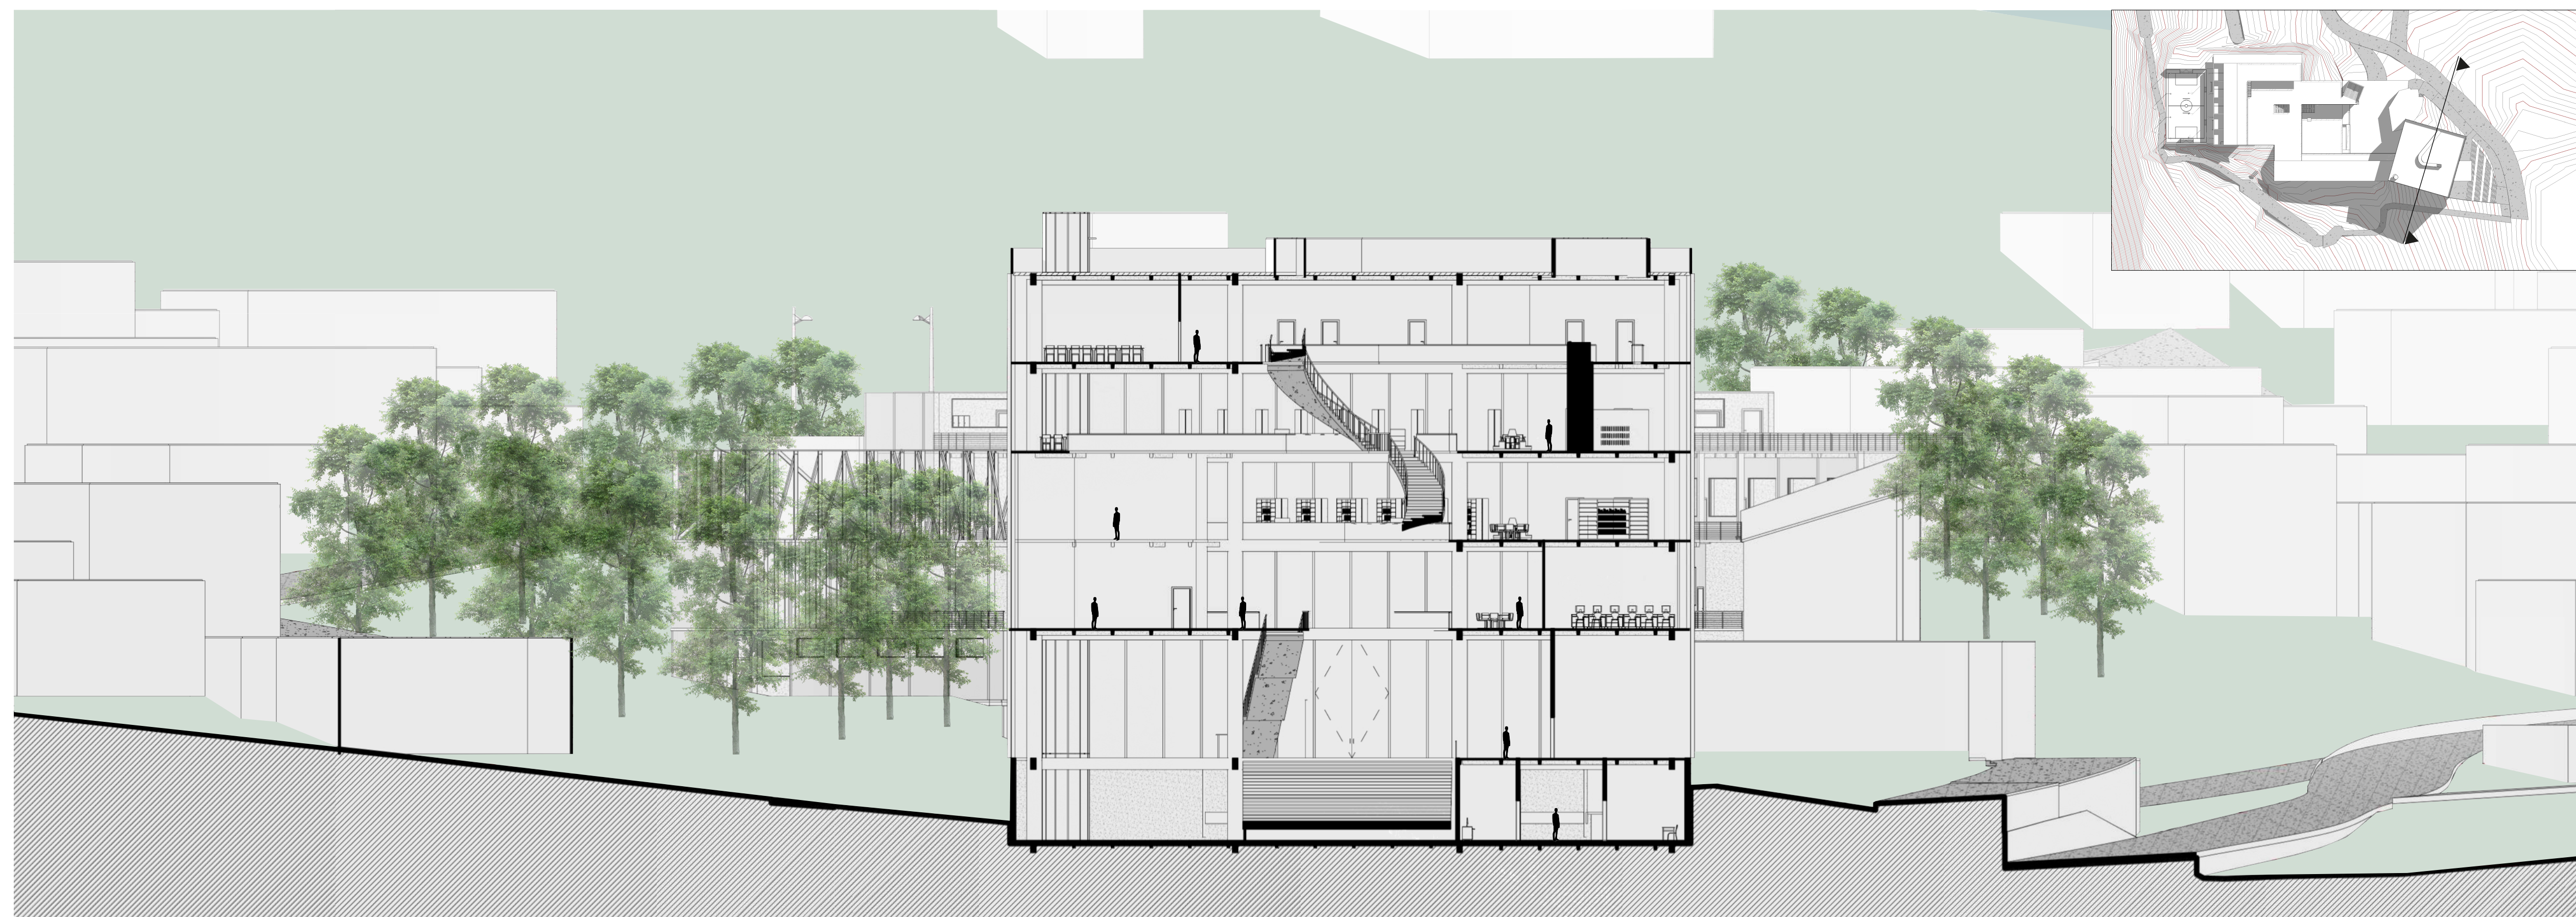

Sección Transversal


Escala 1:200

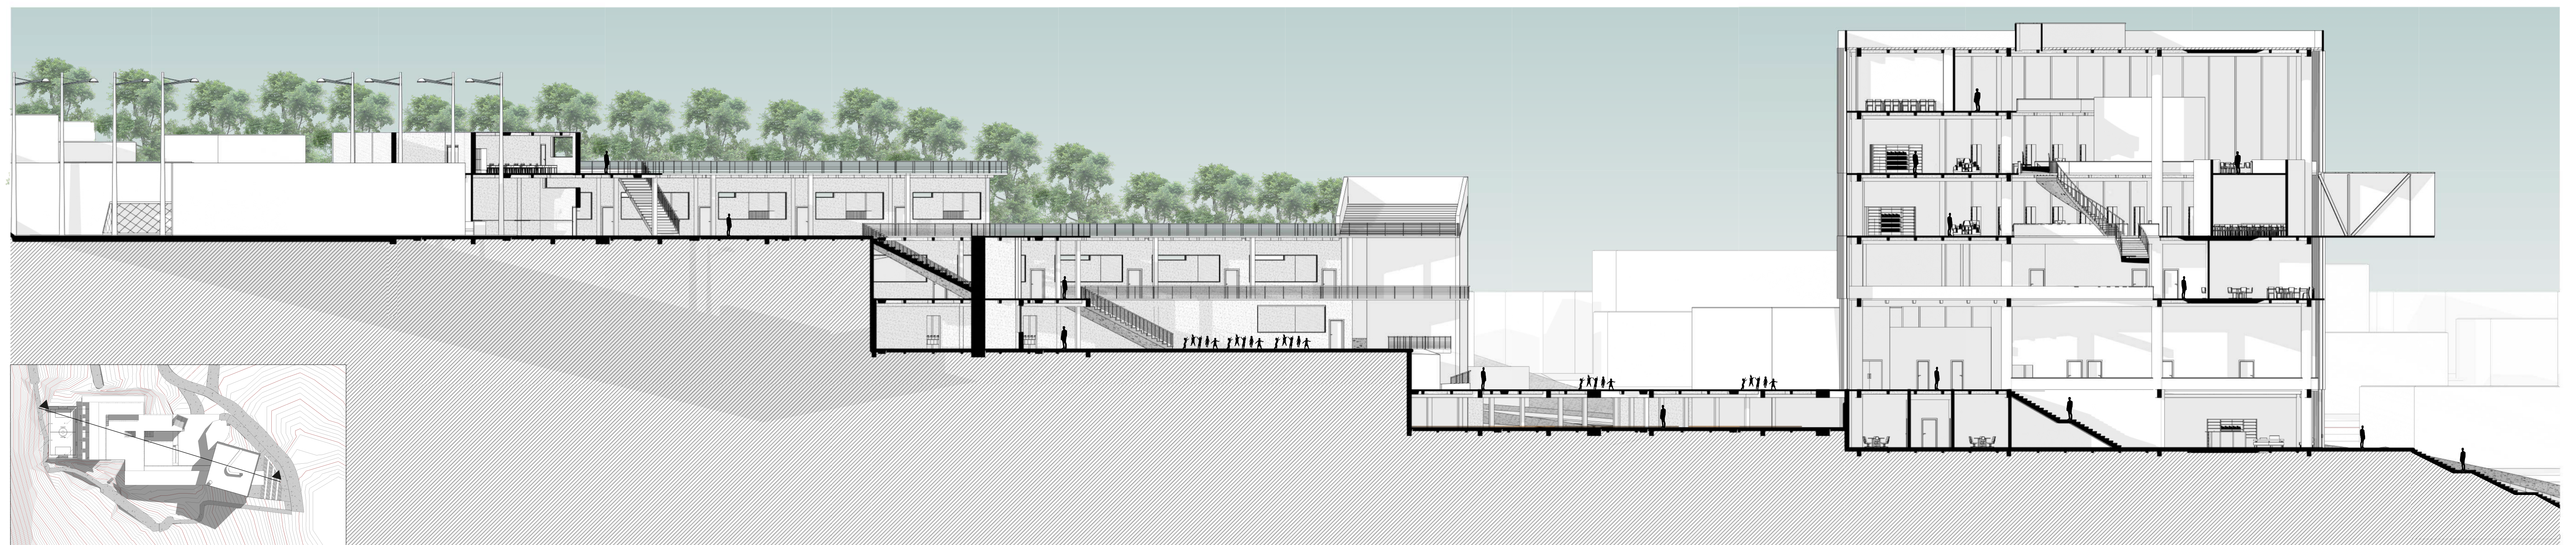

Sección Longitudinal

Escala 1:200



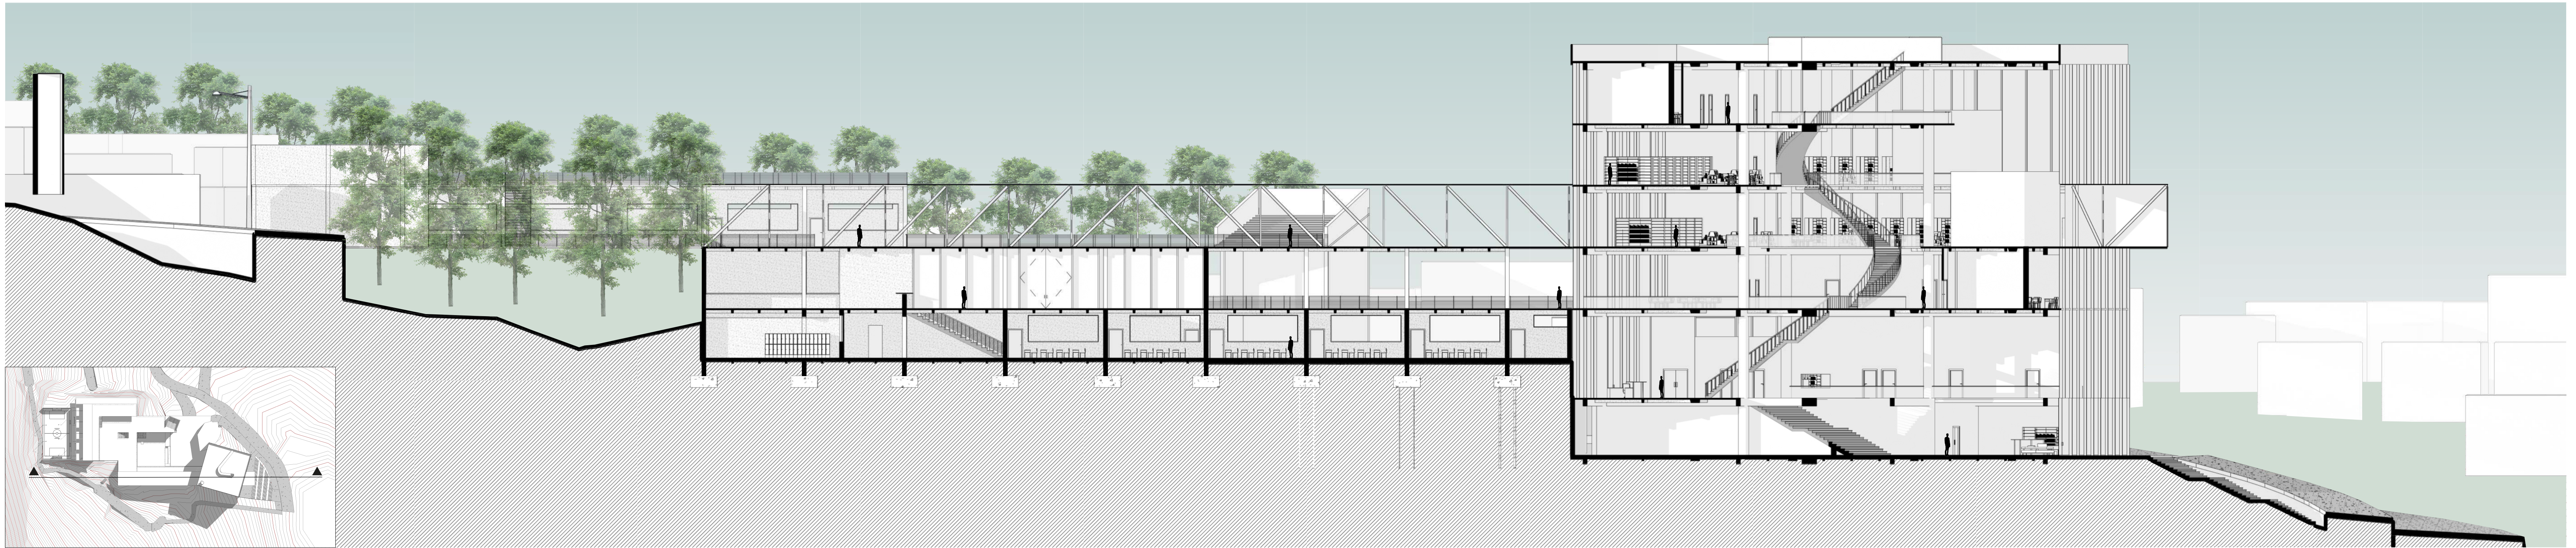

Sección Longitudinal


Escala 1:200



Sección Longitudinal


Escala 1:200



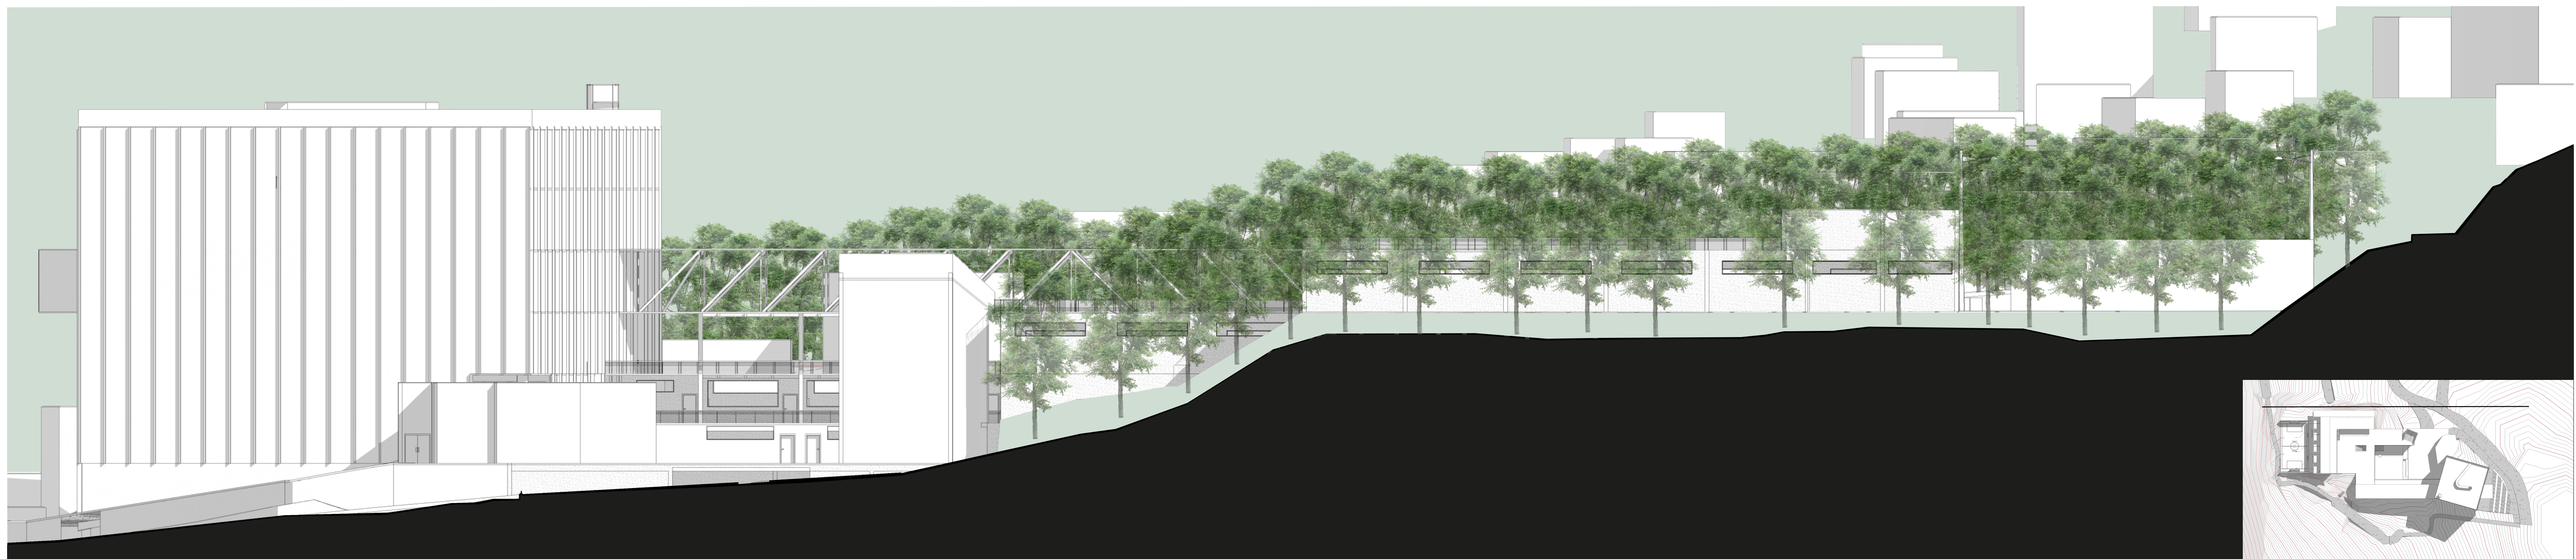

Alzado Norte

Escala 1:200

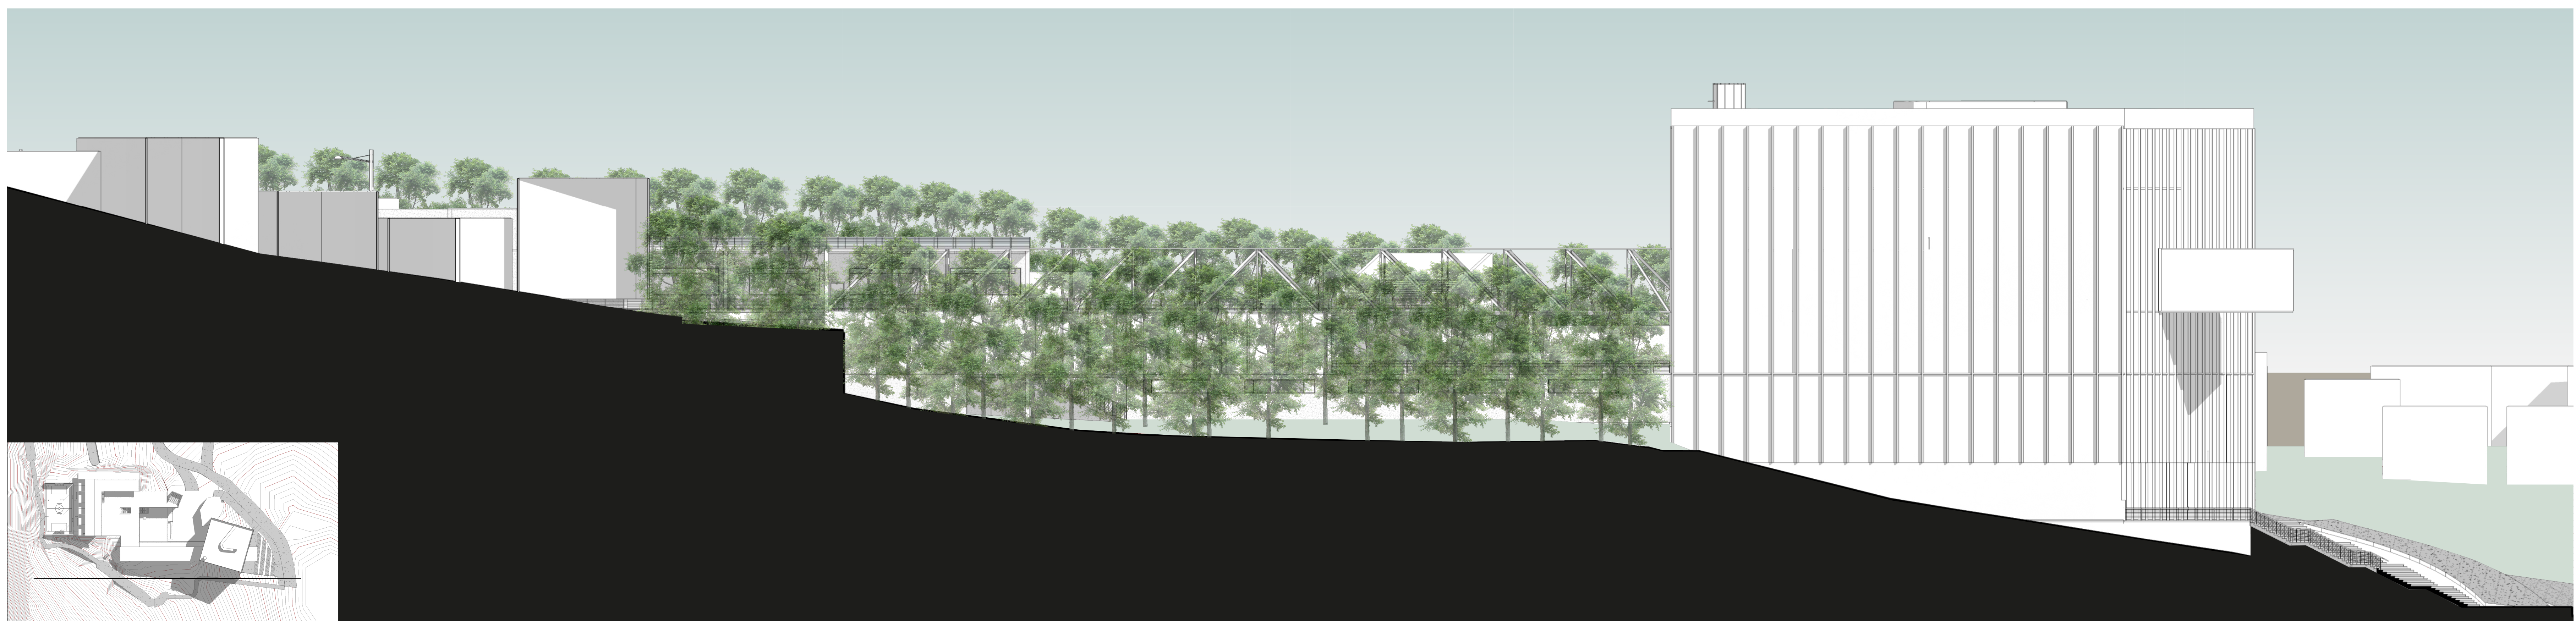

Alzado Sur

Escala 1:200





Alzado Este

Escala 1:200



Alzado Oeste

Escala 1:200