

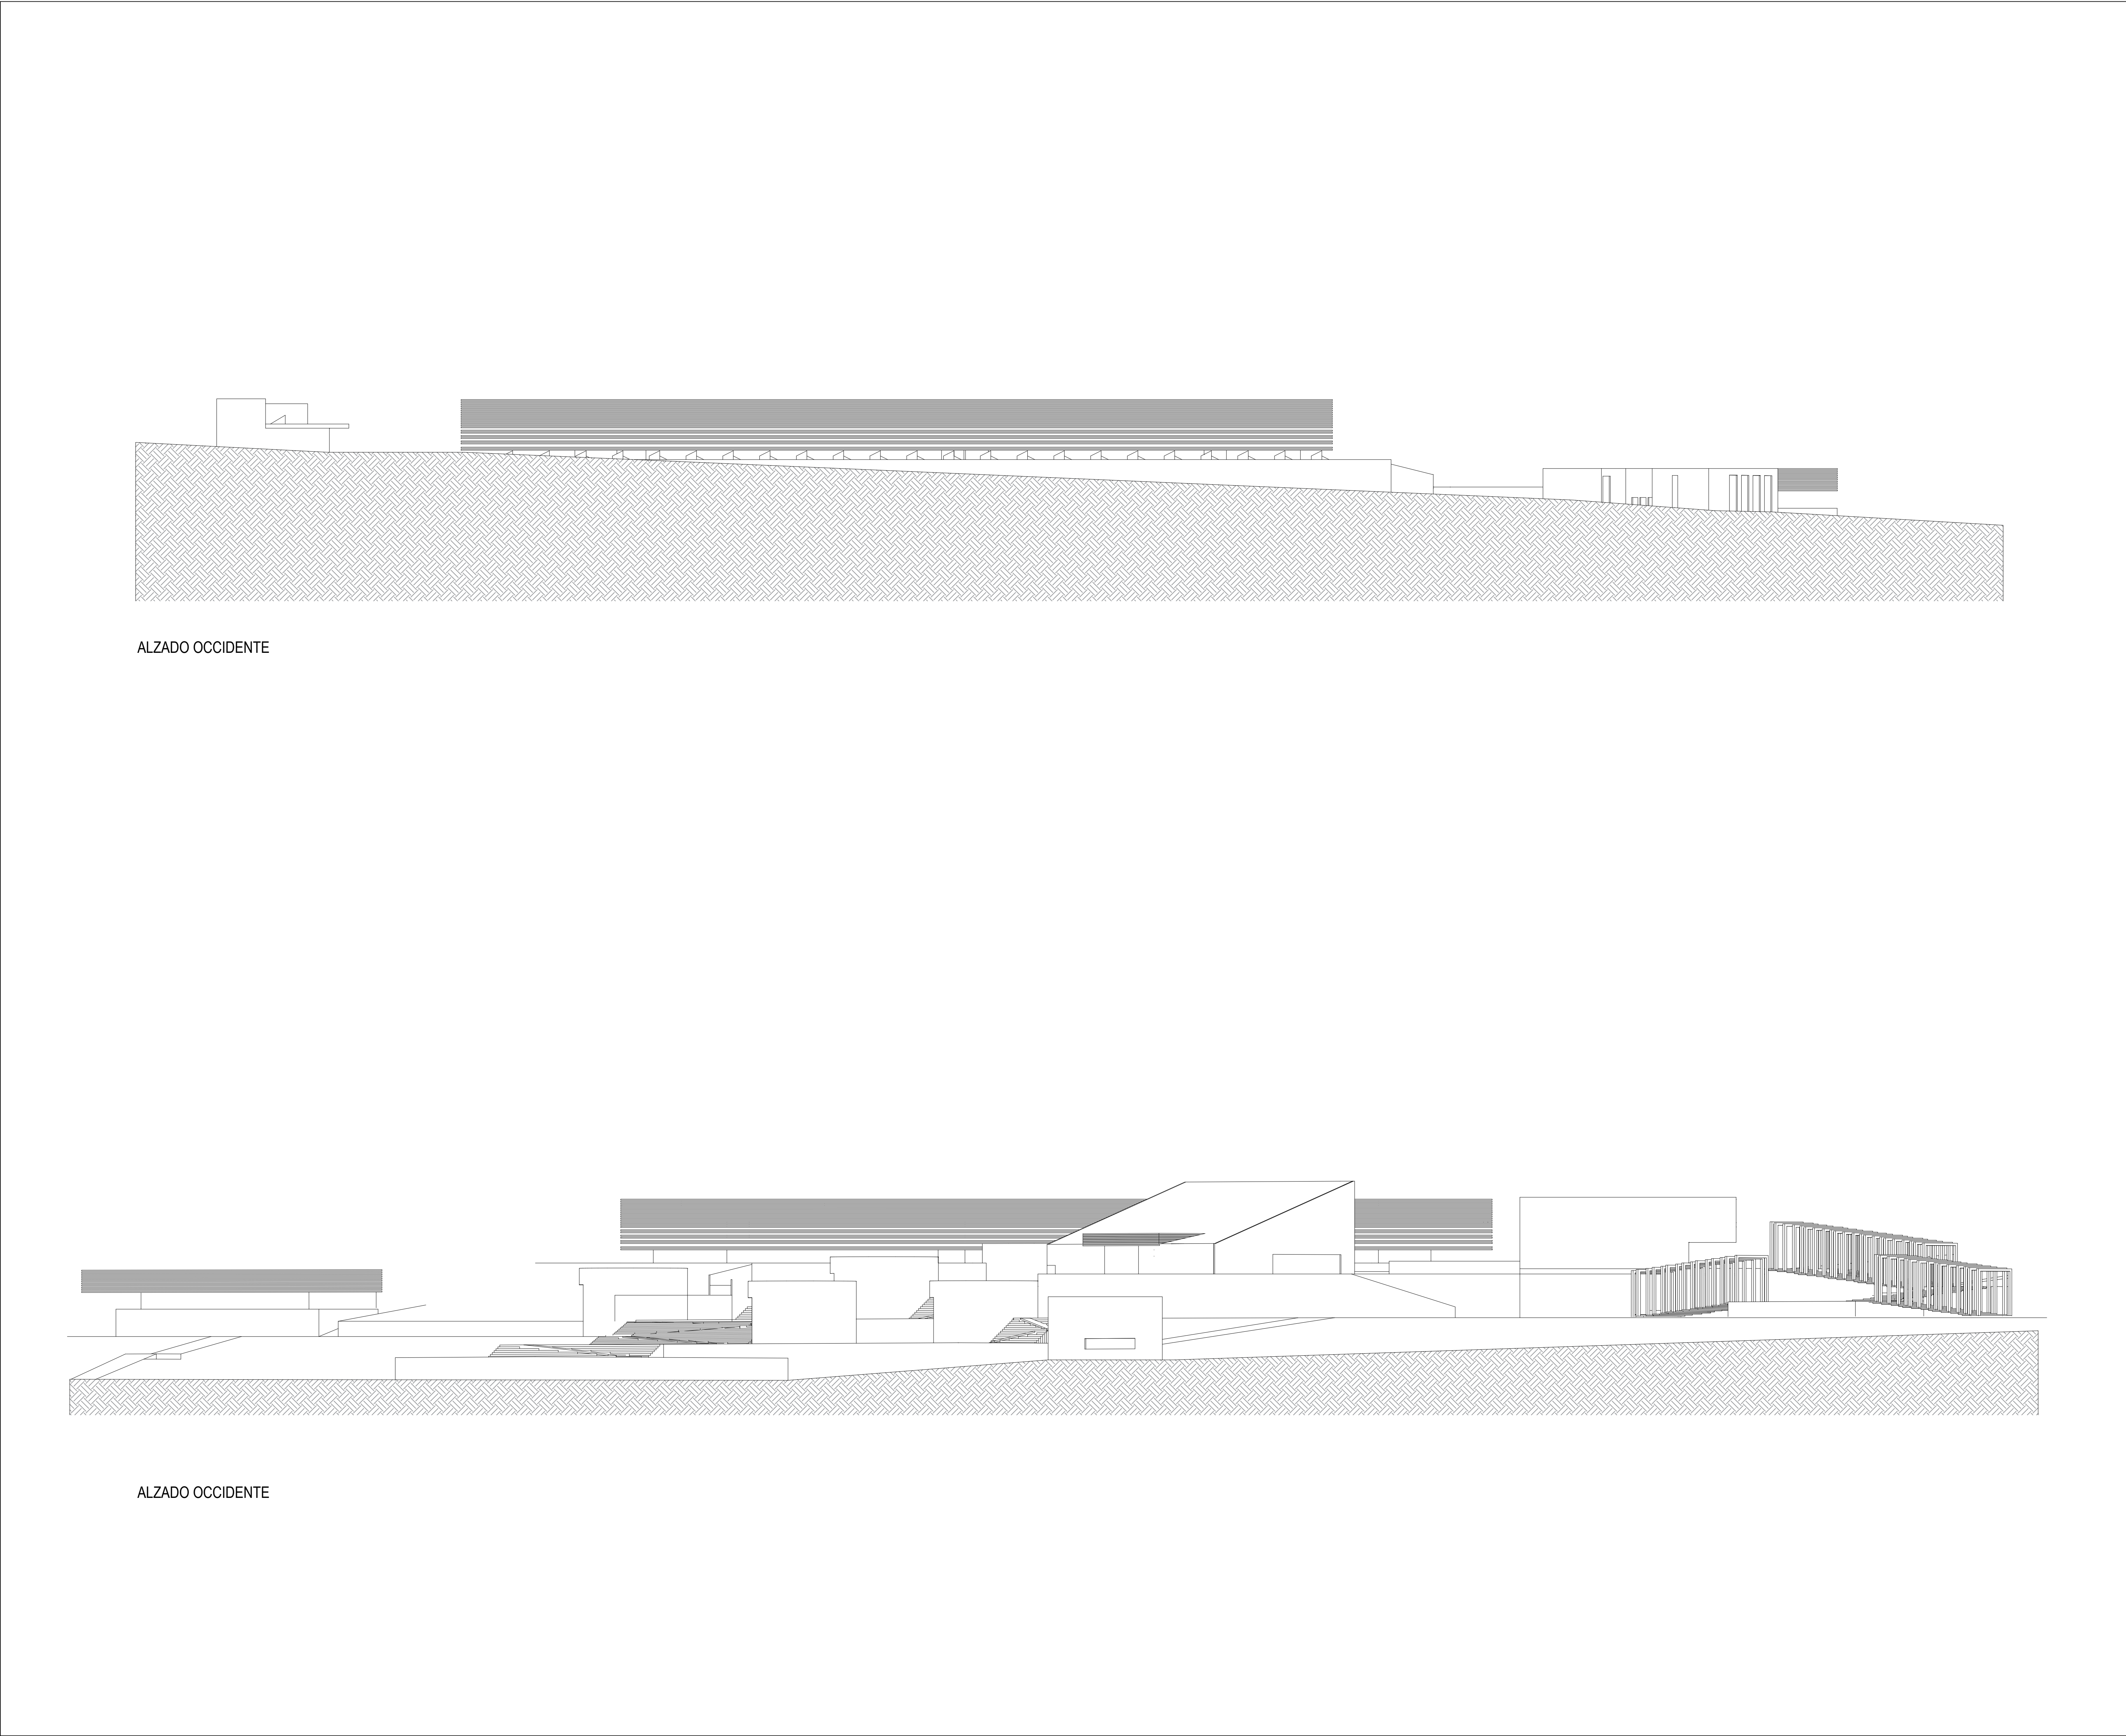



|   |  |                                     |
|---|--|-------------------------------------|
| PLANO N°<br>A-002   |  | PLANCHA N°<br>2<br>DE<br>10         |
| UNIVERSIDAD<br>PILOTO DE<br>COLOMBIA<br><br>Bogotá D.C   |  |                                     |
| PRESENTADO A:<br><br>Directores de grado:<br><br>Arq. Natalia del Pilar Correal A.<br>Arq. Edwin Quiroga M.<br><br>Codirectores de grado:<br><br>Arq. William Blain L.<br>Arq. Dairo A. Gómez C. |  |                                     |
| PROYECTO<br><br>CENTRO MEMORIAL DE<br>FUSAGASUGÁ<br><br>Fusagasugá - Cundinamarca   |  |                                     |
| CONTIENE<br><br>ALZADOS<br><br>Norte<br>Sur<br><br>Escala: 1: 250   |  |                                     |
| FECHA DE ELABORACIÓN<br>JUN 3 DE 2022   |  | FECHA DE IMPRESIÓN<br>JUN 3 DE 2022 |
| DIBUJÓ<br>Nicolás Garay R.<br><br>CÓDIGO<br>430053654   |  |                                     |
| PLANO N°<br>A-002   |  | PLANCHA N°<br>2<br>DE<br>10         |

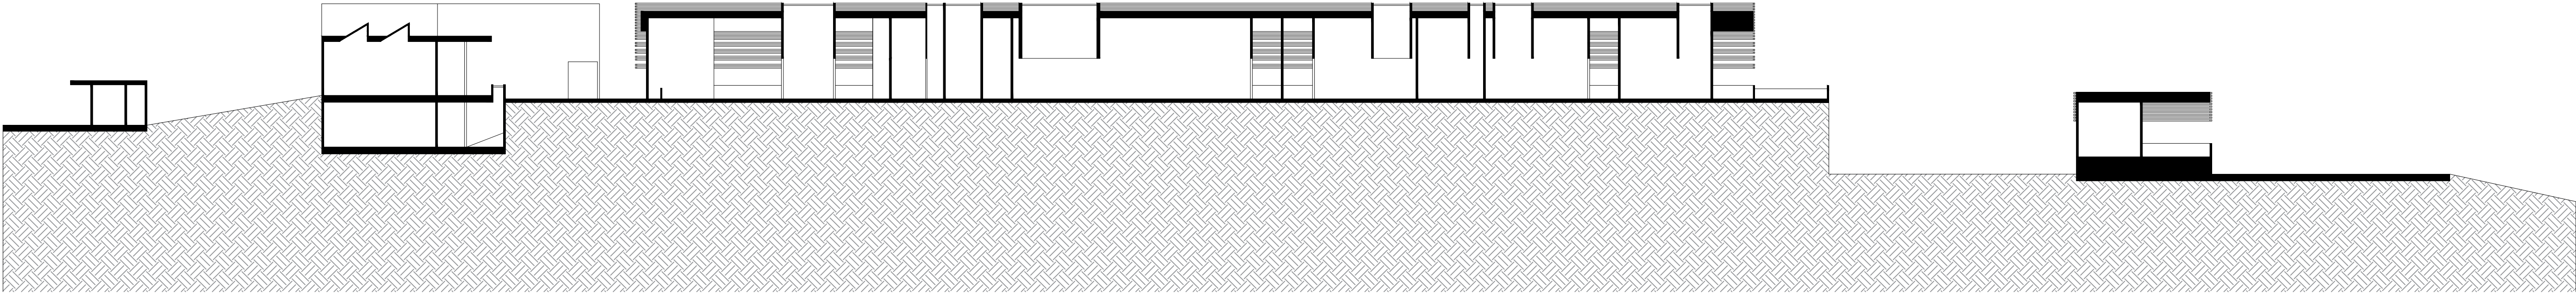


|   |  |                                     |
|---|--|-------------------------------------|
| PLANO N°<br>A-001   |  | 1<br>DE<br>10                       |
| UNIVERSIDAD<br>PILOTO DE<br>COLOMBIA<br><br>Bogotá D.C   |  |                                     |
| PRESENTADO A:<br><br>Directores de grado:<br><br>Arq. Natalia del Pilar Correal A.<br>Arq. Edwin Quiroga M.<br><br>Codirectores de grado:<br><br>Arq. William Blain L.<br>Arq. Dairo A. Gómez C. |  |                                     |
| PROYECTO<br><br>CENTRO MEMORIAL DE<br>FUSAGASUGÁ<br><br>Fusagasugá - Cundinamarca   |  |                                     |
| CONTIENE<br><br>ALZADOS<br><br>Oriente<br>Occidente<br><br>Escala: 1: 250   |  |                                     |
| FECHA DE ELABORACIÓN<br>JUN 3 DE 2022   |  | FECHA DE IMPRESIÓN<br>JUN 3 DE 2022 |
| DIBUJÓ<br>Nicolás Garay R.<br><br>CÓDIGO<br>430053654   |  |                                     |
| PLANO N°<br>A-001   |  | PLANCHA N°<br>1<br>DE<br>10         |

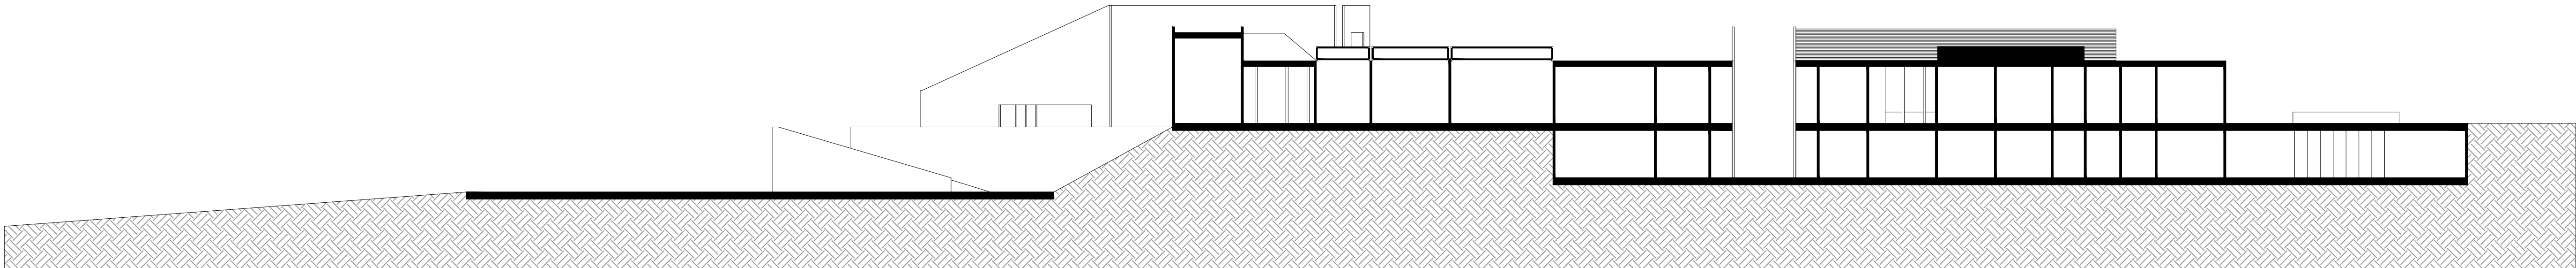


|   |  |                                     |
|---|--|-------------------------------------|
| PLANO N°<br>A-003   |  | PLANCHA N°<br>3<br>DE<br>10         |
| UNIVERSIDAD<br>PILOTO DE<br>COLOMBIA<br><br>Bogotá D.C   |  |                                     |
| PRESENTADO A:<br><br>Directores de grado:<br><br>Arq. Natalia del Pilar Correal A.<br>Arq. Edwin Quiroga M.<br><br>Codirectores de grado:<br><br>Arq. William Blain L.<br>Arq. Dairo A. Gómez C. |  |                                     |
| PROYECTO<br><br>CENTRO MEMORIAL DE<br>FUSAGASUGÁ<br><br>Fusagasugá - Cundinamarca   |  |                                     |
| CONTIENE<br><br>CORTES<br><br>Corte Longitudinal<br>Corte Transversal<br><br>Escala: 1: 250   |  |                                     |
| FECHA DE ELABORACIÓN<br>JUN 3 DE 2022   |  | FECHA DE IMPRESIÓN<br>JUN 3 DE 2022 |
| DIBUJÓ<br>Nicolás Garay R.<br><br>CÓDIGO<br>430053654   |  |                                     |
| PLANO N°<br>A-003   |  | PLANCHA N°<br>3<br>DE<br>10         |

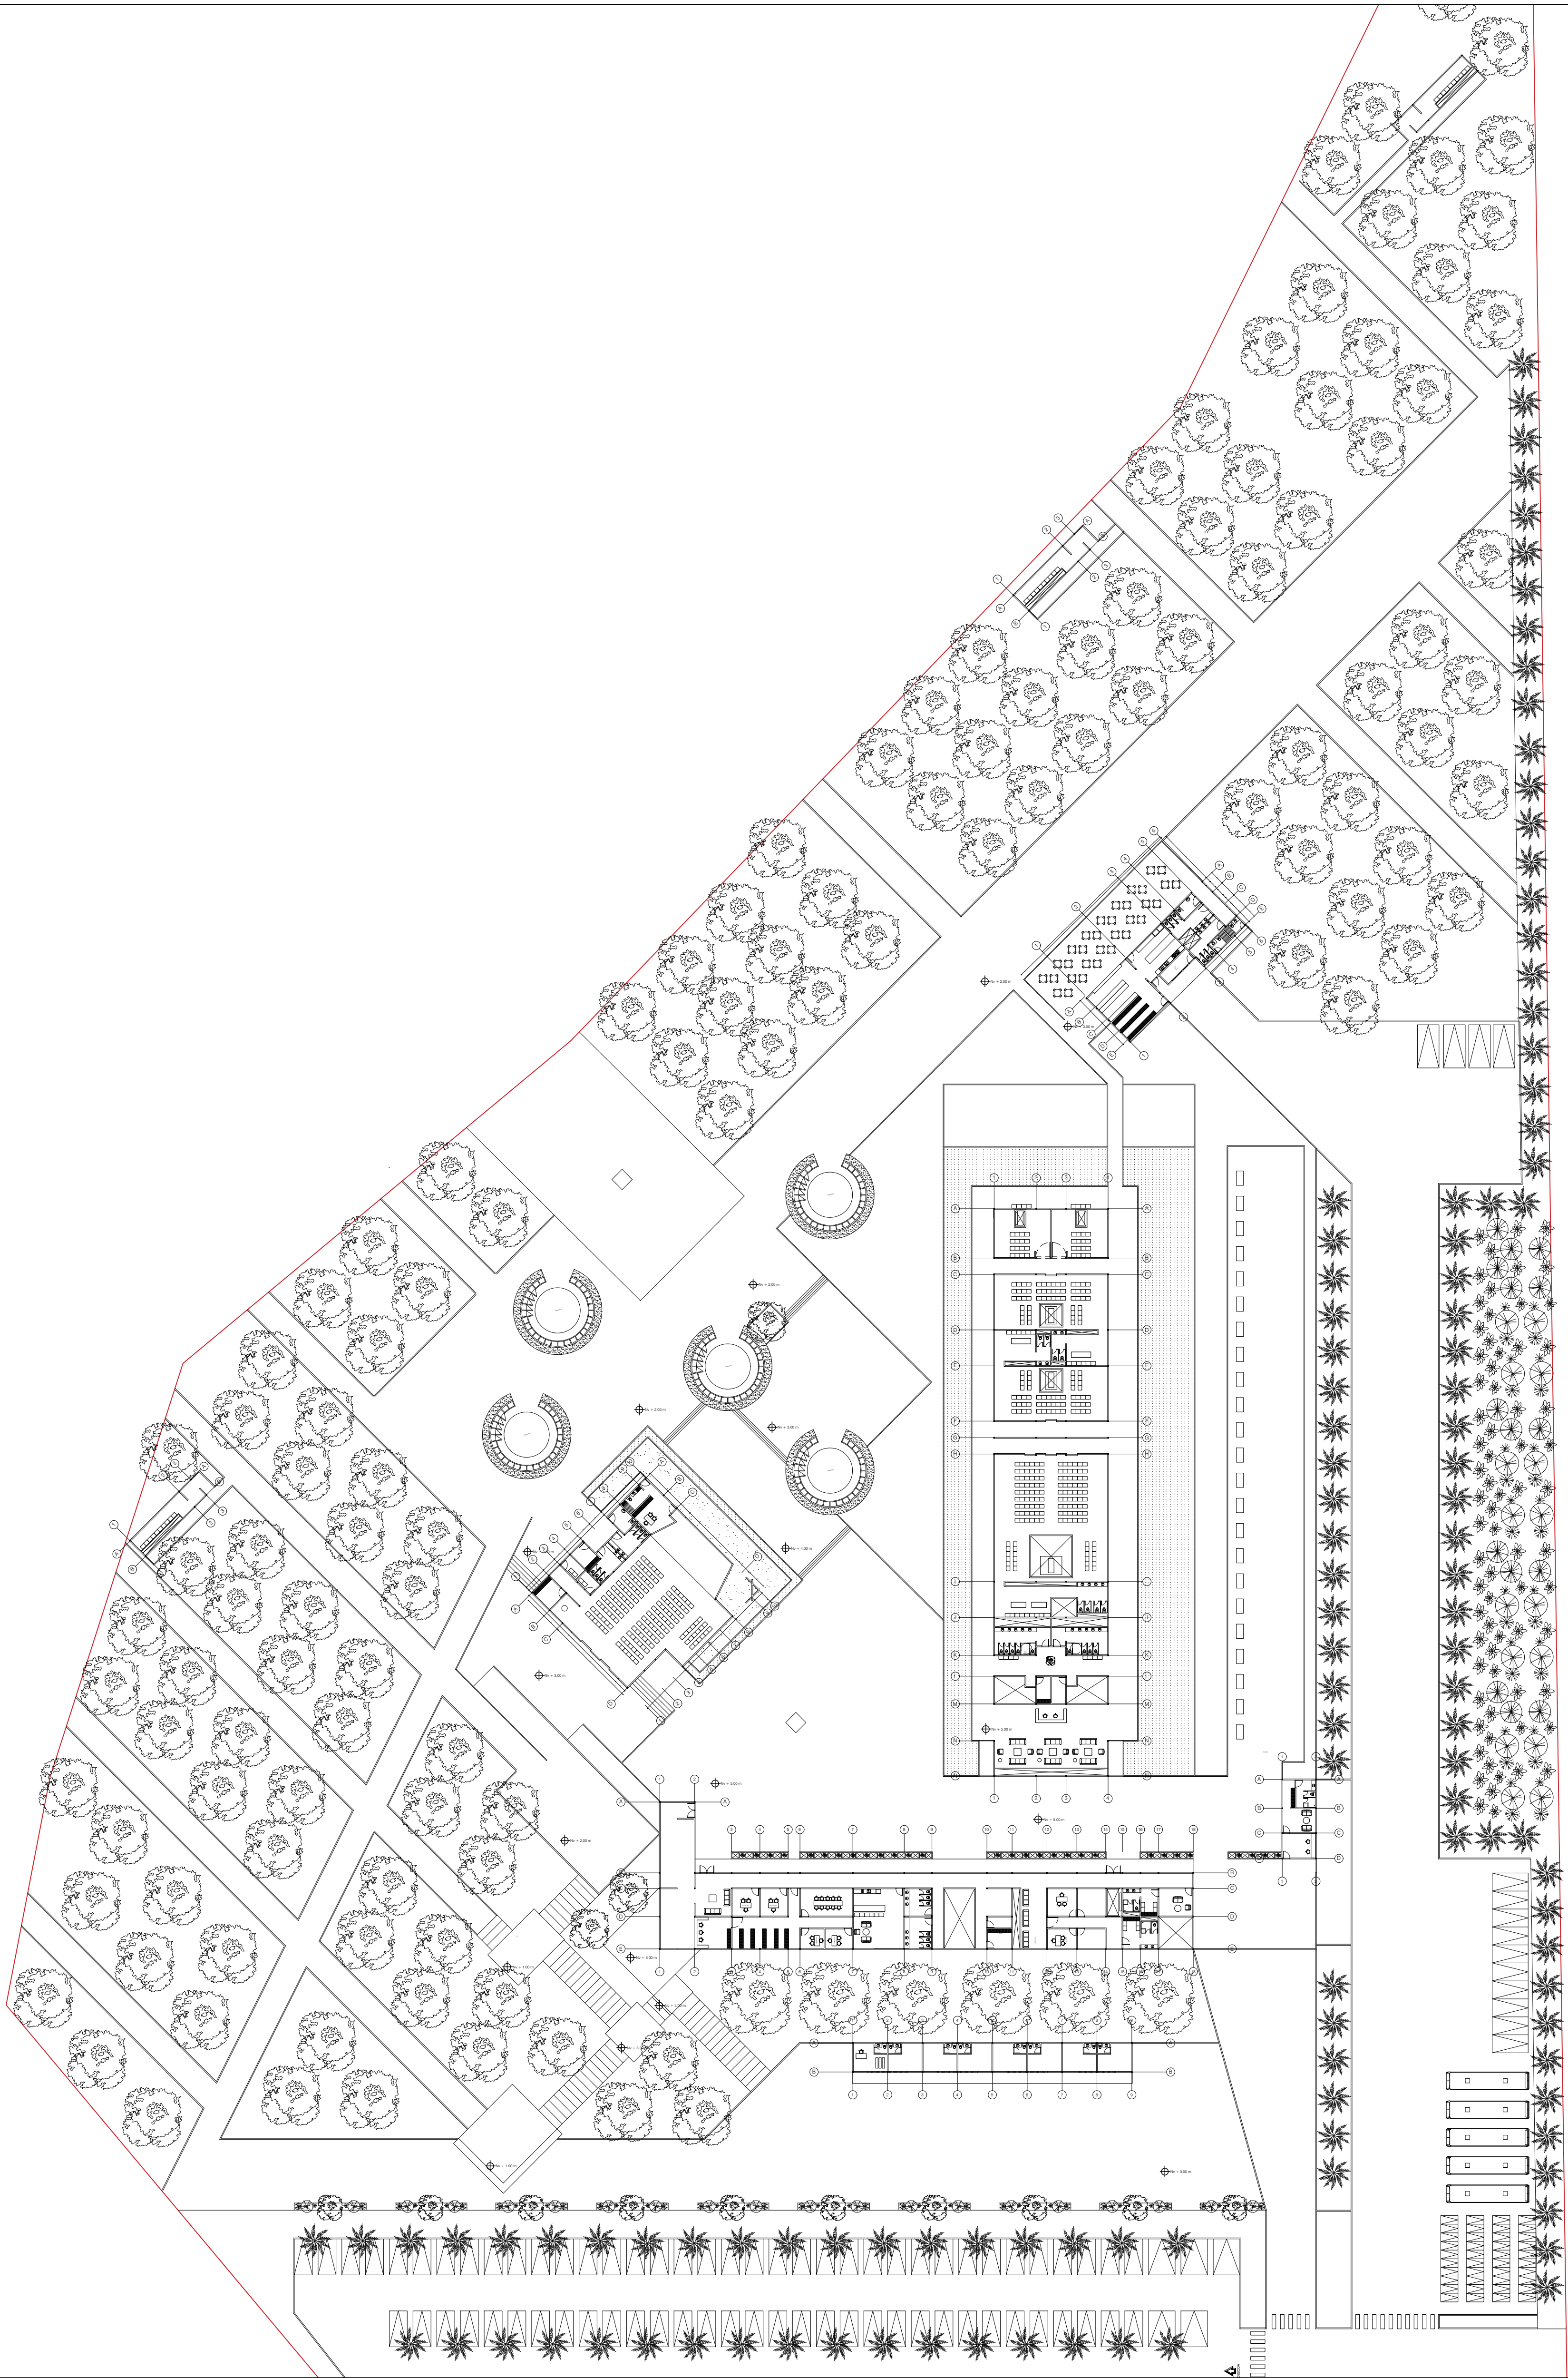


|   |  |                                     |
|---|--|-------------------------------------|
| PLANO N°<br>A-004   |  | PLANCHA N°<br>4<br>DE<br>10         |
| UNIVERSIDAD<br>PILOTO DE<br>COLOMBIA<br><br>Bogotá D.C   |  |                                     |
| PRESENTADO A:<br><br>Directores de grado:<br><br>Arq. Natalia del Pilar Correal A.<br>Arq. Edwin Quiroga M.<br><br>Codirectores de grado:<br><br>Arq. William Blain L.<br>Arq. Dairo A. Gómez C. |  |                                     |
| PROYECTO<br><br>CENTRO MEMORIAL DE<br>FUSAGASUGÁ<br><br>Fusagasugá - Cundinamarca   |  |                                     |
| CONTIENE<br><br>PLANO<br>PRIMER PISO<br><br>Escala: 1: 500   |  |                                     |
| FECHA DE ELABORACIÓN<br>JUN 3 DE 2022   |  | FECHA DE IMPRESIÓN<br>JUN 3 DE 2022 |
| DIBUJÓ<br>Nicolás Garay R.<br><br>CÓDIGO<br>430053654   |  |                                     |
| PLANO N°<br>A-004   |  | PLANCHA N°<br>4<br>DE<br>10         |

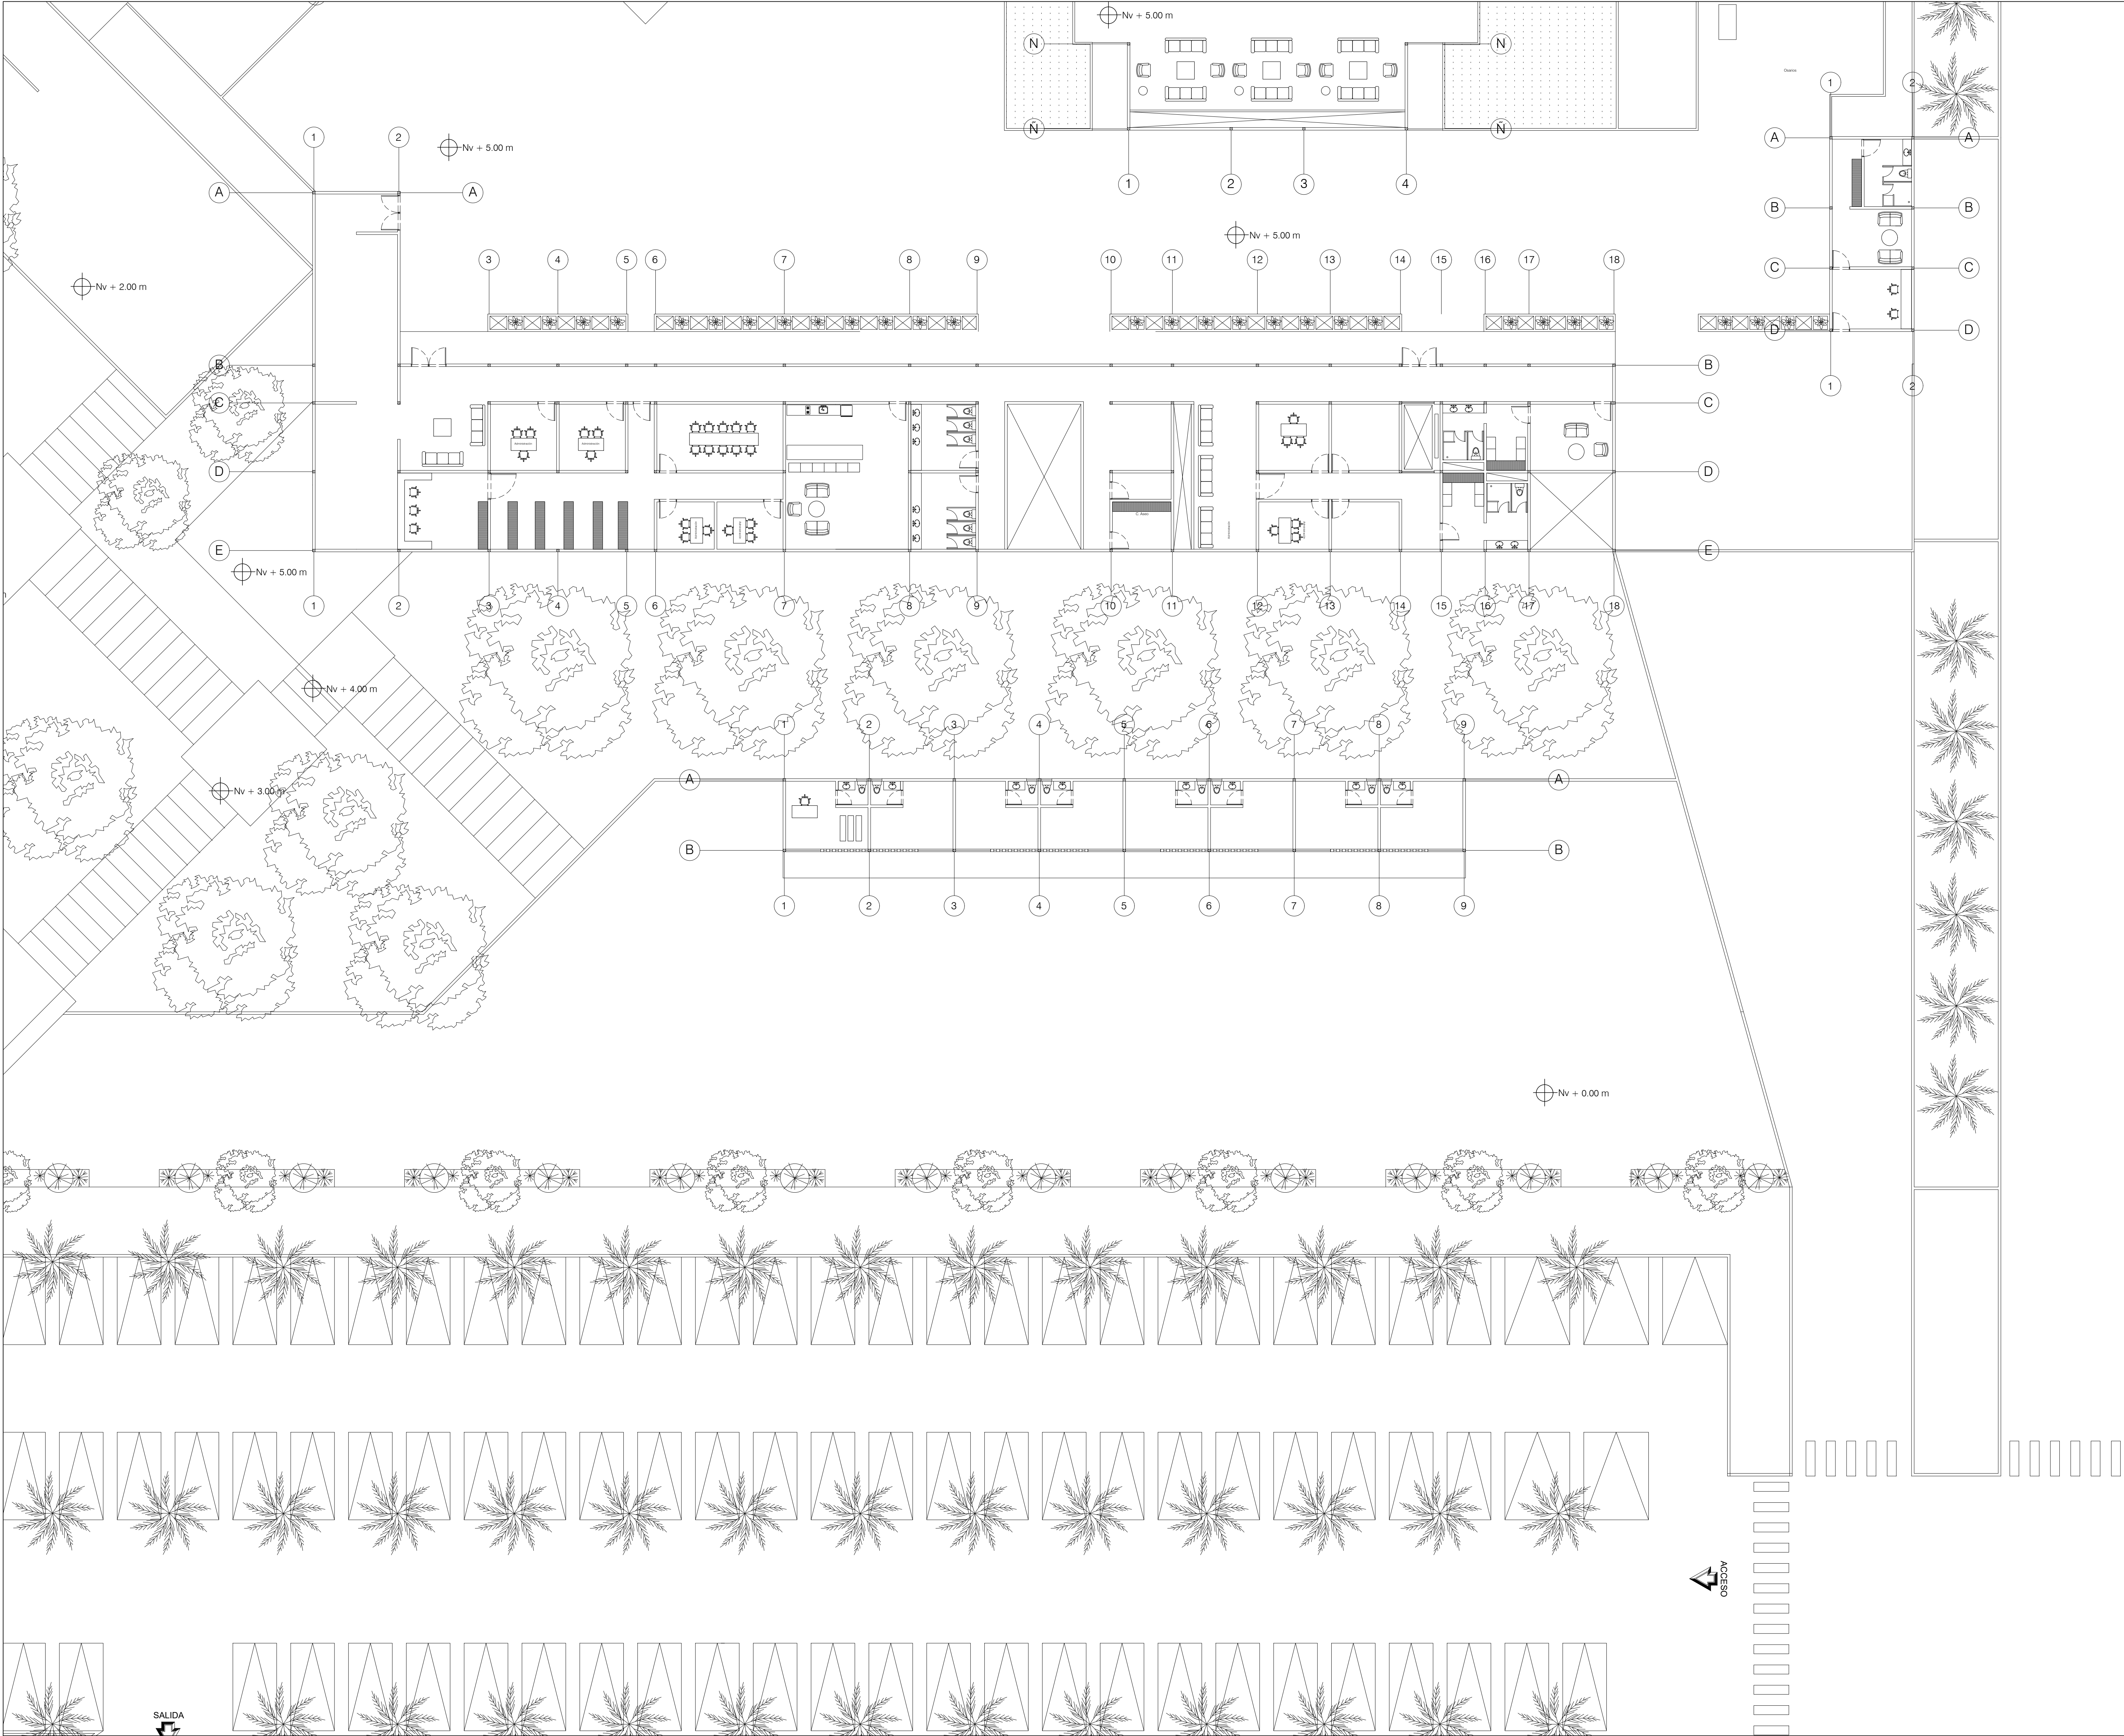


|   |  |                                    |  |
|---|--|------------------------------------|--|
| PLANO N°<br>A-005   |  | PLANCHA N°<br>5<br>DE<br>10        |  |
| <div>UNIVERSIDAD<br/>PILOTO DE<br/>COLOMBIA</div> <div>Bogotá D.C</div>   |  |                                    |  |
| <div>PRESENTADO A:</div> <div>Directores de grado:</div> <div>Arq. Natalia del Pilar Correal A.<br/>Arq. Edwin Quiroga M.</div> <div>Codirectores de grado:</div> <div>Arq. William Blain L.<br/>Arq. Dairo A. Gómez C.</div> |  |                                    |  |
| <div>PROYECTO</div> <div>CENTRO MEMORIAL DE<br/>FUSAGASUGÁ</div> <div>Fusagasugá - Cundinamarca</div>   |  |                                    |  |
| <div>CONTIENE</div> <div>PLANO<br/>PRIMER PISO</div> <div>Zona Adminsitrativa</div> <div>Escala: 1: 150</div>   |  |                                    |  |
| FECHA DE ELABORACIÓN<br>JUN 3 DE 2022   |  | FECHA DEIMPRESIÓN<br>JUN 3 DE 2022 |  |
| <div>DIBUJÓ</div> <div>Nicolás Garay R.</div> <div>CÓDIGO</div> <div>430053654</div>   |  |                                    |  |
| PLANO N°<br>A-005   |  | PLANCHA N°<br>5<br>DE<br>10        |  |

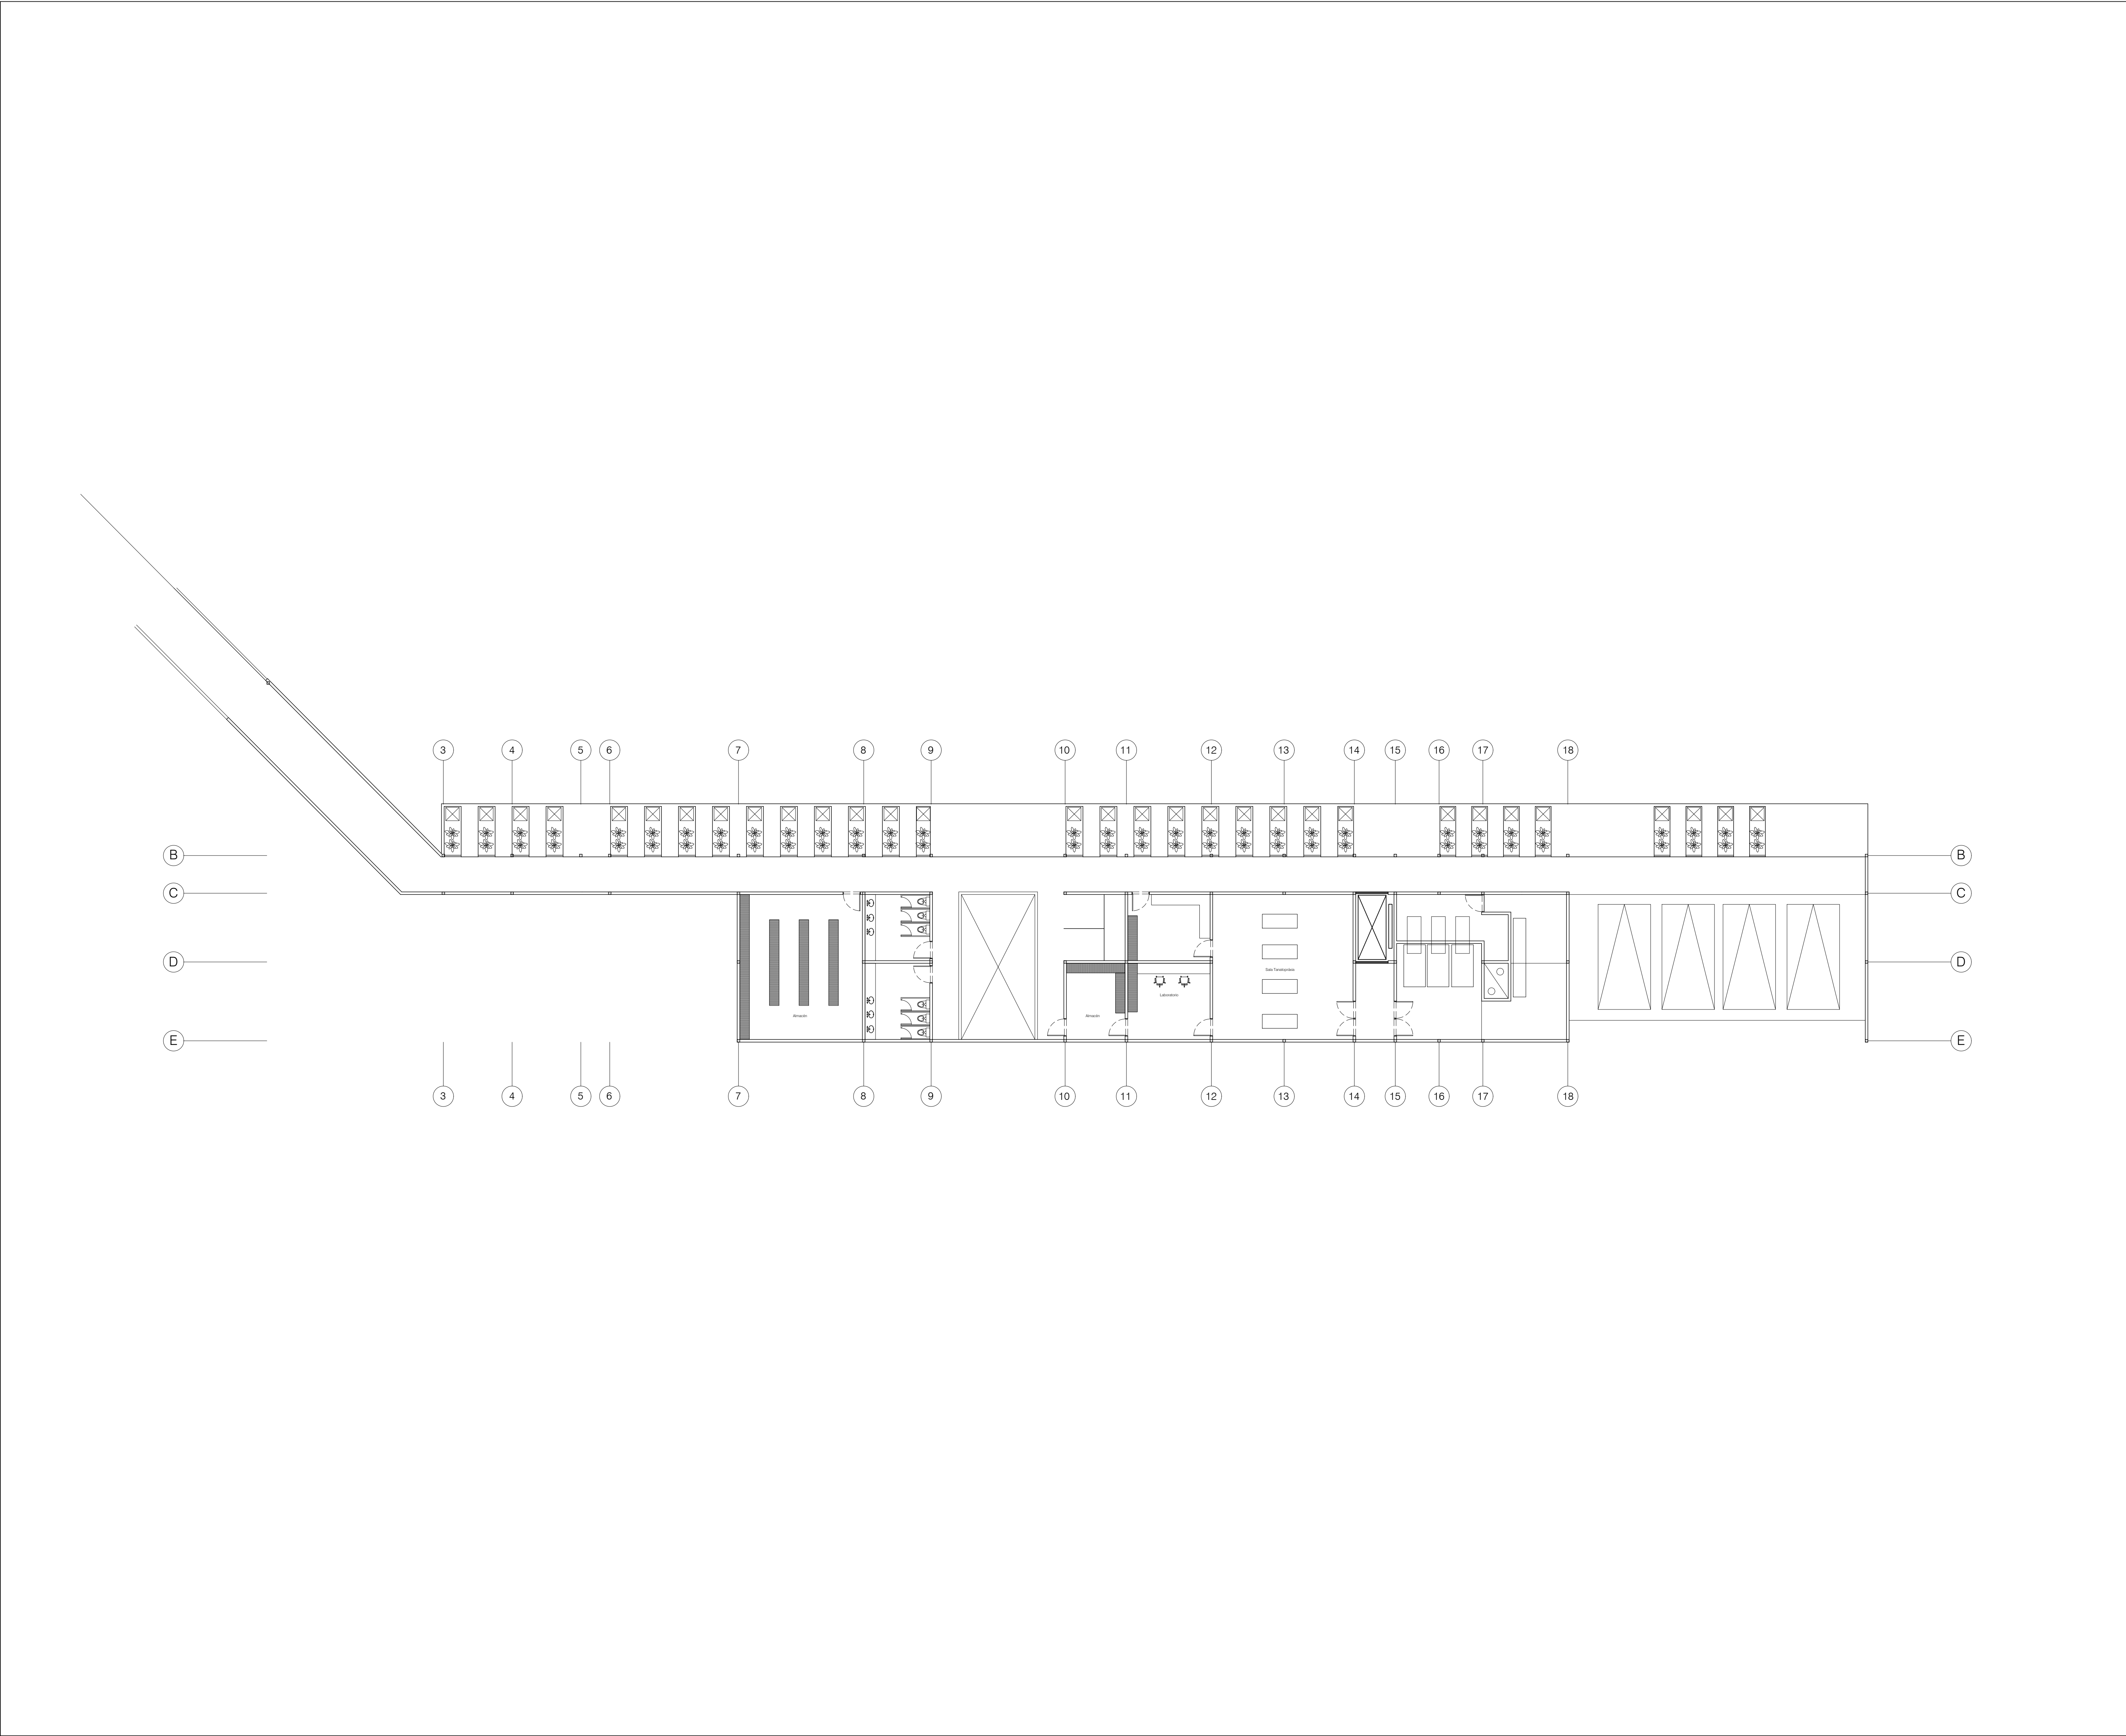

|   |  |                                     |
|---|--|-------------------------------------|
| PLANO N°<br>A-006   |  | PLANCHA N°<br>6<br>DE<br>10         |
| UNIVERSIDAD<br>PILOTO DE<br>COLOMBIA<br><br>Bogotá D.C   |  |                                     |
| PRESENTADO A:<br><br>Directores de grado:<br><br>Arq. Natalia del Pilar Correal A.<br>Arq. Edwin Quiroga M.<br><br>Codirectores de grado:<br><br>Arq. William Blain L.<br>Arq. Dairo A. Gómez C. |  |                                     |
| PROYECTO<br><br>CENTRO MEMORIAL DE<br>FUSAGASUGÁ<br><br>Fusagasugá - Cundinamarca   |  |                                     |
| CONTIENE<br><br>PLANO<br>PRIMER PISO<br><br>Zona Crematorio (Sótano)<br><br>Escala: 1: 150   |  |                                     |
| FECHA DE ELABORACIÓN<br>JUN 3 DE 2022   |  | FECHA DE IMPRESIÓN<br>JUN 3 DE 2022 |
| DIBUJÓ<br>Nicolás Garay R.<br><br>CÓDIGO<br>430053654   |  |                                     |
| PLANO N°<br>A-006   |  | PLANCHA N°<br>6<br>DE<br>10         |

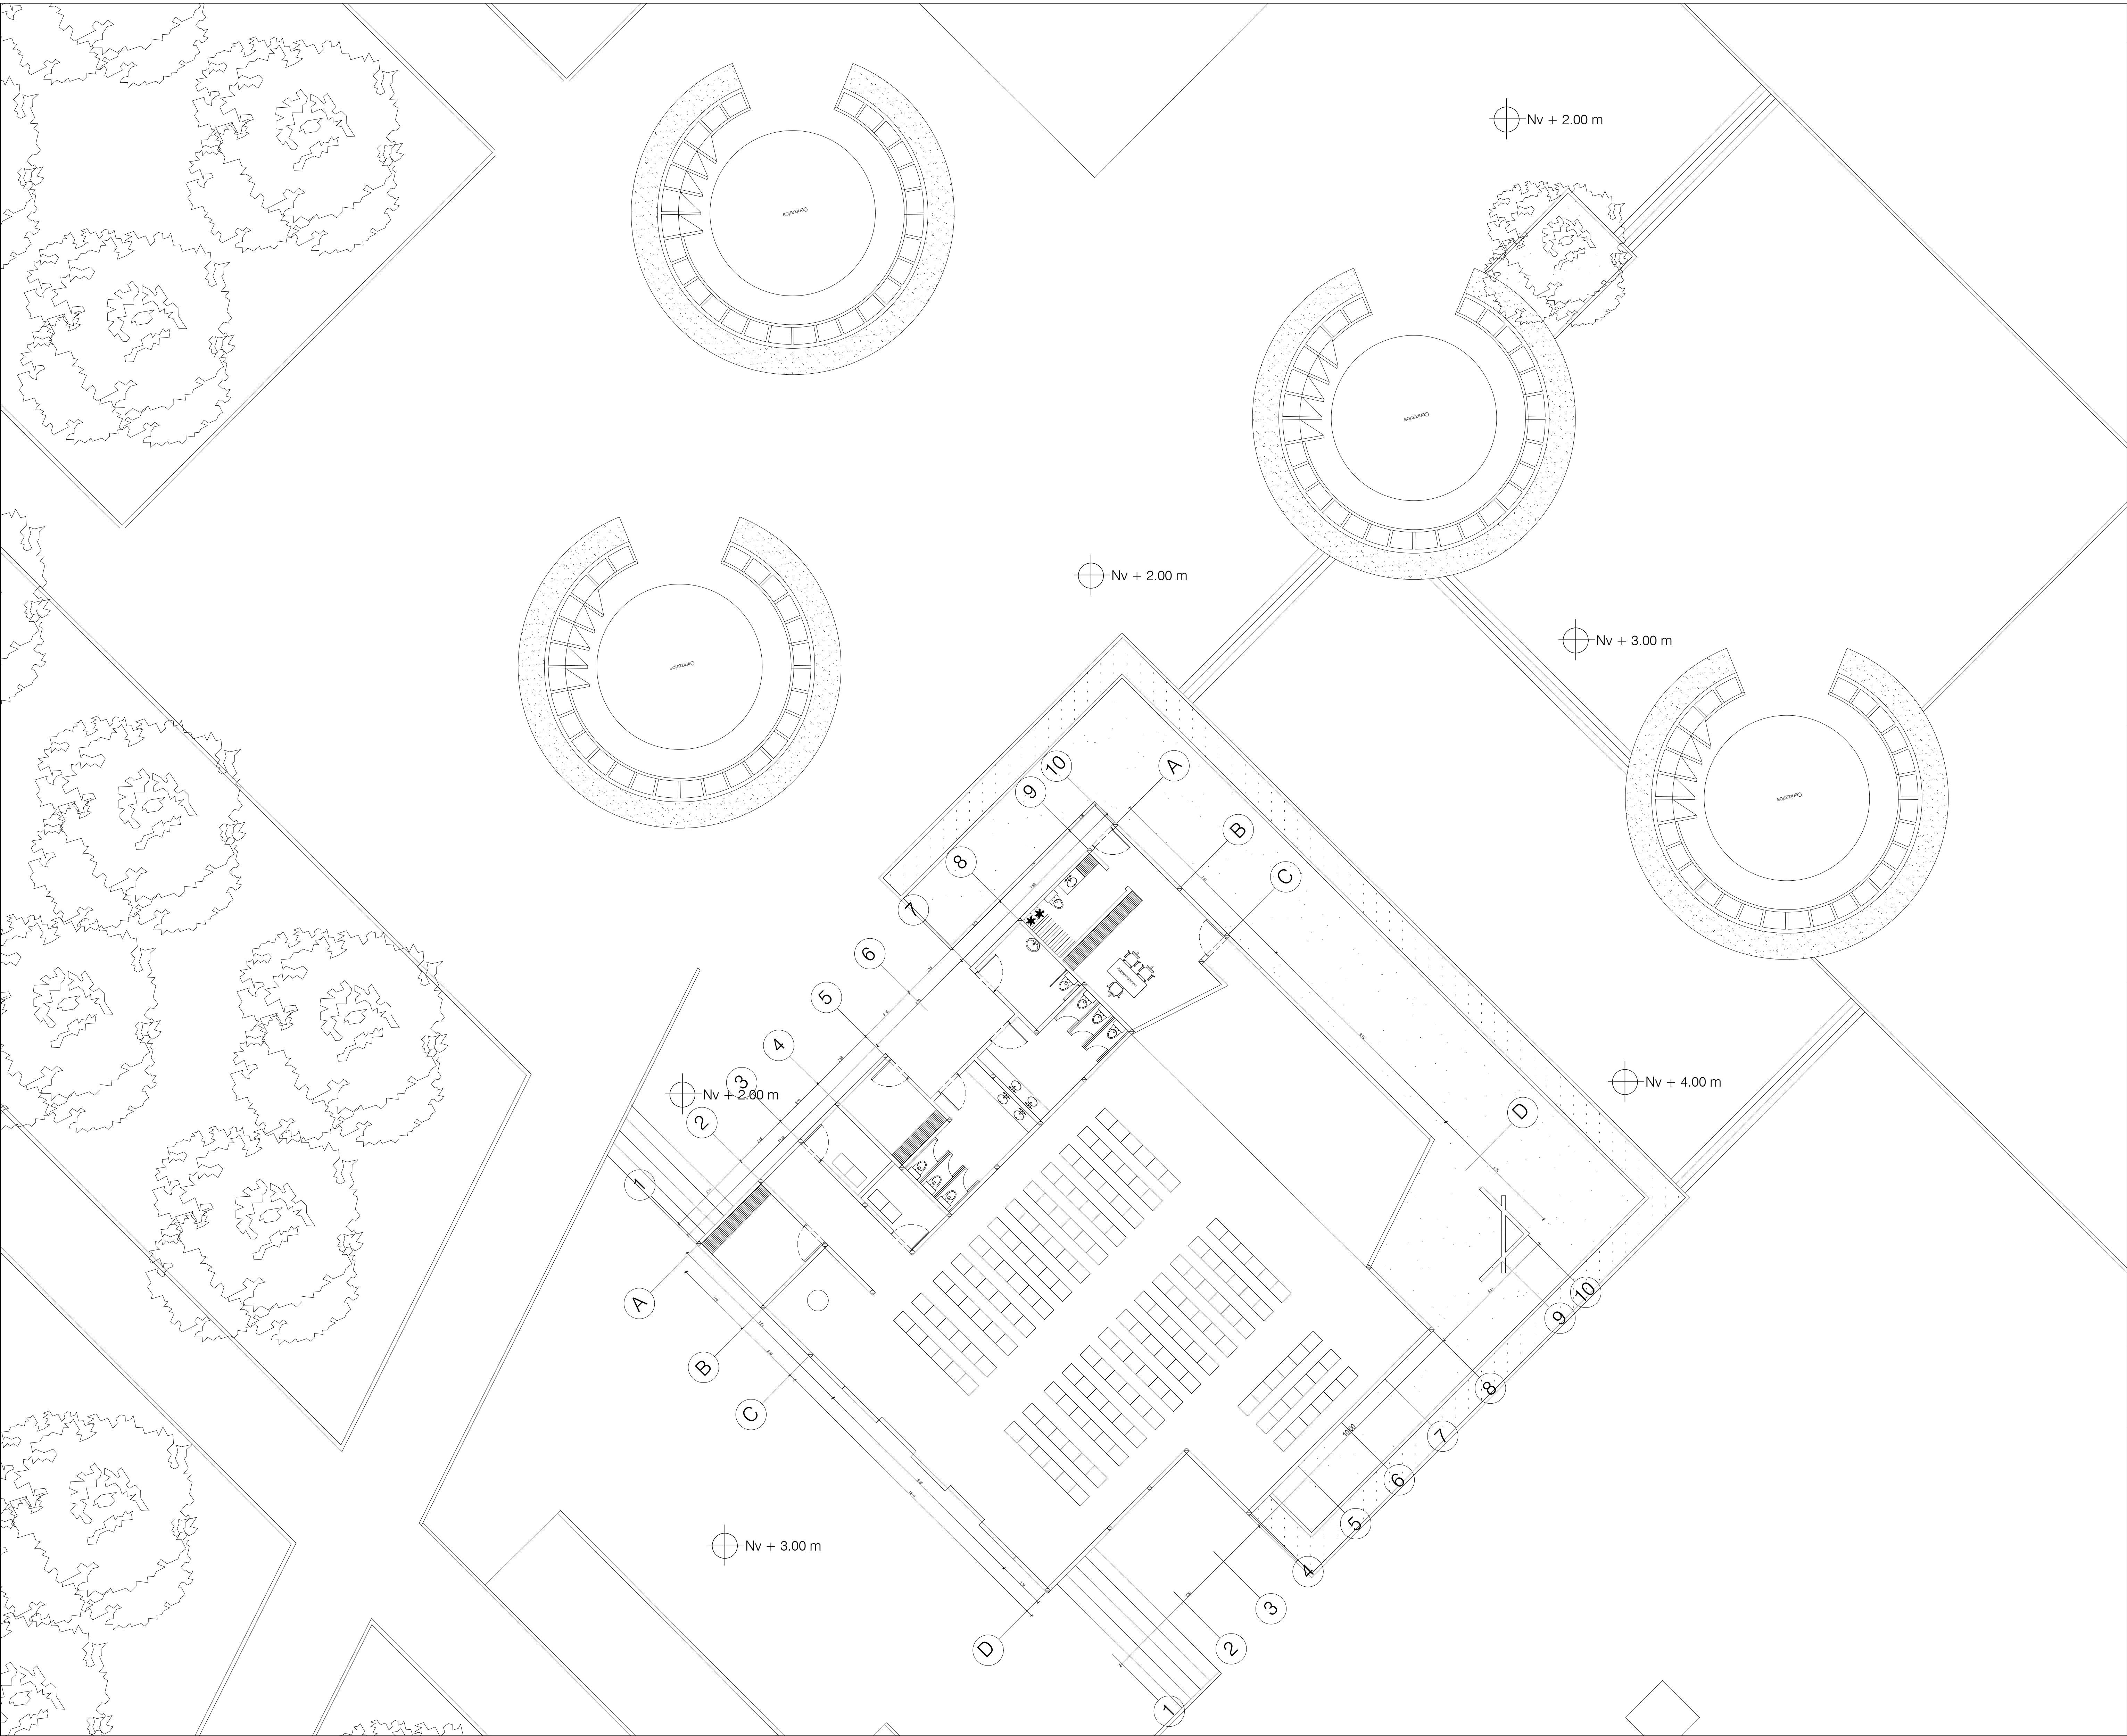

|   |  |                                    |  |
|---|--|------------------------------------|--|
| PLANO N°<br>A-007   |  | PLANCHA N°<br>7<br>DE<br>10        |  |
| <div>UNIVERSIDAD<br/>PILOTO DE<br/>COLOMBIA</div> <div>Bogotá D.C</div>   |  |                                    |  |
| <div>PRESENTADO A:</div> <div>Directores de grado:</div> <div>Arq. Natalia del Pilar Correal A.<br/>Arq. Edwin Quiroga M.</div> <div>Codirectores de grado:</div> <div>Arq. William Blain L.<br/>Arq. Dairo A. Gómez C.</div> |  |                                    |  |
| <div>PROYECTO</div> <div>CENTRO MEMORIAL DE<br/>FUSAGASUGÁ</div> <div>Fusagasugá - Cundinamarca</div>   |  |                                    |  |
| <div>CONTIENE</div> <div>PLANO<br/>PRIMER PISO</div> <div>Capilla</div> <div>Escala: 1: 100</div>   |  |                                    |  |
| FECHA DE ELABORACIÓN<br>JUN 3 DE 2022   |  | FECHA DEIMPRESIÓN<br>JUN 3 DE 2022 |  |
| <div>DIBUJÓ</div> <div>Nicolás Garay R.</div> <div>CÓDIGO</div> <div>430053654</div>   |  |                                    |  |
| PLANO N°<br>A-007   |  | PLANCHA N°<br>7<br>DE<br>10        |  |

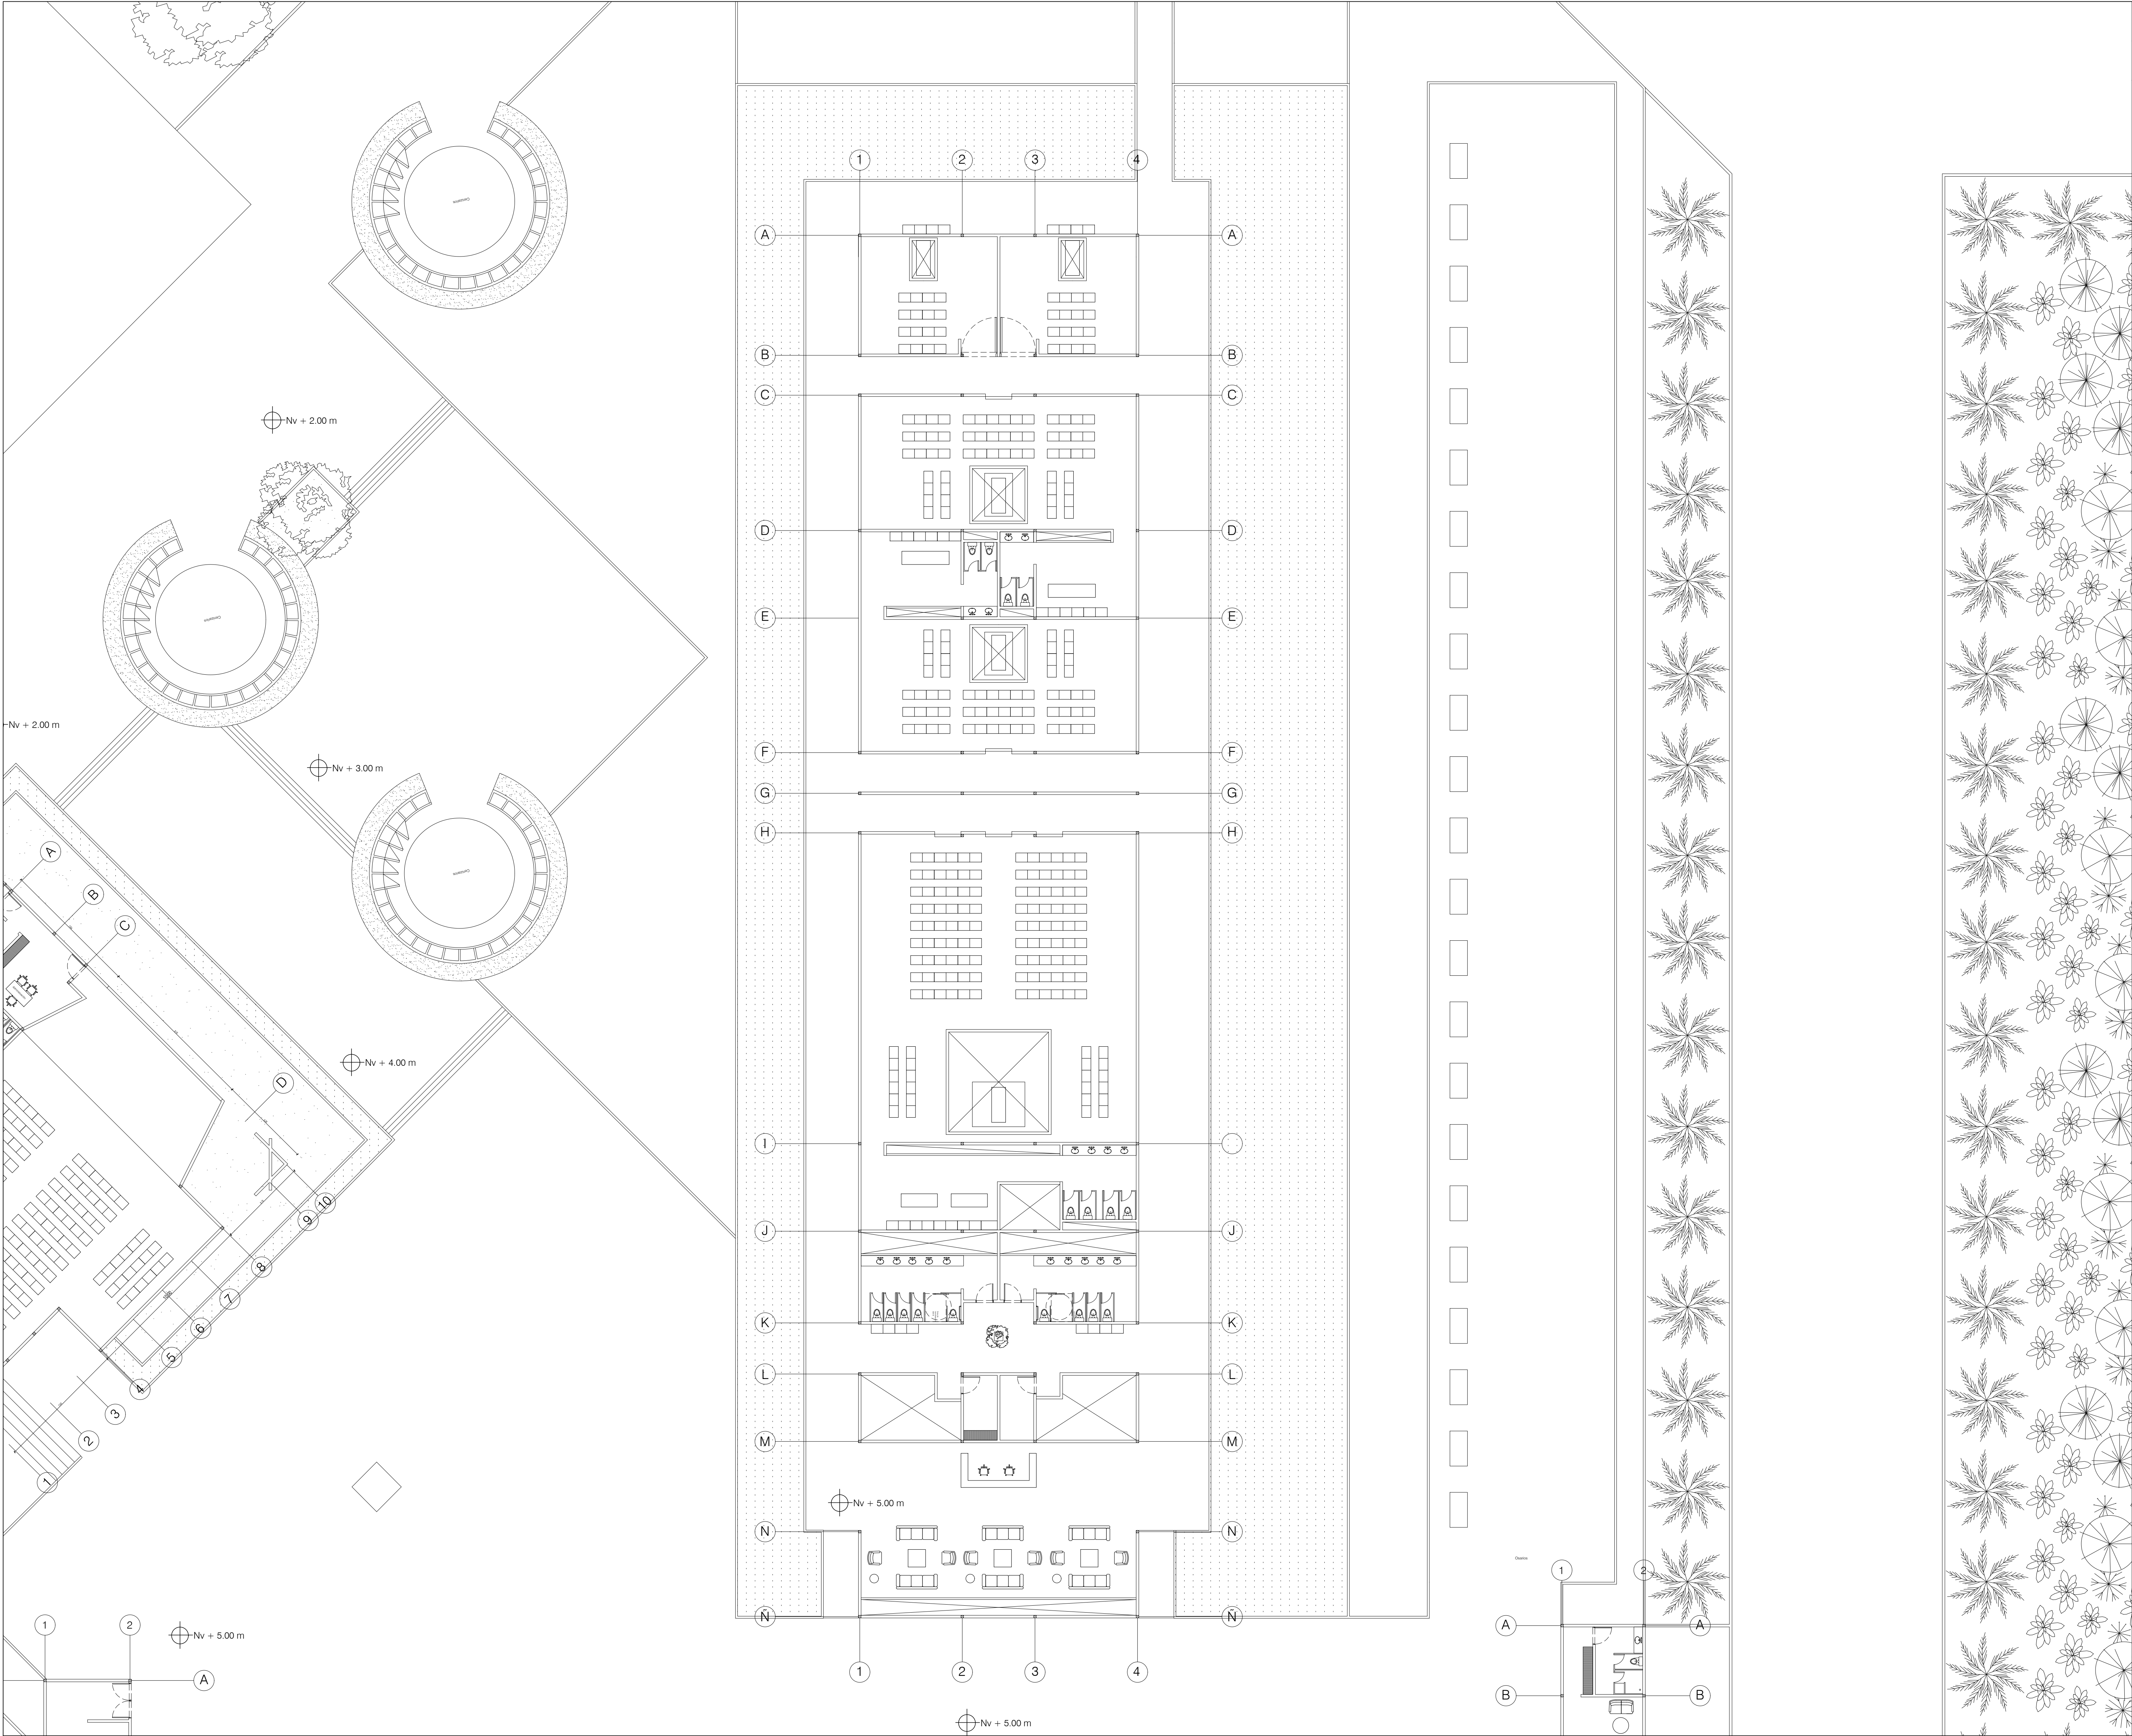

|                                                            |                                    |                             |
|------------------------------------------------------------|------------------------------------|-----------------------------|
| PLANO N°<br>A-008                                          |                                    | PLANCHA N°<br>8<br>DE<br>10 |
| UNIVERSIDAD<br>PILOTO DE<br>COLOMBIA                       |                                    |                             |
| Bogotá D.C                                                 |                                    |                             |
| PRESENTADO A:                                              |                                    |                             |
| Directores de grado:                                       |                                    |                             |
| Arq. Natalia del Pilar Correal A.<br>Arq. Edwin Quiroga M. |                                    |                             |
| Codirectores de grado:                                     |                                    |                             |
| Arq. William Blain L.<br>Arq. Dairo A. Gómez C.            |                                    |                             |
| PROYECTO                                                   |                                    |                             |
| CENTRO MEMORIAL DE<br>FUSAGASUGÁ                           |                                    |                             |
| Fusagasugá - Cundinamarca                                  |                                    |                             |
| CONTIENE                                                   |                                    |                             |
| PLANO<br>PRIMER PISO                                       |                                    |                             |
| Salas de Velación                                          |                                    |                             |
| Escala: 1: 150                                             |                                    |                             |
| FECHA DE ELABORACIÓN<br>JUN 3 DE 2022                      | FECHA DEIMPRESIÓN<br>JUN 3 DE 2022 |                             |
| DIBUJÓ<br>Nicolás Garay R.                                 |                                    |                             |
| CÓDIGO<br>430053654                                        |                                    |                             |
| PLANO N°<br>A-008                                          |                                    | PLANCHA N°<br>8<br>DE<br>10 |



|   |                                     |
|---|-------------------------------------|
| PLANO N°<br>A-009   |                                     |
| PLANCHA N°<br>9<br>DE<br>10   |                                     |
| UNIVERSIDAD<br>PILOTO DE<br>COLOMBIA<br><br>Bogotá D.C   |                                     |
| PRESENTADO A:<br><br>Directores de grado:<br><br>Arq. Natalia del Pilar Correal A.<br>Arq. Edwin Quiroga M.<br><br>Codirectores de grado:<br><br>Arq. William Blain L.<br>Arq. Dairo A. Gómez C. |                                     |
| PROYECTO<br><br>CENTRO MEMORIAL DE<br>FUSAGASUGÁ<br><br>Fusagasugá - Cundinamarca   |                                     |
| CONTIENE<br><br>PLANO<br>PRIMER PISO<br><br>Cafeteria<br><br>Escala: 1: 50   |                                     |
| FECHA DE ELABORACIÓN<br>JUN 3 DE 2022   | FECHA DE IMPRESIÓN<br>JUN 3 DE 2022 |
| DIBUJÓ<br>Nicolás Garay R.<br><br>CÓDIGO<br>430053654   |                                     |
| PLANO N°<br>A-009   |                                     |
| PLANCHA N°<br>9<br>DE<br>10   |                                     |