

BITÁCORA DE PLANOS TÉCNICOS

CENTRO DE INTEGRACIÓN VENUS





ARQUITECTURA COMO ELEMENTO TERAPÉUTICO

ESTUDIANTE:
NICOLE ANDREA SANCHEZ S.

DOCENTE:
MILTON MAURICIO MORENO


UNIVERSIDAD PILOTO DE COLOMBIA
FACULTAD DE ARQUITECTURA
2022-I


Portafolio Evo

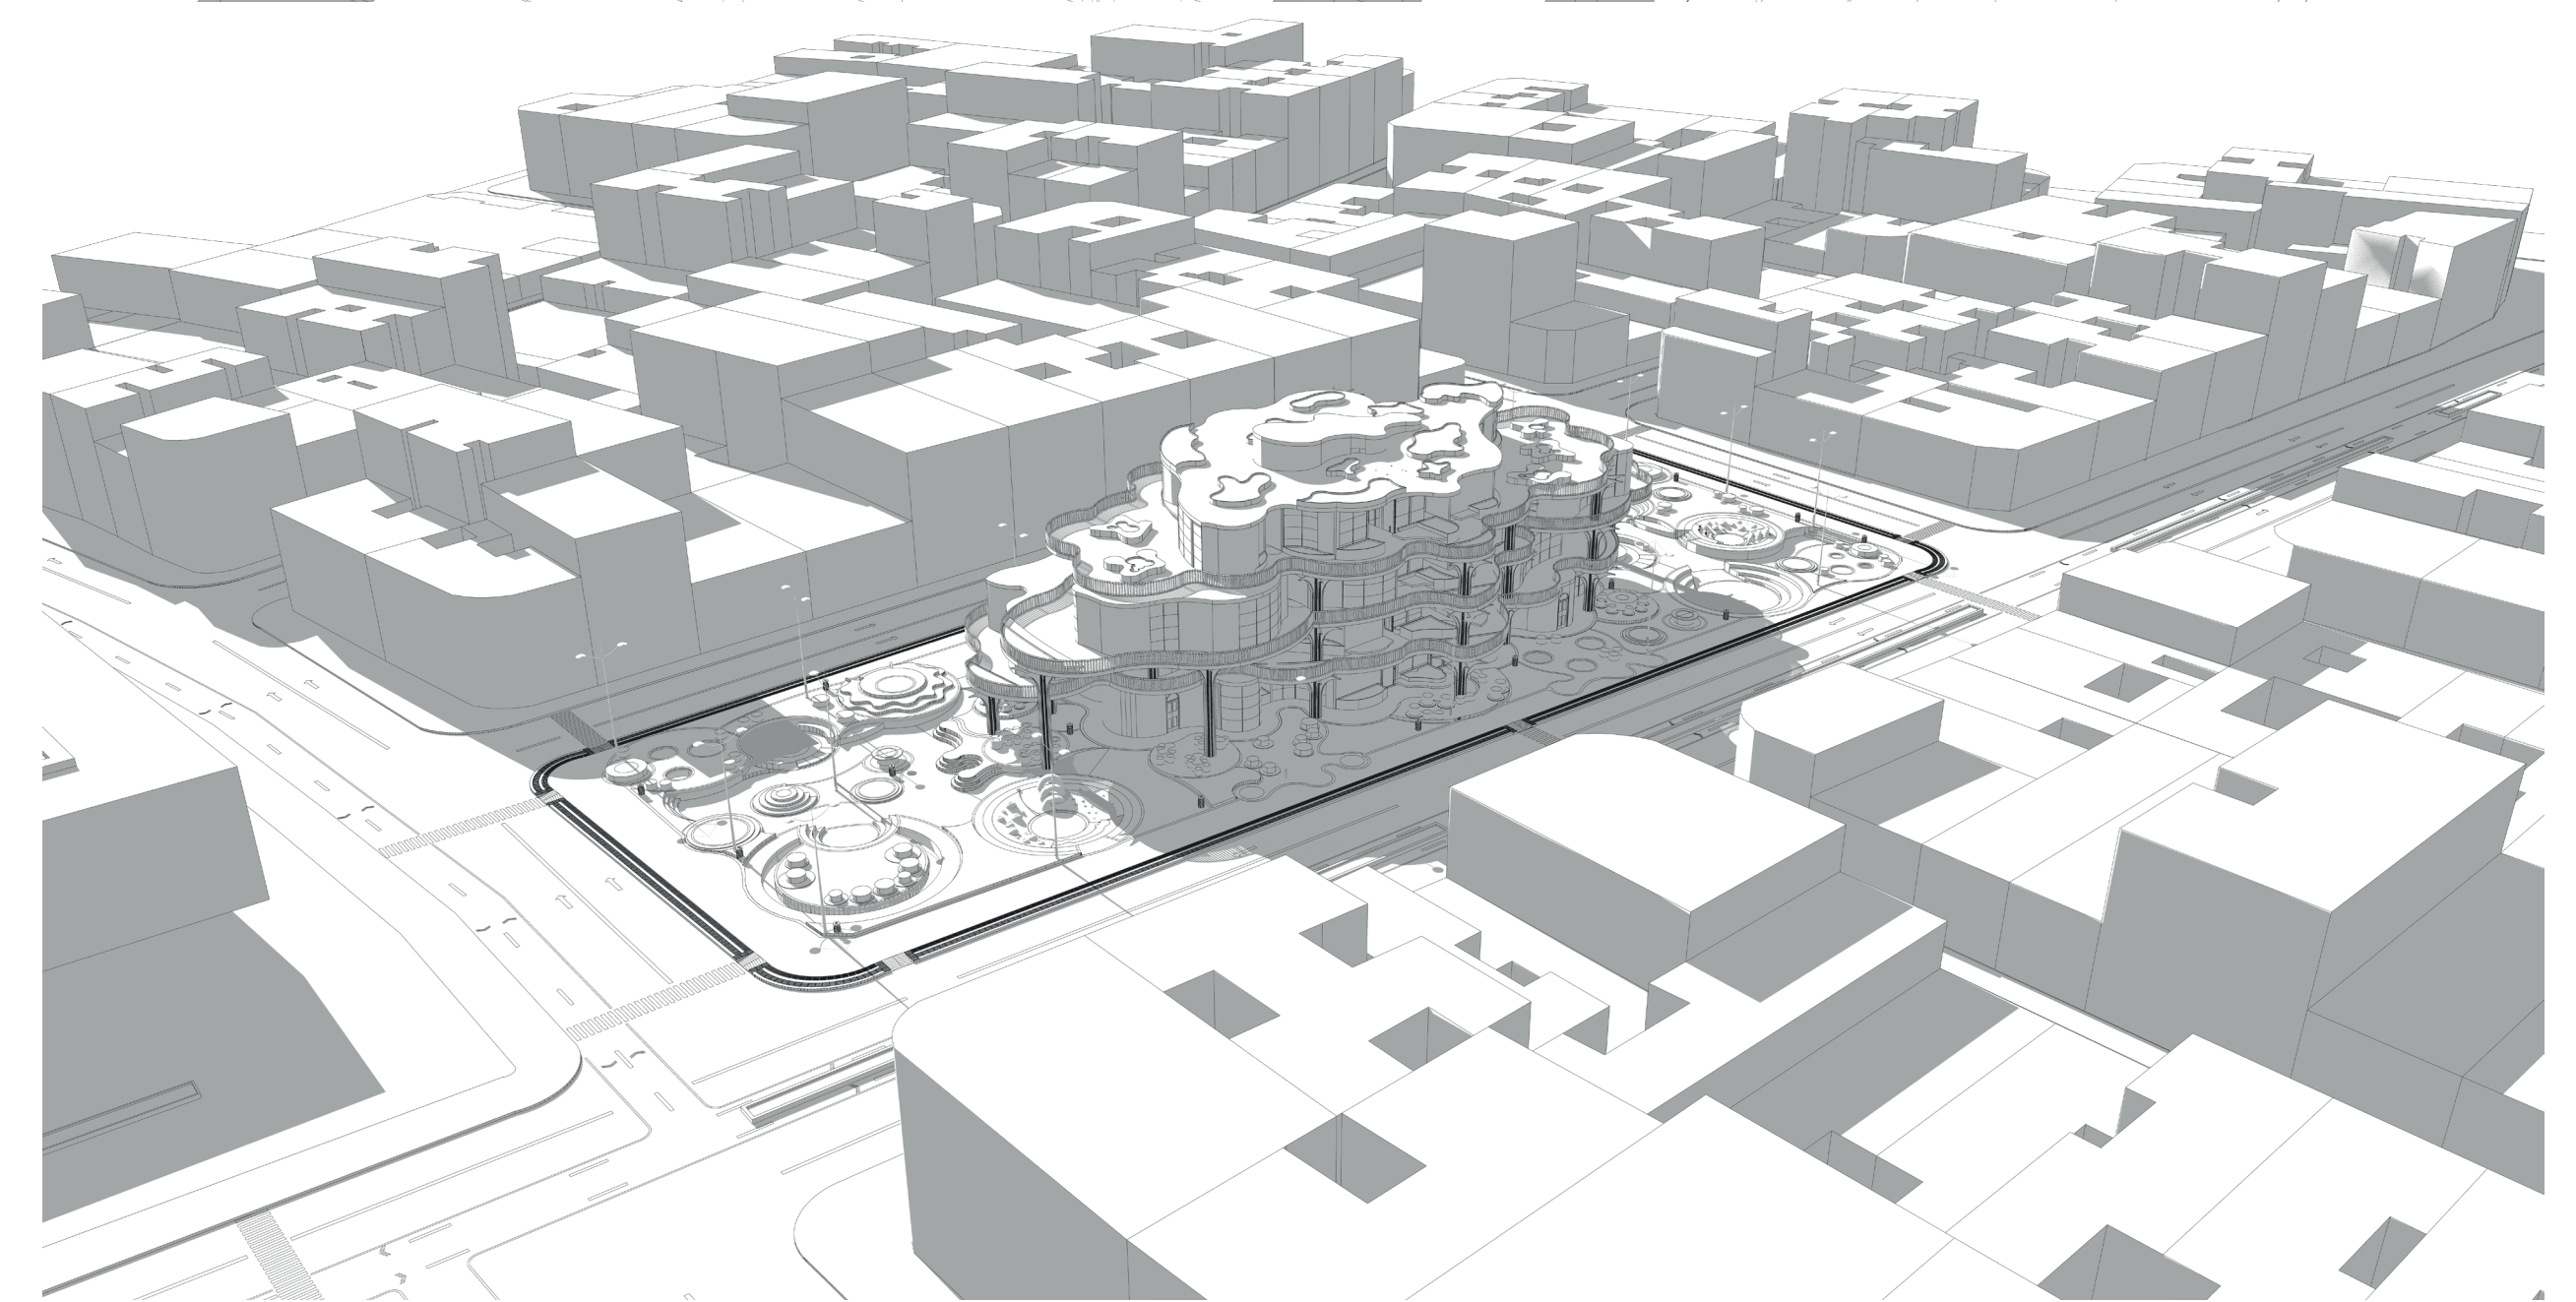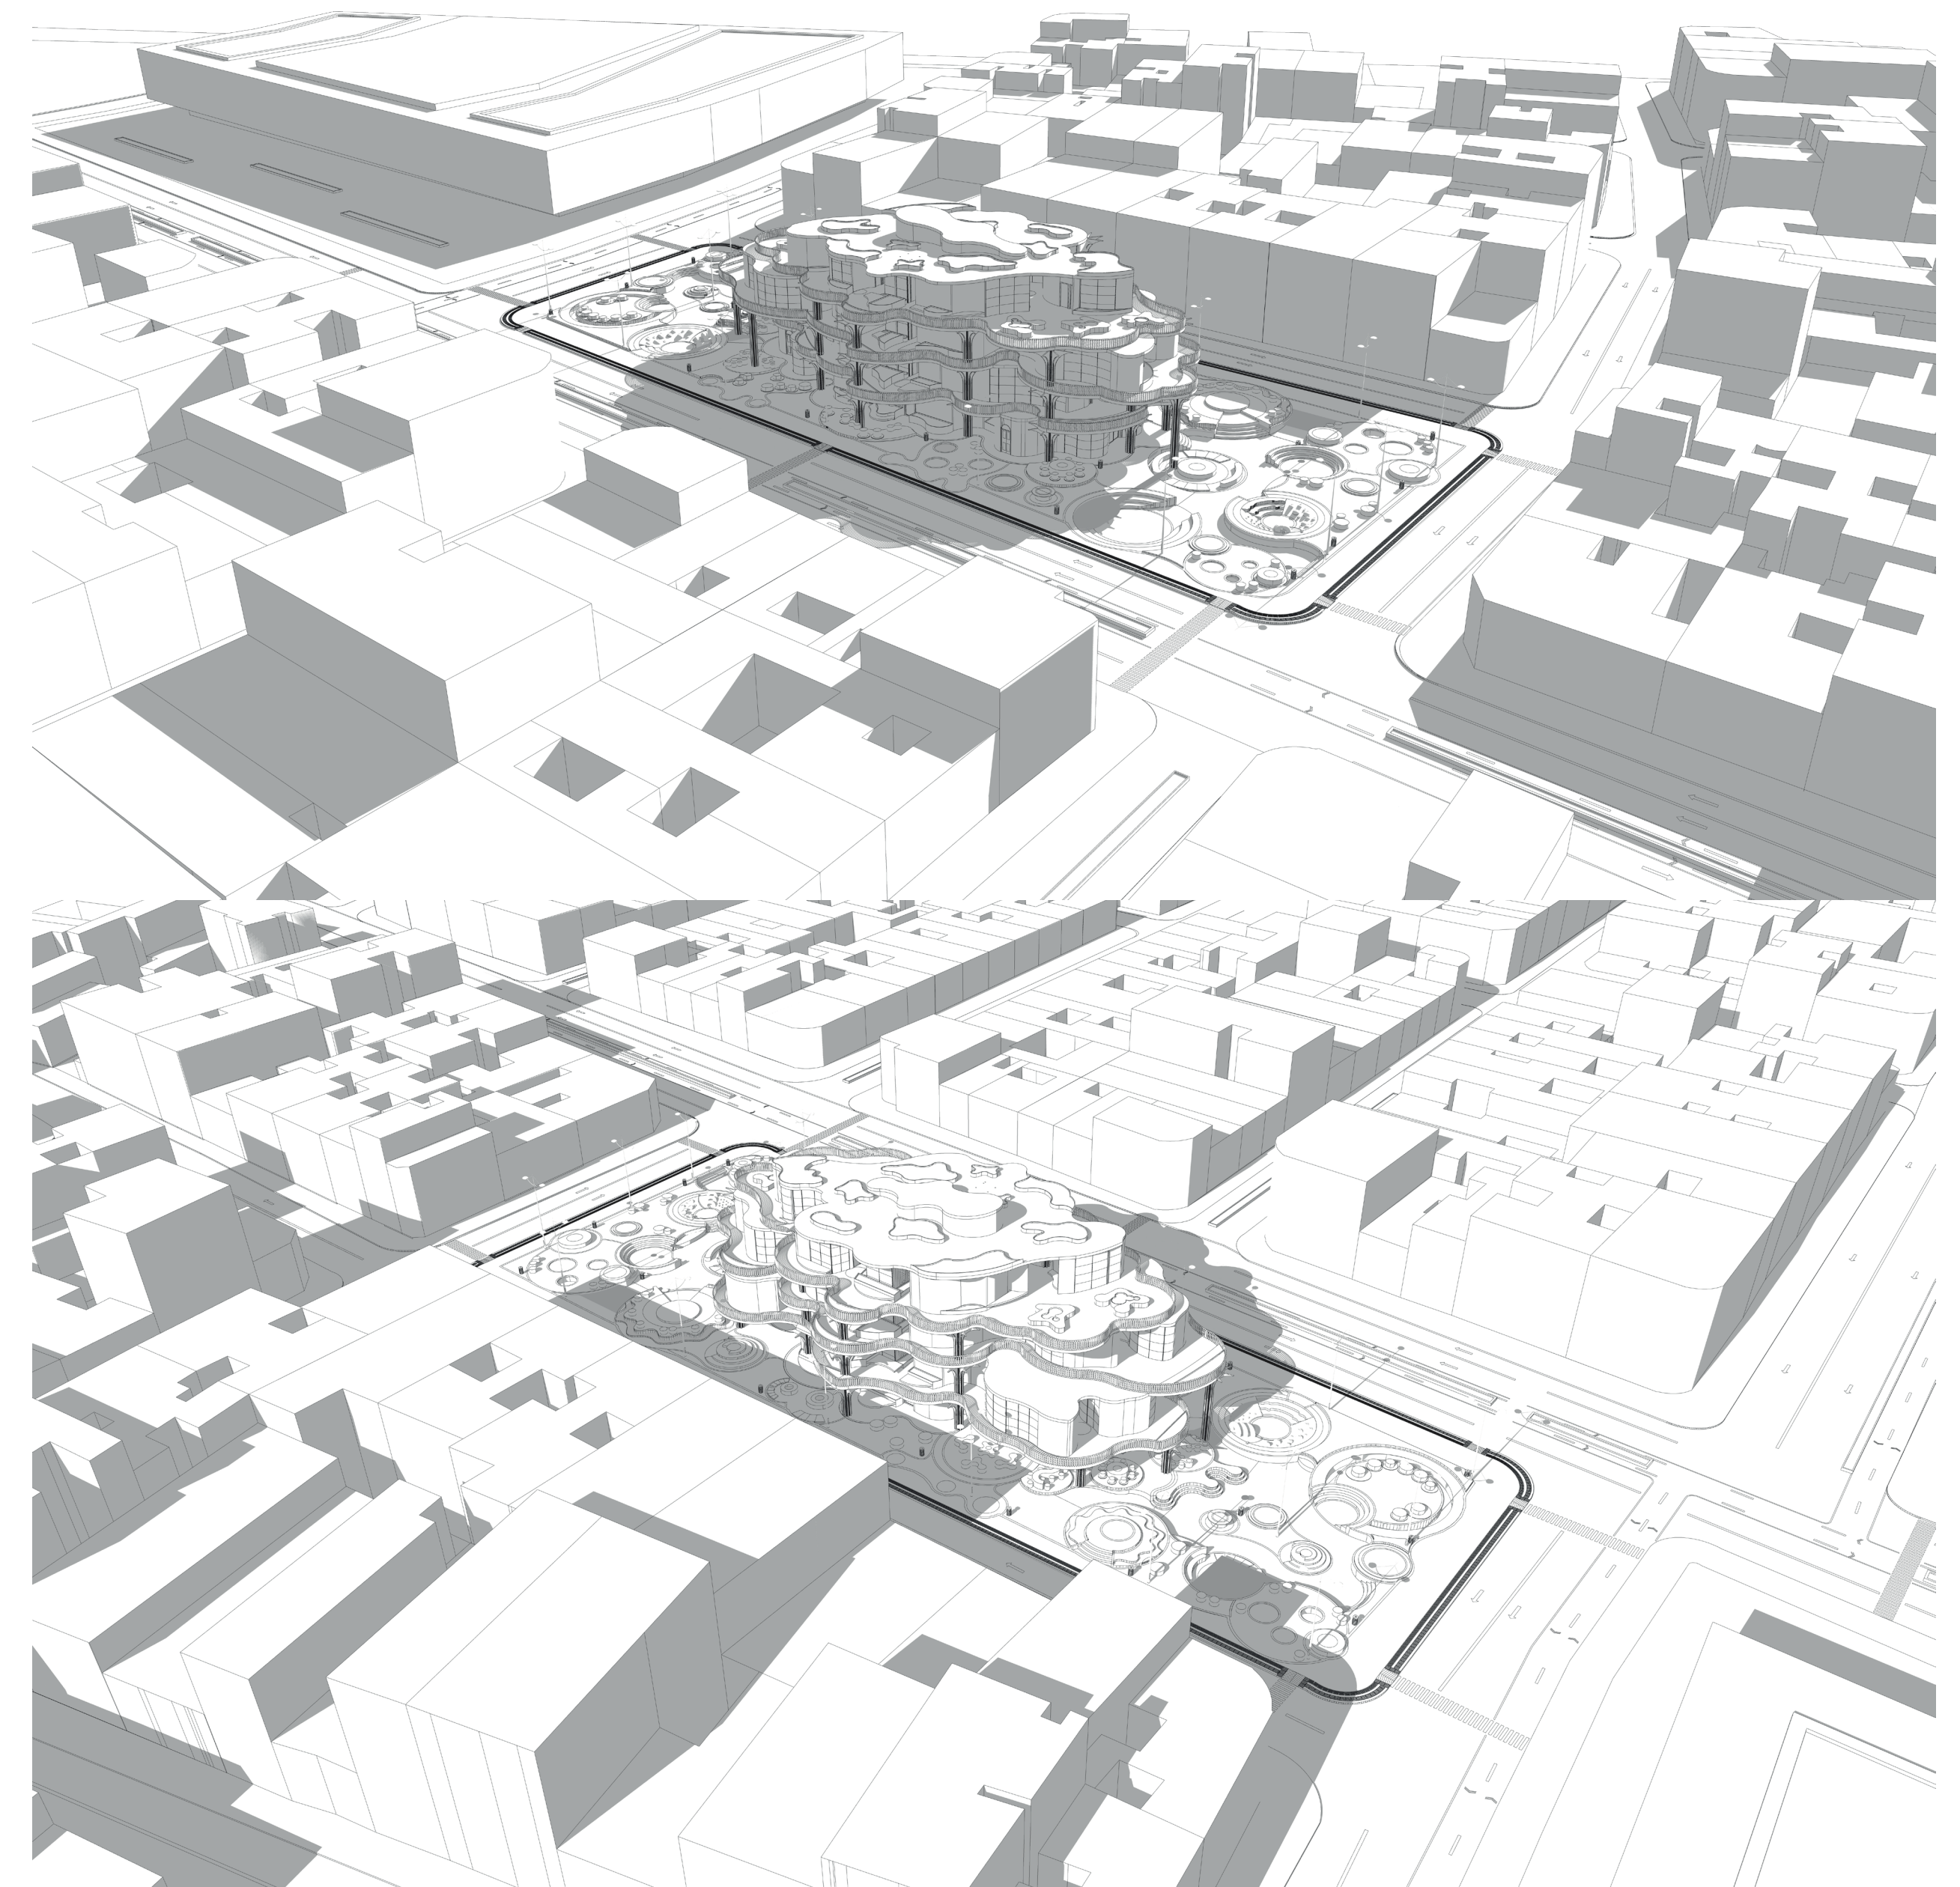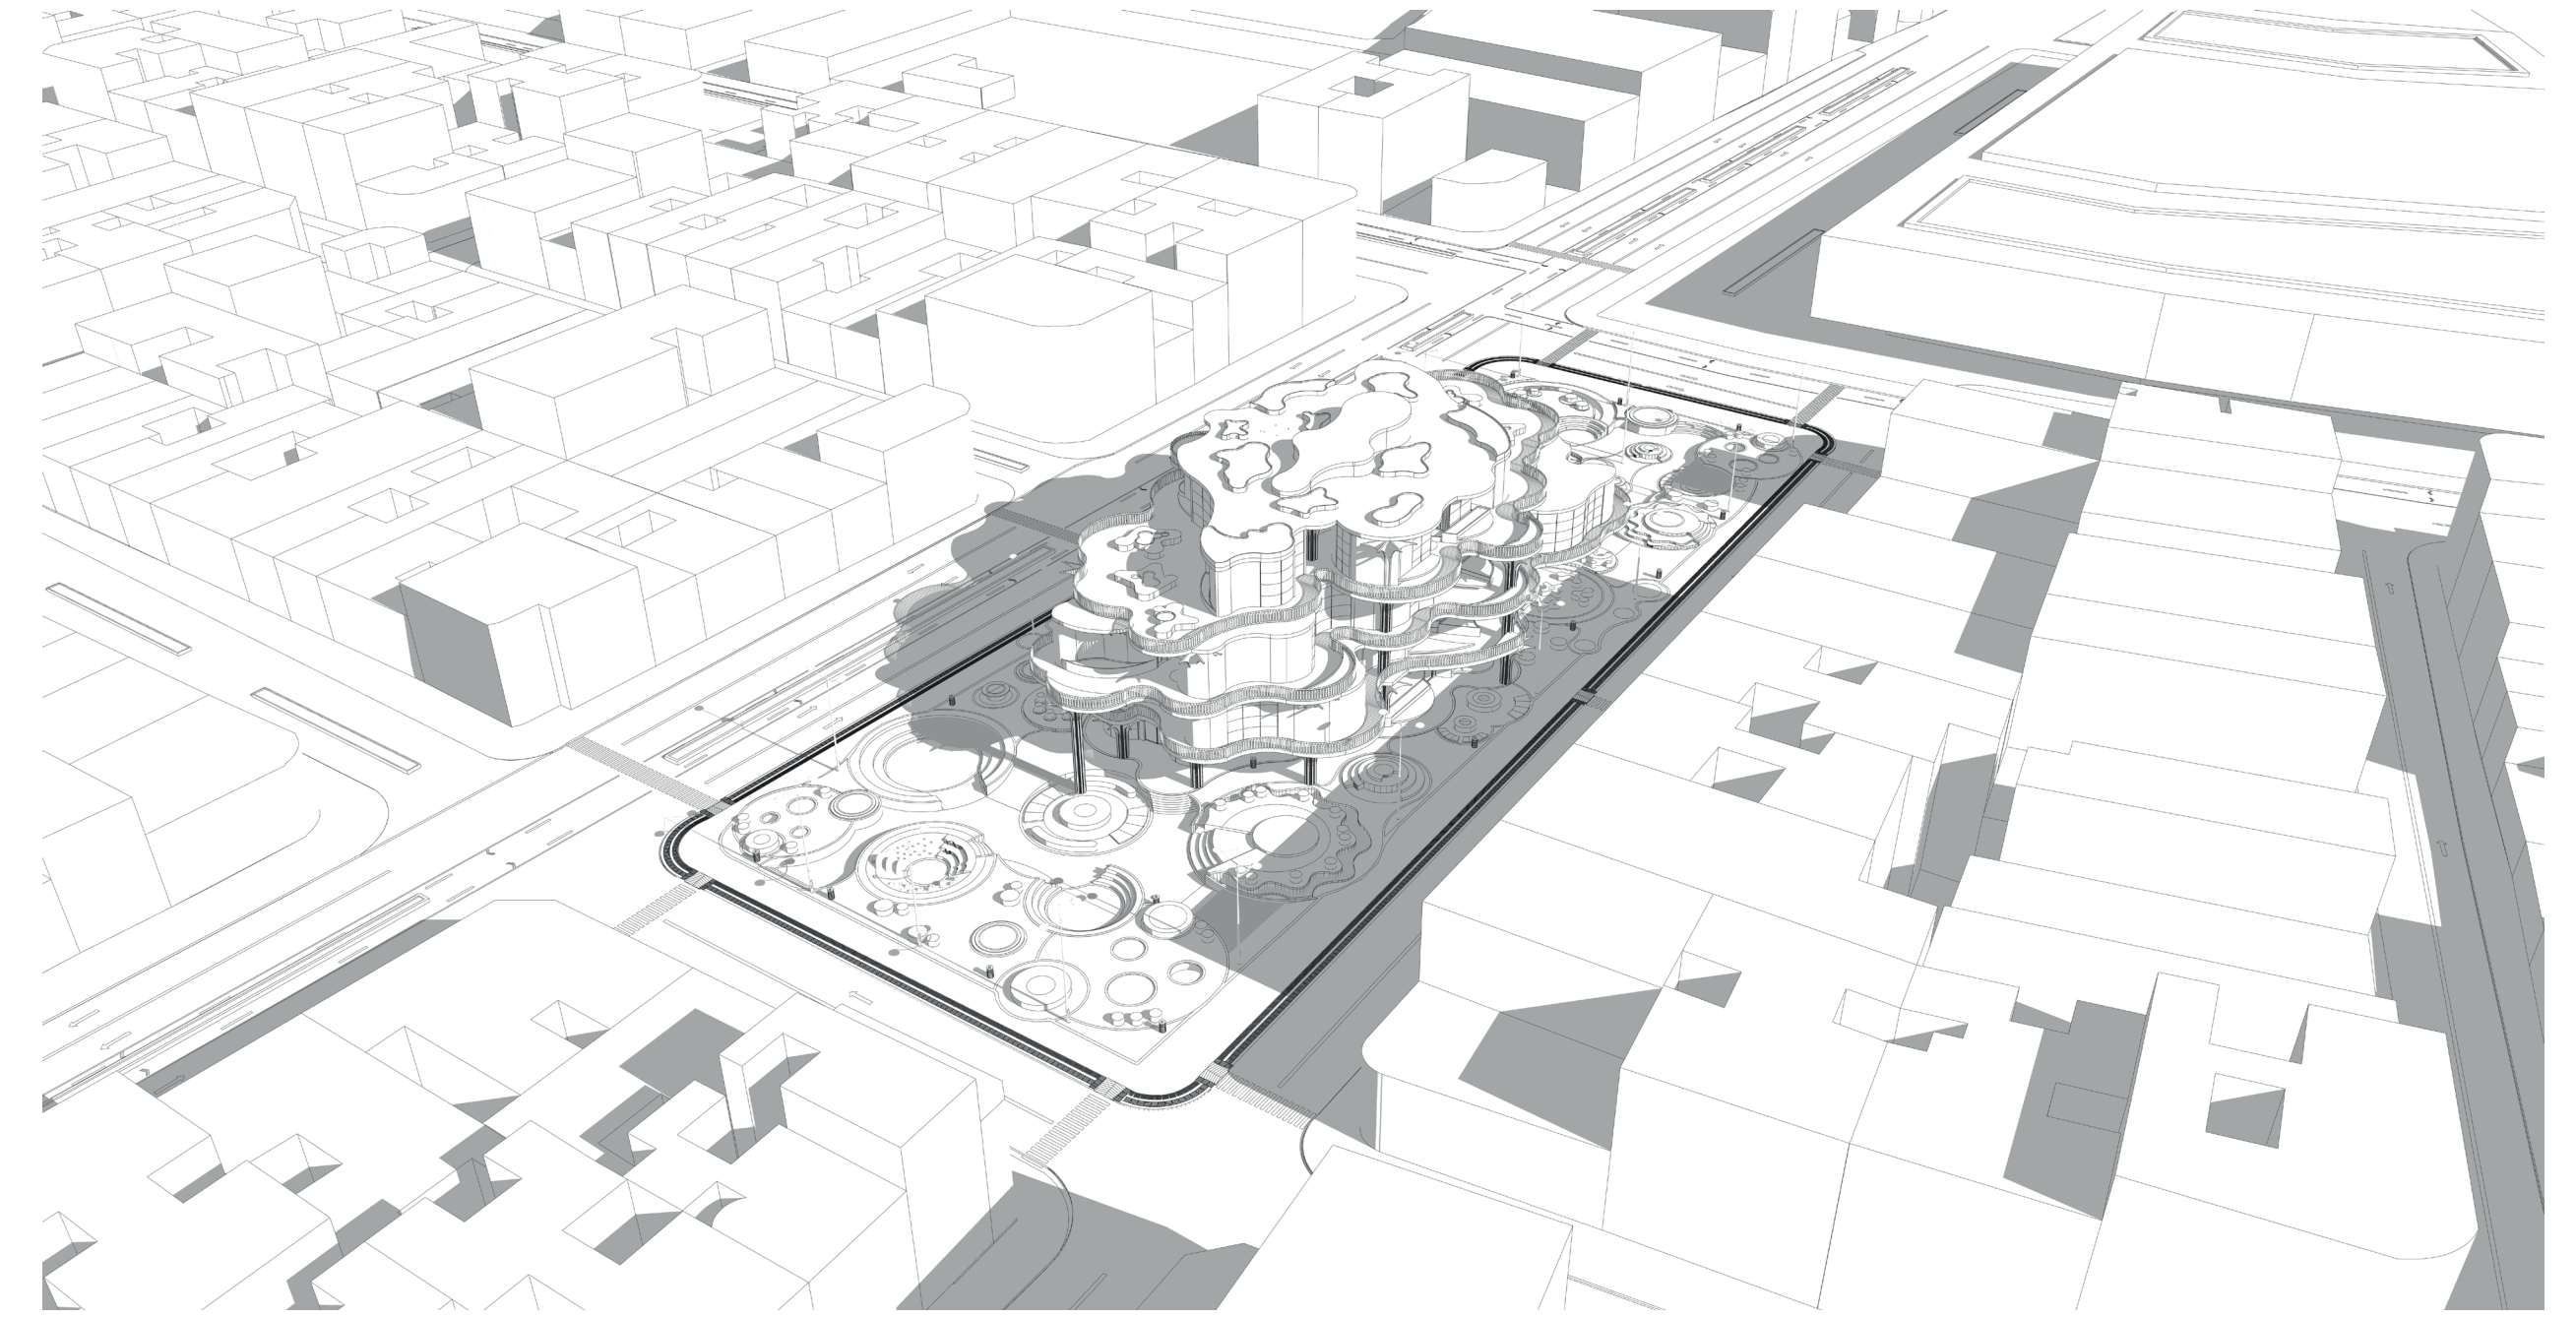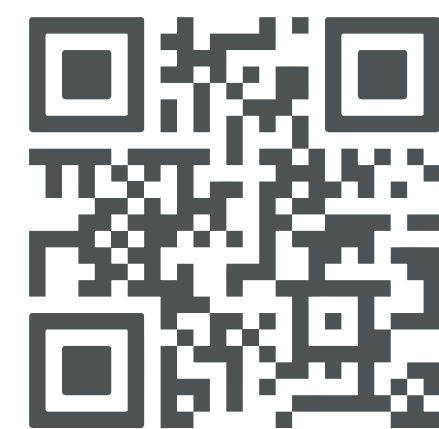









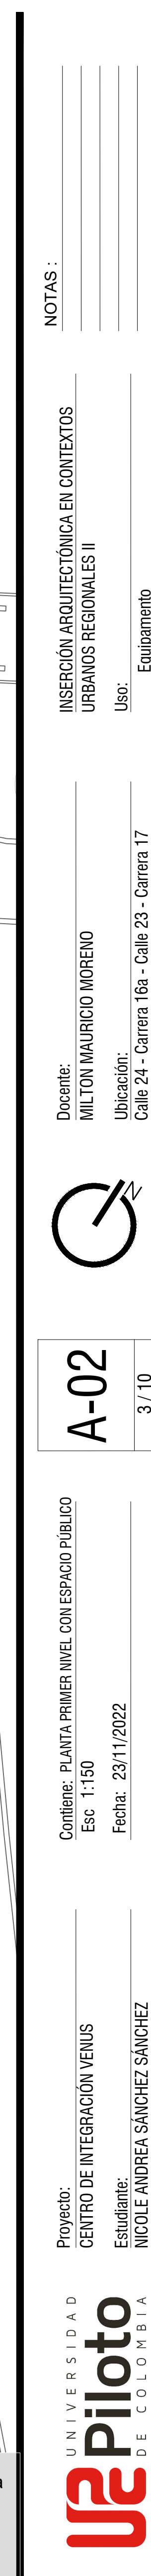

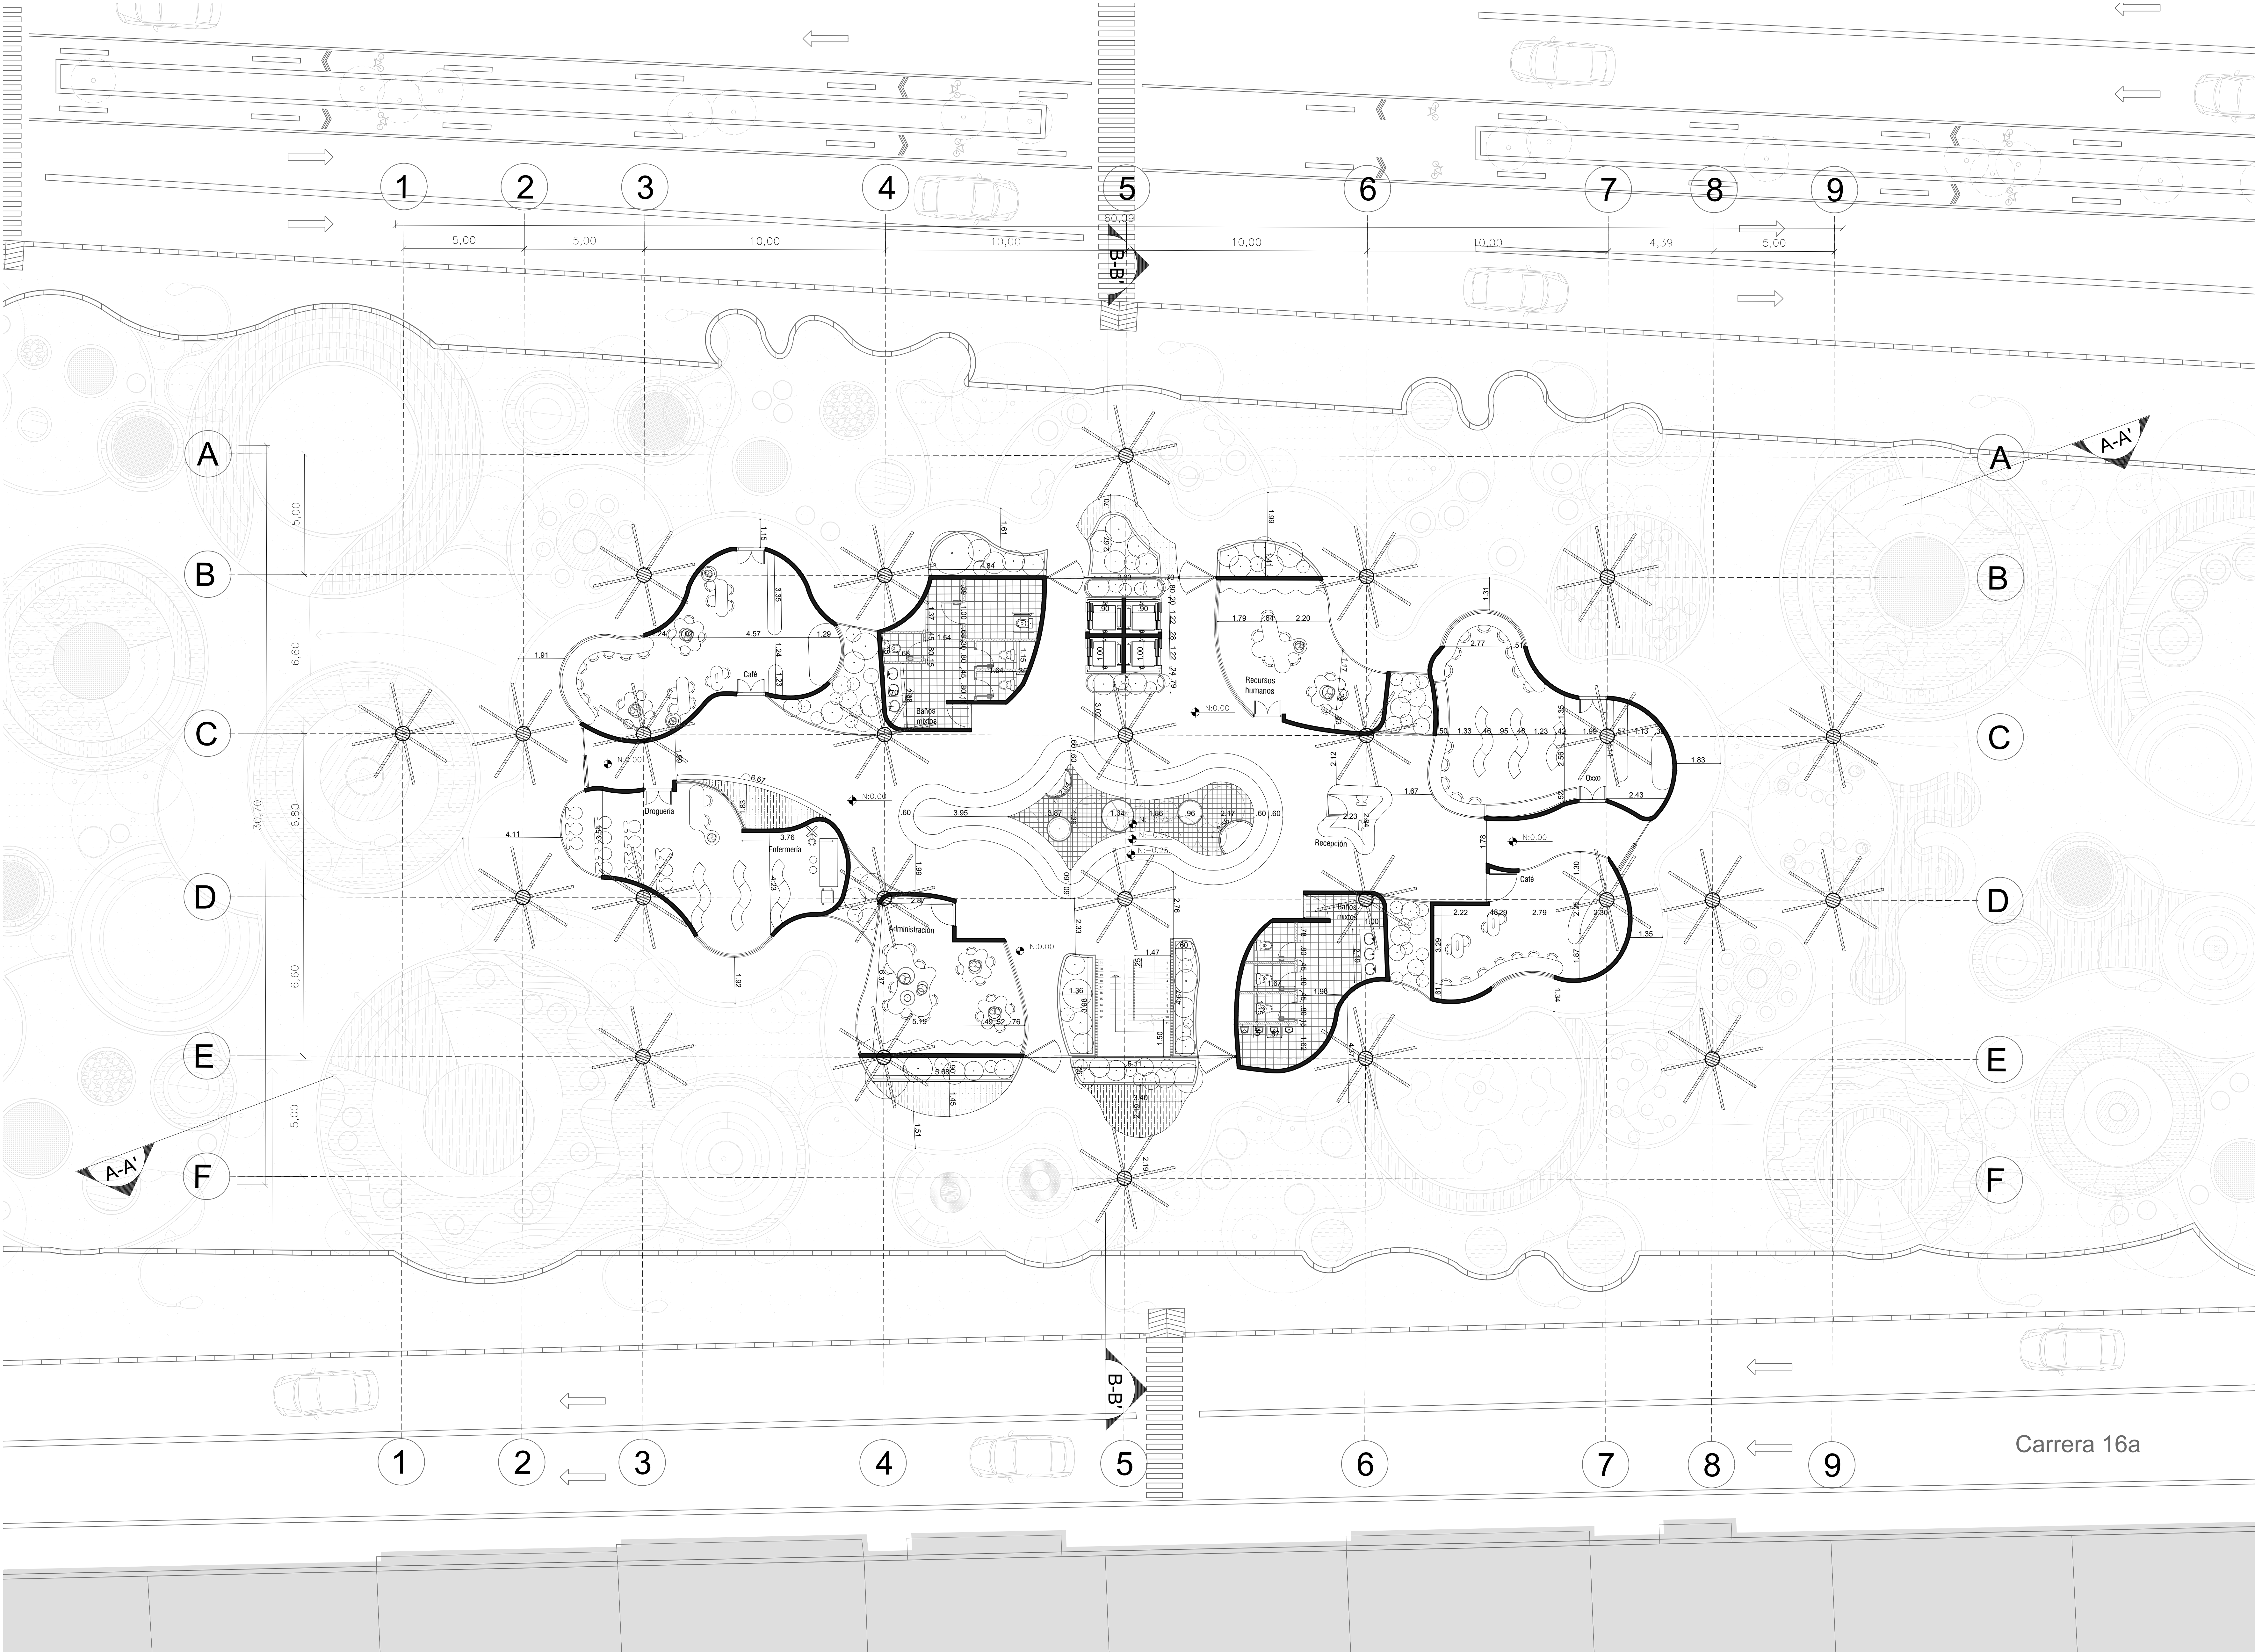


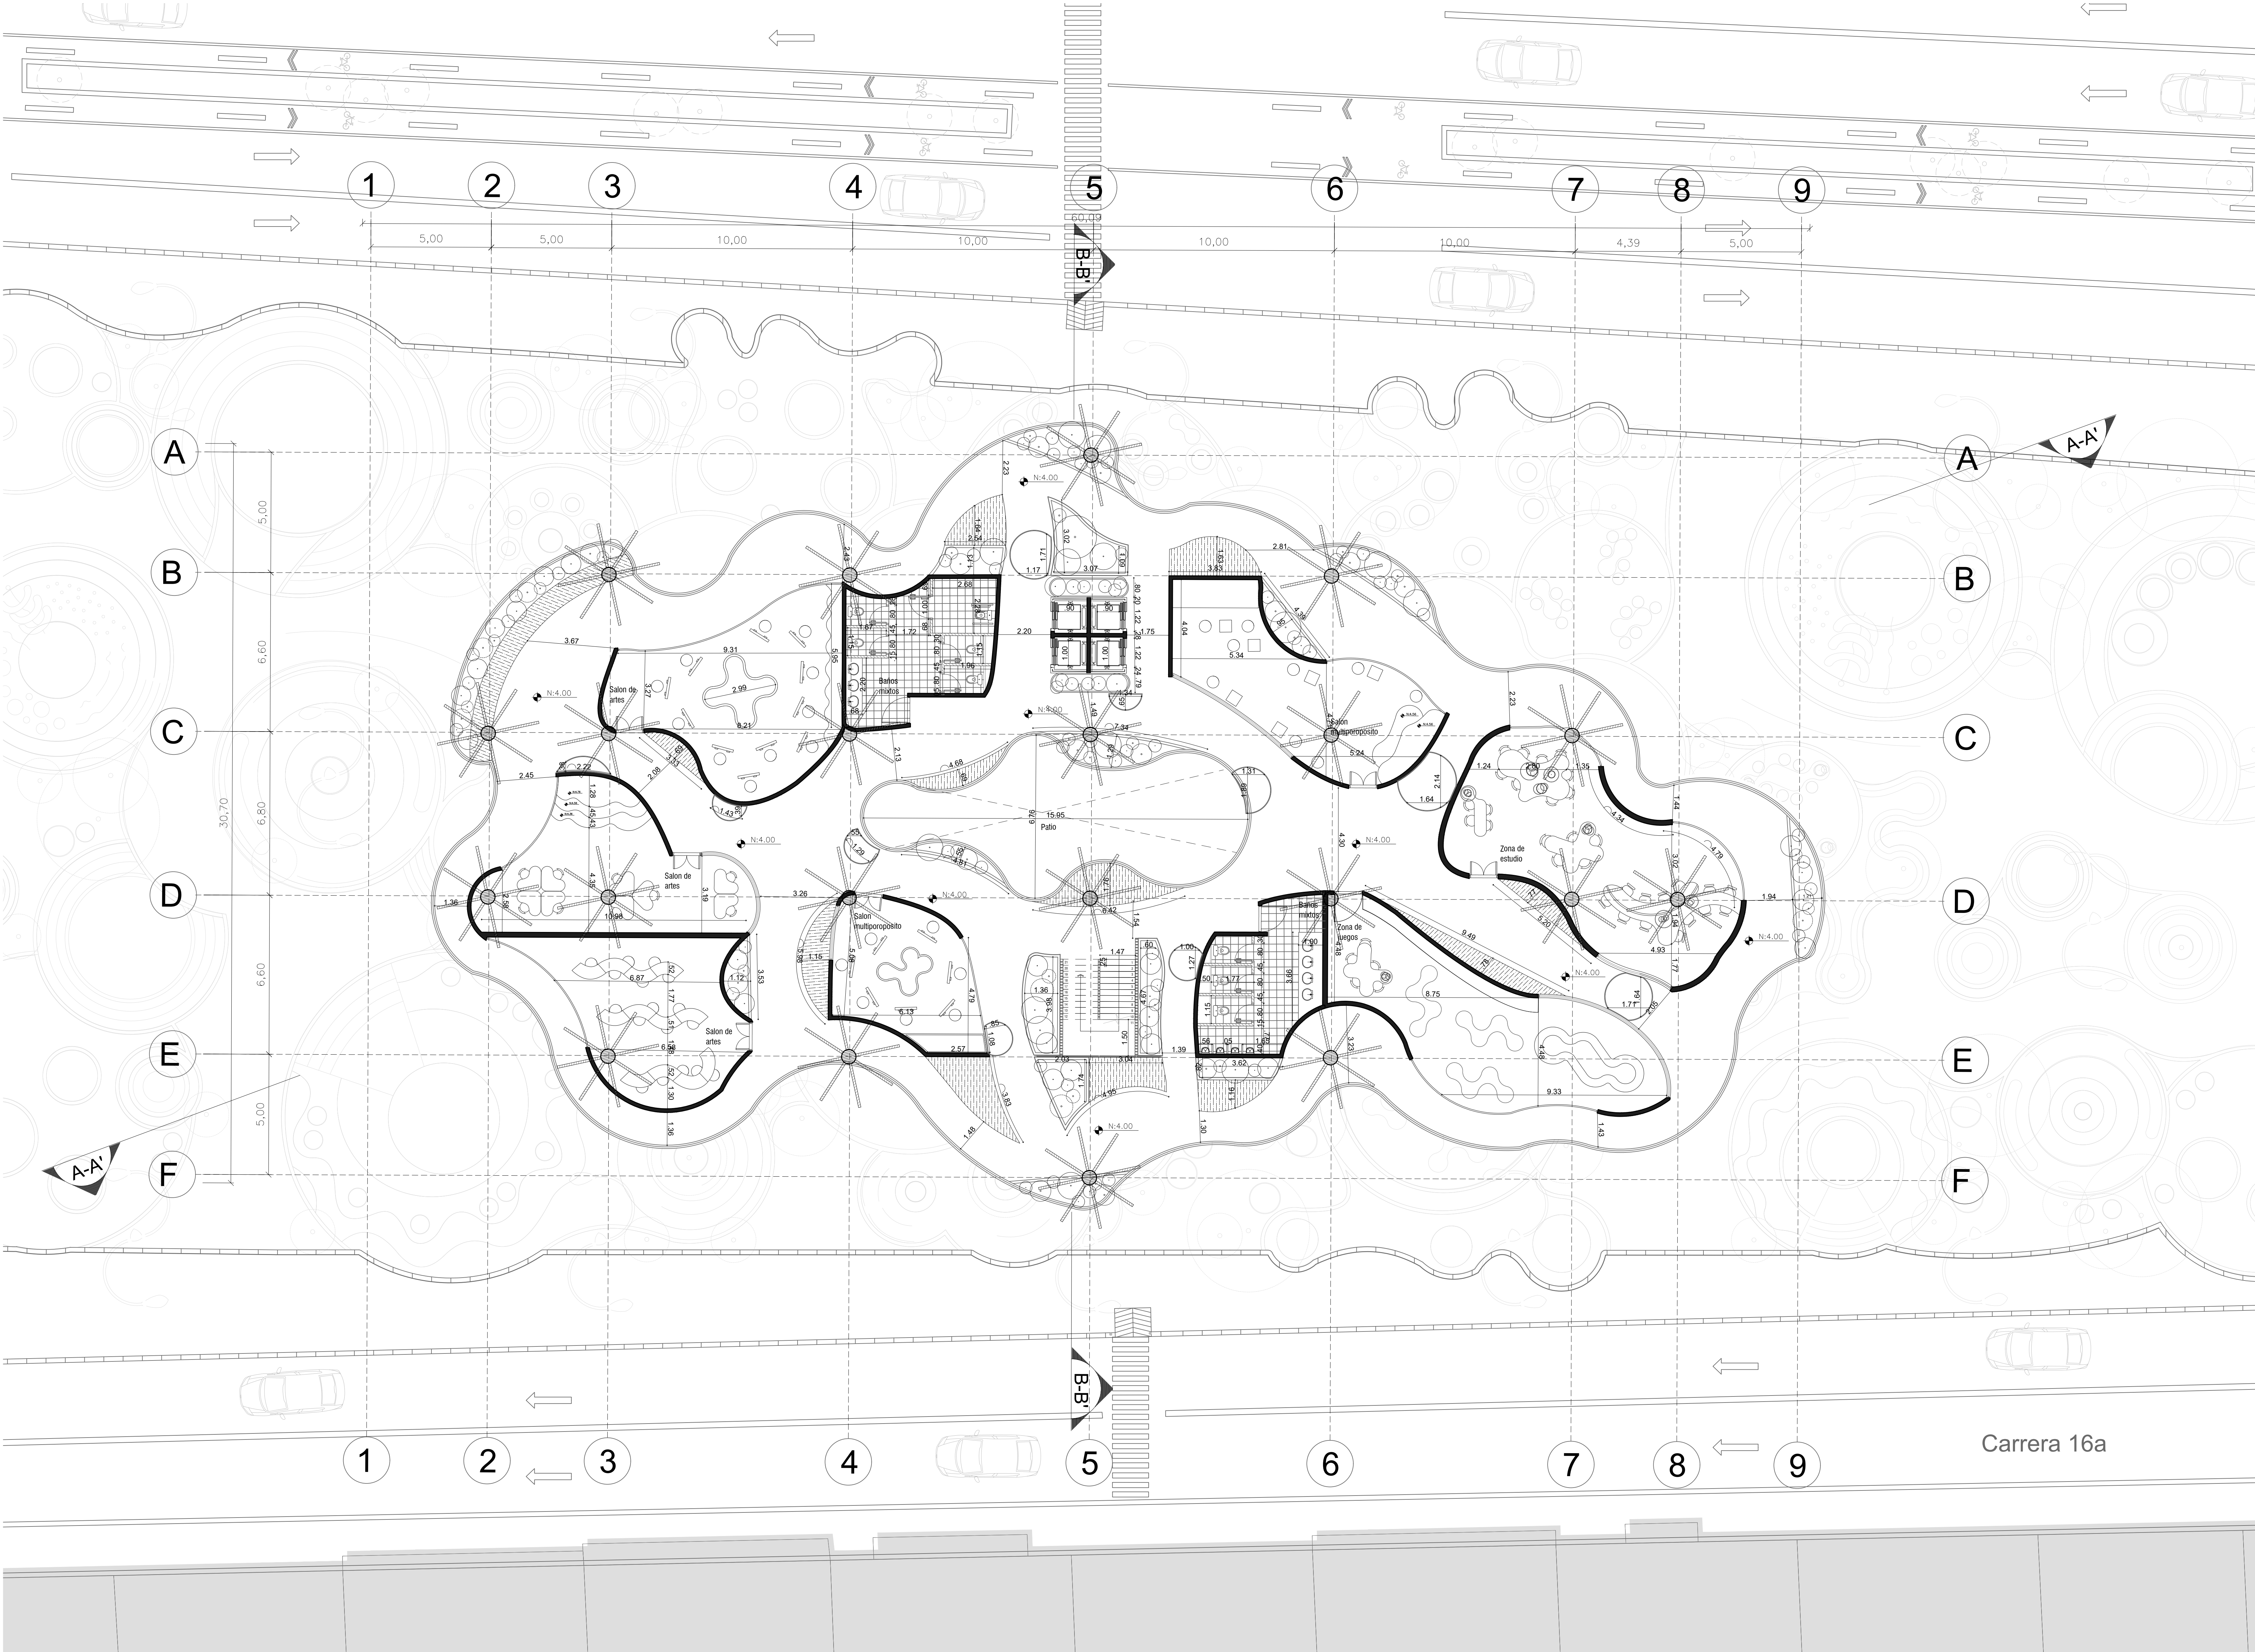

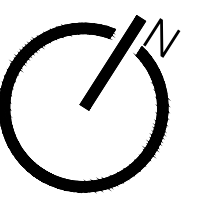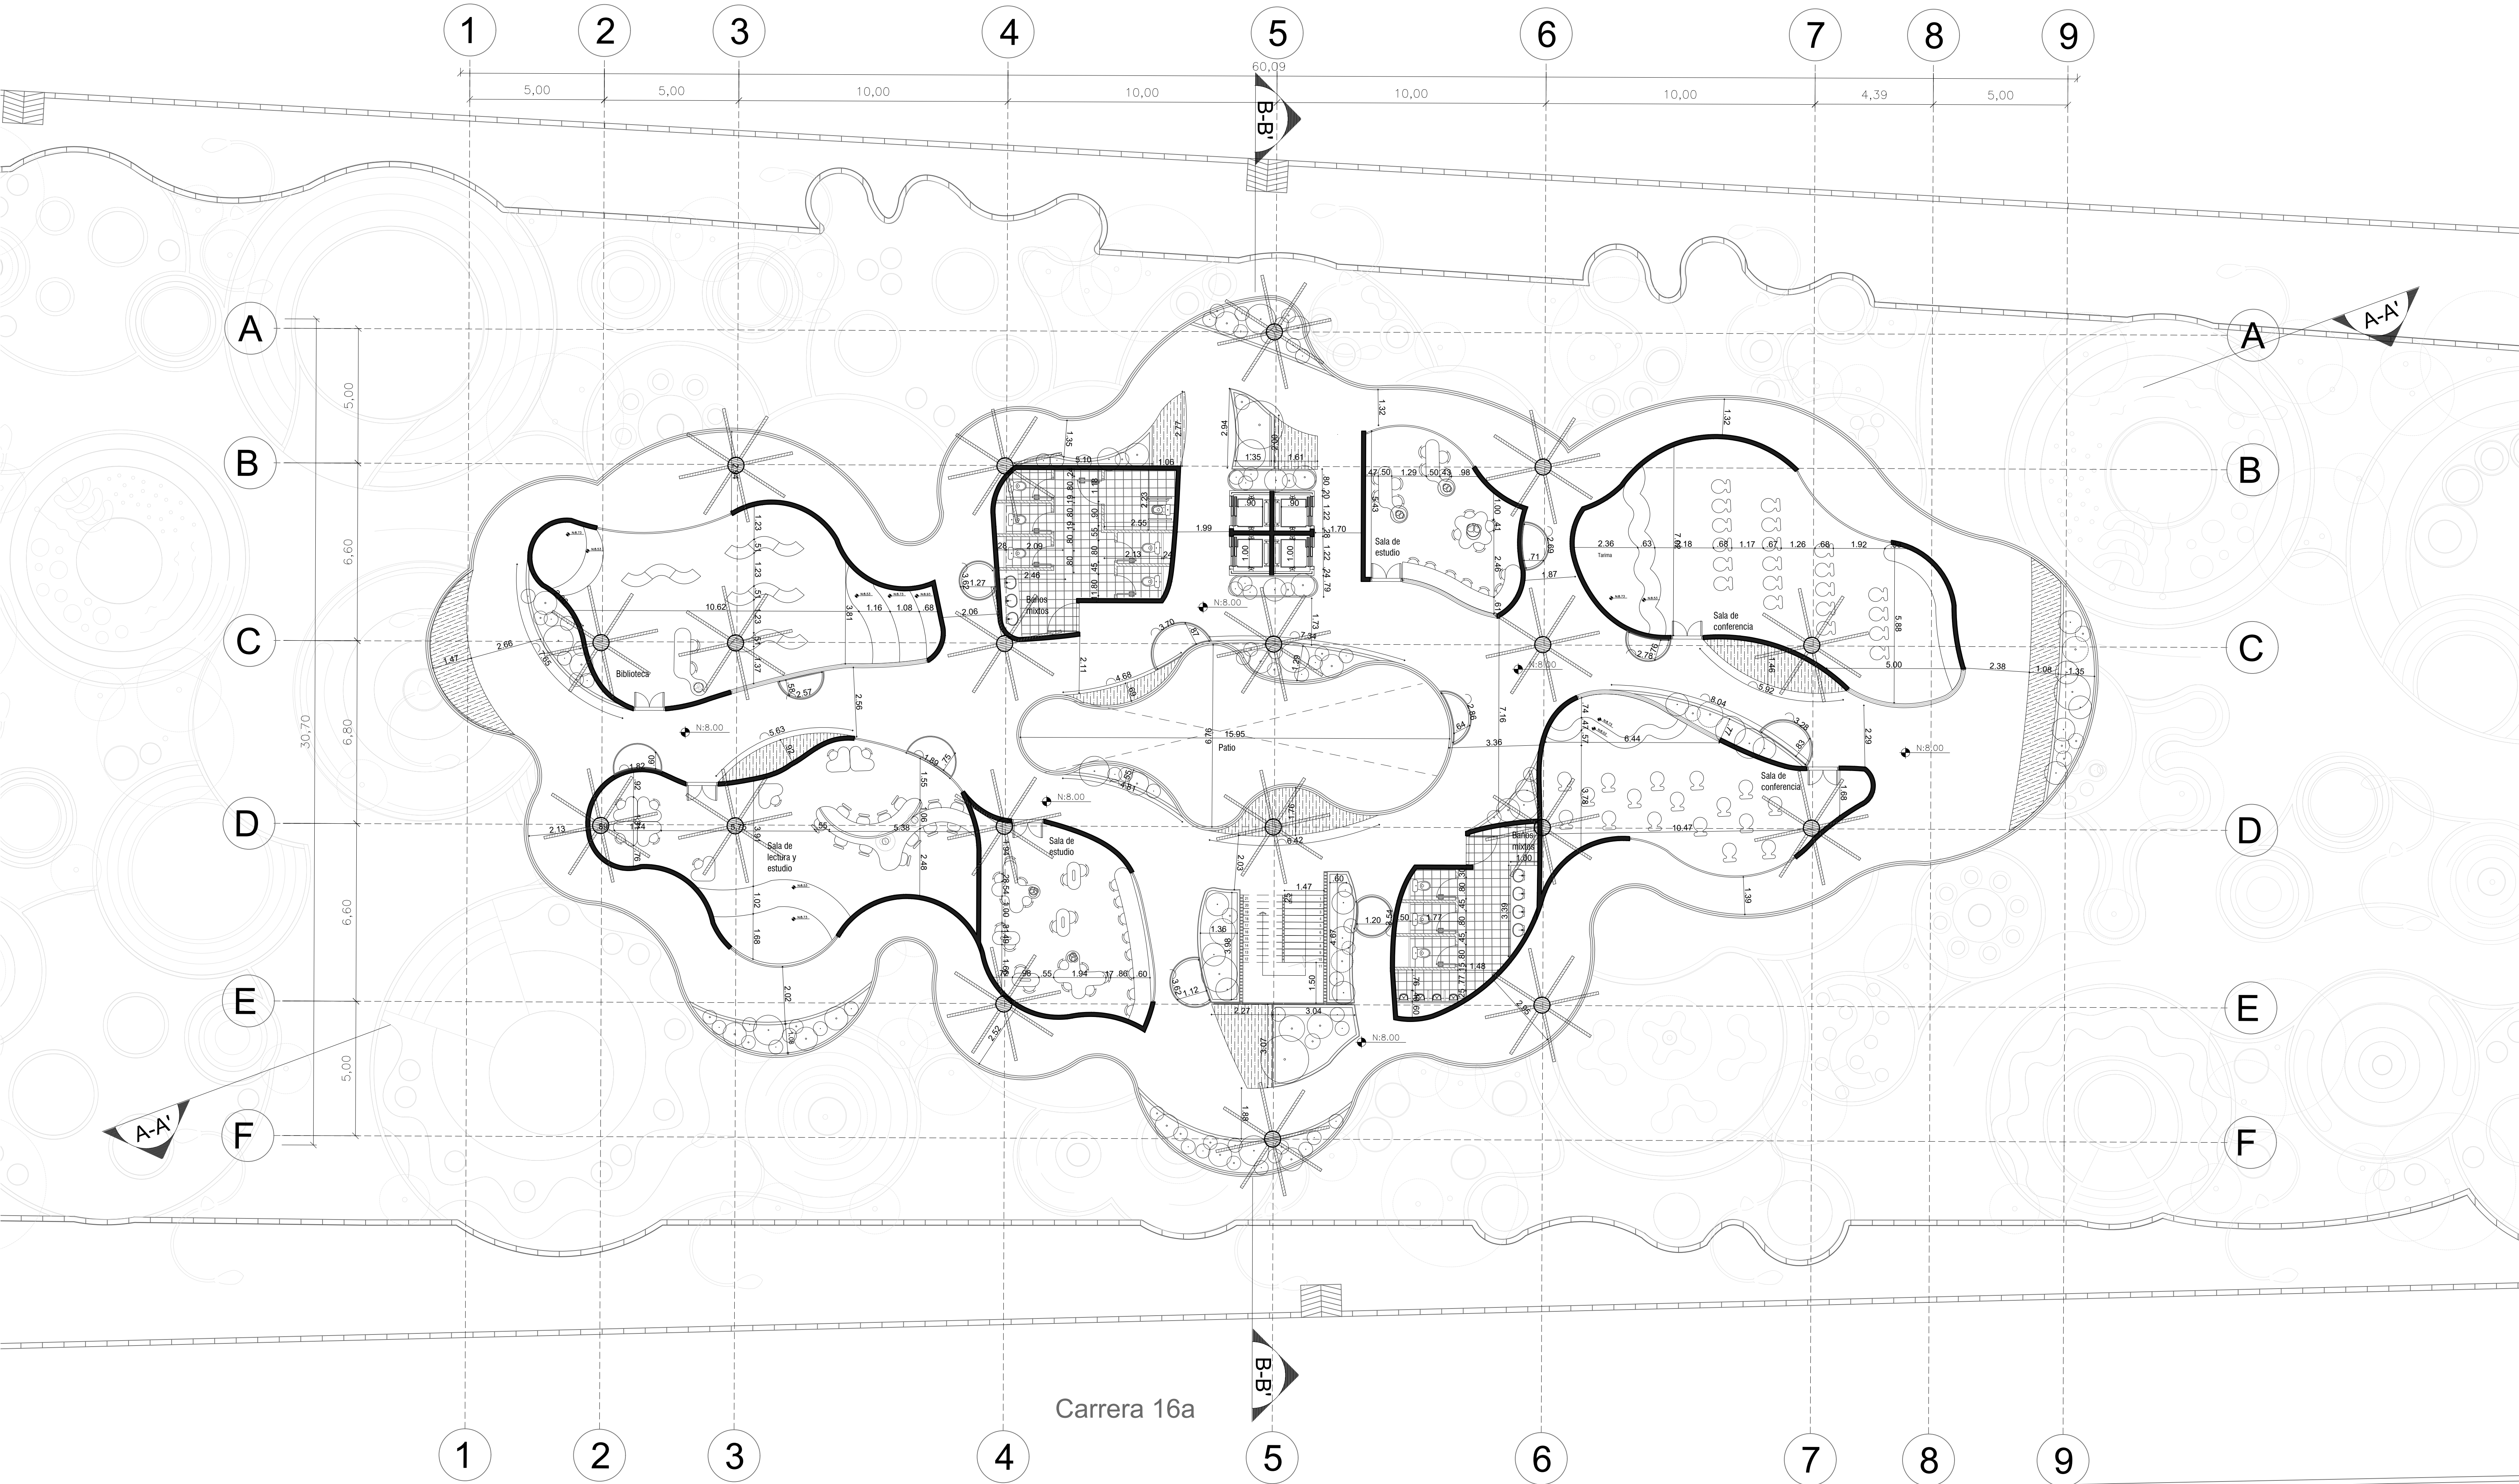


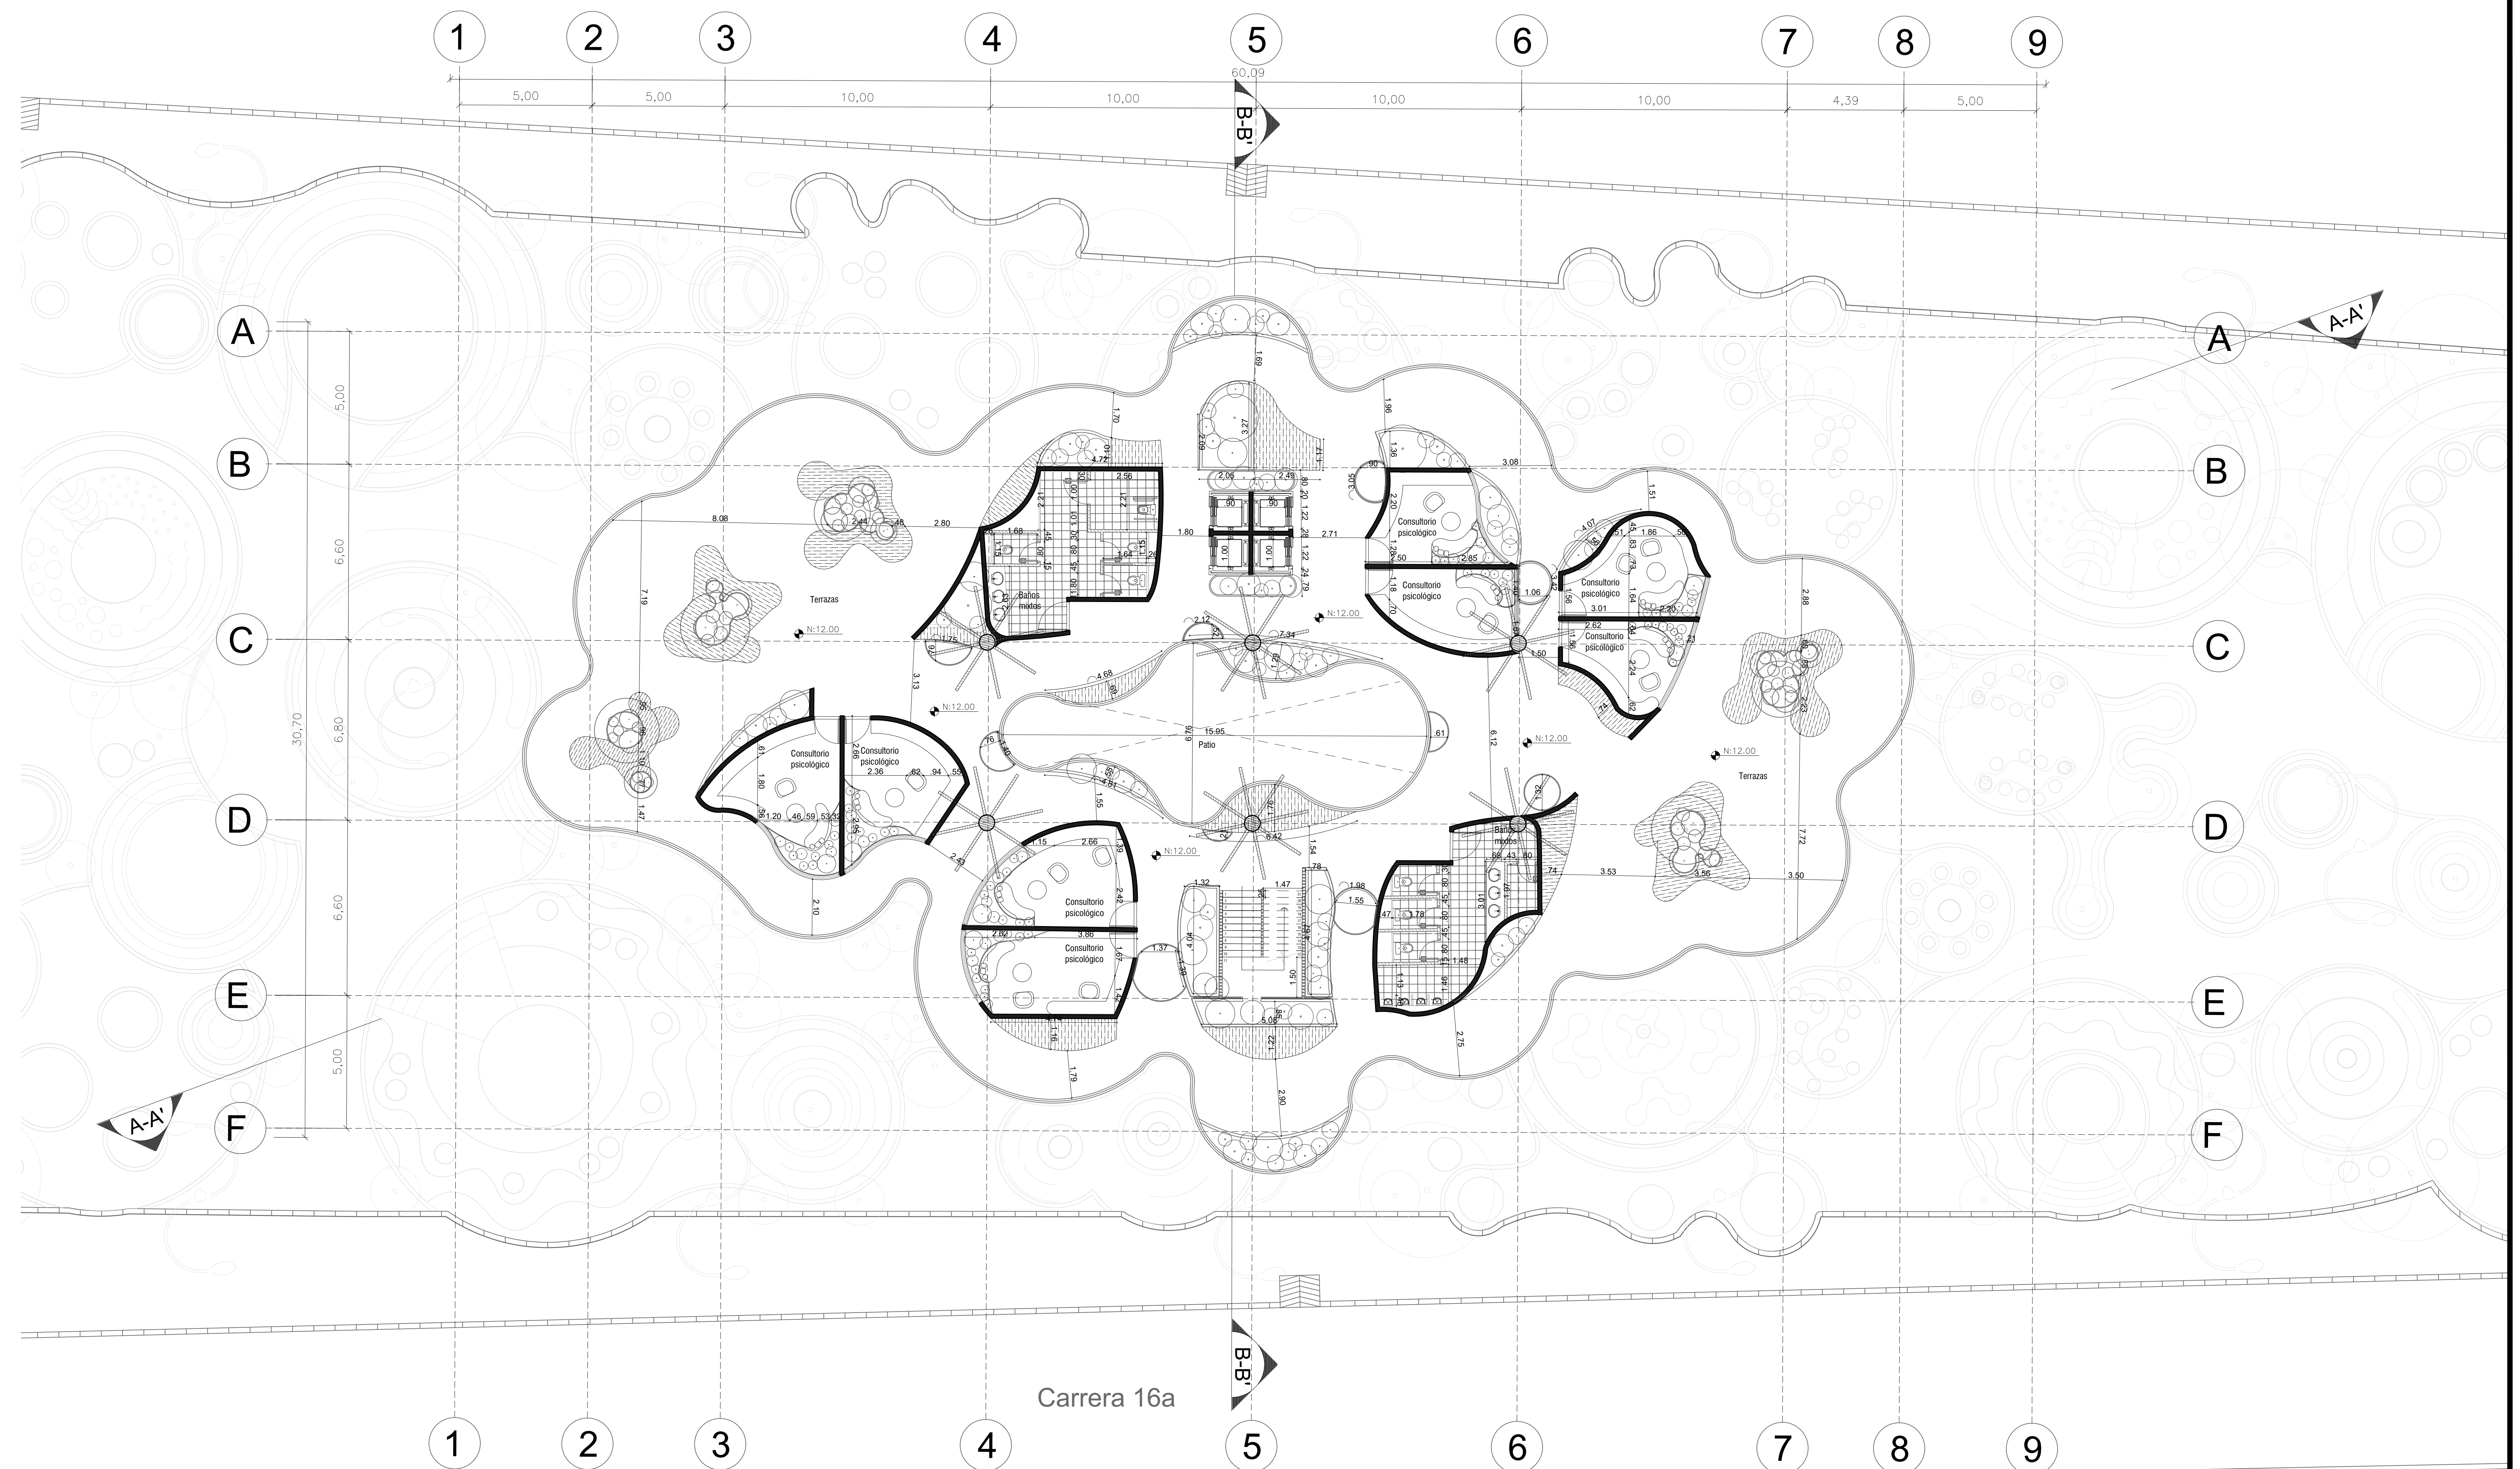


Carrera 17

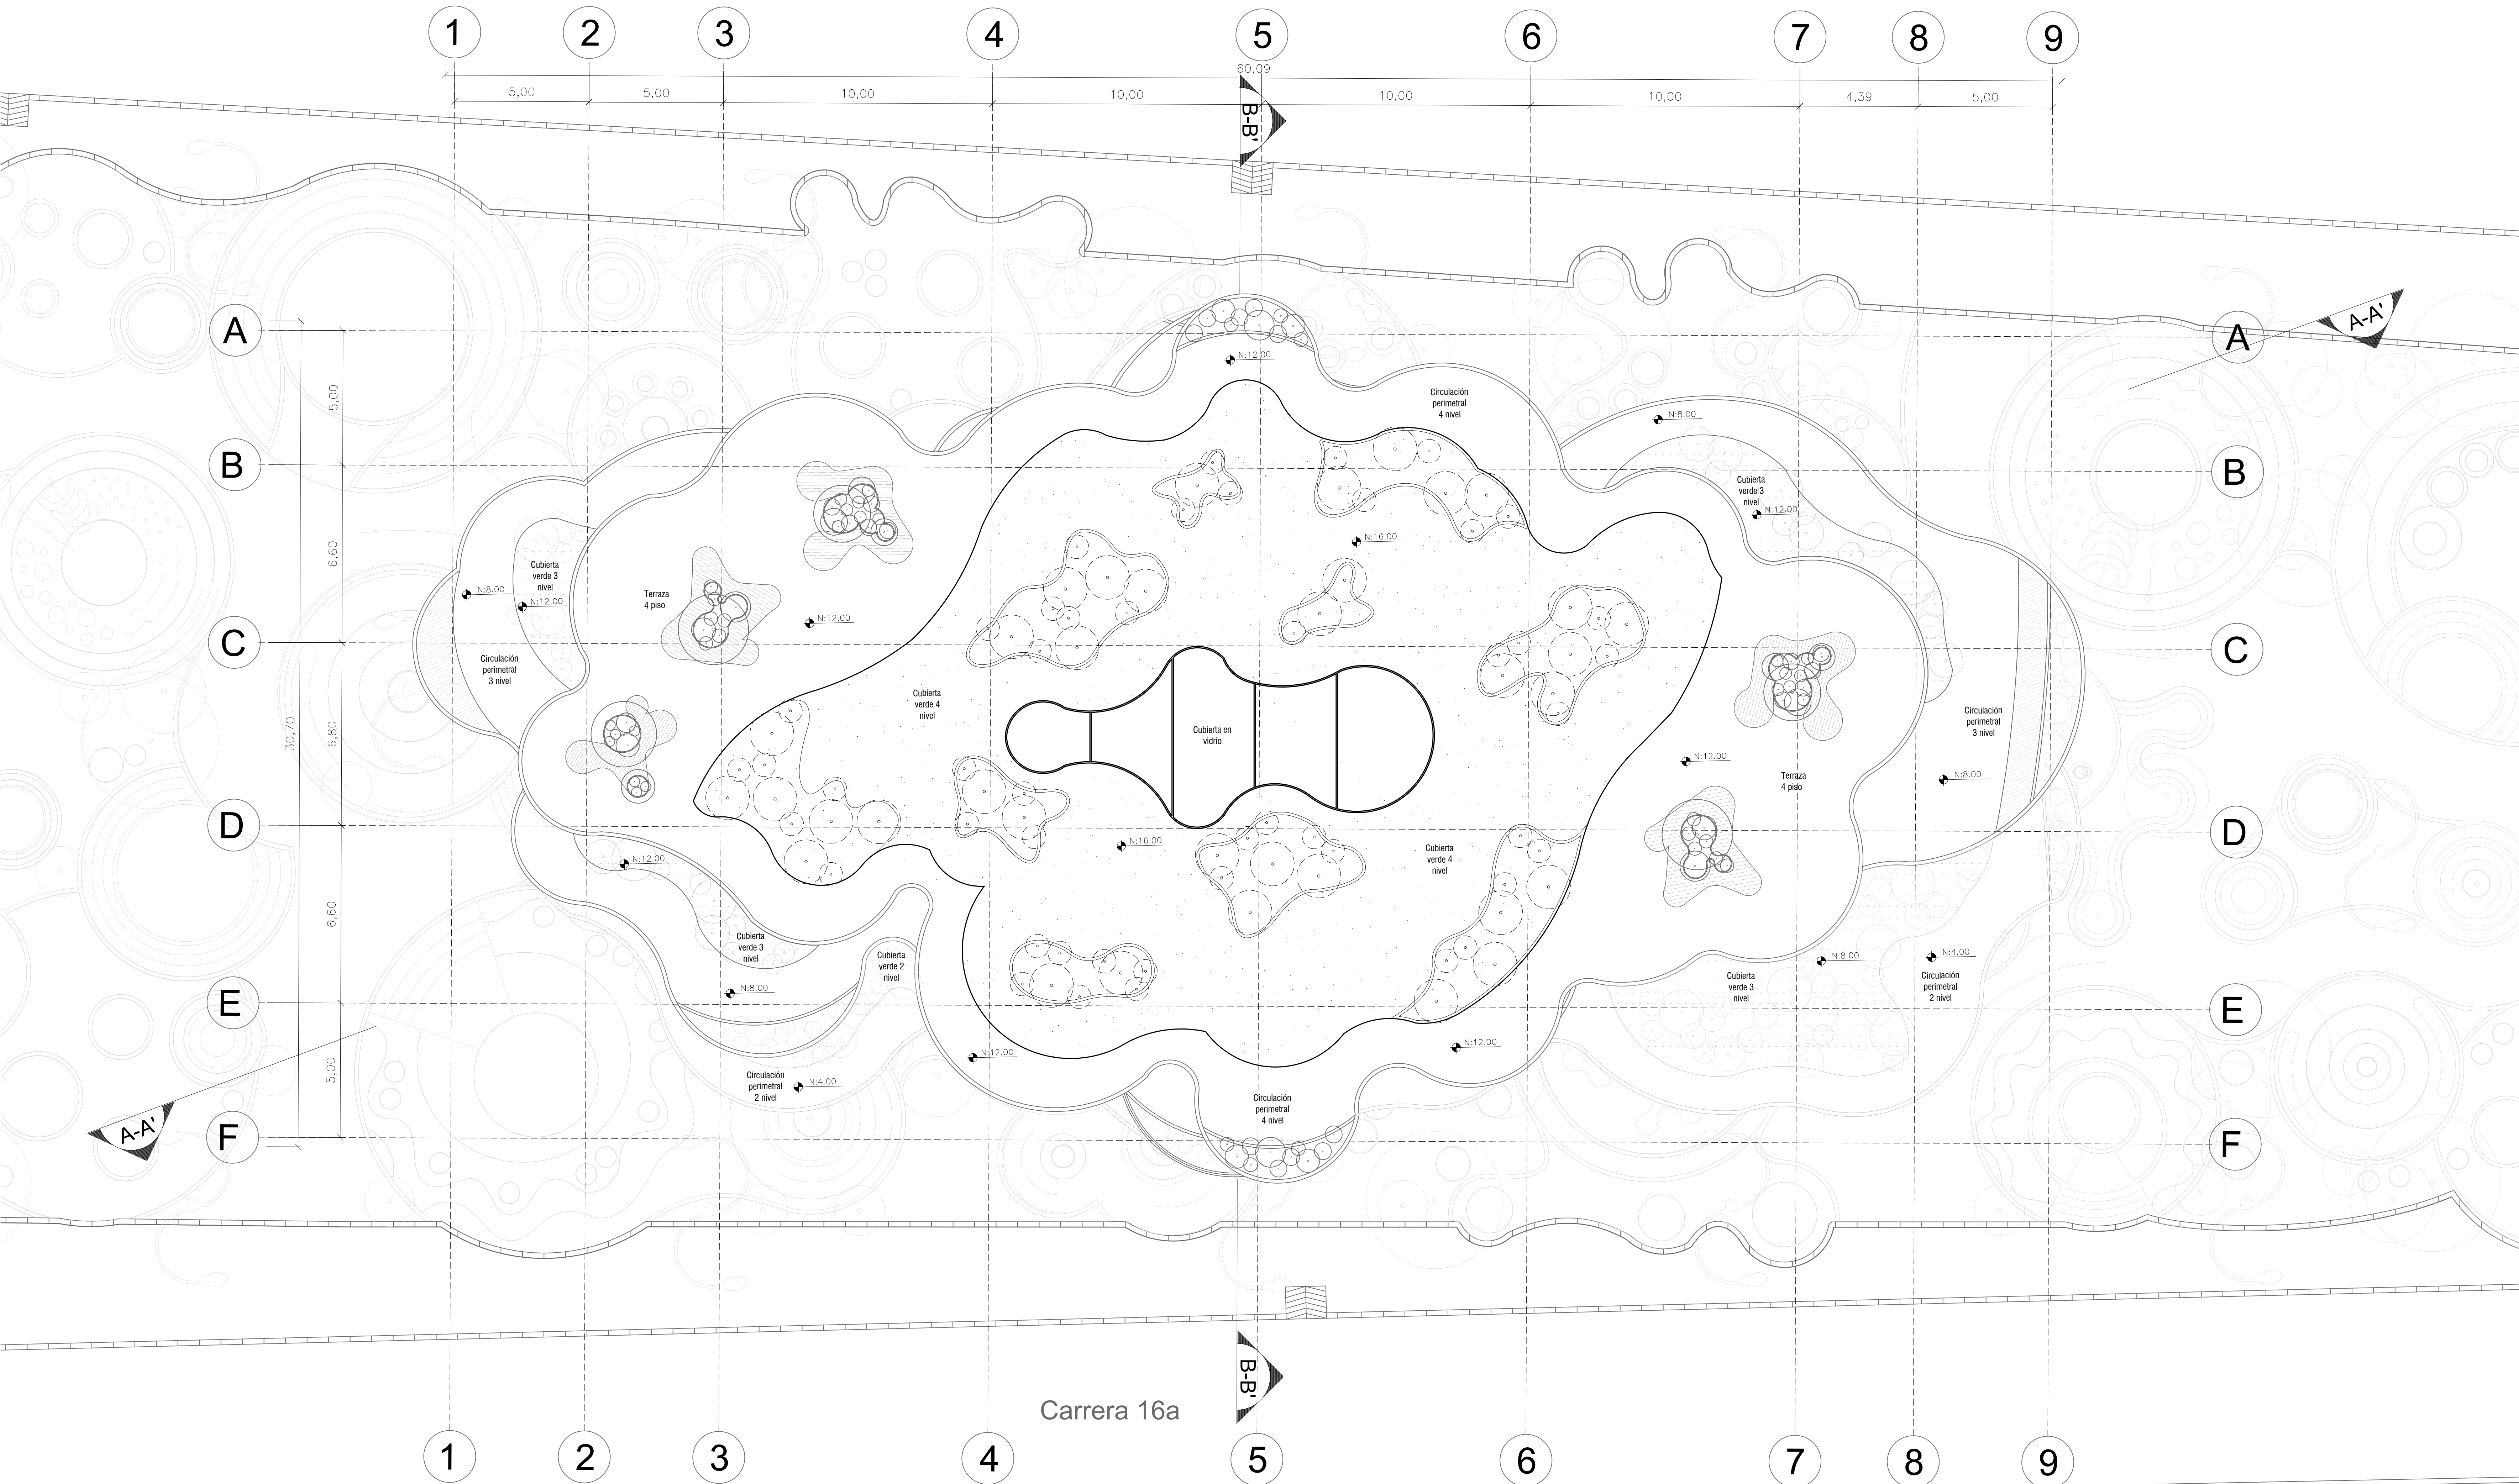


Corte Longitudinal A-A

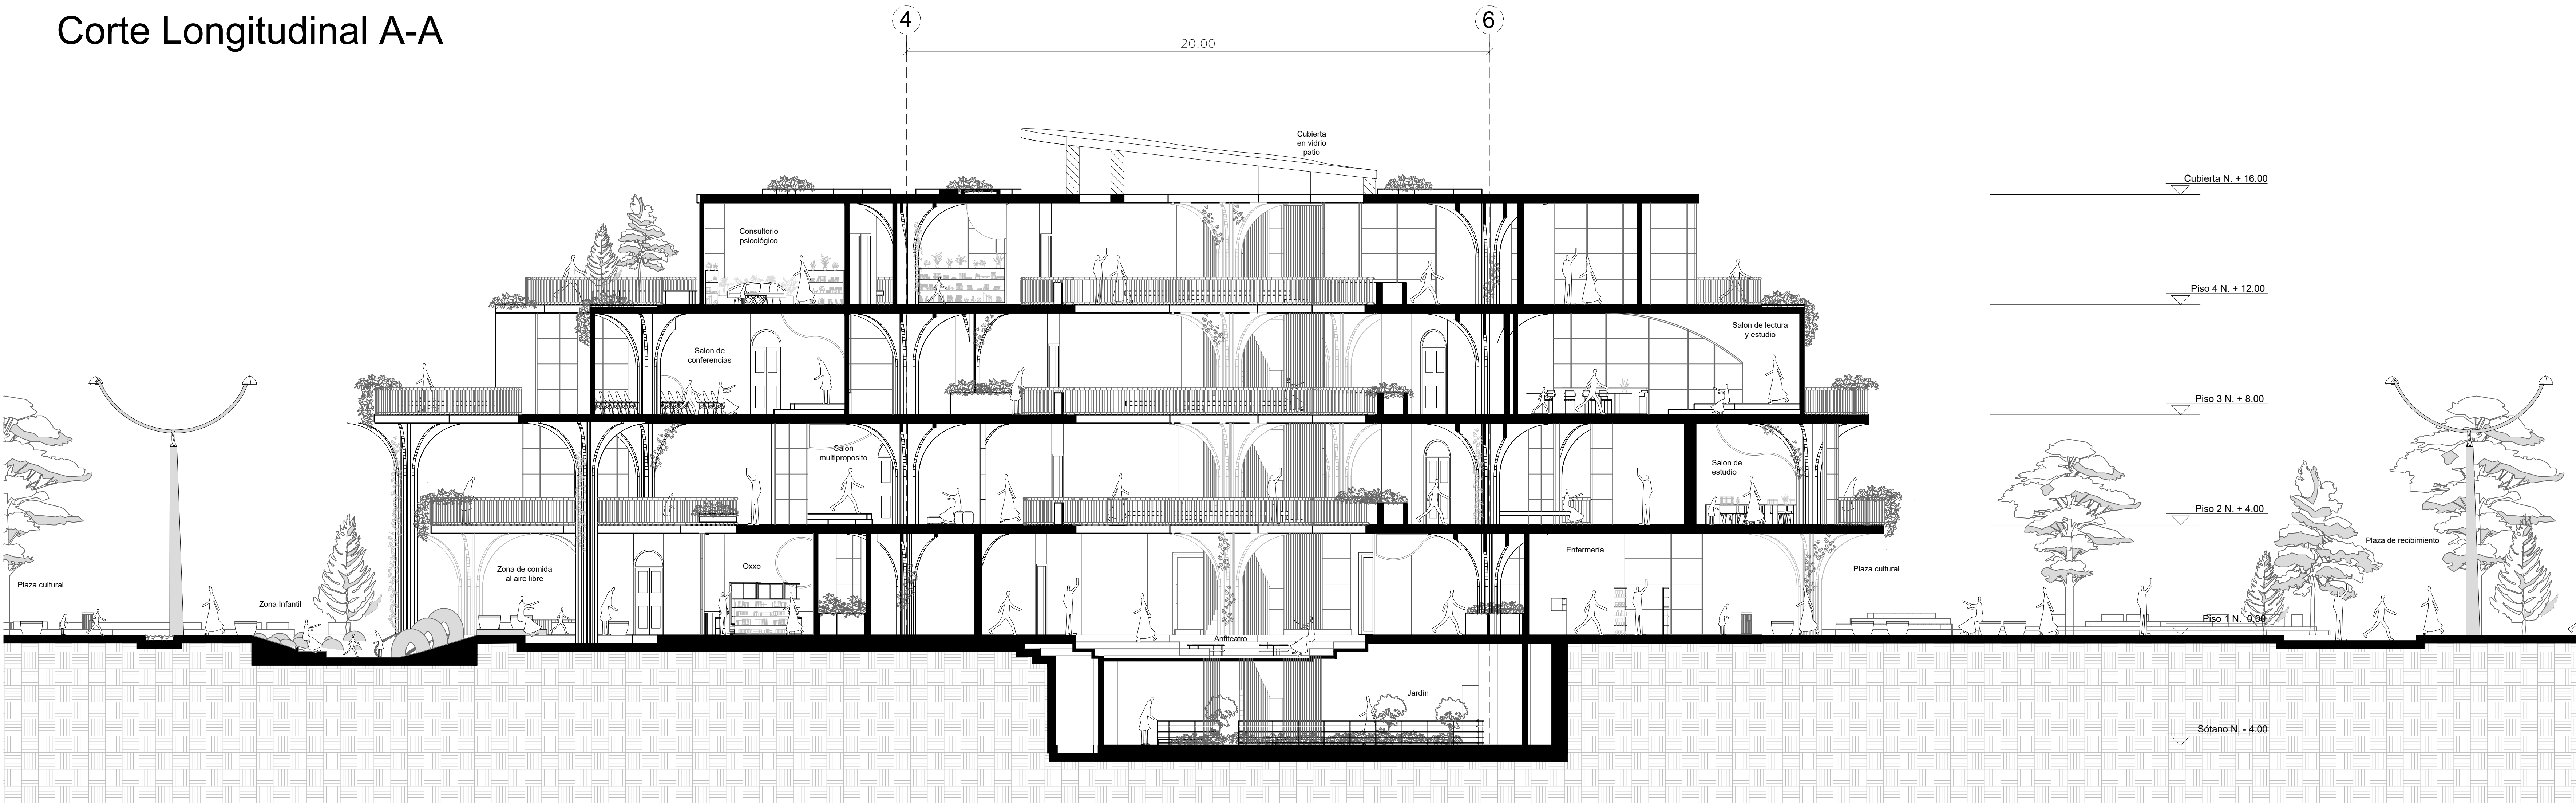

Corte Transversal B-B

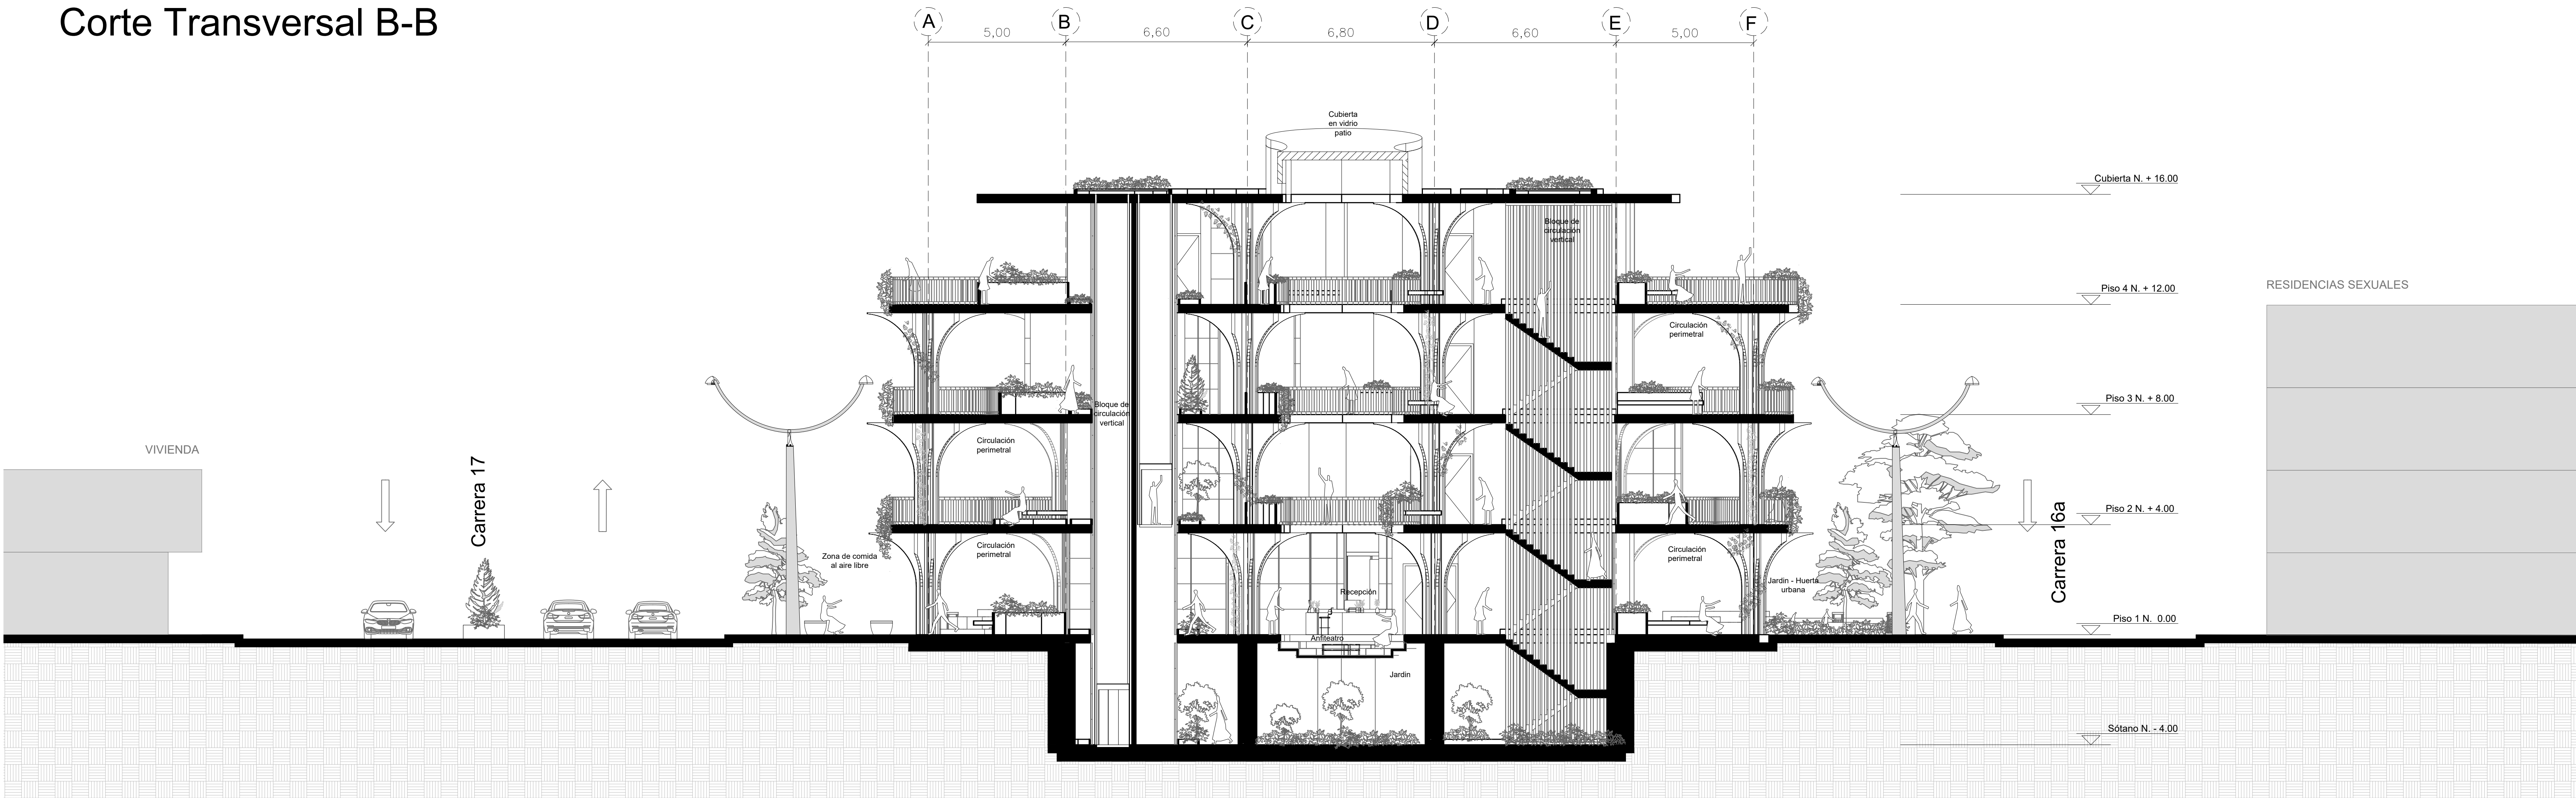

Fachada Norte

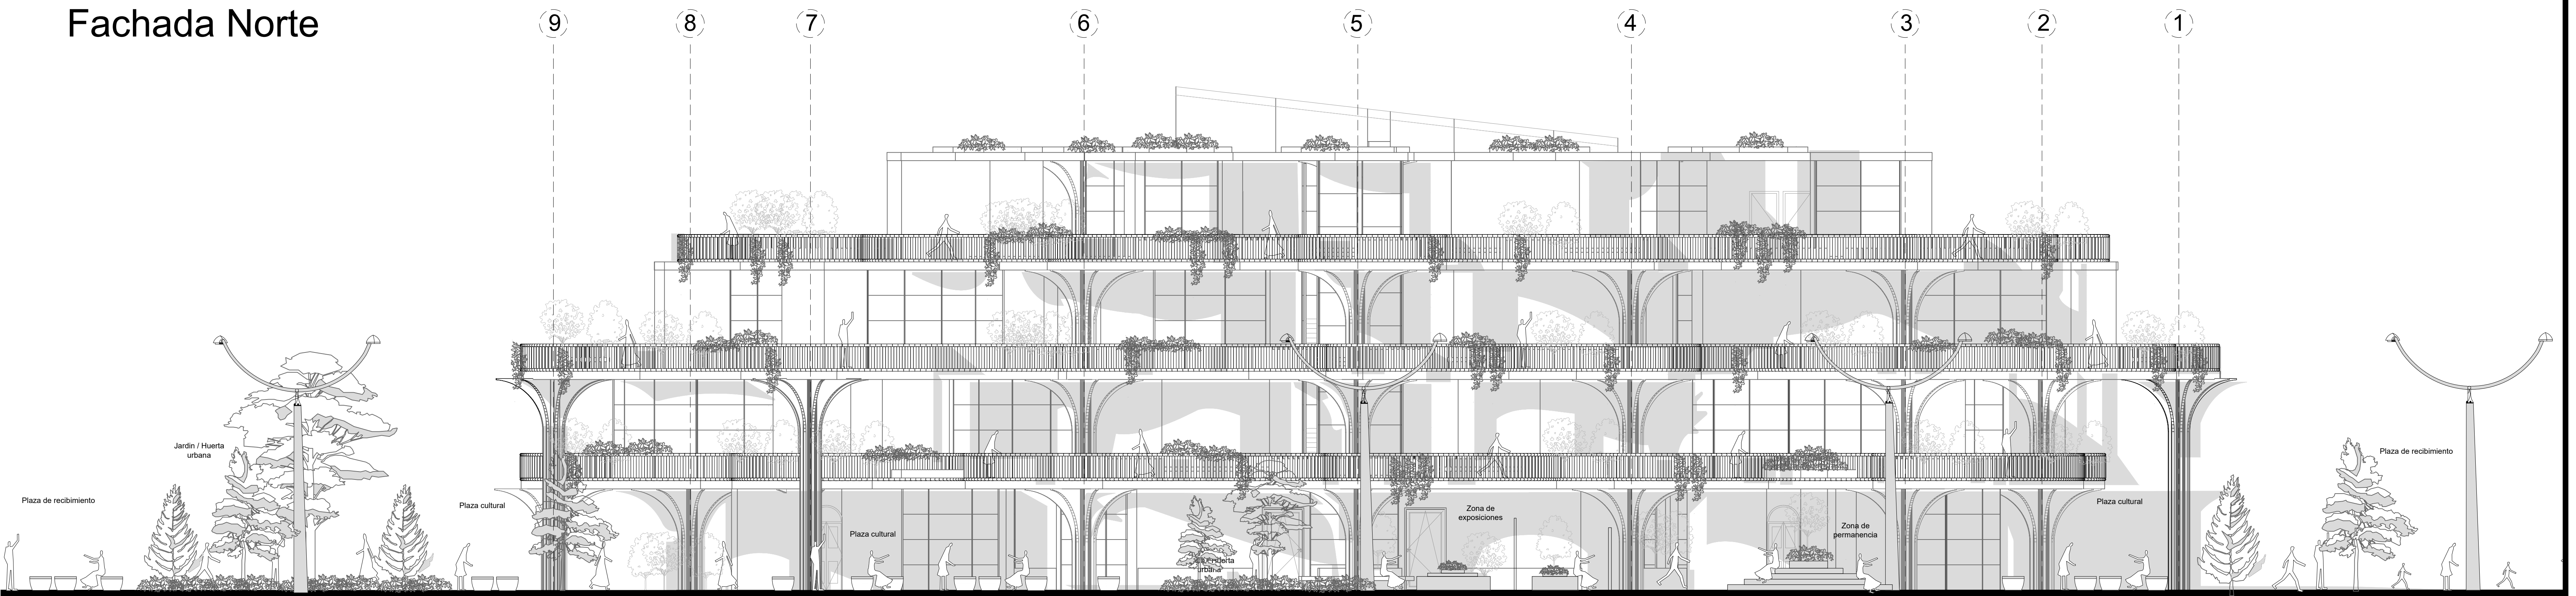

Fachada Este

