



CENTRO DE INTEGRACIÓN VENUS

TEMA Y LUGAR


TEMA Y USUARIO

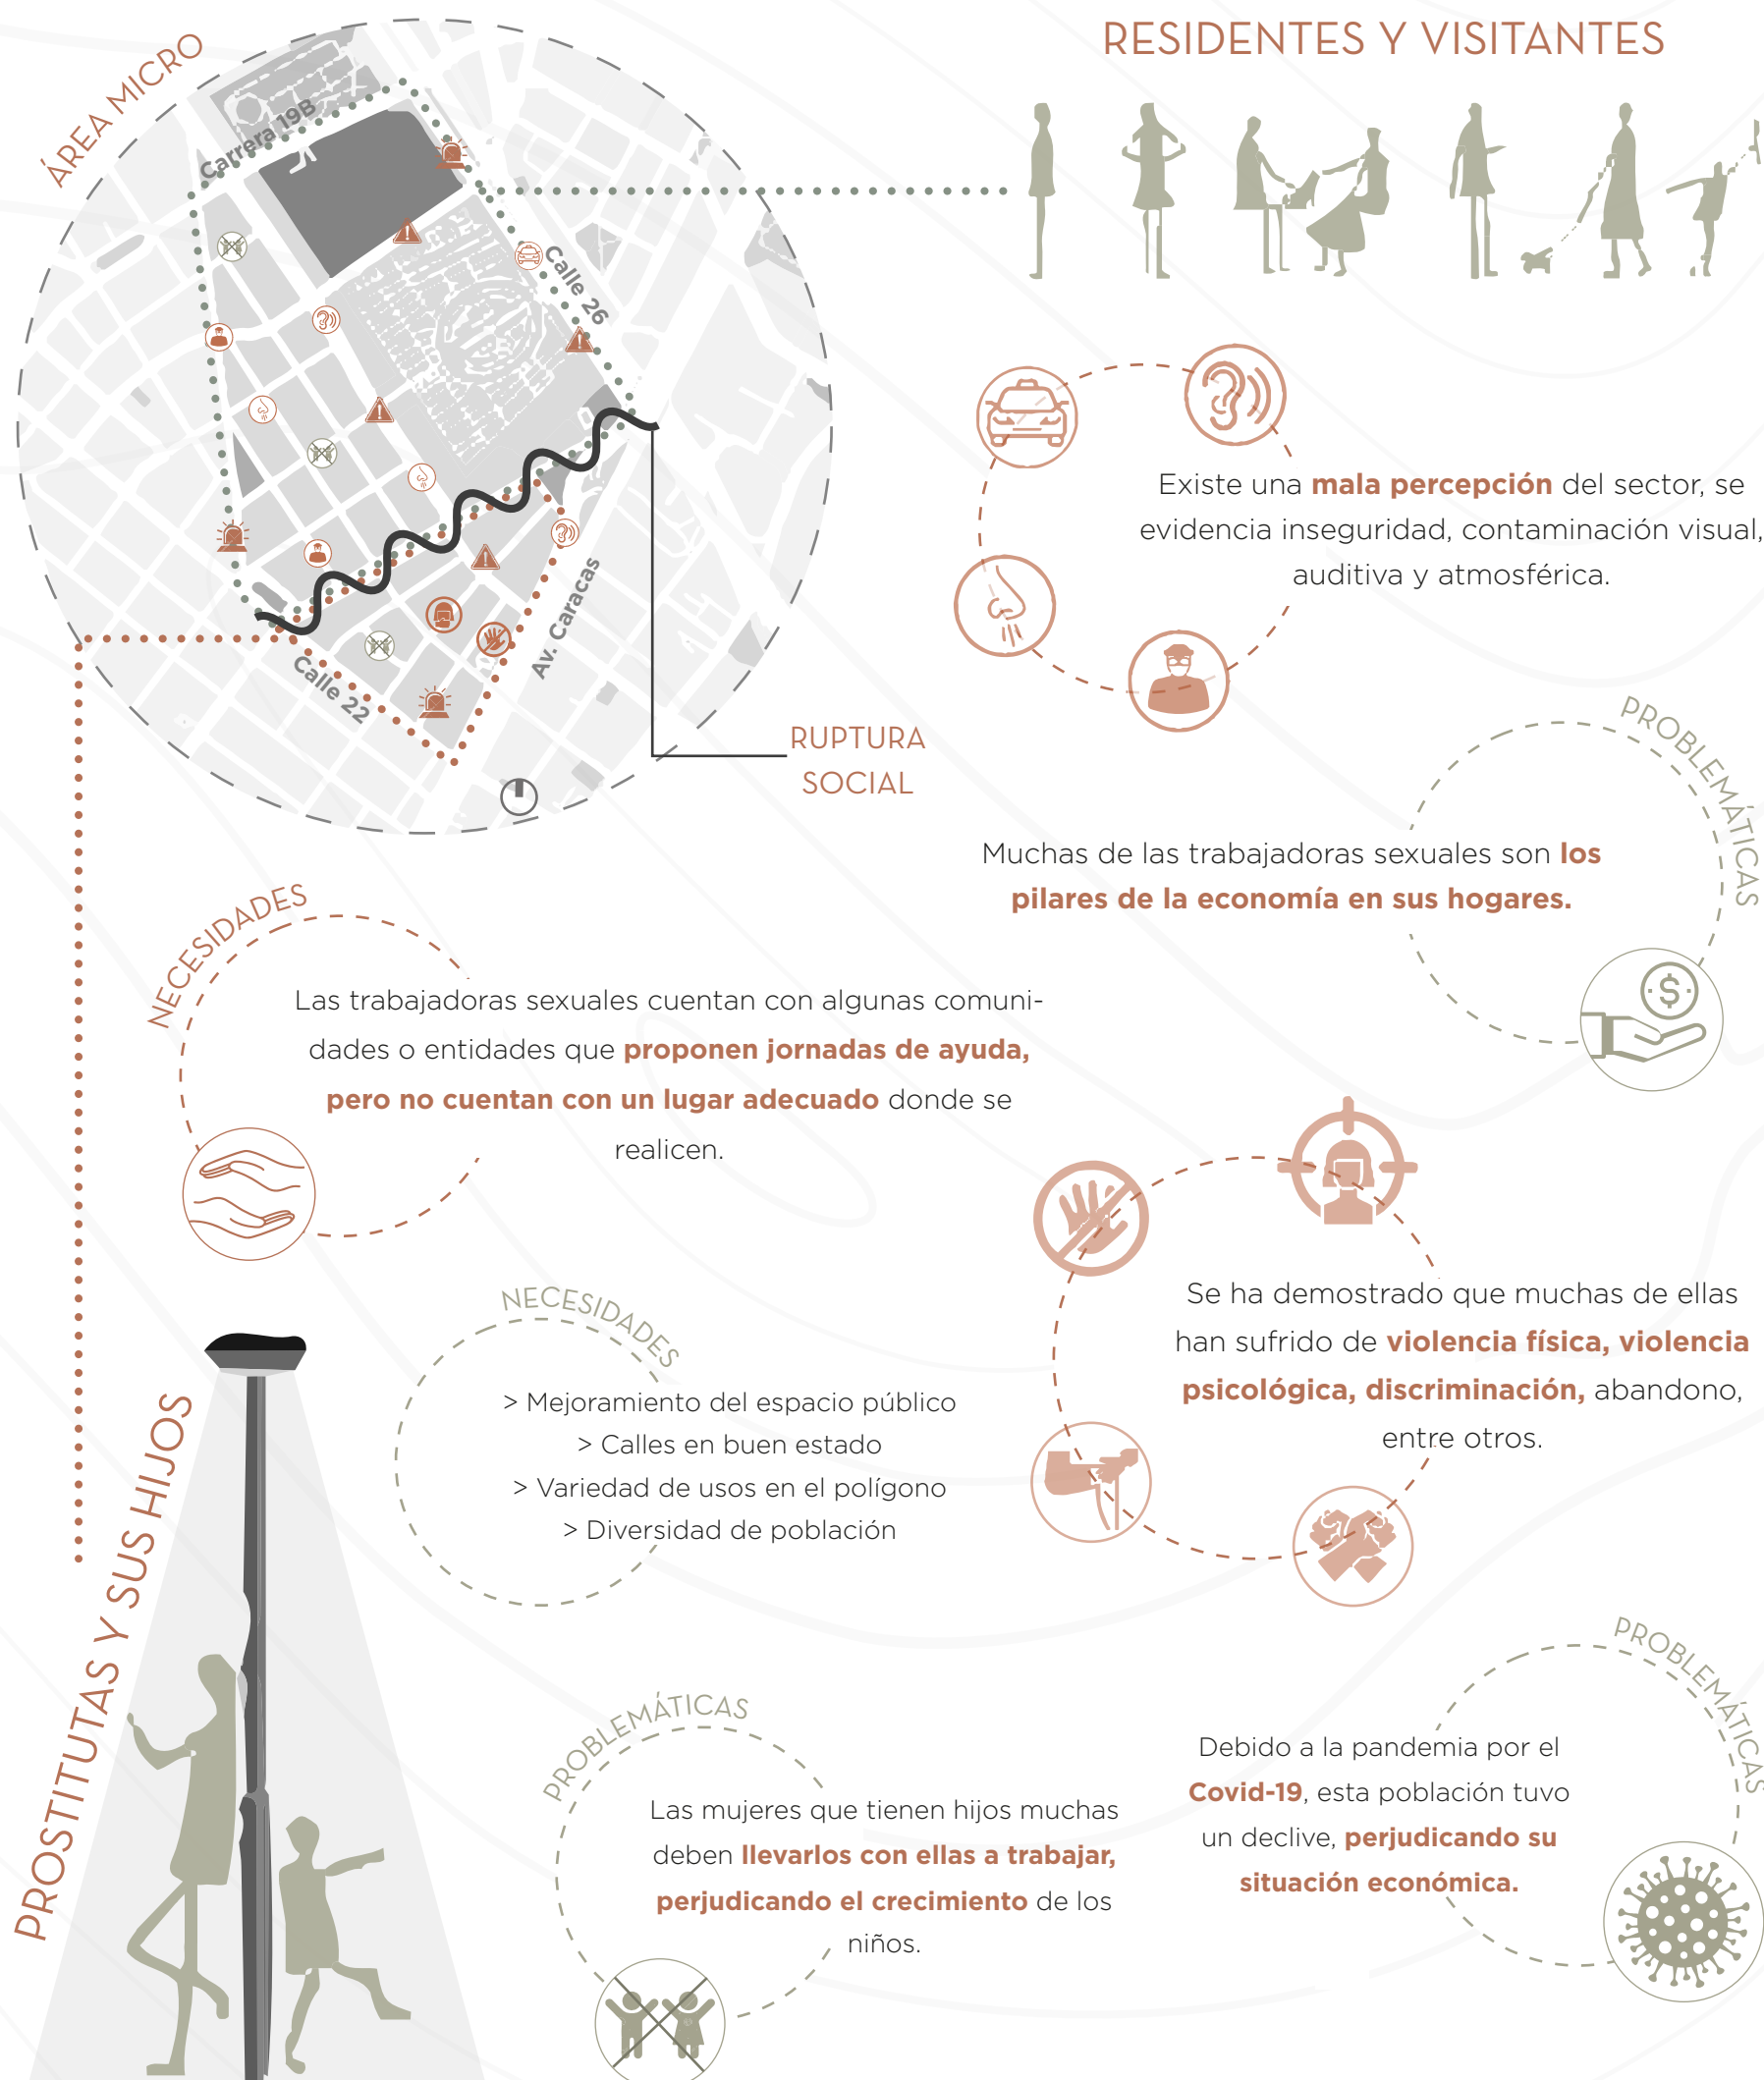

MARCO TEÓRICO

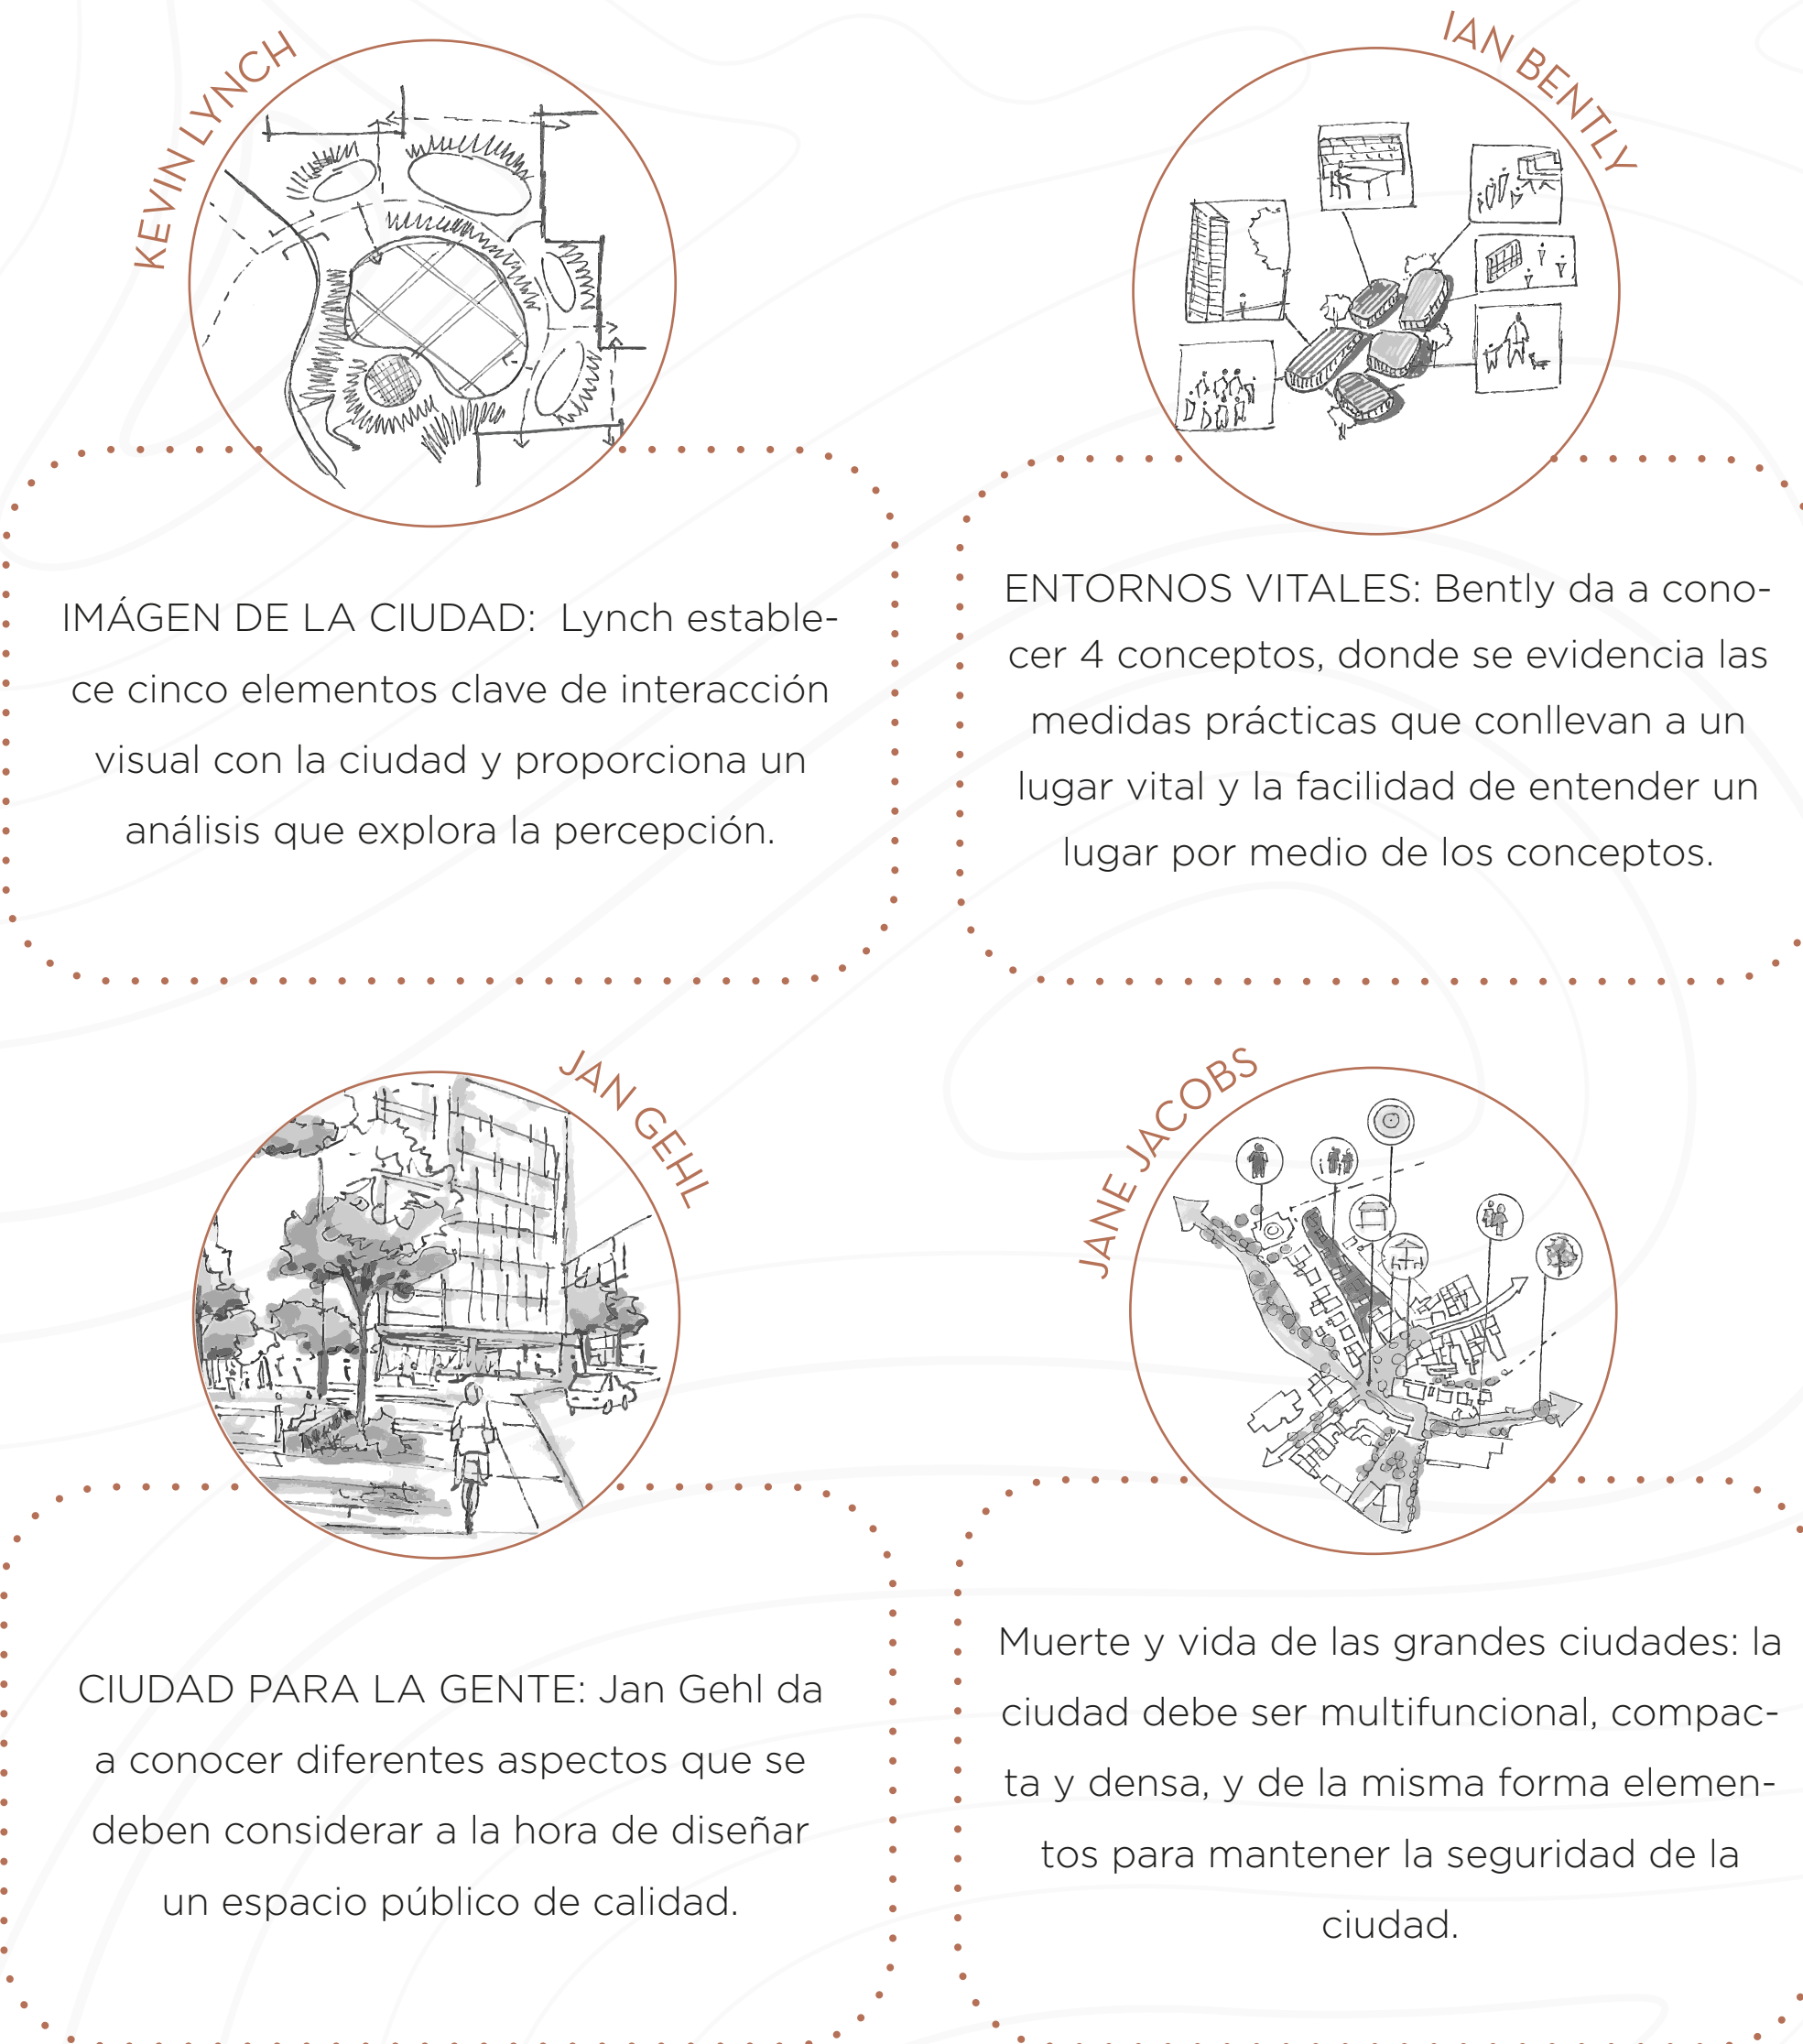


MARCO CONCEPTUAL

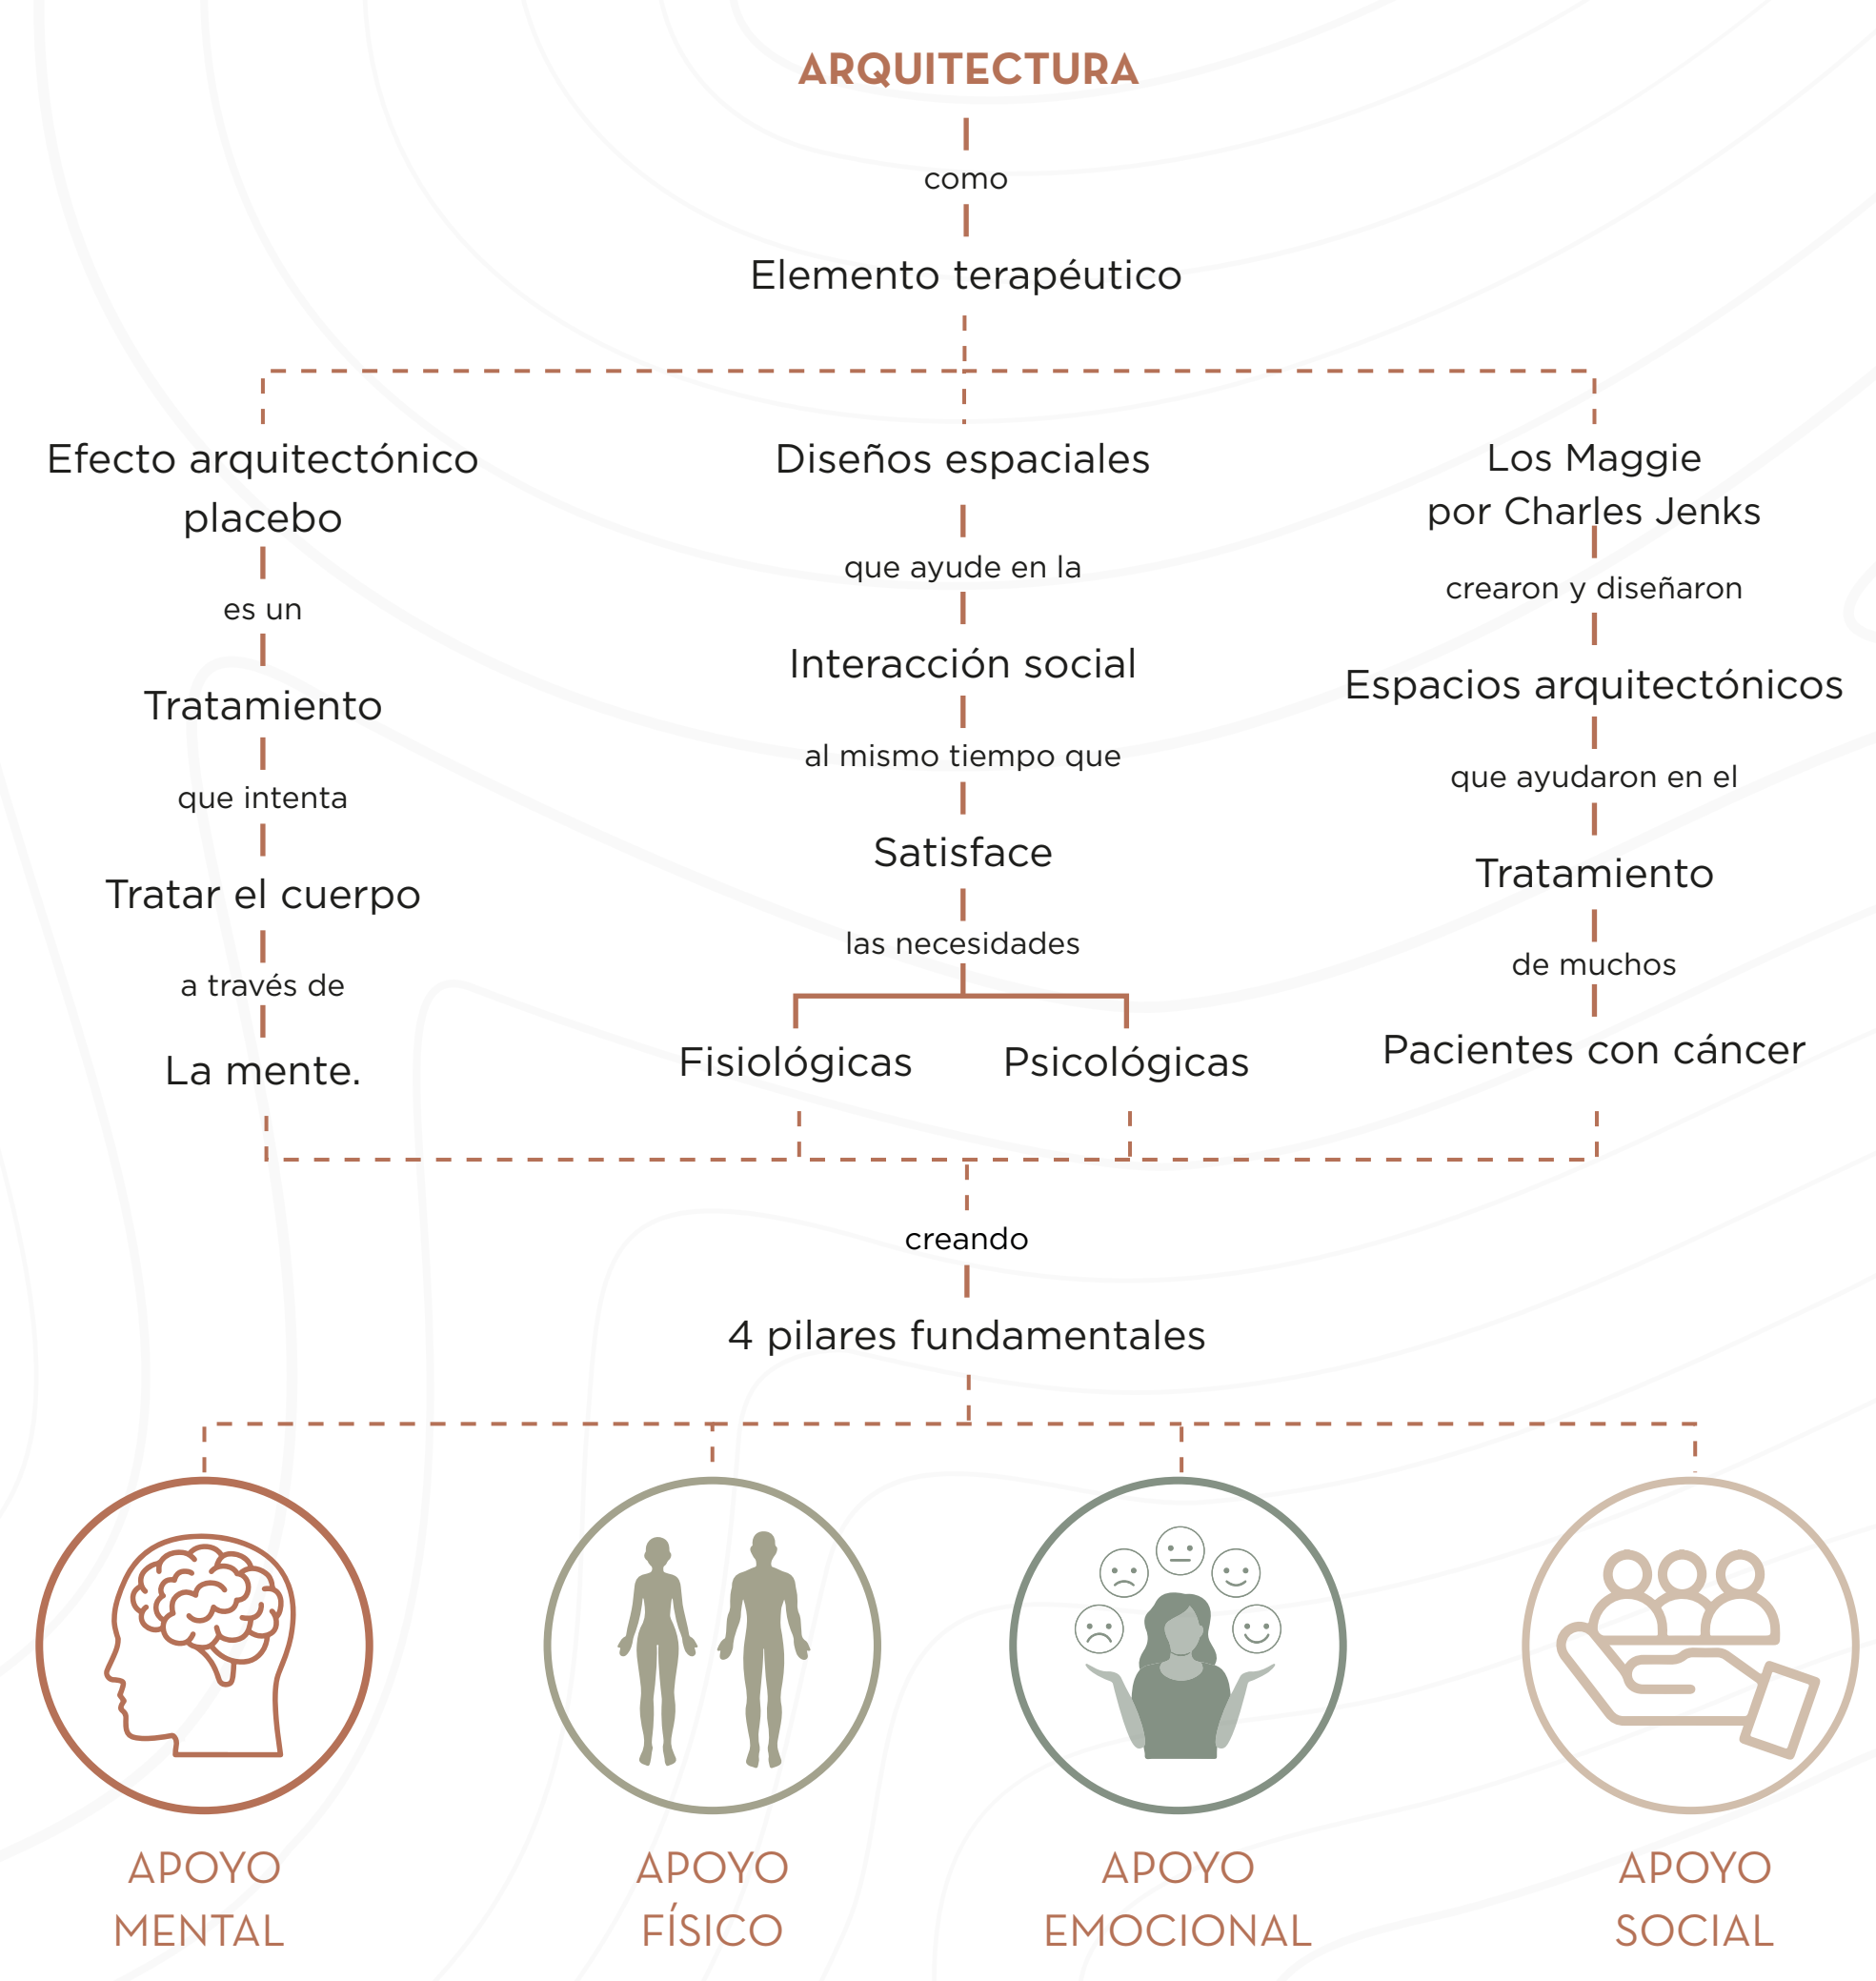


INSERCIÓN ARQUITECTÓNICA EN CONTEXTOS URBANOS REGIONALES II

DIAGNÓSTICO MULTIESCALAR

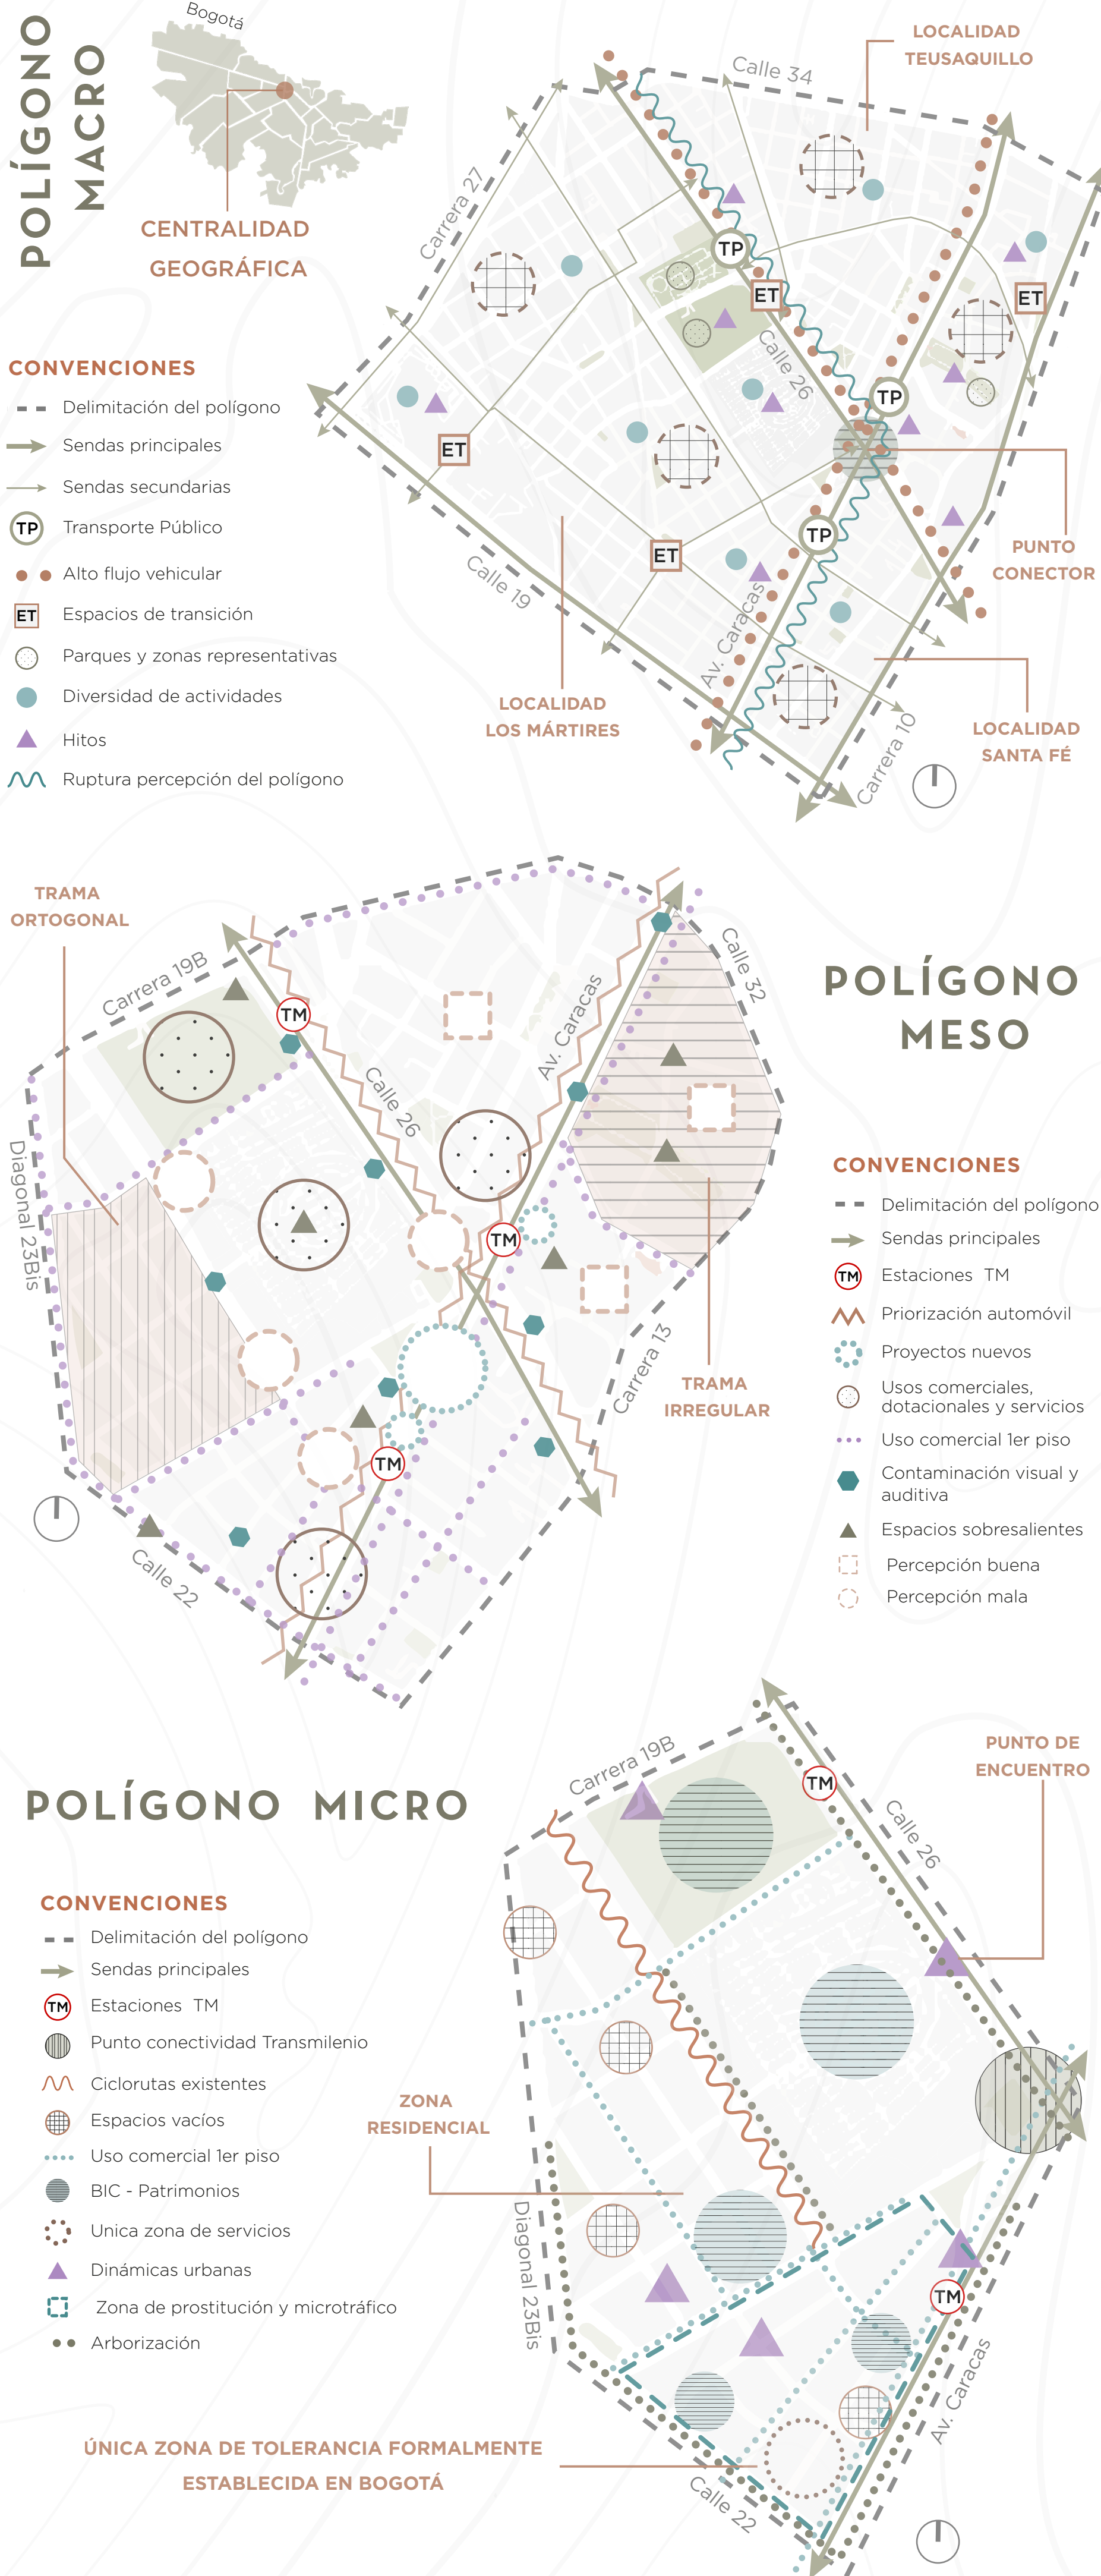

MARCO NORMATIVO

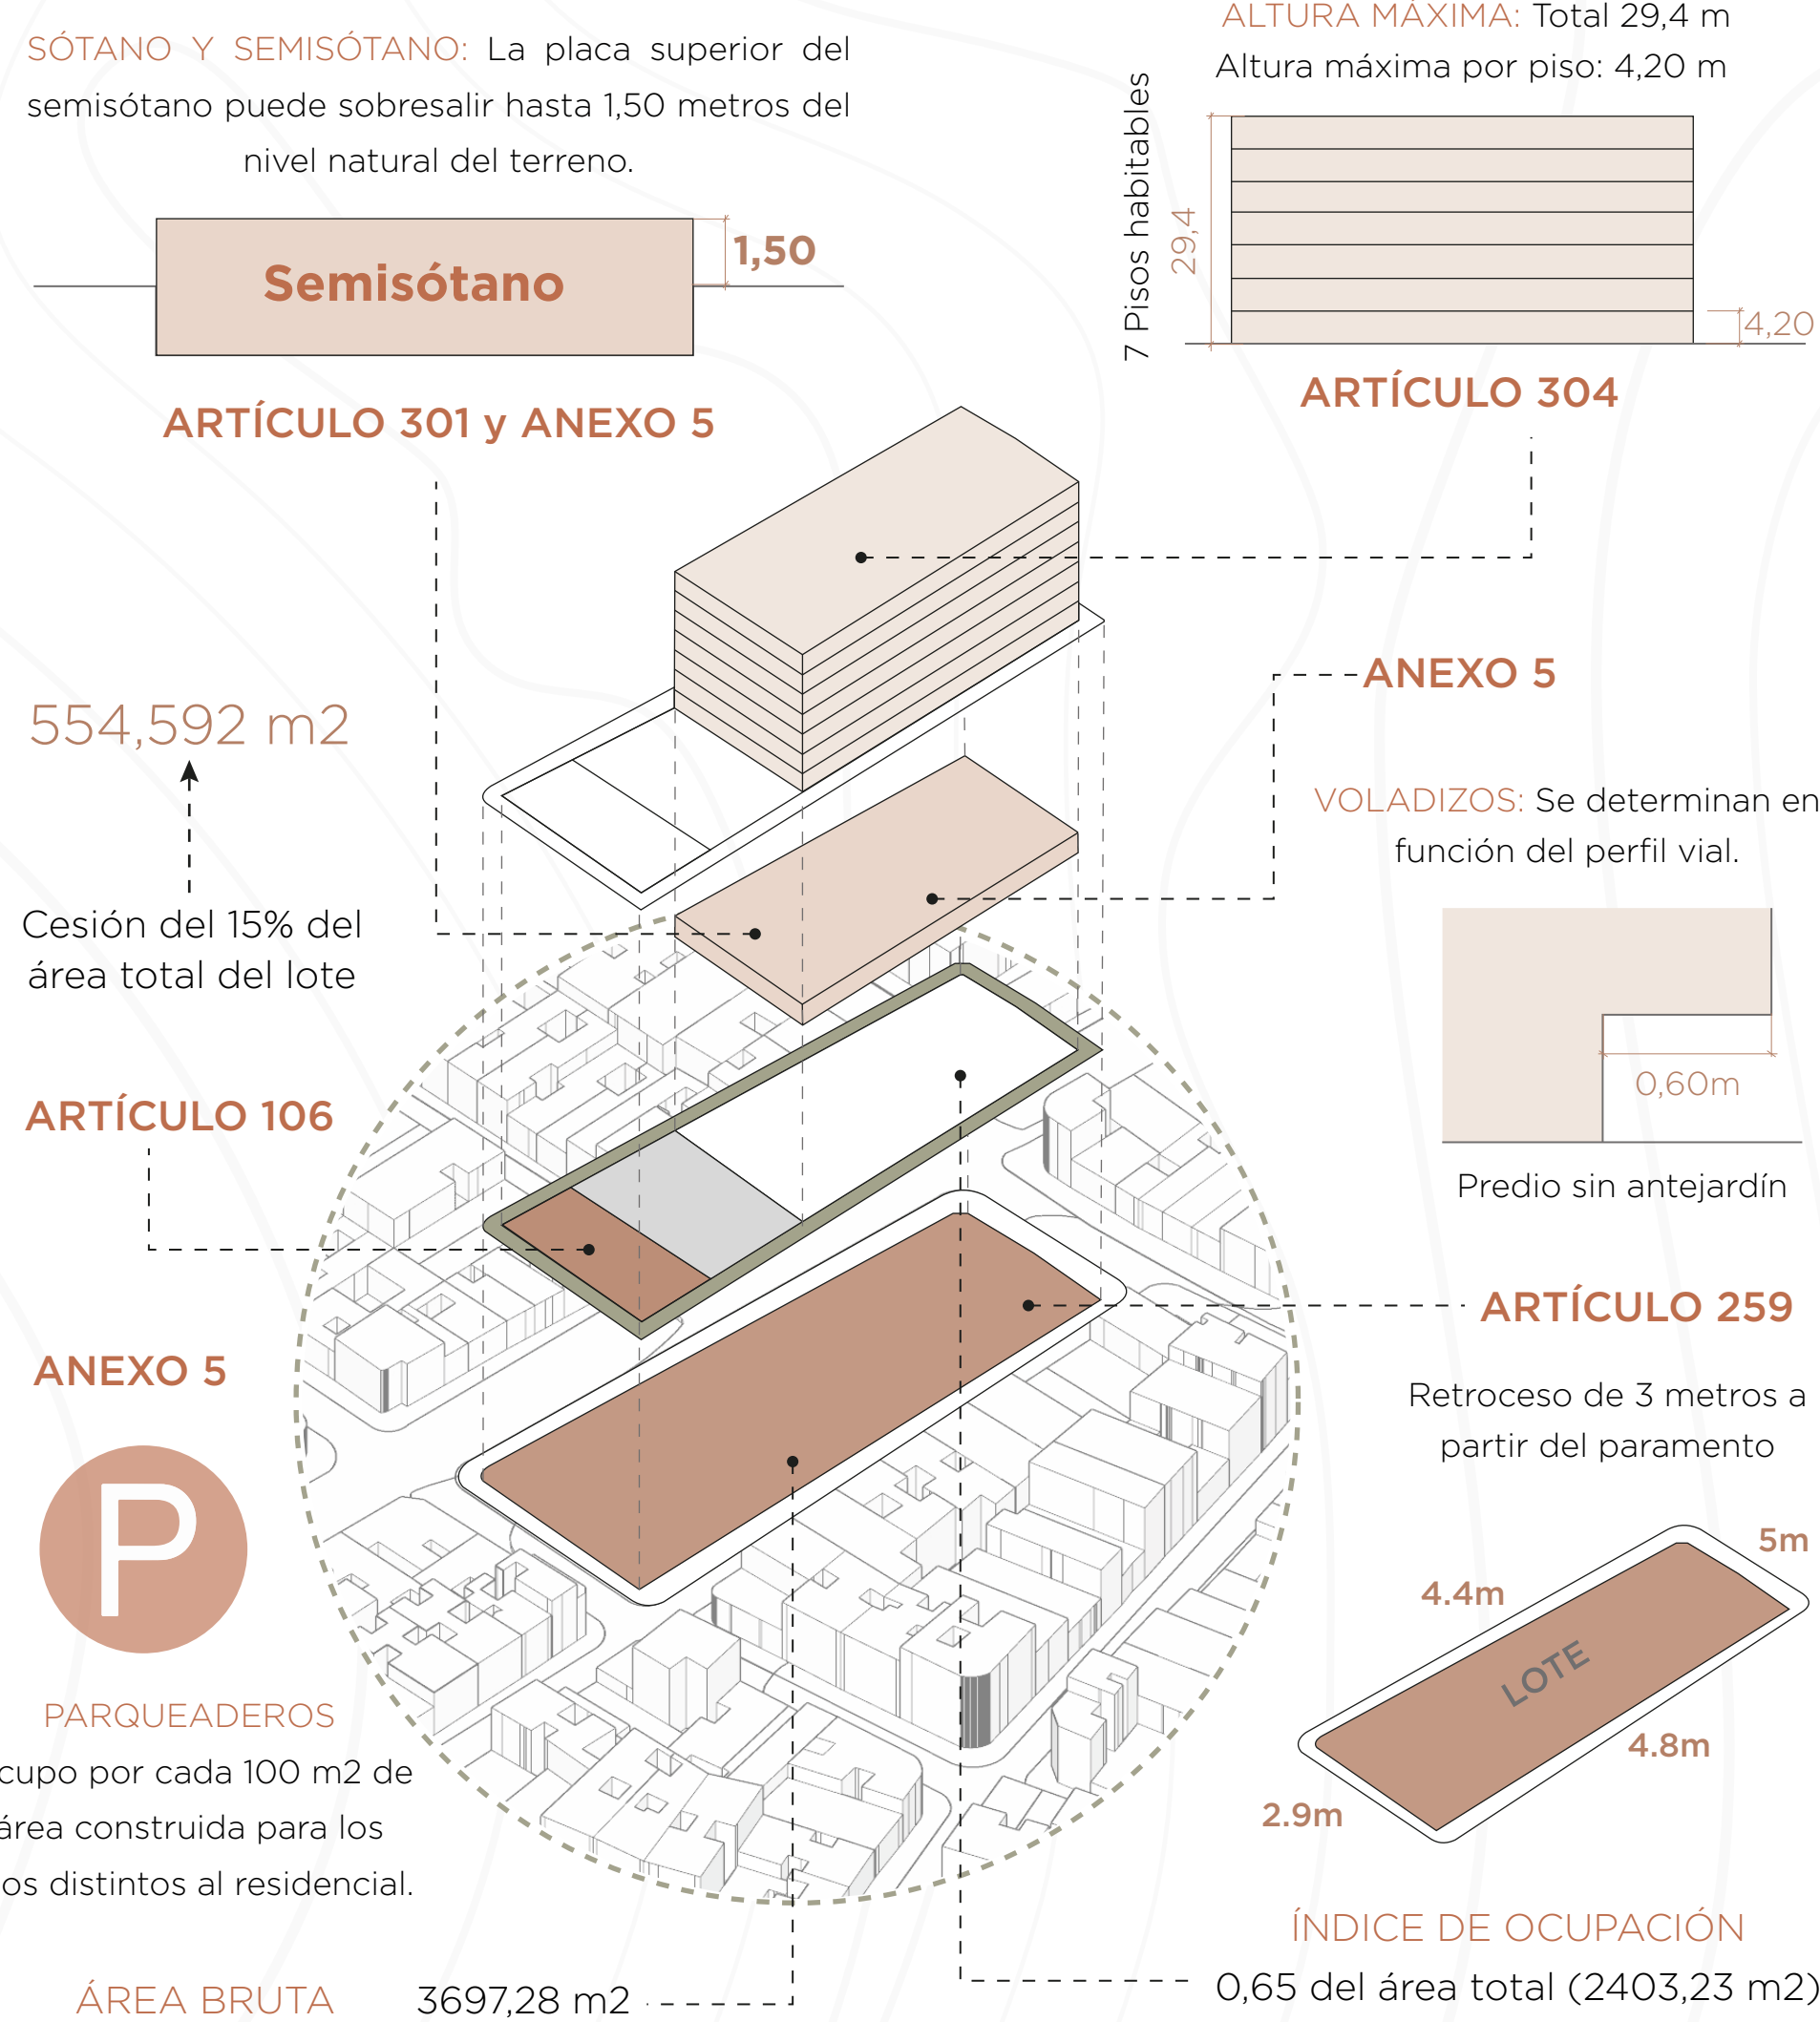

ESTUDIANTE: NICOLE ANDREA SANCHEZ S.

DOCENTE: MILTON MAURICIO MORENO